

STATINIŲ EKSPLIKACIJA:

ŽYMĖJIMAS	NR.	STĀTINIO PAVADINIMAS
	01.1.	PROJEKTUOJAMA 28 VIETŲ AUTOMOBILIŲ STOVĖJIMO AIKŠTELĖ
	01.2.	PROJEKTUOJAMA 31 VIETŲ AUTOMOBILIŲ STOVĖJIMO AIKŠTELĖ
	02.	REMONTUOJAMA ŠALIGATVIO DANGA/ NAUJA DANGA DVIRAČIŲ STOVĖJIMUI
	03.	ESAMI PASTATAI
	04.	VEJA / NAUJA VEJA (SALELĖS)


SUTARTINIAI ŽYMĖJIMAI:

ŽYMĖJIMAS	PAVADINIMAS
	SKLYPO RIBOS
	ĮVAŽIAVIMAS/IŠVAŽIAVIMAS Į SKLYPĄ
	ESAMAS GYVENAMASIS PASTATAS
	AUTOMOBILIO STOVĖJIMO VIETA
	AUTOMOBILIO STOVĖJIMO VIETA ŽMONĖMS SU NEGALIA ( A ir B tipo)
	ESAMI MEDŽIAI
	KERTAMI MEDŽIAI
	ATSODINAMI MEDŽIAI
	PROJEKTUOJAMI KELIO BORTAI (virš asfalto h =10.0 cm)
	PROJEKTUOJAMI VEJOS BORTAI KEIČIAMI
	NAIKINAMOS DANGŲ RIBOS/ IŠARDOMI KELIO BORTAI
	VEJOS BORTAI IŠARDOMI
	SUŽEMINTAS KELIO BORTAS (virš asfalto h= 0,5 cm)



SKLYPO TECHNINIAI RODIKLIAI:

SKLYPO PLOTAS	4070 m <sup>2</sup>
PROJEKTUOJAMŲ ASFALTO DANGŲ PLOTAS	1366 m <sup>2</sup>
PROJEKTUOJAMŲ ŠALIGATVIO DANGŲ PLOTAS	207 m <sup>2</sup>
PRIKLAUSOMI ŽELDYNAI 30%	46 %
AUTOMOBILIŲ STOVĖJIMO VIETOS	59 vnt.
LIETAUS NUOTEKŲ TRASOS ILGIS (Ø 200 mm PVC N tipo)	107 m.

AUTOMOBILIŲ STOVĖJIMO VIETŲ PARAMETRAI  
(vadovaujantis STR 2.06.04:2014)

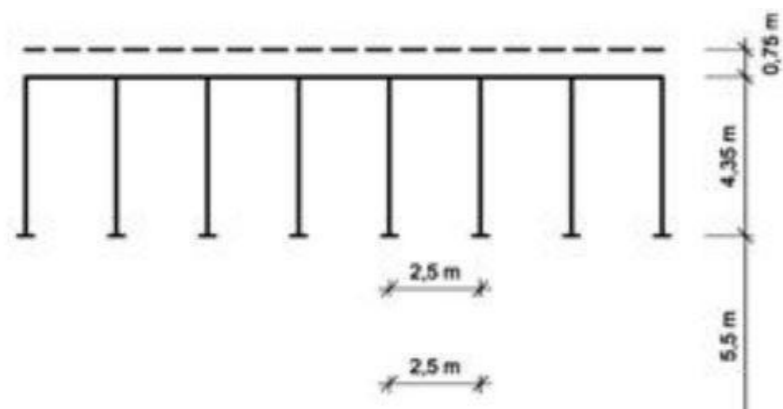

# STATYBOS SKLYPO PLANAS M1:500

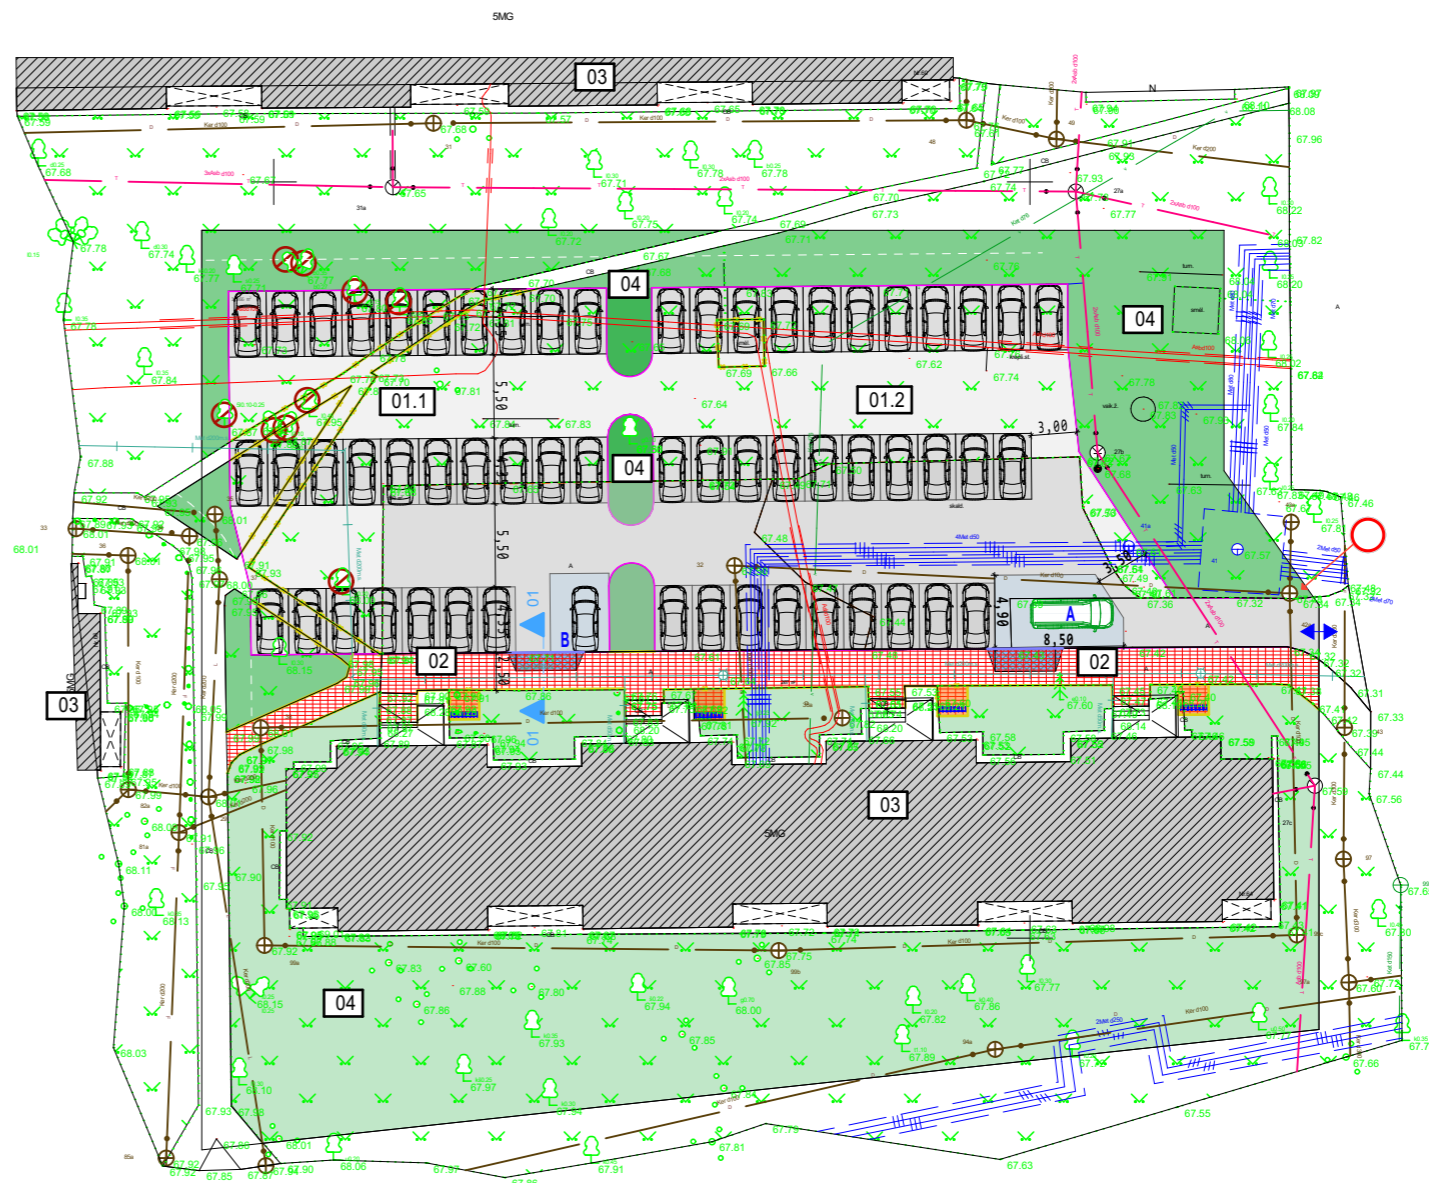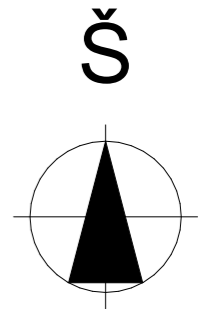

0	2021 08	STATYBOS LEIDIMUI GAUTI		PROJEKTO PAVADINIMAS	
LAI DA	IŠLEIDIMO DATA	LAIDOS STATUSAS IR IŠLEIDIMO PRIEŽASTIS (JEI TAIKOMA)		AUTOMOBILIŲ STOVĖJIMO AIKŠTELĖS R. JUKNEVIČIAUS G. 64, MARIJAMPOLĖJE PROJEKTINIAI PASIŪLYMAI	
	<b>Valdo individuali veikla</b>			2007 07 04 VMI NR. 440544	
ATESTATO NR.	PV	Valdas Naumavičius	2021	BRĖŽINIO PAVADINIMAS	
A 1662	PDV			STATYBOS SKLYPO PLANAS M1:500	
LT	UŽSAKOVAS, STATYTOJAS	DNSB "SVAJA"		BRĖŽINIO ŽYMUO	LAPAS LAPŲ
				24-01-SSPP-PP-B.002	1 1