



SKLYPO TECHNINIAI RODIKLIAI:

SKLYPO PLOTAS - 3750 m²
PRIKLAUSOMI ŽELDYNAI - 31%
AUTOMOBILIŲ STOVĖJIMO VIETOS - 48 VNT.
AIKŠTELĖS PLOTAS - 1219 M². TAME TARPE:
1 ESAMAS - 885 M².
2 NAUJAI RENGIAMAS ASFALTAS - 334 M².
ŠALIGATVIO PLOTAS - 359 M². TAME TARPE:
1. ESAMAS - 13 M²
2. NAUJAI RENGIAMAS - 191 M²
2. NAUJAI RENGIAMAS ANT ESAMŲ PAGRINDŲ - 155 M²

ŽYMĖJIMAS:


- ESAMA ASFALTBETONIO DANGA
- PROJEKTUOJAMA AIKŠTELĖS ASFALTBETONIO DANGA
- NAUJAI RENGIAMAS ŠALIGATVIS ANT ESAMŲ PAGRINDŲ
- NAUJAI RENGIAMAS ŠALIGATVIS
- ESAMAS ŠALIGATVIS
- ESAMAI GYVENAMIEJI NAMAI
- SKLYPO RIBOS
- ĮVAŽIAVIMAS/IŠVAŽIAVIMAS
- ŽMONIŲ SU NEGALIA STOVĖJIMO VIETA (A IR B TIPO)
- PROJEKTUOJAMAS KELIO BORTAS
- PROJEKTUOJAMAS VEJOS BORTAS
- VEJA
- AUTOMOBILIŲ STOVĖJIMO VIETA
- SAUGOMI MEDŽIAI
- KERTAMI MEDŽIAI

SKLYPO PLANAS M1:500

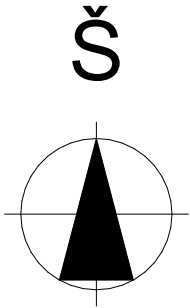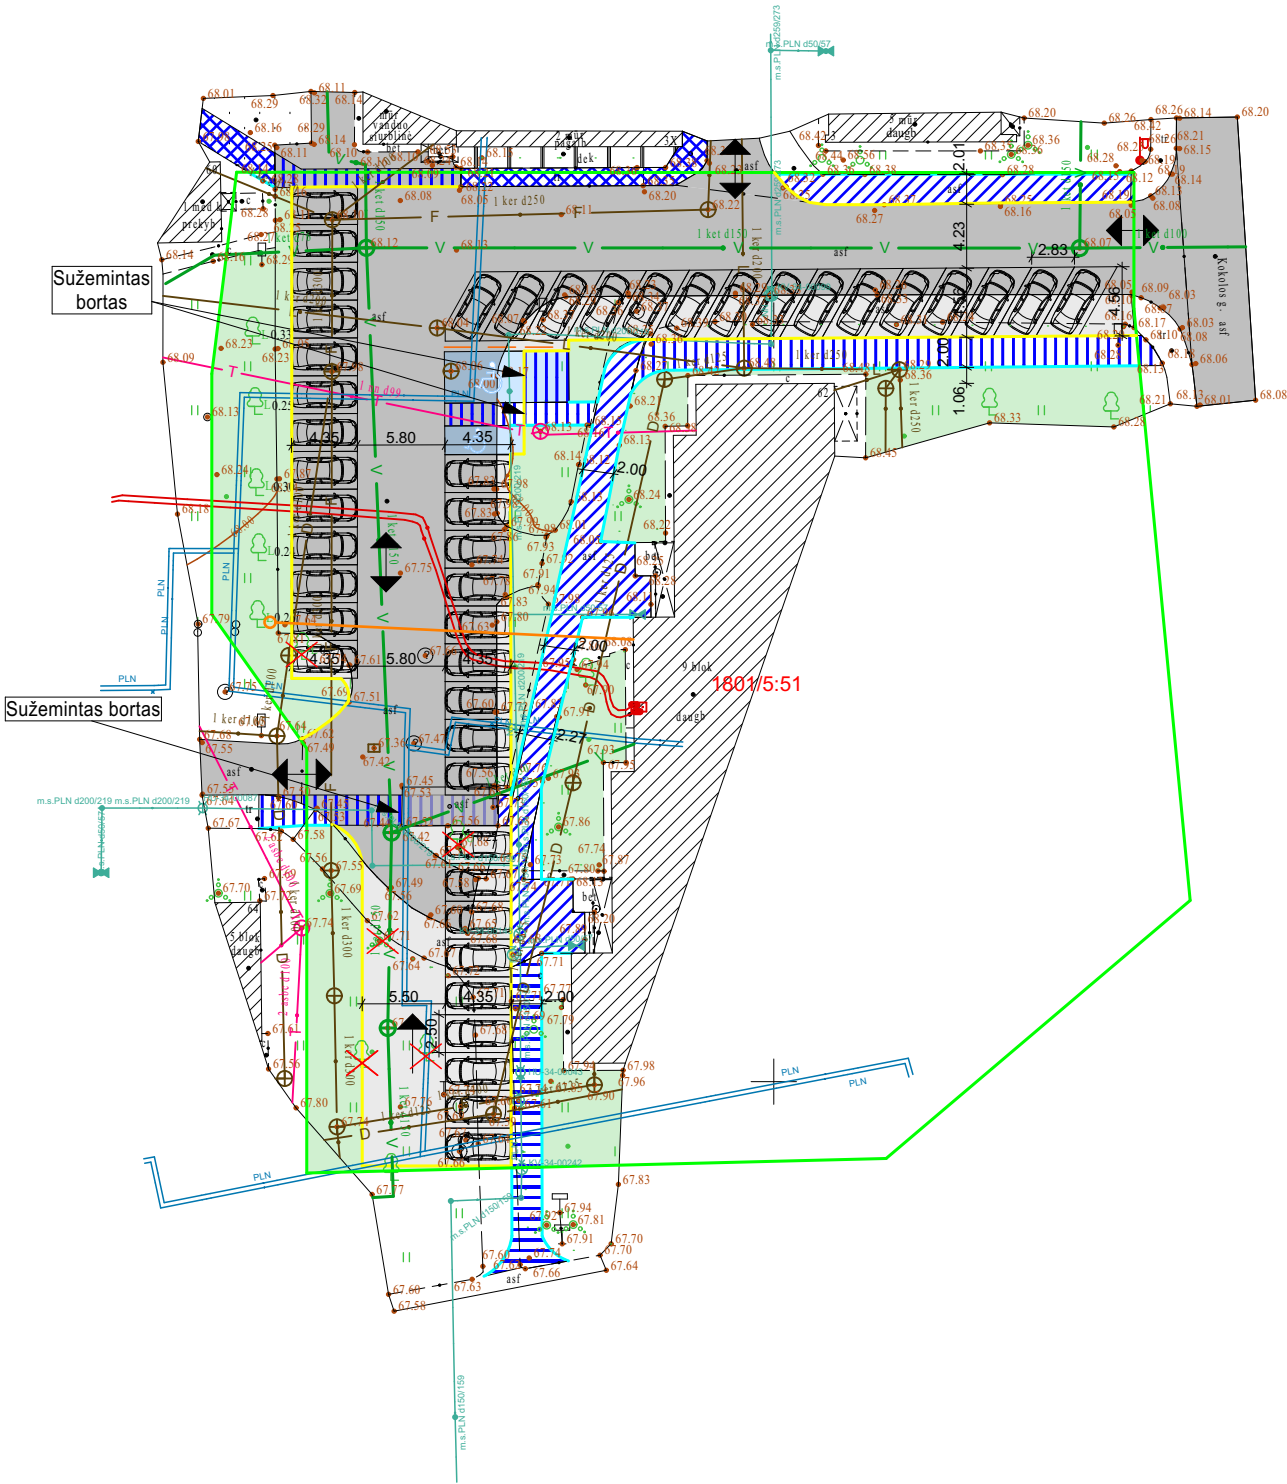

PASTABOS:

- Atstumai ir aukščiai duoti (m)
- Dangų formavimo aukščiai tikslinami vietoje statybos metu
- Po statybos darbų atstatyti pažeistą dangą ir veją
- Visi šuliniai, bei dujotiekio šulinėliai yra išsaugomi
- Pagrindų įrengimo vejoje gylis 0,65m
- Dujų įtaisus apsaugoti nuo užpylimo ir/ar pažeidimo. Dujotiekio įtaisų apsauginių šulinėlių viršus turi būti lygus su dangos paviršiumi

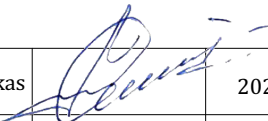0	2024	STATYBOS LEIDIMUI GAUTI						
LAIDA	IŠLEIDIMO DATA	LAIDOS STATUSAS IR IŠLEIDIMO PRIEŽASTIS (JEI TAIKOMA)						
Ind. veiklos paž. Nr.	MINDAUGAS VELEPOLSKAS TEL. 8 686 93913				STATINIO PROJEKTO PAVADINIMAS			
					Automobilių stovėjimo aikštelės R. Juknevičiaus g. 62, Marijampolėje supaprastintas statybos projektas			
051672								
19149	PV	M. Velepolskas		2024	DOKUMENTO PAVADINIMAS SKLYPO PLANAS M 1:500		LAIDA	
							0	
LT	UŽSAKOVAS, STATYTOJAS. DNSB "Ąžuolas-1"				DOKUMENTO ŽYMUO 2415-01-PP-B-2		LAPAS 1	LAPŲ 1