



SUTARTINIAI PAŽYMĖJIMAI:

V1	PROJEKTUOJAMAS VANDENTIEKIS
F1	PROJEKTUOJAMA BUITINĖ NUOTEKYNĖ
L1	PROJEKTUOJAMA LIETAUS NUOTEKYNĖ
AL1	ANKŠČIAU SUPROJEKTUOTA LIETAUS NUOTEKYNĖ
E2	ANKŠČIAU SUPROJEKTUOTAS APSVIETIMO KABELIS
R0	ANKŠČIAU SUPROJEKT. RYŠIŲ LINIJŲ TELEFONINĖ KANALIZACIJA


PASTABOS:


- Prieš pradėdant darbus, esamų tinklų trasa nustatyti, pažymėti ir aktyviai išvengti suinteresuotų bendrųjų atstovų. Darbus tinklų apsaugos zonoje atlikti "rankiniu" būdu.
- Pradėdant inžinerinių tinklų betonavimo ir būdų perkėlimo darbus, susikirti susikirtimo su klijimo trasa esančias požeminės komunikacijos ir kitas plotuojančios organizacijos. Esant mažiems atstumams tarp susikirtančių požeminių komunikacijų, susikirtimo vietoje atlikti suravimo darbus esamų komunikacijų aukšto patikslinimui.
- Kertant melioracijos rinktuvus, juos atstatyti naujais HDPE vamzdziais ir gruntą kasimo vietoje sutankinti.
- Tinklų tiesimą numatyti atskirais ruožais, suteikiant gyventojams galimybę privažiuoti prie namų ir kitų objektų.

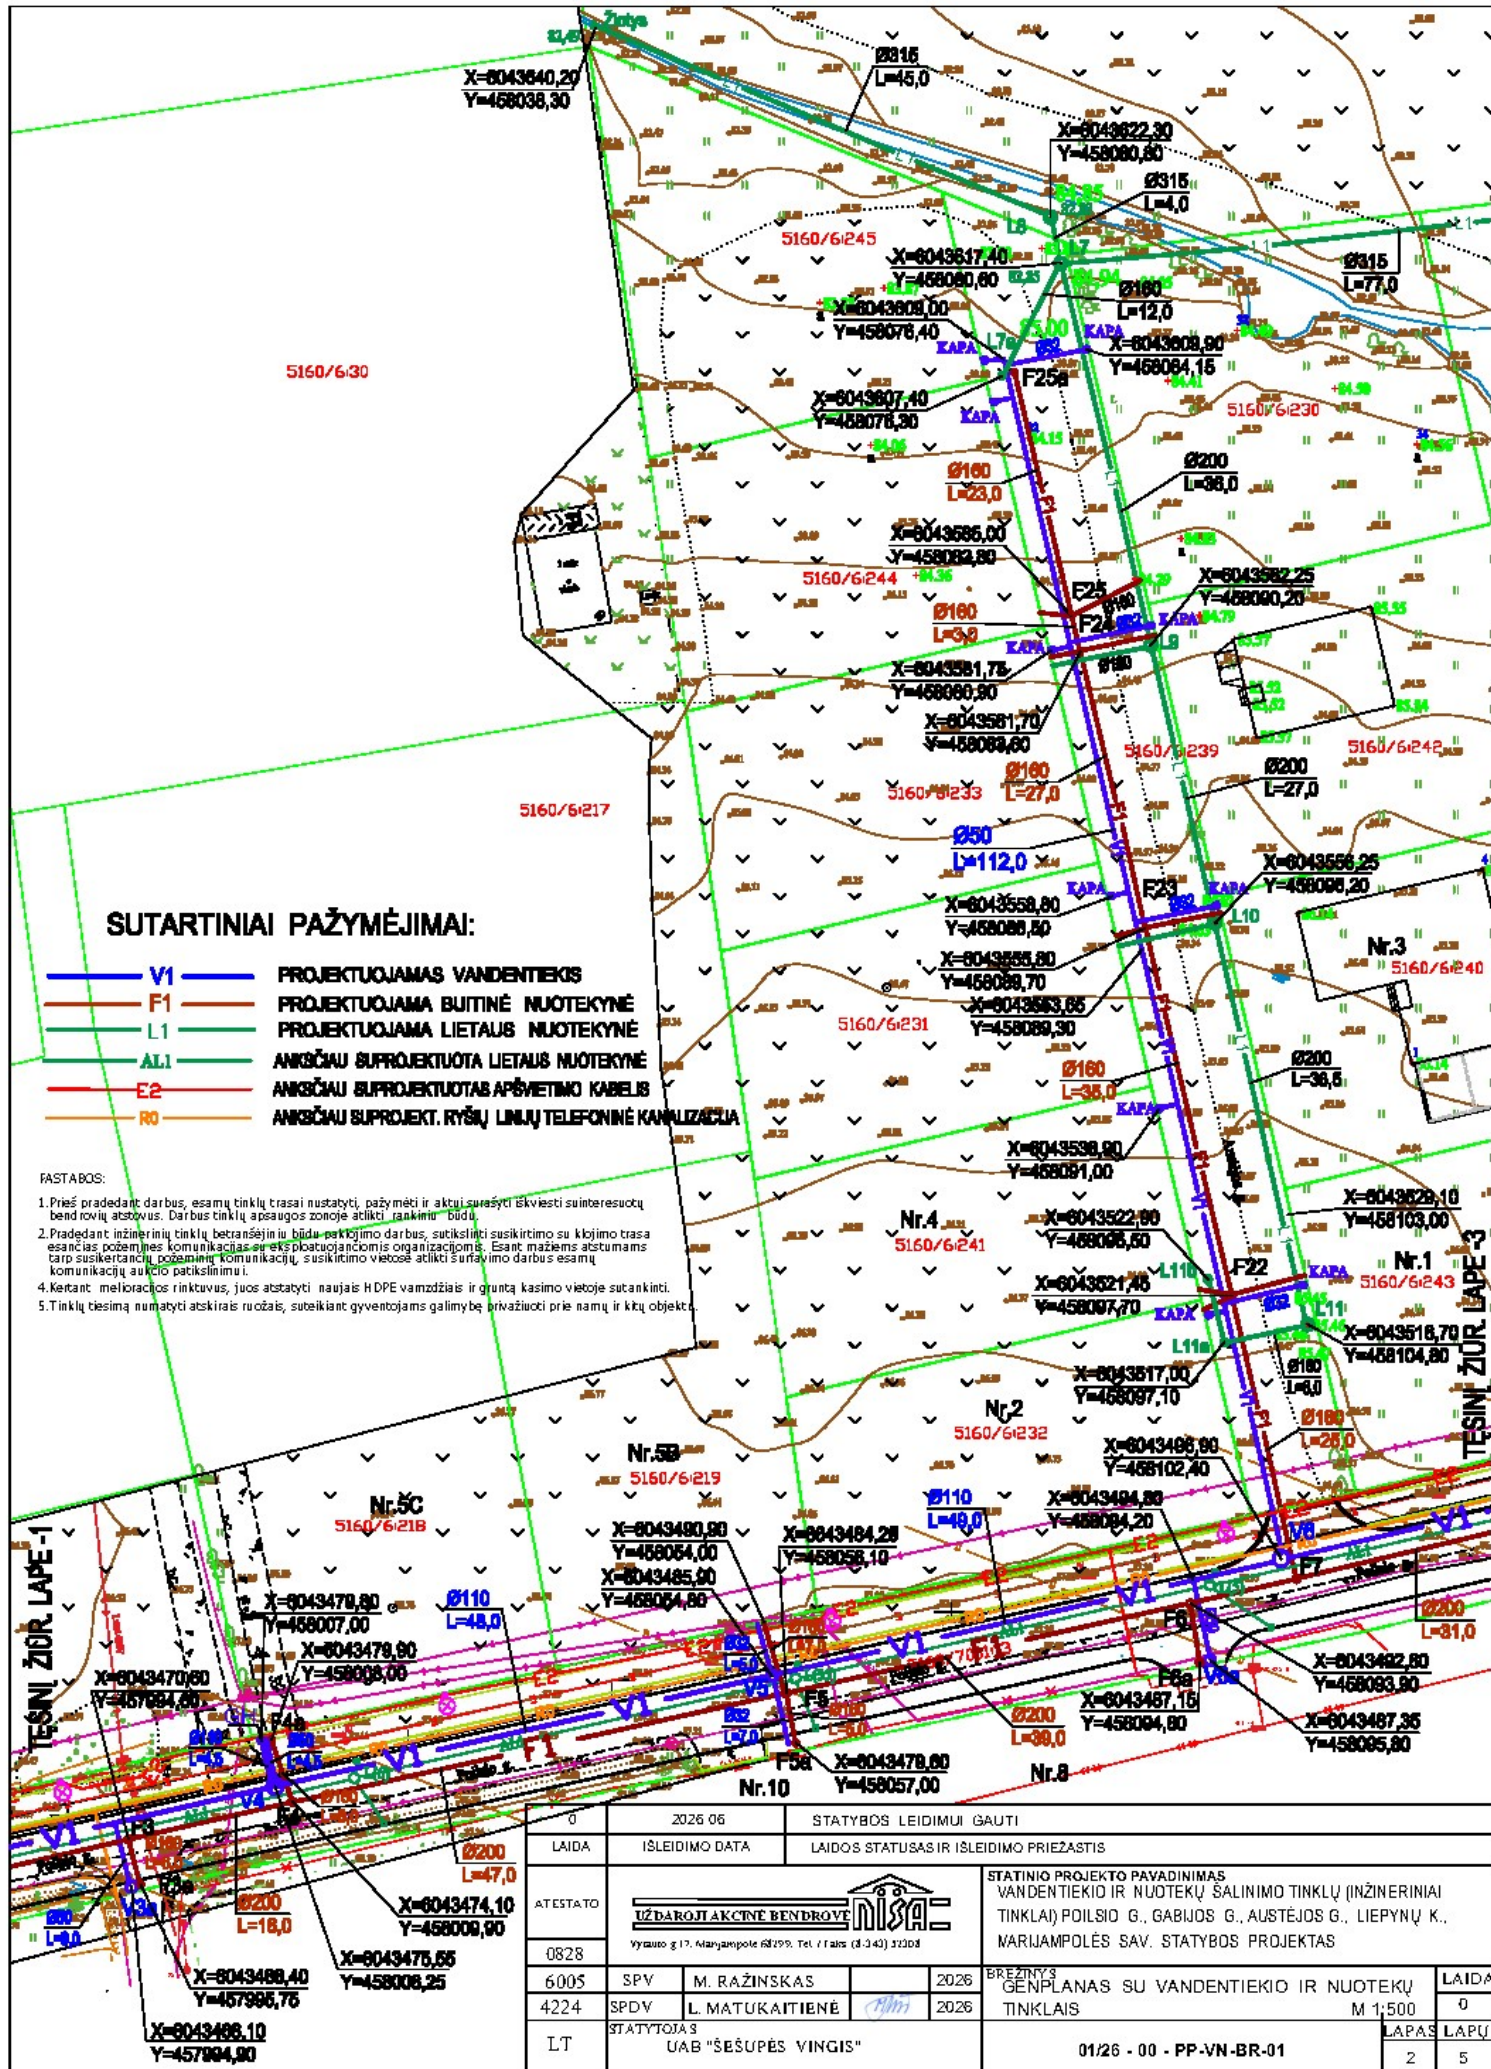

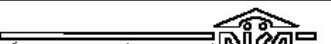0	2026 06	STATYBOS LEIDIMUI GAUTI	
LAIDA	ISLEIDIMO DATA	LAIDOS STATUSAS IR ISLEIDIMO PRIEZASTIS	
ATESTATO			STATINIO PROJEKTO PAVADINIMAS VANDENTIEKIO IR NUOTEKŲ ŠALINIMO TINKLŲ (INŽINERINIAI TINKLAI) POILSIO G., GABIJOS G., AUSTEJOS G., LIEPYNŲ K., MARIJAMPOLĖS SAV. STATYBOS PROJEKTAS
0828			
6005	SPV	M. RAŽINSKAS	2026
4224	SPDV	L. MATUKAITIENĖ	2026
LT	STATYTOJAS UAB "ŠEŠUPĖS VINGIS"		BREŽINYS GENPLANAS SU VANDENTIEKIO IR NUOTEKŲ TINKLAIS M 1:500 01/26 - 00 - PP-VN-BR-01 LAPAS 2
		LAPŲ 5	

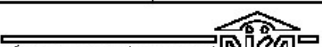

0	2026 06	STATYBOS LEIDIMUI GAUTI	
LAIDA	IŠLEIDIMO DATA	LAIDOS STATUSAS IR IŠLEIDIMO PRIEŽASTIS	
ATESTATO			STATINIO PROJEKTO PAVADINIMAS VANDENTIEKIO IR NUOTEKŲ ŠALINIMO TINKLŲ (INŽINERINIAI TINKLAI) POILSIO G., GABJOS G., AUSTĖJOS G., LIEPYNŲ K., MARIJAMPOLĖS SAV. STATYBOS PROJEKTAS
0828	Vytauto g.17, Marijampolė 68 299. Tel. / faks (8-342) 32308		
6005	SPV	M. RAŽINSKAS	2026
4224	SPDV	L. MATUKAITIENĖ	2026
STATYTOJAS		BREŽNYNS GENPLANAS SU VANDENTIEKIO IR NUOTEKŲ TINKLAIS M 1:500	
LT	UAB "ŠEŠUPĖS VINGIS"		01/26 - 00 - PP-VN-BR-01
		LAPAS	LAPŲ
		1	5

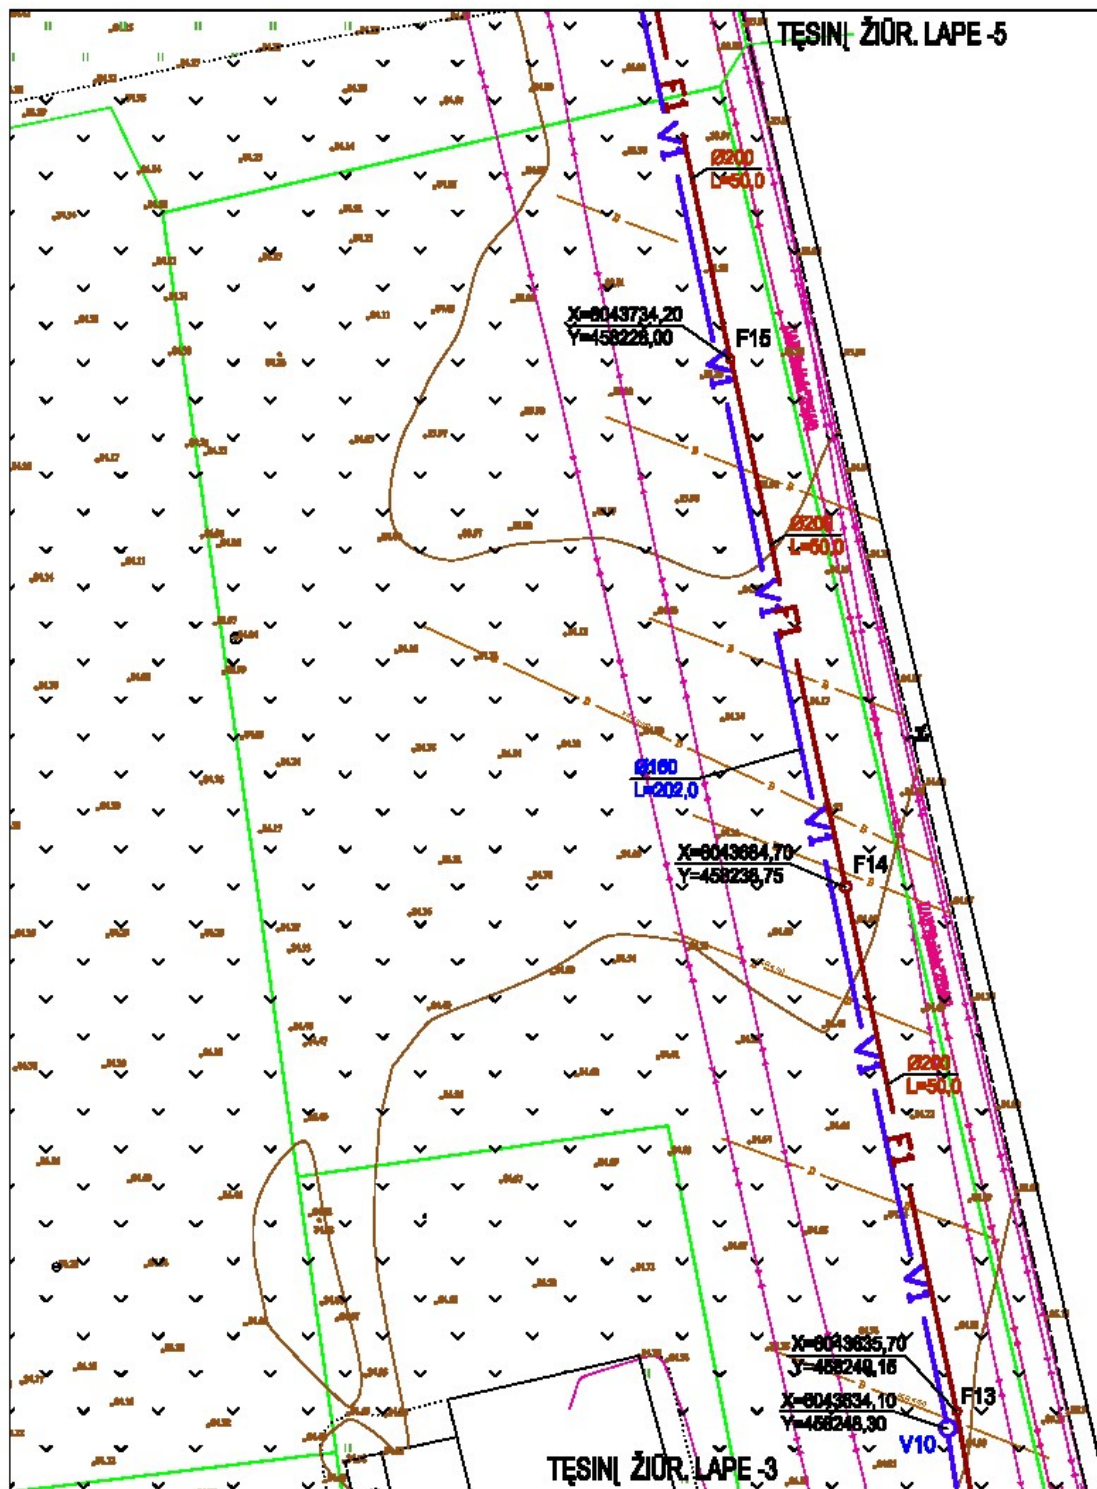

SUTARTINIAI PAŽYMĖJIMAI:

— V1 — PROJEKTUOJAMAS VANDENTIEKIS
— F1 — PROJEKTUOJAMA BUITINĖ NUOTEKYNĖ

PASTABOS:

1. Prieš pradedant darbus, esamų tinklų trasai nustatyti, pažymėti ir aktyviai surašyti iškviešti suinteresuotų bendrovių atstovus. Darbus tinklų apsaugos zonoje atlikti rankiniu būdu.
2. Pradedant inžinerinių tinklų betonavimo darbus, sutikinti susikirtimo su klijimo trasa esančias požeminės komunikacijos su eksploatuojančiomis organizacijomis. Esant mažiems atstumams tarp susikirtančių požeminių komunikacijų, susikirtimo vietoje atlikti šūravimo darbus esamų komunikacijų aukšto pakėlimui.
3. Paklojus inžinerinius tinklus, atstatyti dangas, (ne biologiškai nei buvusią padėtį).
4. Kertant: melioracijos rinktuvus, juos atstatyti naujais HDPE vamzdžiais ir grūntą kasimo vietoje sutankinti.

0	2026-06	STATYBOS LEIDIMUI GAUTI
LAIDA	ISLEIDIMO DATA	LAIDOS STATUSAS IR ISLEIDIMO PRIEŽASTIS
ATESTATO		
0828	STATINIO PROJEKTO PAVADINIMAS VANDENTIEKIO IR NUOTEKŲ ŠALINIMO TINKLŲ (INŽINERINIAI TINKLAI) POILSIO G., GABIJOS G., AUSTĖJOS G., LIEPYNŲ K., MARIJAMPOLĖS SAV. STATYBOS PROJEKTAS	
6005	SPV	M. RAŽINSKAS
4224	SPDV	L. MATUKAITIENĖ
LT	STATYTOJAS	UAB "ŠEŠUPĖS VINGIS"
		01/26 - 00 - PP-VN-BR-01
	LAPAS	LAPŲ
	4	5

TESINĖ ŽIŪR LAPE 4

SUTARTINIAI PAŽYMĖJIMAI:

- V1 — PROJEKTUJAMAS VANDENTIEKIS
- F1 — PROJEKTUJAMA BUITINĖ NUOTEKYNĖ
- L1 — PROJEKTUJAMA LIETAUS NUOTEKYNĖ
- AL1 — ANKŠČIAU SUPROJEKTUOTA LIETAUS NUOTEKYNĖ
- E2 — ANKŠČIAU SUPROJEKTUOTAS APSVIETIMO KABEJIS
- RO — ANKŠČIAU SUPROJEKT. RYŠIŲ LINIJŲ TELEFONINĖ KANALIZACIJA

