
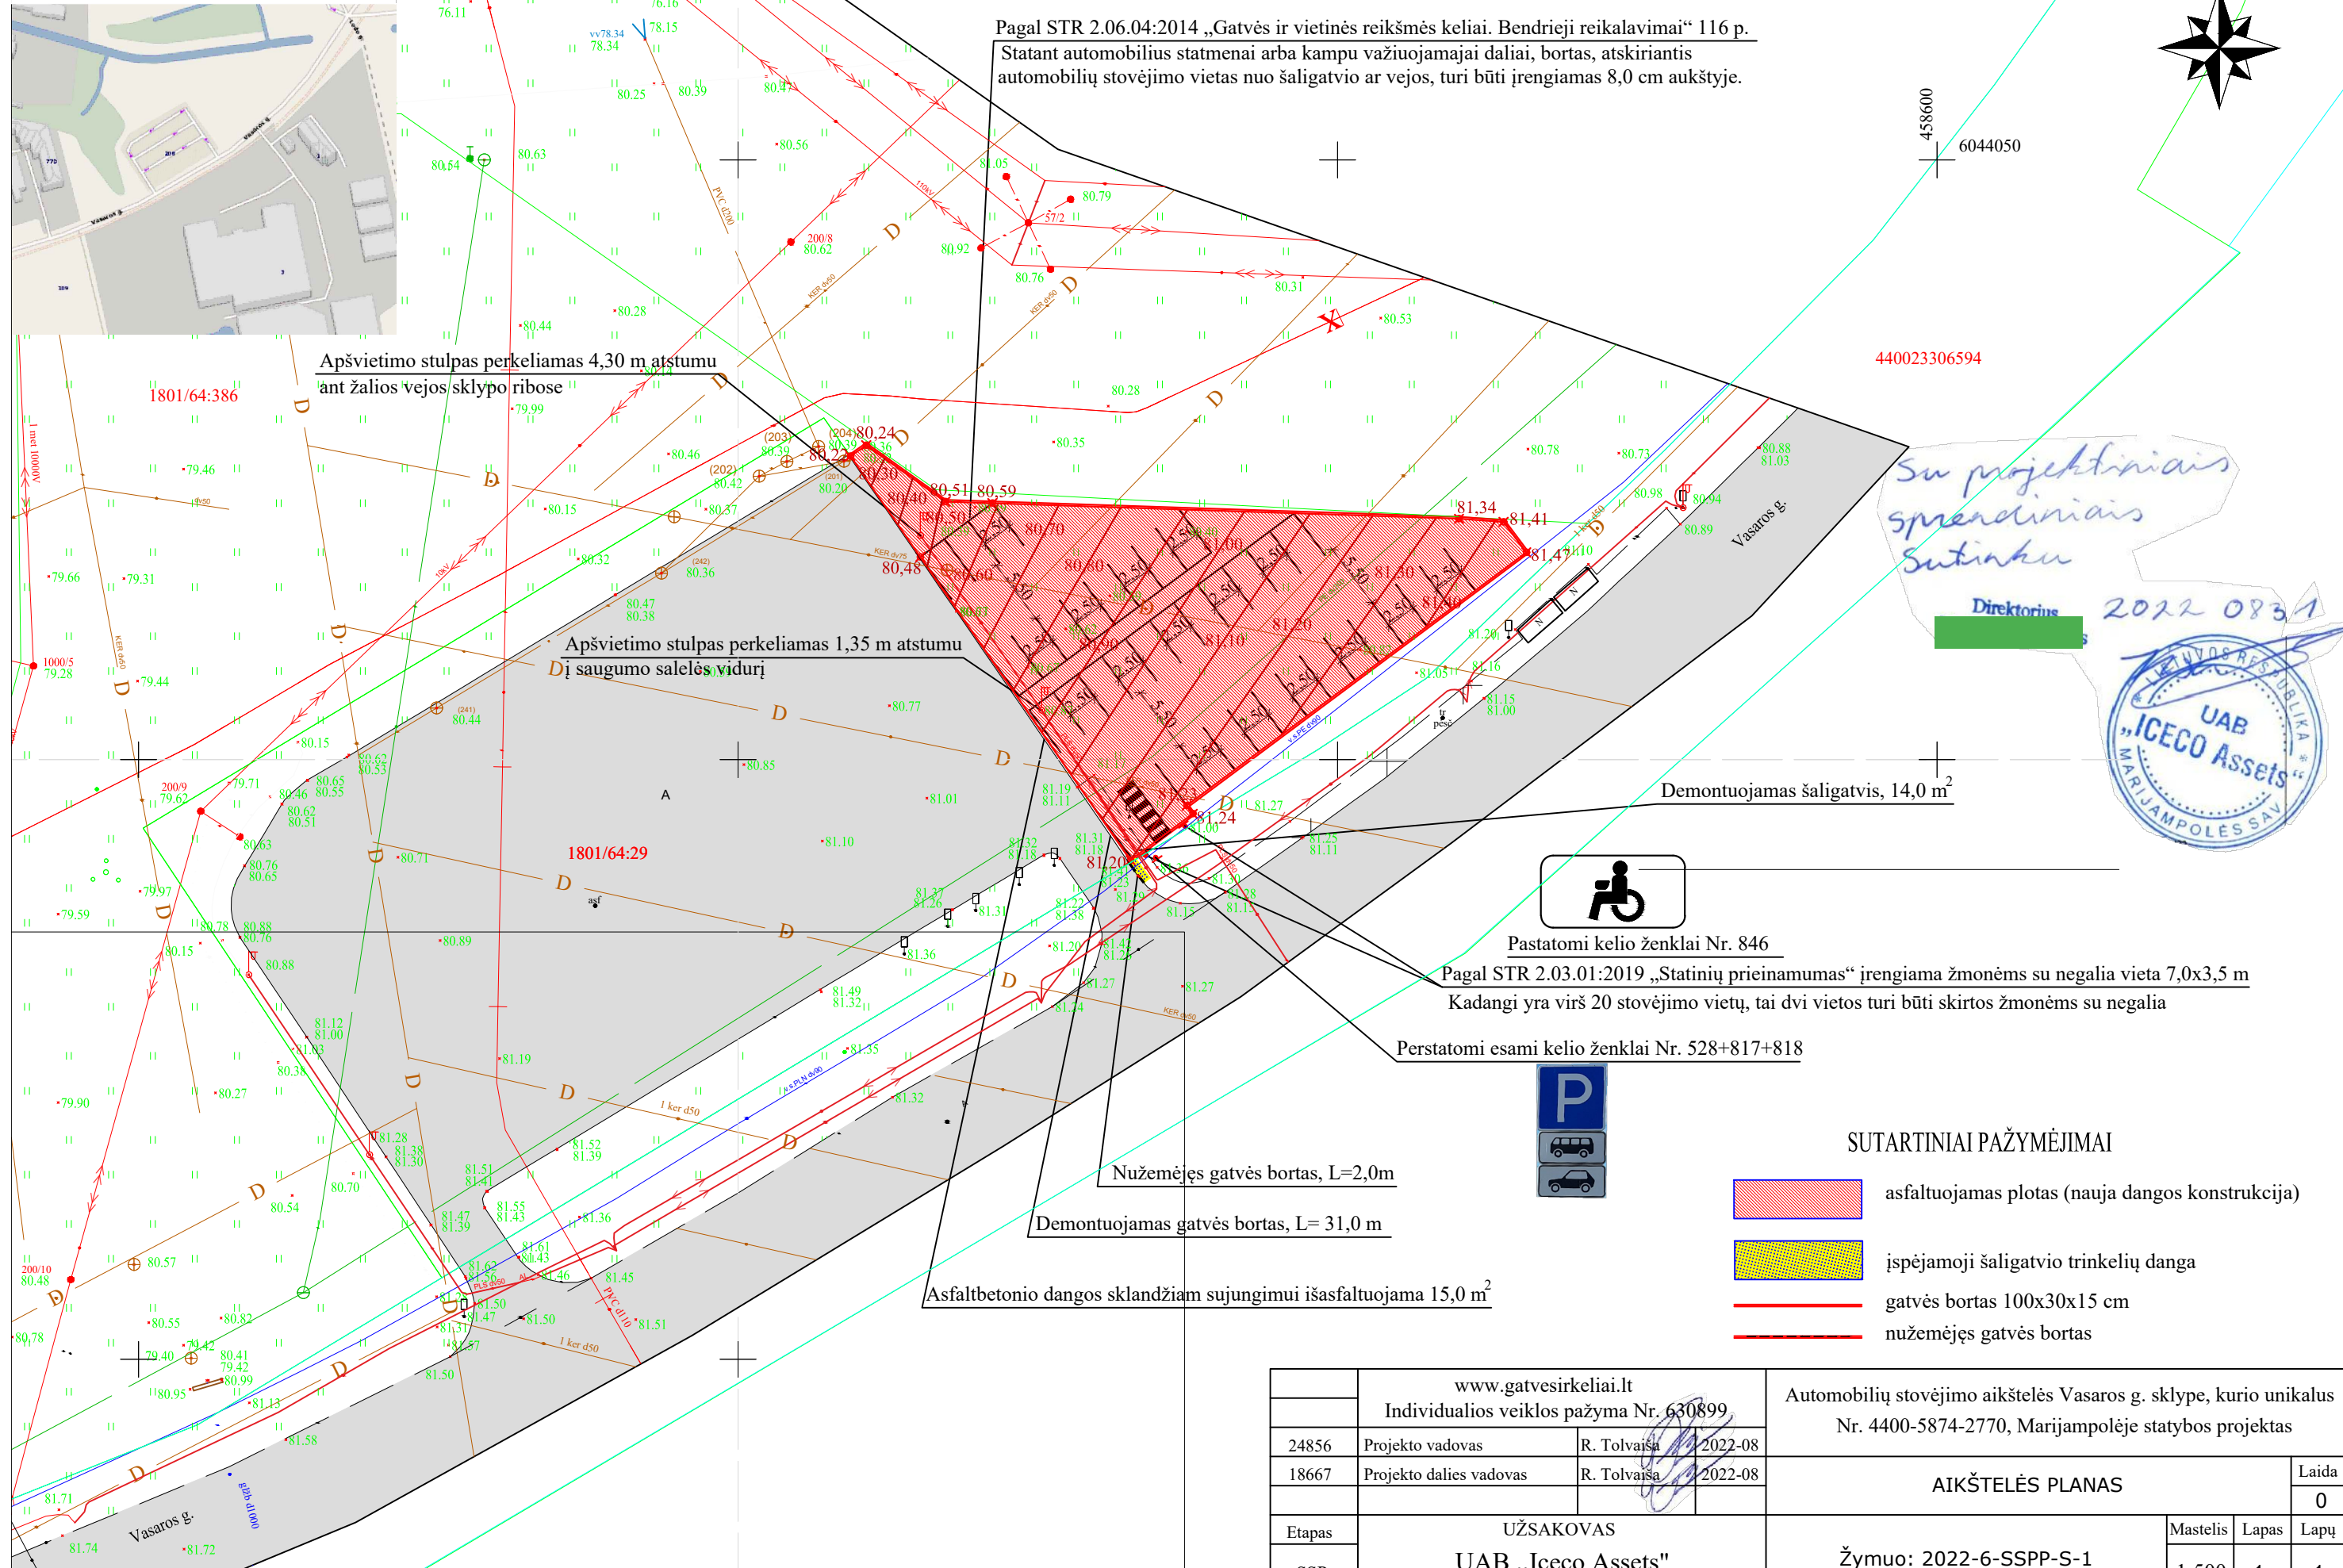


Topografavimo darbų teritorijos išsidėstymo schema

Pagal STR 2.06.04:2014 „Gatvės ir vietinės reikšmės keliai. Bendrieji reikalavimai“ 116 p.
Statant automobilius statmenai arba kampu važiuojamajai daliai, bortas, atskiriantis automobilių stovėjimo vietas nuo šaligatvio ar vejos, turi būti įrengiamas 8,0 cm aukštyje.

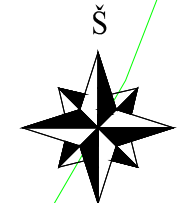

Su projekciniais
sprendiniais
sutinku

Direktorius
[Redacted]
2022 08 31



Pastatomi kelio ženklai Nr. 846
Pagal STR 2.03.01:2019 „Statinių prieinamumas“ įrengiama žmonėms su negalia vieta 7,0x3,5 m
Kadangi yra virš 20 stovėjimo vietų, tai dvi vietos turi būti skirtos žmonėms su negalia



- SUTARTINIAI PAŽYMĖJIMAI**
- asfaltuojamas plotas (nauja dangos konstrukcija)
 - išpėjamoji šaligatvio trinkelų danga
 - gatvės bortas 100x30x15 cm
 - nužemėjęs gatvės bortas

		www.gatvesirkeliai.lt Individualios veiklos pažyma Nr. 630899		Automobilių stovėjimo aikštelės Vasaros g. sklype, kurio unikalus Nr. 4400-5874-2770, Marijampolėje statybos projektas		
24856	Projekto vadovas	R. Tolvaiša	2022-08	AIKŠTELĖS PLANAS		
18667	Projekto dalies vadovas	R. Tolvaiša	2022-08			
Etapas		UŽSAKOVAS UAB „Iceco Assets“		Žymuo: 2022-6-SSPP-S-1		Laida
SSP						Mastelis
				1:500	1	1

Projektuojamoje aikštelėje įrengiama 37 vnt. automobilių stovėjimo vietos. Iš jų esamoje aikštelėje 2 vnt. pritaikytos žmonėms su negalia.