

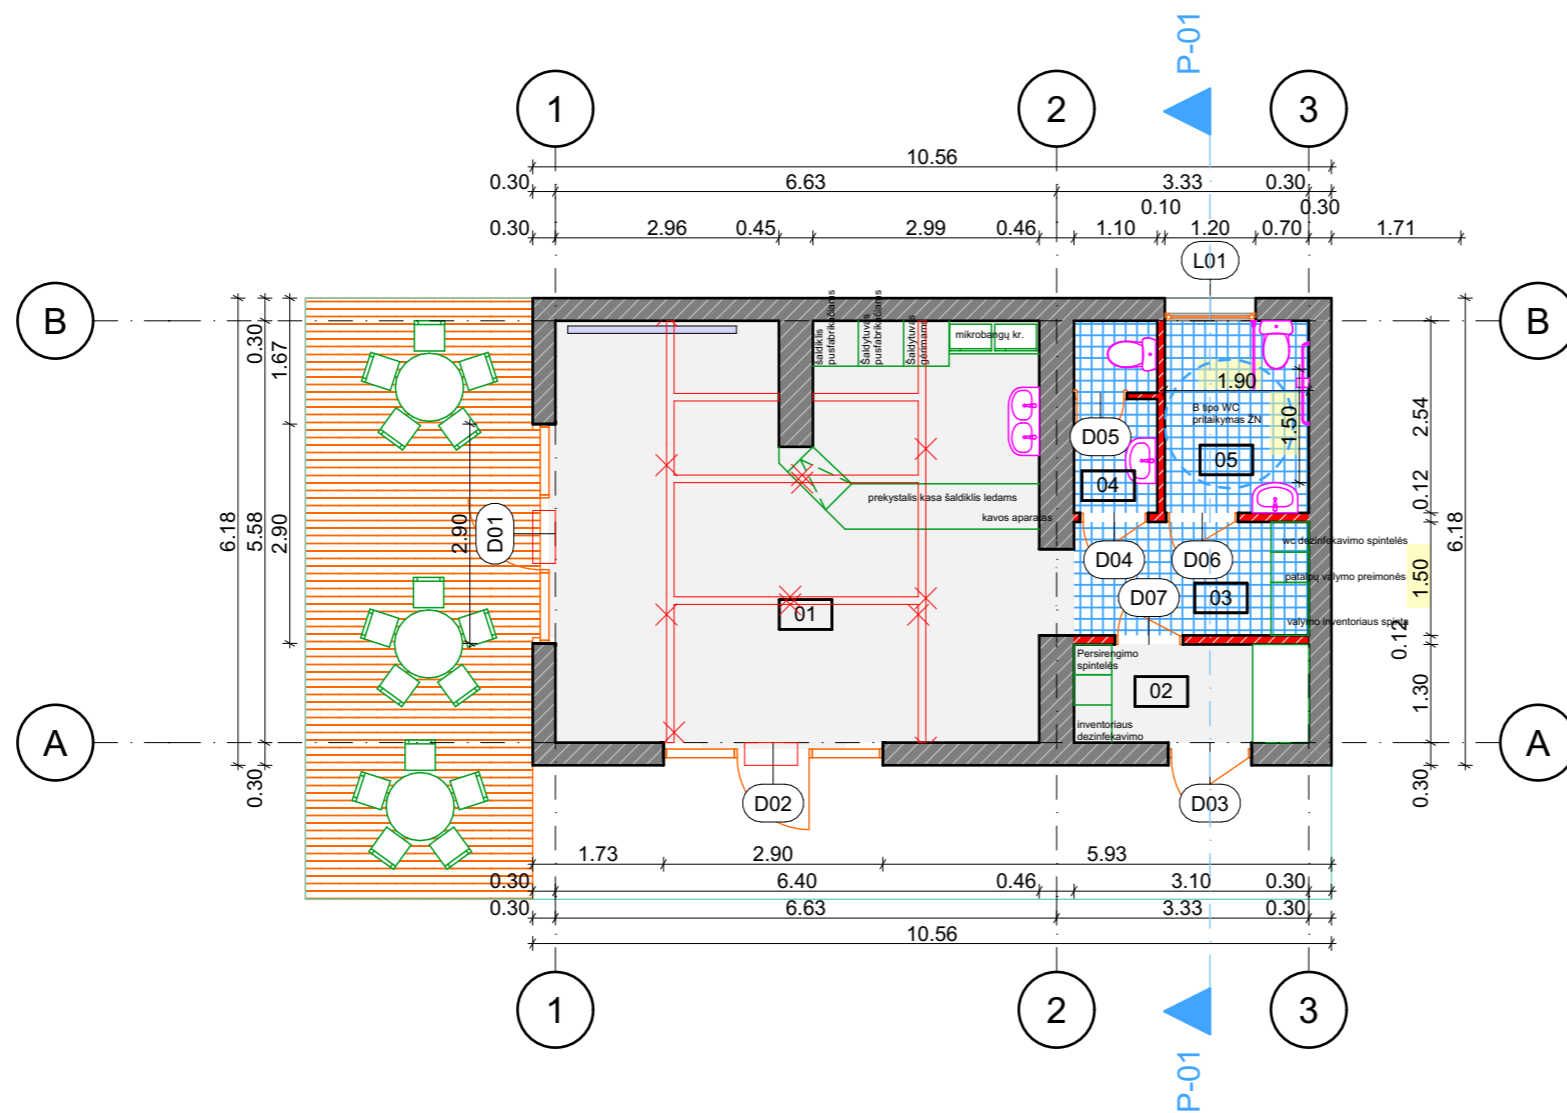


SITUACIJOS SCHEMA M 1:5000




0	2021 09	STATYBOS LEIDIMUI GAUTI		
LAI DA	IŠLEIDIMO DATA	LAIDOS STATUSAS IR IŠLEIDIMO PRIEŽASTIS (JEI TAIKOMA)		
	Valdo individuali veikla			STATINIO PROJEKTO PAVADINIMAS
	2007 07 04 VMI NR. 440544			Sandėlio (13F1/p) paskirties keitimas į paslaugų paskirties pastatą, Vasaros g. 4, Marijampolėje, kapitalinio remonto projektas
KVAL. DOK. NR.	SPV SPDV	Valdas Naumavičius	El. Parašas	2021
A 1662				
				STATINIO NR IR PAVADINIMAS
				01 GYVENAMASIS NAMAS
				DOKUMENTO PAVADINIMAS
				SITUACIJOS SCHEMA M1:5000
				LAI DA
				A
				DOKUMENTO ŽYMUO
LT	UŽSAKOVAS STATYTOJAS UAB „Deikanta“			22-01-STDP-SA.B-001
				LAPAS
				1
				LAPŲ
				1

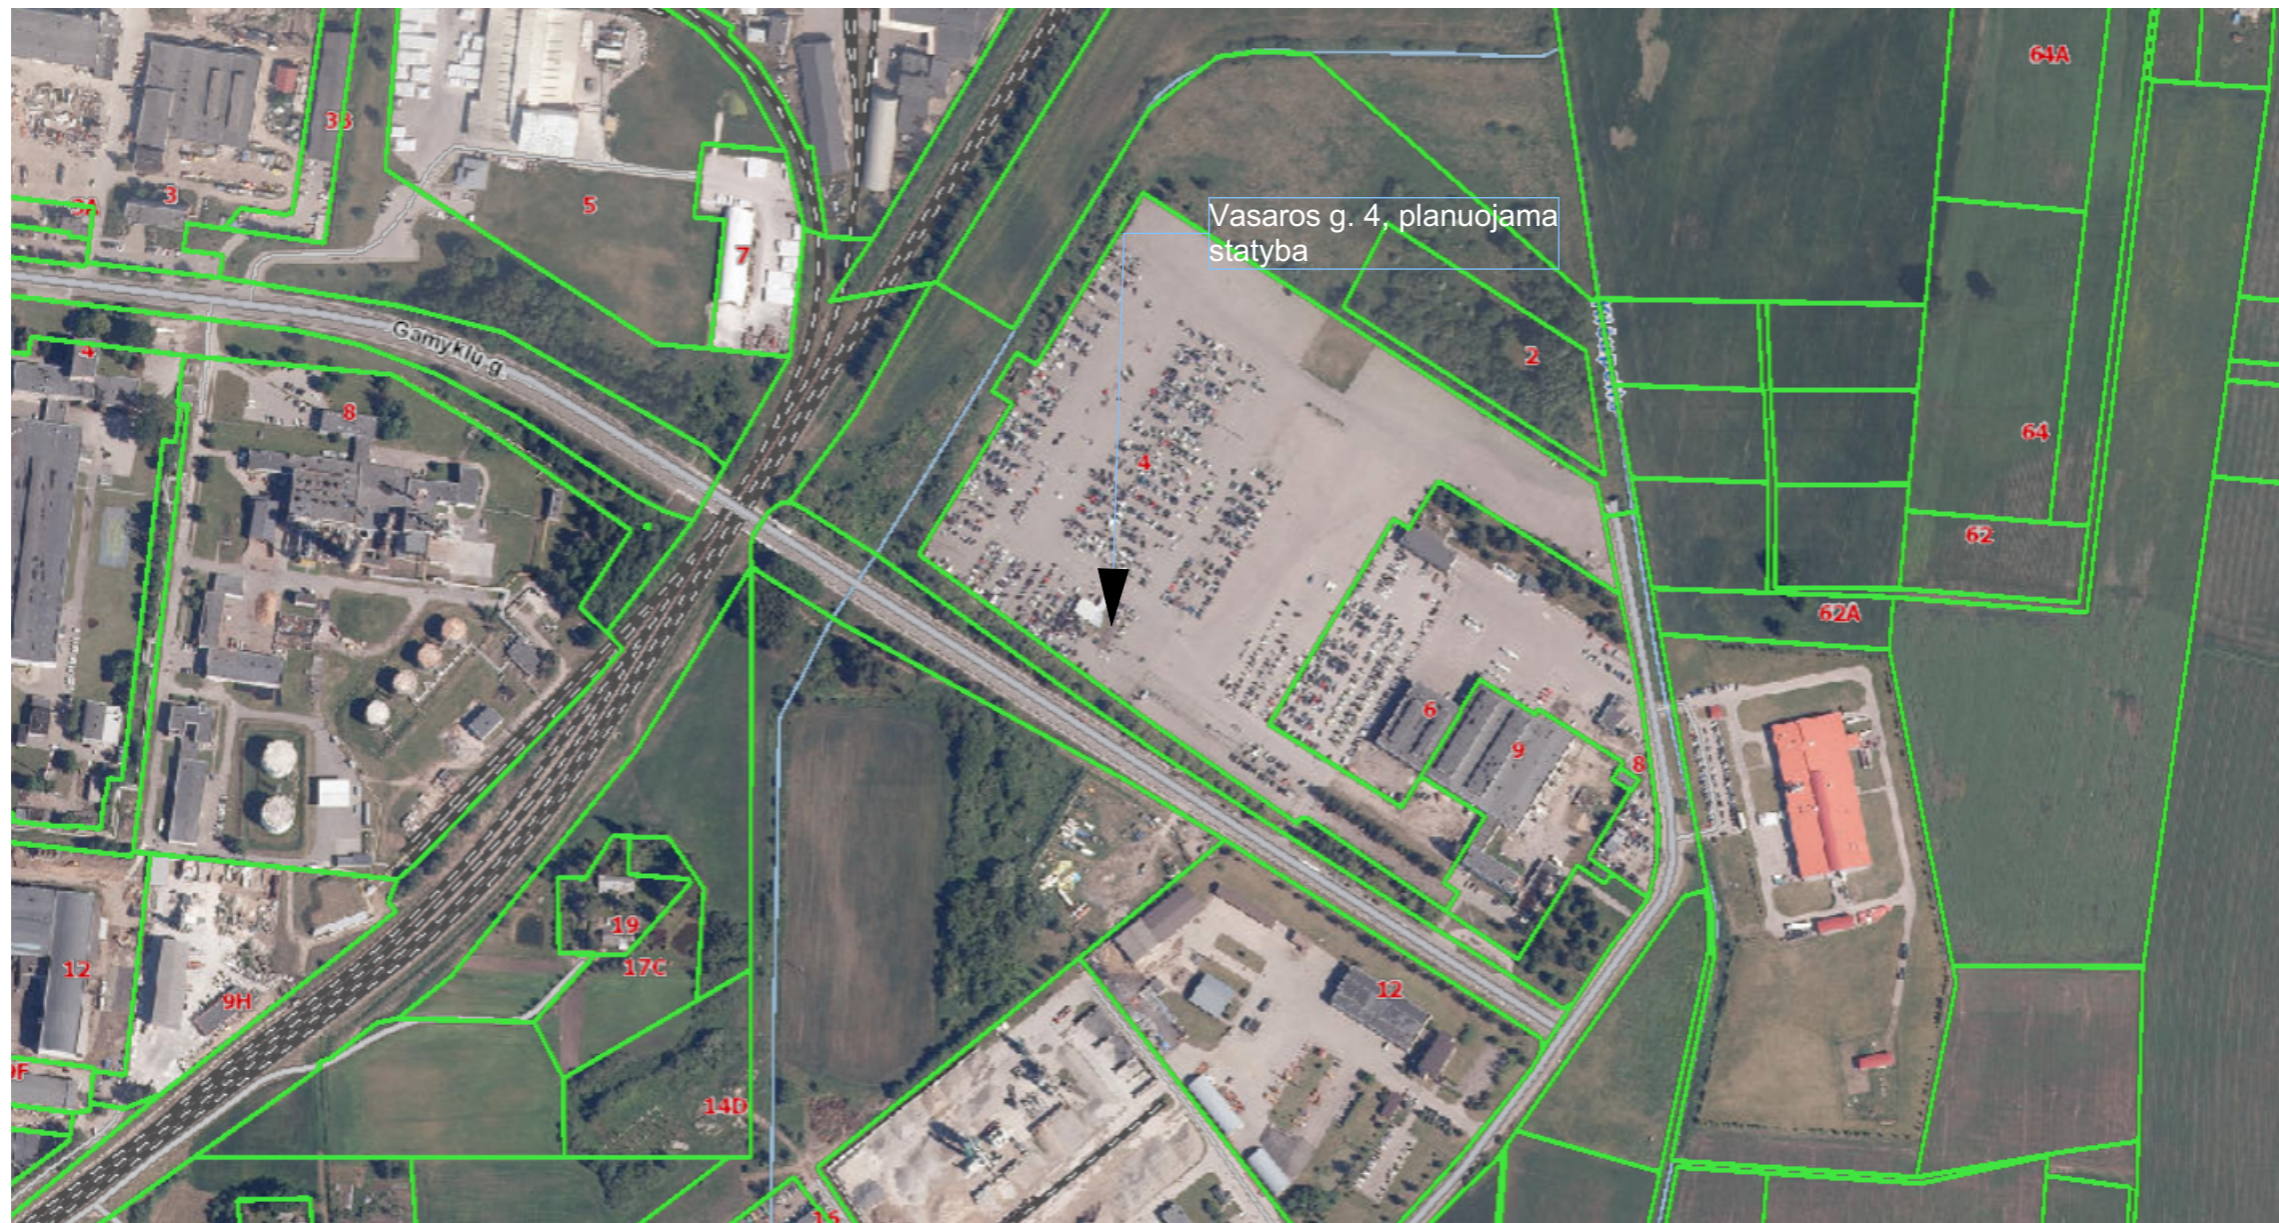


EKSPLIKACIJA		
Nr.	Patalpos pavadinimas	Plotas
01	BARAS	35.86
02	BUITINĖ PATALPA	4.03
03	KORIDORIUS	4.66
04	WC	2.76
05	WC (B TIPO PRITAIKYTAS ŽN)	4.83
		52.14 m ²


0	2021 09	STATYBOS LEIDIMUI GAUTI		
LAI DA	IŠLEIDIMO DATA	LAIDOS STATUSAS IR IŠLEIDIMO PRIEŽASTIS (JEI TAIKOMA)		
	Valdo individuali veikla			STATINIO PROJEKTO PAVADINIMAS
	2007 07 04 VMI NR. 440544			Sandėlio (13F1/p) paskirties keitimas į paslaugų paskirties pastatą, Vasaros g. 4, Marijampolėje, kapitalinio remonto projektas
KVAL. DOK. NR.	SPV SPDV	Valdas Naumavičius	El. Parašas	2021
A 1662				
LT	UŽSAKOVAS, STATYTOJAS UAB „Deikanta“	DOKUMENTO ŽYMUO		22-01-STDP-SA.B-01
			LAPAS	LAPŲ
			1	1

PJŪVIS 01-01 M1:50

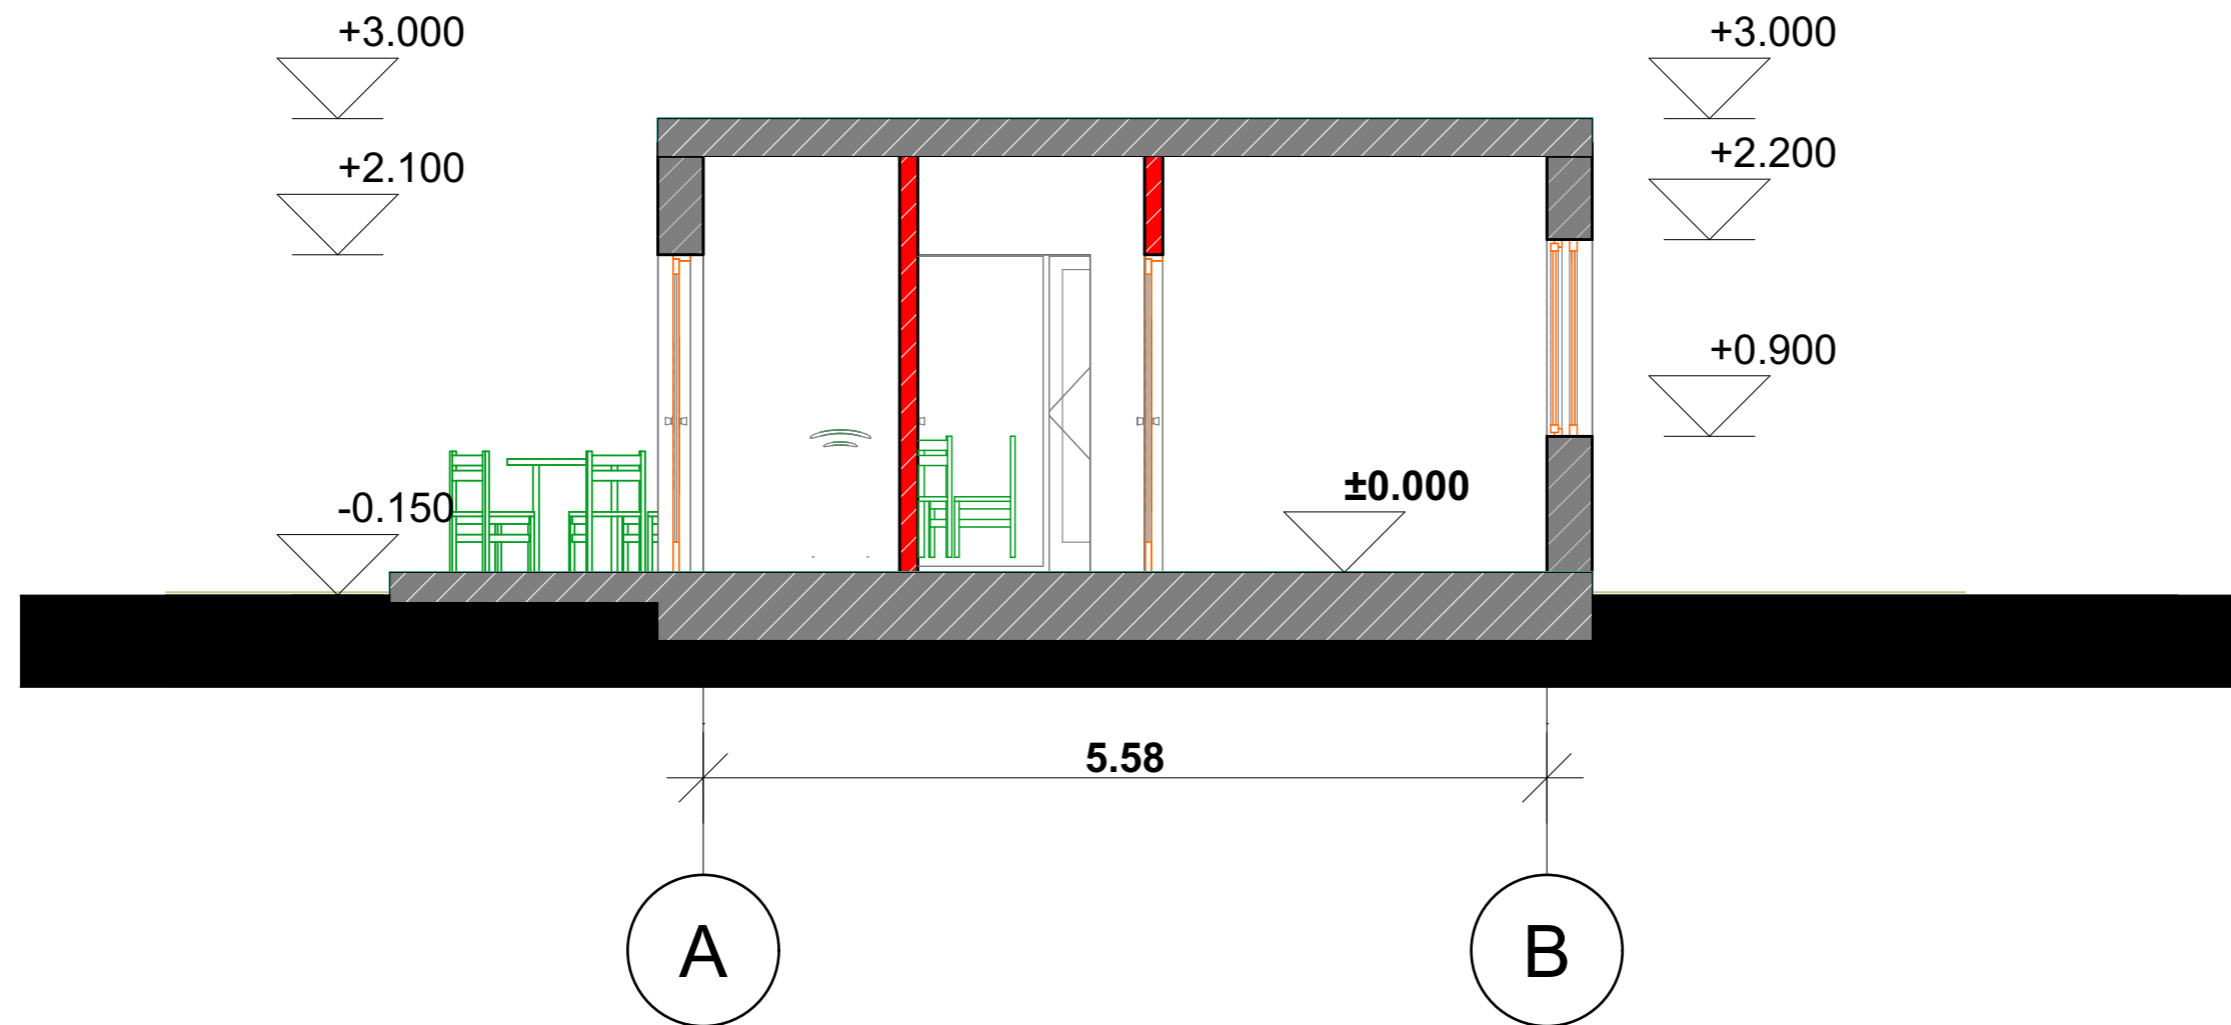



0	2021 09	STATYBOS LEIDIMUI GAUTI		
LAI DA	IŠLEIDIMO DATA	LAIDOS STATUSAS IR IŠLEIDIMO PRIEŽASTIS (JEI TAIKOMA)		
	Valdo individuali veikla			STATINIO PROJEKTO PAVADINIMAS
	2007 07 04 VMI NR. 440544			Sandėlio (13F1/p) paskirties keitimas į paslaugų paskirties pastatą, Vasaros g. 4, Marijampolėje, kapitalinio remonto projektas
KVAL. DOK. NR.	SPV SPDV	Valdas Naumavičius	El. Parašas	2021
A 1662				
LT	UŽSAKOVAS. STATYTOJAS. UAB „Deikanta“			DOKUMENTO ŽYMUO
				22-01-STDP-SA.B-02
				LAPAS
				1
				LAPŲ
				1
				LAI DA
				A

ŠIAURINIS FASADAS M1:100

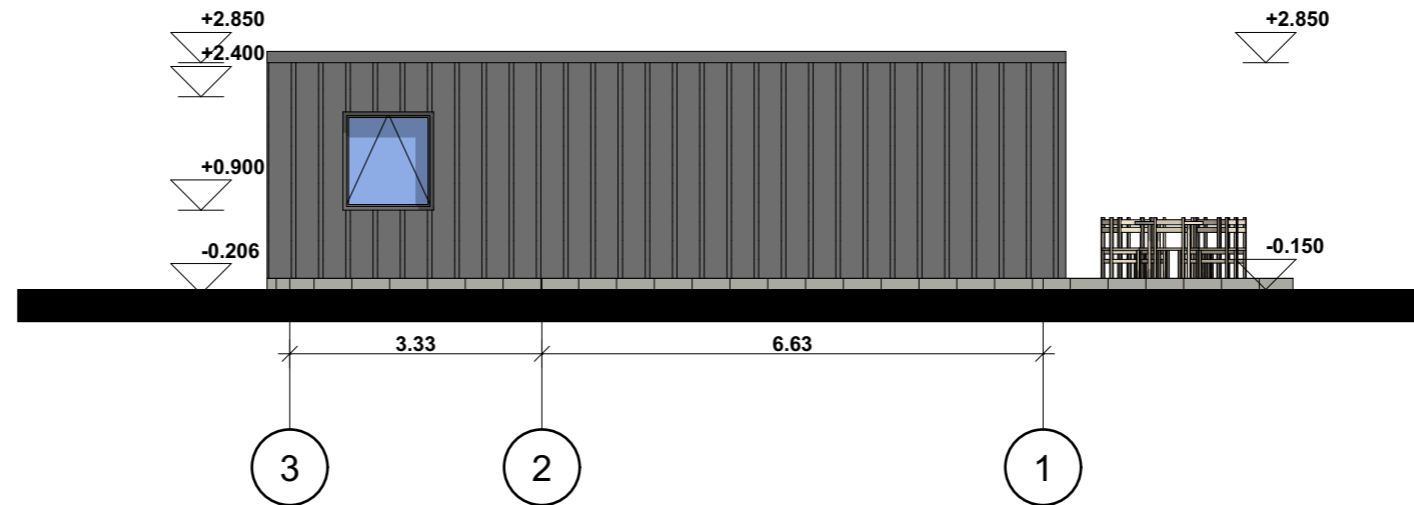


RYTINIS FASADAS M1: 100

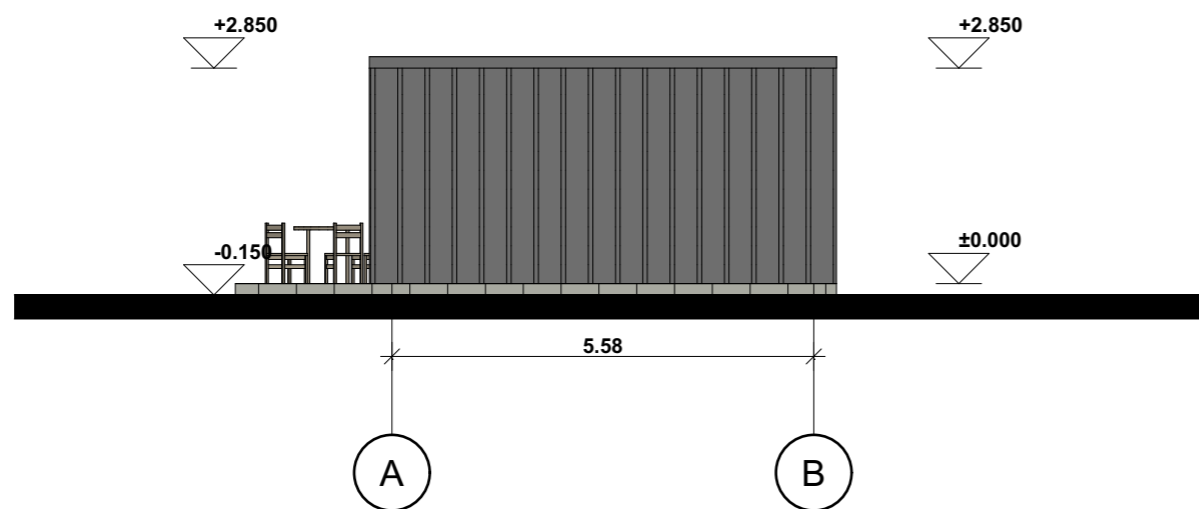



0	2021 09	STATYBOS LEIDIMUI GAUTI		
Laida	IŠLEIDIMO DATA	LAIDOS STATUSAS IR IŠLEIDIMO PRIEŽASTIS (JEI TAIKOMA)		
	Valdo individuali veikla			STATINIO PROJEKTO PAVADINIMAS
	2007 07 04 VMI NR. 440544			Sandėlio (13F1/p) paskirties keitimas į paslaugų paskirties pastatą, Vasaros g. 4, Marijampolėje, kapitalinio remonto projektas
KVAL. DOK. NR.	SPV SPDV	Valdas Naumavičius	El. Parašas	2021
A 1662				
				STATINIO NR IR PAVADINIMAS
				01 GYVENAMASIS NAMAS
				DOKUMENTO PAVADINIMAS
				FASADAI M1:100
				Laida
				A
				DOKUMENTO ŽYMUO
				22-01-STDP-SA.B-03
				LAPAS
				1
				LAPŲ
				1
LT	UŽSAKOVAS, STATYTOJAS UAB „Deikanta“			

PIETINIS FASADAS M1:100



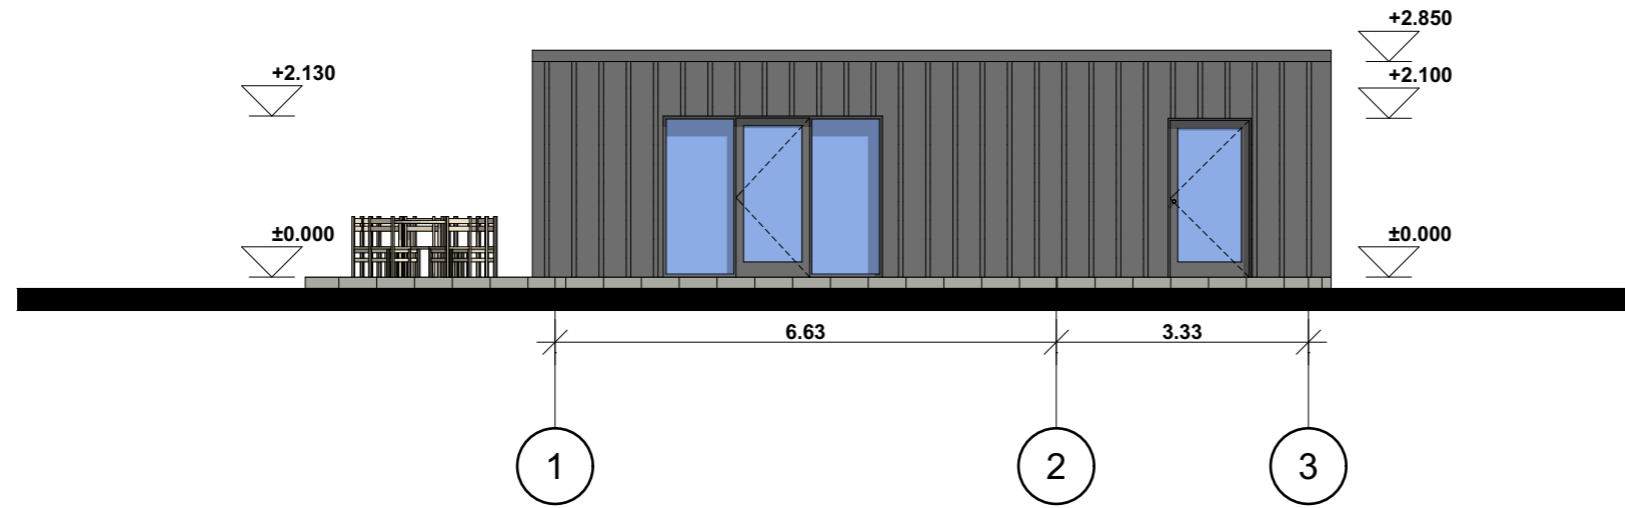




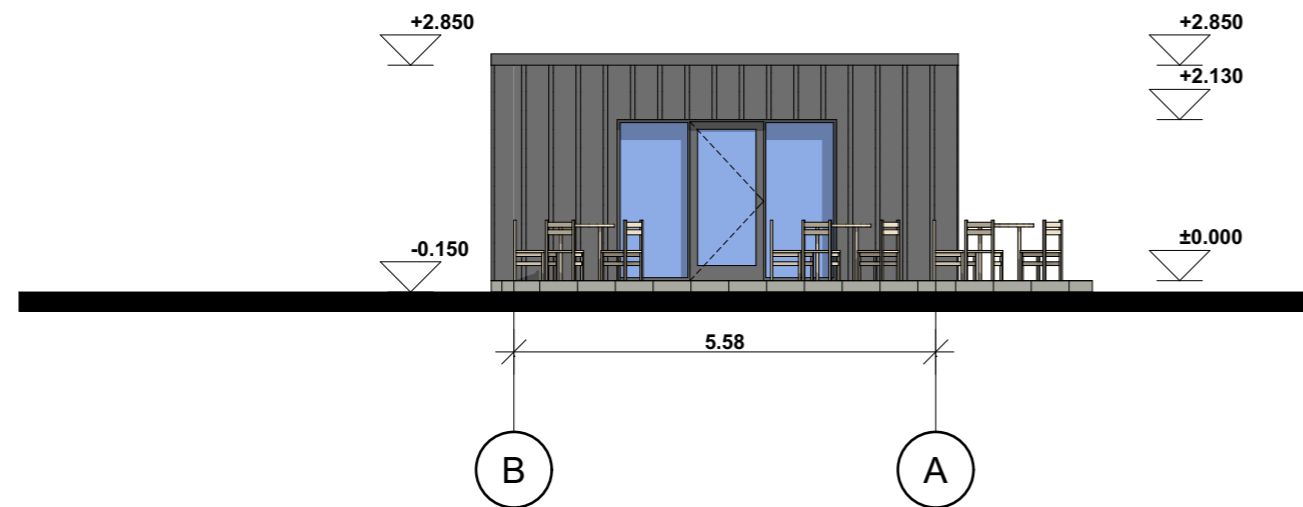


VAKARINIS FASADAS M1:100

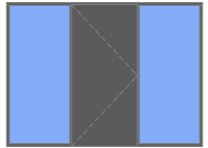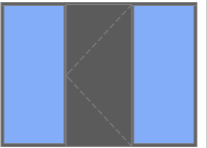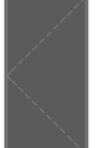


0	2021 09	STATYBOS LEIDIMUI GAUTI		
LAI DA	IŠLEIDIMO DATA	LAIDOS STATUSAS IR IŠLEIDIMO PRIEŽASTIS (JEI TAIKOMA)		
	Valdo individuali veikla			STATINIO PROJEKTO PAVADINIMAS
	2007 07 04 VMI NR. 440544			Sandėlio (13F1/p) paskirties keitimas į paslaugų paskirties pastatą, Vasaros g. 4, Marijampolėje, kapitalinio remonto projektas
KVAL. DOK. NR.	SPV SPDV	Valdas Naumavičius	El. Parašas	2021
A 1662				
				STATINIO NR IR PAVADINIMAS
				01 GYVENAMASIS NAMAS
				DOKUMENTO PAVADINIMAS
				FASADAI M1:100
				LAI DA
				A
				DOKUMENTO ŽYMUO
				22-01-STDP-SA.B-04
				LAPAS
				1
				LAPŲ
				1
LT	UŽSAKOVAS, STATYTOJAS UAB „Deikanta“			


LANGŲ IR DURŲ EKSPLIKACIJA


DURŲ EKSPLIKACIJA							
ID	D01	D02	D03	D04	D05	D06	D07
KIEKIS	1	1	1	1	1	1	1
PLOTIS X AUKŠTIS	2.900×2.130	2.900×2.130	1.100×2.100	0.900×2.100	0.700×2.100	0.950×2.100	0.900×2.100
VARSTYMO PUSĖ	L	R	R	R	L	R	L
ŠILUMOS LAIDUMO KOEFICIENTAS[W/m²K]	<Undefined>	<Undefined>	<Undefined>	<Undefined>	<Undefined>	<Undefined>	<Undefined>
VAIZDAS IŠ PRIEKIO							

LANGŲ EKSPLIKACIJA	
Lango ID	L01
KIEKIS	1
PLOTIS X AUKŠTIS	1.200×1.300
3D VAIZDAS	
GARSO KLASĖ	
ŠILUMOS LAIDUMO KOEFICIENTAS[W/m²K]	

0	2021 09	STATYBOS LEIDIMUI GAUTI		
LAIDA	IŠLEIDIMO DATA	LAIDOS STATUSAS IR IŠLEIDIMO PRIEŽASTIS (JEI TAIKOMA)		
	Valdo individuali veikla			<small>STATINIO PROJEKTO PAVADINIMAS</small> Sandėlio (13F1/p) paskirties keitimas į paslaugų paskirties pastatą, Vasaros g. 4, Marijampolėje, kapitalinio remonto projektas
	2007 07 04 VMI NR. 440544			
<small>KVAL. DOK. NR.</small> A 1662	SPV SPDV	Valdas Naumavičius	El. Parašas	2021
			<small>STATINIO NR IR PAVADINIMAS</small> 01 GYVENAMASIS NAMAS	
				<small>DOKUMENTO PAVADINIMAS</small> LANGŲ IR DURŲ EKSPLIKACIJA
			<small>LAPAS</small> 1	<small>LAPŲ</small> 1
LT	<small>UŽSAKOVAS, STATYTOJAS</small> UAB „Deikanta“			<small>DOKUMENTO ŽYMUO</small> 22-01-STDP-SA.B-05

Vizualizacija

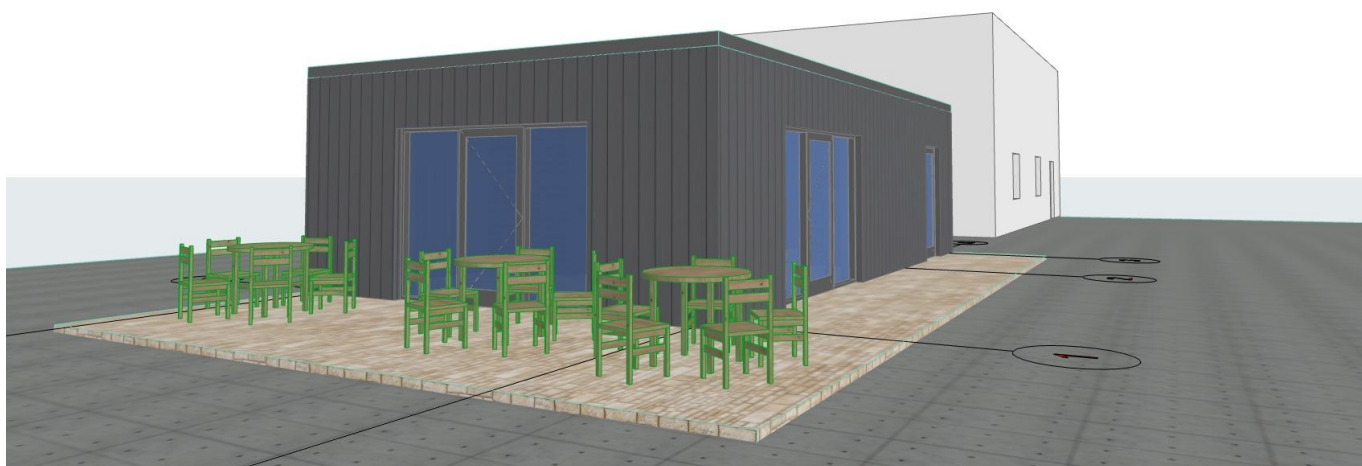

0	2021 09	STATYBOS LEIDIMUI GAUTI								
LAIDA	IŠLEIDIMO DATA	LAIDOS STATUSAS IR IŠLEIDIMO PRIEŽASTIS (JEI TAIKOMA)								
	Valdo individuali veikla			<small>STATINIO PROJEKTO PAVADINIMAS</small> Sandėlio (13F1/p) paskirties keitimas į paslaugų paskirties pastatą, Vasaros g. 4, Marijampolėje, kapitalinio remonto projektas						
	2007 07 04 VMI NR. 440544									
<small>RVAL. DOK. NR.</small> A 1662	SPV SPDV	Valdas Naumavičius	E. parašas	2021	<small>STATINIO NR. IR PAVADINIMAS</small> 01 PASLAUGŲ PASTATAS					
					<small>DOKUMENTO PAVADINIMAS</small> VIZUALIZACIJA	<small>LAIDA</small> 0				
LT	<small>UŽSAKOVAS. STATYTOJAS.</small> UAB „Deikanta“				<small>DOKUMENTO ŽYMUO</small> 22-01-STDP-SA.B06	<table border="1" style="width: 100%;"> <tr> <td style="text-align: right;"><small>LAPAS</small></td> <td style="text-align: right;"><small>LAPŲ</small></td> </tr> <tr> <td style="text-align: right;">1</td> <td style="text-align: right;">1</td> </tr> </table>	<small>LAPAS</small>	<small>LAPŲ</small>	1	1
<small>LAPAS</small>	<small>LAPŲ</small>									
1	1									