

STATYTOJAS: **Marijampolės savivaldybė**
STATYTOJO ADRESAS: **J. Basanavičiaus a. 1, LT-68307 Marijampolė**
UŽSAKOVAS: **Marijampolės savivaldybės administracija**
UŽSAKOVO ADRESAS: **J. Basanavičiaus a. 1, LT-68307 Marijampolė**

SUTARTIES PAVADINIMAS: **Marijampolės sav. Marijampolės m. privažiavimo link Tarpučių g. Nr. 162 įrengimas**
STATINIO PROJEKTO PAVADINIMAS: **Privažiavimo link Tarpučių g. Nr. 162 Marijampolės mieste, Marijampolės sav. naujos statybos projektas**
STATINIO PROJEKTO NUMERIS: **UL-21-0083**
STATINIO PROJEKTO ETAPAS: **Statinio kapitalinio remonto techninis darbo projektas**
STATINIO PAVADINIMAS: **01 Susisiekimo komunikacijos: gatvės (Privažiavimas link Tarpučių g. Nr. 162)**
STATINIO KATEGORIJA: **01 Neypatingasis statinys**
STATINIO PROJEKTO DALIS: **Projektiniai pasiūlymai**
BYLOS ŽYMUO: **PP**
BYLOS LAIDOS ŽYMUO: **0**
BYLOS IŠLEIDIMO DATA: **2021-06**

Statytojas

Tvirtinu

Projektuotojas ir pareigos	Parašas	Kvalifikaciją patvirtinančio dok. Nr.	Vardas Pavardė
UAB „URBAN LINE“ DIREKTORIUS			Vitalijus Aleksandrovas
STATINIO PROJEKTO VADOVAS		25326	Vitalijus Aleksandrovas
STATINIO PROJEKTO DALIES VADOVAS		29450	Vitalijus Aleksandrovas

STATINIO PROJEKTO DALIES BYLŲ SUDĖTIES ŽINIARAŠTIS

<i>Eil. Nr.</i>	<i>Bylos žymuo</i>	<i>Laida</i>	<i>Bylos pavadinimas</i>	<i>Pastabos</i>
1.	PP	0	Projektiniai pasiūlymai	

STATINIO PROJEKTO DALIES DOKUMENTŲ ŽINIARAŠTIS

TEKSTINIAI DOKUMENTAI

<i>Dokumento žymuo</i>	<i>Lapų sk.</i>	<i>Laida</i>	<i>Dokumento pavadinimas</i>	<i>Pastabos</i>	<i>Lapo Nr.</i>
-	1	0	Antraštinis lapas		1
UL-21-0083-XX-PP-PDŽ-01	1	0	Statinio projekto dalies dokumentų žiniaraštis		2
UL-21-0083-XX-PP-BSR-01	1	0	Bendrieji statinių rodikliai		3
UL-21-0083-XX-PP-AR-01	4	0	Aiškinamasis raštas		4-7

GRAFINIAI DOKUMENTAI

<i>Dokumento žymuo</i>	<i>Lapų sk.</i>	<i>Laida</i>	<i>Dokumento pavadinimas</i>	<i>Pastabos</i>	<i>Lapo Nr.</i>
UL-21-0083-XX-PP-B-01	1	0	Situacijos schema, M 1:2000		8
UL-21-0083-01-PP-B-02	1	0	Dangų, eismo organizavimo ir nužymėjimo planas, M 1:500		9
UL-21-0083-01-PP-B-043	1	0	Dangos konstrukcijos skersinis profilis, M 1:50		10

PRIDEDAMIEJI DOKUMENTAI

<i>Dokumento žymuo</i>	<i>Lapų sk.</i>	<i>Laida</i>	<i>Dokumento pavadinimas</i>	<i>Pastabos</i>	<i>Lapo Nr.</i>
-	2	-	Projektinių pasiūlymų rengimo užduotis		11-12
-	2	-	Specialistų, rengusių PP, kvalifikacijos atestatų kopijos		13-14

0	2021-06	Statybos leidimui ir statybai			
<i>Laida</i>	<i>Išleidimo data</i>	<i>Laidos statusas. Keitimo priežastis (jei taikoma)</i>			
<i>Kval. patv. dok. Nr.</i>	III URBANLINE Liepkalnio g. 85, LT-02120 Vilnius; Tel. Nr.: 8 699 19380; Įmonės kodas: 300149157		<i>Statinio projekto pavadinimas</i> PRIVAŽIAVIMO LINK TARPUČIŲ G. NR. 162 MARIJAMPOLĖS MIESTE, MARIJAMPOLĖS SAV. NAUJOS STATYBOS PROJEKTAS		
			<i>Statinio numeris ir pavadinimas</i> -		
25326	SPV	V. Aleksandrovas	<i>Dokumento pavadinimas:</i> STATINIO PROJEKTO DALIES DOKUMENTŲ ŽINIARAŠTIS		
LT	<i>Statytojas ir (arba) Užsakovas</i> MARIJAMPOLĖS SAVIVALDYBĖ		<i>Dokumento žymuo</i> UL-21-0083-XX-PP-PDŽ-01		<i>Lapas</i> 1
					<i>Lapų</i> 1

BENDRIEJI STATINIŲ RODIKLIAI

Pavadinimas	Mato vienetas	Kiekis	Pastabos
III SKYRIUS. SUSISIEKIMO KOMUNIKACIJOS: gatvės			
1. Privažiavimas link Tarpučių g. Nr. 162			
1.1. Gatvės kategorija	-	Ds	
1.2. Gatvės ilgis*	km	0,125	
1.3. Važiuojamosios dalies plotis	m	3,5	
1.4. Eismo juostų skaičius	vnt.	1	
1.5. Eismo juostos plotis	m	3,5	

Pastaba: *Žvaigždute pažymėti rodikliai apskaičiuojami vadovaujantis Nekilnojamojo turto kadastrinių matavimų ir kadastro duomenų surinkimo taisyklėmis, kurias tvirtina Lietuvos Respublikos žemės ūkio ministras. Baigus statybą ir atlikus kadastrinius matavimus šie rodikliai gali turėti neesminių nukrypimų.

Statinio projekto vadovas Vitalijus Aleksandrovas, kvalif. atest. Nr. 25326

(vardas, pavardė, parašas, kvalifikacijos atestato arba pažymos Nr., data)

0	2021-06	Statybos leidimui ir statybai		
Laida	Išleidimo data	Laidos statusas. Keitimo priežastis (jei taikoma)		
Kval. patv. dok. Nr.	III URBANLINE Liepkalnio g. 85, LT-02120 Vilnius; Tel. Nr.: 8 699 19380; Įmonės kodas: 300149157		Statinio projekto pavadinimas PRIVAŽIAVIMO LINK TARPUČIŲ G. NR. 162 MARIJAMPOLĖS MIESTE, MARIJAMPOLĖS SAV. NAUJOS STATYBOS PROJEKTAS	
			Statinio numeris ir pavadinimas -	
25326	SPV	V. Aleksandrovas	Dokumento pavadinimas: BENDRIEJI STATINIŲ RODIKLIAI	Laida
				0
LT	Statytojas ir (arba) Užsakovas MARIJAMPOLĖS SAVIVALDYBĖ		Dokumento žymuo UL-21-0083-XX-PP-BSR-01	Lapas 1
				Lapų 1

AIŠKINAMASIS RAŠTAS

IVADAS

Privažiavimo link Tarpučių g. Nr. 162 projektiniai pasiūlymai parengti remiantis Marijampolės savivaldybės administracijos (toliau – Statytojo) patvirtinta Projektinių pasiūlymų rengimo užduotimi.

Projekto pavadinimas – Privažiavimo link Tarpučių g. Nr. 162 Marijampolės mieste, Marijampolės sav. naujos statybos projektas.

Projekto stadija – Projektiniai pasiūlymai.

Statybos rūšis – Naujo statinio statyba.

Statinio kategorija – Neypatingasis statinys.

Projektinių pasiūlymų rengimo užduotyje yra nurodyta:

- Darbų pradžia – nuo Tarpučių g.;
- Darbų pabaiga – iki gatvės pabaigos;
- Numatyti gatvės važiuojamosios dalies dangos įrengimą iš asfalto dangos; Gatvės važiuojamosios dalies plotis – 3,5 m, tikslinti projektavimo darbų metu pagal STR 2.06.04:2014 „Gatvės ir vietinės reikšmės keliai. Bendrieji reikalavimai“ nuostatas;
- Numatyti gatvės abiejose pusėse kelkraščių įrengimą iš žvyro dangos. Kelkraščių plotis – 0,5 m; tikslinti projektavimo darbų metu pagal STR 2.06.04:2014 „Gatvės ir vietinės reikšmės keliai. Bendrieji reikalavimai“ nuostatas;
- Dangos konstrukciją parinkti pagal KPT SDK19 „Automobilių kelių standartizuotų dangų konstrukcijų projektavimo taisyklės“ reikalavimus;
- Numatyti sklandų sujungimą su pagrindine Tarpučių gatve;
- Numatyti nuovažų įrengimą iš asfalto dangos aplinkinių iki žemės sklypų ribų;
- Numatyti paviršinio vandens nubėgimą savitakiu projektiniais paviršiais į esamus griovius; Esant poreikiui, numatyti pralaidų įrengimą;
- Numatyti būtinas eismo saugumo ir reguliavimo inžinerines priemones;
- Numatyti požeminių inžinerinių tinklų šulinių sutvarkymą, sureguliuojimą iki projekcinio aukščio, liukų pakeitimą;
- Įvertinti esamų želdinių būklę. Esant poreikiui, numatyti į darbų vykdymo zoną patenkančių želdinių šalinimą, apskaičiuojant kompensaciją už žalą gamtai pagal 2008 m. birželio 26 d. aplinkos ministro įsakymu Nr. D1-343 patvirtintus Želdinių atkuriamosios vertės įkainius; Esant poreikiui, numatyti medžių ir kitų želdinių sodinimą;
- Numatyti darbų vykdymo zonos sutvarkymą pagal privalomų normatyvinių dokumentų reikalavimus.

PP parengti ant ne senesnės nei trejų metų inžinerinės topografinės nuotraukos. Topografinę nuotrauką parengė UAB „URBAN LINE“ 2021 m.; koordinatų sistema – LKS 94, aukščių sistema – LAS 07.

Vadovaujantis Statybos įstatymo 6 str., 4 p. ir STR 1.04.04:2017 1 priedo reikalavimais, patvirtiname, kad projekto sprendiniai atitinka įstatymų, kitų teisės aktų, Projekto rengimo dokumentų, normatyvinių statybos techninių, normatyvinių statinio saugos ir paskirties dokumentų reikalavimus, nepažeidžia valstybės, neįgaliųjų integracijos, visuomenės ir trečiųjų asmenų interesų.

0	2021-06	Statybos leidimui ir statybai		
Laida	Išleidimo data	Laidos statusas. Keitimo priežastis (jei taikoma)		
Kval. patv. dok. Nr.	III URBANLINE Liepkalnio g. 85, LT-02120 Vilnius; Tel. Nr.: 8 699 19380; Įmonės kodas: 300149157		Statinio projekto pavadinimas PRIVAŽIAVIMO LINK TARPUCIŲ G. NR. 162 MARIJAMPOLĖS MIESTE, MARIJAMPOLĖS SAV. NAUJOS STATYBOS PROJEKTAS	
			Statinio numeris ir pavadinimas -	
25326	SPV	V. Aleksandrovas	Dokumento pavadinimas: AIŠKINAMASIS RAŠTAS	
LT	Statytojas ir (arba) Užsakovas MARIJAMPOLĖS SAVIVALDYBĖ		Dokumento žymuo UL-21-0083-XX-PP-AR-01	Lapas 1
				Lapų 4

ESAMA SITUACIJA

Marijampolė – miestas pietvakarių Lietuvoje, 56 km į pietvakarius nuo Kauno. Marijampolė – septintas pagal dydį Lietuvos miestas, nuo 1994 m. apskrities centras. Tai neoficiali Suvalkijos (Sūduvos) sostinė, taip pat Marijampolės apskrities, Marijampolės savivaldybės ir kaimiškosios seniūnijos centras.

Šiame projekte nagrinėjamas Privažiavimas link Tarpučių g. Nr. 162 Marijampolės mieste, kuris išsidėstęs miesto vakarinėje dalyje. Gatvės trasa prasideda ties sankryža su Tarpučių g. o pasibaigia ties žemės sklypu, adresu Tarpučių g. Nr. 162. Gatvės ilgis – 125 m.

Privažiavimas link Tarpučių g. Nr. 162 yra Marijampolės savivaldybės nuosavybė ir priskirta prie Ds kategorijos gatvių.

Šiuo metu gatvė turi žvyro dangą, gatvės plotis kintantis – apie 3,0-3,5 m. Gatvės techninė būklė yra prasta: važiuojamosios dalies danga nelygi, yra duobių, provėžų.

Privažiavimo aplinka yra urbanizuota. Gatvės trasą supa gyvenamosios paskirties žemės sklypai su mažaaukštės statybos sodybinio tipo gyvenamaisiais ir ūkiniais pastatais.

Gatvės raudonųjų linijų ribose išsidėstę tokie inžineriniai tinklai: požeminiai buitinių nuotekų ir vandentiekio tinklai, ryšių tinklai, oriniai elektros perdavimo tinklai.

Gatvėje transporto eismas nėra intensyvus ir siekia apie 50-150 aut/ parą: daugiausiai tai vietinių gyventojų lengvasis transportas.



1 pav. Situacijos schema

Žymuo:	Lapas	Lapų	Laida
	2	4	0

UL-21-0083-XX-PP-AR-01



2 pav. Esama gatvės techninė būklė

PROJEKTINIAI PASIŪLYMAI

Visi siūlomi projektiniai sprendiniai atitinka teritorijų planavimo, aplinkosaugos, kraštovaizdžio, saugomų teritorijų apsaugos reikalavimus, įstatymų, kitų teisės aktų projekto rengimo dokumentus, normatyvinių statinio saugos ir paskirties dokumentus, normatyvinių statybos techninių dokumentų reikalavimus.

Statybos darbų stadijos, statinių planinis sprendimas

Vykdamat gatvės statybos darbus, numatyti tokie statybos darbai:

1. Paruošiamieji ir ardymo darbai;
2. Žemės darbai;
3. Pralaidų įrengimo darbai;
4. Gatvės važiuojamosios dalies įrengimas;
5. Nuovažų įrengimas;
6. Kelkraščių įrengimas;
7. Eismo reguliavimo priemonių įrengimas;
8. Teritorijos sutvarkymo ir apželdinimo darbai.

Gatvės važiuojamoji dalis

Privažiavimo link Tarpučių g. Nr. 162 gatvė priskiriama Ds kategorijai. Tačiau, atsižvelgiant į esamus gatvės parametrus bei aplinkinių žemės sklypų artimą išsidėstymą, gatvės važiuojamosios dalies plotis numatomas 3,5 m. Gatvės eismo juostų skaičius – 1, eismo juostos plotis – 3,5 m. Tvarkomos gatvės bendras ilgis – 0,125 km. Projektuojama gatvės danga – asfaltas.

Kelkraščiai

Abiejose gatvės pusėse projektuojamas 0,50 m pločio kelkraštis iš nesurišto mineralinių medžiagų mišinio.

Nuovažų įrengimas

Esamos nuovažos ir sankryžos turi būti sklandžiai sujungtos su tvarkoma danga. Projektuojamos 3 vnt. nuovažų dešinėje pusėje, 4 vnt. kairėje gatvės pusėje. Nuovažos danga į privačius sklypus projektuojamos 3,5 m pločio ir iki privačių sklypų ribų. Nuovažos įrengiamos asfalto dangos.

Dangų konstrukcijų įrengimo darbai

Dangų konstrukcija parinkta remiantis Statytojo patvirtinta statinio projektavimo užduotimi, Statybos techniniu reglamentu STR 2.06.04:2014 „Gatvės ir vietinės reikšmės keliai. Bendrieji reikalavimai“, Automobilių kelių standartizuotų dangų konstrukcijų projektavimo taisyklėmis KPT SDK 19.

Remontuojama gatvė suprojektuota pagal Ds kategorijai keliamus reikalavimus. Dangos konstrukcija parinkta remiantis Statybos techniniu reglamentu STR 2.06.04:2014 „Gatvės ir vietinės reikšmės keliai. Bendrieji reikalavimai“, Automobilių kelių standartizuotų dangų konstrukcijų projektavimo taisyklėmis „KPT SDK 19“.

Siūloma gatvės dangos konstrukcija

Žymuo:	Lapas	Lapų	Laida
UL-21-0083-XX-PP-AR-01	3	4	0

- 8 cm storio asfalto dangos pagrindo sluoksnis iš mišinio AC 16 PD;
- 15 cm skaldos pagrindo sluoksnis iš nesurišto mineralinių medžiagų mišinio (fr. 0/45);
- 32 cm storio šalčiui nejautrus sluoksnis iš nesurišto mineralinių medžiagų mišinio;
- Esama sankasa.

Skersiniai ir išilginiai profiliai

Gatvės važiuojamosios dalies skersinis nuolydis projektuojamas vienslaidis į kairę pusę – 2,5 %. Projektuojamais nuolydžiais prisijungiama prie esamų paviršių nuolydžių.

Eismo organizavimas

Eismas Privažiavimo link Tarpučių g. Nr. 162 gatve organizuojamas kelio ženklais: įrengiami pirmumo ženklai bei greičio ribojimo ženklas (20 km/ val.). Kelio ženklai ir jų dydis parinktas, vadovaujantis „Kelio ženklų įrengimo ir vertikaliojo ženklinimo taisyklėmis“.

Paviršinio vandens nuvedimo sprendiniai

Paviršinis vandenį numatoma projektuojamu skersiniu ir išilginiu nuolydžiu nuvesti savitakiai reljefo žemėjimo kryptimis į esamus griovelius ir pakeles. Po nuvažomis numatoma įrengti pralaidas.

Apželdinimas

Teritorija tvarkoma, vadovaujantis aplinkosauginiais reikalavimais želdinių šalinimui. Vadovaujantis LR želdynų įstatymų ir LR Vyriausybės nutarimu „Dėl kriterijų, pagal kuriuos medžiai ir krūmai augantys ne miškų ūkio paskirties žemėje, priskiriami saugotiniams, sąrašo patvirtinimo ir medžių ir krūmų priskyrimo saugotiniams“ medžiai, kurie auga prie kaimų gatvių ir vietinės reikšmės kelių ir yra didesnio kaip 20 cm skersmens yra laikomi saugotinais.

Darbu metų saugomų želdinių šalinimas nenumatomas. Naujų želdinių sodinimas šiuo projektu nenumatomas.

Visoje statybų teritorijoje po pagrindinių statybos darbų numatoma sutvarkyti pažeistus vejos plotus.

Baigiamieji darbai apima teritorijos, esančios darbų vykdymo zonoje, sutvarkymą: pažeistų plotų rekultivavimą, viršutinio dirvožemio sluoksnio atstatymą, statybinių šiukšlių išvežimą.

KITA INFORMACIJA

Aplinkos sprendinių pritaikymas neįgaliesiems

Statoma gatvė yra Ds kategorijos, pagal užduotį joje numatoma įrengti 3,5 m pločio asfalto dangą ir abiejose pusėse 0,5 m pločio žvyro dangos kelkraščius. Atskiri šaligatviai neprojektuojami. Pagal STR2.06.04:2014 „Gatvės ir vietinės reikšmės keliai. Bendrieji reikalavimai“ reikalavimus, Ds kategorijos gatvėje pėsčiųjų eismas galimas bendrame sraute. Pėsčiųjų eismo saugumo užtikrinimui gatvėje numatomas transporto greičio ribojimas iki 20 km/ val. Vadovaujantis STR 2.03.01:2019 „Statinių prieinamumas“ nuostatomis skersinis nuolydis projektuojamas neviršijant maksimalaus 3,3 %. Gatvės projektuojama be bordiūrų taip, kad lygių skirtumai ir nelygumai nebūtų didesni kaip 20 mm. Į gatvės erdvę neturi išsikišti objektai, galintys tapti kliūtimi žmonių su negalia eismui. Ant gatvės dangos neturi būti dangčių, grotų, trapų ir kitų kliūčių, kyšančių aukščiau ar įleistų giliau kaip 10 mm nuo projektuojamo paviršiaus.

Atliekų surinkimas

Po projekte numatytų įrengimo darbų statybinės atliekos išvežamos ir statybvietė sutvarkoma.



Inžineriniai tinklai

Į statybos darbų zonos ribas patenka tokie inžineriniai tinklai: požeminiai buitinių nuotekų ir vandentiekio tinklai, ryšių tinklai, oriniai elektros perdavimo tinklai. Jų iškėlimas ar apsaugojimas projekte nenumatytas.

Trejieji asmenys


Projekto sprendiniai pateikti Privažiavimo link Tarpučių g. Nr. 162 raudonųjų linijų ribose, dėl to projektas parengtas nepažeidžiant trečiųjų asmenų interesų.



Žymuo:	Lapas	Lapų	Laida
UL-21-0083-XX-PP-AR-01	4	4	0

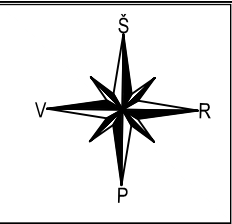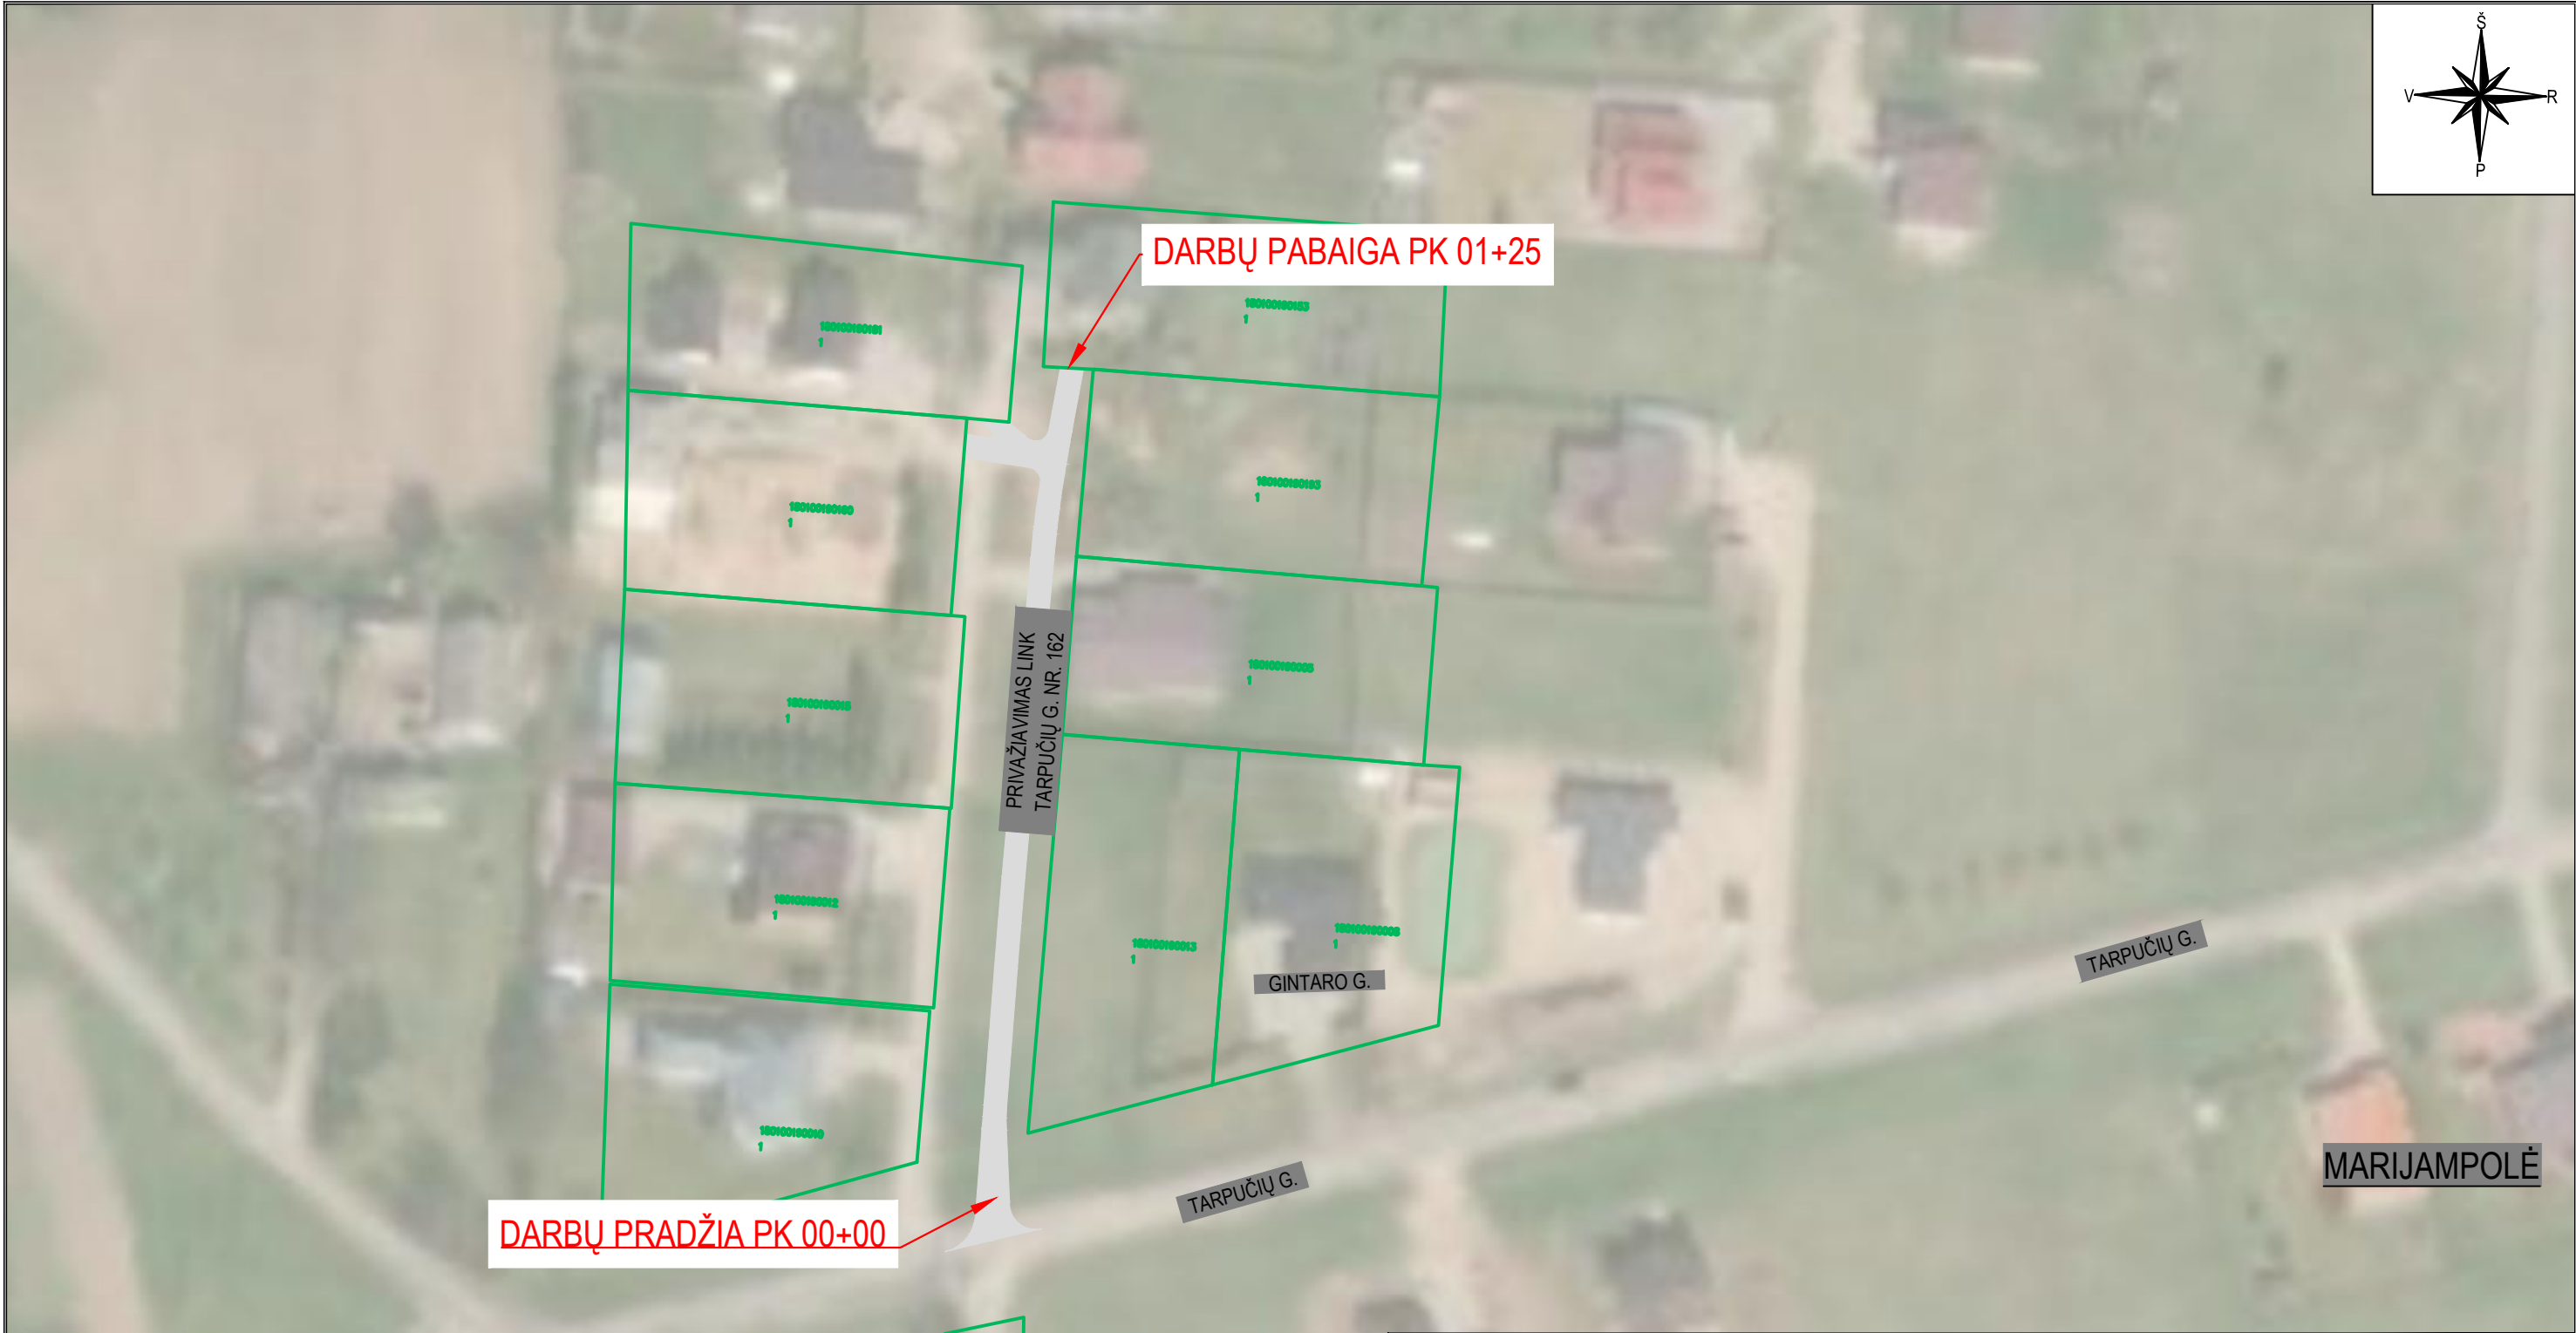

SUTARTINIAI ŽYMĖJIMAI	
	PROJEKTUOJAMA ASFALTO DANGOS KONSTRUKCIJA
	REGISTRUOTŲ ŽEMĖS SKLYPŲ RIBOS
	REGISTRUOTŲ ŽEMĖS SKLYPŲ PRELIMINARIOS RIBOS

Aukščių sistema - LAS-07
Koordinatų sistema - LKS-94
Topografinę nuotrauką atliko UAB "URBAN LINE" 2021 m.

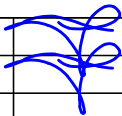0	2021-06	Statybos leidimui ir statybai					
Laida	Išleidimo data	Laidos statusas, keitimo priežastis (jei taikoma)					
Kval. patv. dok. Nr.	III URBANLINE Liepkalnio g. 85, LT-02120 Vilnius; Tel. Nr.: 8 699 19380; Įmonės kodas: 300149157			Statinio projekto pavadinimas			
				PRIVAŽIAVIMO LINK TARPUČIŲ G. NR. 162 MARIJAMPOLĖS MIESTE, MARIJAMPOLĖS SAV. NAUJOS STATYBOS PROJEKTAS			
				Statinio numeris ir pavadinimas			
				01 SUSISIEKIMO KOMUNIKACIJOS: GATVĖS (PRIVAŽIAVIMAS LINK TARPUČIŲ G. NR. 162)			
25326	SPV	V. Aleksandrovas		Statinio numeris ir pavadinimas, dokumento pavadinimas			
29450	SPDV	V. Aleksandrovas					
				SITUACIJOS SCHEMA M 1:1000			
LT	Statytojas ir (arba) Užsakovas			Dokumento žymuo		Lapas	Lapų
						UL-21-0083-XX-PP-BD/S.B-01	
	MARIJAMPOLĖS SAVIVALDYBĖ					1	1

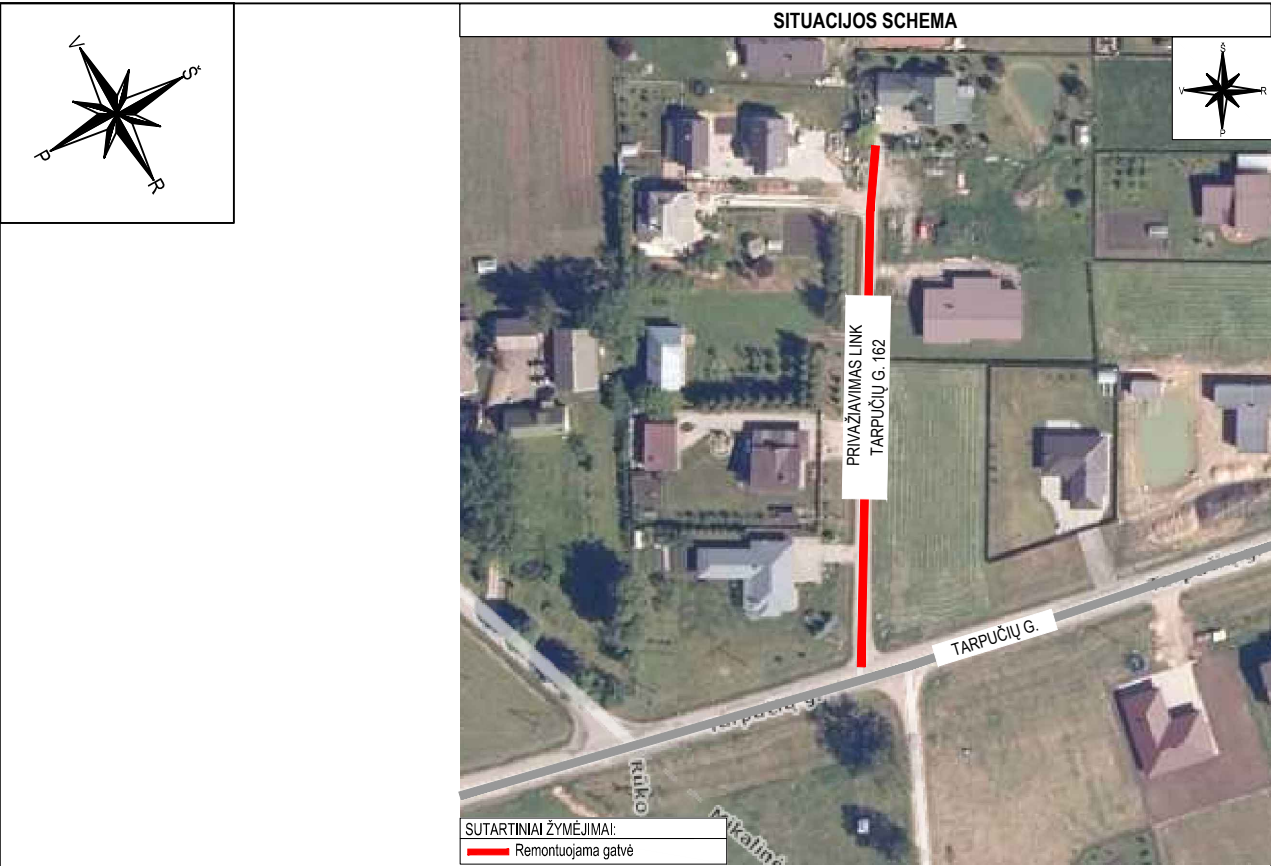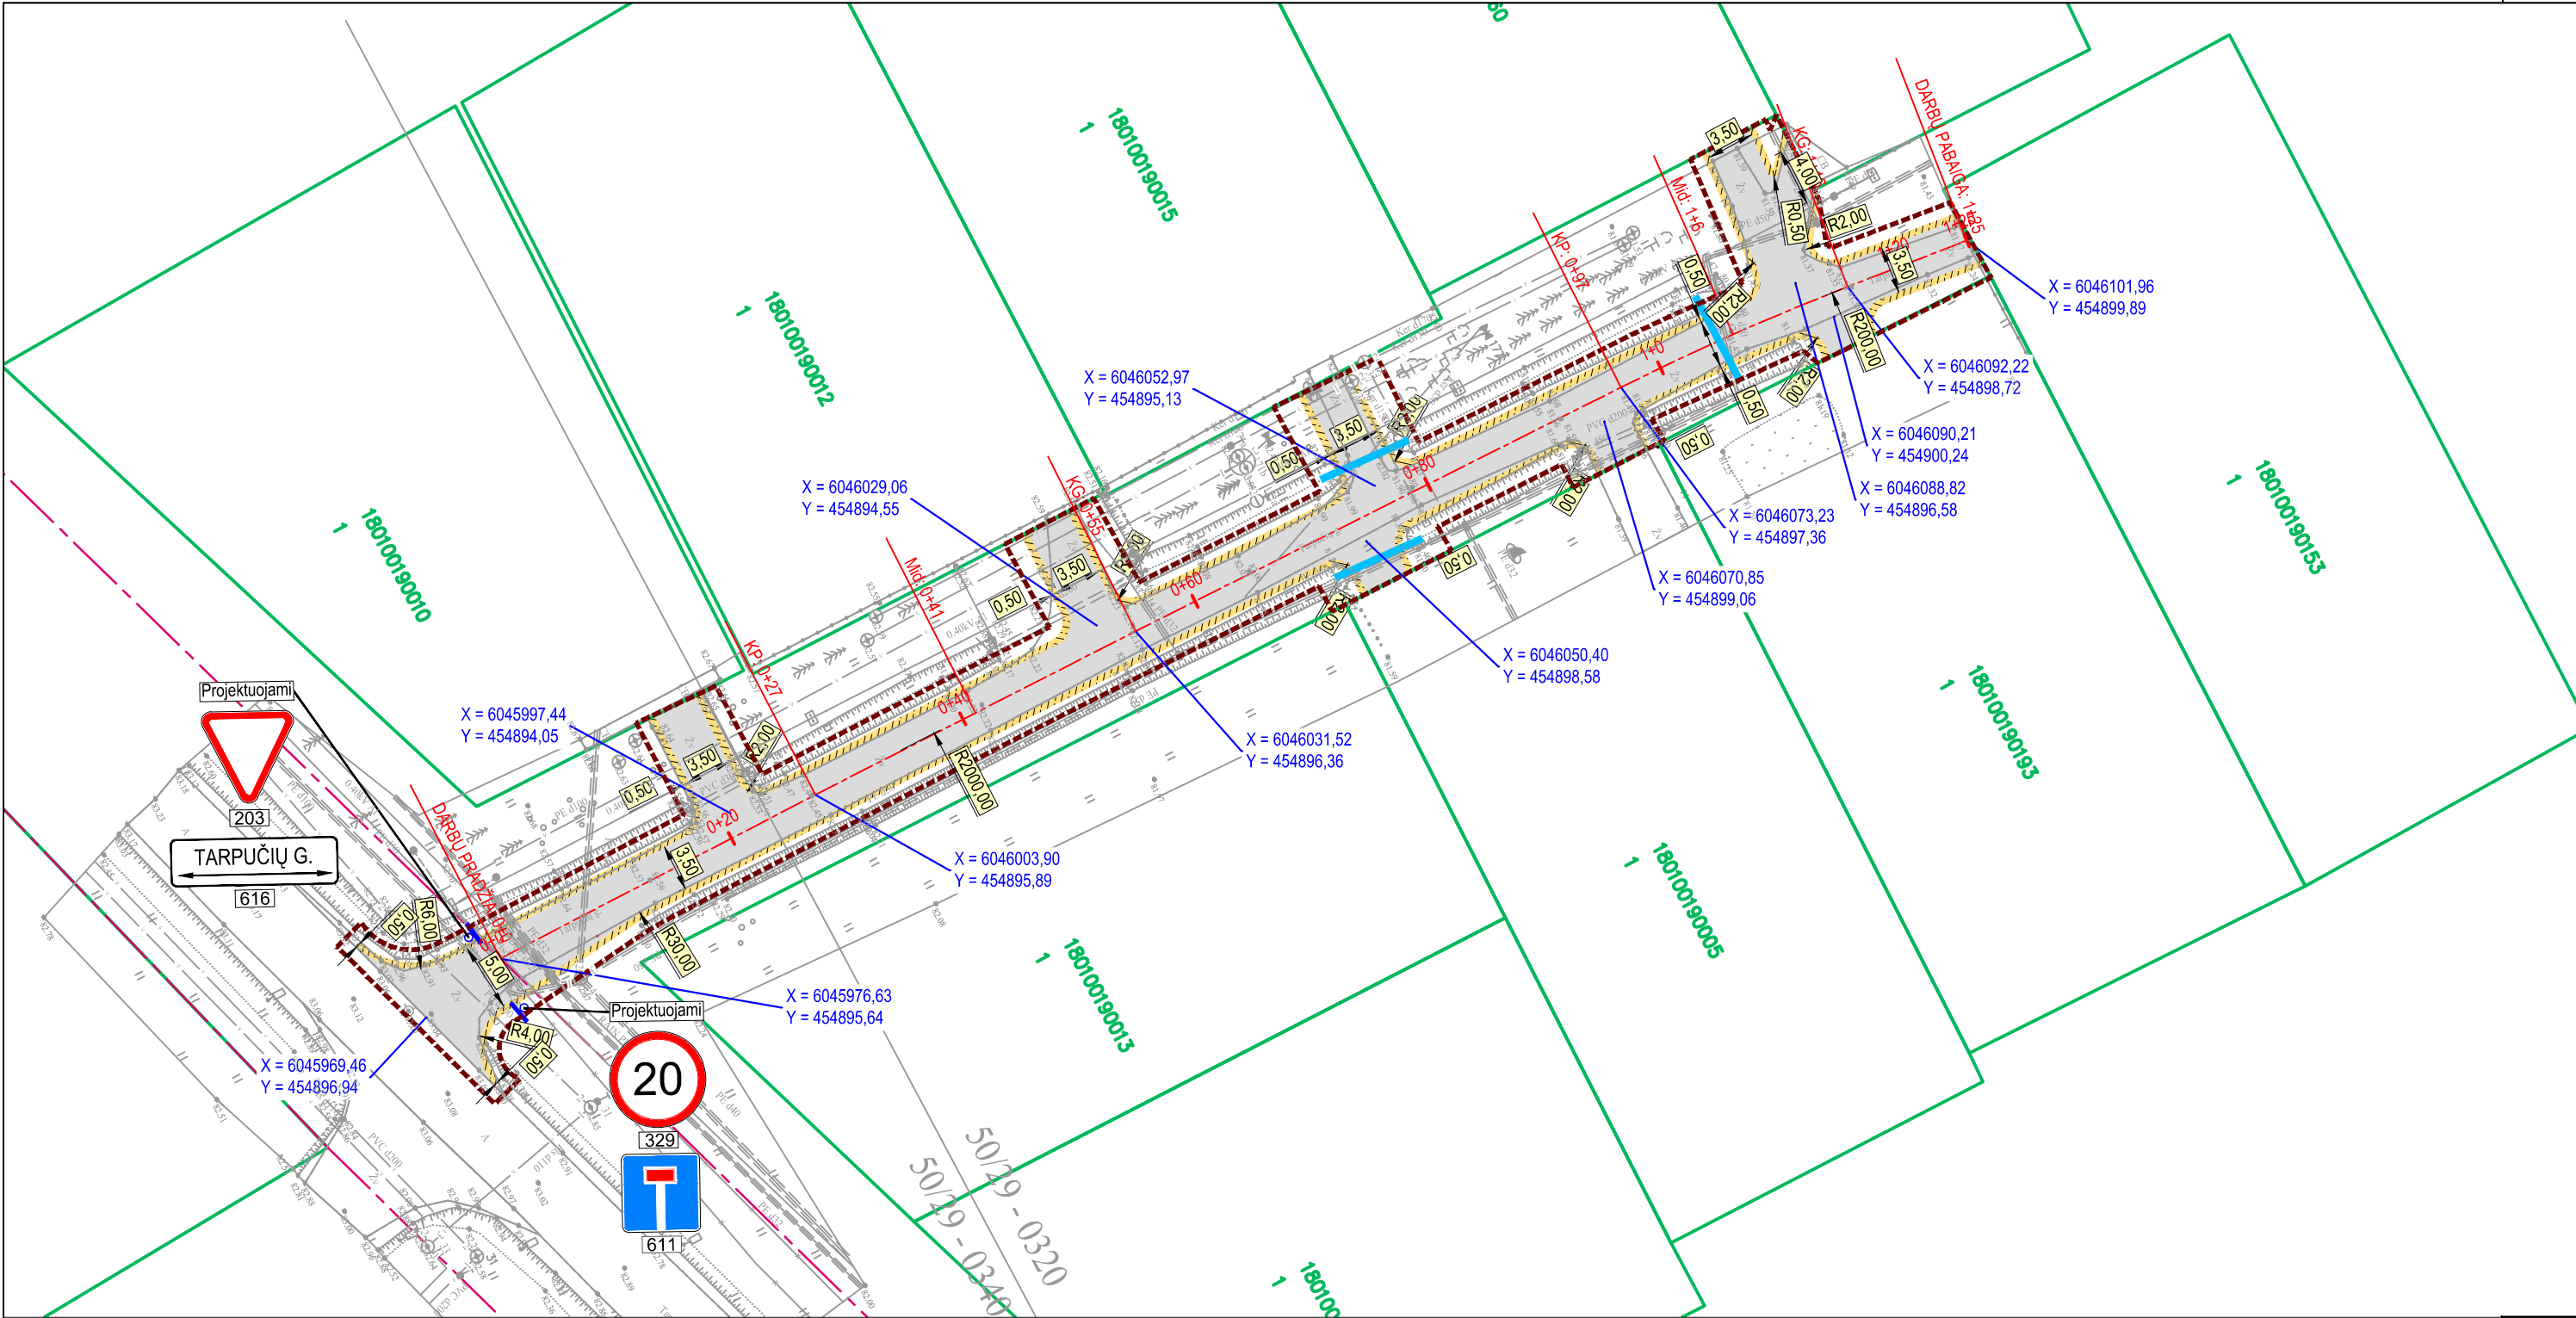

SUTARTINIAI ŽYMĖJIMAI	
	PROJEKTUOJAMA ASFALTO DANGOS KONSTRUKCIJA
	PROJEKTUOJAMAS KELKRAŠTIS IŠ NESURIŠTOJO MIŠINIO
	PROJEKTUOJAMAS KELIO ŽENKLAS IR ATRAMA
	PROJEKTUOJAMA VANDENS PRALaida
	REGISTRUOTŲ ŽEMĖS SKLYPŲ RIBOS
	REGISTRUOTŲ ŽEMĖS SKLYPŲ PRELIMINARIOS RIBOS
	DARBŲ VYKDYMO RIBA
	PROJEKTUOJAMA GATVĖS AŠINĖ LINIJA
	INŽINERINIO STATINIO RIBA


- PASTABOS:
- Matmenys pateikti metrais;
 - Vykdant statybos darbus visus matmenis būtina tikslinti vietoje;
 - Žemės kasimo darbų metu būtina užtikrinti grunto stabilumą, laikytis darbo saugos taisyklių;
 - Statybos darbų Rangovas, prieš pradėdamas vykdyti žemės darbus, privalo išsikviesti inžinerinius tinklus eksploatuojančios organizacijos atstovą. Atliekant darbus greta esamų inžinerinių tinklų, žemės darbai turi būti vykdomi rankiniu būdu, nepažeidžiant esamų komunikacijų. Pažeidus - sutvarkyti;
 - Statybos darbai turi būti vykdomi griežtai pagal projektą, pasirašant nustatyta tvarka darbų aktus, vykdant statybos priežiūrą vykdančių tarnybų reikalavimus, turint gaminių sertifikavimo arba kitus kokybę įrodančius dokumentus;
 - Esamų inžinerinių komunikacijų požeminių sklendžių kapos ir šulinių liukai, patenkantys po naujai projektuojamomis dangomis, privalo būti paaukštinti ar nužeminti iki projektinio aukščio, pakeičiant netinkamus naujais (plaukiojancio tipo) su atitinkama simboliška. Statybos darbų metu pastebėjus defektuotas g/b šulinių perdangas, pakeisti naujomis;
 - Projekte numatyti reikalavimai medžiagoms, gaminiams, darbų vykdymui pagal turimus pradinus duomenis. Statybos metu atsiradus nenumatytais aplinkybėms, šie reikalavimai gali būti patikslinti projekto vykdymo priežiūros metu;
 - Visos statybos ir apdailos medžiagos turi atitikti LR galiojančius priešgaisrinės saugos ir higienos reikalavimus bei turėti atitikties sertifikatus;
 - Esant neatitikimam tarp projektą sudarančių dokumentų, kaip pagrindine projektine medžiaga remtis techninėmis specifikacijomis, aiškinamuoju raštu, brėžiniais, sąnaudų žiniaraščiais;
 - Kelio ženklai projektuojami I grupės dydžio;
 - Visi inžinerinių sistemų žymėjimo ženklai darbų metu turi būti atstatyti į esamą vietą;
 - Matmenys pateikti metrais.

Aukščių sistema - LAS-07
Koordinatų sistema - LKS-94
Topografinę nuotrauką atliko UAB "URBAN LINE" 2021 m.


Stambaus mastelio topografinių planų ir inžinerinių tinklų planų derinimas (TOPD)	
Data	Suteiktas unikalus numeris
2021.06.21	18:21:581

0	2021-06	Statybos leidimui ir statybai					
Laida	Išleidimo data	Laidos statusas, keitimo priežastis (jei taikoma)					
Kval. patv. dok. Nr.	III URBANLINE Liepkalnio g. 85, LT-02120 Vilnius; Tel. Nr.: 8 699 19380; Įmonės kodas: 300149157			Statinio projekto pavadinimas			
				PRIVAŽIAVIMO LINK TARPUČIŲ G. NR. 162 MARIJAMPOLĖS MIESTE, MARIJAMPOLĖS SAV. NAUJOS STATYBOS PROJEKTAS			
				Statinio numeris ir pavadinimas			
				01 SUSISIEKIMO KOMUNIKACIJOS: GATVĖS (PRIVAŽIAVIMAS LINK TARPUČIŲ G. NR. 162)			
				Statinio numeris ir pavadinimas, dokumento pavadinimas			
25326	SPV	V. Aleksandrovas	DANGŲ, EISMO ORGANIZAVIMO IR NUŽYMĖJIMO PLANAS M 1:500				
29450	SPDV	V. Aleksandrovas					
LT	Statytojas ir (arba) Užsakovas			Dokumento žymuo		Lapas	Lapų
	MARIJAMPOLĖS SAVIVALDYBĖ			UL-21-0083-01-PP-BD/S.B-02		1	1

DANGOS KONSTRUKCIJOS SKERSINIS PROFILIS NR. 1 (PK 00+00 - PK 01+25)

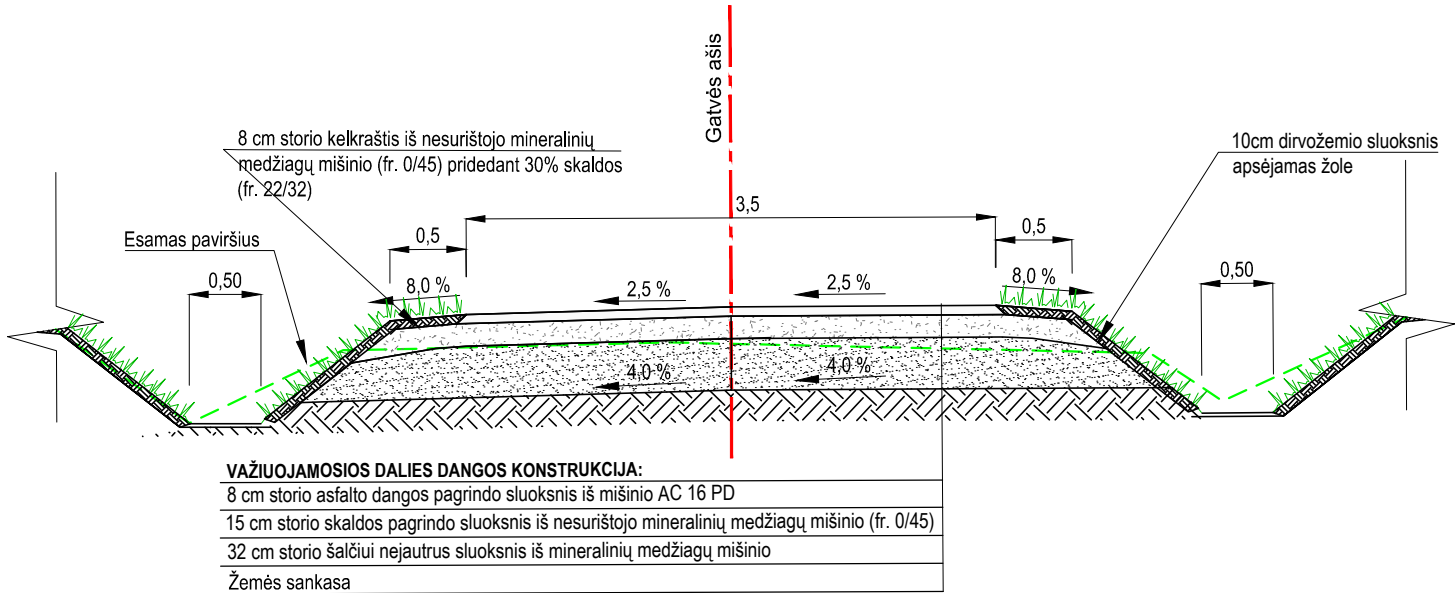

NUOVAŽOS DANGOS KONSTRUKCIJOS SKERSINIS PJŪVIS

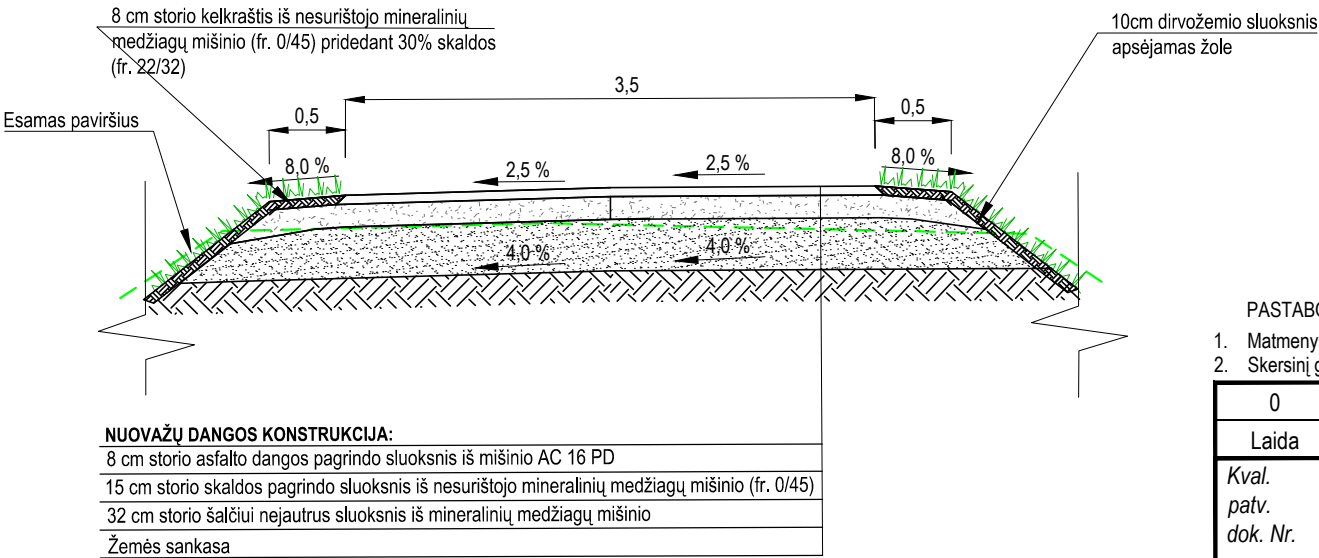

PASTABOS:

- Matmenys pateikti metrais;
- Skersinį gatvės nuolydį galima tikslinti darbų metu

0	2021-06	Statybos leidimui ir statybai				
Laida	Išleidimo data	Laidos statusas, keitimo priežastis (jei taikoma)				
Kval. patv. dok. Nr.	III URBANLINE Liepkalnio g. 85, LT-02120 Vilnius; Tel. Nr.: 8 699 19380; Įmonės kodas: 300149157			Statinio projekto pavadinimas		
PRIVAŽIAVIMO LINK TARPUČIŲ G. NR. 162 MARIJAMPOLĖS MIESTE, MARIJAMPOLĖS SAV. NAUJOS STATYBOS PROJEKTAS						
Statinio numeris ir pavadinimas						
25326	SPV	V. Aleksandrovas	01 SUSISIEKIMO KOMUNIKACIJOS: GATVĖS (PRIVAŽIAVIMAS LINK TARPUČIŲ G. NR. 162)			
29450	SPDV	V. Aleksandrovas	Statinio numeris ir pavadinimas, dokumento pavadinimas			
			SKERSINIAI DANGOS KONSTRUKCIJOS PROFILIAI M 1:50			
LT	Statytojas ir (arba) Užsakovas			Dokumento žymuo	Lapas	Lapų
	MARIJAMPOLĖS SAVIVALDYBĖ			UL-21-0083-01-PP-BD/S.B-04	1	1

TVIRTINU:

*Architektūros ir teritorijų planavimo skyriaus
vedėjas-vyr.ausiasis architektas*

KONFIDENCIALU
KONFIDENCIALU
2021-07-16

PROJEKTINIŲ PASIŪLYMŲ RENGIMO UŽDUOTIS

„Marijampolės sav. Marijampolės m. privažiavimo link Tarpučių g. Nr. 162 įrengimas“

1. **Statytojas:** Marijampolės savivaldybės administracija, įstaigos kodas 188769113, J. Basanavičiaus a. 1, 68307 Marijampolė;
2. **Projekto pavadinimas:** Privažiavimo link Tarpučių g. Nr. 162 Marijampolės mieste, Marijampolės sav. naujos statybos projektas;
3. **Projekto adresas:** Marijampolės m., Marijampolės sav.;
4. **Statinio paskirtis ir jo paskirties pagrindiniai rodikliai:** Susisiekimo komunikacijos: gatvės;
5. **Statybos rūšis:** Naujo statinio statyba;
6. **Statinio kategorija:** Neypatingasis statinys;
7. **Statinio projekto rengimo etapas:** Projektiniai pasiūlymai;
8. **Projektinių pasiūlymų paskirtis:** Informuoti visuomenę (STR 1.04.04:2017 „Statinio projektavimas, projekto ekspertizė“ 60 punktas), kadangi statinys įrašytas į visuomenei svarbių statinių sąrašą (STR 1.04.04:2017 „Statinio projektavimas, projekto ekspertizė“ 4 priedo 8.2. punktas);
9. **Projektinių pasiūlymų sudėtis:** Projektinius pasiūlymus parengti vadovaujantis STR 1.04.04:2017 „Statinio projektavimas, projekto ekspertizė“ 13 priedu;
10. **Statinių grupės sudėtis:**
 - Privažiavimas link Tarpučių g. Nr. 162 – Susisiekimo komunikacijos: gatvės;
11. **Funkciniai (paskirties) ir naudojimo (eksplotaciniai) reikalavimai statiniui (statinių grupei):**
 - 11.1. **Esami statinių duomenys:**
 - Statinio vieta – Marijampolės miesto Mikalinės kvartalas;
 - Gatvės pradžia – sankryža su Tarpučių g. (registruotas inžinerinis statinys, unik. Nr. 4400-5235-9608);
 - Gatvės pabaiga – privažiavimas prie žemės sklypo, adresu Tarpučių g. 162;
 - Gatvės kategorija – Ds;
 - Gatvės ilgis – apie 0,125 km;
 - Gatvės plotis – apie 4,5-5,0 m;
 - Gatvės danga – asfalto danga;
 - Nuovažos – į aplinkinius žemės sklypus, žvyro dangos;
 - Inžineriniai tinklai – į statybos darbų zonos ribas patenka vandentiekio, buitinių ir lietaus nuotekų, ryšių tinklai bei žemos įtampos elektros perdavimo linijos.
 - 11.2. **Projektuojamų statinių duomenys:**
 - Darbų pradžia – nuo Tarpučių g.;
 - Darbų pabaiga – iki gatvės pabaigos;
 - Numatyti gatvės važiuojamosios dalies dangos įrengimą iš asfalto dangos; Gatvės važiuojamosios dalies plotis – 3,5 m, tikslinti projektavimo darbų metu pagal STR 2.06.04:2014 „Gatvės ir vietinės reikšmės keliai. Bendrieji reikalavimai“ nuostatas;

- Numatyti gatvės abiejose pusėse kelkraščių įrengimą iš žvyro dangos. Kelkraščių plotis – 0,5 m; tikslinti projektavimo darbų metu pagal STR 2.06.04:2014 „Gatvės ir vietinės reikšmės keliai. Bendrieji reikalavimai“ nuostatas;
- Dangos konstrukciją parinkti pagal KPT SDK19 „Automobilių kelių standartizuotų dangų konstrukcijų projektavimo taisyklės“ reikalavimus;
- Numatyti sklandų sujungimą su pagrindine Tarpučių gatve;
- Numatyti nuovažų įrengimą iš asfalto dangos aplinkinių iki žemės sklypų ribų;
- Numatyti paviršinio vandens nubėgimą savitakiu projekciniais paviršiais į esamus griovius; Esant poreikiui, numatyti pralaidų įrengimą;
- Numatyti būtinas eismo saugumo ir reguliavimo inžinerines priemones;
- Numatyti požeminių inžinerinių tinklų šulinių sutvarkymą, sureguliuojamą iki projekcinio aukščio, liukų pakeitimą;
- Įvertinti esamų želdinių būklę. Esant poreikiui, numatyti į darbų vykdymo zoną patenkančių želdinių šalinimą, apskaičiuojant kompensaciją už žalą gamtai pagal 2008 m. birželio 26 d. aplinkos ministro įsakymu Nr. D1-343 patvirtintus Želdinių atkuriamosios vertės įkainius; Esant poreikiui, numatyti medžių ir kitų želdinių sodinimą;
- Numatyti darbų vykdymo zonos sutvarkymą pagal privalomų normatyvinių dokumentų reikalavimus.

12. Statinio (statinių grupės) projektavimo eiliškumas:

1. Statinio statybos projektinių pasiūlymų parengimas;
2. Statinio statybos projekto parengimas;
3. Statinio statybos projekto taisymas pagal statinio projekto bendrosios ekspertizės išvadas;
4. Statinio statybos projekto derinimas su suinteresuotomis institucijomis;
5. Statinio statybą leidžiančio dokumento gavimas.

- 13. Nurodymai statinio projekto dokumentų komplektavimui, įforminimui; dokumentų komplektų skaičius, tame tarpe kompiuterinėje laikmenoje ir t.t.:** statinio statybos projektinius pasiūlymus parengti 2 (dviem) egzemplioriais: 1 (viena) kopija popierine forma ir 1 (viena) kopija skaitmenine forma (kompaktiniame diske ar universaliame skaitmeniniame (optiniame) diske) (tekstinius dokumentus ir brėžinius *jpeg* arba *pdf* formatu). Kiekvienas atskiras dokumentas, pateikiamas skaitmenine forma, turi turėti konkretų, dokumento paskirtį ir esmę atitinkantį, pavadinimą. Statinio statybos projektinių pasiūlymų pateikimas skaitmenine forma turi būti suderintas su Statytoju.

Statytojas *Administracijos direktoriaus pavaduotojas*

KONFIDENCIALU
 Vardas, pavardė
KONFIDENCIALU
 Parašas
 2021-07-16
 Data

Projekto vadovas

Vitalijus Aleksandrovas
 Vardas, pavardė
 Parašas
 2021-07-16
 Data



STATYBOS PRODUKCIJOS
SERTIFIKAVIMO CENTRAS

Valstybės įmonė Statybos produkcijos sertifikavimo centras, įmonės kodas 110068926, Linkmenų g. 28, LT-08217 Vilnius

KVALIFIKACIJOS ATESTATAS

Nr.25326

Vitalijus Aleksandrovas

A.k. **KONFIDENCIALU**

Suteikta teisė eiti ypatingojo statinio projekto vadovo ir ypatingojo statinio projekto vykdymo priežiūros vadovo pareigas.

Statiniai: susisiekimo komunikacijos (keliai, gatvės, geležinkelio kelias, oro uosto statiniai, kiti transporto statiniai), taip pat minėti statiniai, esantys kultūros paveldo objekto teritorijoje, jo apsaugos zonoje, kultūros paveldo vietovėje.

Direktorius



KONFIDENCIALU
KONFIDENCIALU

V **KONFIDENCIALU**

PV Vitalijus Aleksandrovas
Kvalif. atest. Nr. 25326

Išduotas 2019 m. vasario 21 d.

Pirmą kartą išduotas 2006 m. gruodžio 11 d.

Kvalifikacijos atestatų registras skelbiamas www.spsc.lt

22804



STATYBOS PRODUKCIJOS
SERTIFIKAVIMO CENTRAS

Valstybės įmonė Statybos produkcijos sertifikavimo centras, įmonės kodas 110068926, Linkmenų g. 28, LT-08217 Vilnius

KVALIFIKACIJOS ATESTATAS

Nr.29450

Vitalijus Aleksandrovas

A.k. **KONFIDENCIALU**

Suteikta teisė eiti ypatingojo statinio projekto dalies vadovo ir ypatingojo statinio projekto dalies vykdymo priežiūros vadovo pareigas.

Statiniai: susisiekimo komunikacijos (keliai, gatvės, geležinkelio kelias, oro uosto statiniai, kiti transporto statiniai), taip pat minėti statiniai, esantys kultūros paveldo objekto teritorijoje, jo apsaugos zonoje, kultūros paveldo vietovėje.

Projekto dalys: konstrukcijų, susisiekimo, pasirengimo statybai ir statybos darbų organizavimo, statybos skaičiuojamosios kainos nustatymo.

Direktorius



KONFIDENCIALU
KONFIDENCIALU

V **KONFIDENCIALU**

PV Vitalijus Aleksandrovas
Kvalif. atest. Nr. 25326

Išduotas 2019 m. vasario 21 d.

Pirmą kartą išduotas 2012 m. balandžio 24 d.

Kvalifikacijos atestatų registras skelbiamas www.spsc.lt

22805