
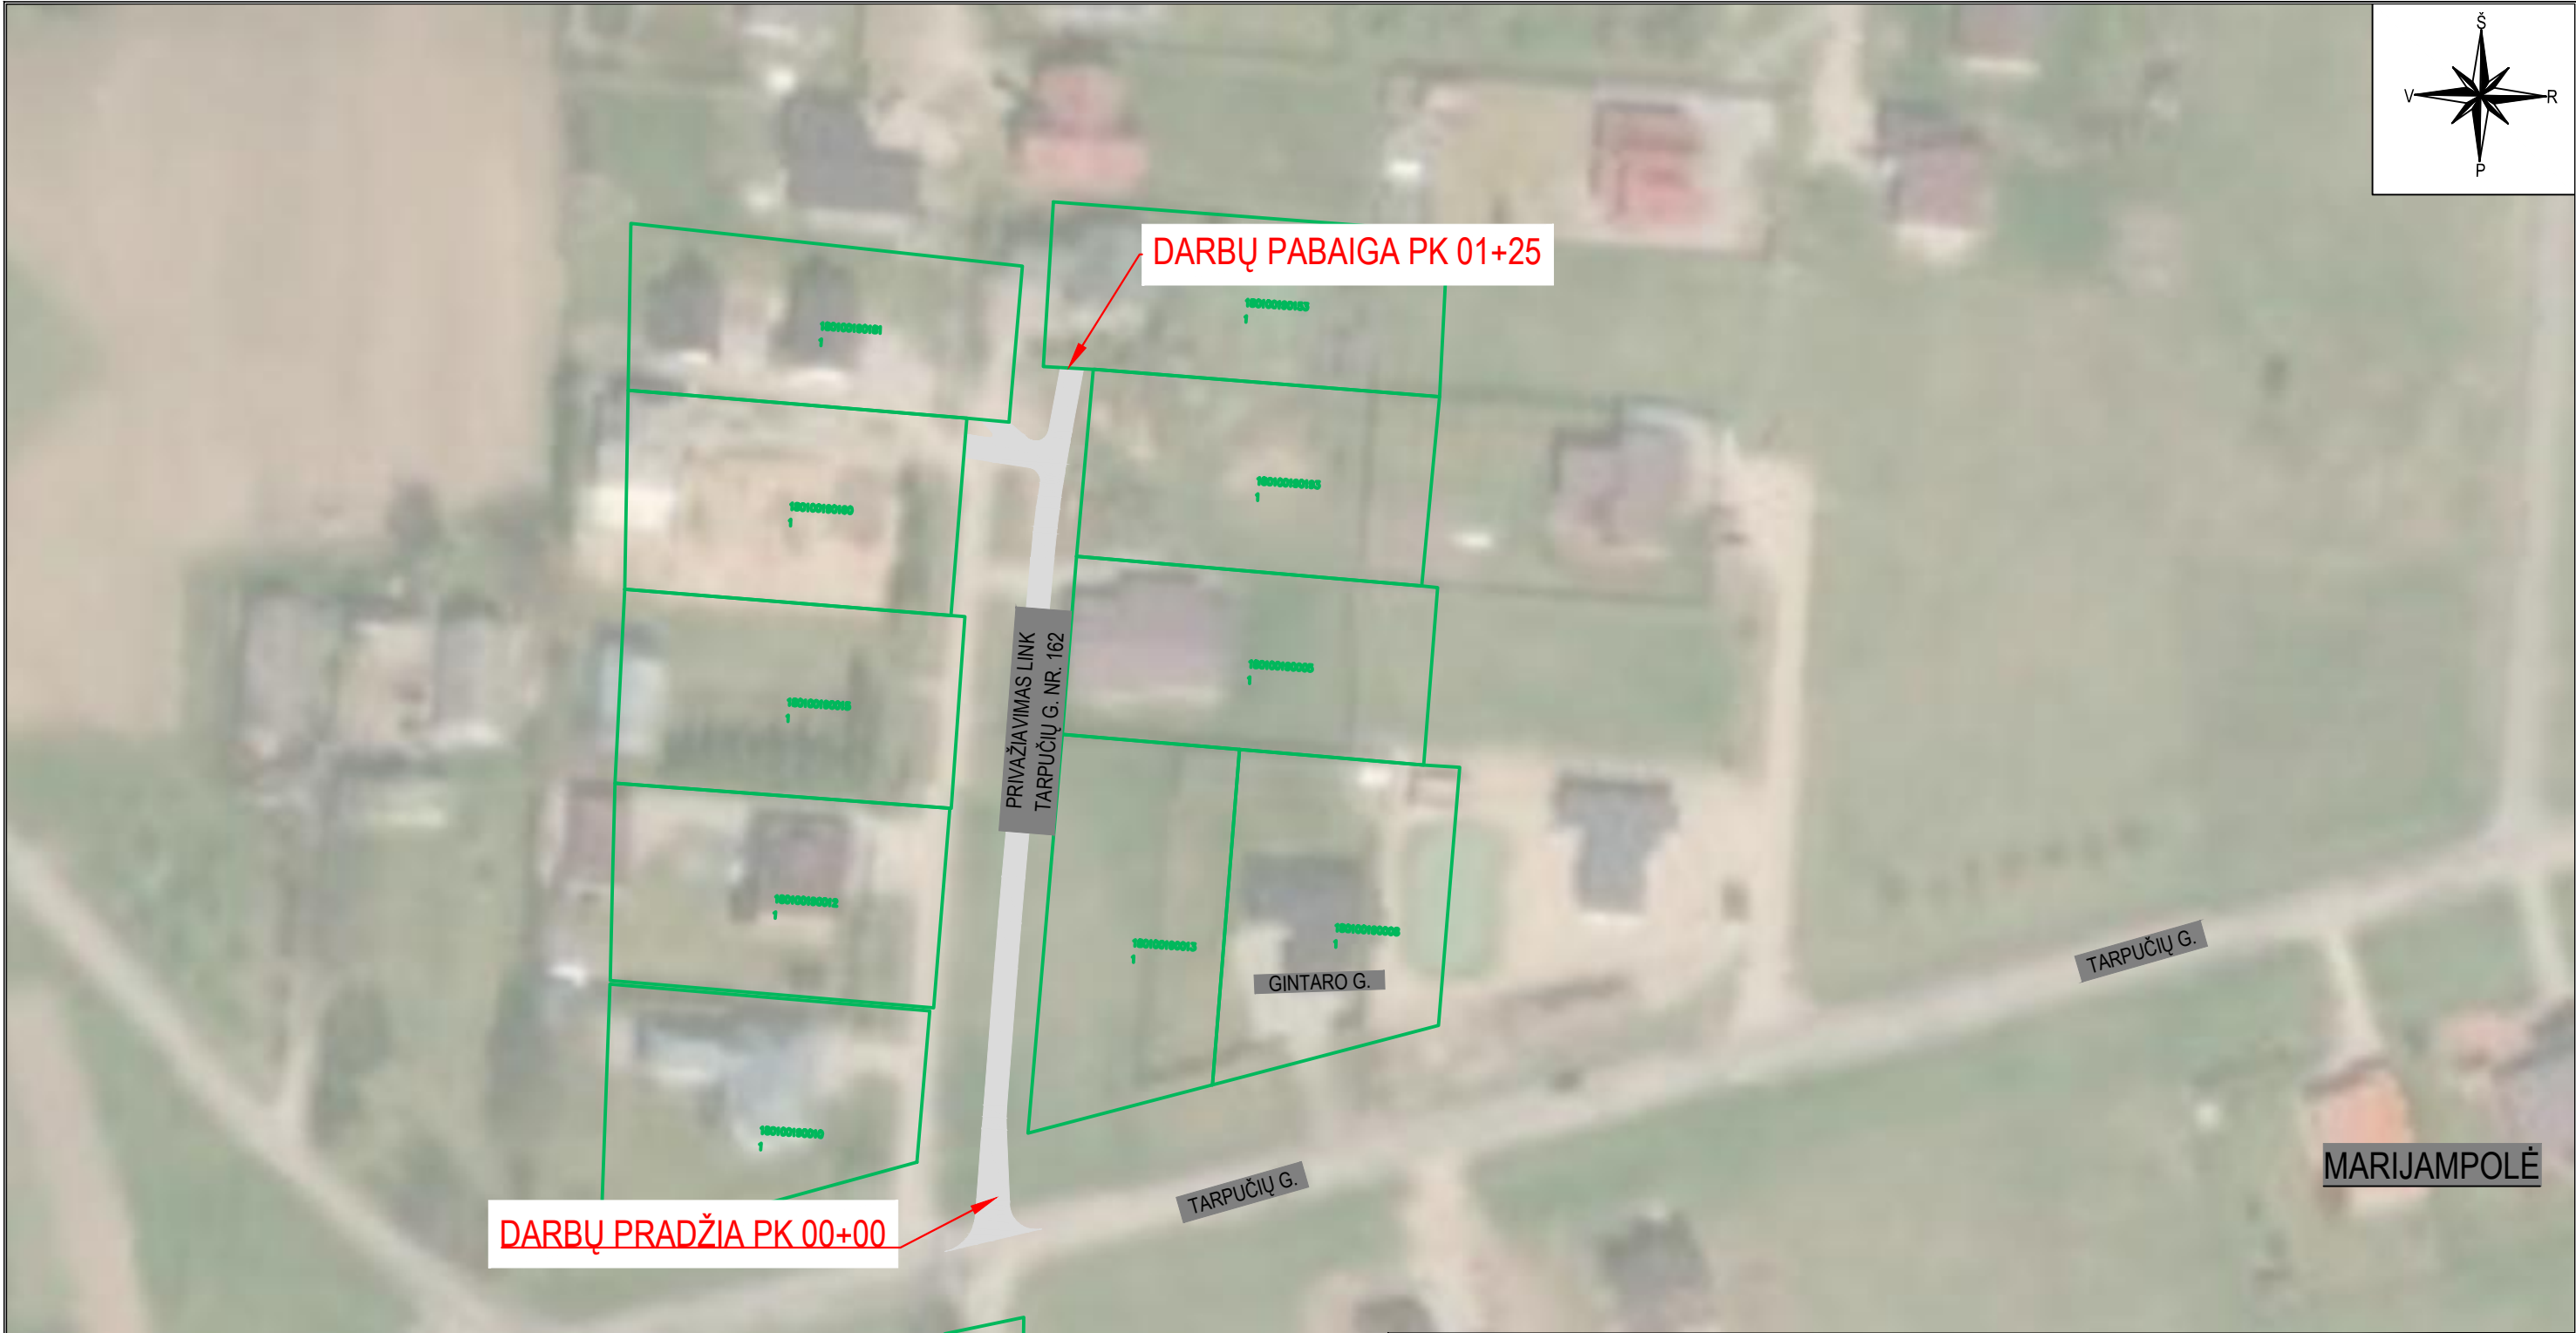
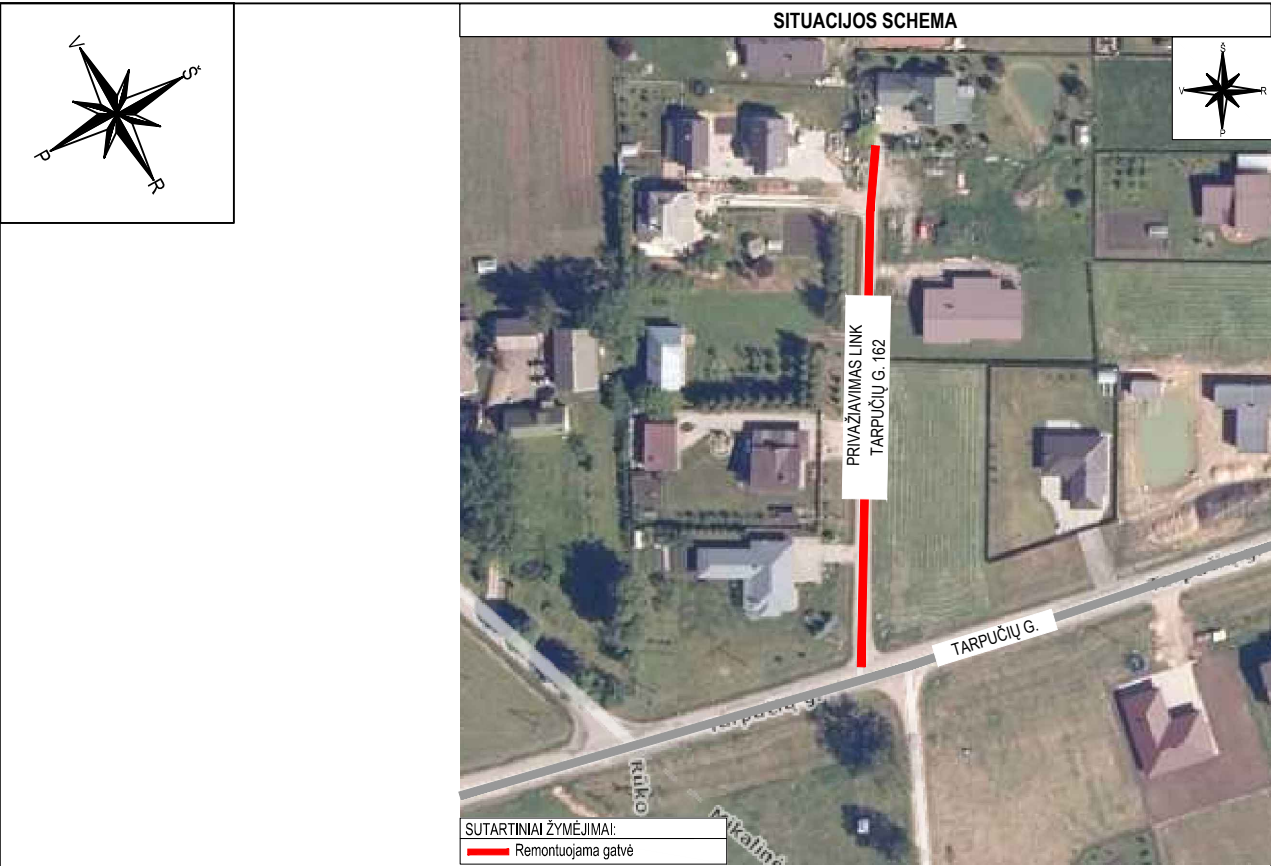


SUTARTINIAI ŽYMĖJIMAI	
	PROJEKTUOJAMA ASFALTO DANGOS KONSTRUKCIJA
	REGISTRUOTŲ ŽEMĖS SKLYPŲ RIBOS
	REGISTRUOTŲ ŽEMĖS SKLYPŲ PRELIMINARIOS RIBOS

Aukščių sistema - LAS-07
Koordinatų sistema - LKS-94
Topografinę nuotrauką atliko UAB "URBAN LINE" 2021 m.

0	2021-06	Statybos leidimui ir statybai		
Laida	Išleidimo data	Laidos statusas, keitimo priežastis (jei taikoma)		
Kval. patv. dok. Nr.	III URBANLINE Liepkalnio g. 85, LT-02120 Vilnius; Tel. Nr.: 8 699 19380; Įmonės kodas: 300149157		Statinio projekto pavadinimas PRIVAŽIAVIMO LINK TARPUČIŲ G. NR. 162 MARIJAMPOLĖS MIESTE, MARIJAMPOLĖS SAV. NAUJOS STATYBOS PROJEKTAS	
			Statinio numeris ir pavadinimas 01 SUSISIEKIMO KOMUNIKACIJOS: GATVĖS (PRIVAŽIAVIMAS LINK TARPUČIŲ G. NR. 162)	
			Statinio numeris ir pavadinimas, dokumento pavadinimas SITUACIJOS SCHEMA M 1:1000	
			Dokumento žymuo UL-21-0083-XX-PP-BD/S.B-01	
25326	SPV	V. Aleksandrovas		Lapas
29450	SPDV	V. Aleksandrovas		Lapų
				1
				1
LT	Statytojas ir (arba) Užsakovas MARIJAMPOLĖS SAVIVALDYBĖ			

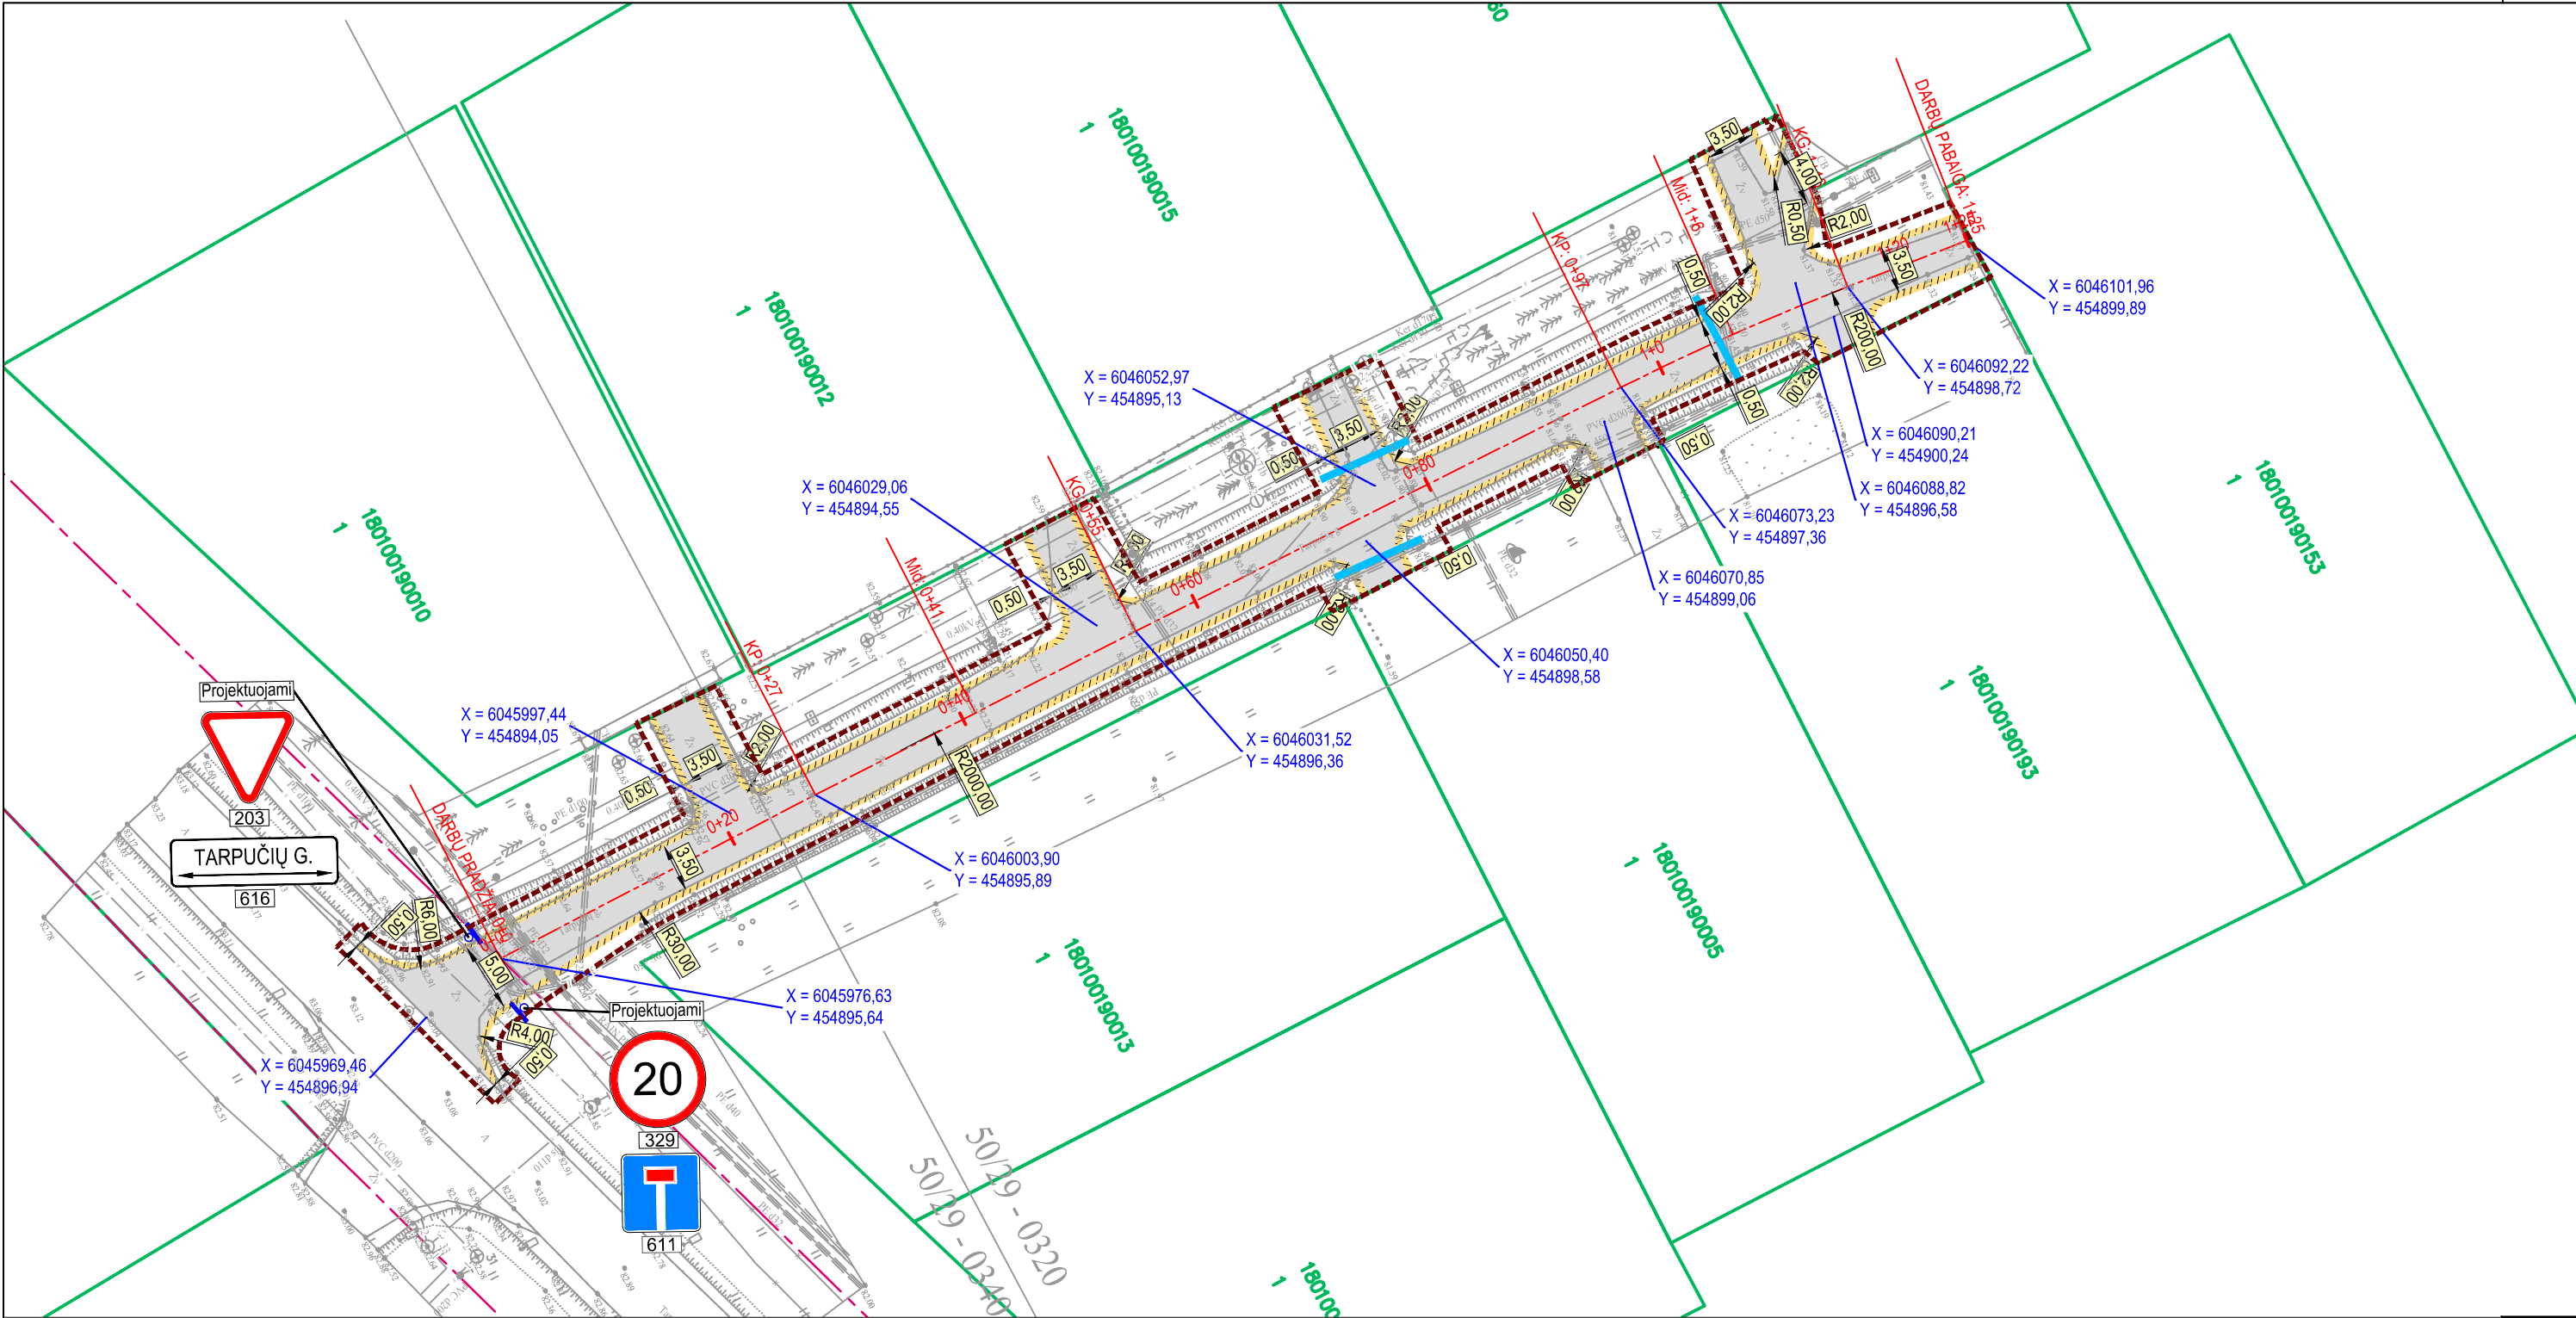

SUTARTINIAI ŽYMĖJIMAI	
	PROJEKTUOJAMA ASFALTO DANGOS KONSTRUKCIJA
	PROJEKTUOJAMAS KELKRAŠTIS IŠ NESURIŠTOJO MIŠINIO
	PROJEKTUOJAMAS KELIO ŽENKLAS IR ATRAMA
	PROJEKTUOJAMA VANDENS PRALAIDA
	REGISTRUOTŲ ŽEMĖS SKLYPŲ RIBOS
	REGISTRUOTŲ ŽEMĖS SKLYPŲ PRELIMINARIOS RIBOS
	DARBŲ VYKDYMO RIBA
	PROJEKTUOJAMA GATVĖS AŠINĖ LINIJA
	INŽINERINIO STATINIO RIBA

- PASTABOS:
- Matmenys pateikti metrais;
 - Vykdant statybos darbus visus matmenis būtina tikslinti vietoje;
 - Žemės kasimo darbų metu būtina užtikrinti grunto stabilumą, laikytis darbo saugos taisyklių;
 - Statybos darbų Rangovas, prieš pradėdamas vykdyti žemės darbus, privalo išsikviesti inžinerinius tinklus eksploatuojančios organizacijos atstovą. Atliekant darbus greta esamų inžinerinių tinklų, žemės darbai turi būti vykdomi rankiniu būdu, nepažeidžiant esamų komunikacijų. Pažeidus - sutvarkyti;
 - Statybos darbai turi būti vykdomi griežtai pagal projektą, pasirašant nustatyta tvarka darbų aktus, vykdant statybos priežiūrą vykdančių tarnybų reikalavimus, turint gaminių sertifikavimo arba kitus kokybę įrodančius dokumentus;
 - Esamų inžinerinių komunikacijų požeminių sklendžių kapos ir šulinių liukai, patenkantys po naujai projektuojamomis dangomis, privalo būti paaukšštinti ar nužeminti iki projektinio aukščio, pakeičiant netinkamus naujais (plaukiojancio tipo) su atitinkama simboliška. Statybos darbų metu pastebėjus defektuotas g/b šulinių perdangas, pakeisti naujomis;
 - Projekte numatyti reikalavimai medžiagoms, gaminiams, darbų vykdymui pagal turimus pradinus duomenis. Statybos metu atsiradus nenumatytais aplinkybėms, šie reikalavimai gali būti patikslinti projekto vykdymo priežiūros metu;
 - Visos statybos ir apdailos medžiagos turi atitikti LR galiojančius priešgaisrinės saugos ir higienos reikalavimus bei turėti atitikties sertifikatus;
 - Esant neatitikimam tarp projektą sudarančių dokumentų, kaip pagrindine projektine medžiaga remtis techninėmis specifikacijomis, aiškinamuoju raštu, brėžiniais, sąnaudų žiniaraščiais;
 - Kelio ženklai projektuojami I grupės dydžio;
 - Visi inžinerinių sistemų žymėjimo ženklai darbų metu turi būti atstatyti į esamą vietą;
 - Matmenys pateikti metrais.

Aukščių sistema - LAS-07
Koordinatų sistema - LKS-94
Topografinę nuotrauką atliko UAB "URBAN LINE" 2021 m.

Stambaus mastelio topografinių planų ir inžinerinių tinklų planų derinimas (TOPD)	
Data	Suteiktas unikalus numeris
2021.06.21	18:21:581

0	2021-06	Statybos leidimui ir statybai	
Laida	Išleidimo data	Laidos statusas, keitimo priežastis (jei taikoma)	
Kval. patv. dok. Nr.	III URBANLINE Liepkalnio g. 85, LT-02120 Vilnius; Tel. Nr.: 8 699 19380; [monės kodas: 300149157]	Statinio projekto pavadinimas PRIVAŽIAVIMO LINK TARPUČIŲ G. NR. 162 MARIJAMPOLĖS MIESTE, MARIJAMPOLĖS SAV. NAUJOS STATYBOS PROJEKTAS	
		Statinio numeris ir pavadinimas 01 SUSISIEKIMO KOMUNIKACIJOS: GATVĖS (PRIVAŽIAVIMAS LINK TARPUČIŲ G. NR. 162)	
		Statinio numeris ir pavadinimas, dokumento pavadinimas DANGŲ, EISMO ORGANIZAVIMO IR NUŽYMĖJIMO PLANAS M 1:500	
		Dokumento žymuo UL-21-0083-01-PP-BD/S.B-02	
25326	SPV	V. Aleksandrovas	
29450	SPDV	V. Aleksandrovas	
LT	Statytojas ir (arba) Užsakovas MARIJAMPOLĖS SAVIVALDYBĖ		Dokumento žymuo UL-21-0083-01-PP-BD/S.B-02
		Lapas 1	Lapų 1

The diagram illustrates a cross-section of a road pavement structure. Key features include:

- Centerline:** A vertical red dashed line labeled "Gatvės ašis" (Road axis).
- Top Layer:** A thin layer of asphalt concrete, 8 cm thick, labeled "8 cm storio kelkraštis iš nesurišto mineralinių medžiagų mišinio (fr. 0/45) pridedant 30% skaldos (fr. 22/32)".
- Base Layer:** A thicker layer of base material, 15 cm thick, labeled "15 cm storio skaldos pagrindo sluoksnis iš nesurišto mineralinių medžiagų mišinio (fr. 0/45)".
- Subgrade:** The bottom layer, 32 cm thick, labeled "32 cm storio šaltūniui nejautus sluoksnis iš mineralinių medžiagų mišinio".
- Drainage:** A drainage layer is shown below the subgrade, labeled "Žemės sankasa" (Ground excavation).
- Slopes:** The sides of the road are sloped at 8.0% and 4.0%.
- Dimensions:** The total width of the road is 3.5 m. The width of the base layer is 0.5 m. The width of the subgrade is 0.50 m. The width of the drainage layer is 0.50 m.
- Other Labels:** "Esamas paviršius" (Existing surface), "10cm dirvožemio sluoksnis apšėjamas žole" (10cm soil layer to be mowed), and "4,0%" (slope).

8 cm storio kelkraštis iš nesurištojo mineralinių medžiagų mišinio (fr. 0/45) pridedant 30% skaldos (fr. 22/32)

10cm dirvožemio sluoksnis apsėjamas žolė

Esamas paviršius

0,5 3,5 0,5

8,0 % 2,5 % 2,5 % 8,0 %

4,0 % 4,0 %

NUOVAŽŲ DANGOS KONSTRUKCIJA:


8 cm storio asfalto dangos pagrindo sluoksnis iš mišinio AC 16 PD
15 cm storio skaldos pagrindo sluoksnis iš nesurištojo mineralinių medžiagų mišinio (fr. 0/45)
32 cm storio šalčiui nejautrus sluoksnis iš mineralinių medžiagų mišinio
Žemės sankasa

PASTAB

- Matmenys
- Skersiniai

0
Laida
Kval. patv. dok. Nr.

1. Matmenys pateikti metrais;
2. Skersinį gatvės nuolydį galima tikslinti darbų metu

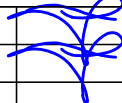0	2021-06	Statybos leidimui ir statybai					
Laida	Išleidimo data	Laidos statusas, keitimo priežastis (jei taikoma)					
Kval. patv. dok. Nr.	III URBANLINE Liepkalnio g. 85, LT-02120 Vilnius; Tel. Nr.: 8 699 19380; Įmonės kodas: 300149157			Statinio projekto pavadinimas			
				PRIVAŽIAVIMO LINK TARPUČIŲ G. NR. 162 MARIJAMPOLĖS MIESTE, MARIJAMPOLĖS SAV. NAUJOS STATYBOS PROJEKTAS			
				Statinio numeris ir pavadinimas			
25326	SPV	V. Aleksandrovas		01 SUSISIEKIMO KOMUNIKACIJOS: GATVĖS (PRIVAŽIAVIMAS LINK TARPUČIŲ G. NR. 162)			
29450	SPDV	V. Aleksandrovas		Statinio numeris ir pavadinimas, dokumento pavadinimas			
				SKERSINIAI DANGOS KONSTRUKCIJOS PROFILIAI M 1:50			
LT	Statytojas ir (arba) Užsakovas MARIJAMPOLĖS SAVIVALDYBĖ			Dokumento žymuo UL-21-0083-01-PP-BD/S.B-04		Lapas	Lapy
						1	1