


Sklypas Nr. 5114-0006-0026


- SKLYPO RIBA
- NAUJAI PROJEKTUOJAMI PASTATAI
- NAUJAI PROJEKTUOJAMŲ PASTATŲ PROJEKTAVIMO ZONA
- ESAMI ĮVAŽIAVIMAI IR IŠVAŽIAVIMAI
- ESAMAI STATINIAI
- NAUJAI PROJEKTUOJAMI GAMYBOS IR PRAMONĖS PASKIRTIES PASTATAI
- SERVITUTO ZONA (TEISĖ NAUDOTI POŽEMINES, ANTŽEMINES KOMUNIKACIJAS)
- ATSKIRU PROJEKTU PROJEKTUOJAMAS KELIAS

0	2024-07	STATYBĄ LEIDŽIANČIAM DOKUMENTUI		
LAIDA	IŠLEIDIMO DATA	LAIDOS STATUSAS. KEITIMO PRIEŽASTIS (JEI TAIKOMA)		
KVAL. PATV. DOK. NR.			STATINIO PROJEKTO PAVADINIMAS	
			GAMYBOS, PRAMONĖS PASKIRTIES PASTATO JUODELIŲ G. 8, NENDRINIŠKIŲ K., MARIJAMPOLĖS SAV. STATYBOS PROJEKTAS	
37567 A1331	SPV	T. PRUŠINSKAS	STATINIO NUMERIS IR PAVADINIMAS	
	SPDV	G. KUČIKIENĖ	00 - SKLYPO PLANAS	
			DOKUMENTO PAVADINIMAS	LAIDA
			SITUACIJOS SCHEMA	0
				M 1:500
It	STATYTOJAS IR (ARBA) UŽSAKOVAS		DOKUMENTO ŽYMUO	LAPAS
	GREN LIETUVA, UAB		24013S1TP-00-PP-SP_B-000	LAPŲ
				1
				1

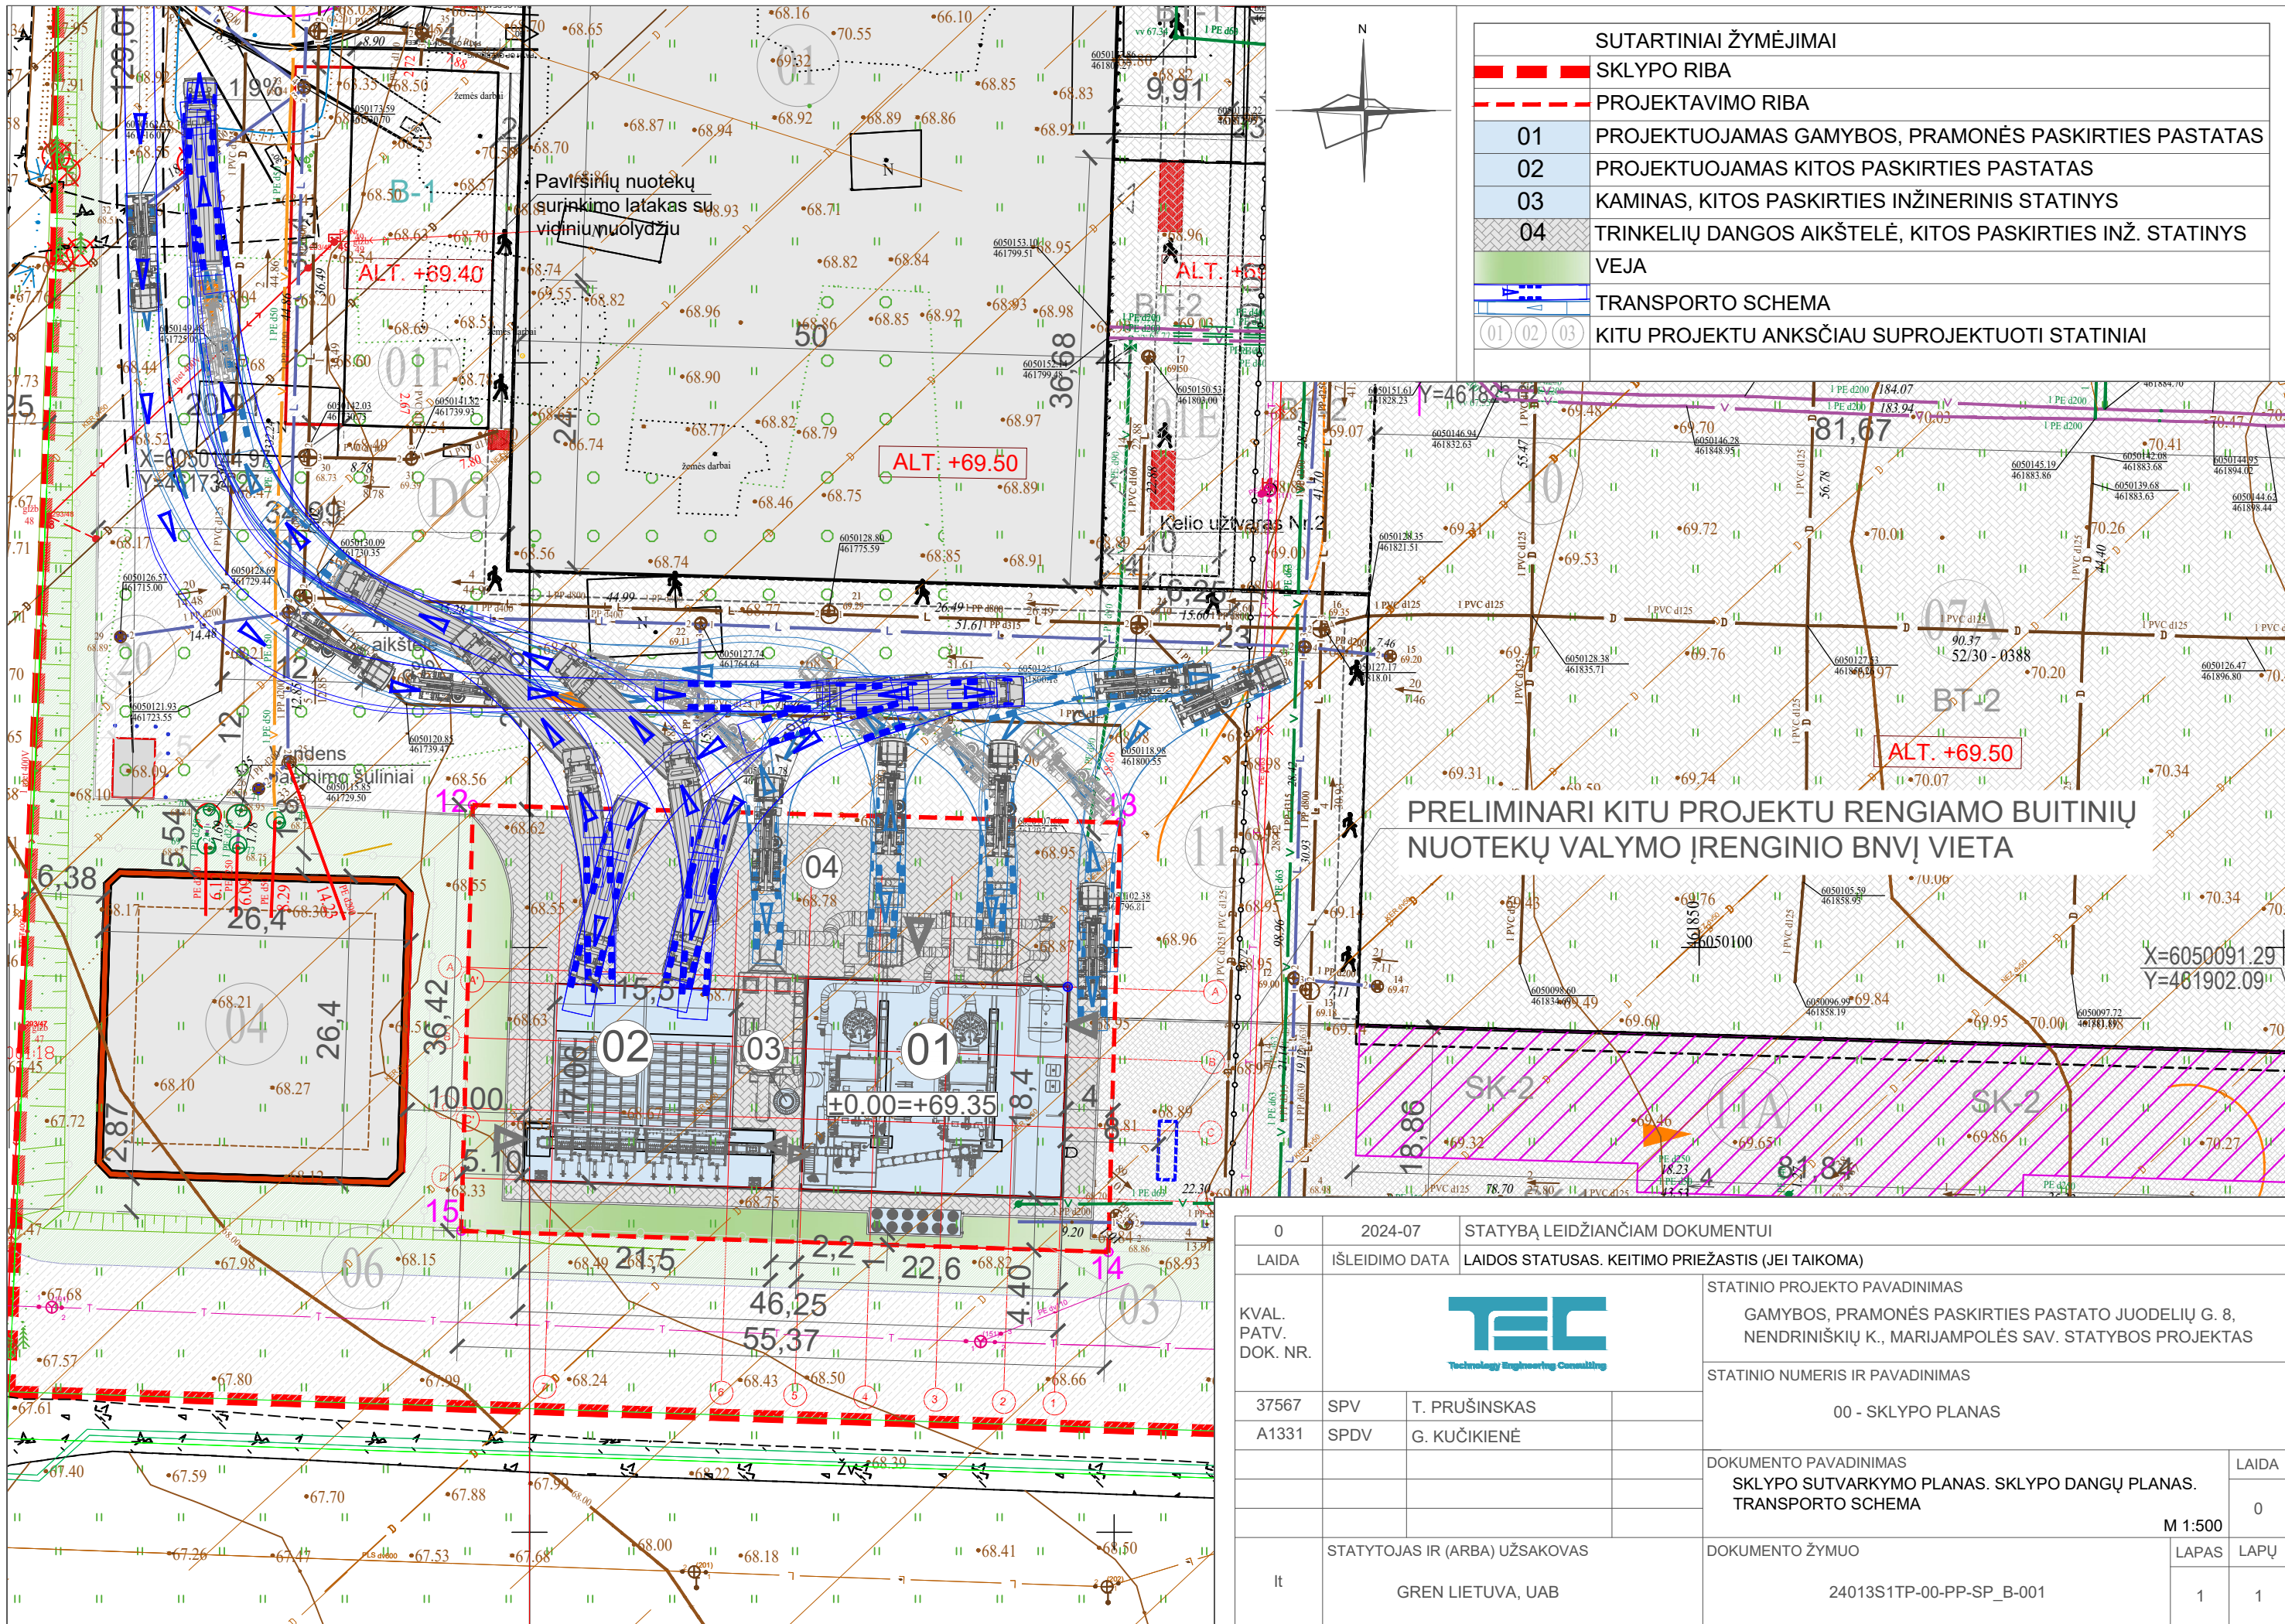



SUTARTINIAI ŽYMĖJIMAI	
	SKLYPO RIBA
	PROJEKTAVIMO RIBA
01	PROJEKTUOJAMAS GAMYBOS, PRAMONĖS PASKIRTIES PASTATAS
02	PROJEKTUOJAMAS KITOS PASKIRTIES PASTATAS
03	KAMINAS, KITOS PASKIRTIES INŽINERINIS STATINYS
04	TRINKELIŲ DANGOS AIKŠTELĖ, KITOS PASKIRTIES INŽ. STATINYS
	VEJA
	TRANSPORTO SCHEMA
(01) (02) (03)	KITU PROJEKTU ANKSČIAU SUPROJEKTUOTI STATINIAI

0	2024-07		STATYBĄ LEIDŽIANČIAM DOKUMENTUI		
LAIDA	IŠLEIDIMO DATA		LAIDOS STATUSAS. KEITIMO PRIEŽASTIS (JEI TAIKOMA)		
KVAL. PATV. DOK. NR.				STATINIO PROJEKTO PAVADINIMAS	
				GAMYBOS, PRAMONĖS PASKIRTIES PASTATO JUODELIŲ G. 8, NENDRINIŠKIŲ K., MARIJAMPOLĖS SAV. STATYBOS PROJEKTAS	
				STATINIO NUMERIS IR PAVADINIMAS	
				00 - SKLYPO PLANAS	
37567	SPV	T. PRUŠINSKAS			
A1331	SPDV	G. KUČIKIENĖ			
				DOKUMENTO PAVADINIMAS	
				SKLYPO SUTVARKYMO PLANAS. SKLYPO DANGŲ PLANAS.	
				TRANSPORTO SCHEMA	
				M 1:500	
lt	STATYTOJAS IR (ARBA) UŽSAKOVAS			DOKUMENTO ŽYMUO	
	GREN LIETUVA, UAB			24013S1TP-00-PP-SP_B-001	
				LAPAS	LAPŲ
				1	1




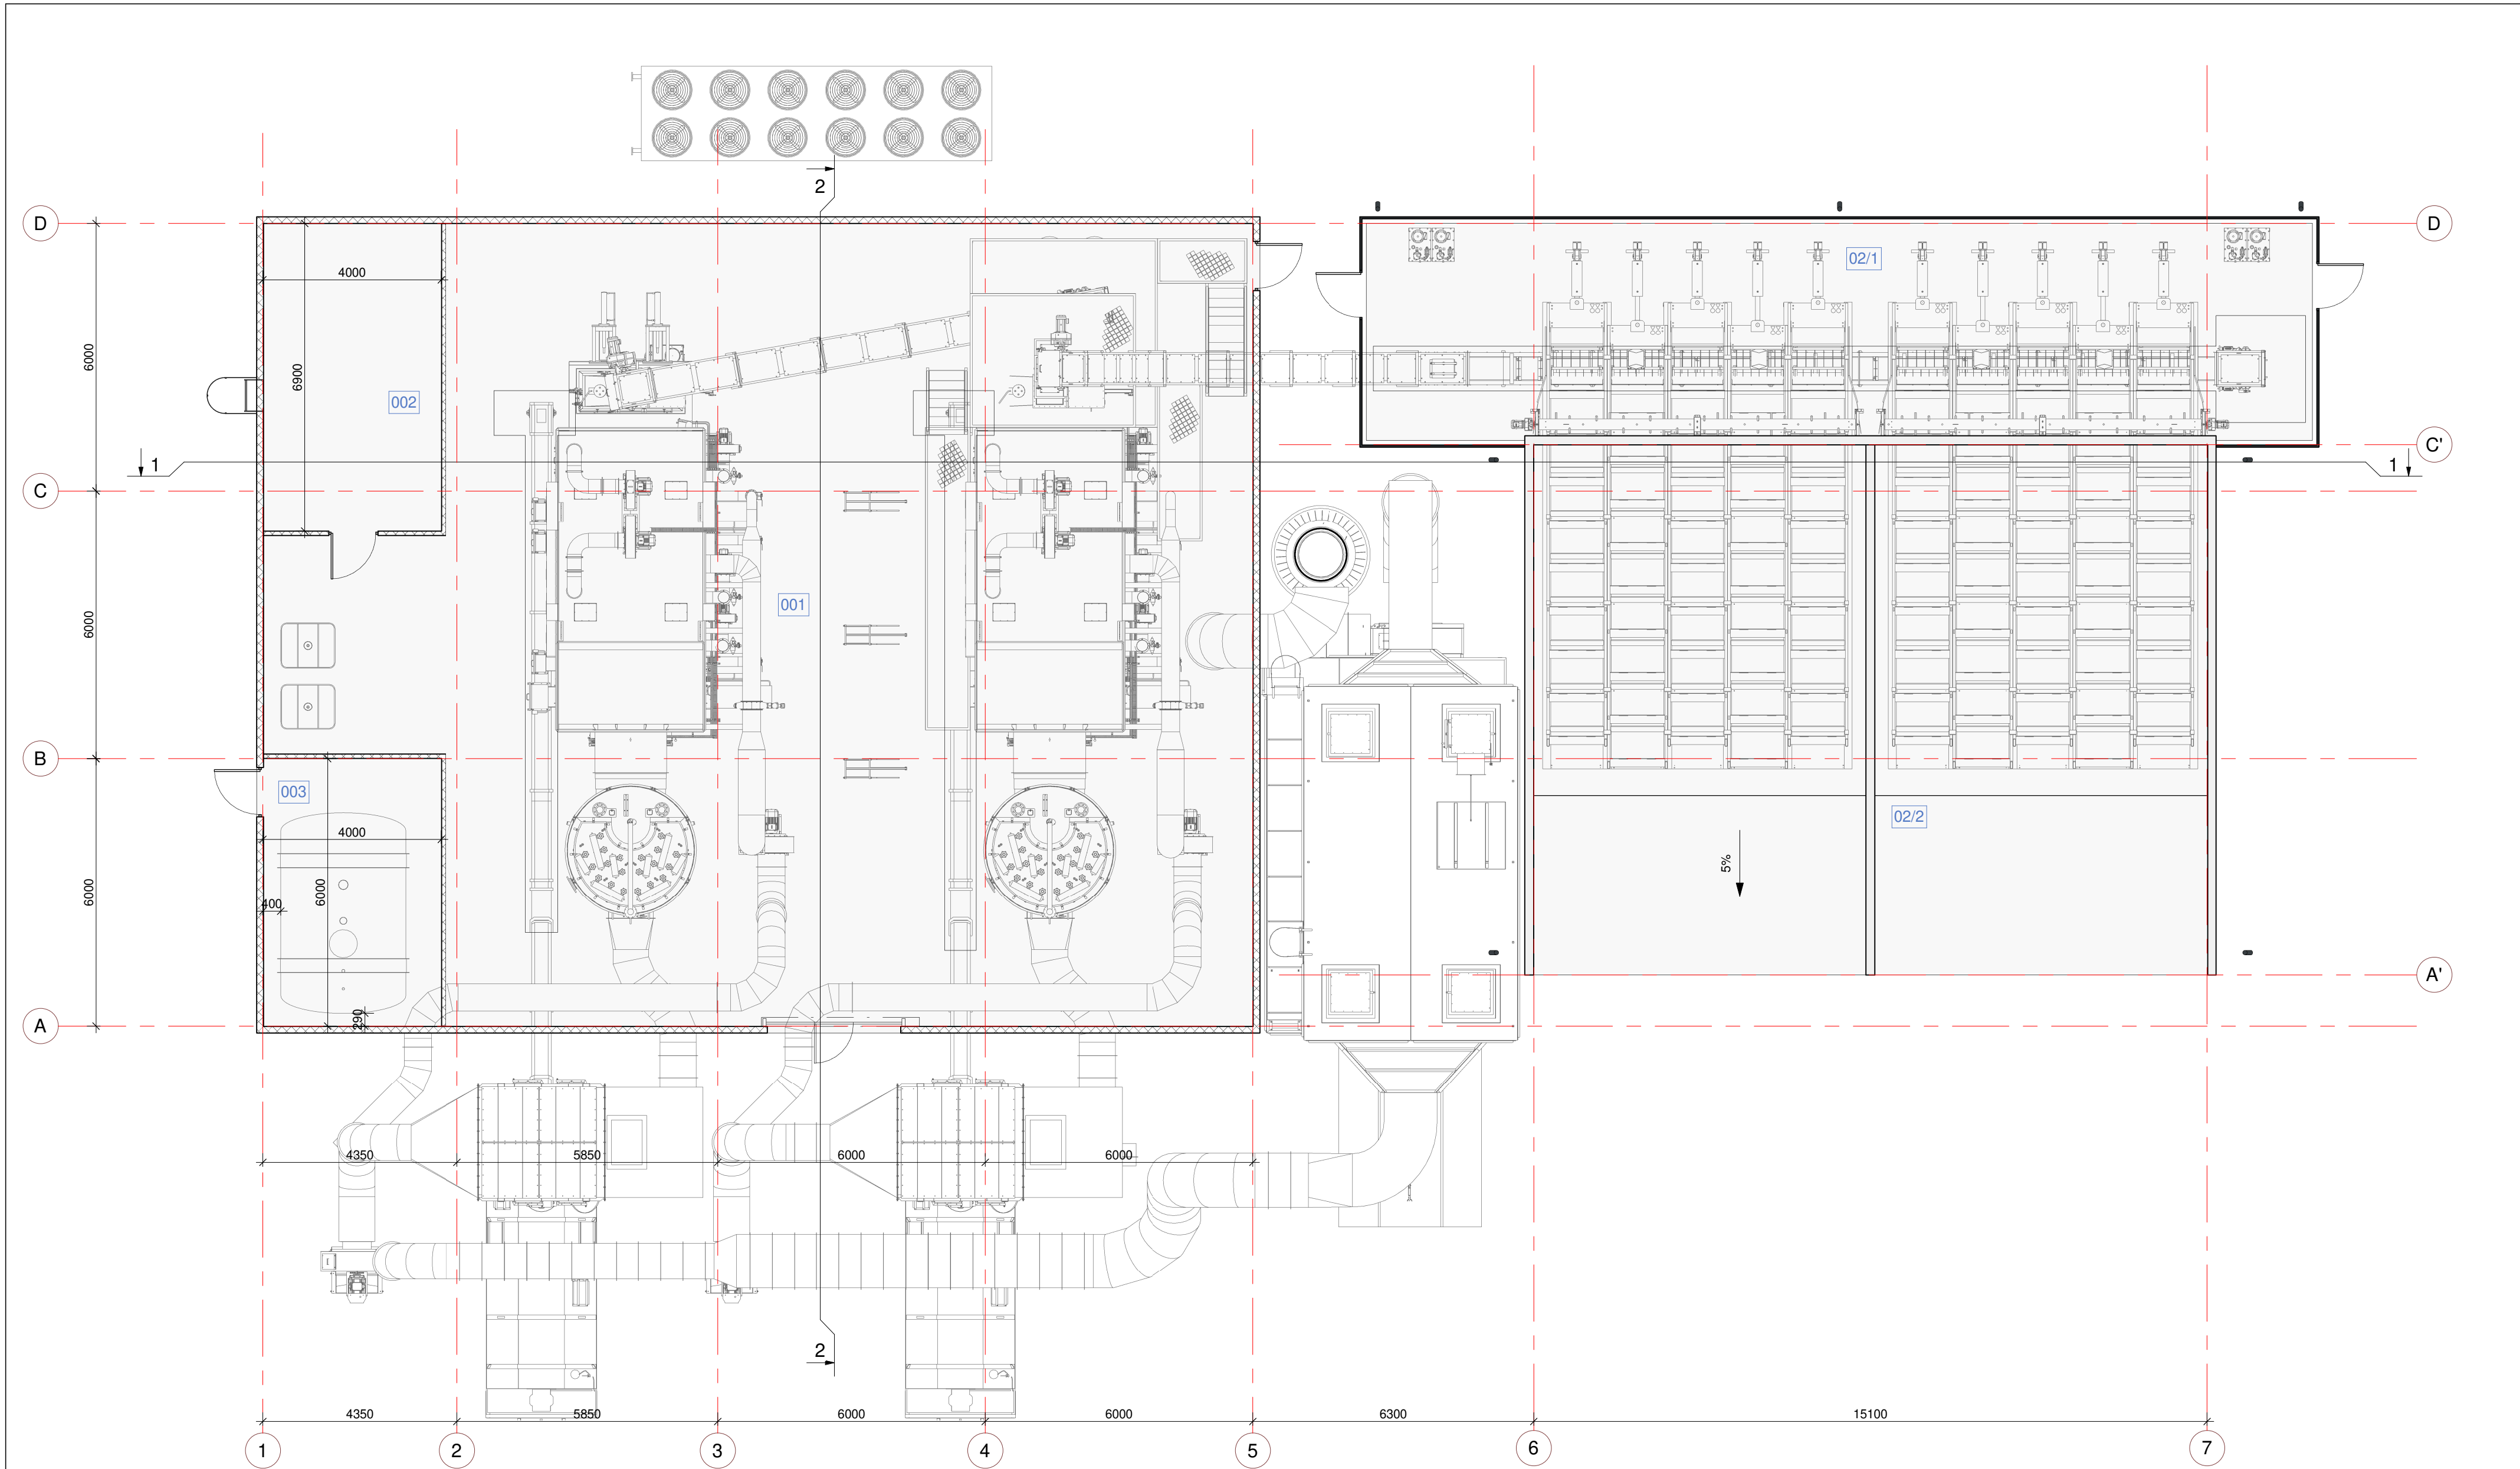


PATALPŲ EKSPLIKACIJA +0.00 m ALT.						
PATALPOS NR.	PATALPOS PAVADINIMAS	PATALPOS KODAS	PLOTAS [m²]	PATALPŲ KATEGORIJA PAGAL SPROGIMO IR GAISRO PAVOJŲ	UŽTERŠTUMO KATEGORIJA	PATALPŲ TEMPERATŪRA °C
001	KATILŲ SALĖ		345.89			
002	EL. AUTOMATIKOS SKYDŲ PATALPA		27.60			
02/1	HIDRAULŲ PATALPA		108.47			
02/2	STOGINĖ		179.54			
003	AMONIAKO PATALPA		24.00			

0	2024-07	STATYBĄ LEIDŽIANČIAM DOKUMENTUI				
LAIDA	IŠLEIDIMO DATA	LAIDOS STATUSAS. KEITIMO PRIEŽASTIS (JEI TAIKOMA)				
KVAL. PATV. DOK. NR.			STATINIO PROJEKTO PAVADINIMAS			
			GAMYBOS, PRAMONĖS PASKIRTIES PASTATO JUODELIŲ G. 8, NENDRINIŠKIŲ K., MARIJAMPOLĖS SAV., STATYBOS PROJEKTAS			
			STATINIO NUMERIS IR PAVADINIMAS			
			01- KATILINĖS PASTATAS SU STOGINE			
37567	SPV	TOMAS PRUŠINSKAS	DOKUMENTO PAVADINIMAS		LAIDA	
A1331	SPDV	GRETA KUČIKIENĖ				
			PIRMO AUKŠTO PLANAS M 1 : 100		0	
It	STATYTOJAS IR (ARBA) UŽSAKOVAS GREN LIETUVA, UAB		DOKUMENTO ŽYMUO		LAPAS	LAPŲ
					1	1

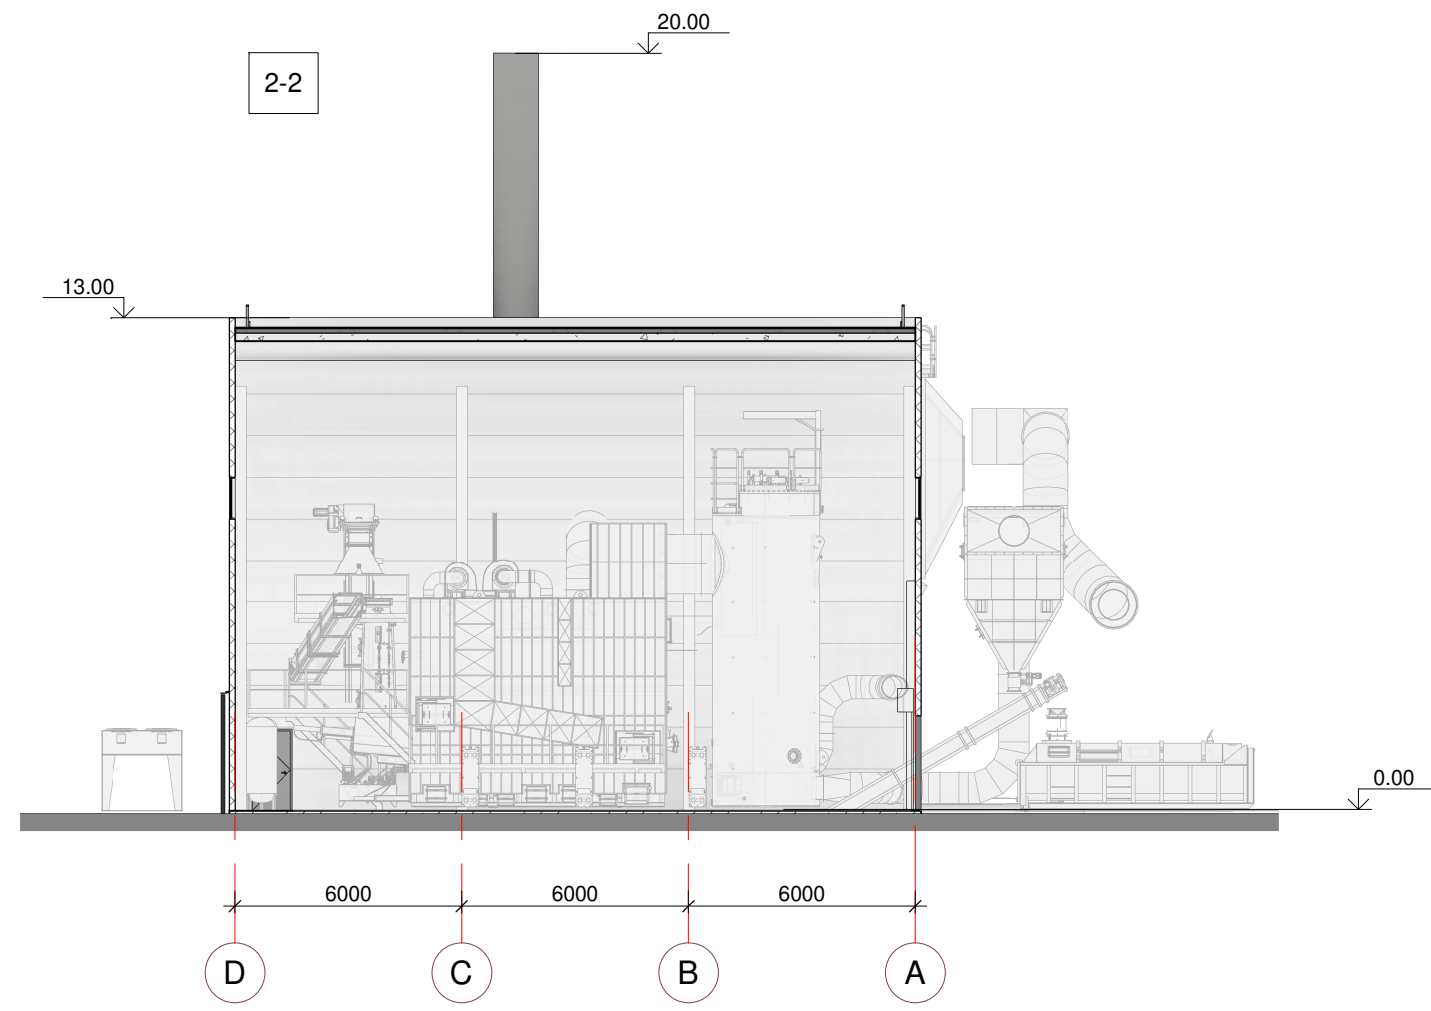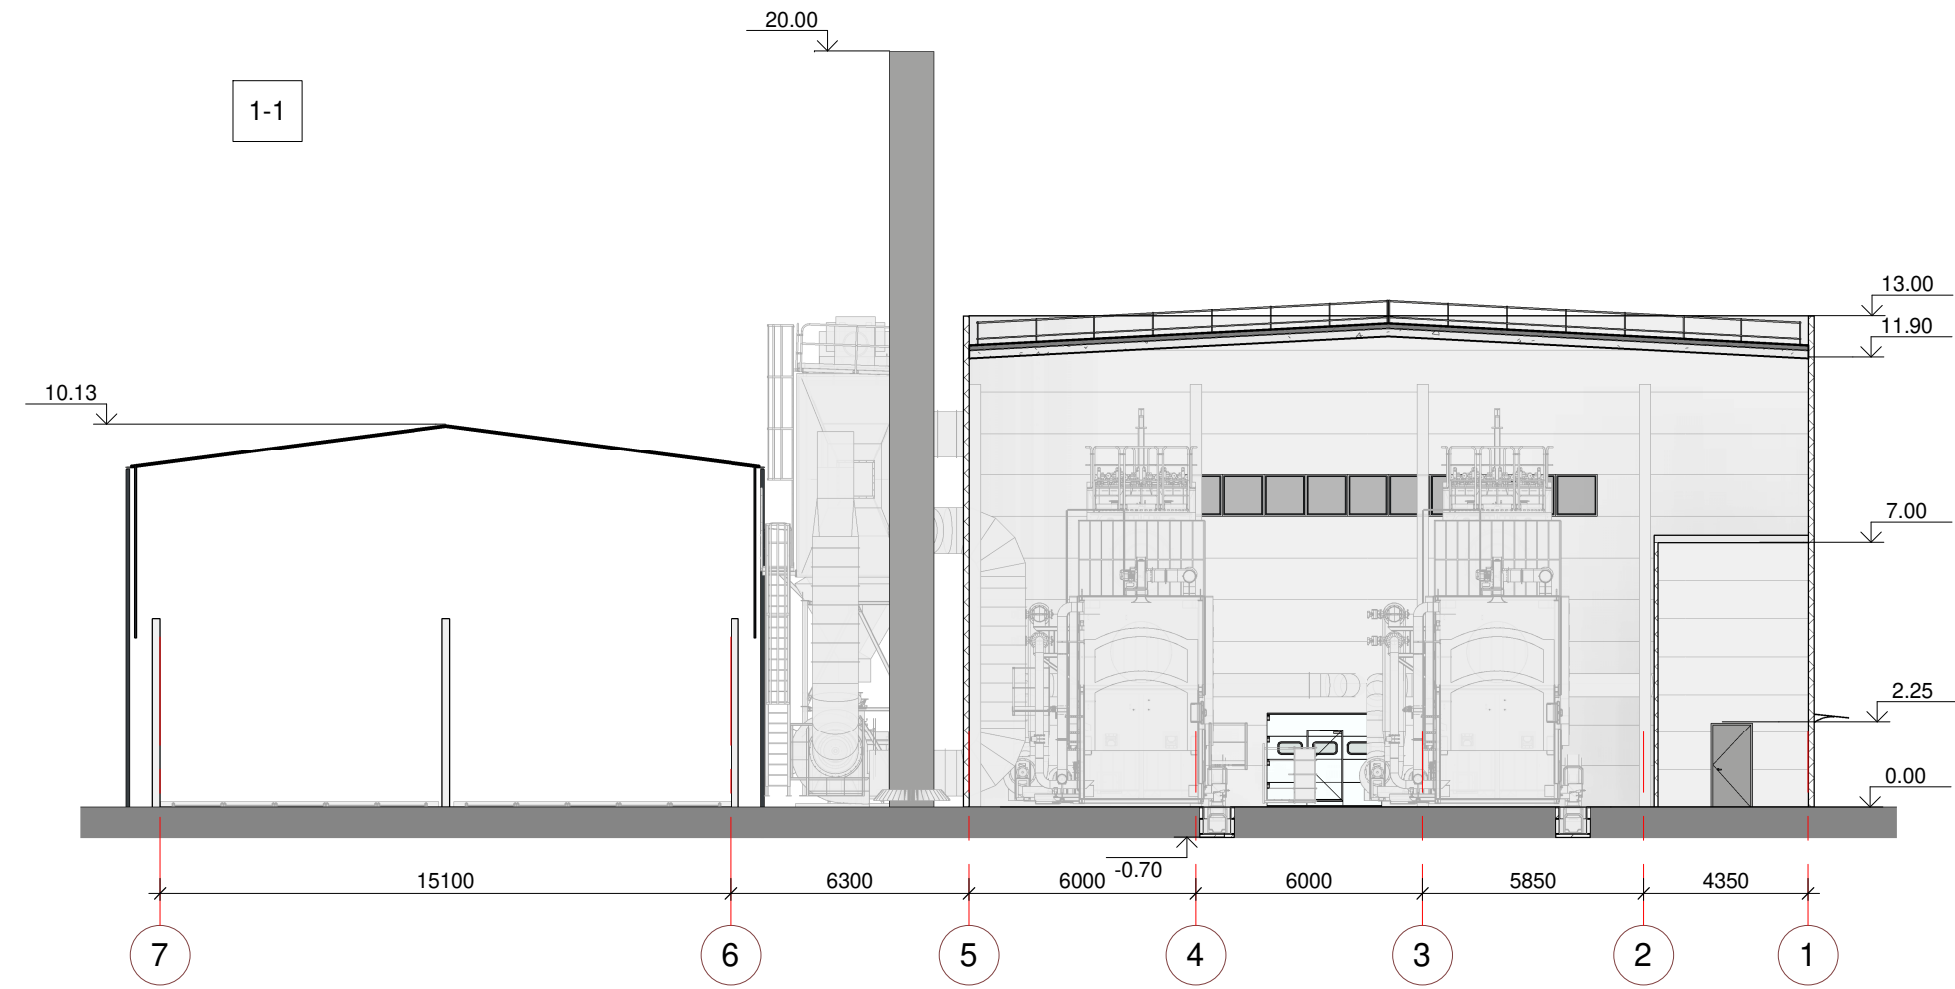


0	2024-07						
LAIDA	IŠLEIDIMO DATA	LAIDOS STATUSAS. KEITIMO PRIEŽASTIS (JEI TAIKOMA)					
KVAL. PATV. DOK. NR.				STATINIO PROJEKTO PAVADINIMAS			
				GAMYBOS, PRAMONĖS PASKIRTIES PASTATO JUODELIŲ G. 8, NENDRINIŠKIŲ K., MARIJAMPOLĖS SAV., STATYBOS PROJEKTAS			
				STATINIO NUMERIS IR PAVADINIMAS			
				01- KATILINĖS PASTATAS SU STOGINE			
	37567	SPV	TOMAS PRUŠINSKAS		DOKUMENTO PAVADINIMAS		LAIDA
A1331	SPDV	GRETA KUČIKIENĖ		0			
It	STATYTOJAS IR (ARBA) UŽSAKOVAS			DOKUMENTO ŽYMUO		LAPAS	LAPŲ
	GREN LIETUVA, UAB			24013S1TP-01-PP-SA_B-003		1	1

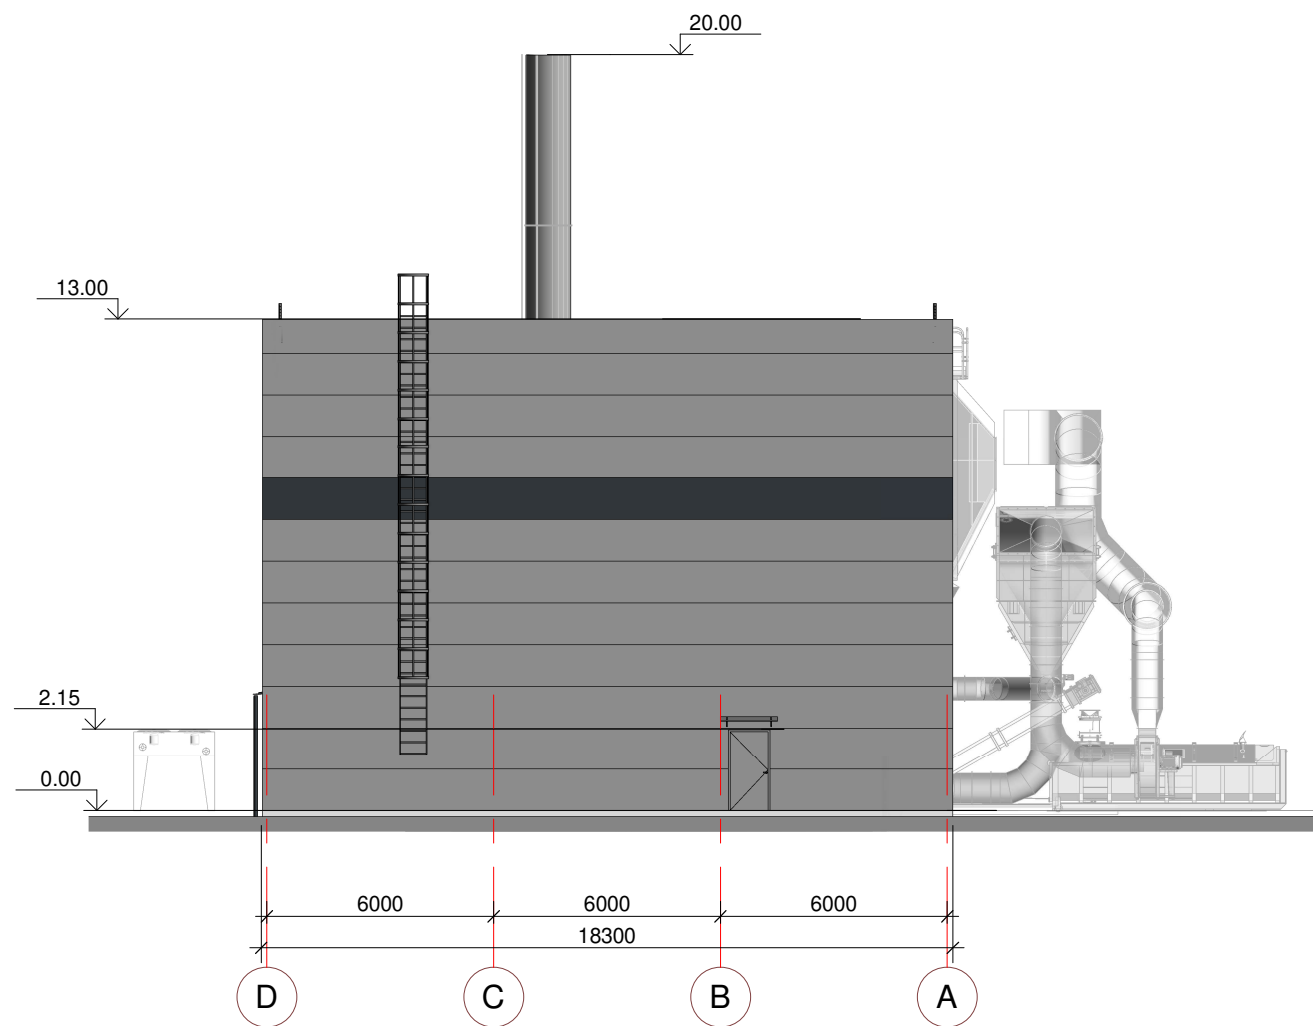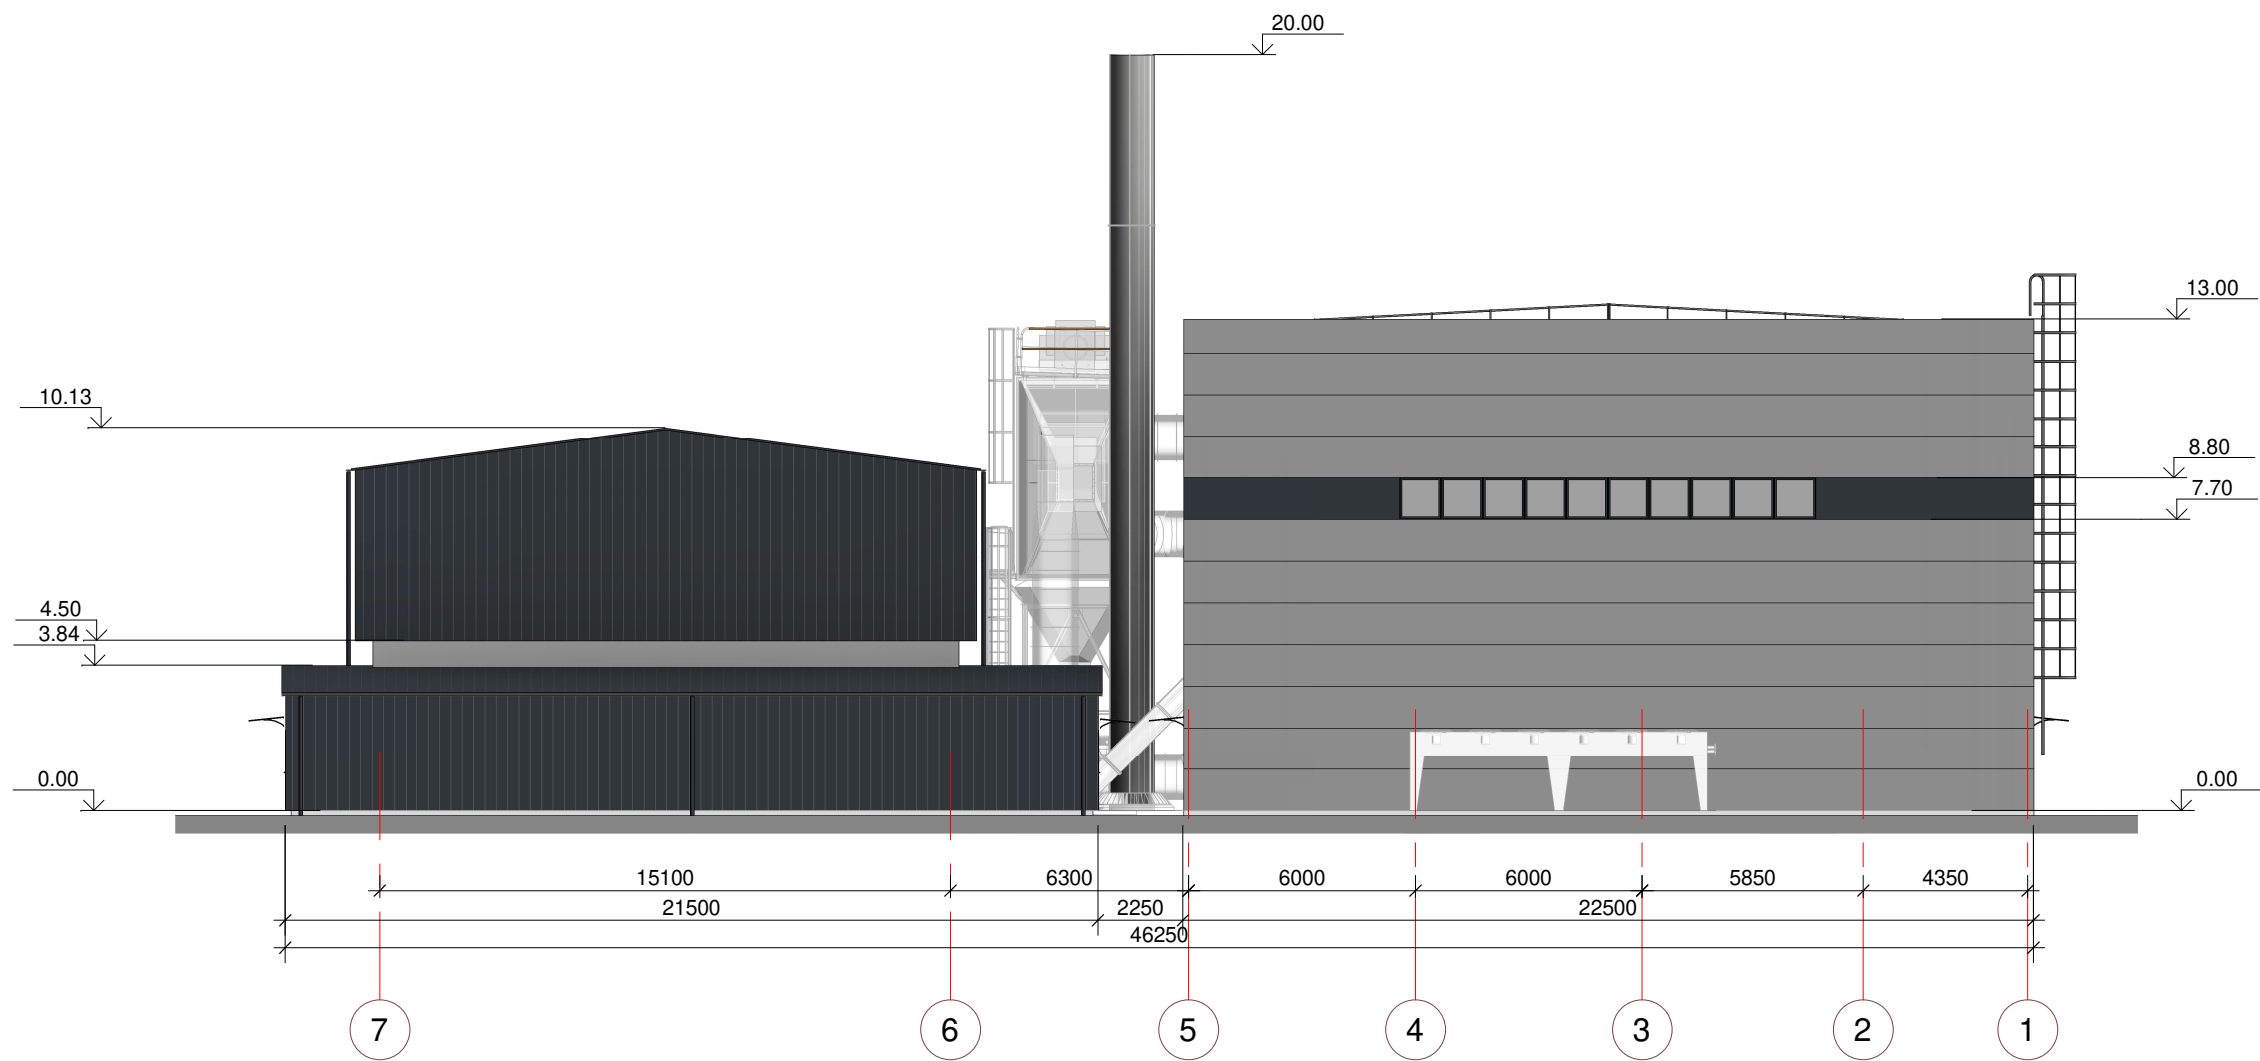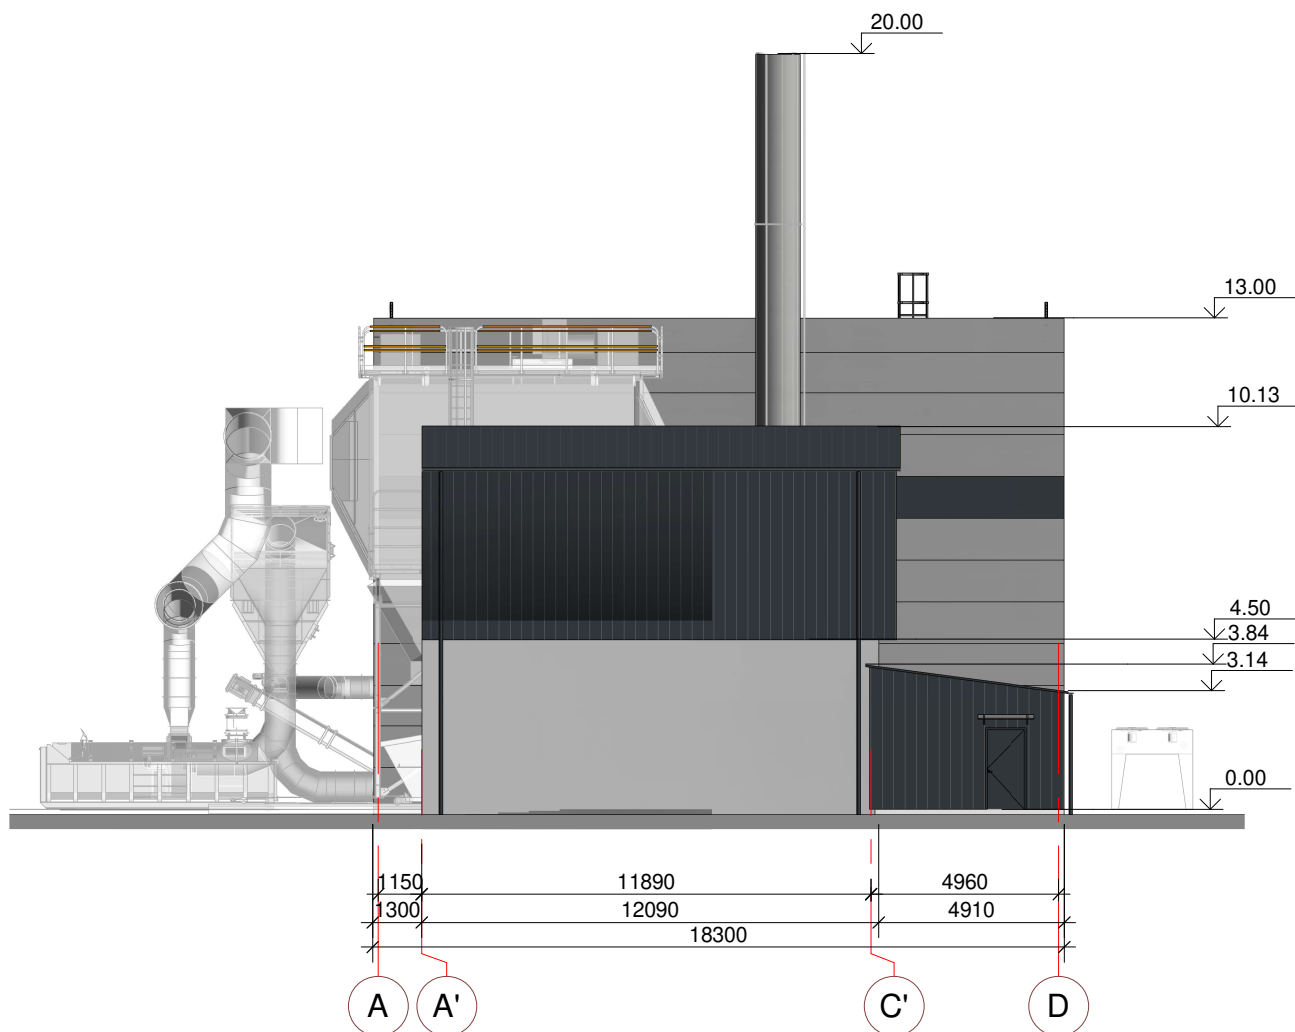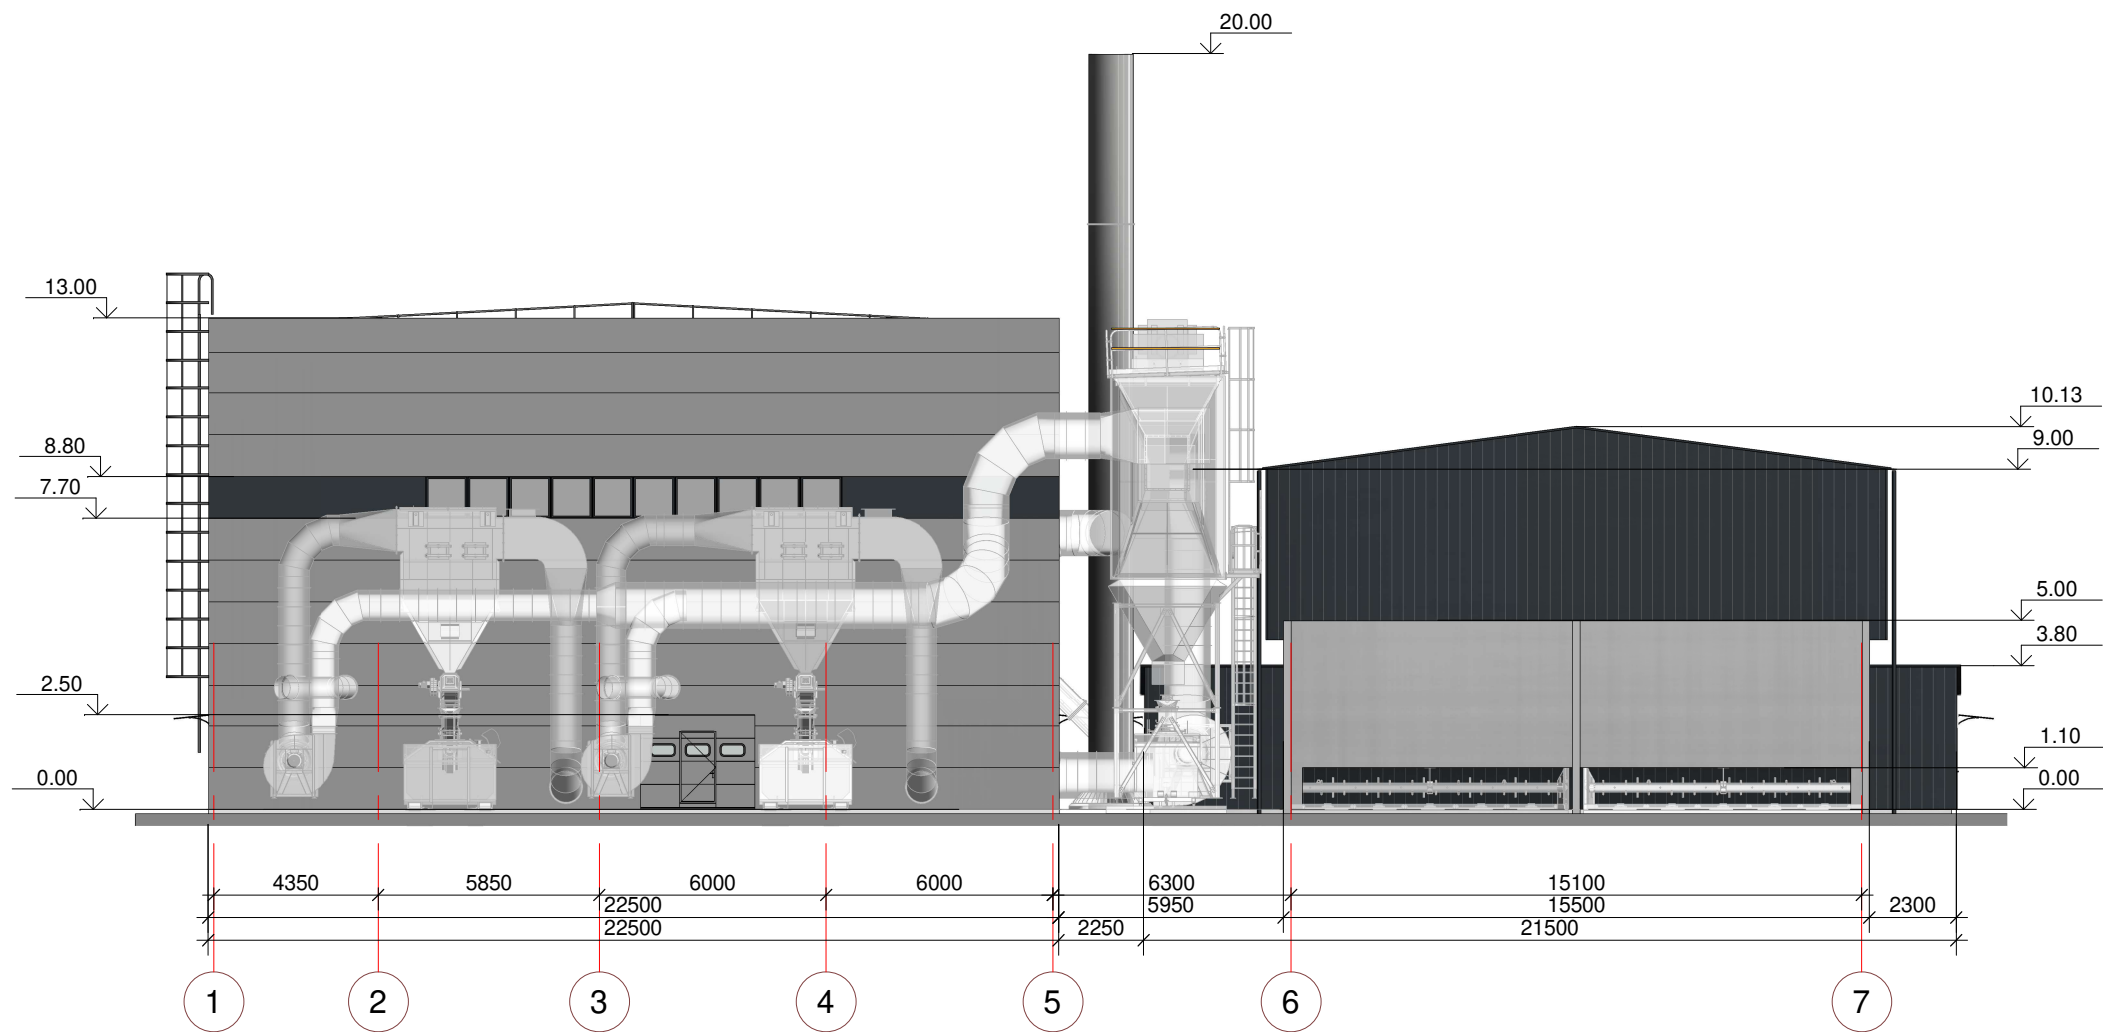







SUTARTINIS SPALVŲ ŽYMĖJIMAS	
	FASADŲ DAUGIASLUOKSNIŲ PLOKŠČIŲ IŠORĖS SPALVA - RAL 9006, VIDAUS - RAL 9010, BALTA
	FASADŲ DAUGIASLUOKSNIŲ PLOKŠČIŲ ELEMENTO (JUOSTOS) SPALVA - RAL 7016
	SANDĖLIO SKARDOS, LANGŲ, LATAKŲ, LIETVAMZDŽIŲ SPALVA - RAL 7016, T. PILKA
	DURŲ, VARTŲ, METAL. KONSTRUKCIJŲ SPALVA - RAL 9006
	AIKŠTELIŲ TURĖKLŲ SPALVA - RAL 1003, GELTONA

0	2024-07					
LAIDA	IŠLEIDIMO DATA	LAIDOS STATUSAS. KEITIMO PRIEŽASTIS (JEI TAIKOMA)				
KVAL. PATV. DOK. NR.			STATINIO PROJEKTO PAVADINIMAS			
			GAMYBOS, PRAMONĖS PASKIRTIES PASTATO JUODELIŲ G. 8, NENDRINIŠKIŲ K., MARIJAMPOLĖS SAV., STATYBOS PROJEKTAS			
	STATINIO NUMERIS IR PAVADINIMAS					
	01- KATILINĖS PASTATAS SU STOGINE					
	37567	SPV	TOMAS PRUŠINSKAS			
	A1331	SPDV	GRETA KUČIKIENĖ			
			DOKUMENTO PAVADINIMAS		LAIDA	
			FASADAI M1:200		0	
			DOKUMENTO ŽYMUO			
It	STATYTOJAS IR (ARBA) UŽSAKOVAS GREN LIETUVA, UAB		24013S1TP-01-PP-SA_B-004		LAPAS 1	LAPŲ 1

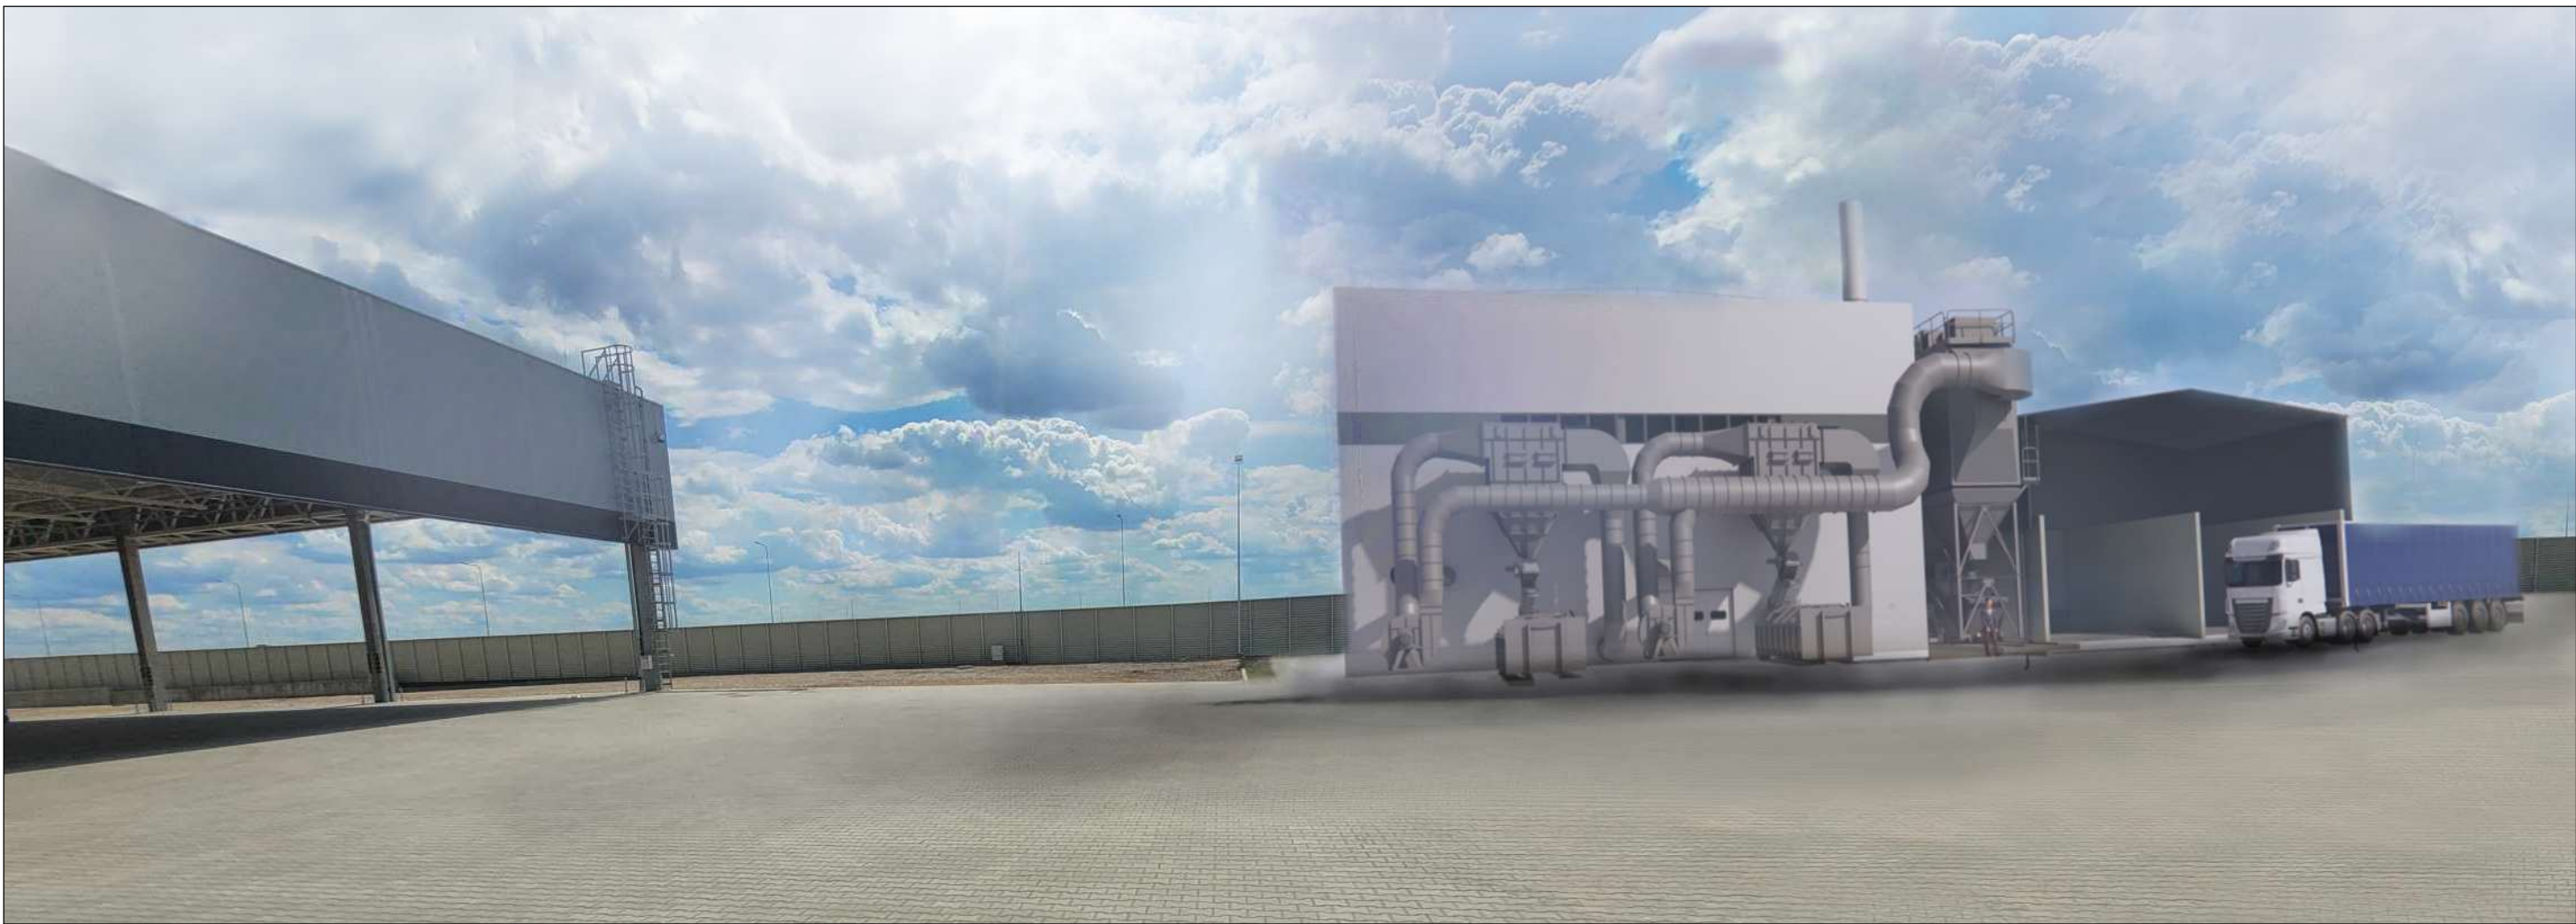

PROJEKTE NAUDOJAMOS SPALVOS	
	FASADŲ DAUGIASL. PLOKŠČIŲ IŠORĖS SPALVA - RAL 9006, VID. - RAL 9010, BALTA
	FASADŲ DAUGIASLUOKSNIŲ PLOKŠČIŲ ELEMENTO (JUOSTOS) SPALVA - RAL 7016
	SANDĖLIO SKARDOS, LANGŲ, LATAKŲ, LIETVAMZDŽIŲ SPALVA - RAL 7016, T. PILKA
	DURŲ, VARTŲ, METAL. KONSTRUKCIJŲ SPALVA - RAL 9006

0	2024-07						
LAIDA	IŠLEIDIMO DATA		LAIDOS STATUSAS. KEITIMO PRIEŽASTIS (JEI TAIKOMA)				
KVAL. PATV. DOK. NR.				STATINIO PROJEKTO PAVADINIMAS			
				GAMYBOS, PRAMONĖS PASKIRTIES PASTATO JUODELIŲ G. 8, NENDRINIŠKIŲ K., MARIJAMPOLĖS SAV., STATYBOS PROJEKTAS			
				STATINIO NUMERIS IR PAVADINIMAS			
				01- KATILINĖS PASTATAS SU STOGINE			
37567	SPV	TOMAS PRUŠINSKAS		DOKUMENTO PAVADINIMAS		LAIDA	
A1331	SPDV	GRETA KUČIKIENĖ				0	
				VIZUALIZACIJOS		0	
It	STATYTOJAS IR (ARBA) UŽSAKOVAS GREN LIETUVA, UAB			DOKUMENTO ŽYMUO		LAPAS	LAPŲ
				24013S1TP-01-PP-SA_B-005		1	1

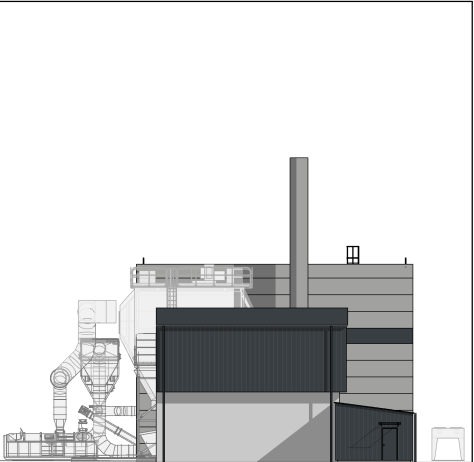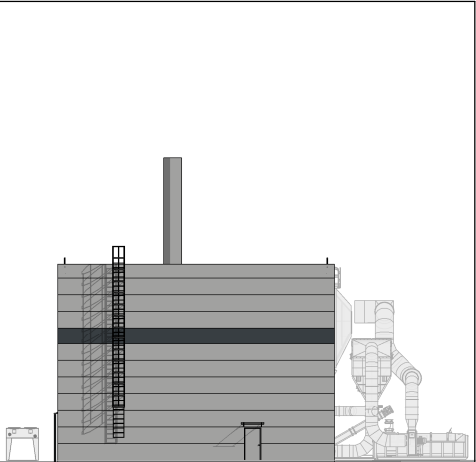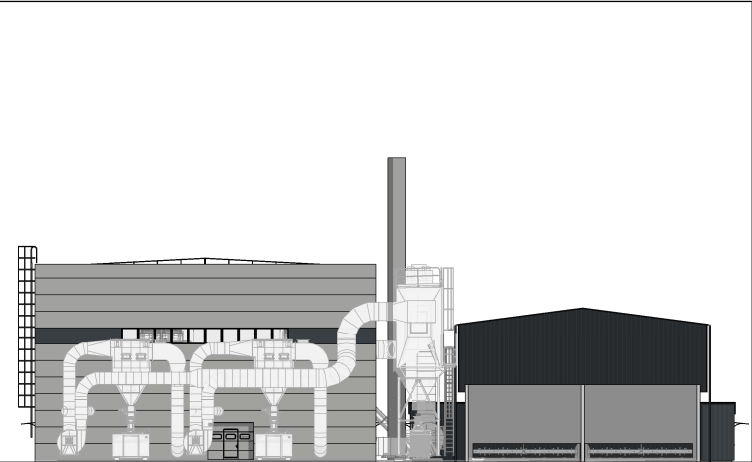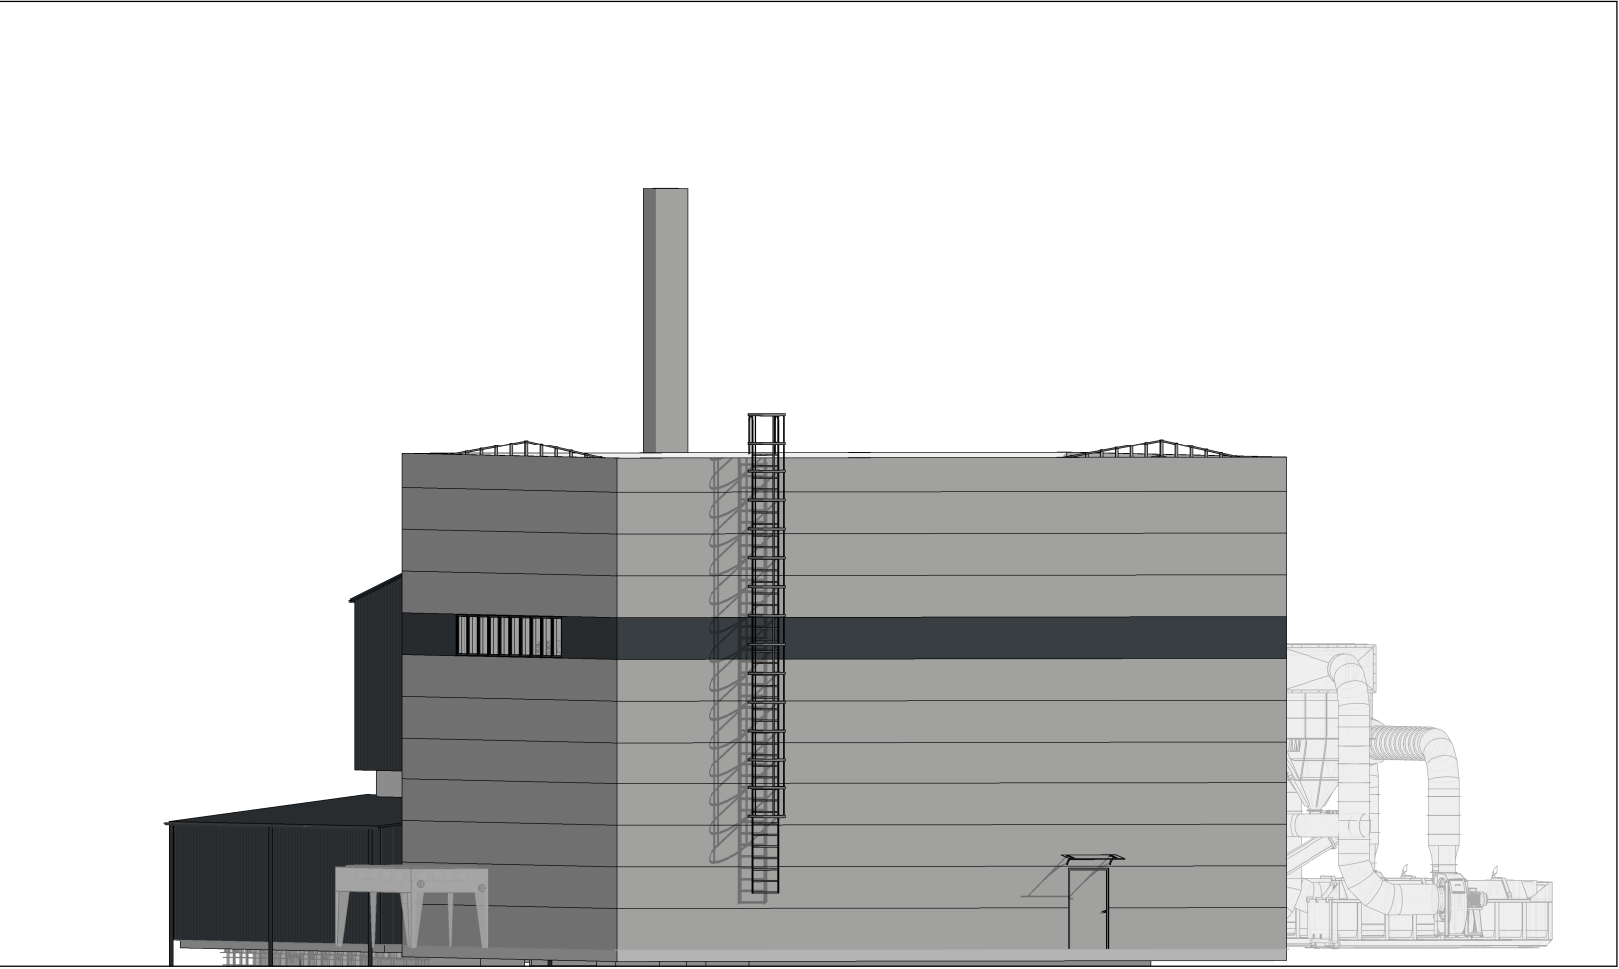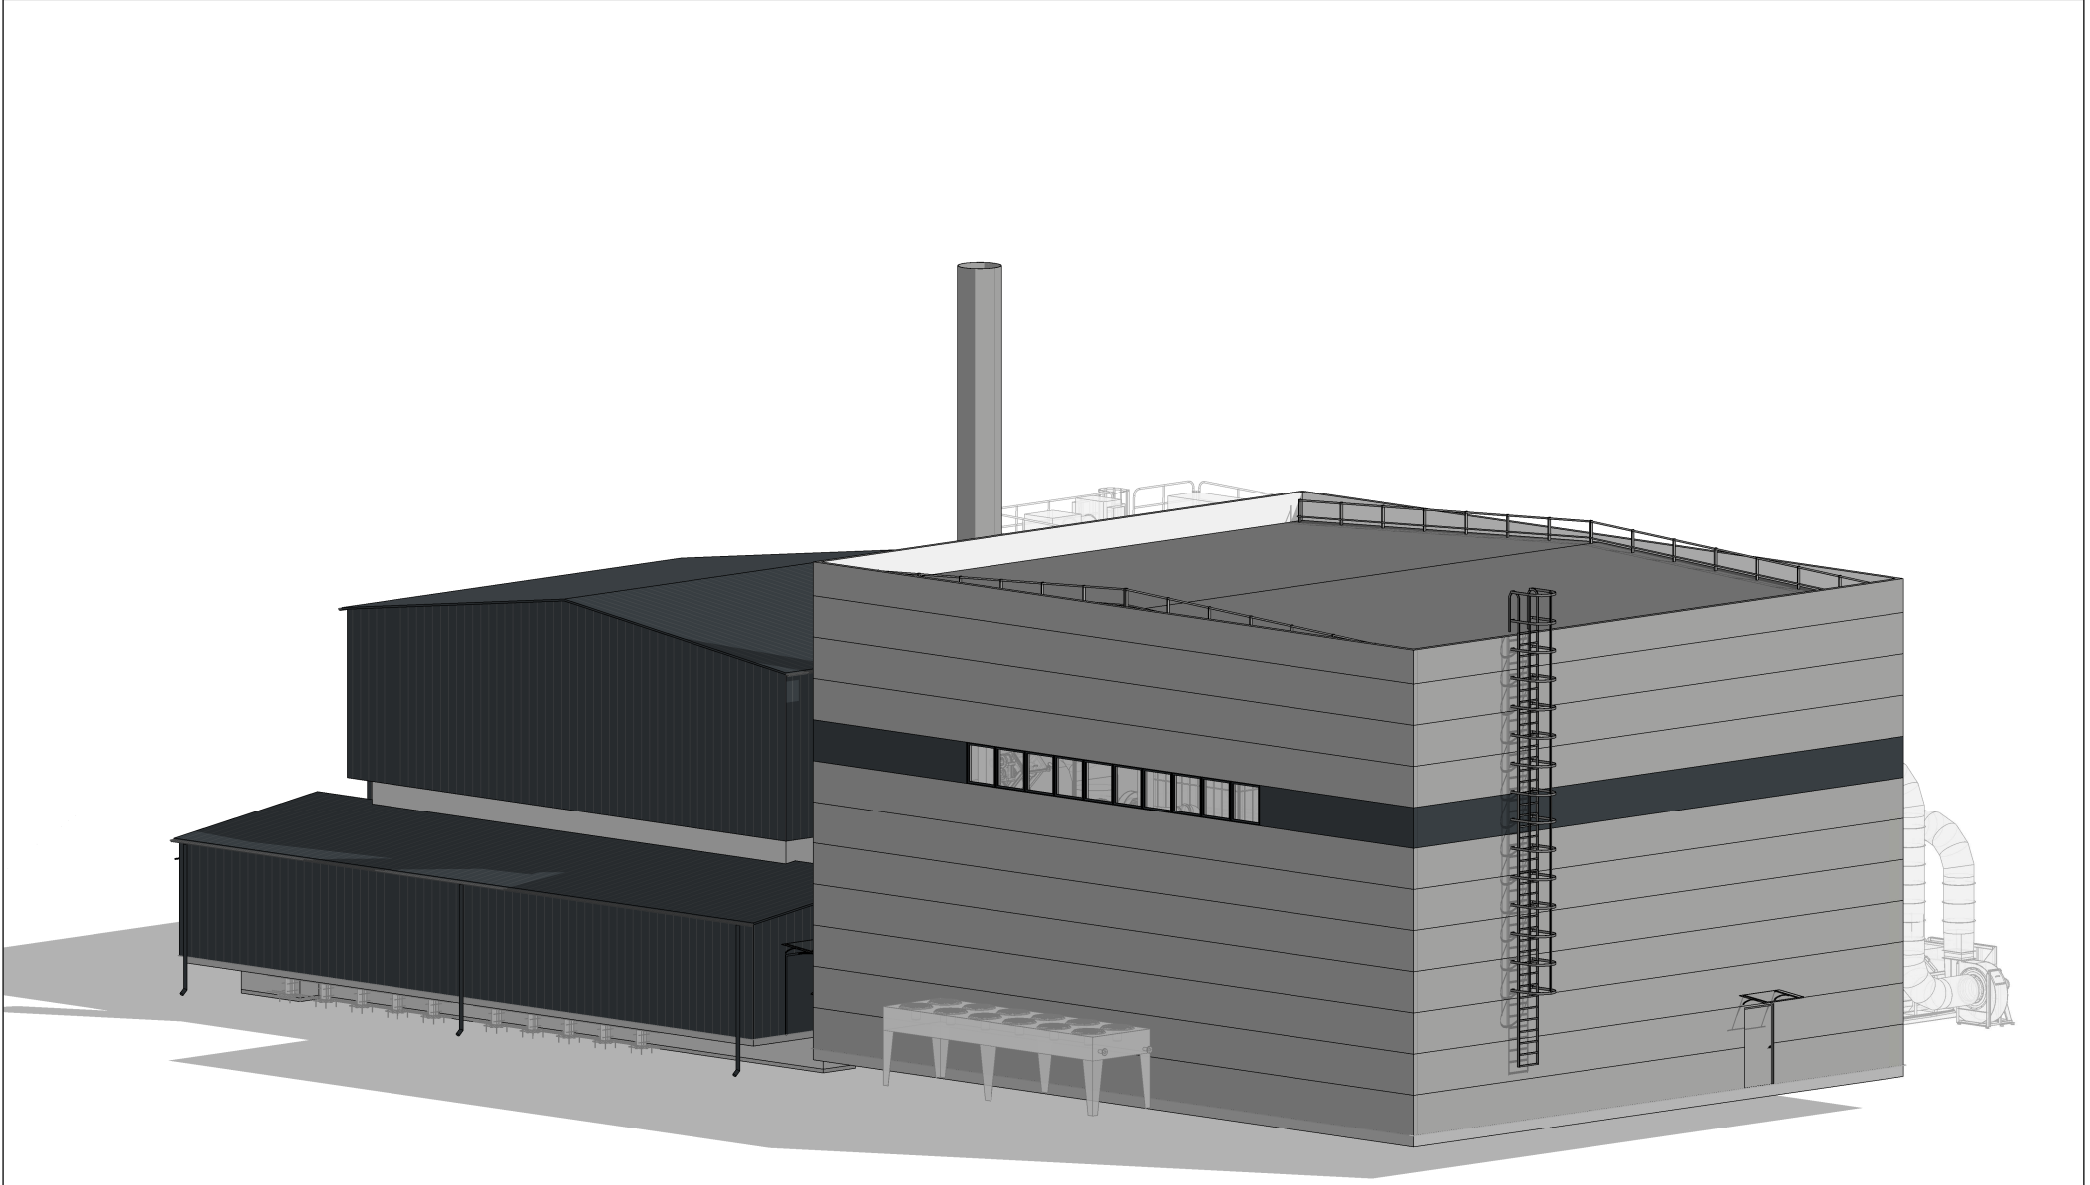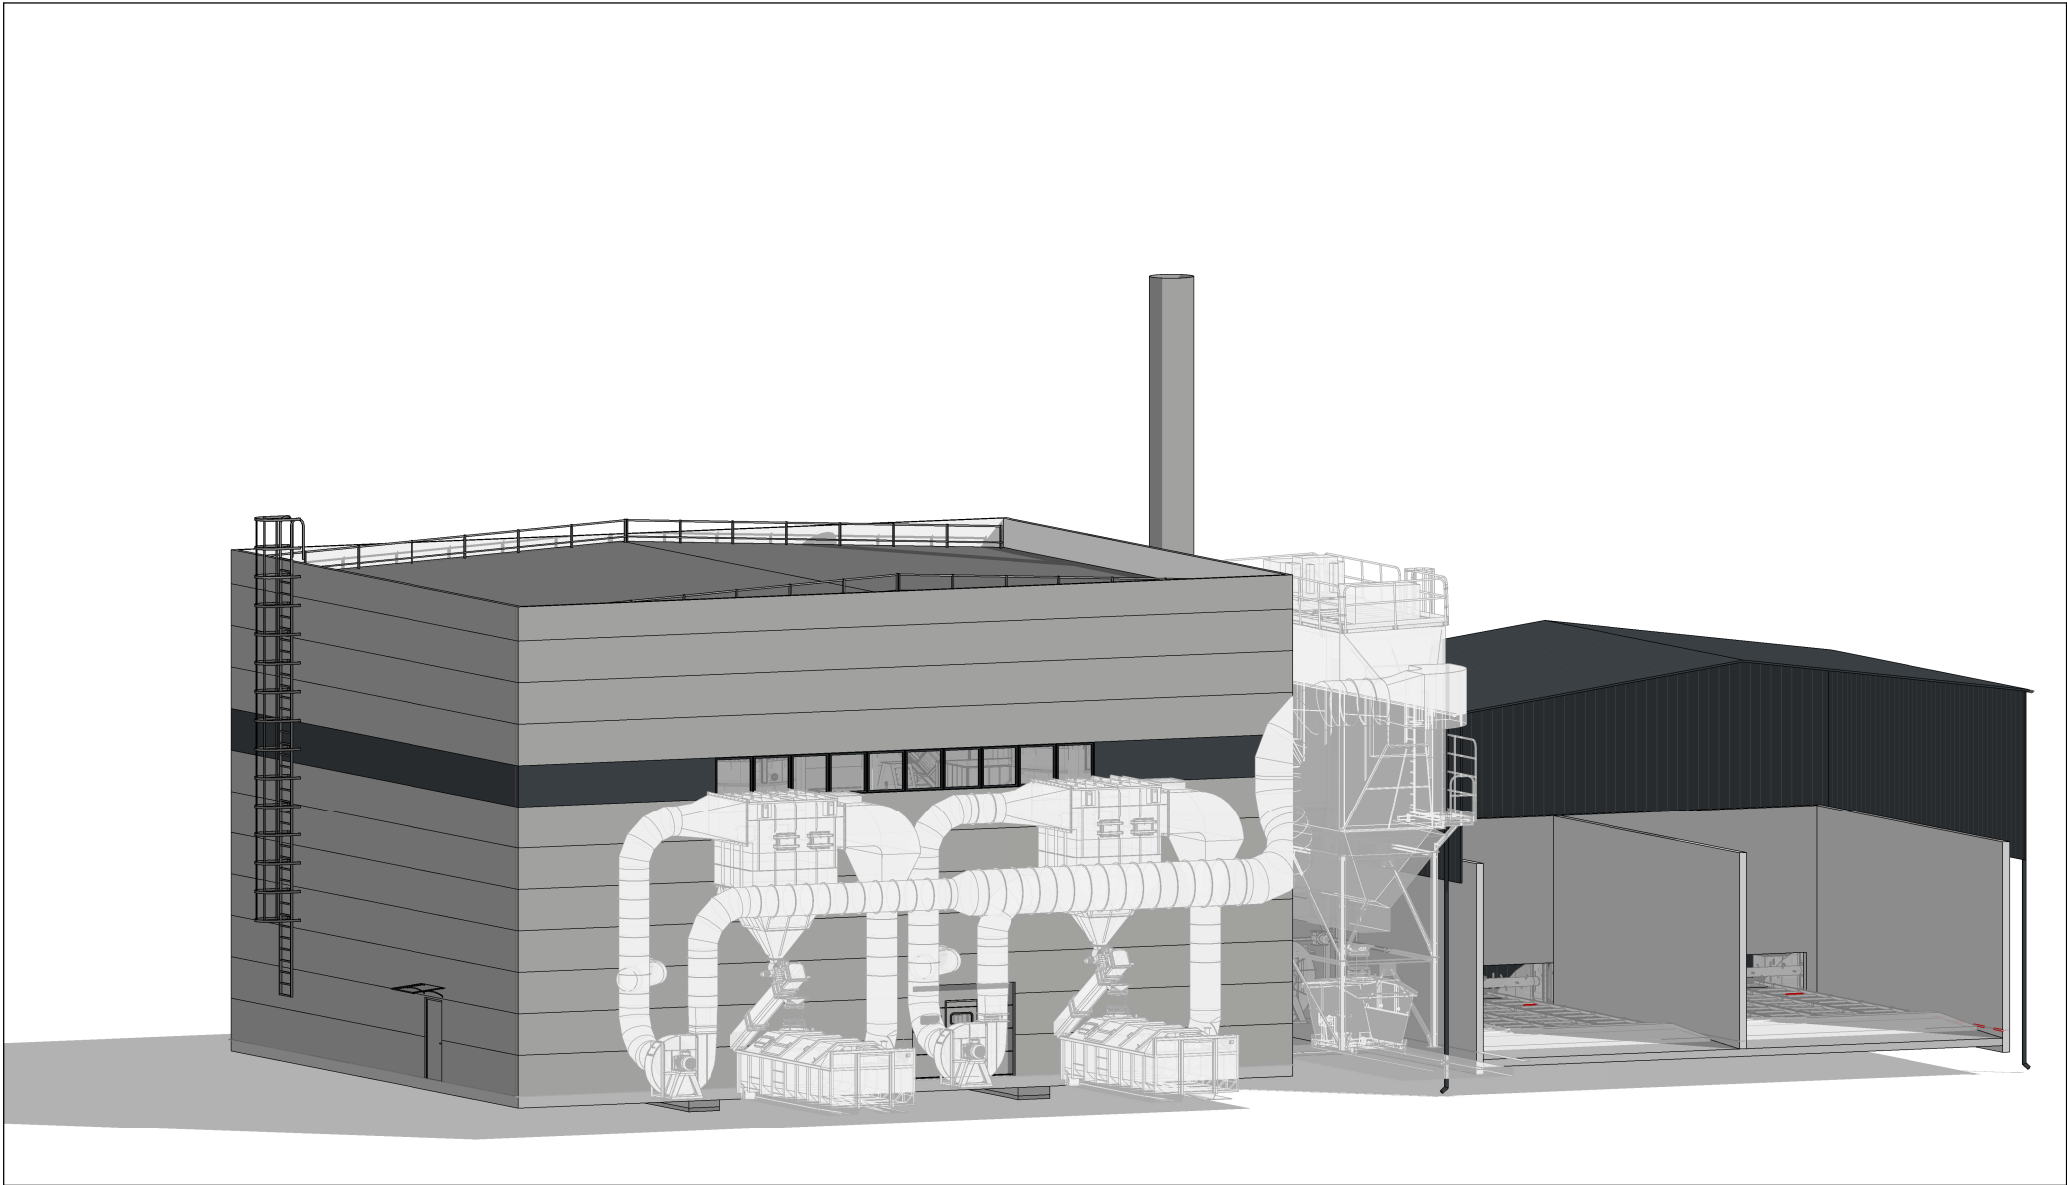

0	2024-07	LAIDOS STATUSAS. KEITIMO PRIEŽASTIS (JEI TAIKOMA)	
LAIDA	IŠLEIDIMO DATA		
KVAL. PATV. DOK. NR.			STATINIO PROJEKTO PAVADINIMAS
			GAMYBOS, PRAMONĖS PASKIRTIES PASTATO JUODELIŲ G. 8, NENDRINIŠKIŲ K., MARIJAMPOLĖS SAV., STATYBOS PROJEKTAS
		STATINIO NUMERIS IR PAVADINIMAS	
		01- KATILINĖS PASTATAS SU STOGINE	
		DOKUMENTO PAVADINIMAS	LAIDA
		VAIZDAI 3D, M 1:200, M 1:500	0
		DOKUMENTO ŽYMUO	LAPAS LAPŲ
It	STATYTOJAS IR (ARBA) UŽSAKOVAS	24013S1TP-01-PP-SA_B-006	
	GREN LIETUVA, UAB	1	1