




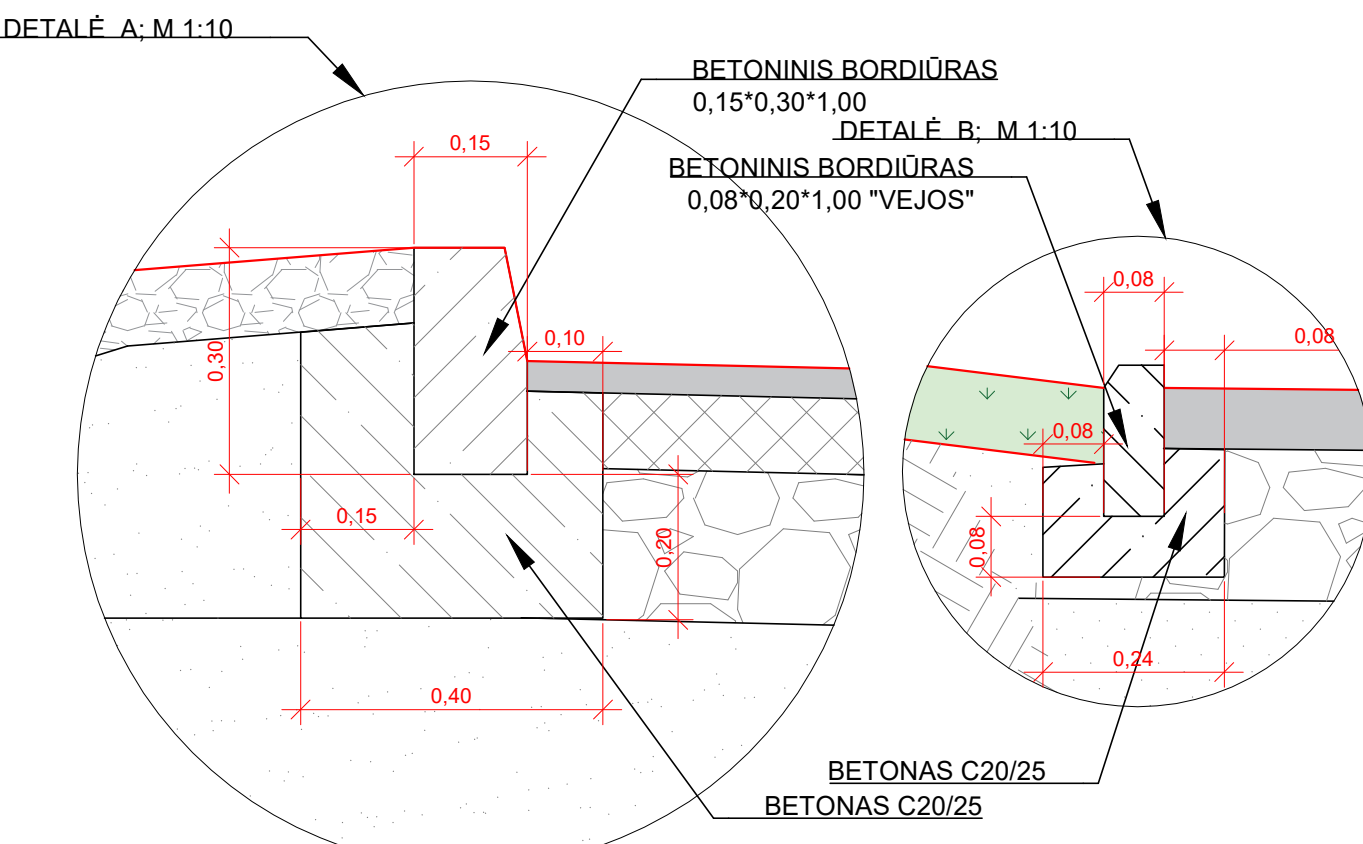



DANGOS KONSTRUKCIJOS SKERSINIS PROFILIS

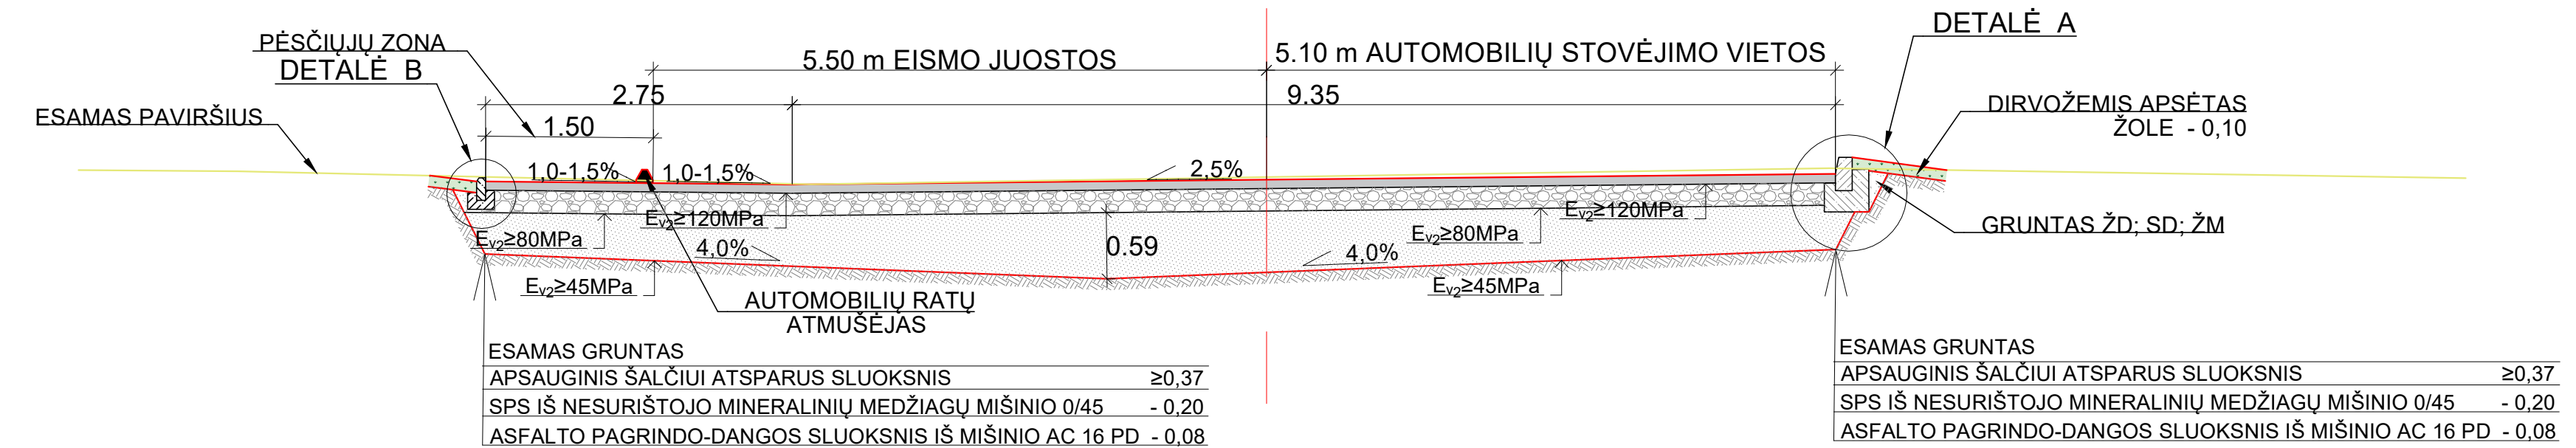

PASTATŲ / STATINIŲ EKSPLIKACIJA	
①	Statinsys - automobilių stovėjimo aikštelė
SUTARTINIAI ŽYMĖJIMAI	
	Sklypo riba
	Proj. kelio (gatvės) bordiūrai
	Proj. "vejos" bordiūrai
	"Nuleistas" kelio (gatvės) bordiūrai
	10m apsaugos zona nuo gyvenamo namo
	Esama asfalto danga - keičiama danga
	Proj. asfalto danga automobilių stovėjimo aikštelei
	Proj. įspėjamieji paviršiai (įspėjimas)
	Proj. įspėjamieji paviršiai (vedimas)
	Automobilių stovėjimo vietos
	Neįgalųjų automobilių stovėjimo vietos
	Pjaunami medžiai/krūmai (gavus savivaldybės atstovų leidimą)
	Sodinami daugiamečiai augalai eilė
	Proj. pėsčiųjų zona (atskirta ratų atmušėjais)
	Neįgalųjų vietos ženklas
	Projektuojamas ratų atmušėjas
	Automobilių pakrovimo stotelės

PASTABOS:
1. Stovėjimo vietos nuolydis aikštelėje išilginės automobilio ašies kryptimi turi būti ne didesnis kaip 2 %. Stovėjimo vietos nuolydis skersai turi būti ne didesnis kaip 4 %. Žmonių su negalia automobilių stovėjimo ir išlipimo aikštelių vietų nuolydis neturi būti didesnis kaip 2 % bet kuria kryptimi.
2. Prieš pradėdant žemės kasimo darbus, išsikviesti požeminių inžinerinių tinklų atstovus, užrašyti tinklų vietas, sutikslinti inžinerinių tinklų altitudes.
3. Po statybos darbų, atstatyti pažeistus paviršius (dangas, veją ar kt.), suvedant jų altitudes su projektuojamų paviršių dangomis.
4. Esamų inžinerinių tinklų šulinių dangčiai keičiami naujais, asfalto dangoje plaukiojančio tipo ketiniais (40t. apkrovai atlaikyti), pėsčiųjų takuose (12,5t. apkrovai atlaikyti). Šulinių dangčių paviršius turi būti pritaikyti pagal projektuojamos dangos paviršių, reikalui esant paaukštinami ar pažeminami.

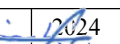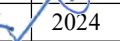0	2021-12	STATYBOS LEIDIMUI.				
LAIDA	DATA	LAIDOS STATUSAS. KEITIMŲ PRIEŽASTIS.				
KVAL. PATV. DOK.NR	PROJEKTAVIMO ĮMONĖ  UAB "Niša" Vytauto g.17, Marijampolė +370 685 52380 architekta@nisa.lt		STATINIO NUMERIS IR PAVADINIMAS: Automobilių stovėjimo aikštelės Kauno g. 48, Marijampolėje, statybos projektą			
6005	SPV	M.Ražinskas		2024	DOKUMENTO PAVADINIMAS:	LAIDA
	SPDA	V.Ražinskas		2024	Automobilių stovėjimo aikštelės planas M1:500	0
LT	UŽSAKOVAS:				DOKUMENTO ŽYMUO:	LAPAS LAPŲ
	DNSB "Kauno 48"				05/23- 01 - PP -SP - BR- 02	1 1

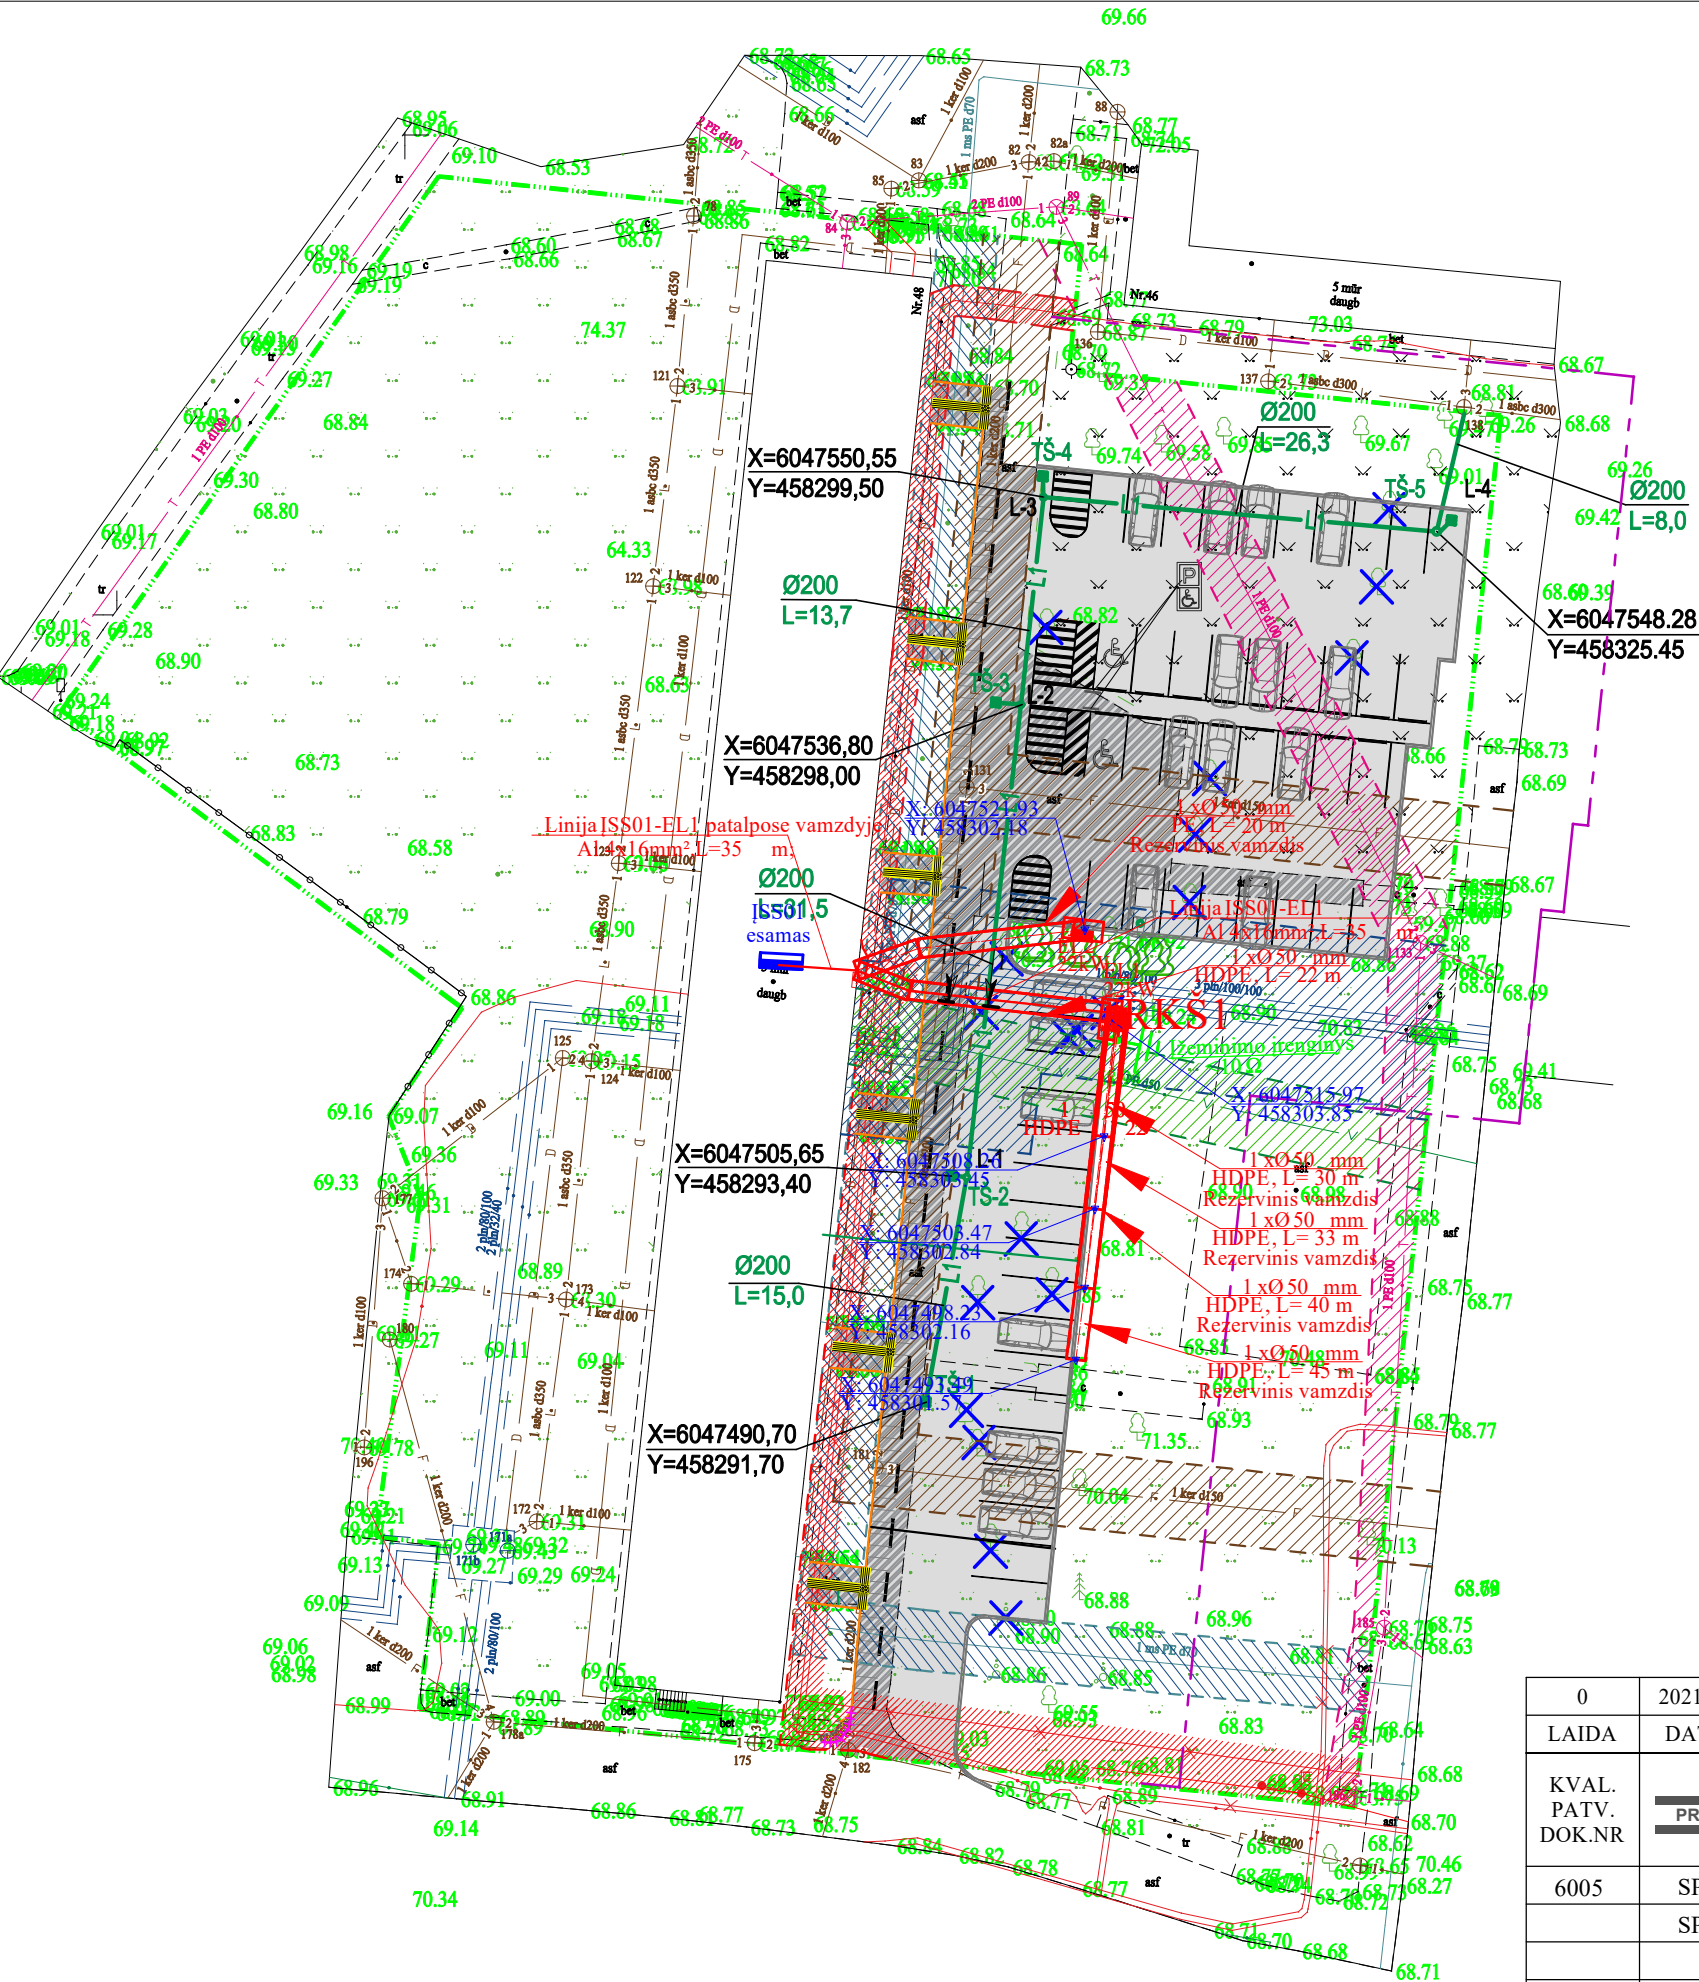

PASTATŲ / STATINIŲ EKSPLIKACIJA	
①	Statinsys - automobilių stovėjimo aikštelė
SUTARTINIAI ŽYMĖJIMAI	
	Sklypo riba
	Elektros apsaugos zona
	Dujotiekio apsaugos zona
	Elektroninių ryšių apsaugos zona
	Vandentiekio apsaugos zona
	Šilumos perdavimo tinklų apsaugos zona
	10m apsaugos zona nuo gyvenamo namo
	Esama asfalto danga - perasfaltuojama
	Projektuojama asfalto danga automobilių stovėjimo aikštei
	Automobilių stovėjimo vietos
	Neįgalųjų automobilių stovėjimo vietos
	Pjaunami medžiai/krūmai (gavus savivaldybės atstovų leidimą)
	Sodinami daugiamečiai augalų eilė
	Šaligatvio įrengimas (danga asfalto, atskirta ratų atmušų borteliais)
	Šaligatvio nužemėjimo įrengimas
	Neįgalųjų vietos ženklas
	Projektuojamas ratų atmušėjas
	Projektuojami lietaus nuotekų trapai - šulinėliai
	Projektuojama lietaus nuotekynė
	Automobilių pakrovimo stotelės

PASTABOS:

- 1.Stovėjimo vietos nuolydis aikštelėje išilginės automobilio ašies kryptimi turi būti ne didesnis kaip 2 %. Stovėjimo vietos nuolydis skersai turi būti ne didesnis kaip 4 %. Žmonių su negalia automobilių stovėjimo ir išlipimo aikštelių vietų nuolydis neturi būti didesnis kaip 2 % bet kuria kryptimi.
2. Prieš pradėdant žemės kasimo darbus, išsikviesti požeminių inžinerinių tinklų atstovus, nužymėti tinklų vietas, sutikslinti inžinerinių tinklų altitudes.
3. Po statybos darbų, atstatyti pažeistus paviršius (dangas, veją ar kt.), suvedant jų altitudes su projektuojamų pairšių dangomis.
4. Esamų inžinerinių tinklų šulinių dangčiai keičiami naujais, asfalto dangoje plaukiojančio tipo ketiniais (40t. apkrovai atlaikyti), pėsčiųjų takuose (12,5t. apkrovai atlaikyti). Šulinių dangčių paviršius turi būti pritaikyti pagal projektuojamos dangos paviršių, reikalui esant paaukštinami ar pažeminami.

0	2021-12	STATYBOS LEIDIMUI.			
LAIDA	DATA	LAIDOS STATUSAS. KEITIMŲ PRIEŽASTIS.			
KVAL. PATV. DOK.NR	PROJEKTAVIMO ĮMONĖ UAB "Niša" Vytauto g.17, Marijampolė +370 685 52380 architektai@nisa.lt			STATINIO NUMERIS IR PAVADINIMAS: Automobilių stovėjimo aikštelės Kauno g. 48, Marijampolėje, statybos projektas	
6005	SPV	M.Ražinskas	2024	DOKUMENTO PAVADINIMAS: Suvestinis inžinerinių tinklų planas M1:500	LAIDA
	SPDA	V.Ražinskas	2024		0
LT	UŽSAKOVAS:			DOKUMENTO ŽYMUO:	LAPAS
	DNSB "Kauno 48"				1
				05/23- 01 - SSP -SP - 01	LAPŲ
				1	