
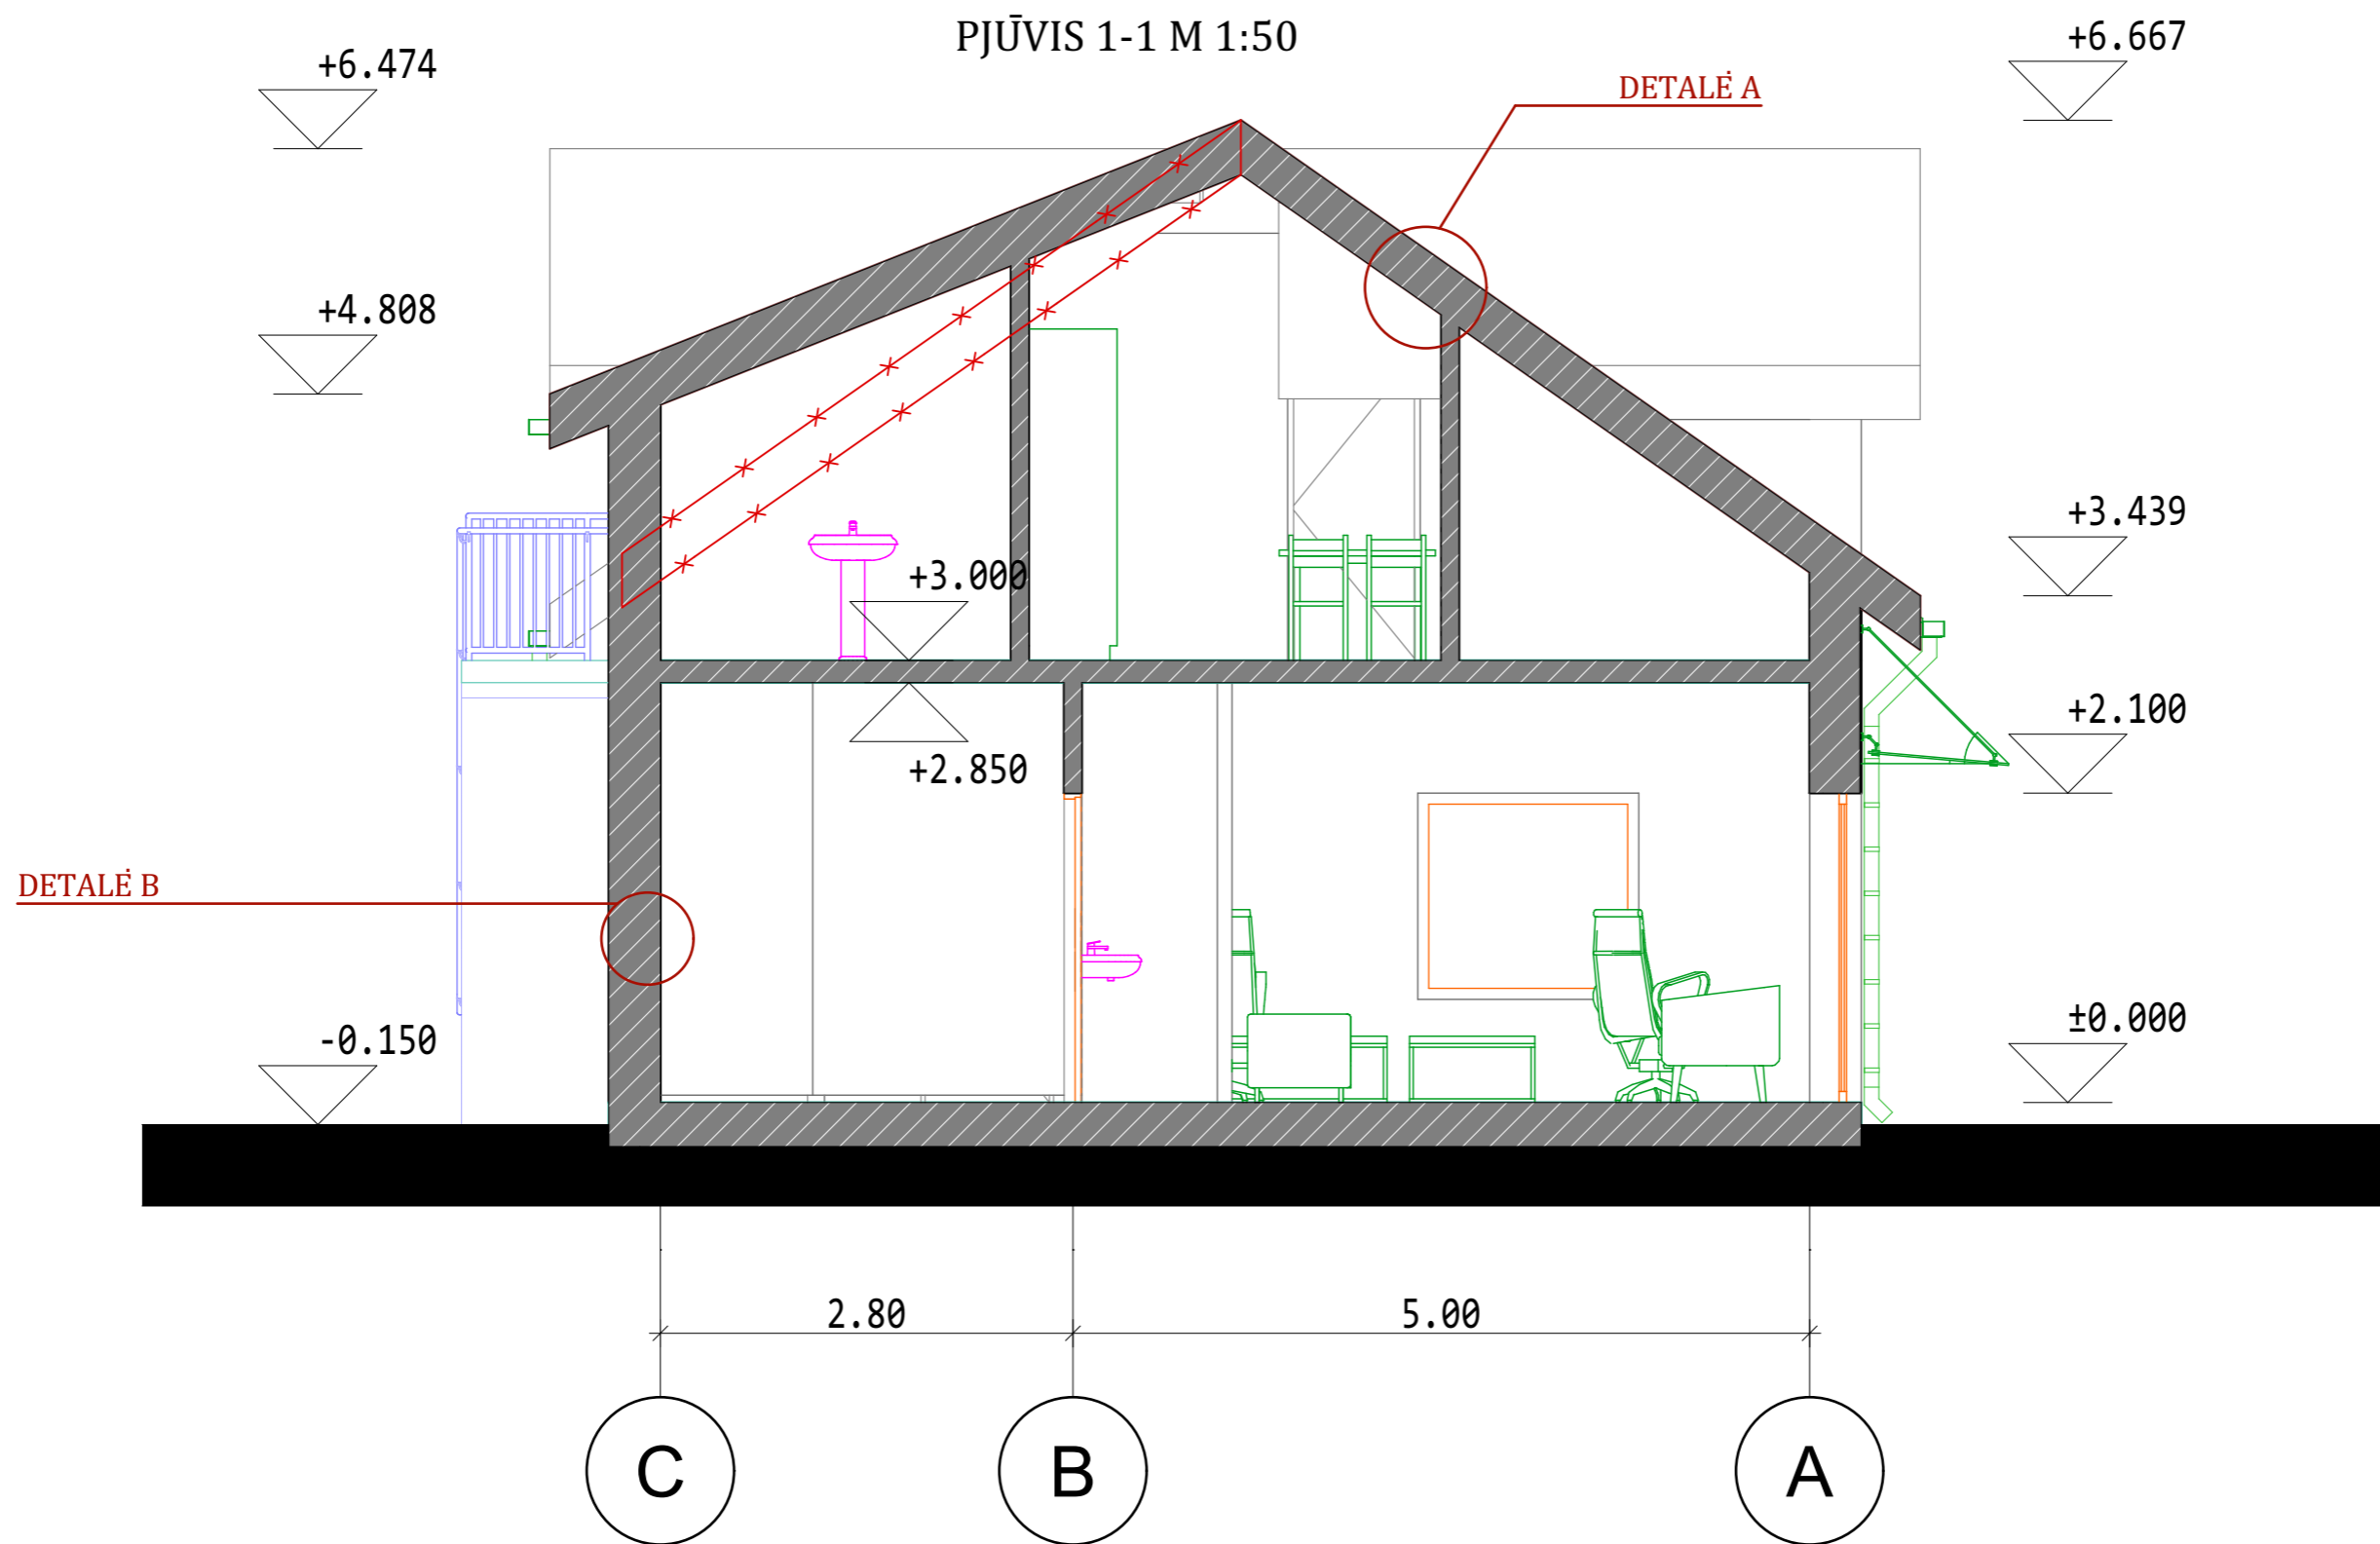



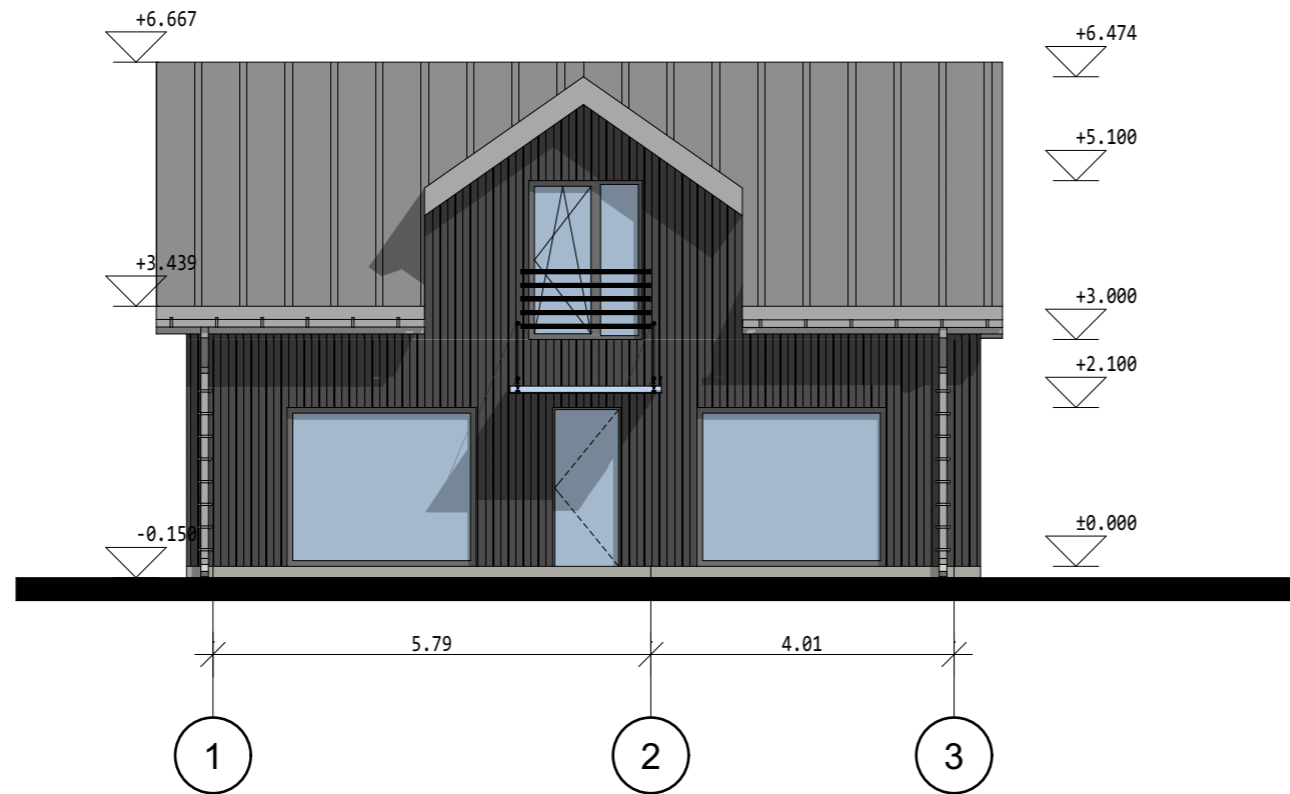
SITUACIJOS SCHEMA M1:2000




0	2021 08	STATYBOS LEIDIMUI GAUTI		
LAIDA	ISLEIDIMO DATA	LAIDOS STATUSAS IR ISLEIDIMO PRIEZASTIS (JEI TAIKOMA)		
	Valdo individuali veikla			STATINIO PROJEKTO PAVADINIMAS
	2007 07 04 VMI NR. 440544			Vienbučio gyvenamojo namo dalies patalpų paskirties keitimo į paslaugų paskirtį, Kauno g. 84, Marijampolėje, kapitalinio remonto projektas
KVAL. DOK. NR.	SPV SPDV	Valdas Naumavičius	El. parašas	2021
A 1662				
LT	UŽSAKOVAS, STATYTOJAS UAB "BCB group"	DOKUMENTO PAVADINIMAS SITUACIJOS SCHEMA M1:2000		LAPAS 1
			DOKUMENTO ŽYMUO 23-00-PP-001	LAPŲ 1




0	2021 08	STATYBOS LEIDIMUI GAUTI		
Laida	Išleidimo data	Laidos statusas ir išleidimo priežastis (jei taikoma)		
	Valdo individuali veikla			<small>STATINIO PROJEKTO PAVADINIMAS</small> Vienbučio gyvenamojo namo dalies patalpų paskirties keitimo į paslaugų paskirtį, Kauno g. 84, Marijampolėje, kapitalinio remonto projektas
	2007 07 04 VMI NR. 440544			
<small>KVAL. DOK. NR.</small>	SPV SPDV	Valdas Naumavičius	El. parašas	2021
A 1662				
				<small>STATINIO NR IR PAVADINIMAS</small> 01 GYVENAMASIS NAMAS
				<small>DOKUMENTO PAVADINIMAS</small> PJUVIS 01-01 M1:50
				<small>DOKUMENTO ŽYMUO</small> 23-00-PP-03
LT	<small>UŽSAKOVAS STATYTOJAS</small> UAB "BCB group"			<small>LAPAS</small> 1
				<small>LAPŲ</small> 1




PIETINIS FASADAS M 1:100

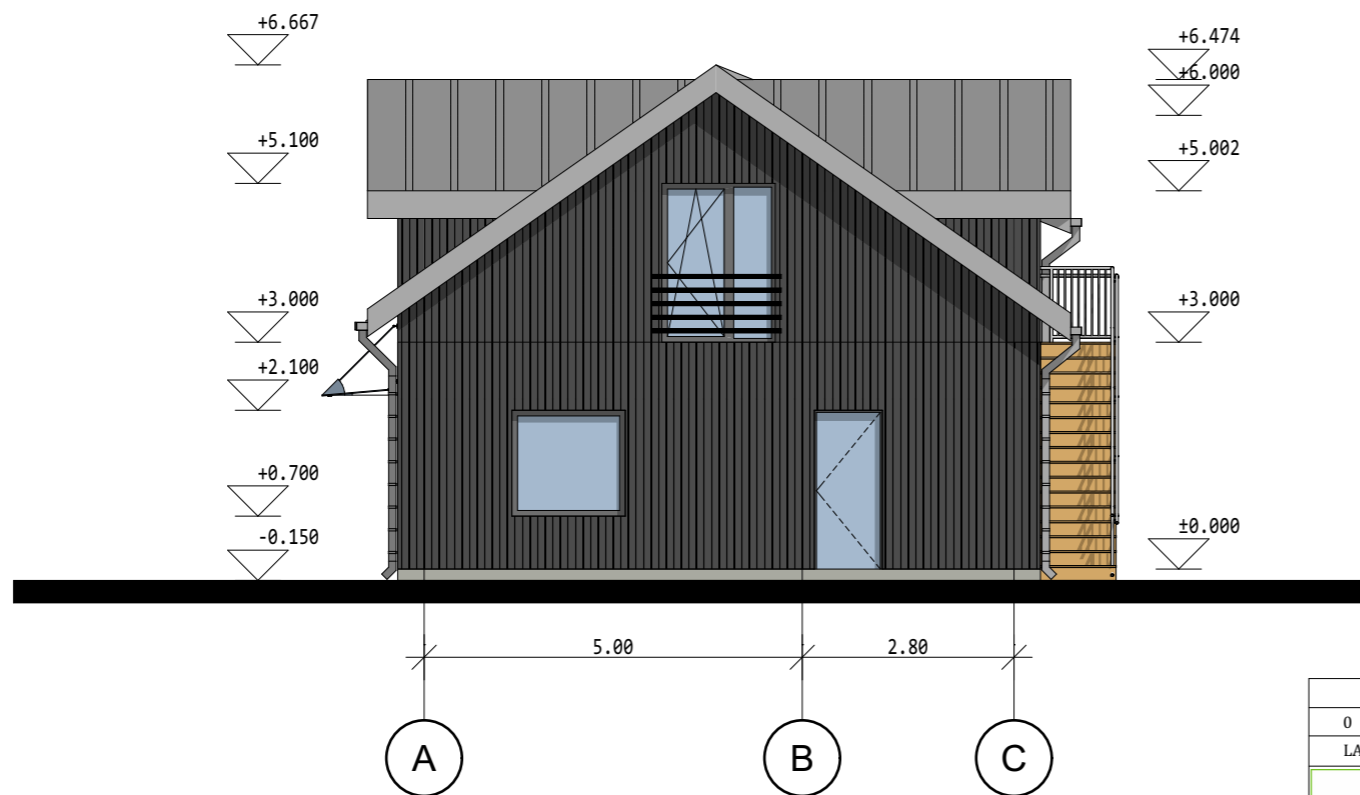


RYTINIS FASADAS M 1:100


0	2021 08	STATYBOS LEIDIMUI GAUTI		
LAI DA	IŠLEIDIMO DATA	LAIDOS STATUSAS IR IŠLEIDIMO PRIEŽASTIS (JEI TAIKOMA)		
	Valdo individuali veikla			STATINIO PROJEKTO PAVADINIMAS
	2007 07 04 VMI NR. 440544			Vienbučio gyvenamojo namo dalies patalpų paskirties keitimo į paslaugų paskirtį, Kauno g. 84, Marijampolėje, kapitalinio remonto projektas
KVAL. DOK. NR.	SPV SPDV	Valdas Naumavičius	El. parašas	2021
A 1662				
				STATINIO NR IR PAVADINIMAS
				01 GYVENAMASIS NAMAS
				DOKUMENTO PAVADINIMAS
				FASADAI M 1:100
				LAI DA
				A
				DOKUMENTO ŽYMUO
				23-00-PP-04
				LAPAS
				1
				LAPŲ
				1
LT	UŽSAKOVAS STATYTOJAS UAB "BCB group"			

ŠIAURINIS FASADAS M 1:100

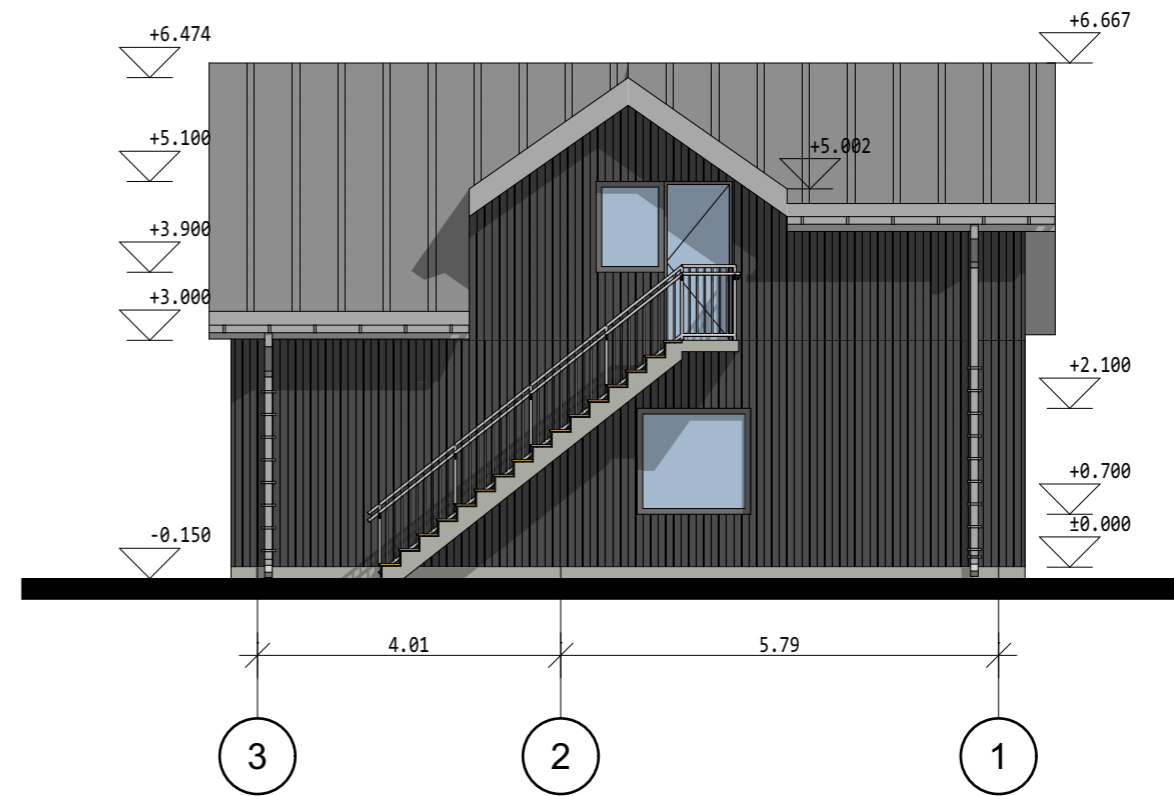


VAKARINIS FASADAS M 1:100

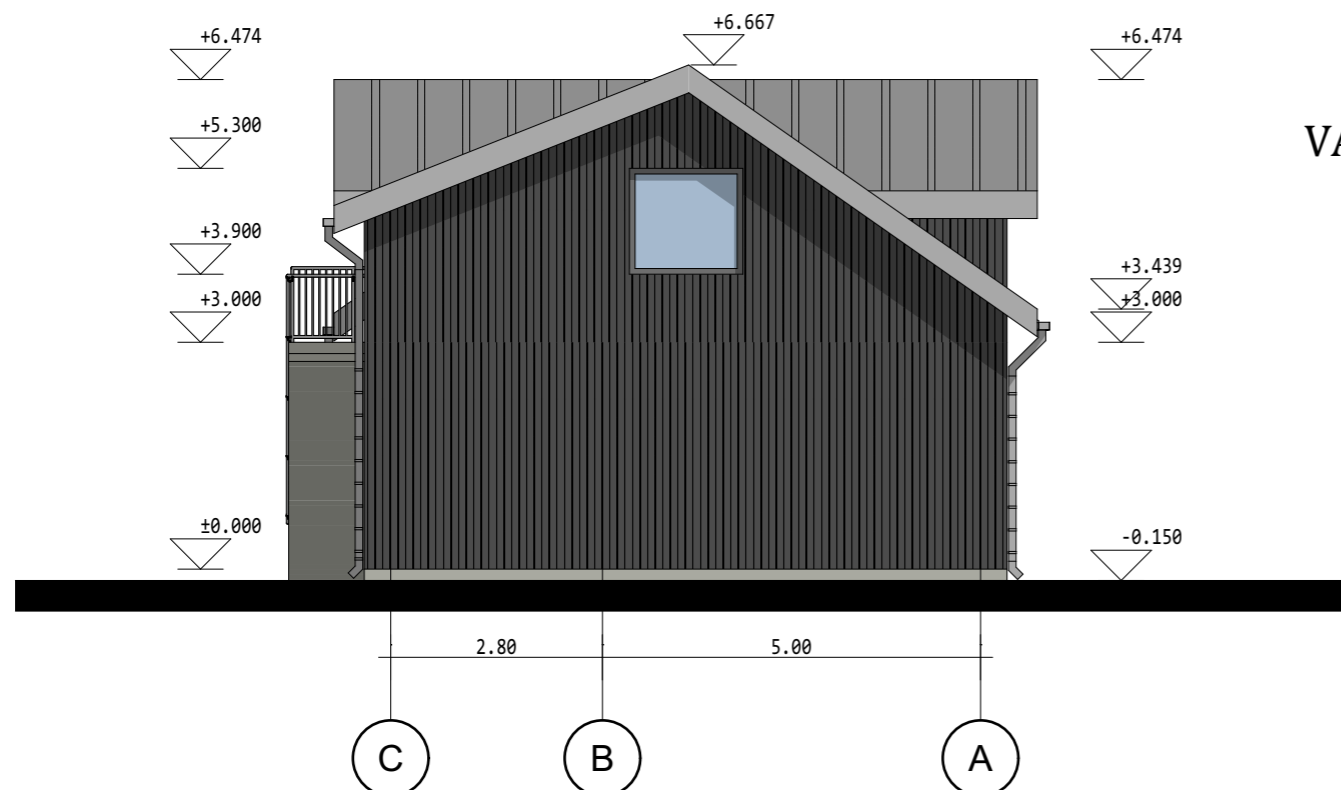

0	2021 08	STATYBOS LEIDIMUI GAUTI		
LAI DA	IŠLEIDIMO DATA	LAIDOS STATUSAS IR IŠLEIDIMO PRIEŽASTIS (JEI TAIKOMA)		
	Valdo individuali veikla			STATINIO PROJEKTO PAVADINIMAS
	2007 07 04 VMI NR. 440544			Vienbučio gyvenamojo namo dalies patalpų paskirties keitimo į paslaugų paskirtį, Kauno g. 84, Marijampolėje, kapitalinio remonto projektas
KVAL. DOK. NR.	SPV SPDV	Valdas Naumavičius	El. parašas	2021
A 1662				
				STATINIO NR. IR PAVADINIMAS
				01 GYVENAMASIS NAMAS
				DOKUMENTO PAVADINIMAS
				FASADAI M 1:100
				LAI DA
				A
				DOKUMENTO ŽYMUO
				23-00-PP-05
				LAPAS
				1
				LAPŲ
				1
LT	UŽSAKOVAS, STATYTOJAS			
	UAB "BCB group"			



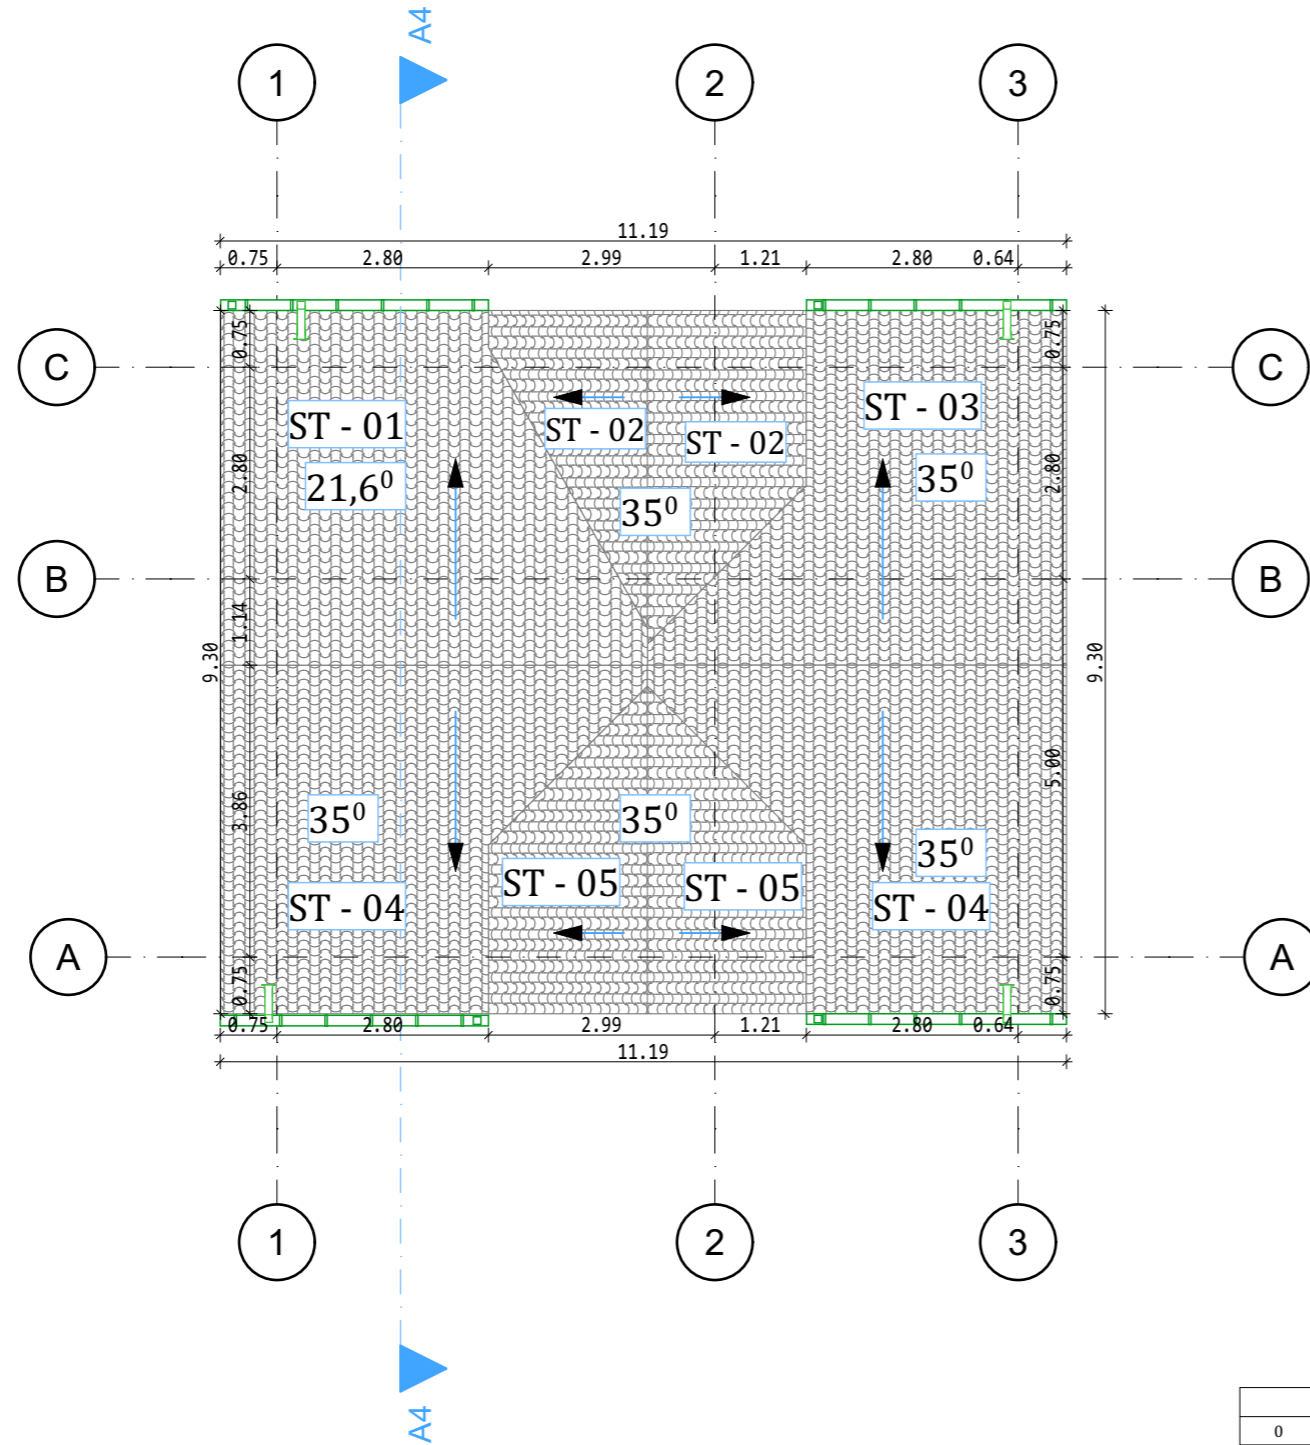













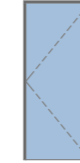





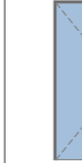

STOGO PLANAS M1:100




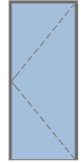







STOGAS	
STOGO ID	PLOTAS M2
ST - 01	28.50
ST - 02	11.38
ST - 02	11.38
ST - 03	31.72
ST - 04	31.19
ST - 04	31.79
ST - 05	11.17
ST - 05	11.17
	168.30 m ²

0	2021 08	STATYBOS LEIDIMUI GAUTI		
LAI DA	IŠLEIDIMO DATA	LAIDOS STATUSAS IR IŠLEIDIMO PRIEŽASTIS (JEI TAIKOMA)		
	Valdo individuali veikla			STATINIO PROJEKTO PAVADINIMAS
	2007 07 04 VMI NR. 440544			Vienbučio gyvenamojo namo dalies patalpų paskirties keitimo į paslaugų paskirtį, Kauno g. 84, Marijampolėje, kapitalinio remonto projektas
KVAL. DOK. NR.	SPV SPDV	Valdas Naumavičius	El. parašas	2021
A 1662				
				STATINIO NR IR PAVADINIMAS
				01 GYVENAMASIS NAMAS
				DOKUMENTO PAVADINIMAS
				STOGO PLANAS M1:100
				LAI DA
				A
				DOKUMENTO ŽYMUO
				23-00-PP-06
				LAPAS
				1
				LAPŲ
				1
LT	UŽSAKOVAS, STATYTOJAS UAB "BCB group"			

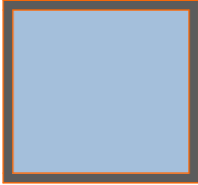
LANGŲ IR DURŲ EKSPLIKACIJA

DURŲ EKSPLIKACIJA													
Element ID	D01	D02	D03	D04	D05	D06	D07	D08	D09	D10	D12	D13	
Kiekis	1	1	1	1	1	1	1	1	1	1	1	1	12
Patalpos nr.													
plotis x aukštis	0.90x2.10	0.90x2.10	0.95x2.10	0.90x2.10	0.90x2.10	0.80x2.10	0.90x2.10	0.90x2.10	0.90x2.10	0.90x2.10	0.90x2.10	0.90x2.10	
Aridarymo kryptis	R	R	L	R	R	R	L	L	R	R	L	L	
2D simbolis													
Vaizdas iš atidarymo pusės													

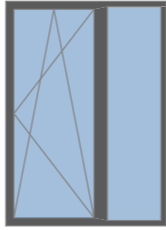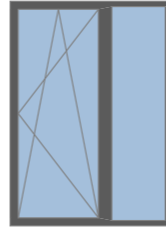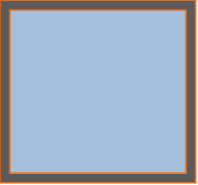
LANGŲ EKSPLIKACIJA									
Element ID	L01	L02	L03	L04	L05	L06	L07	L08	
Kiekis	1	1	1	1	1	1	1	1	
Patalpos nr.	01	01	01	04	21	23	25	21	
Plotis x aukštis	1.50x1.40	2.50x2.10	2.50x2.10	1.50x1.40	0.90x1.20	1.50x2.10	1.50x2.10	1.50x1.40	
Atidarymo kryptis	L	R	R	R	R	L	L	R	
Palangės aukštis	0.70	0.00	0.00	0.70	0.90	0.00	0.00	0.90	
2D langas									
Plotas	2.10	5.25	5.25	2.10	1.08	3.15	3.15	2.10	24.18 m²

0	2021 08	STATYBOS LEIDIMUI GAUTI	
LAIDA	ISLEIDIMO DATA	LAIDOS STATUSAS IR ISLEIDIMO PRIEZASTIS (JEI TAIKOMA)	
	Valdo individuali veikla		STATINIO PROJEKTO PAVADINIMAS
	2007 07 04 VMI NR. 440544		Vienbučio gyvenamojo namo dalies patalpų paskirties keitimo į paslaugų paskirtį, Kauno g. 84, Marijampolėje, kapitalinio remonto projektas
KVAL. DOK. NR.	SPV SPDV	Valdas Naumavičius	El. parašas
A 1662			2021
			STATINIO NR IR PAVADINIMAS
			01 GYVENAMASIS NAMAS
			DOKUMENTO PAVADINIMAS
			LANGŲ IR DURŲ EKSPLIKACIJA
			LAIDA
			A
			DOKUMENTO ŽYMUO
LT	UŽSAKOVAS STATYTOJAS	DOKUMENTO ŽYMUO	
	UAB "BCB group"	23-00-PP-07	
		LAPAS	LAPŲ
		1	1


DETALE A

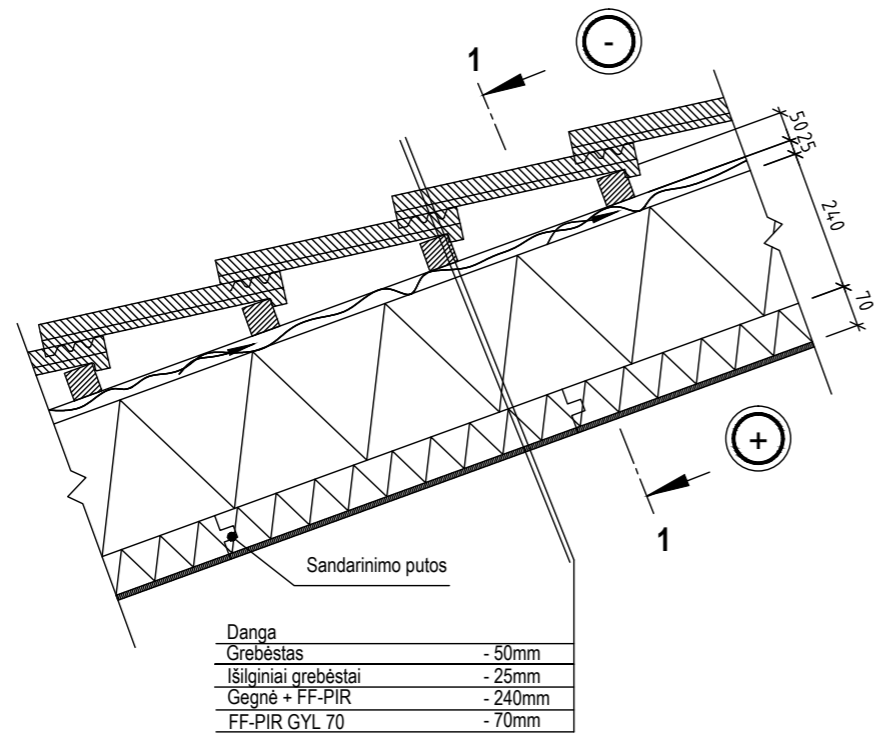


PJŪVIS 1-1

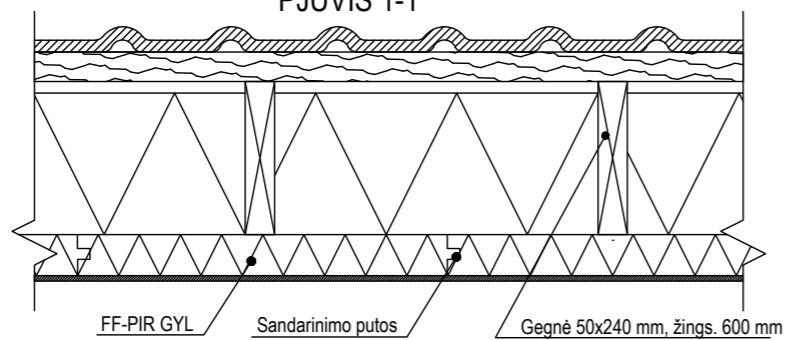

DETALE B

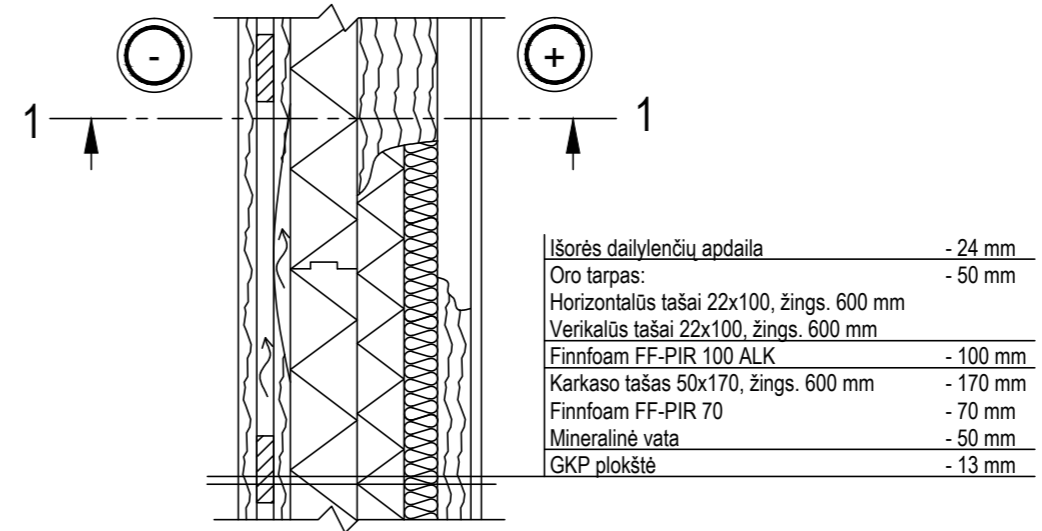

Pjūvis 1-1

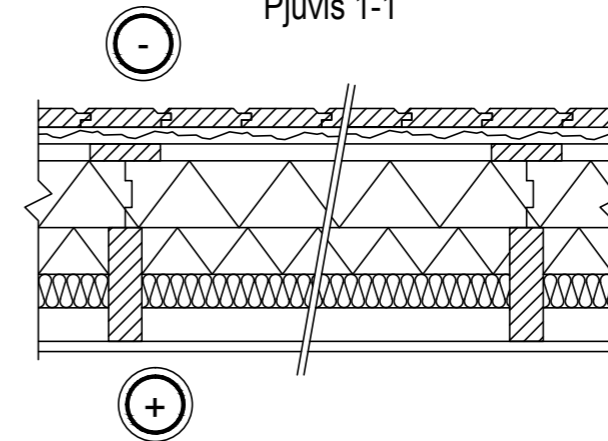

0	2021 08	STATYBOS LEIDIMUI GAUTI			STATINIO PROJEKTO PAVADINIMAS	
LAIDA	IŠLEIDIMO DATA	LAIDOS STATUSAS IR IŠLEIDIMO PRIEŽASTIS (JEI TAIKOMA)			Vienbučio gyvenamojo namo dalies patalpų paskirties keitimo į paslaugų paskirtį, Kauno g. 84, Marijampolėje, kapitalinio remonto projektas	
	Valdo individuali veikla			2007 07 04 VMI NR. 440544		STATINIO NR IR PAVADINIMAS
	KVAL. DOK. NR.	SPV SPDV	Valdas Naumavičius	El. parašas	2021	01 GYVENAMASIS NAMAS
					DOKUMENTO PAVADINIMAS	
					DETALEŠ	
					LAIMA	
					A	
					DOKUMENTO ŽYMUO	
LT	UŽSAKOVAS, STATYTOJAS	UAB "BCB group"			23-00-PP-08	
					LAPAS	LAPŲ
					1	1