
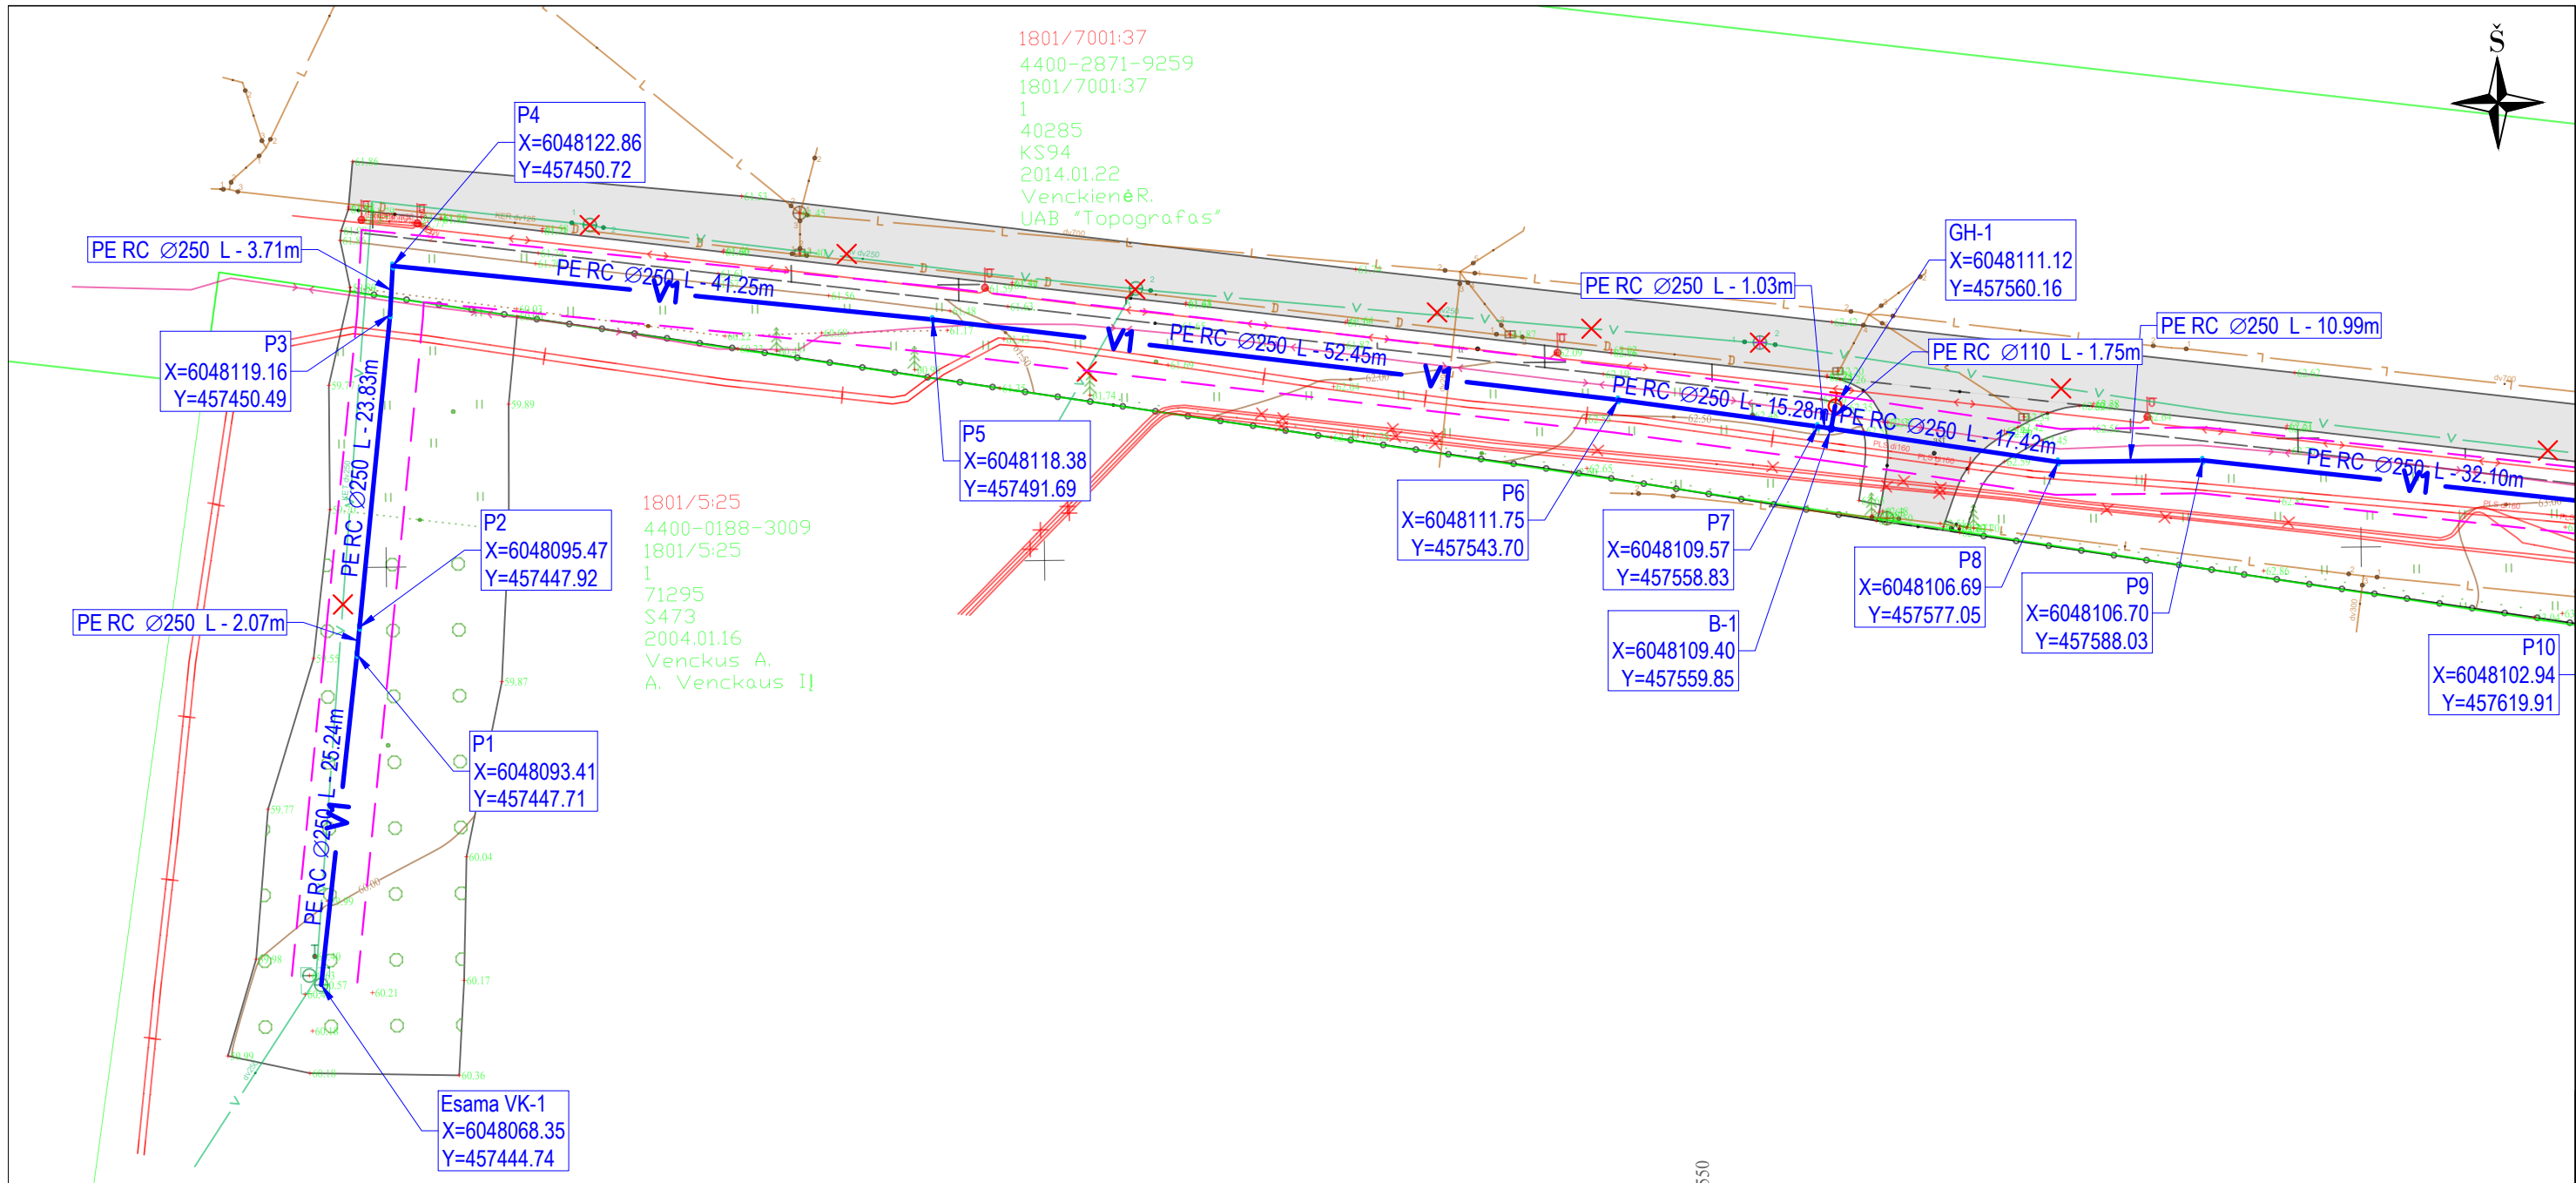
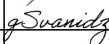




- PASTABOS:**
- Tinklų apsaugos zona po 2.5 m nuo vamzdžio ašies į abi puses;
 - Esamų tinklų gylį tikslinti vietoje;
 - Vandentiekio tinklai įrengiami uždaru būdu PE100 PN10 RC DN250/110 vamzdžiais;
 - Vandentiekio tinklai klojami 1.8 m -2.2 m nuo žemės paviršiaus;
 - Vamzdžiai hidrantams įrengiami atviru būdu PE100 PN10 DN110 vamzdžiais;
 - Klojamų tinklų susikirtimo vietose su esančiais elektros, ryšių ir RAIN kabeliais atkasti juos rankiniu būdu išsikvietus tinklų atstovus;
 - Visas išardytas dangas atstatyti kokybiškomis sertifikuotomis medžiagomis vadovaujantis Automobilių kelių standartizuotų dangų konstrukcijų projektavimo taisyklėmis KPT SDK 19;
 - Susikirtimo vietose su esamais ryšių kanalizacijos kanalais, būtina apsaugoti laikinai išramstant, kad nesulūžtų juos atkasus. Pažeidimo atveju ryšių kanalai atstatomi surenkamais apsauginiais dėklais užtikrinant jų sandarumą. Po kasimo darbų, žemę po vamzdžiais sutankinti iki 0,95 koef.;
 - Prieš darbų pradžią gauti ESO sutikimą žemės kasimo darbams dujotiekio bei elektros apsaugos zonoje.
 - Prieš darbų vykdymą, dujų ir elektros tinklų parodymui išsikviesti ESO atstovą.
 - Dujotiekio altitudes tikslinti vietoje atliekant kontrolinius dujotiekio atkasimus.
 - Žemės kasimo darbus dujotiekio apsaugos zonoje vykdyti tik rankiniu būdu arba imtis kitokių priemonių dujotiekio apsaugojimui nuo pažeidimų.
 - Vykdamat darbus, klojant komunikacijas išlaikyti minimalius leidžiamus vertikalius ir horizontalius atstumus iki dujotiekio, apsaugoti juos nuo pažeidimų. Neišlaikant atstumų iki dujotiekio, įrengti papildomas apsaugos priemonės arba jį iškelti.

Sutartiniai žymėjimai				TIIIS DERINIMO LENTELĖ		
— V1 —		- projektuojami vandentiekio tinklai		DATA	KV. PAŽYMĖJIMAS	SUDERINIMO ID.
- - -		- apsaugos zonos riba (2.5m)				
V1-1		- projektuojami šuliniai		2024-08-26	1GKV-1744	TIIIS1-20240816-052188
⚠		- projektuojamas hidrantas				
0	2024-09-01	Statybos leidimui, statybai				
LAIDA	IŠLEDIMO DATA	LAIDOS STATUSAS. KEITIMO PRIEŽASTIS (JEI TAIKOMA)				
KVAL. PATV. DOK. NR.	UAB "INŽINERINIŲ OBJEKTŲ STATYBA"			STATINIO PROJEKTO PAVADINIMAS		
				VANDENTIEKIO TINKLŲ STATYBOS R. JUKNEVIČIAUS G. MARIJAMPOLĖJE, TECHNINIS DARBO PROJEKTAS		
25941	PV	A. KUZMINOVAS		DOKUMENTO PAVADINIMAS		LAIDA
23787	PDV	A. KUZMINOVAS				
	PROJEK.	G.SVANIDZAITĖ		PROJEKTUOJAMO VANDENTIEKIO TINKLO PLANAS M1:500		0
KALBA	STATYTOJAS			DOKUMENTO ŽYMUO		LAPAS
LT	UAB "SŪDUVOS VANDENYS"					LAPŲ
				2024-09-RJ-TDP-VN-01		1
						3

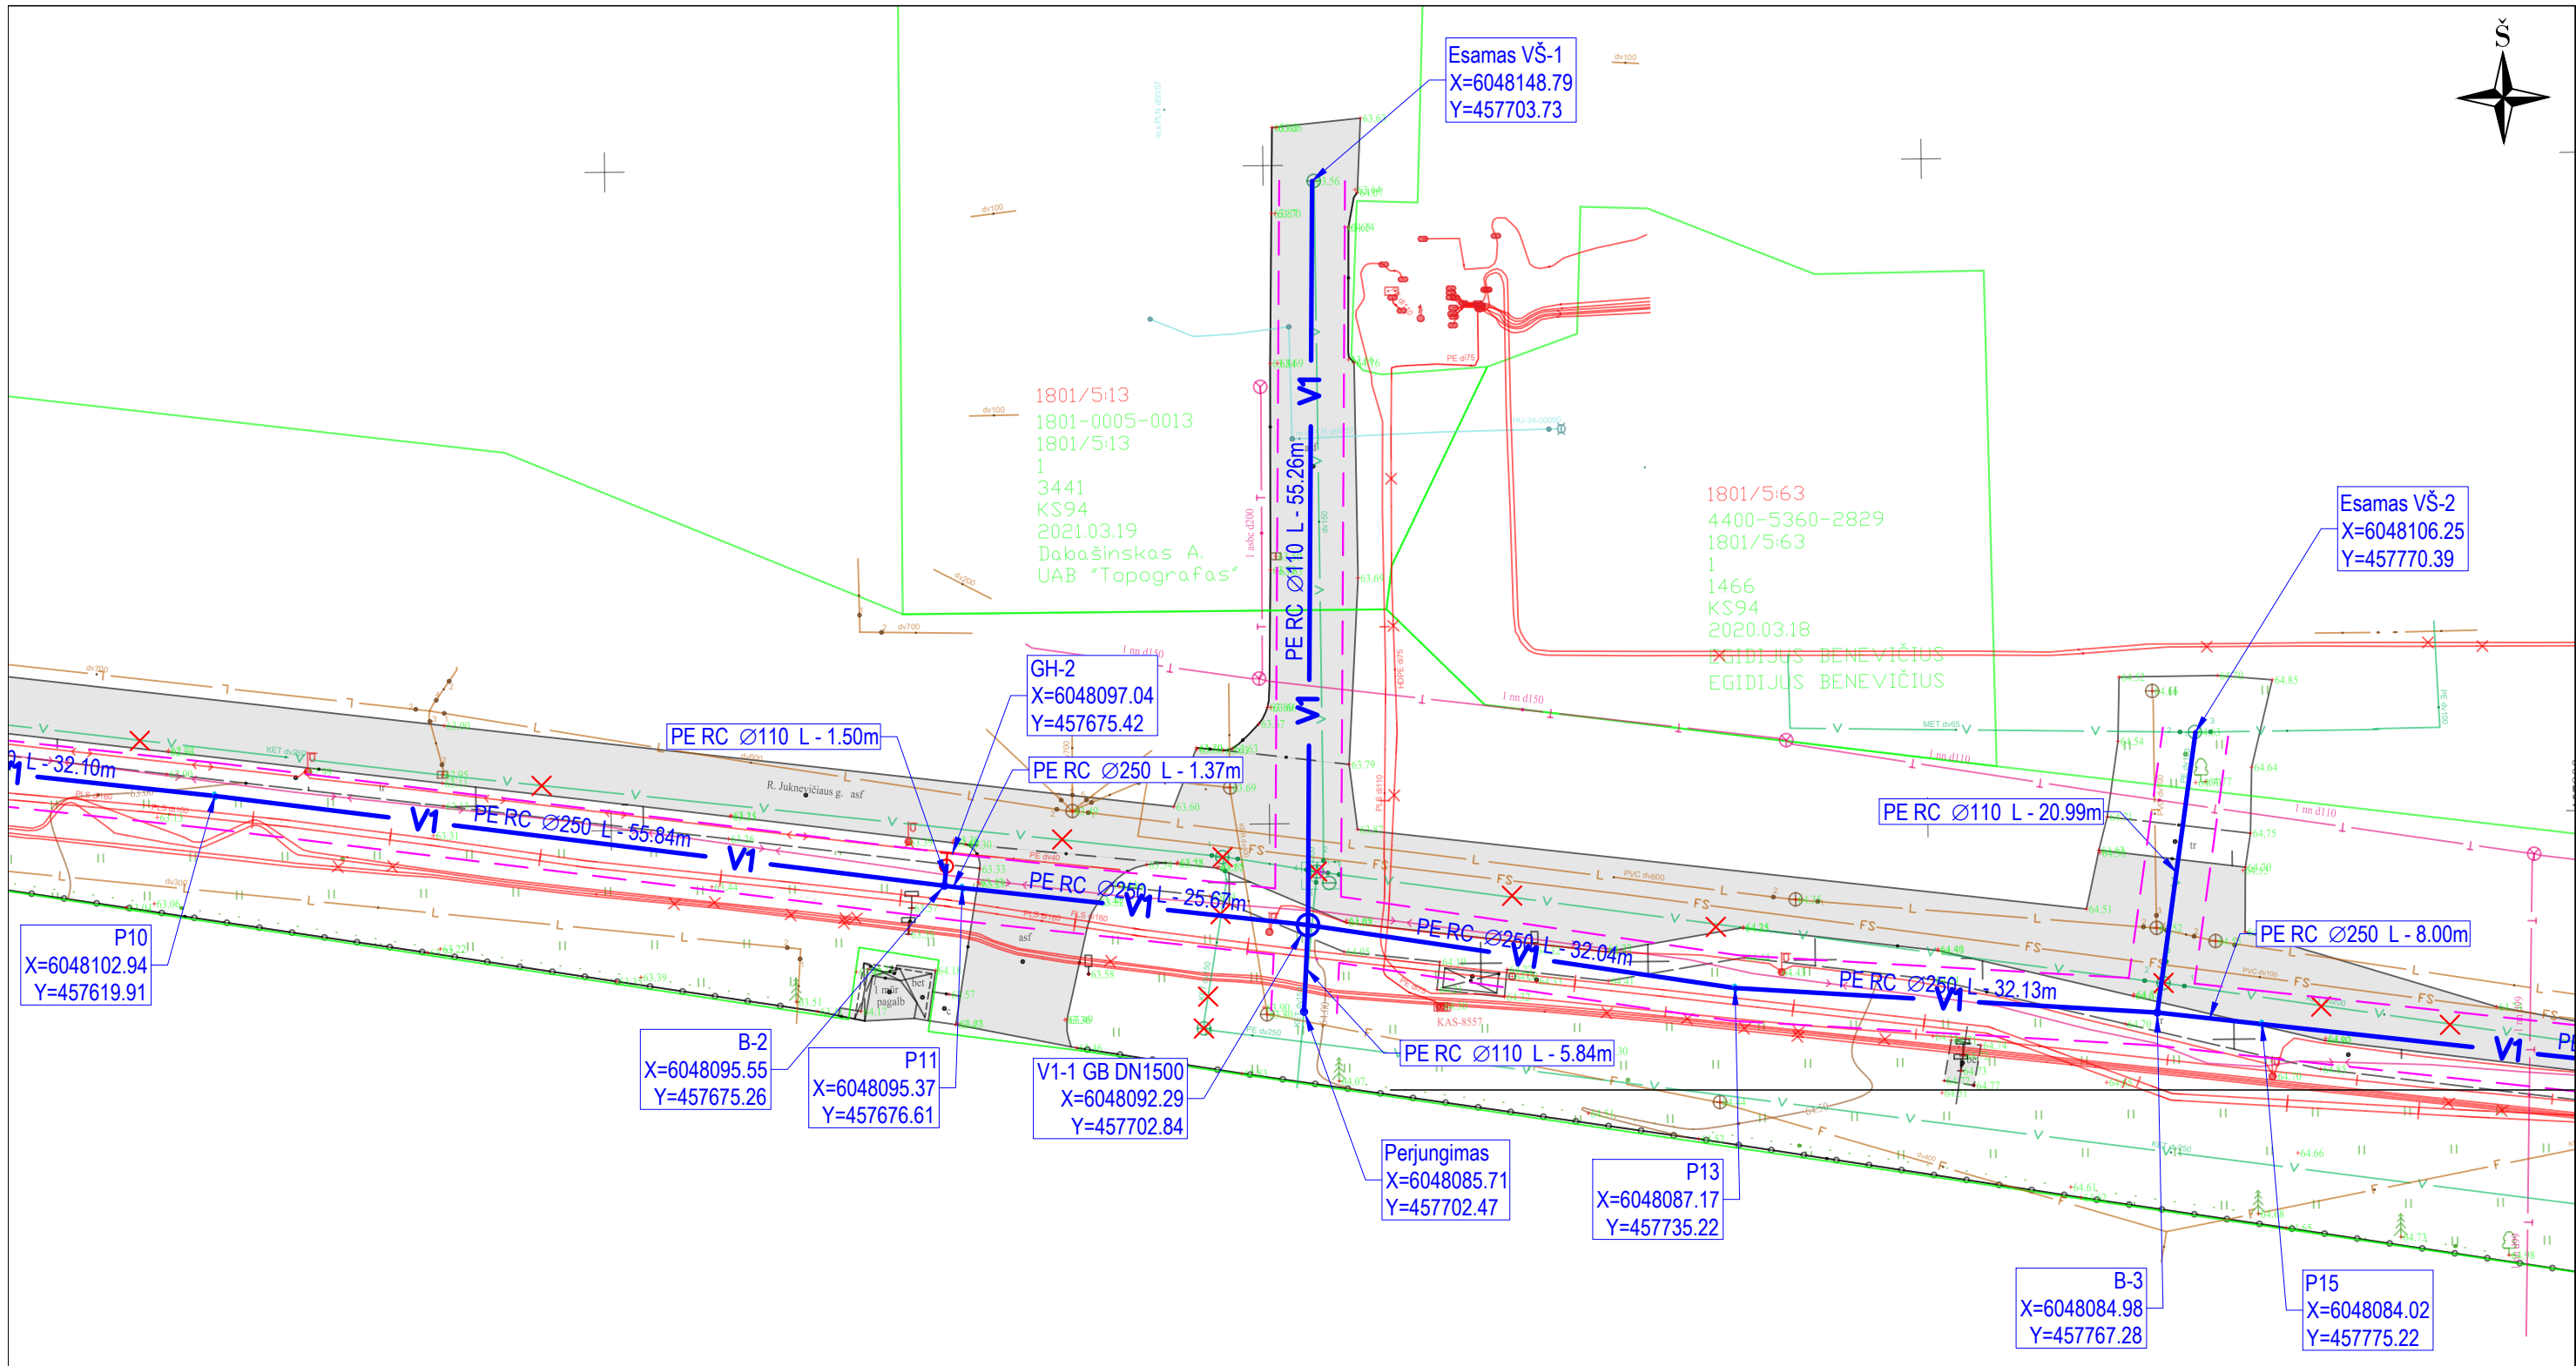

010Metrai			Sutartiniai žymėjimai			02024-09-01Statybos leidimui, statybai		
			-VI- projektuojami vandentiekio tinklai			LAIDA IŠLEDIMO DATA LAIDOS STATUSAS. KEITIMO PRIEŽASTIS (JEI TAIKOMA)		
			- - - - - apsaugos zonos riba (2.5m)			KVAL. PATV. DOK. NR. UAB "INŽINERINIŲ OBJEKTŲ STATYBA" STATINIO PROJEKTO PAVADINIMAS		
			V1-1 - projektuojami šuliniai			VANDENTIEKIO TINKLŲ STATYBOS R. JUKNEVIČIAUS G. MARIJAMPOLĖJE, TECHINIS DARBO PROJEKTAS		
			- - - - - projektuojamas hidrantas			DOKUMENTO PAVADINIMAS LAIDA		
						PROJEKTUOJAMO VANDENTIEKIO TINKLO PLANAS M1:500 0		
						KALBA STATYTOJAS DOKUMENTO ŽYMUO LAPAS LAPŲ		
						LT UAB "SŪDUVOS VANDENYS" 2024-09-RJ-TDP-VN-02 2 3		

TIIIS DERINIMO LENTELĖ		
DATA	KV. PAŽYMĖJIMAS	SUDERINIMO ID.
2024-08-26	1GKV-1744	TIIIS1-20240816-052188

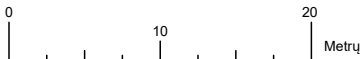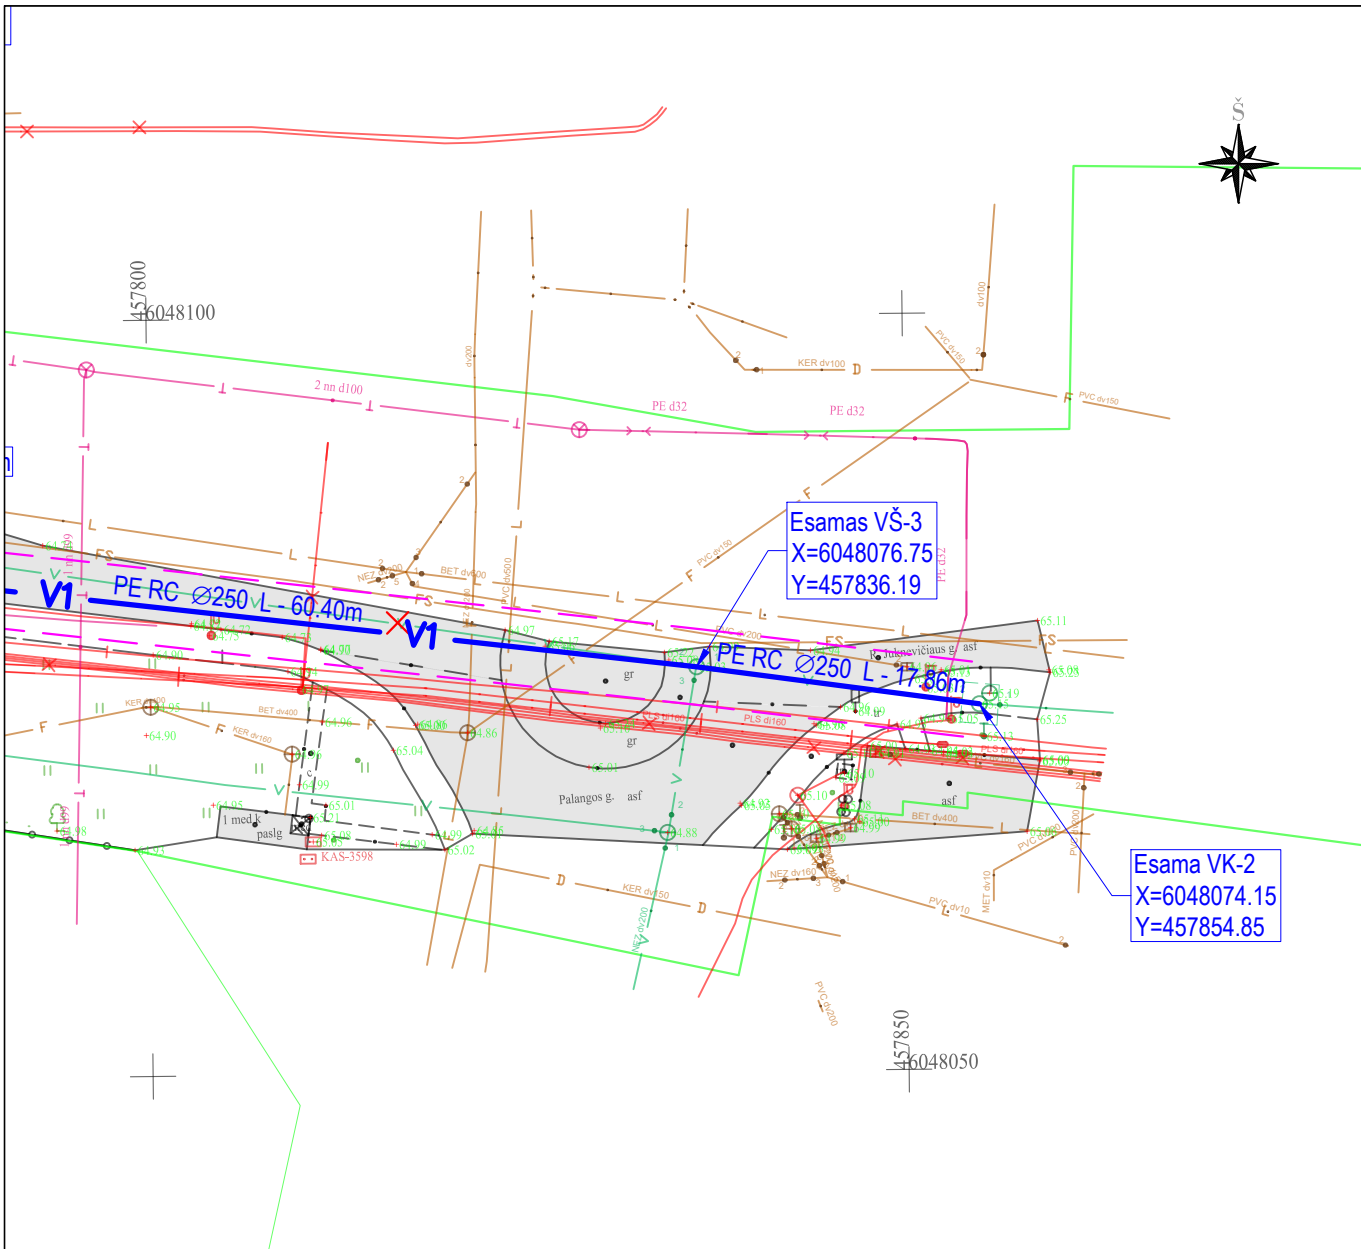

Sutartiniai žymėjimai	
— V1 —	- projektuojami vandentiekio tinklai
---	- apsaugos zonos riba (2.5m)
V1-1	- projektuojami šuliniai
	- projektuojamas hidrantas

TIIIS DERINIMO LENTELĖ		
DATA	KV. PAŽYMĖJIMAS	SUDERINIMO ID.
2024-08-26	1GKV-1744	TIIIS1-20240816-052188

0	2024-09-01	Statybos leidimui, statybai				
LAIDA	IŠLEDIMO DATA	LAIDOS STATUSAS. KEITIMO PRIEŽASTIS (JEI TAIKOMA)				
KVAL. PATV. DOK. NR.	UAB "INŽINERINIŲ OBJEKTŲ STATYBA"			STATINIO PROJEKTO PAVADINIMAS VANDENTIEKIO TINKLŲ STATYBOS R. JUKNEVIČIAUS G. MARIJAMPOLĖJE, TECHNINIS DARBO PROJEKTAS		
	25941	PV	A. KUZMINOVAS			
	23787	PDV	A. KUZMINOVAS			
		PROJEK.	G.SVANIDZAITĖ			
				DOKUMENTO PAVADINIMAS		
				PROJEKTUOJAMO VANDENTIEKIO TINKLO PLANAS M1:500		
				0		
KALBA	STATYTOJAS			DOKUMENTO ŽYMUO		
LT	UAB "SŪDUVOS VANDENYS"			2024-09-RJ-TDP-VN-03		
				LAPAS	LAPŲ	
				3	3	