

MINDAUGAS VELEPOLSKAS

Individualios veiklos vykdymo pažyma Nr.051672

PROJEKTO VADOVAS
Tel.8 686 93913

UŽSAKOVAS.... DNSB „Draugystė“

**OBJEKTAS... AUTOMOBILIŲ STOVĖJIMO AIKŠTELĖS DRAUGYSTĖS G.
25, MARIJAMPOLĖJE SUPAPRASTINTAS
REKONSTRUKCIJOS PROJEKTAS**

PROJEKTO ETAPAS..... Supaprastintas rekonstrukcijos projektas

STATINIO KATEGORIJA.. II gr. nesudėtingas

STATYBOS RŪŠIS... Rekonstrukcija

STATINIO PASKIRTIS... Kitos paskirties inžinerinis statinys

PROJEKTO DALIS... Projektiniai pasiūlymai

PROJEKTO NR..... 2211

PROJEKTO VADOVAS.....

MINDAUGAS VELEPOLSKAS
ATESTATO NR. 19149

MARIJAMPOLĖ 2022

Pritariu: DNSB pirmininkas

**AUTOMOBILIŲ STOVĖJIMO AIKŠTELĖS DRAUGYSTĖS G. 25
MARIJAMPOLĖJE SUPAPRASTINTAS REKONSTRUKCIJOS PROJEKTAS**

PROJEKTO DOKUMENTŲ SUDĖTIES ŽINIARAŠTIS

Eil. Nr.	Dokumento žymuo	Pavadinimas	Pastabos
1.	2211-00-SSP	Bendroji dalis. Sklypo plano dalis. Lietaus nuotekų dalis	I Byla
2.	2211-00-KS	Statybos skaičiuojamosios kainos nustatymo dalis	II Byla
3.	2211-00-PP	Projektiniai pasiūlymai	

0	2021 1	Statybą leidžiančiam dokumentui gauti		
LAIDA	DATA	LAIDOS STATUSAS, KEITIMO PRIEŽASTIS (JEI TAIKOMA)		
Ind. veiklos paž. Nr.	MINDAUGAS VELEPOLSKAS Tel.8 686 93913		Automobilių stovėjimo aikštelės Draugystės g. 25, Marijampolėje supaprastintas rekonstrukcijos projektas	
051672	19149	SPV	M.Velepolskas	2022
LT	DNSB „Draugystė“		2211-01-PP-SŽ	Lapas Lapų
				1 6

1. PP BENDRIEJI DUOMENYS

1.1. DOKUMENTŲ SUDĖTIES ŽINIARAŠTIS

TEKSTINIŲ DOKUMENTŲ ŽINIARAŠTIS

Eil. Nr.	Dokumento žymuo	Pavadinimas	Pastabos
1.		Titulinis	1 lapas
2.	2211-00-BD-AR	Bendras aiškinamasis raštas	6 lapai
3.	2022 10 26	Projektinių pasiūlymų užduotis	2 lapai
4.		Ištrauka iš kvartalo detalaus plano	1 lapas
5.	2022 08 25	Bendrijos susirinkimo protokolas	1 lapas
6.		Nuosavybės dokumentai	5 lapai
7.	2021m	Topografinė nuotrauka	1 lapas

BRĖŽINIŲ ŽINIARAŠTIS

Brėžinio Nr.	Lapo Nr.	Laida	Brėžinio pavadinimas	Pastabos
1.	2211-01-PP-B1	0	Situacijos schema	
2.	2211-01-PP-B2	0	Sklypo planas	
3.	2211-01-PP-B3	0	Sklypo sutvarkymo planas	

0	2021 10	Statybą leidžiančiam dokumentui gauti		
LAIDA	DATA	LAIDOS STATUSAS, KEITIMO PRIEŽASTIS (JEI TAIKOMA)		
Ind. veiklos paž. Nr.	MINDAUGAS VELEPOLSKAS Tel.8 686 93913		Automobilių stovėjimo aikštelės Draugystės g. 25, Marijampolėje supaprastintas rekonstrukcijos projektas	
051672	19149	SPV	M.Velepolskas	2022
			Projektiniai pasiūlymai Aiškinamasis raštas	Laida 0
LT	DNSB „Draugystė“		2211-01-PP- .AR	Lapas 2
				Lapų 6

1.2. PROJEKTO RENGIMO PAGRINDAS

1.2.1.PRIVALOMŲJŲ PP RENGIMO DOKUMENTŲ SĄRAŠAS

- 2.1.1. Pažymėjimai apie nekilnojamojo turto registre įregistruotą žemės sklypą ir statinius.
- 2.1.2. Žemės sklypo planas
- 2.1.3. Projektinių pasiūlymų užduotis

1.2.2. PAGRINDINIŲ NORMATYVINIŲ STATYBOS TECHNINIŲ DOKUMENTŲ, KURIAIS VADOVAUJANTIS PARENGTAS PP, SĄRAŠAS

1.2.2.1. LR Įstatymai:

1. LR Statybos įstatymas. 1996. 03.19 Nr.1-1240
2. LR Atliekų tvarkymo įstatymas. 1998-06-16 Nr. VIII-787
3. 3. LR Žemės įstatymas.
4. 6. LR Specialiųjų žemės naudojimo sąlygų

1.2.2.2. Statybos techniniai reglamentai:

1. STR 1.01.03:2017 Statinių klasifikavimas
2. STR 1.01.02:2016 Normatyviniai statybos techniniai dokumentai
3. STR 1.05.01:2017. Statybą leidžiantys dokumentai. Statybos užbaigimas. Nebaigto statinio registravimas ir perleidimas. Statybos sustabdymas. Savavališkos statybos padarinių šalinimas. Statybos pagal neteisėtai išduotą statybą leidžiantį dokumentą padarinių šalinimas.
4. STR 1.01.08:2002 Statinio statybos rūšys
5. STR 1.04.04:2017 „Statinio projektavimas, projekto ekspertizė“
6. STR 2.01.01(1):2005 Esminiai statinio reikalavimai. Mechaninis patvarumas ir pastovumas.
7. STR 2.01.01(3):1999 Esminiai statinio reikalavimai. Higiena, sveikata, aplinkos apsauga
8. STR 2.06.04:2014. Gatvės ir vietinės reikšmės keliai. Bendrieji reikalavimai.
9. STR 2.03.01:2019. Statinių prieinamumas

2.4. Kiti normatyvai

- 1 HN 33-2011 „Triukšmo ribiniai dydžiai gyvenamuosiuose ir visuomeninės paskirties pastatuose bei jų aplinkoje“
- 2.Aplinkos ministro 2007 04 02 įsakymas Nr. D1-193 „Paviršinių nuotekų tvarkymo reglamentas“
- 3.HN 36:2009 „Draudžiamos ir ribojamos medžiagos“
- 4.Vandentiekis ir nuotekų šalintuvas. Pastato inžinerinės sistemos. Lauko inžineriniai tinklai

MV	2211-01-PP-AR	Data	Lapas	Lapų	Laida
		2022	3	6	O

2. AIŠKINAMASIS RAŠTAS

2.1. Statinys. Automobilių stovėjimo aikštelės Draugystės g. 25, Marijampolėje supaprastintas rekonstrukcijos projektas

Užsakovas. DNSB „Draugystė“

Statybos ir projektavimo finansavimo šaltiniai. Nuosavos lėšos, gyventojų ir Marijampolės savivaldybės biudžeto lėšos

Projektavimo etapai (stadijos). Projektas rengiamas vienu etapu

Statybos rūšis.–Nauja statyba

Statinio paskirtis. Kita. Inžineriniai statiniai

Statinio kategorija. II grupės nesudėtingasis

2.2 Atlikti tyrinėjimai.

Topografinė nuotrauka 2022 m.

2.3..Trumpas statybos sklypo apibūdinimas

Klimato sąlygos. Pagal RSN 156-94 „Statybinė klimatologija“ duomenis

Marijampolėje ir greta jos yra tokie:

- 1) vidutinė metinė oro temperatūra +6,7 °C;
- 2) santykinis metinis oro drėgnumas 81%;
- 3) vidutinis metinis kritulių kiekis 630 mm;
- 4) maksimalus paros kritulių kiekis (absoliutus maksimumas) 82,5 mm;
- 5) vyraujančios stipriausių vėjų kryptys: sausio mėn. – iš PV, V, P, PR, liepos mėn. – iš V, PV, ŠV, P;
- 6) vidutinis metinis vėjo greitis 3,4 m/s;

Pagal STR 2.05.04:2003 „Poveikiai ir apkrovos“ Marijampolė priskiriama I-ajam vėjo greičio rajonui su pagrindine atskaitine vėjo greičio reikšme 24 m/s ir I – ajam sniego apkrovos rajonui su sniego antžeminės apkrovos charakteristine reikšme 1,2 kN/m² (120 kg/m²).

Teritorija, reljefas. Teritorija, kurioje projektuojama automobilių stovėjimo aikštelė, yra Draugystės g. 25, Marijampolėje. Reljefas sklype lygus. Aikštelė rengiama į vakarus nuo esamos aikštelės iš įėjimo į pastatą pusės.

Gretimos teritorijos, keliai. Teritorija užstatyta. Miesto dalis. Įvažiavimas iš Draugystės g.

Žemės sklypas. Sklypas kad. Nr.1801/0024:22, suformuotas atliekant kadastrinius matavimus. Daugiabučių gyvenamųjų pastatų ir bendrabučių teritorija. Sklypas 3908 m².

Specialiosios sąlygos: Elektros, ryšių linijų, šilumos ir karšto vandens tiekimo, vandentiekio lietaus ir fekalinės kanalizacijos, dujotiekio tinklų apsaugos zona

2.4. Statomas statinys

Statinio pagrindinės charakteristikos, paskirtis, paslaugų apimtis. Numatoma automobilių stovėjimo aikštelė 44 vietų. Aikštelė susideda iš esamos asfaltbetonio dangos ir naujai rengiamos dangos vejoje.

MV	2211-01-PP-AR	Data	Lapas	Lapų	Laida
		2022	4	6	O

2.4.1. Trumpas statinio projektinių sprendinių aprašymas

Projektuojama asfaltuota automobilių stovėjimo aikštelė. Nuo esamos asfaltbetonio dangos nuimamas ištrupėjęs asfaltas panaudojant pagrindų įrengimui vejoje. Išardomas asfaltuotas takas su 25 cm. storio pagrindais ir 5 cm. ištrupėjusia asfalto danga, (nustatyta darant šurfus) panaudojant pagrindų įrengimui vejoje.

Naujai įrengta aikštelė talpins 44 lengvuosius automobilius. Toks automobilių skaičius Numatytas maksimaliai panaudojant teritoriją, įvertinus žalius plotus, esamus inžinerinius tinklus bei atstumus nuo kitų gyvenamųjų namų.

2 vietos numatytos automobiliams, kurių savininkai turi negalią.

Numatomi pagrindiniai rodikliai:

Pavadinimas	Mato vnt.	Kiekis
SKLYPAS		
1. Sklypo plotas	m ²	3908
2. Sklypo užstatymo intensyvumas	%	esamas
3. Sklypo užstatymo tankis	%	esamas
KITI STATINIAI		
1. Automobilių stovėjimo aikštelė (tame sk.)	m ²	1029
1.1. Esama asfalto danga)	m ²	528
1.2. Asfaltbetonio danga ant įrengto Šaligatvio su 25 cm pagrindais	m ²	158
1.3. Rengiami pagrindai ir danga	m ²	501
2. Automobilių stovėjimo vietų skaičius	vnt.	44
3. Naujai rengiama trinkelų danga	m ²	158

Už esamą esamos dangos ant vejos prie borto paklojamas PVC vamzdis d 50 elektros kabeliui į numatomą elektromobilių pakrovimo vietą (20 proc. bendro automobilių kiekio). Nuo namo kampo prie Draugystės g. paklojamas vamzdis su šulinėliu pakeliamam užtvarui.

Lietaus nuotekos nuo aikštelės pajungiamos į esamus lietaus tinklus pagal išduotas UAB „Sūduvos vandenys“ TS.

Visoje aikštelėje lojama 8 cm. asfaltbetonio danga.

Rekonstrukcijos metu inžineriniai tinklai bus apsaugoti ir nebus pažeisti.

Visi inžineriniai šuliniai sulyginami su danga.

Asfalto dangos konstrukcija numatyta vadovaujantis KPT SDK 19 lentelės Nr.9 eilute.

Numatytai asfaltbetonio dangai pasirinkta dangos konstrukcijos klasė DK 0,1.

Projektinė apkrova A(ESAs), mln. < 0,05 mln., todėl asfalto pagrindo – dangos sluoksnis rengiamas 8 cm storio. Asfalto pagrindo sluoksnis AC 16 PD, 80 mm;

Skaldos pagrindo sluoksnis, fr.0/45, $E_{v2} \geq 120$, 200 mm; Apsauginis šalčiui atsparus sluoksnis, $E_{v2} \geq 80$ Mpa, 370 mm; Žemės sankasa, $E_{v2} \geq 45$ Mpa.

2.5. Esminių statinio reikalavimų užtikrinimas projekte

Mechaninis patvarumas ir pastovumas. Statinio konstrukcijos esamos.

Statinsys suprojektuotas ir turi būti rekonstruotas taip, kad rekonstrukcijos ir naudojimo metu galintys veikti poveikiai nesukeltų viso statinio, neleistinų deformacijų, žalos kitoms statinio dalims, įrenginiams ar sumontuotai įrangai dėl didelių konstrukcijų deformacijų ir žalos, kurios pasekmės yra neadekvačios ją sukėlusiai ypatingai priežasčiai.

MV	2211-01-PP-AR	Data	Lapas	Lapų	Laida
		2022	5	6	0

Projekte įvertinti statinių ir jų dalių naudojimo reikalavimai, poveikių įtaka, statinių ar jų dalių nuovargis, poveikių ir statybos produktų savybių reikšmės.

Statybos produktai naudojami tokie, kurie gali būti tiekiami į rinką ir kurių charakteristikos užtikrina, kad, produktus įkonstravus į statinį, visas statinys ar jo dalys tenkins Esminį reikalavimą.

Gaisrinė sauga.

Situacija yra esama, aplinkui yra keletas hidrantų (artimiausias nurodytas situacijos schemeje). Automobiliai statomi tik nužymėtose vietose. Situacija priešgaisrinio saugumu nepablogės.

Higiena, sveikata, aplinkos apsauga.

Konstrucijoms ir apdailai naudojamos žmogaus sveikatai nekenksmingos medžiagos.

Išlaikytas norminis atstumas nuo gretimų gyvenamųjų namų ir sklype esančio gyvenamojo namo.

Žmonių su negalia sprendiniai

Projektuojamoje aikštelėje numatyta 44 automobilių stovėjimo vietos. Pagal STR 2.03.01:2019 „Statinių prieinamumas“ neįgaliesiems numatoma 1 A ir 1 B tipo neįgaliųjų automobilių stovėjimo vietos.

Stovėjimo vieta pažymima horizontaliu ženkliniu „Neįgalusis“ (1.24) bei vertikaliu kelio ženklu „Neįgalieji“ (846)

Ženklinimas įrengiamas vadovaujantis STR-ais: „Statinių prieinamumas“, „Gatvės ir vietinės reikšmės keliai. Bendrieji reikalavimai“ bei KET reikalavimais.

Vieta parinkta kuo arčiau visų laiptinių. Neįgaliųjų autobuso išlipimui per galą parinkta vieta aikštelės pabaigoje.

Skersinis pėsčiųjų tako nuolydis ne didesnis kaip 1:50 (2%). Neįgaliųjų patekimui ant šaligatvio sužemintas bortas .

Neįgaliųjų automobilių stovėjimo vietos tamsiu paros metu apšviečiamos halogeniniu prožektoriumi 200w, pastatytu virš laiptinės ant pastato.

Ženklinimas įrengiamas vadovaujantis STR 2.03.01:2019 „Statinių prieinamumas“, „Gatvės ir vietinės reikšmės keliai. Bendrieji reikalavimai“ bei KET reikalavimais.

Šaligatvyje įrengiamas taktinis vaikščiojimo paviršius su įspėjamaisiais indikatoriais. Maršrutas nuo šaligatvio prie gyvenamojo namo iki transporto priemonių stovėjimo zonos įrengiamas pagal ISO 21542:2011 7, 8 ir 9 skyrių [5.10] ir STR 2.03.01:2019 „Statinių prieinamumas“.

Visi statinio ir sklypo elementai privalo atitikti STR 2.3.01:2019 „Statinių prieinamumas“, ISO 21542:2011

Naudojimo sauga

Statinys suprojektuotas taip, kad jį naudojant ir prižiūrint būtų išvengta nelaimingų atsitikimų (paslydimo, kritimo, susidūrimo, nudegimo, nutrenkimo sužalojimo elektros srove, sprogo ir pan.) rizikos.. Kad būtų išvengta kritimo užkliuvus ar apvirtus, pastatuose nėra staigaus lygio kritimo, slidumo pasikeitimo ar žemų kliūčių. Žiemą šalinti sniego sankaupas .

Statybos įtaka aplinkai. Darbai bus atliekami uždaroje teritorijoje įrengus papildomą statybos vietos aptvėrimą, todėl aplinkai didelės įtakos nebus. Projekto sprendiniai trečiųjų asmenų interesamas poveikio neturės.

Atliekų tvarkymas. Projektuojamam objektui užsakovas privalo sudaryti sutartį su atliekas tvarkančia į mone dėl statybinių atliekų išvežimo.

Projekto vadovas



M. Velepolskas

MV	2211-01-PP-AR	Data	Lapas	Lapų	Laida
		2022	6	6	O

Automobilių stovėjimo aikštelės Draugystės g. 25, Marijampolėje rekonstrukcijos

PROJEKTINIŲ PASIŪLYMŲ RENGIMO UŽDUOTIS

2022 m. spalio mėn. 24 d.

1. **Statytojas (užsakovas)** – DNSB „Draugystė“
2. **Projektuotojas** – Mindaugas Velepolskas, Individualios veiklos vykdymo pažyma Nr.051672, kvalifikacijos atestatas Nr. 19149
3. **Statinio projektas** – Automobilių stovėjimo aikštelės Draugystės g. 25, Marijampolėje supaprastintas rekonstrukcijos projektas
4. **Statinio kategorija** – nesudėtingas II rg. statinys.
5. **Statinio statybos rūšis** – rekonstrukcija
6. **Žemės sklypas** – kad. Nr.1801/0024:22, naudojimo paskirtis - kita, naudojimo būdas – daugiabučių gyvenamųjų pastatų ir bendrabučių teritorijos.
Sklypo plotas 3908 m². Žemės sklypo užstatymo plotas esamas.
7. **Statinio paskirtis ir šios paskirties (paslaugų gamybos ir pan.) techniniai, ekonominiai rodikliai** – kitos paskirties inžineriniai statiniai, aikštelės užstatymo plotas apie 1000 m²., apie 44 lengvųjų automobilių vietos.
8. **Statybos periodiškumas, jos etapai bei kitos sąlygos** – statyba numatoma I etapu.
9. **Pagrindiniai reikalavimai dėl architektūrinio** – planinio sprendimo – Aikštelė įrengiama šiaurinėje sklypo dalyje.
10. **Pagrindiniai nurodymai dėl konstruktyvinių sprendimų ir naudotinių statybinių medžiagų** – Projektuojama asfaltuota automobilių stovėjimo aikštelė pagal STR reikalavimus
11. **Nurodymas dėl pastatų inžinerinių įrenginių** – Saugomi požeminiai tinklai aikštelės teritorijoje
12. **Nurodymai dėl kiemo ir magistralinių inžinerinių tinklų (už projektavimo objekto žemės sklypo ribų)** – Nėra
13. **Nurodymai dėl sklypo sutvarkymo** – Atstatoma pažeista veja.
14. **Projektiniai pasiūlymai rengiami** – informuoti visuomenę apie statinių paskirties keitimą pagal STR 1.04.04:2017 8 straipsnio 60 p.
15. **Projektinių pasiūlymų sudėtis** – pagal STR 1.04.04:2017 „Statinio projektavimas, projekto ekspertizė“ reikalavimus. Pateikiama: aiškinamasis raštas, nuosavybės dokumentai, gyventojų susirinkimo protokolas, preliminarūs situacijos, sklypo bei sklypo sutvarkymo planai.



16. Statytojo pateikiami dokumentai – Projektinių pasiūlymo rengimo užduotis, žemės sklypo ir pastatų nuosavybės dokumentai, žemės sklypo ir pastatų kadastrinių matavimų dokumentai

17. Kiti – projektinius pasiūlymus numatoma parengti per 2 mėnesius nuo Projektinių pasiūlymo rengimo užduoties patvirtinimo.

Statytojui pateikiama 1 projektinių pasiūlymų popierinė byla ir kompiuterinė laikmena.

Statytojas DNBS pirmininkas



Projekto vadovas (kval. atest. Nr. 19149)

A handwritten signature in black ink, appearing to read "Mindaugas Velepolskas".


Mindaugas Velepolskas


Virginijus Sideris

SITUACIJOS SCHEMA M1:2000

Planuojama aikštelė
Draugystės g. 25

Požeminis hidrantas
Draugystės g. 27,
GH Nr. 375

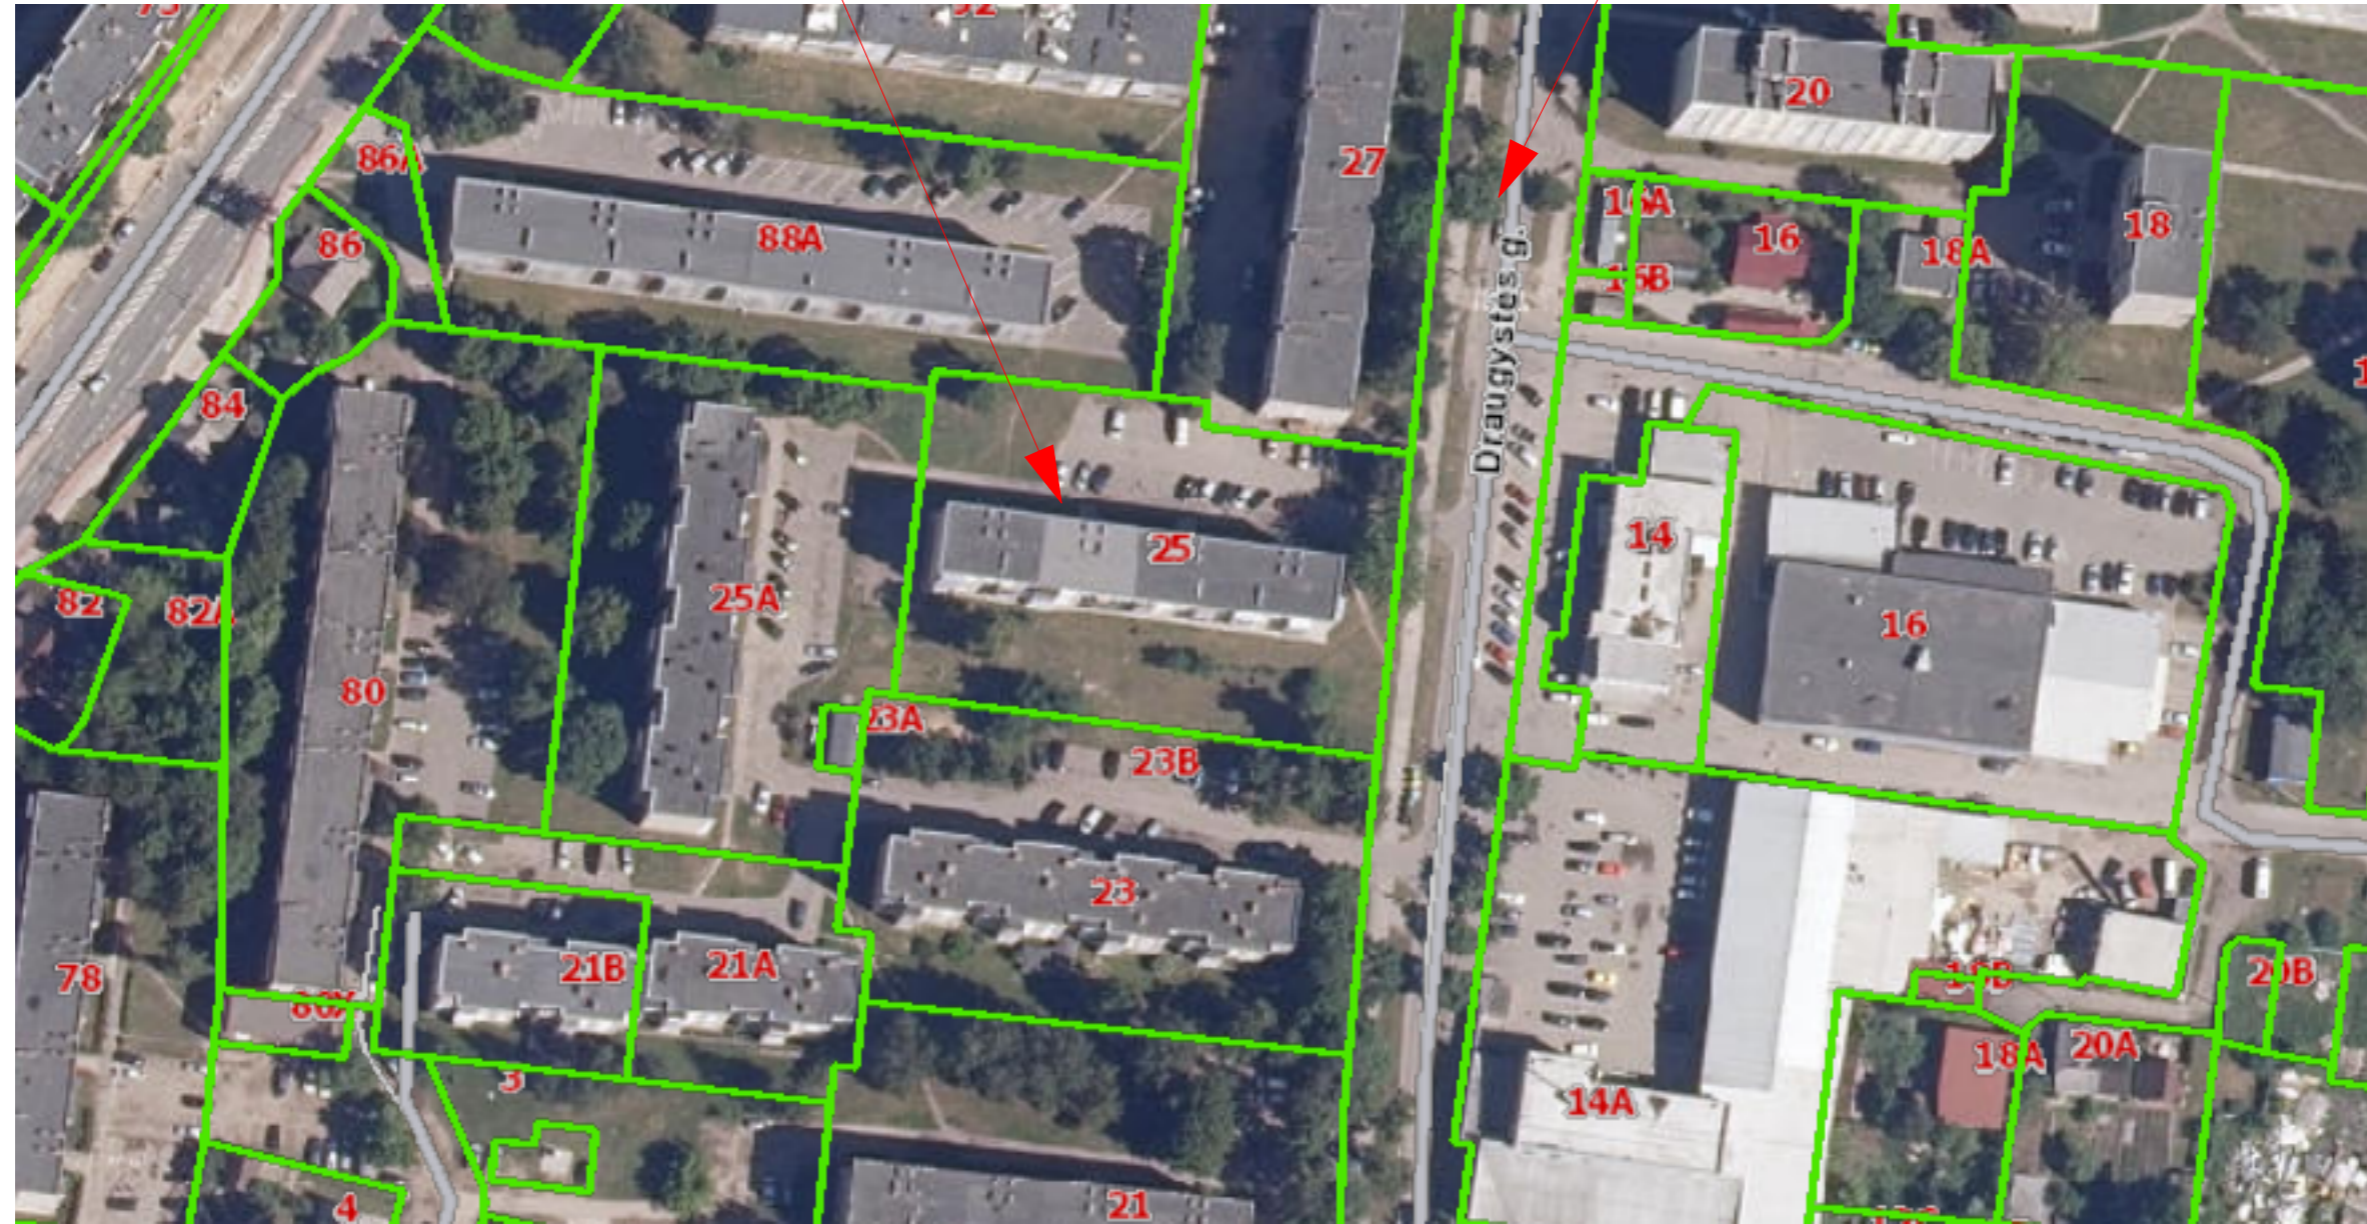


0	2022	STATYBOS LEIDIMUI GAUTI		
LAIDA	IŠLEIDIMO DATA	LAIDOS STATUSAS IR IŠLEIDIMO PRIEŽASTIS (JEI TAIKOMA)		
Ind. veiklos paž. Nr.	MINDAUGAS VELEPOLSKAS TEL. 8 686 93913			STATINIO PROJEKTO PAVADINIMAS Automobilių stovėjimo aikštelės Draugystės g. 25, Marijampolėje supaprastintas rekonstrukcijos projektas
051672				
19149	PV	M. Velepolskas		2022
LT	UŽSAKOVAS, STATYTOJAS DNSB "Draugystė"	DOKUMENTO ŽYMUO 2201-01-PP-B-1		LAPAS 1
				LAPŲ 1








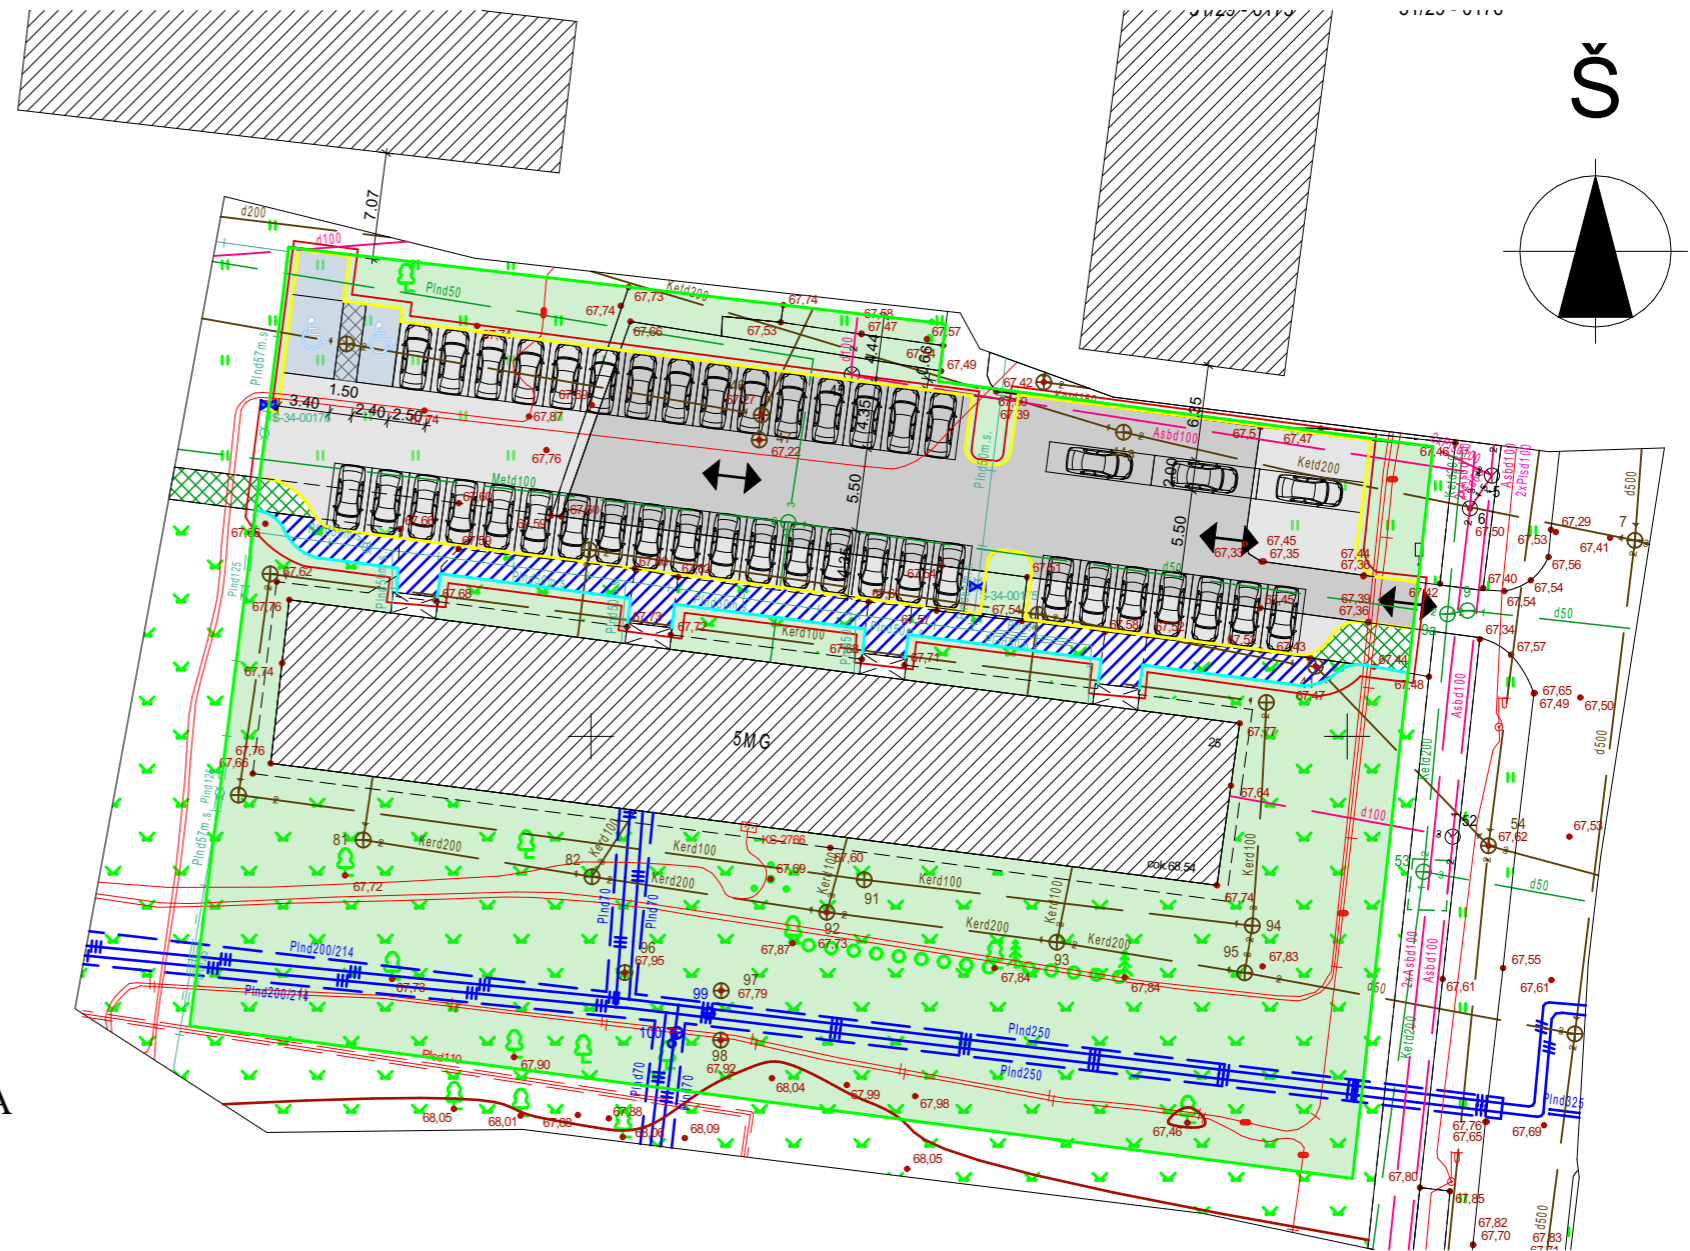







SKLYPO TECHNINIAI RODIKLIAI:

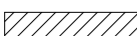SKLYPO PLOTAS - 3908 m²
 PROJEKTUOJAMŲ ASFALTO DANGŲ PLOTAS - 1029 m², tame tarpe:
 1. ESAMAS DANGŲ PLOTAS - 528 m²
 2. RENGIAMAS DANGŲ PLOTAS - 501 m²
 PROJEKTUOJAMO ŠALIGATVIO DANGOS PLOTAS - 158 m²
 PRIKLAUSOMI ŽELDYNAI - 50%
 AUTOMOBILIŲ STOVĖJIMO VIETOS - 44 VNT.

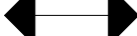SKLYPO PLANAS M1:500




ŽYMĖJIMAS:


-  ESAMA ASFALTBETONIO DANGA
-  PROJEKTUOJAMA AIKŠTELĖS ASFALTBETONIO DANGA
-  NAUJAI RENGIAMA BETONO PLYTELIŲ DANGA
-  ŠALIGATVIO (ASFALTO) DANGA
-  ESAMI GYVENAMIEJI NAMAI
-  SKLYPO RIBOS
-  ĮVAŽIAVIMAS/IŠVAŽIAVIMAS
-  PROJEKTUOJAMA STOVĖJIMO AIKŠTELĖ
-  ŽMONIŲ SU NEGALIA STOVĖJIMO VIETA (A IR B TIPO)
-  SAUGOMI MEDŽIAI
-  KERTAMI MEDŽIAI
-  PROJEKTUOJAMAS KELIO BORTAS
-  PROJEKTUOJAMAS VEJOS BORTAS
-  VEJA
-  AUTOMOBILIŲ STOVĖJIMO VIETA


0	2022	STATYBOS LEIDIMUI GAUTI		
LAIDA	IŠLEIDIMO DATA	LAIDOS STATUSAS IR IŠLEIDIMO PRIEŽASTIS (JEI TAIKOMA)		
Ind. veiklos paž. Nr.	MINDAUGAS VELEPOLSKAS TEL. 8 686 93913	STATINIO PROJEKTO PAVADINIMAS Automobilių stovėjimo aikštelės Draugystės g. 25, Marijampolėje supaprastintas rekonstrukcijos projektas		
051672				DOKUMENTO PAVADINIMAS SKLYPO PLANAS M 1:500
19149	PV	M. Velepolskas		2022
LAIDA				
				0
LT	UŽSAKOVAS STATYTOJAS DNSB "Draugystė"	DOKUMENTO ŽYMIO 2201-01-PP-B-2		LAPAS 1
				LAPŲ 1

**SKLYPO SUTVARKYMO PLANAS
M1:500**

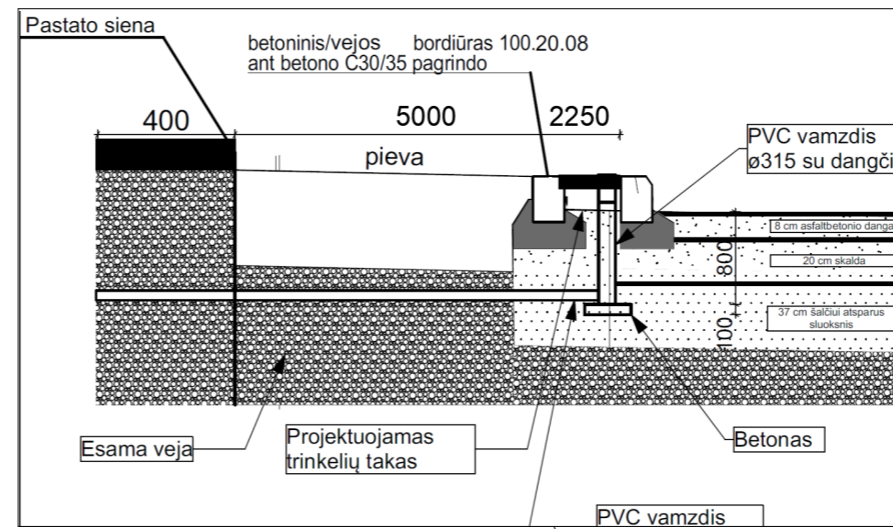

ŽYMĖJIMAS:

-  ESAMA ASFALTBETONIO DANGA
-  PROJEKTUOJAMA AIKŠTELĖS ASFALTBETONIO DANGA
-  NAUJAI RENGIAMA BETONO PLYTELIŲ DANGA
-  ŠALIGATVIO (ASFALTO) DANGA
-  ESAMI GYVENAMIEJI NAMAI
-  SKLYPO RIBOS
-  ĮVAŽIAVIMAS/IŠVAŽIAVIMAS
-  PROJEKTUOJAMA STOVĖJIMO AIKŠTELĖ
-  ŽMONIŲ SU NEGALIA STOVĖJIMO VIETA (A IR B TIPO)
-  SAUGOMI MEDŽIAI
-  KERTAMI MEDŽIAI
-  PROJEKTUOJAMAS KELIO BORTAS
-  PROJEKTUOJAMAS VEJOS BORTAS
-  VEJA
-  AUTOMOBILIŲ STOVĖJIMO VIETA
-  PJŪVIS

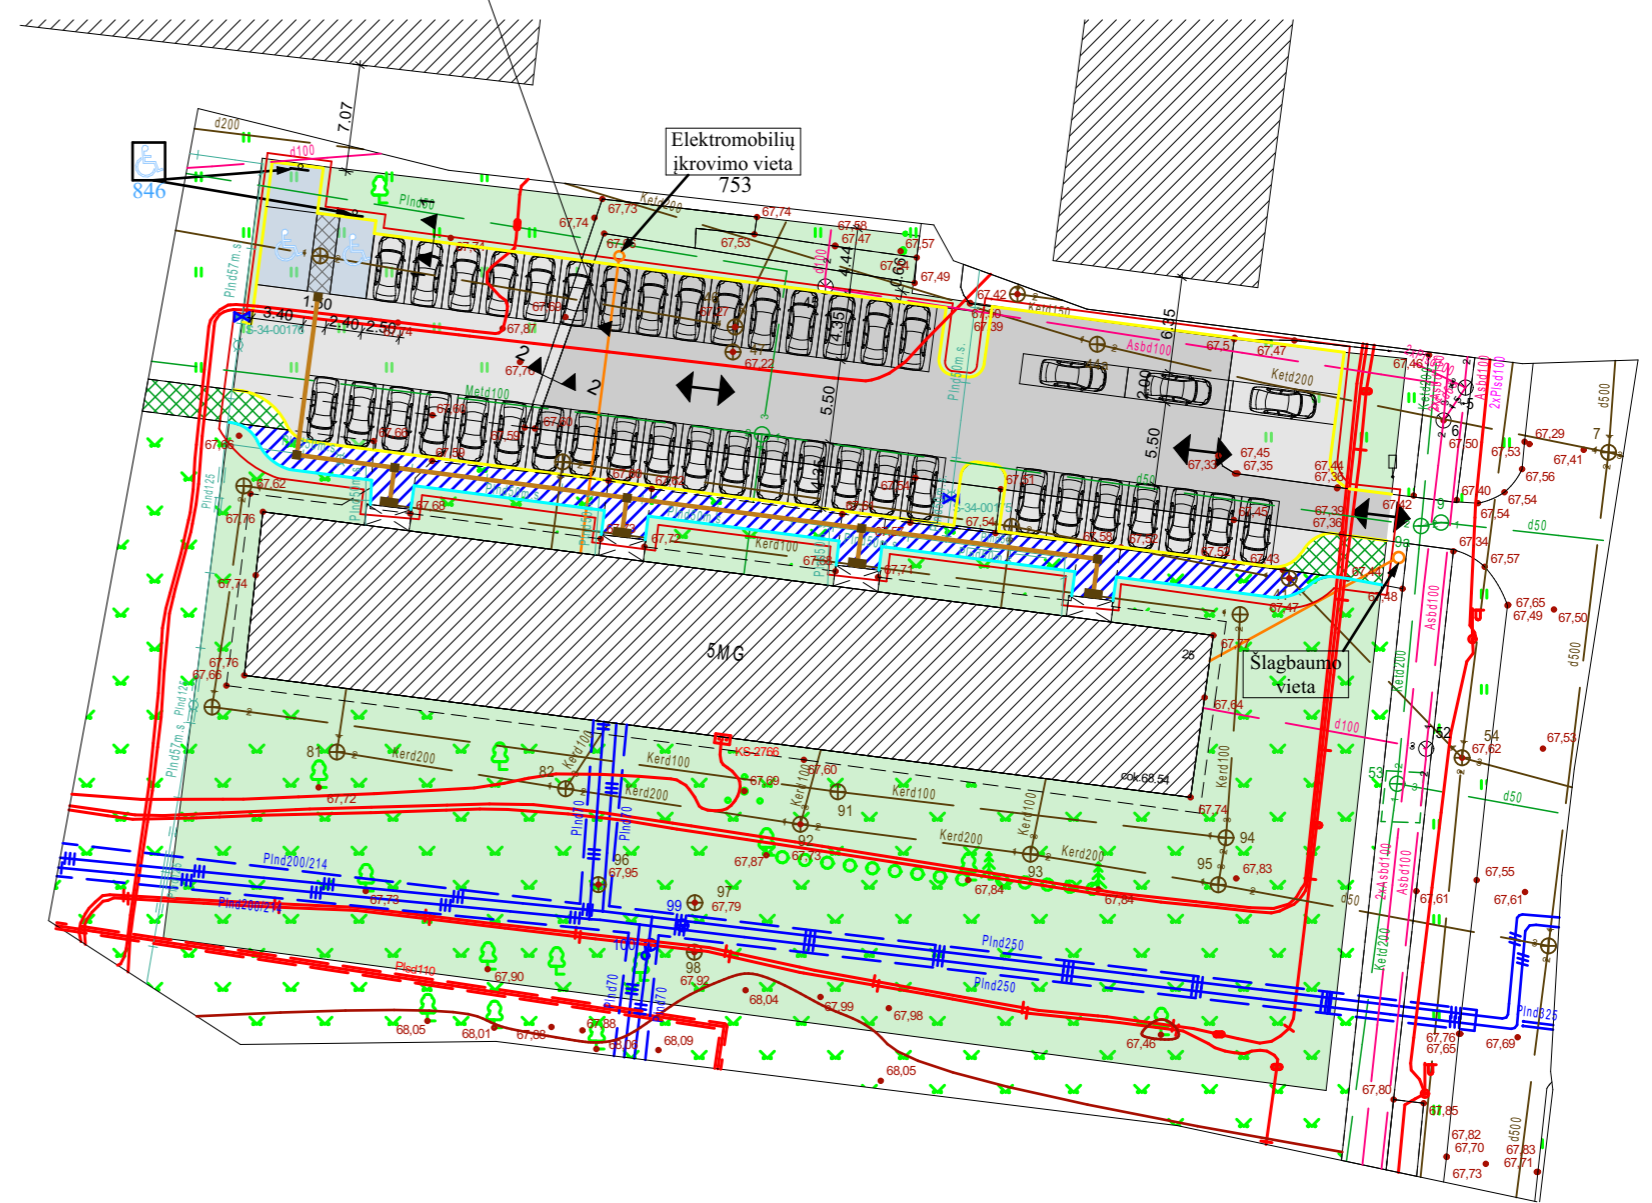

0	2022	STATYBOS LEIDIMUI GAUTI		
Laida	Išleidimo data	Laidos statusas ir išleidimo priežastis (jei taikoma)		
Ind. veiklos paž. Nr.	MINDAUGAS VELEPOLSKAS TEL. 8 686 93913		STATINIO PROJEKTO PAVADINIMAS Automobilių stovėjimo aikštelės Draugystės g. 25, Marijampolėje supaprastintas rekonstrukcijos projektas	
051672				
19149	PV	M. Velepolskas	2022	DOKUMENTO PAVADINIMAS SKLYPO SUTVARKYMO PLANAS M 1:500
				Laida
				0
LT	UŽSAKOVAS STATYTOJAS DNSB "Draugystė"		DOKUMENTO ŽYMIO 2201-01-PP-B-4	
			LAPAS	LAPŲ
			1	1