


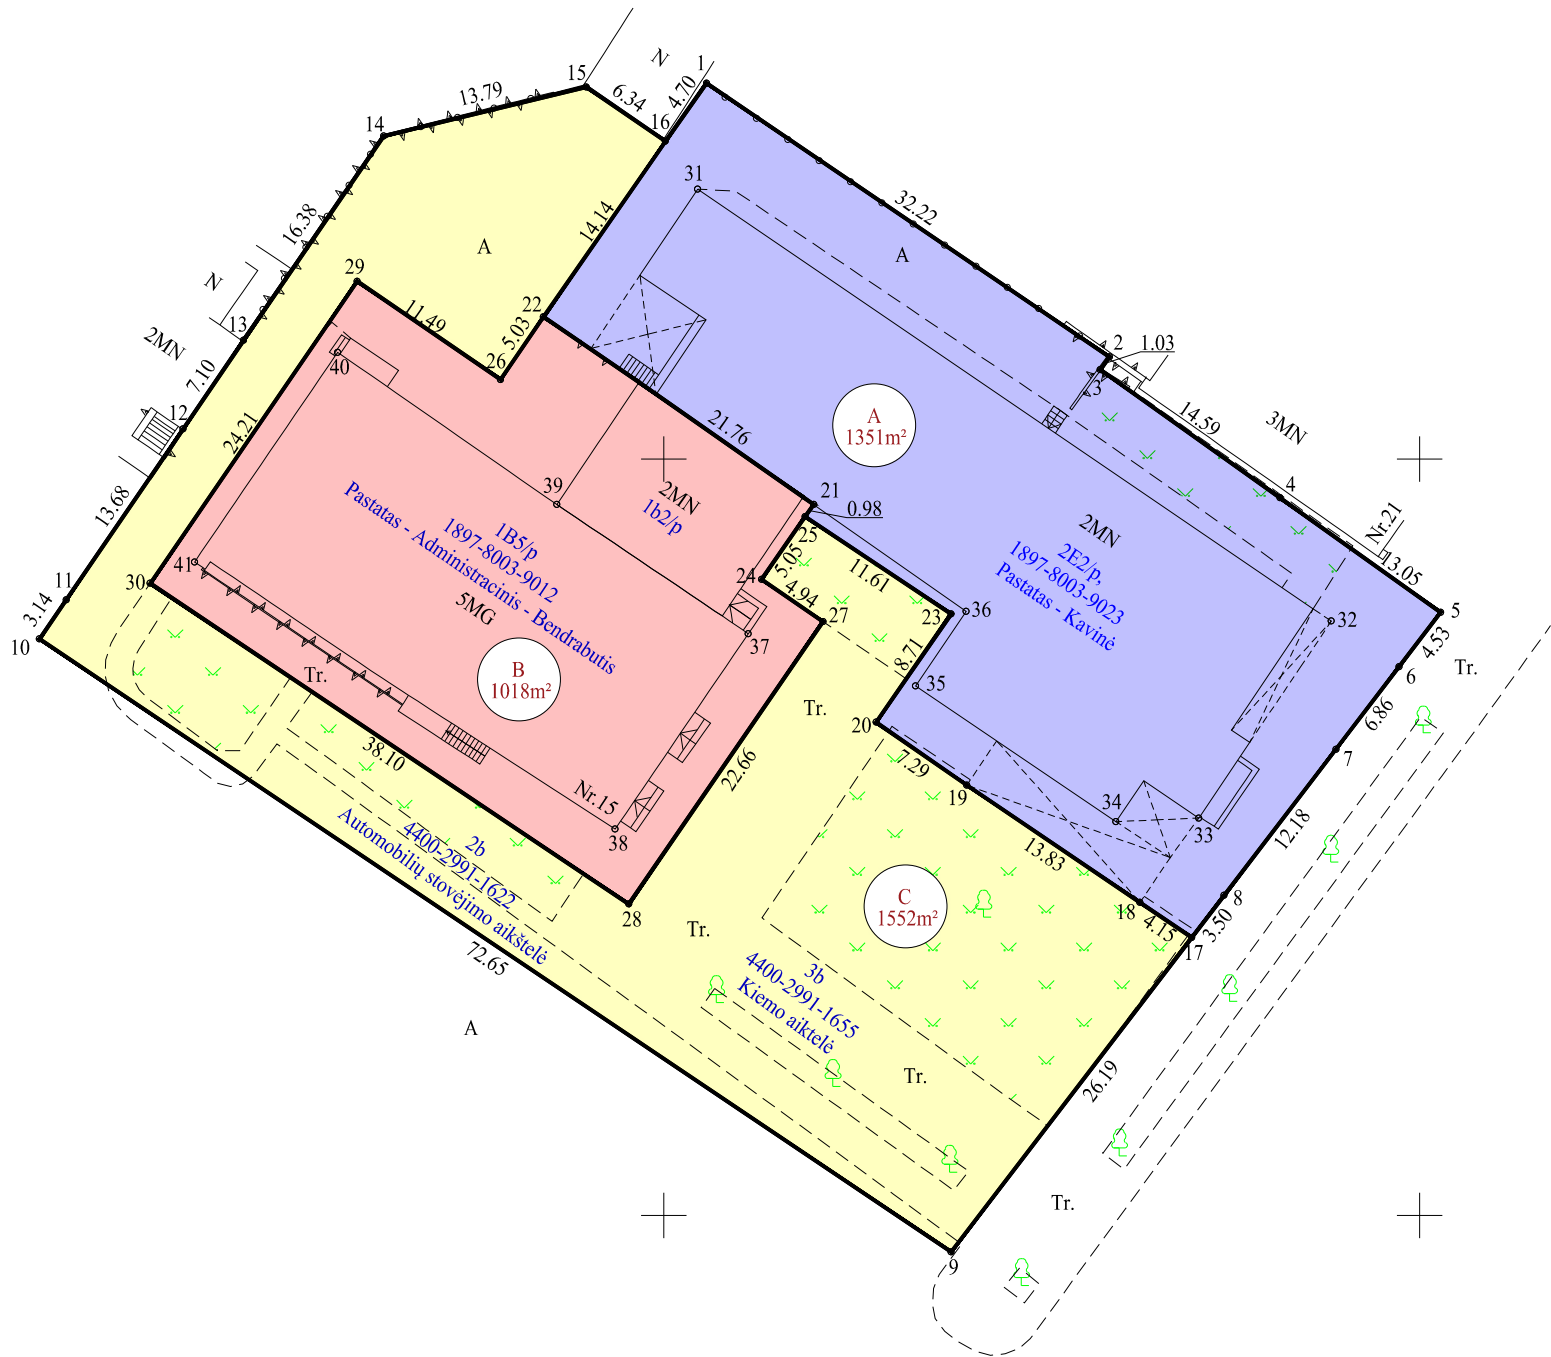

ŽEMĖS SKLYPO DALIŲ PLANAS M 1:500

Žemės sklypo plotas 3921 m²



458000
6047350

Kadastro vietovės pavadinimas:	Marijampolės									
Žemės sklypo kadastro numeris:	kodas			blokas				sklypas		
	1	8	0	1	0	0	0	8	0	0

Savivaldybė	Marijampolės
Seniūnija	Marijampolės
Gyvenamoji vietovė	Marijampolės
Gatvė, namo Nr.	Kauno g. 15

Gretimybė	Gretimo žemės sklypo kadastro Nr.	Pastabos
1–5	1801/0008:0023	
5–9	1801/7001:0129	
9–10		VŽF
10–11	1801/0008:0069	
11–1	1801/0008:0070	


Statinių unikalūs Nr.	Atskira žemės sklypo dalis		Bendro naudojimo plotas		Iš viso statiniui ekslotuoti reikalinga dalis, ha
	Dalies indeksas	Plotas, ha	Dalies indeksas	Plotas, ha	
1897–8003–9023	A	0,1351	C	0,0885	0,2236
1897–8003–9012	B	0,1018	C	0,0667	0,1685
Iš viso:		0,2369		0,1552	0,3921

MARIJAMPOLĖS SAVIVALDYBĖ a.k 111100960
(žemės sklypo savininko (esamo arba būsimąjo) vardas, pavardė) (parašas) (data)

NACIONALINĖ ŽEMĖS TARNYBA
(žemės sklypo savininko (esamo arba būsimąjo) vardas, pavardė) (parašas) (data)

UAB "Nišos matavimai"

Pareigos	Parašas	Vardas, pavardė	Data
Direktorius		Povilas Ražinskas	2026-10-09
Matininkas		Domantas Šlyteris	2026-10-09
Matininko kvalifikacijos pažymėjimo Nr.: 2M-M-2018			

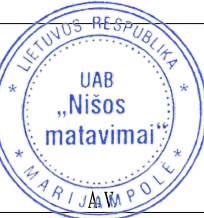

ŽEMĖS SKLYPO DALIŲ PLANAS M 1: 500

Žemės sklypo plotas 3921 m²

Žemės sklypo kadastro Nr.	kodas				blokas				sklypas			
	1	8	0	1	0	0	0	8	0	0	3	9

KOORDINAČIŲ ŽINIARAŠTIS

Koordinatinių sistemos: valstybinė LKS-94							
Taško Nr.	Kodas	X	Y	Taško Nr.	Kodas	X	Y
1	R	6047424.86	458052.83	40	NK	6047407.06	458028.43
2	R	6047406.76	458079.48	41	NK	6047393.20	458018.97
3	R	6047405.92	458078.88				
4	R	6047397.45	458090.76				
5	R	6047389.87	458101.38				
6	R	6047386.27	458098.63				
7	R	6047380.82	458094.46				
8	R	6047371.15	458087.06				
9	R	6047347.58	458069.01				
10	R	6047388.11	458008.72				
11	R	6047390.70	458010.49				
12	R	6047401.99	458018.22				
13	R	6047407.86	458022.21				
14	R	6047421.36	458031.49				
15	R	6047424.61	458044.89				
16	R	6047421.02	458050.12				
17	DK	6047368.37	458084.93				
18	DK	6047370.69	458081.49				
19	DK	6047378.45	458070.04				
20	DK	6047382.60	458064.05				
21	DK	6047397.00	458059.92				
22	DK	6047409.41	458042.05				
23	DK	6047389.76	458069.01				
24	DK	6047392.05	458056.47				
25	DK	6047396.20	458059.35				
26	DK	6047405.26	458039.21				
27	DK	6047389.25	458060.54				
28	DK	6047370.58	458047.69				
29	DK	6047411.76	458029.73				
30	DK	6047391.79	458016.04				
31	NK	6047417.85	458052.25				
32	NK	6047389.29	458094.15				
33	NK	6047376.27	458085.38				
34	NK	6047376.03	458079.90				
35	NK	6047385.01	458066.66				
36	NK	6047389.94	458070.00				
37	NK	6047388.46	458055.59				
38	NK	6047375.54	458046.79				
39	NK	6047397.00	458042.93				

SKLYPO CENTRO KOORDINATĖS	
Koordinatinių sistema	Koordinatės X/Y
Valstybinė LKS-1994	X=6047389 Y=458055

Žiniaraštį sudarė Domantas Šlyteris 2M-M-2018 2026.10.09

(parašas)
(vardas ir pavardė)
(kvalifikacijos pažymėjimo Nr.)
(data)