




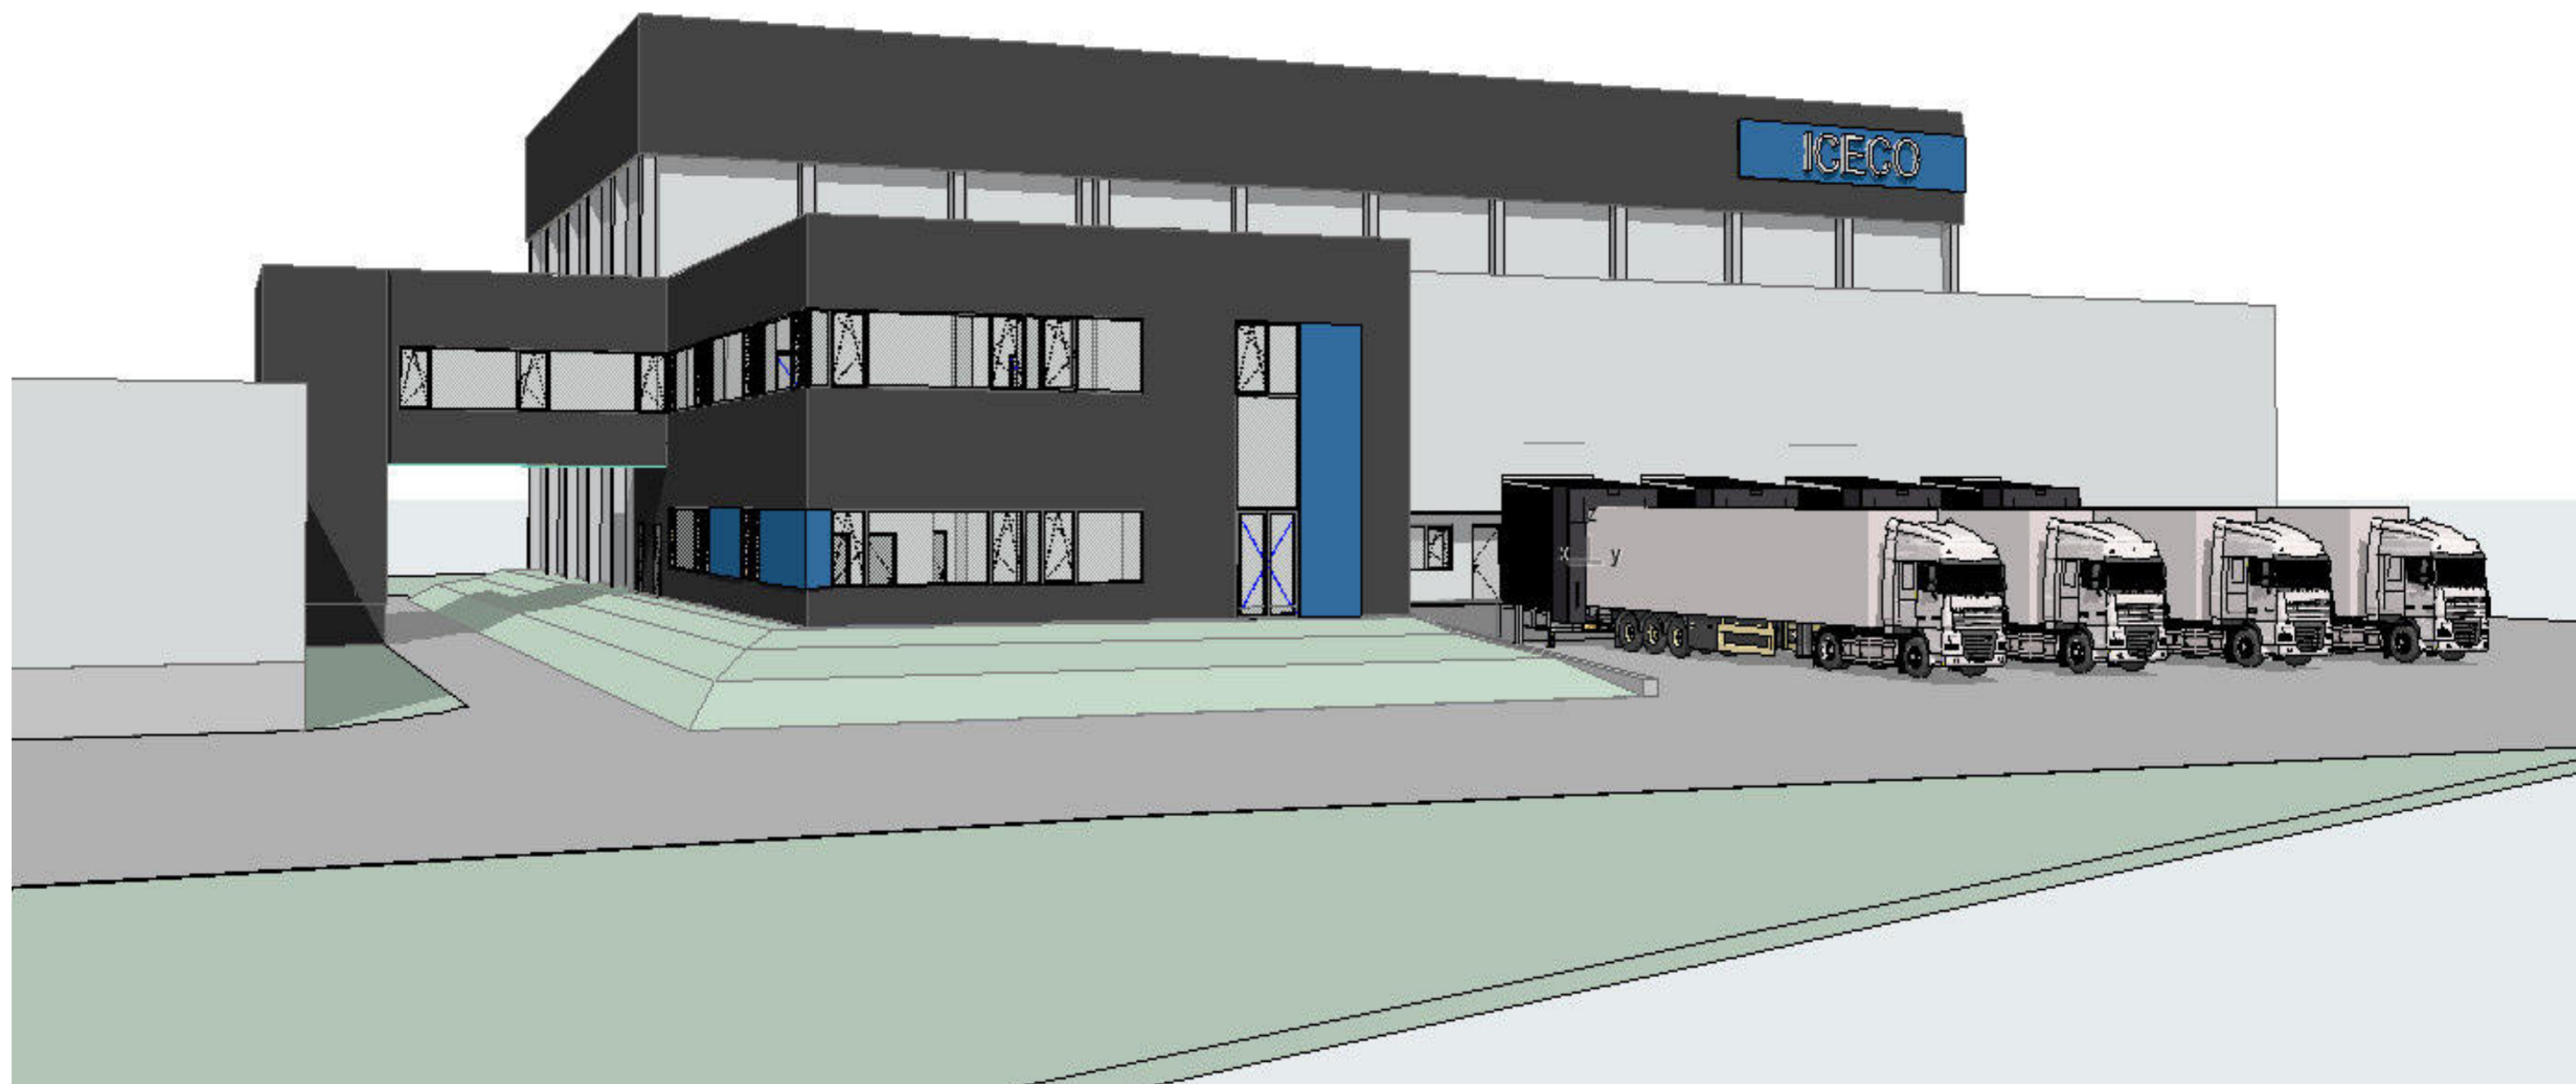



KCECO

© 2014 Gentry



0	2021-08	Projektiniai pasiūlymai		
LAIDA	DATA	LAIDOS STATUSAS, KEITIMO PRIEŽASTIS (JEI TAIKOMA)		
KVAL. PATV. DOK. NR.	bsp	UAB „Bendrieji statybų projektai“ Savanorių pr. 187, III a. LT-50177 Kaunas, Lietuva info@bspgroup.eu www.bspgroup.eu ISO 9001 ISO 14001 ISO 45001		STATINIO PROJEKTO PAVADINIMAS
				Sandėliavimo paskirties pastato Marijampolės sav., Liudvinavo sen., Liepynų k., Vasaros g.97, statybos projektas
18308	PV	Arūnas Černauskas	STATINIO NUMERIS IR PAVADINIMAS	
A2057	PDV	Laura Bagdžienė	01 - Šaldytuvas	
			DOKUMENTO PAVADINIMAS	LAIDA
			3D vaizdas	0
LT	STATYTOJAS (UŽSAKOVAS)		DOKUMENTO ŽYMUO	LAPAS
	UAB "ICECO Assets"		420-01-PP-SA.B.06	LAPŲ
			1	1

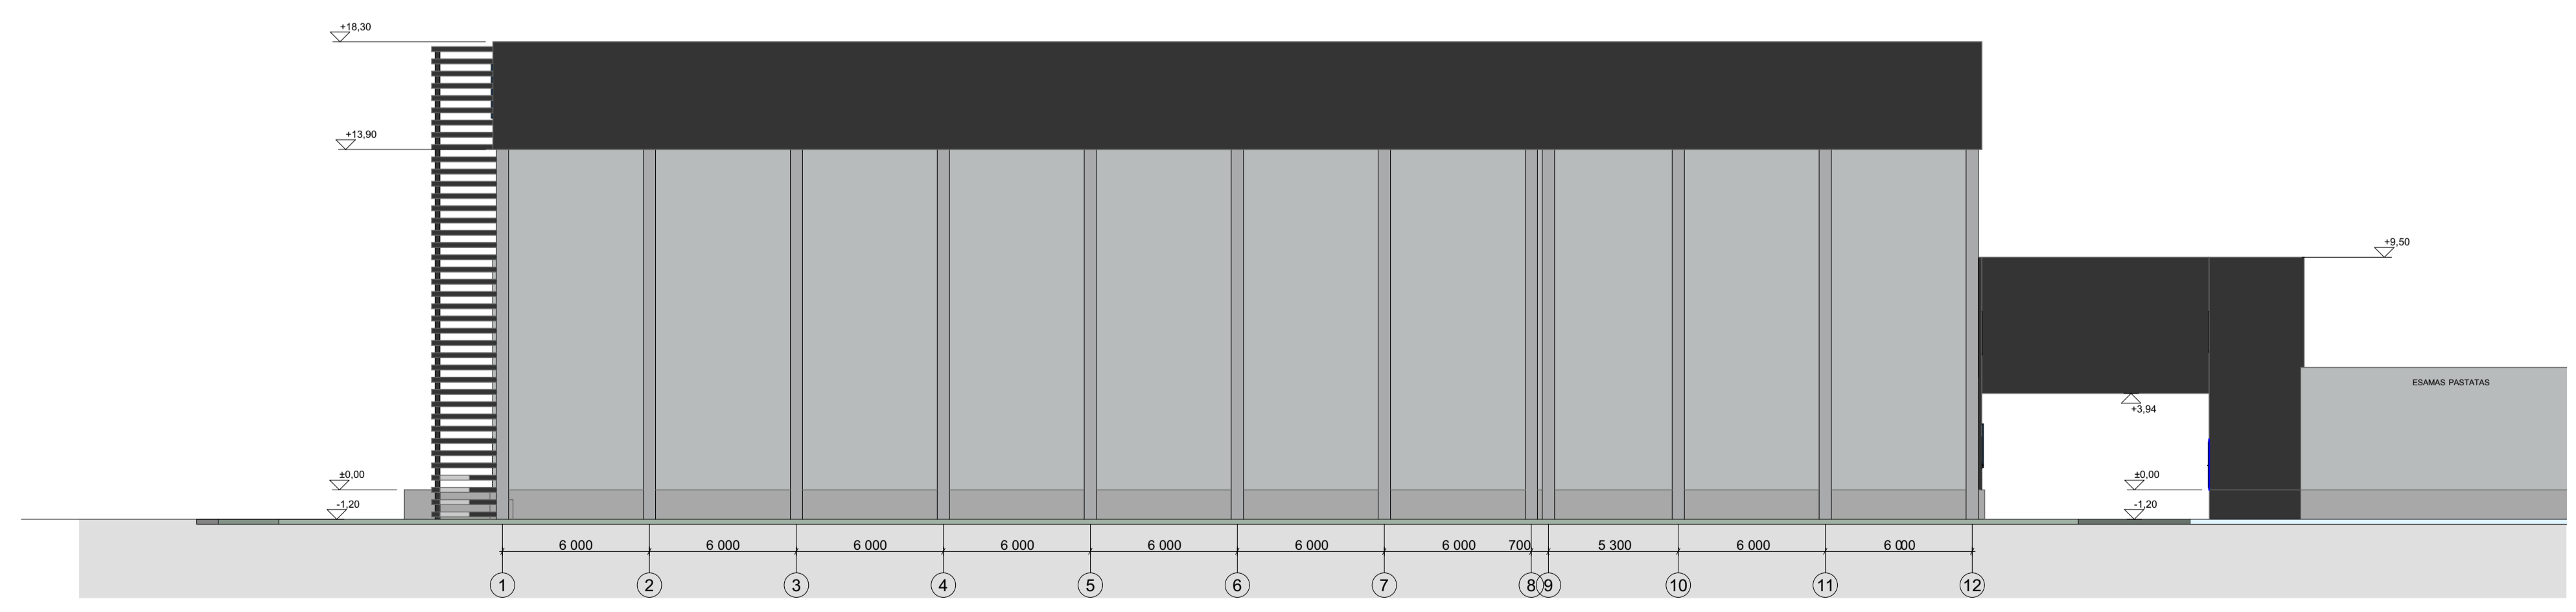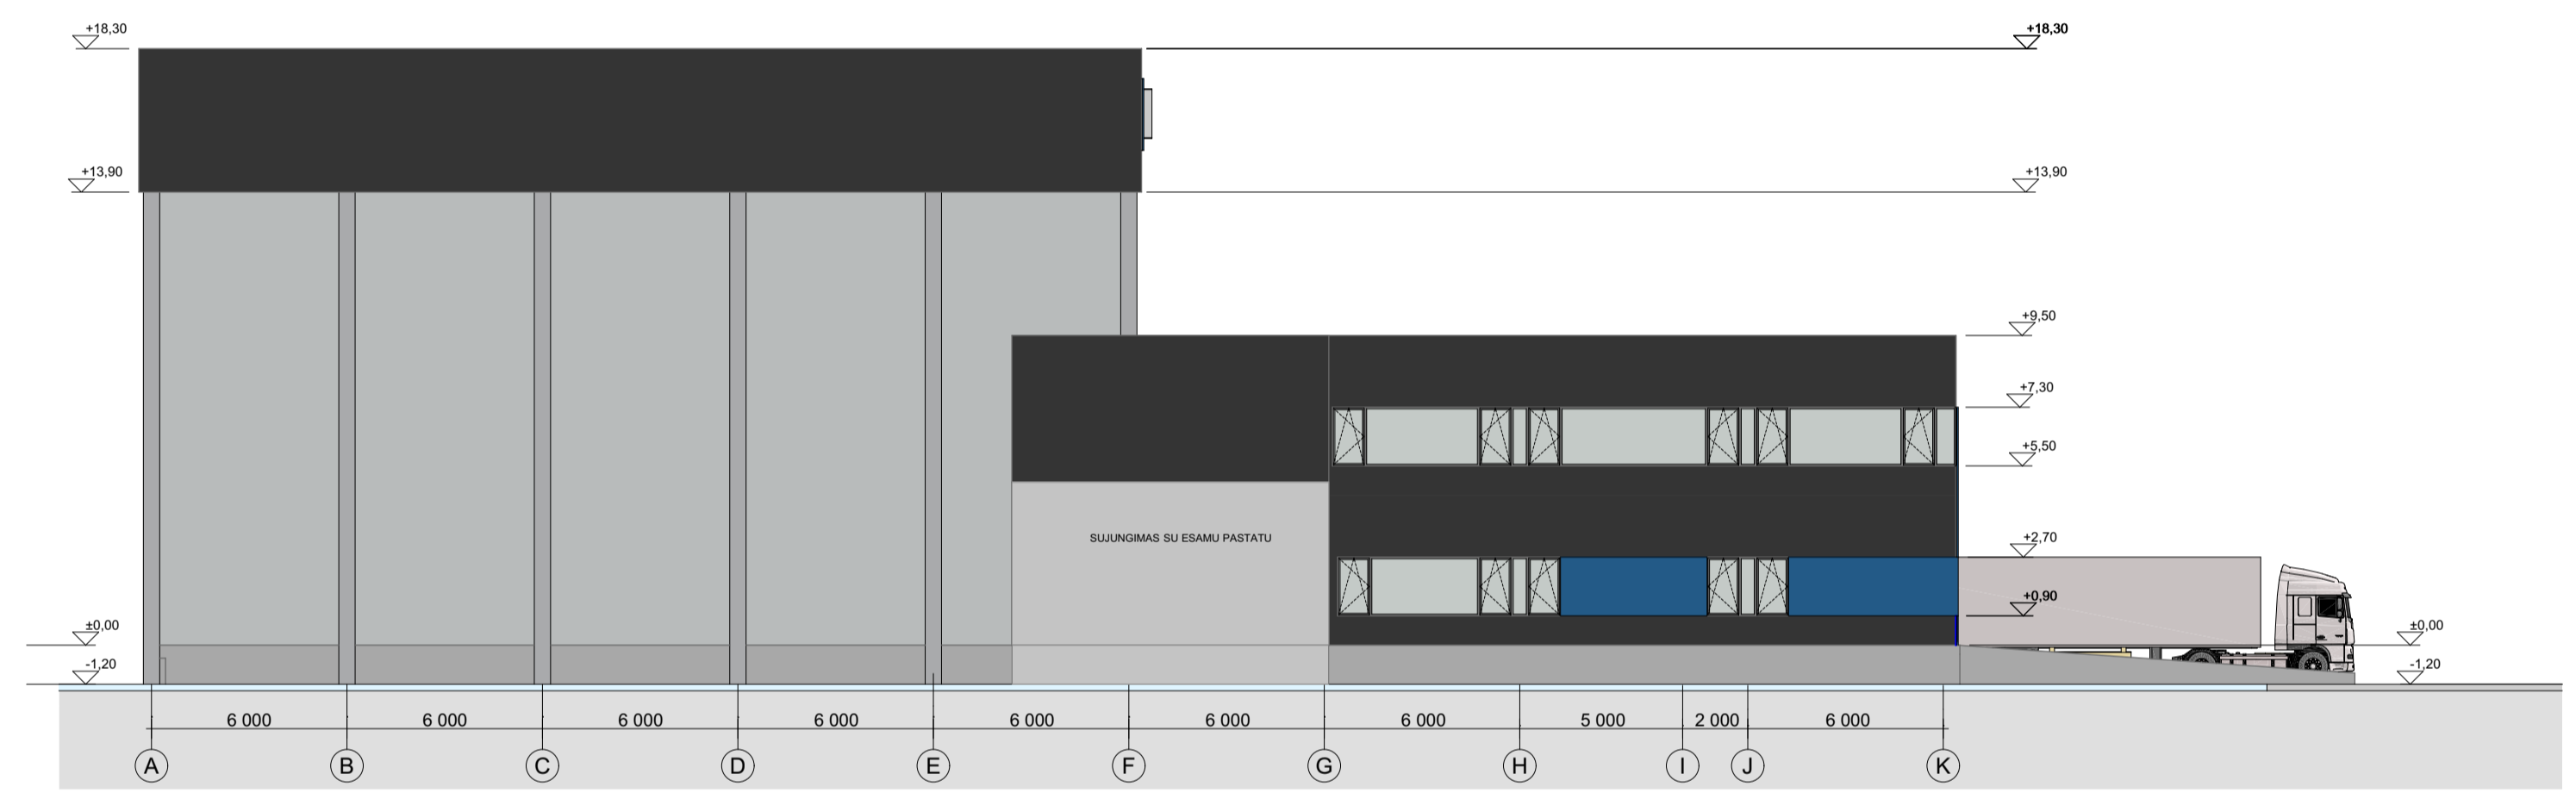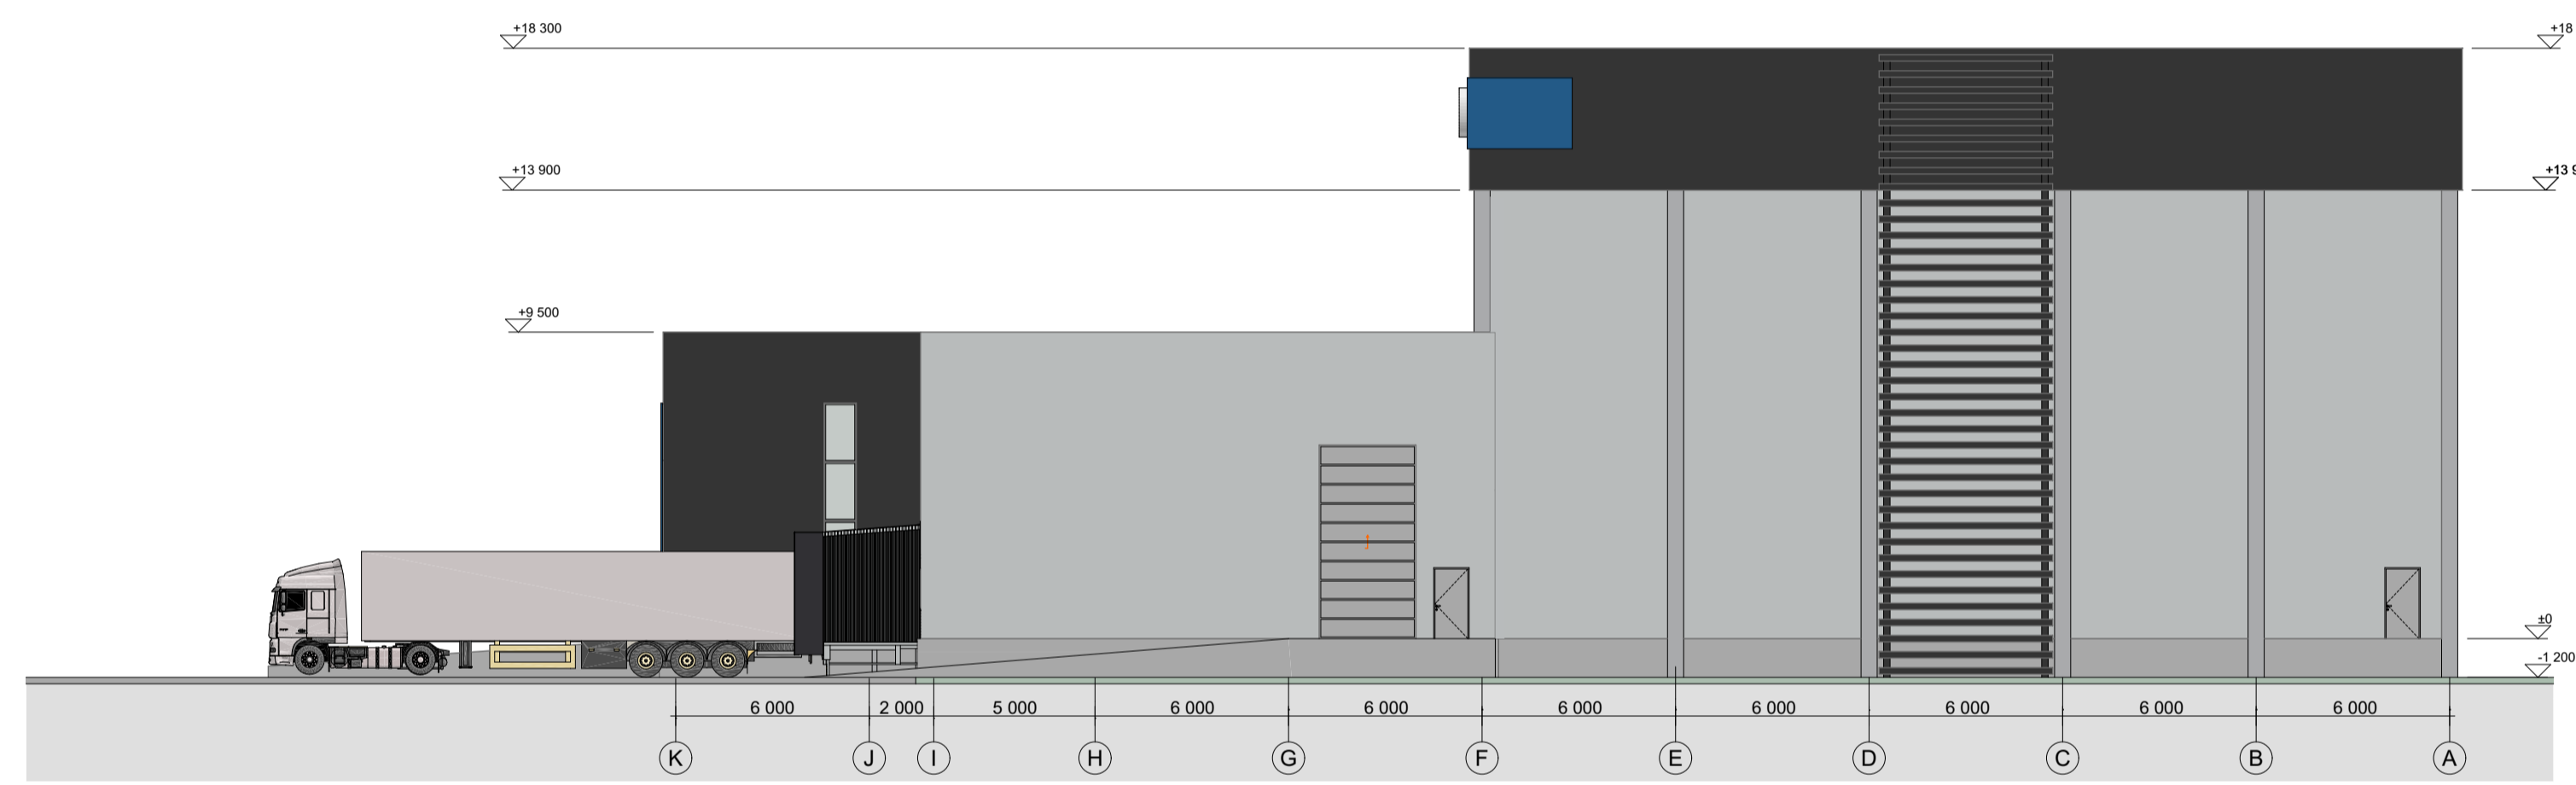

0	2021-08	Projektiniai pasiūlymai	
LAIDA	DATA	LAIDOS STATUSAS, KEITIMO PRIEŽASTIS (JEI TAIKOMA)	
KVAL. PATV. DOK. NR.	 UAB „Bendrijė“ statybos projektai Savarankiški pr. 187, III a. LT-50177 Kaunas, Lietuva info@bspgrupe.eu www.bspgrupe.eu ISO 9001 ISO 14001 ISO 45001	STATINIO PROJEKTO PAVADINIMAS	
18308		PV	Sandėliavimo pastatų pastatų Marijampolės sav., Liudvinavo sen., Lipynų k., Vasaros g.97, statybos projektas
A2057	PDV	Laura Bagdžienė	STATINIO NUMERIS IR PAVADINIMAS
			01 - Šaldytuvas
			DOKUMENTO PAVADINIMAS
			Fasadai A-K, K-A, 1-12, 12-1
			M 1:200
			DOKUMENTO ŽYMUO
			420-01-PP-SA-B.05
LT	STATYTOJAS (UŽSAKOVAS)		LAPAS
	UAB "ICECO Assets"		LAPŲ
			1 1