



SKLYPO TECHNINIAI RODIKLIAI:

SKLYPO PLOTAS - 4256 m²
PRIKLAUSOMI ŽELDYNAI - >30%
AUTOMOBILIŲ STOVĖJIMO VIETOS - 50 VNT.
AIKŠTELĖS PLOTAS - 1025 M². TAME TARPE:
1 ESAMAS - 587 M².
2 NAUJAI RENGIAMAS ASFALTAS- 438 M².
ŠALIGATVIO PLOTAS - 208 M². TAME TARPE:

ŽYMĖJIMAS:


- ESAMA ASFALTBETONIO DANGA
- PROJEKTUOJAMA AIKŠTELĖS ASFALTBETONIO DANGA
- NAUJAI RENGIAMAS ŠALIGATVIS ANT ESAMŲ PAGRINDŲ
- REMONTUOJAMOS AIKŠTELĖS
- ESAMAI GYVENAMIEJI NAMAI
- SKLYPO RIBOS
- ĮVAŽIAVIMAS/IŠVAŽIAVIMAS
- ŽMONIŲ SU NEGALIA STOVĖJIMO VIETA (A IR B TIPO)
- PROJEKTUOJAMAS KELIO BORTAS
- PROJEKTUOJAMAS VEJOS BORTAS
- SUŽEMINTAS BORTAS
- VEJA
- AUTOMOBILIŲ STOVĖJIMO VIETA

SKLYPO PLANAS M1:500

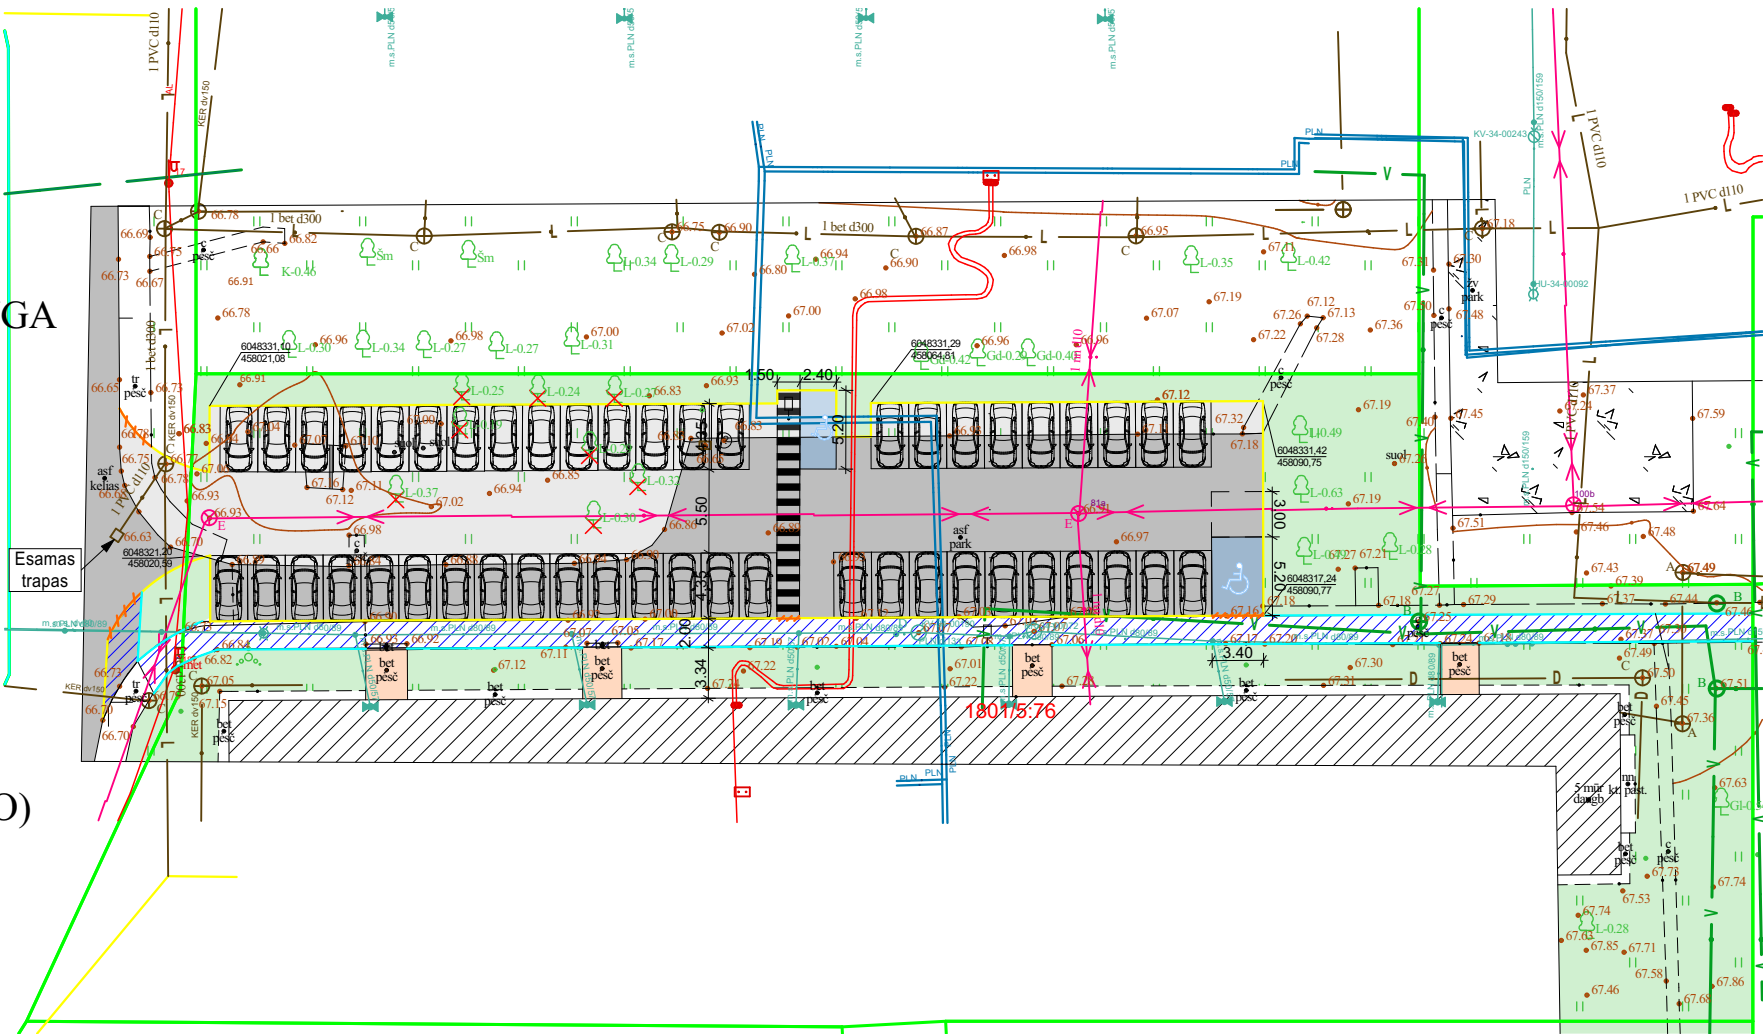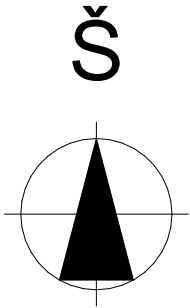

PASTABOS:

- Atstumai ir aukščiai duoti (m)
- Dangų formavimo aukščiai tikslinami vietoje statybos metu
- Po statybos darbų atstatyti pažeistą dangą ir veją
- Visi šuliniai, bei dujotiekio šulinėliai yra išsaugomi
- Pagrindų įrengimo vejoje gylis 0,65m
- Dujų įtaisus apsaugoti nuo užpylimo ir/ar pažeidimo. Dujotiekio įtaisų apsauginių šulinėlių viršus turi būti lygus su dangos paviršiumi

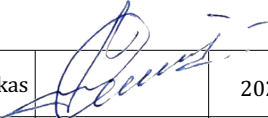0	2024	STATYBOS LEIDIMUI GAUTI						
LAIDA	IŠLEIDIMO DATA	LAIDOS STATUSASIR IŠLEIDIMO PRIEŽASTIS (JEI TAIKOMA)						
Ind. veiklos paž. Nr.	MINDAUGAS VELEPOLSKAS TEL. 8 686 93913				STATINIO PROJEKTO PAVADINIMAS			
051672					Automobilių stovėjimo aikštelės R. Juknevičiaus g. 48, Marijampolėje supaprastintas statybos projektas			
19149	PV	M. Velepolskas		2024	DOKUMENTO PAVADINIMAS SKLYPO PLANAS M 1:500		LAIDA	
							0	
LT	UŽSAKOVAS, STATYTOJAS. UAB "Sūduvos vandenys"				DOKUMENTO ŽYMUO 2415-01-PP-B-2		LAPAS 1	LAPŲ 1