



STATYTOJAS (UŽSAKOVAS)	Marijampolės „Žiburėlio“ mokykla – daugiafunkcinis centras			
PROJEKTO PAVADINIMAS	Marijampolės „Žiburėlio“ mokyklos – daugiafunkcinio centro vaikų žaidimų aikštelių projektavimo darbai, parengiant techninį darbo projektą be statybos leidimo gavimo			
STATINIO PROJEKTO PAVADINIMAS	Kitos paskirties inžinerinių statinių, R. Juknevičiaus g. 82, Marijampolėje, supaprastinto paprastojo remonto, statybos projektas			
STATINIŲ GRUPĖ	Kitos paskirties inžineriniai statiniai (12.)			
STATINIO ADRESAS	R. Juknevičiaus g. 82, Marijampolė			
STATINIO KATEGORIJA	Nesudėtingieji statiniai			
STATINIO PROJEKTO ETAPAS	Supaprastintas projektas			
STATINIO PROJEKTO NUMERIS	FIX-24-01-SPP			
STATINIO PROJEKTO DALIS	Projektiniai pasiūlymai			
BYLOS ŽYMUO	PP			
BYLOS LAIDOS	0			
ŽYMUO				
BYLOS IŠLEIDIMO METAİ	2024			
FIXMAN LT, UAB		Direktorė	Inga Liudvinavičienė	
	24904	Statinio projekto vadovas	Vilma Čekauskaitė	
	A624	Statinio projekto dalies vadovas	Laimanas Masilionis	

PROJEKTINIŲ PASIŪLYMŲ BYLOS DOKUMENTŲ SUDĖTIES ŽINIARAŠTIS

Dokumento žymuo	Lapų sk.	Laida	Dokumento pavadinimas	Pastabos
Tekstinė dalis				
FIX-24-01-SPP-PP-PSŽ	3	0	Projekto dokumentų sudėties žiniaraštis	
	1		Užduotis	
FIX-24-01-SPP-PP-AR	11	0	Aiškinamasis raštas	
Grafinė dalis				
FIX-24-01-SPP-SP-BR.0	1	0	Sklypo planas, M1:500	
FIX-24-01-SPP-SP-FF	1	0	Fotofiksacijų shema	
FIX-24-01-SPP-SP-BR.1	1	0	Bendros nuorodos	
FIX-24-01-SPP-SP-BR.2	1	0	Elementų išdėstymas aikštelėje Nr. 1 M1:200	
FIX-24-01-SPP-SP-BR.3	1	0	Elementų išdėstymas aikštelėje Nr. 2 M1:200	
FIX-24-01-SPP-SP-BR.4	1	0	Elementų išdėstymas aikštelėje Nr. 3 M1:200	
FIX-24-01-SPP-SP-BR.5	1	0	Elementų išdėstymas aikštelėje Nr. 4 M1:200	
FIX-24-01-SPP-SP-BR.6	1	0	Elementų išdėstymas aikštelėje Nr. 5 M1:200	
FIX-24-01-SPP-SP-BR.7	1	0	Elementų išdėstymas aikštelėje Nr. 6 M1:200	
FIX-24-01-SPP-SP-BR.8	1	0	Elementų išdėstymas aikštelėje Nr. 7 M1:200	
FIX-24-01-SPP-SP-BR.9	1	0	Elementų išdėstymas aikštelėje Nr. 8 M1:200	
FIX-24-01-SPP-SP-BR.10	1	0	Elementų išdėstymas aikštelėje suprojektuota poilsio erdvė M1:250	

Dokumento žymuo	Lapų sk.	Laida	Dokumento pavadinimas	Pastabos
FIX-24-01-SPP-SP-BR.11	1	0	Elementų išdėstymas aikštelėje suprojektuota specializuotų elementų erdvė M1:200	
FIX-24-01-SPP-SP-BR.12	1	0	Elementų išdėstymas aikštelėje suprojektuota sporto erdvė M1:250	
FIX-24-01-SPP-SP-BR.13	1	0	Dangų planas, projektuojamos žaidimų aikštelės specifikacija Nr. 1 M1:200	
FIX-24-01-SPP-SP-BR.14	1	0	Dangų planas, projektuojamos žaidimų aikštelės specifikacija Nr. 2 M1:200	
FIX-24-01-SPP-SP-BR.15	1	0	Dangų planas, projektuojamos žaidimų aikštelės specifikacija Nr. 3 M1:200	
FIX-24-01-SPP-SP-BR.16	1	0	Dangų planas, projektuojamos žaidimų aikštelės specifikacija Nr. 4 M1:200	
FIX-24-01-SPP-SP-BR.17	1	0	Dangų planas, projektuojamos žaidimų aikštelės specifikacija Nr. 5 M1:200	
FIX-24-01-SPP-SP-BR.18	1	0	Dangų planas, projektuojamos žaidimų aikštelės specifikacija Nr. 6 M1:200	
FIX-24-01-SPP-SP-BR.19	1	0	Dangų planas, projektuojamos žaidimų aikštelės specifikacija Nr. 7 M1:200	
FIX-24-01-SPP-SP-BR.20	1	0	Dangų planas, projektuojamos žaidimų aikštelės specifikacija Nr. 8 M1:200	
FIX-24-01-SPP-SP-BR.21	1	0	Dangų planas, projektuojamos žaidimų aikštelės specifikacija Nr. 9 M1:200	
FIX-24-01-SPP-SP-BR.22	1	0	Dangų planas, suprojektuota poilsio erdvė M1:250	
FIX-24-01-SPP-SP-BR.23	1	0	Dangų planas, suprojektuota specializuotų elementų erdvė M1:200	
FIX-24-01-SPP-SP-BR.24	1	0	Dangų planas, suprojektuota sporto erdvė M1:200	

Dokumento žymuo	Lapų sk.	Laida	Dokumento pavadinimas	Pastabos
FIX-24-01-SPP-SP-BR.25	1	0	Dangų planas, suprojektuota judėjimo erdvė M1:500	
FIX-24-01-SPP-SP-BR.26	1	0	Amortizuojančio dangos planas, specifikacija M1:500	
FIX-24-01-SPP-SP-BR.27	1	0	Apželdinimo planas, specifikacija Nr. 1 M1:250, M1:100	
FIX-24-01-SPP-SP-BR.28	1	0	Apželdinimo planas, specifikacija Nr. 2 M1:500	
FIX-24-01-SPP-SP-BR.29	1	0	Vizualizacijos	

PRITARTA

Marijampolės savivaldybės administracijos
Architektūros ir teritorijos planavimo skyrius

2024-07-04

PROJEKTINIŲ PASIŪLYMŲ RENGIMO UŽDUOTIS

2024 m. liepos 3 diena

(prašymo data)

KITOS PASKIRTIES INŽINERINIŲ STATINIŲ, R. JUKNEVIČIAUS G. 82, MARIJAMPOLĖJE,
SUPAPRASTINTO PAPRASTOJO REMONTO, STATYBOS PROJEKTAS

(projekto pavadinimas, (pagal STR 1.04.04:2017 Statinio projektavimas, projekto ekspertizė" 6.8 p. reikalavimus)

1. Informaciją apie sumanytą projektuoti statinį: PĖSČIŲJŲ TAKAI, VAIKŲ ŽAIDIMO AIKŠTELĖS;
NESUDĖTINIGIEJI STATINIAI. KITOS PASKIRTIES INŽINERINIAI STATINIAI (12)

(pavadinimas, statybos rūšis, statinio kategorija, statinio pagrindinė naudojimo paskirtis);

2. Žemės sklypo, statinio (techniniai ir paskirties) rodikliai: 1,3425 HA SKLYPAS, VISUOMENINĖS
PASKIRTIES TERITORIJOS, UN.NR.4400-1966-00700; TVARKOMAS SKLYPO PLOTAS APIE 0.6 HA, VAIKŲ
ŽAIDIMO AIKŠTELĖS, PĖSČIŲJŲ TAKAI

(sklypo užstatymo tankumas ir intensyvumas, pastato aukštų skaičius, jo aukštis nuo žemės paviršiaus metrais, bendras plotas ir kita)

3. Projektinių pasiūlymų paskirtis VISŲ PASKIRČIŲ NAUJAI STATOMI STATINIAI
STATYBA FINANSUOJAMA LIETUVOS RESPUBLIKOS VALSTYBĖS BIUDŽETO (ĮSKAITANT EUROPOS
SĄJUNGOS STRUKTŪRINIŲ FONDŲ IR KITOS TARPTAUTINĖS FINANSINĖS PARAMOS LĖŠAS) LĖŠOM
VALSTYBĖS VARDU PASISKOLINTOMIS ARBA VALSTYBĖS GARANTUOTŲ PASKOLŲ LĖŠOMIS,
VALSTYBĖS PINIGŲ FONDŲ LĖŠOMIS, SAVIVALDYBIŲ BIUDŽETŲ LĖŠOMIS

(pagal STR 1.04.04:2017 Statinio projektavimas, projekto ekspertizė" 4 priedo reikalavimus)

4. Projektinių pasiūlymų sudėtis AIŠKINAMASIS RAŠTAS, SKLYPO PLANO BRĖŽINIAI, VIZUALIZACIJOS

(pagal STR 1.04.04:2017 Statinio projektavimas, projekto ekspertizė" 13 priedo reikalavimus)

5. Statytojo pateikiami dokumentai ir duomenys PROJEKTAVIMO UŽDUOTIS, VĮ REGISTRO
CENTRO IŠRAŠAS

6. Projektinių pasiūlymų vaizdinė informacija VIZUALIZACIJOS

(pagal STR 1.04.04:2017 Statinio projektavimas, projekto ekspertizė" 13 priedo reikalavimus)

7. Kiti

Statytojas (užsakovas) MARIJAMPOLĖS „ŽIBURĖLIO“ MOKYKLA- DAUGIAFUNKCINIS CENTRAS,
DIREKTORĖ RIMA KUKALIENĖ

(fizinis ar juridinis asmuo)

(parašas)

UAB „FIXMAN LT“, VILMA ČEKAUSKAITĖ

Projektinių pasiūlymų rengėjas

(projektavimo organizacija, projekto vadovas)

(parašas)

AIŠKINAMASIS RAŠTAS**1. Bendroji informacija**

Projektiniai pasiūlymai "Kitos paskirties inžinerinių statinių, R. Juknevičiaus g. 82, Marijampolėje, supaprastinto paprastojo remonto, statybos projektas" yra parengti vadovaujantis patvirtinta projektine užduotimi, galiojančiais privalomais teisės aktais, reglamentais.

Statinio vieta	Sklypas Marijampolės "Žiburėlio" mokyklos – daugiafunkcio centro teritorijoje, adresu R. Juknevičiaus g. 82, Marijampolė
Statinio paskirtis	Kitos paskirties inžineriniai statiniai
Statybos rūšis	Paprastasis remontas, nauja statyba
Žemės naudojimo būdas	Visuomeninės paskirties teritorijos
Statinio kategorija	I,II grupės nesudėtingi statiniai

Vadovaujantis LR Statybos įstatymo 6 straipsnio 4 punktu ir statybos techninio reglamento STR 1.04.04:2017 „Statinio projektavimas, projekto ekspertizė“ 1 priedo reikalavimais patvirtiname, kad projekto sprendiniai nepažeidžia valstybės, visuomenės ir trečiųjų asmenų interesų.

2. Statytojas (Užsakovas)

Marijampolės „Žiburėlio“ mokykla-daugiafunkcis centras, įm.k. 190450418, R. Juknevičiaus g. 82, LT-68192 Marijampolė, Tel. +37063737339, el.p. ziburelismdc@gmail.com.

3. Projektuotojas

FIXMAN LT, UAB Senasis Ukmergės kelias 4, Užubalių km., Avižienių sen., Vilniaus r. sav., LT-14302, info@fixman.lt, tel. +37061619461, Statinio projekto vadovė – Vilma Čekauskaitė

4. Dokumentai, kuriais vadovaujantis buvo parengtas projektas

Dokumento indeksas	Pavadinimas
Įstatymai	
	Lietuvos Respublikos statybos įstatymas
	Lietuvos Respublikos žemės įstatymas
	Lietuvos Respublikos geodezijos ir kartografijos įstatymas
	Lietuvos Respublikos teritorijų planavimo ir statybos valstybinės priežiūros įstatymas
	Lietuvos Respublikos aplinkos apsaugos įstatymas
	Lietuvos Respublikos želdynų įstatymas
	Lietuvos respublikos Specialiųjų žemės naudojimo sąlygų įstatymas
	Lietuvos Respublikos geodezijos ir kartografijos įstatymas
Statybos techniniai reglamentai	
STR 1.05.01:2017	Statybą leidžiantys dokumentai. Statybos užbaigimas. Statybos stabdymas. Savavališkos statybos padarinių šalinimas. Pagal neteisėtai išduotą statybą leidžiantį dokumentą padarinių šalinimas
STR 1.01.03:2017	Statinių klasifikavimas
STR 1.04.04:2017	Statinio projektavimas, projekto ekspertizė
STR 1.01.08:2002	Statinio statybos rūšis
STR 1.02.01:2017	Statybos dalyvių atestavimo ir teisės pripažinimo tvarkos aprašas
STR 1.06.01:2016	Statybos darbai. Statinio statybos priežiūra
STR 1.03.01:2016	Statybiniai tyrimai. Statinio avarija
STR 1.12.06:2002	Statinio naudojimo paskirtis ir gyvavimo trukmė
STR 2.01.01(1):2005	Esminis statinio reikalavimas. Mechaninis atsparumas ir pastovumas
STR 2.01.01(2):1999	Esminiai statinio reikalavimai. Gaisrinė sauga

AIŠKINAMASIS RAŠTAS

PROJEKTUOTOJAS:

FIXMAN LT, UAB

Adresas: Senasis Ukmergės kel. 4, Užubaliai, Vilniaus r.



+370 61619461

info@fixman.lt

FIX-24-01-SPP-PP-AR

STR 2.01.01(3):1999	Esminiai statinio reikalavimai. Higiena, sveikata, aplinkos apsauga
STR 2.01.01(4):2008	Esminis statinio reikalavimas. Naudojimo sauga
STR 2.01.01(5):2008	Esminis statinio reikalavimas. Apsauga nuo triukšmo
STR 2.06.04:2014	Gatvės ir vietinės reikšmės keliai. Bendrieji reikalavimai
STR 2.03.01:2019	Statinių prieinamumas
STR 1.01.02:2016	Normatyviniai statybos techniniai dokumentai
Įrengimo taisyklės	
ĮT TRINKELĖS 14	Automobilių kelių dangos konstrukcijos iš trinkelų ir plokščių įrengimo taisyklės
Dokumento indeksas	Pavadinimas
	Pėsčiųjų perėjimo per kelius ir gatves organizavimo taisyklės
Metodiniai nurodymai	
MN TRINKELĖS 14	Automobilių kelių dangos konstrukcijos iš trinkelų ir plokščių įrengimo metodiniai nurodymai
Rekomendacijos	
R IGGT 15	Automobilių kelių inžinerinių geologinių ir geotechninių bei statinio tyrimų rekomendacijos
R PDTP 12	Pėsčiųjų ir dviračių takų projektavimo rekomendacijos
Statybos produktai	
Nr. 305/2011	Europos parlamento ir tarybos Reglamentas (ES) Nr.305/2011 ir susiję deleguoti reglamentai
STR 1.01.04:2015	Statybos produktų, neturinčių darnųjų techninių specifikacijų, eksploatacinių savybių pastovumo vertinimas, tikrinimas ir deklaravimas. Bandymų laboratorijų ir sertifikavimo įstaigų paskyrimas. Nacionaliniai techniniai įvertinimai ir techninio vertinimo įstaiga paskyrimas ir paskelbimas
	Reglamentuojamų statybos produktų sąrašas
Kiti dokumentai	

	Darbuotojų saugos ir sveikatos reikalavimai tvarkant krovinius rankomis
DT 5-00	Saugos ir sveikatos taisyklės statyboje
HN 131:2015	„Vaikų žaidimų aikštelės ir patalpos. Bendrieji sveikatos saugos reikalavimai“
	Saugotinių medžių ir krūmų kirtimo, persodinimo ar kitokio pašalinimo atvejų, šių darbų vykdymo ir leidimų šiems darbams išdavimo, medžių ir krūmų vertės atlyginimo tvarkos aprašas
	Statybinių atliekų tvarkymo taisyklės
	Specialiųjų poreikių turinčių žmonių susisiekties gerinimo Lietuvos Respublikoje gerosios praktikos vadovas
GKTR 2.01.01:1999	LR teritorijoje statomų požeminių tinklų ir komunikacijų geodezinių nuotraukų atlikimo tvarka
	Želdinių apsaugos, vykdant statybos darbus, taisyklės
	Saugos eksploatuojant elektros įrenginius taisyklės

Informaciją apie teisės aktus ir jų pakeitimus galima rasti Teisės aktų registre (TAR) internete adresu: <https://www.e-tar.lt/>

Taip pat galima naudoti ir kitus čia nepaminėtus lygiaverčius dokumentus, užtikrinančius tą pačią kokybę.

5. **Kompiuterinės programos, kuriomis parengtas projektas:**

Microsoft 365 programų paketas, DoPDF v7, DwgTrueView2020, AutoCad2010, Adobe Acrobat Reader DC.

6. **Statybos sklypo apibūdinimas**

Projektuojama teritorija yra Marijampolės „Žiburėlio“ mokyklos – daugiafunkcio centro teritorijoje, adresu R. Juknevičiaus g. 82, Marijampolė. Projektuojamos teritorijos sklypo kadastro numeris 70/28803. Teritorija yra apie 13425 m² ploto, šiaurės rytinėje Marijampolės miesto dalyje, Girulių seniūnaitijoje. Šiaurinėje ir vakarinėje pusėje ribojasi su Degučių ir Pašėsūpio parkais, rytinėje - su R. Juknevičiaus gatve.

Šiuo metu projektuojamoje teritorijoje esančios vaikų žaidimų aikštelės yra senos, neatitinkančios taikomų higienos normų bei saugumo standarto LST EN 11776:2018 reikalavimų, po daugeliu įrenginių nėra tinkamos amortizuojančios dangos, jos neatitinka centro vykdomų funkcijų, yra menkai pritaikytos specialiųjų poreikių turinčių

AIŠKINAMASIS RAŠTAS

asmenų poreikiams. Daugelyje vietų matomi kadaise įrengti betonuoti takai, kurie yra nesaugūs, yra nusidėvėję, danga suskilinėjusi. Aplink pastatą esančios trinkelės susidėvėjusios, nudilusios, betoniniai bortai suskilinėję. Taip pat, aplink pastatą nėra tinkamo apšvietimo, rudens – žiemos rytais bei vakarais trūksta apšvietimo prie įėjimų. Projekto eigoje būtina numatyti išmontuoti senus įrenginius bei dangas, suprojektuoti naujus vaikų žaidimų aikštelės įrenginius, bei tinkamas dangas, atitinkančias kritimo aukščio nuo įrenginio reikalavimus, taip pat pritaikyti vaikų žaidimų aikštelės įrenginius specialiųjų poreikių turinčių vaikų poreikiams, apgalvoti patekimus į žemiau pastato esančią teritoriją, suprojektuoti patekimą ne tik laiptais, bet ir pandusu, numatyti teritorijos apšvietimą ir visą teritorijos infrastruktūrą atitinkančią Higienos normose bei saugos standartuose pateiktus reikalavimus.



1 pav. Projektuojamos teritorijos situacijos schema Marijampolės mieste


7. Teritorijų planavimo dokumentai

Parengtas UAB Ketonas Žemės sklypų formavimo prie R.Juknevičiaus, K.Būgos, Kauno ir parko gatvių esamų pastatų, Pašėšupio parko bei R.Juknevičiaus gatvės išplėtimo detalusis planas, 2011-08-30.

Patvirtinti Marijampolės savivaldybės tarybos 2010 m. rugpjūčio 30 d. sprendimu Nr. 1-1338 „Dėl R. Juknevičiaus, K. Būgos, Kauno, Parko gatvių kvartalo Marijampolėje detaliojo plano patvirtinimo“ ir Marijampolės savivaldybės direktoriaus 2015 m. balandžio 17 d. įsakymu Nr. DV-516 „Dėl detaliojo plano koregavimo“

AIŠKINAMASIS RAŠTAS

Kitos paskirties inžinerinių statinių, R. Juknevičiaus g. 82, Marijampolėje, supaprastinto paprastojo remonto, statybos projektas

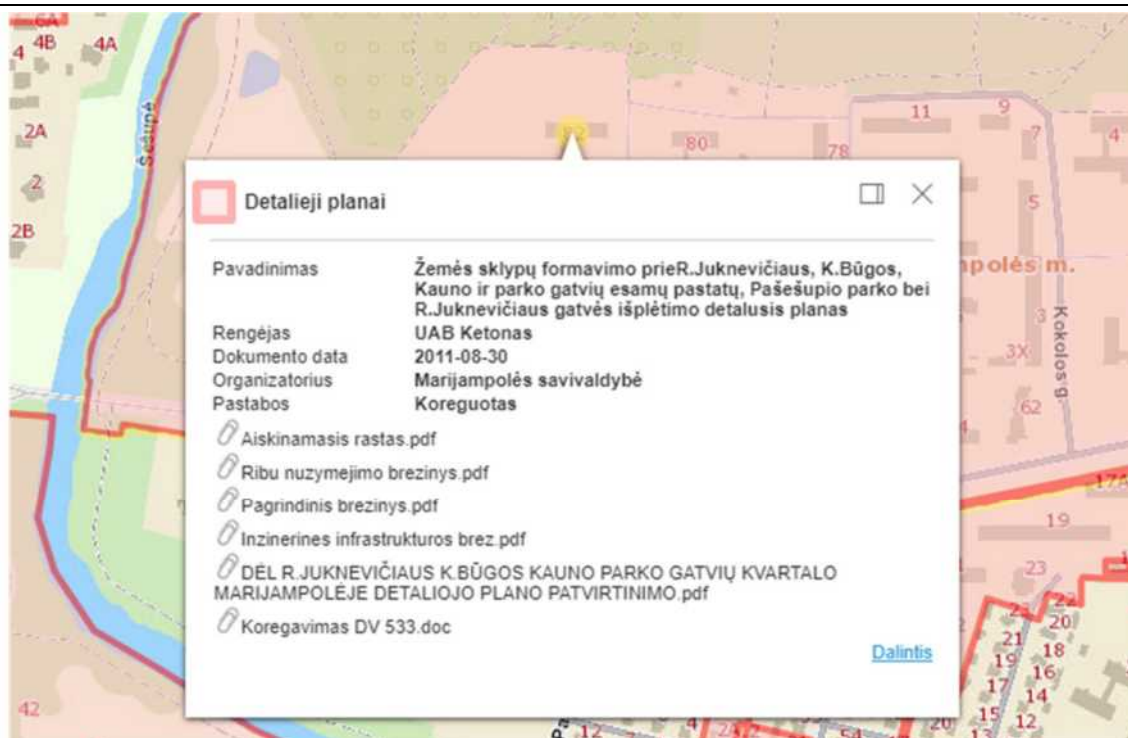

2 pav. Informacija dėl galiojančio sklypui Detaliojo plano
Fragmentas iš <https://www.regia.lt/map/marijampoles?lang=0>



3 pav. Ištrauka iš Detaliojo plano sprendinių Teritorijos tvarkymo ir naudojimo
rėžimo brėžinio

AIŠKINAMASIS RAŠTAS

PROJEKTUOTOJAS:

FIXMAN LT, UAB

Adresas: Senasis Ukmergės kel. 4, Užubaliai, Vilniaus r.

FIXMAN

+370 61619461

info@fixman.lt

FIX-24-01-SPP-PP-AR

Taikomi sklypui rodikliai:

Žemės sklypo pagrindinė tikslinė žemės naudojimo paskirtis – kitos paskirties žemė;
Žemės sklypui naudojamas V/V3 būdas (visuomeninės paskirties teritorija/mokslo ir mokymo, kultūros ir sporto, sveikatos apsaugos pastatų bei statinių);
Pastato aukštų skaičius – 2;
Leistinas žemės sklypo Užstatymo tankumas – esamas 0,1 (10 proc.);
Yra taikomos specialiosios naudojimo sąlygos, kurios Registrų centro pažymoje yra pateiktos.

Detaliojo plano sprendiniai nustatyti pagal miesto bendrąjį planą.

8. Hidrogeologinės ir geologinės sąlygos, klimato sąlygos

RSN 156-94 „Statybinė klimatologija“ Marijampolės miesto nurodytos tokios klimatinės sąlygos:

- Vidutinė metinė temperatūra 6,7°C
- vyraujantys stipriausių vėjų kryptys: šaltuoju metų sezonu – PV, V, P, PR; šiltuoju metų sezonu – V, PV, ŠV, P;
- vidutinis metinis vėjo greitis 3,4 m/s
- santykinis oro drėgnumas 81%

9. Projekto planiniai sprendiniai

Teritorijos sutvarkymo tikslas yra įrengti saugias vaikų žaidimų, sporto ir poilsio aikšteles, pritaikant jas specialių poreikių turintiems asmenims, sutvarkyti pėsčiųjų takus patogesniai patekimui į žaidimų ir laisvalaikio erdves, įrengti apšvietimą, sukuriant jaukią ir saugią aplinką daugiafunkcij centrą lankantiems asmenims.

Projektuojamos teritorijos plotas zonuojamas taip, kad sklandžiai sujungtų vaikų žaidimų, lauko treniruoklių, sporto aikštelę ir poilsio vietas, būtų tinkamas vaikų žaidimų aikštelės įrengimui, nepažeistų esamų komunikacijų, turėtų patogų ryšį su gretimybėmis. Ypatingas dėmesys skiriamas teritorijos ir įrenginių dizaino universalumui. Vaikų žaidimų aikštelėje numatoma įrengti įvairaus tipo įrenginius: sūpynes, karuseles, batutus bei įrenginius pritaikytus žmonėms su judėjimo negalia. Projektuojami įrenginiai yra kokybiški, naudotoją traukiantys patraukliu dizainu, įvairiomis pritaikymo galimybėmis. Gamintojas garantuoja projektuojamų įrenginių patvarumą ir suteikia 3 – 5 metų garantiją.

AIŠKINAMASIS RAŠTAS

PROJEKTUOTOJAS:

FIXMAN LT, UAB

Adresas: Senasis Ukmergės kel. 4, Užubaliai, Vilniaus r.

FIXMAN

+370 61619461

info@fixman.lt

FIX-24-01-SPP-PP-AR

Bendrieji statinių rodikliai

Pavadinimas	Mato vienetas	Kiekis	Pastabos
1	2	3	4
1. Sklypas			
1.1. Esamas sklypo plotas	m ²	13425	suformuotas žemės sklypas
1.2. Tvarkomo sklypo plotas	m ²	5360	
1.3. Projektuojamas želdinių plotas	m ²	432,1	
2. Pėsčiųjų takai			Remontuojamas
2.1. Plotis	m	1,5-2,5	
2.2. Plotas*	m ²	660	
3. Pėsčiųjų takas			Nauja statyba
3.1. Plotis	m	80	
3.2. Plotas*	m ²	1,5	
4. I Vaikų žaidimo aikštelė			Remontuojamas
4.1. Plotas*	m ²	3085	
5. II Vaikų žaidimo aikštelė			Remontuojamas
5.1. Plotas*	m ²	220	
6. III Vaikų žaidimo aikštelė			Remontuojamas
6.1. Plotas*	m ²	200	
7. Apšvietimo tinklų ilgis*	m		Po 1 m į abi puses apsaugos zona. Kilnojamas daiktas

* Žvaigždute pažymėti rodikliai apskaičiuojami vadovaujantis Nekilnojamojo turto kadastrinių matavimų ir kadastro duomenų surinkimo taisyklėmis, kurias tvirtina Lietuvos Respublikos žemės ūkio ministras. Baigus statybą ir atlikus kadastrinius matavimus šie rodikliai gali turėti neesminių nukrypimų [5.39]. Projektinių pasiūlymų stadijoje elektros tinklų kiekiai yra neskaičiuojami, projekto rengimo stadijoje jie bus patikslinti.

Išsamūs sprendiniai pateikiami brėžiniuose, vizualizacijose.

10. Sklypo plano projekto dalies sprendiniai

- o Paruošiamieji darbai, esamos asfalto dangos ardymas, pasluoksnių išvežimas
- o Esamų želdinių tvarkymas
- o Naujų takų trasos ir aikštelių nužymėjimas
- o Inžinerinių tinklų paklojimas
- o Sankasos įrengimas, aukščių planavimo sprendiniai
- o Takų dangos su pasluoksniais įrengimas

AIŠKINAMASIS RAŠTAS

- o Želdinių įrengimas
- o Mažosios architektūros – įtaisinių (suolų, šiukšlių dėžių, vaikų žaidimų aikštelių įrangos ir kt.) montavimas.

10.1. Takų ir dangų sprendiniai

Projektuojamų takų plotis ir dangos medžiagiškumas parinktas atsižvelgiant į būsimą naudojimo intensyvumą. Projektuojami betoninių trinkelio takai su betoniniais vejos bortais, sujungiantys vaikų žaidimų, lauko treniruoklių aikštelę su multifunkcine sporto aikštele. Takai projektuojami su nišomis suolams ir šiukšliadėžėms. Vaikų žaidimų, lauko treniruoklių aikštelėje bei multifunkcinėje aikštelėje projektuojama patvari liejama guminė danga, pritaikyta dideliems naudotojų srautams. Dangos projektuojamos su nuolydžiais, lietaus vanduo sugerdinamas gėlynuose ir sklype esančiose vejose.

10.2. Esamų želdinių tvarkymas

Projektuojamoje teritorijoje saugomi medžiai. Vaikų žaidimo aikštelėse integruojamos želdinių grupės taip sukuriant vizualinį jaukumą. Detalesni sprendiniai pateikti Apželdinimo planuose FIX-24-01-SPP-SP-BR.27, ...28.

10.3. Projektuojamų želdinių sprendiniai

Projektuojamos erdvės papildomos daugiamečių žolinių augalų kompozicijomis, suteikiančiomis aikštelėms jaukumo, padedančiomis infrastruktūrą integruoti į gamtinę aplinką. Žolinių augalų rūšys projektuojamos pagal augimo sąlygas ir sezoniškumą, kad teritorijos želdiniai kuo ilgiau išlaikytų subtilų dekoratyvumą. Projektuojamame sortimente parinktos ištvermingos augalų rūšys, reikalaujančios mažai priežiūros ir tinkančios esamoms augimo sąlygoms.

Išsamūs sprendiniai pateikiami

10.4. Projektuojamos Vaikų žaidimų aikštelės

Projektuojamos vaikų žaidimų aikštelės atitinka Lietuvos higienos normoje HN 131:2015 "Vaikų žaidimų aikštelės ir patalpos. Bendrieji sveikatos saugos reikalavimai" nurodytus reikalavimus. Šių aikštelių gaminiai yra sertifikuoti, atitinkantys galiojančius teisės aktus ir yra saugūs naudoti vaikams. Patrauklios spalvos, įdomūs įrenginiai lavina vaikų kognityvines ir motorines funkcijas. Žaidimų aikštelės įrenginiai bei danga išsamiai detalizuotjami bus Projekto rengimo stadijoje, techninėje specifikacijoje. Prie projektuojamos vaikų žaidimų aikštelės 10 m atstumu nėra buitinių atliekų ir antrinių

AIŠKINAMASIS RAŠTAS

žaliavų surinkimo konteinerių aikštelių, gatvių, automobilių stovėjimo aikštelių, elektros tinklo įrenginių ar automobilių saugyklų. Lauko gimnastikos įranga nėra reglamentuojama pagal EN 1176 todėl 10 m atstumas nuo gatvės nėra taikomas. Greta žaidimų aikštelės yra suprojektuota šiukšliadėžė. Planuojamoje teritorijoje ir aplink žaidimų aikštelę nesodinama Lietuvos higienos normos HN 131:2015 priede nurodytų nuodingųjų augalų.

10.5. **Aplinkos pritaikymas neįgaliesiems**

Projektuojamos teritorijos infrastruktūra projektuojama taip, kad nesukeltų kliūčių negalią turintiems žmonėms. Projektuojama danga – betono trinkelų (arba plytelių), liejamos gumos. Pėsčiųjų takai projektuojami tvirti, neklampūs, stabilūs, neslidūs sudrėkus, ant jo neturi kauptis lietaus vanduo. Bet kokie nelygumai, iškilumai ar įdubos šaligatvio paviršiuje neturi viršyti 5 mm, matuojant vertikaliai nuo aukščiausio iki žemiausio šaligatvio paviršiaus taško (šis reikalavimas netaikomas trinkelų dangų ir plokščių dangų siūlėms). Teritorijoje takų dangos ir gretimų dangų faktūros kontrastas padės orientuotis žmonėms su regos negalia. Teritorijoje stengiamasi panaikinti visas kliūtis, nelygumus, kad žmonės su negalia galėtų joje laisvai judėti. Teritorijoje yra esami laiptai, kurie bus iš esmės pertvarkomi. Projektuojamas naujas pėsčiųjų takas, kuris leis patogiai visoms asmenų grupėms susisiekti su žemiau sklype naujai pertvarkoma vaikų žaidimo aikšte. Yra esamas metalinis pandusas, jis nėra tvarkomas šio projekto apimtyje. Projektuojamos erdvės bus prieinamos visiems ir sukuriamos sąlygos laisvai ir saugiai judėti. Visi teritorijoje esantys suolai yra projektuojami ir vėliau įrengiami tokiu būdu, kad atsidurtų už pėsčiųjų tako ribos ir netrukdytų judėjimui asmenims, esantiems neįgalųjų vežimėlyje. Teritorijoje įrengiami suolai poilsiui su atlošais. Tenkinant žmonių su negalia reikmes, projektiniai sprendiniai parinkti vadovaujantis STR 2.03.01:2019 „Statinių prieinamumas“.

10.6. **Projektuojami inžineriniai tinklai**

Teritorijos takelių apšvietimas projektuojamas naujai statomais parko apšvietimo šviestuvais su LED šviesos šaltiniu 50 W galios, IP66 ir naujomis atramomis H-4,5 m aukščio su pamatu. Žaidimų aikštelių apšvietimui, ant pastato sienų projektuojami teritorijos apšvietimo prožektoriai su 100 W galios LED šviesos šaltiniu, IP 65, prožektorius nukreipiant į žaidimų aikšteles. Įėjimų į pastatą apšvietimui, ant pastato sienų projektuojami prožektoriai su 20 - 30 W galios LED šviesos šaltiniu, IP 65. Prožektoriai montuojami prie įėjimų į pastatą.

Teritorijos apšvietimo šviestuvų valdymas numatytas iš naujai projektuojamo teritorijos apšvietimo skydo TAS, foto relės ir laiko relės pagalba. Šviestuvų degimo laikas suprogramuojamas taip, kad foto relė temstant šviestuvus uždega ir prašvitus

AIŠKINAMASIS RAŠTAS

PROJEKTUOTOJAS:

FIXMAN LT, UAB

Adresas: Senasis Ukmergės kel. 4, Užubaliai, Vilniaus r.

FIXMAN

+370 61619461

info@fixman.lt

FIX-24-01-SPP-PP-AR

Kitos paskirties inžinerinių statinių, R. Juknevičiaus g. 82, Marijampolėje, supaprastinto paprastojo remonto, statybos projektas

užgesina. Laikrodys šviestuvus užgesina nakties metu ir uždega auštant. Švietimo laikus derins Užsakovas pagal poreikį.

Elektros tiekimo kategorija III

Bendras pareikaujamas galingumas – 1,2 kW

10.7. **Esamų inžinerinių tinklų, kabelių apsauga**

Projekte numatyta esamų inžinerinių tinklų, elektros ir ryšių kabelių, kurie patenka pagal projektą apsaugojimai po įrengiamomis dangomis.

11. **Trečiųjų asmenų interesai**

Statybos metu trečiųjų asmenų (kaimyninių teritorijų naudotojų) interesai, veiklos sąlygos nesuvaržomos – neribojama galimybė patekti į vietinės ir valstybinės reikšmės kelius ir neribojama galimybė naudotis inžineriniais tinklais. Išlaikomi normatyviniai atstumai iki gretimų sklypų ribos arba yra gretimų sklypų savininkų raštiški sutikimai. Projektuojami statiniai eksploatacijos metu nepadidins aplinkos taršos, triukšmo lygio, elektros tiekimo trikdymo. Projektas atliktas vadovaujantis LR normatyviniais statybos, higienos ir priešgaisrinės saugos dokumentais ir nepažeidžia trečiųjų asmenų interesų.

Statinio projekto vadovė Vilma Čekauskaitė _____



- PASTABOS**
1. Statybos projektas buvo parengtas remiantis projektavimo užduotimis, techniniais reglamentais, statybos leidimo sąlygomis, inžinerinių tinklų topografiniu planu, geotechniniais tyrimais, taip pat laikantis Lietuvos statybos reglamentų ir kitų norminių aktų.
 2. Visi nukrypimai nuo statybos projekto sprendinių turi būti raštu suderinti su statybos projekto autoriumi arba autoriaus prižiūrėtoju.
 3. Koordinatų sistema LKS-94, mastelio koeficientas 0,9998.
 4. Lietuvos valstybinė aukščių sistema (LAS07).
 5. Visi matmenys pateikti metrais, jei nenurodyta kitaip.

PROJEKCTINIAI RODIKLIAI	KIEKIS
Bendras plotas (žemės sklypas)	13425m ²
Projektuojamos teritorijos bendras plotas	5360m ²
Projektuojamas želdinių plotas	432,1m ²
Pėsčiųjų takai (Remontas):	660m ²
Pėsčiųjų takas (Naujo statinio statyba)	80m ²
I vaikų žaidimų aikštelė:	3085m ²
Žaidimų aikštelė nr.1	
- suprojektuota liejamos gumos danga (saugos danga)	178.1m ²
- suprojektuotas želdinys	18.3m ²
Žaidimų aikštelė nr.2	
- suprojektuota liejamos gumos danga (saugos danga)	180.9m ²
- suprojektuotas gumos mulčas (saugos danga)	82.6m ²
- suprojektuotas želdinys	26m ²
Žaidimų aikštelė nr.3	
- suprojektuota liejamos gumos danga (saugos danga)	283.3m ²
- suprojektuotas želdinys	29m ²
- suprojektuota veja	57.6m ²
Žaidimų aikštelė nr.4	
- suprojektuota liejamos gumos danga (saugos danga)	90m ²
- suprojektuotas želdinys	23.5m ²
Žaidimų aikštelė nr.5	
- suprojektuota liejamos gumos danga (saugos danga)	72.7m ²
- suprojektuota dirbtinės žolės danga (saugos danga)	52.3m ²
- suprojektuotas želdinys	14.4m ²
Žaidimų aikštelė nr.6	
- suprojektuota liejamos gumos danga (saugos danga)	139.2m ²
- suprojektuotas želdinys	17.5m ²
Žaidimų aikštelė nr.7	
- suprojektuota liejamos gumos danga (saugos danga)	110.8m ²
- suprojektuotas gumos mulčas (saugos danga)	85.5m ²
- suprojektuotas želdinys	53.5m ²
Žaidimų aikštelė nr.8	
- suprojektuota liejamos gumos danga (saugos danga)	181.7m ²
- suprojektuota dirbtinės žolės danga (saugos danga)	88.2m ²
- suprojektuotas želdinys	31.9m ²
Žaidimų aikštelė nr.9	
- suprojektuota liejamos gumos danga (saugos danga)	245.7m ²
Suprojektuota judėjimo erdvė	
- suprojektuota liejamos gumos danga	747.1m ²
Suprojektuota poilsio erdvė	
- suprojektuotas gumos mulčas (saugos danga)	149.3m ²
- suprojektuotas želdinys	115.4m ²
- kneipo takas	13m ²
II vaikų žaidimų aikštelė (Suprojektuota specializuotų elementų erdvė):	
- suprojektuota dirbtinės žolės danga (saugos danga)	220m ²
- suprojektuotas želdinys	190.1m ²
- suprojektuotas želdinys	23.3m ²
III vaikų žaidimų aikštelė (Suprojektuota sporto erdvė):	
- suprojektuotas betoninis takas	200m ²
- suprojektuotas betoninis takas	48m ²
- suprojektuota liejamos gumos danga (saugos danga)	150.5m ²
- suprojektuotas želdinys	21.7m ²




EKSPLIKACIJA	
← 5.00 →	matmenys
---	projektuojama teritorija
×	demontuojami elementai
▨	minimalūs horizontalūs atstumai nuo visų tipų elektros tiekimo kabelių, 1m
▨	minimalūs horizontalūs atstumai nuo lygiagrečiai esančių drenažų, 2.5m
▨	minimalūs horizontalūs atstumai nuo šilumos vamzdžių, 5m
▨	minimalūs horizontalūs atstumai nuo vandentiekio ir kanalizacijos slėginių vamzdžių, 5 m
▨	minimalūs horizontalūs atstumai nuo elektros ryšių tinklo kabelių ir jų kanalizacijos vamzdžių, 0.6 m
⦿	projektuojama žaidimų aikštelės įranga
⦿	žaidimų aikštelės elementai - 3D formos
▨	priverstinio judėjimo poveikio zona (saugos zona), reikalaujanti smūgio slopinimo
▨	poveikio zona (saugos zona), reikalaujanti smūgio slopinimo
▨	poveikio zona (saugos zona), nereikalaujanti smūgio slopinimo
⦿	suprojektuoti kraštovaizdžio elementai - suoliukas
⦿	suprojektuoti kraštovaizdžio elementai - pikniko stalas su suoliais
	suprojektuoti kraštovaizdžio elementai - Dviratčių stovai
⦿	suprojektuoti kraštovaizdžio elementai - Suoliai
⦿	suprojektuoti kraštovaizdžio elementai - Šiukšlių dėžė
▨	suprojektuoti kraštovaizdžio elementai - suoliukas
▨	suprojektuota dangą skirianti riba
▨	dangos riba
▨	skiriamoji spalvų riba
▨	dangos piešiniai
▨	kneipo takas
▨	suprojektuota liejamos gumos danga (saugos danga)
▨	suprojektuota liejamos gumos danga
▨	suprojektuotas gumos mulčas (saugos danga)
▨	suprojektuota dirbtinės žolės danga (saugos danga)
▨	suprojektuotas betoninis takas
▨	suprojektuotas želdinys
▨	suprojektuota veja
⦿	suprojektuoti lapuočiai medžiai
▨	suprojektuotas pėsčiųjų takas - trinkelų danga

0	2024-07	Projektiniai pasiūlymai	
Laida	Data	Laidos statusas. Keitimų priežastis (jei taikoma)	
Kval. patv.dok. Nr.	Projektuotojas: FIXMAN LT, UAB Įmonės kodas: 304466984 Juridinis adresas: Senasis Ukmergės k.4, Užubalių km., Avižienių sen., Vilniaus r. sav., LT-14302	Statinio projekto pavadinimas: Kitos paskirties inžinerinių statinių, R. Juknevičiaus g. 82, Marijampolėje, supaprastinto paprastojo remonto, statybos projektas	
24904	PV	V.Čekauskaitė	Brėžinio pavadinimas:
624	PDV	L. Masilionis	SKLYPO PLANAS M1:500
4257	Kraštovaizdžio arch.	I. Janpavle	
0507	Kraštovaizdžio arch.	D. Lūse	
0508	Kraštovaizdžio arch.	L. Mankus	
0008	Kraštovaizdžio arch.	M. Jirgensone	
Kalbos trump. LT	Statytojas ir (arba) Užsakovas: Marijampolės "Žiburėlio" mokykla - daugiafunkcis centras	Brėžinio žymuo: FIX-24-01-SPP-SP-BR.0	Lapas 17



- PASTABOS**
- Statybos projektas buvo parengtas remiantis projektavimo užduotimis, techniniais reglamentais, statybos leidimo sąlygomis, inžinerinių tinklų topografiniu planu, geotechniniais tyrimais, taip pat laikantis Lietuvos statybos reglamentų ir kitų norminių aktų.
 - Visi nukrypimai nuo statybos projekto sprendinių turi būti raštu suderinti su statybos projekto autoriumi arba autoriaus prižiūrėtoju.
 - Koordinatų sistema LKS-94, mastelio koeficientas 0,9998.
 - Lietuvos valstybinė aukščių sistema (LAS07).
 - Visi matmenys pateikti metrais, jei nenurodyta kitaip.

FOTOFIKSACIJŲ NUMERAVIMAS PLANE			
Nr.	Žymėjimas plane	Nuotrauka	Aprašymas
1.			Seni krepšinio stovai. Projektu numatoma įrengti multifunkcinę aikštelę, tinkamą futbolui ir krepšiniui.
2.			Seni sporto treniruokliai, nepritaikyti specialių poreikių turintiems asmenims. Įrenginiai yra per aukšti ir nepatogūs vaikams. Jie yra surūdiję ir pasenę. Atnaujinama sporto erdvė, kurioje numatoma įrengti krepšinio aikštelę.
3.			Senas gėlynas ir veja. Projekte numatoma šioje zonoje įrengti specializuotą zoną vaikams, turintiems raidos sutrikimų.
4.			Senas pojūčių takas pėdoms ir edukacinis mažųjų organizmų pažinimas. Projekte numatomas 5 procentų nuolydžio takas į žaidimų aikšteles. Senasis pažintinis takas bus panaikintas.
5.			Geros būklės edukacinis kupolas. Projekto metu numatyta jį išsaugoti ir pakeičti esamoje vietoje.
6.			Sena žaidimų aikštelė, kurioje nėra dangos. Esama veja yra susidėvėjusi, matosi lopai, vaikščioti mažamečiams vaikams yra nesaugu. Ypač nepritaikyta specialių poreikių turintiems vaikams.

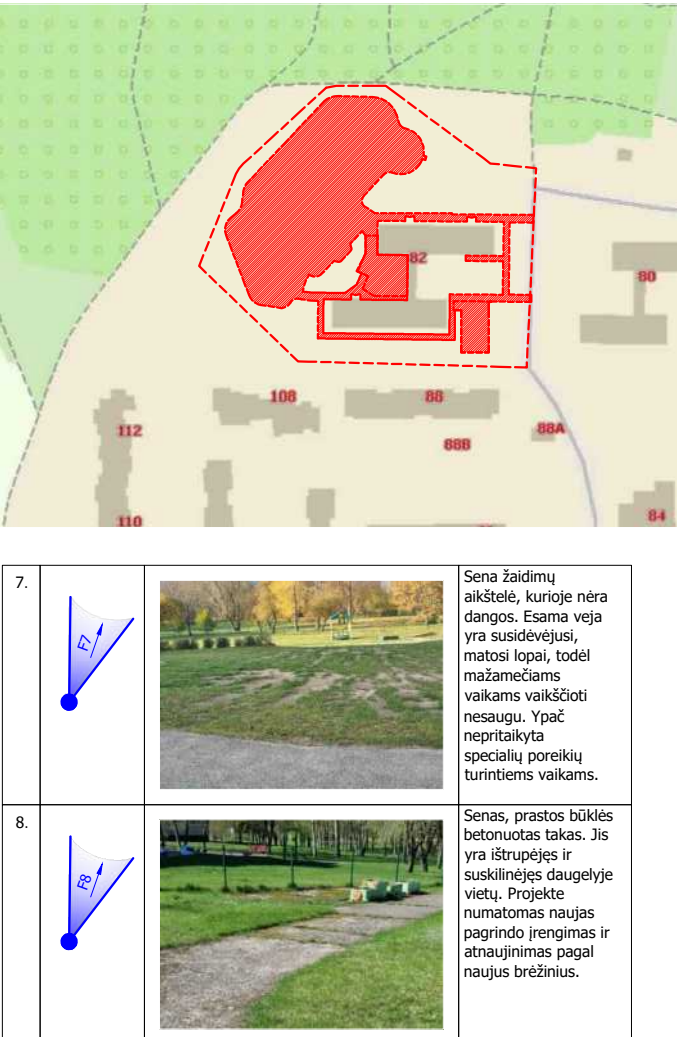

EKSPLIKACIJA	
	matmenys
	projektuojama teritorija
	fotofiksacijos taškas
	fotofiksacijų plotas
	demontuojami elementai
	projektuojama žaidimų aikštelės įranga
	žaidimų aikštelės elementai - 3D formos
	suprojektuoti kraštovaizdžio elementai - suoliukas
	suprojektuoti kraštovaizdžio elementai - pikniko stalas su suoliais
	suprojektuoti kraštovaizdžio elementai - šiukšlių dėžė
	suprojektuoti kraštovaizdžio elementai - suoliukas

0	2024-07	Projektiniai pasiūlymai				
Laida	Data	Laidos statusas. Keitimų priežastis (jei taikoma)				
Kval. patv.dok. Nr.	Projektuotojas: FIXMAN LT, UAB Įmonės kodas: 304466984 Juridinis adresas: Senasis Ukmergės k.4, Užubalių km., Avižienių sen., Vilniaus r. sav., LT-14302		 +370 61007076 info@fixman.lt	Statinio projekto pavadinimas: Kitos paskirties inžinerinių statinių, R. Juknevičiaus g. 82, Marijampolėje, supaprastinto paprastojo remonto, statybos projektas		
	24904	PV		V.Čekauskaitė	Brėžinio pavadinimas: FITOFIKSACIJŲ SCHEMA M1:500	Laida 0
	624	PDV		L. Masilionis		
	4257	Kraštovaizdžio arch.		I. Janpavle		
	0507	Kraštovaizdžio arch.		D. Lūse		
	0508	Kraštovaizdžio arch.		L. Mankus		
	0008	Kraštovaizdžio arch.		M. Jirgensone		
Kalbos trump. LT	Statytojas ir (arba) Užsakovas: Marijampolės "Žiburėlio" mokykla - daugiafunkcis centras			Brėžinio žymuo: FIX-24-01-SPP-SP.FF	Lapas 18	Lapų (47)

BENDROS NUORODOS

SPP-SP-BR DALIES BRĖŽINIŲ LAPŲ SĄRAŠAS	
Žymė	Lapo pavadinimas
SPP-SP-BR.1	Bendros nuorodos
SPP-SP-BR.2	Elementų išdėstymas aikštelėje nr.1
SPP-SP-BR.3	Elementų išdėstymas aikštelėje nr.2
SPP-SP-BR.4	Elementų išdėstymas aikštelėje nr.3
SPP-SP-BR.5	Elementų išdėstymas aikštelėje nr.4
SPP-SP-BR.6	Elementų išdėstymas aikštelėje nr.5
SPP-SP-BR.7	Elementų išdėstymas aikštelėje nr.6
SPP-SP-BR.8	Elementų išdėstymas aikštelėje nr.7
SPP-SP-BR.9	Elementų išdėstymas aikštelėje nr.8
SPP-SP-BR.10	Elementų išdėstymas aikštelėje suprojektuota poilsio erdvė
SPP-SP-BR.11	Elementų išdėstymas aikštelėje suprojektuota specializuotų elementų erdvė
SPP-SP-BR.12	Elementų išdėstymas aikštelėje suprojektuota sporto erdvė
SPP-SP-BR.13	Dangų planas, projektuojamos žaidimų aikštelės specifikacija nr. 1
SPP-SP-BR.14	Dangų planas, projektuojamos žaidimų aikštelės specifikacija nr. 2
SPP-SP-BR.15	Dangų planas, projektuojamos žaidimų aikštelės specifikacija nr. 3
SPP-SP-BR.16	Dangų planas, projektuojamos žaidimų aikštelės specifikacija nr. 4
SPP-SP-BR.17	Dangų planas, projektuojamos žaidimų aikštelės specifikacija nr. 5
SPP-SP-BR.18	Dangų planas, projektuojamos žaidimų aikštelės specifikacija nr. 6
SPP-SP-BR.19	Dangų planas, projektuojamos žaidimų aikštelės specifikacija nr. 7
SPP-SP-BR.20	Dangų planas, projektuojamos žaidimų aikštelės specifikacija nr. 8
SPP-SP-BR.21	Dangų planas, projektuojamos žaidimų aikštelės specifikacija nr. 9
SPP-SP-BR.22	Dangų planas, projektuojamos žaidimų aikštelės specifikacija, suprojektuota poilsio erdvė
SPP-SP-BR.23	Dangų planas, projektuojamos žaidimų aikštelės specifikacija, suprojektuota specializuotų elementų erdvė
SPP-SP-BR.24	Dangų planas, projektuojamos žaidimų aikštelės specifikacija, suprojektuota sporto erdvė
SPP-SP-BR.25	Dangų planas, projektuojamos žaidimų aikštelės specifikacija, suprojektuota judėjimo erdvė
SPP-SP-BR.26	Amortizuojančios dangos planas, specifikaciją
SPP-SP-BR.27	Apželdinimo planas, specifikacija nr. 1
SPP-SP-BR.28	Apželdinimo planas, specifikacija nr. 2
SPP-SP-BR.29	Vizualizacijos
SPP-SP-BR.30	Elementų koordinacių planas
SPP-SP-BR.31	Esamų dangų ardymo planas


DOKUMENTAI, KURIAIS VADOVAUJANTIS BUVO PARENGTAS PROJEKTAS	
1.	Lietuvos higienos normos (HN 131:2023 „Vaikų žaidimų aikštelės ir patalpos. Bendrieji sveikatos saugos reikalavimai“)
2.	Lietuvos standartas LST EN 1176:2018 „Žaidimų aikštelių įranga ir dangos. Bendrieji saugos reikalavimai ir bandymo metodai“
3.	Statybos techninis reglamentas STR 1.01.03:2017 „Statinių klasifikavimas“
4.	Statybos techninis reglamentas STR 1.04.02:2011 „Inžineriniai geologiniai ir geotechniniai tyrimai“
5.	Specialiųjų poreikių turinčių žmonių susisiekimo gerinimo Lietuvos Respublikoje gerosios praktikos vadovas
6.	Želdinių apsaugos, vykdančios statybos darbus, taisyklės

OBJEKTO VIETOS SCHEMA



EKSPLIKACIJA	
	matmenys
	demontuojami elementai
	suprojektuotų žaidimų elementų specifikacijų nr.
	suprojektuotų mažosios architektūros elementų specifikacijų nr.
	suprojektuotų takų specifikacijų nr.
	suprojektuotų viršelio brėžinys specifikacijų nr.
	projektuojama žaidimų aikštelės įranga
	žaidimų aikštelės elementai - 3D formos
	priverstinio judėjimo poveikio zona (saugos zona), reikalaujanti smūgio slopinimo
	poveikio zona (saugos zona), reikalaujanti smūgio slopinimo
	poveikio zona (saugos zona), nereikalaujanti smūgio slopinimo
	suprojektuoti kraštovaizdžio elementai - suoliukas
	suprojektuoti kraštovaizdžio elementai - pikniko stalias su suolais
	suprojektuoti kraštovaizdžio elementai - Dviračių stovas
	suprojektuoti kraštovaizdžio elementai - Suolas
	suprojektuoti kraštovaizdžio elementai - Šiukšlių dėžė
	suprojektuoti kraštovaizdžio elementai - suoliukas
	suprojektuota dangą skirianti riba
	dangos riba
	skiriamoji spalvų riba
	dangos piešiniai
	kneipo takas
	suprojektuota liejamos gumos danga (saugos danga)
	suprojektuota liejamos gumos danga
	suprojektuotas gumos mulčas (saugos danga)
	suprojektuota dirbtinės žolės danga (saugos danga)
	suprojektuotas betoninis takas
	suprojektuotas želdinys
	suprojektuota veja
	suprojektuoti lapuočiai medžiai

0	2024-07	Projektiniai pasiūlymai				
Laida	Data	Laidos statusas. Keitimų priežastis (jei taikoma)				
Kval. patv.dok. Nr.	Projektuotojas: FIXMAN LT, UAB Įmonės kodas: 304466984 Juridinis adresas: Senasis Ukmergės k.4, Užubalių km., Avižienių sen., Vilniaus r. sav., LT-14302		 +370 61007076 info@fixman.lt	Statinio projekto pavadinimas: Kitos paskirties inžinerinių statinių, R. Juknevičiaus g. 82, Marijampolėje, supaprastinto paprastojo remonto, statybos projektas		
24904	PV	V.Čekauskaitė		Brėžinio pavadinimas: BENDROS NUORODOS	Laida 0	
624	PDV	L. Masionis				
4257	Kraštovaizdžio arch.	I. Janpavle				
0507	Kraštovaizdžio arch.	D. Lūse				
0508	Kraštovaizdžio arch.	L. Mankus				
0008	Kraštovaizdžio arch.	M. Jirgensone				
Kalbos trump. LT	Statytojas ir (arba) Užsakovas: Marijampolės "Žiburėlio" mokykla - daugiafunkcis centras			Brėžinio žymuo: FIX-24-01-SPP-SP.BR1	Lapas 19	Lapų (47)

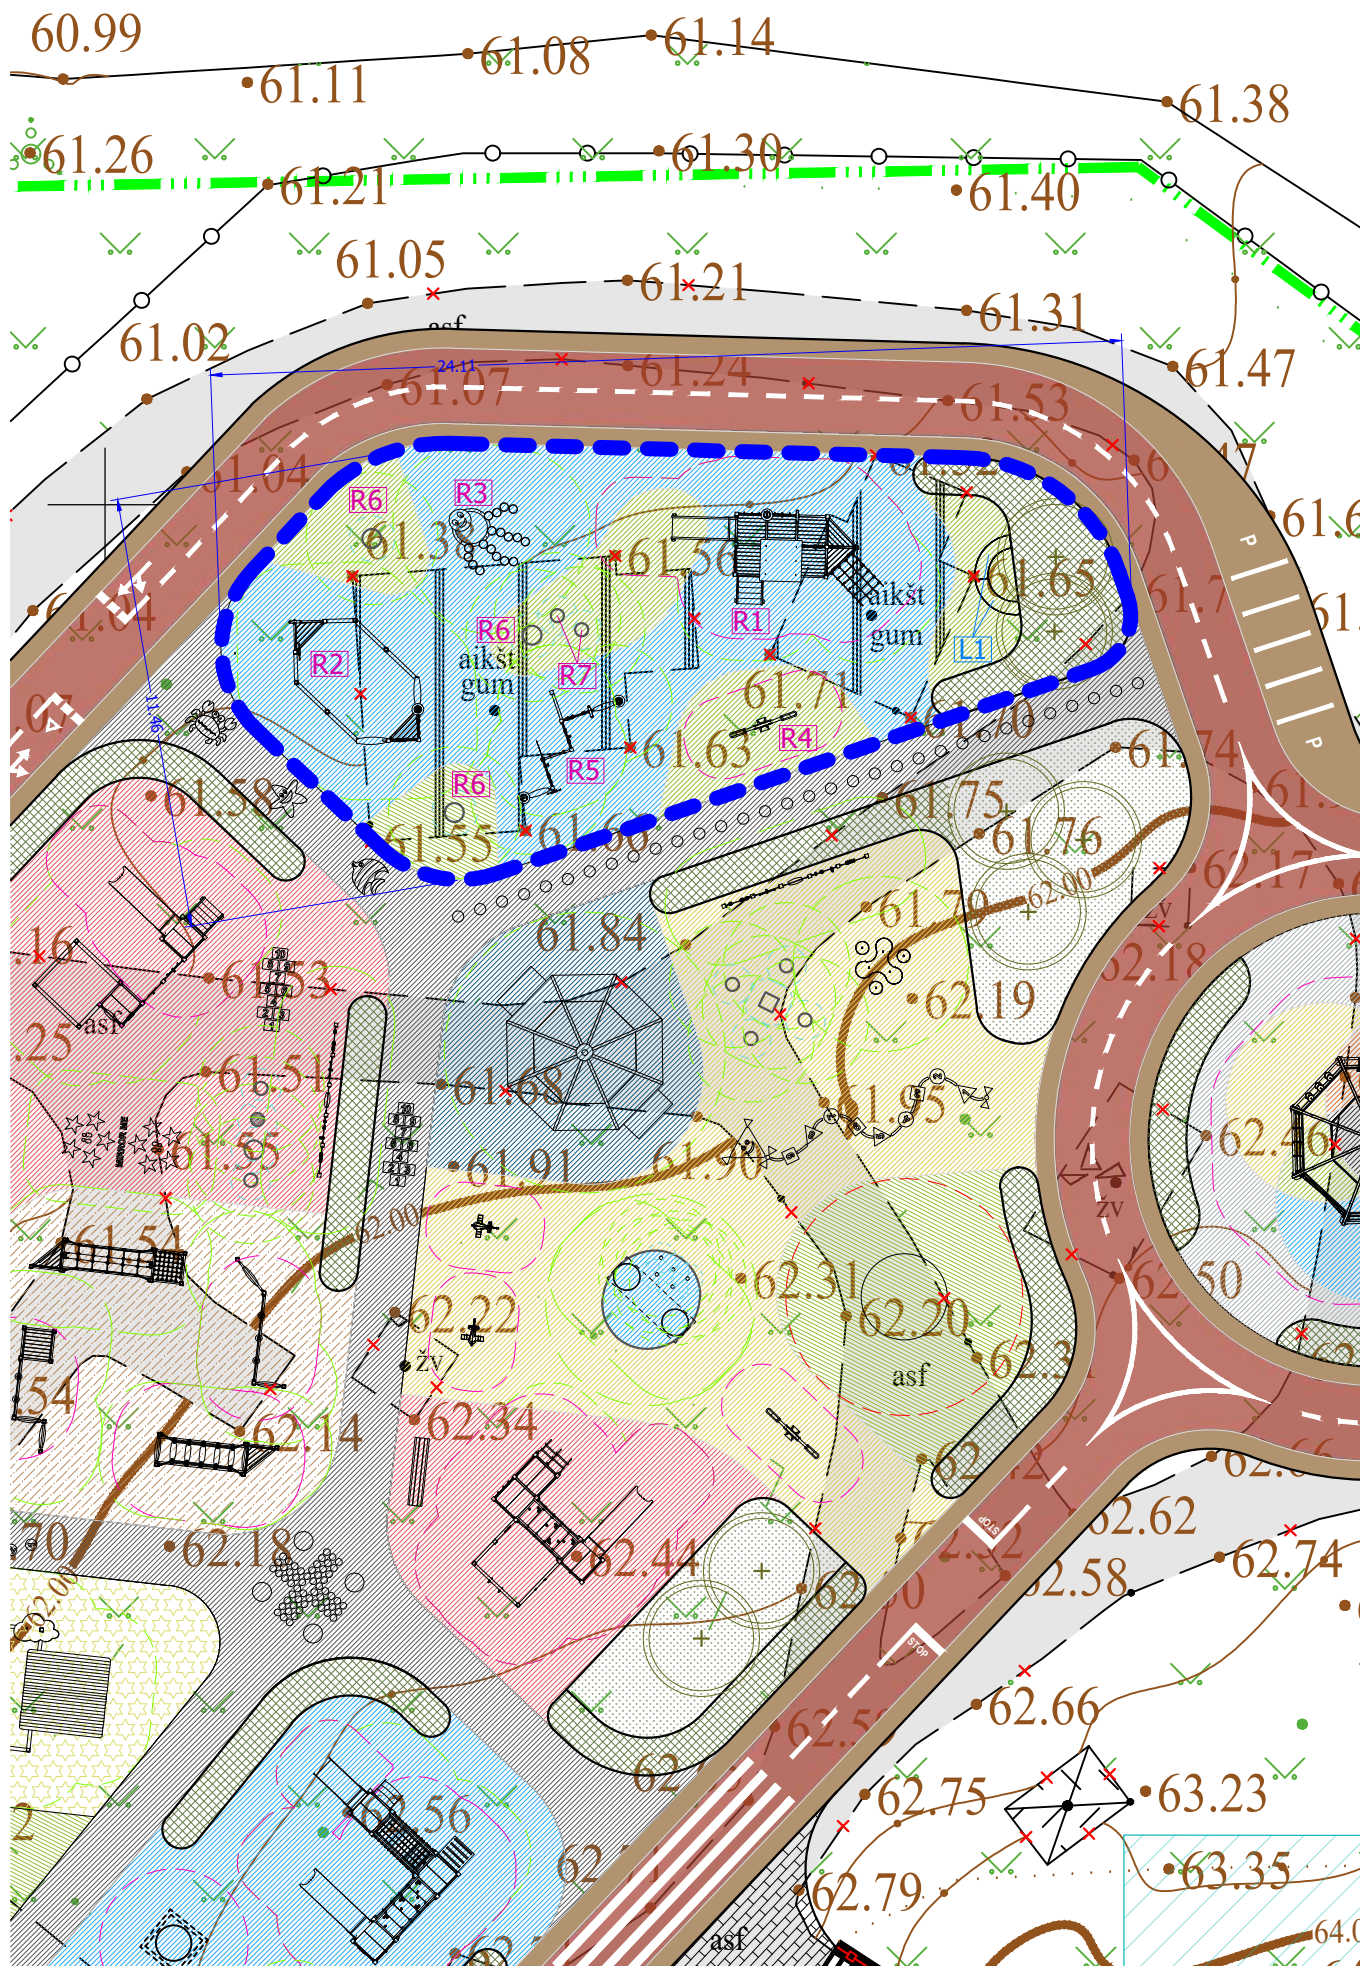

ŽAIDIMŲ AIKŠTELĖS NR.1 ELEMENTŲ SPECIFIKACIJŲ LENTELĖ

Nr.	Žymėjimas plane	Nuotrauka	Elemento pavadinimas ir aprašymas	Gamintojas	Platintojas Lietuvoje	Kiekis
R1			137820 Mažas laivelis Dydis: 5660x2430x2740mm Kritimo aukštis-HIC: 1000mm Medžiaga ir spalva: <i>žr. specifikaciją</i>	LAPPSET GROUP OY www.lappset.com	FIXMAN LT, UAB www.fixman.lt	1
R2			Q15581 Sandplay valtis Dydis: 4710x2400x1460mm Kritimo aukštis-HIC: 270mm Medžiaga ir spalva: <i>žr. specifikaciją</i>	LAPPSET GROUP OY www.lappset.com	FIXMAN LT, UAB www.fixman.lt	1
R3			3DMDOCTOPUS 3D Aštuonkojis Dydis: 2185x2020x5x740mm Kritimo aukštis-HIC: 740mm Medžiaga ir spalva: <i>žr. specifikaciją</i>	3D PROGRAM www.3d program.eu	FIXMAN LT, UAB www.fixman.lt	1
R4			137303M Balansinės sūpynės "Žiogas" Dydis: 1870x330x725mm Kritimo aukštis-HIC: 590mm Medžiaga ir spalva: <i>žr. specifikaciją</i>	LAPPSET GROUP OY www.lappset.com	FIXMAN LT, UAB www.fixman.lt	1
R5			Q15352 Vaikų žaidimų aikštelė "Jūra" Dydis: 3510x2600xmm Kritimo aukštis-HIC: 1340mm Medžiaga ir spalva: <i>žr. specifikaciją</i>	LAPPSET GROUP OY www.lappset.com	FIXMAN LT, UAB www.fixman.lt	1
R6			HB500EPDM01 Pusrutulis EPDM Dydis: D=500mm Kritimo aukštis-HIC: 250mm Medžiaga ir spalva: <i>žr. specifikaciją</i>	RUBRIG www.rubrig.com	FIXMAN LT, UAB www.fixman.lt	3
R7			HB345EPDM01 Pusrutulis EPDM Dydis: D=350mm Kritimo aukštis-HIC: 350mm Medžiaga ir spalva: <i>žr. specifikaciją</i>	RUBRIG www.rubrig.com	FIXMAN LT, UAB www.fixman.lt	2


MAŽOSIOS ARCHITEKTŪROS ELEMENTŲ SPECIFIKACIJŲ LENTELĖ

Nr.	Žymėjimas plane	Nuotrauka	Elemento pavadinimas ir aprašymas	Gamintojas	Platintojas Lietuvoje	Kiekis
L1			Q143851 Lenktas HPL suoliukas Dydis: 1060x1060x450mm Medžiaga ir spalva: žr. specifikacija	LAPPSET GROUP OY www.lappset.com	FIXMAN LT, UAB www.fixman.lt	2

PASTABOS

1. Statybos projektas buvo parengtas remiantis projektavimo užduotimis, techniniais reglamentais, statybos leidimo sąlygomis, inžinerinių tinklų topografiniu planu, geotechniniais tyrimais, taip pat laikantis Lietuvos statybos reglamentų ir kitų norminių aktų.
2. Visi nukrypimai nuo statybos projekto sprendinių turi būti raštu suderinti su statybos projekto autoriumi arba autoriaus prižiūrėtoju.
3. Koordinacių sistema LKS-94, mastelio koeficientas 0,9998.
4. Lietuvos valstybinė aukščių sistema (LAS07).
5. Visi matmenys pateikti metrais, jei nenurodyta kitaip.


FUNKCINIŲ ZONŲ SCHEMA - ŽAIDIMŲ AIKŠTELĖ NR.1

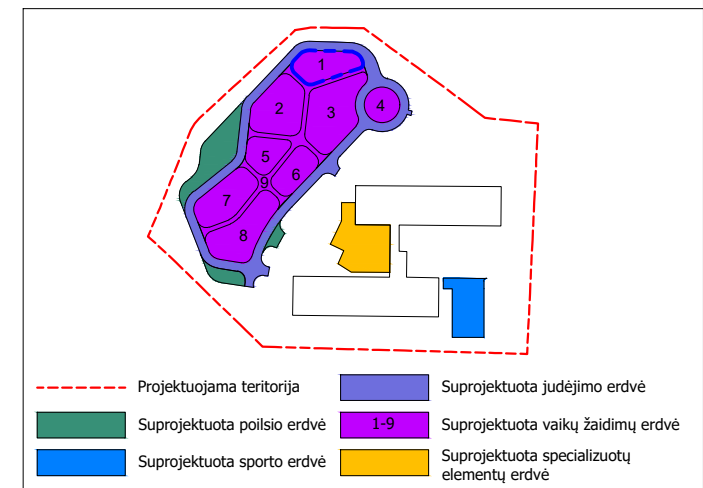

EKSPLIKACIJA

	matmenys
	demonuojami elementai
	suprojektuotų žaidimų elementų specifikacijų nr.
	suprojektuotų mažosios architektūros elementų specifikacijų nr.
	projektuojama žaidimų aikštelės įranga
	žaidimų aikštelės elementai - 3D formos
	priverstinio judėjimo poveikio zona (saugos zona), reikalaujanti smūgio slopinimo
	poveikio zona (saugos zona), reikalaujanti smūgio slopinimo
	poveikio zona (saugos zona), nereikalaujanti smūgio slopinimo
	suprojektuoti kraštovaizdžio elementai - suoliukas
	suprojektuoti kraštovaizdžio elementai - pikniko stalas su suolais
	suprojektuoti kraštovaizdžio elementai - šiukšlių dėžė
	suprojektuoti kraštovaizdžio elementai - suoliukas
	suprojektuota dangą skirianti riba
	dangos riba
	skiriamoji spalvų riba
	dangos piešiniai
	kneipo takas
	suprojektuota liejamos gumos danga (saugos danga)
	suprojektuota liejamos gumos danga
	suprojektuotas gumos mulčas (saugos danga)
	suprojektuota dirbtinės žolės danga (saugos danga)
	suprojektuotas betoninis takas
	suprojektuotas želdinys
	suprojektuota veja
	suprojektuoti lapuočiai medžiai

0	2024-07	Projektiniai pasiūlymai				
Laida	Data	Laidos statusas. Keitimų priežastis (jei taikoma)				
Kval. patv.dok. Nr.	<u>Projektuotojas:</u> FIXMAN LT, UAB Įmonės kodas: 304466984 Juridinis adresas: Senasis Ukmergės k.4, Užubalių km., Avižienių sen., Vilniaus r. sav., LT-14302		 +370 61007076 info@fixman.lt	<u>Statinio projekto pavadinimas:</u> Kitos paskirties inžinerinių statinių, R. Juknevičiaus g. 82, Marijampolėje, supaprastinto paprastojo remonto, statybos projektas		
24904	PV	V.Čekauskaitė		<u>Brėžinio pavadinimas:</u> ELEMENTŲ IŠDĖSTYMAS AIKŠTELĖJE NR.1 M1:200	Laida	
624	PDV	L. Masilionis			0	
4257	Kraštovaizdžio arch.	I. Janpavle				
0507	Kraštovaizdžio arch.	D. Lūse				
0508	Kraštovaizdžio arch.	L. Mankus				
0008	Kraštovaizdžio arch.	M. Jirgensone				
Kalbos trump. LT	<u>Statytojas ir (arba) Užsakovas:</u> Marijampolės "Žiburėlio" mokykla - daugiafunkcis centras			<u>Brėžinio žymuo:</u> FIX-24-01-SPP-BR.2	Lapas 1	Lapų 20 (47) 1

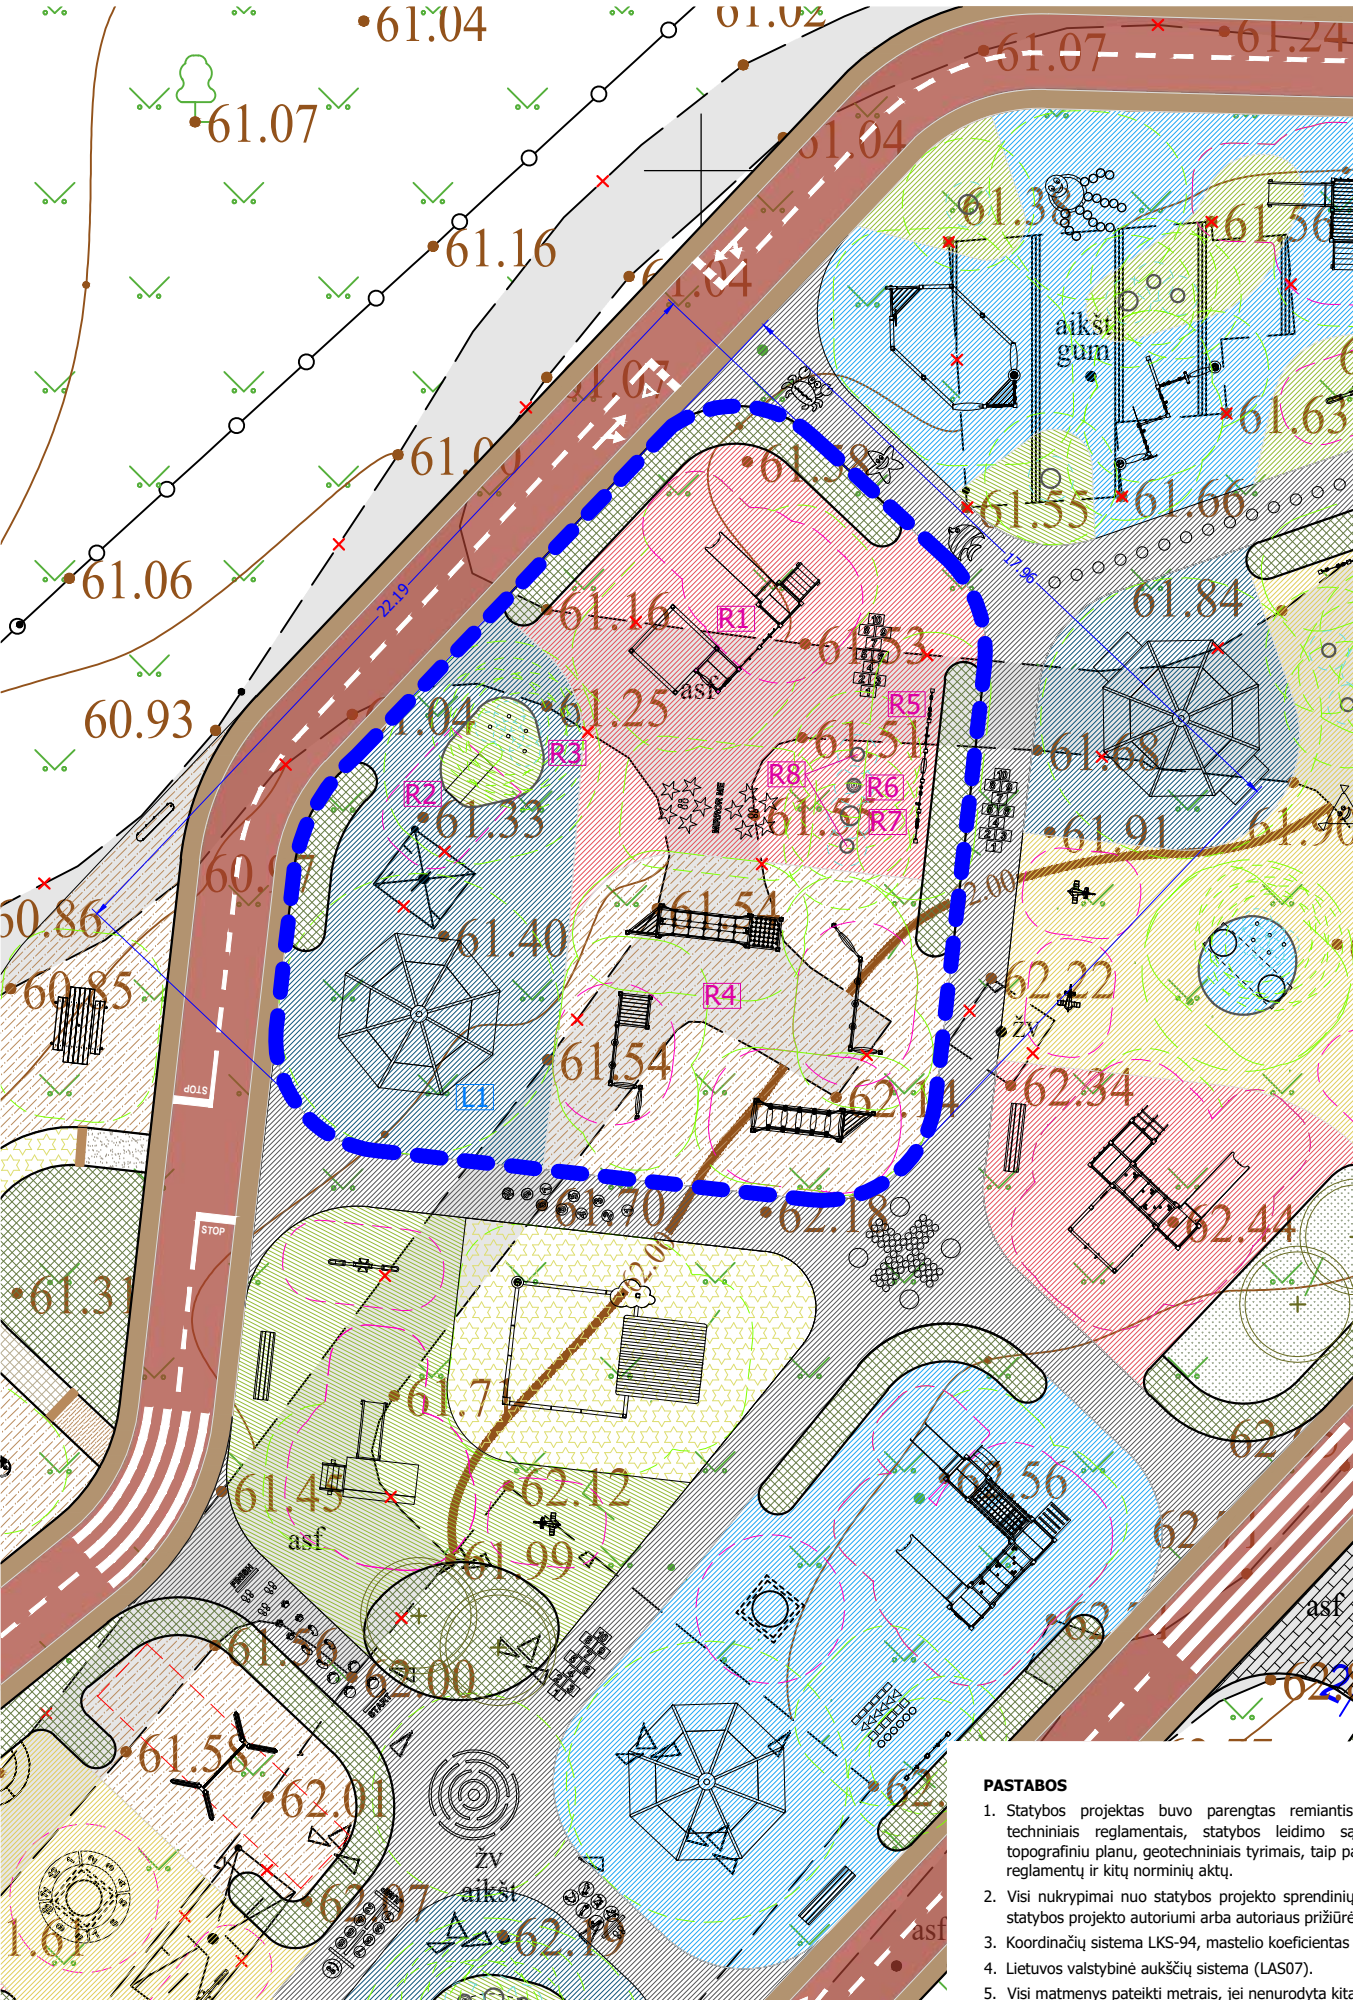


PASTABOS

1. Statybos projektas buvo parengtas remiantis projektavimo užduotimis, techniniais reglamentais, statybos leidimo sąlygomis, inžinerinių tinklų topografiniu planu, geotechniniais tyrimais, taip pat laikantis Lietuvos statybos reglamentų ir kitų norminių aktų.
2. Visi nukrypimai nuo statybos projekto sprendinių turi būti raštu suderinti su statybos projekto autoriumi arba autoriaus prižiūrėtoju.
3. Koordinacių sistema LKS-94, mastelio koeficientas 0,9998.
4. Lietuvos valstybinė aukščių sistema (LAS07).
5. Visi matmenys pateikti metrais, jei nenurodyta kitaip.

ŽAIDIMŲ AIKŠTELĖS NR.2 ELEMENTŲ SPECIFIKACIJŲ LENTELĖ						
Nr.	Žymėjimas plane	Nuotrauka	Elemento pavadinimas ir aprašymas	Gamintojas	Platintojas Lietuvoje	Kiekis
R1			104510M Pavadinimas Dydis: 2900x4830x1690mm Kritimo aukštis-HIC: 1000mm Medžiaga ir spalva: žr. specifikaciją	LAPPSET GROUP OY www.lappset.com	FIXMAN LT, UAB www.fixman.lt	1
R2			1105012502000 Nerūdijančio plieno čiuožykla Dydis: h=800mm Kritimo aukštis-HIC: - Medžiaga ir spalva: žr. specifikaciją	R&T Stainless A/S www.rt-stainless.com	FIXMAN LT, UAB www.fixman.lt	1
R3			FXHCHOLDS Laipiojimo akmenėliai Dydis: D=100mm Kritimo aukštis-HIC: - Medžiaga ir spalva: žr. specifikaciją	SIA MURUS www.kapsanas sienas.lv	FIXMAN LT, UAB www.fixman.lt	1
R4			Q14448 Pavadinimas Dydis: 8200x7250x2480mm Kritimo aukštis-HIC: 870mm Medžiaga ir spalva: žr. specifikaciją	LAPPSET GROUP OY www.lappset.com	FIXMAN LT, UAB www.fixman.lt	1
R5			Q14311 Žaidimų ir veiklos siena Dydis: 4090x1210x100mm Kritimo aukštis-HIC: 0mm Medžiaga ir spalva: žr. specifikaciją	LAPPSET GROUP OY www.lappset.com	FIXMAN LT, UAB www.fixman.lt	1
R6			B345EPDM01 Rutulys EPDM Dydis: D=350mm Kritimo aukštis-HIC: 350mm Medžiaga ir spalva: žr. specifikaciją	RUBRIG www.rubrig.com	FIXMAN LT, UAB www.fixman.lt	1
R7			HB500EPDM01 Pusrutulys EPDM Dydis: D=500mm Kritimo aukštis-HIC: 250mm Medžiaga ir spalva: žr. specifikaciją	RUBRIG www.rubrig.com	FIXMAN LT, UAB www.fixman.lt	1
R8			HB345EPDM01 Pusrutulys EPDM Dydis: D=350mm Kritimo aukštis-HIC: 350mm Medžiaga ir spalva: žr. specifikaciją	RUBRIG www.rubrig.com	FIXMAN LT, UAB www.fixman.lt	2


MAŽOSIOS ARCHITEKTŪROS ELEMENTŲ SPECIFIKACIJŲ LENTELĖ						
Nr.	Žymėjimas plane	Nuotrauka	Elemento pavadinimas ir aprašymas	Gamintojas	Platintojas Lietuvoje	Kiekis
L1			070206 Pavėsinė Dydis: 4110x4110x3350mm Medžiaga ir spalva: žr. specifikaciją	LAPPSET GROUP OY www.lappset.com	FIXMAN LT, UAB www.fixman.lt	1

FUNKCINIŲ ZONŲ SCHEMA - ŽAIDIMŲ AIKŠTELĖ NR.2

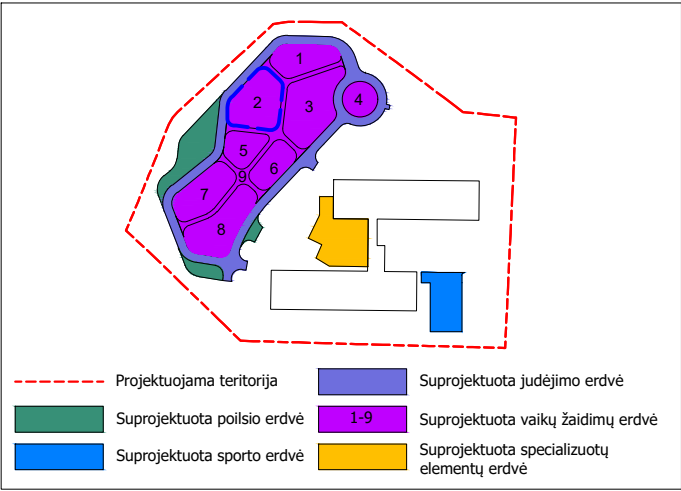

EKSPLIKACIJA	
	matmenys
	demonuojami elementai
	suprojektuotų žaidimų elementų specifikacijų nr.
	suprojektuotų mažosios architektūros elementų specifikacijų nr.
	projektuojama žaidimų aikštelės įranga
	žaidimų aikštelės elementai - 3D formos
	priverstinio judėjimo poveikio zona (saugos zona), reikalaujanti smūgio slopinimo
	poveikio zona (saugos zona), reikalaujanti smūgio slopinimo
	poveikio zona (saugos zona), nereikalaujanti smūgio slopinimo
	suprojektuoti kraštovaizdžio elementai - suoliukas
	suprojektuoti kraštovaizdžio elementai - pikniko stalas su suolais
	suprojektuoti kraštovaizdžio elementai - šiukšlių dėžė
	suprojektuoti kraštovaizdžio elementai - suoliukas
	suprojektuota dangą skirianti riba
	dangos riba
	skiriamoji spalvų riba
	dangos piešiniai
	kneipo takas
	suprojektuota liejamos gumos danga (saugos danga)
	suprojektuota liejamos gumos danga
	suprojektuotas gumos mulčas (saugos danga)
	suprojektuota dirbtinės žolės danga (saugos danga)
	suprojektuotas betoninis takas
	suprojektuotas želdinys
	suprojektuota veja
	suprojektuoti lapuočiai medžiai

0	2024-07	Projektiniai pasiūlymai
Laida	Data	Laidos statusas. Keitimų priežastis (jei taikoma)
Kval. patv.dok. Nr.	Projektuotojas: FIXMAN LT, UAB Įmonės kodas: 304466984 Juridinis adresas: Senasis Ukmergės k.4, Užubalių km., Avižienių sen., Vilniaus r. sav., LT-14302 +370 61007076 info@fixman.lt	Statinio projekto pavadinimas: Kitos paskirties inžinerinių statinių, R. Juknevičiaus g. 82, Marijampolėje, supaprastinto paprastojo remonto, statybos projektas
24904	PV	V.Čekauskaitė
624	PDV	L. Masionis
4257	Kraštovaizdžio arch.	I. Janpavle
0507	Kraštovaizdžio arch.	D. Lūse
0508	Kraštovaizdžio arch.	L. Mankus
0008	Kraštovaizdžio arch.	M. Jirgensone
Kalbos trump. LT	Statytojas ir (arba) Užsakovas: Marijampolės "Žiburėlio" mokykla - daugiavfunkcis centras	Brėžinio žymuo: FIX-24-01-SPP-BR.3
		Lapas Lapų 1 21 (47)

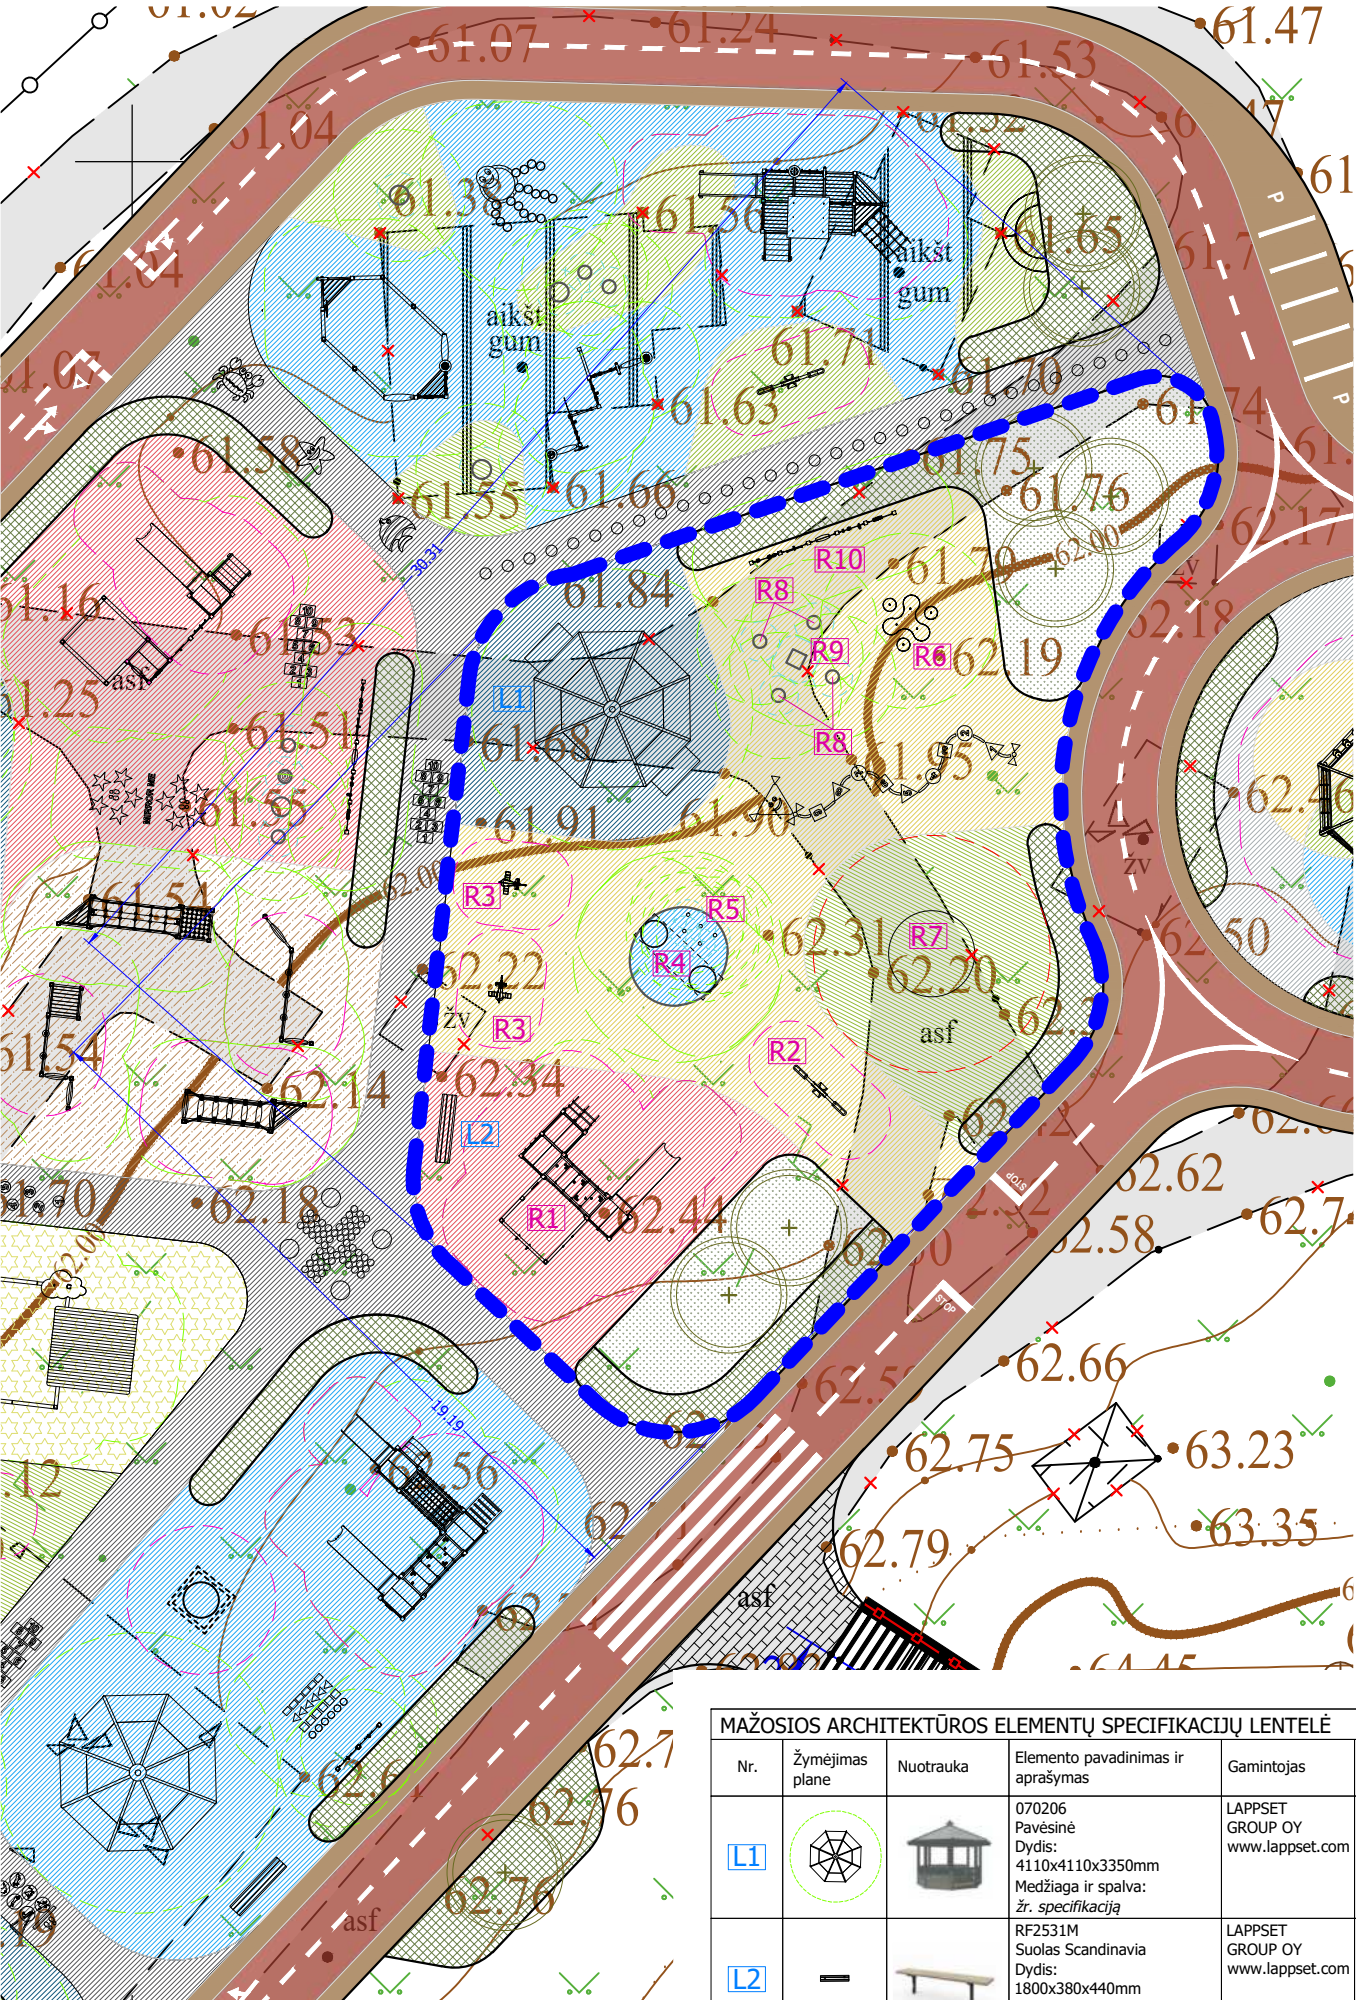


MAŽOSIOS ARCHITEKTŪROS ELEMENTŲ SPECIFIKACIJŲ LENTELĖ					
Nr.	Žymėjimas plane	Nuotrauka	Elemento pavadinimas ir aprašymas	Gamintojas	Platintojas Lietuvoje
L1			070206 Pavėsinė Dydis: 4110x4110x3350mm Medžiaga ir spalva: žr. specifikaciją	LAPPSET GROUP OY www.lappset.com	FIXMAN LT, UAB www.fixman.lt
L2			RF2531M Suolas Scandinavia Dydis: 1800x380x440mm Medžiaga ir spalva: žr. specifikaciją	LAPPSET GROUP OY www.lappset.com	FIXMAN LT, UAB www.fixman.lt

ŽAIDIMŲ AIKŠTELĖS NR.3 ELEMENTŲ SPECIFIKACIJŲ LENTELĖ						
Nr.	Žymėjimas plane	Nuotrauka	Elemento pavadinimas ir aprašymas	Gamintojas	Platintojas Lietuvoje	Kiekis
R1			104315M ABC daigiafunkcinis bokštas Dydis: 4640x2150x1690mm Kritimo aukštis-HIC: 1000mm Medžiaga ir spalva: žr. specifikaciją	LAPPSET GROUP OY www.lappset.com	FIXMAN LT, UAB www.fixman.lt	1
R2			137303M Balansinės sūpynės "Žiogas" Dydis: 1870x330x725mm Kritimo aukštis-HIC: 590mm Medžiaga ir spalva: žr. specifikaciją	LAPPSET GROUP OY www.lappset.com	FIXMAN LT, UAB www.fixman.lt	1
R3			010506 Pavadinimas Dydis: 760x590x810mm Kritimo aukštis-HIC: 600mm Medžiaga ir spalva: žr. specifikaciją	LAPPSET GROUP OY www.lappset.com	FIXMAN LT, UAB www.fixman.lt	2
R4			FXHSTUD Nerūdijančio plieno tunelis Dydis: 2500x780mm Kritimo aukštis-HIC: - Medžiaga ir spalva: žr. specifikaciją	LAPPSET GROUP OY www.lappset.com	FIXMAN LT, UAB www.fixman.lt	1
R5			FXHCHOLDS Laipojimo akmenėliai Dydis: D=100mm Kritimo aukštis-HIC: - Medžiaga ir spalva: žr. specifikaciją	R&T Stainless A/S www.rt-stainless.com	FIXMAN LT, UAB www.fixman.lt	1
R6			J31934M Žaidimų stalas su kėdėmis Dydis: 1510x1460x550mm Kritimo aukštis-HIC: 550mm Medžiaga ir spalva: žr. specifikaciją	LAPPSET GROUP OY www.lappset.com	FIXMAN LT, UAB www.fixman.lt	1
R7			280041 Karuselė Dydis: 2270x2270x686mm Kritimo aukštis-HIC: 1000mm Medžiaga ir spalva: žr. specifikaciją	KBT NV www.kbtplay.com	FIXMAN LT, UAB www.fixman.lt	1
R8			HB345EPDM01 Pusrutulis EPDM Dydis: D=350mm Kritimo aukštis-HIC: 350mm Medžiaga ir spalva: žr. specifikaciją	RUBRIG www.rubrig.com	FIXMAN LT, UAB www.fixman.lt	4
R9			KUBS400 Kubas SBR Dydis: 400x400x400mm Kritimo aukštis-HIC: 400mm Medžiaga ir spalva: žr. specifikaciją	RUBRIG www.rubrig.com	FIXMAN LT, UAB www.fixman.lt	1
R10			Q14311 Žaidimų ir veiklos siena Dydis: 4090x1210x100mm Kritimo aukštis-HIC: 0mm Medžiaga ir spalva: žr. specifikaciją	LAPPSET GROUP OY www.lappset.com	FIXMAN LT, UAB www.fixman.lt	1


- PASTABOS**
- Statybos projektas buvo parengtas remiantis projektavimo užduotimis, techniniais reglamentais, statybos leidimo sąlygomis, inžinerinių tinklų topografiniu planu, geotechniniais tyrimais, taip pat laikantis Lietuvos statybos reglamentų ir kitų norminių aktų.
 - Visi nukrypimai nuo statybos projekto sprendinių turi būti raštu suderinti su statybos projekto autoriumi arba autoriaus prižiūrėtoju.
 - Koordinacių sistema LKS-94, mastelio koeficientas 0,9998.
 - Lietuvos valstybinė aukščių sistema (LAS07).
 - Visi matmenys pateikti metrais, jei nenurodyta kitaip.

FUNKCINIŲ ZONŲ SCHEMA - ŽAIDIMŲ AIKŠTELĖ NR.3

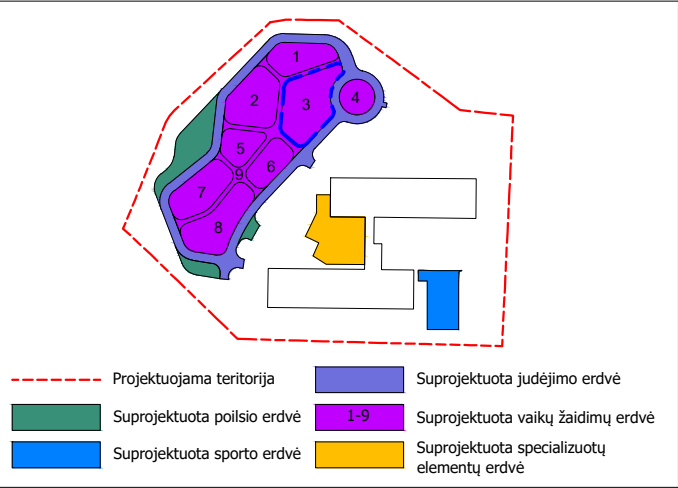


EKSPLIKACIJA	
	matmenys
	demontuojami elementai
	suprojektuotų žaidimų elementų specifikacijų nr.
	suprojektuotų mažosios architektūros elementų specifikacijų nr.
	projektuojama žaidimų aikštelės įranga
	žaidimų aikštelės elementai - 3D formos
	privertinio judėjimo poveikio zona (saugos zona), reikalaujanti smūgio slopinimo
	poveikio zona (saugos zona), reikalaujanti smūgio slopinimo
	poveikio zona (saugos zona), nereikalaujanti smūgio slopinimo
	suprojektuoti kraštovaizdžio elementai - suoliukas
	suprojektuoti kraštovaizdžio elementai - pikniko stalas su suolais
	suprojektuoti kraštovaizdžio elementai - šiukšlių dėžė
	suprojektuoti kraštovaizdžio elementai - suoliukas
	suprojektuota dangą skirianti riba
	dangos riba
	skiriamoji spalvų riba
	dangos piešiniai
	kneipo takas
	suprojektuota liejamos gumos danga (saugos danga)
	suprojektuota liejamos gumos danga
	suprojektuotas gumos mulčas (saugos danga)
	suprojektuota dirbtinės žolės danga (saugos danga)
	suprojektuotas betoninis takas
	suprojektuotas želdinys
	suprojektuota veja
	suprojektuoti lapuočiai medžiai

0	2024-07	Projektiniai pasiūlymai
Laida	Data	Laidos statusas. Keitimų priežastis (jei taikoma)
Kval. patv.dok. Nr.	Projektuotojas: FIXMAN LT, UAB Įmonės kodas: 304466984 Juridinis adresas: Senasis Ukmergės k.4, Užubalių km., Avižienių sen., Vilniaus r. sav., LT-14302 +370 61007076 info@fixman.lt	Statinio projekto pavadinimas: Kitos paskirties inžinerinių statinių, R. Juknevičiaus g. 82, Marijampolėje, supaprastinto paprastojo remonto, statybos projektas
24904	PV	V.Čekauskaitė
624	PDV	L. Masilionis
4257	Kraštovaizdžio arch.	I. Janpavle
0507	Kraštovaizdžio arch.	D. Lūse
0508	Kraštovaizdžio arch.	L. Mankus
0008	Kraštovaizdžio arch.	M. Jirgensone
Kalbos trump. LT	Statytojas ir (arba) Užsakovas: Marijampolės "Žiburėlio" mokykla - daigiafunkcis centras	Brėžinio žymuo: FIX-24-01-SPP-BR.4
		Lapas Lapų 1 22 (47)

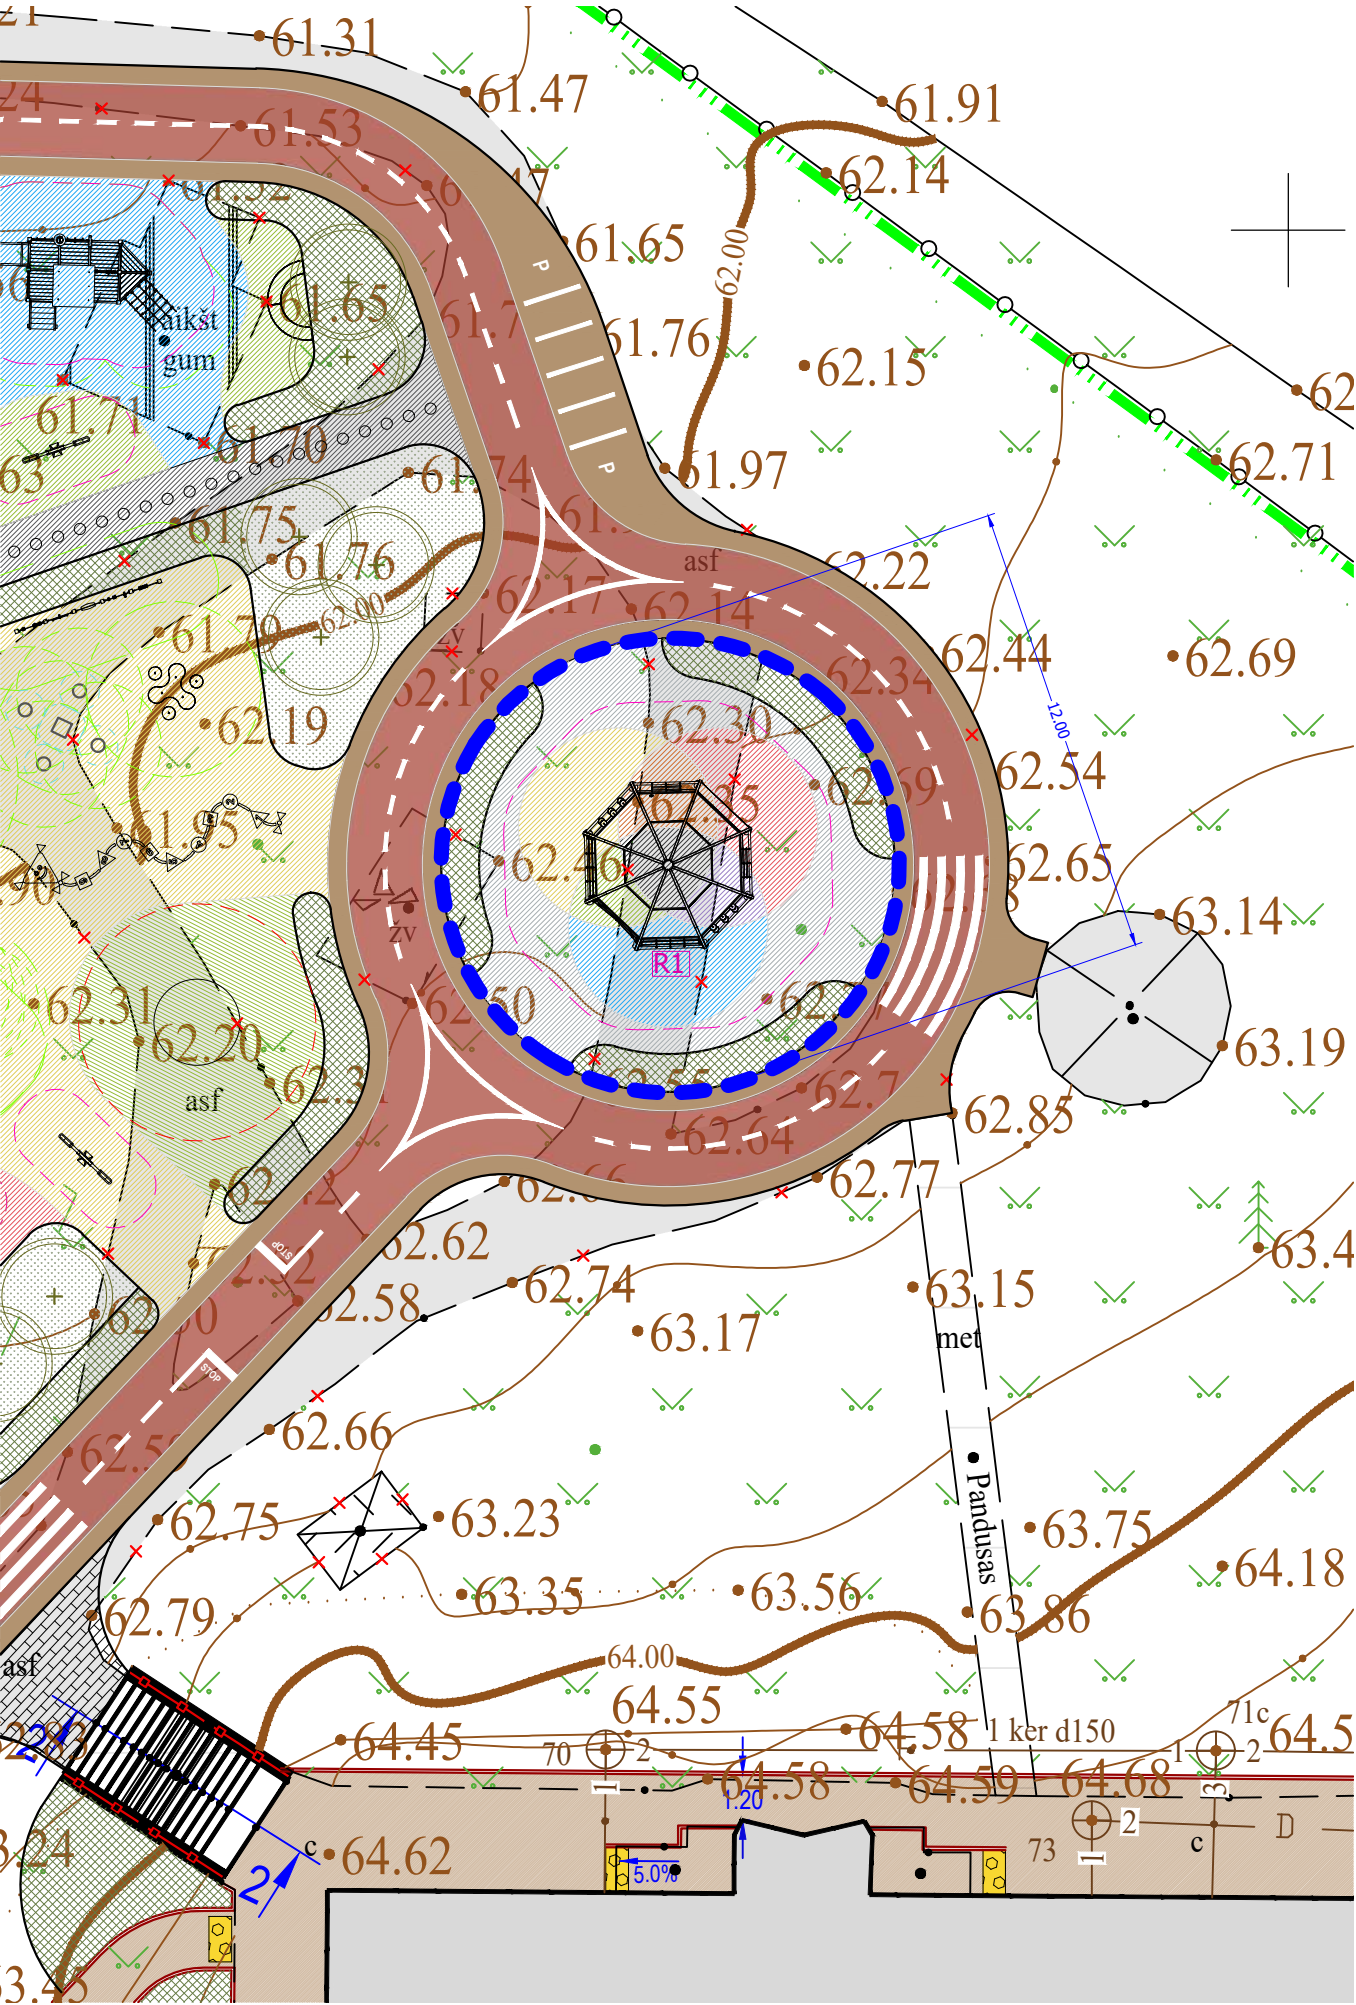

ŽAIDIMŲ AIKŠTELĖS NR.4 ELEMENTŲ SPECIFIKACIJŲ LENTELĖ						
Nr.	Žymėjimas plane	Nuotrauka	Elemento pavadinimas ir aprašymas	Gamintojas	Platintojas Lietuvoje	Kiekis
R1			231005 Planetariumas Dydis: 4820x4820x2760mm Kritimo aukštis-HIC: 2400mm Medžiaga ir spalva: žr. specifikaciją	LAPPSET GROUP OY www.lappset.com	FIXMAN LT, UAB www.fixman.lt	1


FUNKCINIŲ ZONŲ SCHEMA - ŽAIDIMŲ AIKŠTELĖ NR.4

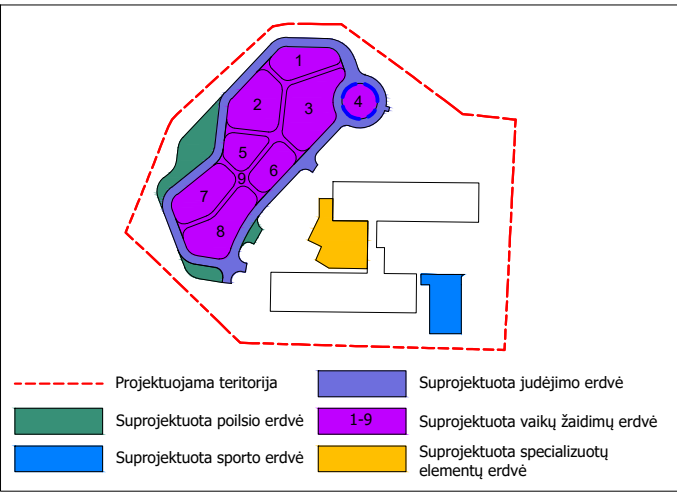

EKSPLIKACIJA	
	matmenys
	demontuojami elementai
	suprojektuotų žaidimų elementų specifikacijų nr.
	suprojektuotų mažosios architektūros elementų specifikacijų nr.
	projektuojama žaidimų aikštelės įranga
	žaidimų aikštelės elementai - 3D formos
	privertinio judėjimo poveikio zona (saugos zona), reikalaujanti smūgio slopinimo
	poveikio zona (saugos zona), reikalaujanti smūgio slopinimo
	poveikio zona (saugos zona), nereikalaujanti smūgio slopinimo
	suprojektuoti kraštovaizdžio elementai - suoliukas
	suprojektuoti kraštovaizdžio elementai - pikniko stalas su suolais
	suprojektuoti kraštovaizdžio elementai - šiukšlių dėžė
	suprojektuoti kraštovaizdžio elementai - suoliukas
	suprojektuota dangą skirianti riba
	dangos riba
	skiriamoji spalvų riba
	dangos piešiniai
	kneipo takas
	suprojektuota liejamos gumos danga (saugos danga)
	suprojektuota liejamos gumos danga
	suprojektuotas gumos mulčas (saugos danga)
	suprojektuota dirbtinės žolės danga (saugos danga)
	suprojektuotas betoninis takas
	suprojektuotas želdinys
	suprojektuota veja
	suprojektuoti lapuočiai medžiai

- PASTABOS**
- Statybos projektas buvo parengtas remiantis projektavimo užduotimis, techniniais reglamentais, statybos leidimo sąlygomis, inžinerinių tinklų topografiniu planu, geotechniniais tyrimais, taip pat laikantis Lietuvos statybos reglamentų ir kitų norminių aktų.
 - Visi nukrypimai nuo statybos projekto sprendinių turi būti raštu suderinti su statybos projekto autoriumi arba autoriaus prižiūrėtoju.
 - Koordinacių sistema LKS-94, mastelio koeficientas 0,9998.
 - Lietuvos valstybinė aukščių sistema (LAS07).
 - Visi matmenys pateikti metrais, jei nenurodyta kitaip.

0	2024-07	Projektiniai pasiūlymai				
Laida	Data	Laidos statusas. Keitimų priežastis (jei taikoma)				
Kval. patv.dok. Nr.	Projektuotojas: FIXMAN LT, UAB Įmonės kodas: 304466984 Juridinis adresas: Senasis Ukmergės k.4, Užubalių km., Avižienių sen., Vilniaus r. sav., LT-14302				Statinio projekto pavadinimas: Kitos paskirties inžinerinių statinių, R. Juknevičiaus g. 82, Marijampolėje, supaprastinto paprastojo remonto, statybos projektas	
24904	PV	V.Čekauskaitė		Brėžinio pavadinimas: ELEMENTŲ IŠDĖSTYMAS AIKŠTELĖJE NR.4 M1:200	Laida	
624	PDV	L. Masilionis			0	
4257	Kraštovaizdžio arch.	I. Janpavle				
0507	Kraštovaizdžio arch.	D. Lūse				
0508	Kraštovaizdžio arch.	L. Mankus				
0008	Kraštovaizdžio arch.	M. Jirgensone				
Kalbos trump. LT	Statytojas ir (arba) Užsakovas: Marijampolės "Žiburėlio" mokykla - daigiafunkcis centras			Brėžinio žymuo: FIX-24-01-SPP-BR.5	Lapas 1	Lapų 23 (47)

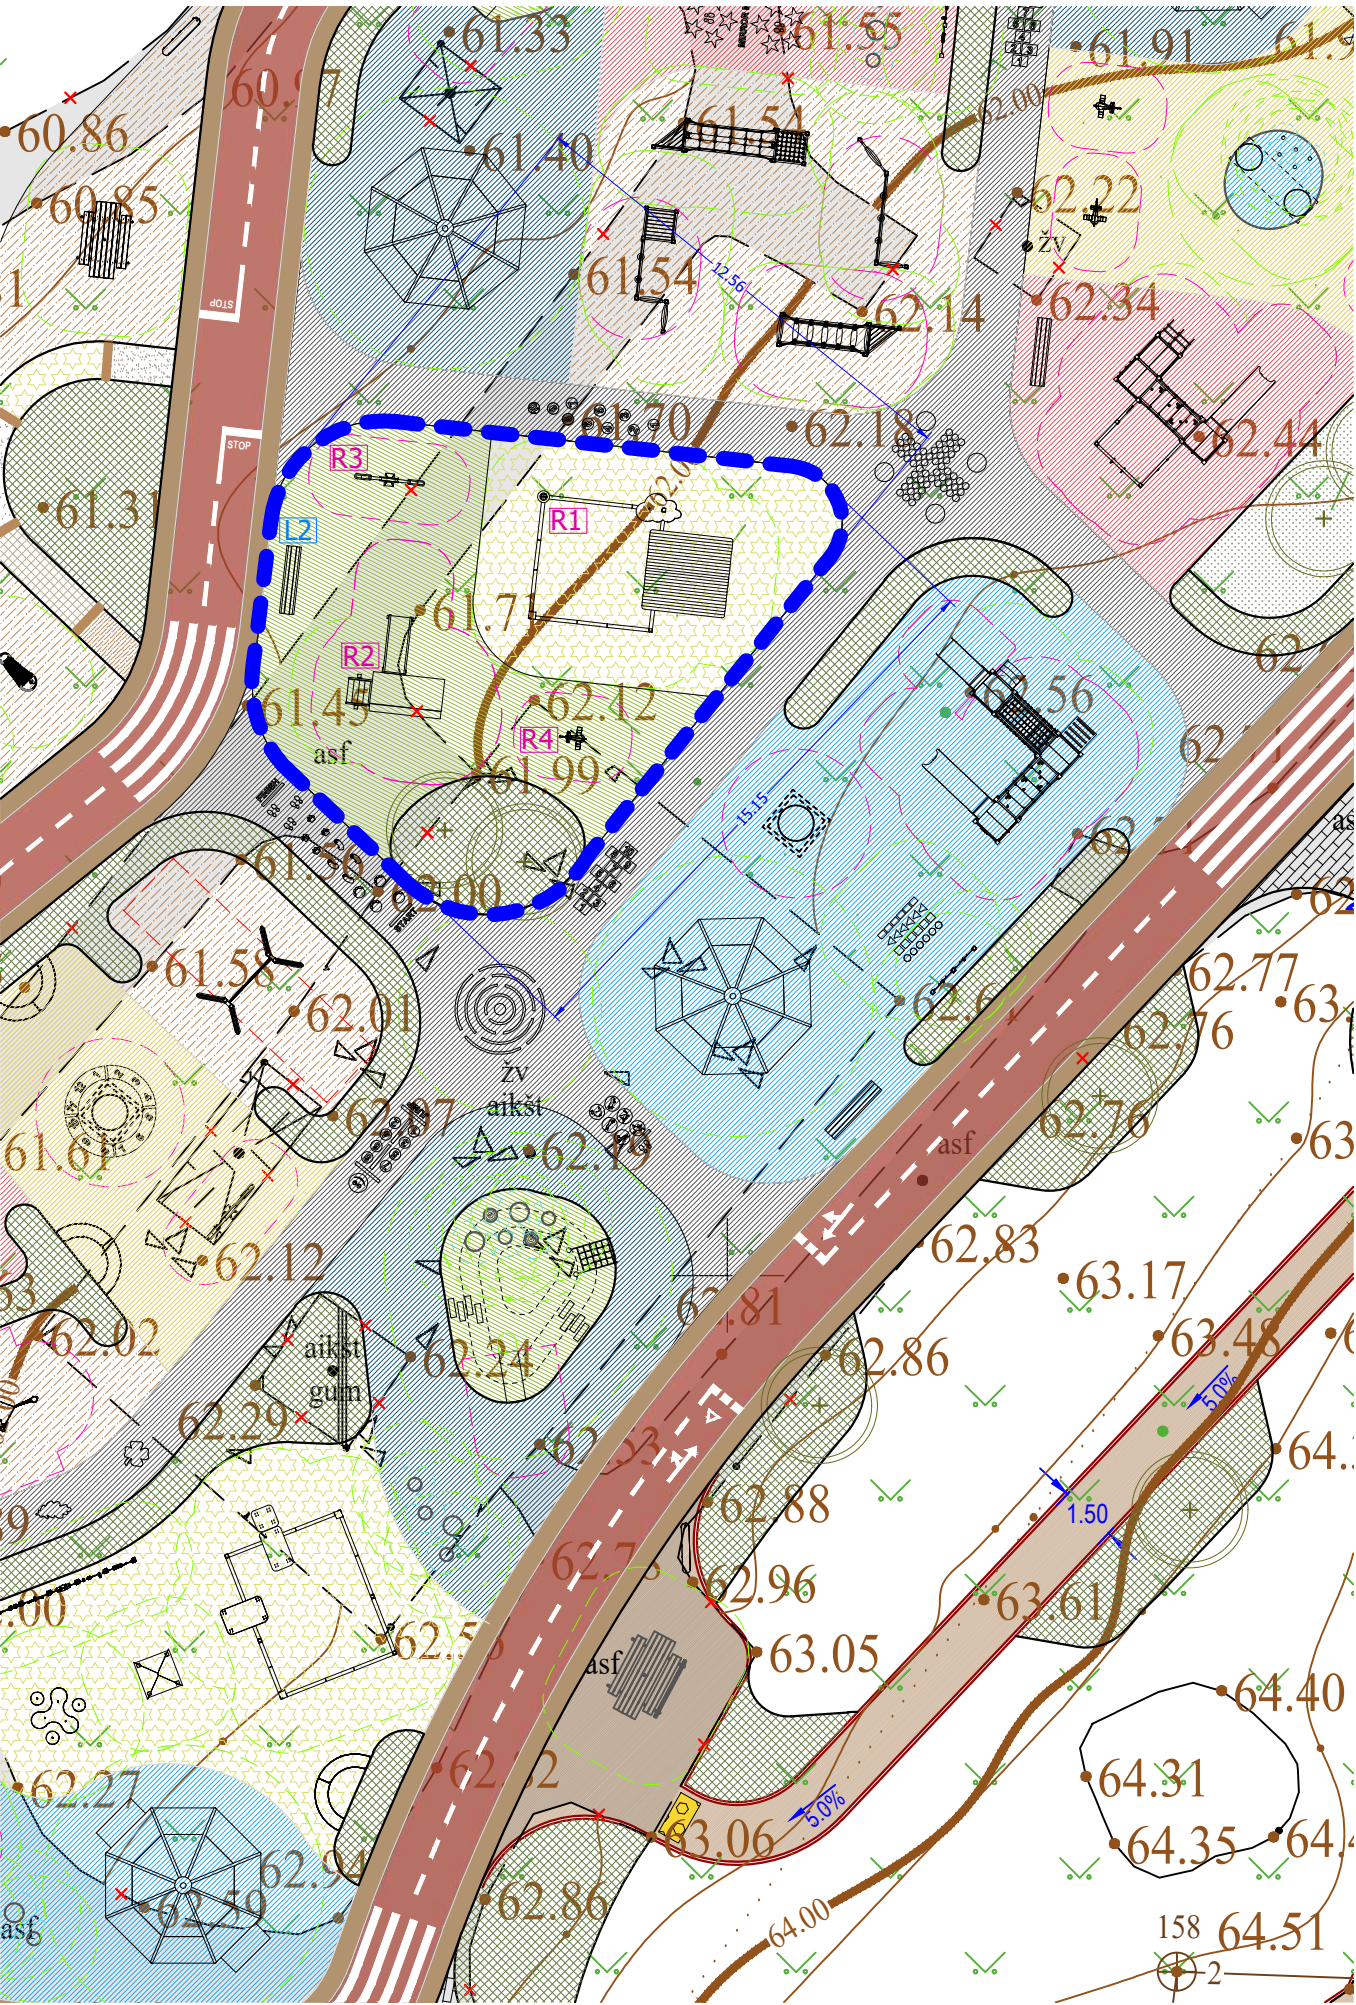


ŽAIDIMŲ AIKŠTELĖS NR.5 ELEMENTŲ SPECIFIKACIJŲ LENTELĖ						
Nr.	Žymėjimas plane	Nuotrauka	Elemento pavadinimas ir aprašymas	Gamintojas	Platintojas Lietuvoje	Kiekis
R1			Q17645 Smėliadėžė Dydis: 5190x3670x2710mm Kritimo aukštis-HIC: 300mm Medžiaga ir spalva: žr. specifikaciją	LAPPSET GROUP OY www.lappset.com	FIXMAN LT, UAB www.fixman.lt	1
R2			137375M Žaidimų ir veiklos bokštas Dydis: 2530x2590x2990mm Kritimo aukštis-HIC: 1970mm Medžiaga ir spalva: žr. specifikaciją	LAPPSET GROUP OY www.lappset.com	FIXMAN LT, UAB www.fixman.lt	1
R3			137303M Balansinės sūpynės "Žiogas" Dydis: 1870x330x725mm Kritimo aukštis-HIC: 590mm Medžiaga ir spalva: žr. specifikaciją	LAPPSET GROUP OY www.lappset.com	FIXMAN LT, UAB www.fixman.lt	1
R4			010506 Pavadinimas Dydis: 760x590x810mm Kritimo aukštis-HIC: 600mm Medžiaga ir spalva: žr. specifikaciją	LAPPSET GROUP OY www.lappset.com	FIXMAN LT, UAB www.fixman.lt	1

MAŽOSIOS ARCHITEKTŪROS ELEMENTŲ SPECIFIKACIJŲ LENTELĖ						
Nr.	Žymėjimas plane	Nuotrauka	Elemento pavadinimas ir aprašymas	Gamintojas	Platintojas Lietuvoje	Kiekis
L2			RF2531M Suolas Scandinavia Dydis: 1800x380x440mm Medžiaga ir spalva: žr. specifikaciją	LAPPSET GROUP OY www.lappset.com	FIXMAN LT, UAB www.fixman.lt	1


- PASTABOS**
- Statybos projektas buvo parengtas remiantis projektavimo užduotimis, techniniais reglamentais, statybos leidimo sąlygomis, inžinerinių tinklų topografiniu planu, geotechniniais tyrimais, taip pat laikantis Lietuvos statybos reglamentų ir kitų norminių aktų.
 - Visi nukrypimai nuo statybos projekto sprendinių turi būti raštu suderinti su statybos projekto autoriumi arba autoriaus prižiūrėtoju.
 - Koordinacių sistema LKS-94, mastelio koeficientas 0,9998.
 - Lietuvos valstybinė aukščių sistema (LAS07).
 - Visi matmenys pateikti metrais, jei nenurodyta kitaip.

FUNKCINIŲ ZONŲ SCHEMA - ŽAIDIMŲ AIKŠTELĖ NR.5

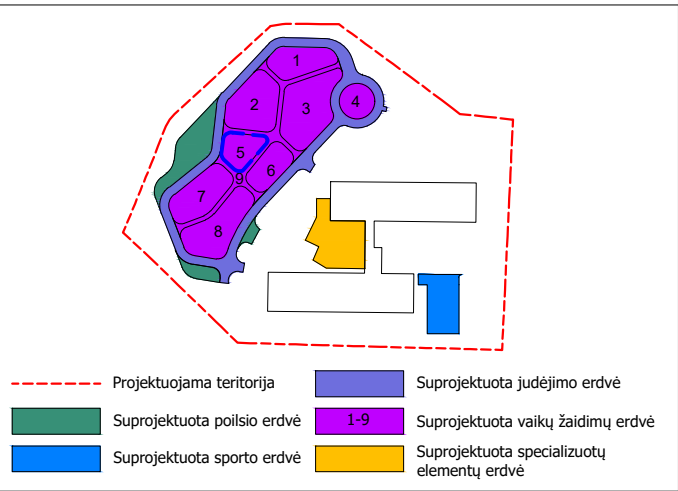

EKSPLIKACIJA	
	matmenys
	demontuojami elementai
	suprojektuotų žaidimų elementų specifikacijų nr.
	suprojektuotų mažosios architektūros elementų specifikacijų nr.
	projektuojama žaidimų aikštelės įranga
	žaidimų aikštelės elementai - 3D formos
	priverstinio judėjimo poveikio zona (saugos zona), reikalaujanti smūgio slopinimo
	poveikio zona (saugos zona), reikalaujanti smūgio slopinimo
	poveikio zona (saugos zona), nereikalaujanti smūgio slopinimo
	suprojektuoti kraštovaizdžio elementai - suoliukas
	suprojektuoti kraštovaizdžio elementai - pikniko stalas su suolais
	suprojektuoti kraštovaizdžio elementai - šiukšlių dėžė
	suprojektuoti kraštovaizdžio elementai - suoliukas
	suprojektuota dangą skirianti riba
	dangos riba
	skiriamoji spalvų riba
	dangos piešiniai
	kneipo takas
	suprojektuota liejamos gumos danga (saugos danga)
	suprojektuota liejamos gumos danga
	suprojektuotas gumos mulčas (saugos danga)
	suprojektuota dirbtinės žolės danga (saugos danga)
	suprojektuotas betoninis takas
	suprojektuotas želdinys
	suprojektuota veja
	suprojektuoti lapuočiai medžiai

0	2024-07	Projektiniai pasiūlymai				
Laida	Data	Laidos statusas. Keitimų priežastis (jei taikoma)				
Kval. patv.dok. Nr.	Projektuotojas: FIXMAN LT, UAB Įmonės kodas: 304466984 Juridinis adresas: Senasis Ukmergės k.4, Užubalių km., Avižienių sen., Vilniaus r. sav., LT-14302  +370 61007076 info@fixman.lt			<u>Statinio projekto pavadinimas:</u> Kitos paskirties inžinerinių statinių, R. Juknevičiaus g. 82, Marijampolėje, supaprastinto paprastojo remonto, statybos projektas		
24904	PV	V.Čekauskaitė	<u>Brėžinio pavadinimas:</u> ELEMENTŲ IŠDĖSTYMAS AIKŠTELĖJE NR.5 M1:200		Laida	
624	PDV	L. Masionis			0	
4257	Kraštovaizdžio arch.	I. Janpavle				
0507	Kraštovaizdžio arch.	D. Lūse				
0508	Kraštovaizdžio arch.	L. Mankus				
0008	Kraštovaizdžio arch.	M. Jirgensone				
Kalbos trump. LT	<u>Statytojas ir (arba) Užsakovas:</u> Marijampolės "Žiburėlio" mokykla - daugiavfunkcis centras			<u>Brėžinio žymuo:</u> FIX-24-01-SPP-BR.6	Lapas 1	Lapų 24 (47) 1

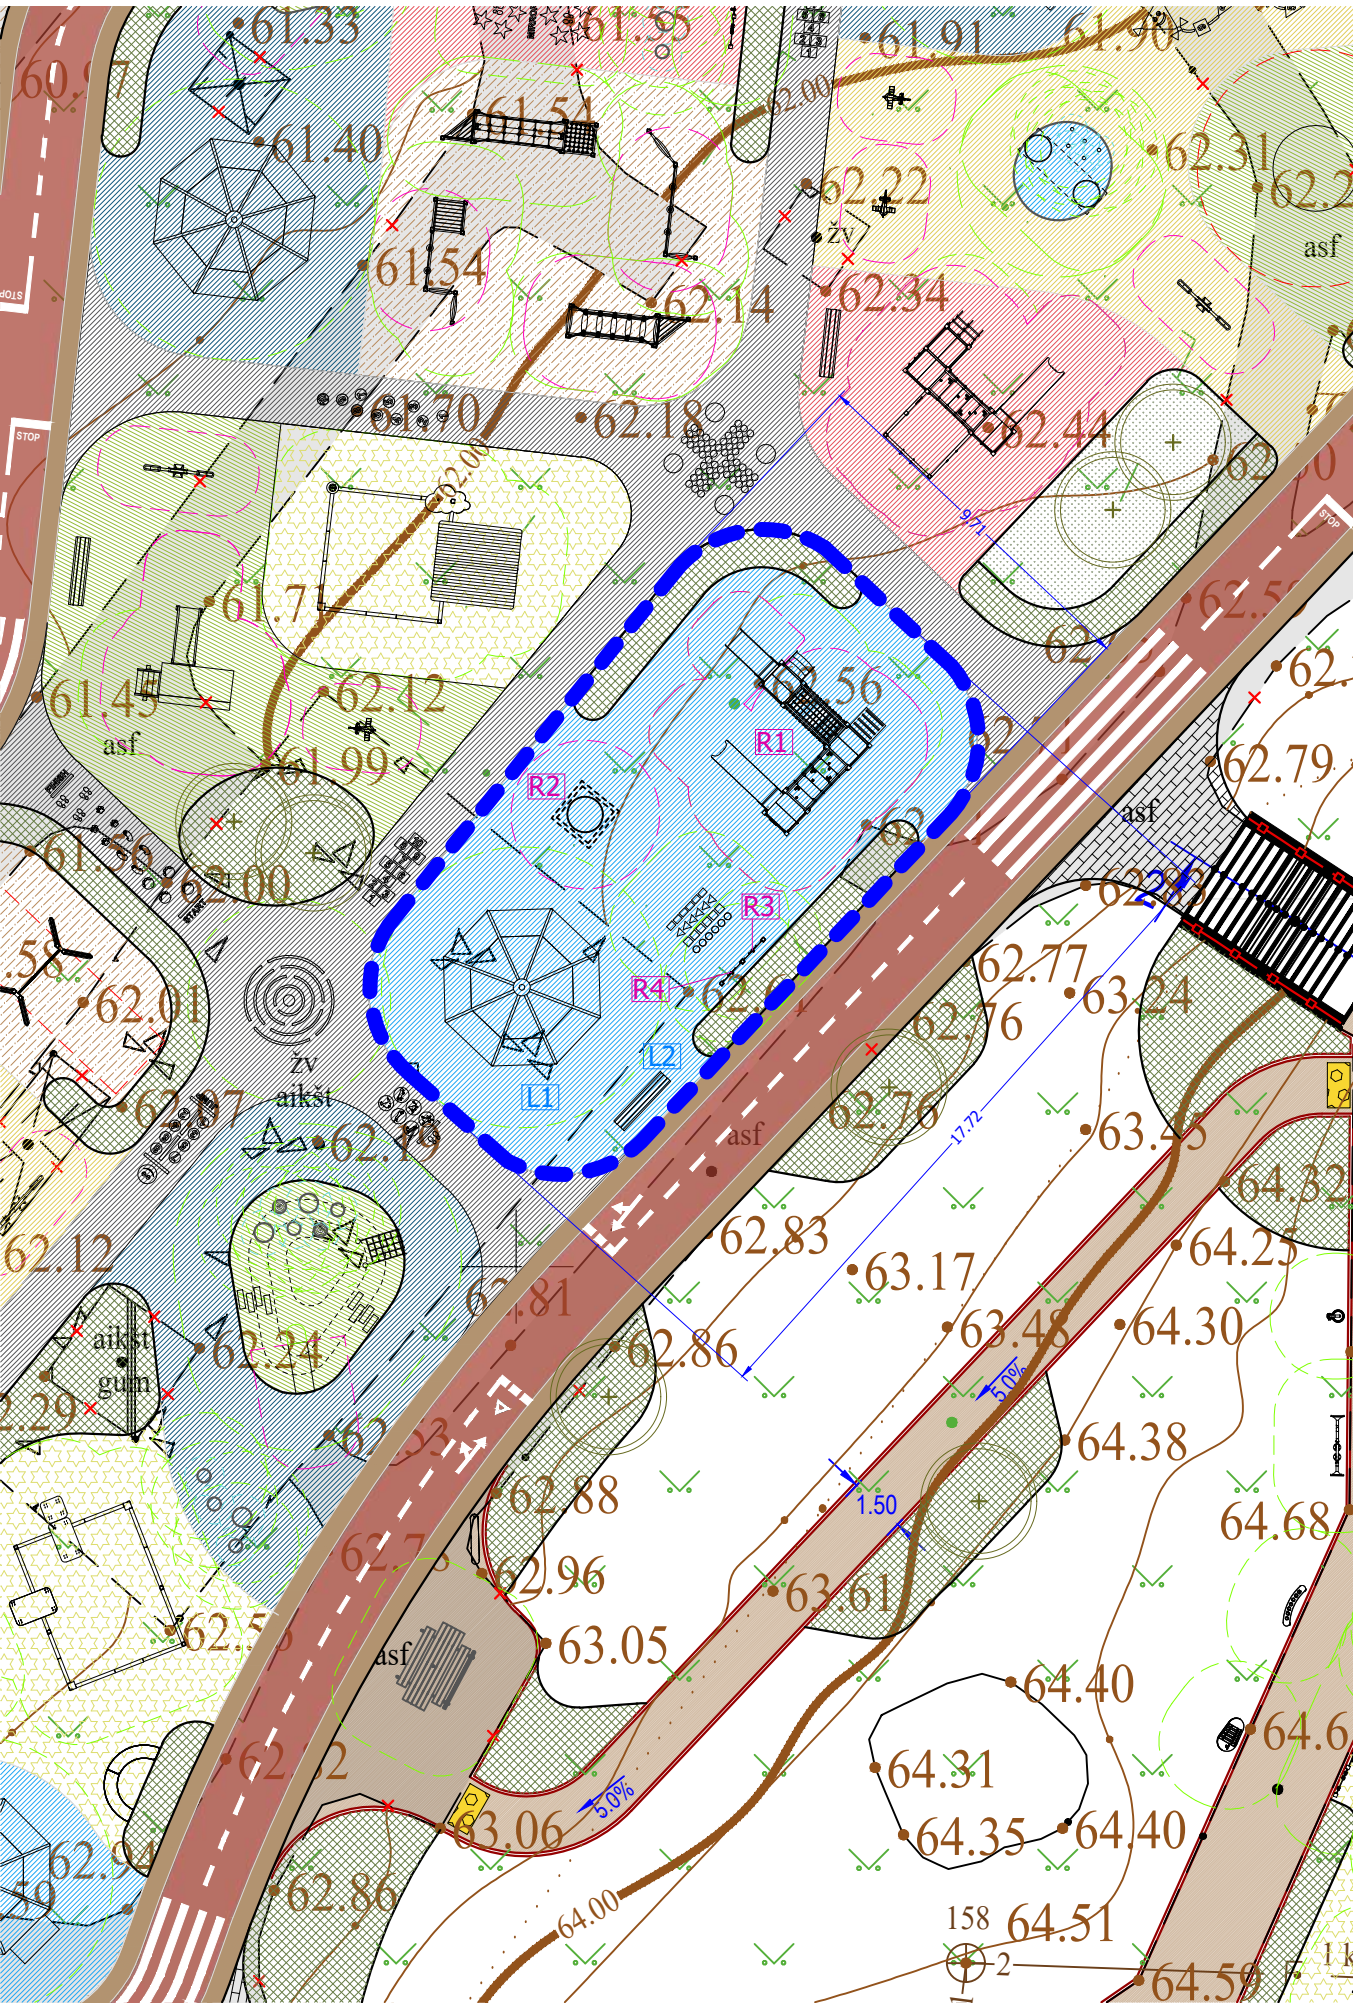


ŽAIDIMŲ AIKŠTELĖS NR.6 ELEMENTŲ SPECIFIKACIJŲ LENTELĖ						
Nr.	Žymėjimas plane	Nuotrauka	Elemento pavadinimas ir aprašymas	Gamintojas	Platintojas Lietuvoje	Kiekis
R1			104320M ABC daugiafunkcinis bokštas Dydis: 3920x4630x1690mm Kritimo aukštis-HIC: 000mm Medžiaga ir spalva: žr. specifikaciją	LAPPSET GROUP OY www.lappset.com	FIXMAN LT, UAB www.fixman.lt	1
R2			97010B Batutas Dydis: D=920mm Kritimo aukštis-HIC: - Medžiaga ir spalva: žr. specifikaciją	EUROTRAMP TRAMPOLINE www.EURO TRAMP.com	FIXMAN LT, UAB www.fixman.lt	1
R3			Q12218 Žaidimų siena Twisteris Dydis: 900x1130x100mm Kritimo aukštis-HIC: - Medžiaga ir spalva: žr. specifikaciją	LAPPSET GROUP OY www.lappset.com	FIXMAN LT, UAB www.fixman.lt	1
R4			FIPASL6 Žaidimų siena Dydis: 800x595mm Kritimo aukštis-HIC: - Medžiaga ir spalva: žr. specifikaciją	FAHR INDUSTRIES LTD www.fahr- industries.com	FIXMAN LT, UAB www.fixman.lt	1

MAŽOSIOS ARCHITEKTŪROS ELEMENTŲ SPECIFIKACIJŲ LENTELĖ						
Nr.	Žymėjimas plane	Nuotrauka	Elemento pavadinimas ir aprašymas	Gamintojas	Platintojas Lietuvoje	Kiekis
L1			070206 Pavėsinė Dydis: 4110x4110x3350mm Medžiaga ir spalva: žr. specifikaciją	LAPPSET GROUP OY www.lappset.com	FIXMAN LT, UAB www.fixman.lt	1
L2			RF2531M Suolas Scandinavia Dydis: 1800x380x440mm Medžiaga ir spalva: žr. specifikaciją	LAPPSET GROUP OY www.lappset.com	FIXMAN LT, UAB www.fixman.lt	1


- PASTABOS**
- Statybos projektas buvo parengtas remiantis projektavimo užduotimis, techniniais reglamentais, statybos leidimo sąlygomis, inžinerinių tinklų topografiniu planu, geotechniniais tyrimais, taip pat laikantis Lietuvos statybos reglamentų ir kitų norminių aktų.
 - Visi nukrypimai nuo statybos projekto sprendinių turi būti raštu suderinti su statybos projekto autoriumi arba autoriaus prižiūrėtoju.
 - Koordinacijų sistema LKS-94, mastelio koeficientas 0,9998.
 - Lietuvos valstybinė aukščių sistema (LAS07).
 - Visi matmenys pateikti metrais, jei nenurodyta kitaip.

FUNKCINIŲ ZONŲ SCHEMA - ŽAIDIMŲ AIKŠTELĖ NR.6

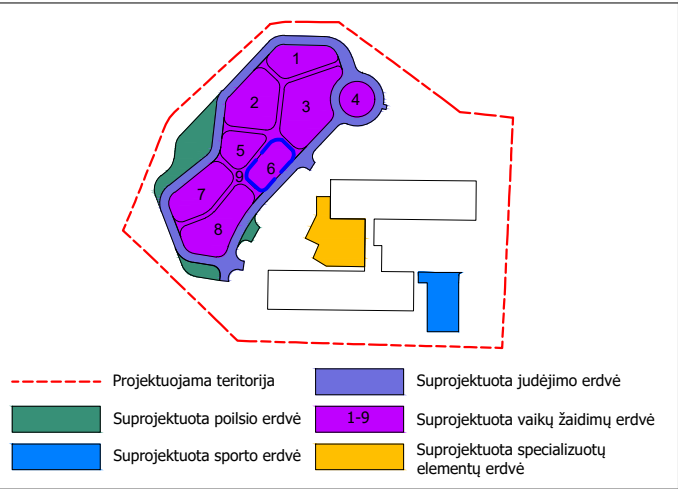

EKSPLIKACIJA	
	matmenys
	demontuojami elementai
	suprojektuotų žaidimų elementų specifikacijų nr.
	suprojektuotų mažosios architektūros elementų specifikacijų nr.
	projektuojama žaidimų aikštelės įranga
	žaidimų aikštelės elementai - 3D formos
	priverstinio judėjimo poveikio zona (saugos zona), reikalaujanti smūgio slopinimo
	poveikio zona (saugos zona), reikalaujanti smūgio slopinimo
	poveikio zona (saugos zona), nereikalaujanti smūgio slopinimo
	suprojektuoti kraštovaizdžio elementai - suoliukas
	suprojektuoti kraštovaizdžio elementai - pikniko stalas su suolais
	suprojektuoti kraštovaizdžio elementai - šiukšlių dėžė
	suprojektuoti kraštovaizdžio elementai - suoliukas
	suprojektuota dangą skirianti riba
	dangos riba
	skiriamoji spalvų riba
	dangos piešiniai
	kneipo takas
	suprojektuota liejamos gumos danga (saugos danga)
	suprojektuota liejamos gumos danga
	suprojektuotas gumos mulčas (saugos danga)
	suprojektuota dirbtinės žolės danga (saugos danga)
	suprojektuotas betoninis takas
	suprojektuotas želdinys
	suprojektuota veja
	suprojektuoti lapuočiai medžiai

0	2024-07	Projektiniai pasiūlymai				
Laida	Data	Laidos statusas. Keitimų priežastis (jei taikoma)				
Kval. patv.dok. Nr.	Projektuotojas: FIXMAN LT, UAB Įmonės kodas: 304466984 Juridinis adresas: Senasis Ukmergės k.4, Užubalių km., Avižienių sen., Vilniaus r. sav., LT-14302		 +370 61007076 info@fixman.lt	Statinio projekto pavadinimas: Kitos paskirties inžinerinių statinių, R. Juknevičiaus g. 82, Marijampolėje, supaprastinto paprastojo remonto, statybos projektas		
24904	PV	V.Čekauskaitė		Brėžinio pavadinimas: ELEMENTŲ IŠDĖSTYMAS AIKŠTELĖJE NR.6 M1:200	Laida	
624	PDV	L. Masionis			0	
4257	Kraštovaizdžio arch.	I. Janpavle				
0507	Kraštovaizdžio arch.	D. Lūse				
0508	Kraštovaizdžio arch.	L. Mankus				
0008	Kraštovaizdžio arch.	M. Jirgensone				
Kalbos trump. LT	Statytojas ir (arba) Užsakovas: Marijampolės "Žiburėlio" mokykla - daugiaviečių centras			Brėžinio žymuo: FIX-24-01-SPP-BR.7	Lapas 1	Lapų 25 (47) 1

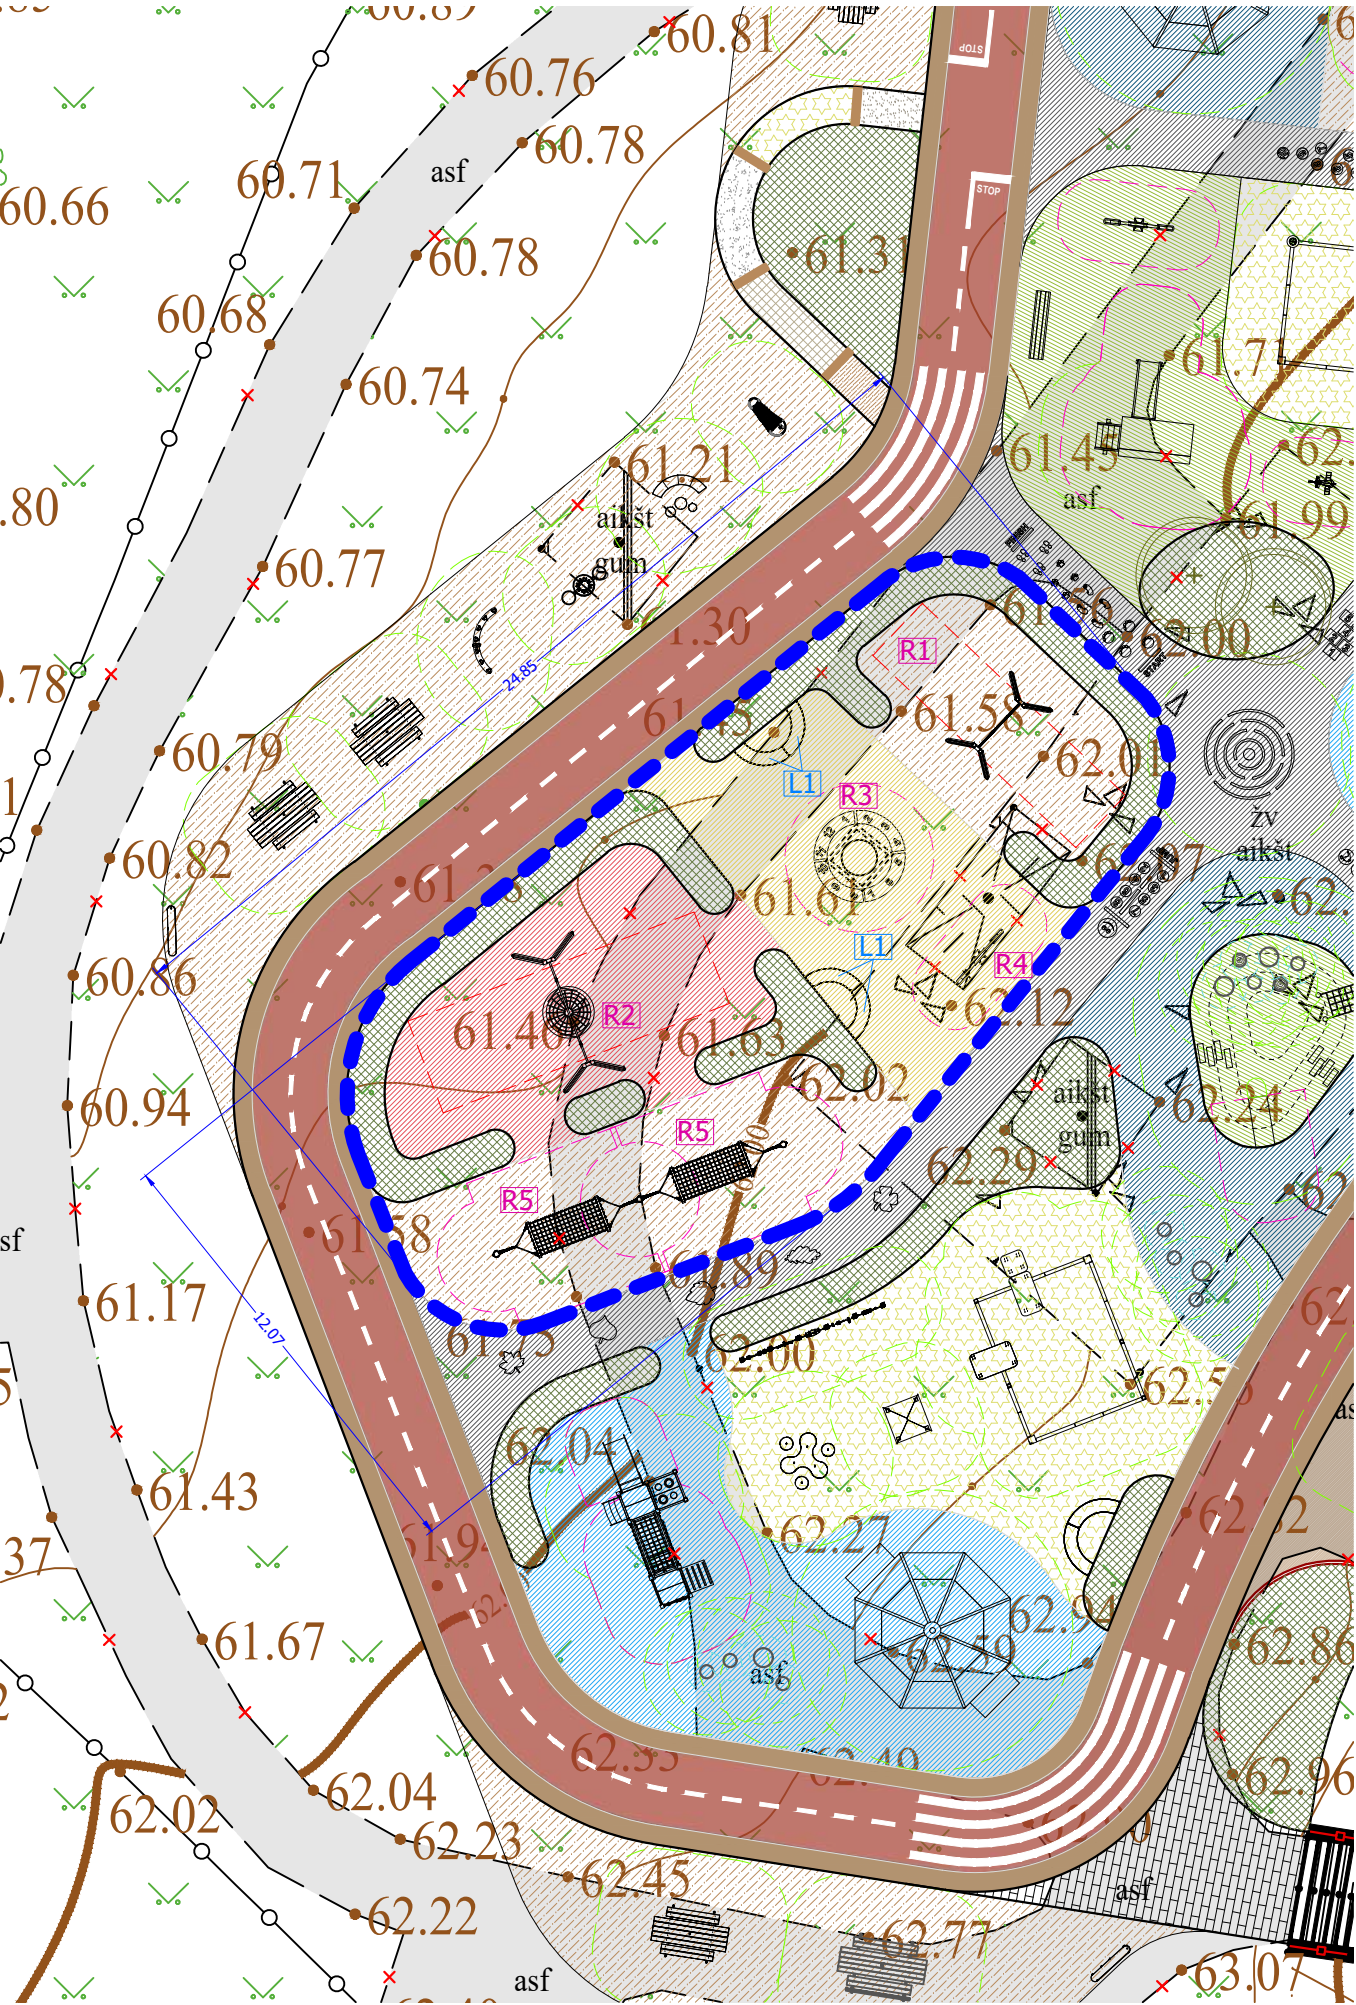


ŽAIDIMŲ AIKŠTELĖS NR.7 ELEMENTŲ SPECIFIKACIJŲ LENTELĖ						
Nr.	Žymėjimas plane	Nuotrauka	Elemento pavadinimas ir aprašymas	Gamintojas	Platintojas Lietuvoje	Kiekis
R1			137417M Sūpynės "gandro lizdas" Dydis: 3910x1730x2670mm Kritimo aukštis-HIC: 1400mm Medžiaga ir spalva: žr. specifikaciją	LAPPSET GROUP OY www.lappset.com	FIXMAN LT, UAB www.fixman.lt	1
R2			137412M Sūpynių rėmas vienvietis Dydis: 1530x2540x2300mm Kritimo aukštis-HIC: 1200mm Medžiaga ir spalva: žr. specifikaciją	LAPPSET GROUP OY www.lappset.com	FIXMAN LT, UAB www.fixman.lt	1
R3			97010B Batutas Dydis: D=920mm Kritimo aukštis-HIC: 0mm Medžiaga ir spalva: žr. specifikaciją	EUROTRAMP TRAMPOLINE www.EURO TRAMP.com	FIXMAN LT, UAB www.fixman.lt	1
R4			137303M Balansinės sūpynės "Žiogas" Dydis: 1870x330x725mm Kritimo aukštis-HIC: 590mm Medžiaga ir spalva: žr. specifikaciją	LAPPSET GROUP OY www.lappset.com	FIXMAN LT, UAB www.fixman.lt	1
R5			1930010060013 Hamakas su kojomis Dydis: 4220x1000x2340mm Kritimo aukštis-HIC: 600mm Medžiaga ir spalva: žr. specifikaciją	KBT www.kbtplay.com	FIXMAN LT, UAB www.fixman.lt	2

MAŽOSIOS ARCHITEKTŪROS ELEMENTŲ SPECIFIKACIJŲ LENTELĖ						
Nr.	Žymėjimas plane	Nuotrauka	Elemento pavadinimas ir aprašymas	Gamintojas	Platintojas Lietuvoje	Kiekis
L1			Q143851 Lenktas HPL suoliukas Dydis: 1060x1060x450mm Medžiaga ir spalva: žr. specifikaciją	LAPPSET GROUP OY www.lappset.com	FIXMAN LT, UAB www.fixman.lt	4


- PASTABOS**
- Statybos projektas buvo parengtas remiantis projektavimo užduotimis, techniniais reglamentais, statybos leidimo sąlygomis, inžinerinių tinklų topografiniu planu, geotechniniais tyrimais, taip pat laikantis Lietuvos statybos reglamentų ir kitų norminių aktų.
 - Visi nukrypimai nuo statybos projekto sprendinių turi būti raštu suderinti su statybos projekto autoriumi arba autoriaus prižiūrėtoju.
 - Koordinacių sistema LKS-94, mastelio koeficientas 0,9998.
 - Lietuvos valstybinė aukščių sistema (LAS07).
 - Visi matmenys pateikti metrais, jei nenurodyta kitaip.

FUNKCINIŲ ZONŲ SCHEMA - ŽAIDIMŲ AIKŠTELĖ NR.7

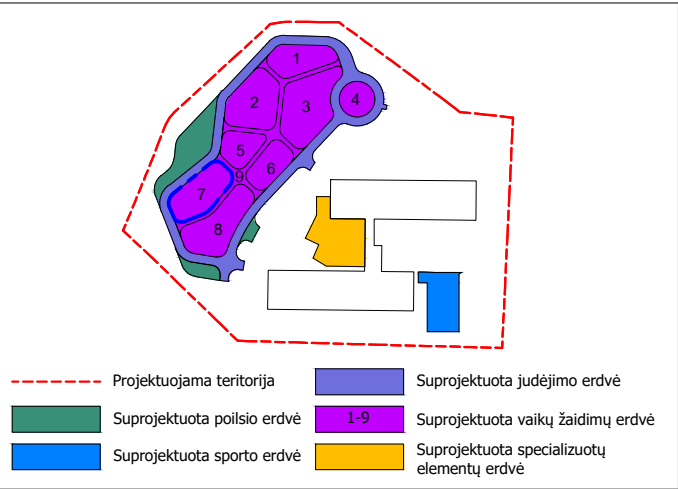

EKSPLIKACIJA	
	matmenys
	demontuojami elementai
	suprojektuotų žaidimų elementų specifikacijų nr.
	suprojektuotų mažosios architektūros elementų specifikacijų nr.
	projektuojama žaidimų aikštelės įranga
	žaidimų aikštelės elementai - 3D formos
	privertinio judėjimo poveikio zona (saugos zona), reikalaujanti smūgio slopinimo
	poveikio zona (saugos zona), reikalaujanti smūgio slopinimo
	poveikio zona (saugos zona), nereikalaujanti smūgio slopinimo
	suprojektuoti kraštovaizdžio elementai - suoliukas
	suprojektuoti kraštovaizdžio elementai - pikniko stalas su suolais
	suprojektuoti kraštovaizdžio elementai - šiukšlių dėžė
	suprojektuoti kraštovaizdžio elementai - suoliukas
	suprojektuota dangą skirianti riba
	dangos riba
	skiriamoji spalvų riba
	dangos piešiniai
	kneipo takas
	suprojektuota liejamos gumos danga (saugos danga)
	suprojektuota liejamos gumos danga
	suprojektuotas gumos mulčas (saugos danga)
	suprojektuota dirbtinės žolės danga (saugos danga)
	suprojektuotas betoninis takas
	suprojektuotas želdinys
	suprojektuota veja
	suprojektuoti lapuočiai medžiai

0	2024-07	Projektiniai pasiūlymai				
Laida	Data	Laidos statusas. Keitimų priežastis (jei taikoma)				
Kval. patv.dok. Nr.	Projektuotojas: FIXMAN LT, UAB Įmonės kodas: 304466984 Juridinis adresas: Senasis Ukmergės k.4, Užubalių km., Avižienių sen., Vilniaus r. sav., LT-14302		 +370 61007076 info@fixman.lt	Statinio projekto pavadinimas: Kitos paskirties inžinerinių statinių, R. Juknevičiaus g. 82, Marijampolėje, supaprastinto paprastojo remonto, statybos projektas		
24904	PV	V.Čekauskaitė		Brėžinio pavadinimas: ELEMENTŲ IŠDĖSTYMAS AIKŠTELĖJE NR.7 M1:200	Laida	
624	PDV	L. Masilionis			0	
4257	Kraštovaizdžio arch.	I. Janpavle				
0507	Kraštovaizdžio arch.	D. Lūse				
0508	Kraštovaizdžio arch.	L. Mankus				
0008	Kraštovaizdžio arch.	M. Jirgensone				
Kalbos trump. LT	Statytojas ir (arba) Užsakovas: Marijampolės "Žiburėlio" mokykla - daugiavfunkcis centras			Brėžinio žymuo: FIX-24-01-SPP-BR.8	Lapas 1	Lapų 26 (47) 1

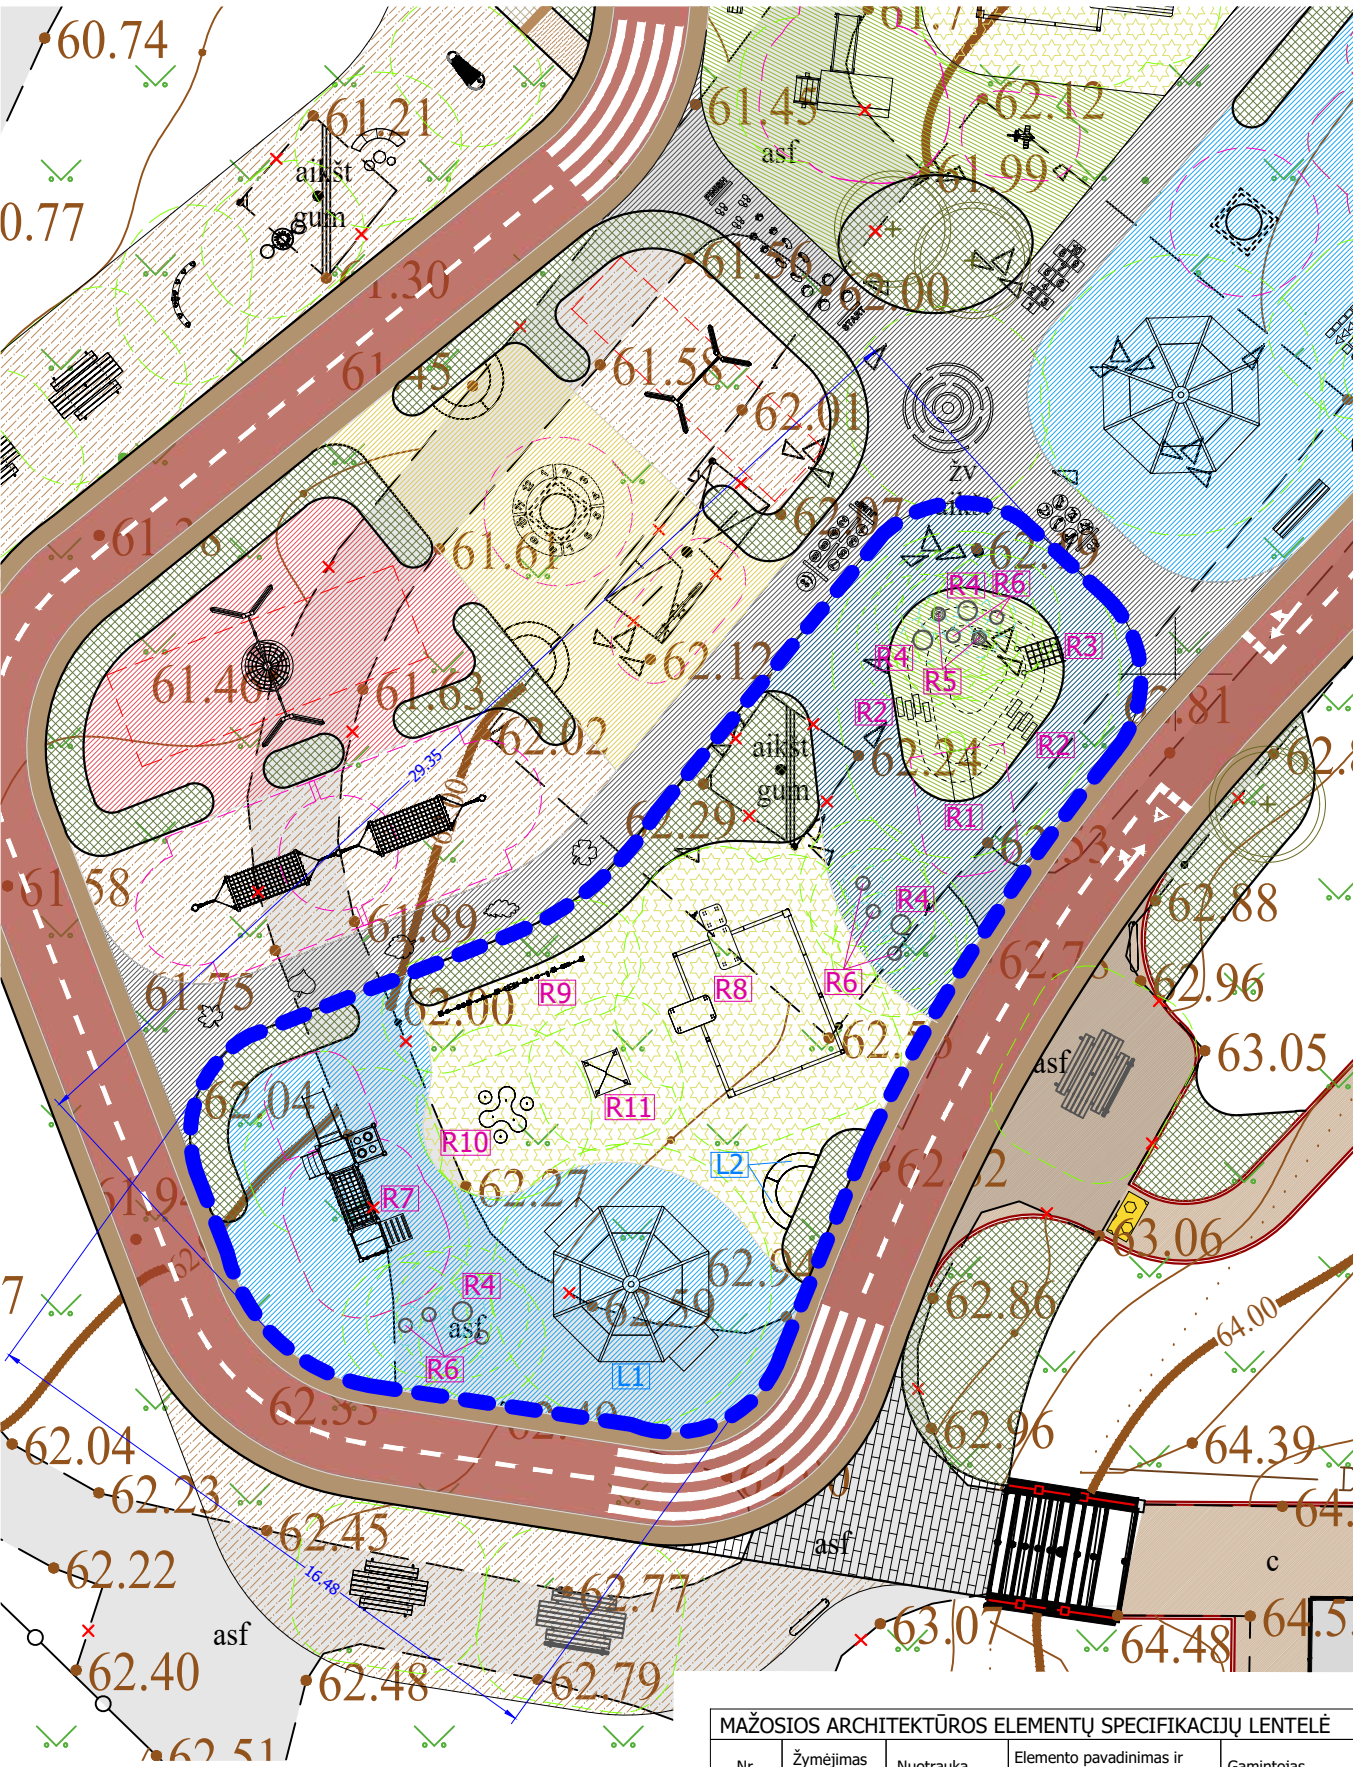


- PASTABOS**
1. Statybos projektas buvo parengtas remiantis projektavimo užduotimis, techniniais reglamentais, statybos leidimo sąlygomis, inžinerinių tinklų topografiniu planu, geotechniniais tyrimais, taip pat laikantis Lietuvos statybos reglamentų ir kitų norminių aktų.
 2. Visi nukrypimai nuo statybos projekto sprendinių turi būti raštu suderinti su statybos projekto autoriumi arba autoriaus prižiūrėtoju.
 3. Koordinacijų sistema LKS-94, mastelio koeficientas 0,9998.
 4. Lietuvos valstybinė aukščių sistema (LAS07).
 5. Visi matmenys pateikti metrais, jei nenurodyta kitaip.

MAŽOSIOS ARCHITEKTŪROS ELEMENTŲ SPECIFIKACIJŲ LENTELĖ						
Nr.	Žymėjimas plane	Nuotrauka	Elemento pavadinimas ir aprašymas	Gamintojas	Platintojas Lietuvoje	Kiekis
L1			070206 Pavėsinė Dydis: 4110x4110x3350mm Medžiaga ir spalva: žr. specifikaciją	LAPPSET GROUP OY www.lappset.com	FIXMAN LT, UAB www.fixman.lt	1
L2			Q143851 Lenktas HPL suoliukas Dydis: 1060x1060x450mm Medžiaga ir spalva: žr. specifikaciją	LAPPSET GROUP OY www.lappset.com	FIXMAN LT, UAB www.fixman.lt	2

ŽAIDIMŲ AIKŠTELĖS NR.8 ELEMENTŲ SPECIFIKACIJŲ LENTELĖ						
Nr.	Žymėjimas plane	Nuotrauka	Elemento pavadinimas ir aprašymas	Gamintojas	Platintojas Lietuvoje	Kiekis
R1			1105012502000 Nerūdijančio plieno čiuožykla Dydis: h=800mm Kritimo aukštis-HIC: - Medžiaga ir spalva: žr. specifikaciją	R&T Stainless A/S www.rt-stainless.com	FIXMAN LT, UAB www.fixman.lt	1
R2			FXHWS Medinės pakopos Dydis: 150x150x500mm Kritimo aukštis-HIC: - Medžiaga ir spalva: žr. specifikaciją	LAPPSET GROUP OY www.lappset.com	FIXMAN LT, UAB www.fixman.lt	8
R3			FXHNETS12 Tinklas S12 Dydis: 1100x1800mm Kritimo aukštis-HIC: - Medžiaga ir spalva: žr. specifikaciją	LAPPSET GROUP OY www.lappset.com	FIXMAN LT, UAB www.fixman.lt	1
R4			HB500EPDM01 Pusrutulius EPDM Dydis: D=500mm Kritimo aukštis-HIC: 250mm Medžiaga ir spalva: žr. specifikaciją	RUBRIG www.rubrig.com	FIXMAN LT, UAB www.fixman.lt	4
R5			HB345EPDM01 Pusrutulius EPDM Dydis: D=350mm Kritimo aukštis-HIC: 350mm Medžiaga ir spalva: žr. specifikaciją	RUBRIG www.rubrig.com	FIXMAN LT, UAB www.fixman.lt	2
R6			HB345EPDM01 Pusrutulius EPDM Dydis: D=350mm Kritimo aukštis-HIC: 350mm Medžiaga ir spalva: žr. specifikaciją	RUBRIG www.rubrig.com	FIXMAN LT, UAB www.fixman.lt	8
R7			104315M ABC kompleksas Tino Dydis: 4640x2150x1690mm Kritimo aukštis-HIC: 1000mm Medžiaga ir spalva: žr. specifikaciją	LAPPSET GROUP OY www.lappset.com	FIXMAN LT, UAB www.fixman.lt	1
R8			Q16504 smėlio dėžė Dydis: 4900x3950x600mm Kritimo aukštis-HIC: 600mm Medžiaga ir spalva: žr. specifikaciją	LAPPSET GROUP OY www.lappset.com	FIXMAN LT, UAB www.fixman.lt	1
R9			Q143112 Žaidimų ir veiklos siena Dydis: 0000x0000x0000mm Kritimo aukštis-HIC: 000mm Medžiaga ir spalva: žr. specifikaciją	LAPPSET GROUP OY www.lappset.com	FIXMAN LT, UAB www.fixman.lt	1
R10			J31934M Žaidimų stalas su kėdėmis Dydis: 1510x1460x550mm Kritimo aukštis-HIC: 550mm Medžiaga ir spalva: žr. specifikaciją	LAPPSET GROUP OY www.lappset.com	FIXMAN LT, UAB www.fixman.lt	1
R11			104300M ABC Žaidimų namelis Dydis: 1040x990x2320mm Kritimo aukštis-HIC: 2320mm Medžiaga ir spalva: žr. specifikaciją	LAPPSET GROUP OY www.lappset.com	FIXMAN LT, UAB www.fixman.lt	1

FUNKCINIŲ ZONŲ SCHEMA - ŽAIDIMŲ AIKŠTELĖ NR.8

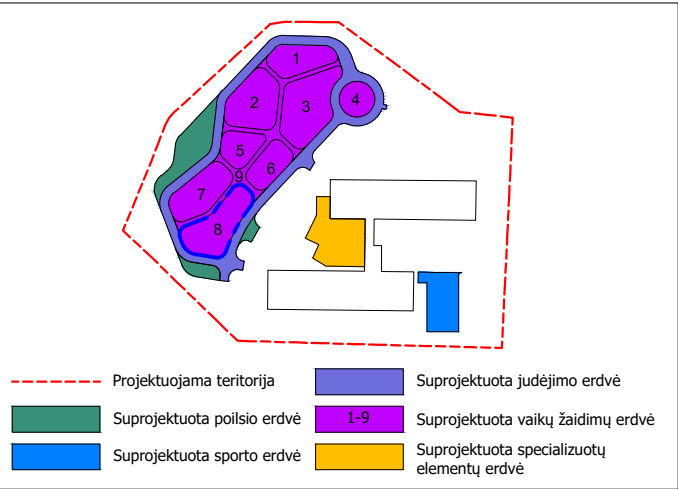


EKSPLIKACIJA	
	matmenys
	demonuojami elementai
	suprojektuotų žaidimų elementų specifikacijų nr.
	suprojektuotų mažosios architektūros elementų specifikacijų nr.
	projektuojama žaidimų aikštelės įranga
	žaidimų aikštelės elementai - 3D formos
	priverstinio judėjimo poveikio zona (saugos zona), reikalaujanti smūgio slopinimo
	poveikio zona (saugos zona), reikalaujanti smūgio slopinimo
	poveikio zona (saugos zona), nereikalaujanti smūgio slopinimo
	suprojektuoti kraštovaizdžio elementai - suoliukas
	suprojektuoti kraštovaizdžio elementai - pikniko stalas su suolais
	suprojektuoti kraštovaizdžio elementai - šiukšlių dėžė
	suprojektuoti kraštovaizdžio elementai - suoliukas
	suprojektuota dangą skirianti riba
	dangos riba
	skiriamoji spalvų riba
	dangos piešiniai
	kneipo takas
	suprojektuota liejamos gumos danga (saugos danga)
	suprojektuota liejamos gumos danga
	suprojektuotas gumos mulčas (saugos danga)
	suprojektuota dirbtinės žolės danga (saugos danga)
	suprojektuotas betoninis takas
	suprojektuotas želdinys
	suprojektuota veja
	suprojektuoti lapuočiai medžiai

0	2024-07	Projektiniai pasiūlymai
Laida	Data	Laidos statusas. Keitimų priežastis (jei taikoma)
Kval. patv.dok. Nr.	Projektuotojas: FIXMAN LT, UAB Įmonės kodas: 304466984 Juridinis adresas: Senasis Ukmergės k.4, Užubalių km., Avižienių sen., Vilniaus r. sav., LT-14302 +370 61007076 info@fixman.lt	Statinio projekto pavadinimas: Kitos paskirties inžinerinių statinių, R. Juknevičiaus g. 82, Marijampolėje, supaprastinto paprastojo remonto, statybos projektas
24904	PV	V.Čekauskaitė
624	PDV	L. Masilionis
4257	Kraštovaizdžio arch.	I. Janpavle
0507	Kraštovaizdžio arch.	D. Lūse
0508	Kraštovaizdžio arch.	L. Mankus
0008	Kraštovaizdžio arch.	M. Jirgensone
Kalbos trump. LT	Statytojas ir (arba) Užsakovas: Marijampolės "Žiburėlio" mokykla - daugiavfunkcis centras	Brėžinio žymuo: FIX-24-01-SPP-BR.9
		Lapas Lapų 1 27 (47)



ELEMENTŲ IŠDĖSTYMAS AIKŠTELĖJE SUPROJEKTUOTA POILSIO ERDVĖ M 1:250

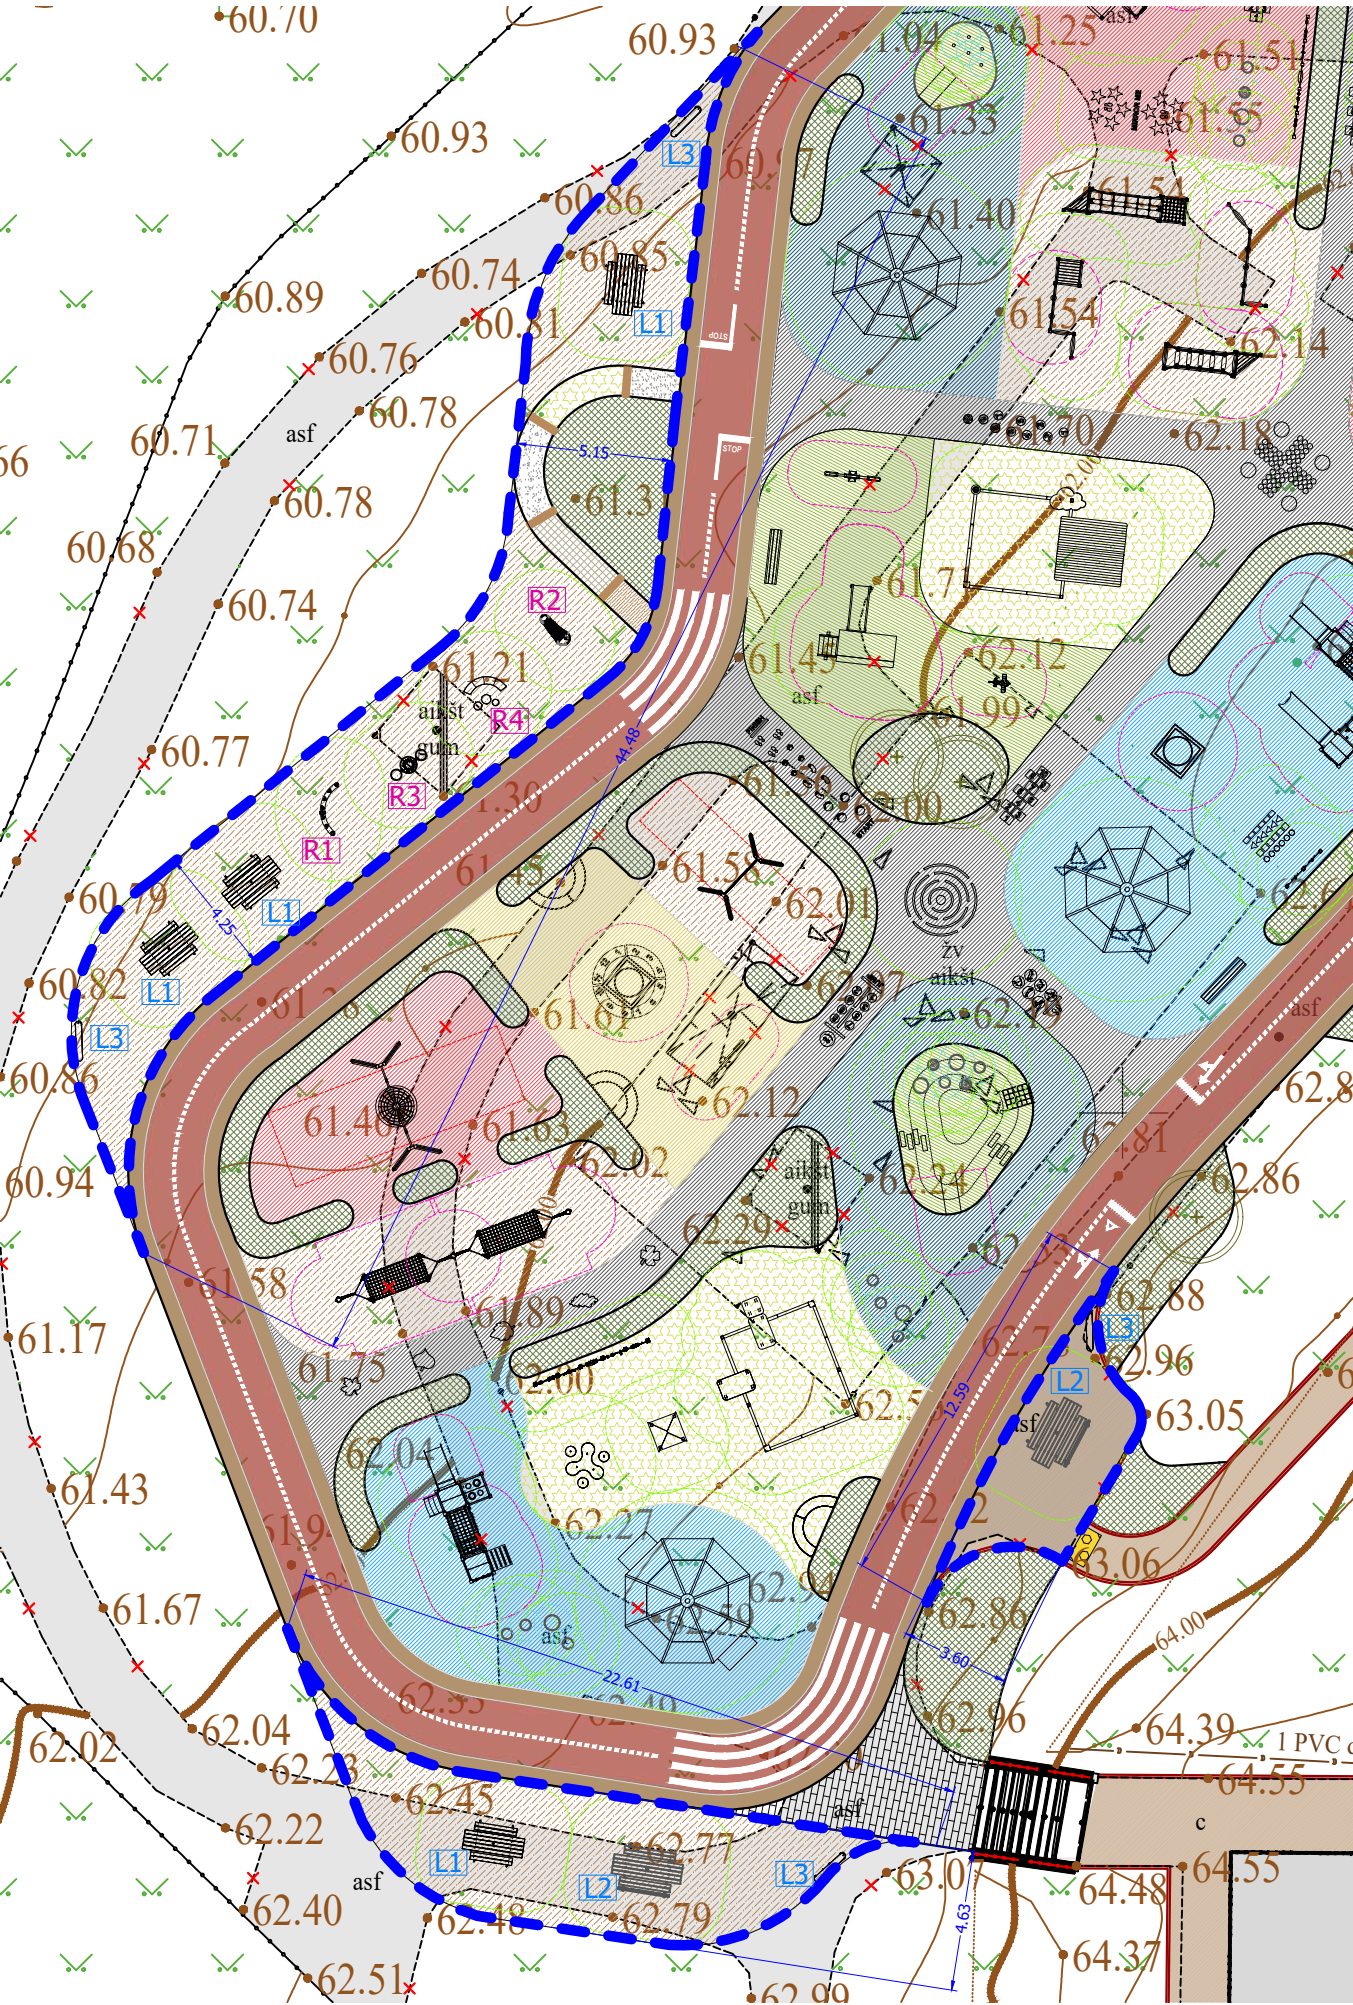

SUPROJEKTUOTA POILSIO ERDVĖ ELEMENTŲ SPECIFIKACIJŲ LENTELĖ

Nr.	Žymėjimas plane	Nuotrauka	Elemento pavadinimas ir aprašymas	Gamintojas	Platintojas Lietuvoje	Kiekis
R1			560040011002 Mušamieji vamzdžiai "Forest" Dydis: 550x1750x1905mm Kritimo aukštis-HIC: - Medžiaga ir spalva: žr. specifikaciją	KBT www.kbtplay.com	FIXMAN LT, UAB www.fixman.lt	1
R2			560031011002 Ksilofonas "Wind piano" Dydis: 475x1235x1045mm Kritimo aukštis-HIC: - Medžiaga ir spalva: žr. specifikaciją	KBT www.kbtplay.com	FIXMAN LT, UAB www.fixman.lt	1
R3			560010011102 Mušamasis būgnelis "Duet" Dydis: 1390x550x690mm Kritimo aukštis-HIC: - Medžiaga ir spalva: žr. specifikaciją	KBT www.kbtplay.com	FIXMAN LT, UAB www.fixman.lt	1
R4			560012019001 Būgnai "Thunder" Dydis: 910x300x690mm Kritimo aukštis-HIC: - Medžiaga ir spalva: žr. specifikaciją	KBT www.kbtplay.com	FIXMAN LT, UAB www.fixman.lt	1


MAŽOSIOS ARCHITEKTŪROS ELEMENTŲ SPECIFIKACIJŲ LENTELĖ

Nr.	Žymėjimas plane	Nuotrauka	Elemento pavadinimas ir aprašymas	Gamintojas	Platintojas Lietuvoje	Kiekis
L1			RF2592M Pikniko suoliukas Dydis: 1400x1240x600mm Medžiaga ir spalva: žr. specifikaciją	LAPPSET GROUP OY www.lappset.com	FIXMAN LT, UAB www.fixman.lt	4
L2			RF2694M Pikniko suoliukas Dydis: 2300x1590x740mm Medžiaga ir spalva: žr. specifikaciją	LAPPSET GROUP OY www.lappset.com	FIXMAN LT, UAB www.fixman.lt	2
L3			LOOK@3 Šiukšlių dėžė Dydis: 1310x200x1020mm Medžiaga ir spalva: žr. specifikaciją	Extery OÜ www.extery.com	FIXMAN LT, UAB www.fixman.lt	4

PASTABOS

- Statybos projektas buvo parengtas remiantis projektavimo užduotimis, techniniais reglamentais, statybos leidimo sąlygomis, inžinerinių tinklų topografiniu planu, geotechniniais tyrimais, taip pat laikantis Lietuvos statybos reglamentų ir kitų norminių aktų.
- Visi nukrypimai nuo statybos projekto sprendinių turi būti raštu suderinti su statybos projekto autoriumi arba autoriaus prižiūrėtoju.
- Koordinatų sistema LKS-94, mastelio koeficientas 0,9998.
- Lietuvos valstybinė aukščių sistema (LAS07).
- Visi matmenys pateikti metrais, jei nenurodyta kitaip.



FUNKCINIŲ ZONŲ SCHEMA - ŽAIDIMŲ AIKŠTELĖ SUPROJEKTUOTA POILSIO ERDVĖ

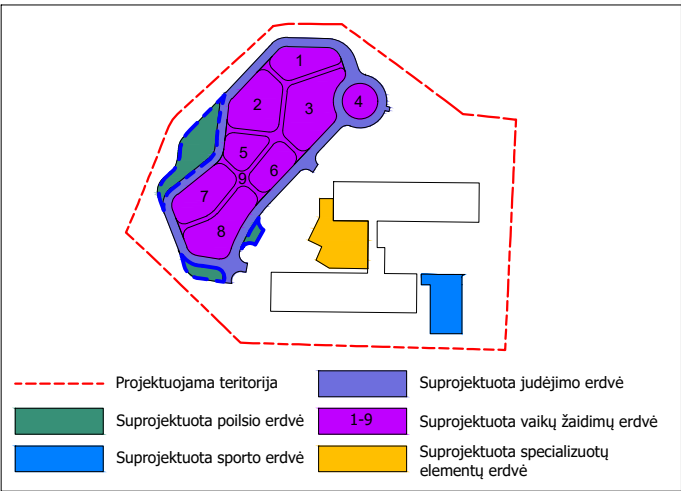

EKSPLIKACIJA

	matmenys
	demontuojami elementai
	suprojektuotų žaidimų elementų specifikacijų nr.
	suprojektuotų mažosios architektūros elementų specifikacijų nr.
	projektuojama žaidimų aikštelės įranga
	žaidimų aikštelės elementai - 3D formos
	priverstinio judėjimo poveikio zona (saugos zona), reikalaujanti smūgio slopinimo
	poveikio zona (saugos zona), reikalaujanti smūgio slopinimo
	poveikio zona (saugos zona), nereikalaujanti smūgio slopinimo
	suprojektuoti kraštovaizdžio elementai - suoliukas
	suprojektuoti kraštovaizdžio elementai - pikniko stalas su suolais
	suprojektuoti kraštovaizdžio elementai - šiukšlių dėžė
	suprojektuoti kraštovaizdžio elementai - suoliukas
	suprojektuota dangą skirianti riba
	dangos riba
	skiriamoji spalvų riba
	dangos piešiniai
	kneipo takas
	suprojektuota liejamos gumos danga (saugos danga)
	suprojektuota liejamos gumos danga
	suprojektuotas gumos mulčas (saugos danga)
	suprojektuota dirbtinės žolės danga (saugos danga)
	suprojektuotas betoninis takas
	suprojektuotas želdinys
	suprojektuota veja
	suprojektuoti lapuočiai medžiai

0	2024-07	Projektiniai pasiūlymai
Laida	Data	Laidos statusas. Keitimų priežastis (jei taikoma)
Kval. patv.dok. Nr.	Projektuotojas: FIXMAN LT, UAB Įmonės kodas: 304466984 Juridinis adresas: Senasis Ukmergės k.4, Užubalių km., Avižienių sen., Vilniaus r. sav., LT-14302 +370 61007076 info@fixman.lt	Statinio projekto pavadinimas: Kitos paskirties inžinerinių statinių, R. Juknevičiaus g. 82, Marijampolėje, supaprastinto paprastojo remonto, statybos projektas
24904	PV	V.Čekauskaitė
624	PDV	L. Masionis
4257	Kraštovaizdžio arch.	I. Janpavle
0507	Kraštovaizdžio arch.	D. Lūse
0508	Kraštovaizdžio arch.	L. Mankus
0008	Kraštovaizdžio arch.	M. Jirgensone
Kalbos trump. LT	Statytojas ir (arba) Užsakovas: Marijampolės "Žiburėlio" mokykla - daugiavfunkcis centras	Brėžinio žymuo: FIX-24-01-SPP-BR.10
		Lapas 1
		Lapų 28 (47)

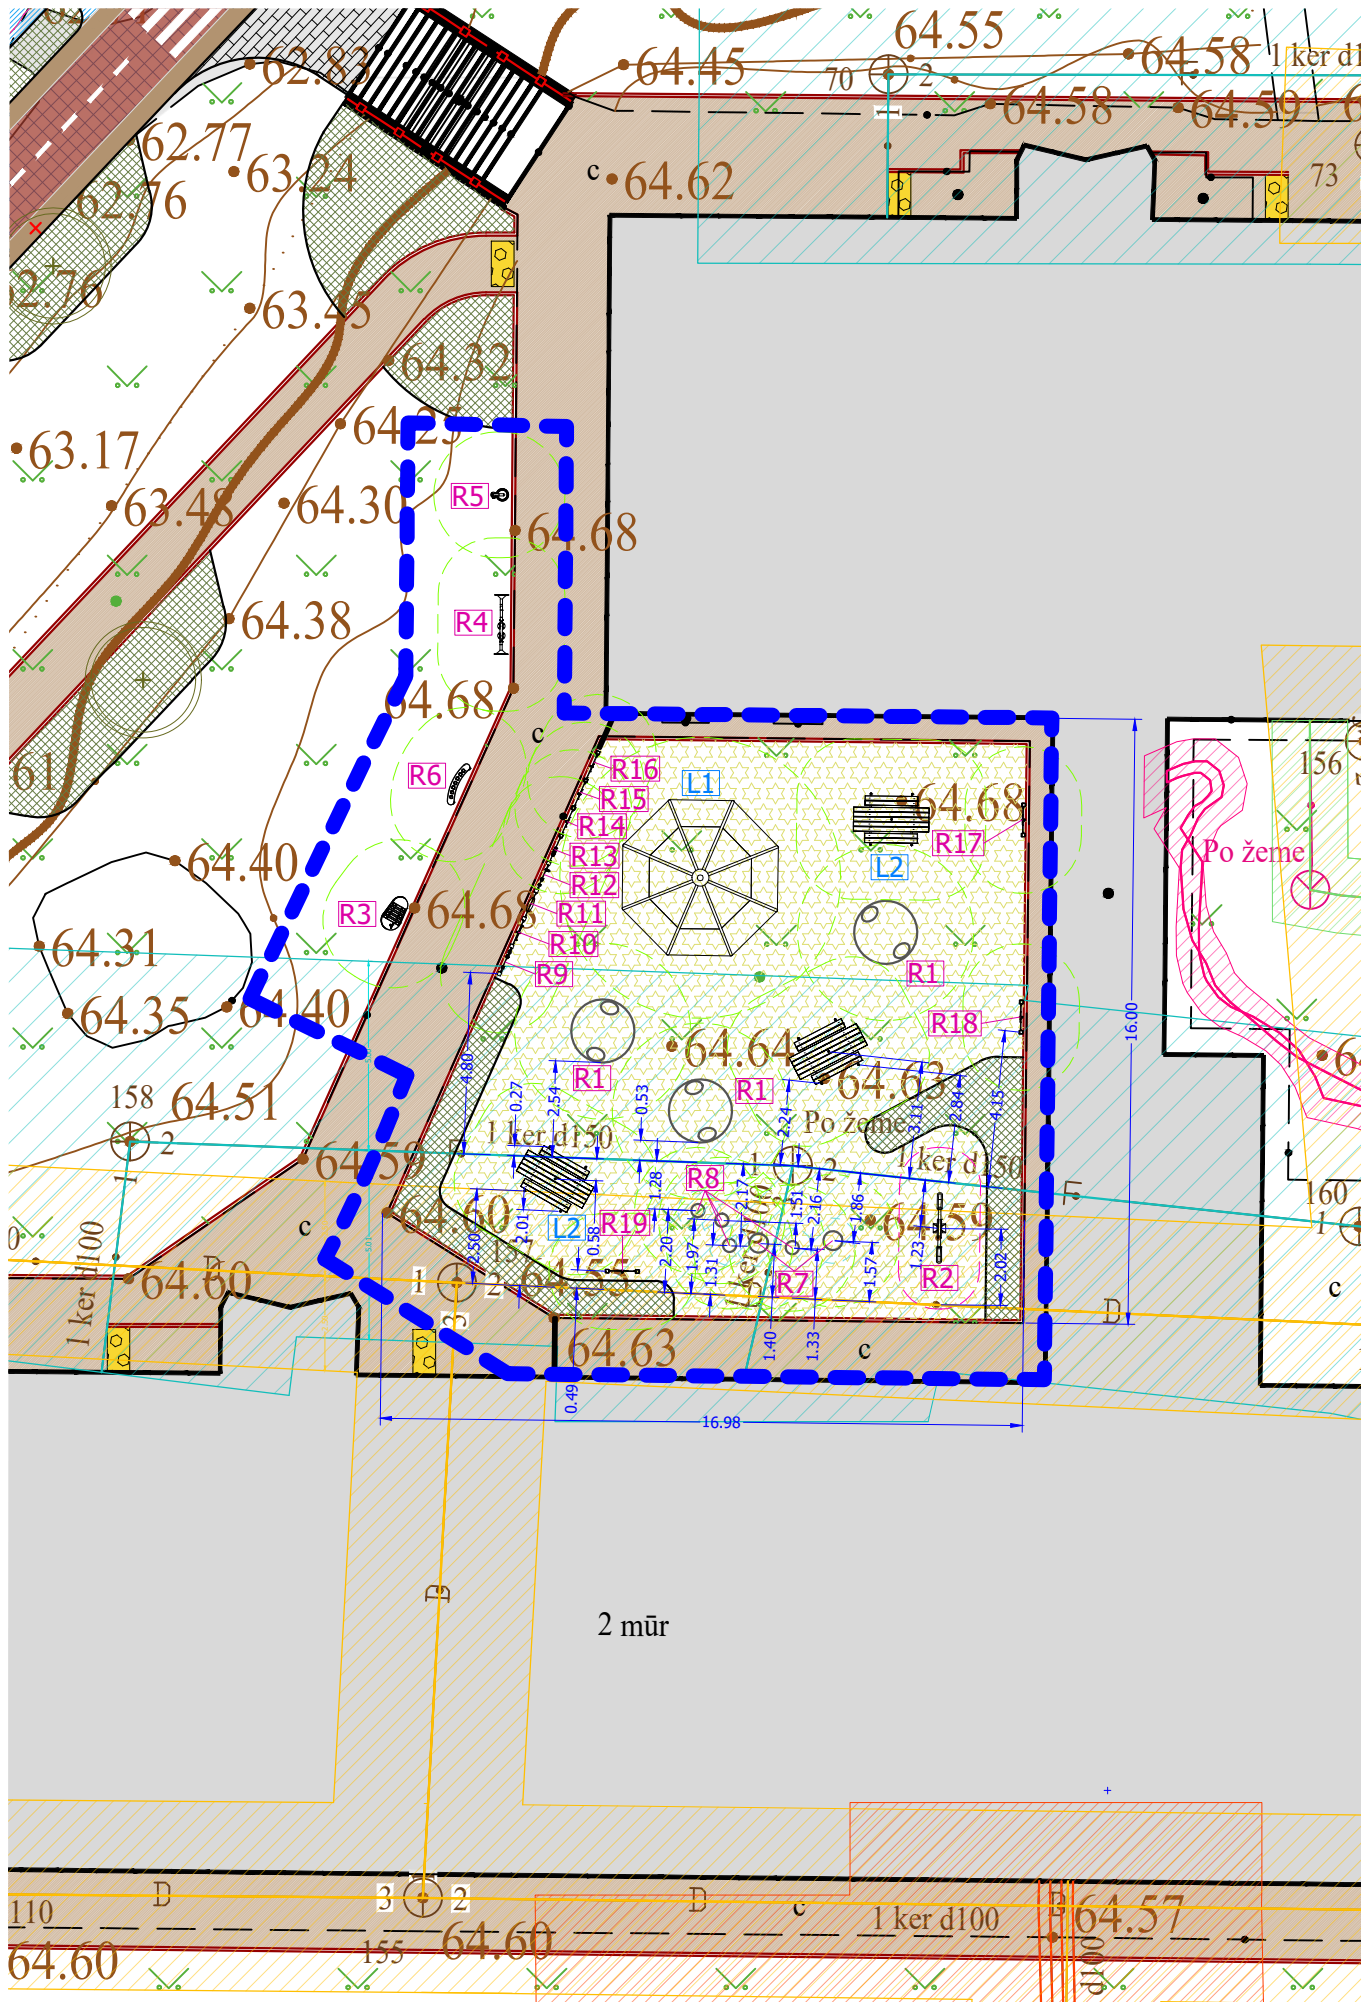 

SUBPROJEKTOUOTA SPECIALIZUOTŲ ELEMENTŲ ERDVĖ ELEMENTŲ SPECIFIKACIJŲ LENTELĖ						
Nr.	Žymėjimas plane	Nuotrauka	Elemento pavadinimas ir aprašymas	Gamintojas	Platintojas Lietuvoje	Kiekis
R1			3DHILL1600PVC 3D Kalniukas Dydis: D=1600mm, H=800mm Kritimo aukštis-HIC: 800mm Medžiaga ir spalva: žr. specifikaciją	LAPPSET GROUP OY www.lappset.com	FIXMAN LT, UAB www.fixman.lt	3
R2			137303M Balansinės sūpynės "Žiogas" Dydis: 1870x330x725mm Kritimo aukštis-HIC: 590mm Medžiaga ir spalva: žr. specifikaciją	LAPPSET GROUP OY www.lappset.com	FIXMAN LT, UAB www.fixman.lt	1
R3			560030011002 Kslofonas "Echo piano" Dydis: 535x950x1580mm Kritimo aukštis-HIC: - Medžiaga ir spalva: žr. specifikaciją	KBT www.kbtplay.com	FIXMAN LT, UAB www.fixman.lt	1
R4			560070011002 Rezonanciniai vamzdžiai "Echo" Dydis: 1870x330x1580mm Kritimo aukštis-HIC: - Medžiaga ir spalva: žr. specifikaciją	KBT www.kbtplay.com	FIXMAN LT, UAB www.fixman.lt	1
R5			560050011001 Skambinimo varpai "Monk" Dydis: 330x330x1500mm Kritimo aukštis-HIC: - Medžiaga ir spalva: žr. specifikaciją	KBT www.kbtplay.com	FIXMAN LT, UAB www.fixman.lt	1
R6			560060011001 Mušamieji vamzdžiai "Clappo" Dydis: 1180x280x860mm Kritimo aukštis-HIC: - Medžiaga ir spalva: žr. specifikaciją	KBT www.kbtplay.com	FIXMAN LT, UAB www.fixman.lt	1
R7			HB500EPDM01 Pusrutulis EPDM Dydis: D=500mm Kritimo aukštis-HIC: 250mm Medžiaga ir spalva: žr. specifikaciją	RUBRIG www.rubrig.com	FIXMAN LT, UAB www.fixman.lt	2
R8			HB345EPDM01 Pusrutulis EPDM Dydis: D=350mm Kritimo aukštis-HIC: 350mm Medžiaga ir spalva: žr. specifikaciją	RUBRIG www.rubrig.com	FIXMAN LT, UAB www.fixman.lt	4
R9			FIPASL6 Žaidimų siena Dydis: 800x595mm Kritimo aukštis-HIC: - Medžiaga ir spalva: žr. specifikaciją	FAHR INDUSTRIES LTD www.fahr-industries.com	FIXMAN LT, UAB www.fixman.lt	1
R10			FITSBFLY6 Žaidimų siena Dydis: 800x595mm Kritimo aukštis-HIC: - Medžiaga ir spalva: žr. specifikaciją	FAHR INDUSTRIES LTD www.fahr-industries.com	FIXMAN LT, UAB www.fixman.lt	1
R11			FIMAGM6 Žaidimų siena Dydis: 800x595mm Kritimo aukštis-HIC: - Medžiaga ir spalva: žr. specifikaciją	FAHR INDUSTRIES LTD www.fahr-industries.com	FIXMAN LT, UAB www.fixman.lt	1
R12			FIPUPMAZE6 Žaidimų siena Dydis: 800x595mm Kritimo aukštis-HIC: - Medžiaga ir spalva: žr. specifikaciją	FAHR INDUSTRIES LTD www.fahr-industries.com	FIXMAN LT, UAB www.fixman.lt	1
R13			FITSNUM6 Žaidimų siena Dydis: 800x595mm Kritimo aukštis-HIC: - Medžiaga ir spalva: žr. specifikaciją	FAHR INDUSTRIES LTD www.fahr-industries.com	FIXMAN LT, UAB www.fixman.lt	1
R14			FIDFIN6 Žaidimų siena Dydis: 800x595mm Kritimo aukštis-HIC: - Medžiaga ir spalva: žr. specifikaciją	FAHR INDUSTRIES LTD www.fahr-industries.com	FIXMAN LT, UAB www.fixman.lt	1
R15			FISENFID6 Žaidimų siena Dydis: 800x595mm Kritimo aukštis-HIC: - Medžiaga ir spalva: žr. specifikaciją	FAHR INDUSTRIES LTD www.fahr-industries.com	FIXMAN LT, UAB www.fixman.lt	1
R16			FIRAINGNP Žaidimų siena Dydis: 800x595mm Kritimo aukštis-HIC: - Medžiaga ir spalva: žr. specifikaciją	FAHR INDUSTRIES LTD www.fahr-industries.com	FIXMAN LT, UAB www.fixman.lt	1

R17			FIROW3 Žaidimų siena Dydis: 800x595mm Kritimo aukštis-HIC: - Medžiaga ir spalva: <i>žr. specifikaciją</i>	FAHR INDUSTRIES LTD www.fahr-industries.com	FIXMAN LT, UAB www.fixman.lt	1
R18			Žaidimų lenta "Labirintas" Dydis: 800x595mm Kritimo aukštis-HIC: - Medžiaga ir spalva: <i>žr. specifikaciją</i>	FAHR INDUSTRIES LTD www.fahr-industries.com	FIXMAN LT, UAB www.fixman.lt	1
R19			FIPTSFARMRG6 Žaidimų siena Dydis: 800x595mm Kritimo aukštis-HIC: - Medžiaga ir spalva: <i>žr. specifikaciją</i>	FAHR INDUSTRIES LTD www.fahr-industries.com	FIXMAN LT, UAB www.fixman.lt	1


Nr.	Žymėjimas plane	Nuotrauka	Elemento pavadinimas ir aprašymas	Gamintojas	Platintojas Lietuvoje	Kiekis
L1			070206 Pavėsinė Dydis: 4110x4110x3350mm Medžiaga ir spalva: <i>žr. specifikaciją</i>	LAPPSET GROUP OY www.lappset.com	FIXMAN LT, UAB www.fixman.lt	1
L2			RF2592M Pikniko suoliukas Dydis: 1400x1240x600mm Medžiaga ir spalva: <i>žr. specifikaciją</i>	LAPPSET GROUP OY www.lappset.com	FIXMAN LT, UAB www.fixman.lt	3

PASTABOS


1. Statybos projektas buvo parengtas remiantis projektavimo užduotimis, techniniais reglamentais, statybos leidimo sąlygomis, inžinerinių tinklų topografiniu planu, geotechniniais tyrimais, taip pat laikantis Lietuvos statybos reglamentų ir kitų norminių aktų.
2. Visi nukrypimai nuo statybos projekto sprendinių turi būti raštu suderinti su statybos projekto autoriumi arba autoriaus prižiūretoju.
3. Koordinacių sistema LKS-94, mastelio koeficientas 0,9998.
4. Lietuvos valstybinė aukščių sistema (LAS07).
5. Visi matmenys pateikti metrais, jei nenurodyta kitaip.

0	2024-07	Projektiniai pasiūlymai				
Laida	Data	Laidos statusas. Keitimų priežastis (jei taikoma)				
Kval. patv. dok. Nr.	Projektuotojas: FIXMAN LT, UAB Įmonės kodas: 304466984 Juridinis adresas: Senasis Ukmergės k.4, Užubalių km., Aivienių sen., Vilniaus r. sav., LT-14302		 +370 61007076 info@fixman.lt	Statinio projekto pavadinimas: Kitos paskirties inžinerinių statinių, R. Juknevičiaus g. 82, Marijampolėje, supaprastinto paprastojo remonto, statybos projektas		
	24904	PV	V.Čekauskaitė	Brėžinio pavadinimas:		
	624	PDV	L. Masilionis	ELEMENTŲ IŠDĖSTYMAS AIKŠTELĖJE		
	4257	Kraštovaizdžio arch.	I. Janpavle	SUPROJEKTUOTA SPECIALIZUOTŲ ELEMENTŲ		
	0507	Kraštovaizdžio arch.	D. Lūse	ERDVĖ M1:200		
	0508	Kraštovaizdžio arch.	L. Mankus			
	0008	Kraštovaizdžio arch.	M. Jirgensone			
Kalbos trump. LT	Statytojas ir (arba) Užsakovas: Marijampolės "Žiburėlio" mokykla - daugiavfunkcis centras			Brėžinio žymuo: FIX-24-01-SPP-BR.11	Lapas 29	Lapų (47)

FUNKCINIŲ ZONŲ SCHEMA - ŽAIDIMŲ AIKŠTELĖ SUPROJEKTUOTA
SPECIALIZUOTŲ ELEMENTŲ ERDVĖ

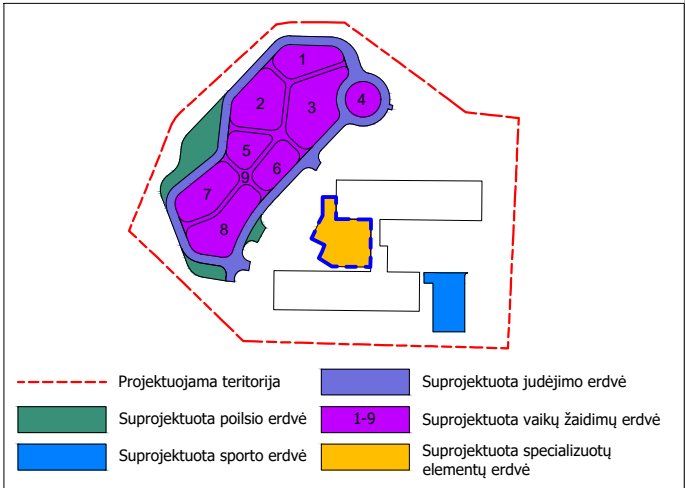


EKSPLIKACIJA	
	matmenys
	demonuojami elementai
	minimalūs horizontalūs atstumai nuo vandentiekio ir kanalizacijos slėginių vamzdynų, 5 m
	minimalūs horizontalūs atstumai nuo lygiagrečiai esančių drenaų, 2,5m
	suprojektuotų žaidimų elementų specifikacijų nr.
	suprojektuotų mažosios architektūros elementų specifikacijų nr.
	projektuojama žaidimų aikštelės įranga
	žaidimų aikštelės elementai - 3D formos
	priverstinio judėjimo poveikio zona (saugos zona), reikalaujanti smūgio slopinimo
	poveikio zona (saugos zona), reikalaujanti smūgio slopinimo
	poveikio zona (saugos zona), nereikalaujanti smūgio slopinimo
	suprojektuoti kraštovaizdžio elementai - suoliukas
	suprojektuoti kraštovaizdžio elementai - pikniko stalas su suolais
	suprojektuoti kraštovaizdžio elementai - Dviračių stovas
	suprojektuoti kraštovaizdžio elementai - Suolas
	suprojektuoti kraštovaizdžio elementai - Šiukšlių dėžė
	suprojektuoti kraštovaizdžio elementai - suoliukas
	suprojektuota dangą skirianti riba
	dangos riba
	skiriamoji spalvų riba
	dangos piešiniai
	kneipo takas
	suprojektuota liejamos gumos danga (saugos danga)
	suprojektuota liejamos gumos danga
	suprojektuotas gumos mulčas (saugos danga)
	suprojektuota dirbtinės žolės danga (saugos danga)
	suprojektuotas betoninis takas
	suprojektuotas želdinys
	suprojektuota veja
	suprojektuoti lapuočiai medžiai

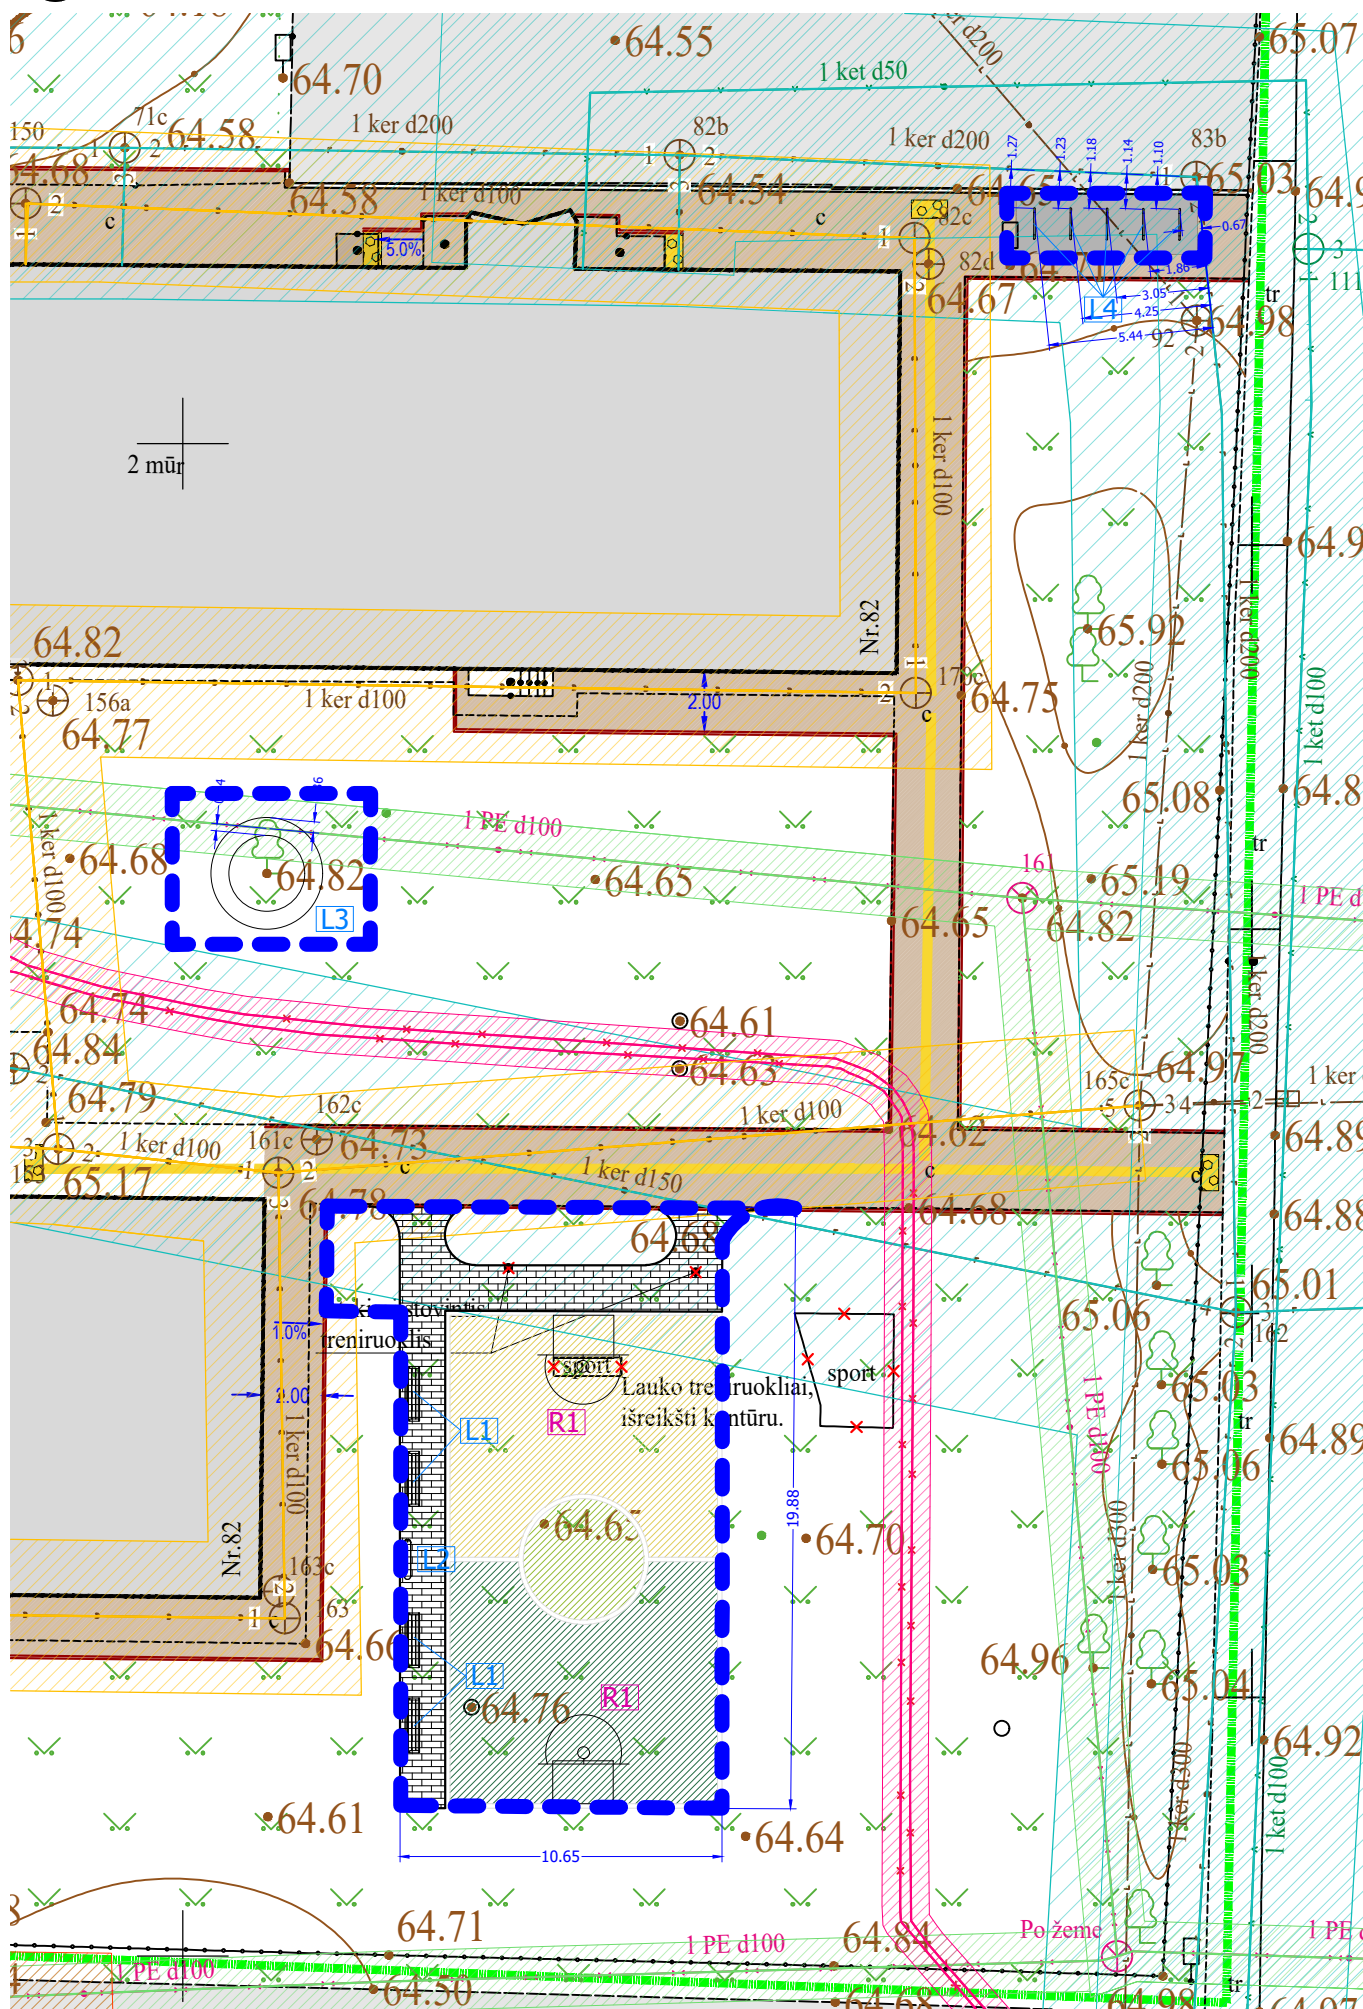

1. Statybos projektas buvo parengtas remiantis projektavimo užduotimis, techniniais reglamentais, statybos leidimo sąlygomis, inžinerinių tinklų topografiniu planu, geotechniniais tyrimais, taip pat laikantis Lietuvos statybos reglamentų ir kitų norminių aktų.
2. Visi nukrypimai nuo statybos projekto sprendinių turi būti raštu suderinti su statybos projekto autoriumi arba autoriaus prižiūrėtoju.
3. Koordinčių sistema LKS-94, mastelio koeficientas 0,9998.
4. Lietuvos valstybinė aukščio sistema (LAS07).
5. Visi matavimus pateikti metrais, jei nenurodyta kitaip.


0	2024-07	Projektiniai pasiūlymai					
Laida	Data	Laidos statusas. Keitimų priežastis (jei taikoma)					
Kval. patv.dok. Nr.	Projektuotojas: FIXMAN LT, UAB Įmonės kodas: 304466984 Juridinis adresas: Senasis Ukmergės k.4, Užubalių km., Avižienių sen., Vilniaus r. sav., LT-14302  +370 61007076 info@fixman.lt			Statinio projekto pavadinimas: Kitos paskirties inžinerinių statinių, R. Juknevičiaus g. 82, Marijampolėje, supaprastinto paprastojo remonto, statybos projektas			
24904	PV	V.Čekauskaitė		Brėžinio pavadinimas: SUPROJEKTUOTA SPORTO ERDVĖ M 1:250		Laida 0	
624	PDV	L. Masilionis					
4257	Kraštovaizdžio arch.	I. Janpavle					
0507	Kraštovaizdžio arch.	D. Lūse					
0508	Kraštovaizdžio arch.	L. Mankus					
0008	Kraštovaizdžio arch.	M. Jirgensone					
Kalbos trump. LT	Statytojas ir (arba) Užsakovas: Marijampolės "Žiburėlio" mokykla - daugiafunkcis centras			Brėžinio žymuo: FIX-24-01-SPP-SP.BR.12		Lapas 1	Lapų 30 (47)

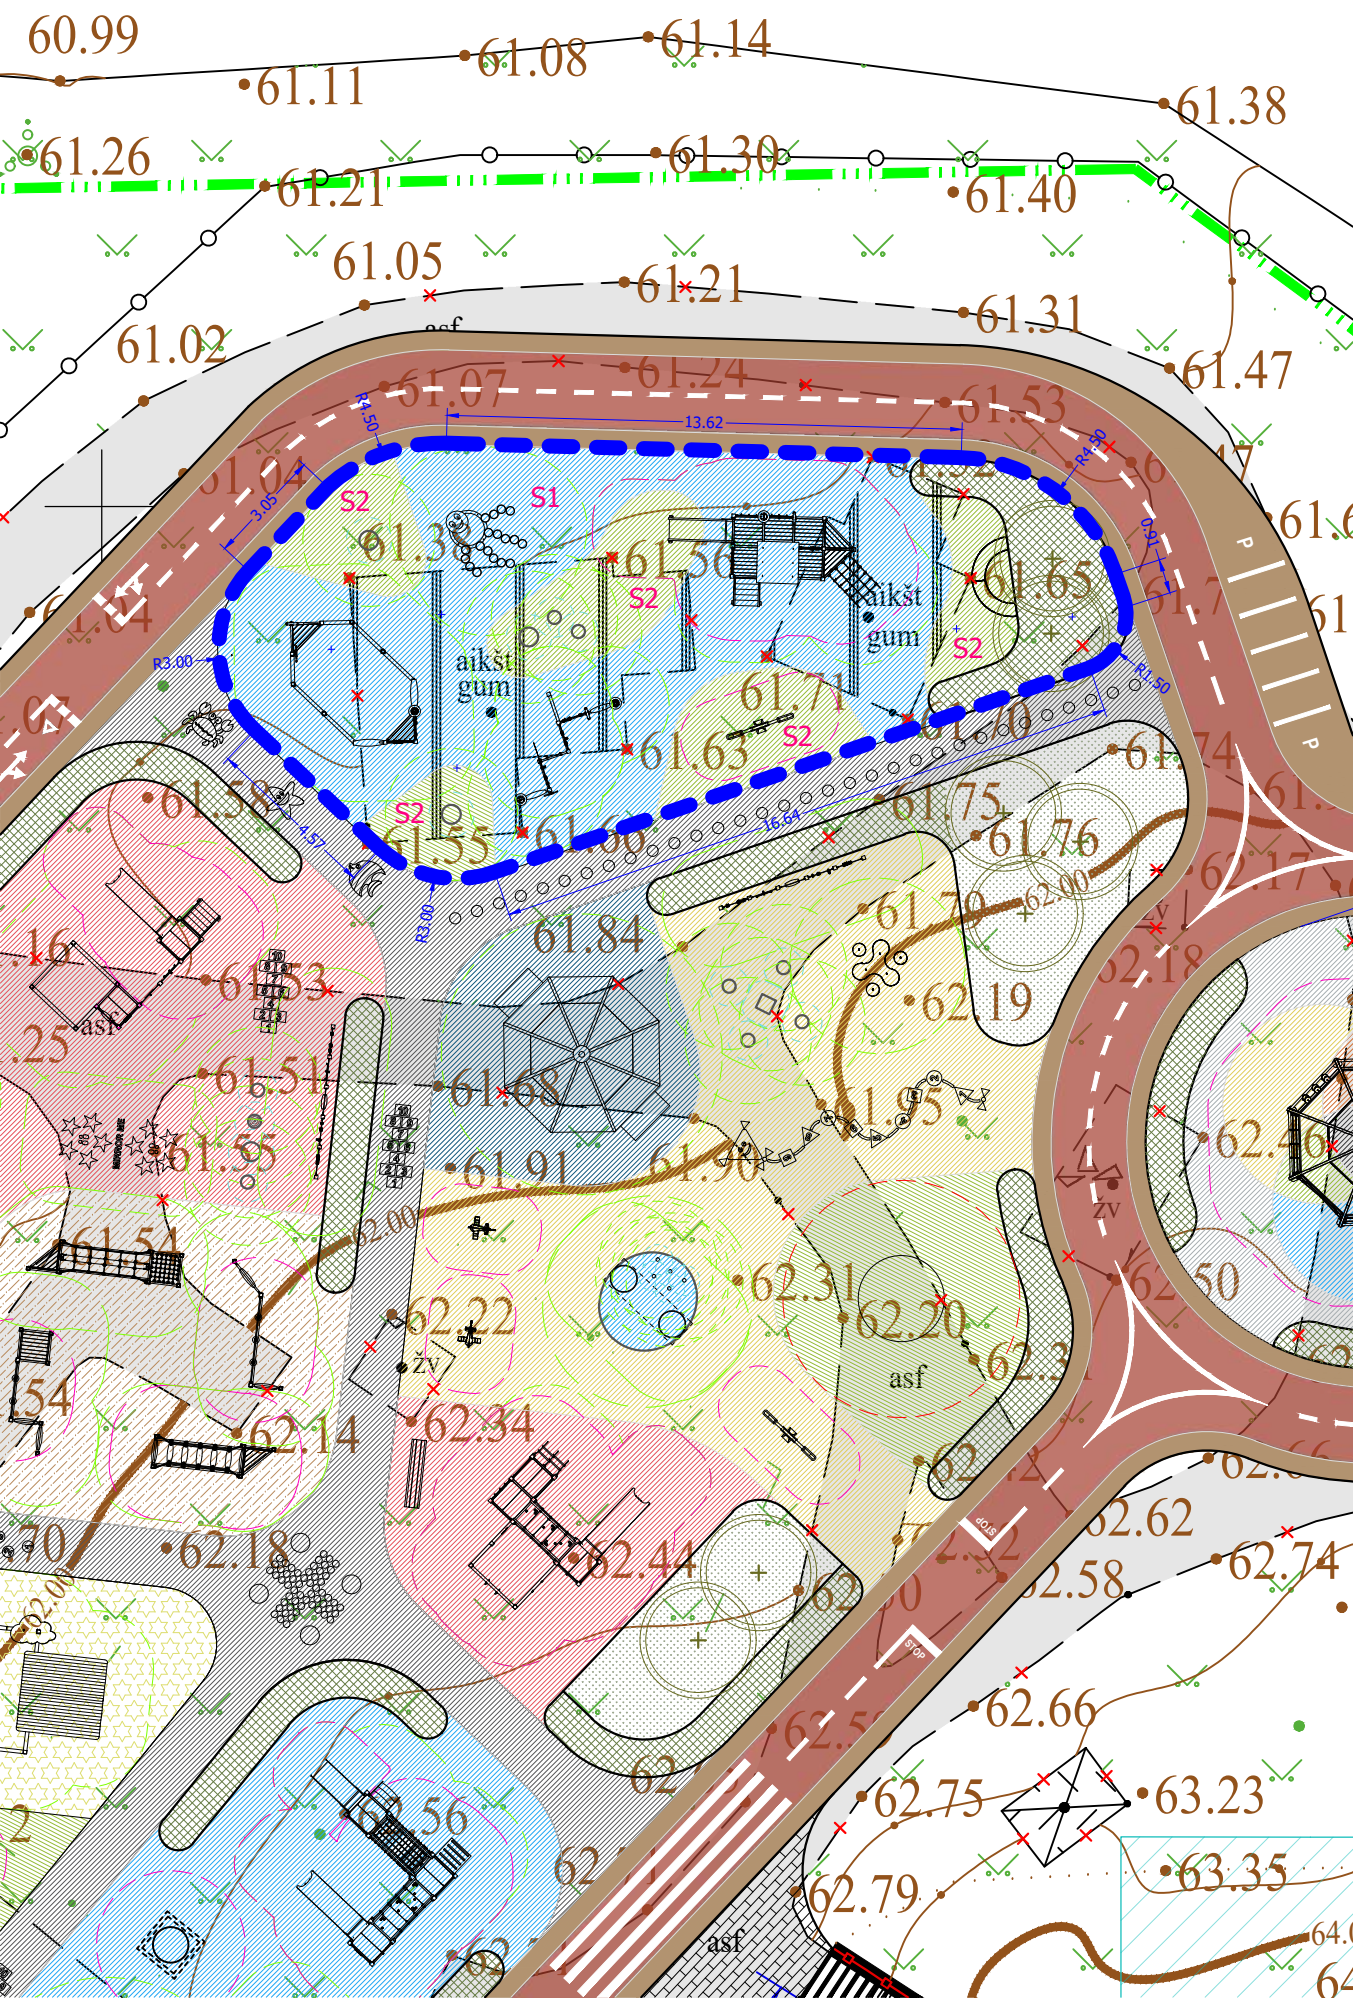

AMORTIZUOJANČIOS DANGOS SPECIFIKACIJA LENTELĖ						
Nr.	Žymėjimas plane	Nuotrauka	Elemento pavadinimas ir aprašymas	Gamintojas	Platintojas Lietuvoje	Apimtis m²
1.	S1		Liejamos gumos danga, vaivorykštės mėlyna RAL 5017 Medžiaga: EPDM gumos granulės Spalva: RAL 5017	SIA RUBRIG www.rubrig.com	FIXMAN LT, UAB www.fixman.lt	123.6
2.	S2		Liejamos gumos danga, šviesiai žalia RAL 6017 Medžiaga: EPDM gumos granulės Spalva: RAL 6017	SIA RUBRIG www.rubrig.com	FIXMAN LT, UAB www.fixman.lt	54.7


- PASTABOS**
- Statybos projektas buvo parengtas remiantis projektavimo užduotimis, techniniais reglamentais, statybos leidimo sąlygomis, inžinerinių tinklų topografiniu planu, geotechniniais tyrimais, taip pat laikantis Lietuvos statybos reglamentų ir kitų norminių aktų.
 - Visi nukrypimai nuo statybos projekto sprendinių turi būti raštu suderinti su statybos projekto autoriumi arba autoriaus prižiūrėtoju.
 - Koordinatčių sistema LKS-94, mastelio koeficientas 0,9998.
 - Lietuvos valstybinė aukščių sistema (LAS07).
 - Visi matmenys pateikti metrais, jei nenurodyta kitaip.

FUNKCINIŲ ZONŲ SCHEMA - ŽAIDIMŲ AIKŠTELĖ NR.1

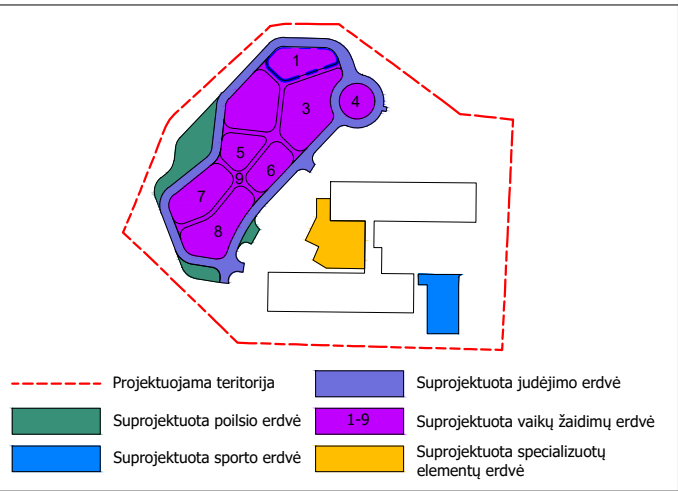

EKSPLIKACIJA	
	matmenys
	demontuojami elementai
	suprojektuotų viršelio brėžinys specifikacijų nr.
	suprojektuotų takų specifikacijų nr.
	projektuojama žaidimų aikštelės įranga
	žaidimų aikštelės elementai - 3D formos
	priverstinio judėjimo poveikio zona (saugos zona), reikalaujanti smūgio slopinimo
	poveikio zona (saugos zona), reikalaujanti smūgio slopinimo
	poveikio zona (saugos zona), nereikalaujanti smūgio slopinimo
	suprojektuoti kraštovaizdžio elementai - suoliukas
	suprojektuoti kraštovaizdžio elementai - pikniko stalas su suolais
	suprojektuoti kraštovaizdžio elementai - šiukšlių dėžė
	suprojektuoti kraštovaizdžio elementai - suoliukas
	suprojektuota dangą skirianti riba
	dangos riba
	skiriamoji spalvų riba
	dangos piešiniai
	kneipo takas
	suprojektuota liejamos gumos danga (saugos danga)
	suprojektuota liejamos gumos danga
	suprojektuotas gumos mulčas (saugos danga)
	suprojektuota dirbtinės žolės danga (saugos danga)
	suprojektuotas betoninis takas
	suprojektuotas želdinys
	suprojektuota veja
	suprojektuoti lapuočiai medžiai

0	2024-07	Projektiniai pasiūlymai				
Laida	Data	Laidos statusas. Keitimų priežastis (jei taikoma)				
Kval. patv.dok. Nr.	Projektuotojas: FIXMAN LT, UAB Įmonės kodas: 304466984 Juridinis adresas: Senasis Ukmergės k.4, Užubalių km., Avižienių sen., Vilniaus r. sav., LT-14302		 +370 61007076 info@fixman.lt	Statinio projekto pavadinimas: Kitos paskirties inžinerinių statinių, R. Juknevičiaus g. 82, Marijampolėje, supaprastinto paprastojo remonto, statybos projektas		
24904	PV	V.Čekauskaitė		Brėžinio pavadinimas: DANGŲ PLANAS, PROJEKTUOJAMOS ŽAIDIMŲ AIKŠTELĖS SPECIFIKACIJA NR. 1 M 1:200	Laida	
624	PDV	L. Masilionis			0	
4257	Kraštovaizdžio arch.	I. Janpavle				
0507	Kraštovaizdžio arch.	D. Lūse				
0508	Kraštovaizdžio arch.	L. Mankus				
0008	Kraštovaizdžio arch.	M. Jirgensone				
Kalbos trump. LT	Statytojas ir (arba) Užsakovas: Marijampolės "Žiburėlio" mokykla - daigiafunkcis centras			Brėžinio žymuo: FIX-24-01-SPP-SP.BR.13	Lapas 1	Lapų 31 (47)

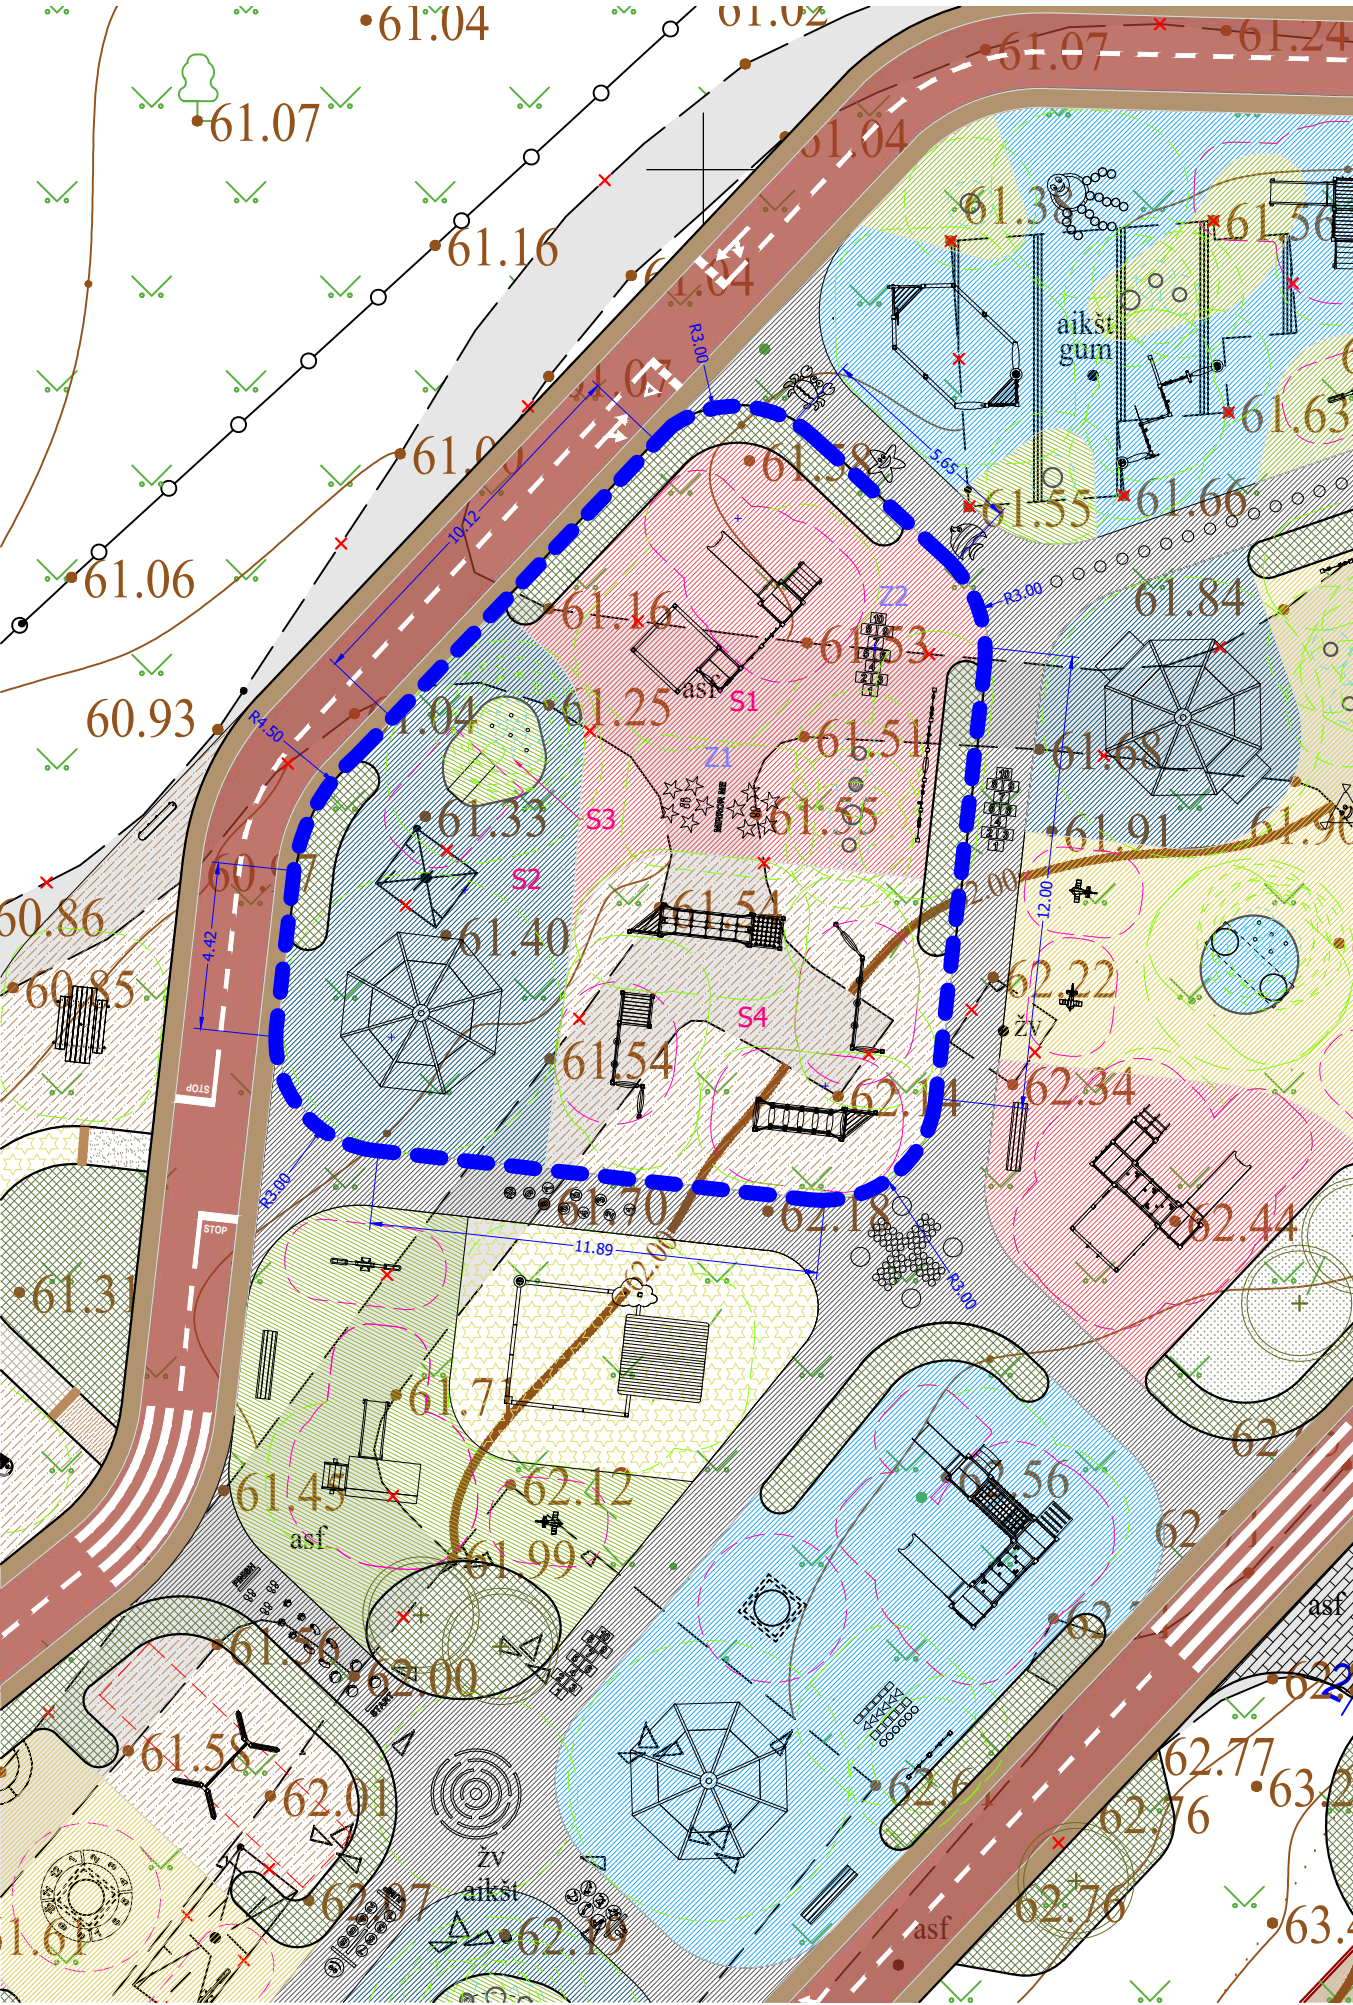

AMORTIZUOJANČIOS DANGOS SPECIFIKACIJA LENTELĖ

Nr.	Žymėjimas plane	Nuotrauka	Elemento pavadinimas ir aprašymas	Gamintojas	Platintojas Lietuvoje	Apimtis m²
1.	S1		Liejamos gumos danga, rožinė RAL 3017 Medžiaga: EPDM gumos granulės Spalva: RAL 3017	SIA RUBRIG www.rubrig.com	FIXMAN LT, UAB www.fixman.lt	97.4
2.	S2		Liejamos gumos danga, tamsiai mėlyna RAL 5019 Medžiaga: EPDM gumos granulės Spalva: RAL 5019	SIA RUBRIG www.rubrig.com	FIXMAN LT, UAB www.fixman.lt	77.7
3.	S3		Liejamos gumos danga, šviesiai žalia RAL 6017 Medžiaga: EPDM gumos granulės Spalva: RAL 6017	SIA RUBRIG www.rubrig.com	FIXMAN LT, UAB www.fixman.lt	5.9

DANGŲ SPECIFIKACIJŲ LENTELĖ

Nr.	Žymėjimas plane	Dalis	Aprašymas	Apimtis m²
1.	S4		- Gumos mulčas (pagal kritimo aukštį) - Neaustinė geotekstilė NW-9 arba analogas - Dirvožemio sluoksnis	82.7


SAUGOS SPECIFIKACIJŲ LENTELĖ SU TEMINIAIS ŠVIETUOTAIŠ BRĘŽINIAIS

Nr.	Žymėjimas plane	Nuotrauka	Elemento pavadinimas ir aprašymas	Gamintojas	Platintojas Lietuvoje	Kiekis
Z1			H01035 Mirror me Dydis: 3100x1500mm Medžiaga ir spalva: žr. specifikaciją	4SOFT S.R.O www.epdm-graphics.com	FIXMAN LT, UAB www.fixman.lt	1
Z2			H01003 Klasės 1-10 Dydis: 840x2200mm Medžiaga ir spalva: žr. specifikaciją	4SOFT S.R.O www.epdm-graphics.com	FIXMAN LT, UAB www.fixman.lt	1

PASTABOS

- Statybos projektas buvo parengtas remiantis projektavimo užduotimis, techniniais reglamentais, statybos leidimo sąlygomis, inžinerinių tinklų topografiniu planu, geotechniniais tyrimais, taip pat laikantis Lietuvos statybos reglamentų ir kitų norminių aktų.
- Visi nukrypimai nuo statybos projekto sprendinių turi būti raštu suderinti su statybos projekto autoriumi arba autoriaus prižiūrėtoju.
- Koordinatų sistema LKS-94, mastelio koeficientas 0,9998.
- Lietuvos valstybinė aukščių sistema (LAS07).
- Visi matmenys pateikti metrais, jei nenurodyta kitaip.


FUNKCINIŲ ZONŲ SCHEMA - ŽAIDIMŲ AIKŠTELĖ NR.2

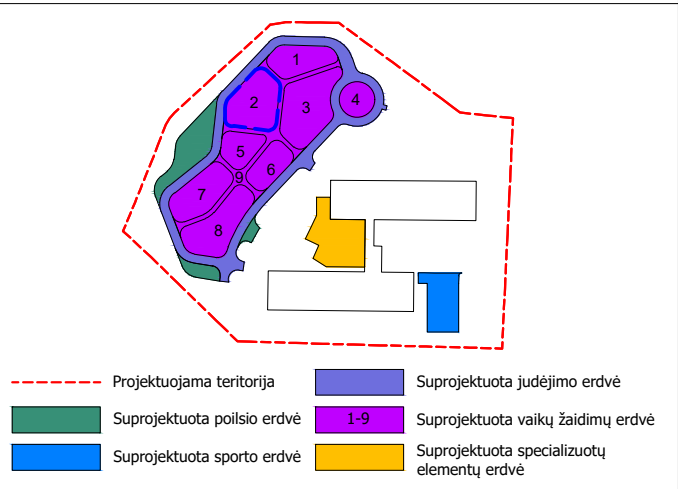

EKSPLIKACIJA

	matmenys
	demontuojami elementai
	suprojektuotų viršelio brėžinys specifikacijų nr.
	suprojektuotų takų specifikacijų nr.
	projektuojama žaidimų aikštelės įranga
	žaidimų aikštelės elementai - 3D formos
	privertinio judėjimo poveikio zona (saugos zona), reikalaujanti smūgio slopinimo
	poveikio zona (saugos zona), reikalaujanti smūgio slopinimo
	poveikio zona (saugos zona), nereikalaujanti smūgio slopinimo
	suprojektuoti kraštovaizdžio elementai - suoliukas
	suprojektuoti kraštovaizdžio elementai - pikniko stalas su suolais
	suprojektuoti kraštovaizdžio elementai - šiukšlių dėžė
	suprojektuoti kraštovaizdžio elementai - suoliukas
	suprojektuota dangą skirianti riba
	dangos riba
	skiriamoji spalvų riba
	dangos piešiniai
	kneipo takas
	suprojektuota liejamos gumos danga (saugos danga)
	suprojektuota liejamos gumos danga
	suprojektuotas gumos mulčas (saugos danga)
	suprojektuota dirbtinės žolės danga (saugos danga)
	suprojektuotas betoninis takas
	suprojektuotas želdinys
	suprojektuota veja
	suprojektuoti lapuočiai medžiai

0	2024-07	Projektiniai pasiūlymai			
Laida	Data	Laidos statusas. Keitimų priežastis (jei taikoma)			
Kval. patv.dok. Nr.	Projektuotojas: FIXMAN LT, UAB Įmonės kodas: 304466984 Juridinis adresas: Senasis Ukmergės k.4, Užubalių km., Avižienių sen., Vilniaus r. sav., LT-14302  +370 61007076 info@fixman.lt			Statinio projekto pavadinimas: Kitos paskirties inžinerinių statinių, R. Juknevičiaus g. 82, Marijampolėje, supaprastinto paprastojo remonto, statybos projektas	
24904	PV	V.Čekauskaitė		Brėžinio pavadinimas: DANGŲ PLANAS, PROJEKTUOJAMOS ŽAIDIMŲ AIKŠTELĖS SPECIFIKACIJA NR. 2 M 1:200	Laida
624	PDV	L. Masilionis			0
4257	Kraštovaizdžio arch.	I. Janpavle			
0507	Kraštovaizdžio arch.	D. Lūse			
0508	Kraštovaizdžio arch.	L. Mankus			
0008	Kraštovaizdžio arch.	M. Jirgensone			
Kalbos trump. LT	Statytojas ir (arba) Užsakovas: Marijampolės "Žiburėlio" mokykla - daigiafunkcis centras			Brėžinio žymuo: FIX-24-01-SPP-SP.BR.14	Lapas
					Lapų
					32 (47)
					1

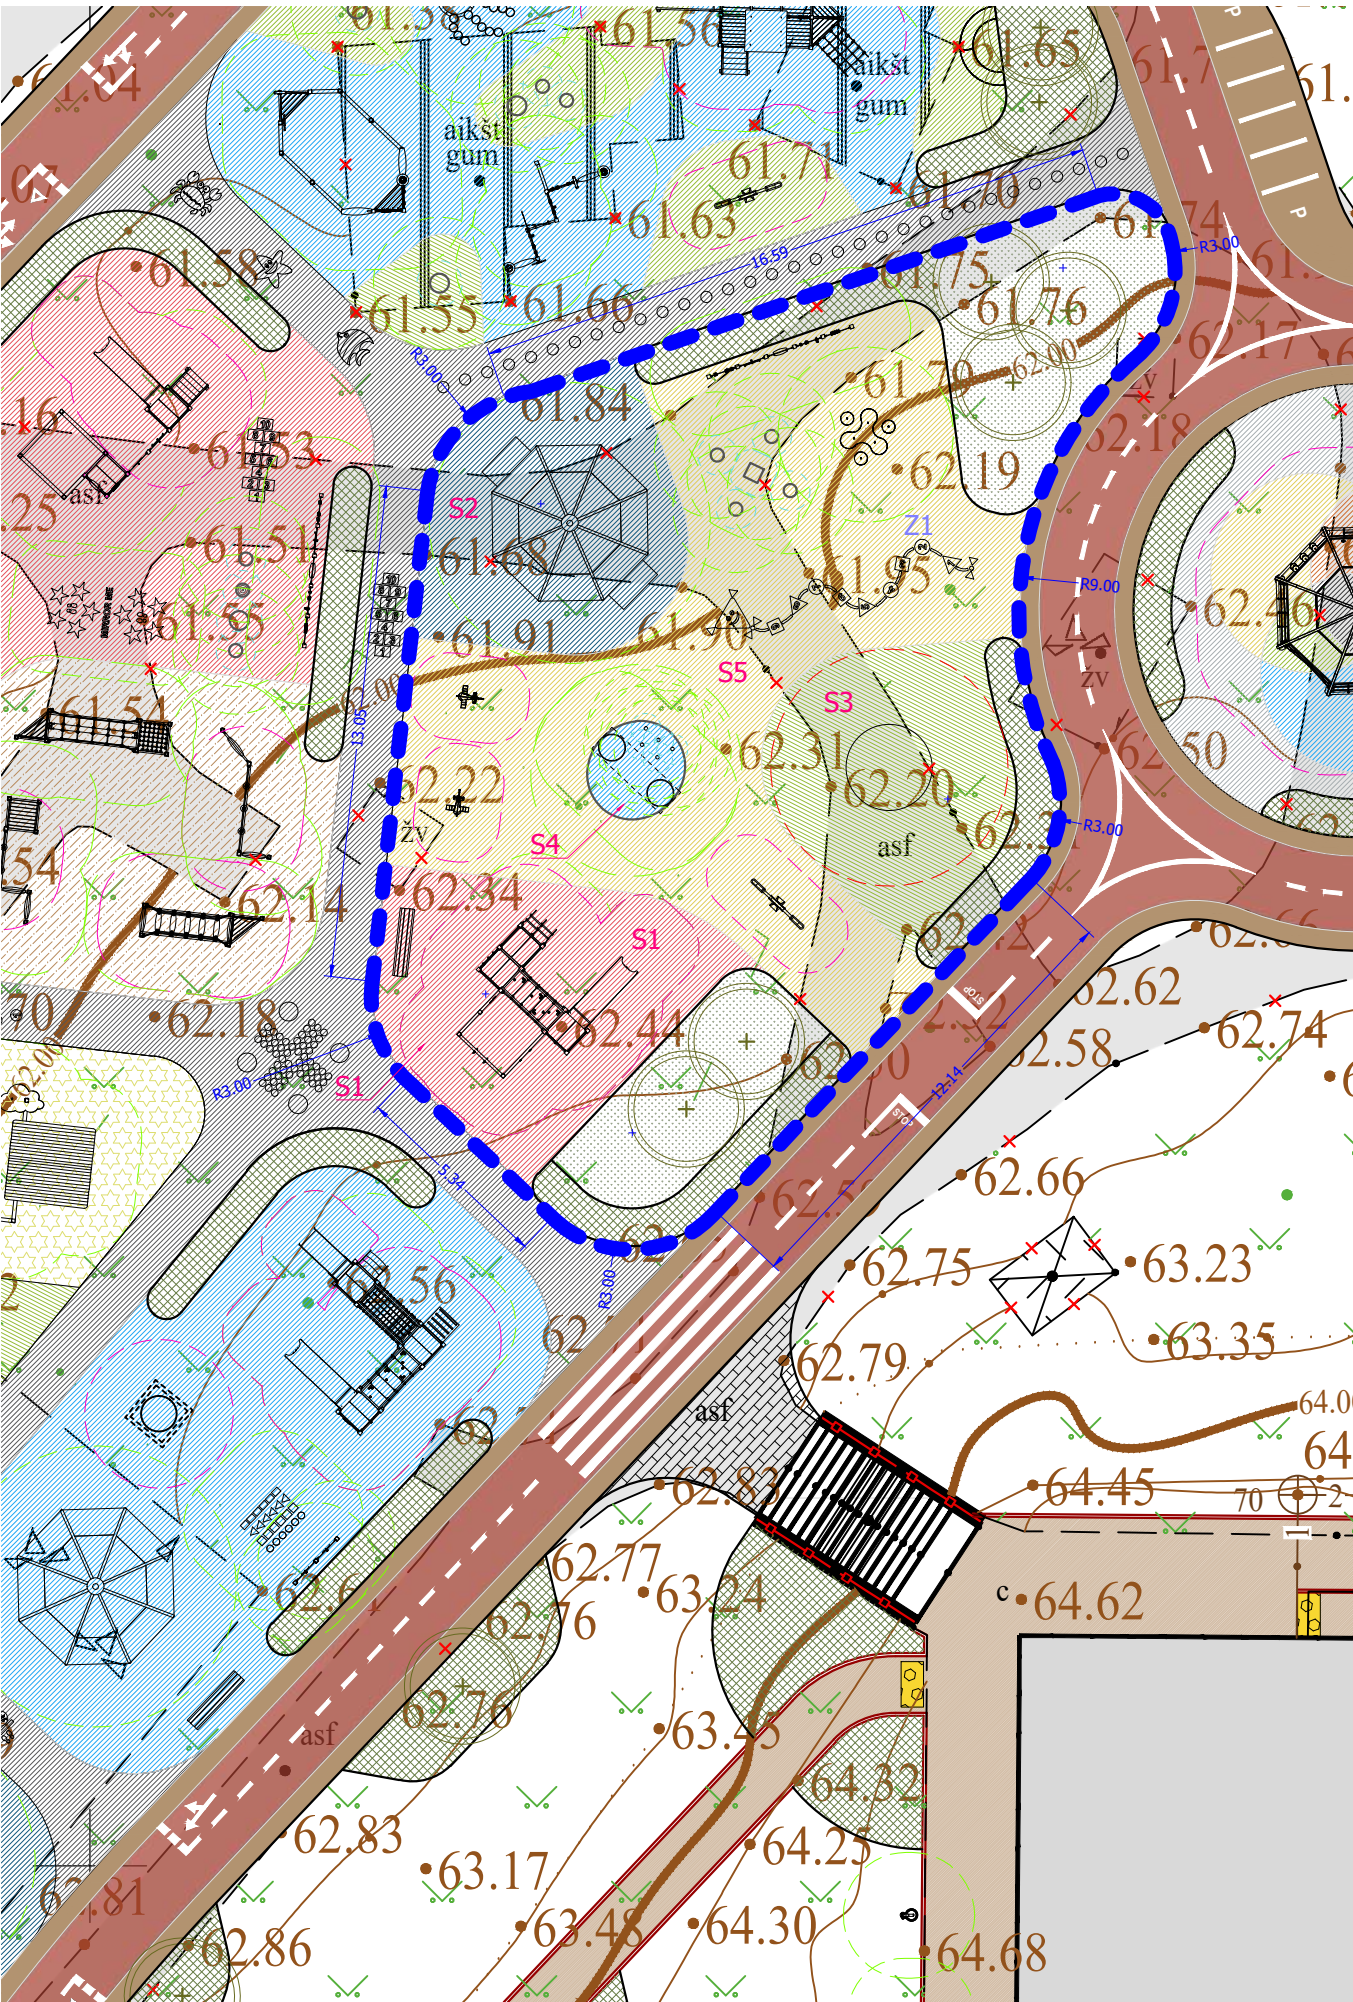

AMORTIZUOJANČIOS DANGOS SPECIFIKACIJA LENTELĖ

Nr.	Žymėjimas plane	Nuotrauka	Elemento pavadinimas ir aprašymas	Gamintojas	Platintojas Lietuvoje	Apimtis m²
1.	S1		Liejamos gumos danga, rožinė RAL 3017 Medžiaga: EPDM gumos granulės Spalva: RAL 3017	SIA RUBRIG www.rubrig.com	FIXMAN LT, UAB www.fixman.lt	51.6
2.	S2		Liejamos gumos danga, tamsiai mėlyna RAL 5019 Medžiaga: EPDM gumos granulės Spalva: RAL 5019	SIA RUBRIG www.rubrig.com	FIXMAN LT, UAB www.fixman.lt	44
3.	S3		Liejamos gumos danga, šviesiai žalia RAL 6017 Medžiaga: EPDM gumos granulės Spalva: RAL 6017	SIA RUBRIG www.rubrig.com	FIXMAN LT, UAB www.fixman.lt	38.8
4.	S4		Liejamos gumos danga, vaivorykštės mėlyna RAL 5017 Medžiaga: EPDM gumos granulės Spalva: RAL 5017	SIA RUBRIG www.rubrig.com	FIXMAN LT, UAB www.fixman.lt	5.3
5.	S5		Liejamos gumos danga, geltona RAL 1012 Medžiaga: EPDM gumos granulės Spalva: RAL 1012	SIA RUBRIG www.rubrig.com	FIXMAN LT, UAB www.fixman.lt	143.6


SAUGOS SPECIFIKACIJŲ LENTELĖ SU TEMINIAIS ŠVIETUOTAIS BRĖŽINIAIS

Nr.	Žymėjimas plane	Nuotrauka	Elemento pavadinimas ir aprašymas	Gamintojas	Platintojas Lietuvoje	Kiekis
Z1			H01051 Aitvaras su skaičiais 2D EPDM Dydis: 6800x1450mm Medžiaga ir spalva: žr. specifikaciją	4SOFT S.R.O www.epdm-graphics.com	FIXMAN LT, UAB www.fixman.lt	1

PASTABOS

- Statybos projektas buvo parengtas remiantis projektavimo užduotimis, techniniais reglamentais, statybos leidimo sąlygomis, inžinerinių tinklų topografiniu planu, geotechniniais tyrimais, taip pat laikantis Lietuvos statybos reglamentų ir kitų norminių aktų.
- Visi nukrypimai nuo statybos projekto sprendinių turi būti raštu suderinti su statybos projekto autoriumi arba autoriaus prižiūrėtoju.
- Koordinatų sistema LKS-94, mastelio koeficientas 0,9998.
- Lietuvos valstybinė aukščių sistema (LAS07).
- Visi matmenys pateikti metrais, jei nenurodyta kitaip.


FUNKCINIŲ ZONŲ SCHEMA - ŽAIDIMŲ AIKŠTELĖ NR.3

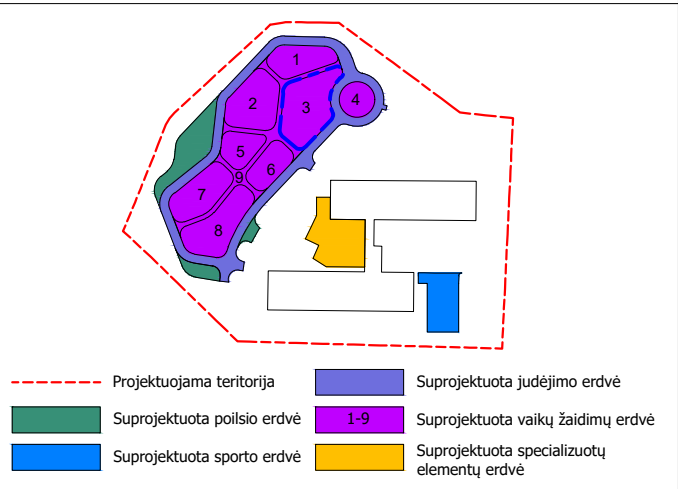

EKSPLIKACIJA

	matmenys
	demontuojami elementai
	suprojektuotų viršelio brėžinys specifikacijų nr.
	suprojektuotų takų specifikacijų nr.
	projektuojama žaidimų aikštelės įranga
	žaidimų aikštelės elementai - 3D formos
	privertinio judėjimo poveikio zona (saugos zona), reikalaujanti smūgio slopinimo
	poveikio zona (saugos zona), reikalaujanti smūgio slopinimo
	poveikio zona (saugos zona), nereikalaujanti smūgio slopinimo
	suprojektuoti kraštovaizdžio elementai - suoliukas
	suprojektuoti kraštovaizdžio elementai - pikniko stalas su suolais
	suprojektuoti kraštovaizdžio elementai - šiukšlių dėžė
	suprojektuoti kraštovaizdžio elementai - suoliukas
	suprojektuota dangą skirianti riba
	dangos riba
	skiriamoji spalvų riba
	dangos piešiniai
	kneipo takas
	suprojektuota liejamos gumos danga (saugos danga)
	suprojektuota liejamos gumos danga
	suprojektuotas gumos mulčas (saugos danga)
	suprojektuota dirbtinės žolės danga (saugos danga)
	suprojektuotas betoninis takas
	suprojektuotas želdinys
	suprojektuota veja
	suprojektuoti lapuočiai medžiai

0	2024-07	Projektiniai pasiūlymai			
Laida	Data	Laidos statusas. Keitimų priežastis (jei taikoma)			
Kval. patv.dok. Nr.	Projektuotojas: FIXMAN LT, UAB Įmonės kodas: 304466984 Juridinis adresas: Senasis Ukmergės k.4, Užubalių km., Avižienių sen., Vilniaus r. sav., LT-14302 +370 61007076 info@fixman.lt			Statinio projekto pavadinimas: Kitos paskirties inžinerinių statinių, R. Juknevičiaus g. 82, Marijampolėje, supaprastinto paprastojo remonto, statybos projektas	
24904	PV	V.Čekauskaitė		Brėžinio pavadinimas: DANGŲ PLANAS, PROJEKTUOJAMOS ŽAIDIMŲ AIKŠTELĖS SPECIFIKACIJA NR.3 M 1:200	Laida
624	PDV	L. Masilionis			0
4257	Kraštovaizdžio arch.	I. Janpavle			
0507	Kraštovaizdžio arch.	D. Lūse			
0508	Kraštovaizdžio arch.	L. Mankus			
0008	Kraštovaizdžio arch.	M. Jirgensone			
Kalbos trump. LT	Statytojas ir (arba) Užsakovas: Marijampolės "Žiburėlio" mokykla - daigiafunkcis centras			Brėžinio žymuo: FIX-24-01-SPP-SP.BR.15	Lapas 1
					Lapų 33 (47)

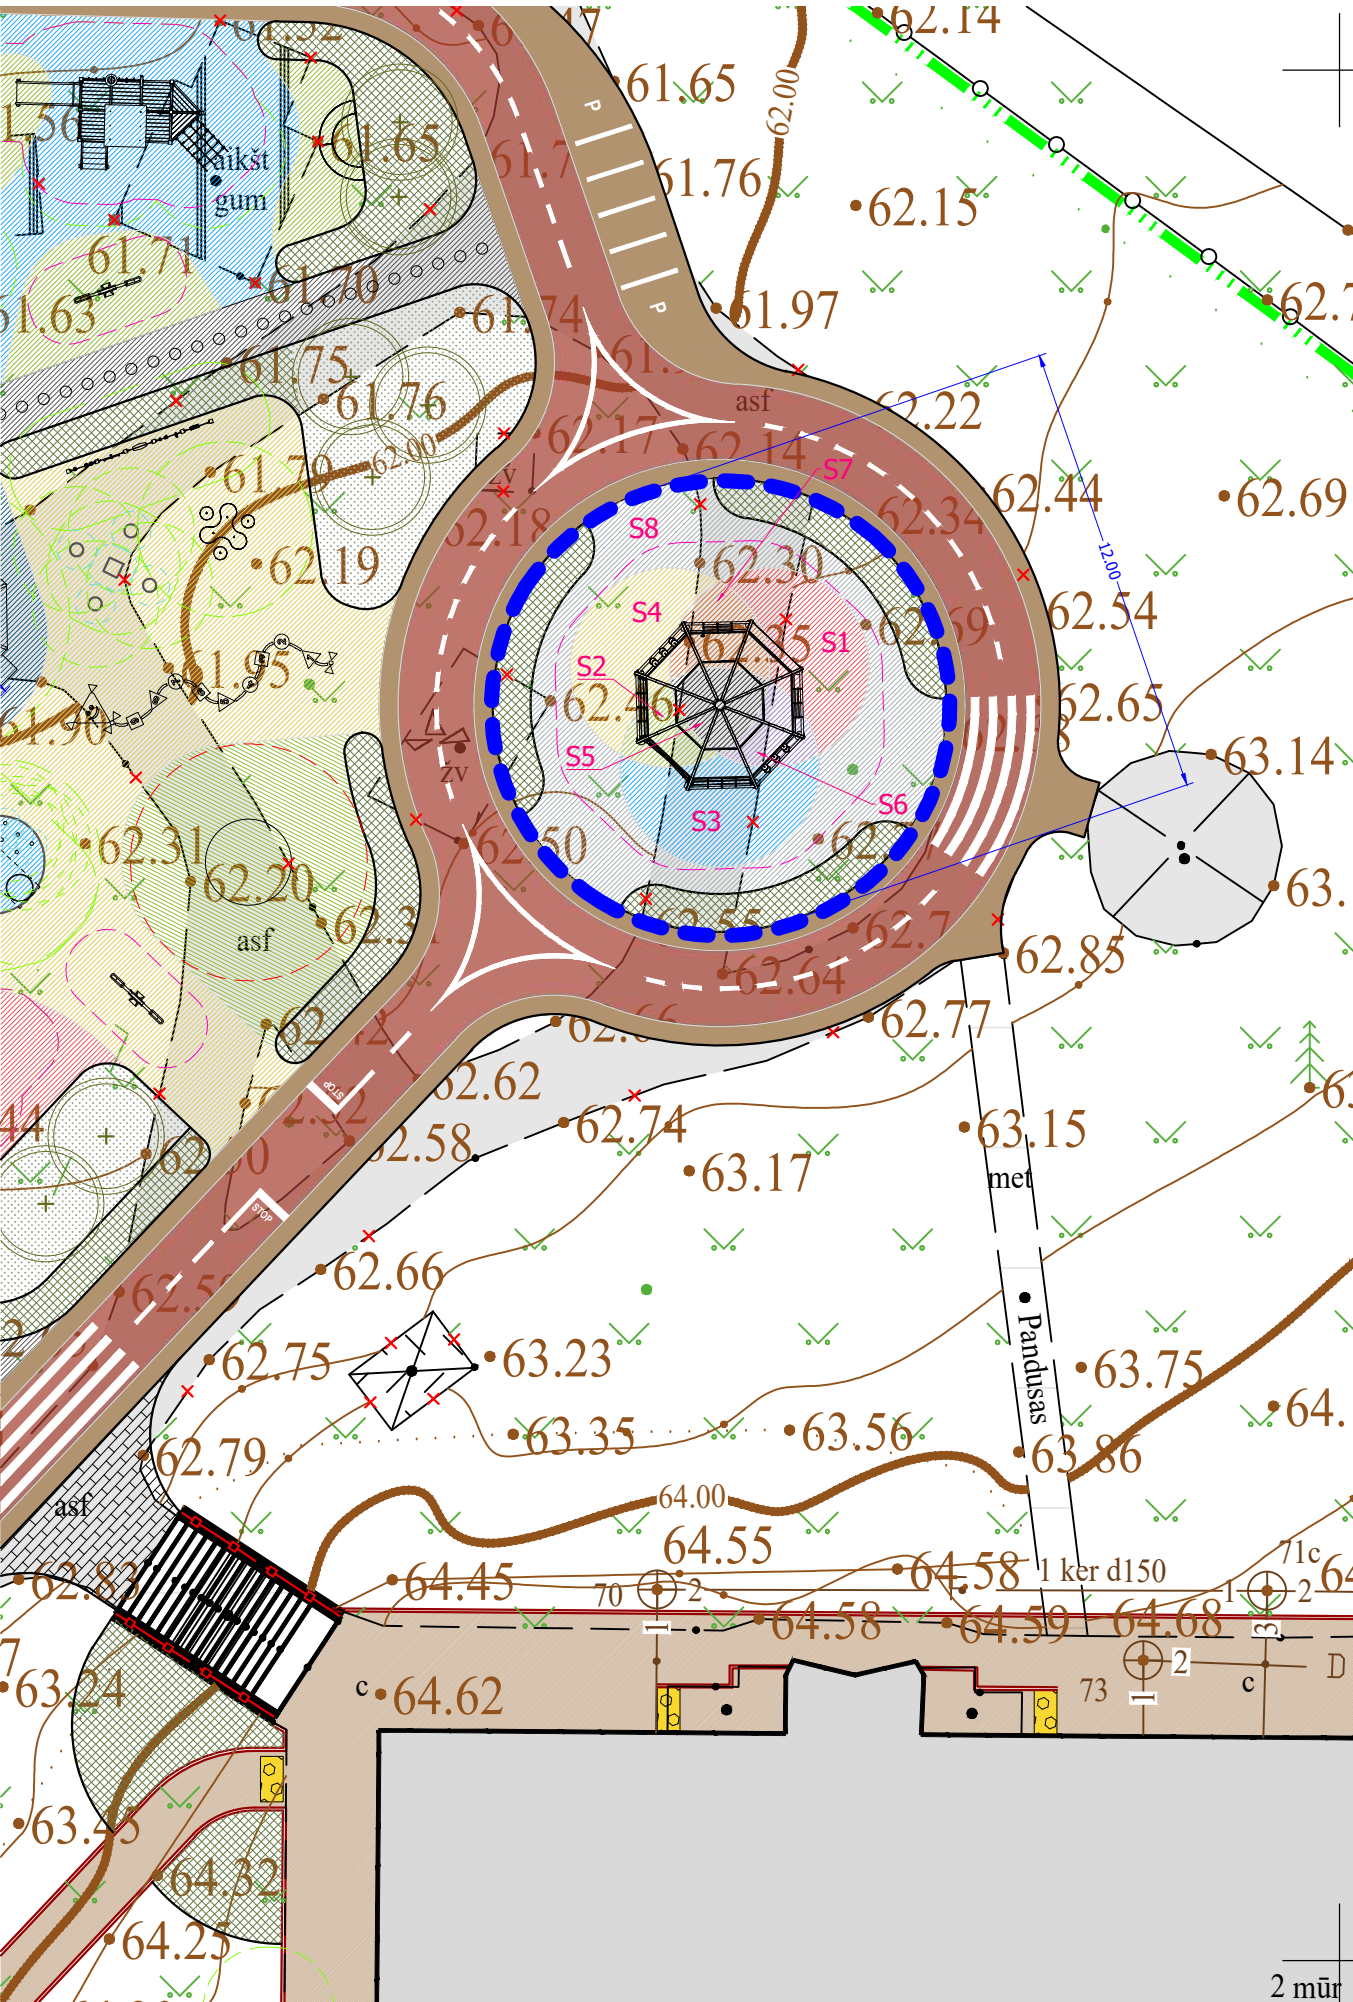


AMORTIZUOJANČIOS DANGOS SPECIFIKACIJA LENTELĖ

Nr.	Žymėjimas plane	Nuotrauka	Elemento pavadinimas ir aprašymas	Gamintojas	Platintojas Lietuvoje	Apimtis m²
1.	S1		Liejamos gumos danga, rožinė RAL 3017 Medžiaga: EPDM gumos granulės Spalva: RAL 3017	SIA RUBRIG www.rubrig.com	FIXMAN LT, UAB www.fixman.lt	10.1
2.	S2		Liejamos gumos danga, šviesiai žalia RAL 6017 Medžiaga: EPDM gumos granulės Spalva: RAL 6017	SIA RUBRIG www.rubrig.com	FIXMAN LT, UAB www.fixman.lt	3.2
3.	S3		Liejamos gumos danga, vaivorykštės mėlyna RAL 5017 Medžiaga: EPDM gumos granulės Spalva: RAL 5017	SIA RUBRIG www.rubrig.com	FIXMAN LT, UAB www.fixman.lt	11.5
4.	S4		Liejamos gumos danga, geltona RAL 1012 Medžiaga: EPDM gumos granulės Spalva: RAL 1012	SIA RUBRIG www.rubrig.com	FIXMAN LT, UAB www.fixman.lt	10.2
5.	S5		Liejamos gumos danga, tamsiai pilka RAL 7015 Medžiaga: EPDM gumos granulės Spalva: RAL 7015	SIA RUBRIG www.rubrig.com	FIXMAN LT, UAB www.fixman.lt	4
6.	S6		Liejamos gumos danga, violetinė RAL 4005 Medžiaga: EPDM gumos granulės Spalva: RAL 4005	SIA RUBRIG www.rubrig.com	FIXMAN LT, UAB www.fixman.lt	3.2
7.	S7		Liejamos gumos danga, oranžinė RAL 2004 Medžiaga: EPDM gumos granulės Spalva: RAL 2004	SIA RUBRIG www.rubrig.com	FIXMAN LT, UAB www.fixman.lt	4.6
8.	S8		Liejamos gumos danga, šviesiai pilka RAL 7035 Medžiaga: EPDM gumos granulės Spalva: RAL 7035	SIA RUBRIG www.rubrig.com	FIXMAN LT, UAB www.fixman.lt	42.8

PASTABOS

- Statybos projektas buvo parengtas remiantis projektavimo užduotimis, techniniais reglamentais, statybos leidimo sąlygomis, inžinerinių tinklų topografiniu planu, geotechniniais tyrimais, taip pat laikantis Lietuvos statybos reglamentų ir kitų norminių aktų.
- Visi nukrypimai nuo statybos projekto sprendinių turi būti raštu suderinti su statybos projekto autoriumi arba autoriaus prižiūrėtoju.
- Koordinatų sistema LKS-94, mastelio koeficientas 0,9998.
- Lietuvos valstybinė aukščių sistema (LAS07).
- Visi matmenys pateikti metrais, jei nenurodyta kitaip.


FUNKCINIŲ ZONŲ SCHEMA - ŽAIDIMŲ AIKŠTELĖ NR.4

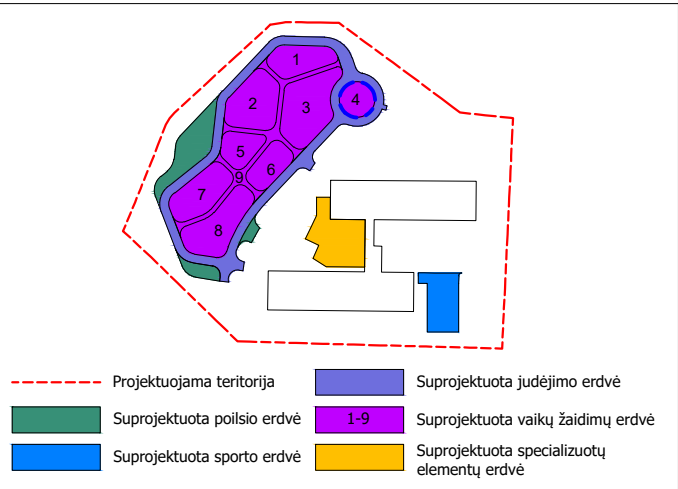

EKSPLIKACIJA

	matmenys
	demontuojami elementai
	suprojektuotų viršelio brėžinys specifikacijų nr.
	suprojektuotų takų specifikacijų nr.
	projektuojama žaidimų aikštelės įranga
	žaidimų aikštelės elementai - 3D formos
	priverstinio judėjimo poveikio zona (saugos zona), reikalaujanti smūgio slopinimo
	poveikio zona (saugos zona), reikalaujanti smūgio slopinimo
	poveikio zona (saugos zona), nereikalaujanti smūgio slopinimo
	suprojektuoti kraštovaizdžio elementai - suoliukas
	suprojektuoti kraštovaizdžio elementai - pikniko stalas su suolais
	suprojektuoti kraštovaizdžio elementai - šiukšlių dėžė
	suprojektuoti kraštovaizdžio elementai - suoliukas
	suprojektuota dangą skirianti riba
	dangos riba
	skiriamoji spalvų riba
	dangos piešiniai
	kneipo takas
	suprojektuota liejamos gumos danga (saugos danga)
	suprojektuota liejamos gumos danga
	suprojektuotas gumos mulčas (saugos danga)
	suprojektuota dirbtinės žolės danga (saugos danga)
	suprojektuotas betoninis takas
	suprojektuotas želdinys
	suprojektuota veja
	suprojektuoti lapuočiai medžiai

0	2024-07	Projektiniai pasiūlymai			
Laida	Data	Laidos statusas. Keitimų priežastis (jei taikoma)			
Kval. patv.dok. Nr.	Projektuotojas: FIXMAN LT, UAB Įmonės kodas: 304466984 Juridinis adresas: Senasis Ukmergės k.4, Užubalių km., Avižienių sen., Vilniaus r. sav., LT-14302  +370 61007076 info@fixman.lt			Statinio projekto pavadinimas: Kitos paskirties inžinerinių statinių, R. Juknevičiaus g. 82, Marijampolėje, supaprastinto paprastojo remonto, statybos projektas	
24904	PV	V.Čekauskaitė		Brėžinio pavadinimas: DANGŲ PLANAS, PROJEKTUOJAMOS ŽAIDIMŲ AIKŠTELĖS SPECIFIKACIJA NR. 4 M 1:200	Laida
624	PDV	L. Masilionis			0
4257	Kraštovaizdžio arch.	I. Janpavle			
0507	Kraštovaizdžio arch.	D. Lūse			
0508	Kraštovaizdžio arch.	L. Mankus			
0008	Kraštovaizdžio arch.	M. Jirgensone			
Kalbos trump. LT	Statytojas ir (arba) Užsakovas: Marijampolės "Žiburėlio" mokykla - daugiaviečių centras			Brėžinio žymuo: FIX-24-01-SPP-SP.BR.16	Lapas
					Lapų

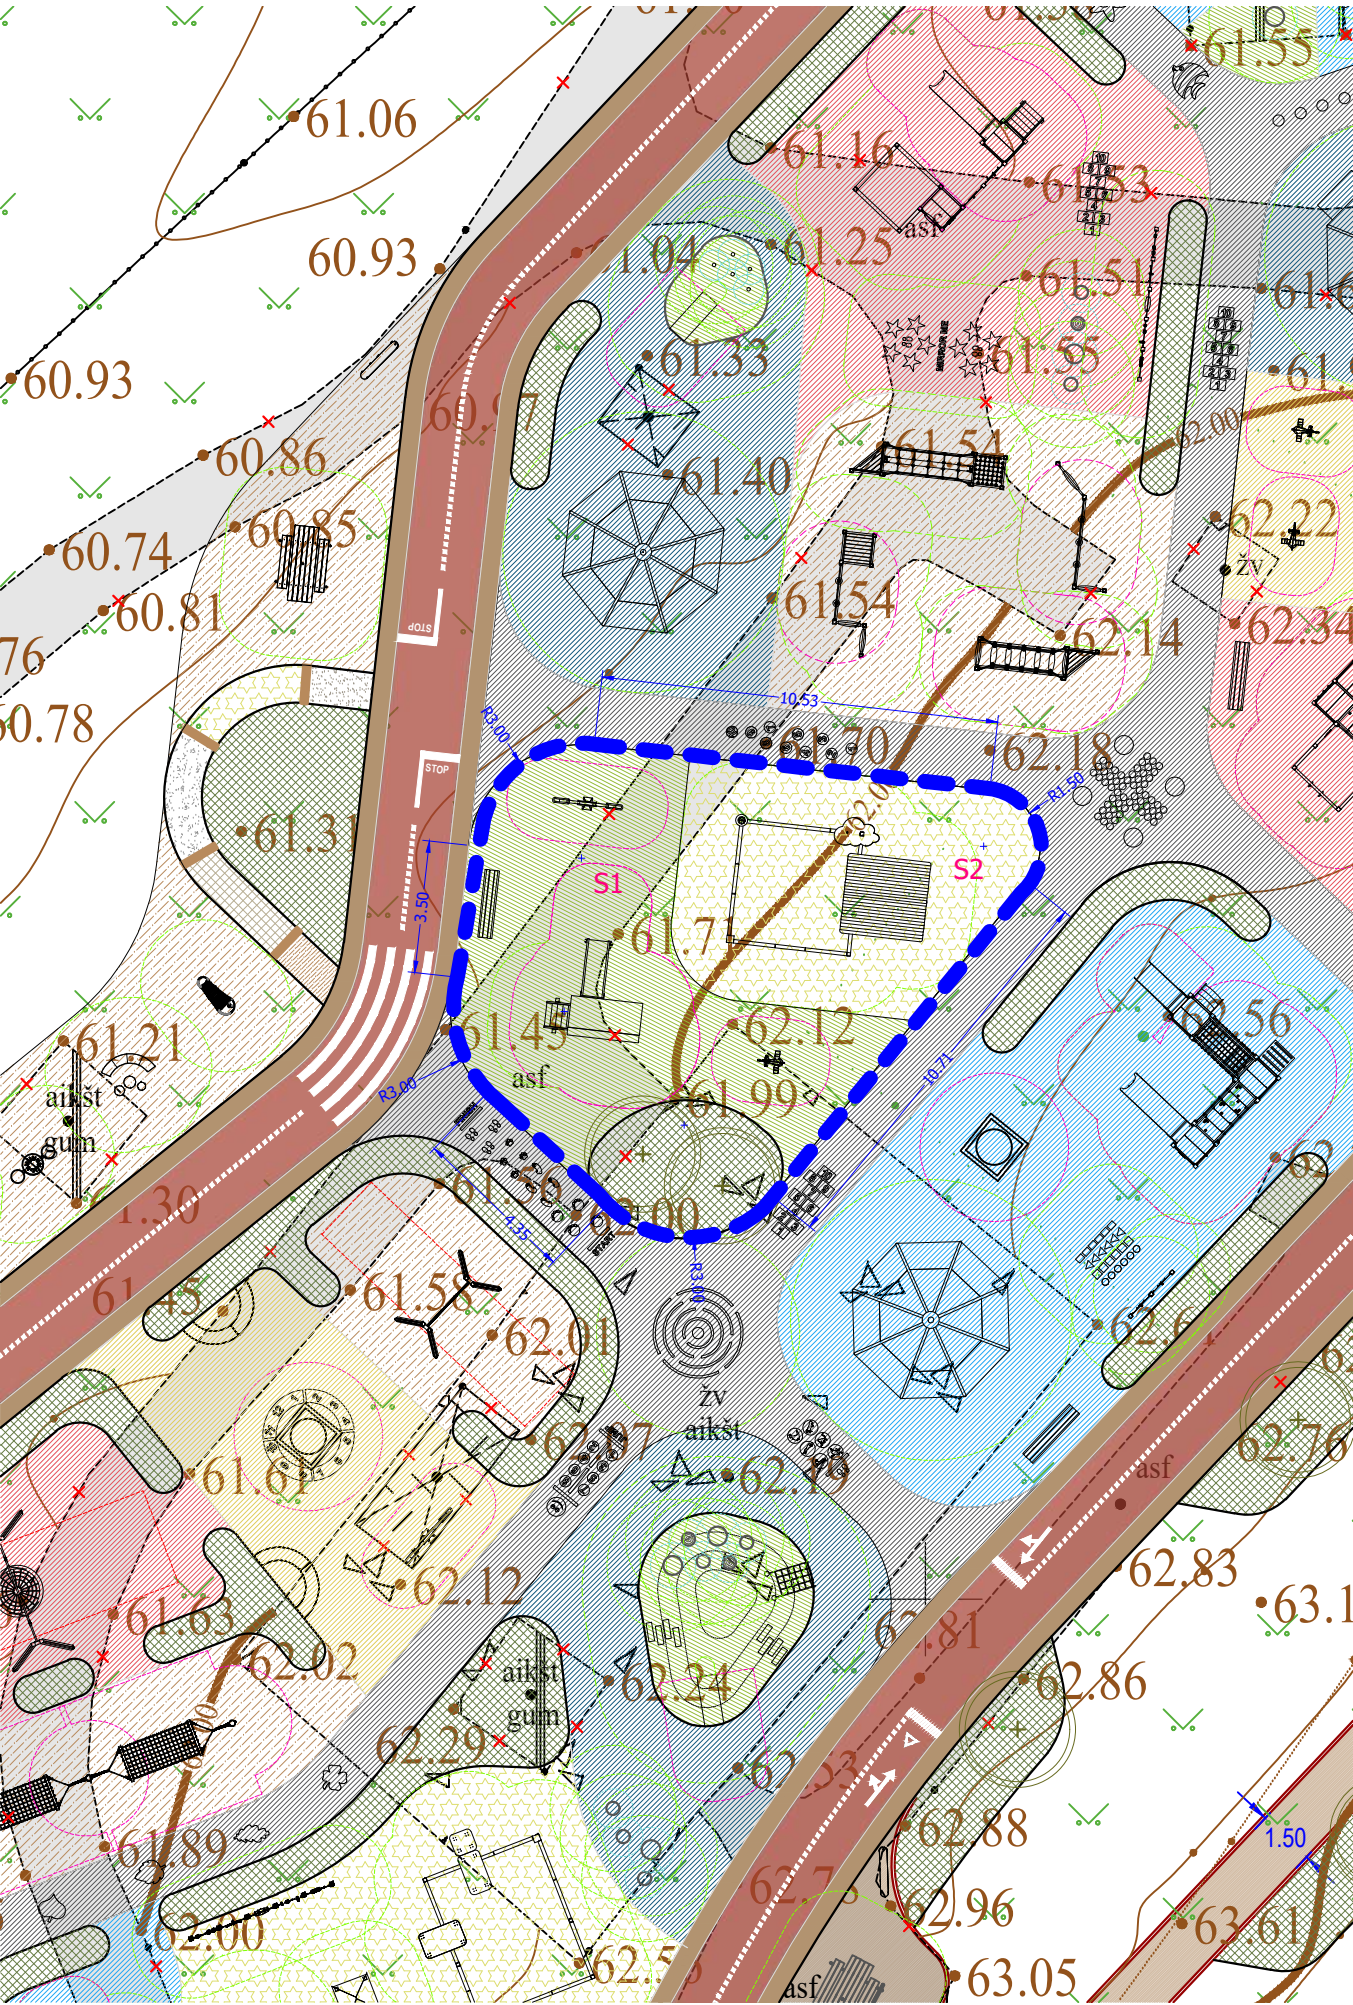


AMORTIZUOJANČIOS DANGOS SPECIFIKACIJA LENTELĖ					
Nr.	Žymėjimas plane	Nuotrauka	Elemento pavadinimas ir aprašymas	Gamintojas	Platintojas Lietuvoje
1.	S1		Liejamos gumos danga, šviesiai žalia RAL 6017 Medžiaga: EPDM gumos granulės Spalva: RAL 6017	SIA RUBRIG www.rubrig.com	FIXMAN LT, UAB www.fixman.lt
					Apimtis m²
					72.7

DANGŲ SPECIFIKACIJŲ LENTELĖ				
Nr.	Žymėjimas plane	Dalis	Aprašymas	Apimtis m²
2.	S2		- Dirbtinės žolės danga, 24mm - Išlyginamasis tarpinis smėlio sluoksnis 0/8, 3cm - Skaldos mišinys 20/40, 15cm iki 21cm - Šaltiui atsparus sluoksnis, 20cm - Dirvožemio sluoksnis	52.3


- PASTABOS**
1. Statybos projektas buvo parengtas remiantis projektavimo užduotimis, techniniais reglamentais, statybos leidimo sąlygomis, inžinerinių tinklų topografiniu planu, geotechniniais tyrimais, taip pat laikantis Lietuvos statybos reglamentų ir kitų norminių aktų.
 2. Visi nukrypimai nuo statybos projekto sprendinių turi būti raštu suderinti su statybos projekto autoriumi arba autoriaus prižiūrėtoju.
 3. Koordinatų sistema LKS-94, mastelio koeficientas 0,9998.
 4. Lietuvos valstybinė aukščių sistema (LAS07).
 5. Visi matmenys pateikti metrais, jei nenurodyta kitaip.

FUNKCINIŲ ZONŲ SCHEMA - ŽAIDIMŲ AIKŠTELĖ NR.5

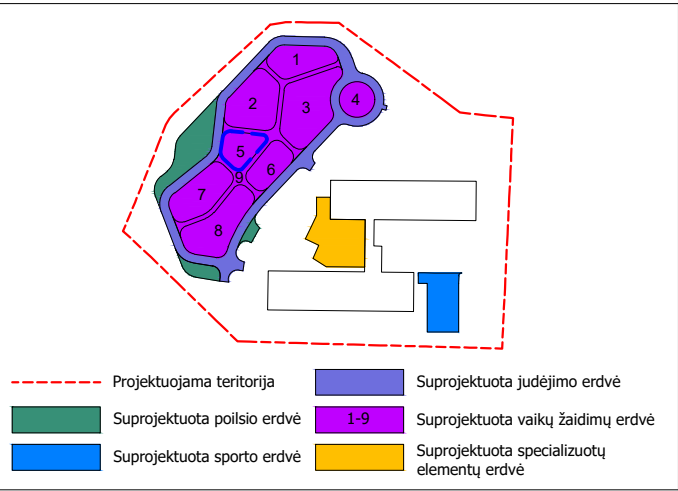

EKSPLIKACIJA	
	matmenys
	demontuojami elementai
	suprojektuotų viršelio brėžinys specifikacijų nr.
	suprojektuotų takų specifikacijų nr.
	projektuojama žaidimų aikštelės įranga
	žaidimų aikštelės elementai - 3D formos
	priverstinio judėjimo poveikio zona (saugos zona), reikalaujanti smūgio slopinimo
	poveikio zona (saugos zona), reikalaujanti smūgio slopinimo
	poveikio zona (saugos zona), nereikalaujanti smūgio slopinimo
	suprojektuoti kraštovaizdžio elementai - suoliukas
	suprojektuoti kraštovaizdžio elementai - pikniko stalas su suolais
	suprojektuoti kraštovaizdžio elementai - šiukšlių dėžė
	suprojektuoti kraštovaizdžio elementai - suoliukas
	suprojektuota dangą skirianti riba
	dangos riba
	skiriamoji spalvų riba
	dangos piešiniai
	kneipo takas
	suprojektuota liejamos gumos danga (saugos danga)
	suprojektuota liejamos gumos danga
	suprojektuotas gumos mulčas (saugos danga)
	suprojektuota dirbtinės žolės danga (saugos danga)
	suprojektuotas betoninis takas
	suprojektuotas želdinys
	suprojektuota veja
	suprojektuoti lapuočiai medžiai

0	2024-07	Projektiniai pasiūlymai			
Laida	Data	Laidos statusas. Keitimų priežastis (jei taikoma)			
Kval. patv.dok. Nr.	Projektuotojas: FIXMAN LT, UAB Įmonės kodas: 304466984 Juridinis adresas: Senasis Ukmergės k.4, Užubalių km., Avižienių sen., Vilniaus r. sav., LT-14302		 +370 61007076 info@fixman.lt	Statinio projekto pavadinimas: Kitos paskirties inžinerinių statinių, R. Juknevičiaus g. 82, Marijampolėje, supaprastinto paprastojo remonto, statybos projektas	
24904	PV	V.Čekauskaitė	Brėžinio pavadinimas: DANGŲ PLANAS, PROJEKTUOJAMOS ŽAIDIMŲ AIKŠTELĖS SPECIFIKACIJA NR. 5 M 1:200	Laida	
624	PDV	L. Masilionis		0	
4257	Kraštovaizdžio arch.	I. Janpavle			
0507	Kraštovaizdžio arch.	D. Lūse			
0508	Kraštovaizdžio arch.	L. Mankus			
0008	Kraštovaizdžio arch.	M. Jirgensone			
Kalbos trump. LT	Statytojas ir (arba) Užsakovas: Marijampolės "Žiburėlio" mokykla - daugiafunkcis centras		Brėžinio žymuo: FIX-24-01-SPP-SP.BR.17	Lapas 1	Lapų 35 (47) 1

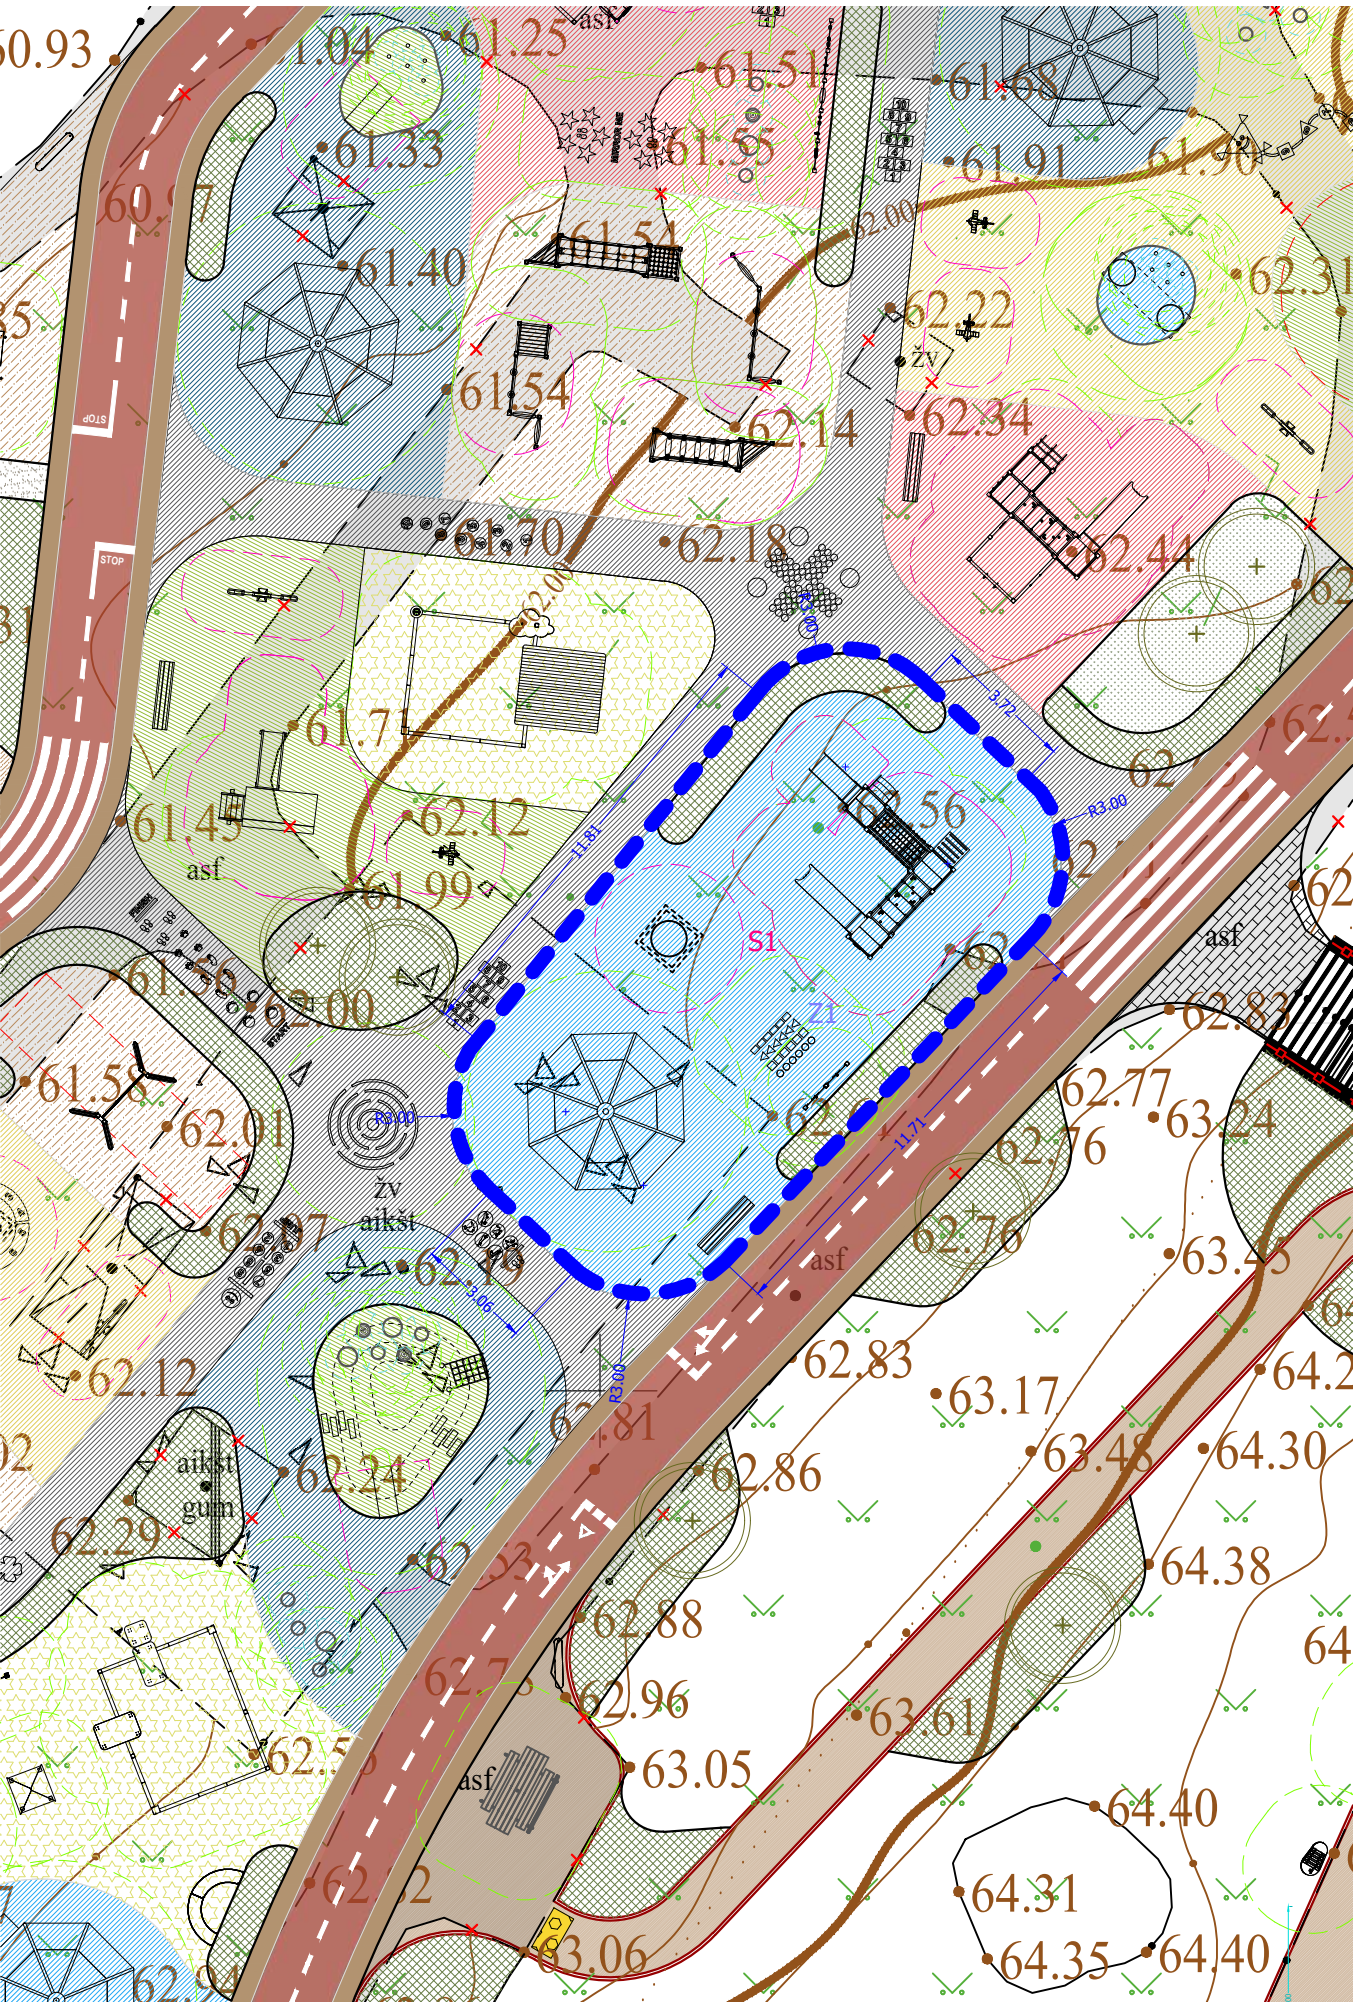


AMORTIZUOJANČIOS DANGOS SPECIFIKACIJA LENTELĖ					
Nr.	Žymėjimas plane	Nuotrauka	Elemento pavadinimas ir aprašymas	Gamintojas	Platintojas Lietuvoje
1.	S1		Liejamos gumos danga, vaivorykštės mėlyna RAL 5017 Medžiaga: EPDM gumos granulės Spalva: RAL 5017	SIA RUBRIG www.rubrig.com	FIXMAN LT, UAB www.fixman.lt
			Apimtis m²	139.2	

SAUGOS SPECIFIKACIJŲ LENTELĖ SU TEMINIAIS ŠVIETUOTAIS BRĖŽINIAIS					
Nr.	Žymėjimas plane	Nuotrauka	Elemento pavadinimas ir aprašymas	Gamintojas	Platintojas Lietuvoje
Z1			H01039 Twister Dydis: 1400x1080mm Medžiaga ir spalva: žr. specifikaciją	4SOFT S.R.O www.epdm-graphics.com	FIXMAN LT, UAB www.fixman.lt
			Kiekis	1	


- PASTABOS**
- Statybos projektas buvo parengtas remiantis projektavimo užduotimis, techniniais reglamentais, statybos leidimo sąlygomis, inžinerinių tinklų topografiniu planu, geotechniniais tyrimais, taip pat laikantis Lietuvos statybos reglamentų ir kitų norminių aktų.
 - Visi nukrypimai nuo statybos projekto sprendinių turi būti raštu suderinti su statybos projekto autoriumi arba autoriaus prižiūrėtoju.
 - Koordinatų sistema LKS-94, mastelio koeficientas 0,9998.
 - Lietuvos valstybinė aukščių sistema (LAS07).
 - Visi matmenys pateikti metrais, jei nenurodyta kitaip.

FUNKCINIŲ ZONŲ SCHEMA - ŽAIDIMŲ AIKŠTELĖ NR.6

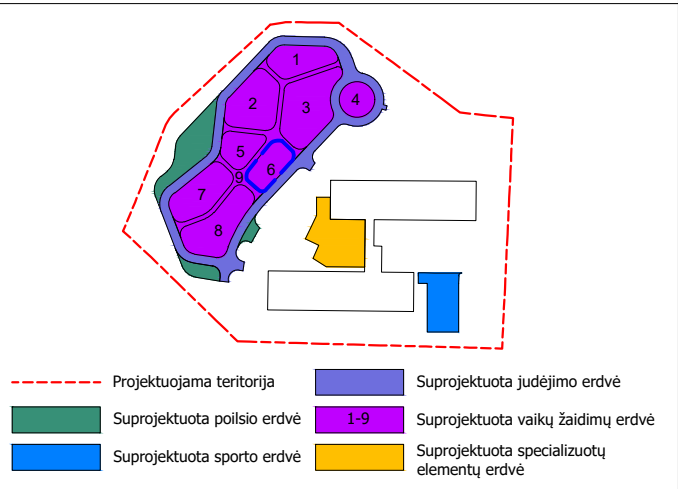

EKSPLIKACIJA	
	matmenys
	demontuojami elementai
	suprojektuotų viršelio brėžinys specifikacijų nr.
	suprojektuotų takų specifikacijų nr.
	projektuojama žaidimų aikštelės įranga
	žaidimų aikštelės elementai - 3D formos
	priverstinio judėjimo poveikio zona (saugos zona), reikalaujanti smūgio slopinimo
	poveikio zona (saugos zona), reikalaujanti smūgio slopinimo
	poveikio zona (saugos zona), nereikalaujanti smūgio slopinimo
	suprojektuoti kraštovaizdžio elementai - suoliukas
	suprojektuoti kraštovaizdžio elementai - pikniko stalas su suolais
	suprojektuoti kraštovaizdžio elementai - šiukšlių dėžė
	suprojektuoti kraštovaizdžio elementai - suoliukas
	suprojektuota dangą skirianti riba
	dangos riba
	skiriamoji spalvų riba
	dangos piešiniai
	kneipo takas
	suprojektuota liejamos gumos danga (saugos danga)
	suprojektuota liejamos gumos danga
	suprojektuotas gumos mulčas (saugos danga)
	suprojektuota dirbtinės žolės danga (saugos danga)
	suprojektuotas betoninis takas
	suprojektuotas želdinys
	suprojektuota veja
	suprojektuoti lapuočiai medžiai

0	2024-07	Projektiniai pasiūlymai			
Laida	Data	Laidos statusas. Keitimų priežastis (jei taikoma)			
Kval. patv.dok. Nr.	Projektuotojas: FIXMAN LT, UAB Įmonės kodas: 304466984 Juridinis adresas: Senasis Ukmergės k.4, Užubalių km., Avižienių sen., Vilniaus r. sav., LT-14302 +370 61007076 info@fixman.lt			Statinio projekto pavadinimas: Kitos paskirties inžinerinių statinių, R. Juknevičiaus g. 82, Marijampolėje, supaprastinto paprastojo remonto, statybos projektas	
24904	PV	V.Čekauskaitė		Brėžinio pavadinimas: DANGŲ PLANAS, PROJEKTUOJAMOS ŽAIDIMŲ AIKŠTELĖS SPECIFIKACIJA NR. 6 M 1:200	Laida
624	PDV	L. Masilionis			0
4257	Kraštovaizdžio arch.	I. Janpavle			
0507	Kraštovaizdžio arch.	D. Lūse			
0508	Kraštovaizdžio arch.	L. Mankus			
0008	Kraštovaizdžio arch.	M. Jirgensone			
Kalbos trump. LT	Statytojas ir (arba) Užsakovas: Marijampolės "Žiburėlio" mokykla - daugiafunkcis centras			Brėžinio žymuo: FIX-24-01-SPP-SP.BR.18	Lapas 1
					Lapų 36 (47)

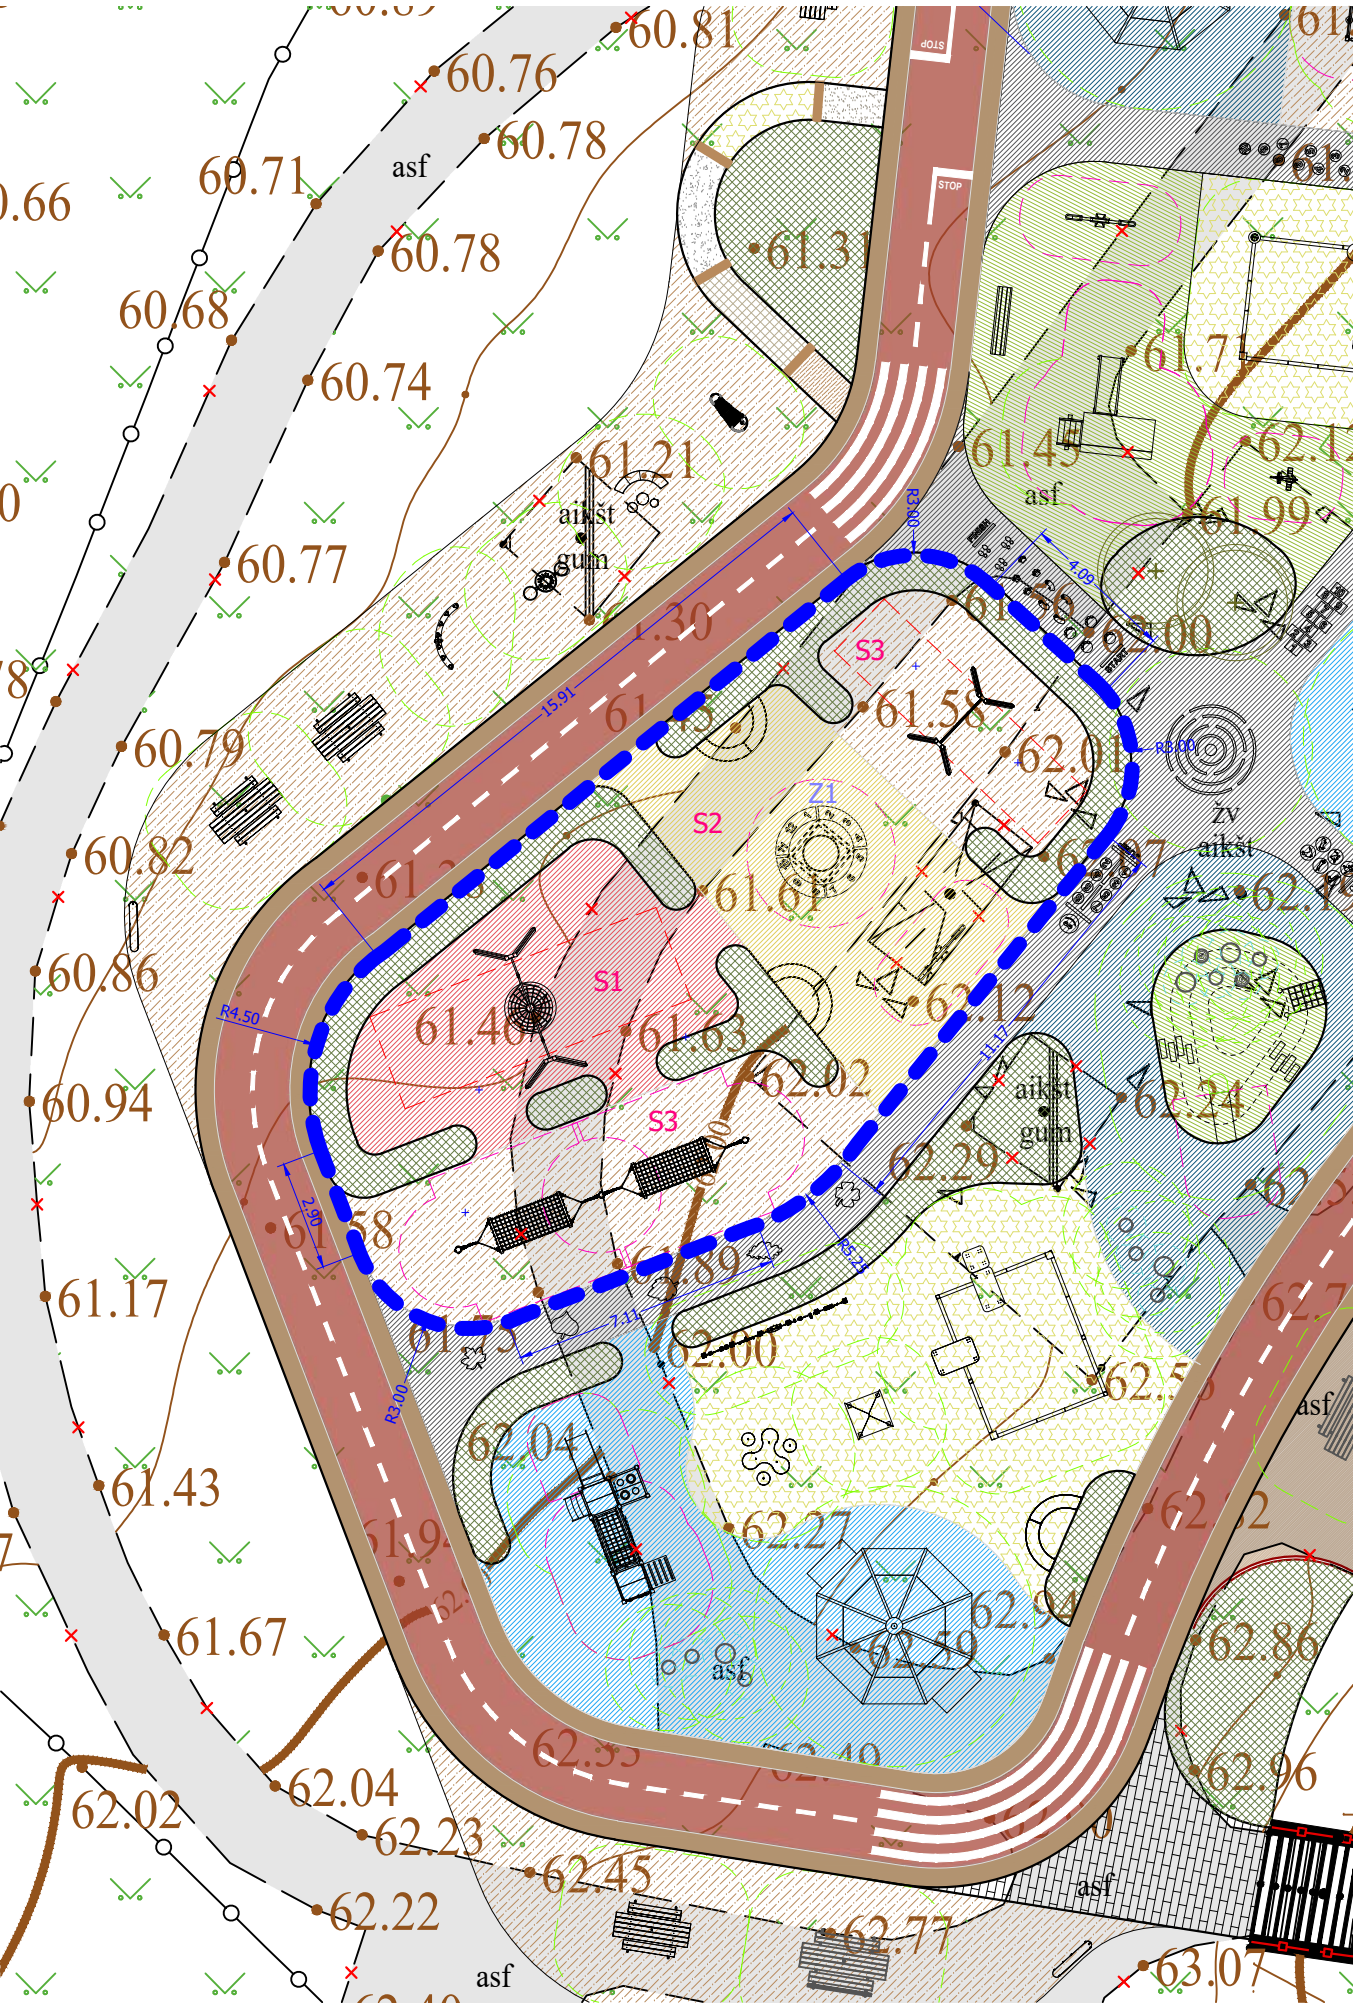


AMORTIZUOJANČIOS DANGOS SPECIFIKACIJA LENTELĖ					
Nr.	Žymėjimas plane	Nuotrauka	Elemento pavadinimas ir aprašymas	Gamintojas	Platintojas Lietuvoje
1.	S1		Liejamos gumos danga, rožinė RAL 3017 Medžiaga: EPDM gumos granulės Spalva: RAL 3017	SIA RUBRIG www.rubrig.com	FIXMAN LT, UAB www.fixman.lt
2.	S2		Liejamos gumos danga, geltona RAL 1012 Medžiaga: EPDM gumos granulės Spalva: RAL 1012	SIA RUBRIG www.rubrig.com	FIXMAN LT, UAB www.fixman.lt

DANGŲ SPECIFIKACIJŲ LENTELĖ				
Nr.	Žymėjimas plane	Dalis	Aprašymas	Apimtis m²
1.	S3		- Gumos mulčas (pagal kritimo aukštį) - Neausinė geotekstilė NW-9 arba analogas - Dirvožemio sluoksnis	85.6

SAUGOS SPECIFIKACIJŲ LENTELĖ SU TEMINIAIS ŠVIETUOTAIS BRĖŽINIAIS					
Nr.	Žymėjimas plane	Nuotrauka	Elemento pavadinimas ir aprašymas	Gamintojas	Platintojas Lietuvoje
Z1			H01011 Laikrodis Dydis: D=2400mm Medžiaga ir spalva: žr. specifikaciją	4SOFT S.R.O www.epdm-graphics.com	FIXMAN LT, UAB www.fixman.lt


- PASTABOS**
- Statybos projektas buvo parengtas remiantis projektavimo užduotimis, techniniais reglamentais, statybos leidimo sąlygomis, inžinerinių tinklų topografiniu planu, geotechniniais tyrimais, taip pat laikantis Lietuvos statybos reglamentų ir kitų norminių aktų.
 - Visi nukrypimai nuo statybos projekto sprendinių turi būti raštu suderinti su statybos projekto autoriumi arba autoriaus prižiūrėtoju.
 - Koordinacių sistema LKS-94, mastelio koeficientas 0,9998.
 - Lietuvos valstybinė aukščių sistema (LAS07).
 - Visi matmenys pateikti metrais, jei nenurodyta kitaip.

FUNKCINIŲ ZONŲ SCHEMA - ŽAIDIMŲ AIKŠTELĖ NR.7

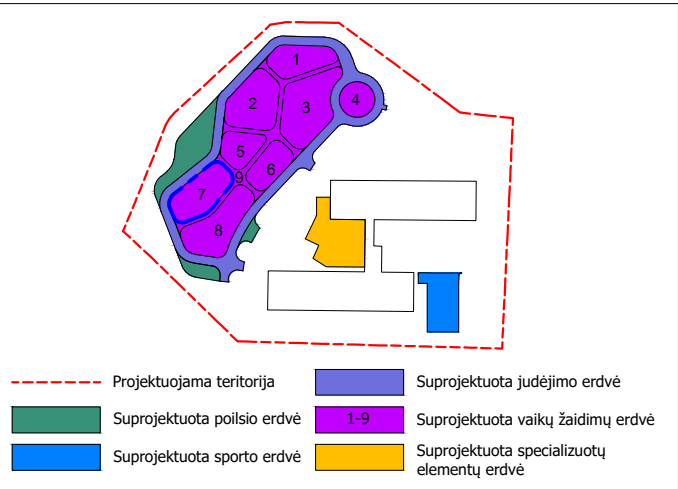

EKSPLIKACIJA	
	matmenys
	demontuojami elementai
	suprojektuotų viršelio brėžinys specifikacijų nr.
	suprojektuotų takų specifikacijų nr.
	projektuojama žaidimų aikštelės įranga
	žaidimų aikštelės elementai - 3D formos
	privertinio judėjimo poveikio zona (saugos zona), reikalaujanti smūgio slopinimo
	poveikio zona (saugos zona), reikalaujanti smūgio slopinimo
	poveikio zona (saugos zona), nereikalaujanti smūgio slopinimo
	suprojektuoti kraštovaizdžio elementai - suoliukas
	suprojektuoti kraštovaizdžio elementai - pikniko stalas su suolais
	suprojektuoti kraštovaizdžio elementai - šiuikšlių dėžė
	suprojektuoti kraštovaizdžio elementai - suoliukas
	suprojektuota dangą skirianti riba
	dangos riba
	skiriamoji spalvų riba
	dangos piešiniai
	kneipo takas
	suprojektuota liejamos gumos danga (saugos danga)
	suprojektuota liejamos gumos danga
	suprojektuotas gumos mulčas (saugos danga)
	suprojektuota dirbtinės žolės danga (saugos danga)
	suprojektuotas betoninis takas
	suprojektuotas želdinys
	suprojektuota veja
	suprojektuoti lapuočiai medžiai

0	2024-07	Projektiniai pasiūlymai			
Laida	Data	Laidos statusas. Keitimų priežastis (jei taikoma)			
Kval. patv.dok. Nr.	Projektuotojas: FIXMAN LT, UAB Įmonės kodas: 304466984 Juridinis adresas: Senasis Ukmergės k.4, Užubalių km., Avižienių sen., Vilniaus r. sav., LT-14302 +370 61007076 info@fixman.lt			Statinio projekto pavadinimas: Kitos paskirties inžinerinių statinių, R. Juknevičiaus g. 82, Marijampolėje, supaprastinto paprastojo remonto, statybos projektas	
24904	PV	V.Čekauskaitė		Brėžinio pavadinimas: DANGŲ PLANAS, PROJEKTUOJAMOS ŽAIDIMŲ AIKŠTELĖS SPECIFIKACIJA NR. 7 M 1:200	Laida
624	PDV	L. Masilionis			0
4257	Kraštovaizdžio arch.	I. Janpavle			
0507	Kraštovaizdžio arch.	D. Lūse			
0508	Kraštovaizdžio arch.	L. Mankus			
0008	Kraštovaizdžio arch.	M. Jirgensone			
Kalbos trump. LT	Statytojas ir (arba) Užsakovas: Marijampolės "Žiburėlio" mokykla - daugiafunkcis centras			Brėžinio žymuo: FIX-24-01-SPP-SP.BR.19	Lapas
					Lapų

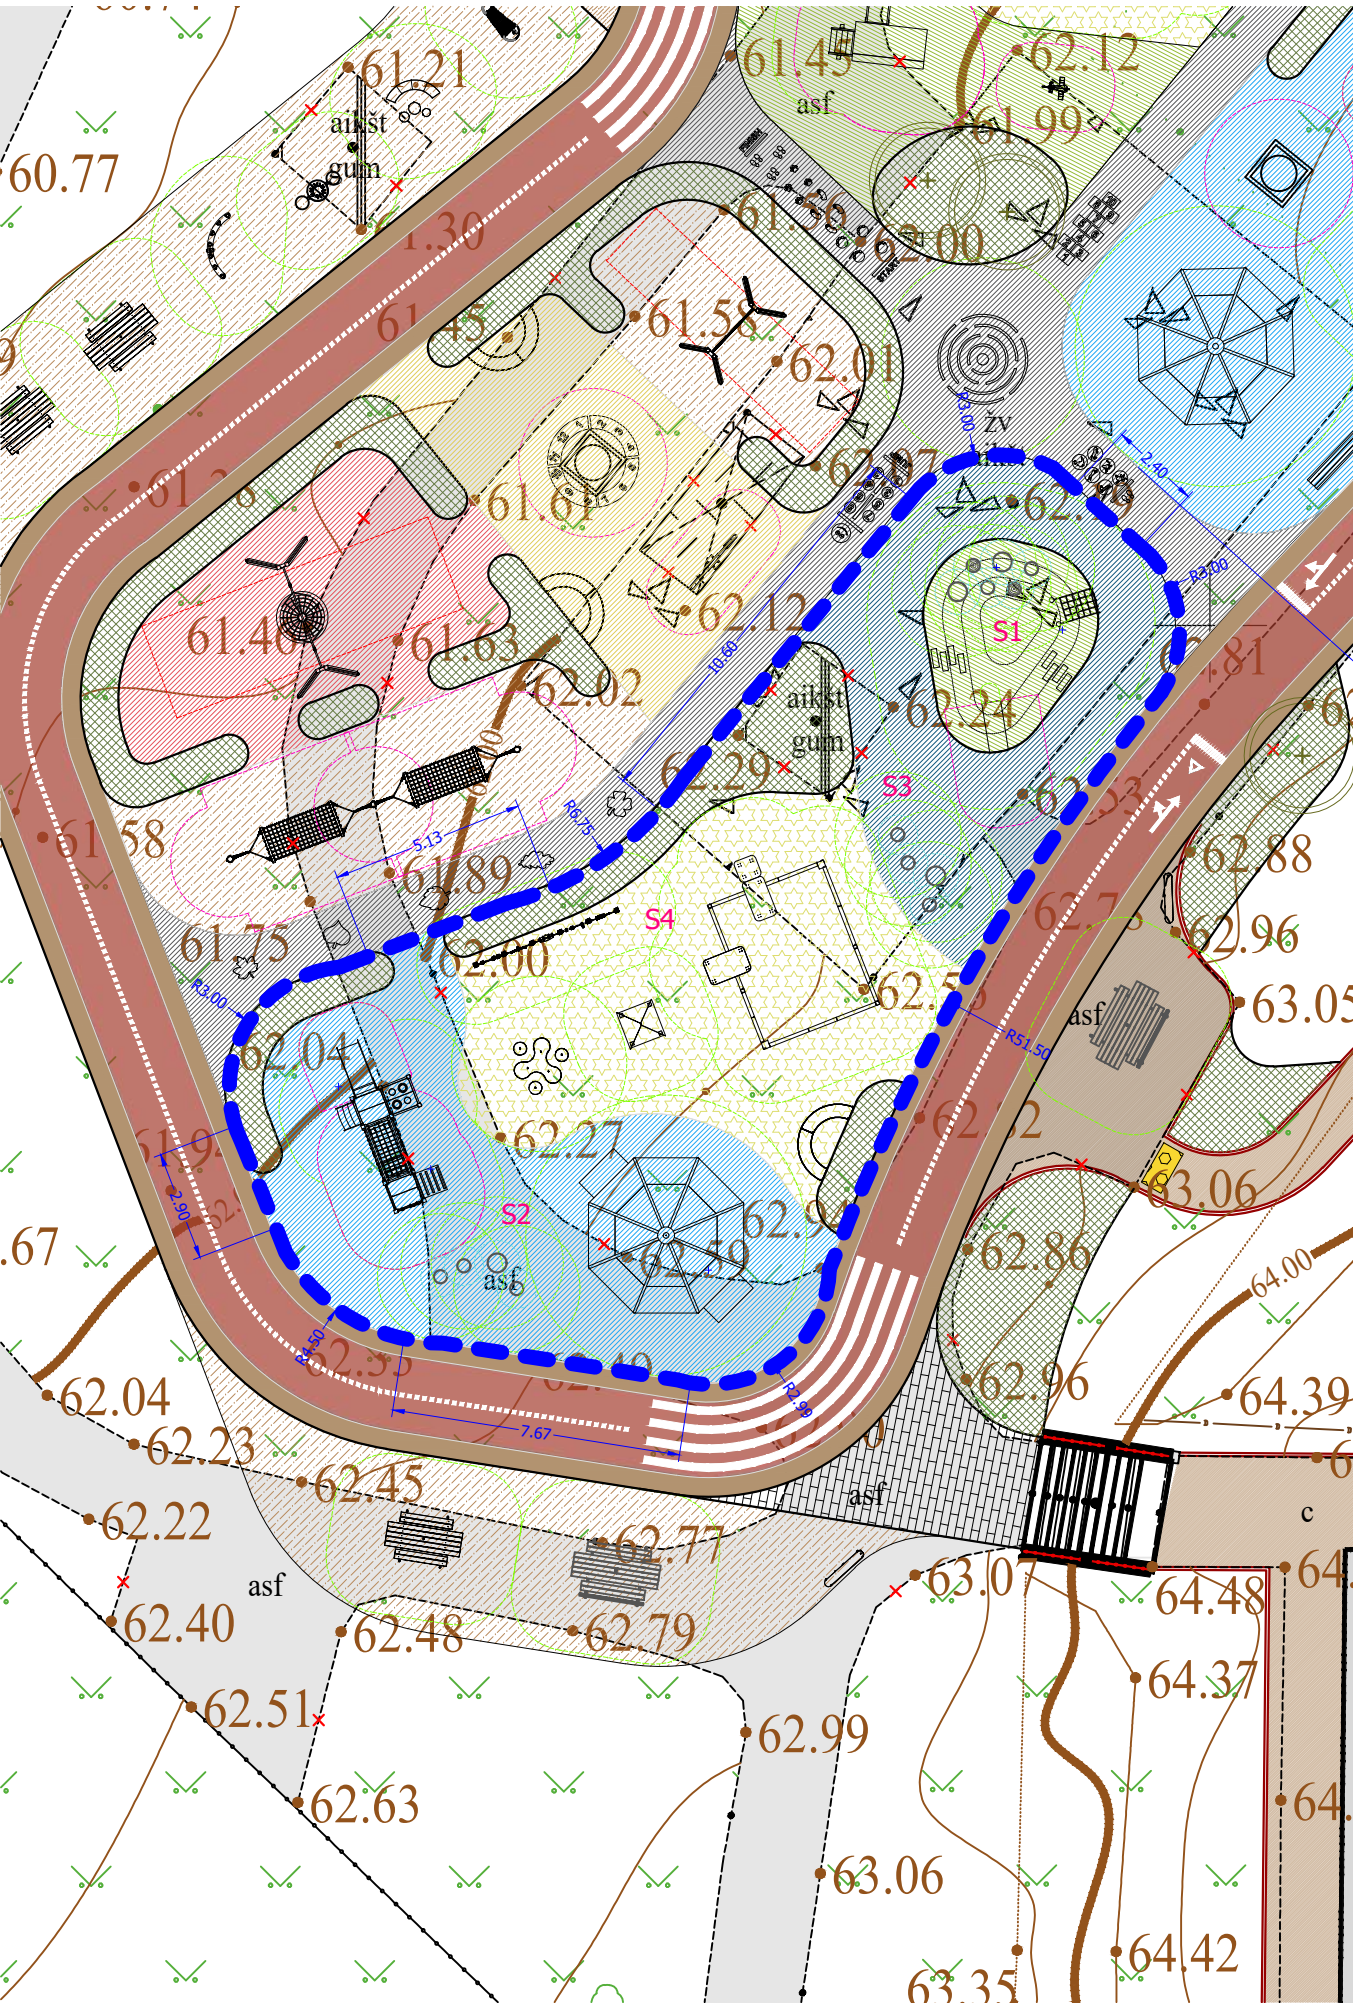


AMORTIZUOJANČIOS DANGOS SPECIFIKACIJA LENTELĖ						
Nr.	Žymėjimas plane	Nuotrauka	Elemento pavadinimas ir aprašymas	Gamintojas	Platintojas Lietuvoje	Apimtis m²
1.	S1		Liejamos gumos danga, šviesiai žalia RAL 6017 Medžiaga: EPDM gumos granulės Spalva: RAL 6017	SIA RUBRIG www.rubrig.com	FIXMAN LT, UAB www.fixman.lt	19.7
2.	S2		Liejamos gumos danga, vaivorykštės mėlyna RAL 5017 Medžiaga: EPDM gumos granulės Spalva: RAL 5017	SIA RUBRIG www.rubrig.com	FIXMAN LT, UAB www.fixman.lt	101.2
3.	S3		Liejamos gumos danga, tamsiai mėlyna RAL 5019 Medžiaga: EPDM gumos granulės Spalva: RAL 5019	SIA RUBRIG www.rubrig.com	FIXMAN LT, UAB www.fixman.lt	60.8

DANGŲ SPECIFIKACIJŲ LENTELĖ				
Nr.	Žymėjimas plane	Dalis	Aprašymas	Apimtis m²
2.	S4		- Dirbtinės žolės danga, 24mm - Išlyginamasis tarpinis smėlio sluoksnis 0/8 3cm - Skaldos mišinys 20/40, 15cm iki 21cm - Šaltiui atsparus sluoksnis, 20cm - Dirvožemio sluoksnis	88.2


- PASTABOS**
- Statybos projektas buvo parengtas remiantis projektavimo užduotimis, techniniais reglamentais, statybos leidimo sąlygomis, inžinerinių tinklų topografiniu planu, geotechniniais tyrimais, taip pat laikantis Lietuvos statybos reglamentų ir kitų norminių aktų.
 - Visi nukrypimai nuo statybos projekto sprendinių turi būti raštu suderinti su statybos projekto autoriumi arba autoriaus prižiūrėtoju.
 - Koordinacių sistema LKS-94, mastelio koeficientas 0,9998.
 - Lietuvos valstybinė aukščių sistema (LAS07).
 - Visi matmenys pateikti metrais, jei nenurodyta kitaip.



FUNKCINIŲ ZONŲ SCHEMA - ŽAIDIMŲ AIKŠTELĖ NR.8

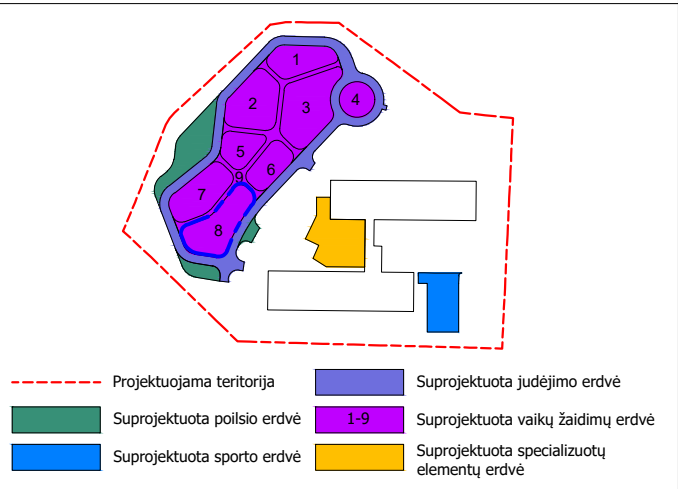

EKSPLIKACIJA	
	matmenys
	demontuojami elementai
	suprojektuotų viršelio brėžinys specifikacijų nr.
	suprojektuotų takų specifikacijų nr.
	projektuojama žaidimų aikštelės įranga
	žaidimų aikštelės elementai - 3D formos
	priverstinio judėjimo poveikio zona (saugos zona), reikalaujanti smūgio slopinimo
	poveikio zona (saugos zona), reikalaujanti smūgio slopinimo
	poveikio zona (saugos zona), nereikalaujanti smūgio slopinimo
	suprojektuoti kraštovaizdžio elementai - suoliukas
	suprojektuoti kraštovaizdžio elementai - pikniko stalas su suolais
	suprojektuoti kraštovaizdžio elementai - šiukšlių dėžė
	suprojektuoti kraštovaizdžio elementai - suoliukas
	suprojektuota dangą skirianti riba
	dangos riba
	skiriamoji spalvų riba
	dangos piešiniai
	kneipo takas
	suprojektuota liejamos gumos danga (saugos danga)
	suprojektuota liejamos gumos danga
	suprojektuotas gumos mulčas (saugos danga)
	suprojektuota dirbtinės žolės danga (saugos danga)
	suprojektuotas betoninis takas
	suprojektuotas želdinys
	suprojektuota veja
	suprojektuoti lapuočiai medžiai

0	2024-07	Projektiniai pasiūlymai			
Laida	Data	Laidos statusas. Keitimų priežastis (jei taikoma)			
Kval. patv.dok. Nr.	Projektuotojas: FIXMAN LT, UAB Įmonės kodas: 304466984 Juridinis adresas: Senasis Ukmergės k.4, Užubalių km., Avižienių sen., Vilniaus r. sav., LT-14302		 +370 61007076 info@fixman.lt	Statinio projekto pavadinimas: Kitos paskirties inžinerinių statinių, R. Juknevičiaus g. 82, Marijampolėje, supaprastinto paprastojo remonto, statybos projektas	
24904	PV	V.Čekauskaitė	Brėžinio pavadinimas: DANGŲ PLANAS, PROJEKTUOJAMOS ŽAIDIMŲ AIKŠTELĖS SPECIFIKACIJA NR. 8 M 1:200	Laida	
624	PDV	L. Masilionis		0	
4257	Kraštovaizdžio arch.	I. Janpavle			
0507	Kraštovaizdžio arch.	D. Lūse			
0508	Kraštovaizdžio arch.	L. Mankus			
0008	Kraštovaizdžio arch.	M. Jirgensone			
Kalbos trump. LT	Statytojas ir (arba) Užsakovas: Marijampolės "Žiburėlio" mokykla - daugiafunkcis centras		Brėžinio žymuo: FIX-24-01-SPP-SP.BR.20	Lapas 1	Lapų 38 (47) 1

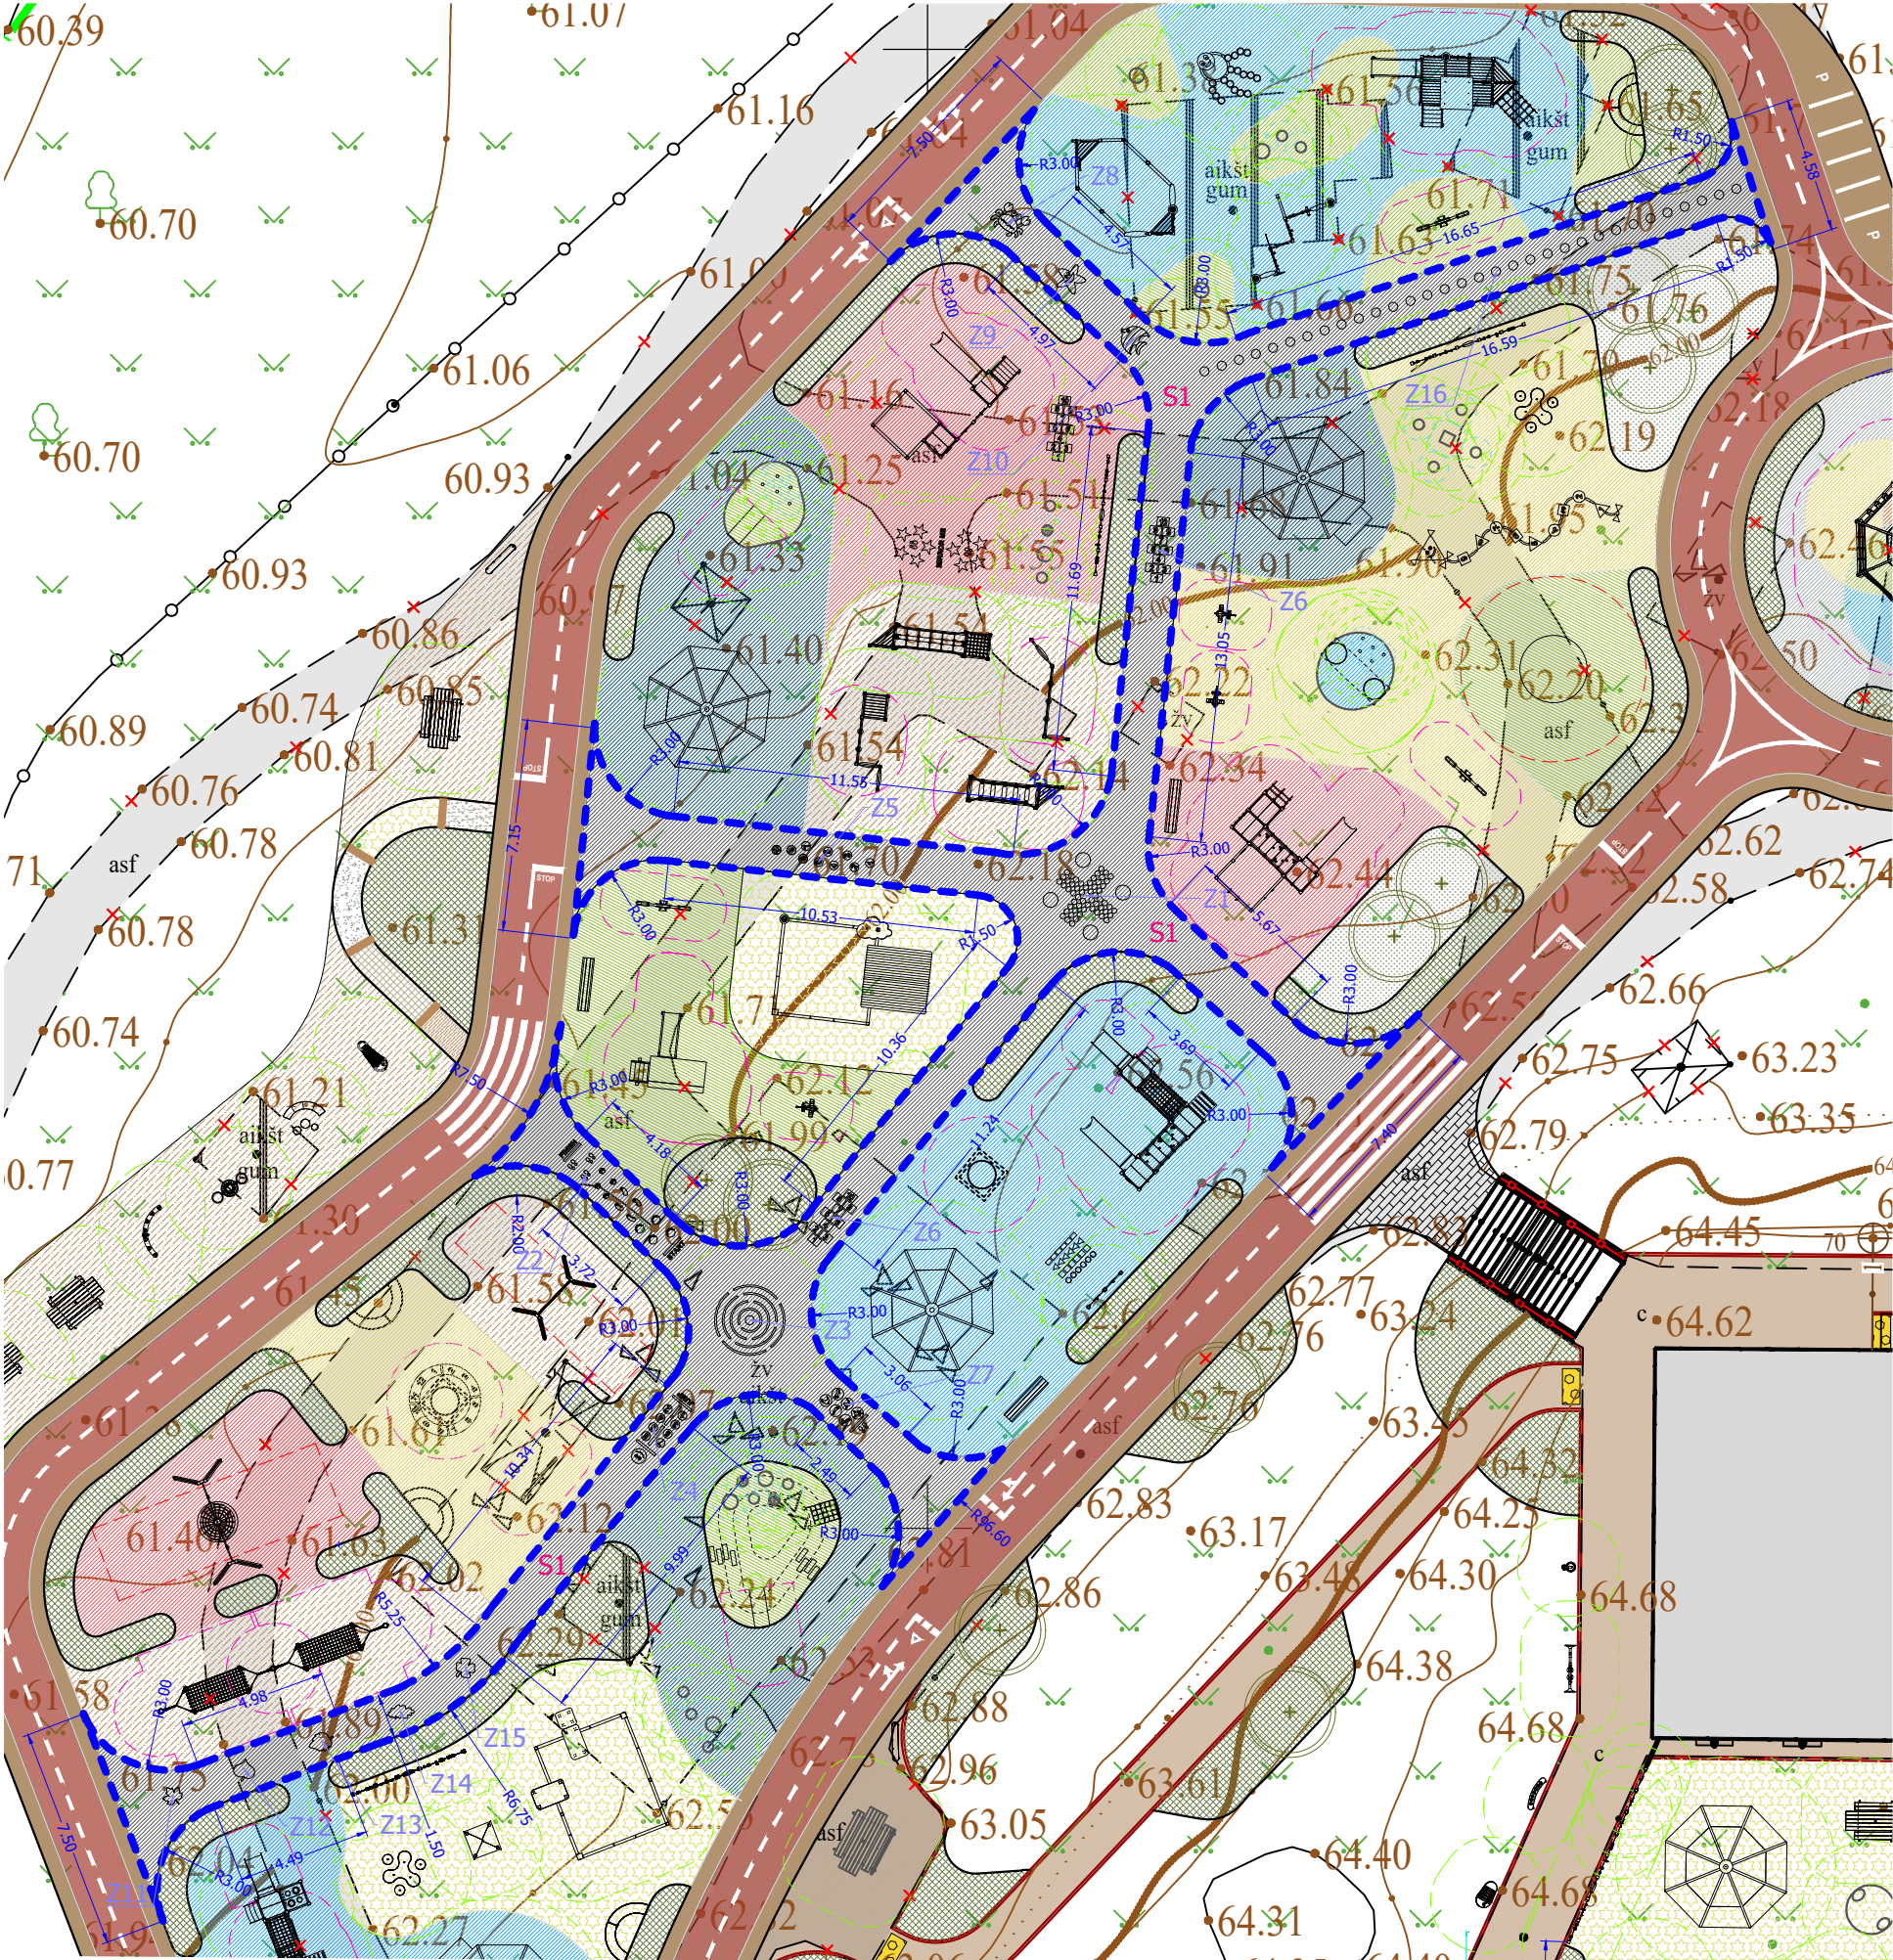

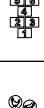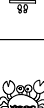
SAUGOS SPECIFIKACIJŲ LENTELĖ SU TEMINIAIS ŠVIETUOTAIŠ BRĖŽINIAIS						
Nr.	Žymėjimas plane	Nuotrauka	Elemento pavadinimas ir aprašymas	Gamintojas	Platintojas Lietuvoje	Kiekis
Z3			H01004 Labirintas Dydis: D=237mm Medžiaga ir spalva: žr. specifikaciją	4SOFT S.R.O www.epdm-graphics.com	FIXMAN LT, UAB www.fixman.lt	1
Z4			H01037 Jump Dydis: 800x2822mm Medžiaga ir spalva: žr. specifikaciją	4SOFT S.R.O www.epdm-graphics.com	FIXMAN LT, UAB www.fixman.lt	1
Z5			H01004 Rutuliai su skaičiais 1-10 Dydis: D=300mm Medžiaga ir spalva: žr. specifikaciją	4SOFT S.R.O www.epdm-graphics.com	FIXMAN LT, UAB www.fixman.lt	1
Z6			H01003 Klasės 1-10 Dydis: 2200x850mm Medžiaga ir spalva: žr. specifikaciją	4SOFT S.R.O www.epdm-graphics.com	FIXMAN LT, UAB www.fixman.lt	2
Z7			H01040 Šokinėjimas su gyvūnų Dydis: 1950x900mm Medžiaga ir spalva: žr. specifikaciją	4SOFT S.R.O www.epdm-graphics.com	FIXMAN LT, UAB www.fixman.lt	1
Z8			E01006 Krabas Dydis: 1150x1000mm Medžiaga ir spalva: žr. specifikaciją	4SOFT S.R.O www.epdm-graphics.com	FIXMAN LT, UAB www.fixman.lt	1
Z9			E01001 Jūrų žvaigždė Dydis: 1000x950mm Medžiaga ir spalva: žr. specifikaciją	4SOFT S.R.O www.epdm-graphics.com	FIXMAN LT, UAB www.fixman.lt	1
Z10			E01010 Žuvis-5 Dydis: 800x750mm Medžiaga ir spalva: žr. specifikaciją	4SOFT S.R.O www.epdm-graphics.com	FIXMAN LT, UAB www.fixman.lt	1
Z11			F01003 Klevo lapas Dydis: 650x690mm Medžiaga ir spalva: žr. specifikaciją	4SOFT S.R.O www.epdm-graphics.com	FIXMAN LT, UAB www.fixman.lt	1
Z12			F01004 Liepos lapas Dydis: 710x860mm Medžiaga ir spalva: žr. specifikaciją	4SOFT S.R.O www.epdm-graphics.com	FIXMAN LT, UAB www.fixman.lt	1
Z13			F01005 Beržo lapas Dydis: 620x970mm Medžiaga ir spalva: žr. specifikaciją	4SOFT S.R.O www.epdm-graphics.com	FIXMAN LT, UAB www.fixman.lt	1
Z14			F01006 Ažuolo lapas Dydis: 450x930mm Medžiaga ir spalva: žr. specifikaciją	4SOFT S.R.O www.epdm-graphics.com	FIXMAN LT, UAB www.fixman.lt	1
Z15			F01007 Keturiapalis dobilas Dydis: 630x670mm Medžiaga ir spalva: žr. specifikaciją	4SOFT S.R.O www.epdm-graphics.com	FIXMAN LT, UAB www.fixman.lt	1
Z16			Abėcėlė Abėcėlė Dydis: 300x9600mm Medžiaga ir spalva: žr. specifikaciją	4SOFT S.R.O www.epdm-graphics.com	FIXMAN LT, UAB www.fixman.lt	1

AMORTIZUOJANČIOS DANGOS SPECIFIKACIJA LENTELĖ						
Nr.	Žymėjimas plane	Nuotrauka	Elemento pavadinimas ir aprašymas	Gamintojas	Platintojas Lietuvoje	Apimtis m ²
1.	S1		Liejamos gumos danga, šviesiai žalia RAL 6017 Medžiaga: EPDM gumos granulės Spalva: RAL 6017	SIA RUBRIG www.rubrig.com	SIA FIXMAN www.fixman.lv	245.8

SAUGOS SPECIFIKACIJŲ LENTELĖ SU TEMINIAIS ŠVIETUOTAIŠ BRĖŽINIAIS						
Nr.	Žymėjimas plane	Nuotrauka	Elemento pavadinimas ir aprašymas	Gamintojas	Platintojas Lietuvoje	Kiekis
Z1			H01005 LUDO, Didelis Dydis: 4000x4000mm Medžiaga ir spalva: žr. specifikaciją	4SOFT S.R.O www.epdm-graphics.com	FIXMAN LT, UAB www.fixman.lt	1
Z2			H01036 Klasės šokinėjimui Dydis: 5200x900mm Medžiaga ir spalva: žr. specifikaciją	4SOFT S.R.O www.epdm-graphics.com	FIXMAN LT, UAB www.fixman.lt	1

- PASTABOS**
- Statybos projektas buvo parengtas remiantis projektavimo užduotimis, techniniais reglamentais, statybos leidimo sąlygomis, inžinerinių tinklų topografiniu planu, geotechniniais tyrimais, taip pat laikantis Lietuvos statybos reglamentų ir kitų norminių aktų.
 - Visi nukrypimai nuo statybos projekto sprendinių turi būti raštu suderinti su statybos projekto autoriumi arba autoriaus prižiūrėtoju.
 - Koordinacijų sistema LKS-94, mastelio koeficientas 0,9998.
 - Lietuvos valstybinė aukščių sistema (LAS07).
 - Visi matmenys pateikti metrais, jei nenurodyta kitaip.

FUNKCINIŲ ZONŲ SCHEMA - ŽAIDIMŲ AIKŠTELĖ NR.9

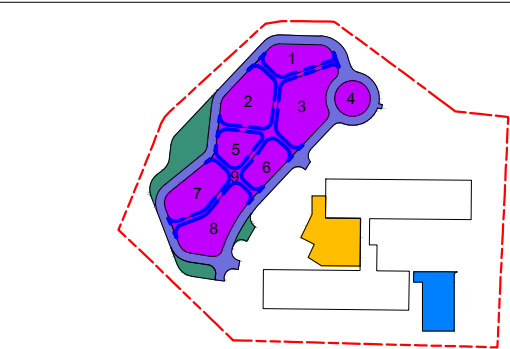

- Projektuojama teritorija
- Suprojektuota poilsio erdvė
- Suprojektuota sporto erdvė
- Suprojektuota judėjimo erdvė
- Suprojektuota vaikų žaidimų erdvė
- Suprojektuota specializuotų elementų erdvė


EKSPLIKACIJA

- matmenys
- demontuojami elementai
- suprojektuotų mažosios architektūros elementų specifikacijų nr.
- suprojektuotų takų specifikacijų nr.
- projektuojama žaidimų aikštelės įranga
- žaidimų aikštelės elementai - 3D formos
- priverstinio judėjimo poveikio zona (saugos zona), reikalaujanti smūgio slopinimo
- poveikio zona (saugos zona), reikalaujanti smūgio slopinimo
- poveikio zona (saugos zona), nereikalaujanti smūgio slopinimo
- suprojektuoti kraštovaizdžio elementai - suoliukas
- suprojektuoti kraštovaizdžio elementai - pikniko stalas su suolais
- suprojektuoti kraštovaizdžio elementai - šiukšlių dėžė
- suprojektuoti kraštovaizdžio elementai - suoliukas
- suprojektuota dangą skirianti riba
- dangos riba
- skiriamoji spalvų riba
- dangos piešiniai
- kneipo takas
- suprojektuota liejamos gumos danga (saugos danga)
- suprojektuota liejamos gumos danga
- suprojektuotas gumos mulčas (saugos danga)
- suprojektuota dirbtinės žolės danga (saugos danga)
- suprojektuotas betoninis takas
- suprojektuotas želdinys
- suprojektuota veja
- suprojektuoti lapuočiai medžiai

0	2024-07	Projektiniai pasiūlymai
Laida	Data	Laidos statusas. Keitimų priežastis (jei taikoma)
Kval. patv.dok. Nr.	Projektuotojas: FIXMAN LT, UAB Įmonės kodas: 304466984 Juridinis adresas: Senasis Ukmergės k.4, Užubalių km., Avižienių sen., Vilniaus r. sav., LT-14302 +370 61007076 info@fixman.lt	Statinio projekto pavadinimas: Kitos paskirties inžinerinių statinių, R. Juknevičiaus g. 82, Marijampolėje, supaprastinto paprastojo remonto, statybos projektas
24904	PV	V.Čekauskaitė
624	PDV	L. Masilionis
4257	Kraštovaizdžio arch.	I. Janpavle
0507	Kraštovaizdžio arch.	D. Lūse
0508	Kraštovaizdžio arch.	L. Mankus
0008	Kraštovaizdžio arch.	M. Jirgensone
Kalbos trump. LT	Statytojas ir (arba) Užsakovas: Marijampolės "Žiburėlio" mokykla - daugiafunkcis centras	Brėžinio žymuo: FIX-24-01-SPP-SP.BR.21
		Lapas Lapų 139(47)



DANGŲ PLANAS SUPROJEKTUOTA POILSIO ERDVĖ M 1:250

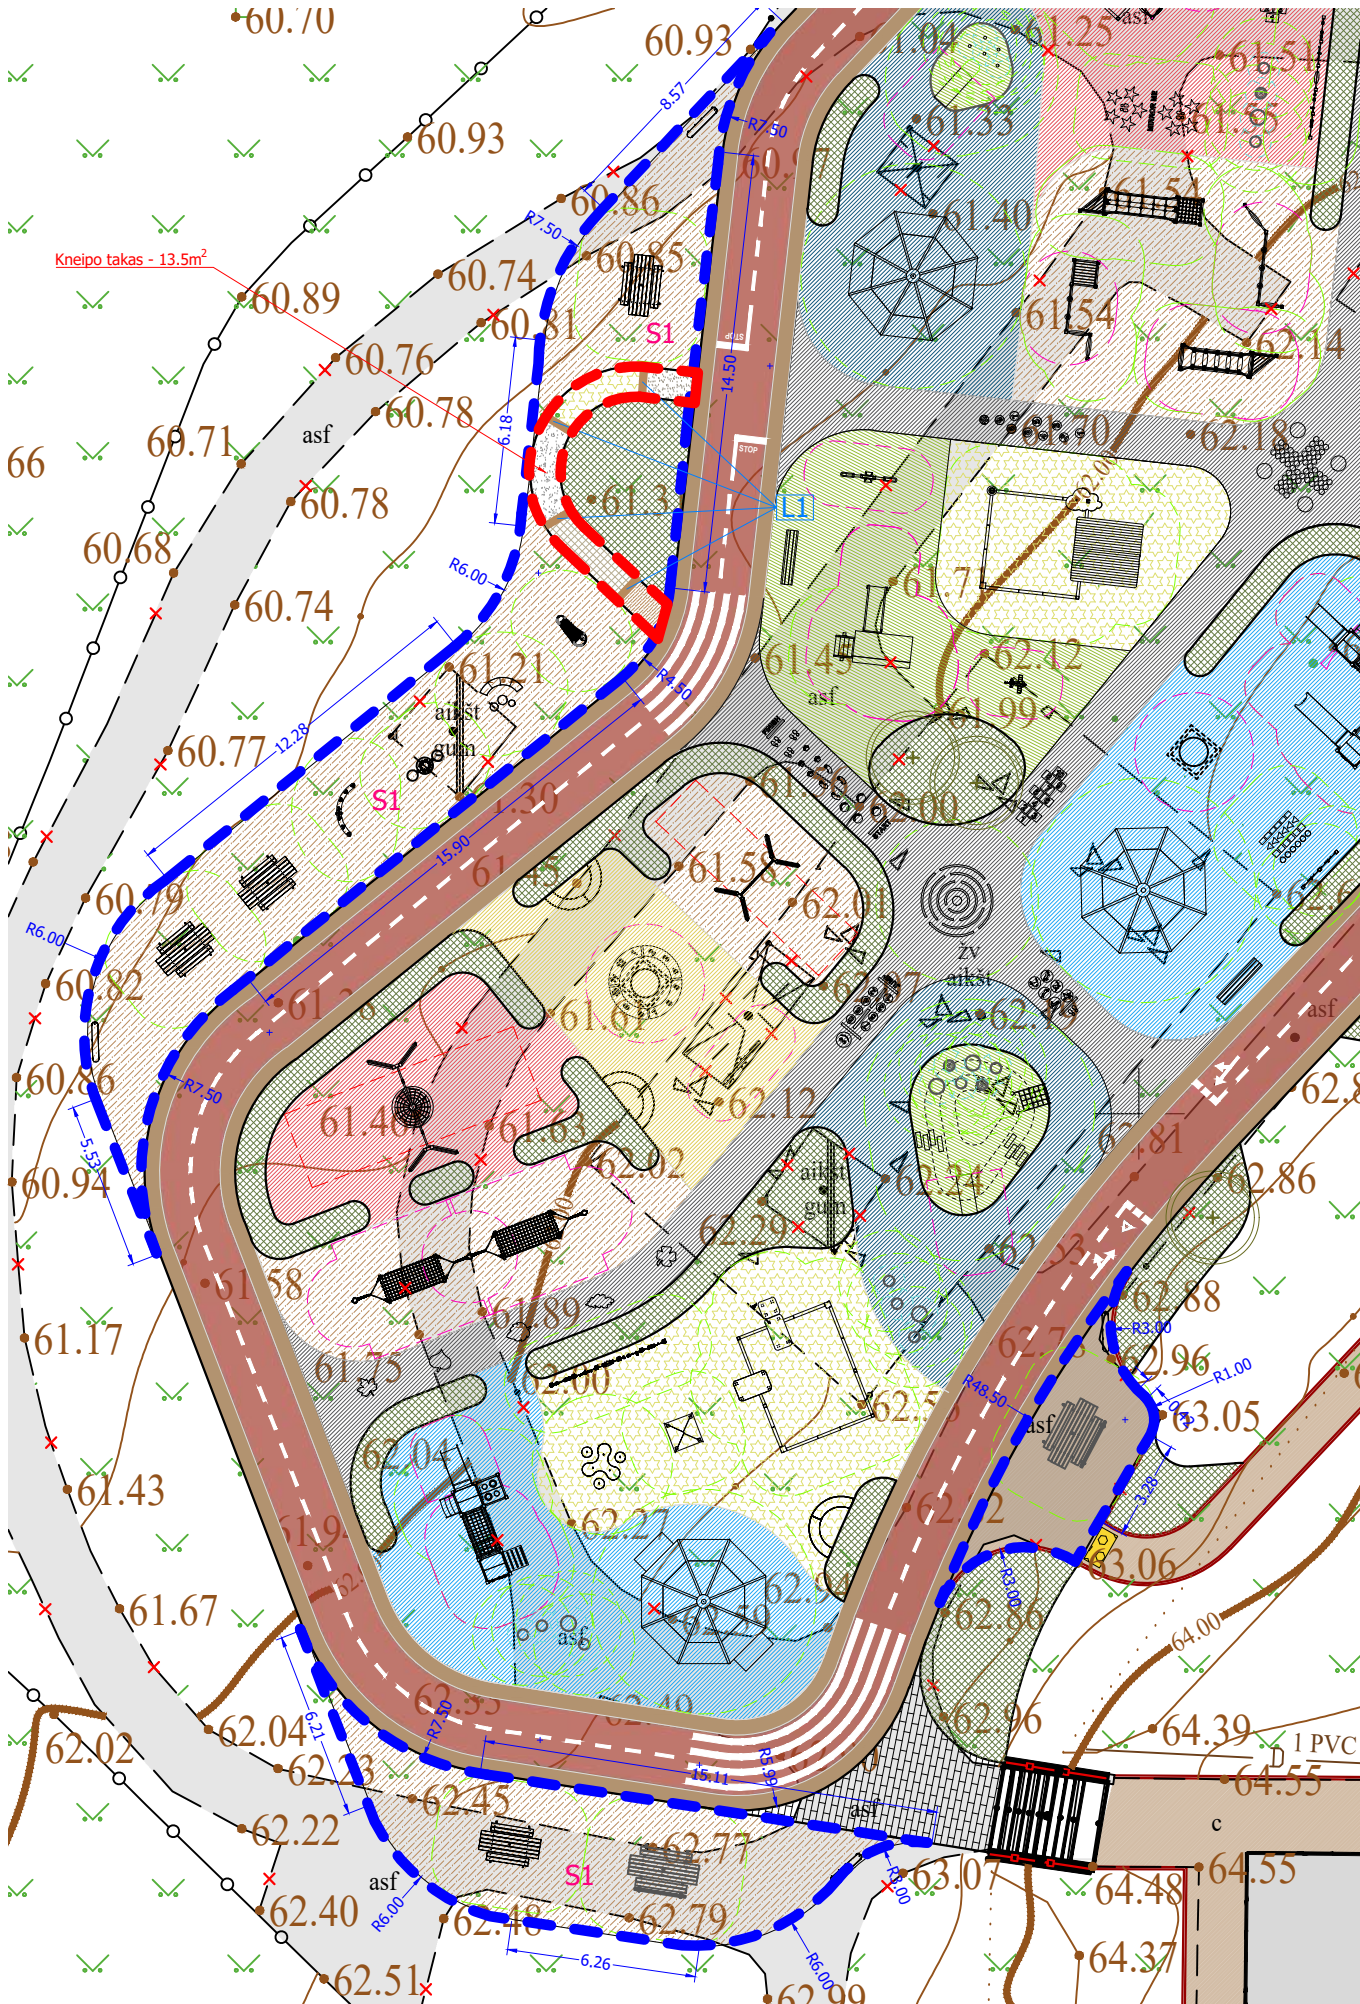


DANGŲ SPECIFIKACIJŲ LENTELĖ				
Nr.	Žymėjimas plane	Dalis	Aprašymas	Apimtis m²
1.	S1		- Gumos mulčas (pagal kritimo aukštį) - Neaustinė geotekstilė NW-9 arba analogas - Dirvožemio sluoksnis	209.4

MAŽOSIOS ARCHITEKTŪROS ELEMENTŲ SPECIFIKACIJŲ LENTELĖ						
Nr.	Žymėjimas plane	Nuotrauka	Elemento pavadinimas ir aprašymas	Gamintojas	Platintojas Lietuvoje	Kiekis
L1			FX711 Robinia medienos rąstas Dydis: 1000mm; D=200mm Medžiaga ir spalva: žr. specifikaciją	FIXMAN LT, UAB www.fixman.lt	FIXMAN LT, UAB www.fixman.lt	4


- PASTABOS**
- Statybos projektas buvo parengtas remiantis projektavimo užduotimis, techniniais reglamentais, statybos leidimo sąlygomis, inžinerinių tinklų topografiniu planu, geotechniniais tyrimais, taip pat laikantis Lietuvos statybos reglamentų ir kitų norminių aktų.
 - Visi nukrypimai nuo statybos projekto sprendinių turi būti raštu suderinti su statybos projekto autoriumi arba autoriaus prižiūrėtoju.
 - Koordinacijų sistema LKS-94, mastelio koeficientas 0,9998.
 - Lietuvos valstybinė aukščių sistema (LAS07).
 - Visi matmenys pateikti metrais, jei nenurodyta kitaip.

FUNKCINIŲ ZONŲ SCHEMA - ŽAIDIMŲ AIKŠTELĖ SUPROJEKTUOTA POILSIO ERDVĖ

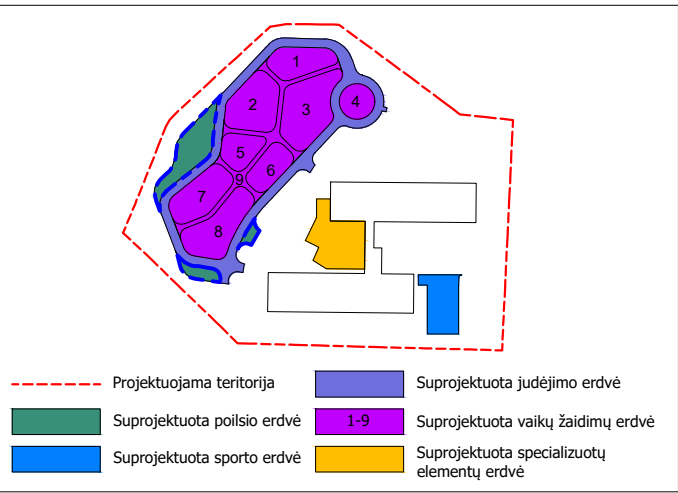

EKSPLIKACIJA	
	matmenys
	demontuojami elementai
	suprojektuotų mažosios architektūros elementų specifikacijų nr.
	suprojektuotų takų specifikacijų nr.
	projektuojama žaidimų aikštelės įranga
	žaidimų aikštelės elementai - 3D formos
	privertinio judėjimo poveikio zona (saugos zona), reikalaujanti smūgio slopinimo
	poveikio zona (saugos zona), reikalaujanti smūgio slopinimo
	poveikio zona (saugos zona), nereikalaujanti smūgio slopinimo
	suprojektuoti kraštovaizdžio elementai - suoliukas
	suprojektuoti kraštovaizdžio elementai - pikniko stalas su suolais
	suprojektuoti kraštovaizdžio elementai - šiukšlių dėžė
	suprojektuoti kraštovaizdžio elementai - suoliukas
	suprojektuota dangą skirianti riba
	dangos riba
	skiriamoji spalvų riba
	dangos piešiniai
	kneipo takas
	suprojektuota liejamos gumos dangą (saugos dangą)
	suprojektuota liejamos gumos dangą
	suprojektuotas gumos mulčas (saugos dangą)
	suprojektuota dirbtinės žolės dangą (saugos dangą)
	suprojektuotas betoninis takas
	suprojektuotas želdinys
	suprojektuota veja
	suprojektuoti lapuočiai medžiai


0	2024-07	Projektiniai pasiūlymai				
Laida	Data	Laidos statusas. Keitimų priežastis (jei taikoma)				
Kval. patv.dok. Nr.	Projektuotojas: FIXMAN LT, UAB Įmonės kodas: 304466984 Juridinis adresas: Senasis Ukmergės k.4, Užubalių km., Avižienių sen., Vilniaus r. sav., LT-14302			 +370 61007076 info@fixman.lt	Statinio projekto pavadinimas: Kitos paskirties inžinerinių statinių, R. Juknevičiaus g. 82, Marijampolėje, supaprastinto paprastojo remonto, statybos projektas	
24904	PV	V.Čekauskaitė		Brėžinio pavadinimas: DANGŲ PLANAS, SUPROJEKTUOTA POILSIO ERDVĖ M 1:250	Laida	
624	PDV	L. Masilionis			0	
4257	Kraštovaizdžio arch.	I. Janpavle				
0507	Kraštovaizdžio arch.	D. Lūse				
0508	Kraštovaizdžio arch.	L. Mankus				
0008	Kraštovaizdžio arch.	M. Jirgensone				
Kalbos trump. LT	Statytojas ir (arba) Užsakovas: Marijampolės "Žiburėlio" mokykla - daugiavfunkcis centras			Brėžinio žymuo: FIX-24-01-SPP-SP.BR.22	Lapas 1	Lapų 40 (47) 1

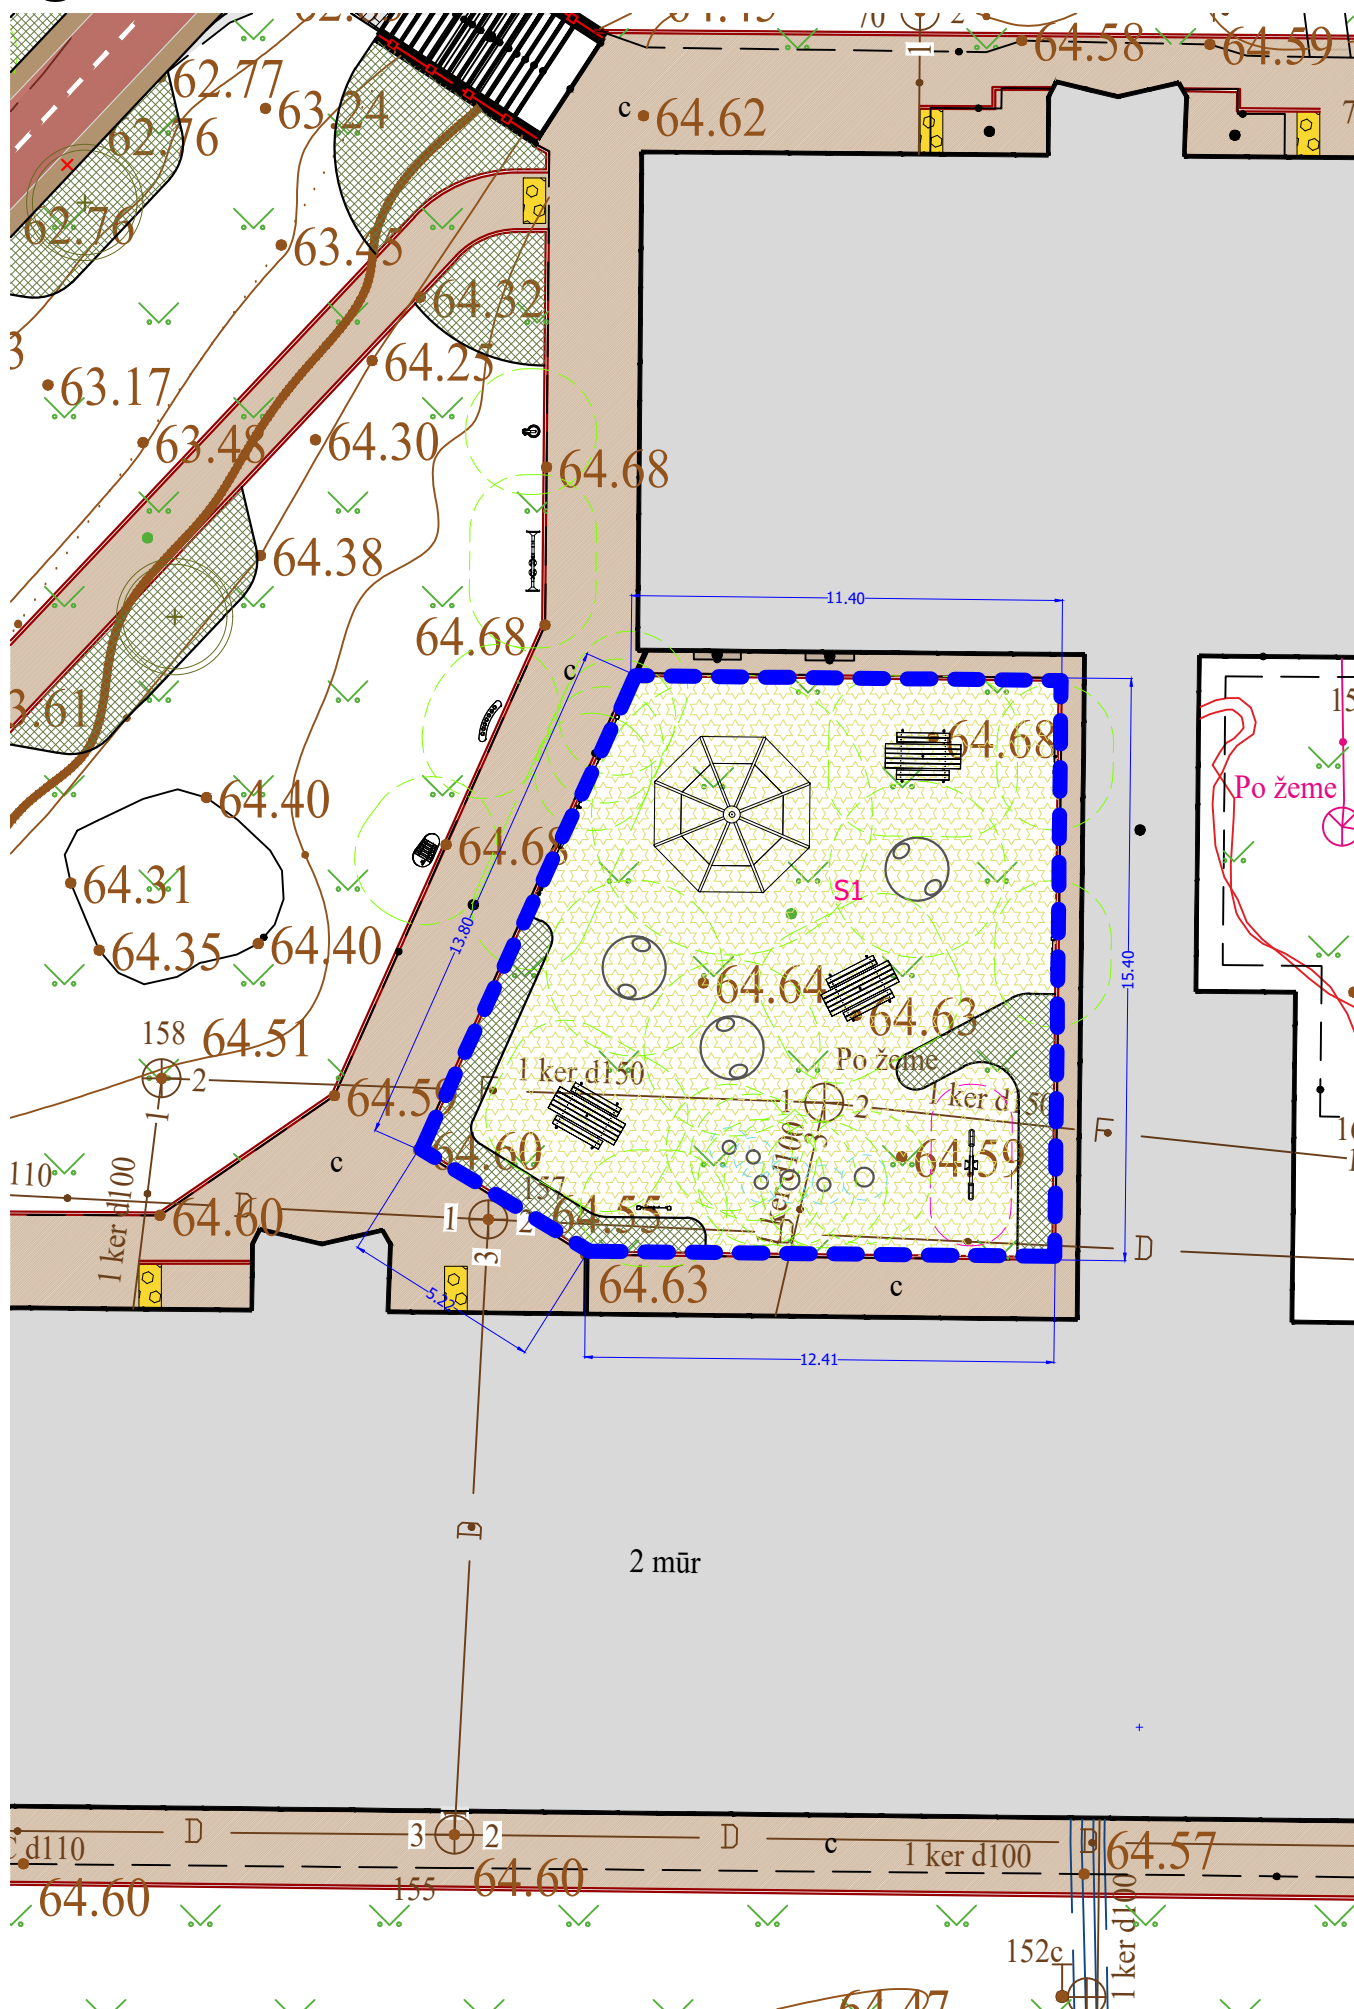

PASTABOS

1. Statybos projektas buvo parengtas remiantis projektavimo užduotimis, techniniais reglamentais, statybos leidimo sąlygomis, inžinerinių tinklų topografiniu planu, geotechniniais tyrimais, taip pat laikantis Lietuvos statybos reglamentų ir kitų norminių aktų.
2. Visi nukrypimai nuo statybos projekto sprendinių turi būti raštu suderinti su statybos projekto autoriumi arba autoriaus prižiūrėtoju.
3. Koordinacių sistema LKS-94, mastelio koeficientas 0,9998.
4. Lietuvos valstybinė aukščio sistema (LAS07).
5. Visi matmenys pateikti metrais, jei nenurodyta kitaip.

FUNKCINIŲ ZONŲ SCHEMA - ŽAIDIMŲ AIKŠTELĖ SUPROJEKTUOTA
SPECIALIZUOTŲ ELEMENTŲ ERDVĖ

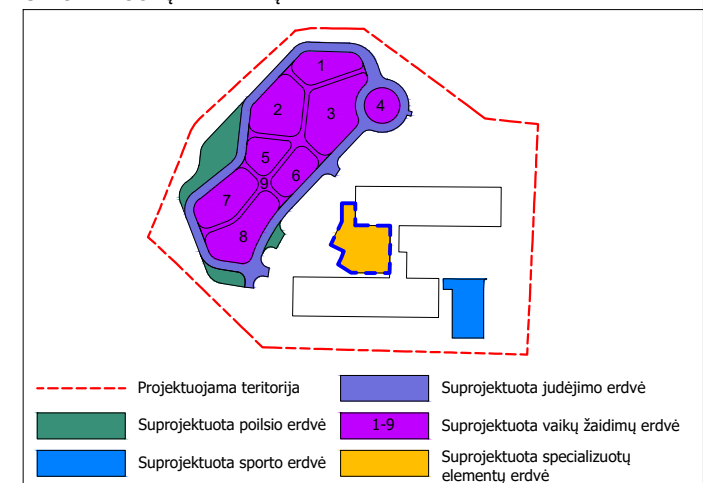


EKSPLIKACIJA

	matmenys
	demontuojami elementai
	suprojektuotų viršelio brėžinys specifikacijų nr.
	suprojektuotų takų specifikacijų nr.
	projektuojama žaidimų aikštelės įranga
	žaidimų aikštelės elementai - 3D formos
	priverstinio judėjimo poveikio zona (saugos zona), reikalaujanti smūgio slopinimo
	poveikio zona (saugos zona), reikalaujanti smūgio slopinimo
	poveikio zona (saugos zona), nereikalaujanti smūgio slopinimo
	suprojektuoti kraštovaizdžio elementai - suoliukas
	suprojektuoti kraštovaizdžio elementai - pikniko stalas su suolais
	suprojektuoti kraštovaizdžio elementai - šiuikšlių dėžė
	suprojektuoti kraštovaizdžio elementai - suoliukas
	suprojektuota dangą skirianti riba
	dangos riba
	skiriamoji spalvų riba
	dangos piešiniai
	kneipo takas
	suprojektuota liejamos gumos danga (saugos danga)
	suprojektuota liejamos gumos danga
	suprojektuotas gumos mulčas (saugos danga)
	suprojektuota dirbtinės žolės danga (saugos danga)
	suprojektuotas betoninis takas
	suprojektuotas želdinys
	suprojektuota veja
	suprojektuoti lapuočiai medžiai

0	2024-07	Projektiniai pasiūlymai					
Laida	Data	Laidos statusas. Keitimų priežastis (jei taikoma)					
Kval. patv. dok. Nr.	Projektuotojas: FIXMAN LT, UAB Įmonės kodas: 304466984 Juridinis adresas: Senasis Ukmergės k.4, Užubalių km., Avižienių sen., Vilniaus r. sav., LT-14302			 +370 61007076 info@fixman.lt	Statinio projekto pavadinimas: Kitos paskirties inžinerinių statinių, R. Juknevičiaus g. 82, Marijampolėje, supaprastinto paprastojo remonto, statybos projektas		
24904	PV	V.Čekauskaitė		Brėžinio pavadinimas: DANGŲ PLANAS, SUPROJEKTUOTA SPECIALIZUOTŲ ELEMENTŲ ERDVĖ M 1:200		Laida	
624	PDV	L. Masilionis				0	
4257	Kraštovaizdžio arch.	I. Janpavle					
0507	Kraštovaizdžio arch.	D. Lūse					
0508	Kraštovaizdžio arch.	L. Mankus					
0008	Kraštovaizdžio arch.	M. Jirgensone					
Kalbos trump. LT	Statytojas ir (arba) Užsakovas: Marijampolės "Žiburėlio" mokykla - daugiafunkcis centras			Brėžinio žymuo: FIX-24-01-SPP-SP.BR.23		Lapas 1	Lapų 41 (47)



DANGŲ PLANAS, SUPROJEKTUOTA SPORTO ERDVĖ M 1:200

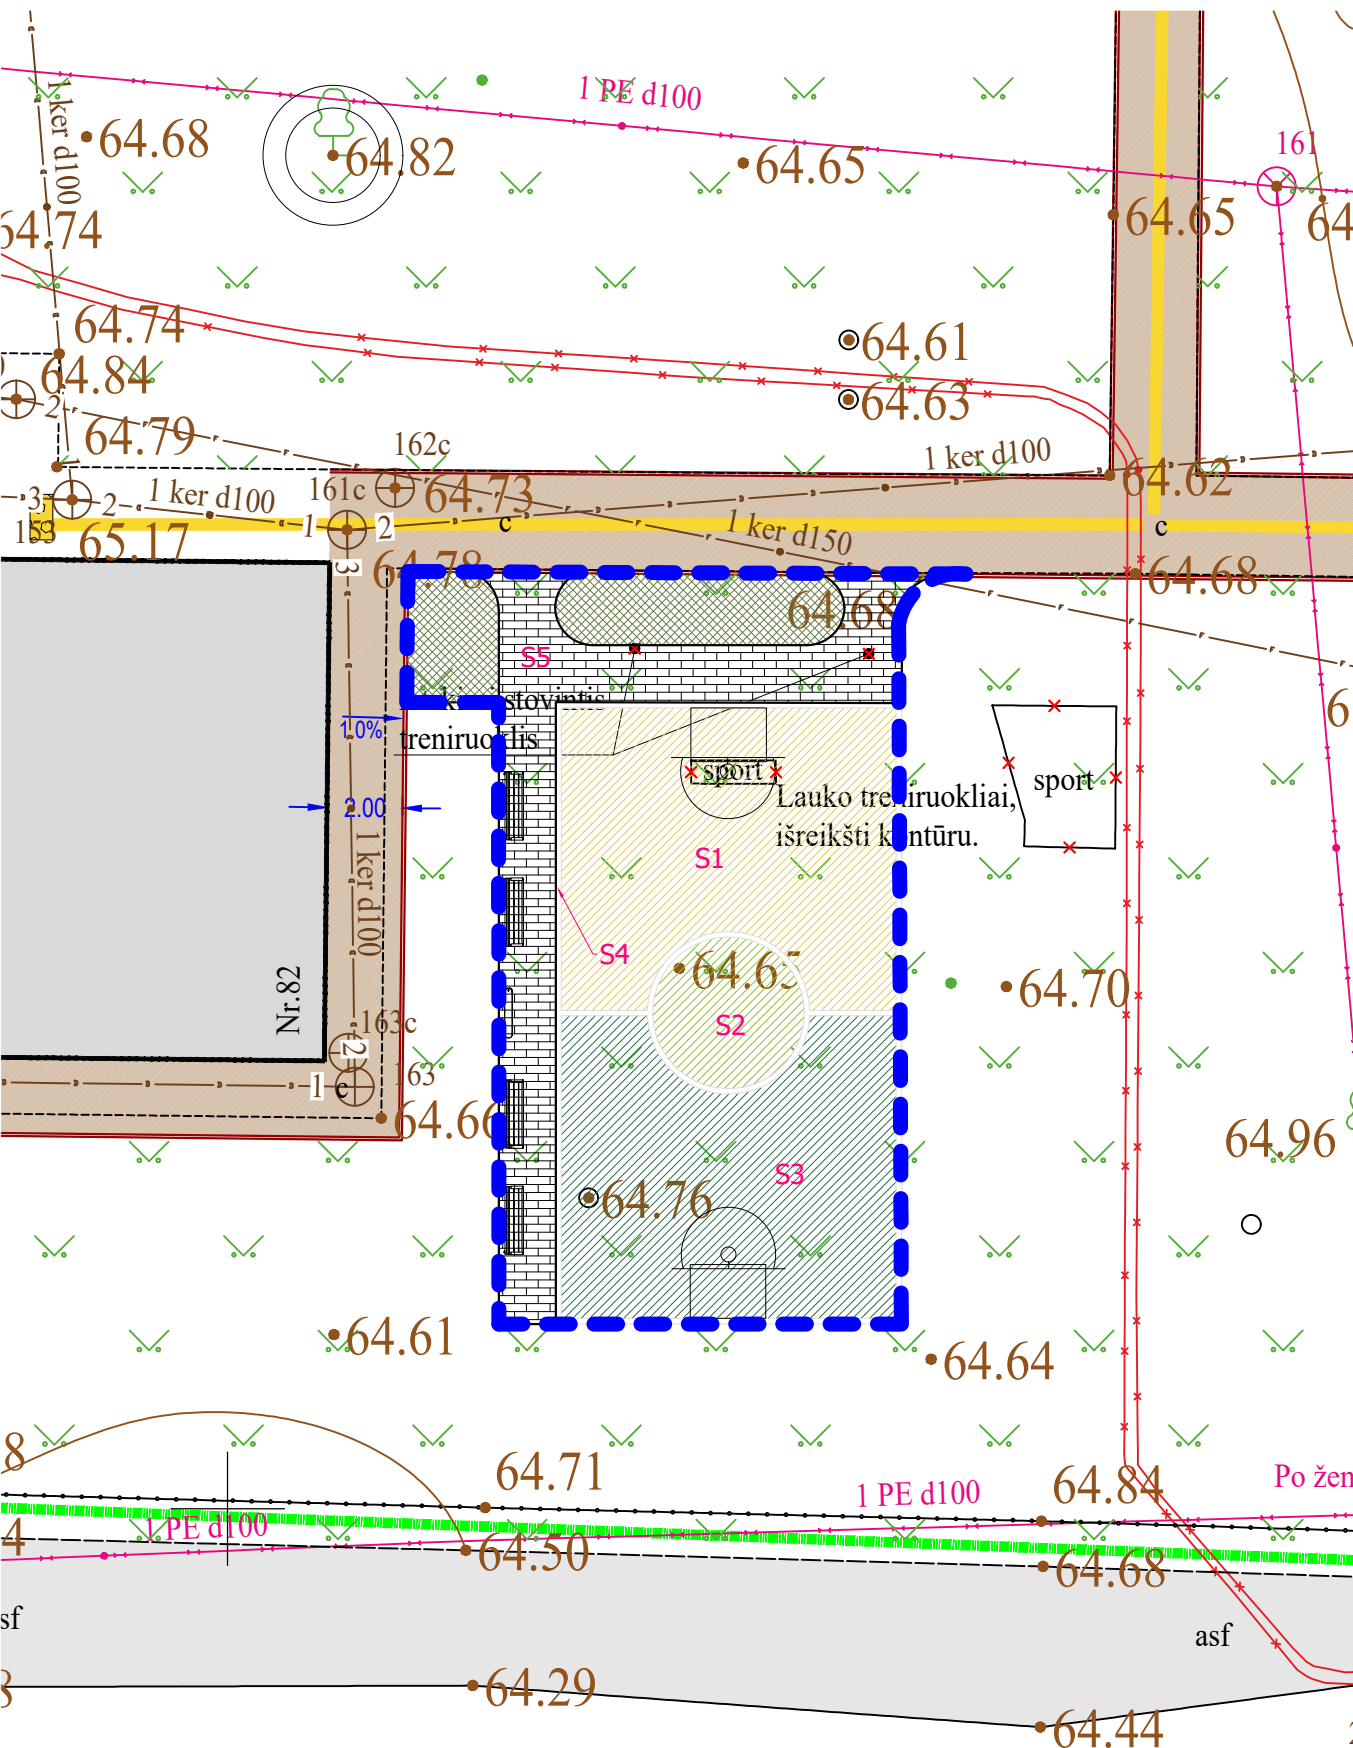


AMORTIZUOJANČIOS DANGOS SPECIFIKACIJA LENTELĖ					
Nr.	Žymėjimas plane	Nuotrauka	Elemento pavadinimas ir aprašymas	Gamintojas	Platintojas Lietuvoje
1.	S1		Liejamos gumos danga, geltona RAL 1012 Medžiaga: EPDM gumos granulės Spalva: RAL 1012	SIA RUBRIG www.rubrig.com	FIXMAN LT, UAB www.fixman.lt
2.	S2		Liejamos gumos danga, šviesiai žalia RAL 6017 Medžiaga: EPDM gumos granulės Spalva: RAL 6017	SIA RUBRIG www.rubrig.com	FIXMAN LT, UAB www.fixman.lt
3.	S3		Liejamos gumos danga, žalia RAL 6032 Medžiaga: EPDM gumos granulės Spalva: RAL 6032	SIA RUBRIG www.rubrig.com	FIXMAN LT, UAB www.fixman.lt
1.	S4		Liejamos gumos danga, balta RAL 1013 Medžiaga: EPDM gumos granulės Spalva: RAL 1013	SIA RUBRIG www.rubrig.com	FIXMAN LT, UAB www.fixman.lt

DANGŲ SPECIFIKACIJŲ LENTELĖ				
Nr.	Žymėjimas plane	Dalis	Aprašymas	Apimtis m²
1.	S5		- Betonas 160x160x80mm, 8cm - Išlyginamasis tarpinis smėlio sluoksnis, 4cm - Skaldos mišinys 0/45, 12cm - Šalčiui atsparus sluoksnis, 30cm - Geotekstilė - Dirvožemio sluoksnis	47.7

- PASTABOS**
- Statybos projektas buvo parengtas remiantis projektavimo užduotimis, techniniais reglamentais, statybos leidimo sąlygomis, inžinerinių tinklų topografiniu planu, geotechniniais tyrimais, taip pat laikantis Lietuvos statybos reglamentų ir kitų norminių aktų.
 - Visi nukrypimai nuo statybos projekto sprendinių turi būti raštu suderinti su statybos projekto autoriumi arba autoriaus prižiūrėtoju.
 - Koordinatų sistema LKS-94, mastelio koeficientas 0,9998.
 - Lietuvos valstybinė aukštųjų sistemų (LAS07).
 - Visi matmenys pateikti metrais, jei nenurodyta kitaip.

FUNKCINIŲ ZONŲ SCHEMA - ŽAIDIMŲ AIKŠTELĖ SUPROJEKTUOTA SPORTO ERDVĖ

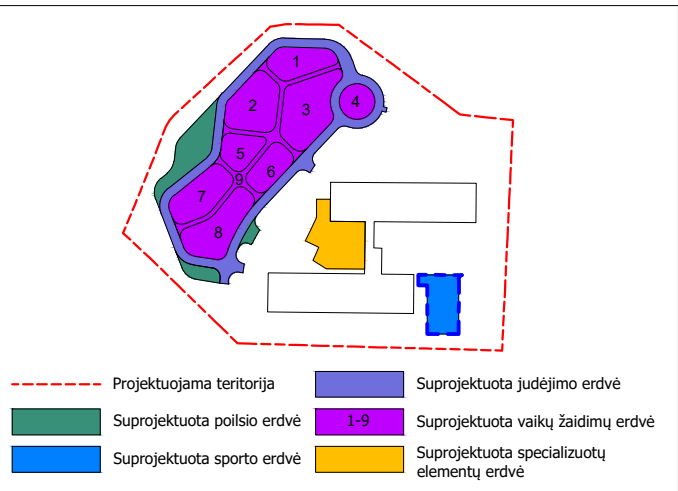

EKSPLIKACIJA	
	matmenys
	demontuojami elementai
	suprojektuotų viršelio brėžinys specifikacijų nr.
	suprojektuotų takų specifikacijų nr.
	projektuojama žaidimų aikštelių įranga
	žaidimų aikštelių elementai - 3D formos
	priverstinio judėjimo poveikio zona (saugos zona), reikalaujanti smūgio slopinimo
	poveikio zona (saugos zona), reikalaujanti smūgio slopinimo
	poveikio zona (saugos zona), nereikalaujanti smūgio slopinimo
	suprojektuoti kraštovaizdžio elementai - suoliukas
	suprojektuoti kraštovaizdžio elementai - pikniko stalas su suoliais
	suprojektuoti kraštovaizdžio elementai - šiukšlių dėžė
	suprojektuoti kraštovaizdžio elementai - suoliukas
	suprojektuota dangą skirianti riba
	dangos riba
	skiriamoji spalvų riba
	dangos piešiniai
	kneipo takas
	suprojektuota liejamos gumos danga (saugos danga)
	suprojektuota liejamos gumos danga
	suprojektuotas gumos mulčas (saugos danga)
	suprojektuota dirbtinės žolės danga (saugos danga)
	suprojektuotas betoninis takas
	suprojektuotas želdinys
	suprojektuota veja
	suprojektuoti lapuočiai medžiai


0	2024-07	Projektiniai pasiūlymai			
Laida	Data	Laidos statusas. Keitimų priežastis (jei taikoma)			
Kval. patv.dok. Nr.	Projektuotojas: FIXMAN LT, UAB Įmonės kodas: 304466984 Juridinis adresas: Senasis Ukmergės k.4, Užubalių km., Avižienių sen., Vilniaus r. sav., LT-14302		 +370 61007076 info@fixman.lt	Statinio projekto pavadinimas: Kitos paskirties inžinerinių statinių, R. Juknevičiaus g. 82, Marijampolėje, supaprastinto paprastojo remonto, statybos projektas	
24904	PV	V.Čekauskaitė	Brėžinio pavadinimas: DANGŲ PLANAS, SUPROJEKTUOTA SPORTO ERDVĖ M 1:200	Laida	
624	PDV	L. Masilionis		0	
4257	Kraštovaizdžio arch.	I. Janpavle			
0507	Kraštovaizdžio arch.	D. Lūse			
0508	Kraštovaizdžio arch.	L. Mankus			
0008	Kraštovaizdžio arch.	M. Jirgensone			
Kalbos trump. LT	Statytojas ir (arba) Užsakovas: Marijampolės "Žiburėlio" mokykla - daugiavfunkcis centras		Brėžinio žymuo: FIX-24-01-SPP-SP.BR.24	Lapas 1	Lapų 42 (47) 1



DANGŲ PLANAS, SUPROJEKTUOTA JUDĖJIMO ERDVĖ M 1:500



FUNKCINIŲ ZONŲ SCHEMA - SUPROJEKTUOTA JUDĖJIMO ERDVĖ

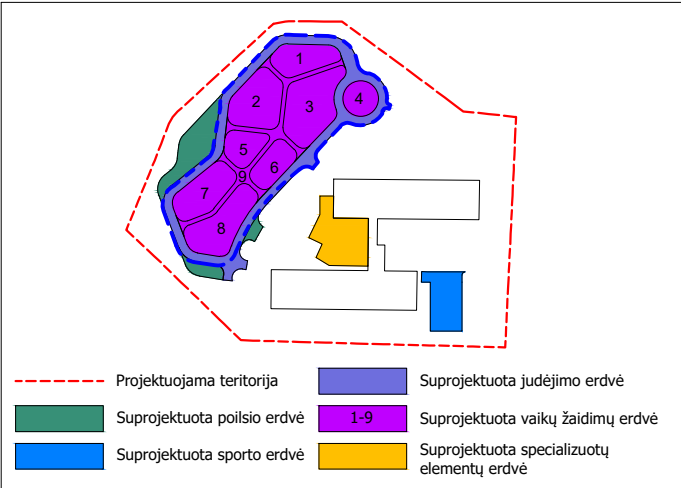

EKSPLIKACIJA	
	matmenys
	demonuojami elementai
	suprojektuotų viršelio brėžinis specifikacijų nr.
	suprojektuotų takų specifikacijų nr.
	projektuojama žaidimų aikštelės įranga
	žaidimų aikštelės elementai - 3D formos
	priverstinio judėjimo poveikio zona (saugos zona), reikalaujanti smūgio slopinimo
	poveikio zona (saugos zona), reikalaujanti smūgio slopinimo
	poveikio zona (saugos zona), nereikalaujanti smūgio slopinimo
	suprojektuoti kraštovaizdžio elementai - suoliukas
	suprojektuoti kraštovaizdžio elementai - pikniko stalas su suoliais
	suprojektuoti kraštovaizdžio elementai - šiuikšlių dėžė
	suprojektuoti kraštovaizdžio elementai - suoliukas
	suprojektuota dangų skirianti riba
	dangos riba
	skiriamoji spalvų riba
	dangos piešiniai
	kneipo takas
	suprojektuota liejamos gumos danga (saugos danga)
	suprojektuota liejamos gumos danga
	suprojektuotas gumos mulčas (saugos danga)
	suprojektuota dirbtinės žolės danga (saugos danga)
	suprojektuotas betoninis takas
	suprojektuotas želdinys
	suprojektuota veja
	suprojektuoti lapuočiai medžiai

SAUGOS SPECIFIKACIJŲ LENTELĖ SU TEMINIAIS ŠVIETUOTAIS BRĖŽINIAIS					
Nr.	Žymėjimas plane	Elemento pavadinimas ir aprašymas	Gamintojas	Platintojas Lietuvoje	Kiekis
Z1		Kelio žymėjimas "Punktyrinė linija" Dydis: 500x10mm Medžiaga ir spalva: žr. specifikaciją	Pagaminta pagal užsakymą	FIXMAN LT, UAB www.fixman.lt	168.7m
Z2		Kelio žymėjimas "Stop linija" Dydis: 800x20mm Medžiaga ir spalva: žr. specifikaciją	Pagaminta pagal užsakymą	FIXMAN LT, UAB www.fixman.lt	4
Z3		Kelio žymėjimas "Leidžiama važiavimo kryptis" Dydis: 25140x3400mm Medžiaga ir spalva: žr. specifikaciją	Pagaminta pagal užsakymą	FIXMAN LT, UAB www.fixman.lt	2514m
Z4		Kelio žymėjimas "Leidžiama važiavimo kryptis 2" Dydis: 5570x2080mm Medžiaga ir spalva: žr. specifikaciją	Pagaminta pagal užsakymą	FIXMAN LT, UAB www.fixman.lt	2
Z5		Kelio žymėjimas "Leidžiama važiavimo kryptis 2" Dydis: 1710x1050mm Medžiaga ir spalva: žr. specifikaciją	Pagaminta pagal užsakymą	FIXMAN LT, UAB www.fixman.lt	2
Z6		Kelio žymėjimas "Parkavimo vietos žymėjimas" Dydis: 800x500mm Medžiaga ir spalva: žr. specifikaciją	Pagaminta pagal užsakymą	FIXMAN LT, UAB www.fixman.lt	2
Z7		Kelio žymėjimas "Linija" Dydis: 1550x200mm Medžiaga ir spalva: žr. specifikaciją	Pagaminta pagal užsakymą	FIXMAN LT, UAB www.fixman.lt	5
Z8		Kelio žymėjimas "Linija 2" Dydis: 5560x5560mm Medžiaga ir spalva: žr. specifikaciją	Pagaminta pagal užsakymą	FIXMAN LT, UAB www.fixman.lt	2

DANGŲ SPECIFIKACIJŲ LENTELĖ				
Nr.	Žymėjimas plane	Dalis	Aprašymas	Apimtis m²
1.			- Betonas 160x160x80mm,8cm - Išlyginamasis tarpinis smėlio sluoksnis, 4cm - Skaldos mišinys 0/45, 12cm - Šalčiui atsparus sluoksnis, 30cm - Geotekstilė - Dirvožemio sluoksnis	33.8

AMORTIZUOJANČIOS DANGOS SPECIFIKACIJA LENTELĖ						
Nr.	Žymėjimas plane	Nuotrauka	Elemento pavadinimas ir aprašymas	Gamintojas	Platintojas Lietuvoje	Apimtis m²
1.	S1 		Liejamos gumos danga, raudona RAL 3016 Medžiaga: EPDM gumos granulės Spalva: RAL 3016	SIA RUBRIG www.rubrig.com	FIXMAN LT, UAB www.fixman.lt	491.4
2.	S2 		Liejamos gumos danga, smėlio spalvos RAL 1001 Medžiaga: EPDM gumos granulės Spalva: RAL 1001	SIA RUBRIG www.rubrig.com	FIXMAN LT, UAB www.fixman.lt	257.2

PASTABOS

- Statybos projektas buvo parengtas remiantis projektavimo užduotimis, techniniais reglamentais, statybos leidimo sąlygomis, inžinerinių tinklų topografiniu planu, geotechniniais tyrimais, taip pat laikantis Lietuvos statybos reglamentų ir kitų norminių aktų.
- Visi nukrypimai nuo statybos projekto sprendinių turi būti raštu suderinti su statybos projekto autoriumi arba autoriaus prižiūrėtoju.
- Koordinacių sistema LKS-94, mastelio koeficientas 0,9998.
- Lietuvos valstybinė aukštųjų sistema (LAS07).
- Visi matmenys pateikti metrais, jei nenurodyta kitaip.


0	2024-07	Projektiniai pasiūlymai				
Laida	Data	Laidos statusas. Keitimų priežastis (jei taikoma)				
Kval. patv.dok. Nr.	Projektuotojas: FIXMAN LT, UAB Įmonės kodas: 304466984 Juridinis adresas: Senasis Ukmergės k.4, Užubalių km., Avižienių sen., Vilniaus r. sav., LT-14302		 +370 61007076 info@fixman.lt	Statinio projekto pavadinimas: Kitos paskirties inžinerinių statinių, R. Juknevičiaus g. 82, Marijampolėje, supaprastinto paprastojo remonto, statybos projektas		
	24904	PV		V.Čekauskaitė	Brėžinio pavadinimas: DANGŲ PLANAS, SUPROJEKTUOTA JUDĖJIMO ERDVĖ M 1:500	Laida
	624	PDV		L. Masilionis		0
	4257	Kraštovaizdžio arch.		I. Janpavle		
	0507	Kraštovaizdžio arch.		D. Lūse		
	0508	Kraštovaizdžio arch.		L. Mankus		
	0008	Kraštovaizdžio arch.		M. Jirgensone		
	Kalbos trump. LT	Statytojas ir (arba) Užsakovas: Marijampolės "Žiburėlio" mokykla - daugiavfunkcis centras				Brėžinio žymuo: FIX-24-01-SPP-SP.BR.25



DANGŲ SPECIFIKACIJŲ LENTELĖ			
Nr.	Žymėjim. plane	Pjūvis	Aprašymas
1.	HIC1		- Vandeniui pralaidus viršutinis EPDM guminės liejamos dangos sluoksnis, 20mm - SBR (d=2mm-7mm) + 10mm EPDM (d=1mm-4mm), 4cm - Išlyginamasis atsijų sluoksnis, frakcija 0/8, 3cm - Skaldos mišinys 20/40, 15cm - Šalčiui atsparus sluoksnis, 20cm - Dirvožemio sluoksnis
2.	HIC2		- Vandeniui pralaidus viršutinis EPDM guminės liejamos dangos sluoksnis (HIC 1.14m), Porplastic FUN40, 30mm - SBR (d=2mm-7mm) + 10mm EPDM (d=1mm-4mm), 4cm - Išlyginamasis atsijų sluoksnis, frakcija 0/8, 3cm - Skaldos mišinys 20/40, 15cm - Šalčiui atsparus sluoksnis, 20cm - Dirvožemio sluoksnis
3.	HIC3		- Vandeniui pralaidus viršutinis EPDM guminės liejamos dangos sluoksnis (HIC 1.54m), Porplastic FUN60, 50mm - SBR (d=2mm-7mm) + 10mm EPDM (d=1mm-4mm), 6cm - Išlyginamasis atsijų sluoksnis, frakcija 0/8, 3cm - Skaldos mišinys 20/40, 15cm - Šalčiui atsparus sluoksnis, 20cm - Dirvožemio sluoksnis
4.	HIC4		- Vandeniui pralaidus viršutinis EPDM guminės liejamos dangos sluoksnis (HIC 2.10m), Porplastic FUN80, 70mm - SBR (d=2mm-7mm) + 10mm EPDM (d=1mm-4mm), 8cm - Išlyginamasis atsijų sluoksnis, frakcija 0/8, 3cm - Skaldos mišinys 20/40, 15cm - Šalčiui atsparus sluoksnis, 20cm - Dirvožemio sluoksnis
5.	HIC5		- Udenscaurlaidigis gumijas segums (HIC lfdz 2.70m), Porplastic FUN100, 90mm - SBR (d=2mm-7mm) + 10mm EPDM (d=1mm-4mm), 10cm - Išlyginamasis atsijų sluoksnis, frakcija 0/8, 3cm - Skaldos mišinys 20/40, 15cm - Šalčiui atsparus sluoksnis, 20cm - Dirvožemio sluoksnis


- PASTABOS**
- Statybos projektas buvo parengtas remiantis projektavimo užduotimis, techniniais reglamentais, statybos leidimo sąlygomis, inžinerinių tinklų topografiniu planu, geotechniniais tyrimais, taip pat laikantis Lietuvos statybos reglamentų ir kitų norminių aktų.
 - Visi nukrypimai nuo statybos projekto sprendinių turi būti raštu suderinti su statybos projekto autoriumi arba autoriaus prižiūrėtoju.
 - Koordinatų sistema LKS-94, mastelio koeficientas 0,9998.
 - Lietuvos valstybinė aukščių sistema (LAS07).
 - Visi matmenys pateikti metrais, jei nenurodyta kitaip.

FUNKCINIŲ ZONŲ SCHEMA

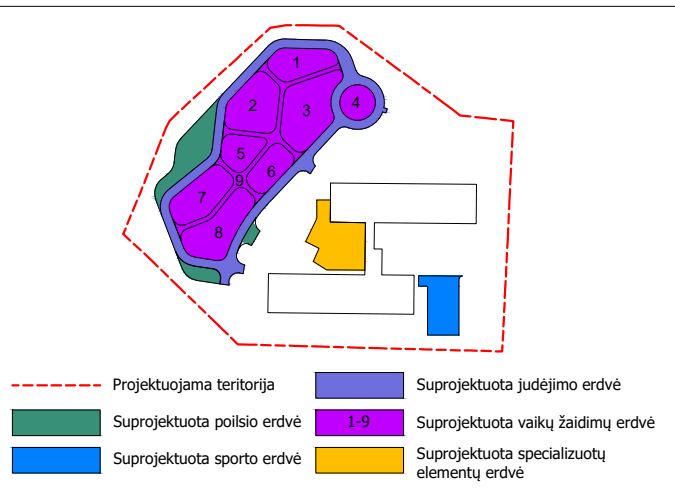

EKSPLIKACIJA	
	matmenys
	suprojektuotų viršelio brėžinys specifikacijų nr.
	suprojektuotų takų specifikacijų nr.
	demontuojami elementai
	projektuojama žaidimų aikštelės įranga
	žaidimų aikštelės elementai - 3D formos
	privertinio judėjimo poveikio zona (saugos zona), reikalaujanti smūgio slopinimo
	poveikio zona (saugos zona), reikalaujanti smūgio slopinimo
	poveikio zona (saugos zona), nereikalaujanti smūgio slopinimo
	suprojektuoti kraštovaizdžio elementai - suoliukas
	suprojektuoti kraštovaizdžio elementai - pikniko stalas su suolais
	suprojektuoti kraštovaizdžio elementai - dviračių stovas
	suprojektuoti kraštovaizdžio elementai - suolas
	suprojektuoti kraštovaizdžio elementai - šiukšlių dėžė
	suprojektuoti kraštovaizdžio elementai - suoliukas
	suprojektuota dangų skirianti riba
	dangos riba
	dangos piešiniai
	kneipo takas
	suprojektuotas gumos mulčas (saugos danga)
	suprojektuota dirbtinės žolės danga (saugos danga)
	suprojektuotas betoninis takas
	suprojektuotas želdinys
	suprojektuota veja
	suprojektuoti lapuočiai medžiai

0	2024-07	Projektiniai pasiūlymai				
Laida	Data	Laidos statusas. Keitimų priežastis (jei taikoma)				
Kval. patv.dok. Nr.	Projektuotojas: FIXMAN LT, UAB Įmonės kodas: 304466984 Juridinis adresas: Senasis Ukmergės k.4, Užubalių km., Avižienių sen., Vilniaus r. sav., LT-14302		 +370 61007076 info@fixman.lt	Statinio projekto pavadinimas: Kitos paskirties inžinerinių statinių, R. Juknevičiaus g. 82, Marijampolėje, supaprastinto paprastojo remonto, statybos projektas		
	24904	PV		V.Čekauskaitė	Brėžinio pavadinimas: AMORTIZUOJANČIOS DANGOS PLANAS, SPECIFIKACIJĄ M 1:500	Laida 0
	624	PDV		L. Masilionis		
	4257	Kraštovaizdžio arch.		I. Janpavle		
	0507	Kraštovaizdžio arch.		D. Lūse		
	0508	Kraštovaizdžio arch.		L. Mankus		
0008	Kraštovaizdžio arch.	M. Jirgensone				
Kalbos trump. LT	Statytojas ir (arba) Užsakovas: Marijampolės "Žiburėlio" mokykla - daugiafunkcis centras			Brėžinio žymuo: FIX-24-01-SPP-SP.BR.26	Lapas 1	Lapų 1

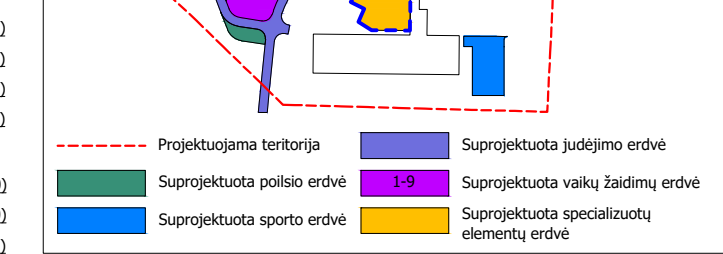[illegible]

DAUGĖJIMO PLANAS M 1:100

GRUPĖ A
2.00
1.00

DAUGĖJIMĖJAI AUGALAI

- Antennaria atrorubrum 'Cota' / 2vnt.
- Achillea filpendula 'Cloth of Gold' / 3vnt.
- Achillea millefolium 'Terracotta' / 3vnt.
- Origanum vulgare 'Thymble's Variety' / 2vnt.
- Rudbeckia hirta 'Prairie Sun' / 2vnt.
- Monarda dioma 'Pink Lace' / 2vnt.

DEKORATYVINĖS ŽOLĖS

- Calamagrostis × acutiflora 'Karl Foerster' / 2vnt.

SVOGŪNINIAI AUGALAI

- Allium oreophilum / 6vnt.
- Allium moly / 6vnt.
- Muscari azureum 'Touch of Snow' / 10vnt.

Augsiai kiekis 2m²

GRUPĖ B
2.00
1.00

DAUGĖJIMĖJAI AUGALAI

- Allium schoenoprasum / 5vnt.
- Silvia nemorosa 'Rose Queen' / 3vnt.
- Lavandula angustifolia 'Tidcock Blue' / 2vnt.
- Calamintha nepeta 'Weisser Riese' / 3vnt.
- Mentha × piperta f. citrata 'Chocolate' / 2vnt.
- Mentha suaveolens / 3vnt.

DEKORATYVINĖS ŽOLĖS

- Deschampsia cespitosa 'Bronzschneise' / 3vnt.


SVOGŪNINIAI AUGALAI

- Allium afflatunense / 5vnt.
- Muscari armenicum 'Touch of Snow' / 10vnt.


Augsiai kiekis 2m²



[illegible]

Lapas	Lapu
145	(47)

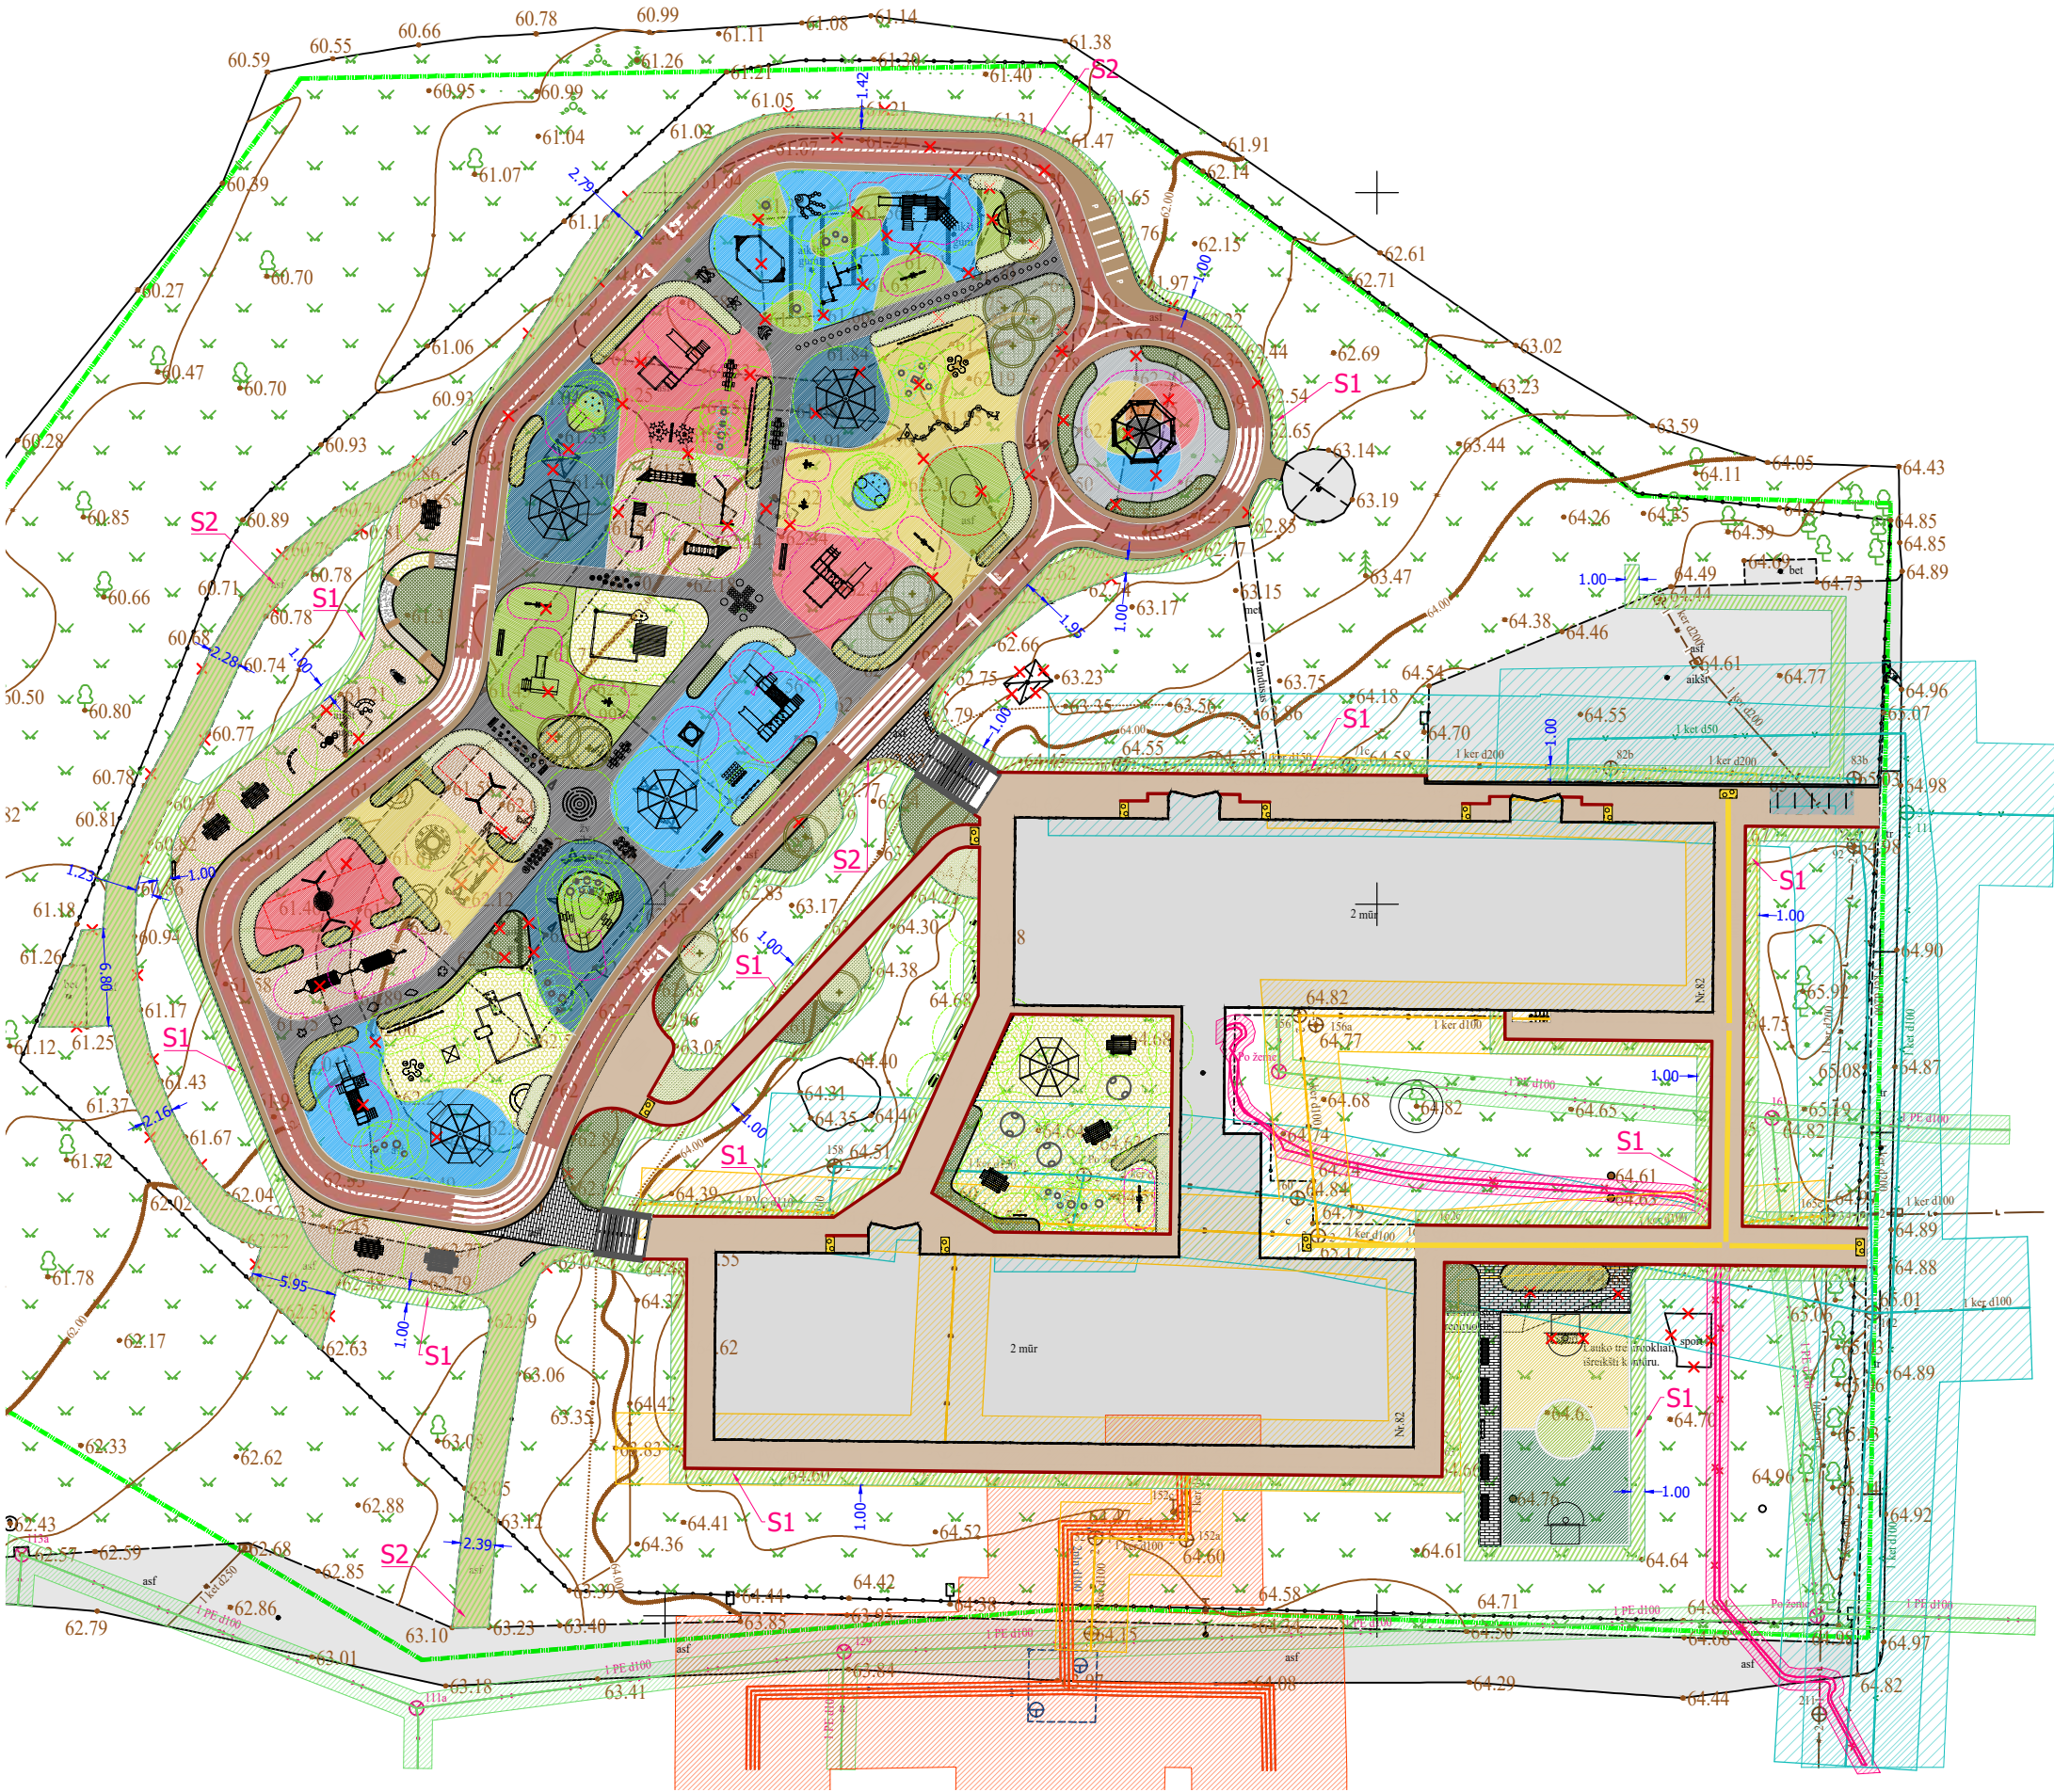

FUNKCINIŲ ZONŲ SCHEMA - ŽAIDIMŲ AIKŠTELĖ SUPROJEKTUOTA
SPECIALIZUOTŲ ELEMENTŲ ERDVĖ

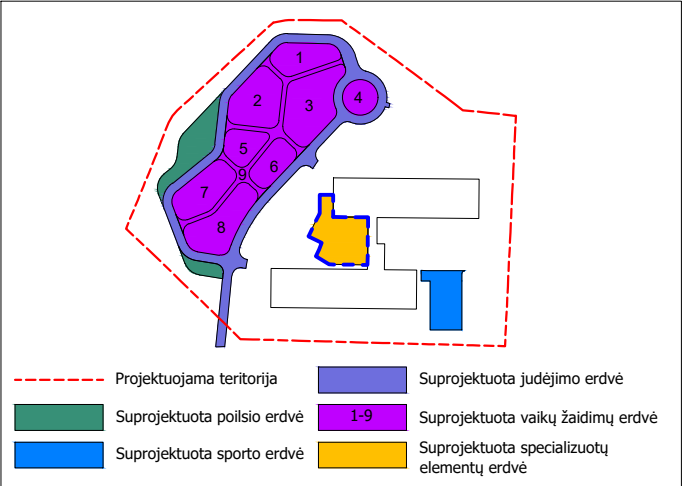

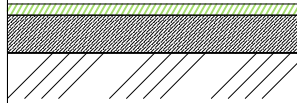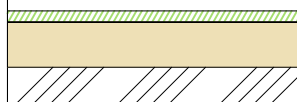ESAMOS VEJOS ATNAUJINIMO SPECIFIKACIJA				
Nr.	Žymėjimas plane	Skerspjūvis	Elemento pavadinimas ir aprašymas	Apimtis, m ²
1.	S1 		- Atnaujinta esama velėna (pasėta žolių sėklų) - Esamas dirvožemio paviršius	913.3
2.	S2 		- Atnaujinta esama velėna (pasėta žolių sėklų) - Atnaujinama dirva, 10cm - Esamas dirvožemio paviršius	363.6

EKSPLIKACIJA	
	matmenys
	suprojektuotų takų specifikacijų nr.
	privertinio judėjimo poveikio zona (saugos zona), reikalaujanti smūgio slopinimo
	poveikio zona (saugos zona), reikalaujanti smūgio slopinimo
	poveikio zona (saugos zona), nereikalaujanti smūgio slopinimo
	suprojektuoti lapuočiai medžiai
	suprojektuota veja
	atnaujinta esama velėna
	suprojektuota dirva
	suprojektuota dangą skirianti riba
	dangos riba
	skiriamoji spalvų riba

- PASTABOS**
- Statybos projektas buvo parengtas remiantis projektavimo užduotimis, techniniais reglamentais, statybos leidimo sąlygomis, inžinerinių tinklų topografiniu planu, geotechniniais tyrimais, taip pat laikantis Lietuvos statybos reglamentų ir kitų norminių aktų.
 - Visi nukrypimai nuo statybos projekto sprendinių turi būti raštu suderinti su statybos projekto autoriumi arba autoriaus prižiūrėtoju.
 - Koordinatų sistema LKS-94, mastelio koeficientas 0,9998.
 - Lietuvos valstybinė aukščių sistema (LAS07).
 - Visi matmenys pateikti metrais, jei nenurodyta kitaip.

0	2024-07	Projektiniai pasiūlymai				
Laida	Data	Laidos statusas. Keitimų priežastis (jei taikoma)				
Kval. patv.dok. Nr.	Projektuotojas: FIXMAN LT, UAB Įmonės kodas: 304466984 Juridinis adresas: Senasis Ukmergės k.4, Užubalių km., Avižienių sen., Vilniaus r. sav., LT-14302		 +370 61007076 info@fixman.lt	Statinio projekto pavadinimas: Kitos paskirties inžinerinių statinių, R. Juknevičiaus g. 82, Marijampolėje, supaprastinto paprastojo remonto, statybos projekta		
	24904	PV		V.Čekauskaitė	Brėžinio pavadinimas: APŽELDINIMO PLANAS, SPECIFIKACIJA NR. 2 M 1:500	Laidos statusas. Keitimų priežastis (jei taikoma)
	624	PDV		L. Masilionis		
	4257	Kraštovaizdžio arch.		I. Janpavle		
	0507	Kraštovaizdžio arch.		D. Lūse		
	0508	Kraštovaizdžio arch.		L. Mankus		
	0008	Kraštovaizdžio arch.		M. Jirgensone		
Kalbos trump. LT	Statytojas ir (arba) Užsakovas: Marijampolės "Žiburėlio" mokykla - daugiafunkcis centras			Brėžinio žymuo: FIX-24-01-SPP-SP.BR28	Lapas 46	Lapų (47)

VIZUALIZACIJOS NR.1



VIZUALIZACIJOS NR.2



VIZUALIZACIJOS NR.3



VIZUALIZACIJOS NR.4



VIZUALIZACIJOS NR.5



0	2024-07	Projektiniai pasiūlymai						
Laida	Data	Laidos statusas. Keitimų priežastis (jei taikoma)						
Kval. patv.dok. Nr.	Projektuotojas: FIXMAN LT, UAB Įmonės kodas: 304466984 Juridinis adresas: Senasis Ukmergės k.4, Užubalių km., Avižienių sen., Vilniaus r. sav., LT-14302			 +370 61007076 info@fixman.lt	Statinio projekto pavadinimas: Kitos paskirties inžinerinių statinių, R. Juknevičiaus g. 82, Marijampolėje, supaprastinto paprastojo remonto, statybos projektas			
	24904	PV	V.Čekauskaitė		Brėžinio pavadinimas: VIZUALIZACIJOS	Laida 0		
	624	PDV	L. Masilionis					
	4257	Kraštovaizdžio arch.	I. Janpavle					
	0507	Kraštovaizdžio arch.	D. Lūse					
	0508	Kraštovaizdžio arch.	L. Mankus					
	0008	Kraštovaizdžio arch.	M. Jirgensone					
Kalbos trump. LT	Statytojas ir (arba) Užsakovas: Marijampolės "Žiburėlio" mokykla - daugiavfunkcis centras				Brėžinio žymuo: FIX-24-01-SPP-SP.BR.29		Lapas 1	Lapų 47