

MINDAUGAS VELEPOLSKAS

Individualios veiklos vykdymo pažyma Nr.051672

PROJEKTO VADOVAS
Tel.8 686 93913

UŽSAKOVAS.... DNSB „Ažuolas–1“

**OBJEKTAS... Automobilių stovėjimo aikštelės R. Juknevičiaus
g. 62 , Marijampolėje supaprastintas statybos
projektas.**

STATINIO KATEGORIJA.. II gr. nesudėtingas

STATYBOS RŪŠIS... Nauja statyba

STATINIO PASKIRTIS... Kitos paskirties inžinerinis statinys

PROJEKTO DALIS... Projektiniai pasiūlymai

PROJEKTO NR..... 2415

PROJEKTO VADOVAS.....

MINDAUGAS VELEPOLSKAS
ATESTATO NR. 19149

MARIJAMPOLÉ 2024

**Automobilių stovėjimo aikštelės R. Juknevičiaus g. 62, Marijampolėje
supaprastintas statybos projektas.**

PROJEKTO DOKUMENTŲ SUDĖTIES ŽINIARAŠTIS

Eil. Nr.	Dokumento žymuo	Pavadinimas	Pastabos
1.	2415-00-SSP	Bendroji dalis. Sklypo plano dalis. Lietaus nuotekų dalis	I Byla
2.	2415-00-KS	Statybos skaičiuojamosios kainos nustatymo dalis	II Byla
3.	2415-00-PP	Projektiniai pasiūlymai	

0	2024	Statybą leidžiančiam dokumentui gauti		
LAIDA	DATA	LAIDOS STATUSAS, KEITIMO PRIEŽASTIS (JEI TAIKOMA)		
Ind. veiklos paž. Nr.	MINDAUGAS VELEPOLSKAS Tel.8 686 93913			Automobilių stovėjimo aikštelės R. Juknevičiaus g.62, Marijampolėje supaprastintas statybos projektas.
051672				
19149	SPV	M.Velepolskas	2024	Projektiniai pasiūlymai Projekto dokumentų sudėties žiniaraštis
				Laida 0
LT	DNSB „Ažuolas -1“			2415-00-PP-SŽ
				Lapas 1
				Lapų 6

TEKSTINIŲ DOKUMENTŲ ŽINIARAŠTIS

1.2. PROJEKTO RENGIMO PAGRINDAS

1.2.1. PRIVALOMŲJŲ PROJEKTO RENGIMO DOKUMENTŲ SĄRAŠAS

- 2.1.1. Pažymėjimai apie nekilnojamojo turto registre įregistruotą žemės sklypą ir statinius.
- 2.1.2. Žemės sklypo planas
- 2.1.3. Projektinių pasiūlymų užduotis
- 2.1.4. Bendrasis planas planas reg. Nr. T00059428

1.2.2. PAGRINDINIŲ NORMATYVINIŲ STATYBOS TECHNINIŲ DOKUMENTŲ, KURIAIS VADOVAUJANTIS PARENGTAS PROJEKTAS, SĄRAŠAS

1.2.2.1. LR Įstatymai:

- 1. LR Statybos įstatymas. 1996. 03.19 Nr.1-1240
- 2. LR Atliekų tvarkymo įstatymas. 1998-06-16 Nr. VIII-787
- 3. LR Žemės įstatymas.
- 4. LR Specialiųjų žemės naudojimo sąlygų
- 5. LR Teritorijų planavimo įstatymas.

1.2.2.2. Statybos techniniai reglamentai:

- 1. STR 1.01.02:2016 Normatyviniai statybos techniniai dokumentai
- 2. STR 1.01.03:2017 Statinių klasifikavimas
- 3. STR 1.01.08:2002 Statinio statybos rūšys
- 4. STR 1.04.04:2017 „Statinio projektavimas, projekto ekspertizė“
- 5. STR 1.05.01:2017. Statybą leidžiantys dokumentai. Statybos užbaigimas. Nebaigto statinio registravimas ir perleidimas. Statybos sustabdymas. Savavališkos statybos padarinių šalinimas. Statybos pagal neteisėtai išduotą statybą leidžiantį dokumentą padarinių šalinimas.
- 6. STR 2.01.01(1):2005 Esminiai statinio reikalavimai. Mechaninis patvarumas ir pastovumas.
- 7. STR 2.01.01(3):1999 Esminiai statinio reikalavimai. Higiena, sveikata, aplinkos apsauga
- 8. STR 2.01.01(4):2008 Esminis statinio reikalavims „Naudojimo sauga“.
- 9. STR 2.02.08:2012. Automobilių saugyklų projektavimas
- 10. STR 2.03.01:2019. Statinių prieinamumas
- 11. STR 2.06.04:2014. Gatvės ir vietinės reikšmės keliai. Bendrieji reikalavimai.
- 12. STR 2.07.01:2003. Vandentiekis ir nuotekų šalintuvas. Pastato inžinerinės sistemos. Lauko inžineriniai tinklai

2.4. Kiti normatyvai

- 1 HN 33-2011 „Triukšmo ribiniai dydžiai gyvenamuosiuose ir visuomeninės paskirties pastatuose bei jų aplinkoje“
- 2. Aplinkos ministro 2007 04 02 įsakymas Nr. D1-193 „Paviršinių nuotekų tvarkymo reglamentas“
- 3. HN 36:2009 „Draudžiamos ir ribojamos medžiagos“
- 4. dėl automobilių kelių dangos konstrukcijos asfalto sluoksnių įrengimo taisyklių
- 5. KTR 1.01:2008 „Automobilių keliai
- 6. LST 1516:2015 „Statinio projektavimas. Bendrieji įforminimo reikalavimai“
- 7. Pastatų statyba. Užstatytos aplinkos prieinamumas ir naudojumas ISO21542

MV	2415-01-PP-AR	Data	Lapas	Lapų	Laida
		2024	3	6	O

2. AIŠKINAMASIS RAŠTAS

2.1. Statinys. Automobilių stovėjimo aikštelės R.Juknevičiaus g.62, Marijampolėje supaprastintas statybos projektas.

Užsakovas. DNSB „Ažuolas -1“

Statybos ir projektavimo finansavimo šaltiniai. Bendrijos ir Marijampolės savivaldybės biudžeto lėšos

Projektavimo etapai (stadijos). Projektas rengiamas vienu etapu

Statybos rūšis.–Nauja statyba

Statinio paskirtis. Kita. Inžineriniai statiniai

Statinio kategorija. II grupės nesudėtingasis

2.2 Atlikti tyrinėjimai.

1. Topografinė nuotrauka 2024 m.

2.3..Trumpas statybos sklypo apibūdinimas

Klimato sąlygos. Pagal RSN 156-94 „Statybinė klimatologija“ duomenis

Marijampolėje ir greta jos yra tokie:

- 1) vidutinė metinė oro temperatūra +6,7 °C;
- 2) santykinis metinis oro drėgnumas 81%;
- 3) vidutinis metinis kritulių kiekis 630 mm;
- 4) maksimalus paros kritulių kiekis (absoliutus maksimumas) 82,5 mm;
- 5) vyraujančios stipriausių vėjų kryptys: sausio mėn. – iš PV, V, P, PR, liepos mėn. – iš V, PV, ŠV, P;
- 6) vidutinis metinis vėjo greitis 3,4 m/s;

Pagal STR 2.05.04:2003 „Poveikiai ir apkrovos“ Marijampolė priskiriama I-ajam vėjo greičio rajonui su pagrindine atskaitine vėjo greičio reikšme 24 m/s ir I – ajam sniego apkrovos rajonui su sniego antžeminės apkrovos charakteristine reikšme 1,2 kN/m² (120 kg/m²).

Teritorija, reljefas.

Teritorija, kurioje projektuojama aikštelė Reljefas sklype lygus. Aikštelė išplečiama žaliųjų plotų sąskaita

Gretimos teritorijos, keliai.

Teritorija užstatyta. Daugiabučių gyvenamųjų namų kvartalas. Įvažiavimas iš Kokolos gatvės Sklypas iš dviejų pusių apribotas R. Juknevičiaus ir Kokolos gatvėmis.

Žemės sklypas.

Sklypas kad. Nr. 1801/0005:51, suformuotas atliekant kadastrinius

matavimus. Sklypas 3750 m². Daugiabučių gyvenamųjų pastatų ir bendrabučių teritorijos

2.4. Statomas statinys

Statinio pagrindinės charakteristikos, paskirtis, paslaugų apimtis. Užsakovo pageidavimu numatoma automobilių stovėjimo aikštelė 48 lengvųjų automobilių, pietinėje sklypo dalyje ir prie įvažiavimo apjungiant esamas dangas. Panaudojami esami pagrindai ir asfaltbetonio danga. Rengiami nauji pagrindai ir asfaltbetonio danga

2.4.1.Trumpas statinio projektinių sprendinių aprašymas

Dangos nuolydis suformuotas taip, kad paviršinis/lietaus vanduo būtų nuvedamas į projektuojamus nuotekų surinkimo tinklus. Žemiausiose aikštelės vietose numatoma įrengti PP Ø425mm lietaus nuotekų surinkimo šulinėlius

Paviršinių (lietaus) nuoteku nuvedimui bendras užterštumas ne didesnis pagal BDS7 23 mg/l, suspenduotas medžiagas 30 mg/l, naftos produktus 5 mg/l.

Statybos metu inžineriniai tinklai bus apsaugoti ir nebus pažeisti.

MV	2415-01-PP-AR	Data	Lapas	Lapų	Laida
		2024	4	6	O

Visi inžineriniai šuliniai sulinyami su danga.

Asfalto dangos konstrukcija numatyta vadovaujantis KPT SDK 19 lentelės Nr.9 eilute.

Numatytai asfaltbetonio dangai pasirinkta dangos konstrukcijos klasė DK 0,1.

Projektinė apkrova A(ESAs), mln. < 0,05 mln., todėl asfalto pagrindo – dangos sluoksnis rengiamas 8 cm storio. Asfalto pagrindo sluoksnis AC 16 PD, 80 mm;

Skaldos pagrindo sluoksnis, fr.0/45, $E_{v2} \geq 120$, 200 mm; Apsauginis šalčiui atsparus sluoksnis, $E_{v2} \geq 80$ Mpa, 370 mm; Žemės sankasa, $E_{v2} \geq 45$ Mpa.

2.5. Esminių statinio reikalavimų užtikrinimas projekte

Mechaninis patvarumas ir pastovumas.

Statinio konstrukcijos esamos.

Statinys suprojektuotas ir turi būti rekonstruotas taip, kad rekonstrukcijos ir naudojimo metu galintys veikti poveikiai nesukeltų viso statinio, neleistinų deformacijų, žalos kitoms statinio dalims, įrenginiams ar sumontuotai įrangai dėl didelių konstrukcijų deformacijų ir žalos, kurios pasekmės yra neadekvačios ją sukėlusiai ypatingai priežasčiai.

Projekte įvertinti statinių ir jų dalių naudojimo reikalavimai, poveikių įtaka, statinių ar jų dalių nuovargis, poveikių ir statybos produktų savybių reikšmės.

Statybos produktai naudojami tokie, kurie gali būti tiekami į rinką ir kurių charakteristikos užtikrina, kad, produktus įkonstravus į statinį, visas statinys ar jo dalys tenkins Esminį reikalavimą

Gaisrinė sauga.

Situacija yra esama, aplinkui yra keletas hidrantų (artimiausias nurodytas situacijos schemeje). Situacija priešgaisrinio saugumu nepablogės.

Higiena, sveikata, aplinkos apsauga.

Konstrukcijoms ir apdailai naudojamos žmogaus sveikatai nekenksmingos medžiagos. Išlaikytas norminis atstumas nuo gretimų gyvenamųjų namų .

Žmonių su negalia sprendiniai

Projektuojamoje aikštelėje numatyta iki 50 automobilių stovėjimo vietų. Pagal STR 2.03.01:2019 „Statinių prieinamumas“ neįgaliesiems numatoma 1 A ir 1 B tipo neįgaliųjų automobilių stovėjimo vietos.

Stovėjimo vieta pažymima horizontaliu ženkliniu „Neįgalusis“ (1.24) bei vertikaliu kelio ženklu „Neįgalieji“ (846)

Ženklinimas įrengiamas vadovaujantis STR-ais: „Statinių prieinamumas“, „Gatvės ir vietinės reikšmės keliai. Bendrieji reikalavimai“ bei KET reikalavimais.

Vieta parinkta kuo arčiau visų laiptinių aikštelės išplatėjime. Iki šaligatvio nužymima pėsčiųjų perėja.

Skersinis pėsčiųjų tako nuolydis ne didesnis kaip 1:50 (2%). Neįgaliųjų patekimui ant šaligatvio sužemintas bortas .

Neįgaliųjų automobilių stovėjimo vietos tamsiu paros metu apšviečiamos halogeniniu prožektoriumi 200w, pastatytu virš laiptinės ant pastato.

Ženklinimas įrengiamas vadovaujantis STR 2.03.01:2019 „Statinių prieinamumas“, „Gatvės ir vietinės reikšmės keliai. Bendrieji reikalavimai“ bei KET reikalavimais.

Šaligatvyje įrengiamas taktilinis vaikščiojimo paviršius su įspėjamaisiais indikatoriais. Maršrutas nuo šaligatvio prie gyvenamojo namo iki transporto priemonių stovėjimo zonos įrengiamas pagal ISO 21542:2011 7, 8 ir 9 skyrių [5.10] ir STR 2.03.01:2019 „Statinių prieinamumas“.

Visi statinio ir sklypo elementai privalo atitikti STR 2.3.01:2019 „Statinių prieinamumas“, ISO 21542:2011

MV	2415-01-PP-AR	Data	Lapas	Lapų	Laida
		2024	5	6	O

Naudojimo sauga

Statinys suprojektuotas taip, kad jį naudojant ir prižiūrint būtų išvengta nelaimingų atsitikimų (paslydimo, kritimo, susidūrimo, nudegimo, nutrenkimo sužalojimo elektros srove, sprogimo ir pan.) rizikos.. Kad būtų išvengta kritimo užkliuvus ar apvirtus, pastatuose nėra staigaus lygio kritimo, slidumo pasikeitimo ar žemų kliūčių. Žiemą šalinti sniego sankaupas .

Statybos įtaka aplinkai.

Darbai bus atliekami uždaroje teritorijoje įrengus papildomą statybos vietos aptvėrimą, todėl aplinkai didelės įtakos nebus. Projekto sprendiniai trečiųjų asmenų interesamas poveikio neturės.

Atliekų tvarkymas. Projektuojamam objektui rangovas privalo sudaryti sutartį su atliekas tvarkančia įmone dėl statybinių atliekų išvežimo.

Projekto vadovas



M. Velepolskas

MV	2415-01-PP-AR	Data	Lapas	Lapų	Laida
		2024	6	6	O

PRITARIU:

Architektūros ir teritorijų planavimo skyriaus
vedėjas – vyriausiasis architektas
Arvydas Bekeris
2024-07-29

Automobilių stovėjimo aikštelės R. Juknevičiaus g.62, Marijampolėje
PROJEKTINIŲ PASIŪLYMŲ RENGIMO UŽDUOTIS

2024 liepos 13 d.

1. Statytojas (užsakovas) – DNSB „Ažuolas – I“
 2. Projektuotojas – Mindaugas Velepolskas, Individualios veiklos vykdymo pažyma Nr.051672, kvalifikacijos atestatas Nr. 19149
 3. Statinio projektas – Automobilių stovėjimo aikštelės R. Juknevičiaus g.62, Marijampolėje supaprastintas statybos projektas
 4. Statinio kategorija — nesudėtingas II rg. statinys.
 5. Statinio statybos rūšis – Nauja statyba
 6. Žemės sklypas – naudojimo paskirtis - kita, naudojimo būdas – daugiabučių gyvenamųjų pastatų ir bendrabučių teritorijos.
 7. Sklypo plotas 3750 m². Žemės sklypo užstatymo plotas esamas.
 8. Statinio paskirtis ir šios paskirties (paslaugų gamybos ir pan.) techniniai, ekonominiai rodikliai – kitos paskirties inžineriniai statiniai. Aikštelės su privažiavimo keliu plotas apie 1400 m². Numatoma parkuoti apie 50 lengvųjų automobilių
 9. Statybos periodiškumas, jos etapai bei kitos sąlygos – statyba numatoma 1 etapu.
 10. Pagrindiniai reikalavimai dėl architektūrinio planinio sprendimo – Aikštelė numatoma pietinėje ir rytinėje sklypo dalyje žaliojoje zonoje.
- Pagrindiniai nurodymai dėl konstruktyvinių sprendimų ir naudotinių statybinių medžiagų** – Įrengti pagrindus atitinkančius reikalavimams., Asfaltbetonio danga aprėminama gatviniais bortais. Naujai klojamas šaligatvis trinkelų danga, nesiribojantis su asfalto danga, aprėminamas vejos bortais.
11. Nurodymas dėl pastatų inžinerinių įrenginių – Įrengiami lietaus nuvedimo tinklai pagal išduotas sąlygas.
 12. Nurodymai dėl kiemo ir magistralinių inžinerinių tinklų (už projektavimo objekto žemės sklypo ribų) – Nėra
 13. Nurodymai dėl sklypo sutvarkymo – Atstatoma pažeista veja. Atliekamas žymėjimas ant dangos, taktilinis žymėjimas .
 13. Projektiniai pasiūlymai rengiami – informuoti visuomenę apie statinių paskirties keitimą pagal STR 1.04 04:2017 8 straipsnio 60 p.


14. Projektinių pasiūlymų sudėtis – pagal STR 1.04.04:2017 „Statinio projektavimas, projekto ekspertizė“ reikalavimus. Pateikiama: aiškinamasis raštas, situacijos planas, preliminarus sklypo ir sklypo sutvarkymo planai, bendrijos susirinkimo protokolas, nuosavybės dokumentai, topografinė nuotrauka.

15. Statytojo pateikiami dokumentai – Žemės sklypo ir pastatų nuosavybės dokumentai, preliminarus sklypo planas,

16. Kiti – projektinius pasiūlymus numatoma parengti per 2 mėnesius nuo Projektinių pasiūlymo rengimo užduoties patvirtinimo.

Statytojui pateikiama projektinių pasiūlymų kompiuterinė laikmena.

DNSB „Ažuolas-1-“, pirmininkė

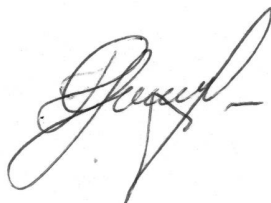

Inga Grigaitienė

Projekto vadovas (kval. atest. Nr. 19149)





Mindaugas Velepolskas


SITUACIJOS
SCHEMA

Planuojama aikštelė
R. Juknevičiaus 62

Požeminis hidrantas R.
Juknevičiaus g. 17, GH
Nr. 229 (2023-06-08
veikiantis)

Ištrauka iš detaliojo plano TPD Nr.
T00058561 (2011 m)

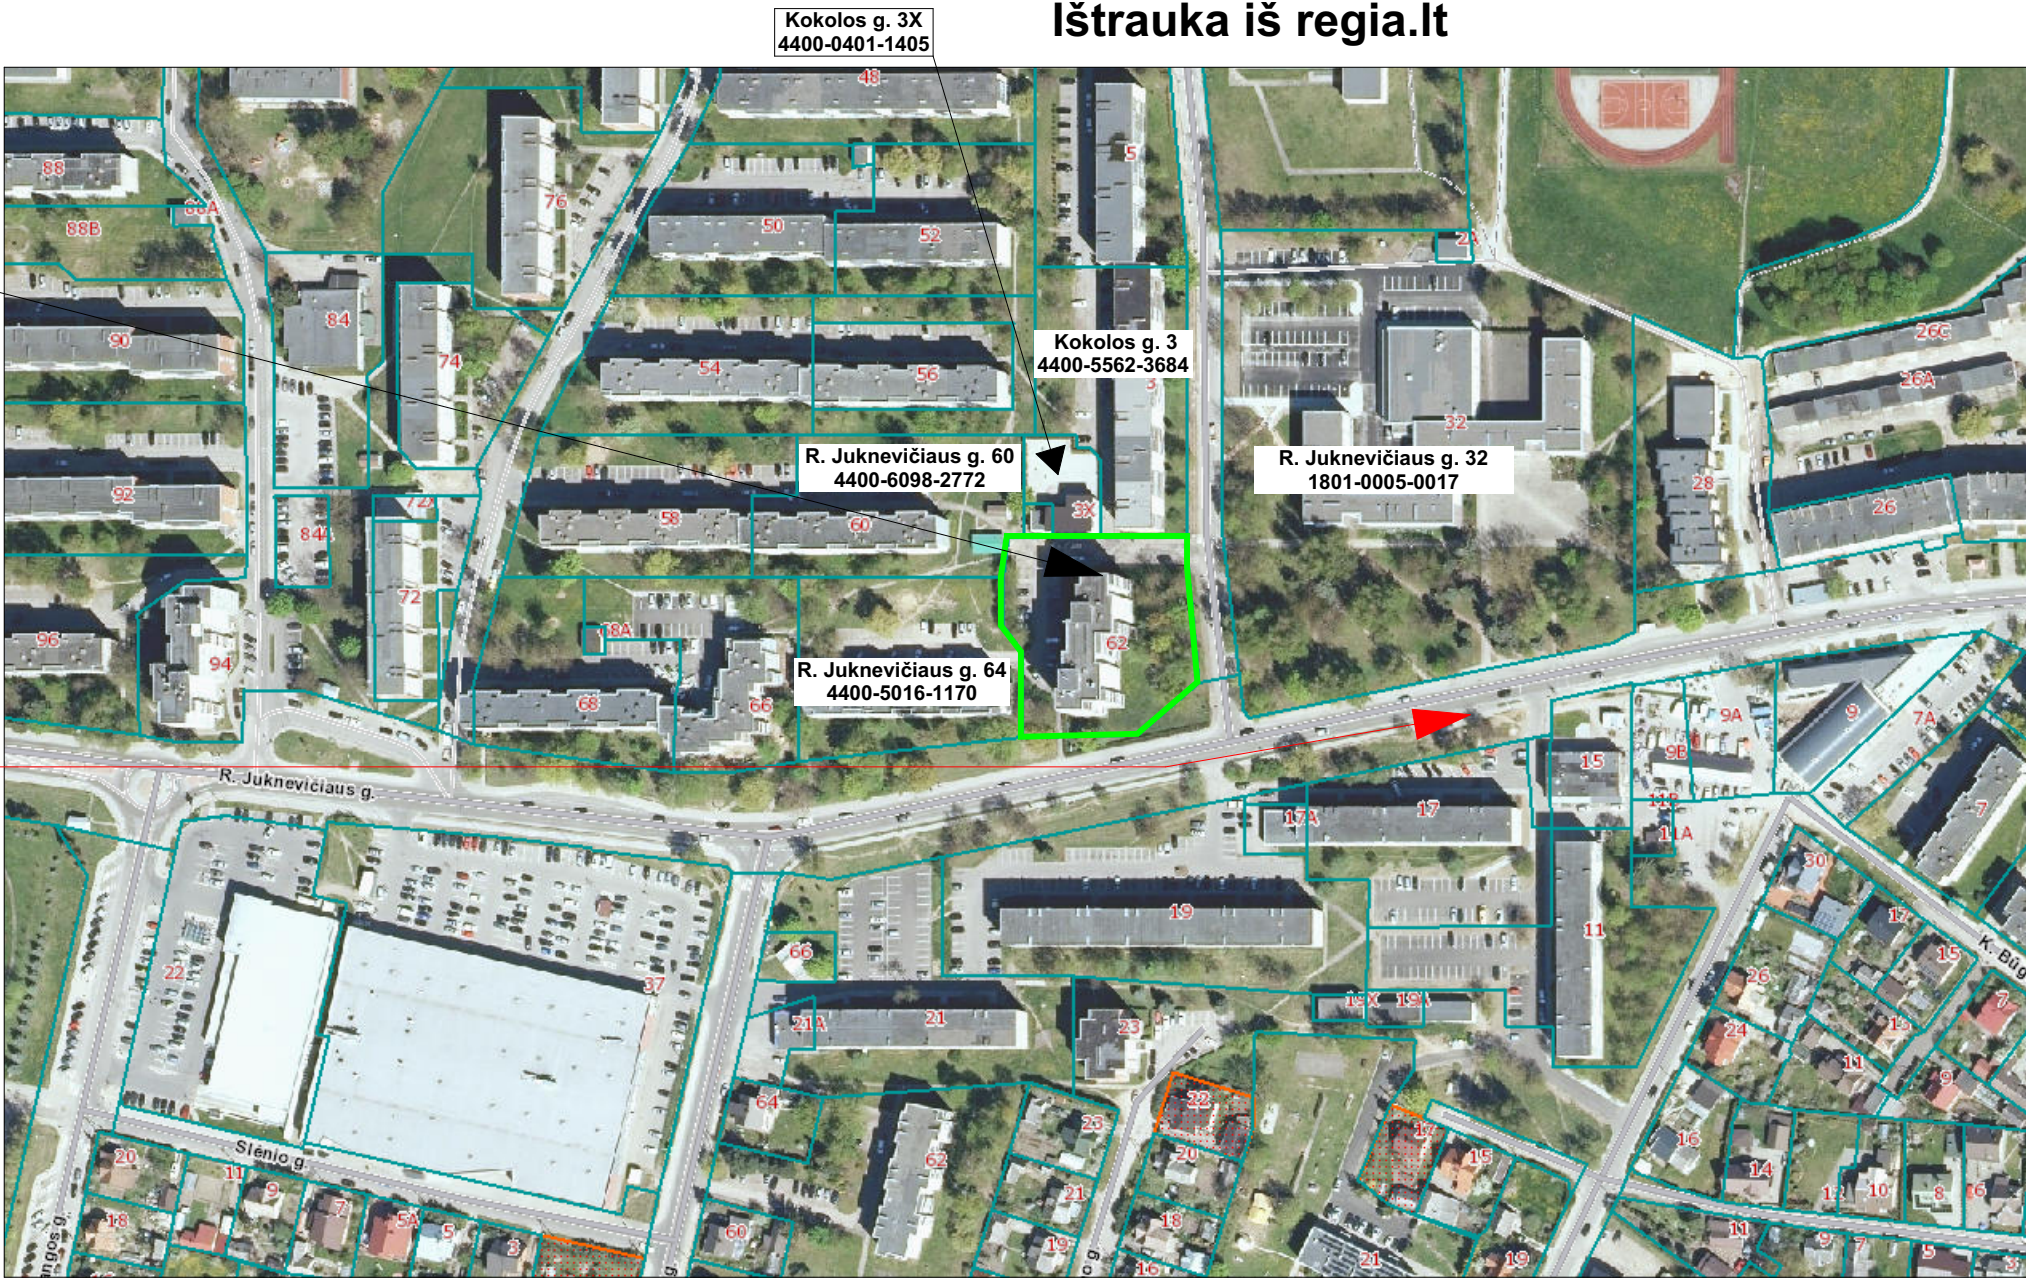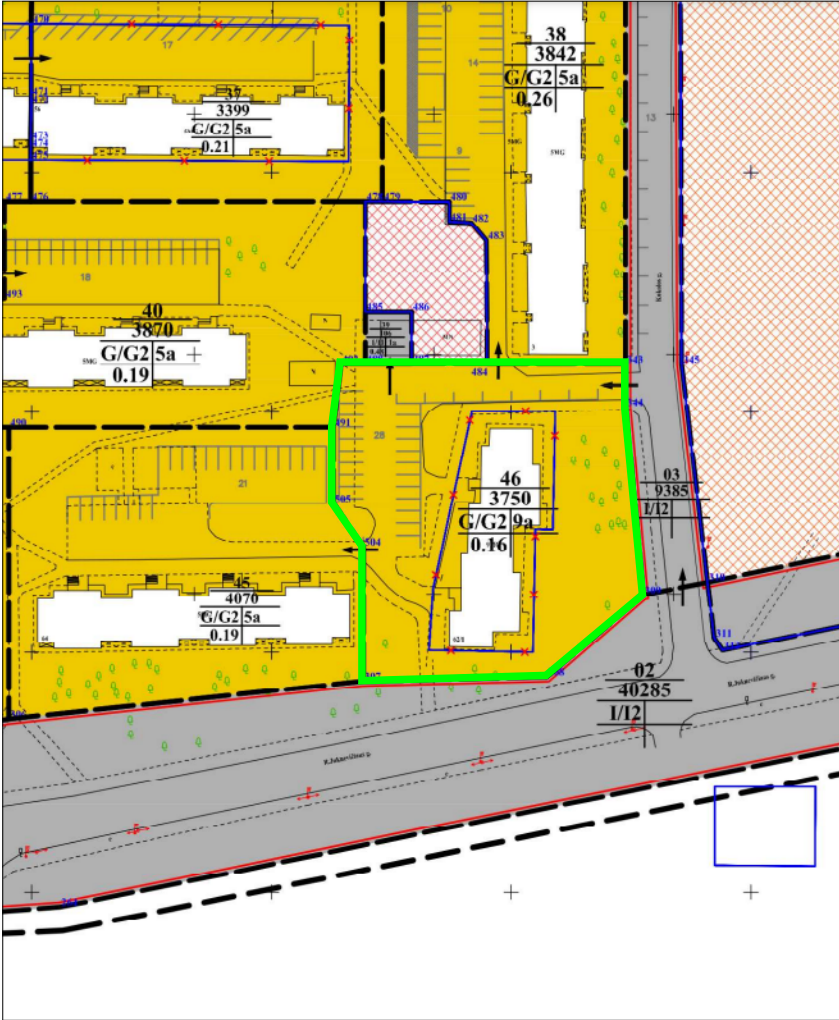

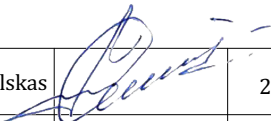0	2024	STATYBOS LEIDIMUI GAUTI						
LAIDA	IŠLEIDIMO DATA	LAIDOS STATUSASIR IŠLEIDIMO PRIEŽASTIS (JEI TAIKOMA)						
Ind. veiklos paž. Nr.	MINDAUGAS VELEPOLSKAS TEL. 8 686 93913				STATINIO PROJEKTO PAVADINIMAS			
051672					Automobilių stovėjimo aikštelės R. Juknevičiaus g. 62, Marijampolėje supaprastintas statybos projektas			
19149	PV	M. Velepolskas		2024	DOKUMENTO PAVADINIMAS SITUACIJOS SCHEMA		LAIDA	
							0	
LT	UŽSAKOVAS. STATYTOJAS. DNSB "Ąžuolas-1"				DOKUMENTO ŽYMUO 2415-01-PP-B-1		LAPAS 1	LAPŲ 1


SKLYPO TECHNINIAI RODIKLIAI:

SKLYPO PLOTAS - 3750 m²
PRIKLAUSOMI ŽELDYNAI - 31%
AUTOMOBILIŲ STOVĖJIMO VIETOS - 48 VNT.
AIKŠTELĖS PLOTAS - 1219 M². TAME TARPE:
1 ESAMAS - 885 M².
2 NAUJAI RENGIAMAS ASFALTAS- 334 M².
ŠALIGATVIO PLOTAS - 359 M². TAME TARPE:
1. ESAMAS - 13 M²
2. NAUJAI RENGIAMAS - 191 M²
2. NAUJAI RENGIAMAS ANT ESAMŲ PAGRINDŲ - 155 M²

ŽYMĖJIMAS:


- ESAMA ASFALTBETONIO DANGA
- PROJEKTUOJAMA AIKŠTELĖS ASFALTBETONIO DANGA
- NAUJAI RENGIAMAS ŠALIGATVIS ANT ESAMŲ PAGRINDŲ
- NAUJAI RENGIAMAS ŠALIGATVIS
- ESAMAS ŠALIGATVIS
- ESAMAI GYVENAMIEJI NAMAI
- SKLYPO RIBOS
- ĮVAŽIAVIMAS/IŠVAŽIAVIMAS
- ŽMONIŲ SU NEGALIA STOVĖJIMO VIETA (A IR B TIPO)
- PROJEKTUOJAMAS KELIO BORTAS
- PROJEKTUOJAMAS VEJOS BORTAS
- VEJA
- AUTOMOBILIŲ STOVĖJIMO VIETA
- SAUGOMI MEDŽIAI
- KERTAMI MEDŽIAI

SKLYPO PLANAS M1:500

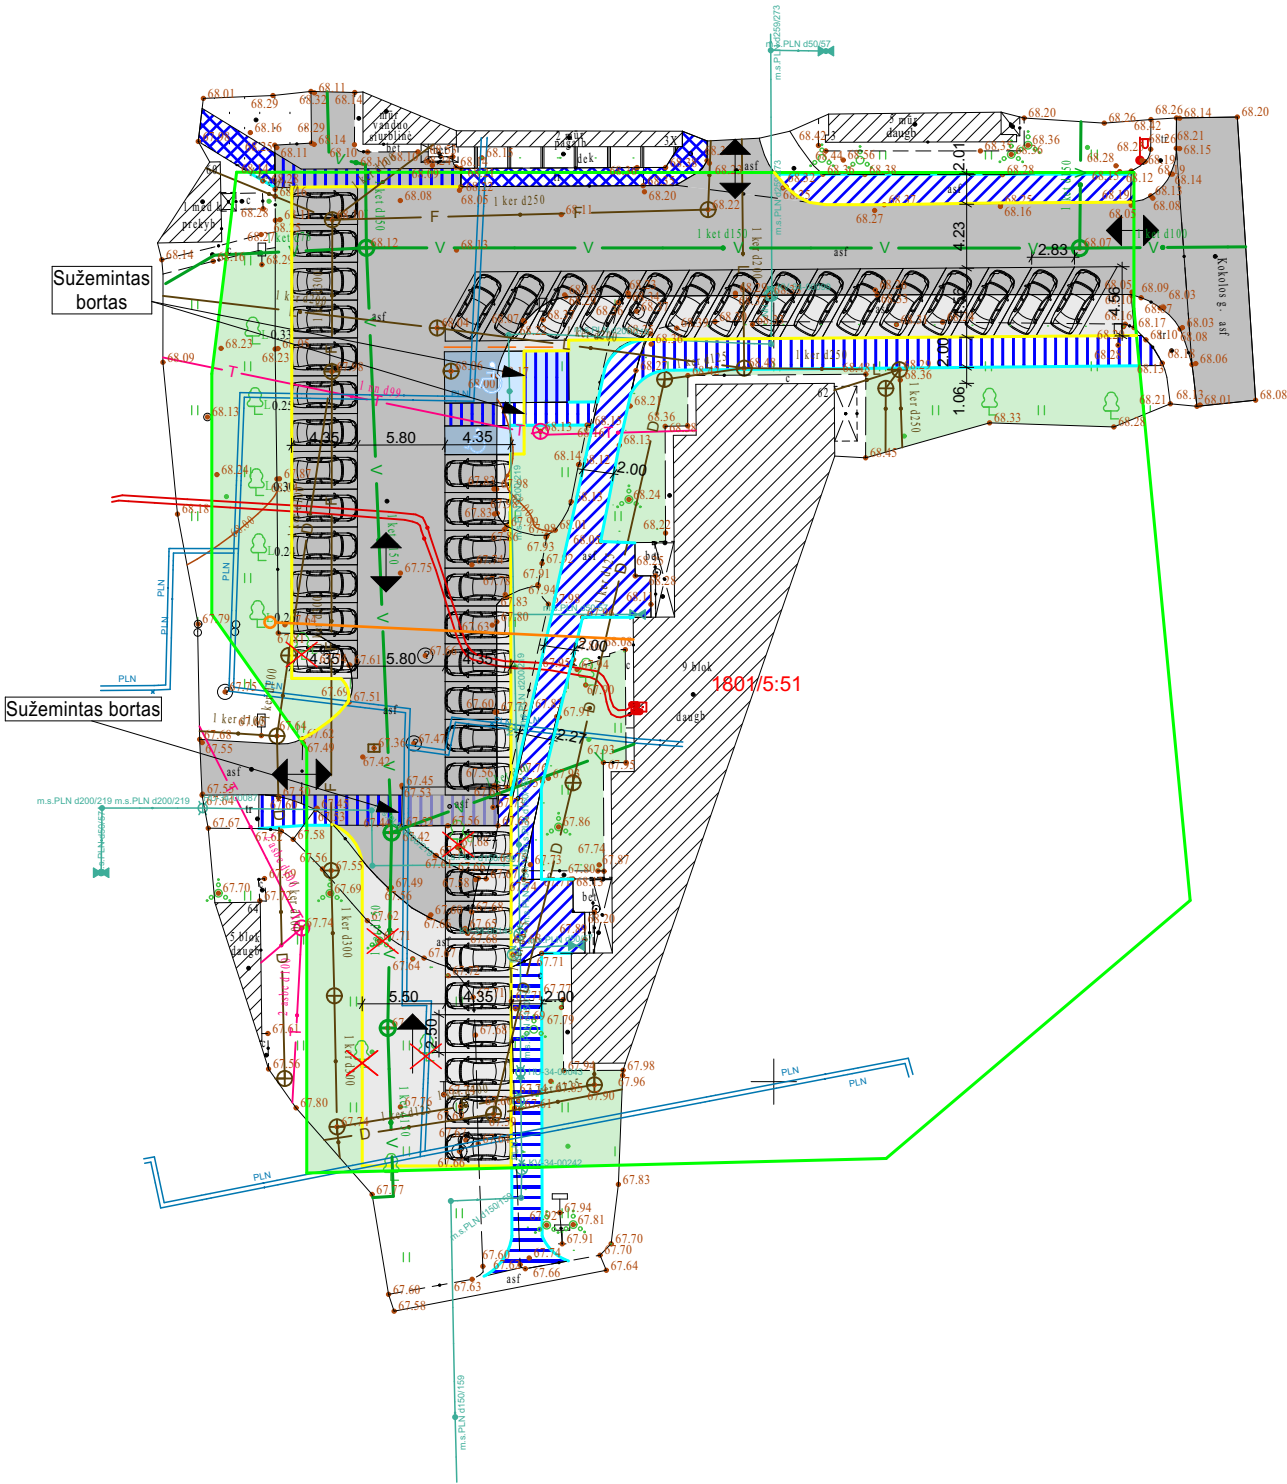

PASTABOS:


- Atstumai ir aukščiai duoti (m)
- Dangų formavimo aukščiai tikslinami vietoje statybos metu
- Po statybos darbų atstatyti pažeistą dangą ir veją
- Visi šuliniai, bei dujotiekio šulinėliai yra išsaugomi
- Pagrindų įrengimo vejoje gylis 0,65m
- Dujų įtaisus apsaugoti nuo užpylimo ir/ar pažeidimo. Dujotiekio įtaisų apsauginių šulinėlių viršus turi būti lygus su dangos paviršiumi

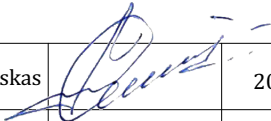0	2024	STATYBOS LEIDIMUI GAUTI						
LAIDA	IŠLEIDIMO DATA	LAIDOS STATUSASIR IŠLEIDIMO PRIEŽASTIS (JEI TAIKOMA)						
Ind. veiklos paž. Nr.	MINDAUGAS VELEPOLSKAS TEL. 8 686 93913				STATINIO PROJEKTO PAVADINIMAS			
051672					Automobilių stovėjimo aikštelės R. Juknevičiaus g. 62, Marijampolėje supaprastintas statybos projektas			
19149	PV	M. Velepolskas		2024	DOKUMENTO PAVADINIMAS SKLYPO PLANAS M 1:500		LAIDA	
							0	
LT	UŽSAKOVAS, STATYTOJAS. DNSB "Ąžuolas-1"				DOKUMENTO ŽYMUO 2415-01-PP-B-2		LAPAS 1	LAPŲ 1


ŽYMĖJIMAS:

- ESAMA ASFALTBETONIO DANGA
- PROJEKTUOJAMA AIKŠTELĖS ASFALTBETONIO DANGA
- NAUJAI RENGIAMAS ŠALIGATVIS ANT ESAMŲ PAGRINDŲ
- NAUJAI RENGIAMAS ŠALIGATVIS
- ESAMAS ŠALIGATVIS
- ESAMAI GYVENAMIEJI NAMAI
- SKLYPO RIBOS
- ĮVAŽIAVIMAS/IŠVAŽIAVIMAS
- ŽMONIŲ SU NEGALIA STOVĖJIMO VIETA (A IR B TIPO)
- PROJEKTUOJAMAS KELIO BORTAS
- PROJEKTUOJAMAS VEJOS BORTAS
- VEJA
- AUTOMOBILIŲ STOVĖJIMO VIETA
- SAUGOMI MEDŽIAI
- KERTAMI MEDŽIAI
- TAKTILINIS VAIKŠČIOJIMO PAVIRŠIUS SU ĮSPĖJAMUOJU INDIKATORIUMI
- VAMZDIS IR ŠULINĖLIS ELEKTROMOBILIO ĮKROVIMUI

Elektromobilių įkrovimo vieta.
Elektromobilių pakrovimo vamzdis d50 ir šulinėlis.

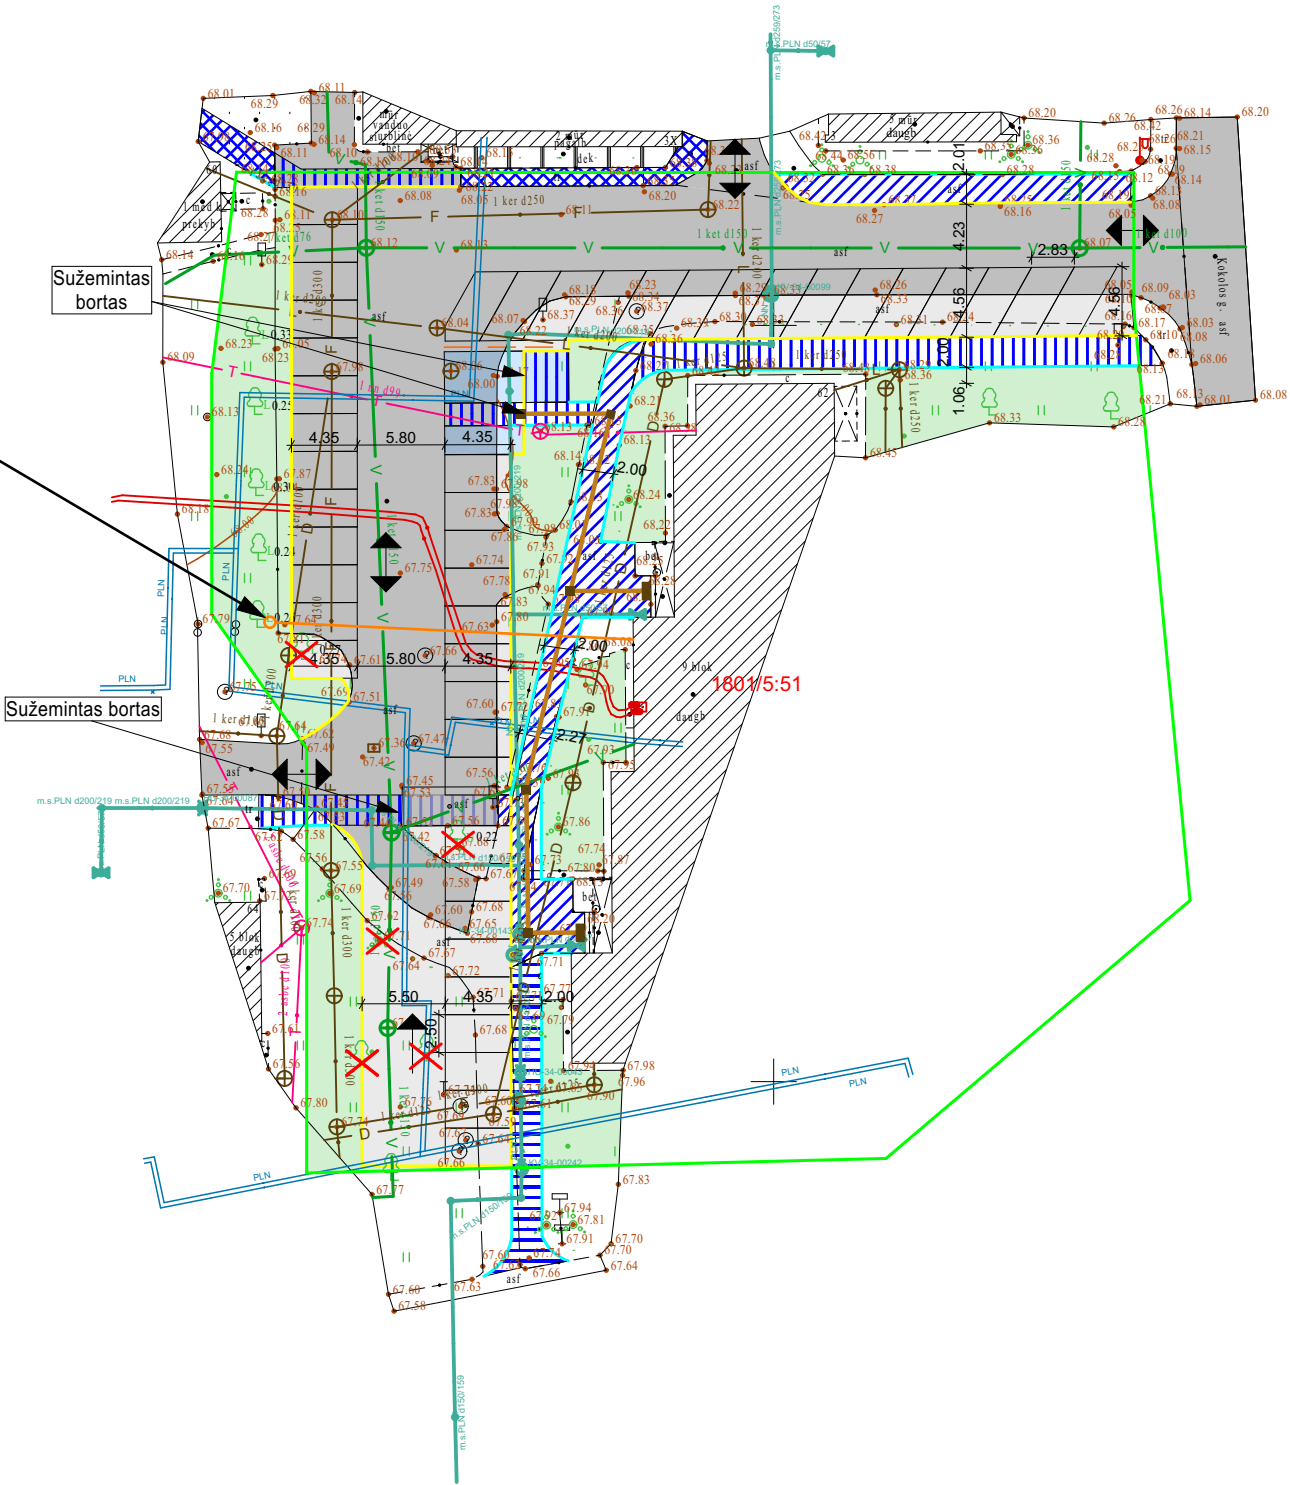

KERTAMŲ MEDŽIŲ SPECIFIKACIJA						
Žymėjimas	Pavadinimas	Ø cm	Grupė	Kiekis	Būklė	Atkuriamoji vertė
L 0,38	Liepa	38	II	1	Patenk.	513
L 0,50	Liepa	50	II	1	Patenk.	675
L 0,25	Liepa	25	II	1	Blogas	112
Kl 0,22	Klevas	22	III	1	Geras	616
					viso:	1916

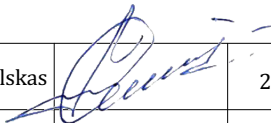0	2024	STATYBOS LEIDIMUI GAUTI						
LAIDA	IŠLEIDIMO DATA	LAIDOS STATUSASIR IŠLEIDIMO PRIEŽASTIS (JEI TAIKOMA)						
Ind. veiklos paž. Nr.	MINDAUGAS VELEPOLSKAS TEL. 8 686 93913				STATINIO PROJEKTO PAVADINIMAS			
051672					Automobilių stovėjimo aikštelės R. Juknevičiaus g. 62, Marijampolėje supaprastintas statybos projektas			
19149	PV	M. Velepolskas		2024	DOKUMENTO PAVADINIMAS SKLYPO SUTVARKYMO PLANAS M 1:500		LAIDA	
							0	
LT	UŽSAKOVAS, STATYTOJAS. DNSB "Ąžuolas-1"				DOKUMENTO ŽYMUO 2415-01-PP-B-4		LAPAS 1	LAPŲ 1