





MINDAUGAS MATAŽINSKAS | ARCHITECT

PROJEKTINIAI PASIŪLYMAI

Pavadinimas:

KITOS PASKIRTIES PASTATO – KOMPRESORINĖS (UNIK. NR. 1896-1021-1108) ESANČIO, STOTIES G. 10A, MARIJAMPOLĖJE, REKONSTRAVIMO Į SANDĖLIAVIMO PASKIRTIES PASTATĄ PROJEKTO PROJEKTINIAI PASIŪLYMAI

Užsakovas (statytojas)	AB „FASA“
Užsakovo adresas	Stoties g. 10A, Marijampolė
Statinys	Sandėliavimo paskirties pastatas
Statybos rūšis	Pastato rekonstravimas
Statybos adresas	Stoties g. 10A, Marijampolė
Projekto dalys:	Projektiniai pasiūlymai

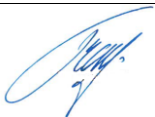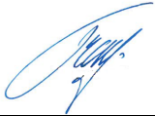Pareigos	Pavardė	Parašas	Data
Užsakovas (statytojas)	AB „FASA“ direktorius A. Pukelis, įgaliotas M. Matažinskas		2020.11
Projekto vadovas	M. Matažinskas		2020.11
Architektas	M. Matažinskas		2020.11
Projektuotojas	M. Matažinskas		2020.11

projekto Nr.

2020-GP-01

Nuolatinio Lietuvos piliečio individualios veiklos vykdymo pažyma Nr. 180989,
J. Basanavičiaus g. 11, Alytus, tel. +370-686-60166, el.p. mindaugas@mkmgroun.lt

Eil Nr.	PROJEKTINIŲ PASIŪLYMŲ DOKUMENTŲ SUDĖTIES ŽINIARAŠTIS	Lapų sk.	Lapo Nr.
Bendras titulinis			
PROJEKTINIAI PASIŪLYMAI			
Titulinis			
1	Žiniaraštis	1	2
VIENO BUTO GYVENAMASIS NAMAS			
2	Aiškinamasis raštas	5	3-7
BRĖŽINIAI		Brėž Eil.Nr.	
3	Sklypo planas	1	8
4	Pirmo aukšto planas	2	9
5	Antro aukšto planas	3	10
6	Fasadai	4	11
7	Pjūviai	5	12
8	Stogo planas	6	13
9	Langų, durų, vartų specifikacija	7	14

BENDRASIS AIŠKINAMASIS RAŠTAS**Privalomųjų PP rengimo dokumentų sąrašas**

1	Projektinių pasiūlymų rengimo užduotis
2	Nuosavybės dokumentų kopija
3	Žemės sklypo plano kopija
4	Topografinės nuotrauka

Pagrindiniai normatyviniai, kiti dokumentai ir duomenys, kuriais vadovaujantis parengtas Projektas

LR Įstatymai	
	LR Statybos įstatymas. Žin., 1996, Nr. 32-788, su vėlesniais pakeitimais
	LR Aplinkos apsaugos įstatymas. Su vėlesniais pakeitimais
	LR Teritorijų planavimo įstatymas. Su vėlesniais pakeitimais
	LR atliekų tvarkymo įstatymas. 2002-07-01, Nr. IX-1004., su vėlesniais pakeitimais
Statybos Techniniai Reglamentai	
STR 1.01.03:2017	Statinių klasifikavimas
STR 1.01.08:2002	Statinio statybos rūšys
STR 1.03.07:2017	Statinių techninės ir naudojimo priežiūros tvarka. Naujų nekilnojamojo turto kadastro objektų formavimo tvarka
STR 1.04.04:2017	Statinio projektavimas, projekto ekspertizė
STR 1.05.01:2017	Statybą leidžiantys dokumentai. Statybos užbaigimas. Statybos sustabdymas. Savavališkos statybos padarinių šalinimas. Statybos pagal neteisėtai išduotą statybą leidžiantį dokumentą padarinių šalinimas
STR 1.06.01:2016	Statybos darbai. Statinio statybos priežiūra
STR 1.12.06:2002	Statinio naudojimo paskirtis ir gyvavimo trukmė
STR 2.01.01(1):2005	ESR "Mechaninis atsparumas ir pastovumas"
STR 2.01.01(2):1999	ESR "Gaisrinė sauga". Su vėlesniais pakeitimais
STR 2.01.01(3):1999	ESR "Higiena, sveikata, aplinkos apsauga". Su vėlesniais pakeitimais
STR 2.01.01(4):2008	ESR "Naudojimo sauga"
STR 2.01.01(5):2008	ESR "Apsauga nuo triukšmo"
STR 2.01.01(6):2008	ESR "Energijos taupymas ir šilumos išsaugojimas"
STR 2.01.02:2016	Pastatų energinio naudingumo projektavimas ir sertifikavimas
STR 2.01.06:2009	Statinių apsauga nuo žaibo. Išorinė statinių apsauga nuo žaibo
STR 2.01.07:2003	Pastatų vidaus ir išorės aplinkos apsauga nuo triukšmo
STR 2.01.10:2007	Išorinės tinkuojamos sudėtinės termoizoliacinės sistemos
STR 2.02.01:2004	Gyvenamieji pastatai
STR 2.02.09:2005	Vienbučiai ir dvibučiai gyvenamieji pastatai
STR 2.05.02:2008	Statinių konstrukcijos. Stogai

KITOS PASKIRTIES PASTATO – KOMPRESORINĖS (UNIK. NR. 1896-1021-1108) ESANČIO, STOTIES G. 10A, MARIJAMPOLĖJE, REKONSTRAVIMO Į SANDĖLIAVIMO PASKIRTIES PASTATĄ PROJEKTINIAI PASIŪLYMAI	2020-GP-01	1	5
--	------------	---	---

STR 2.05.03:2003	Statybinių konstrukcijų projektavimo pagrindai
STR 2.05.04:2003	Poveikiai ir apkrovos
STR 2.05.05:2005	Betoninių ir gelžbetoninių konstrukcijų projektavimas
STR 2.05.07:2005	Medinių konstrukcijų projektavimas
STR 2.05.09:2005	Mūrinių konstrukcijų projektavimas.
STR 2.05.13:2004	Statinių konstrukcijos. Grindys
STR 2.05.20:2006	Langai ir išorės įėjimo durys
Gaisrinės saugos normatyviniai dokumentai, taisyklės ir kt.	
	Gaisrinės saugos pagrindiniai reikalavimai. Su vėlesniais pakeitimais
	Gaisro aptikimo ir signalizavimo sistemos. Projektavimo ir įrengimo taisyklės (Žin., 2012, Nr. 78-4085); su vėlesniais pakeitimais
Darbuotojų saugos ir sveikatos teisės aktai:	
	Lietuvos Respublikos Darbuotojų saugos ir sveikatos įstatymas.
	Vyriausiojo valstybinio darbo inspektoriaus įsakymas „Dėl Darbuotojų saugos ir sveikatos instrukcijų rengimo ir instruktavimo tvarkos patvirtinimo“.
	Vyriausiojo valstybinio darbo inspektoriaus 2000 12 22 įsakymas Nr.346 „Saugos ir sveikatos taisyklės statyboje“ Darboviečių įrengimo statybvietėse nuostatai.
	Darbo įrenginių naudojimo bendrieji nuostatai.
	Darbuotojų aprūpinimo asmeninėmis apsauginėmis priemonėmis nuostatai.
	Saugos ir sveikatos apsaugos ženklų naudojimo nuostatai.

KITOS PASKIRTIES PASTATO – KOMPRESORINĖS (UNIK. NR. 1896-1021-1108) ESANČIO, STOTIES G. 10A, MARIJAMPOLĖJE, REKONSTRAVIMO Į SANDĖLIAVIMO PASKIRTIES PASTATĄ PROJEKTINIAI PASIŪLYMAI	2020-GP-01	2	5
---	------------	---	---

Projekto sprendiniai**Planuojamos veiklos užsakovas:**

AB „FASA“.

Statybos objekto pavadinimas ir adresas:

Kitos paskirties pastato – kompresorinės (unik. Nr. 1896-1021-1108) esančio Stoties g. 10A, Marijampolėje, rekonstravimo į sandėliavimo paskirties pastatą projektavimas (projektiniai pasiūlymai).

Duomenys apie statybos teritoriją:

Žemės sklypas yra adresu Stoties g. 10A, Marijampolės m. Žemės sklypo kadastrinis numeris ir kadastro vietovės pavadinimas 1801/0004:112 Marijampolės m. k. v. Žemės sklypo naudojimo paskirtis – kita, žemės sklypo naudojimo būdas – pramonės ir sandėliavimo teritorijos. Sklypas nuosavybės teise priklauso Lietuvos Respublikai, sudaryta nuomos sutartis su AB „Fasa“.

Žemės sklype yra esamas kitos paskirties pastatas – kompresorinė (unik. Nr. 1896-1021-1108).

Neveikiantys inžineriniai tinklai bus demontuoti. Rekonstruotas pastatas bus prijungtas prie miesto centralizuotų tinklų pagal atitinkamų institucijų išduotas prisijungimo sąlygas arba prie vidinio AB „Fasa“ tinklo.

Pagrindinis įvažiavimas numatomas iš rytų pusės iš Sporto gatvės privažiavimo keliu.

Kietos dangos projektuojamos įvertinant transporto srautus, apkrovas, esamas geologines sąlygas. Tvarkomoje teritorijoje numatoma įrengti naujas pilnos konstrukcijos dangas. Sunkiasvoriam ir lengvajam transportui numatoma betono trinkelų danga. Pėsčiųjų takai ir šaligatviai bus įrenginėjami iš betono trinkelų dangos. Kitose vietose bus įrenginama veja bei darbuotojų poilsio terasos. Automobilių stovėjimo vietų poreikis nustatomas pagal statybos techninio reglamento STR 2.06.04:2014 „Gatvės ir vietinės reikšmės keliai. Bendrieji reikalavimai“ nuostatas:

4.	Administracinės paskirties pastatai	1 vieta 25 m ² pagrindinio ploto
14.	Gamybos ir pramonės paskirties pastatai	1 vieta 100 m ² darbo patalpų ploto
15.	Sandėliavimo paskirties pastatai	1 vieta 200 m ² sandėlių ploto

Automobilių vietų skaičiavimas:

158,80m ²	Administracinės paskirties patalpos	6 vietos
4525m ²	Gamybos paskirties patalpa	45 vietos
6885m ²	Sandėliavimo paskirties pastatai	35 vietos

Viso numatoma 86 lengvųjų automobilių stovėjimo vietų įskaitant ŽN vietas (4 vnt.).

Teritorijos apšvietimas numatomas nuo pastato sienų ir nuo atramų.

Numatomas viso sklypo aptvėrimas segmentine tvora.

Teritorijos viduje gaisriniai automobiliai galia privažiuoti prie pastato trijų pusių. Vakarinėje pastato pusėje yra asfalto danga šalia AB „Fasa“ gamybinio pastato esančio Stoties g. 10.

KITOS PASKIRTIES PASTATO – KOMPRESORINĖS (UNIK. NR. 1896-1021-1108) ESANČIO, STOTIES G. 10A, MARIJAMPOLĖJE, REKONSTRAVIMO Į SANDĖLIAVIMO PASKIRTIES PASTATĄ PROJEKTINIAI PASIŪLYMAI	2020-GP-01	3	5
---	------------	---	---

Taip pat numatoma galimybė patekti žmonėms su negalia, kurie gali laisvai judėti šaligatviu, ir taku nuo lengvųjų automobilių stovėjimo aikštelės iki pastato pagrindinių įėjimų. Stovėjimo aikštelėje ŽN automobilių stovėjimo vietos įrengiamos arčiausiai pastato.

Pagrindiniai techniniai teritorijos rodikliai:

Sklypo plotas – 15251 m².
 Sklypo užstatymas -
 Užstatymo tankumas –
 Užstatymo intensyvumas –

Priklausomųjų želdynų norma:

Eil. Nr.	Žemės sklypo naudojimo būdas	Mažiausias želdynams priskiriamas plotas nuo viso žemės sklypo ploto, %
4.	Pramonės ir sandėliavimo objektų teritorijos	10

Sklypo plotas – 15251 m², minimalus sklypo apželdinimo plotas 1525 m².
 Projektuojamas sklypo apželdinimas – 1800 m², t.y. 11,8%.

Architektūriniai-planiniai sprendimai:

Projektuojama kitos paskirties pastato – kompresorinės rekonstrukcija į sandėliavimo paskirties pastatą. Pastatas projektuojamas visame sklype su galimybe privažiuoti sunkiasvoriam transportui, taip pat numatoma aikštelė lengvajam transportui, apsaugos postas. Pastato architektūrinis sprendimas – nuosaikus, nesudėtingos stačiakampio formos, atitinkantis pastato paskirtį. Pastatas numatomas tamsiai pilkos spalvos (RAL 7016) su CORTEN detalėmis. Visas pastato apdaila – daugiasluoksniu sienų panelių, montuojamų vertikaliai. Langai tos pačios spalvos su tonuotu stiklu į pietų pusę, taip pat projektuojamos nuo saulės apsaugančios žaliuzės.

Ant fasado bus numatytas firminės spalvos logo su apšvietimu.

Ties 1 ir 21 ašimis pastato kampuose numatomos keturi pagrindiniai įėjimai ir keturios laiptinės į antrus aukštus kuri numatyti tarp A ir R ašių ties 1 ir 3 bei 19 ir 21 ašimis, likusi pastato dalis vieno aukšto. Pirmame aukšte numatomos sandėliavimo ir gaminių surinkimo patalpos. Administracinės patalpos su ekspozicijų sale yra antrame aukšte, į kurias patenkama laiptine iš vakarinės pusės ties 21 ašimi. Į darbuotojų buitines, poilsio ir pagalbines patalpas patenkama iš rytinės pastato pusės esančia laiptine ties 21 ašimi. Iš Pietinės ir šiaurinės pusės numatomos sunkiasvorio transporto krovos rampos.

Pastatų konstrukcijos

Pagrindinės pastato konstrukcijos – gelžbetonio kolonos, metalinės santvaros, denginys – profiluotas paklotas.

Stogas – sutapdintas, danga ruloninė. Lietaus surinkimas – vidinis, sifoninis.

Grindys – glaistyto betono. Danga pagal patalpų paskirtį.

Cokolis – monolitinė gelžbetonio randsija, apšiltinta iš vidaus.

KITOS PASKIRTIES PASTATO – KOMPRESORINĖS (UNIK. NR. 1896-1021-1108) ESANČIO, STOTIES G. 10A, MARIJAMPOLĖJE, REKONSTRAVIMO Į SANDĖLIAVIMO PASKIRTIES PASTATĄ PROJEKTINIAI PASIŪLYMAI	2020-GP-01	4	5
---	------------	---	---

Vidaus pertvaros – gipsokartonio, daugiasluoksnių sienų panelių, blokelių mūro.
Apdaila pagal patalpų paskirtį.

Durys – lauko ir vidaus plieninės, dažytos milteliniu būdu.

Vartai – plieniniai, dažyti milteliniu būdu.

Langai – aliuminio rėmų su stiklo paketais.

Stoglangiai ir dūmų šalinimo liukai – baltos spalvos.


Vidaus apdaila – pagal patalpų paskirtį.




Paruošė

Mindaugas Matažinskas

KITOS PASKIRTIES PASTATO – KOMPRESORINĖS (UNIK. NR. 1896-1021-1108) ESANČIO, STOTIES G. 10A, MARIJAMPOLĖJE, REKONSTRAVIMO Į SANDĖLIAVIMO PASKIRTIES PASTATĄ PROJEKTINIAI PASIŪLYMAI	2020-GP-01	5	5
---	------------	---	---

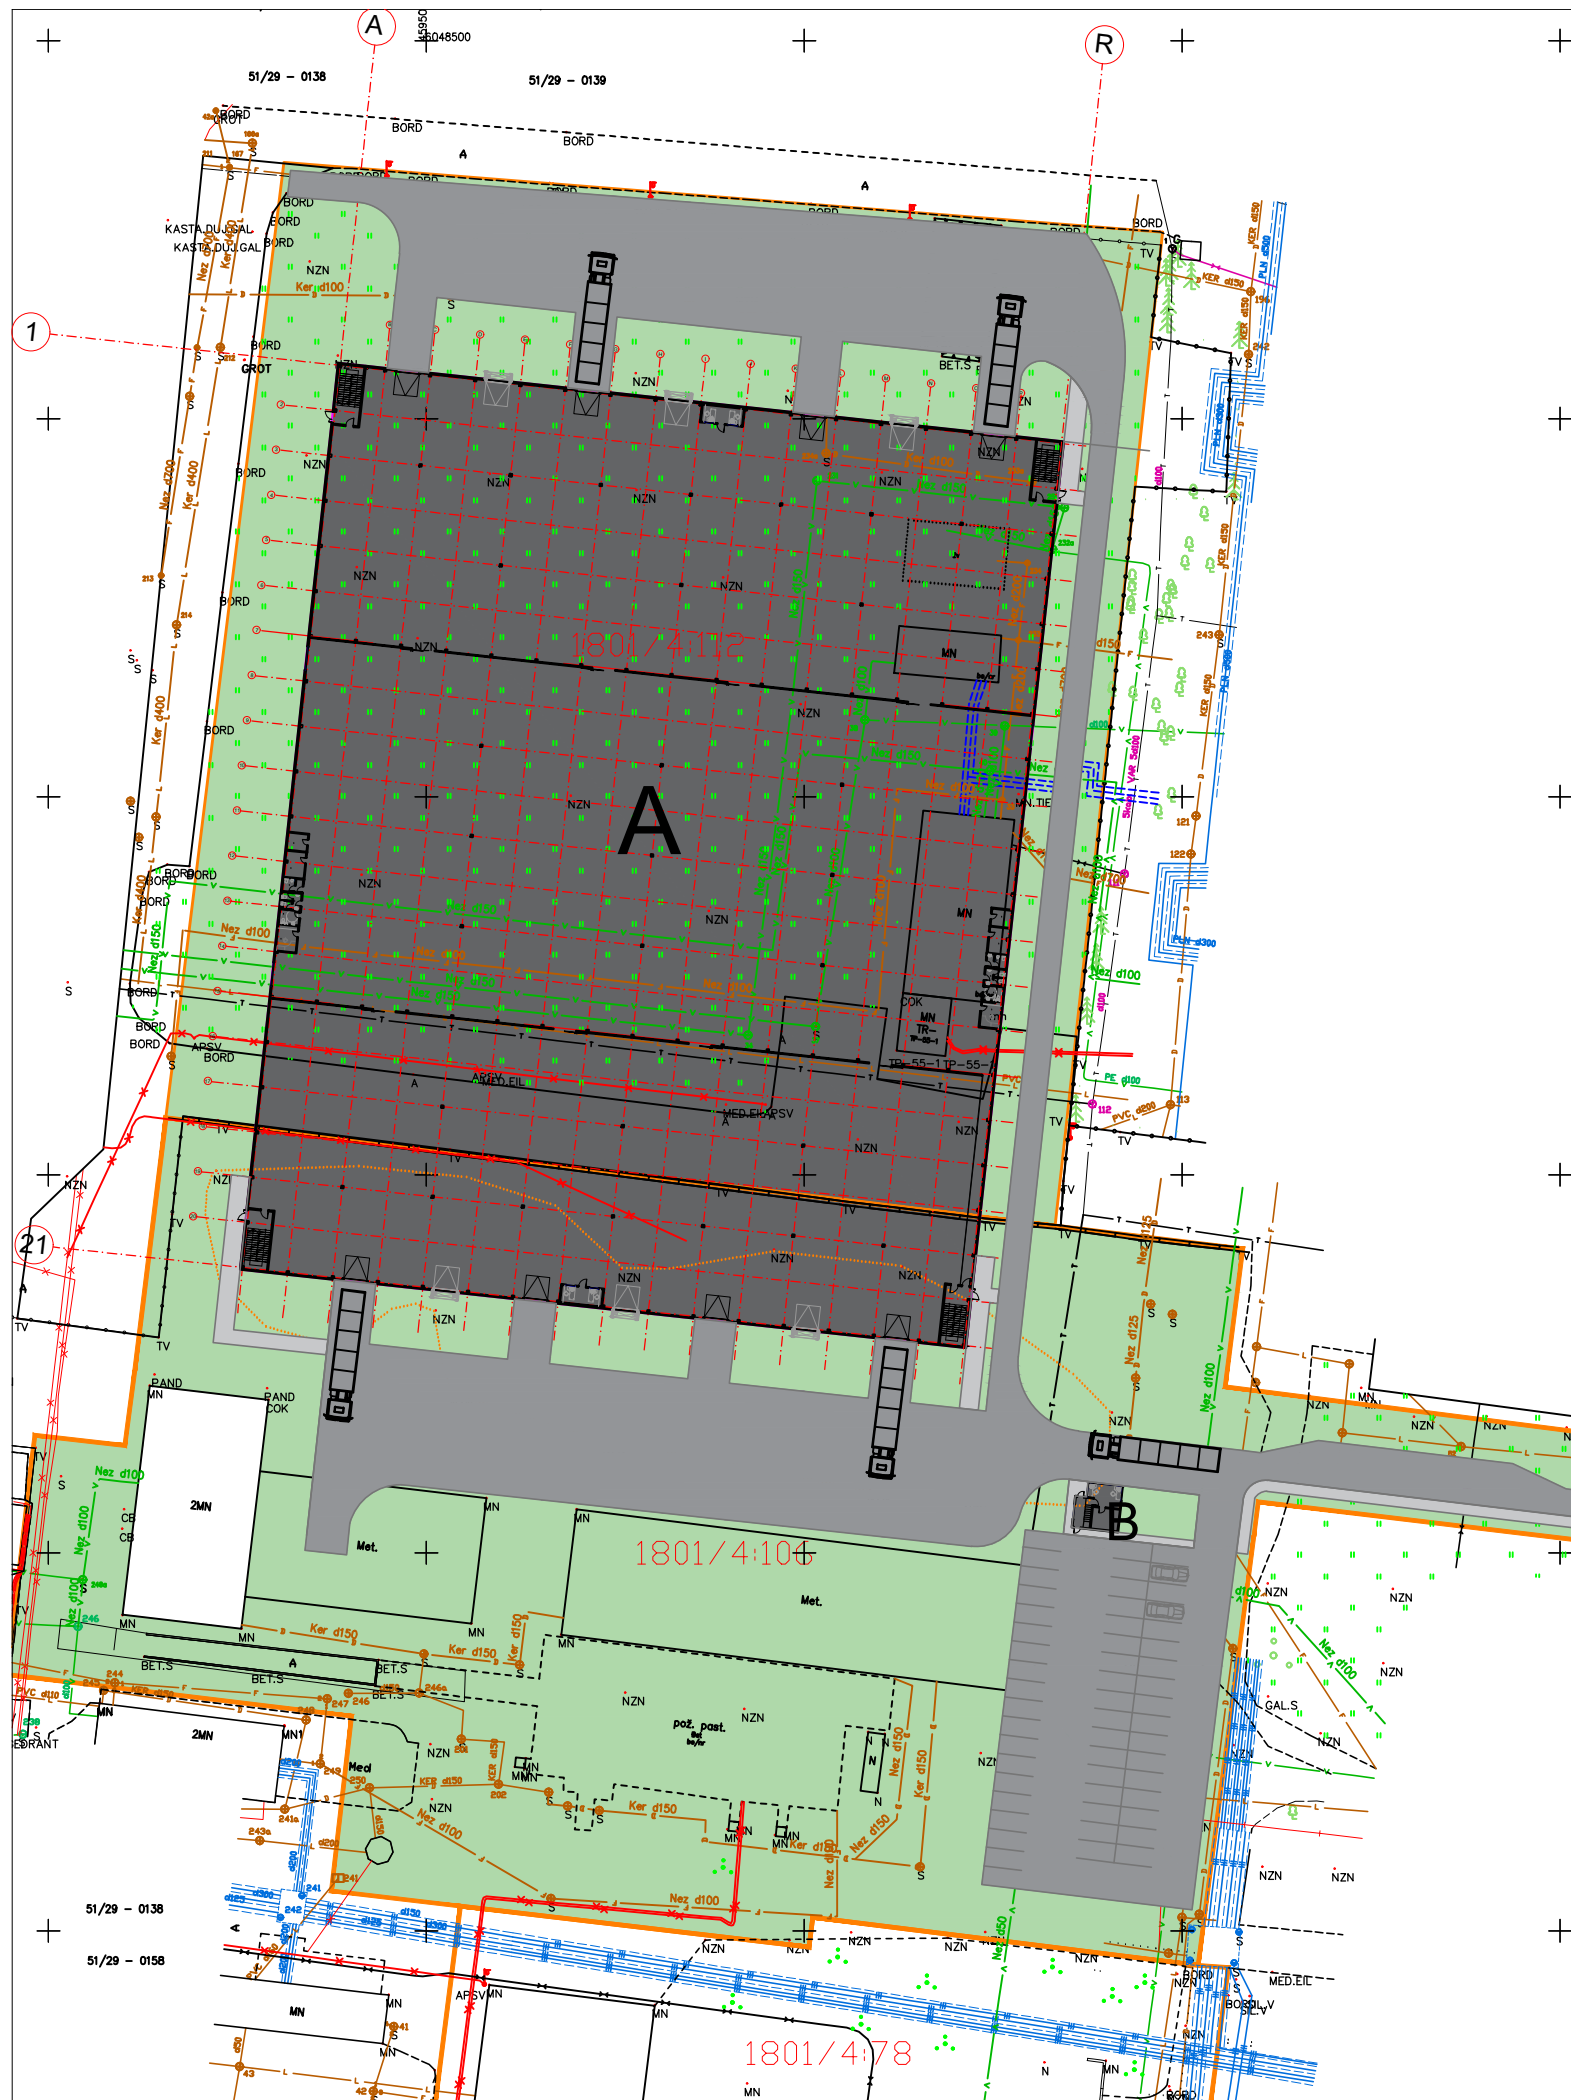

SITUACIJOS SCHEMA:

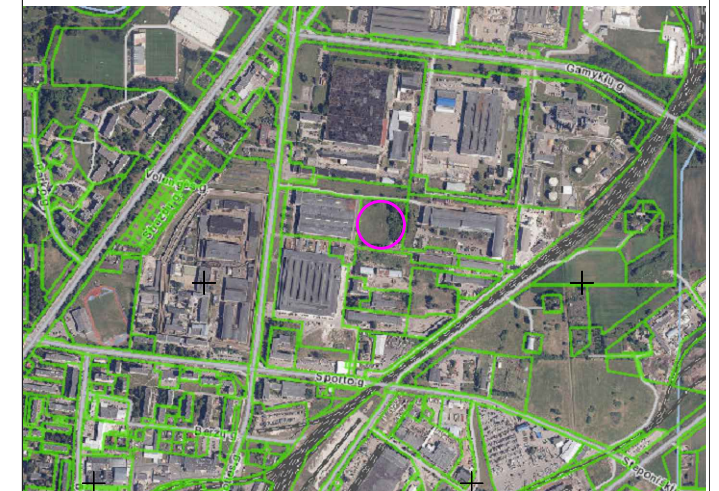


PAAIKŠKINIMAI:


	Sklypo riba
A	Rekonstruojamas kitos paskirties pastatas
B	Sarbų posto pastatas
↔	Planuojama įvažą
▽	Įėjimai į pastatą
	Betono trinkelų danga (6500 m ²)
	Betono trinkelų danga pėstiesiems (510 m ²)
	Veja
	Tvora (410 m)
MN	Rekonstruojamas pastatas

Nuolatinio Lietuvos piliečio individualios veiklos vykdymo pažyma Nr. 180989 J. Basanavičius g. 11Alytus Tel. +370-686-60166, el.p. mindaugas@mkmgroupl.lt			
Atestato	A 1668	Projekto vadovas M. Matažinskas	2020 11
	A 1668	Projektuotojas M. Matažinskas	2020 11
	A 1668	Architektas M. Matažinskas	2020 11
PP	Užsakovas: AB "FASA"		

Objektas: KITOS PASKIRTIES PASTATO - KOMPRESORINĖS (UNIK. NR. 1896-1021-1108) ESANČIO, STOTIES G. 10A, MARIJAMPOLĖJE, REKONSTRAVIMO Į SANDĖLIAVIMO PASKIRTIES PASTATĄ PROJEKTO PROJEKTINIAI PASIŪLYMAI		
Brėžinys:		Laida
SKLYPO PLANAS M 1:1000		
Žymuo:	Lapas	Lapų
	1	10

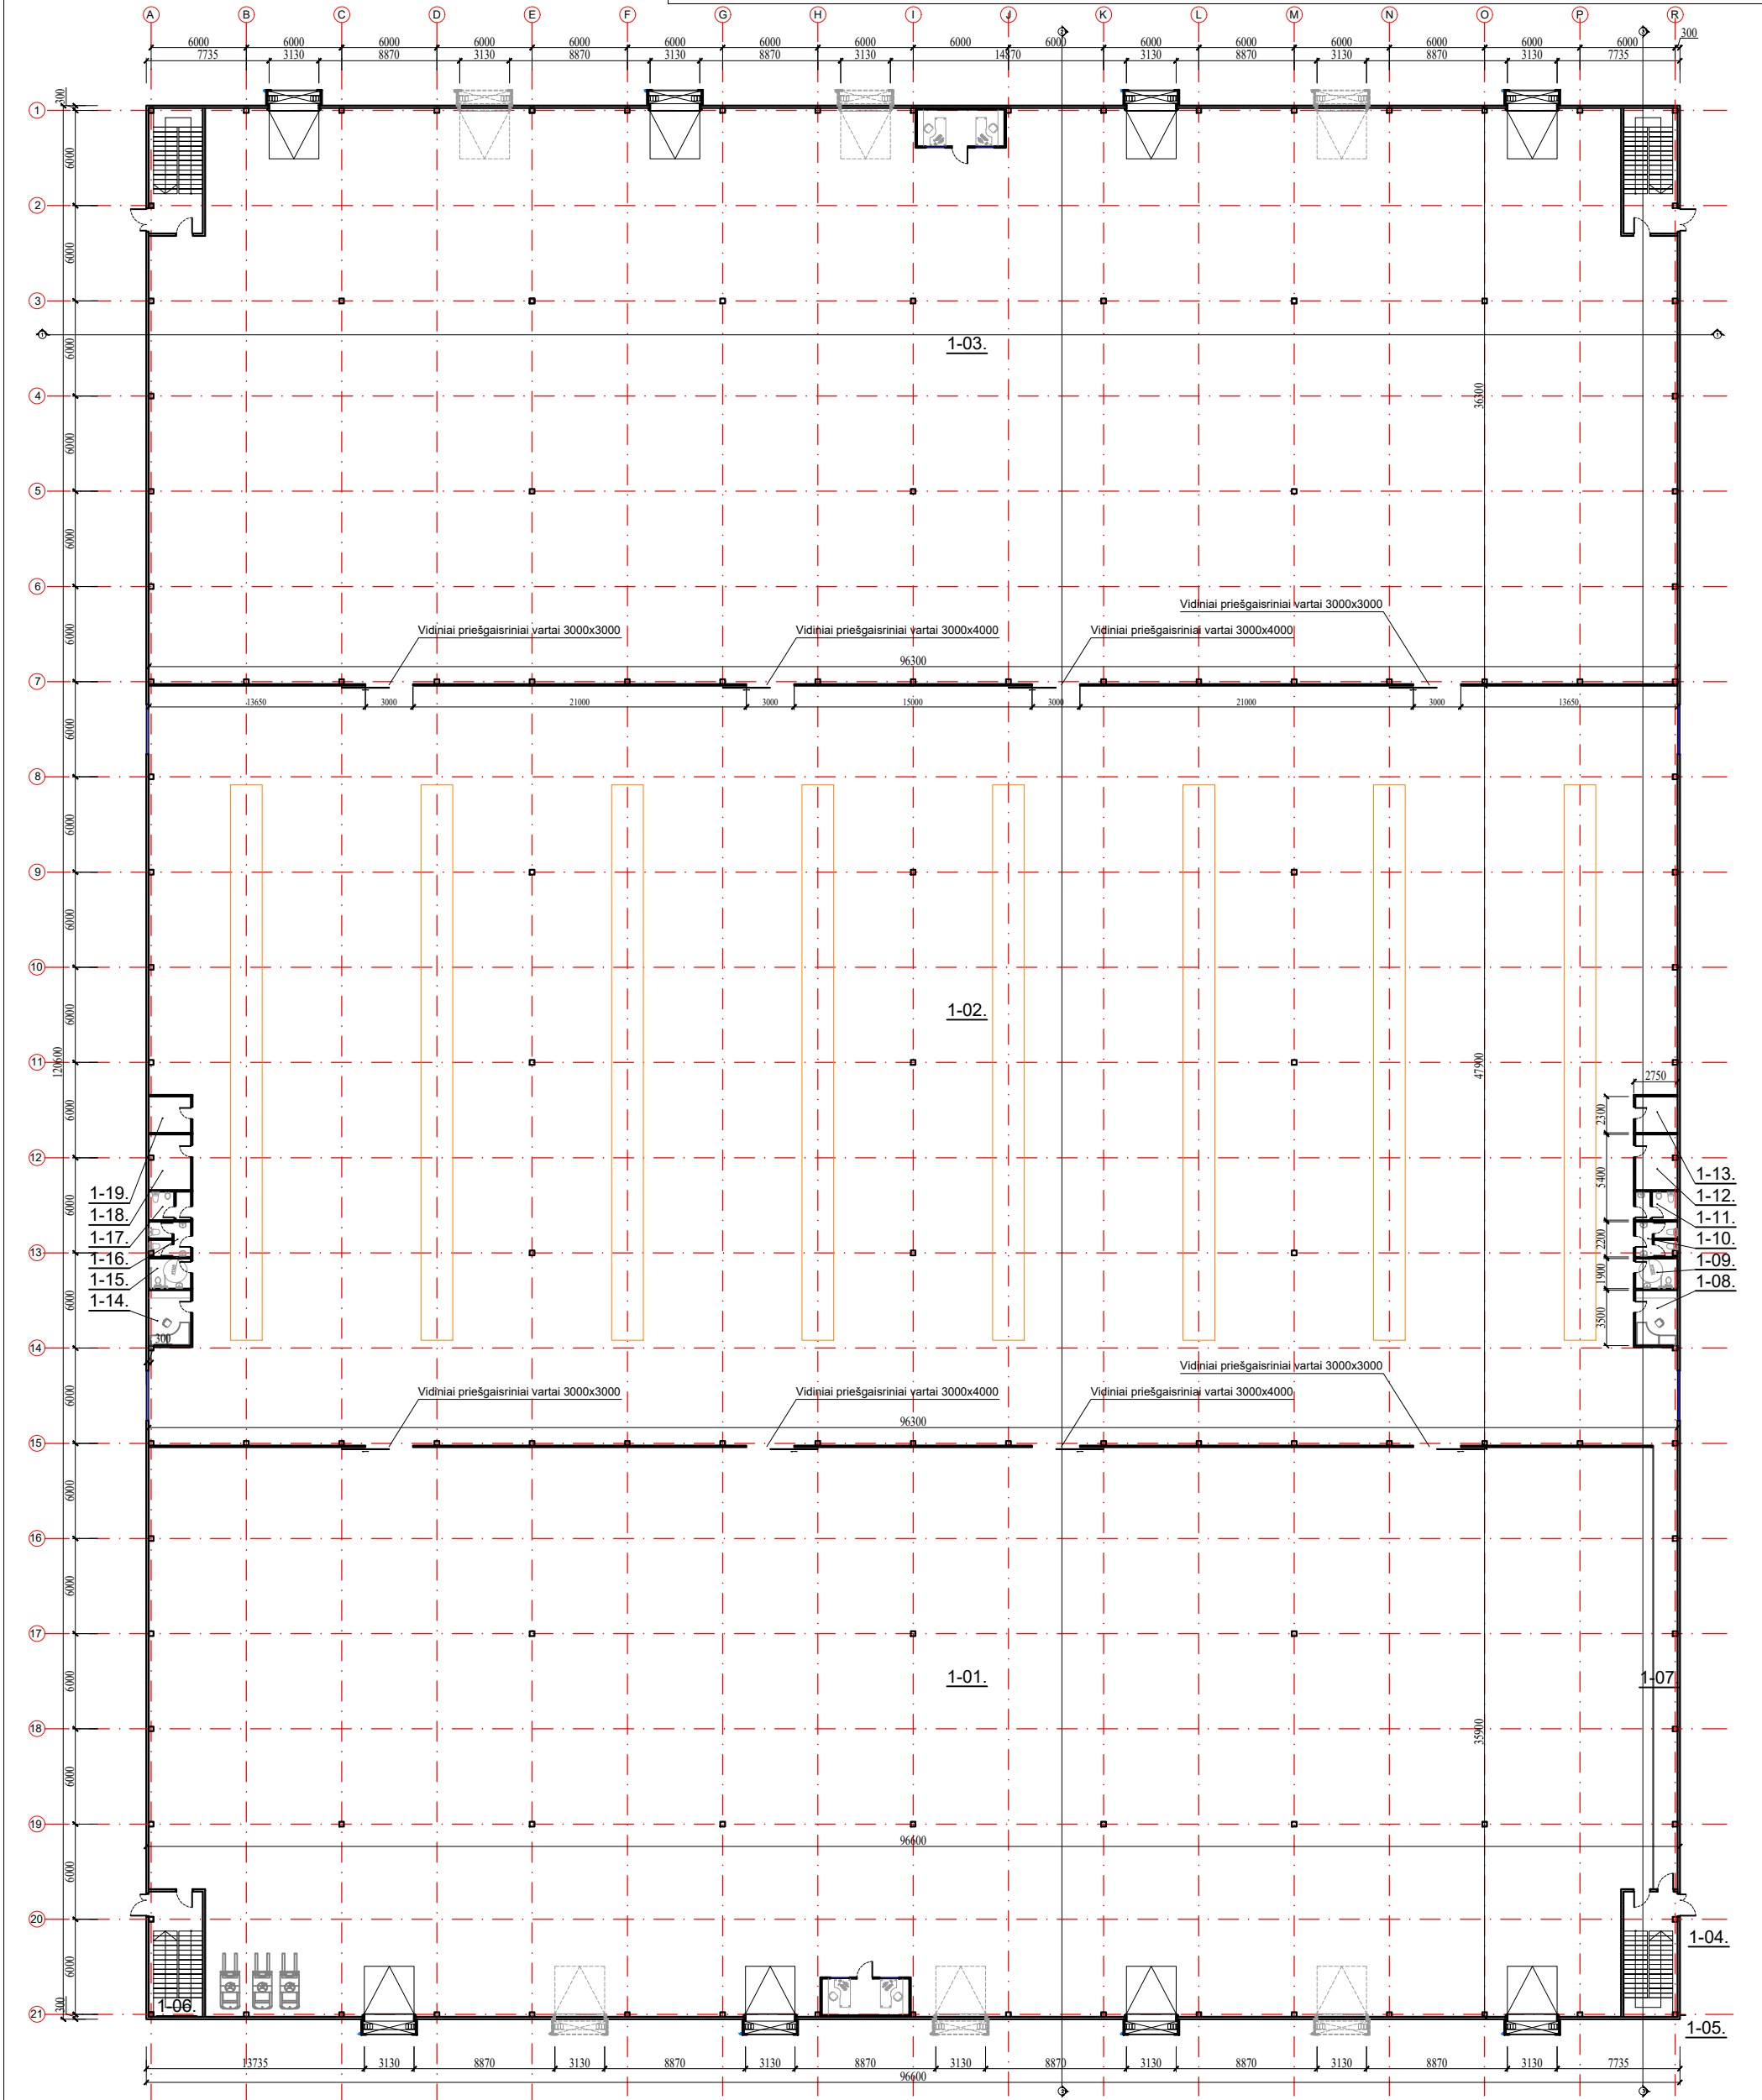

PIRMO AUKŠTO PATALPŲ EKSPLIKACIJA:		Viso: 11598,66 m ²		Nuolatinio Lietuvos piliečio individualios veiklos vykdymo pažyma Nr. 1809989		Objektas:	
1-01. Sandėliavimo paskirties patalpa 3395,00 m ²		Pagrindinis plotas 6885,00 m ²		J. Basanavičiaus g. 11Alytus		KITOS PASKIRTIES PASTATO - KOMPRESORINĖS (UNIK. NR. 1896-1021-1108)	
1-02. Surinkimo patalpa 4525,00 m ²				Tel. +370-686-60166, el.p. mindaugas@mkmgroun.lt		ESANČIO, STOTIES G. 10A, MARIJAMPOLĖJE, REKONSTRVIMO Į	
1-03. Sandėliavimo paskirties patalpa 3490,00 m ²						SANDĖLIAVIMO PASKIRTIES PASTATĄ PROJEKTO PROJEKTINIAI PASIŪLYMAI	
1-04. Laiptinė 17,80 m ²		SUTARTINIS ŽYMĖJIMAS:		Atestato		Brėžinys:	
1-05. Apsaugos postas 13,00 m ²		 Projektuojamos daugiastuoksnės plokštės		A 1668 Projektu vadovas M. Matažinskas 2020 11		PIRMO AUKŠTO PLANAS	
1-06. Laiptinė 24,30 m ²		 Blokelių mūras		A 1668 Projektuotojas M. Matažinskas 2020 11		M 1:400	
1-07. Koridorius 54,00 m ²		 Projektuojami vartai		A 1668 Architektas M. Matažinskas 2020 11		Žymuo:	
1-08. Kabinetas 9,28 m ²		 Perspektyviniai vartai		PP AB "FASA"		2020-GP-01-PP-02	
1-09. Neigaliųjų WC 5,00 m ²						Lapas	
1-10. Moterų WC 5,65 m ²						Lapų	
1-11. Vyrų WC 4,65 m ²						2	
1-12. Pagalbinė patalpa 9,20 m ²						10	
1-13. Techninė patalpa 6,00 m ²							
1-14. Kabinetas 9,28 m ²							
1-15. Neigaliųjų WC 5,00 m ²							
1-16. Moterų WC 5,65 m ²							
1-17. Vyrų WC 4,65 m ²							
1-18. Pagalbinė patalpa 9,20 m ²							
1-19. Techninė patalpa 6,00 m ²							

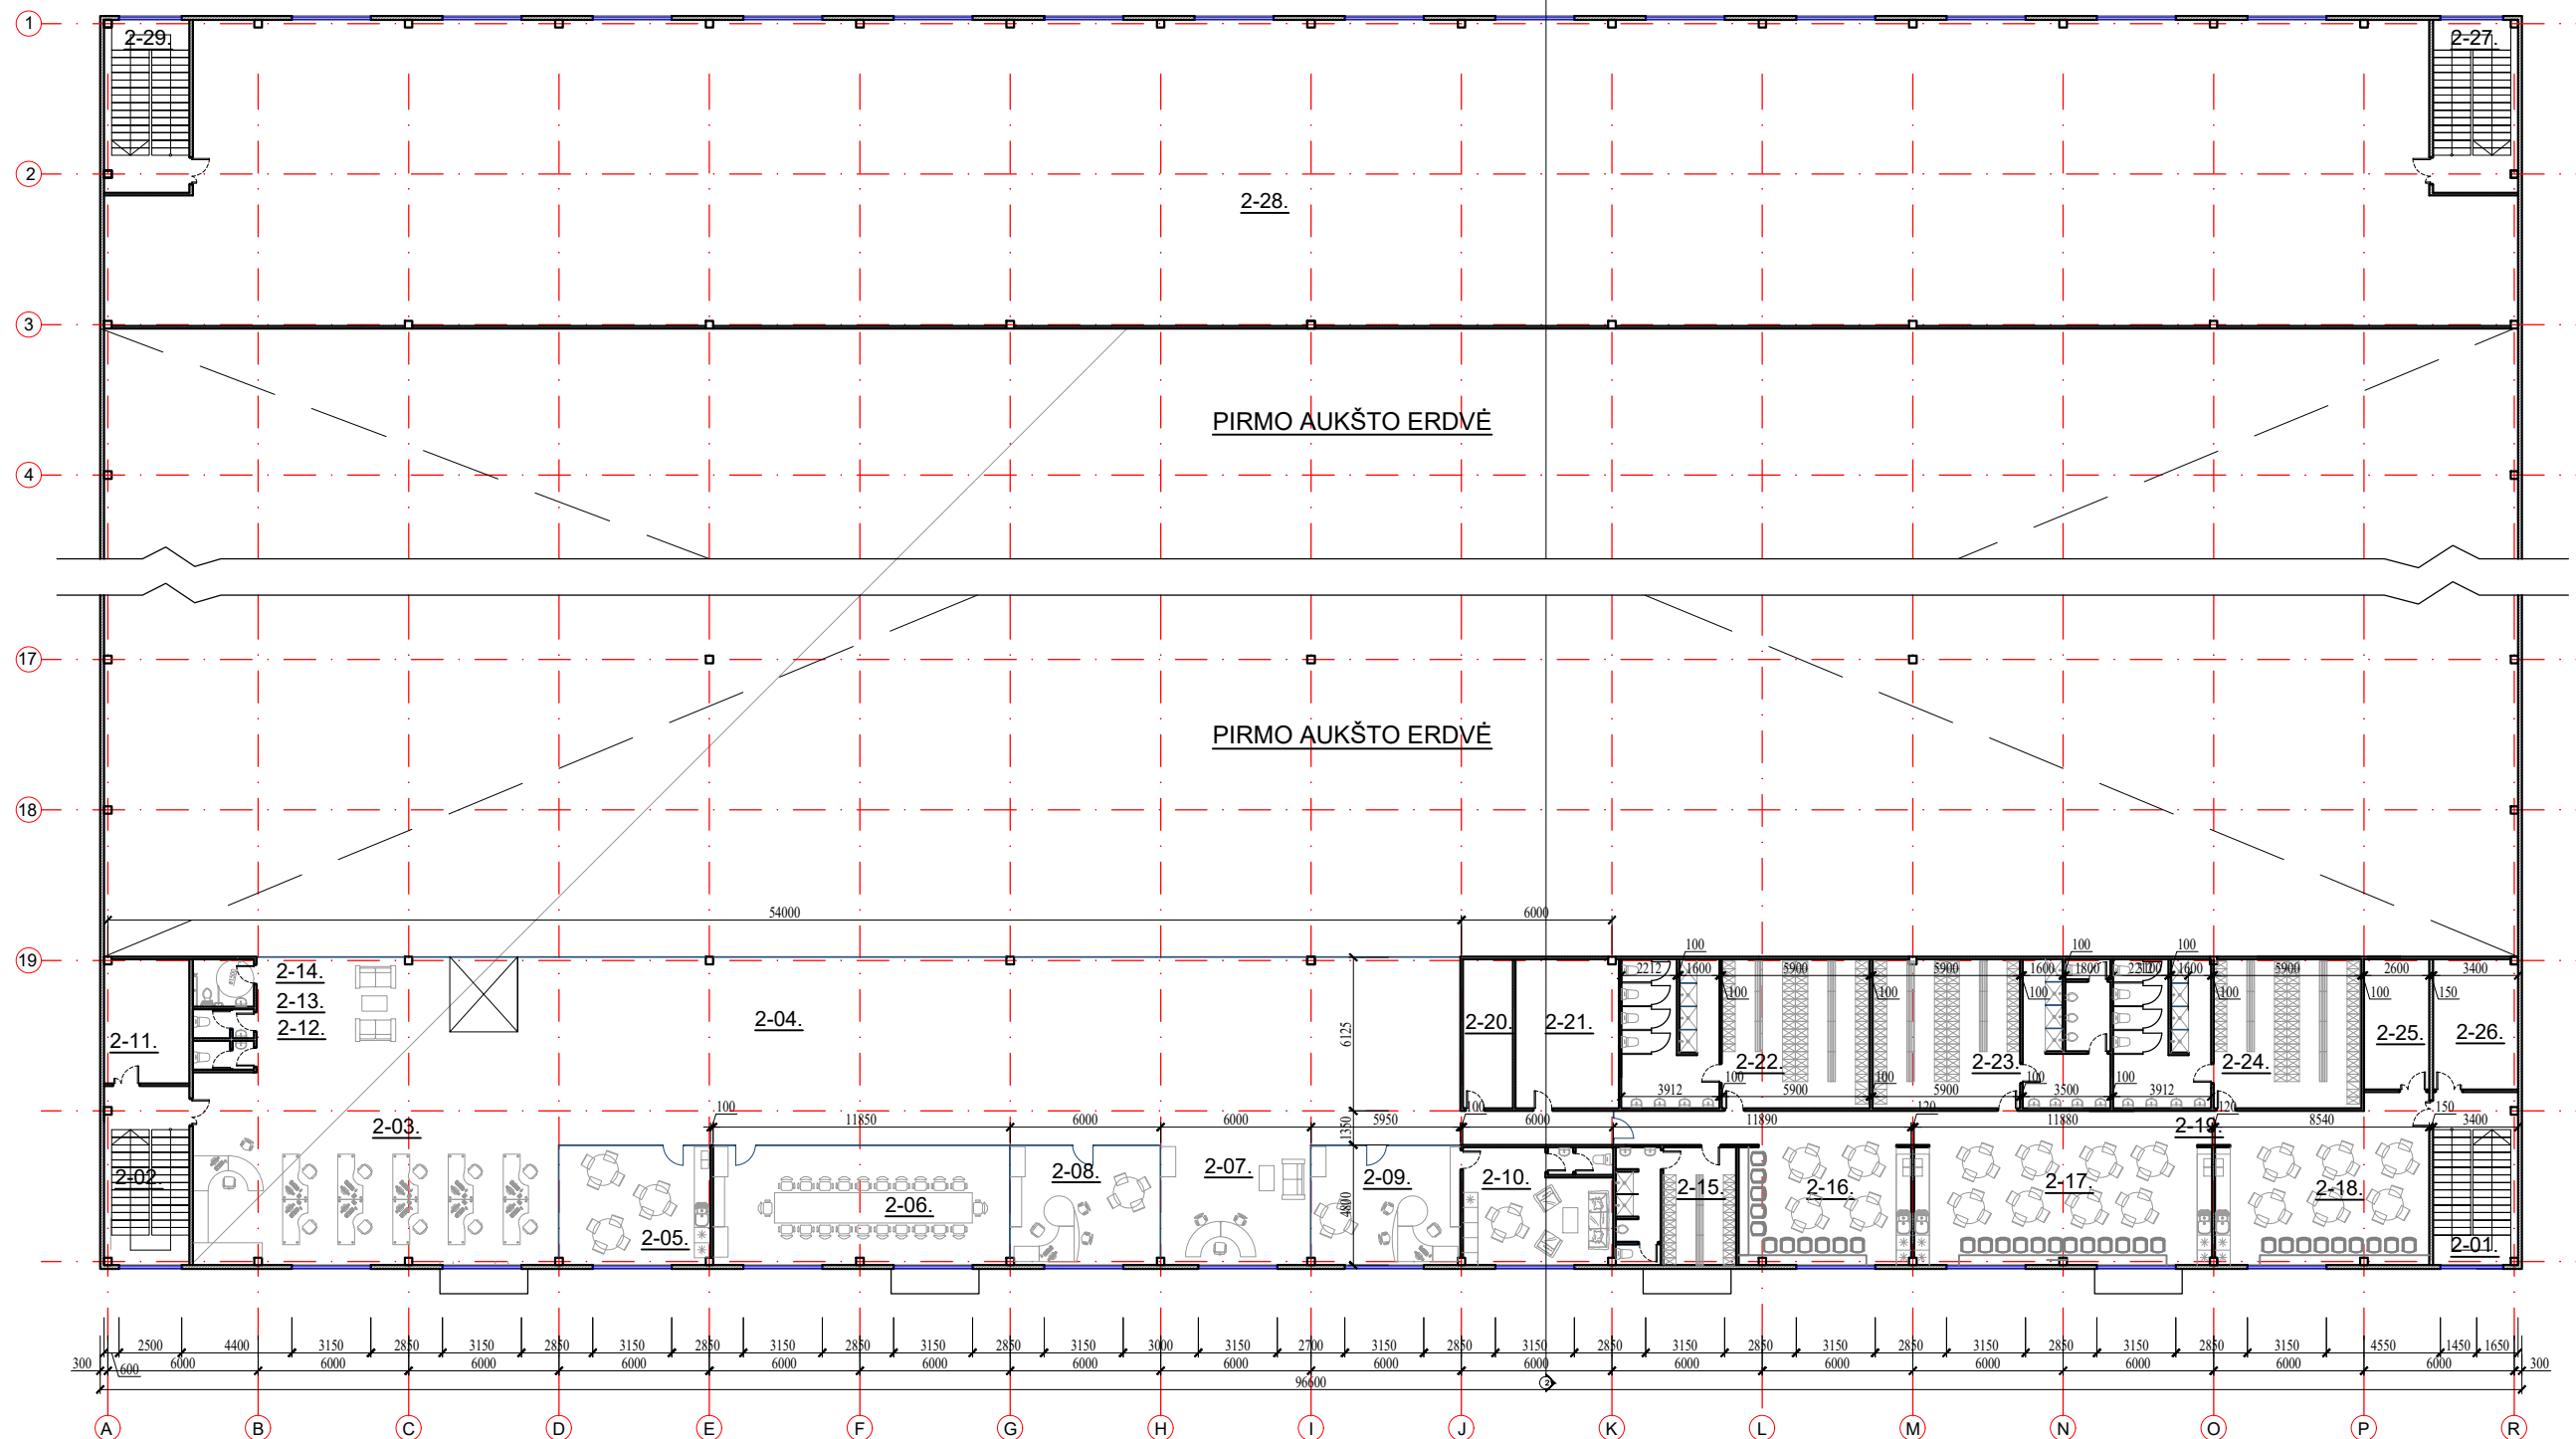

ANTRO AUKŠTO PATALPŲ EKSPLIKACIJA:





2-01. Laiptinė	6,00 m²	2-19. Meistrų rūbinė su dušais ir WC	28,00 m²
2-02. Foje	17,40 m²	2-20. Moterų rūbinė su dušais ir WC	55,60 m²
2-03. Administracijos darbo erdvė	73,40 m²	2-21. Vyrų rūbinė su dušais ir WC	53,50 m²
2-04. Ekspozicijos salė	400,00 m²	2-22. Moterų rūbinė su dušais ir WC	55,60 m²
2-05. Polio patalpa	28,80 m²	2-23. Techninė patalpa	15,25 m²
2-06. Pasitarimų kabinetas	56,00 m²	2-24. Vyrų WC	1,60 m²
2-07. Administratorės kabinetas	28,60 m²	2-25. Moterų WC	1,60 m²
2-08. Kabinetas	28,45 m²	2-26. Laiptinė	6,00 m²
2-09. Kabinetas	28,35 m²		
2-10. Polio kambarys su WC	27,25 m²		
2-11. Valytojos patalpa	23,65 m²		
2-12. Neigaliųjų WC	4,60 m²		
2-13. Vyrų WC	2,75 m²		
2-14. Moterų WC	2,75 m²		
2-15. Polio patalpa	57,00 m²		
2-16. Polio patalpa	57,00 m²		
2-17. Polio patalpa	57,00 m²		
2-18. Koridorius	57,00 m²		

Viso: 1173,15 m²

SUTARTINIS ŽYMĖJIMAS:

- Projektuojamos daugiasluksnės plokštės
- Projektuojami langai
- Projektuojamos berėmio stiklo pertvaros

Nuolatinio Lietuvos piliečio individualios veiklos vykdymo pažyma Nr. 180989 J. Basanavičius g. 11Alytus Tel. +370-686-60166, el.p. mindaugas@mkmggroup.lt		Objektas: KITOS PASKIRTIES PASTATO - KOMPRESORINĖS (UNIK. NR. 1896-1021-1108) ESANČIO, STOTIES G. 10A, MARIJAMPOLĖJE, REKONSTRAVIMO Į SANDĖLIAVIMO PASKIRTIES PASTATĄ PROJEKTO PROJEKIGINIAI PASIŪLYMAI	
Atestato		Brėžinys:	Laida
A 1668	Projekto vadovas	M. Matažinskas	
A 1668	Projektuotojas	M. Matažinskas	
A 1668	Architektas	M. Matažinskas	
PP	Užsakovas:	AB "FASA"	
	Žymuo:	2020-GP-01-PP-03	
	Lapas	3	Lapų 10

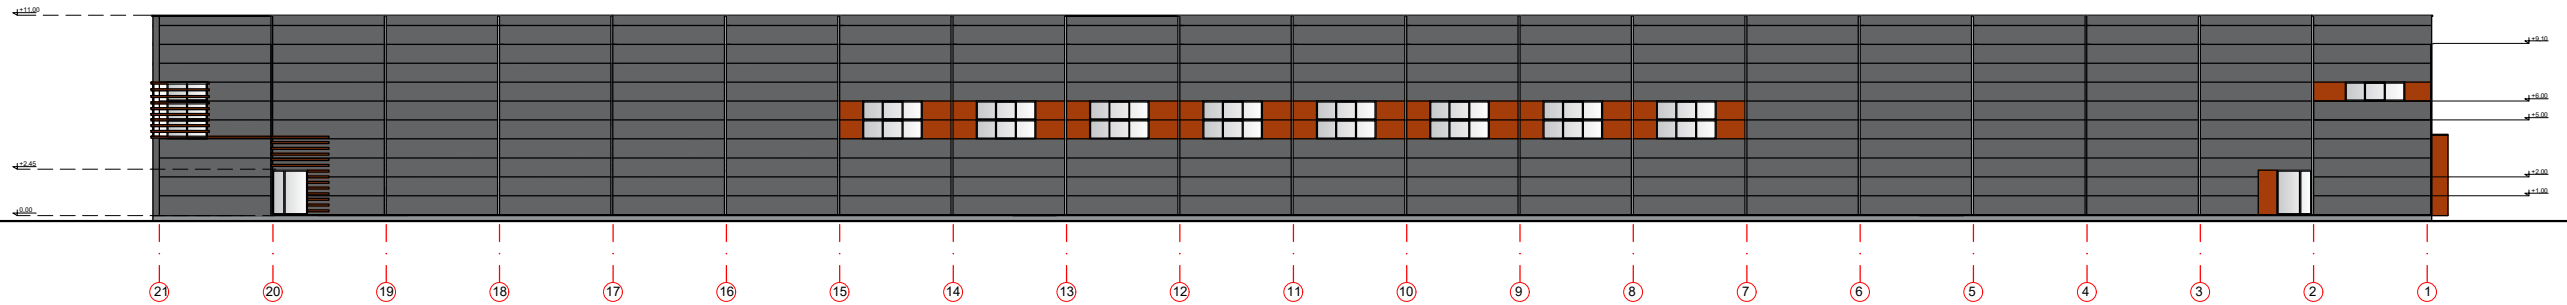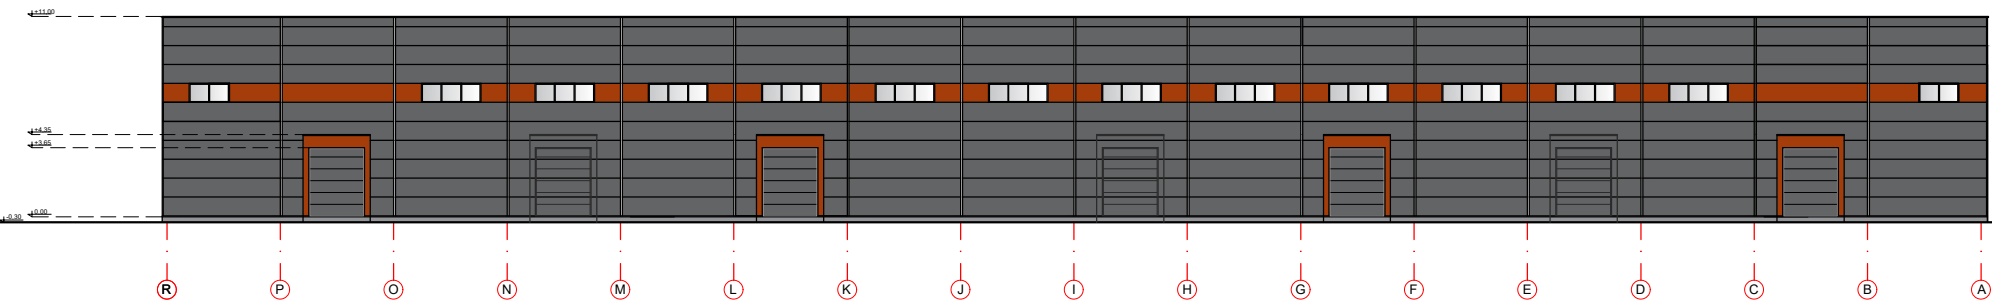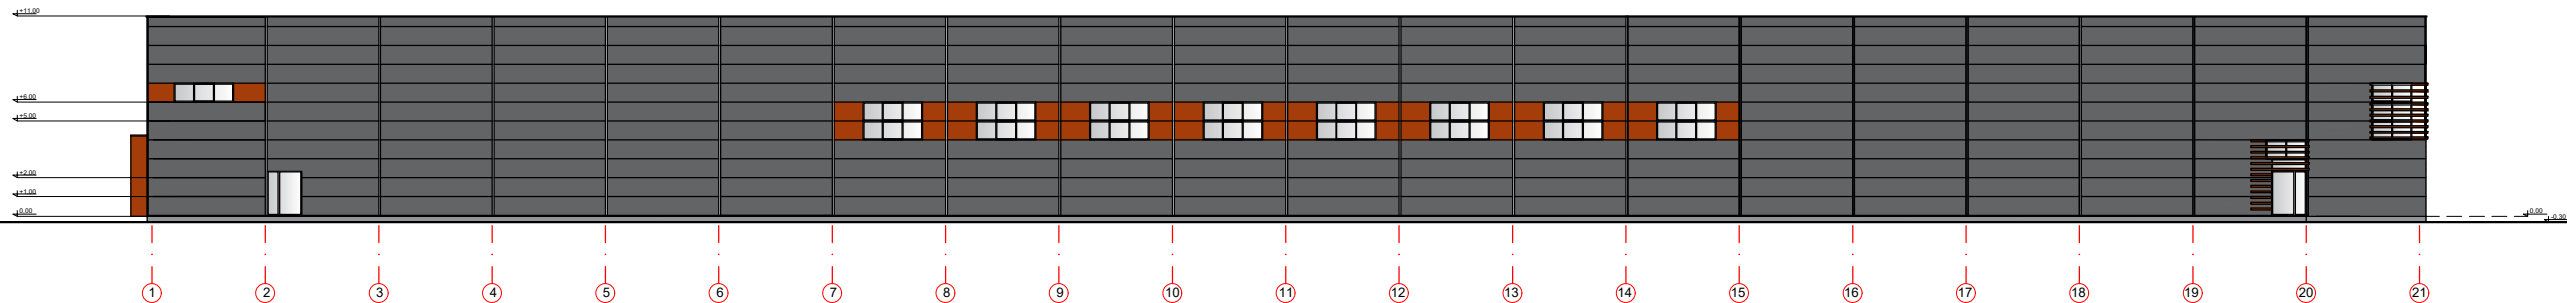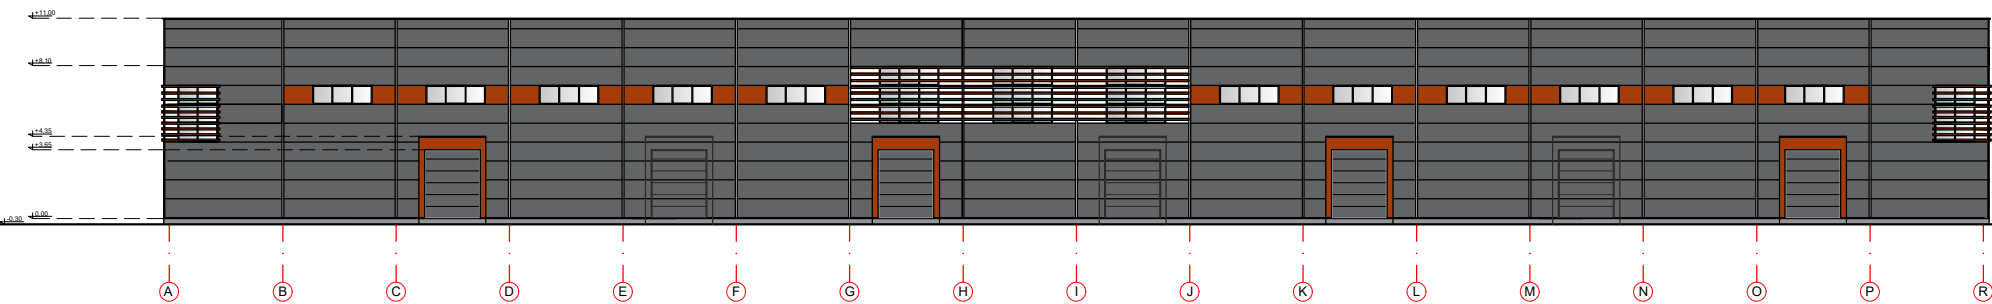


SUTARTINIS ŽYMĖJIMAS:

- Projektuojamos daugiabuoksnės plokštės 3930 m²
- Projektuojami vartai 8 vnt.
- Perspektyviniai vartai 6 vnt.


Atestato		Nuolatinio Lietuvos piliečio individualios veiklos vykdymo pažyma Nr. 180989 J. Basanavičius g. 11Alytus Tel. +370-686-60166, el.p. mindaugas@mkmgroup.lt			Objektas: KITOS PASKIRTIES PASTATO - KOMPRESORINĖS (UNIK. NR. 1896-1021-1108) ESANČIO, STOTIES G. 10A, MARIJAMPOLĖJE, REKONSTRAVIMO Į SANDĖLIAVIMO PASKIRTIES PASTATĄ PROJEKTO PROJEKTINIAI PASIŪLYMAI				
		A 1668	Projekto vadovas	M. Matažinskas		2020 11	Brėžinys: FASADAI	M 1:400	Laida
+A 1668	Projektuotojas	M. Matažinskas	+ 	2020 11					
A 1668	Architektas	M. Matažinskas		2020 11					
PP	Užsakovas: AB "FASA"				Žymuo: 2020-GP-01-PP-04			Lapas	Lapų
								4	10




PJŪVIS 1-1

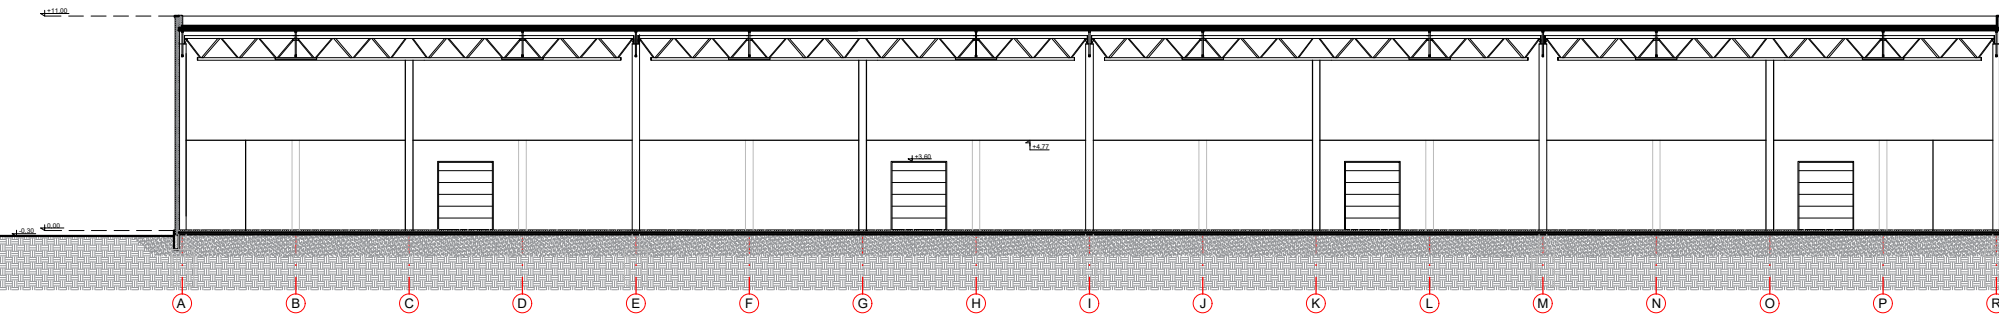

PJŪVIS 2-2

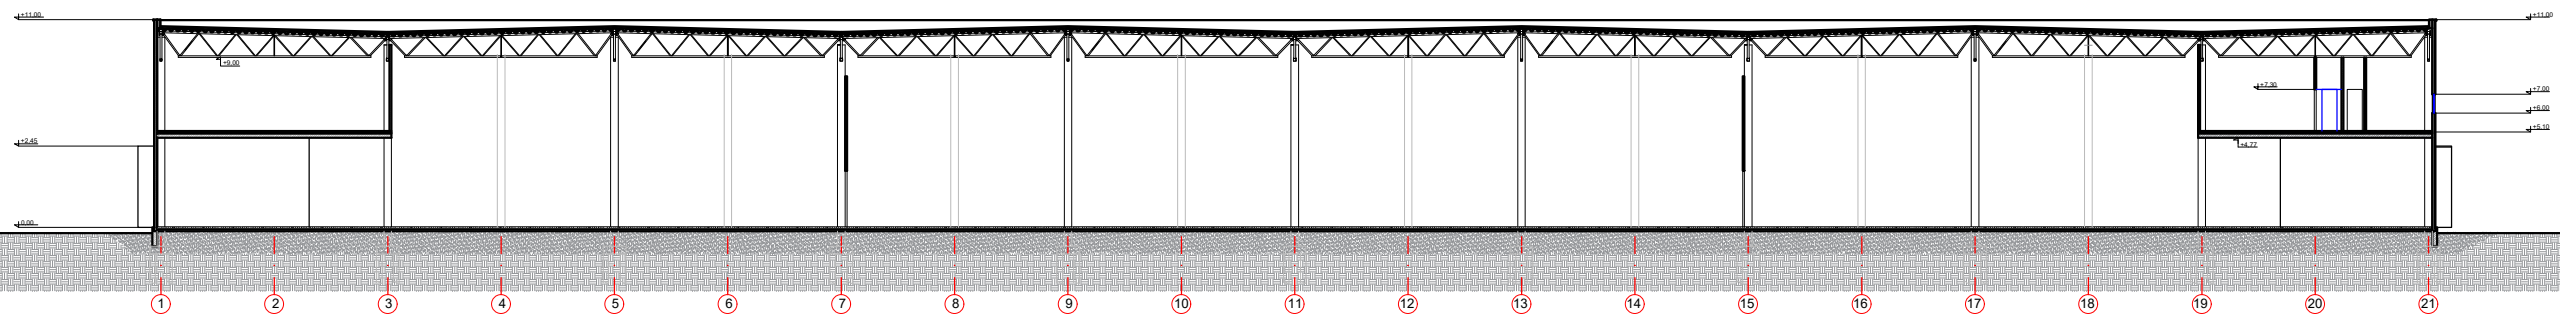

PJŪVIS 3-3

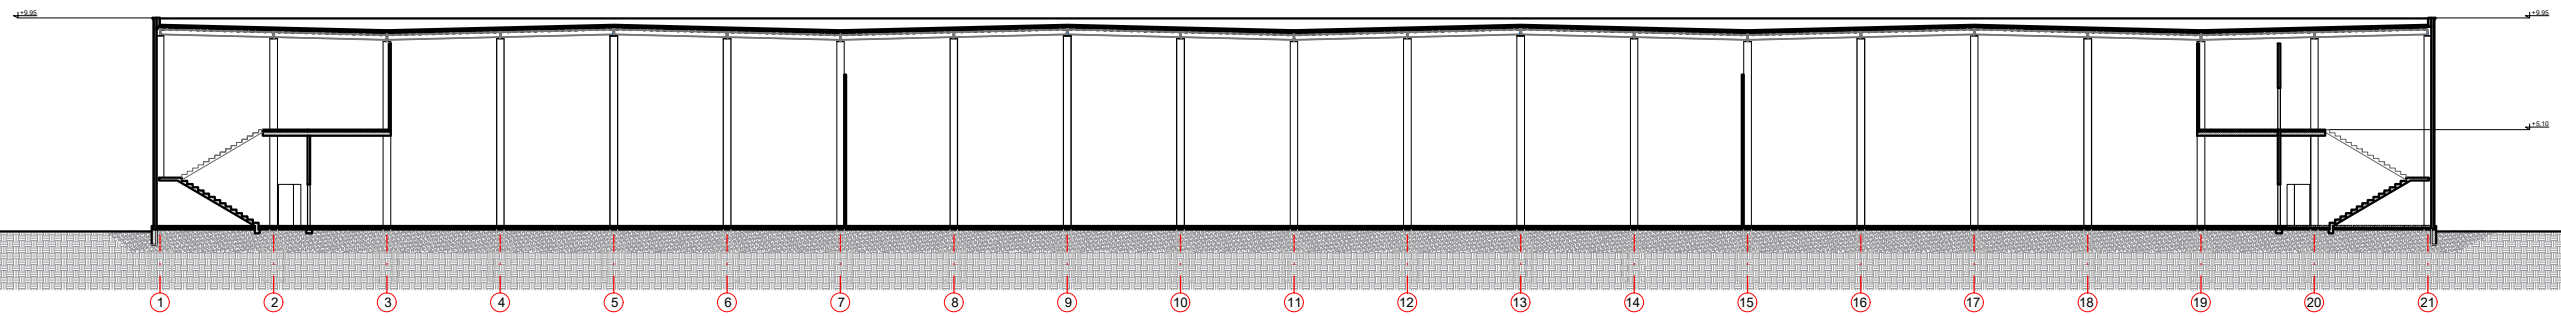


SUTARTINIS ŽYMĖJIMAS:

Projektuojamos daugiakuksnės plokštės 3930 m2

Projektuojami vartai 8 vnt.

Perspektyviniai vartai 6 vnt.

	Nuolatinio Lietuvos piliečio individualios veiklos vykdymo pažyma Nr. 180989 J. Basanavičius g. 11Alytus Tel. +370-686-60166, el.p. mindaugas@mkmgroun.lt				Objektas: KITOS PASKIRTIES PASTATO - KOMPRESORINĖS (UNIK. NR. 1896-1021-1108) ESANČIO, STOTIES G. 10A, MARIJAMPOLĖJE, REKONSTRAVIMO Į SANDĖLIAVIMO PASKIRTIES PASTATĄ PROJEKTO PROJEKTINIAI PASIŪLYMAI			
Alesto								
A 1668	Projekto vadovas	M. Matažinskas		2020 11	Brėžinys:		Laida	
A 1668	Projektuotojas	M. Matažinskas		2020 11	PJŪVIAI 1-1, 2-2, 3-3		M 1:400	
A 1668	Architektas	M. Matažinskas		2020 11				
PP	Užsakovas: AB "FASA"				Žymuo: 2020-GP-01-PP-05		Lapas	Lapų
							5	10

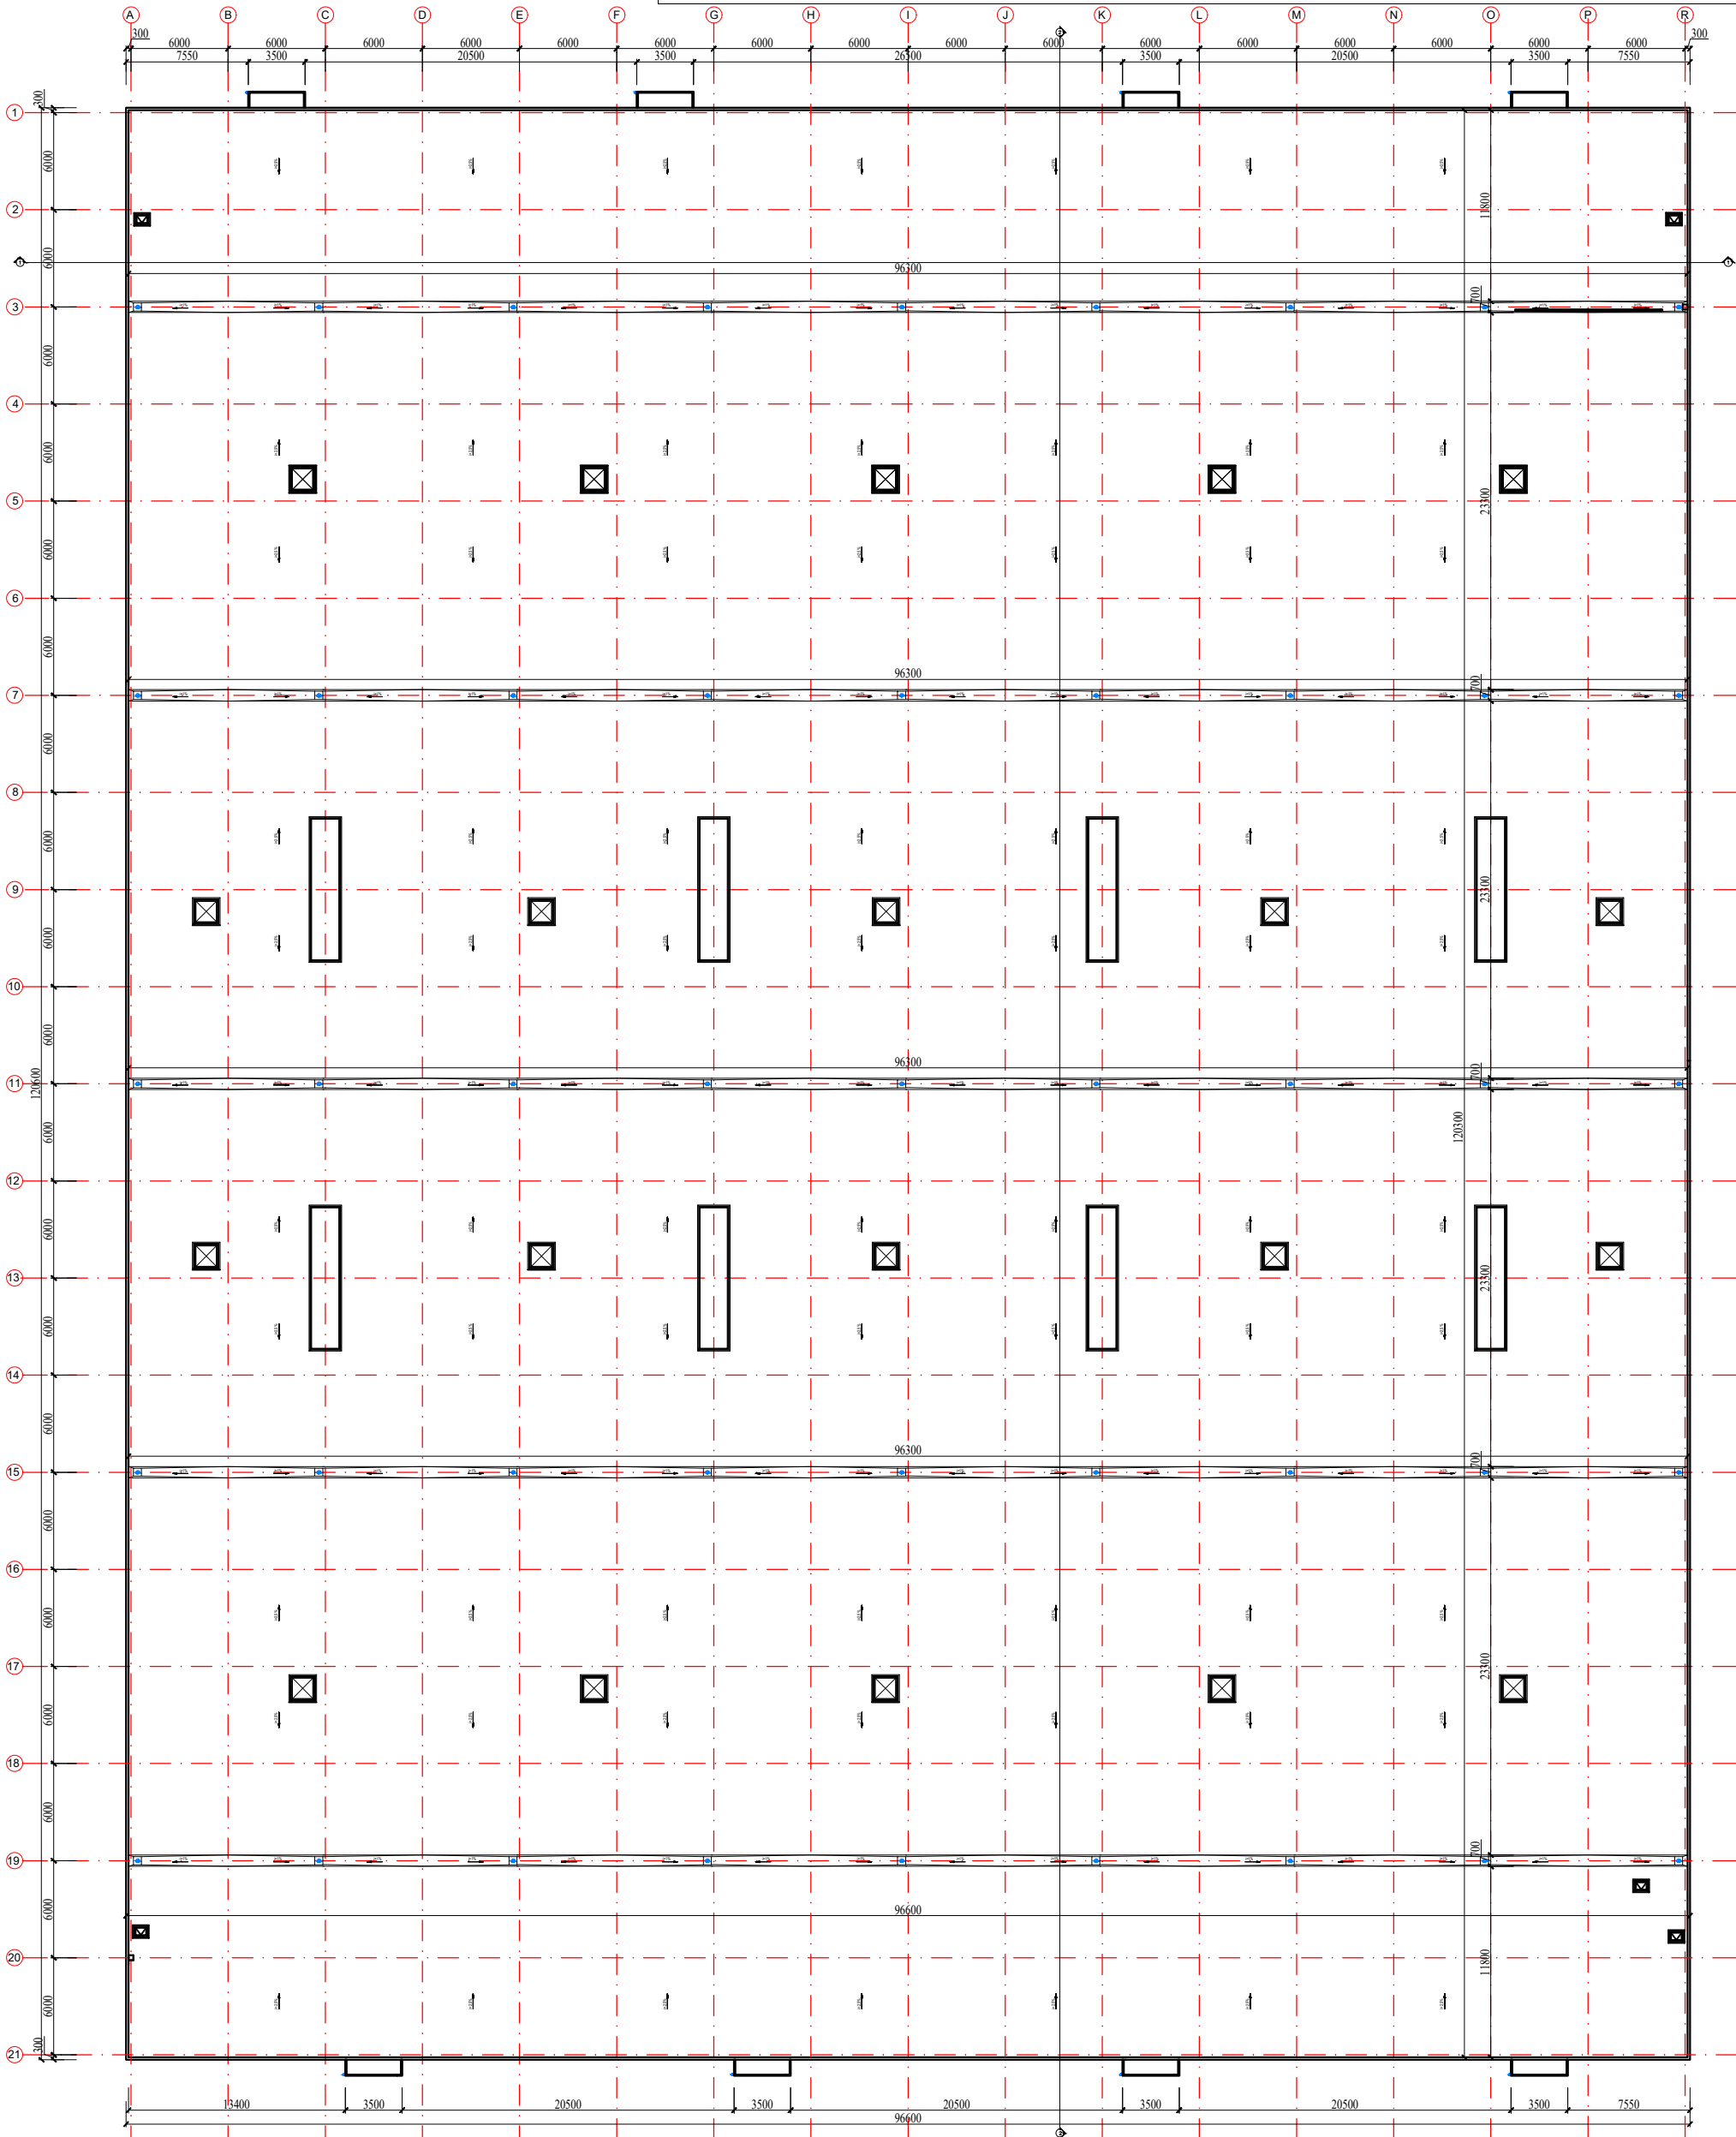


SUTARTINIS ŽYMĖJIMAS:

-  Projektuojami stoglangiai - 8 vnt.
-  Projektuojami liukai dūmų šalinimui - 20 vnt.
-  Projektuojami liukai išlipimui ant stogo - 4 vnt.

		Nuolatinio Lietuvos piliečio individualios veiklos vykdymo pažyma Nr. 180989 J. Basanavičius g. 11Alytus Tel. +370-686-60166, el.p. mindaugas@mkmgroun.lt			Objektas: KITOS PASKIRTIES PASTATO - KOMPRESORINĖS (UNIK. NR. 1896-1021-1108) ESANČIO, STOTIES G. 10A, MARIJAMPOLĖJE, REKONSTRAVIMO Į SANDĖLIAVIMO PASKIRTIES PASTATĄ PROJEKTO PROJEKGINIAI PASIŪLYMAI				
Atestato									
A 1668	Projekto vadovas	M. Matažinskas		2020 11	Brėžinys:		STOGO PLANAS	M 1:400	Laida
A 1668	Projektuotojas	M. Matažinskas		2020 11					
A 1668	Architektas	M. Matažinskas		2020 11					
PP	Užsakovas:				Žymuo:			Lapas	Lapų
	AB "FASA"				2020-GP-01-PP-06			6	10



L3

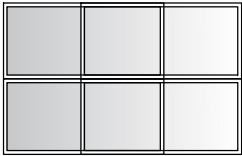

3150x2000

16 vnt.

D1



2200x900

42 vnt.

K1



10500x400x400

52 vnt.

L2



3150x1000

23 vnt.

D2



2200x1400

5 vnt.


K2



10500x400x400

79 vnt.


L1

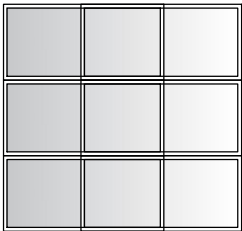

3150x3000

3 vnt.


S1

 

9000x2000

8 vnt.


D3

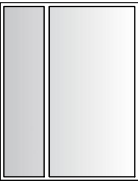

1600x2400

4 vnt.

L4

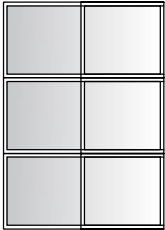

2150x3000

4 vnt.

L5



2150x1000

2 vnt.


S3



800x600

4 vnt.

S2

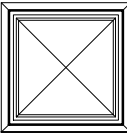

1500x1500

20 vnt.

	Nuolatinio Lietuvos piliečio individualios veiklos vykdymo pažyma Nr. 180989 J. Basanavičius g. 11Alytus Tel. +370-686-60166, el.p. mindaugas@mkmgroun.lt				Objektas: KITOS PASKIRTIES PASTATO - KOMPRESORINĖS (UNIK. NR. 1896-1021-1108) ESANČIO, STOTIES G. 10A, MARIJAMPOLĖJE, REKONSTRAVIMO Į SANDĖLIAVIMO PASKIRTIES PASTATĄ PROJEKTO PROJEKTINIAI PASIŪLYMAI		
Atestato	A 1668	Projekto vadovas	M. Matažinskas	2020 11	Brėžinys:		Laida
	A 1668	Projektuotojas	M. Matažinskas	2020 11	LANGŲ, STOGLANGIŲ IR DURŲ SPECIFIKACIJA M 1:100		
	A 1668	Architektas	M. Matažinskas	2020 11			
PP	Užsakovas: AB "FASA"				Žymuo: 2020-GP-01-PP-07		Lapas 7
							Lapų 10