


SITUACIJOS PLANAS

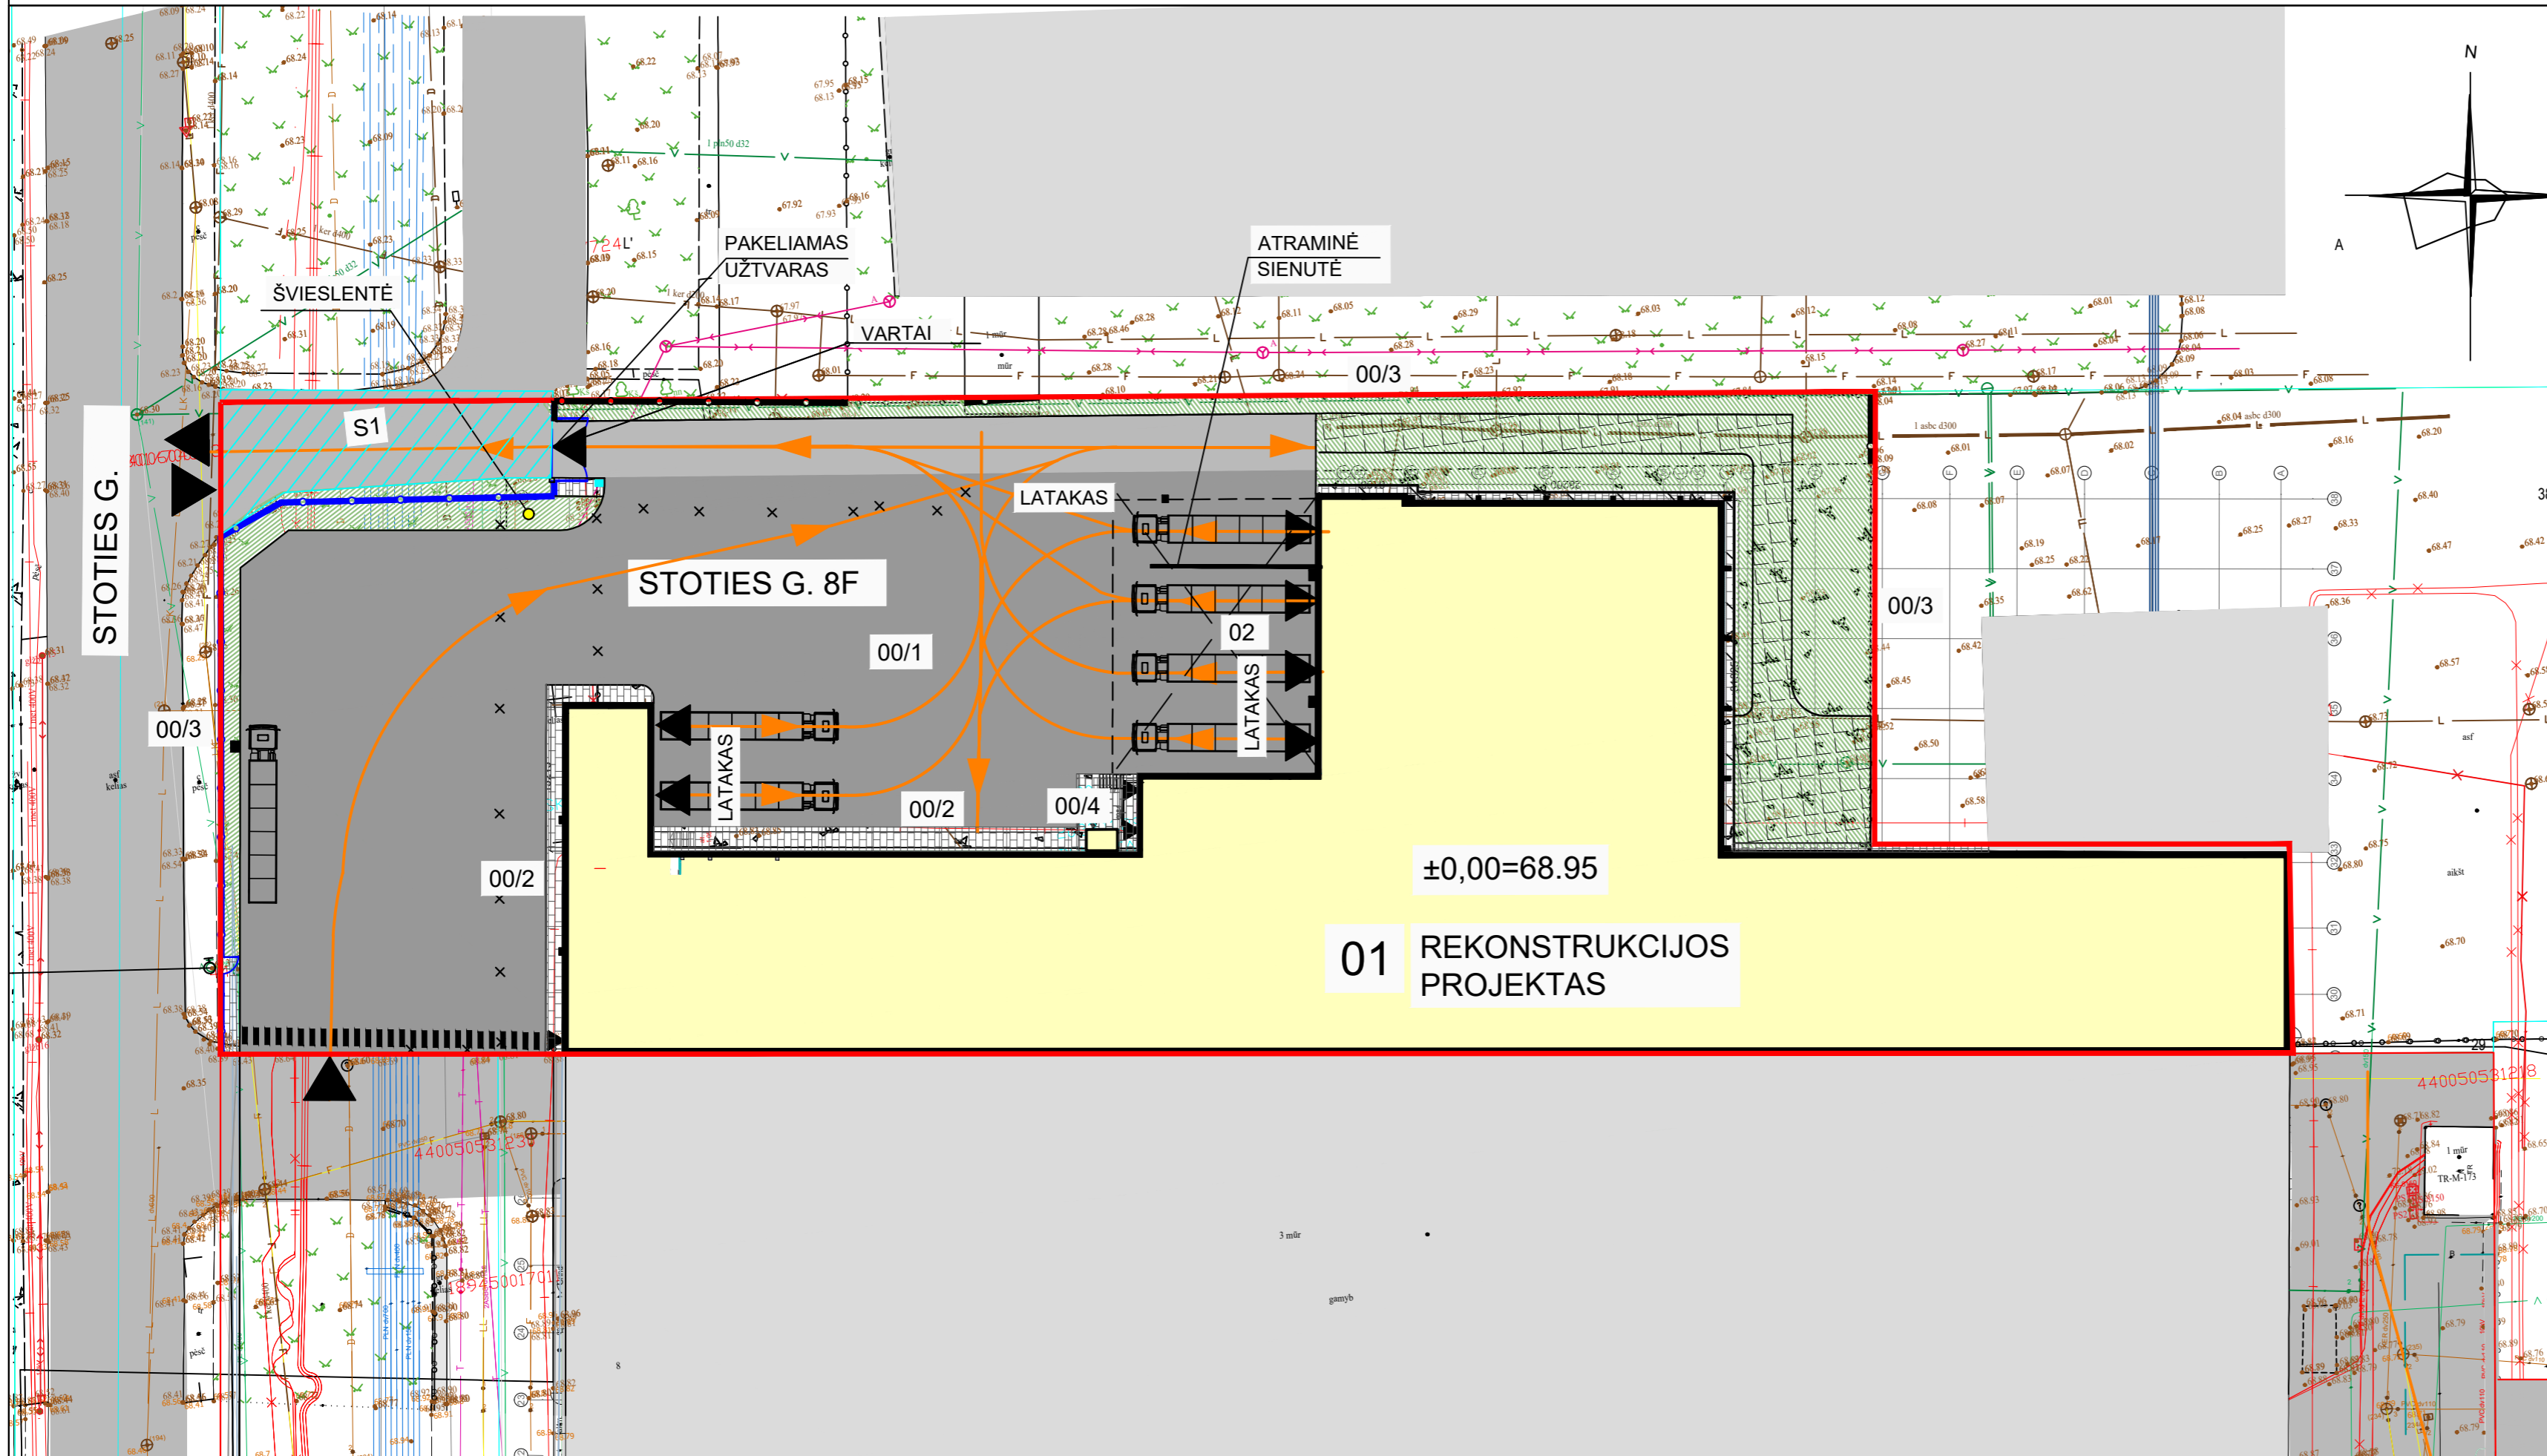



LENGVŲJŲ AUTOMOBILIŲ PARKAVIMO AIKŠTELĖ PROJEKTUOJAMAS SKLYPAS

PROJ. STATINIŲ IR ĮRENGINIŲ EKSPLIKACIJA

Obj. Nr.	Objekto pavadinimas	Statybos rūšis
00/1	KIEMO AIKŠTELĖ	NAUJA STATYBA
00/2	PĖSČIŲJŲ TAKAS	NAUJA STATYBA
00/3	TVORA	NAUJA STATYBA
00/4	RŪKYMOS STOGINĖ	NAUJA STATYBA
01	GAMYBOS KORPUSAS 7P1/p	REKONSTRAVIMAS
02	STOGINĖ	NAUJA STATYBA

PAAIŠKINAMIEJI ŽENKLAI	
	SKLYPO RIBOS
	ESAMI PASTATAI
	PROJEKTUOJAMI PASTATAI IR STATINIAI
	ESAMOS DANGOS
	PROJEKTUOJAMA DANGA SUNKIAJAM TRANSPORTUI
	PROJEKTUOJAMA BETONINIŲ TRINKELIŲ DANGA PĖSTIESIEMS
	PROJEKTUOJAMI ŽALI PLOTAI
	PROJEKTUOJAMA KORIO DANGA
	SUNKIOJO TRANSPORTO JUDĖJIMO SRAUTAI
	TVORA
	KELIO SERVITUTAS
	ĮVAŽIAVIMAS-IŠVAŽIAVIMAS

0	2024-05	Projektiniai pasiūlymai
LAIDA	DATA	LAIDOS STATUSAS, KEITIMO PRIEŽASTIS (JEI TAIKOMA)
KVAL. PATV. DOK. NR.		UAB „Bendrieji statybų projektai“ Savanorių pr. 187, III a. LT-50177 Kaunas, Lietuva info@bspgroup.eu www.bspgroup.eu ISO 9001 ISO 14001 ISO 45001
35211	PV	N. Bartkienė
A2281	PDV	S. Šileikaitė
	PDA	I. Ardanavičiūtė
STATINIO PROJEKTO PAVADINIMAS Gamybės, pramonės paskirties pastato 7P1/p, keičiant paskirtį į sandėliavimo, Stoties g. 8F, Marijampolė, rekonstravimo projektas		
STATINIO NUMERIS IR PAVADINIMAS 00 - Sklypo planas		
DOKUMENTO PAVADINIMAS Statinių nužymėjimo planas		LAIDA 0
LT	STATYTOJAS (UŽSAKOVAS) UAB „MANTINGA“	DOKUMENTO ŽYMUO 449/2-00-PP-SP-B-01
		LAPAS LAPŲ 1 1

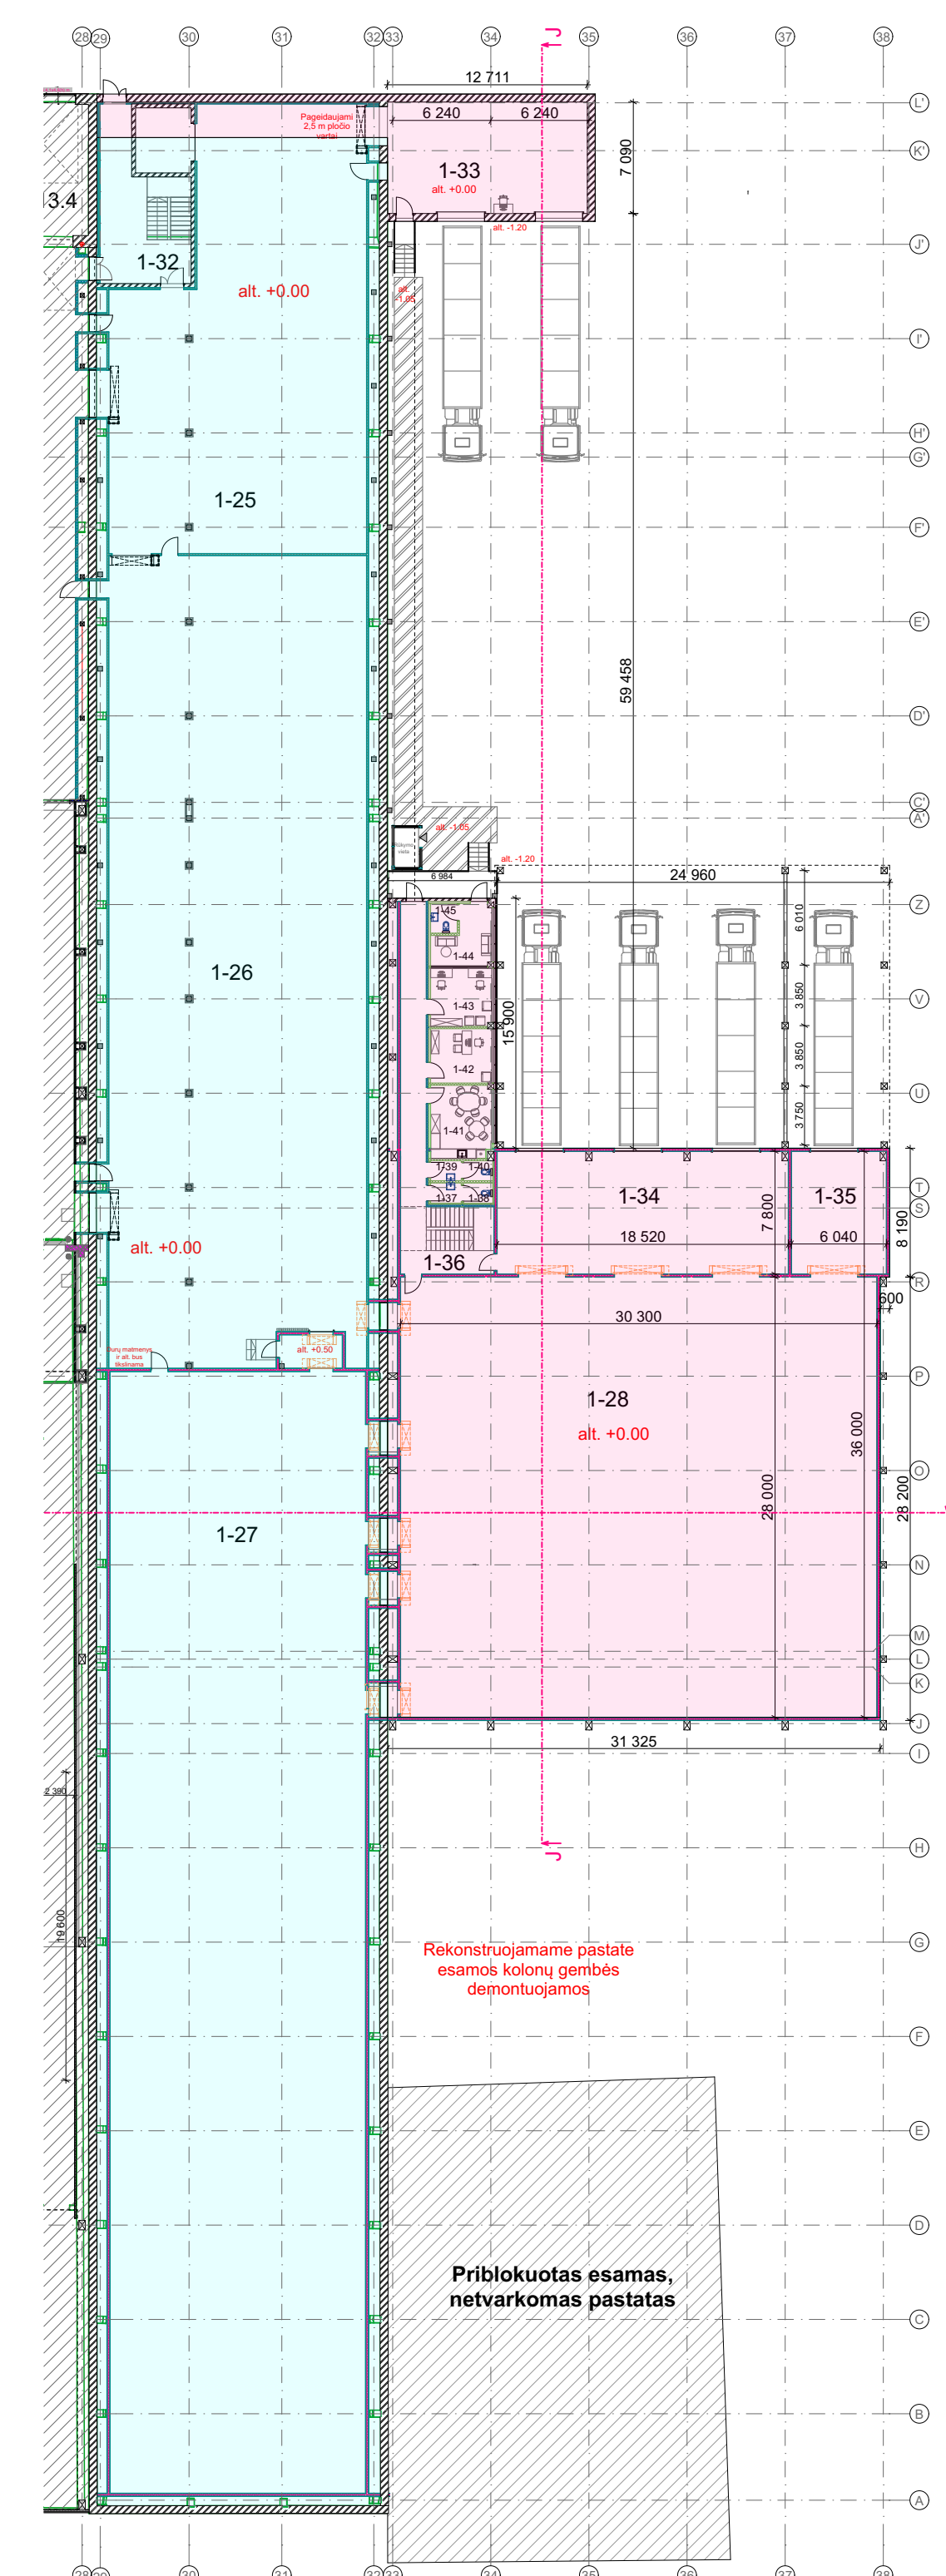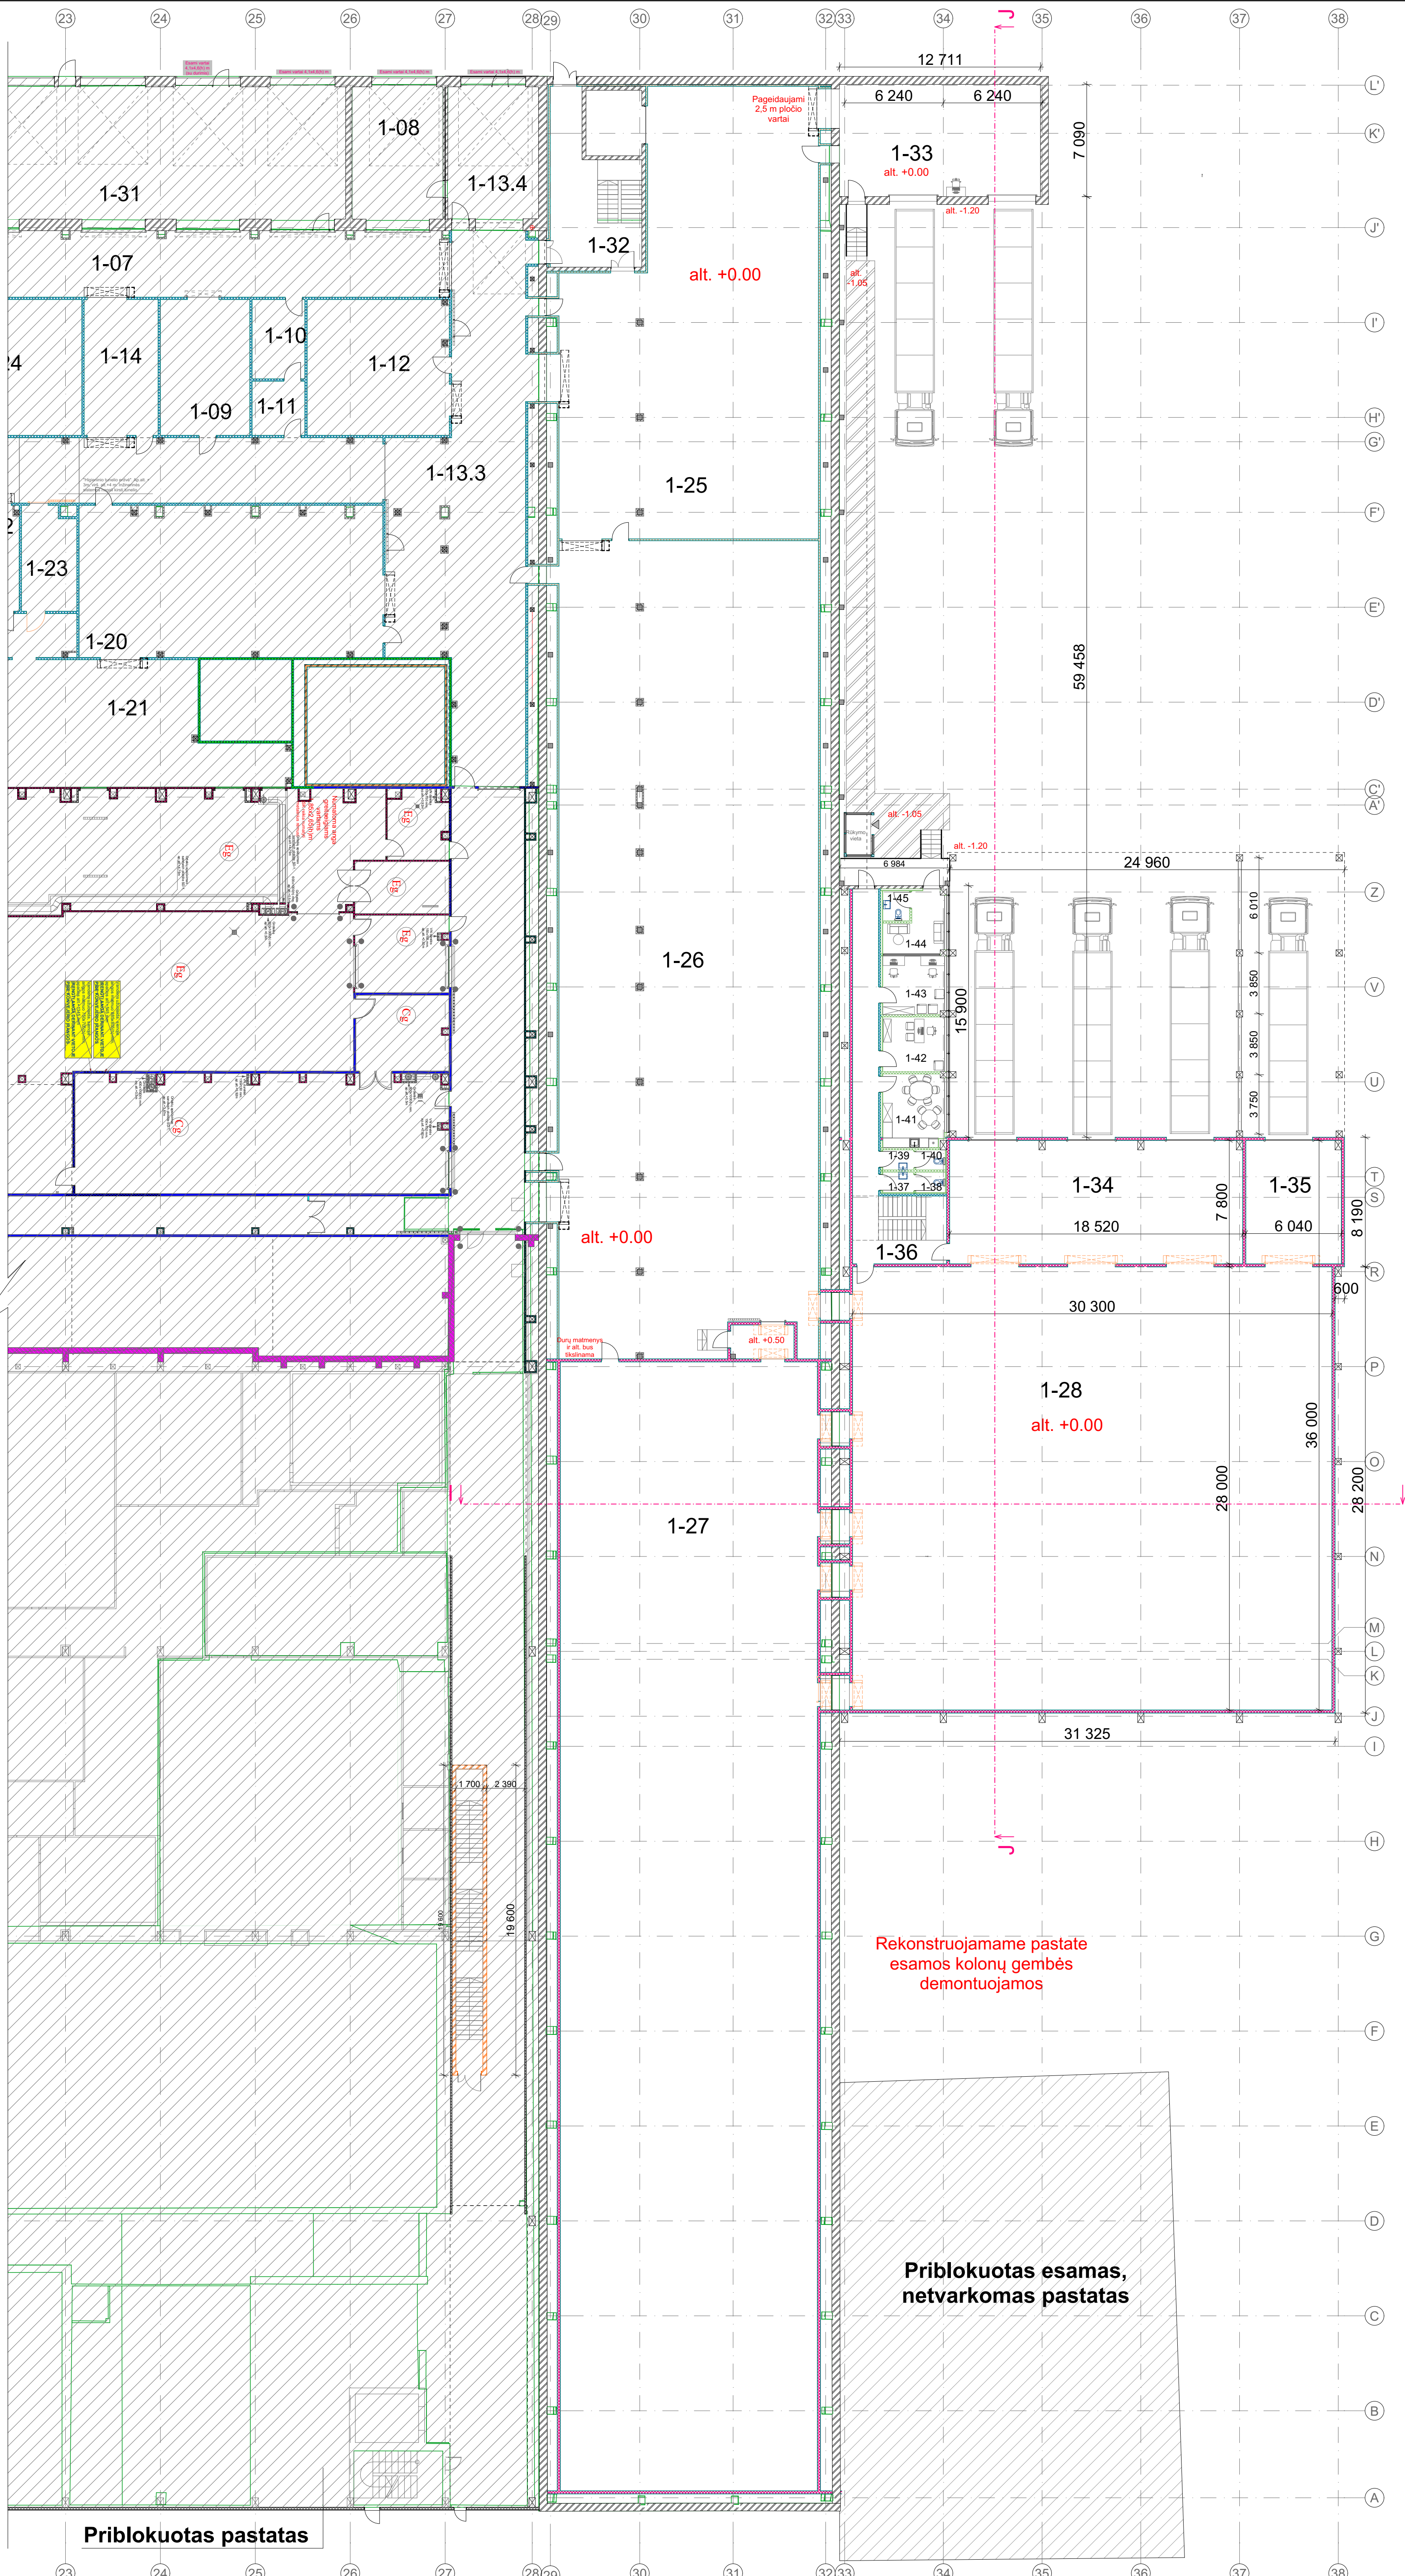


REKONSTRUOJAMO PASTATOS SCHEMA

- Esamas pastato gabaritas
- Plečiamas pastato gabaritas

1 AUKŠTO PATALPŲ EKSPLIKACIJA						
Darbuotojų skaičius patalpoje	Patalpos Nr.	Patalpos pavadinimas	Palaikoma temperatūra žiema, °C	Palaikoma temperatūra vasara, °C	Drėgmės lygis, %	Patalpos plotas, m2
2	1-25	Medinių palečių sandėlis	18	20		402,06
3	1-26	Paletavimo patalpa	+5	+5		834,15
0	1-27	Sandėlis	-20/-24	-20/-24		1159,1
		Gatavos produkcijos ekspedicijos patalpa				
0	1-28		-18	-18		848,39
0	1-32	Laiptinė				48,62
	1-33	Iškrovimo rampa	18	20		98,76
	1-34	Pakrovimo patalpa	-10	-10		143,74
0	1-35	Automatinio pakrovimo patalpa	-18	-18		46,87
0	1-36	Koridorius	pagal normas	pagal normas		57,3
0	1-37	Praustuvų patalpa	pagal normas	pagal normas		2,48
0	1-38	WC	pagal normas	pagal normas		2,38
0	1-39	Praustuvų patalpa	pagal normas	pagal normas		2,45
0	1-40	WC	pagal normas	pagal normas		2,34
8	1-41	Poilsio patalpa	pagal normas	pagal normas		17,84
1	1-42	Vyr. Sandėlininko kabinetas	pagal normas	pagal normas		13,46
2	1-43	Sandėlininkų kabinetas	pagal normas	pagal normas		14,36
4	1-44	Vairuotojų palaukimo patalpa	pagal normas	pagal normas		11,61
0	1-45	WC	pagal normas	pagal normas		3,19
Viso 1 aukšto naujai projektuojamų patalpų plotas						3709,1

Esami priblokuoti pastatai

0	2024-05	Projektiniai pasiūlymai	
LAIDA	DATA	LAIDOS STATUSAS: KEITIMO PRIEŽASTIS (JEI TAKOMA)	
KVAL. PATV. DOK. NR.	UAB „Bendriniai statybos projektai“ Savonorių pr. 187, III a. LT-50177 Kaunas, Lietuva info@bspgroup.eu www.bspgroup.eu ISO 9001 ISO 14001 ISO 45001	STATINIO PROJEKTO PAVADINIMAS Gamybos, pramonės paskirties pastato 7P1(p), keičiant paskirtį sandėliavimo, Stoties g.8F, Marijampolė, rekonstravimo projektas	
35211	PV N. Bartkienė	STATINIO NUMERIS IR PAVADINIMAS 01 - Gamybos korpusas 7P1(p)	
A 2281	PDV Sima Šteikaitė	02 - Stoginė	
Arch	Vytautas Alvikaitė	DOKUMENTO PAVADINIMAS Pirmo aukšto planas, M1:200	LAIDA 0
STATYTOJAS (UŽSAKOVAS)	DOKUMENTO ŽYMUO	LAPAS	LAPŲ
LT	UAB "MANTINGA"	4492-01-PP-SA-B-01	1 1

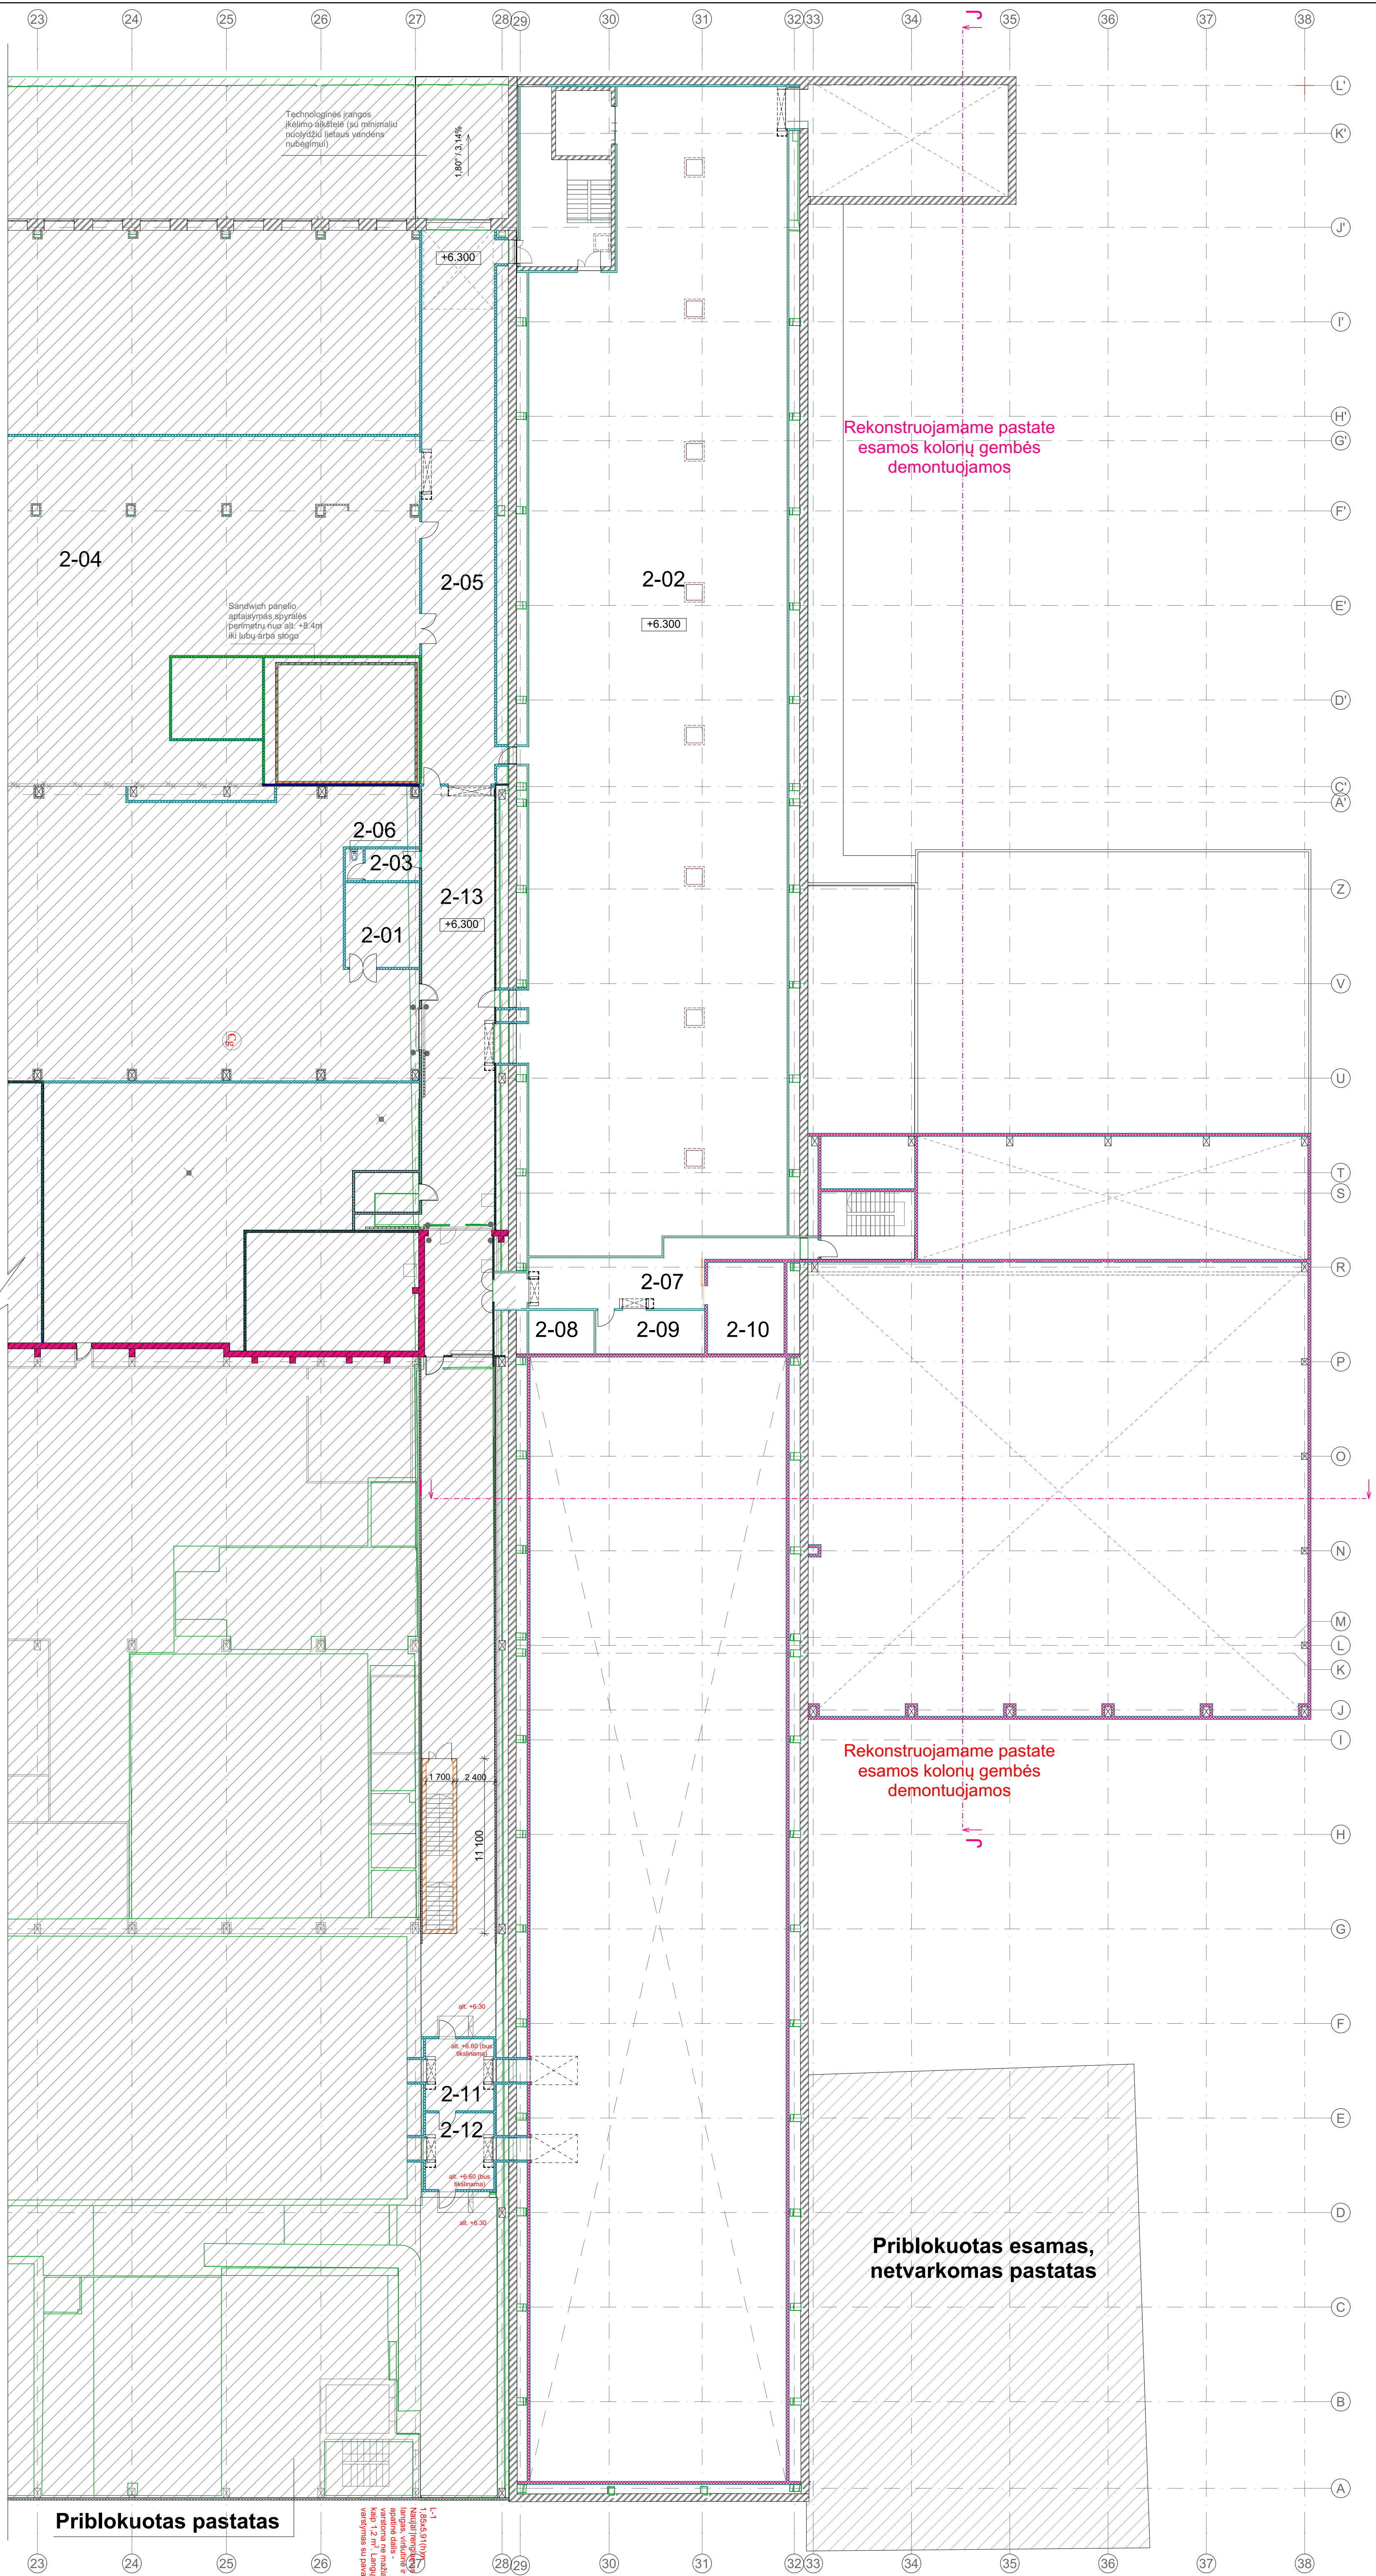

Rekonstruojamame pastate
esamos kolonų gembės
demontuojamos


Rekonstruojamame pastate
esamos kolonų gembės
demontuojamos

Priblokuotas esamas,
netvarkomas pastatas


2 AUKŠTO PATALPŲ EKSPLIKACIJA						
Darbuotojų skaičius patalpoje	Patalpos Nr.	Patalpos pavadinimas	Palaikoma temperatūra	Palaikoma temperatūra	Drėgmės lygis	Patalpos plotas, m ²
0	2-02	Gofrokartono sandėlis	>15	+24	iki 40	1140,55
0	2-07	Koridorius	pagal normas	pagal normas		49,01
0	2-08	Technologinė įrangos aptarnavimo laiptinė	?	?		11,41
0	2-09	Fasavimo medžiagų sandėlis	>15	+24	iki 40	19,04
0	2-10	Šaldiklis	-20	-20		28,12
Viso 2 aukšto naujai projektuojamų patalpų plotas						1248,13

Esami priblokuoti pastatai


0	2024-05	Projektiniai pasiūlymai	
LAIDA	DATA	LAIDOS STATUSAS, KEITIMO PRIEŽASTIS (JEI TAIKOMA)	
KVAL. PATV. DOK. NR.		UAB „Bendrieji statybų projektai“ Savonorių pr. 187, III a. LT-50177 Kaunas, Lietuva info@bspgroup.eu www.bspgroup.eu ISO 9001 ISO 14001 ISO 45001	STATINIO PROJEKTO PAVADINIMAS Gamybos, pramonės paskirties pastato 7P1 (p. keičiant paskirtį sandėliavimo, Stoties g.8F, Marijampolė, rekonstravimo projektas STATINIO NUMERIS IR PAVADINIMAS 01 - Gamybos korpusas 7P1(p 02 - Stoginė
35211	PV	N. Bartkienė	01 - Gamybos korpusas 7P1(p
A 2281	PDV	Sima Šteikaitė	02 - Stoginė
	Arch	Vytautė Alvikaitė	DOKUMENTO PAVADINIMAS Antro aukšto planas, M1:200
			LAIDA 0
	STATYTOJAS (UŽSAKOVAS)	DOKUMENTO ŽYMUO	LAPAS LAPŲ
LT	UAB "MANTINGA"	4492-01-PP-SA-B-02	1 1

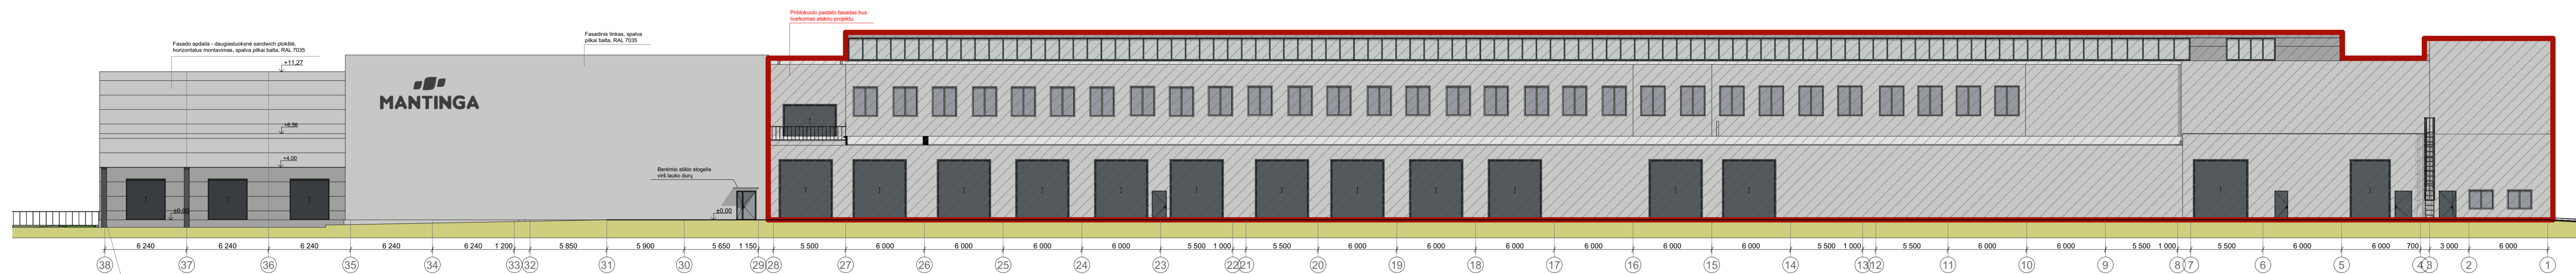

FASADAS TARP AŠIŲ 38-1

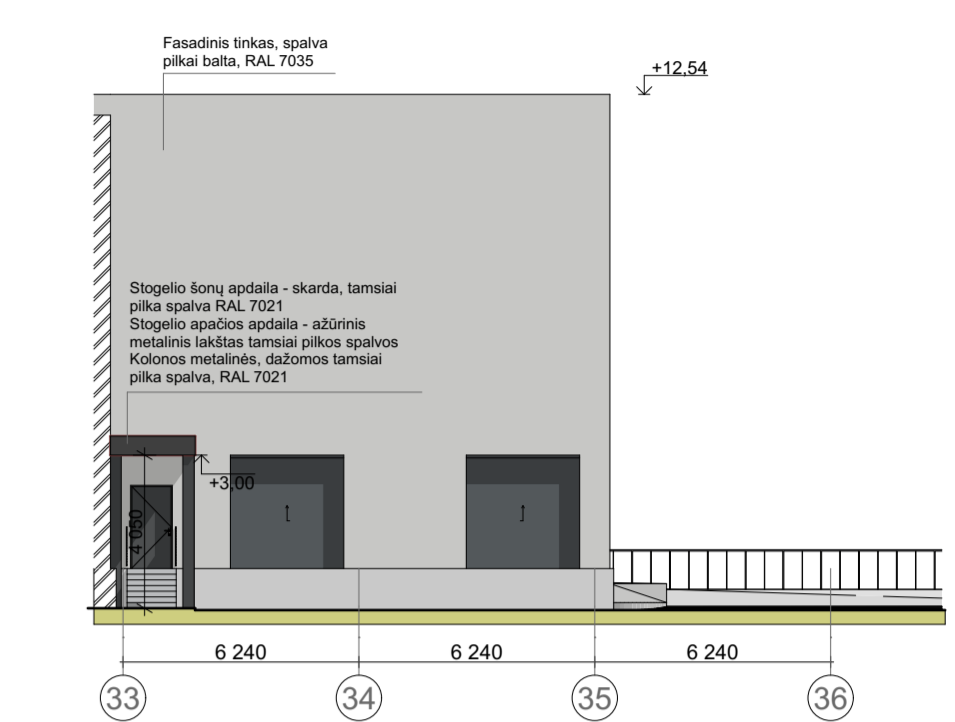

FASADAS TARP AŠIŲ 33-36

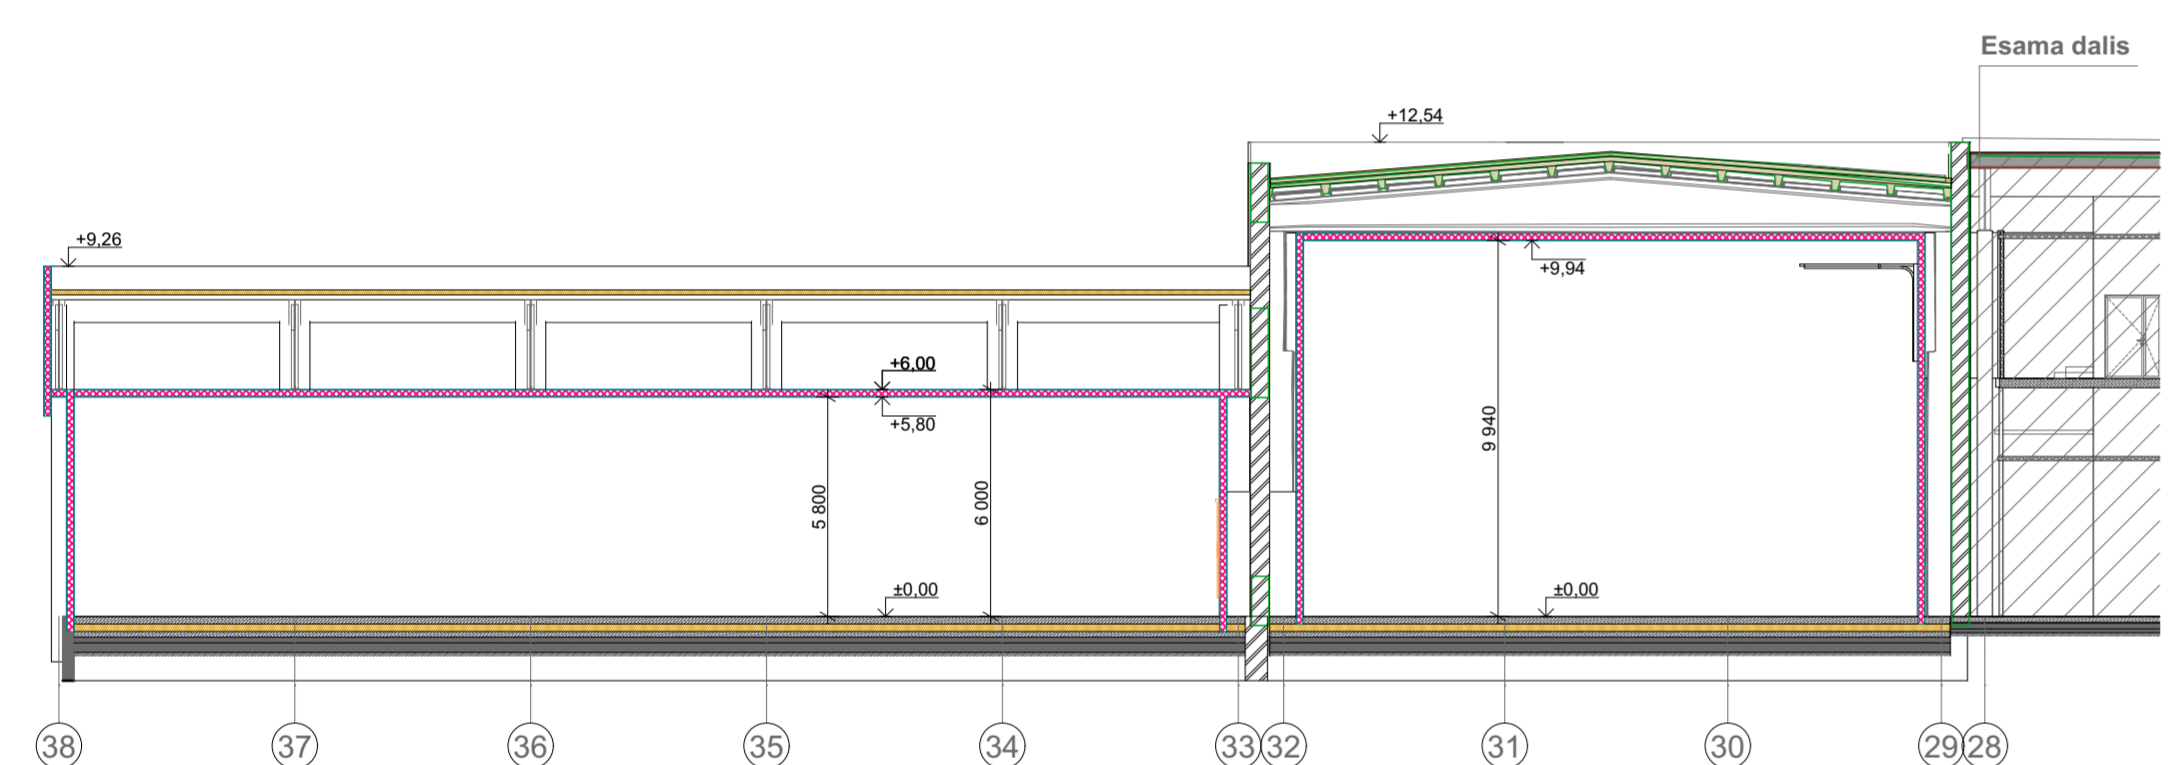


PJŪVIS I-I


PASTABA:
Rekonstruojamame pastate esamos kolonų gėmbės demontuojamos




FASADAS TARP AŠIŲ A-L'

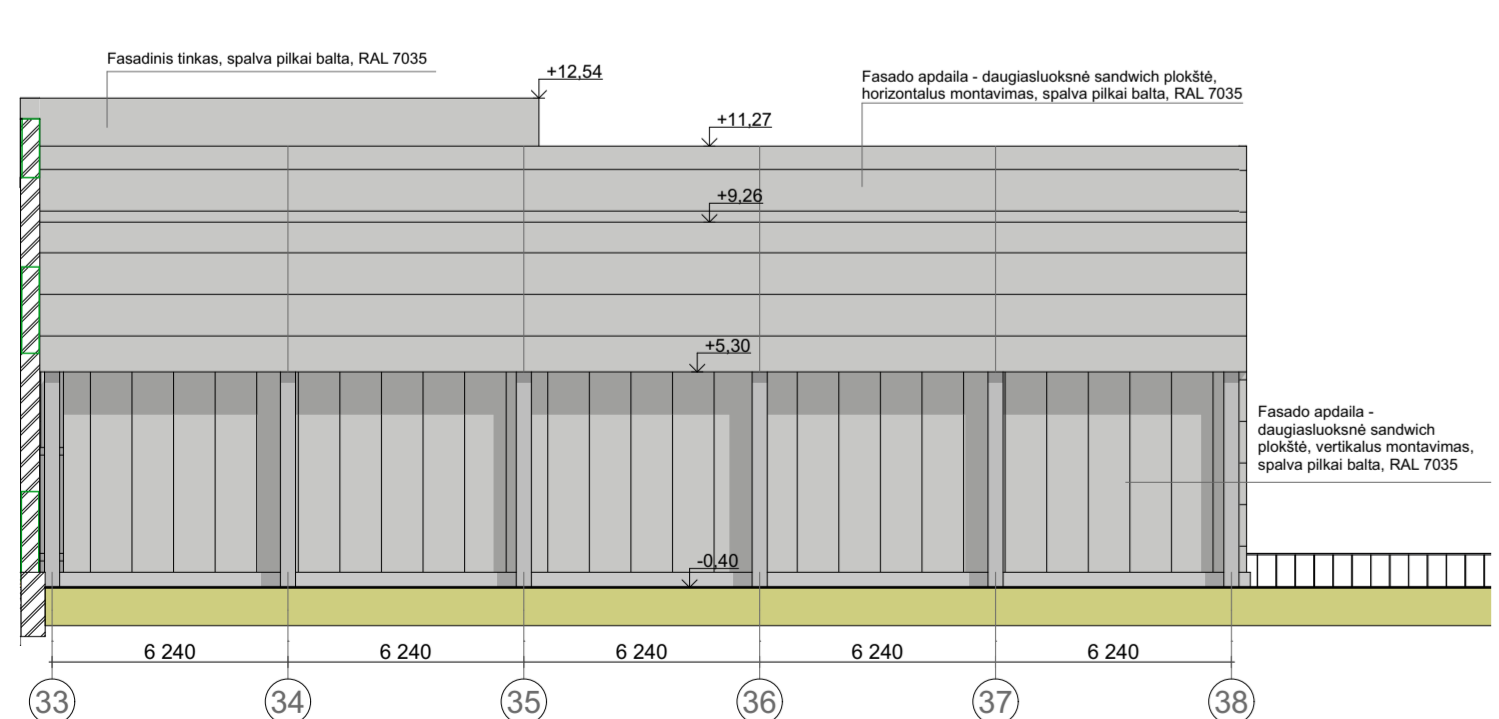

FASADAS TARP AŠIŲ 33-38

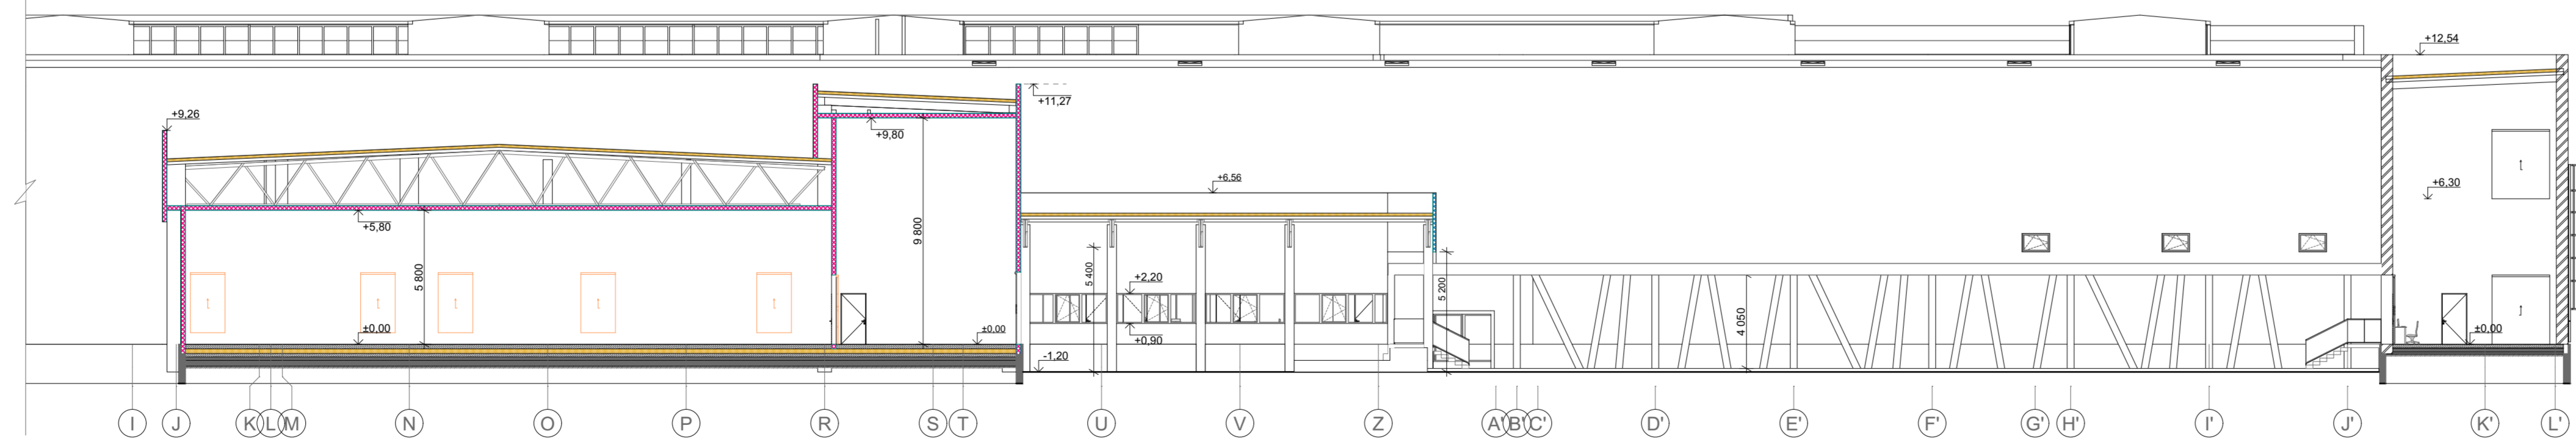





PJŪVIS J-J

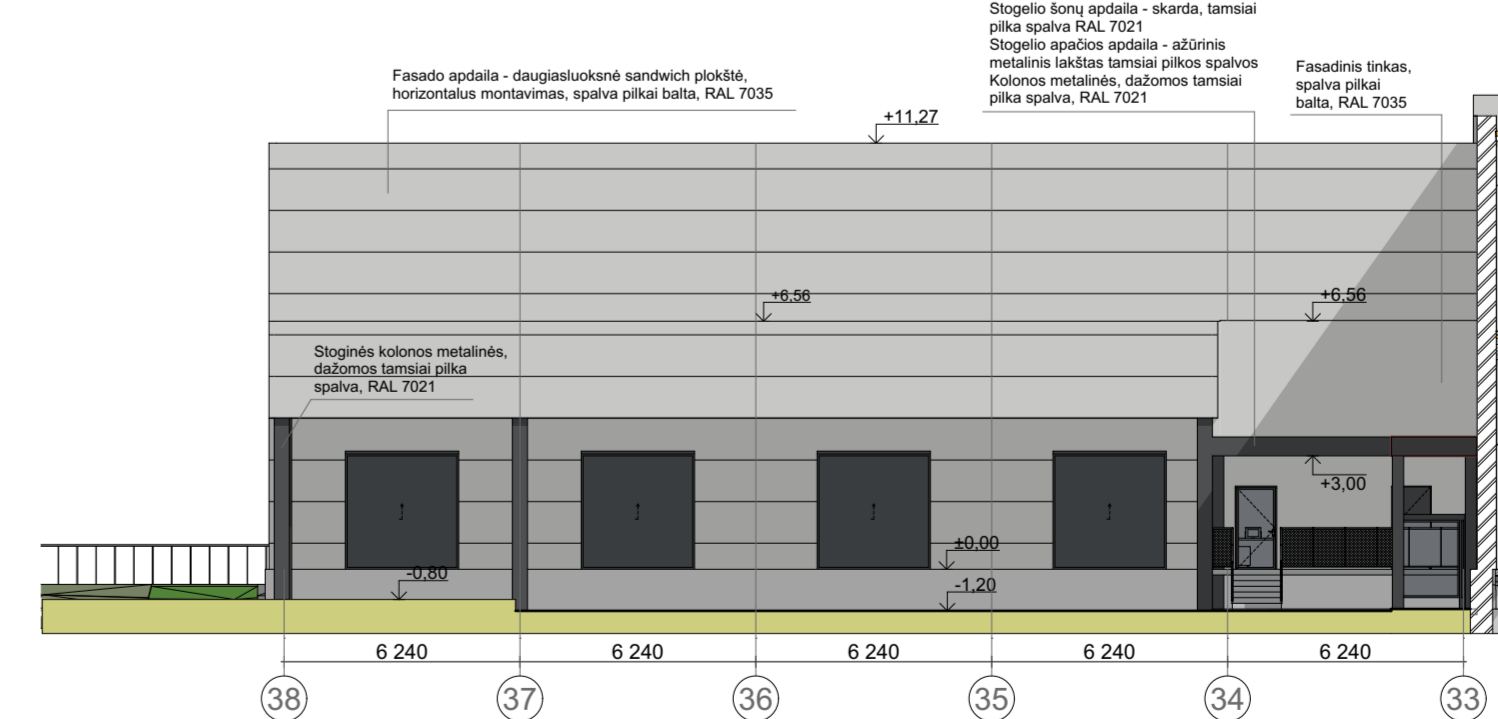

FASADAS TARP AŠIŲ 38-33

- SUTARTINIAI ŽYMĖJIMAI**
- Priblokuotas esamas pastatas
 - Fasado apdaila - daugiaskluskė sandvičių plokštė, horizontalus montavimas, spalva pilkai balta, RAL 7035
 - Fasado apdaila - daugiaskluskė sandvičių plokštė, vertikalus montavimas, spalva pilkai balta, RAL 7035
 - Fasadinis tinkas, spalva pilkai balta, RAL 7035
 - Naujai projektuojami vartai ir pvc langai tamsiai pilkos spalvos RAL 7016, spalva analogiška priblokuoto pastato esamai vartų spalvai.
 - Vidinio kiemo lauko durų, turėklų, stogelio šonų apskardinimų spalva tamsiai pilka RAL 7021

0	2024-05	Projektiniai pasiūlymai	
LAIDA	DATA	LAIDOS STATUSAS. KEITIMO PRIEŽASTIS (JEI TAIKOMA)	
KVAL. PATV. DOK. NR.	UAB „Bendrieji statybos projektai“ Savanorių pr. 187, II a. LT-01017 Kaunas, Lietuva info@bspgroup.eu www.bspgroup.eu ISO 9001 ISO 14001 ISO 45001	STATINIO PROJEKTO PAVADINIMAS Gamybos, pramonės paskirties pastato 7P1/p, keičiant paskirtį į sandėliavimo, Stoties g.8F, Marijampolė, rekonstravimo projektas	STATINIO NUMERIS IR PAVADINIMAS 01 - Gamybos korpusas 7P1/p 02 - Stoginė
35211 A 2281	PV PDV Arch	N. Bartkienė Sima Šleikaitė Vytautas Alvikaitis	01 - Gamybos korpusas 7P1/p 02 - Stoginė
		DOKUMENTO PAVADINIMAS Pastato fasadai, Pjūvis I-I, Pjūvis J-J, M1:200	LAIDA 0
STATYTOJAS (UŽSAKOVAS)		DOKUMENTO ŽYMUO	LAPAS LAPŲ
LT	UAB "MANTINGA"	449/2-01-PP-SAB-03	1 1

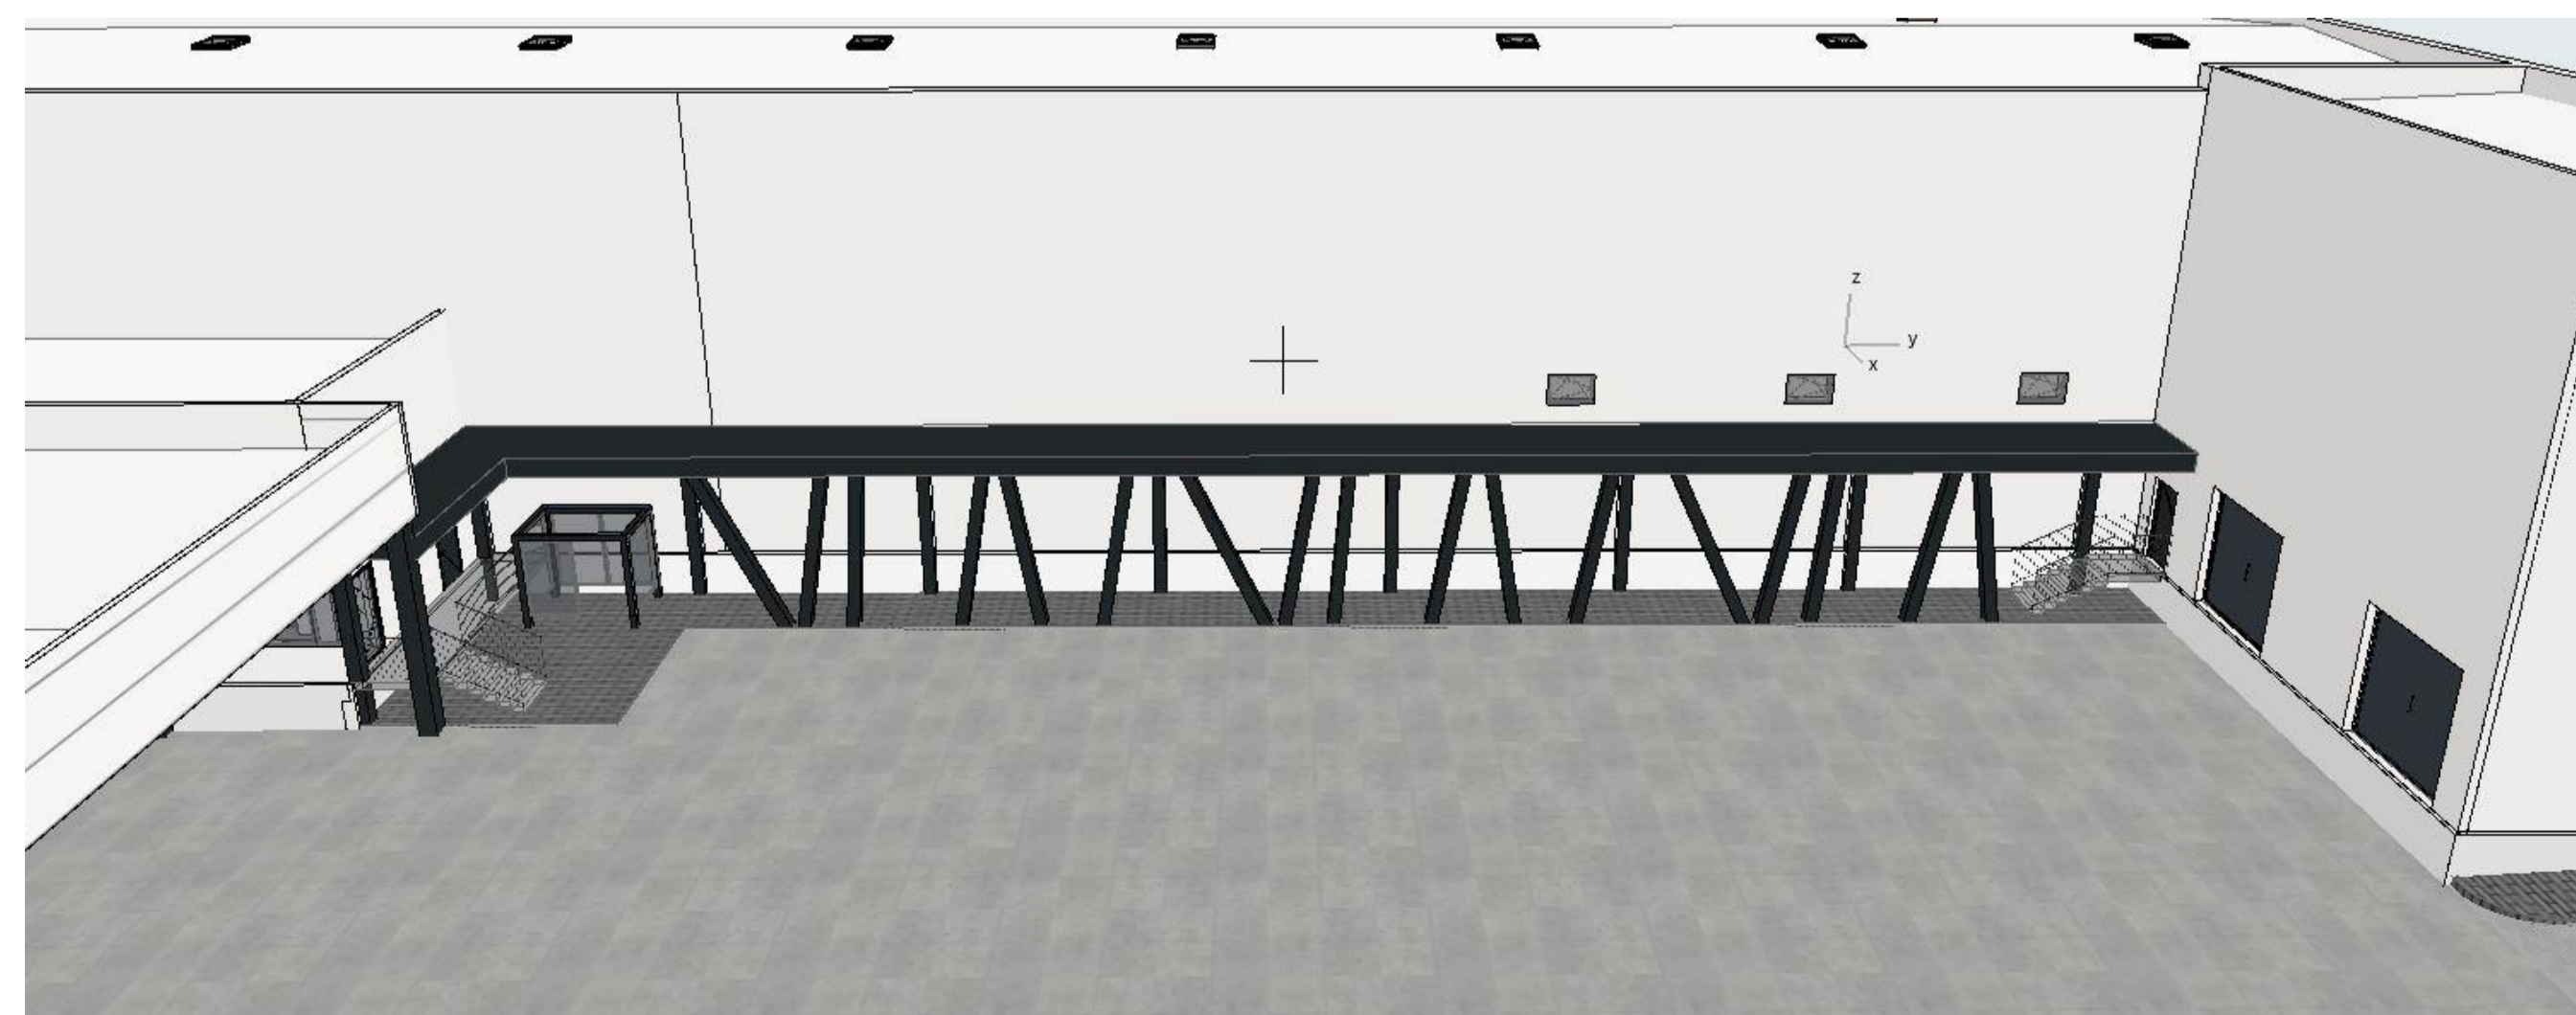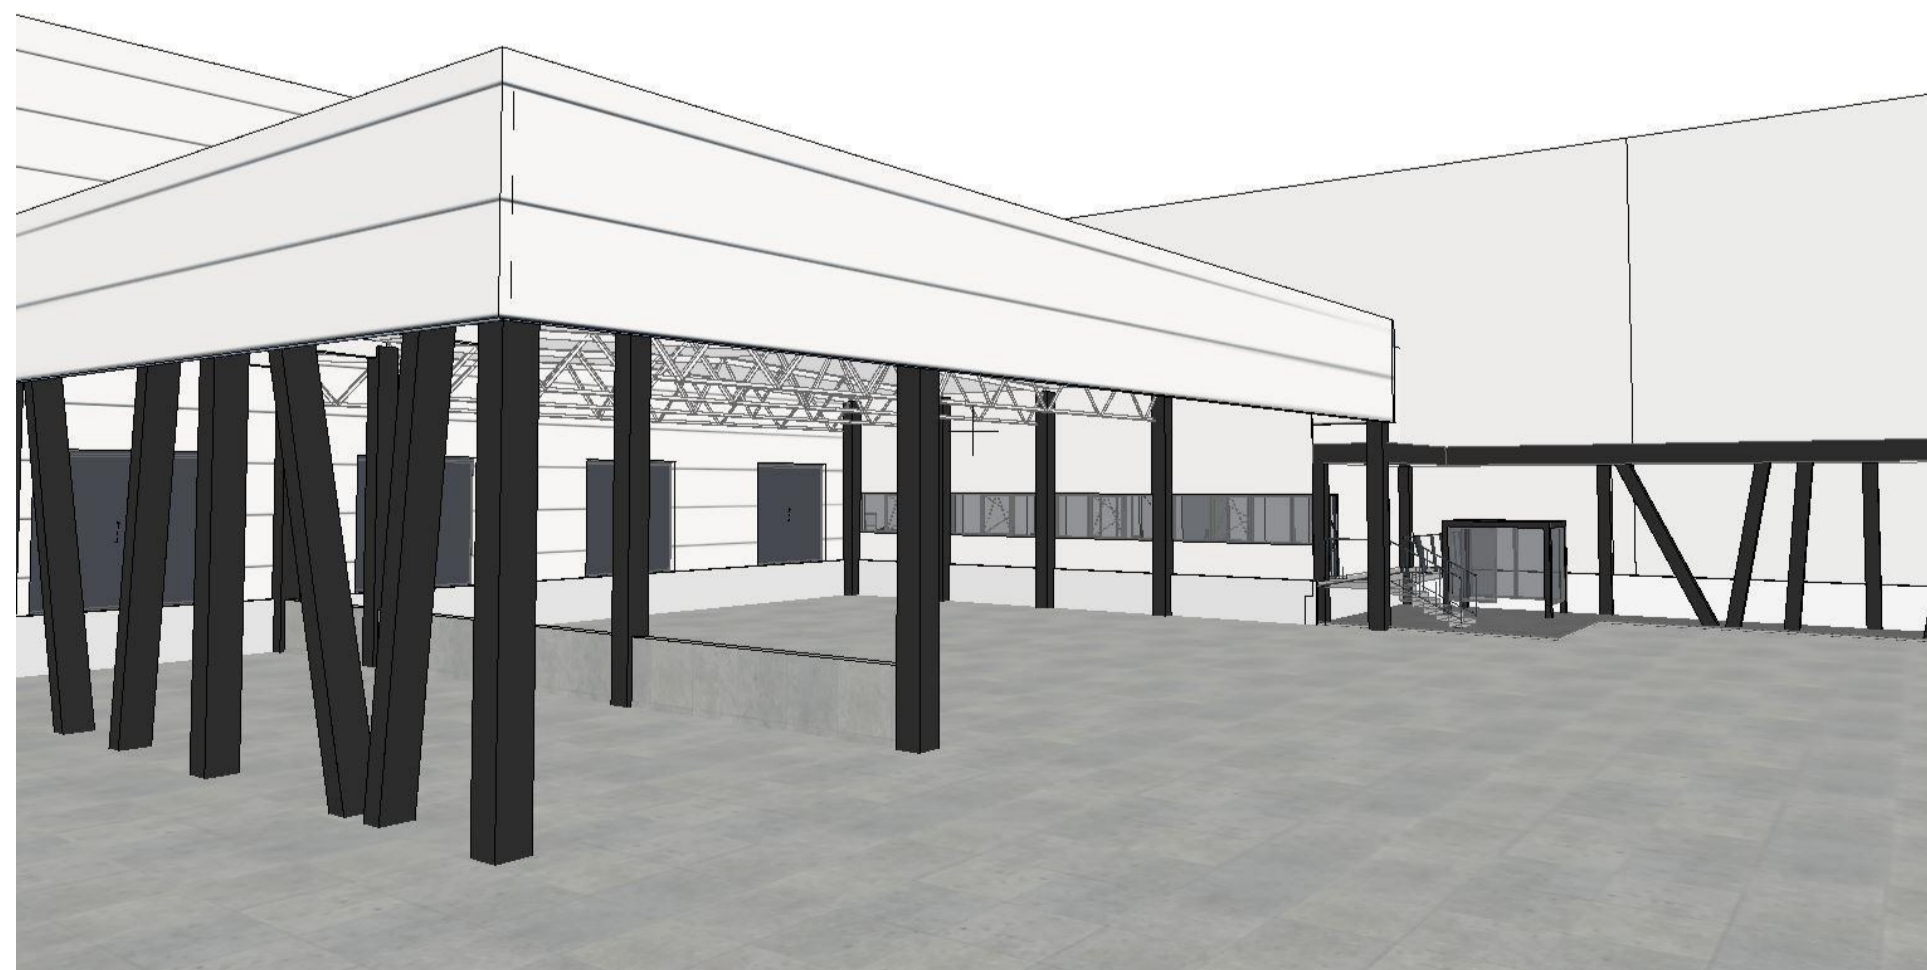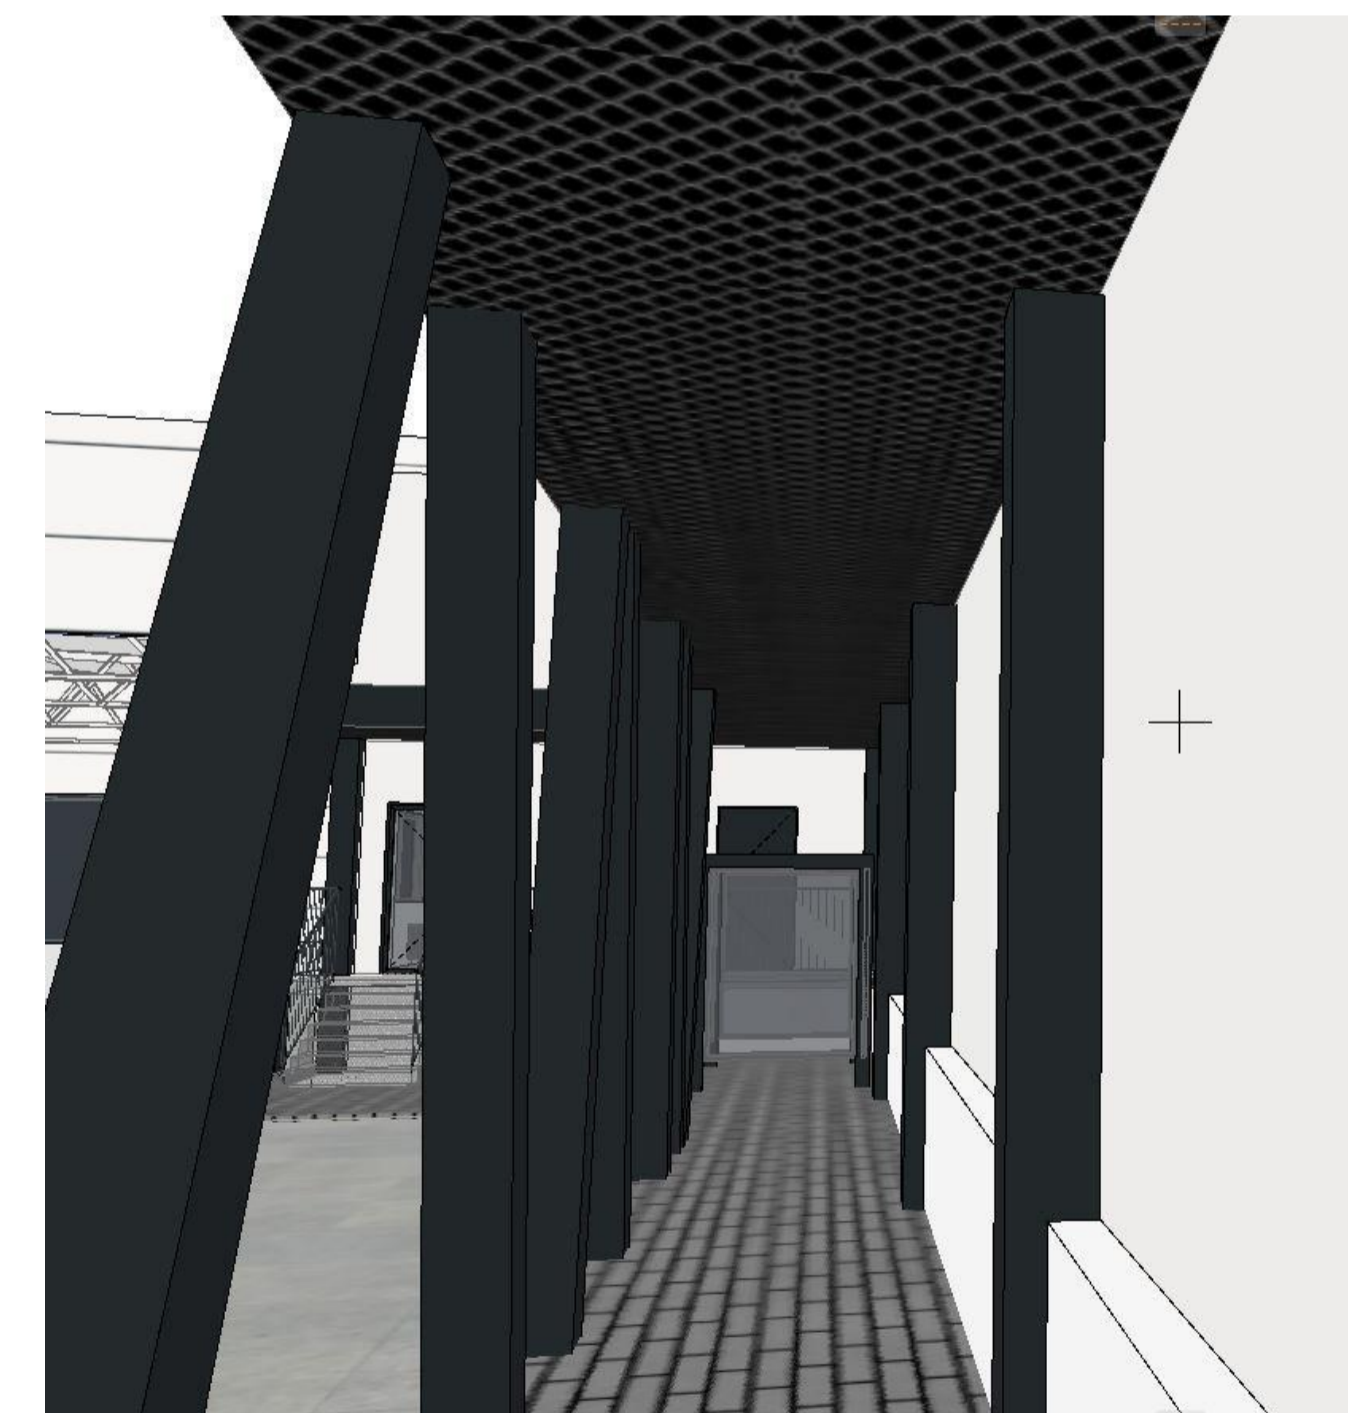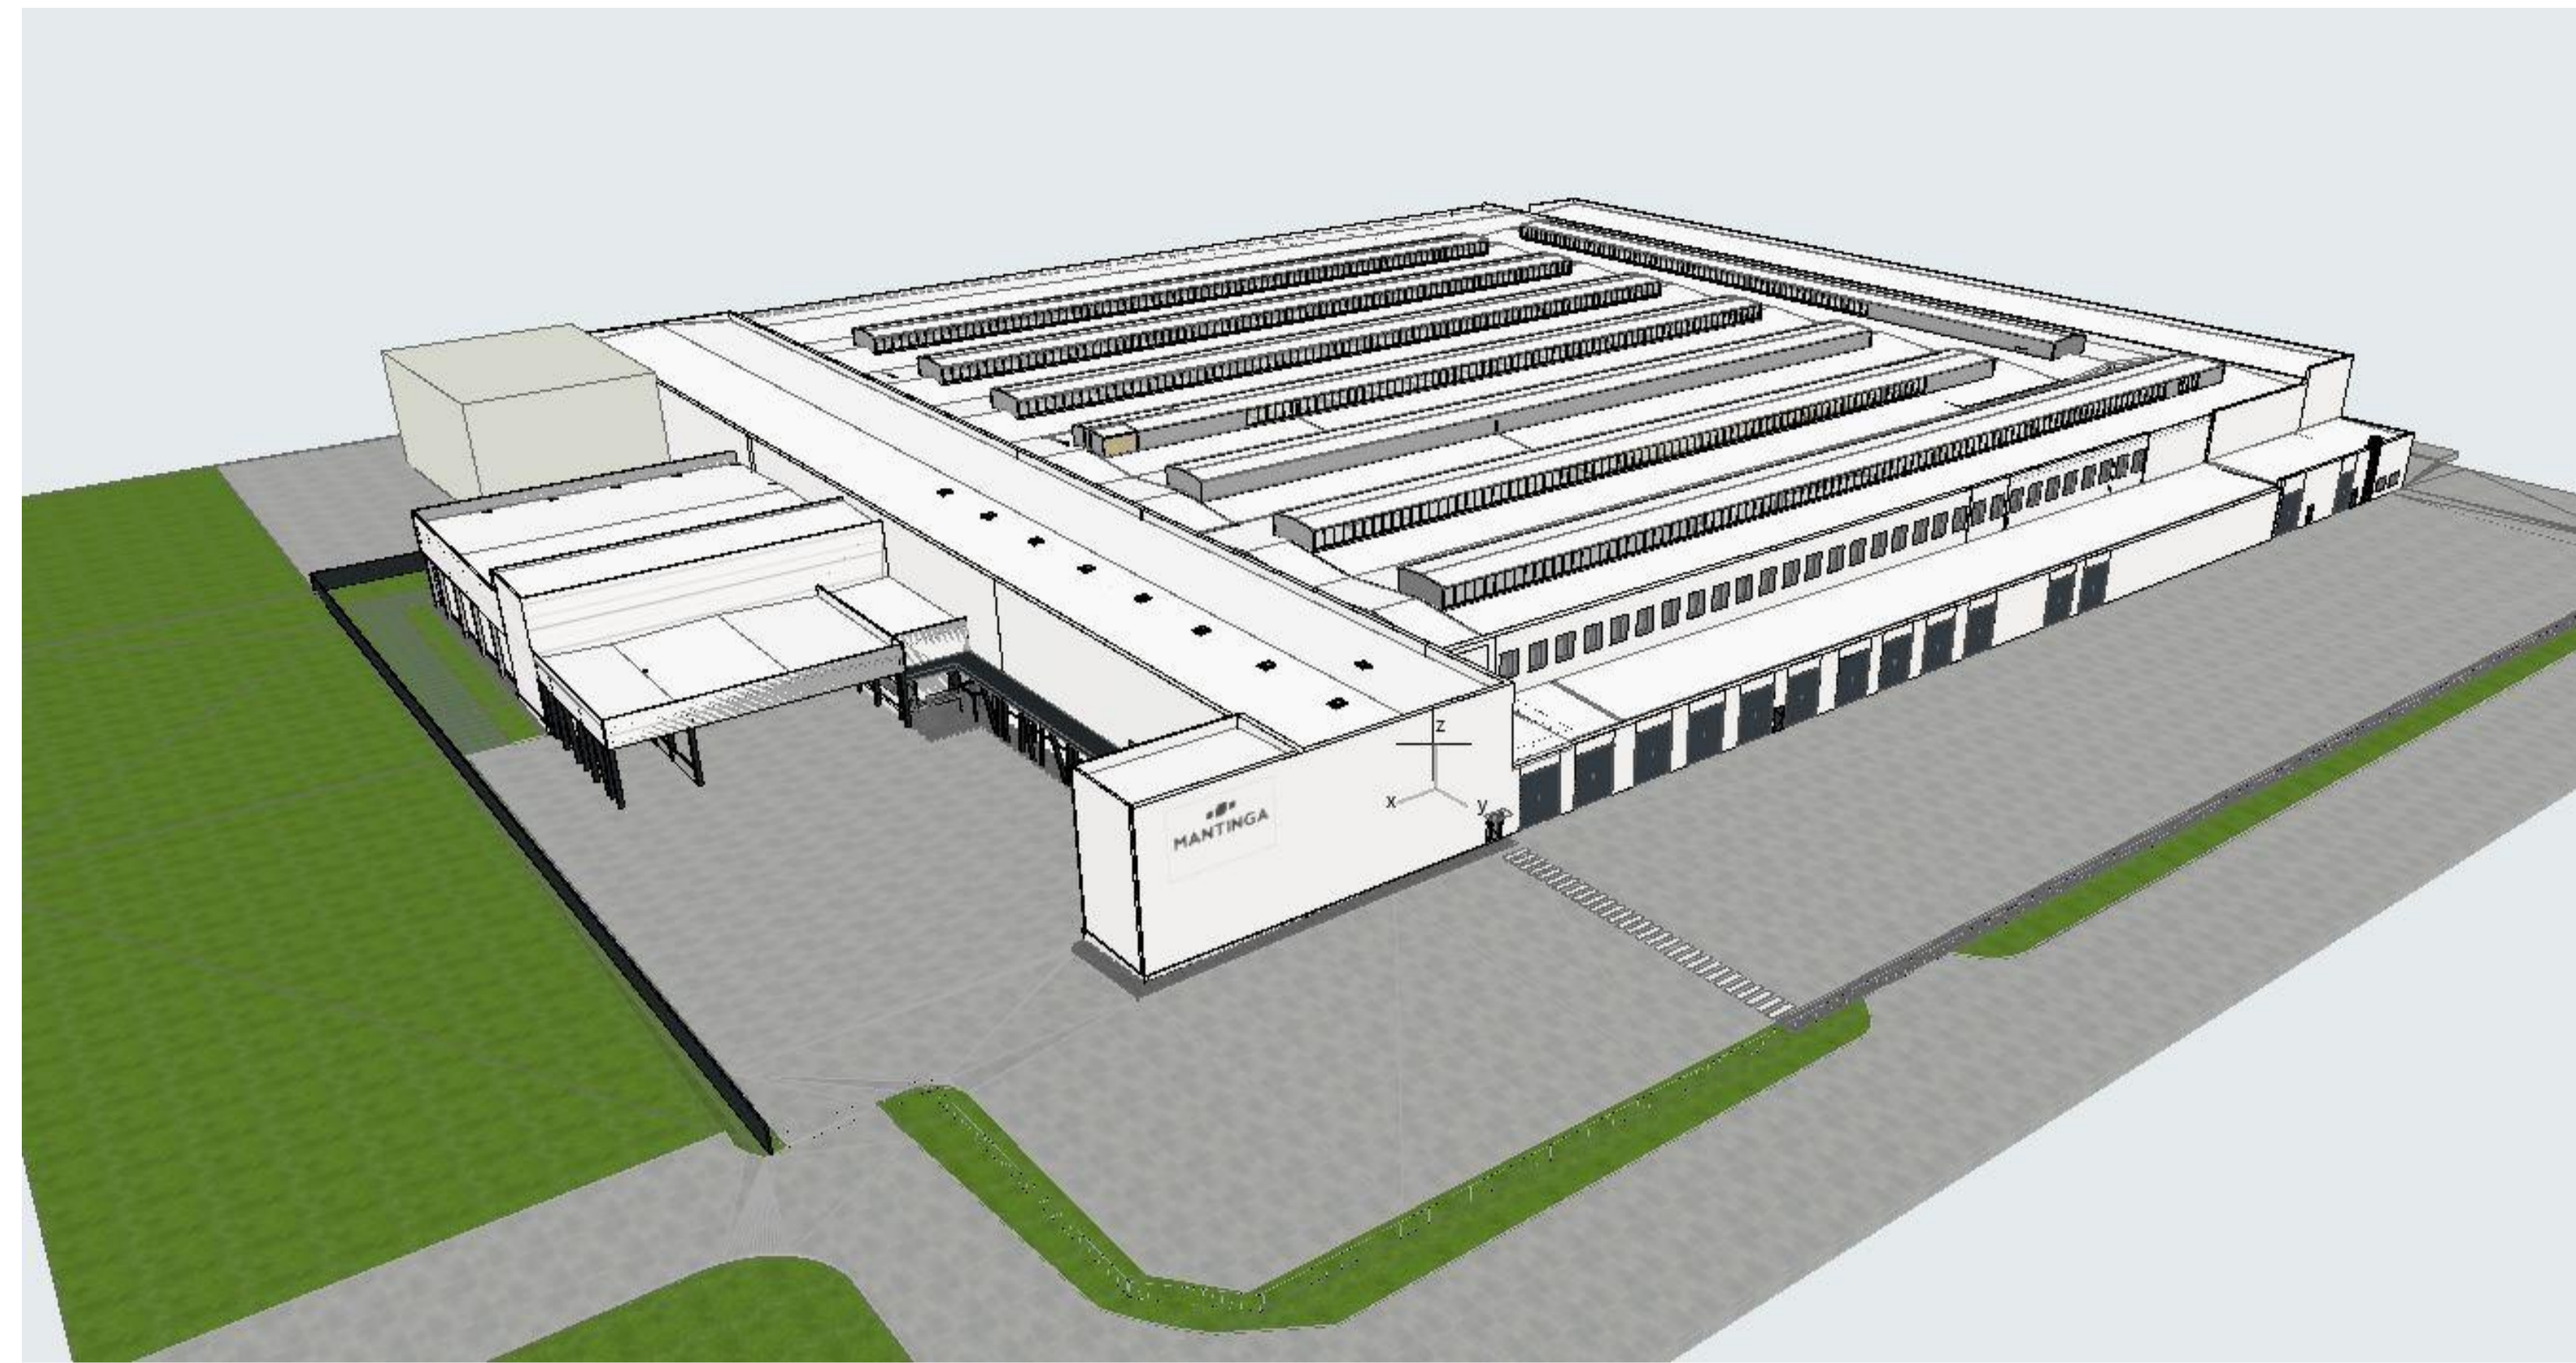

0	2024-05	Projektiniai pasiūlymai	
LAIDA	DATA	LAIIDOS STATUSAS, KEITIMO PRIEŽASTIS (JEI TAIKOMA)	
KVAL. PATV. DOK. NR.	bsp	UAB „Bendrieji statybų projektai“ Savanorių pr. 187, III a. LT-50177 Kaunas, Lietuva info@bspgroup.eu www.bspgroup.eu ISO 9001 ISO 14001 ISO 45001	STATINIO PROJEKTO PAVADINIMAS Gamybos, pramonės paskirties pastato 7P1/p, keičiant paskirtį į sandėliavimo, Stoles g.BF, Marijampolė, rekonstravimo projektas
35211	PV	N. Bartkienė	STATINIO NUMERIS IR PAVADINIMAS 01 - Gamybos korpusas 7P1/p
A 2281	PDV	Sima Šleikaitė	02 - Stoginė
Arch	Vytautė Alvikaitė		DOKUMENTO PAVADINIMAS Vizualizacija
			LAIDA 0
LT	STATYTOJAS (UŽSAKOVAS) UAB "MANTINGA"	DOKUMENTO ŽYMUO 449/2-01-PP-SA-B-04	LAPAS LAPŲ 1 1