


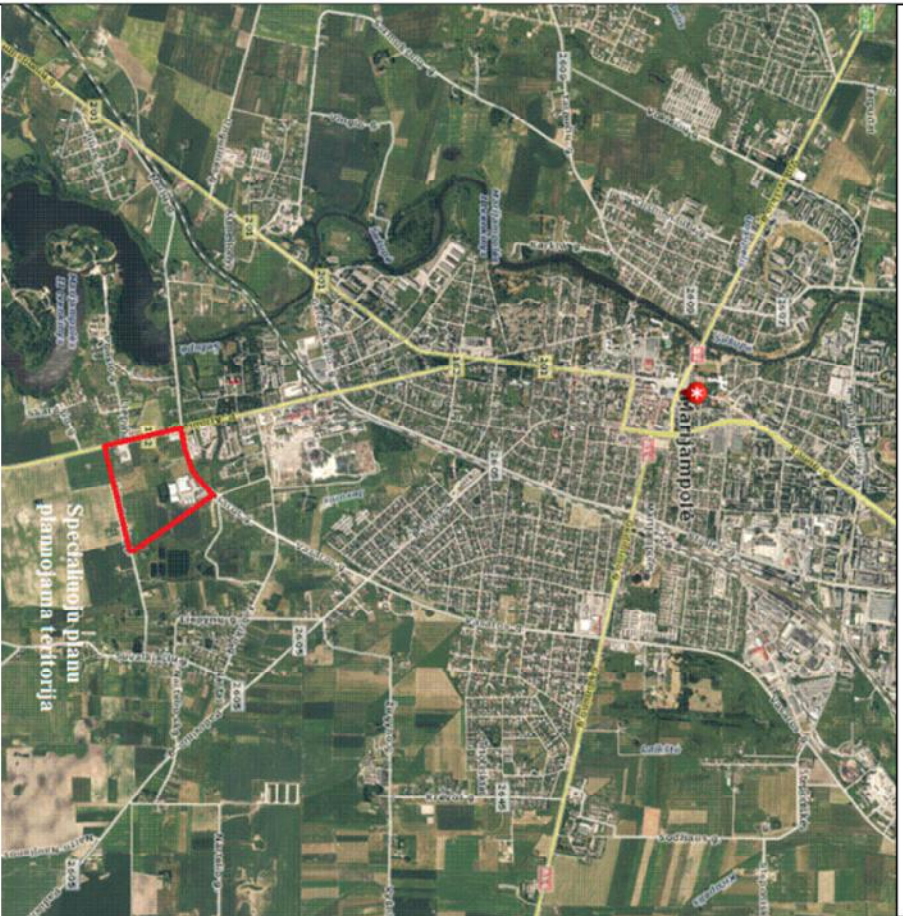

Koncepcija Nr. 2

SUTARTINAI ŽENKLAI

- Planuojamos teritorijos riba
- Esamų sklypų ribos (kadstrinis Nr.)
- Laiva valstybinė žemė
- Esama asfalto danga
- Esama žvyro danga

Įžeminė infrastruktūra


- Vandens tiekimo linija
(apsaugos zona po 5, 10 m abpus vamzdyno aties, priklausomai nuo vamzdyno diametro)
- Nuotekų kanalizacijos linija
(apsaugos zona po 5, 10 m abpus vamzdyno aties, priklausomai nuo vamzdyno diametro)
- Lietaus kanalizacijos linija
(apsaugos zona po 5, 10 m abpus vamzdyno aties, priklausomai nuo vamzdyno diametro)
- Žemos įtampos kabelinė elektros linija
(apsaugos zona po 1 m abpus linijos kraštinių tūbsių)
- (6 ir 10 kV – po 10 metrų, 35 kV – po 15 metrų, 110 kV – po 20 metrų)
- Dujotiekio linija
(apsaugos zona po 2 m abpus vamzdyno aties, kai slėgis iki 16 bar.)
- Kabelinė ryšių linija
(apsaugos zona po 2 m abpus požeminio kabelio trunos kraštinių lūdų)
- Anžerninė ir požeminė ryšių linija
(apsaugos zona po 2 m abpus požeminio kabelio trunos arba orinės linijos kraštinių lūdų)

Konceptualūs sprendiniai

- Sklypų pakenkams į planuojamus sistiekinio kordonus
- Sklypo dalis pakenkanti į planuojamą sistiekinio kordono
- Planuojamo sistiekinio kordono atis
- Sistiekinio kordonas
- Žemės poreikis sistiekinio kordono
- Planuojamos sankryžos asfalto dangą
- Rekonstruojama esama sankryža
- Naujai įrengiama sankryža
- Grindinams pastatas

Visumomenės poreikiams patinūt reikalingų žemės sklypų dalys ir likutinis esamo žemės sklypo plotas

Eil. Nr.	Sklypo kadastro numeris	Pagrindinė tikslinė žemės naudojimo funkcija (privačiosios)	Nuosavybės forma	Sklypo plotas, a	Žemės sklypo plotas reikalingas sistiekinio saugos vyriam, a	Likutinis esamo žemės sklypo plotas, a
1	5160/0004/80	Žemės ūkio	Privat	75	23,6	51,4
2	5160/0004/485	Žemės ūkio / K. ir žemės ūkio pastatų žemės sklypai	Privat	112,64	7,42	105,22
3	5160/0004/484	Žemės ūkio / K. ir žemės ūkio pastatų žemės sklypai	Privat	88,33	23,78	64,55
4	5160/0004/222	Žemės ūkio	Privat	154	5,03	148,97
5	5160/0004/355	Žemės ūkio	Privat	352	11,08	340,92
6	5160/0004/19	Žemės ūkio	Privat	106	0,31	105,69
7	5160/0004/438	Žemės ūkio	Privat	83	1,1	81,9
8	5160/0004/430	Žemės ūkio	Privat	44	2,44	41,56
9	5160/0004/430	Žemės ūkio	Privat	335	15,97	44,03
10	5160/0004/15	Žemės ūkio	Privat	335	3,39	331,61
11	5160/0004/94	Žemės ūkio	Privat	83	33,2	49,8
12	5160/0004/375	Žemės ūkio	Privat	158	11,27	146,73
13	5160/0004/59	Žemės ūkio	Privat	20	20	0
14	5160/0004/497	Žemės ūkio / K. ir žemės ūkio pastatų žemės sklypai	Privat	77	4,37	72,43
15	5160/0004/100	Žemės ūkio	Privat	71,29	9,26	62,03
16	5160/0004/16	Žemės ūkio	Privat	127,82	8,37	119,25
17	5160/0004/56	Žemės ūkio	Privat	90	11,8	88,2
18	180/0004/13	Neregistruotas žemės sklypas		1644,18	6,88	1637,3
Všgt:				188,77		

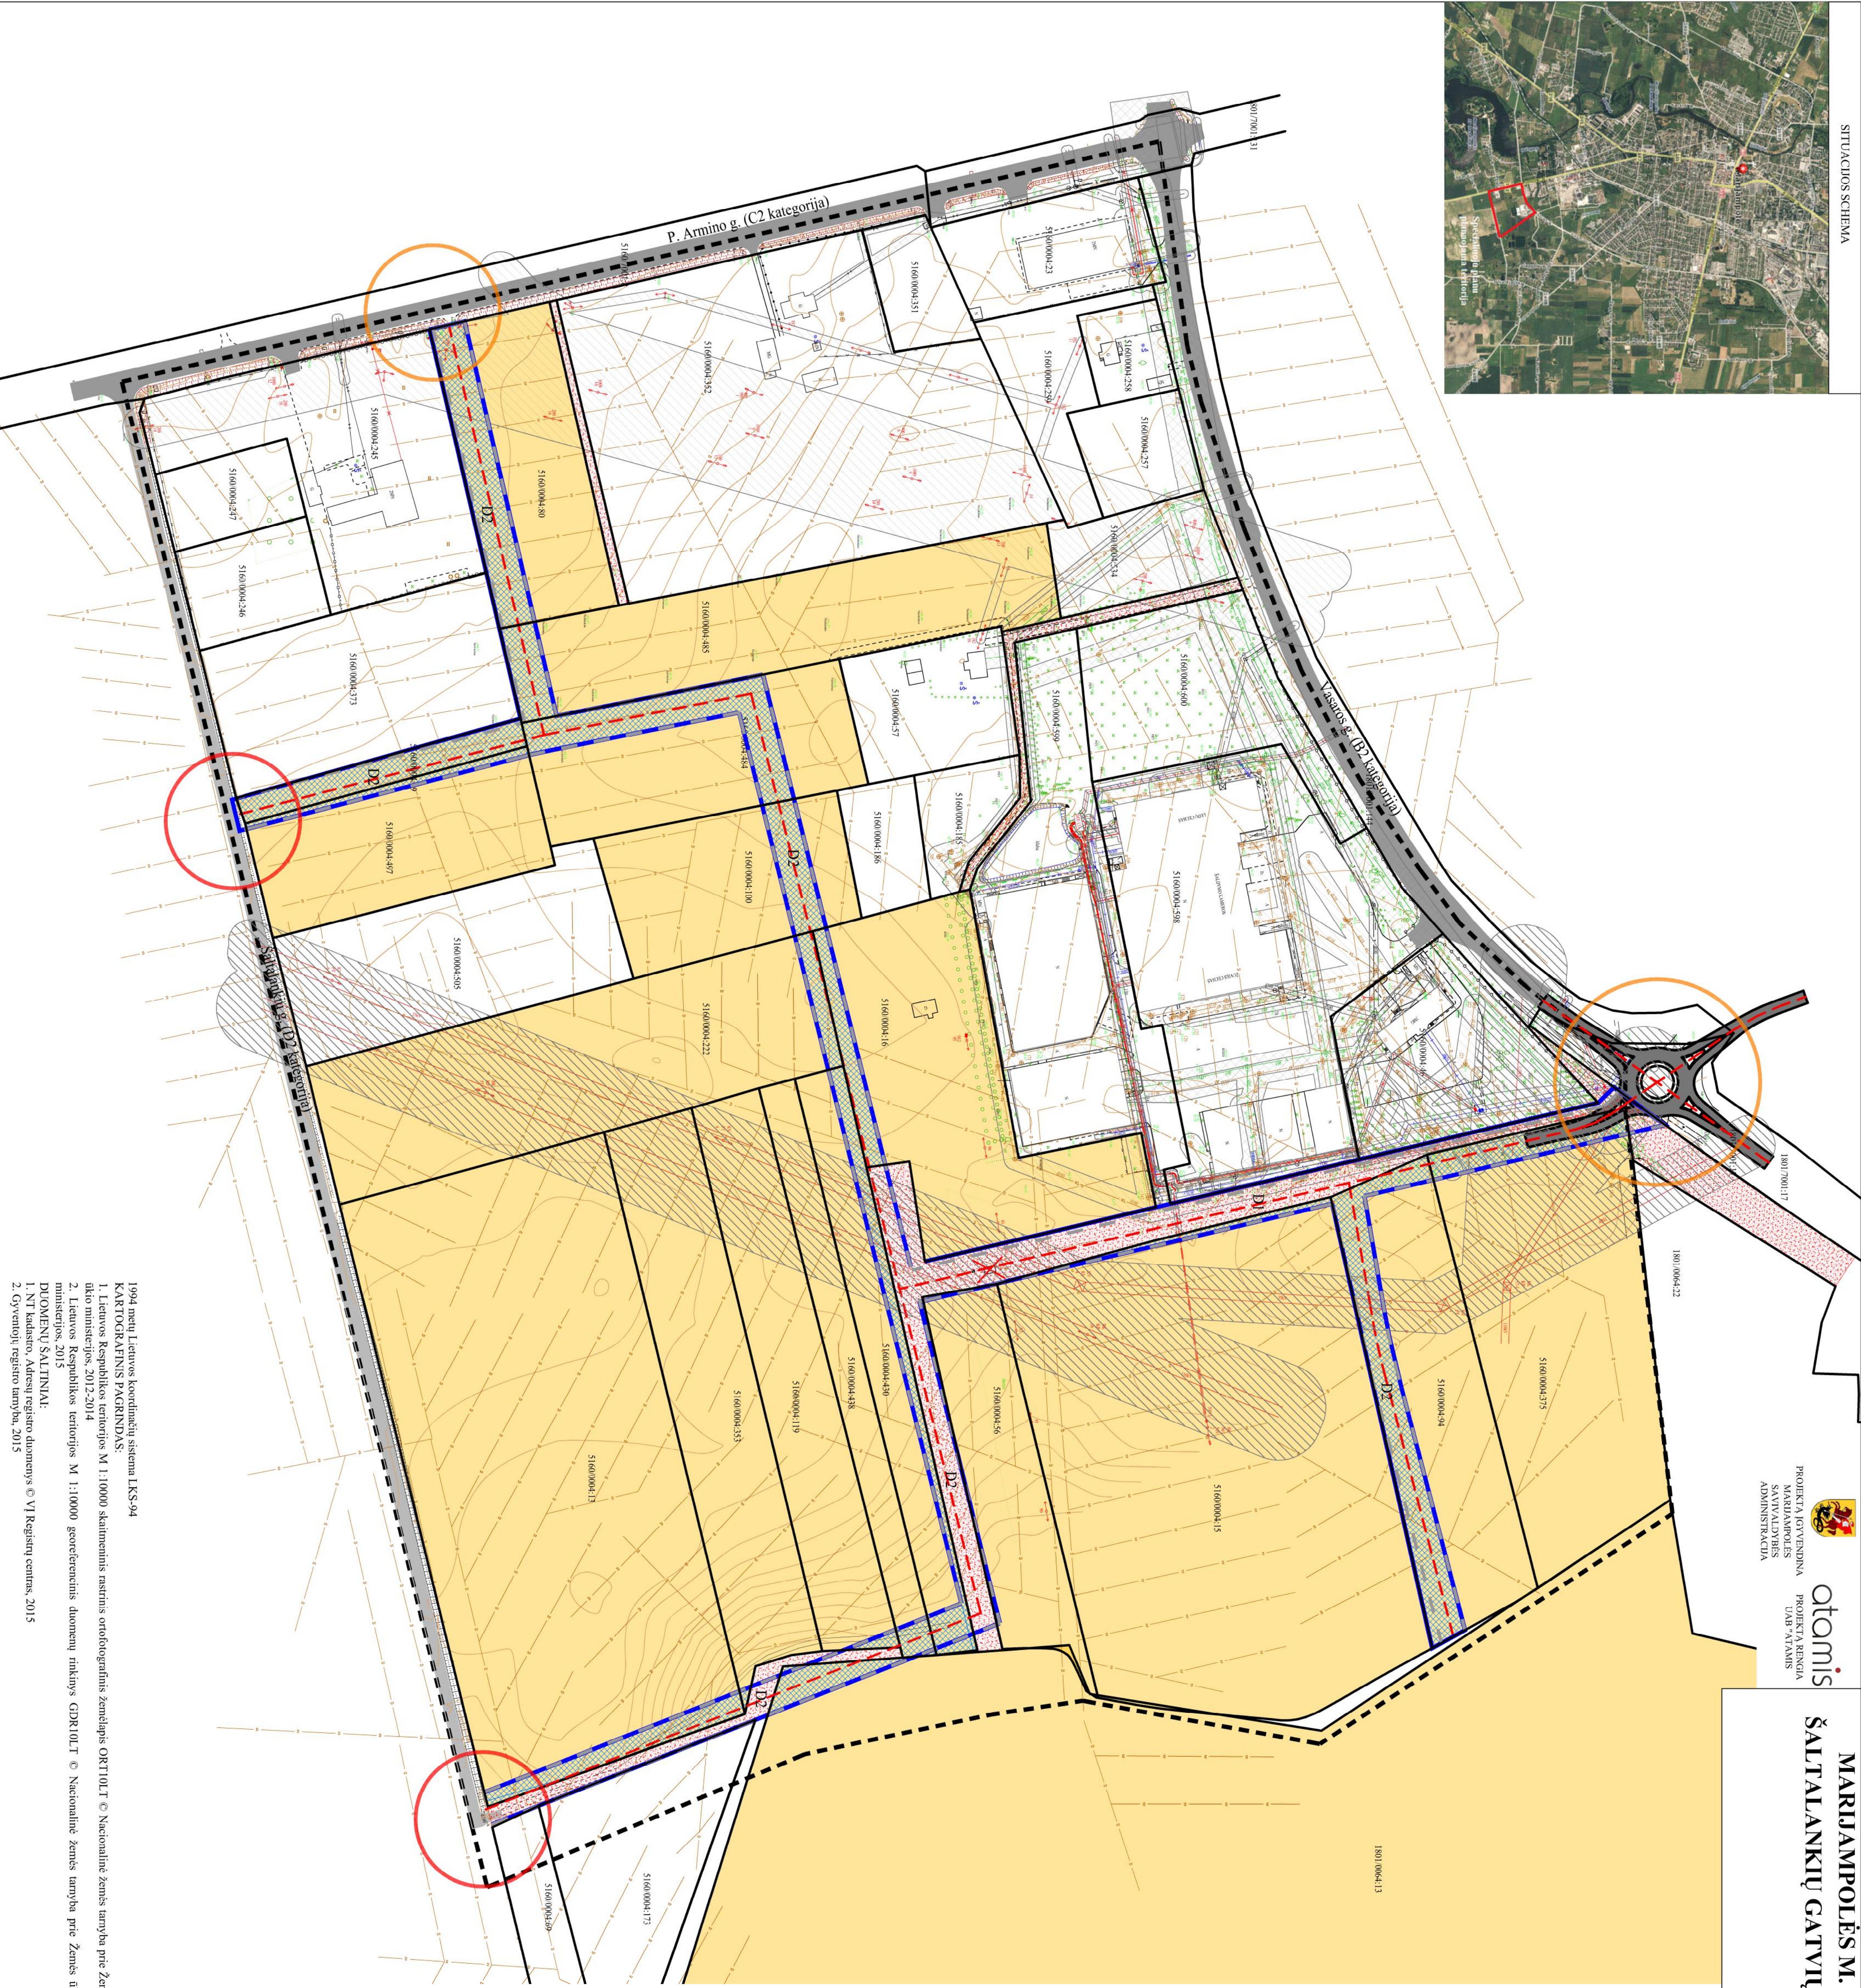

1004 metų Lietuvos kadastro planas, schema LKS-94

KARTOGRAFINIS PAGRINDAS: M 1:10000 skaitmeninis rastinis ortofotografinis žemėlapis ORTOULIT © Nacionalinė žemės tarnyba prie Žemės ūkio ministro, 2012-2014

2. Lietuvos Respublikos teritorijos M 1:10000 georeferencinis duomenų rinkinys GDRULIT © Nacionalinė žemės tarnyba prie Žemės ūkio ministro, 2012

DOKUMENTŲ SĄRAŠAS:

1. N. Kadunio, Adresų registrų duomenys © VI Regionų centras, 2015

2. Gyventojų, registro duomenys, 2015

Atsako Nr.	atomis	Projekto pavadinimas:
30559-31298	PV	M. Bernis
TPV 0034	PPV	Z. Grubauskas
31580	Įžeminė A. Drevičiūtė	
Europos	Užsakovs:	
SPL	MARIJAMPOLĖS SAVIVALDYBĖS ADMINISTRACIJOS DIREKTORIUS	

Projekto pavadinimas:
MARIJAMPOLĖS M. KVARTALO TARP P. ARMINO, VASAROS, LEDO IR ŠALTALANKIŲ GATVIŲ SUSISIEKIMO KOMUNIKACIJŲ INFRASTRUKTŪROS SPECIALUSIS PLANAS

Projekto pavadinimas:
Koncepcija Nr. 2

Projekto pavadinimas:
M 1:15000

Laipsnis: 1

Laipsnis: 1