


### Žymėjimas

- 1 trasos variantas
- 2 trasos variantas
- 3 trasos variantas
- 4 trasos variantas
- 5 trasos variantas
- 6 trasos variantas

Planuojamos teritorijos plotas

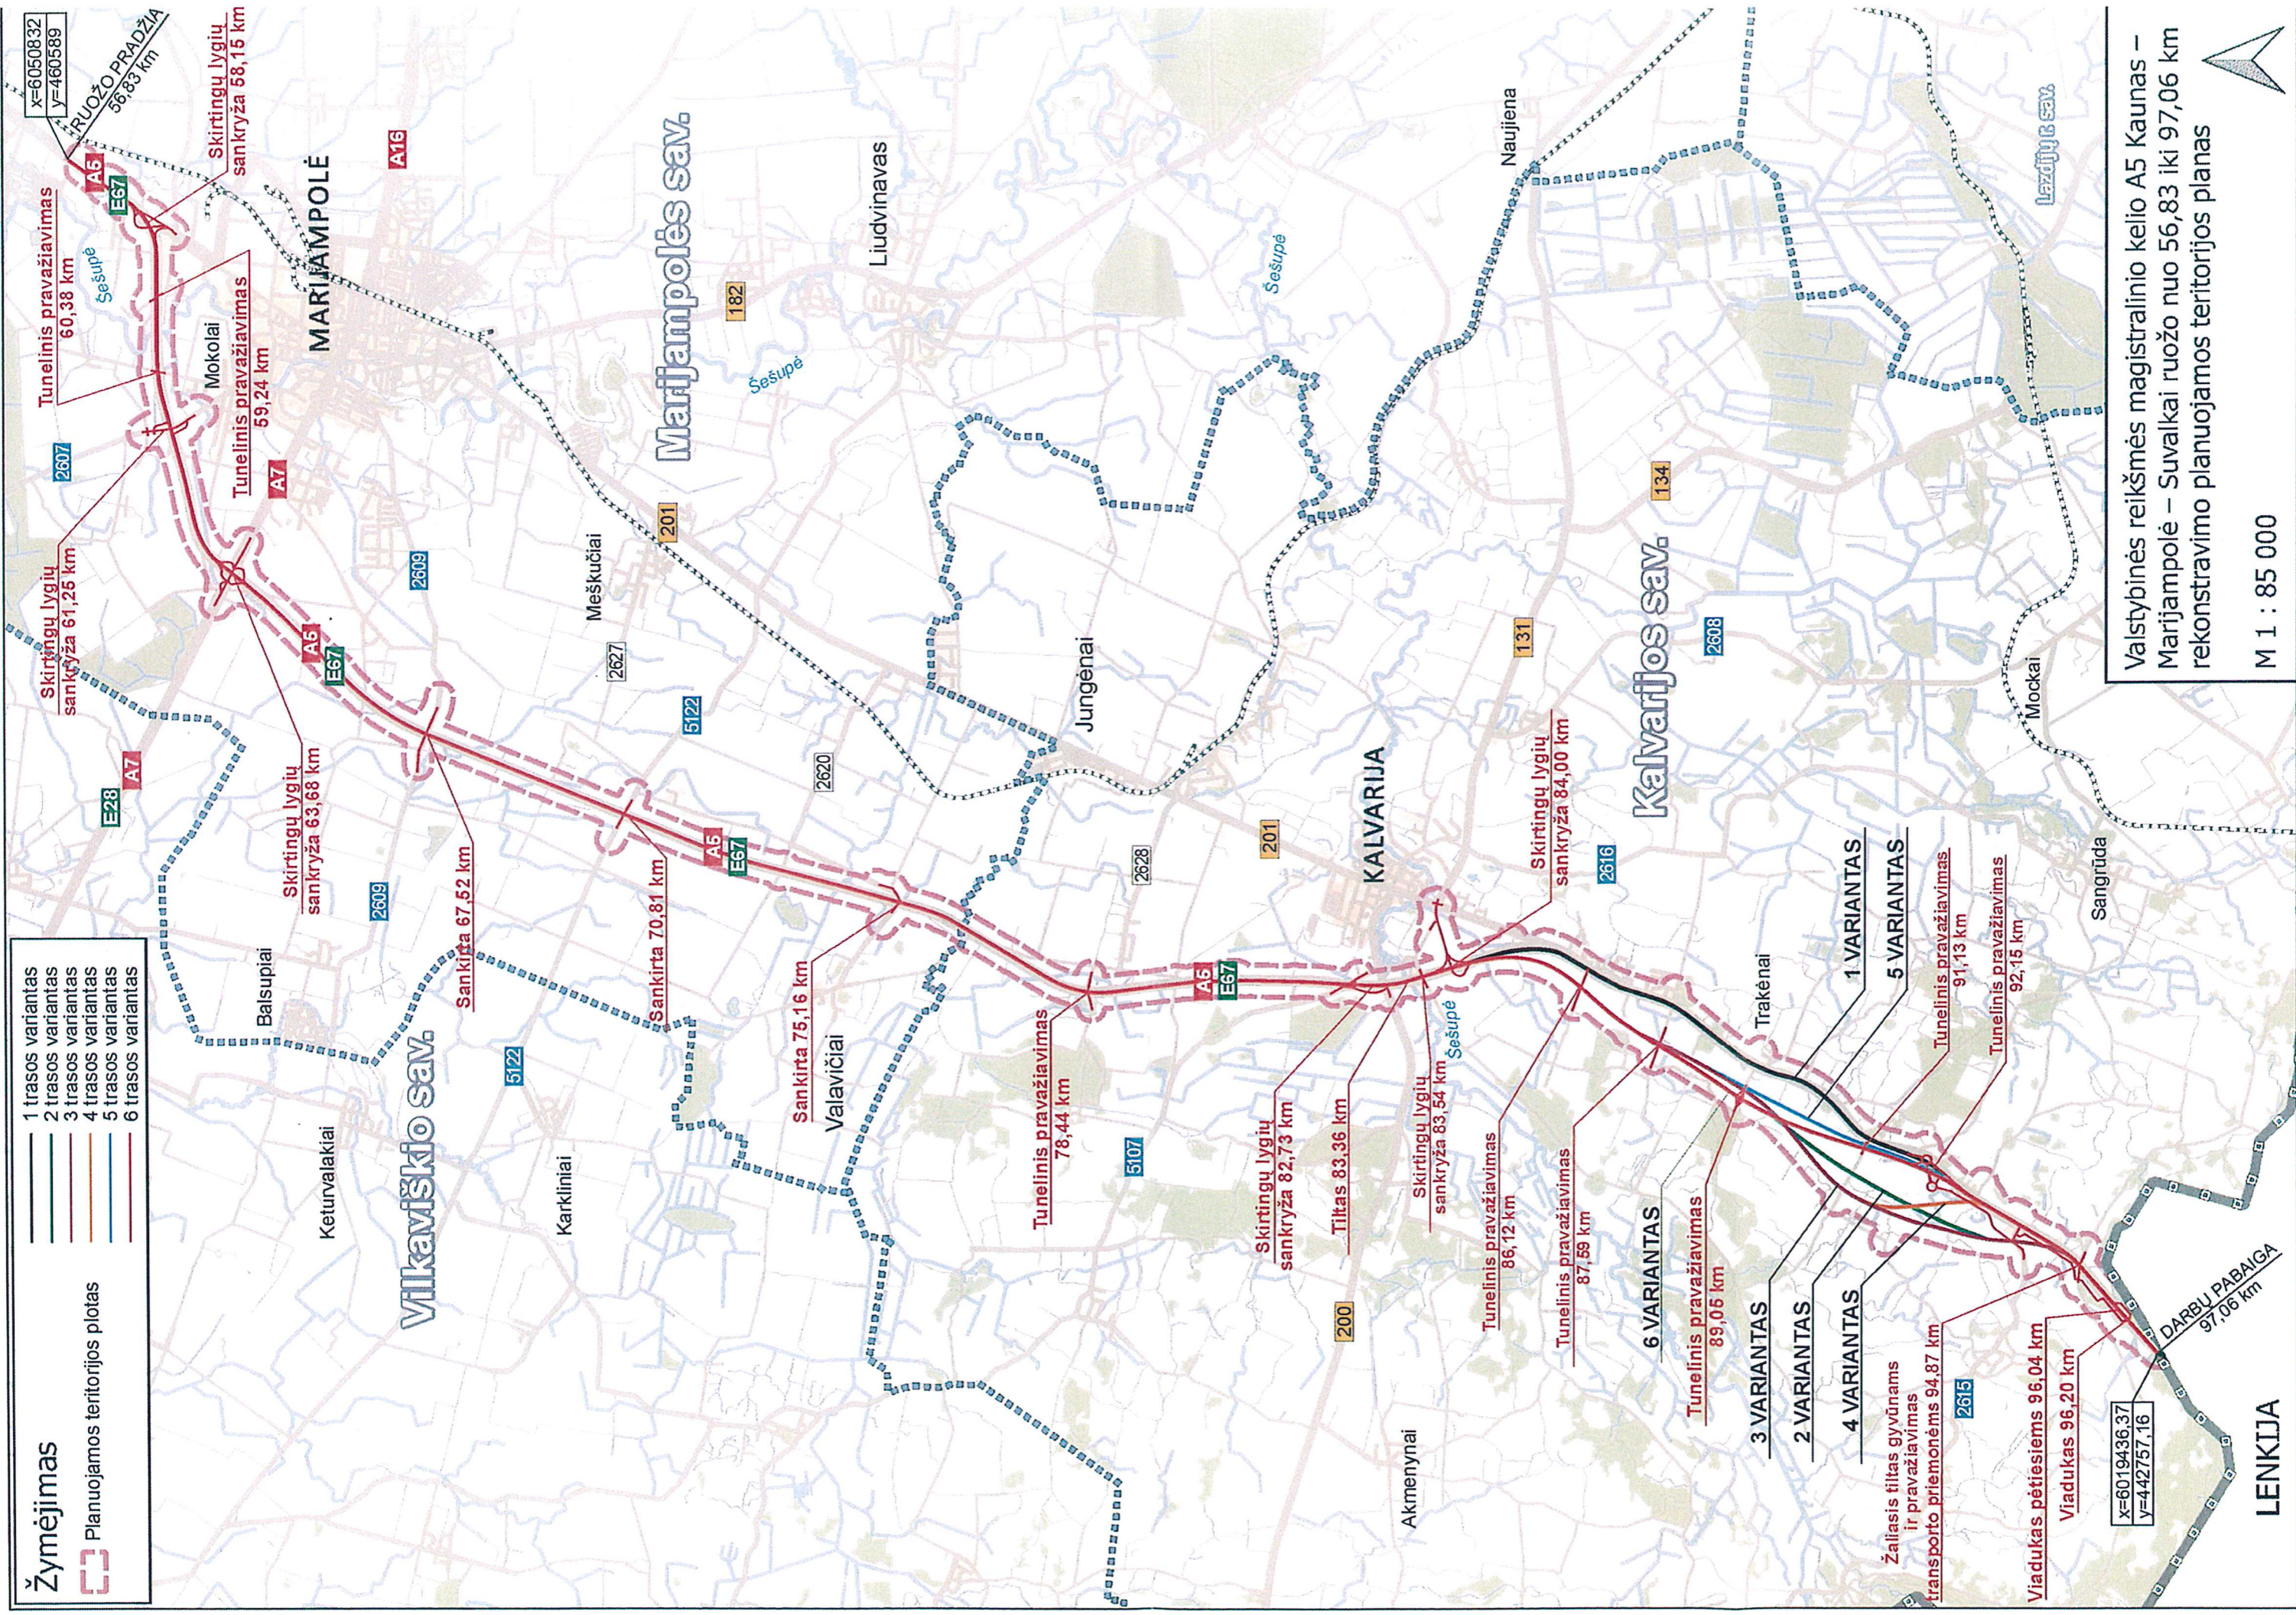

Valstybinės reikšmės magistralinio kelio A5 Kaunas – Marijampolė – Suvalkai ruožo nuo 56,83 iki 97,06 km rekonstravimo planuojamos teritorijos planas

M 1 : 85 000

LENKIJA

