


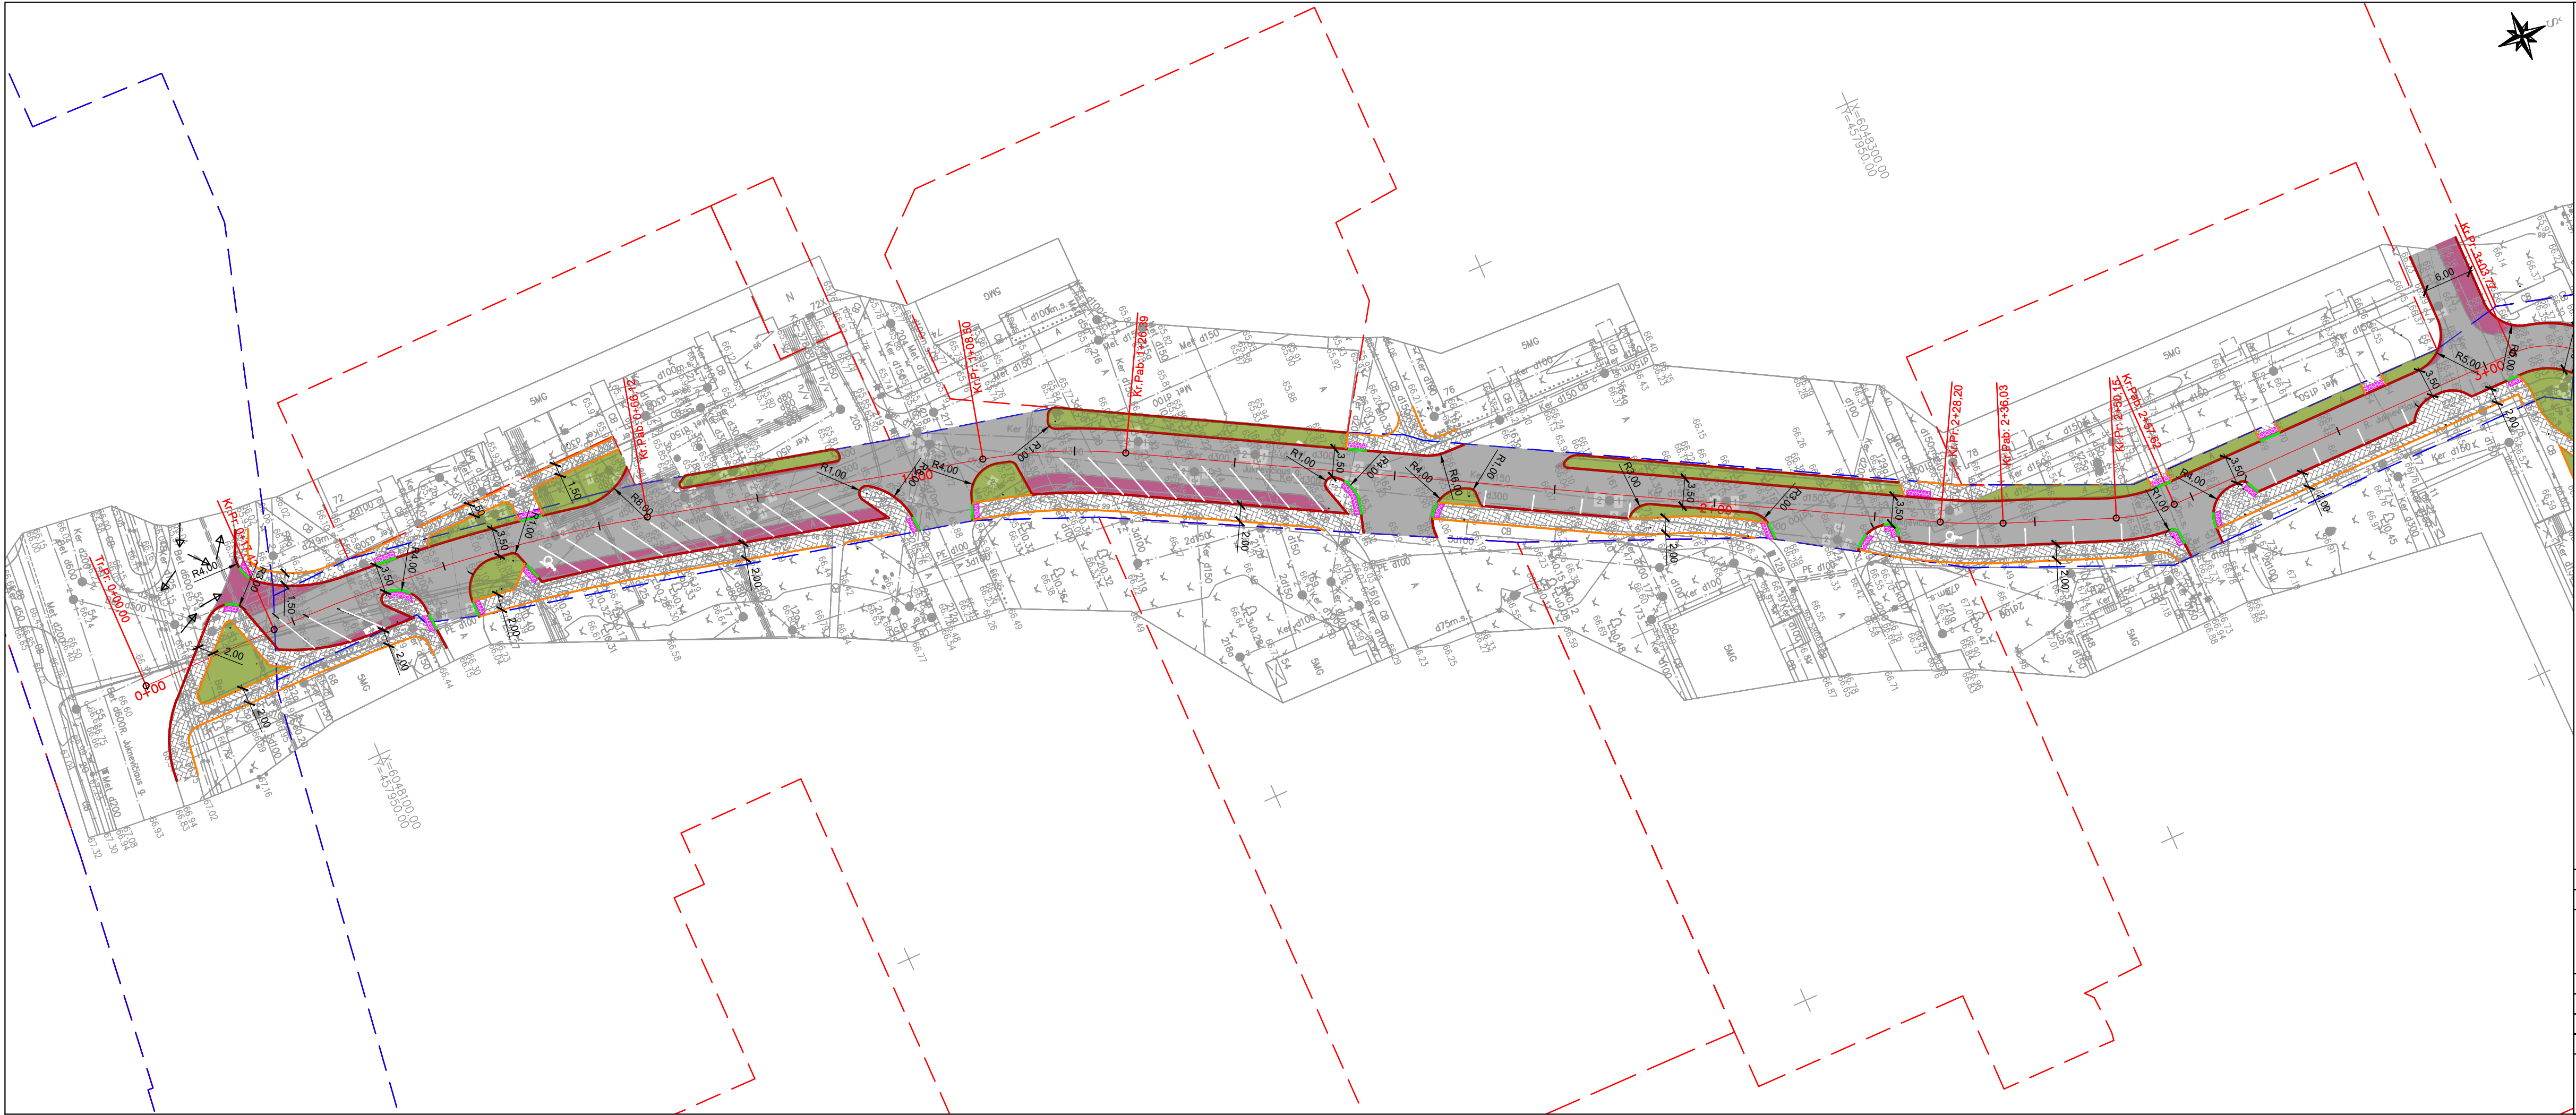

- SUTARTINIAI ŽYMĖJIMAI:
- kadastriniai matavimais suformuotų žemės sklypų ribos;
 - kadastriniai matavimais suformuotų kelio sklypų ribos;
 - projektuojamas gatvės bordiūras;
 - projektuojamas vejos bordiūras;
 - esama asfalto danga;
 - projektuojama asfalto danga;
 - projektuojama pilna asfalto konstrukcija
 - projektuojama trinkelų danga;
 - projektuojama veja;
 - projektuojama silpnaregių išpėjimo sistema;
 - projektuojamas nužemintas gatvės bordiūras (100.15.22 cm);

0	2018	Statyba leidžiančiam dokumentui ir statybai		
LAIDA	IŠLEIDIMO DATA	LAIDOS STATUSAS. KEITIMO PRIEŽASTIS (JEI TAIKOMA)		
KVAL. PATV. DOK. NR.			Statinio projekto pavadinimas Marijampolės m. R.Juknevičiaus g. pravažiavimo nr. 2 ir Kokolos g. atkarpos rekonstravimo projektas	
36318	PV	Edvardas Černauskas		
			Dokumento pavadinimas	Laida
			Dangu planas M1:500	0
LT	Statytojas ir (arba) užsakovas Marijampolės savivaldybės administracija		Dokumento žymuo P18-10-TDP-BD.SMG-DP	Lapas 1
				Lapų 1