


Taškų koordinatės (LKS 94)		
Taško Nr.	X	Y
1	6045839.43	460540.96
2	6045851.43	460541.15
3	6045851.42	460542.03
4	6045856.01	460582.36
5	6045879.28	460607.69
6	6045913.55	460645.01
7	6045924.05	460656.44
8	6045942.37	460659.86
9	6045939.95	460671.62
10	6045917.91	460667.50
11	6045914.24	460663.51
12	6045888.23	460635.17
13	6045839.12	460581.70
14	6045851.32	460555.02
15	6045945.53	460660.45
16	6045954.17	460662.06
17	6045952.14	460671.92
18	6045951.09	460677.00
19	6045950.26	460699.20
20	6045949.03	460721.80
21	6045948.77	460747.47
22	6045952.08	460776.14
23	6045955.10	460802.25
24	6045955.56	460806.27
25	6045955.66	460807.08
26	6045955.69	460810.28
27	6045955.70	460814.29
28	6045955.81	460834.73
29	6045955.91	460850.74
30	6045956.05	460874.71
31	6045956.16	460893.27
32	6045956.48	460895.63
33	6045957.05	460899.85
34	6045960.72	460926.85

Taškų koordinatės (LKS 94)		
Taško Nr.	X	Y
35	6045961.29	460931.02
36	6045962.87	460942.64
37	6045965.19	460959.67
38	6045957.25	460959.67
39	6045953.07	460959.63
40	6045950.98	460944.26
41	6045949.40	460932.64
42	6045945.16	460901.47
43	6045944.16	460894.12
44	6045944.05	460874.78
45	6045943.81	460834.80
46	6045943.66	460807.80
47	6045943.04	460802.38
48	6045941.53	460789.10
49	6045936.77	460747.35
50	6045937.03	460721.41
51	6045938.27	460698.65
52	6045939.14	460675.55
53	6045939.94	460803.91
54	6046001.22	460803.22
55	6046005.18	460806.60
56	6046005.43	460815.57
57	6046005.88	460845.71
58	6046006.21	460866.95
59	6046006.55	460889.98
60	6046006.89	460912.26
61	6046003.68	460912.28
62	6046003.67	460897.85
63	6045999.66	460897.62
64	6045994.66	460897.42
65	6045993.99	460852.88
66	6045993.43	460815.90
67	6045851.21	460569.78

Sklypo numeris plane	Sklypo kadastrinis Nr.	Esamas žemės sklypo plotas NT, kadastrė, m²	Paimama visuomenės poreikiams žemės sklypo dalis		Likutinis žemės sklypo plotas, m²
			Žyמוו brėžinyje	Plotas,m²	
2	5164/0001:700	1500	2 A	137	1363
4	5164/0001:502	5209	4 A	15	5194
5	5164/0001:439	4686	5 A	41	4645
6	5164/0001:180	1227	6 A	373	854
7	5164/0001:170	1075	7 A	151	924
8	5164/0001:156	1289	8 A	71	1218
9	5164/0001:106	1204	9 A	72	1132
10	5164/0001:125	1105	10 A	69	1036
13	5164/0001:151	1078	13 A	254	824
14	5164/0001:169	1121	14 A	224	897
16	5164/0001:555	2231	16 A	520	1711
17	5164/0001:438	2016	17 A	625	1391
24	5164/0001:540	1000	24 A	26	974
25	5164/0001:676	6556	25 A	682	5874
28	5164/0001:121	6000	28 A	582	5418
Iš viso:			3842		

- PASTABOS:**
1. Žemės sklypų esanti plotai nurodyti tokie, kokie yra nurodyti Nekilnojamojo turto registro centrinio duomenų banko išrašė.
 2. Esamų prelininarių matavimų žemės sklypų ribas tikslinti atliekant geodezinius matavimus.
 3. Planuojamų žemės sklypų ir rezervuojamų žemės sklypų dalių plotus, matmenis, koordinates tikslinti atliekant geodezinius matavimus.
 4. Esamų žemės sklypų dalių, kurios lieka po atidalijimo, paskirtys ir naudojimo būdai lieka tokie patys. Planuojamų žemės sklypų naudojimo būdas - 12 - susisiekimo ir inžinerinių tinklų koridorių teritorijos.
 5. Specialiojo plano galiojimo riba sutampa su planuojamų žemės sklypų ribomis.

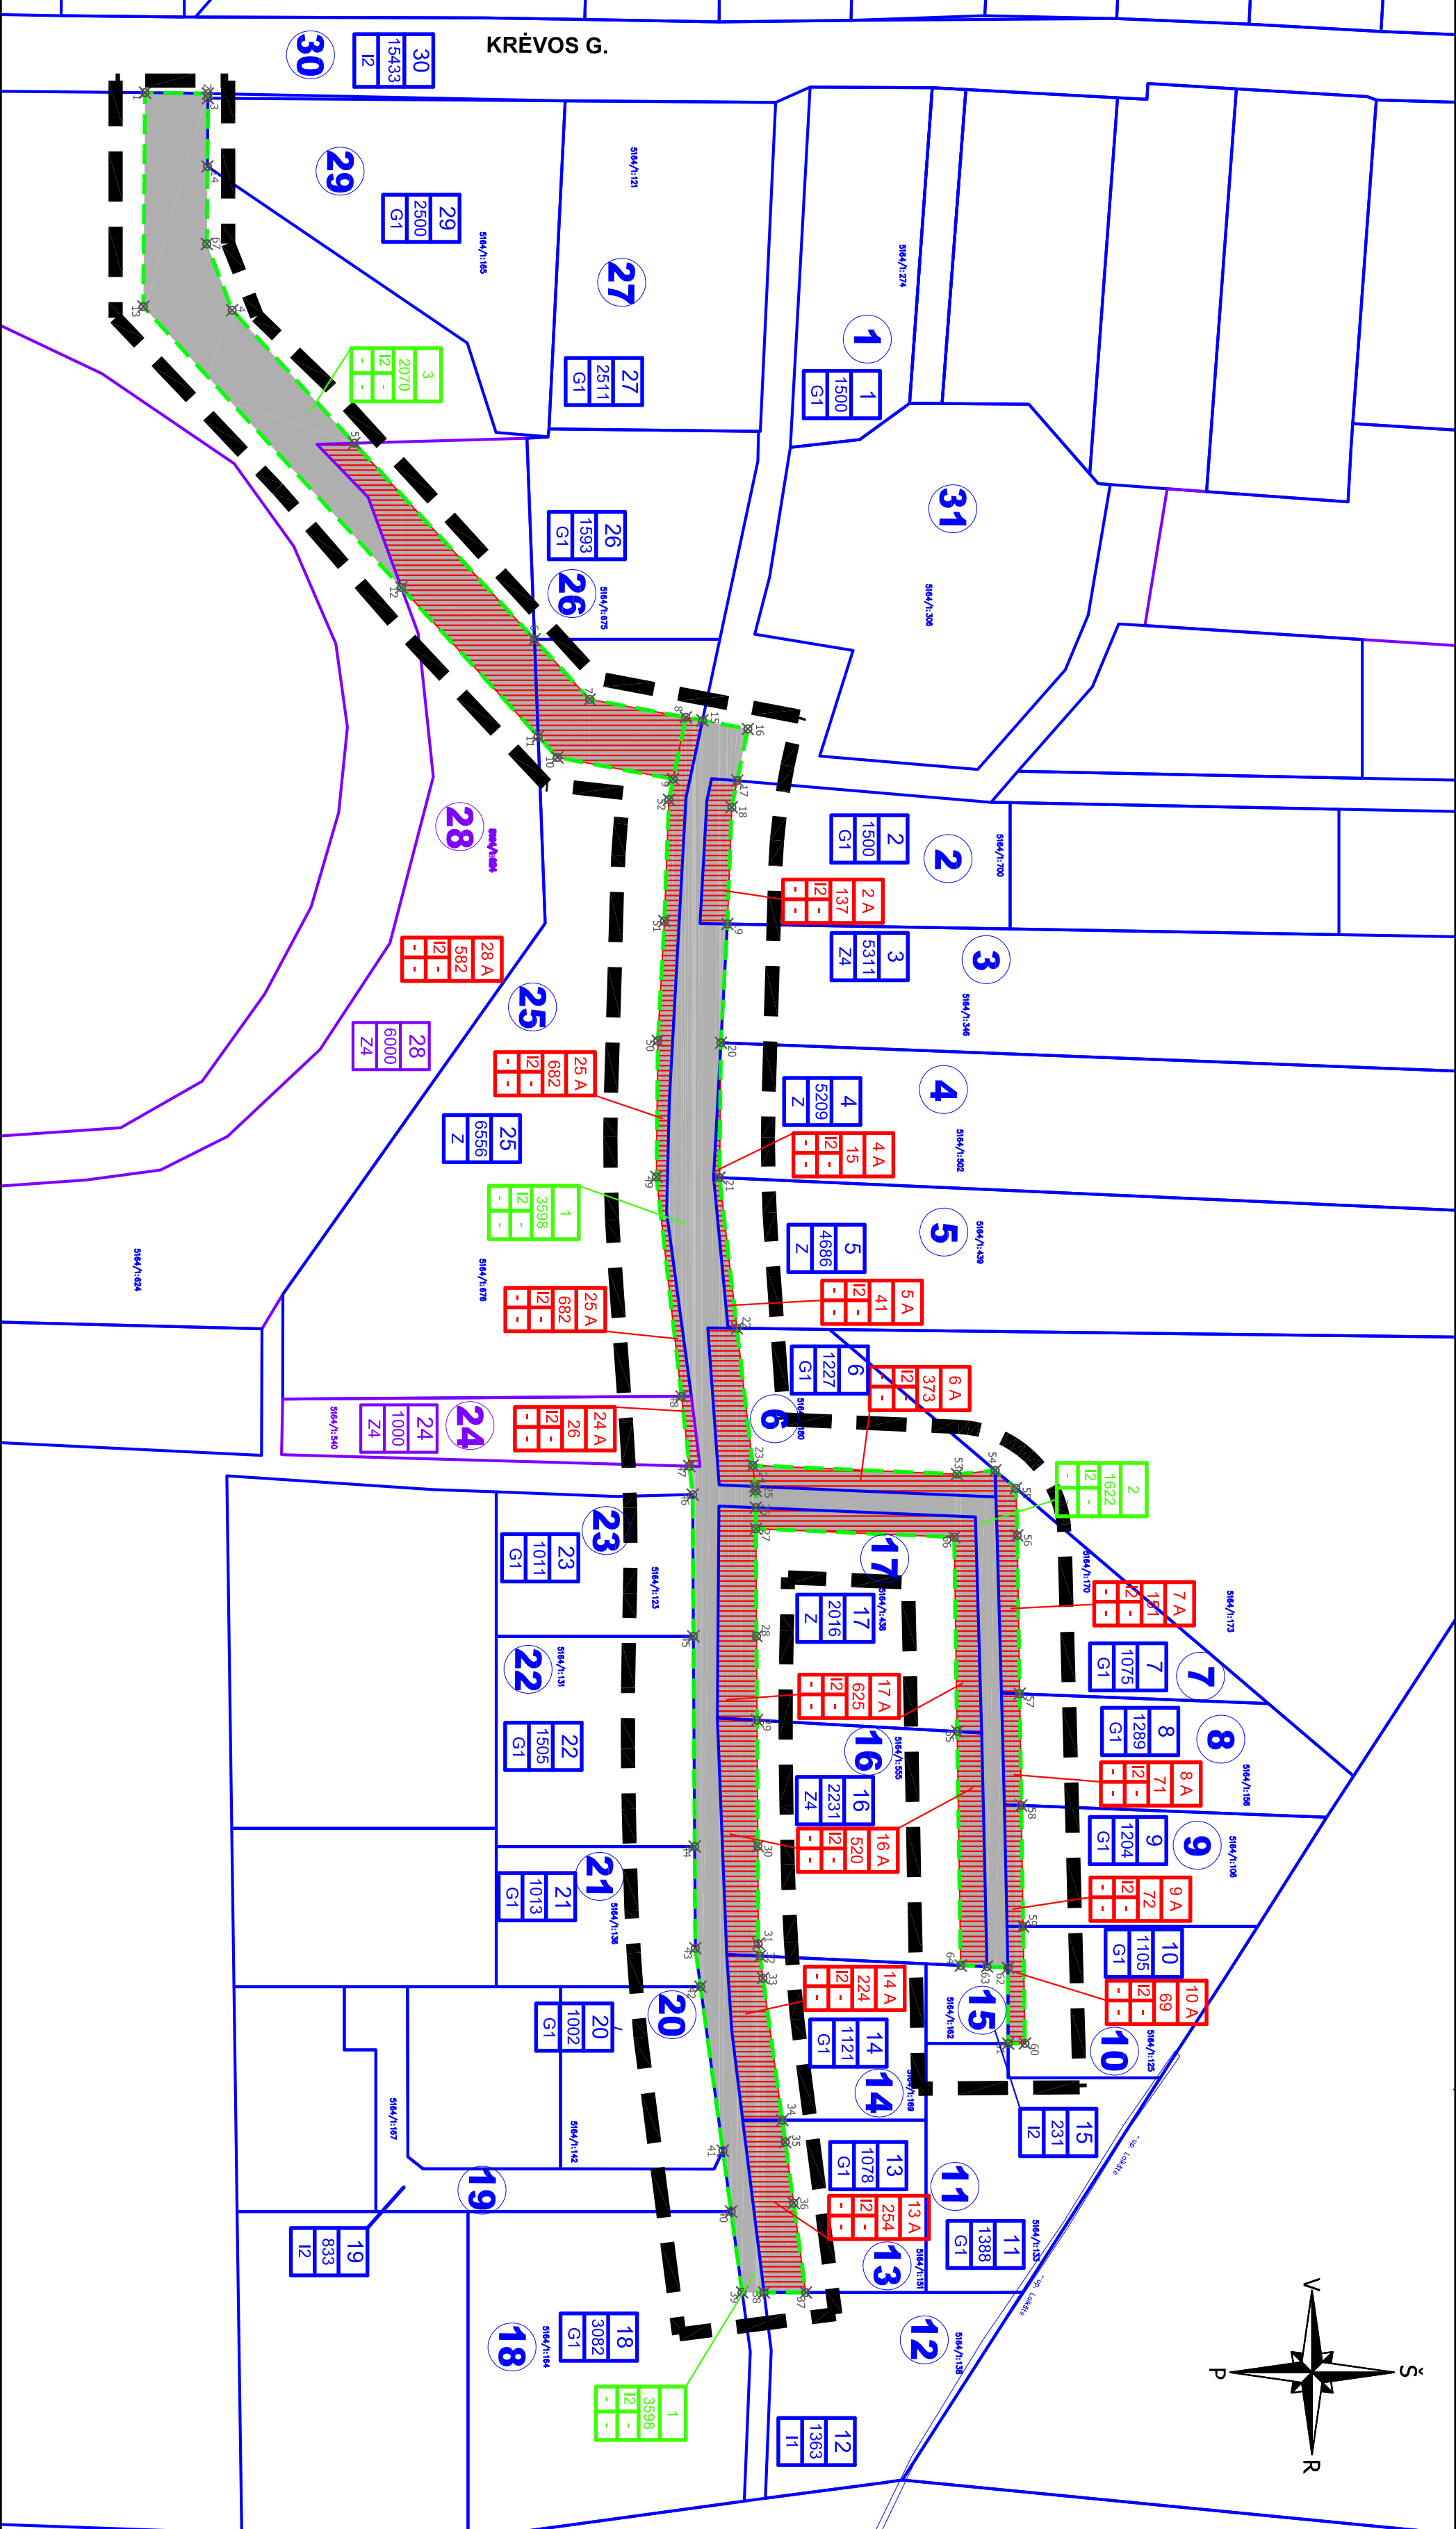

TERITORIJOS NAUDOJIMO, TVARKYMO IR APSAUGOS REŽIMAS

FORMUOJAMI SKLYPAI ŽEMĖS PAĖMIMUI VISUOMENĖS POREIKIAMS:

- m - ŽEMĖS SKLYPO NUMERIS;
- n - ŽEMĖS SKLYPO PLOTAS, M²;
- 1 - ŽEMĖS SKLYPO NAUDOJIMO BŪDAS (12 - susisiekimo ir inžinerinių tinklų koridorių teritorijos)
- 2 - LEISTINAS PASTATŲ AUKŠTIS METRAIS;
- 3 - LEISTINAS ŽEMĖS SKLYPO UŽSTATYMO TANKIS, %
- 4 - LEISTINTAS ŽEMĖS SKLYPO UŽSTATYMO INTENSIVUMAS

ATSKIRIAMOS ESAMŲ ŽEMĖS SKLYPŲ DALYS:

- m - ŽEMĖS SKLYPO NUMERIS;
- n - ŽEMĖS SKLYPO PLOTAS, M²;
- 1 - ŽEMĖS SKLYPO NAUDOJIMO BŪDAS (12 - susisiekimo ir inžinerinių tinklų koridorių teritorijos)
- 2 - LEISTINAS PASTATŲ AUKŠTIS METRAIS;
- 3 - LEISTINAS ŽEMĖS SKLYPO UŽSTATYMO TANKIS, %
- 4 - LEISTINTAS ŽEMĖS SKLYPO UŽSTATYMO INTENSIVUMAS

ESAMŲ ŽEMĖS SKLYPAI

- a - ESAMO ŽEMĖS SKLYPO NUMERIS;
- b - ESAMO ŽEMĖS SKLYPO PLOTAS, M² (PAGAL NT, KADASTRO IŠRAŠO DUOMENIS);
- c - ESAMO ŽEMĖS SKLYPO NAUDOJIMO BŪDAS AR PASKIRTIS (PAGAL NT, KADASTRO IŠRAŠO DUOMENIS) (Z - žemės ūkio paskirties žemė; Z4 - kiti žemės ūkio paskirties žemės sklypai; G1 - gyvenbūčių ir dvibūčių gyvenamųjų pastatų teritorijos; I1 - Susisiekimo ir inžinerinių komunikacijų aptarnavimo objektų teritorijos; 12 - Susisiekimo ir inžinerinių tinklų koridorių teritorijos)

ŽEMĖS SKLYPO NAUDOJIMO BŪDAS

SUSISIEKIMO IR INŽINERINIŲ TINKLŲ KORIDORIŲ TERITORIJOS (12)

SUTARTINIAI ŽENKLAI

- SPECIALIOJO PLANO GALIOJIMO RIBA
- ESAMŲ ŽEMĖS SKLYPŲ RIBOS, SUPORMUOTOS ATLIEKANT KADASTRINIUS MATAVIMUS
- ESAMŲ ŽEMĖS SKLYPŲ RIBOS, SUPORMUOTOS ATLIEKANT PRELIMINARIUS MATAVIMUS
- SKLYPŲ NUMERACIJA
- PLANUOJAMŲ SUSISIEKIMO IR INŽINERINIŲ TINKLŲ KORIDORIŲ TERITORIJŲ (12) ŽEMĖS SKLYPAI
- VISUOMENĖS POREIKIAMS PAIMAMOS PRIVAČIOS ŽEMĖS TERITORIJA (SKLYPO DALIS)
- PLANUOJAMŲ ŽEMĖS SKLYPŲ TAŠKŲ KOORDINATĖS

Atestato Nr.	4954	UAB PLENTPROJEKTAS	Krevos gatvės atšakos Iki įvažiavimo į naują užstatomą gyvenamųjų namų kvartalą Marijampolės sav. Marijampolės sen. Tirobiškių k. susisiekimo infrastruktūros vystymo specialusis planas
0027	TPV	A. Petruškevičius	2018
A722	PDV	G. Zimnickienė	2018
-	Inž.	J. Petvytis	2018
Etapas	Planavimo organizatoriai:		
SP	Marijampolės savivaldybės administracijos direktorius		
SP-0337			Lapas 1