




SITUACIJOS SCHEMA

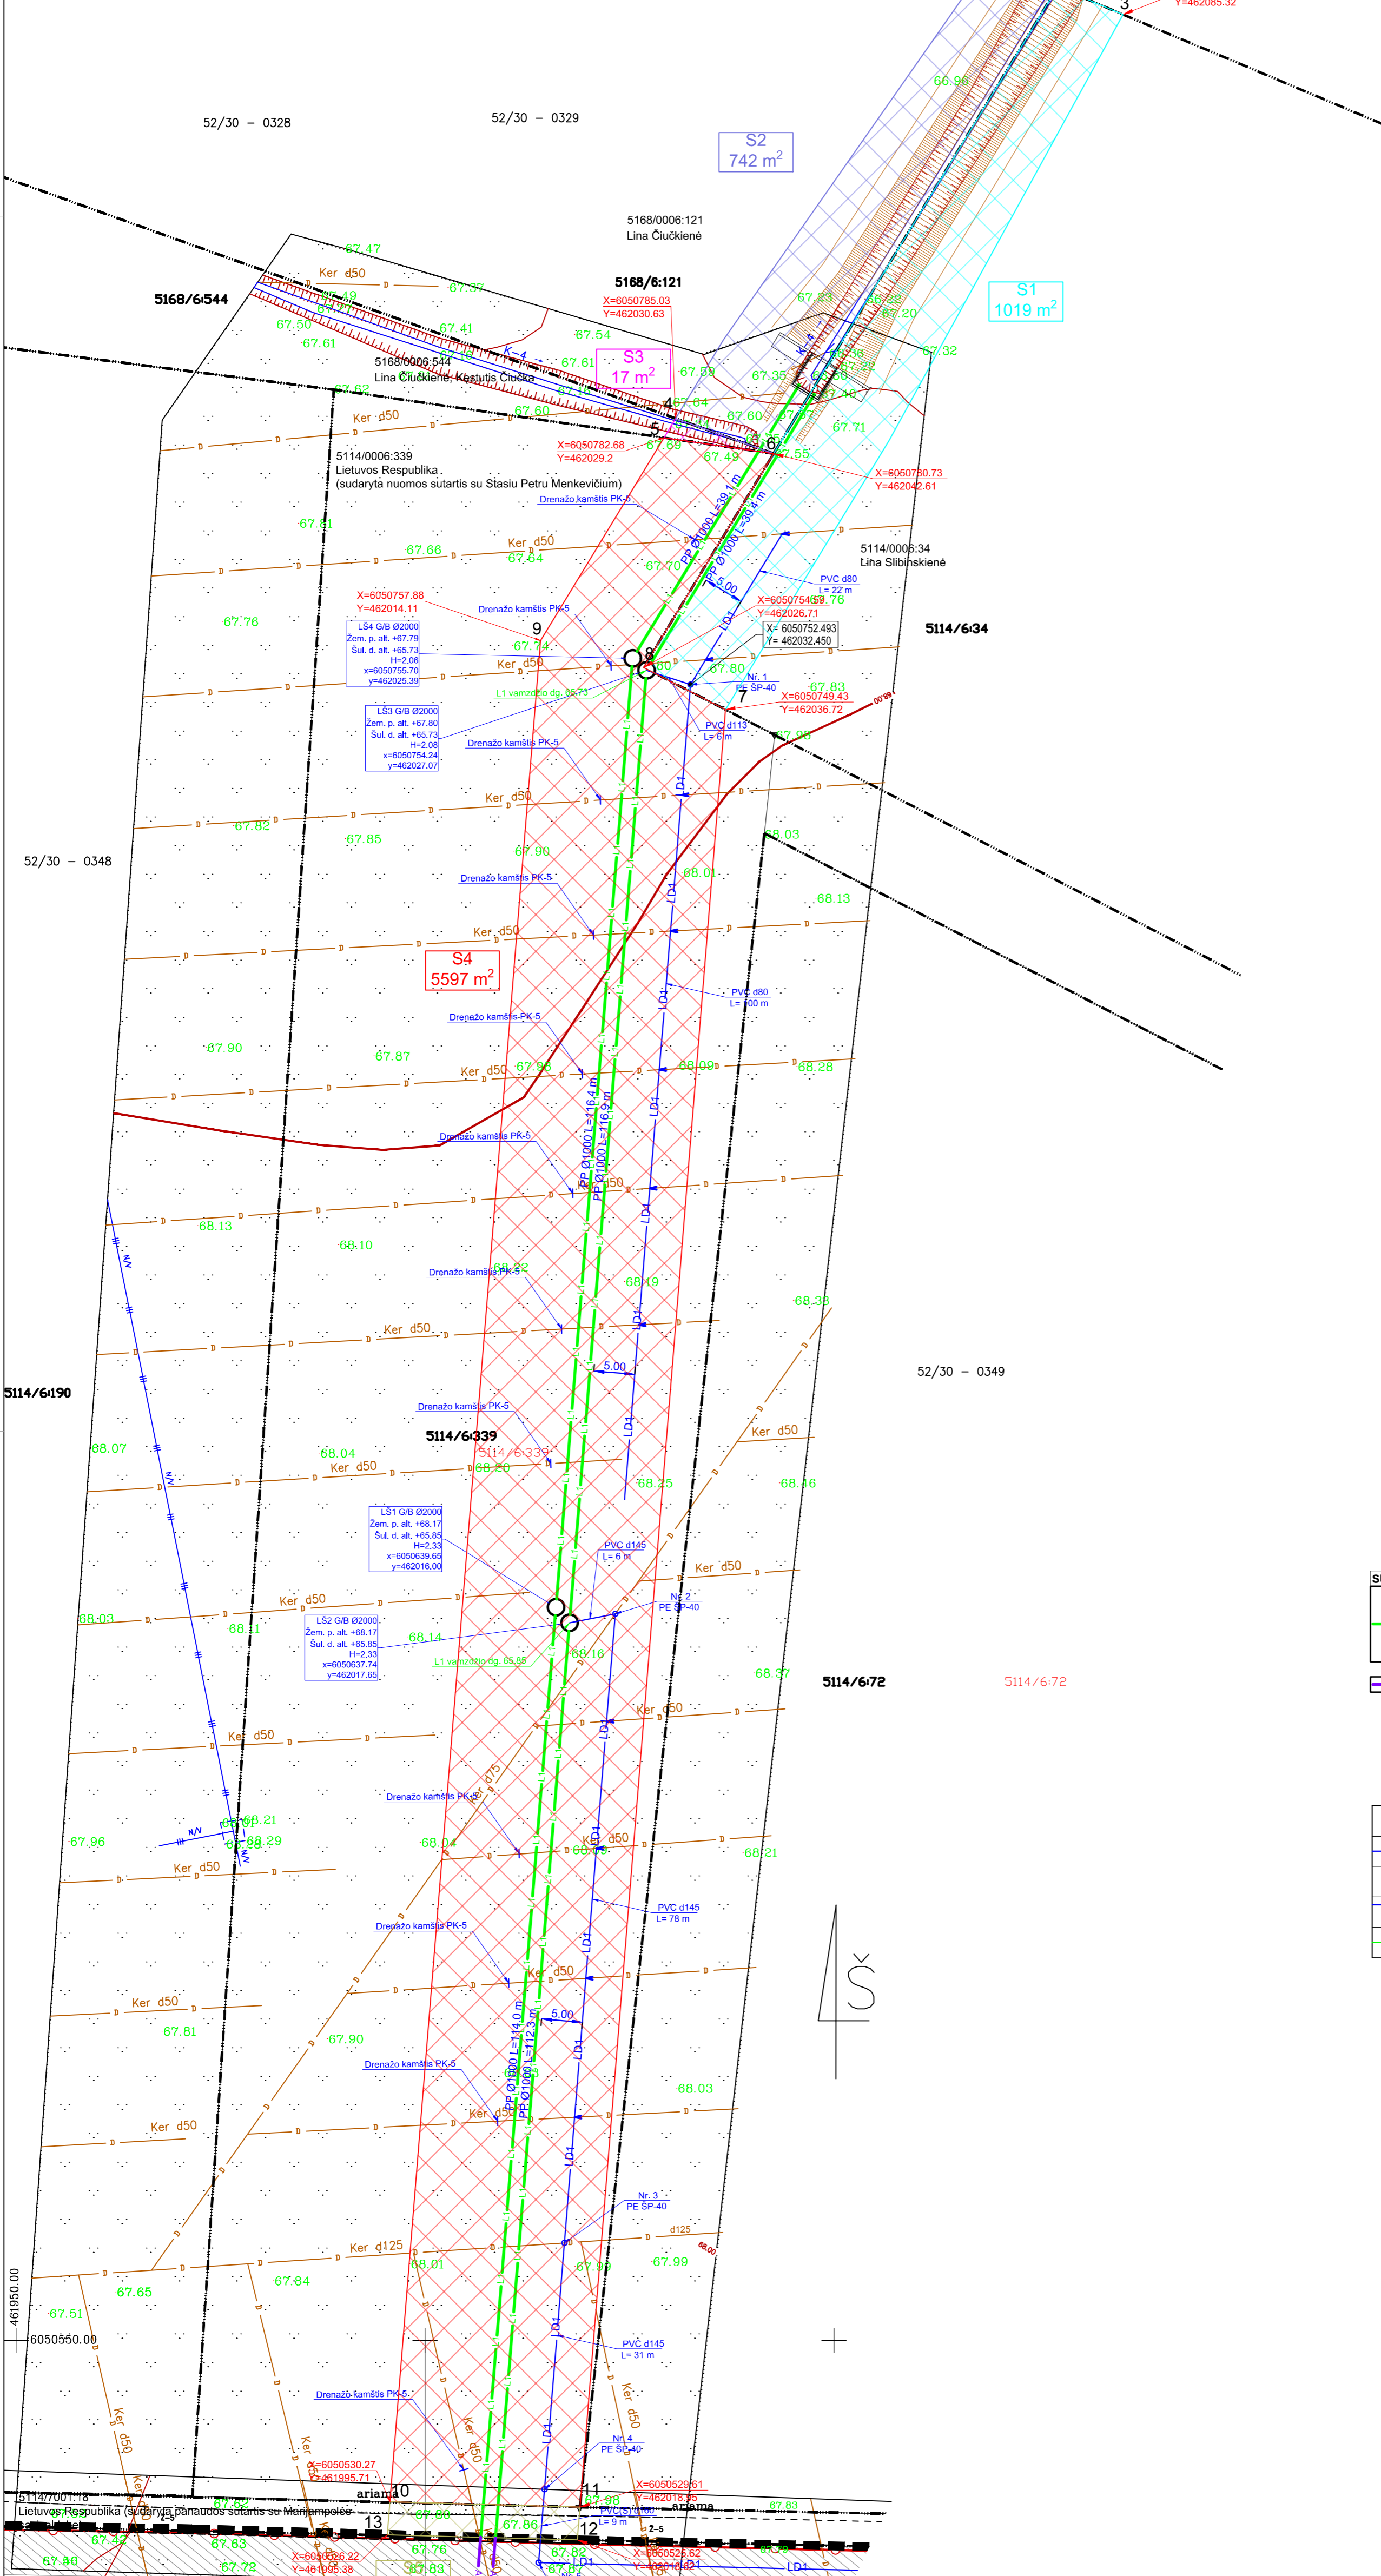

SERVITUTŲ APRAŠOMOJI LENTELĖ

Sklypo kad. nr. ir savininkas	Nr.	Kampų koordinatės	Plotas, m²	KITI REIKALAVIMAI
5114/0006.34 Lina Sibinskienė	S1	2	6050837.81 462077.34	Servitutas S1 (tarnaujantis daiktas): 206 - teisė tiesiai požeminės ir antžeminės komunikacijos; 207 - teisė aptarnauti požeminės ir antžeminės komunikacijos; 208 - teisė naudoti požeminės ir antžeminės komunikacijos.
	3	6050834.44 462085.32		
	7	6050749.43 462036.72		
	8	6050754.59 462026.71		
	6	6050780.73 462042.61		
	6	6050780.73 462042.61		
5168/0006.121 Lina Čiučkienė	S2	1	6061369.40 437102.72	Servitutas S1 (tarnaujantis daiktas): 206 - teisė tiesiai požeminės ir antžeminės komunikacijos; 207 - teisė aptarnauti požeminės ir antžeminės komunikacijos; 208 - teisė naudoti požeminės ir antžeminės komunikacijos.
	2	6050837.81 462077.34		
	6	6050780.73 462042.61		
	4	6050785.03 462030.63		
5168/0006.544 Lina Čiučkienė, Kęstutis Čiučka	S3	4	6050785.03 462030.63	Servitutas S1 (tarnaujantis daiktas): 206 - teisė tiesiai požeminės ir antžeminės komunikacijos; 207 - teisė aptarnauti požeminės ir antžeminės komunikacijos; 208 - teisė naudoti požeminės ir antžeminės komunikacijos.
	5	6050782.68 462029.20		
	6	6050780.73 462042.61		
5114/0006.339 Lietuvos Respublika (sudaryta nuomos sutartis su Stasiu Petru Menkevičium)	S4	5	6050782.68 462029.20	Servitutas S1 (tarnaujantis daiktas): 206 - teisė tiesiai požeminės ir antžeminės komunikacijos; 207 - teisė aptarnauti požeminės ir antžeminės komunikacijos; 208 - teisė naudoti požeminės ir antžeminės komunikacijos.
	6	6050780.73 462042.61		
	8	6050754.59 462036.72		
	7	6050749.43 462036.72		
	11	6050529.61 462018.95		
	10	6050530.27 461995.71		
	9	6050757.88 462014.11		
	5114/0006.34 Lina Sibinskienė	10	6050530.27 461995.71	
	11	6050529.61 462018.95		
	12	6050525.62 462018.62		
13	6050526.22 461995.38			

SUTARTINIAI ŽYMEJIMAI:	MEDŽIAGA IR DIAMETRAS	ILGIS, M	PASTABOS
	PP Ø1000	39	Sklype, kurio kad. nr. 5114/0006.34
	PP Ø1000	9	Sklype, kurio kad. nr. 5168/0006.121
	PP Ø1000	1	Sklype, kurio kad. nr. 5168/0006.544
	PP Ø1000	481	Sklype, kurio kad. nr. 5114/0006.339
	PP Ø1000	8	Sklype, kurio kad. nr. 5114/0006.339
	Viso:	538	

SUTARTINIAI ŽENKLAI	
Žymėjimas	Ženklo reikšmė
	PROJEKTUOJAMAS DRENAŽAS
	PROJEKTUOJAMAS PASLEPTAS DRENAŽO ŠULINYS PE SP-40
	ESAMŲ SAUSINTUVŲ PAJUNGIMAS Į PROJEKTUOJAMĄ RINKTUVA
	PROJEKTUOJAMI LIETAUS NUOTEKŲ TINKLAI

- PASTABOS:**
- Savitakai lauko nuotekų tinklai suprojektuoti iš PP SN8 klasės monolitinių nuotekų vamzdžių.
 - Prieš pradėdami vamzdžių montavimo darbus būtina sutikrinti esamų inžinerinių komunikacijų padėtį plane, išilginius nuolydžius ir altitudes.
 - Susikirtimų su esamomis inžinerinėmis komunikacijomis vietose darbus vykdyti rankiniu būdu po 3 m į abi puses.
 - Inžinerinių tinklų apsauginėje zonoje darbus atlikti išskirtiems atstovams.
 - Klojant vamzdžius išjudintame grunte, grūntą sutankinti iki K - 0.95.
 - Projektuojami ir esamų inžinerinių tinklų prasielkimo vietose nurodytas altitudes būtina tikslinti darbų vykdymo metu.
 - Vietose, kur darbai būtų vykdomi betrašančiu būdu, kilus abejonėms, dėl projektuojamų ir esamų inžinerinių tinklų prasielkimo, privaloma atlikti šuravimo darbus.
 - Paviršinių nuotekų tinklų gylio turi būti nemažesnis kaip 0.8 m nuo projekcinio žemės paviršiaus iki klojamo vamzdžio viršaus. Vamzdžio išilginiai derinti pagal esamų bei projektuojamų inžinerinių tinklų padėtį.
 - Nuotekų šalinimo tinklų sanitarinė apsaugos zona 10 m nuo vamzdžio centro į abi puses (atsižvelgiant į Specialiosios žemės ir miško naudojimo sąlygas, p. 197).
 - Projekto sprendinius galima keisti tik gavus projekto autoritautus sutikimą.
 - Projektas turi būti nagrinėjamas kompleksškai kaip visentas dokumentas neatseitiant grafines ir tekstines daly.
 - Visi darbai turi būti atliekami pagal pateiktas technines specifikacijas bei gamintojo pateiktas instrukcijas.

0	2019-05	LAIDOS STATUSAS, KEITIMŲ PRIEŽASTIS	STATINIO PROJEKTO PAVADINIMAS	LAIDA
LAIDA	ISLEIDIMO DATA	LAIDOS STATUSAS, KEITIMŲ PRIEŽASTIS	LIETAUS NUOTEKŲ TINKLŲ SKLYPUOSE KAD. NR. 5114/0006.339, 5114/0006.121, 5114/0006.34, 5168/0006.121, 5168/0006.544, NENDRINIŲ K. MARIJAMPOLĖS SEN., MARIJAMPOLĖS SAV., STATYBOS PROJEKTAS	0
KVAL. DOK. NR.	UŽDAROJI AKCINĖ BENDROVĖ "RUSNE"		STATINIO NR. IR PAVADINIMAS	LAPAS LAPŲ
1450	SPV A. MAČIONIUS		SKLYPO PLANAS SU NUOTEKŲ ŠALINIMO TINKLAIS M1:500	0
24810	SPDV J. VAIČIŪNAS			
INŽ	E. ŽUTAUTAS			
LT	STATYTOJAS UAB "JUODĖLIAI"	DOKUMENTO ŽYMUO	2017-06-C-TP-VN-01	1 1



SITUACIJOS SCHEMA

