

PROJEKTO NR. 03/19

PROJEKTO PAVADINIMAS: VANDENTIEKIO IR NUOTEKŲ TINKLŲ IGLIAUKOS K.,
MARIJAMPOLĖS SAV. STATYBOS PROJEKTAS

STATYTOJAS: UAB "SŪDUVOS VANDENYS"

STATINIO KATEGORIJA: II GR. NESUDĖTINGAS STATINYS

STADIJA: PROJEKTINIAI PASIŪLYMAI (PP)

AUTORIAI:

	Atestato Nr.	Vardas pavardė	
PV	6005	Metas Ražinskas	
PDV	4224	Liucija Matukaitienė	

ĮMONĖS VADOVAS V. RAŽINSKAS:

MARIJAMPOLĖ

2019

PROJEKTINIŲ PASIŪLYMŲ RENGIMO UŽDUOTIS

2019 m. rugsėjo 25 d.

MARIJAMPOLĖ

1. Informacija apie sumanytą projektuoti statinį (pavadinimas, statybos rūšis, statinio kategorija, pagrindinė statinio naudojimo paskirtis). „Vandentiekio ir nuotekų tinklų Igliaukos k., Marijampolės sav. statybos projektas“. Darbai vykdomi Vytauto, Naujosios, Plento, Palių, Šilelio, Pievų, A. Matučio, Tiesos, Taikos ir Vyturių gt. II gr. nesudėtingas statinys. Naujo statinio statyba.

2. Projektinių pasiūlymų paskirtis

- išreikšti statytojo pagrindinius sprendinius

- supažindinti, informuoti visuomenę apie numatomus kloti gatvėse vandentiekio ir nuotekų tinklus ir jų prisijungimo galimybes

3. Projektinių pasiūlymų sudėtis

- aiškinamasis raštas, genplanai su projektuojamais vandentiekio ir nuotekų tinklais M 1:500

4. Statytojo pateikiami dokumentai

- vandentiekio ir nuotekų tinklų plėtra Igliaukos k., Marijampolės sav. situacijos schema M 1:5000 ir techninė užduotis

5. Projektinių pasiūlymų vaizdinė informacija

- planai ant topo pagrindo su projektuojamais vandentiekio ir nuotekų tinklais M 1:500

Statytojas UAB „Sūduvos vandenys“

Direktoriaus
pavadootojas gamybai
Gintautas Jankauskas

Gintautas Jankauskas

Projektinių pasiūlymų rengėjas UAB „Niša“ PV at.Nr.6005



Projektiniai sprendiniai

Pagal techninę užduotį ir situacijos schemą Igliaukos kaime projektuojami vandentiekio ir buitinių nuotekų tinklai Vytauto, Naujosios, A.Matučio, Šilelio, Tiesos, Taikos, Pievų gatvėse ir tinklų prastūmimas į Vyturių gt. Vandentiekio tinklai nuo esamo vandentiekio bokšto klojami Plento gt. iki Vytauto gt.. Igliaukoje Vytauto gt. ir Šilelio gt. yra kartu rajoninis kelias Išlaužas-Klebiškis-Igliauka Nr.3302. A.Matučio gt. patenka į rajoninio kelio Igliauka-Menčtrakis Nr.2641 ribas. Todėl šioms gatvėms Lietuvos kelių direkcija prie Susisiekimo ministerijos nustato inžinerinių tinklų klojimo technines sąlygas.



Vandentiekio ir nuotekų tinklai kelio juostoje klojami uždaru būdu (kryptinis gręžimas) tik atsikasant reikalingas duobes tinklų prastūmimui ir gyventojams tinklų įvadų pasijungimui (pagal Lietuvos kelių direkcijos nustatytas inžinerinių tinklų sąlygas). Inžinerinių tinklų sankirtose su keliu darbai vykdomi kuo statesniu kampu, apeinant sankryžas ir vamzdynus įrengiant dėkle.

Per gyventojų sklypus praeinantys vandentiekio ir nuotekų tinklai daugumoje klojami taip pat uždaru būdu(kryptinis gręžimas), nes yra sutvarkytas gerbūvis, dangos, auga dekoratyviniai augalai, medžiai.

Projektuojamais vandentiekio tinklais vartotojams bus tiekiamas geriamas vanduo iš esamos vandenvietės. Skirstomieji vandentiekio tinklai projektuojami iš PE100 PN10 DN50÷110 mm skersmens slėginių vandentiekio vamzdžių. Gyventojams projektuojami įvadai iki sklypo ribos. Įvadai projektuojami iš DN32 mm skersmens slėginių vamzdžių. Gyventojų įvadų pasijungimui projektuojamos įvadinės sklendės DN32 mm įrengiamos g/b šuliniuose arba požeminės su teleskopiniu velenu valdomos kapa.

Buitinių nuotekų tinklai projektuojami greta vandentiekio tinklų, žemiausiose vietose numatomos požeminės nuotekų siurblinės NS. Iš jų slėgine linija nuotekos pakeliamos į aukštesnę reljefo vietą ir toliau teka savitaka. Gyventojams, nuotekų išvadų pasijungimui, nuotekų tinklai projektuojami iki sklypo ribos.

ATEST. NR.					VANDENTIEKIO IR NUOTEKŲ TINKLŲ IGLIAUKOS K., MARIJAMPOLĖS SAV. STATYBOS PROJEKTAS		
6005	PV	M.Ražinskas		2019	AIŠKINAMASIS RAŠTAS		Stadija
4224	PDV	L. Matukaitienė		2019			0
					03/19-00-PP-LVN-AR	LAPAS	LAPŲ
LT	UAB "SŪDUVOS VANDENYS"						1

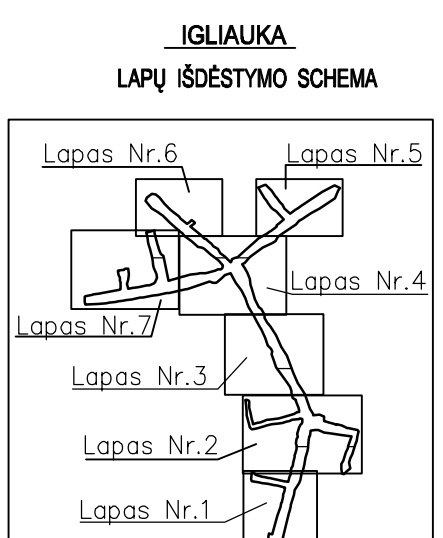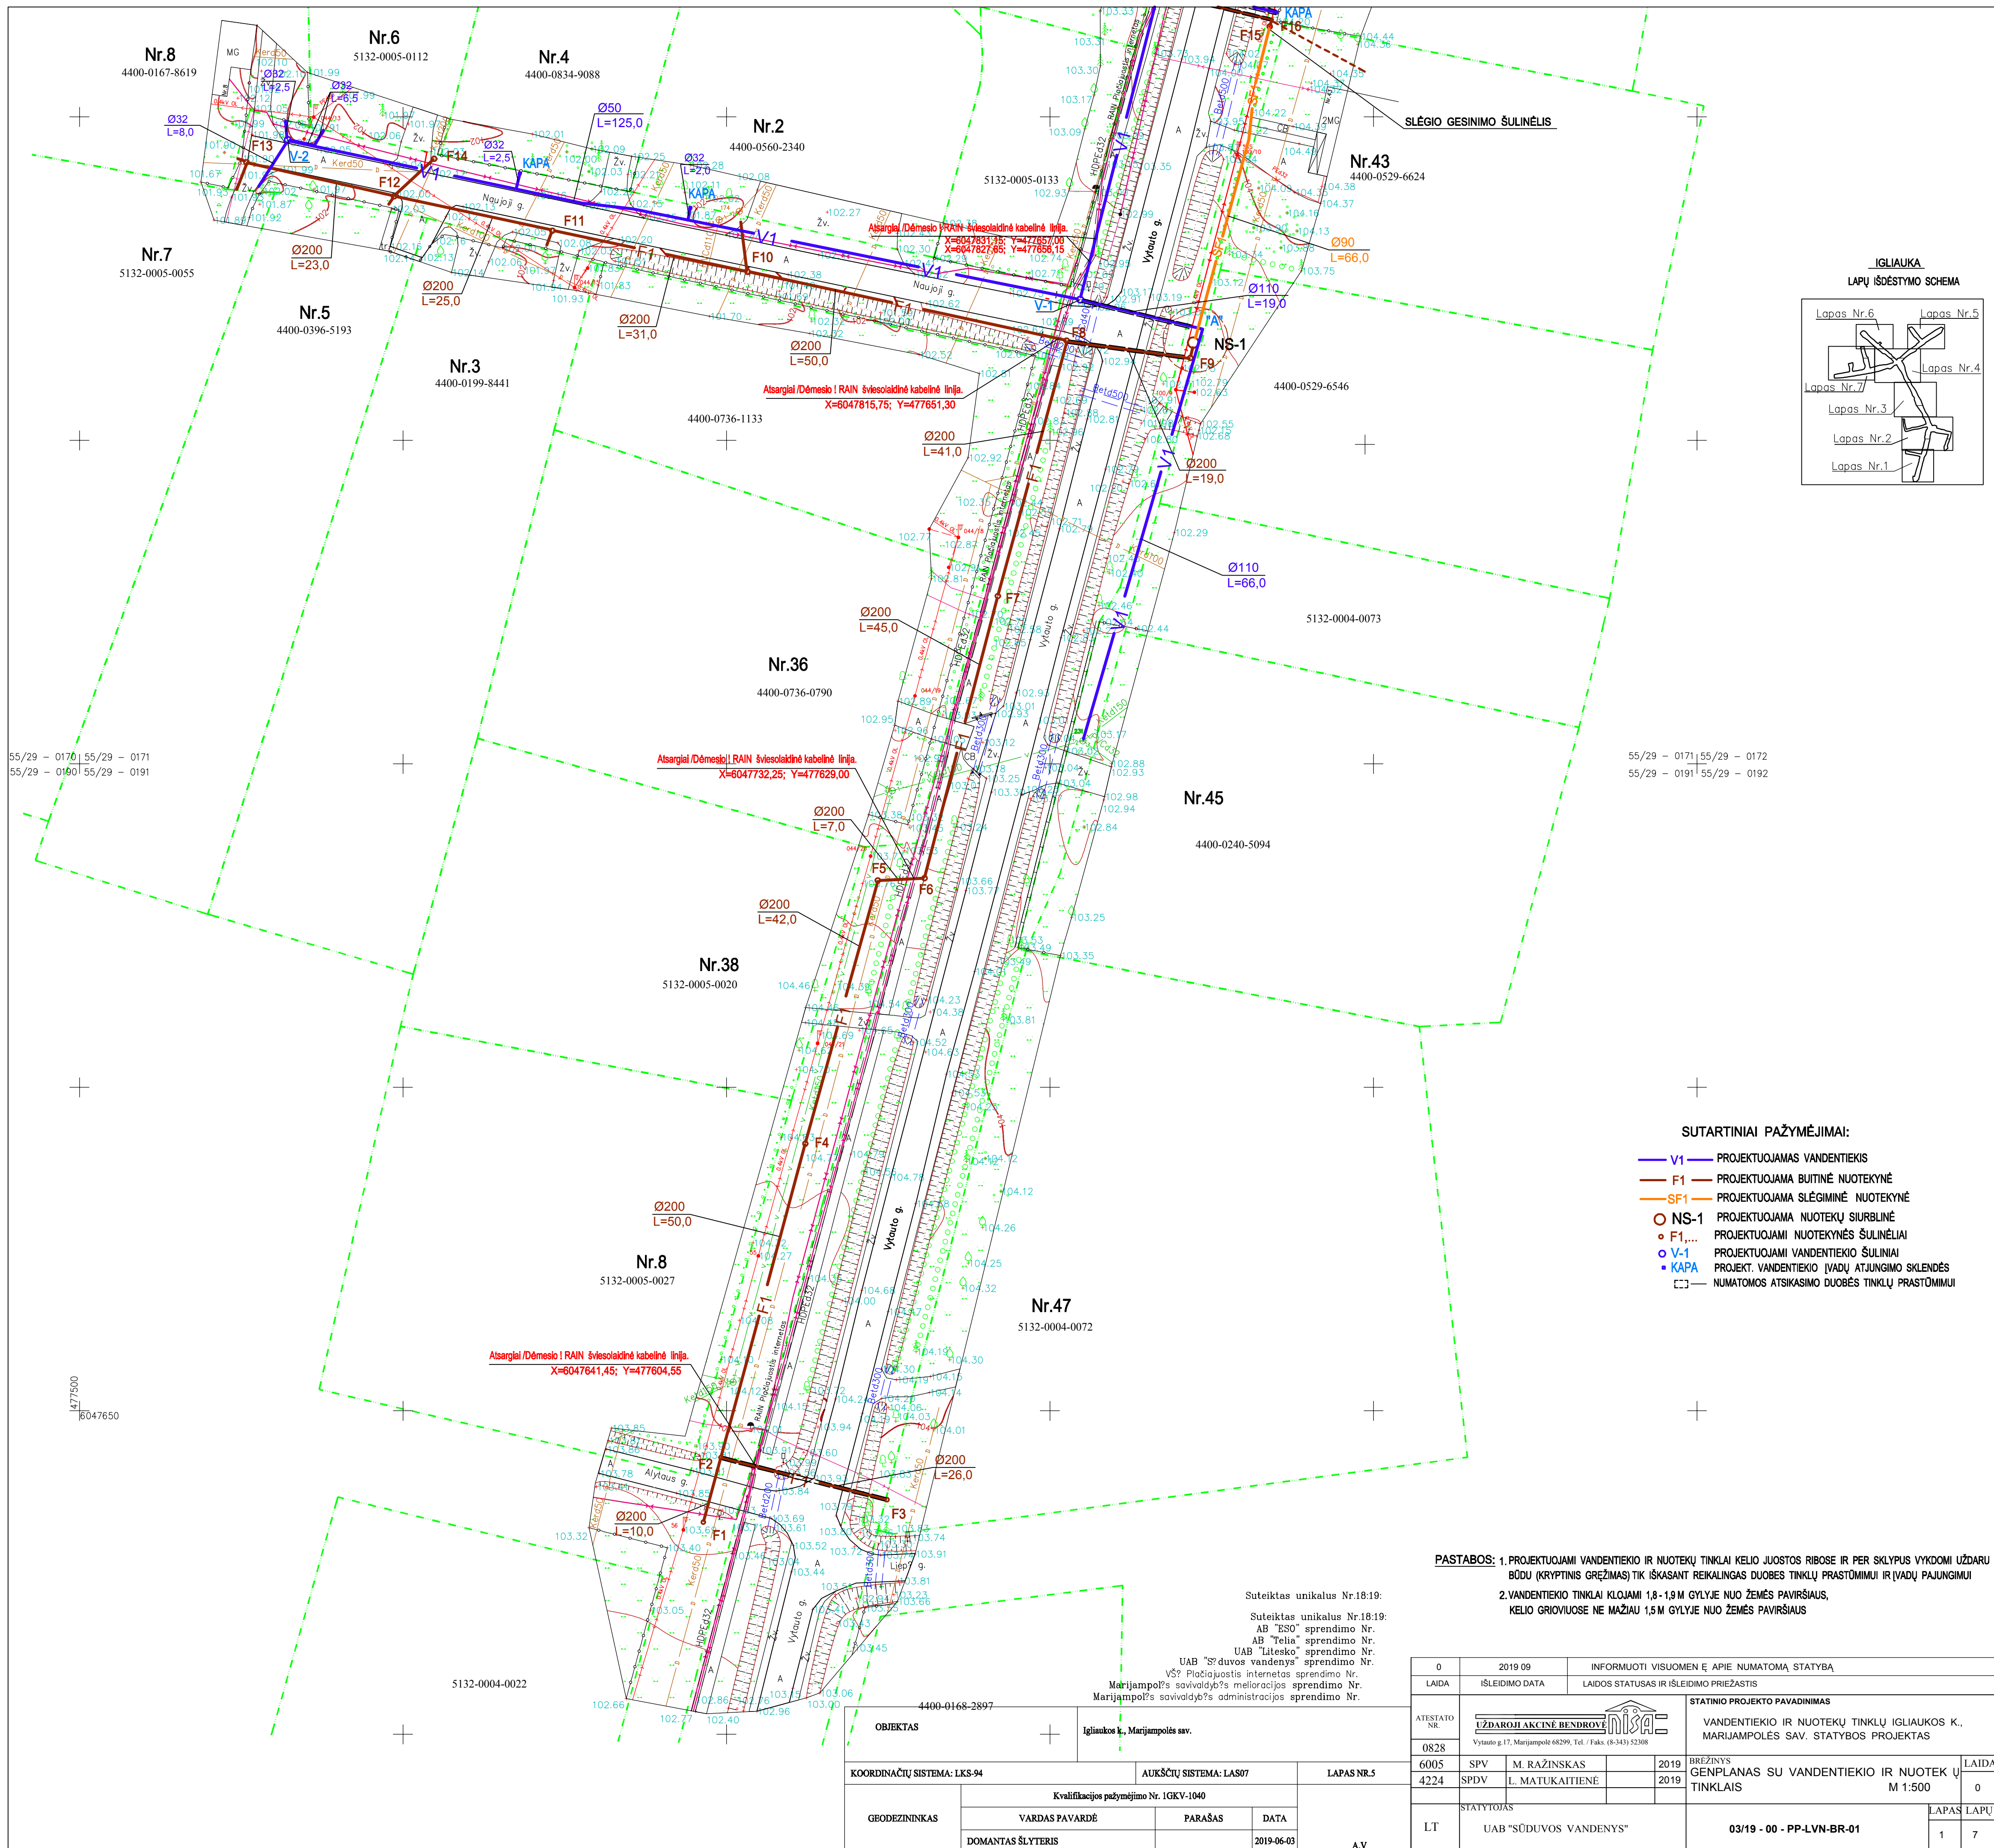


- SUTARTINIAI PAŽYMĖJIMAI:**
- V1 — PROJEKTUOJAMAS VANDENTIEKIS
 - F1 — PROJEKTUOJAMA BUTINĖ NUOTEKYNĖ
 - SF1 — PROJEKTUOJAMA SLĖGINĖ NUOTEKYNĖ
 - NS-1 — PROJEKTUOJAMA NUOTEKŲ SIURBLINĖ
 - F1,... — PROJEKTUOJAMI NUOTEKYNĖS ŠULINĖLIAI
 - V-1... — PROJEKTUOJAMI VANDENTIEKIO ŠULINIAI
 - KAPA — PROJEKT. VANDENTIEKIO ĮVADŲ ATJUNGIMO SKLĖDĖS
 - — NUMATOMOS ATSIKASIMO DUOBĖS TINKLŲ PRASTŪMIMUI

PASTABOS: 1. PROJEKTUOJAMI VANDENTIEKIO IR NUOTEKŲ TINKLAI KELIO JUOSTOS RIBOSE IR PER SKLYPUS VYKDOMI UŽDARŲ BŪDU (KRYPTINIS GRĖŽIMAS) TIK IŠKASANT REIKALINGAS DUOBES TINKLŲ PRASTŪMIMUI IR ĮVADŲ PAJUNGIMUI
2. VANDENTIEKIO TINKLAI KLOJAMI 1,8-1,9M GYLyje NUO ŽEMĖS PAVIRŠIAUS, KELIO GROIVUOSE NE MAŽIAU 1,5M GYLyje NUO ŽEMĖS PAVIRŠIAUS


Suteiktas unikalus Nr.18:19:
Suteiktas unikalus Nr.18:19:
AB "ESO" sprendimo Nr.
AB "Telia" sprendimo Nr.
UAB "Litisko" sprendimo Nr.
UAB "Sąduvos vandenys" sprendimo Nr.
VŠ? Placiojuostis internetas sprendimo Nr.
Marijampolės savivaldybės melioracijos sprendimo Nr.
Marijampolės savivaldybės administracijos sprendimo Nr.

OBJKTAS		Igliaukos k., Marijampolės sav.	
KOORDINAČIŲ SISTEMA: LKS-94		AUKŠČIŲ SISTEMA: LAS07	
GEODEZININKAS		LAPAS NR.5	
VARDAS PAVARDĖ		PARAŠAS	DATA
DOMANTAS ŠLYTERIS			2019-06-03
Kvalifikacijos pažymėjimo Nr. IGKV-1040		A.V.	
ATESTATO NR.		STATINIO PROJEKTO PAVADINIMAS	
0828		VANDENTIEKIO IR NUOTEKŲ TINKLŲ IGLIAUKOS K., MARIJAMPOLĖS SAV. STATYBOS PROJEKTAS	
6005		SPV	M. RAŽINSKAS
4224		SPDV	L. MATUKAITIENĖ
2019		2019	
2019		2019	
STATYTOJAS		BREŽINYS	
UAB "SĄDUVOS VANDENYS"		GENPLANAS SU VANDENTIEKIO IR NUOTEKŲ TINKLAIS	
03/19 - 00 - PP-LVN-BR-01		M 1:500	
LAPAS		LAPŲ	
1		7	

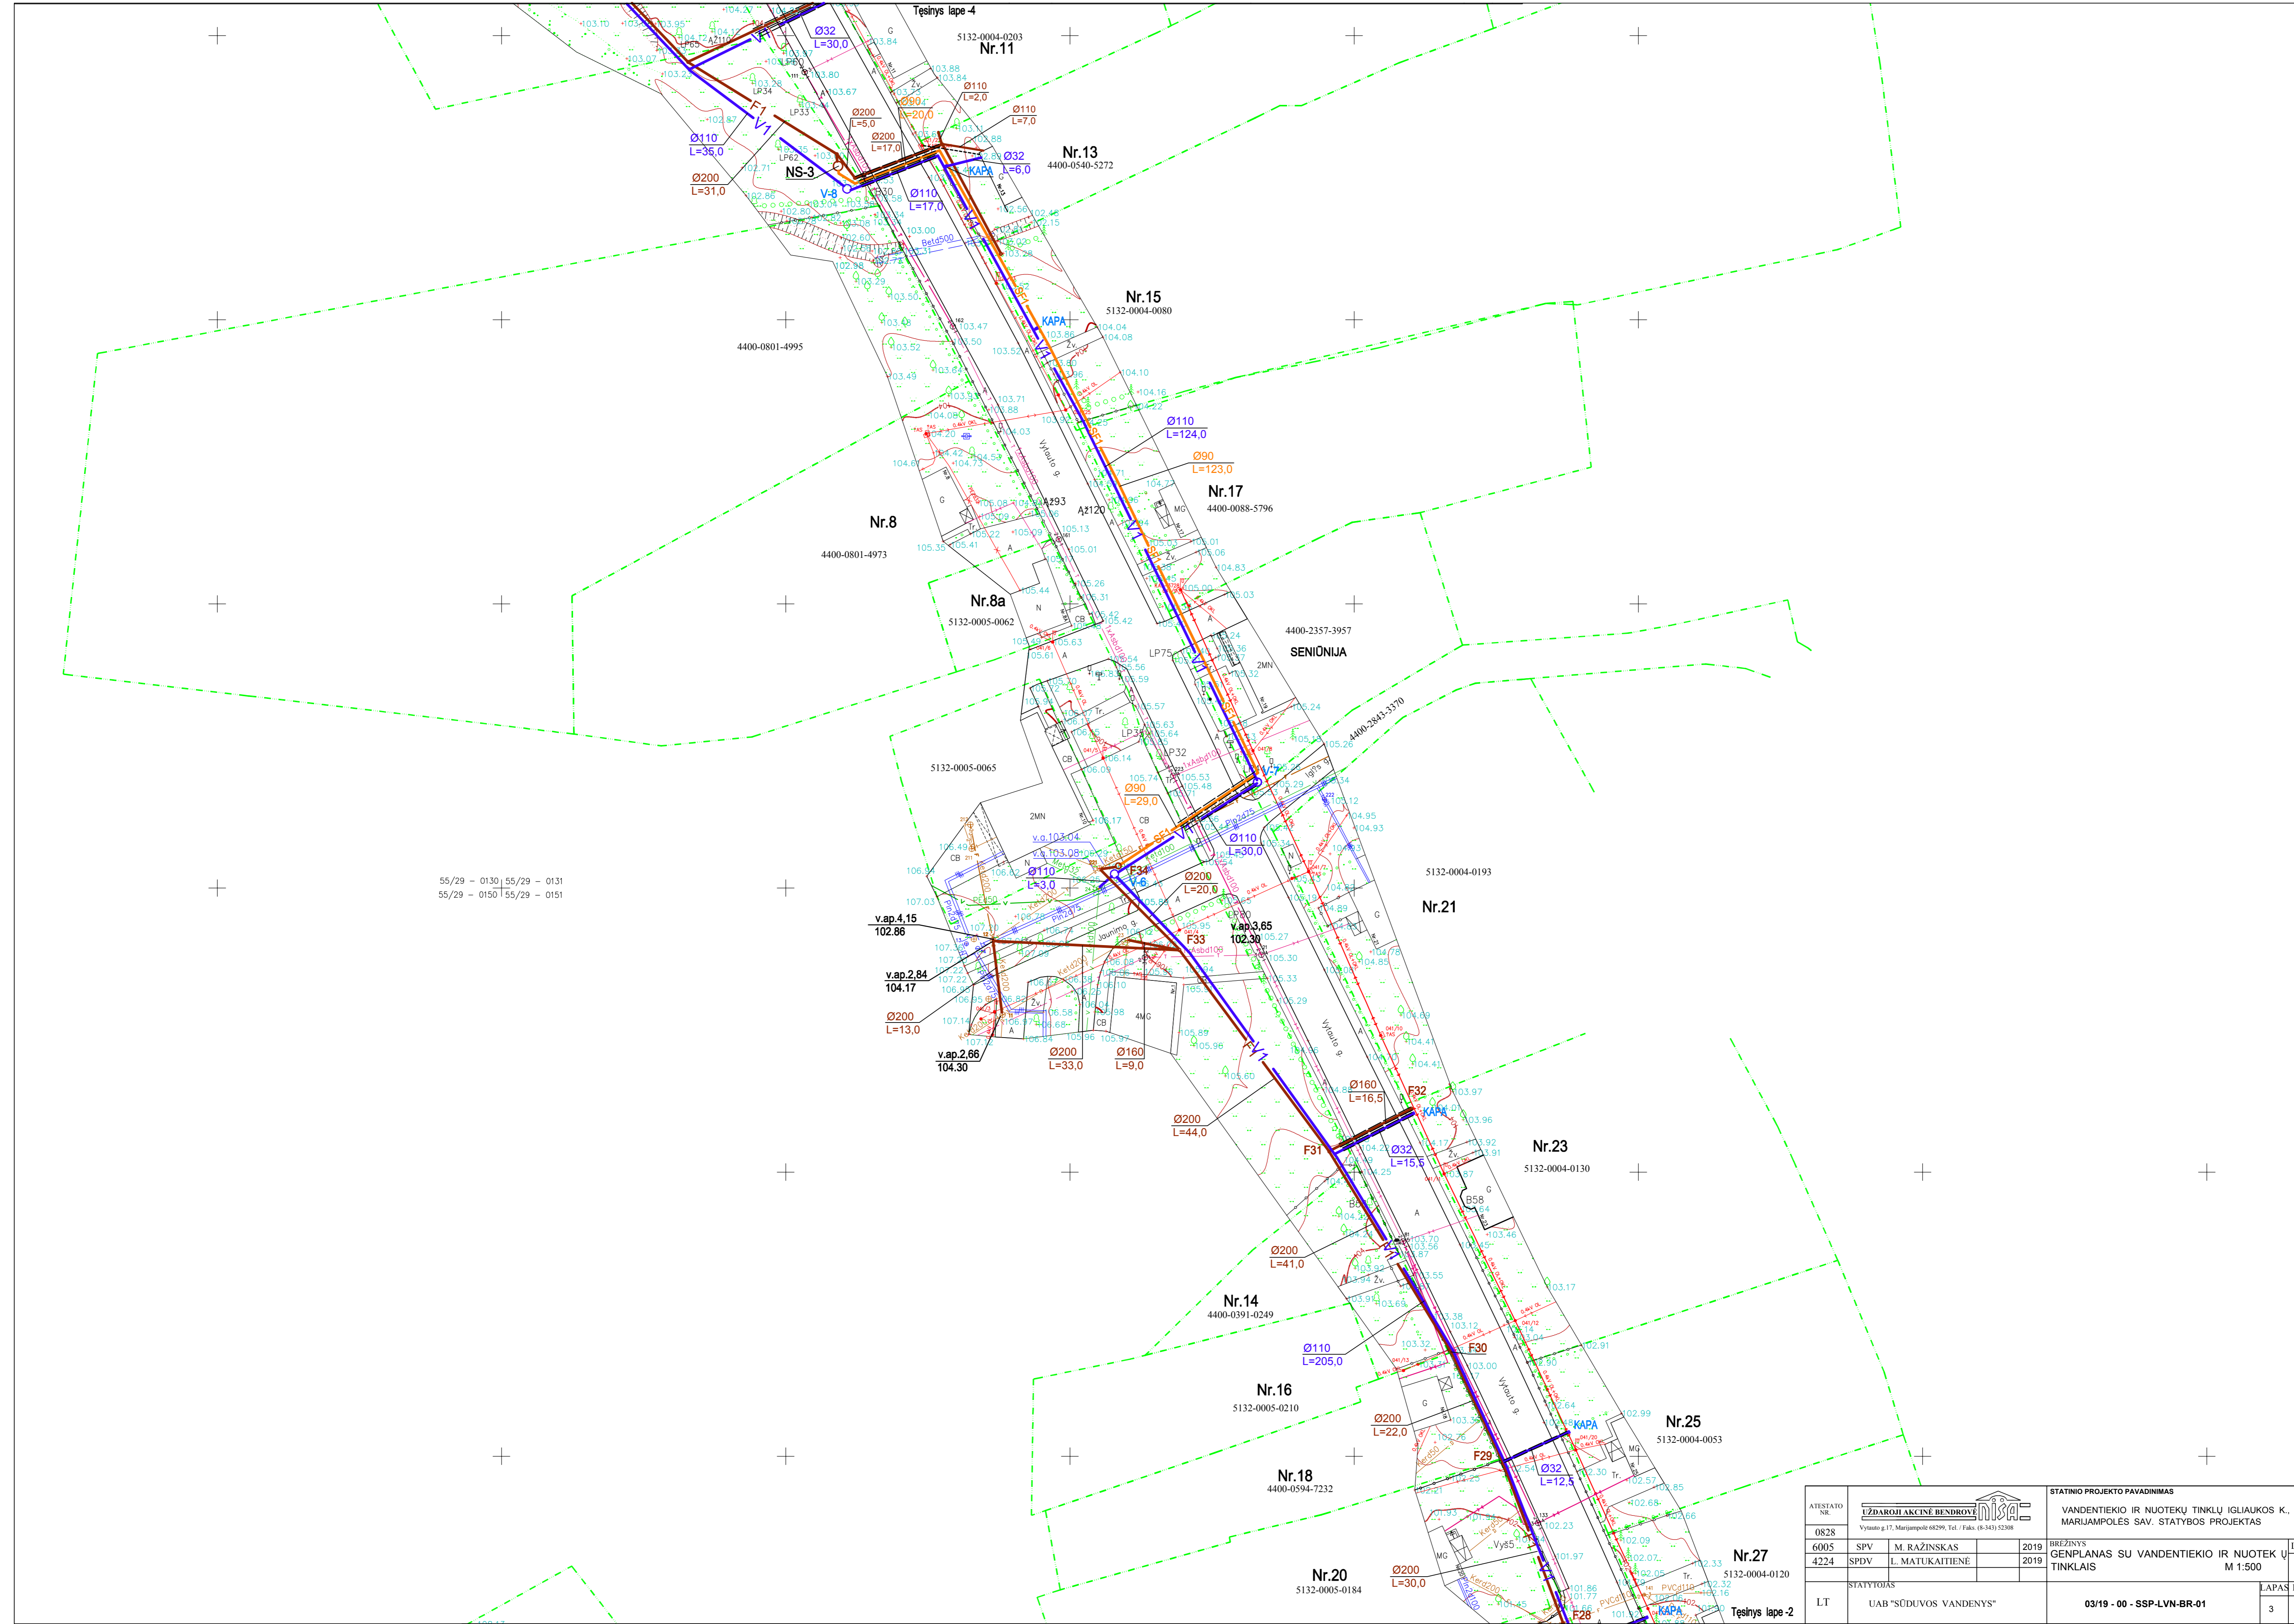


55/29 - 0130 | 55/29 - 0131
 55/29 - 0150 | 55/29 - 0151

ATESTATO NR.				STATINIO PROJEKTO PAVADINIMAS	
0828		UŽDAROJI AKCINĖ BENDROVĖ VYSTYTOJAS Vytauto g.17, Marijampolė 68290, Tel./Faks. (8-343) 52388		VANDENTIEKIŲ IR NUOTEKŲ TINKLŲ IGLIAUKOS K., MARIJAMPOLĖS SAV. STATYBOS PROJEKTAS	
6005	SPV	M. RAŽINSKAS	2019	BREŽIŅYS	LAIKŲ 0
4224	SPDV	L. MATUKAITIENĖ	2019	TINKLAIŠ	
STATYTOJAS		UAB "SŪDUVOS VANDENYS"		03/19 - 00 - SSP-LVN-BR-01	
LT				LAPAS	LAPŲ
				3	7

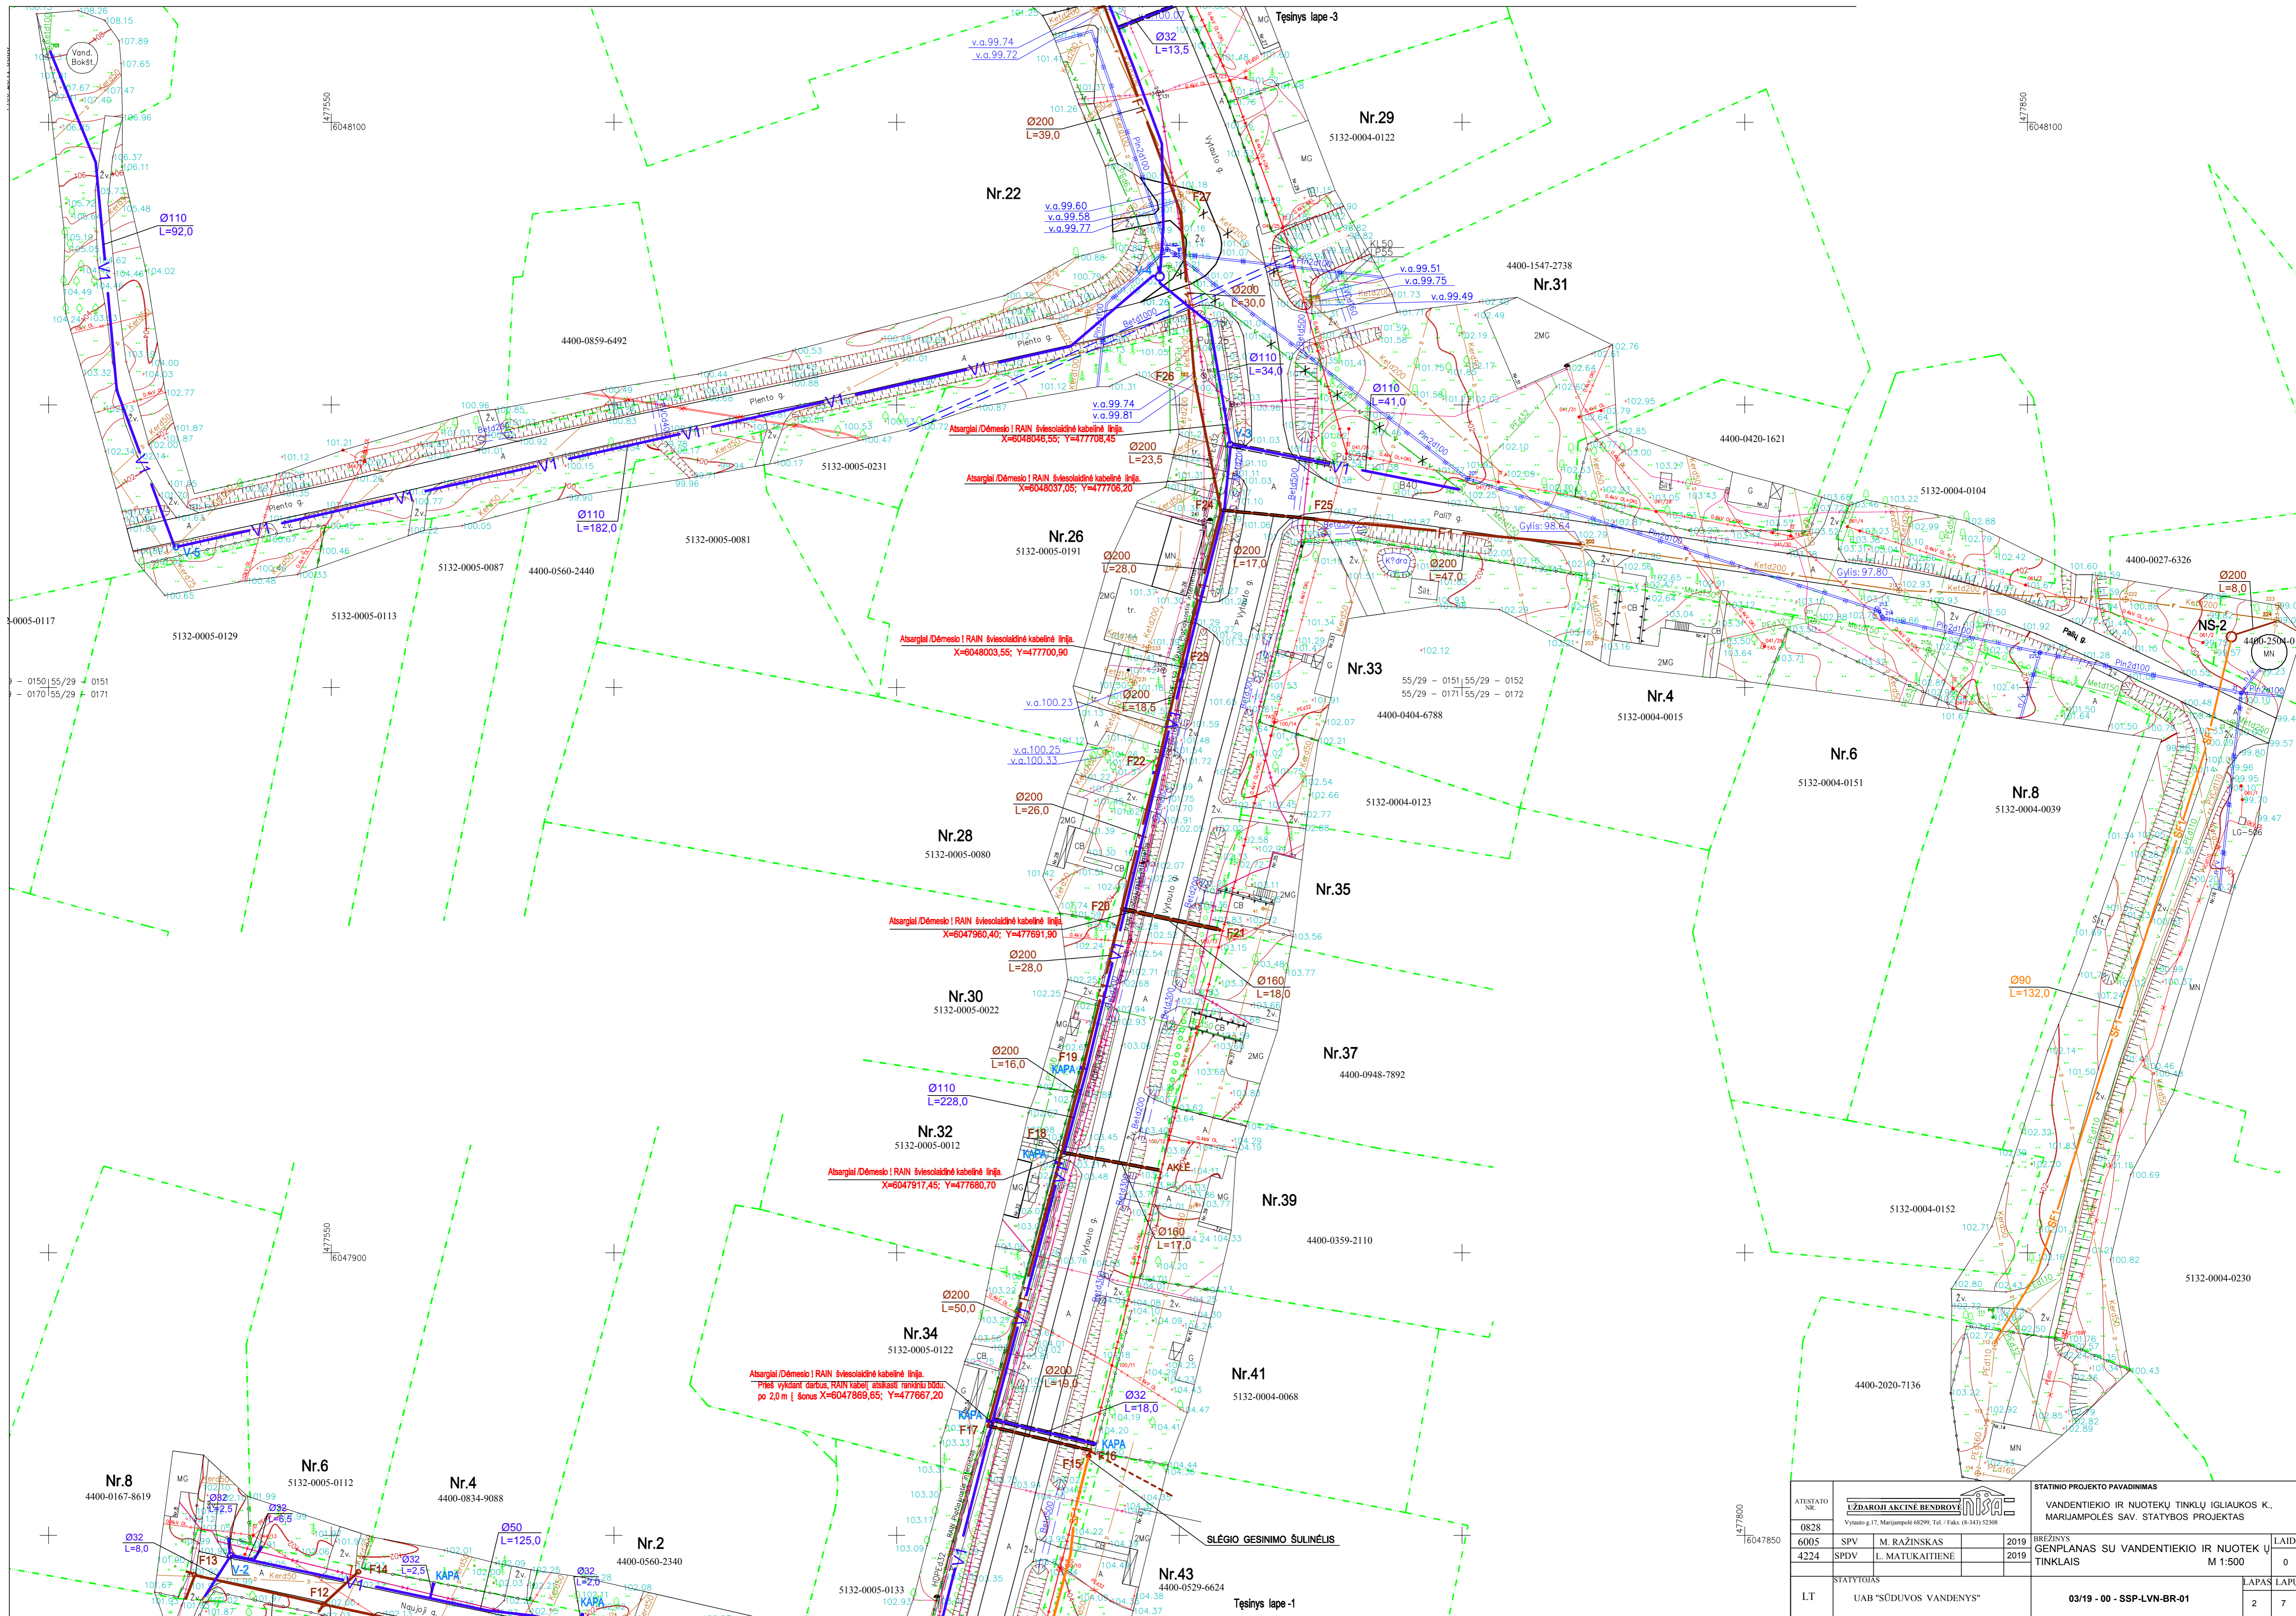


ATESTATO NR.		UŽDAROMI AKCINĖ BENDROVĖ		STATINIO PROJEKTO PAVADINIMAS	
0828		Vystanų 17, Marijampolė 68299, Tel / Faks: (8-343) 52306		VANDENTIEKIO IR NUOTEKŲ TINKLŲ IGILIAUKOS K., MARIJAMPOLĖS SAV. STATYBOS PROJEKTAS	
6005	SPV	M. RAŽINSKAS	2019	BREŽINYS	LAIDA 0
4224	SPDV	L. MATUKAITIENĖ	2019	GENPLANAS SU VANDENTIEKIO IR NUOTEKŲ TINKLAIS	
STATYTOJAS		UAB "SĖDUVOS VANDENYS"		03/19 - 00 - SSP-LVN-BR-01	
LAPAS		LAPŲ		2 / 7	

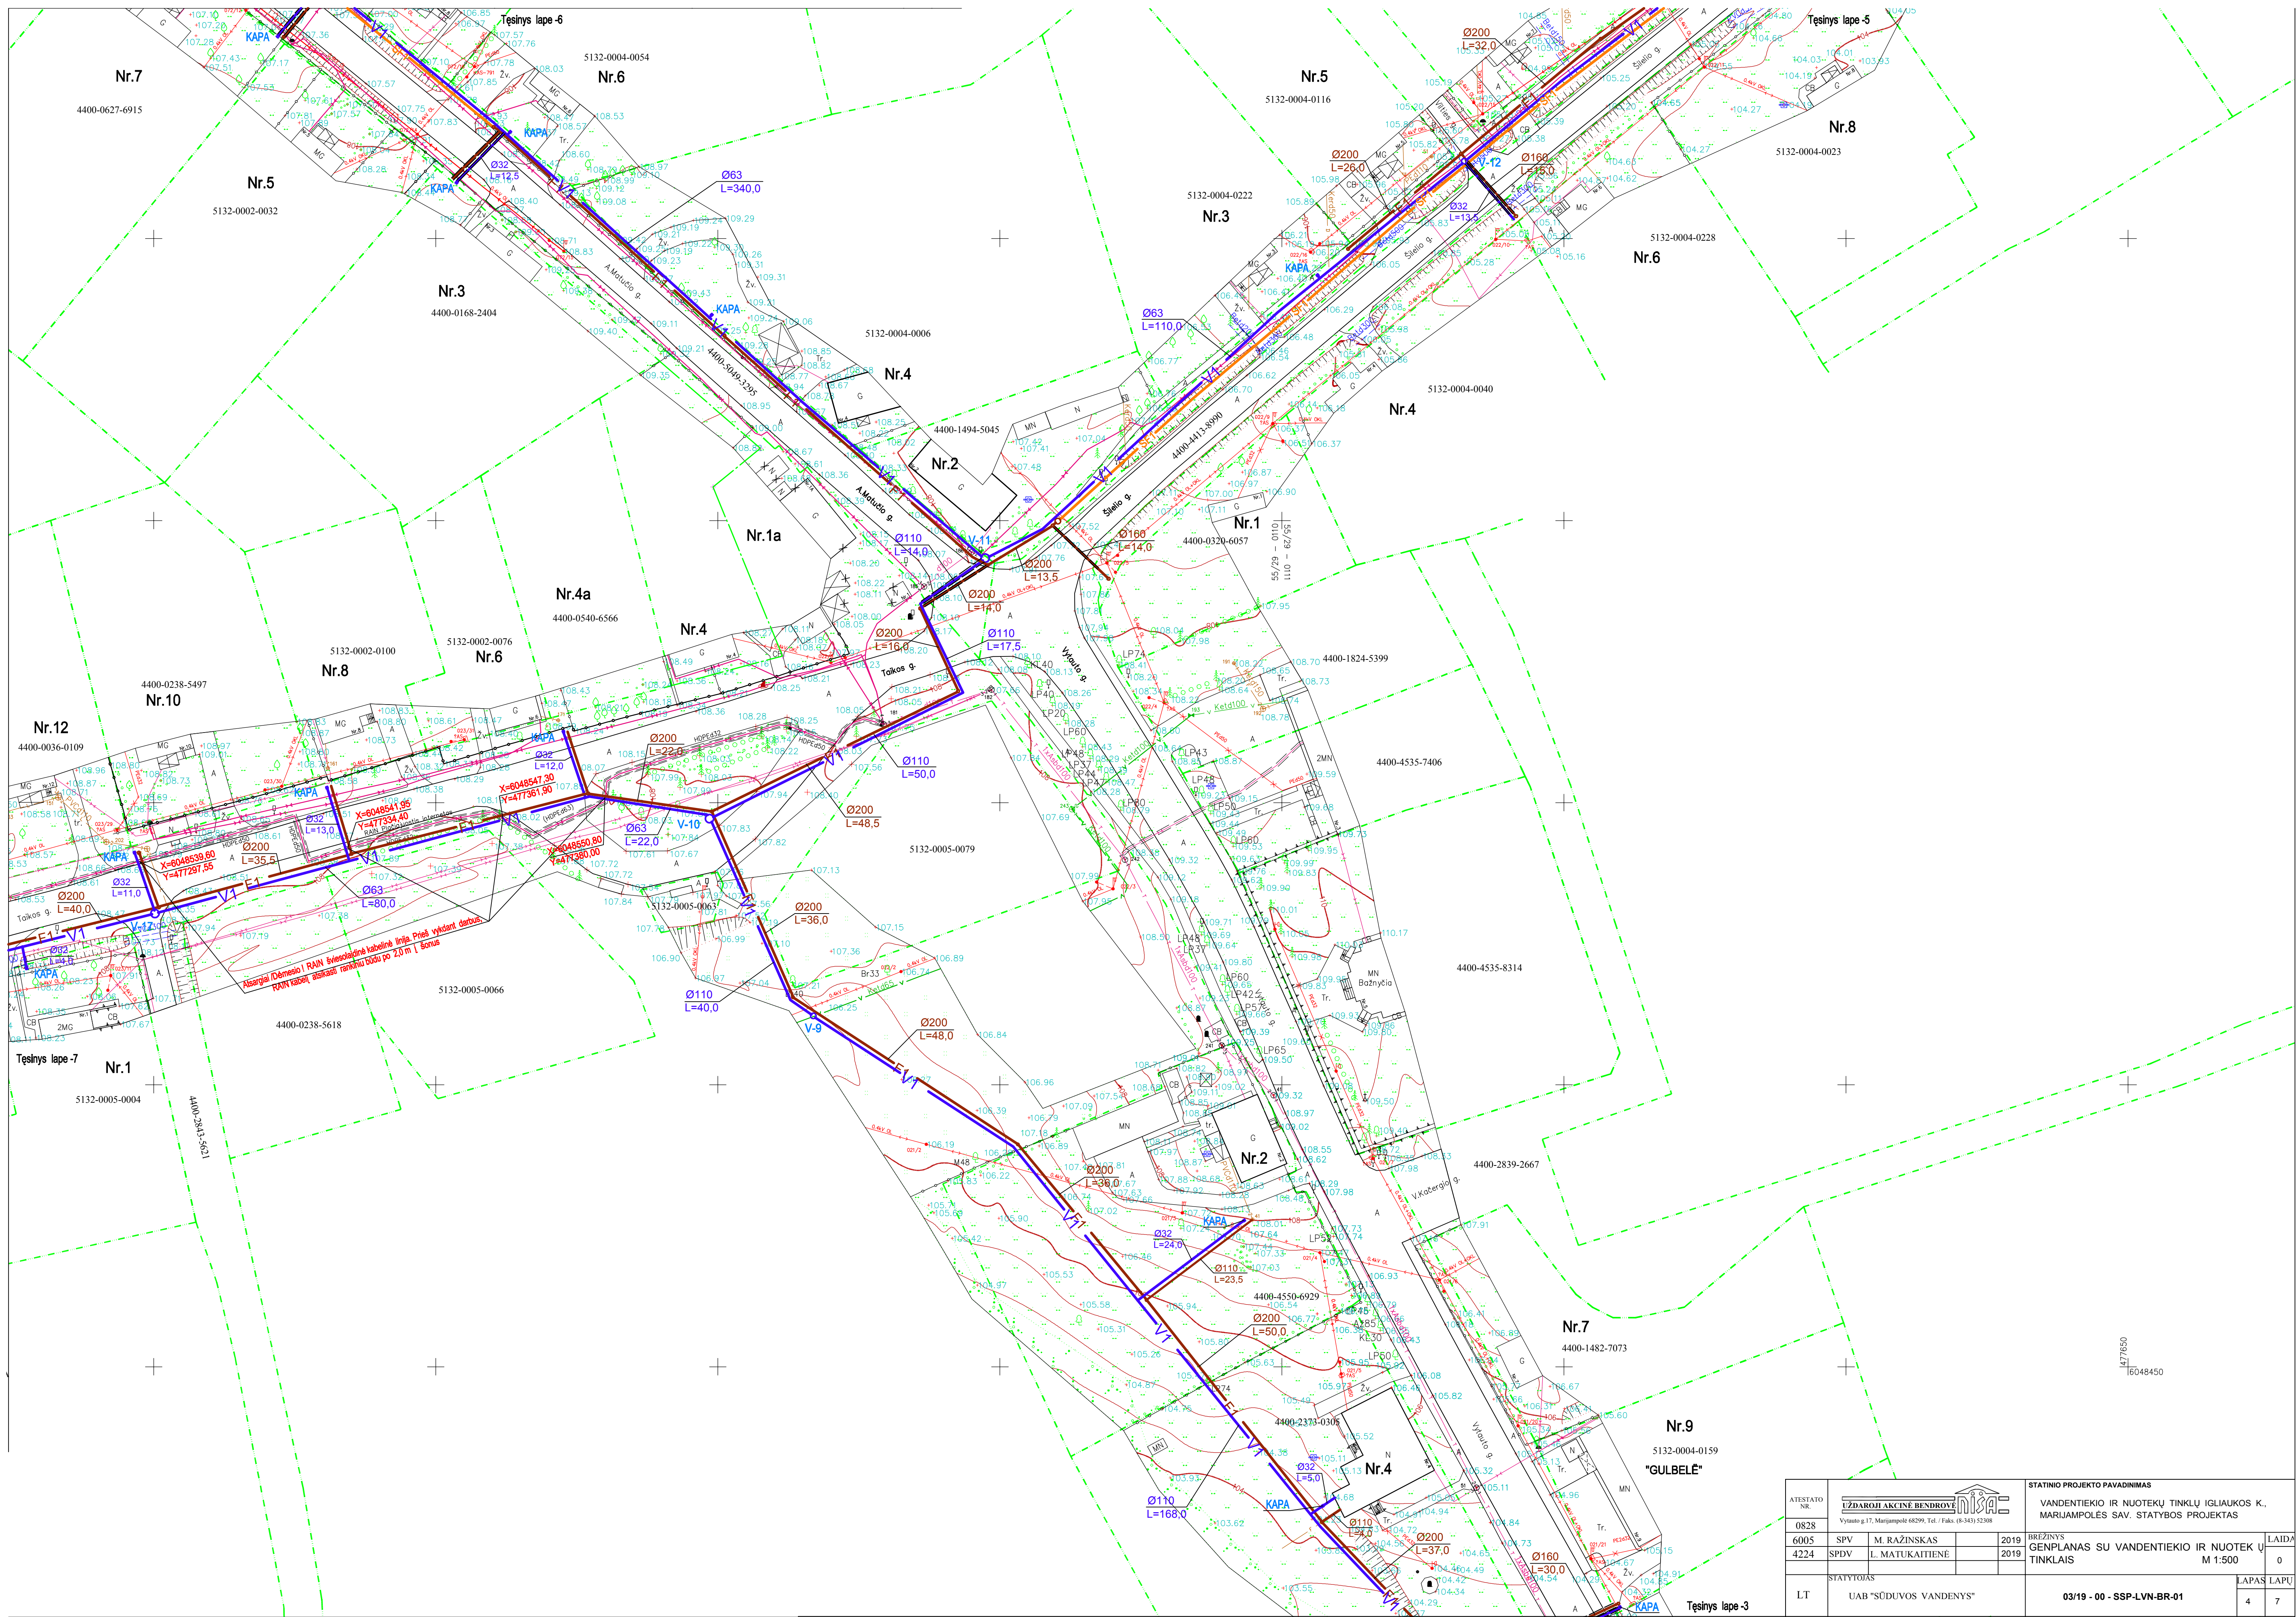



ATESTATO NR.				STATINIO PROJEKTO PAVADINIMAS	
0828		Vytainio g.17, Marijampolė 68299, Tel. / Faks. (8-343) 52308		VANDENTIEKIO IR NUOTEKŲ TINKLŲ IGLIAUKOS K., MARIJAMPOLĖS SAV. STATYBOS PROJEKTAS	
6005	SPV	M. RAŽINSKAS		2019	BRĖŽINYS
4224	SPDV	L. MATUKAITIENĖ		2019	GENPLANAS SU VANDENTIEKIO IR NUOTEKŲ TINKLAIS
				M 1:500	LAIDA 0
STATYTOJAS		UAB "SŪDUVOS VANDENYS"		LAPAS LAPŲ	
LT		03/19 - 00 - SSP-LVN-BR-01		4 7	


TOPOGRAFINIS PLANAS M1:500

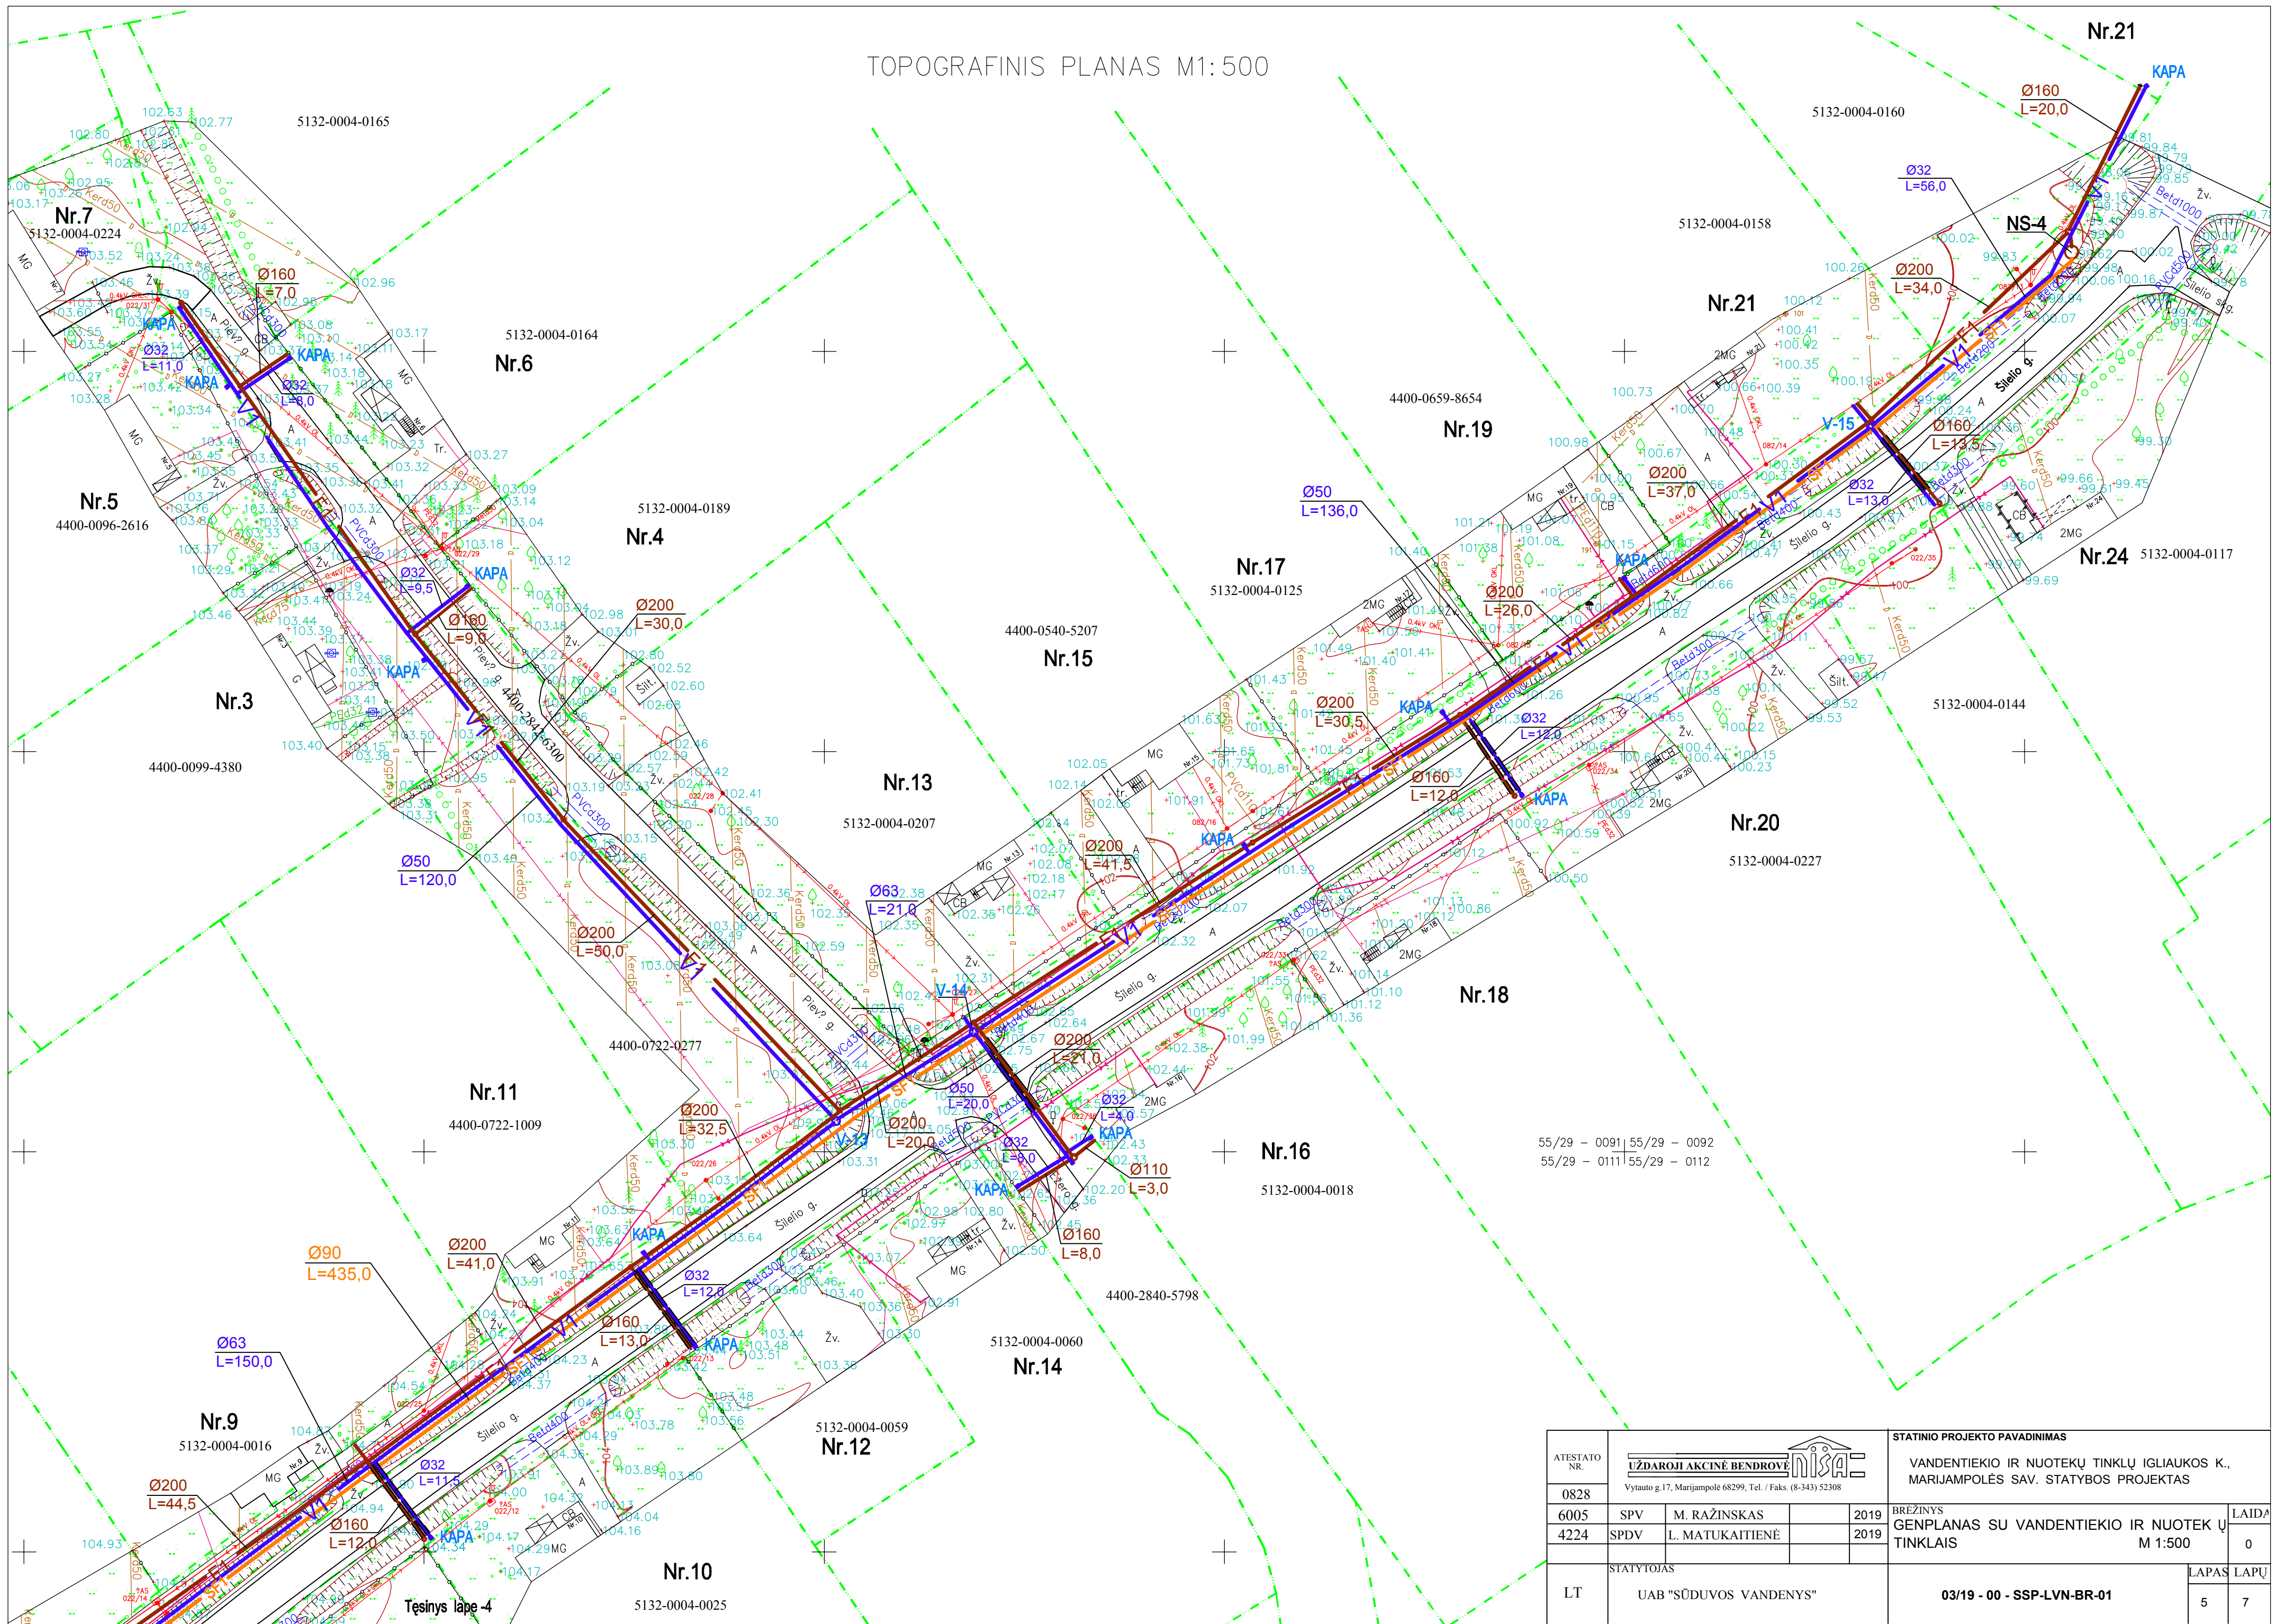

ATESTATO NR. 0828				STATINIO PROJEKTO PAVADINIMAS VANDENTIEKIO IR NUOTEKŲ TINKLŲ IGLIAUKOS K., MARIJAMPOLĖS SAV. STATYBOS PROJEKTAS	
6005	SPV	M. RAŽINSKAS	2019	BREŽINYS GENPLANAS SU VANDENTIEKIO IR NUOTEKŲ TINKLAIS	LAIDA 0
4224	SPDV	L. MATUKAITIENĖ	2019		
LT	STATYTOJAS UAB "SŪDUVOS VANDENYS"		03/19 - 00 - SSP-LVN-BR-01		LAPAS 5 / LAPŲ 7

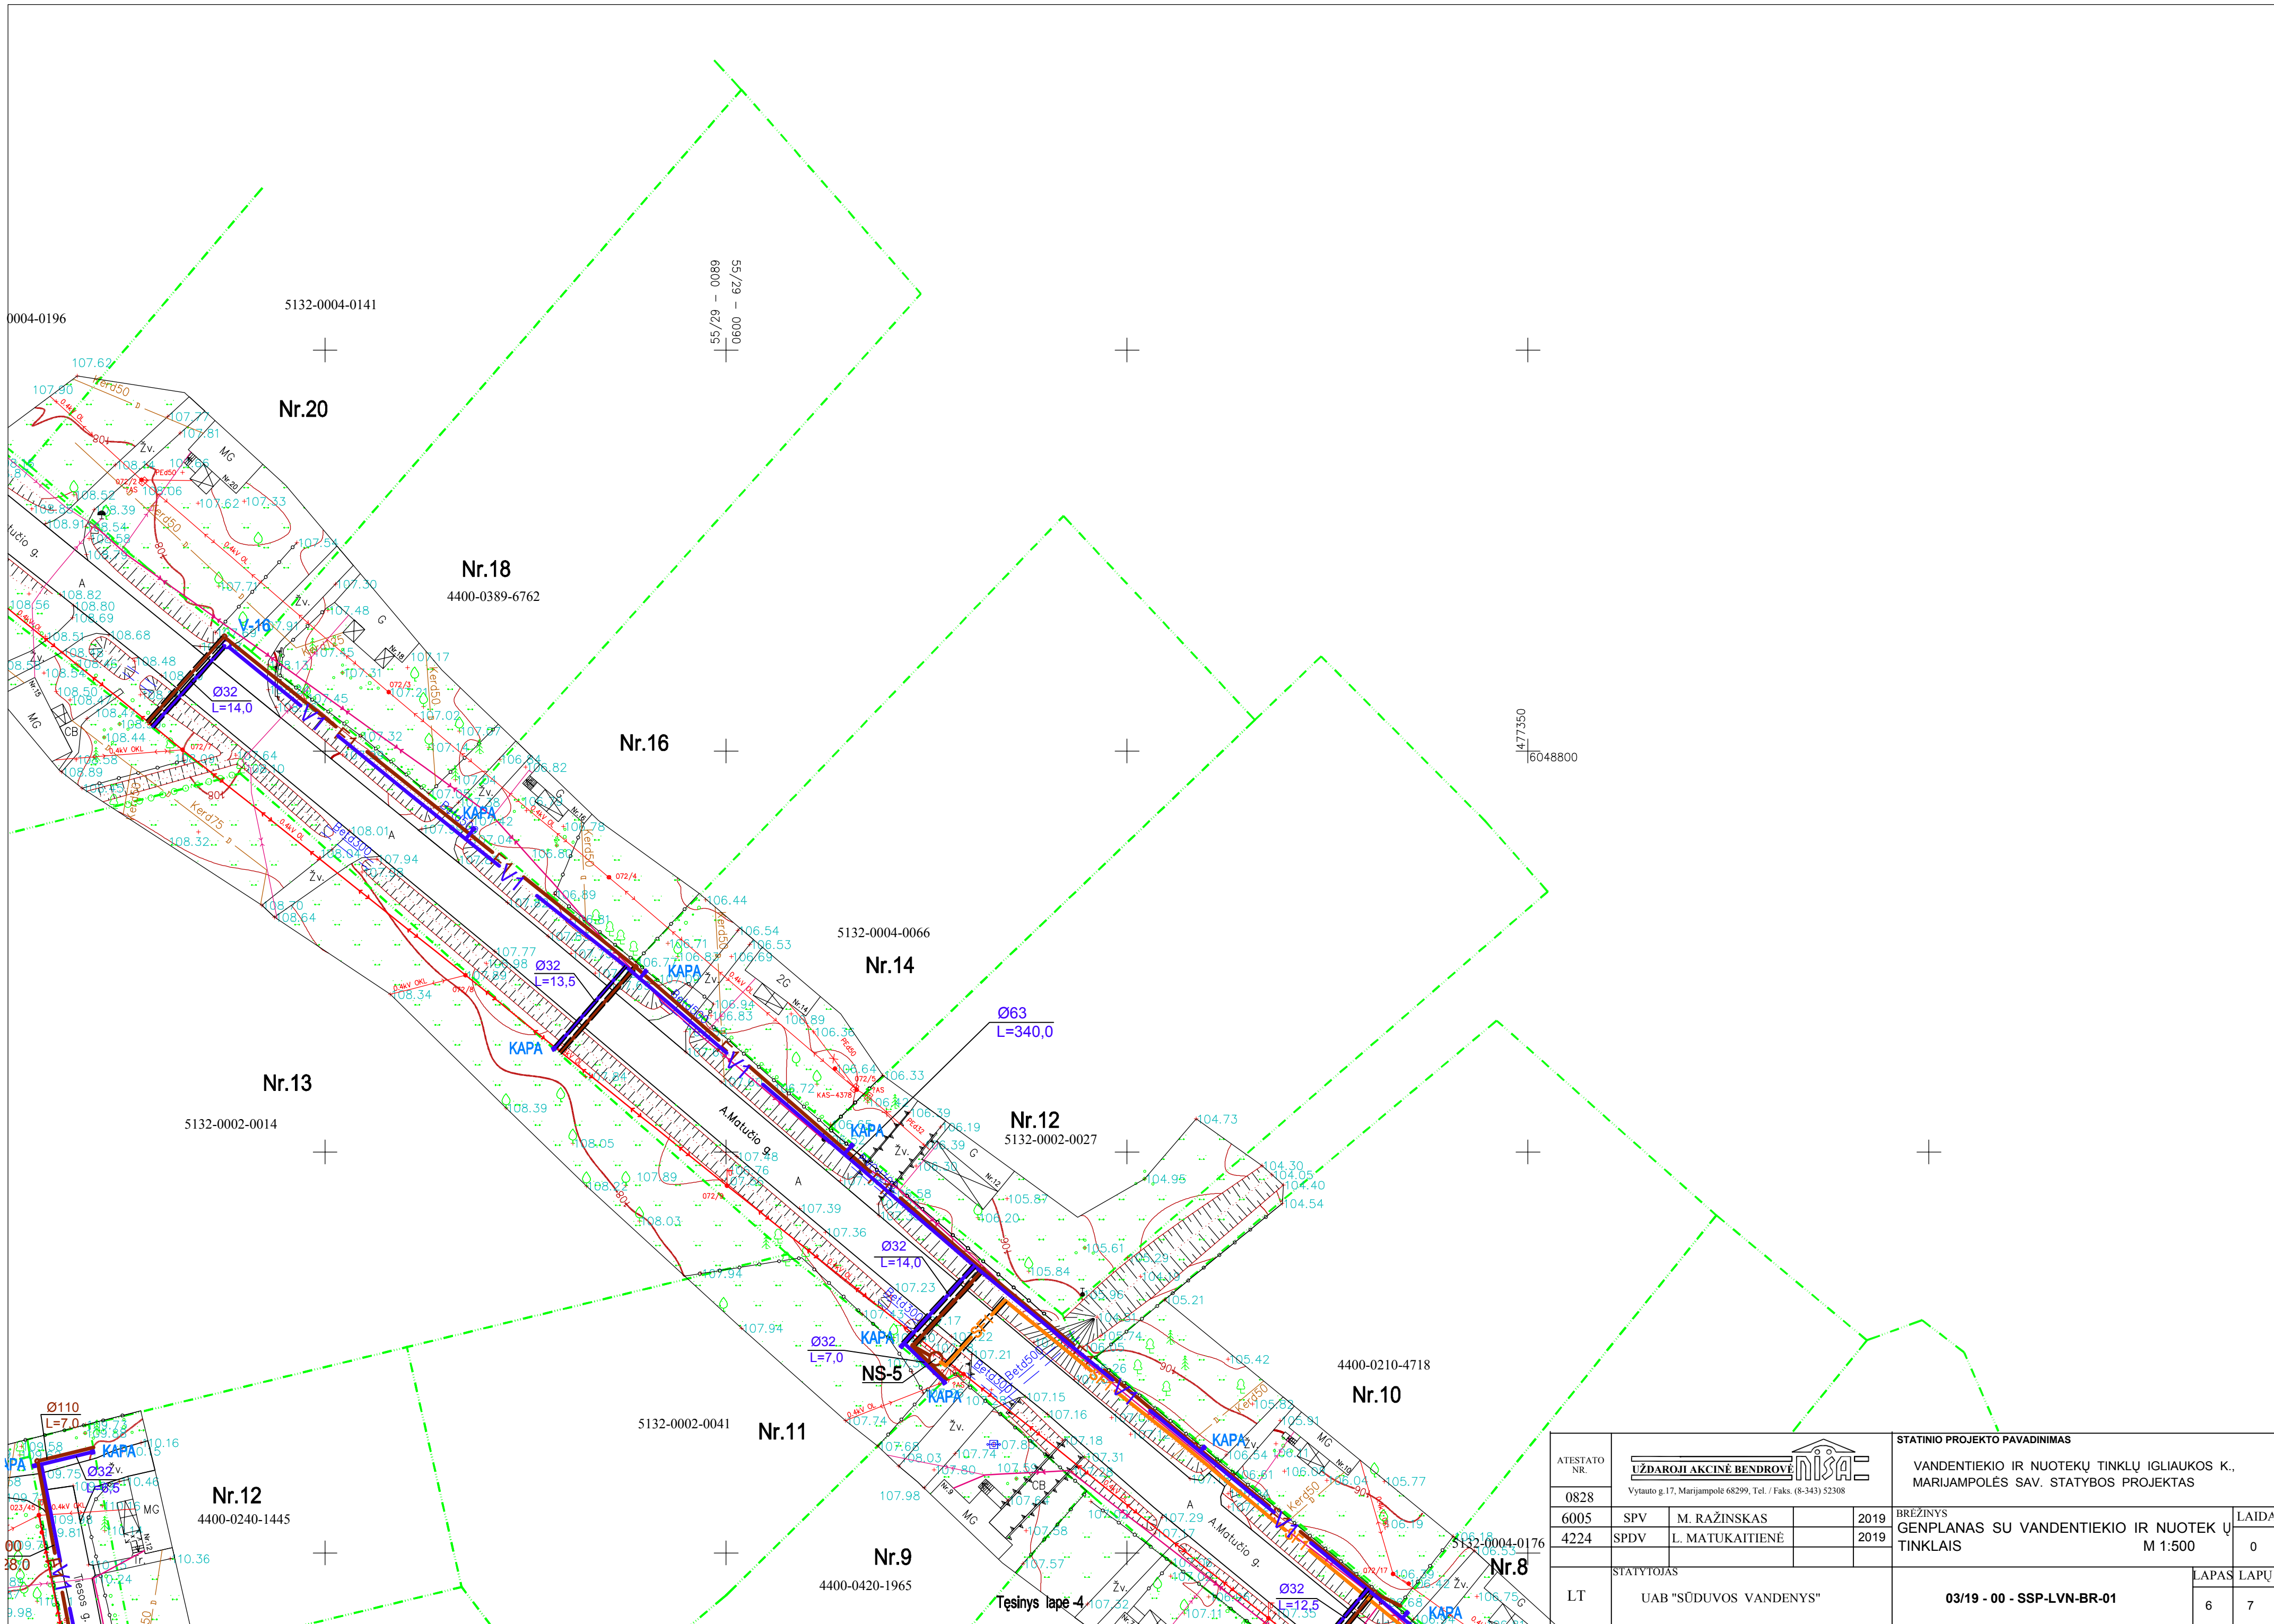

ATESTATO NR.				STATINIO PROJEKTO PAVADINIMAS	
0828				VANDENTIEKIO IR NUOTEKŲ TINKLŲ IGLIAUKOS K., MARIJAMPOLĖS SAV. STATYBOS PROJEKTAS	
6005	SPV	M. RAŽINSKAS	2019	BREŽINYS	LAIŠKA
4224	SPDV	L. MATUKAITIENĖ	2019	GENPLANAS SU VANDENTIEKIO IR NUOTEKŲ TINKLAIS	M 1:500 0
STATYTOJAS		LAPAS		LAPŲ	
LT	UAB "SŪDUVOS VANDENYS"		03/19 - 00 - SSP-LVN-BR-01		6 7

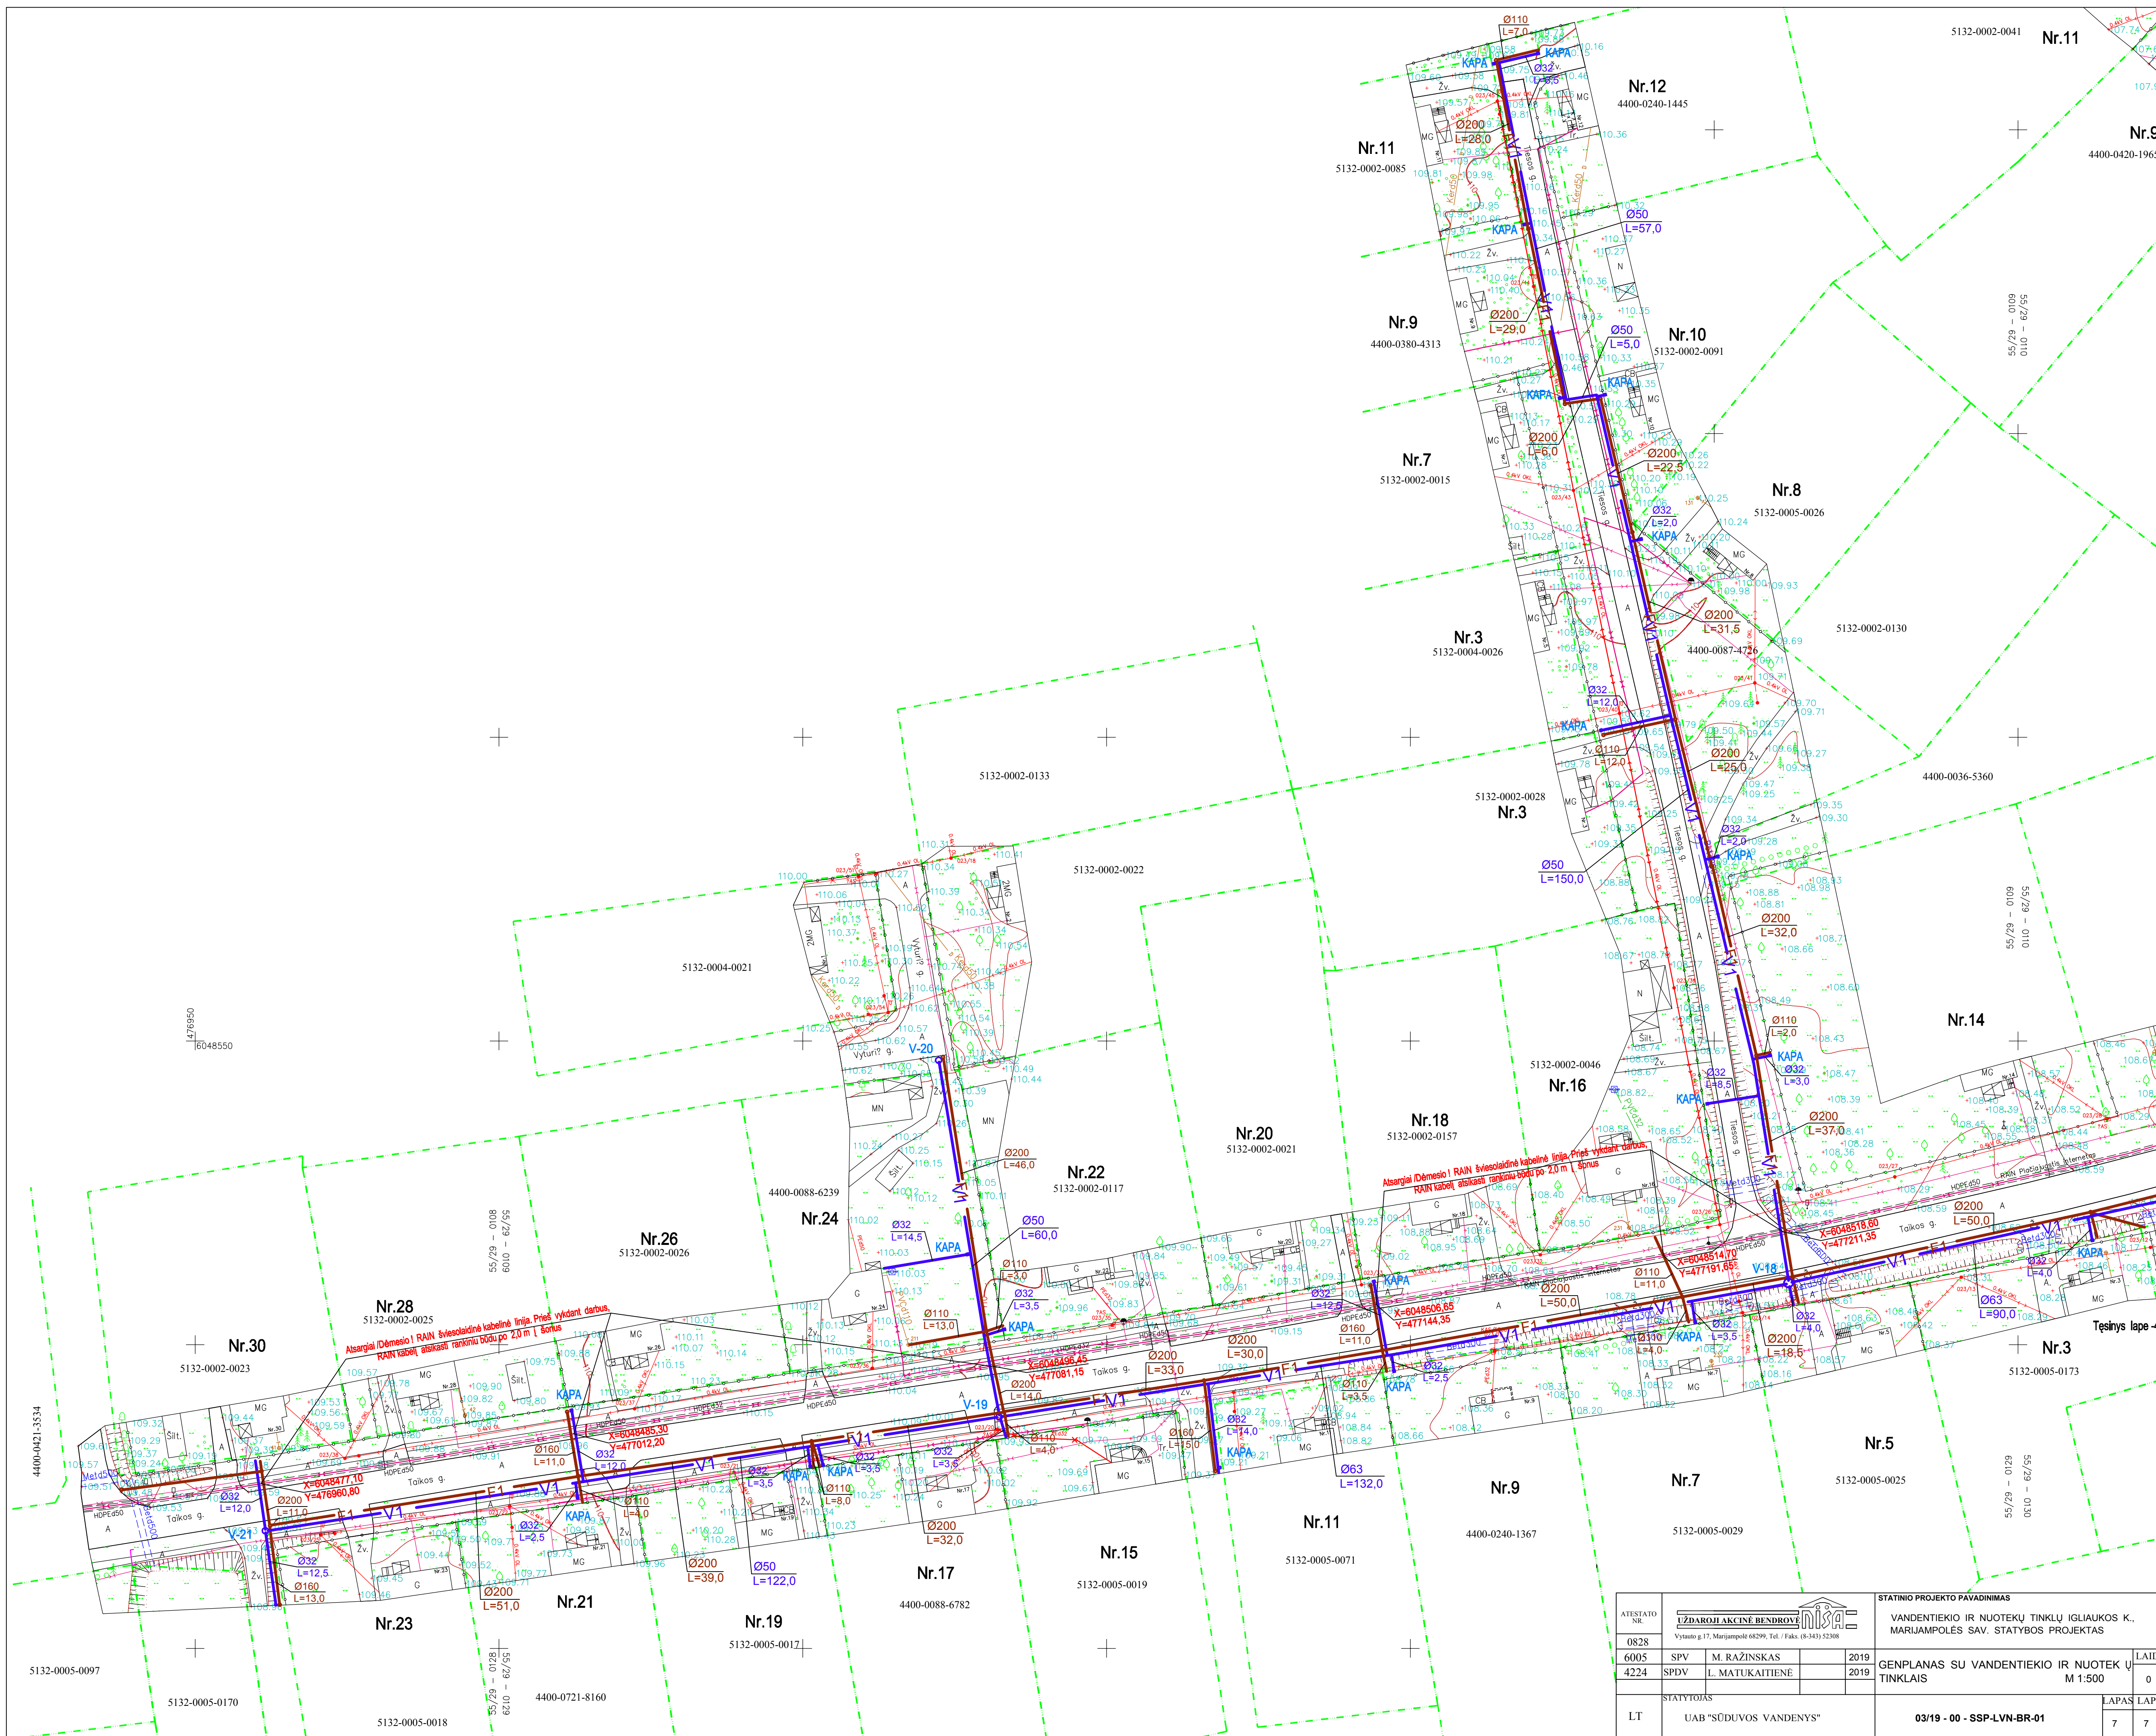

ATESTATO NR.		STATINIO PROJEKTO PAVADINIMAS	
0828	UAB "SŪDUVOS VANDENYS"	VANDENTIEKIO IR NUOTEKŲ TINKLŲ IGLIAUKOS K., MARIJAMPOLĖS SAV. STATYBOS PROJEKTAS	
6005	SPV M. RAŽINSKAS	2019	LAIDA
4224	SPDV L. MATUKAITIENE	2019	0
STATYTOJAS		GENPLANAS SU VANDENTIEKIO IR NUOTEKŲ TINKLAIS	
LT UAB "SŪDUVOS VANDENYS"		03/19 - 00 - SSP-LVN-BR-01	
		LAPAS LAPŲ	
		7 7	