


- SUTARTINIAI PAŽYMĖJIMAI:**
- V1 — PROJEKTUOJAMAS VANDENTIEKIS
 - F1 — PROJEKTUOJAMA BUTINĖ NUOTEKYNĖ
 - SF1 — PROJEKTUOJAMA SLĖGIMINĖ NUOTEKYNĖ
 - NS-1 — PROJEKTUOJAMA NUOTEKŲ SIURBLINĖ
 - F1,... — PROJEKTUOJAMI NUOTEKYNĖS ŠULINĖLIAI
 - V-1 — PROJEKTUOJAMI VANDENTIEKIO ŠULINIAI
 - KAPA — PROJEKT. VANDENTIEKIO ĮVADŲ ATJUNGIMO SKLENDĖS
 - — NUMATOMOS ATSIKASIMO DUOBĖS TINKLŲ PRASTŪMIMUI

PASTABOS: 1. PROJEKTUOJAMI VANDENTIEKIO IR NUOTEKŲ TINKLAI KELIO JUOSTOS RIBOSE IR PER SKLYPUS VYKDOMI UŽDARŲ BŪDU (KRYPTINIS GRĖŽIMAS) TIK IŠKASANT REIKALINGAS DUOBES TINKLŲ PRASTŪMIMUI IR ĮVADŲ PAJUNGIMUI
2. VANDENTIEKIO TINKLAI KLOJAMI 1,8-1,9M GYLyje NUO ŽEMĖS PAVIRŠIAUS, KELIO GROVIUOSE NE MAŽIAU 1,5M GYLyje NUO ŽEMĖS PAVIRŠIAUS

Suteiktas unikalus Nr.18:19:
Suteiktas unikalus Nr.18:19:
AB "ESO" sprendimo Nr.
AB "Telia" sprendimo Nr.
UAB "Litisko" sprendimo Nr.
UAB "Sąduvos vandenys" sprendimo Nr.
VŠ? Placiojuostis internetas sprendimo Nr.
Marijampolės savivaldybės melioracijos sprendimo Nr.
Marijampolės savivaldybės administracijos sprendimo Nr.


OBJKTAS	Igliaukos k., Marijampolės sav.		
COORDINATŲ SISTEMA: LKS-94	AUKŠČIŲ SISTEMA: LAS07	LAPAS NR.5	
GEODEZININKAS	VARDAS PAVARDĖ	PARAŠAS	DATA
	DOMANTAS ŠLYTERIS		2019-06-03
ATESTATO NR.	0828		
6005	SPV	M. RAŽINSKAS	2019
4224	SPDV	L. MATUKAITIENĖ	2019
STATYTOJAS	UAB "SĄDUVOS VANDENYS"		
STATINIO PROJEKTO PAVADINIMAS	VANDENTIEKIO IR NUOTEKŲ TINKLŲ IGLIAUKOS K., MARIJAMPOLĖS SAV. STATYBOS PROJEKTAS		
BREŽINYS	GENPLANAS SU VANDENTIEKIO IR NUOTEKŲ TINKLAIS		LAIKAS
	M 1:500		0
LT	03/19 - 00 - PP-LVN-BR-01		LAPAS LAPŲ
			1 7

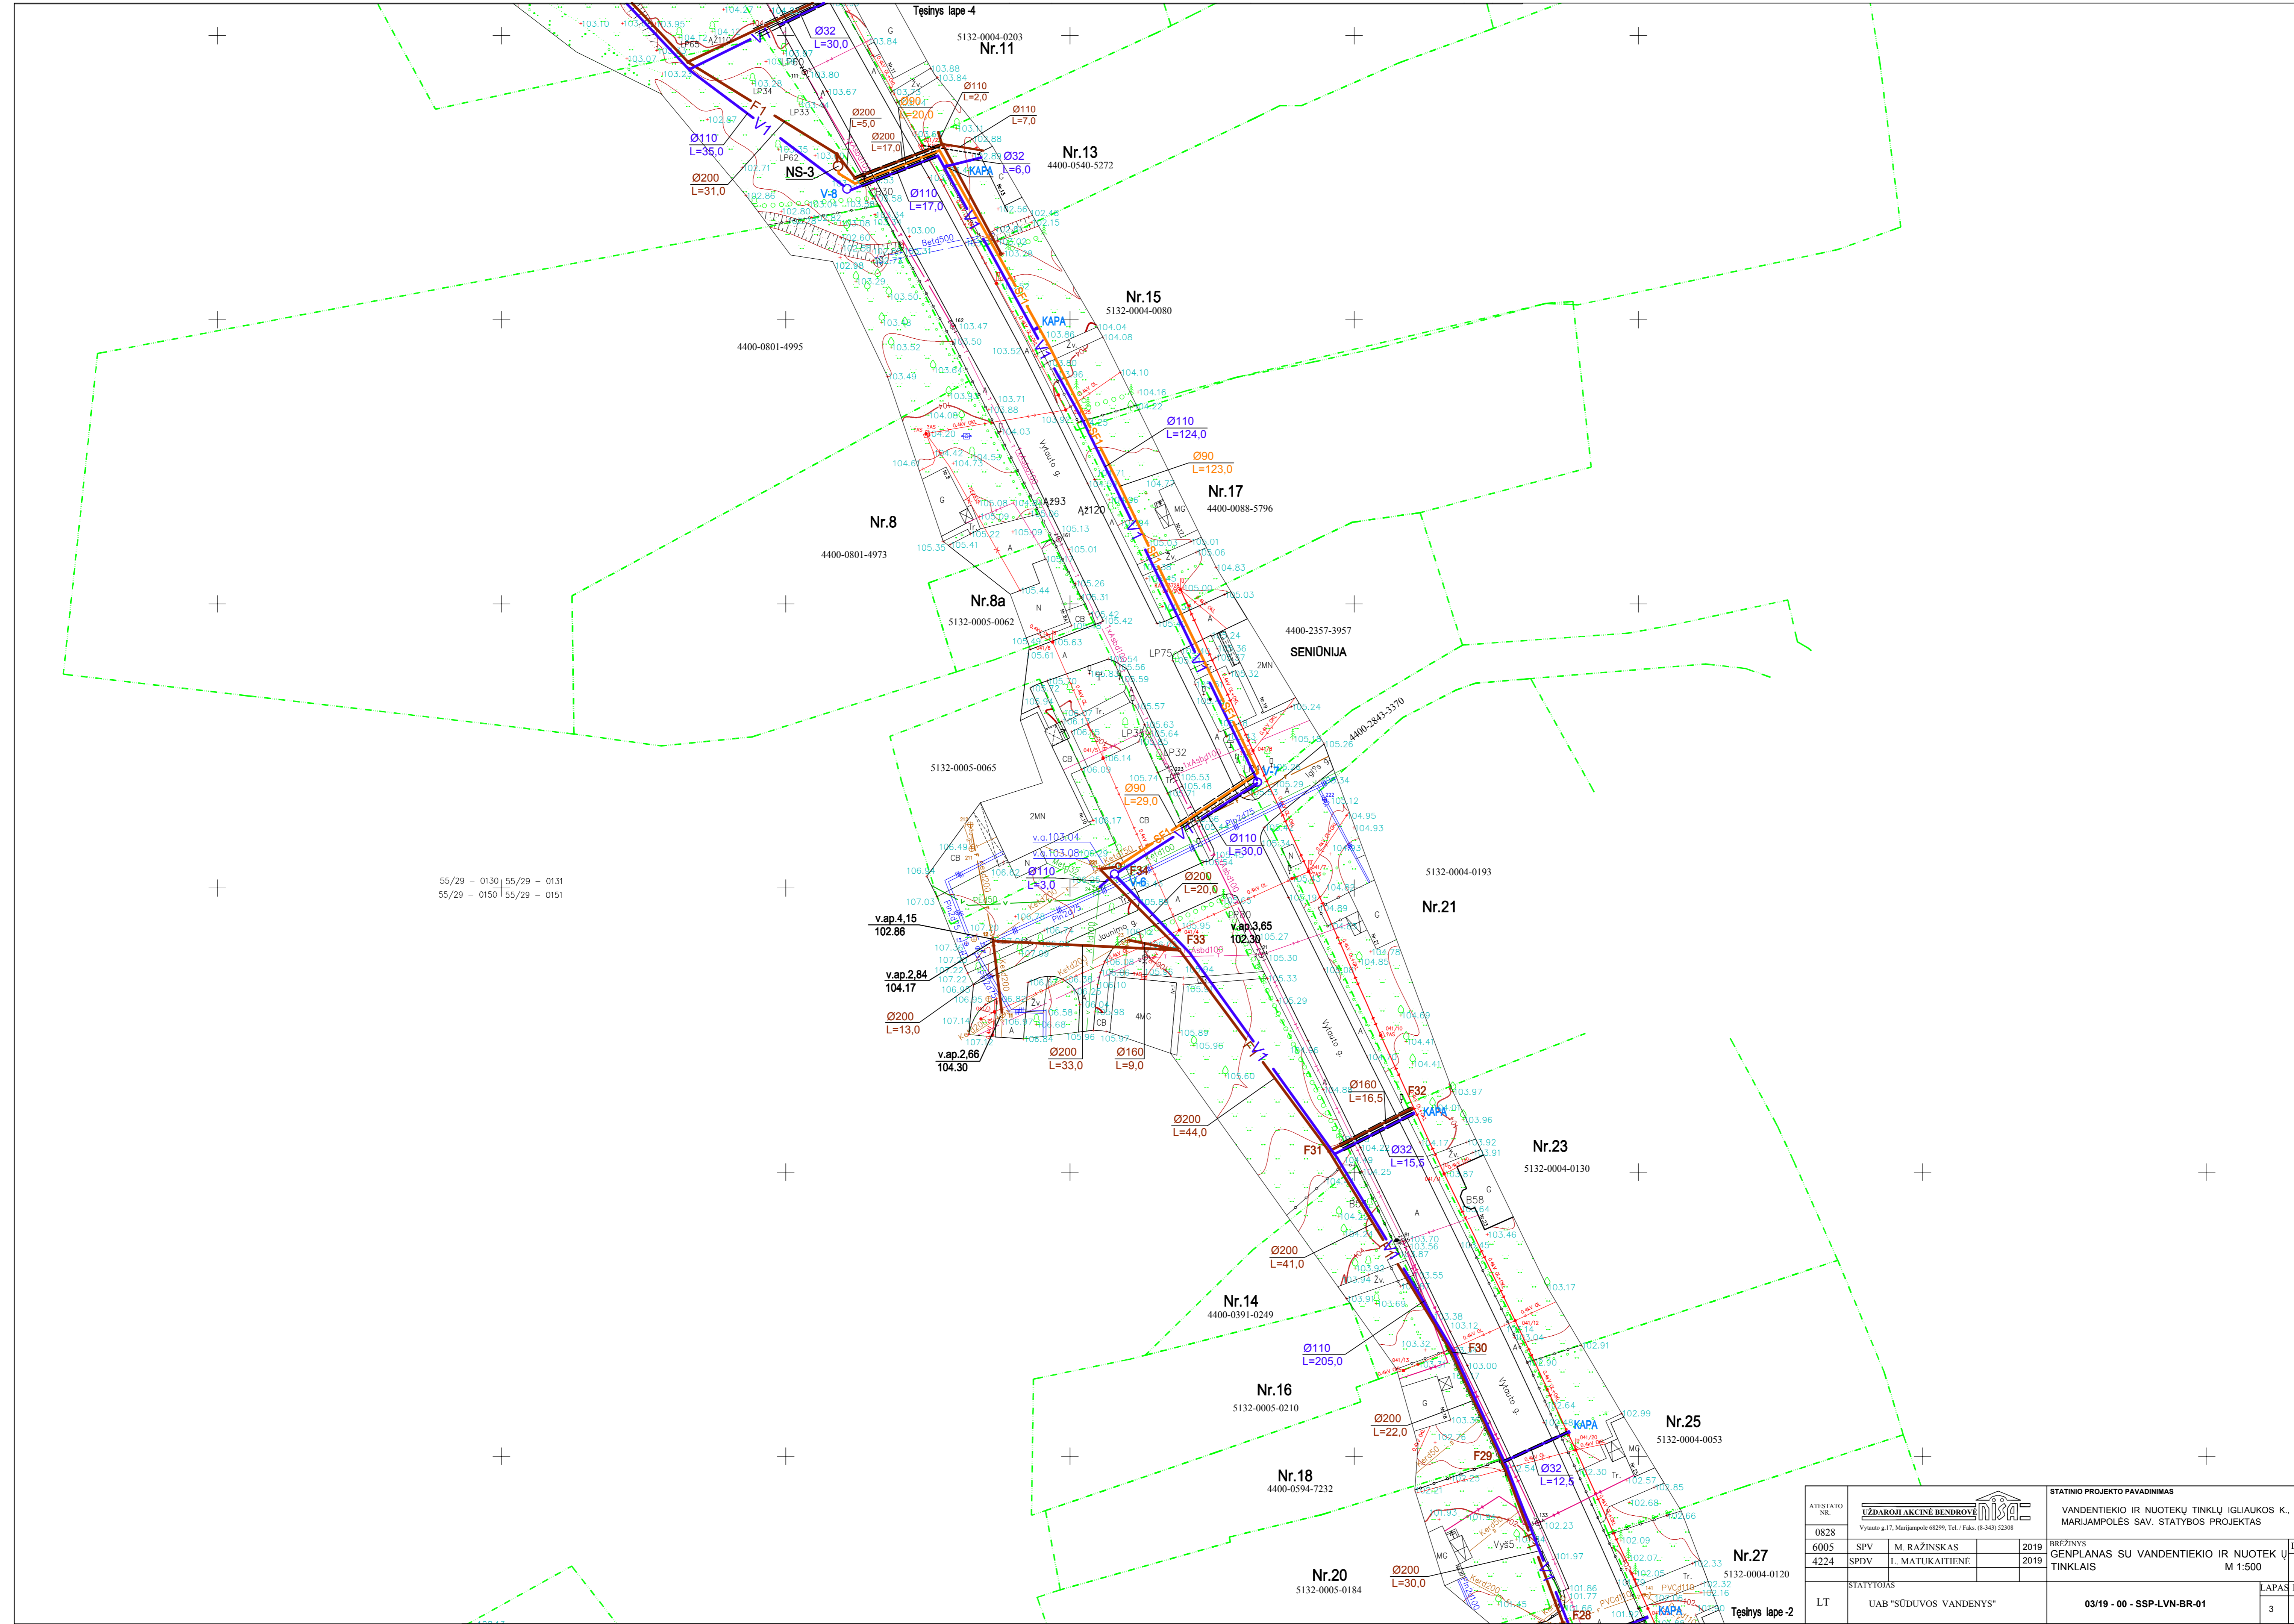

55/29 - 0130 | 55/29 - 0131
 55/29 - 0150 | 55/29 - 0151


ATESTATO NR.				STATINIO PROJEKTO PAVADINIMAS	
0828		UAB "SŪDUVOS VANDENYS"		VANDENTIEKIŲ IR NUOTEKŲ TINKLŲ IGLIAUKOS K., MARIJAMPOLĖS SAV. STATYBOS PROJEKTAS	
6005	SPV	M. RAŽINSKAS	2019	BREŽIŅYS	LAIKŲ 0
4224	SPDV	L. MATUKAITIENĖ	2019	GENPLANAS SU VANDENTIEKIŲ IR NUOTEKŲ TINKLAIS	
STATYTOJAS		UAB "SŪDUVOS VANDENYS"		LAPAS LAPŲ	
LT		UAB "SŪDUVOS VANDENYS"		03/19 - 00 - SSP-LVN-BR-01	
				3 7	

Tiesines lane-2

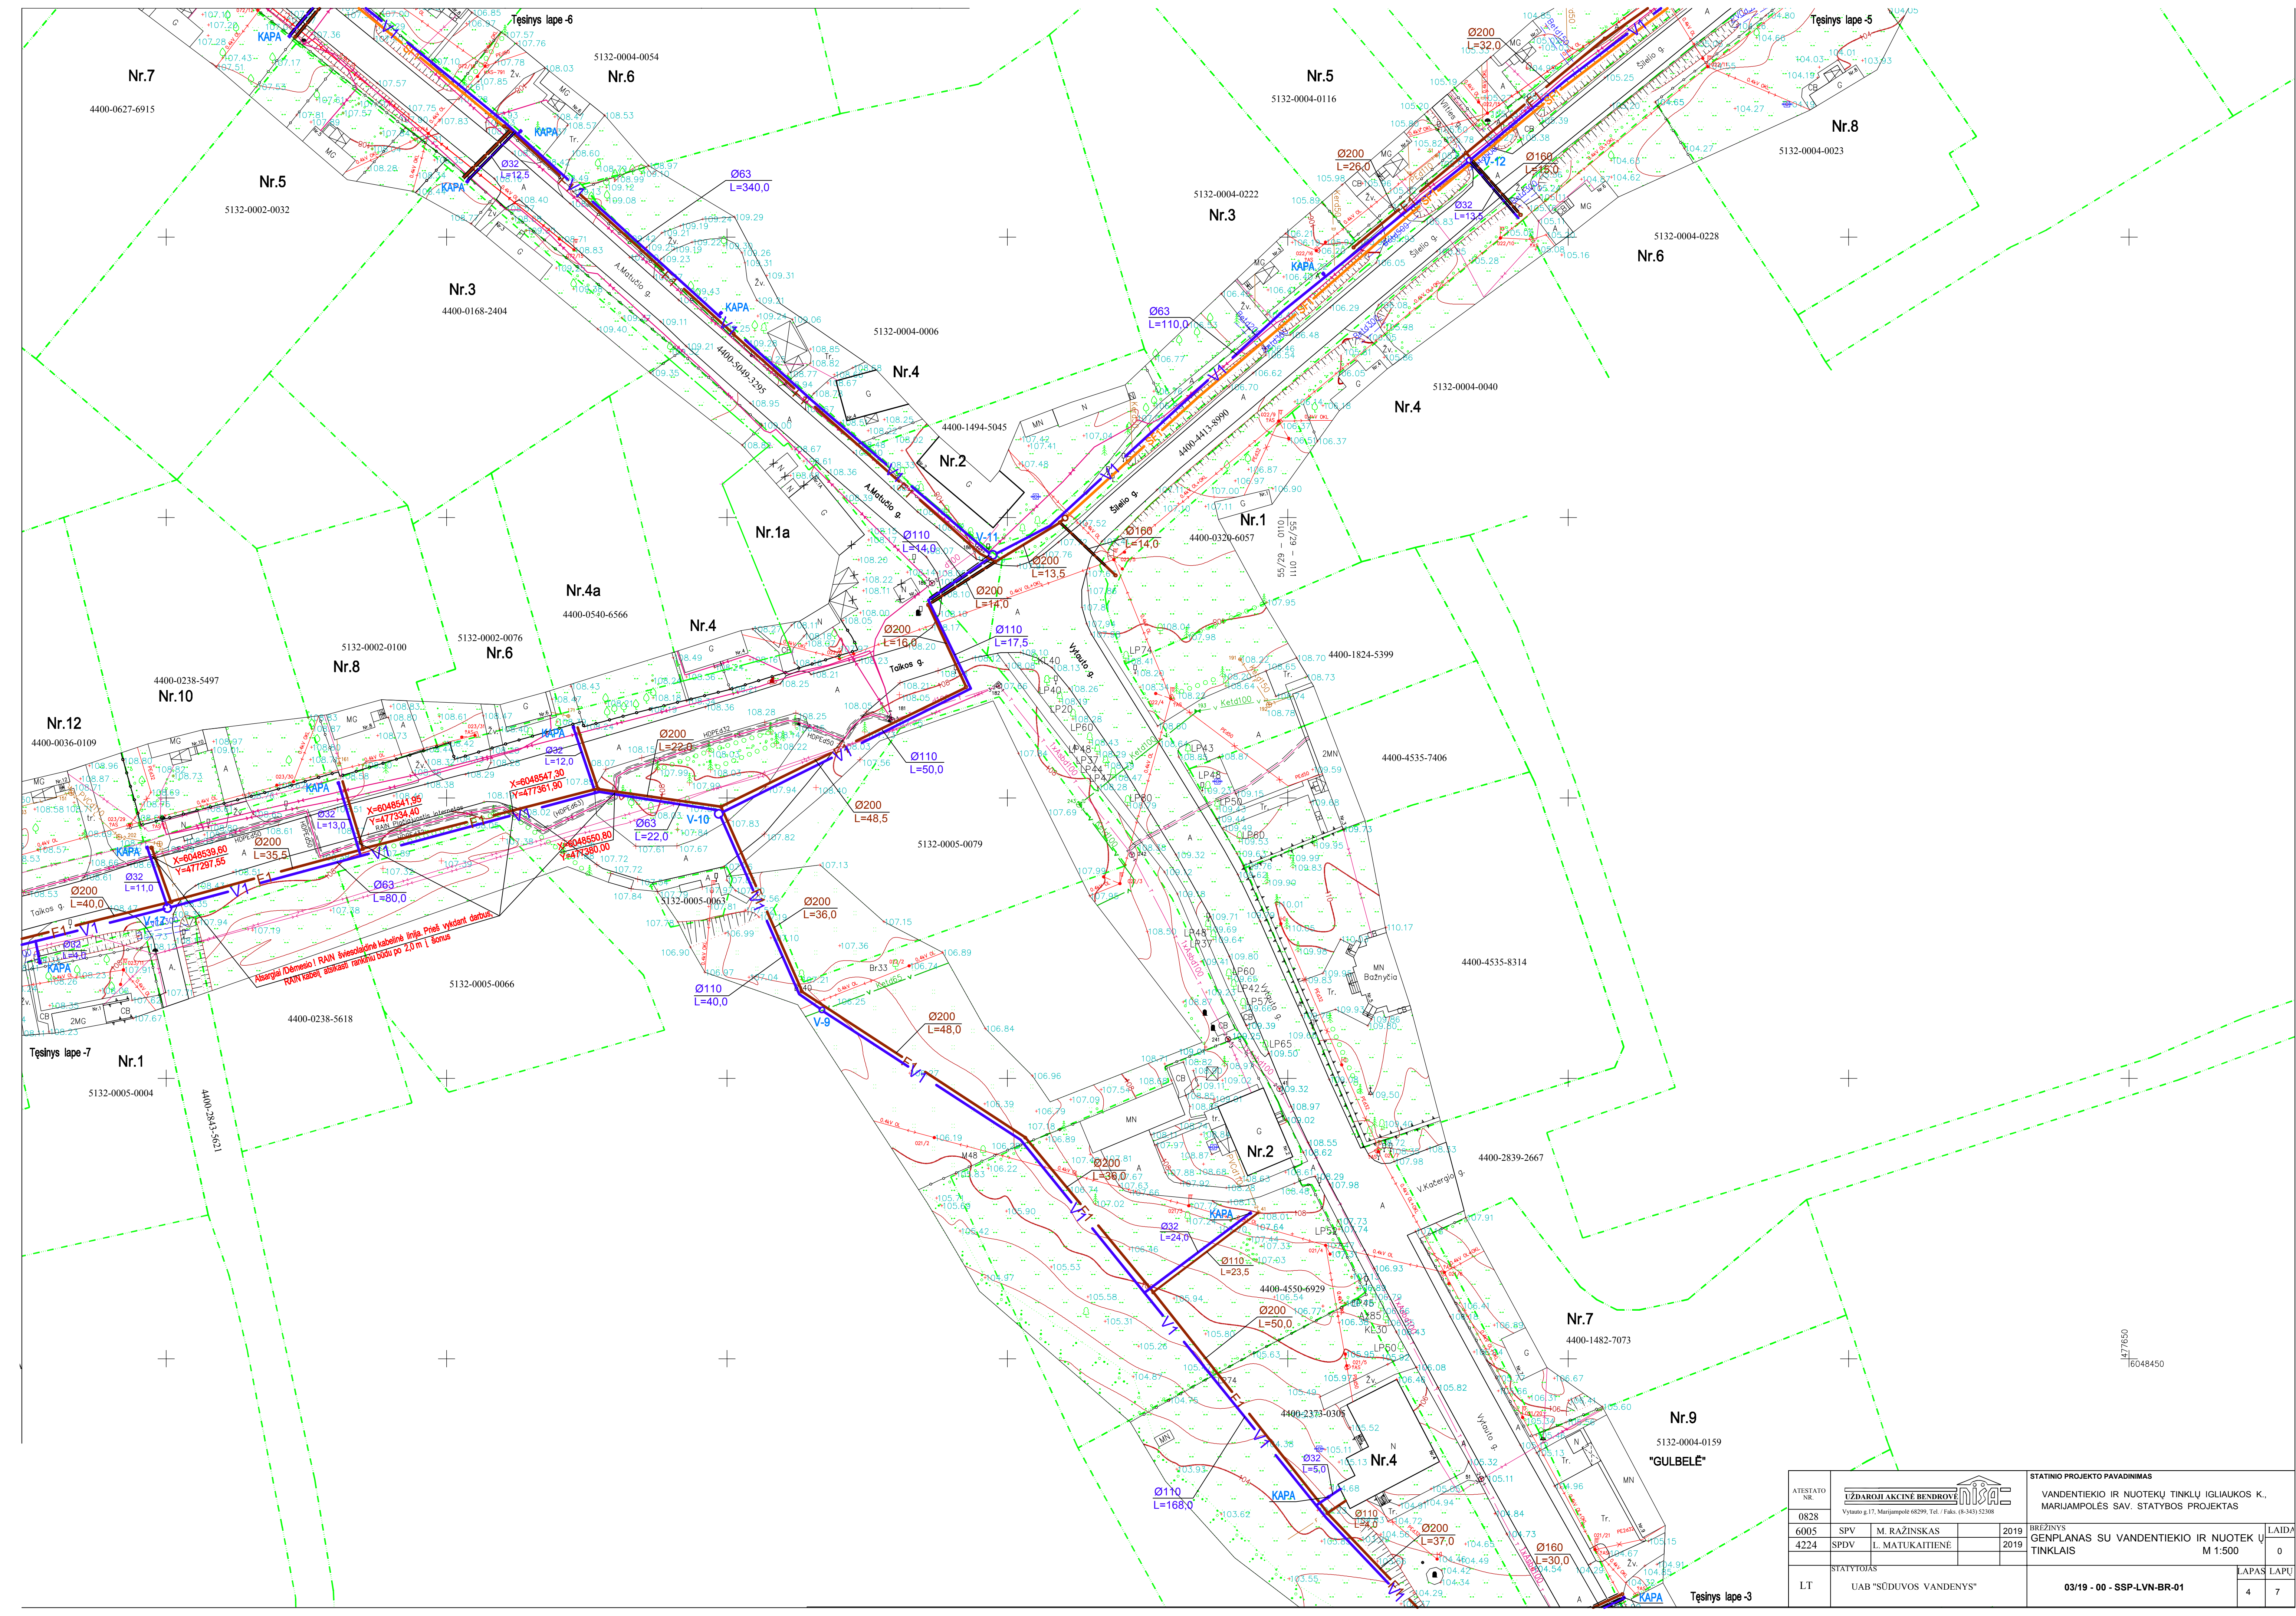



ATESTATO NR.				STATINIO PROJEKTO PAVADINIMAS	
0828		Vytainio g.17, Marijampolė 68299, Tel. / Faks. (8-343) 52308		VANDENTIEKIO IR NUOTEKŲ TINKLŲ IGLIAUKOS K., MARIJAMPOLĖS SAV. STATYBOS PROJEKTAS	
6005	SPV	M. RAŽINSKAS		2019	LAIDA
4224	SPDV	L. MATUKAITIENĖ		2019	0
				BREŽINYS GENPLANAS SU VANDENTIEKIO IR NUOTEKŲ TINKLAIS M 1:500	
STATYTOJAS		UAB "SŪDUVOS VANDENYS"		LAPAS LAPŲ	
LT		03/19 - 00 - SSP-LVN-BR-01		4 7	

TOPOGRAFINIS PLANAS M1:500

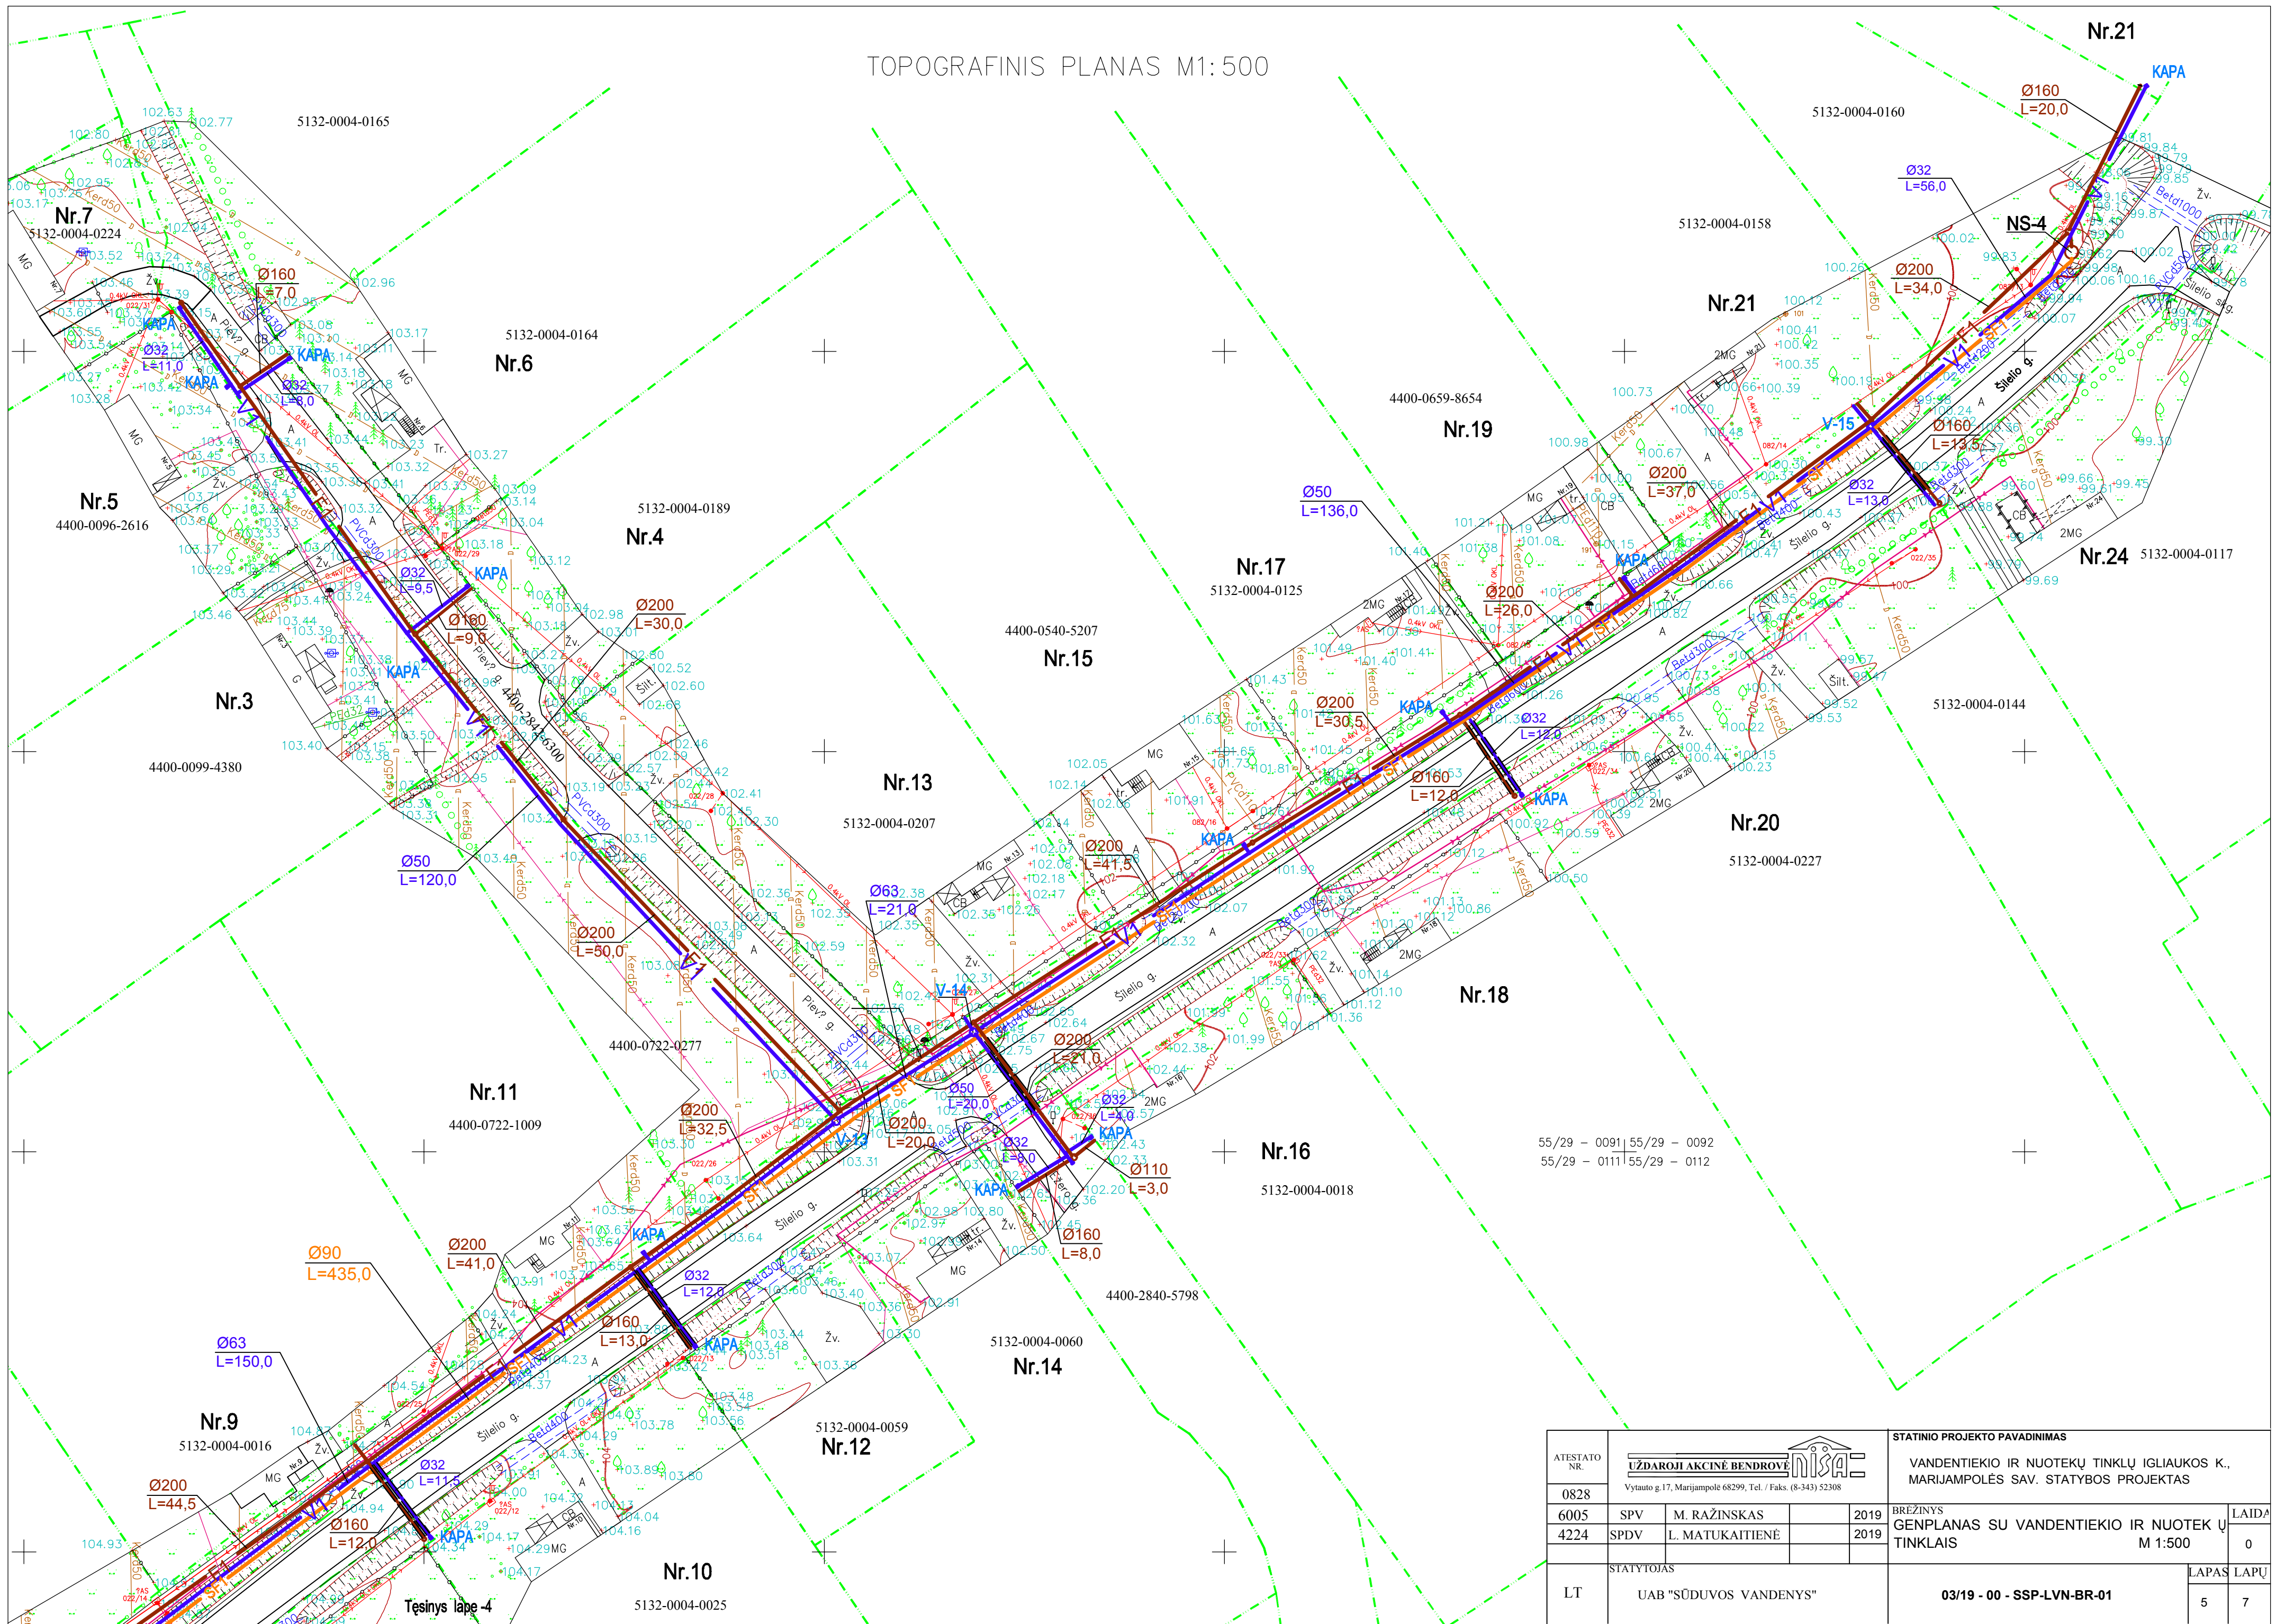

ATESTATO NR. 0828				STATINIO PROJEKTO PAVADINIMAS VANDENTIEKIO IR NUOTEKŲ TINKLŲ IGLIAUKOS K., MARIJAMPOLĖS SAV. STATYBOS PROJEKTAS	
6005	SPV	M. RAŽINSKAS	2019	BREŽINYS GENPLANAS SU VANDENTIEKIO IR NUOTEKŲ TINKLAIS	LAIDA 0
4224	SPDV	L. MATUKAITIENĖ	2019		
LT	STATYTOJAS UAB "SŪDUVOS VANDENYS"		03/19 - 00 - SSP-LVN-BR-01		LAPAS 5
					LAPŲ 7

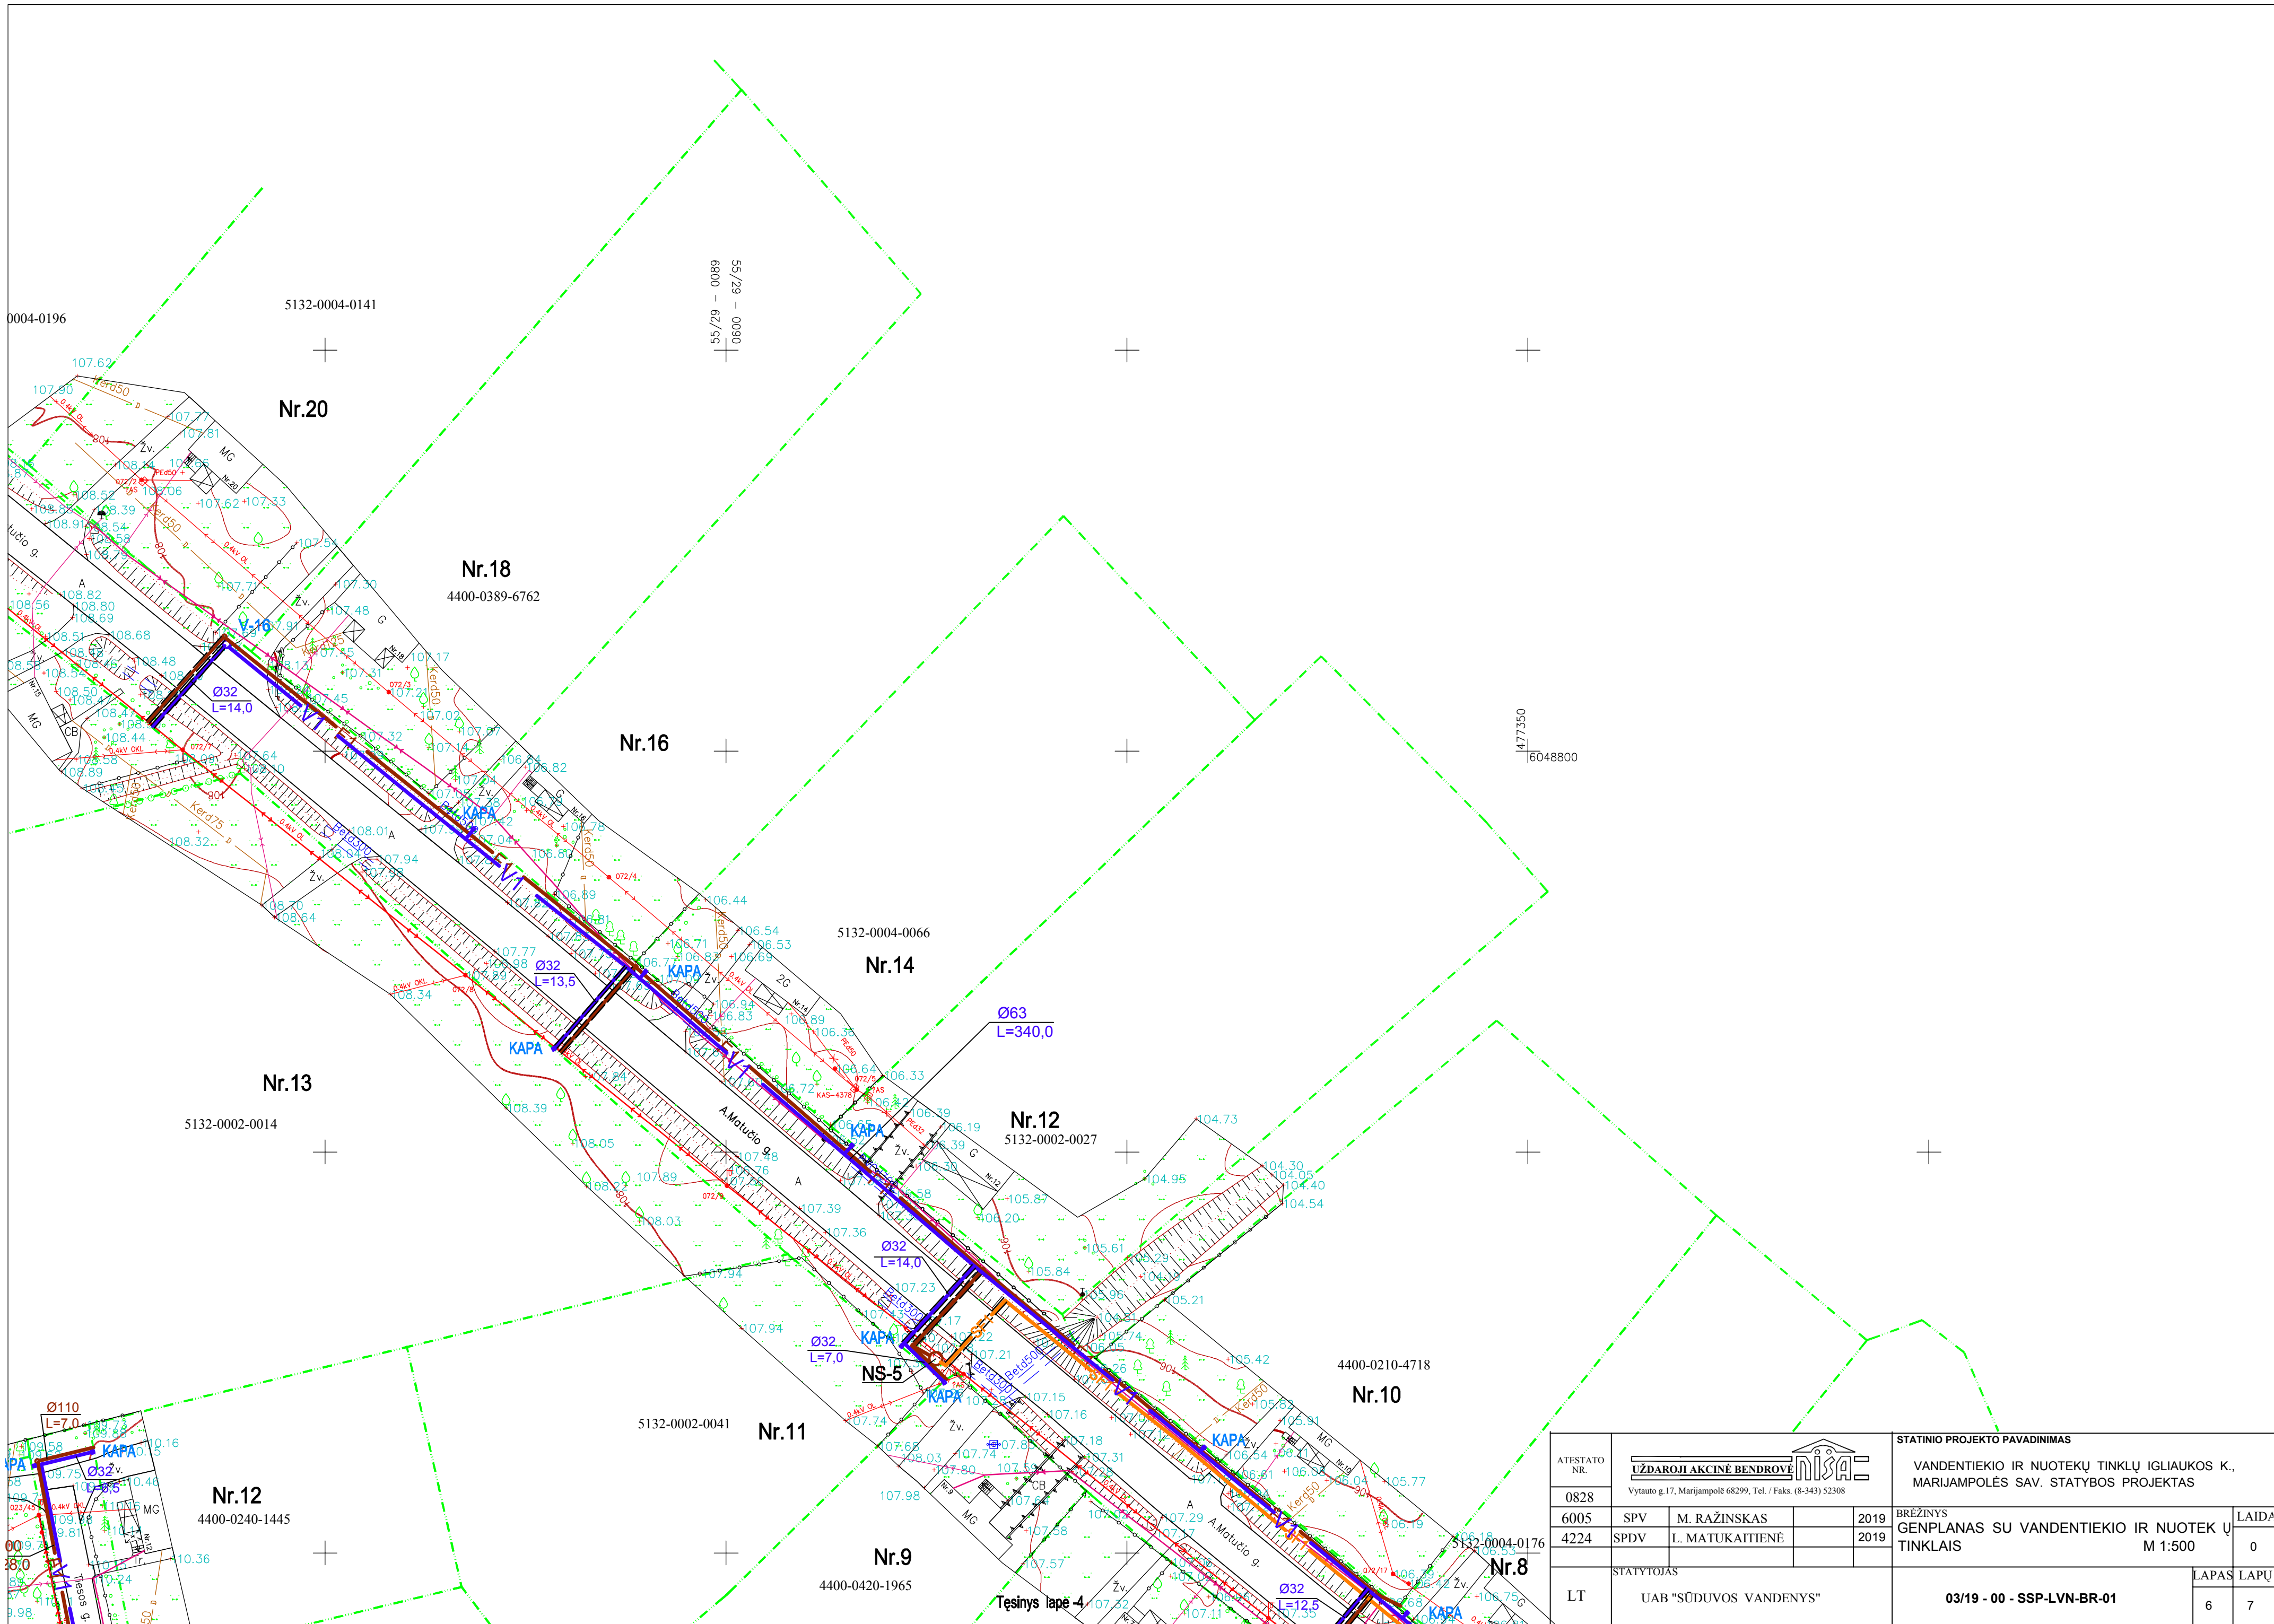

ATESTATO NR.				STATINIO PROJEKTO PAVADINIMAS	
0828				VANDENTIEKIO IR NUOTEKŲ TINKLŲ IGLIAUKOS K., MARIJAMPOLĖS SAV. STATYBOS PROJEKTAS	
6005	SPV	M. RAŽINSKAS	2019	BREŽINYS	LAIŠKA
4224	SPDV	L. MATUKAITIENĖ	2019	GENPLANAS SU VANDENTIEKIO IR NUOTEKŲ TINKLAIS	M 1:500 0
STATYTOJAS		LAPAS		LAPŲ	
LT	UAB "SŪDUVOS VANDENYS"		03/19 - 00 - SSP-LVN-BR-01		6 7

