



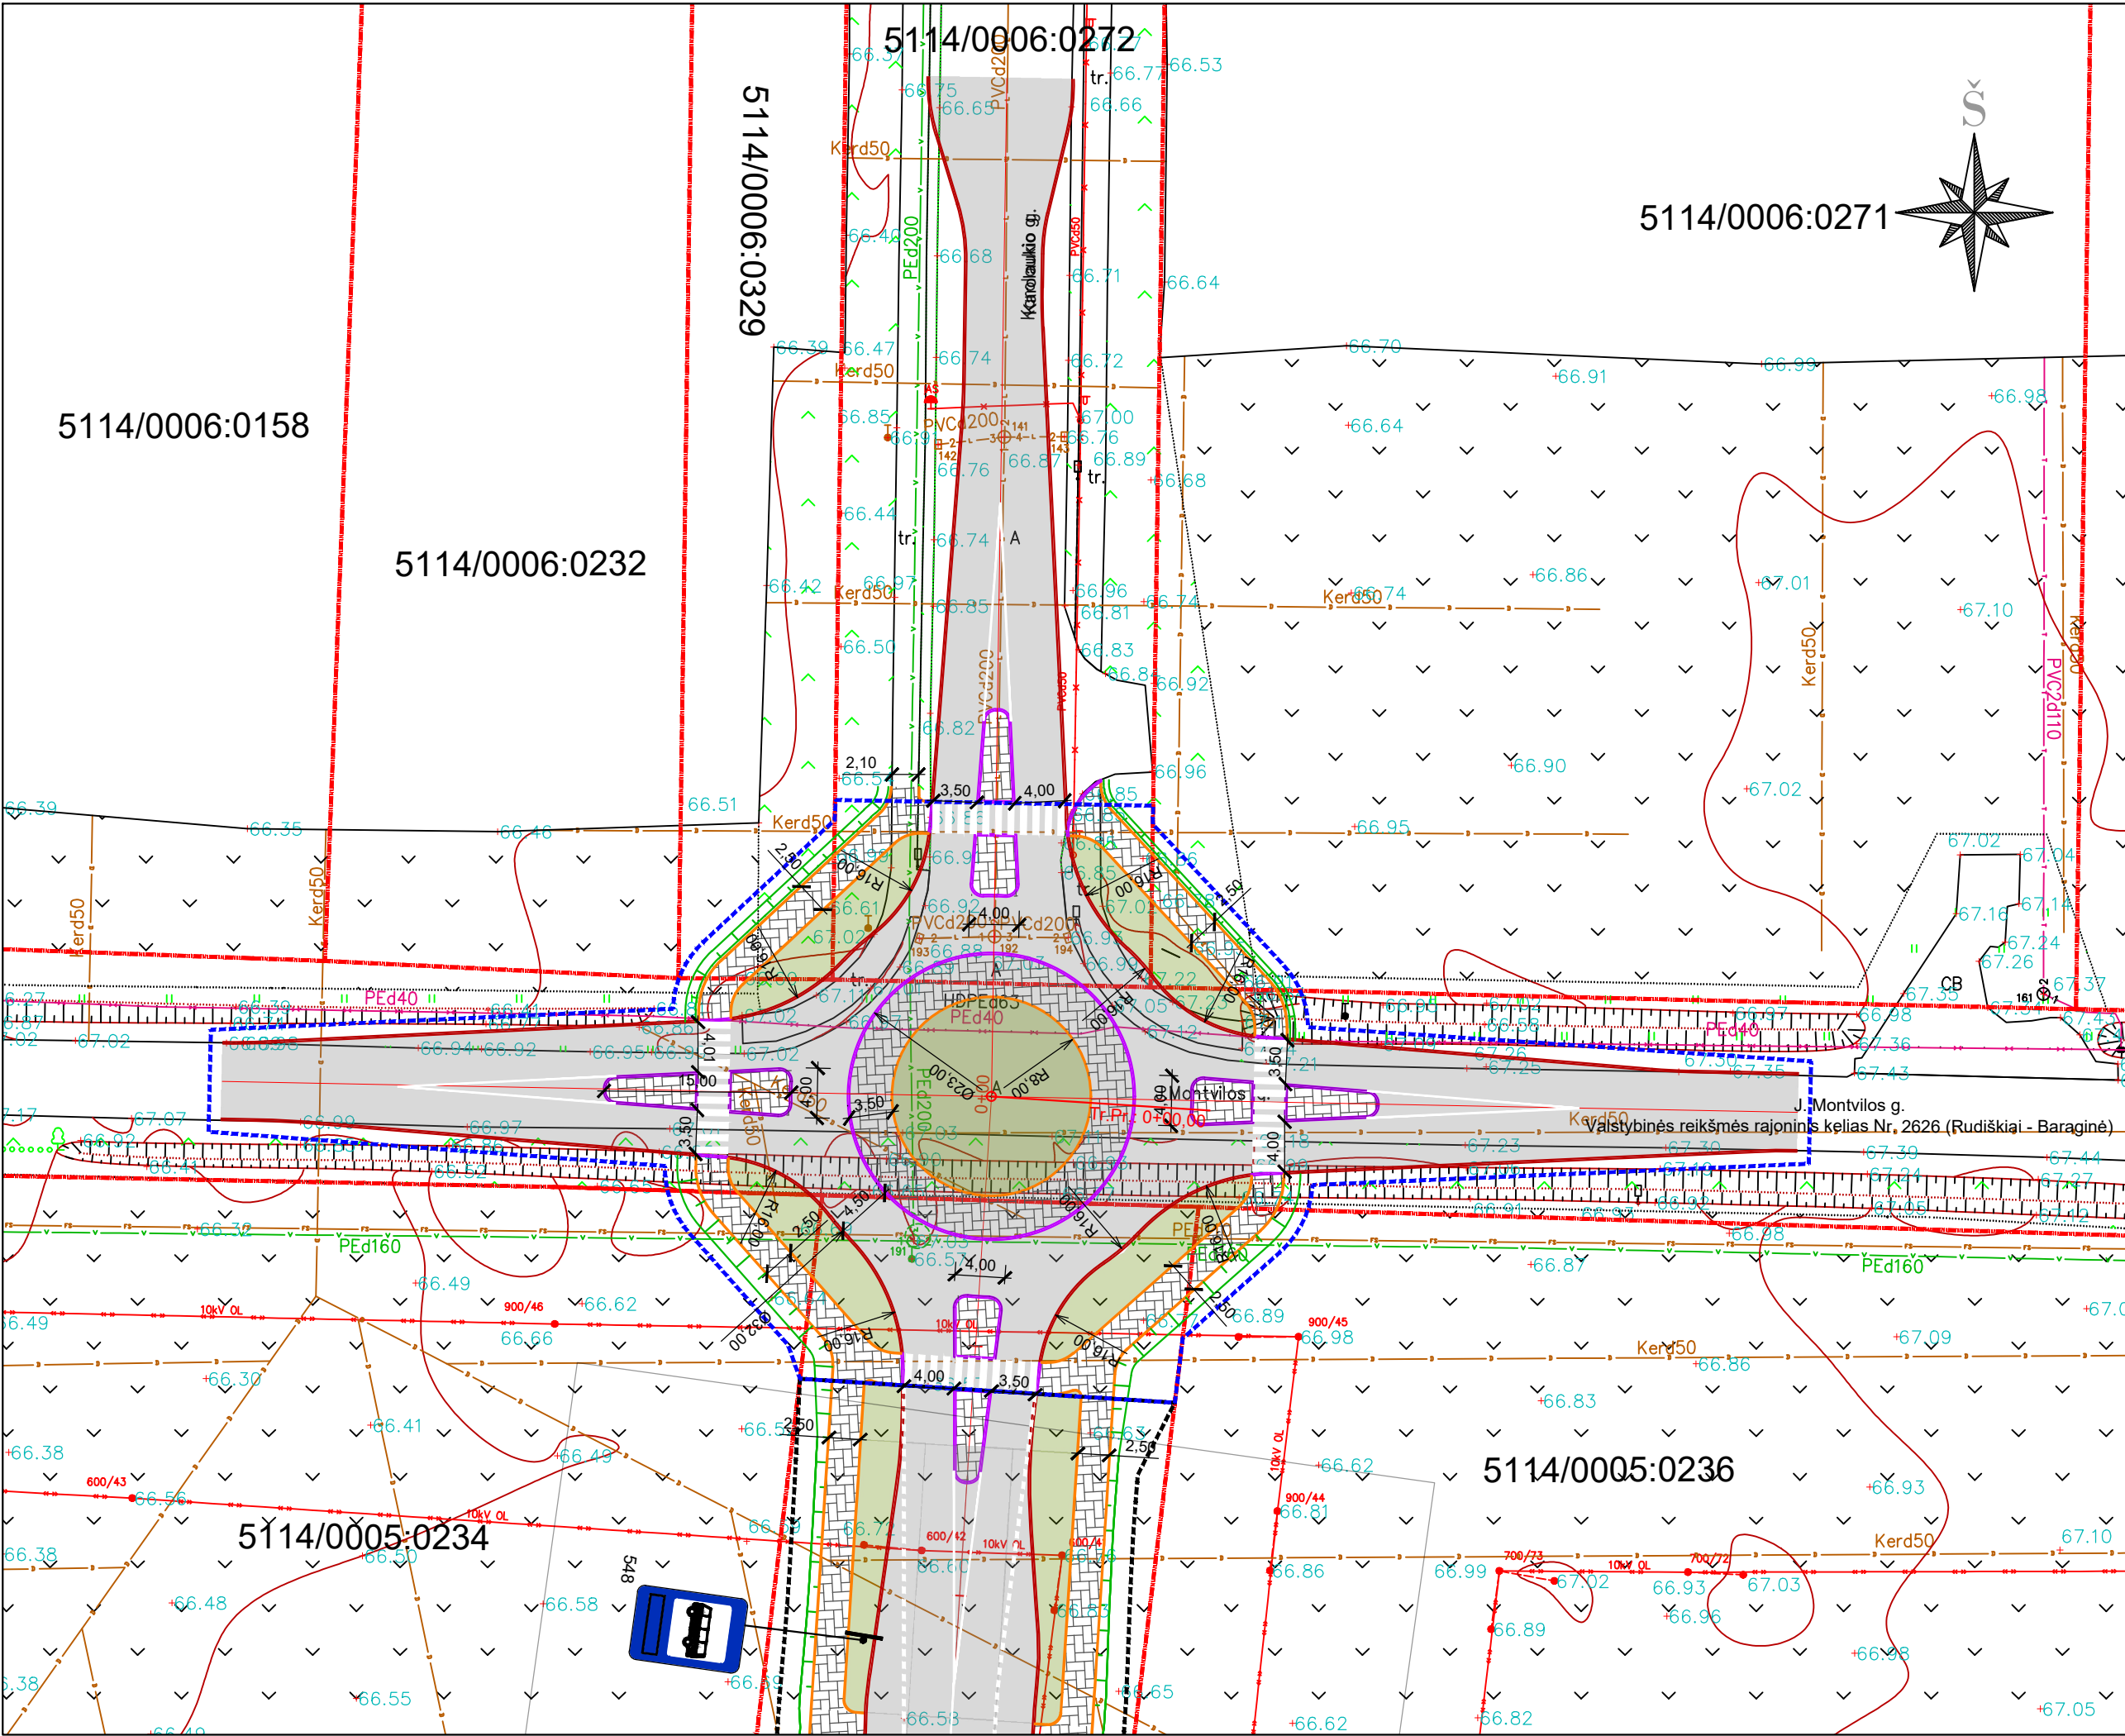


- SUTARTINIAI ŽYMĖJIMAI:
- kadastriniai matavimais suformuotų žemės sklypų ribos;
 - projektuojama asfalto danga;
 - projektuojamas gatvės bordiūras;
 - projektuojamas vejos bordiūras;
 - projektuojamas įleistas gatvės bordiūras;
 - projektuojami šlaitai;
 - projektuojamas horizontalus asfalto dangos ženklینimas;
 - projektuojama veja;
 - projektuojamas pėsčiųjų ir dviračių takas;
 - žiedinės sankryžos zona*;
 - projektuojamos C kategorijos gatvės darbų riba;
 - projektuojami kelio ženklai;

SITUACIJOS SCHEMA:

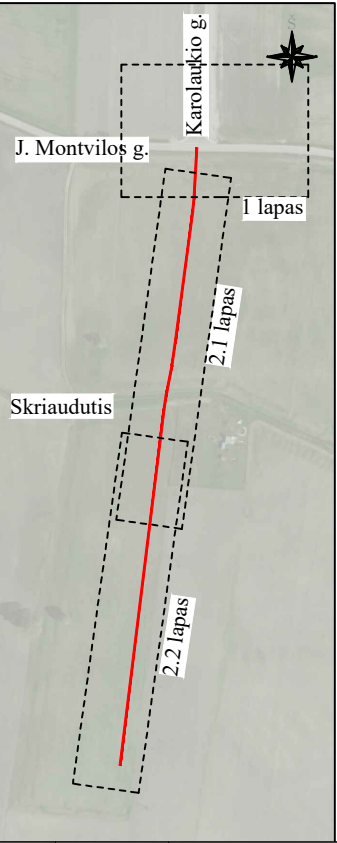

PASTABOS:
* žiedinė sankryža bus rengiama atskira techninio projekto susisiekimo dalimi;

0	2020-01-31	PROJEKTINIAI PASIŪLYMAI			
LAIDA	DATA	LAIDOS STATUSAS, KEITIMO PRIEŽASTIS (JEI TAIKOMA)			
KVAL. PATV. DOK. NR.	PROJEKTUOTOJAS		STATINIO PROJEKTO PAVADINIMAS		
		UAB „Baltic Engineers“ Savanorių pr. 28, LT-03116 Vilnius tel. +370 5 233 4112 info@balticengineers.com	Susisiekimo komunikacijų ir inžinerinių tinklų įrengimo Marijampolės laisvojoje ekonominėje zonoje, Marijampolės sav. Marijampolės sen. Skriaudutis k., Juozo Montvilos g. ir sklype kad. Nr. 5114/0005:69 statybos projektas		
A 709	SPV	V. JAKUTIS	STATINIO NUMERIS IR PAVADINIMAS		
KVAL. PATV. DOK. NR.	PROJEKTUOTOJAS		VISI		
		MB „Locus 3D“ Naugarduko g. 41 A, LT-03227 Vilnius tel. +370 6 009 3117			
33965	SPDV	B. UBARTAS	BRĖŽINIO PAVADINIMAS		
	Stat. inž.	V. RINKEVIČIUS	DANGŲ PLANAS M1:500		
LT	STATYTOJAS IR (ARBA) UŽSAKOVAS		DOKUMENTO ŽYMUO		
	Marijampolės savivaldybės administracija /				
	UAB „Marijampolės laisvosios ekonominės zonos valdymo bendrovė“		411.1-01-PP-B-01		
			LAPAS	LAPŲ	
			1	2	

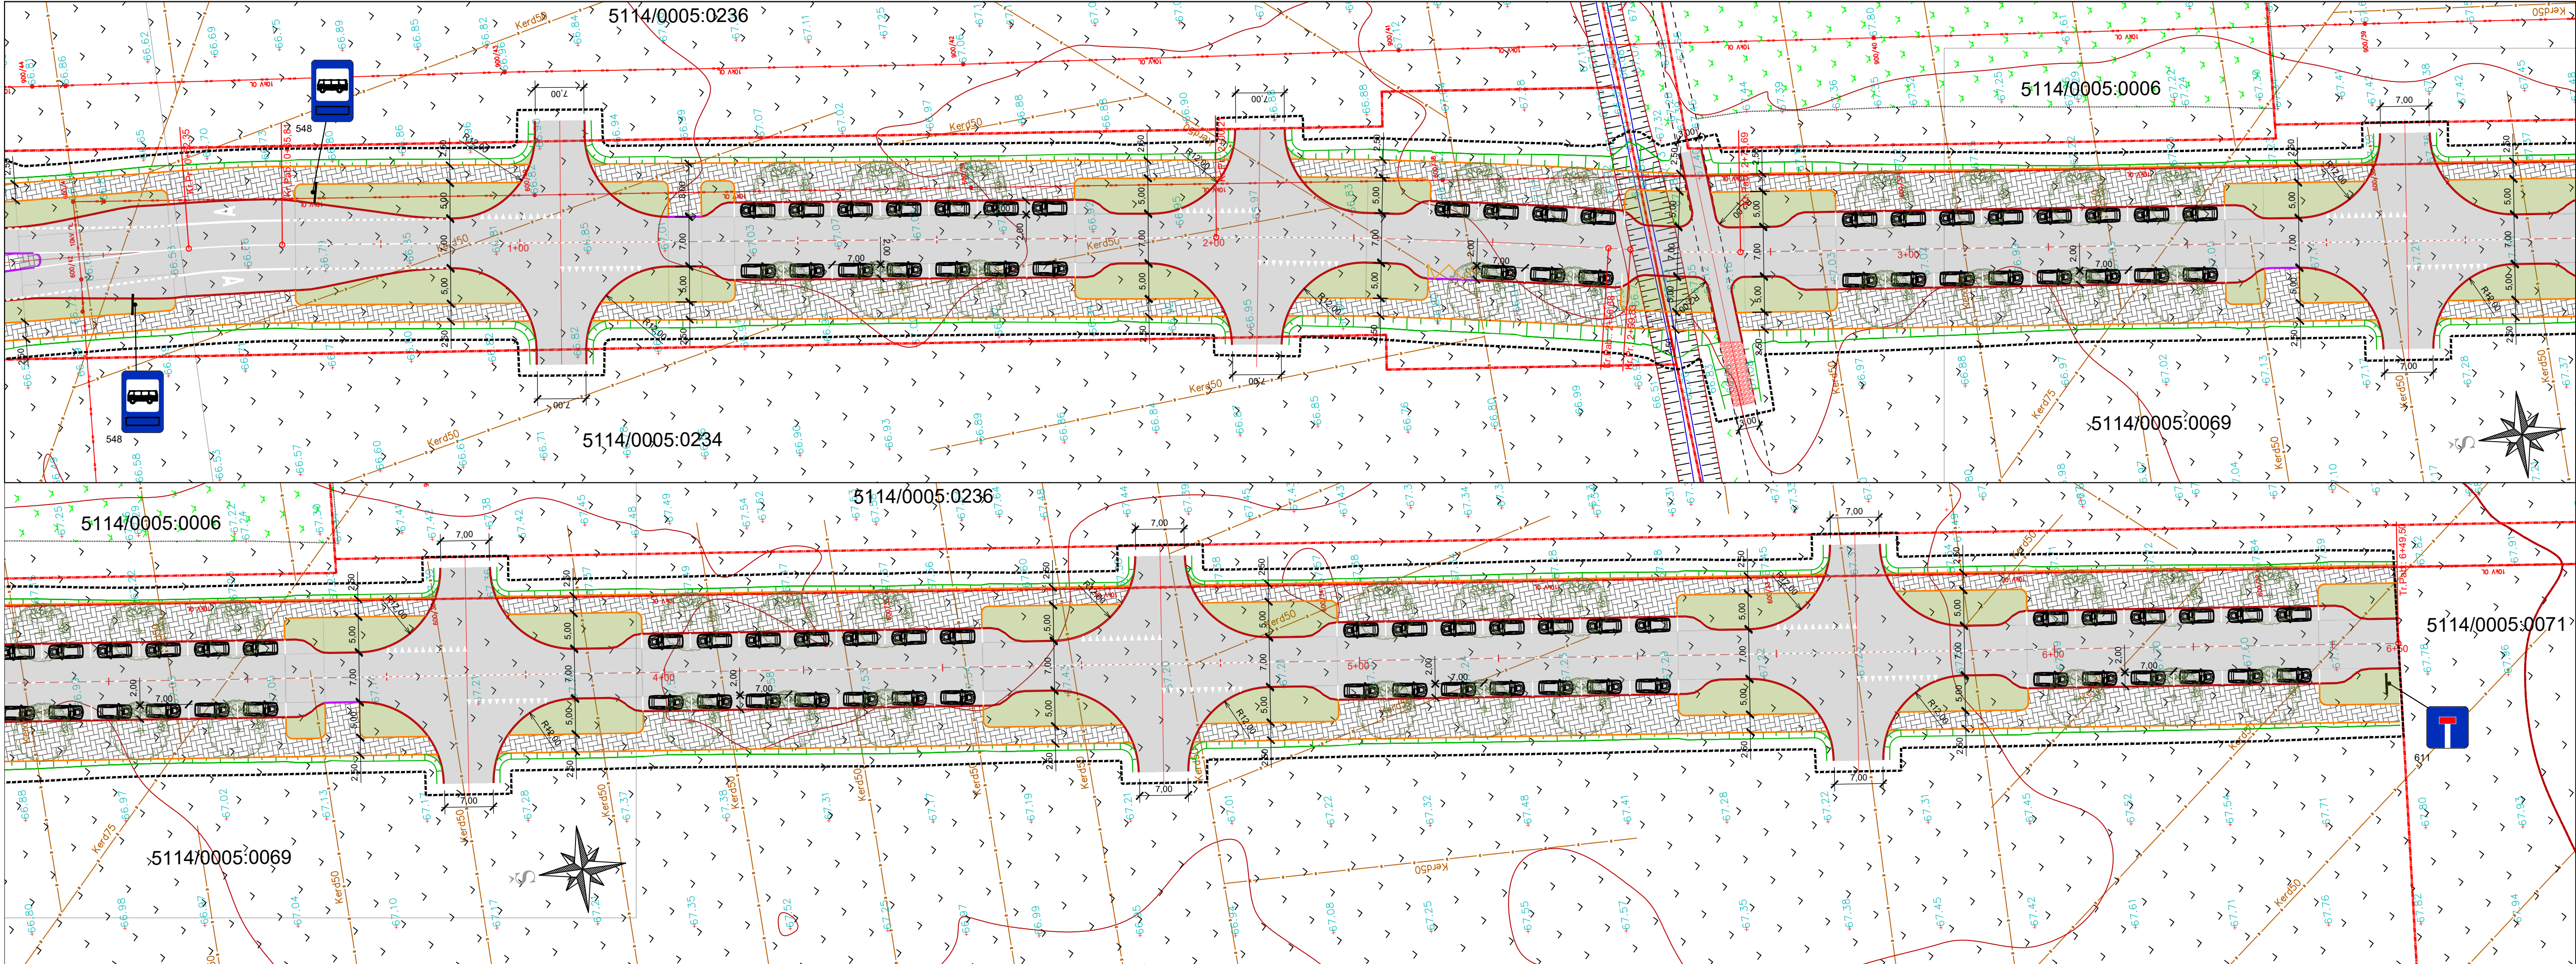

SUTARTINIAI ŽYMĖJIMAI:

- kadastriniai matavimais suformuotų žemės sklypų ribos;
- projektuojama asfalto danga;
- projektuojamas gatvės bordiūras;
- projektuojamas vejos bordiūras;
- projektuojamas įleistas gatvės bordiūras;
- projektuojami slėniai;
- projektuojamas horizontalus asfalto dangos ženklimas;
- projektuojama veja;
- projektuojamas pėsčiųjų ir dviračių takas;
- projektuojamas nuvažos suvedimas su esamu paviršiumi;
- numatomos medžių sodinimo vietos*;
- projektuojami kelio ženklai;
- projektuojamos C kategorijos gatvės darbų riba;


SITUACIJOS SCHEMA:

PASTABOS:

* tikslus medžių kiekis bei rūšis nustatoma techninio projekto metu;

DOKUMENTO ŽYMUO	LAPAS	LAPŲ	LAIDA
411.1-01-PP-B-01	2	2	0

Skersinis pjūvis PK 2+80

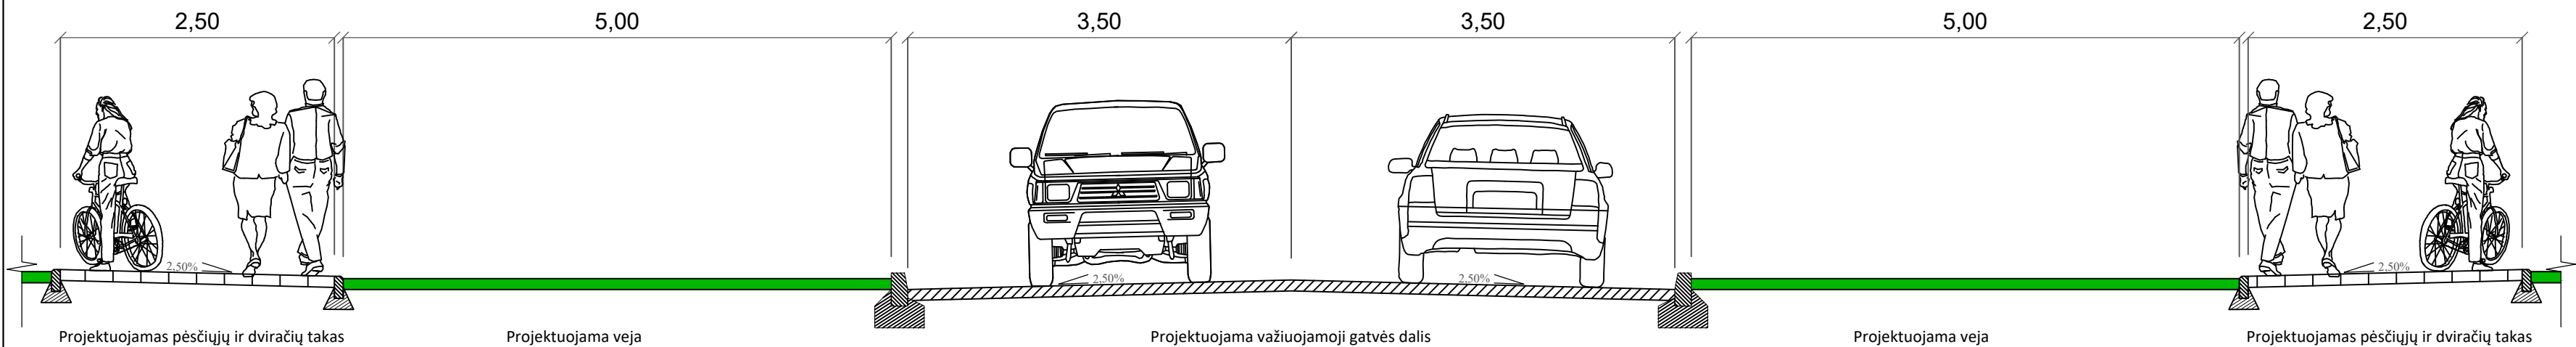

		PROJEKTINIAI PASIŪLYMAI				
0	2020-01-31	PROJEKTINIAI PASIŪLYMAI				
LAIDA	DATA	LAIDOS STATUSAS, KEITIMO PRIEŽASTIS (JEI TAIKOMA)				
KVAL. PATV. DOK. NR.	PROJEKTUOTOJAS		UAB „Baltic Engineers“ Savanorių pr. 28, LT-03116 Vilnius tel. +370 5 233 4112 info@balticengineers.com		STATINIO PROJEKTO PAVADINIMAS Susisiekimo komunikacijų ir inžinerinių tinklų įrengimo Marijampolės laisvojoje ekonominėje zonoje, Marijampolės sav. Marijampolės sen. Skriaudučio k., Juozo Montvilos g. ir sklype kad. Nr. 5114/0005:69 statybos projektas	
						
A 709	SPV	V. JAKUTIS			STATINIO NUMERIS IR PAVADINIMAS	
KVAL. PATV. DOK. NR.	PROJEKTUOTOJAS		MB „Locus 3D“ Naugarduko g. 41 A, LT-03227 Vilnius tel. +370 6 009 3117		VISI	
						
33965	SPDV	B. UBARTAS			BRĖŽINIO PAVADINIMAS SKERSINIS PROFILIS M1:50	LAIDA
	Stat. inž.	V. RINKEVIČIUS				0
LT	STATYTOJAS IR (ARBA) UŽSAKOVAS Marijampolės savivaldybės administracija / UAB „Marijampolės laisvosios ekonominės zonos valdymo bendrovė“		DOKUMENTO ŽYMUO 411.1-01-PP-B-02		LAPAS	LAPŲ
					1	1