


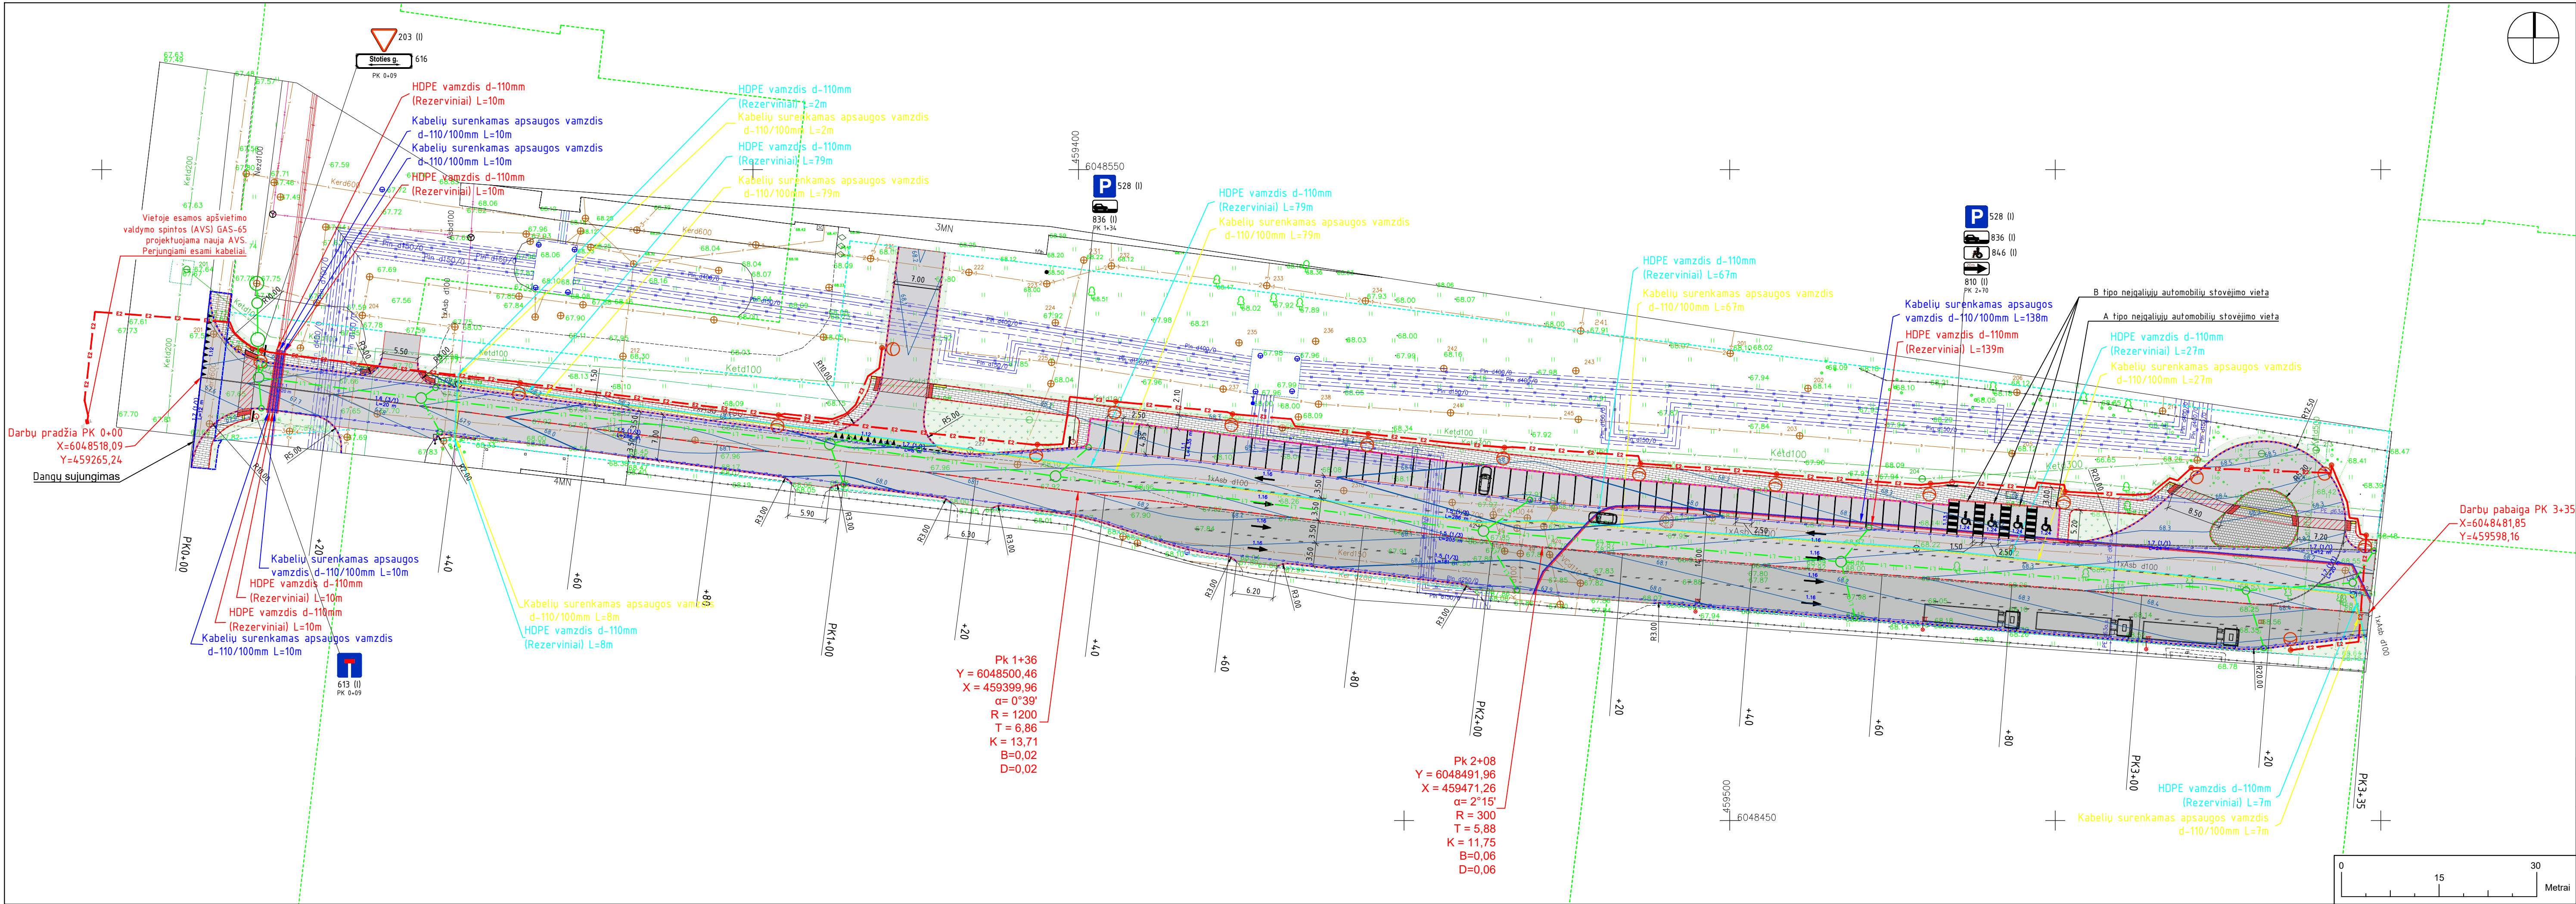

Sutartiniai žymėjimai				
	Projektuojama ašis			
	Projektuojamas bortas (borto aukštis nuo dangos h = 15 cm.)			
	Projektuojamas bortas (borto aukštis nuo dangos h = 10 cm.)			
	Projektuojamas bortas (užapvalintas, borto aukštis nuo dangos h = 3 cm.)			
	Projektuojamas bortas (nužemintas, borto aukštis nuo dangos h = 0 cm.)			
	Projektuojamas vejos bortas			
	LD1 Projektuojamas drenažas			
	Projektuojama asfalto danga			
	Projektuojama trinkelų danga (šaligatvis)			
	Projektuojama granitinių trinkelų danga			
	Projektuojama veja			
	Projektuojamas išėjamas paviršius			
	Projektuojama vedimo paviršius			
	Projektuojama nežymėta pėsčiųjų pereinama vieta			
	Sklypų ribos			
	Projektuojamo statinio sklypo riba			
	Dangu sujungimas			
	Projektuojama horizontalė			
	Projektuojamas apsaugos vamzdis d-110/100 (AB „ESO“)			
	Projektuojamas apsaugos vamzdis d-110/100 (AB „Telia Lietuva“)			
	Projektuojamas HDPE vamzdis d-110 (AB „Telia Lietuva“)			
	Projektuojamas HDPE vamzdis d-110 (AB „ESO“)			
	Projektuojami paviršinių nuotekų tinklai			
	Projektuojamas 0,4 kv apšvietimo kabelių linija			
	Projektuojami šviestuvai			
	Projektuojama ženklo atrama			
	Projektuojamas kelio ženklas			
0	2020	TECHNINIAM PROJEKTUI		
Laida	Data	LAIDOS STATUSAS KEITIMO PRIEŽASTIS (JEI TAIKOMA)		
Kval. patv. dok. Nr.		KOMPLEKSAS/PROJEKTO PAVADINIMAS		
13931	SPV	Mindaugas Gaigalas	Projektuojamas automobilių stovėjimo aikštelės Stoties g.10B Marijampolėje statybos projektas	
23861	SPDV	Mindaugas Gaigalas	Projektiniai pasiūlymai	
	INŽ.	Lukas Kubertavičius	DOKUMENTO PAVADINIMAS	
			Inžinerinių tinklų suvestinis planas 1:500	
			DOKUMENTO ŽYMUO	
LT	STATYTOJAS IR UŽSAKOVAS	Marijampolės savivaldybės administracija		Lapas Lapų
		P20-11-S-TP-PP-ITSP-02		1 1