
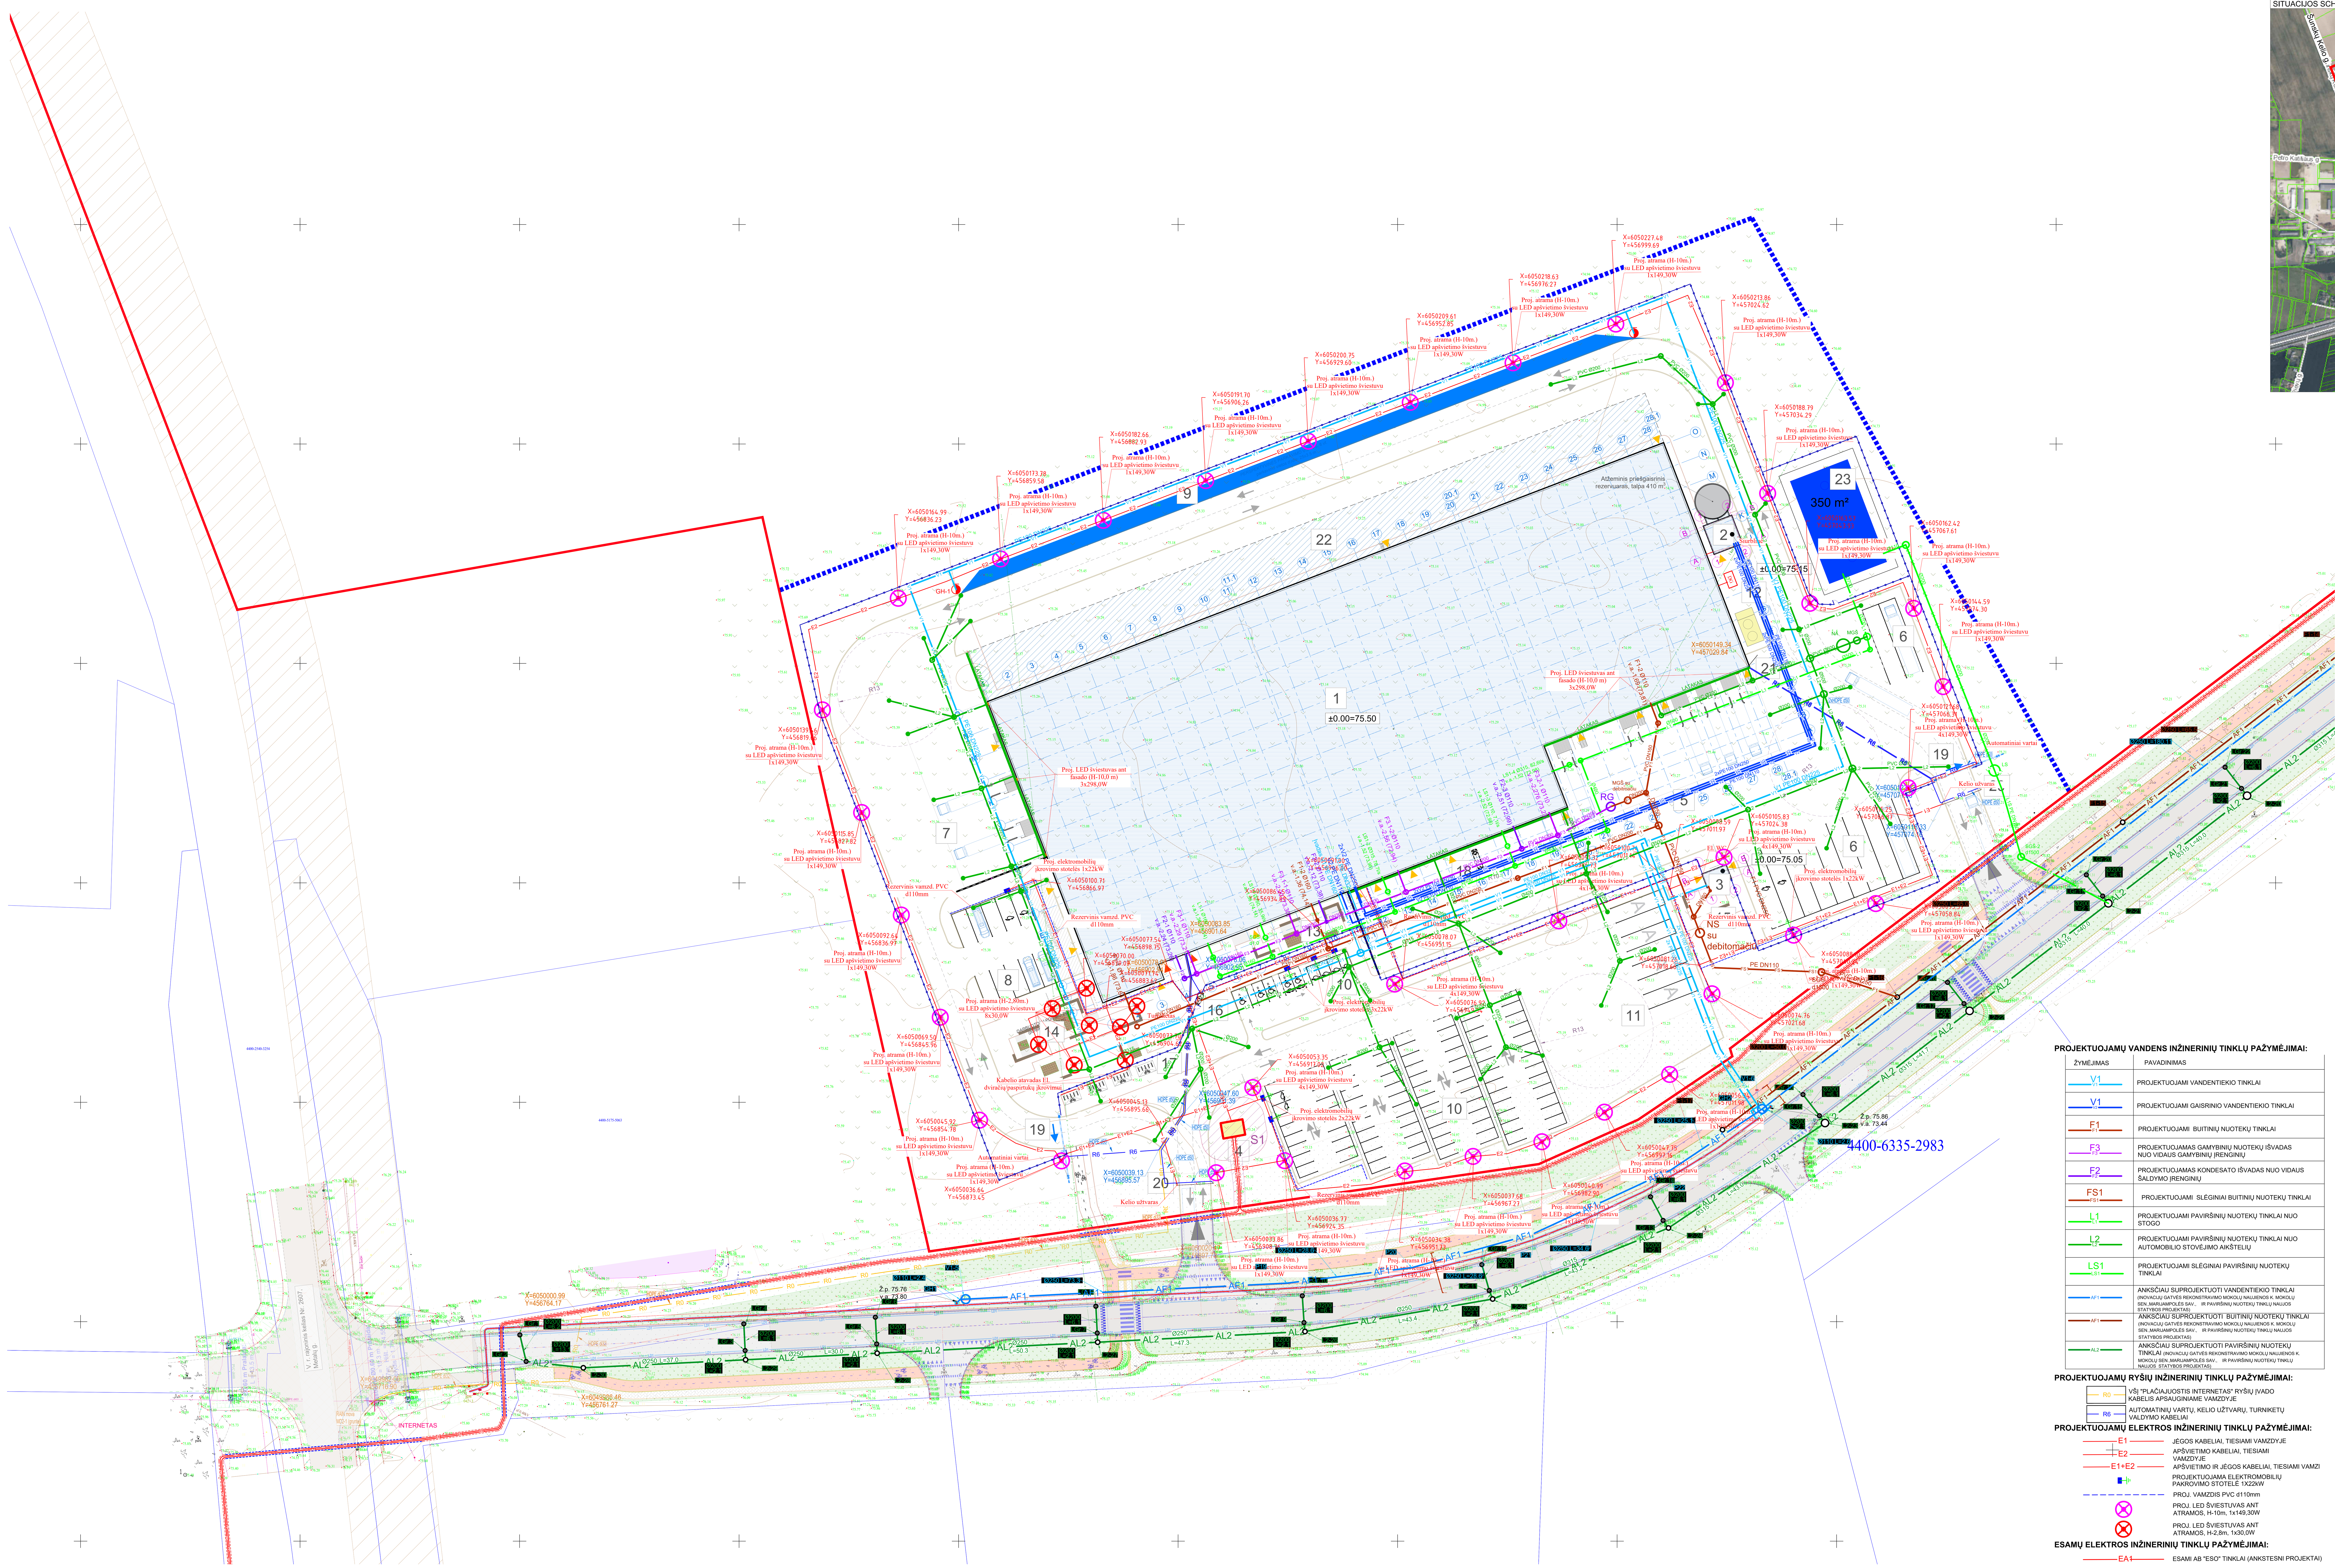


SITUACIJOS SCHEMA

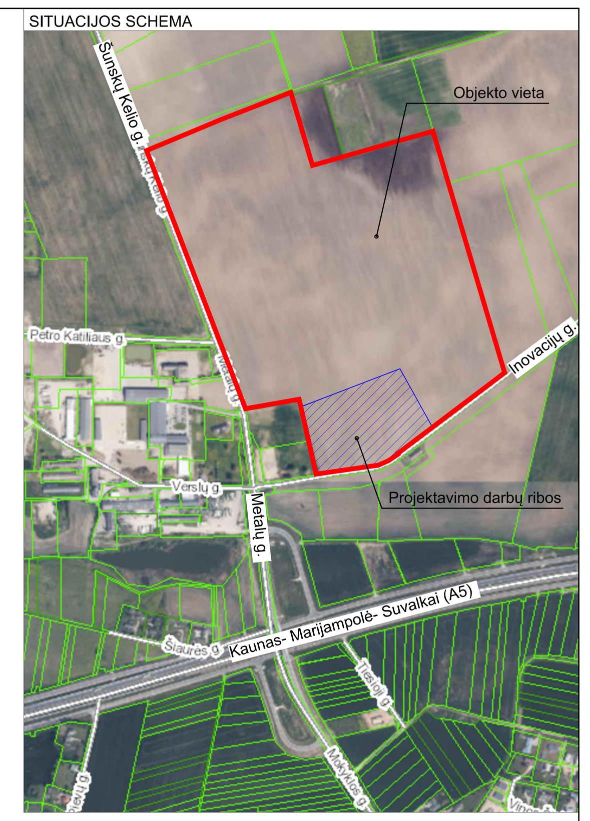

EKSPLIKACIJA:

1	PROJEKTUOJAMAS GAMYBOS PASKIRTIES PASTATAS
2	PROJEKTUOJAMA SIURBLINĖ
3	PROJEKTUOJAMAS DUŠŲ, WC. PASTATAS VAIRUOTOJAMS
4	ESAMA MODULINĖ TRANSFORMATORINĖ (MT)
5	PROJEKTUOJAMA SUNKIASVORIO TRANSPORTO KROVOS / MANEVRAVIMO ZONA
6	PROJEKTUOJAMOS SUNKIASVORIO TRANSPORTO STOVĖJIMO / PALAUKIMO VIETOS
7	PROJEKTUOJAMA SUNKIASVORIO TRANSPORTO KROVOS / MANEVRAVIMO ZONA
8	PROJEKTUOJAMA MIKROAUTOBUSŲ STOVĖJIMO AIKŠTELĖ
9	PERSPEKTYVINIŲ SUNKIASVORIO TRANSPORTO STOVĖJIMO VIETŲ ZONA
10	PROJEKTUOJAMA LENGVŲJŲ AUTOMOBILIŲ STOVĖJIMO VIETŲ AIKŠTELĖ
11	PROJEKTUOJAMA AUTOBUSŲ STOVĖJIMO VIETŲ AIKŠTELĖ
12	PROJEKTUOJAMA AIKŠTELĖ TECHNOLOGINEI ĮRANGAI (APSAUGINIŲ DUJŲ TALPOS ANGLIARŪGŠTEI IR AZOTUI, DYZEL GENERATORIUI)
13	PROJEKTUOJAMA DARBUOTOJŲ POILSIO / RŪKYMO ZONA
14	PROJEKTUOJAMA DARBUOTOJŲ POILSIO ZONA
15	VAIRUOTOJŲ POILSIO ZONA
16	TURNIKETAS, PRAĖJIMO KONTROLĖ, VARTELIAI
17	STOGINĖ DVIRAČIAMS / PASPIRTUKAMS
18	TECHNOLOGINĖ ĮRANGA PO ŽEME (TALPA AMONIAKO IŠLEIDIMUI)
19	AUTOMATINIAI VARTAI
20	PAKELIAMA UŽTVARA
21	INFORMACINIS STENDAS/ŠVIESLENTĖ ANT PASTATO FASADO
22	PROJEKTUOJAMO GAMYBOS PASKIRTIES PASTATO PERSPEKTYVINĖS PLĖTROS ZONA
23	PROJEKTUOJAMAS ATVIRAS AKUMULIACINIS REZERVUARAS

EKSPLIKACIJA IR SUTARTINIAI PAŽYMĖJIMAI:

	SKLYPO RIBA
	DARBŲ RIBOS (DETALIZUOJAMA SKLYPO DALIS)
	KAIMYNINIŲ ŽEMĖS SKLYPŲ RIBOS
	PROJEKTUOJAMA TVORA (h=1.80 m)
	PROJEKTUOJAMI PASTATAI
	LAIKINO SUSTOJIMO ZONA
	TRANSPORTO JUDĖJIMO KRYPTIS
	PROJEKTUOJAMAS ĮVAŽIAVIMAS Į SKLYPĄ
	PAGRINDINIAI ĮĖJIMAI Į PASTATĄ
	PAGALBINIAI ĮĖJIMAI Į PASTATĄ
	PROJEKTUOJAMOS AUTOTRANSPORTO STOVĖJIMO VIETOS
	ŽMONIŲ SU NEGALIA STOVĖJIMO VIETOS
	PROJEKTUOJAMA ELEKTROMOBILIŲ ĮKROVIMO PRIEIGA
	PROJEKTUOJAMA DVIRAČIŲ STOGINĖ
	ATRAMINĖS SIENUTĖS
	KELIO BORTAI
	ĮLEISTI KELIO BORTAI (SKIRTINGŲ DANGŲ SUJUNGIMUI)
	VEJOS BORTAI
DG	DYZEL GENERATORIAUS VIETA
X=6050610.17 Y=457340.08	PASTATO AŠIŲ NUŽYMĖJIMO KOORDINATĖS
	KELIO APSAUGOS ZONA
S1	SERVITUTAI

PROJEKTUOJAMŲ VANDENS INŽINERINIŲ TINKLŲ PAŽYMĖJIMAI:

ŽYMĖJIMAS	PAVADINIMAS
V1	PROJEKTUOJAMI VANDENTIEKIO TINKLAI
V1	PROJEKTUOJAMI GAISRINIO VANDENTIEKIO TINKLAI
F1	PROJEKTUOJAMI BUITINIŲ NUOTEKŲ TINKLAI
F3	PROJEKTUOJAMAS GAMYBINIŲ NUOTEKŲ IŠVADAS NUO VIDAUS GAMYBINIŲ ĮRENGINIŲ
F2	PROJEKTUOJAMAS KONDESATO IŠVADAS NUO VIDAUS ŠALDYMO ĮRENGINIŲ
FS1	PROJEKTUOJAMI SLĖGINIAI BUITINIŲ NUOTEKŲ TINKLAI
L1	PROJEKTUOJAMI PAVIRŠINIŲ NUOTEKŲ TINKLAI NUO STOGO
L2	PROJEKTUOJAMI PAVIRŠINIŲ NUOTEKŲ TINKLAI NUO AUTOMOBILIO STOVĖJIMO AIKŠTELIŲ
LS1	PROJEKTUOJAMI SLĖGINIAI PAVIRŠINIŲ NUOTEKŲ TINKLAI
AF1	ANKSČIAU SUPROJEKTUOTI VANDENTIEKIO TINKLAI (INOVACIJŲ GATVĖS REKONSTRAVIMO MOKOLŲ NAUJIENOS K. MOKOLŲ SEN.,MARIJAMPOLĖS SAV., IR PAVIRŠINIŲ NUOTEKŲ TINKLŲ NAUJOS STATYBOS PROJEKTAS)
AF1	ANKSČIAU SUPROJEKTUOTI BUITINIŲ NUOTEKŲ TINKLAI (INOVACIJŲ GATVĖS REKONSTRAVIMO MOKOLŲ NAUJIENOS K. MOKOLŲ SEN.,MARIJAMPOLĖS SAV., IR PAVIRŠINIŲ NUOTEKŲ TINKLŲ NAUJOS STATYBOS PROJEKTAS)
AL2	ANKSČIAU SUPROJEKTUOTI PAVIRŠINIŲ NUOTEKŲ TINKLAI (INOVACIJŲ GATVĖS REKONSTRAVIMO MOKOLŲ NAUJIENOS K. MOKOLŲ SEN.,MARIJAMPOLĖS SAV., IR PAVIRŠINIŲ NUOTEKŲ TINKLŲ NAUJOS STATYBOS PROJEKTAS)

PROJEKTUOJAMŲ RYŠIŲ INŽINERINIŲ TINKLŲ PAŽYMĖJIMAI:

R0	VŠĮ "PLAČIAJUOSTIS INTERNETAS" RYŠIŲ ĮVADO KABELIS APSAUGINIAME VAMZDYJE
R6	AUTOMATINIŲ VARTŲ, KELIO UŽTVARŲ, TURNIKETŲ VALDYMO KABELIAI

PROJEKTUOJAMŲ ELEKTROS INŽINERINIŲ TINKLŲ PAŽYMĖJIMAI:

E1	JĖGOS KABELIAI, TIESIAMI VAMZDYJE
E2	APŠVIETIMO KABELIAI, TIESIAMI VAMZDYJE
E1+E2	APŠVIETIMO IR JĖGOS KABELIAI, TIESIAMI VAMZI
	PROJEKTUOJAMA ELEKTROMOBILIŲ PAKROVIMO STOTELĖ 1X22kW
	PROJ. VAMZDIS PVC d110mm
	PROJ. LED ŠVIESTUVAS ANT ATRAMOS, H-10m, 1x149,30W
	PROJ. LED ŠVIESTUVAS ANT ATRAMOS, H-2,8m, 1x30,0W

ESAMŲ ELEKTROS INŽINERINIŲ TINKLŲ PAŽYMĖJIMAI:

EA1	ESAMI AB "ESO" TINKLAI (ANKSTESNI PROJEKTAI)
	EL. KABELIS 0,4 KV
	EL. KABELIS 0,4 KV

ESAMŲ ELEKTRONINIŲ RYŠIŲ TINKLŲ PAŽYMĖJIMAI

	ESAMAS ELEKTRONINIŲ RYŠIŲ TINKLAS

PASTABOS:

1. MATMENYS DUOTI METRAIS;
2. VISUS MATMENIS TIKSLINTI VIETOJE;
3. VISI SPRENDINIAI TURI BŪTI TIKSLINAMI TECHNINIO DARBO PROJEKTO METU;
4. DANGŲ KONSTRUKCIJŲ SPRENDINIUS, PROFILIUS ŽIŪRĖTI SUSISIEKIMO DALYJE;
5. SODINAMŲ MEDŽIŲ KOKYBĖ TURI TENKINTI LIETUVOS RESPUBLIKOS APLINKOS MINISTRO 2007 M. GRUODŽIO 14 D. ĮSAKYMU NR. D1-674 PATVIRTINTUS SODMENŲ KOKYBĖS REIKALAVIMUS. ŽELDINIAI TURI BŪTI SODINAMI VADOVAUJANTIS MEDŽIŲ IR KRŪMŲ VEISIMO, VEJŲ IR GĖLYNŲ ĮRENGIMO TAISYKLĖMIS, PATVIRTINTOMIS LR APLINKOS MINISTRO 2007 M. GRUODŽIO 29 D. ĮSAKYMU NR. D1-717. MINIMALUS NORMINIS ŽELDINIŲ PLOTAS SKLYPE- 10 %;
6. SODINAMŲ MEDŽIŲ RŪŠYS TIKSLINAMOS TECHNINIO DARBO PROJEKTO METU;
7. NUO NUMATOMŲ MEDŽIŲ SODINIMO VIETŲ YRA IŠLAIKOMI REGLAMENETUOTI ATSTUMAI IKI SKLYPO RIBOS, PASTATO, PESČIŲJŲ TAKŲ IR POŽEMINIŲ INŽINERINIŲ TINKLŲ, PAGAL STR 2.06.04:2011 „GATVĖS. BENDRIEJI REIKALAVIMAI." IR "MEDŽIŲ IR KRŪMŲ VEISIMO, VEJŲ IR GĖLYNŲ ĮRENGIMO TAISYKLĖS" NR.D1-717;
8. SODINIMĄ PRIE ĮRENGTŲ INŽINERINIŲ TINKLŲ VYKDYTI TIK RANKINIU BŪDU, KUR REIKALINGA BŪTINA ĮRENGTI SURENKAMUS APSAUGINIUS GAUBTUS ANT INŽINERINIO TINKLO, APSAUGINIUS BARJERUS NUO ŠAKNŲ PLITIMO;
9. DANGOS TIPAS TIKSLINAMAS TECHNINIAME DARBO PROJEKTE;
10. **PROJEKTAS ATITINKA STATYBOS NORMAS, HIGIENOS, PRIEŠGAISRINIUS REIKALAVIMUS;**

LAIDA	IŠLEIDIMO DATA	LAIDOS STATUSAS. KEITIMO PRIEŽASTIS (JEI TAIKOMA).
0	2026-08-10	Visuomenės informavimui. Statybų leidimui.

KVAL. PATV. DOK. NR.			UAB "AIF LT" Žirmūnų g. 139A, LT-09120 Vilnius, Tel./Faks. +370(5)2757679
A1719	SPV	ANDRIUS LIUBINAS	
A1719	SPDV	ANDRIUS LIUBINAS	
001944	ARCH.	VAIDA AŠMONIENĖ	
MD013993	ARCH.	LUKAS ŽUKAUSKAS	
KALBOS TRUMP. LT	STATYTOJAS IR (ARBA) UŽSAKOVAS	UAB "MANTINGA PRODUCTION"	

STATINIO PROJEKTO PAVADINIMAS: GAMYBOS PASKIRTIES, PRAMONĖS IR SANDĖLIAVIMO PASKIRTIES GRUPĖS PASTATO ŠUNSKŲ KELIO G. 1, MOKOLŲ NAUJIENOS K., MOKOLŲ SEN., MARIJAMPOLĖS SAV. STATYBOS PROJEKTAS


STATINIO NUMERIS IR PAVADINIMAS: 00. SKLYPO PLANO SPRENDINIAI

DOKUMENTO PAVADINIMAS: SUVESTINIS SKLYPO INŽINERINIŲ TINKLŲ PLANAS M 1:500 — LAIDA: 0


DOKUMENTO ŽYMUO: 26003-00-PP-SP.B-05 — LAPAS: 1 — LAPŲ: 1

TIIS prašymo numeris:	TIIIS1-20260610-033069
Objektas:	Įnovacijų g., Mokolų Naujiena, Mokolų sen., Marijampolės sav.

Kvalifikuotas elektroninis parašas VAIDA AŠMONIENĖ 2026-09-03 14:00:00 GMT+3 Pasirašė: Parašas
Kvalifikuotas elektroninis parašas ANDRIUS LIUBINAS 2026-09-03 13:53:16 GMT+3 Pasirašė: Parašas
Kvalifikuotas elektroninis parašas LUKAS ŽUKAUSKAS 2026-09-03 13:44:40 GMT+3 Pasirašė: Parašas
Kvalifikuotas elektroninis parašas TADAS ZAVISTANAVIČIUS 2026-09-03 13:42:34 GMT+3 Pasirašė: Parašas
Kvalifikuotas elektroninis parašas VYTENIS KUPSTAS 2026-09-03 11:22:23 GMT+3 Pasirašė: Parašas

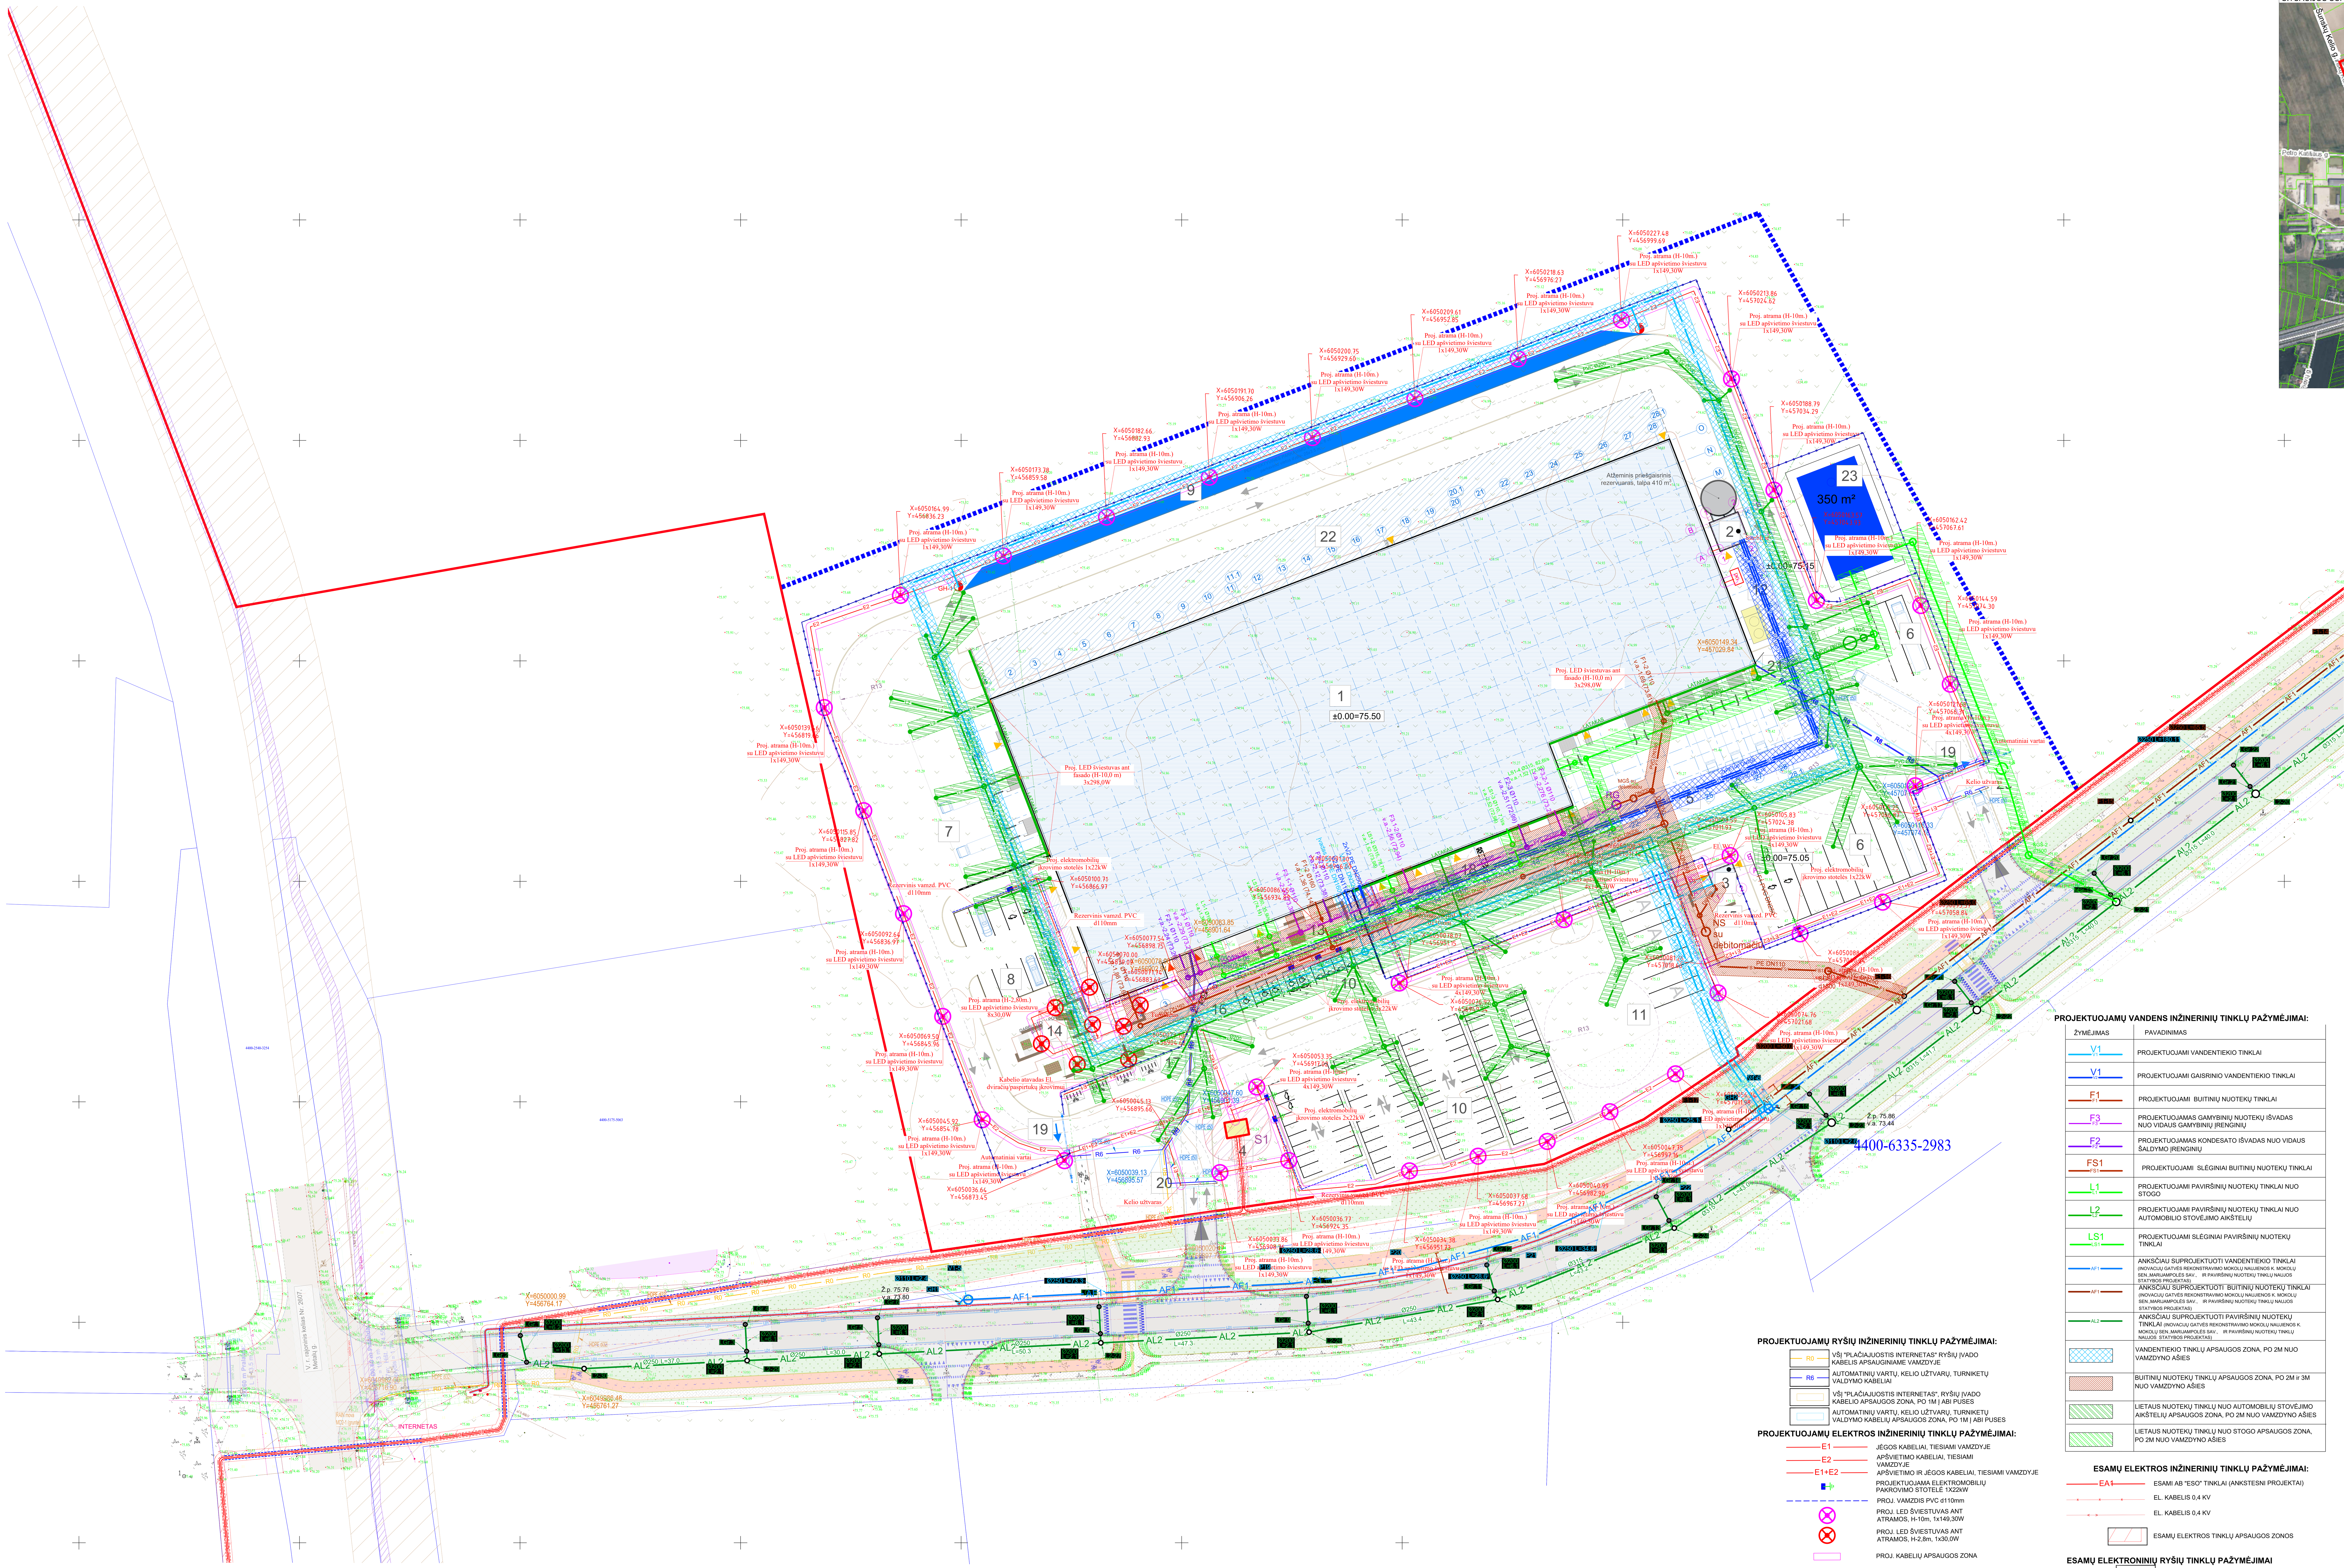

SITUACIJOS SCHEMA

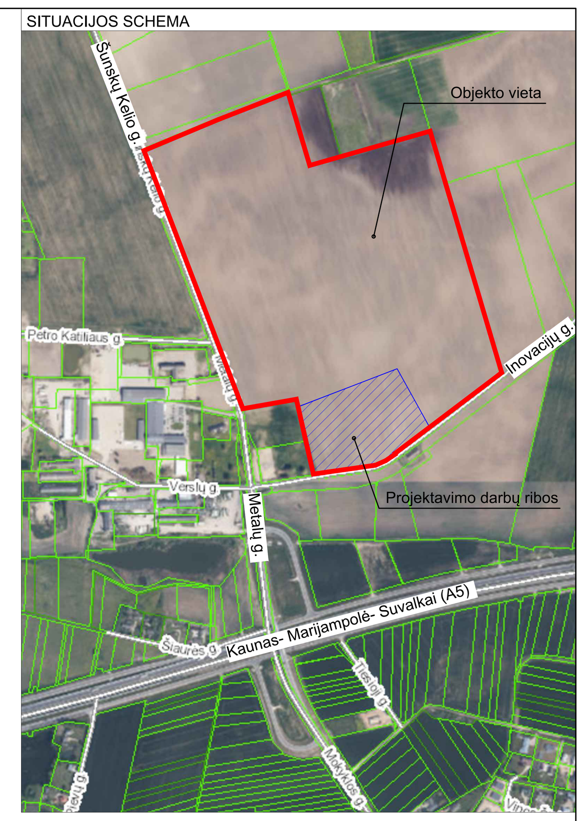

EKSPLIKACIJA:

1	PROJEKTUOJAMAS GAMYBOS PASKIRTIES PASTATAS
2	PROJEKTUOJAMA SIURBLINĖ
3	PROJEKTUOJAMAS DUŠŲ, WC. PASTATAS VAIRUOTOJAMS
4	ESAMA MODULINĖ TRANSFORMATORINĖ (MT)
5	PROJEKTUOJAMA SUNKIASVORIO TRANSPORTO KROVOS / MANEVRAVIMO ZONA
6	PROJEKTUOJAMOS SUNKIASVORIO TRANSPORTO STOVĖJIMO / PALAUKIMO VIETOS
7	PROJEKTUOJAMA SUNKIASVORIO TRANSPORTO KROVOS / MANEVRAVIMO ZONA
8	PROJEKTUOJAMA MIKROAUTOBUSŲ STOVĖJIMO AIKŠTELĖ
9	PERSPEKTYVINIŲ SUNKIASVORIO TRANSPORTO STOVĖJIMO VIETŲ ZONA
10	PROJEKTUOJAMA LENGVŲJŲ AUTOMOBILIŲ STOVĖJIMO VIETŲ AIKŠTELĖ
11	PROJEKTUOJAMA AUTOBUSŲ STOVĖJIMO VIETŲ AIKŠTELĖ
12	PROJEKTUOJAMA AIKŠTELĖ TECHNOLOGINEI ĮRANGAI (APSAUGINIŲ DUJŲ TALPOS ANGLIARŪGŠTEI IR AZOTUI, DYZEL GENERATORIUI)
13	PROJEKTUOJAMA DARBUOTOJŲ POILSIO / RŪKYMO ZONA
14	PROJEKTUOJAMA DARBUOTOJŲ POILSIO ZONA
15	VAIRUOTOJŲ POILSIO ZONA
16	TURNIKETAS, PRAĖJIMO KONTROLĖ, VARTELIAI
17	STOGINĖ DVIRAČIAMS / PASPIRTUKAMS
18	TECHNOLOGINĖ ĮRANGA PO ŽEME (TALPA AMONIAKO IŠLEIDIMUI)
19	AUTOMATINIAI VARTAI
20	PAKELIAMA UŽTVARA
21	INFORMACINIS STENDAS/ŠVIESLENTĖ ANT PASTATO FASADO
22	PROJEKTUOJAMO GAMYBOS PASKIRTIES PASTATO PERSPEKTYVINĖS PLĖTROS ZONA
23	PROJEKTUOJAMAS ATVIRAS AKUMULIACINIS REZERVUARAS

EKSPLIKACIJA IR SUTARTINIAI PAŽYMĖJIMAI:

- SKLYPO RIBA
- DARBŲ RIBOS (DETALIZUOJAMA SKLYPO DALIS)
- KAIMYNINIŲ ŽEMĖS SKLYPŲ RIBOS
- PROJEKTUOJAMA TVORA (h=1.80 m)
- PROJEKTUOJAMI PASTATAI
- LAIKINO SUSTOJIMO ZONA
- TRANSPORTO JUDĖJIMO KRYPTIS
- PROJEKTUOJAMAS ĮVAŽIAVIMAS Į SKLYPĄ
- PAGRINDINIAI ĮĖJIMAI Į PASTATĄ
- PAGALBINIAI ĮĖJIMAI Į PASTATĄ
- PROJEKTUOJAMOS AUTOTRANSPORTO STOVĖJIMO VIETOS
- ŽMONIŲ SU NEGALIA STOVĖJIMO VIETOS
- PROJEKTUOJAMA ELEKTROMOBILIŲ ĮKROVIMO PRIEIGA
- PROJEKTUOJAMA DVIRAČIŲ STOGINĖ
- ATRAMINĖS SIENUTĖS
- KELIO BORTAI
- ĮLEISTI KELIO BORTAI (SKIRTINGŲ DANGŲ SUJUNGIMUI)
- VEJOS BORTAI
- DG — DYZEL GENERATORIAUS VIETA
- X=6050610.17 Y=457340.08 — PASTATO AŠIŲ NUŽYMĖJIMO KOORDINATĖS
- KELIO APSAUGOS ZONA
- S1 — SERVITUTAI

PROJEKTUOJAMŲ VANDENS INŽINERINIŲ TINKLŲ PAŽYMĖJIMAI:

ŽYMĖJIMAS	PAVADINIMAS
V1	PROJEKTUOJAMI VANDENTIEKIO TINKLAI
V1 (V2)	PROJEKTUOJAMI GAISRINIO VANDENTIEKIO TINKLAI
F1	PROJEKTUOJAMI BUITINIŲ NUOTEKŲ TINKLAI
F3	PROJEKTUOJAMAS GAMYBINIŲ NUOTEKŲ IŠVADAS NUO VIDAUS GAMYBINIŲ ĮRENGINIŲ
F2	PROJEKTUOJAMAS KONDESATO IŠVADAS NUO VIDAUS ŠALDYMO ĮRENGINIŲ
FS1	PROJEKTUOJAMI SLĖGINIAI BUITINIŲ NUOTEKŲ TINKLAI
L1	PROJEKTUOJAMI PAVIRŠINIŲ NUOTEKŲ TINKLAI NUO STOGO
L2	PROJEKTUOJAMI PAVIRŠINIŲ NUOTEKŲ TINKLAI NUO AUTOMOBILIO STOVĖJIMO AIKŠTELIŲ
LS1	PROJEKTUOJAMI SLĖGINIAI PAVIRŠINIŲ NUOTEKŲ TINKLAI
AF1	ANKSČIAU SUPROJEKTUOTI VANDENTIEKIO TINKLAI (INOVACIJŲ GATVĖS REKONSTRAVIMO MOKOLŲ NAUJIENOS K. MOKOLŲ SEN.,MARIJAMPOLĖS SAV., IR PAVIRŠINIŲ NUOTEKŲ TINKLŲ NAUJOS STATYBOS PROJEKTAS)
AF1	ANKSČIAU SUPROJEKTUOTI BUITINIŲ NUOTEKŲ TINKLAI (INOVACIJŲ GATVĖS REKONSTRAVIMO MOKOLŲ NAUJIENOS K. MOKOLŲ SEN.,MARIJAMPOLĖS SAV., IR PAVIRŠINIŲ NUOTEKŲ TINKLŲ NAUJOS STATYBOS PROJEKTAS)
AL2	ANKSČIAU SUPROJEKTUOTI PAVIRŠINIŲ NUOTEKŲ TINKLAI (INOVACIJŲ GATVĖS REKONSTRAVIMO MOKOLŲ NAUJIENOS K. MOKOLŲ SEN.,MARIJAMPOLĖS SAV., IR PAVIRŠINIŲ NUOTEKŲ TINKLŲ NAUJOS STATYBOS PROJEKTAS)
	VANDENTIEKIO TINKLŲ APSAUGOS ZONA, PO 2M NUO VAMZDYNO AŠIES
	BUITINIŲ NUOTEKŲ TINKLŲ APSAUGOS ZONA, PO 2M ir 3M NUO VAMZDYNO AŠIES
	LIETAUS NUOTEKŲ TINKLŲ NUO AUTOMOBILIŲ STOVĖJIMO AIKŠTELIŲ APSAUGOS ZONA, PO 2M NUO VAMZDYNO AŠIES
	LIETAUS NUOTEKŲ TINKLŲ NUO STOGO APSAUGOS ZONA, PO 2M NUO VAMZDYNO AŠIES

PROJEKTUOJAMŲ RYŠIŲ INŽINERINIŲ TINKLŲ PAŽYMĖJIMAI:

- R0 — VŠĮ "PLAČIAJUOSTIS INTERNETAS" RYŠIŲ ĮVADO KABELIS APSAUGINIAME VAMZDYJE
- R6 — AUTOMATINIŲ VARTŲ, KELIO UŽTVARŲ, TURNIKETŲ VALDYMO KABELIAI
- VŠĮ "PLAČIAJUOSTIS INTERNETAS", RYŠIŲ ĮVADO KABELIO APSAUGOS ZONA, PO 1M Į ABI PUSES
- AUTOMATINIŲ VARTŲ, KELIO UŽTVARŲ, TURNIKETŲ VALDYMO KABELIŲ APSAUGOS ZONA, PO 1M Į ABI PUSES

PROJEKTUOJAMŲ ELEKTROS INŽINERINIŲ TINKLŲ PAŽYMĖJIMAI:

- E1 — JĖGOS KABELIAI, TIESIAMI VAMZDYJE
- E2 — APŠVIETIMO KABELIAI, TIESIAMI VAMZDYJE
- E1+E2 — APŠVIETIMO IR JĖGOS KABELIAI, TIESIAMI VAMZDYJE
- PROJEKTUOJAMA ELEKTROMOBILIŲ PAKROVIMO STOTELĖ 1X22kW
- PROJ. VAMZDIS PVC d110mm
- PROJ. LED ŠVIESTUVAS ANT ATRAMOS, H-10m, 1x149,30W
- PROJ. LED ŠVIESTUVAS ANT ATRAMOS, H-2,8m, 1x30,0W
- PROJ. KABELIŲ APSAUGOS ZONA

ESAMŲ ELEKTROS INŽINERINIŲ TINKLŲ PAŽYMĖJIMAI:

- EA1 — ESAMI AB "ESO" TINKLAI (ANKSTESNI PROJEKTAI)
- EL. KABELIS 0,4 KV
- EL. KABELIS 0,4 KV
- ESAMŲ ELEKTROS TINKLŲ APSAUGOS ZONOS

ESAMŲ ELEKTRONINIŲ RYŠIŲ TINKLŲ PAŽYMĖJIMAI

- ESAMAS ELEKTRONINIŲ RYŠIŲ TINKLAS
- ESAMŲ ELEKTRONINIŲ RYŠIO TINKLŲ APSAUGOS ZONOS

PASTABOS:

1. MATMENYS DUOTI METRAIS;
2. VISUS MATMENIS TIKSLINTI VIETOJE;
3. VISI SPRENDINIAI TURI BŪTI TIKSLINAMI TECHNINIO DARBO PROJEKTO METU;
4. DANGŲ KONSTRUKCIJŲ SPRENDINIUS, PROFILIUS ŽIŪRĖTI SUSISIEKIMO DALYJE;
5. LAUKO INŽINERINIŲ TINKLŲ SPRENDINIUS ŽIŪRĖTI BRĖŽINYJE- SUVESTINIS SKLYPO INŽINERINIŲ TINKLŲ PLANAS M 1:500, 26003-00-TP-SP.B-05;
6. SODINAMŲ MEDŽIŲ KOKYBĖ TURI TENKINTI LIETUVOS RESPUBLIKOS APLINKOS MINISTRO 2007 M. GRUODŽIO 14 D. ĮSAKYMU NR. D1-674 PATVIRTINTUS SODMENŲ KOKYBĖS REIKALAVIMUS. ŽELDINIAI TURI BŪTI SODINAMI VADOVAUJANTIS MEDŽIŲ IR KRŪMŲ VEISIMO, VEJŲ IR GĖLYNŲ ĮRENGIMO TAISYKLĖMIS, PATVIRTINTOMIS LR APLINKOS MINISTRO 2007 M. GRUODŽIO 29 D. ĮSAKYMU NR. D1-717. MINIMALUS NORMINIS ŽELDINIŲ PLOTAS SKLYPE- 10 %;
7. SODINAMŲ MEDŽIŲ RŪŠYS TIKSLINAMOS TECHNINIO DARBO PROJEKTO METU;
8. NUO NUMATOMŲ MEDŽIŲ SODINIMO VIETŲ YRA IŠLAIKOMI REGLAMENETUOTI ATSTUMAI IKI SKLYPO RIBOS, PASTATO, PESČIŲJŲ TAKŲ IR POŽEMINIŲ INŽINERINIŲ TINKLŲ, PAGAL STR 2.06.04:2011 „GATVĖS. BENDRIEJI REIKALAVIMAI." IR "MEDŽIŲ IR KRŪMŲ VEISIMO, VEJŲ IR GĖLYNŲ ĮRENGIMO TAISYKLĖS" NR.D1-717;
9. SODINIMĄ PRIE ĮRENGTŲ INŽINERINIŲ TINKLŲ VYKDYTI TIK RANKINIU BŪDU, KUR REIKALINGA BŪTINA ĮRENGTI SURENKAMUS APSAUGINIUS GAUBTUS ANT INŽINERINIO TINKLO, APSAUGINIUS BARJERUS NUO ŠAKNŲ PLITIMO;
10. DANGOS TIPAS TIKSLINAMAS TECHNINIAME DARBO PROJEKTE;
11. **PROJEKTAS ATITINKA STATYBOS NORMAS, HIGIENOS, PRIEŠGAISRINIUS REIKALAVIMUS;**

LAIDA	IŠLEIDIMO DATA	LAIDOS STATUSAS. KEITIMO PRIEŽASTIS (JEI TAIKOMA).
0	2026-08-10	Visuomenės informavimui. Statybų leidimui.

KVAL. PATV. DOK. NR.	UAB "AIF LT" Žirmūnų g. 139A, LT-09120 Vilnius, Tel./Faks. +370(5)2757679
STATINIO PROJEKTO PAVADINIMAS	GAMYBOS PASKIRTIES, PRAMONĖS IR SANDĖLIAVIMO PASKIRTIES GRUPĖS PASTATO ŠUNSKŲ KELIO G. 1, MOKOLŲ NAUJIENOS K., MOKOLŲ SEN., MARIJAMPOLĖS SAV. STATYBOS PROJEKTAS
STATINIO NUMERIS IR PAVADINIMAS	00. SKLYPO PLANO SPRENDINIAI

A1719	SPV	ANDRIUS LIUBINAS
A1719	SPDV	ANDRIUS LIUBINAS
001944	ARCH.	VAIDA AŠMONIENĖ
MD013993	ARCH.	LUKAS ŽUKAUSKAS

DOKUMENTO PAVADINIMAS: SKLYPO SPECIALIŲJŲ APSAUGOS ZONŲ IR SUVESTINIS INŽINERINIŲ TINKLŲ PLANAS M 1: 500

LAIDA: 0


KALBOS TRUMP.: LT

STATYTOJAS IR (ARBA) UŽSAKOVAS: UAB "MANTINGA PRODUCTION"

DOKUMENTO ŽYMUO: 26003-00-PP-SP.B-06

LAPAS: 1 LAPŲ: 1

TIIS prašymo numeris:	TIIIS1-20260610-033069
Objektas:	Įnovacijų g., Mokolų Naujiena, Mokolų sen., Marijampolės sav.

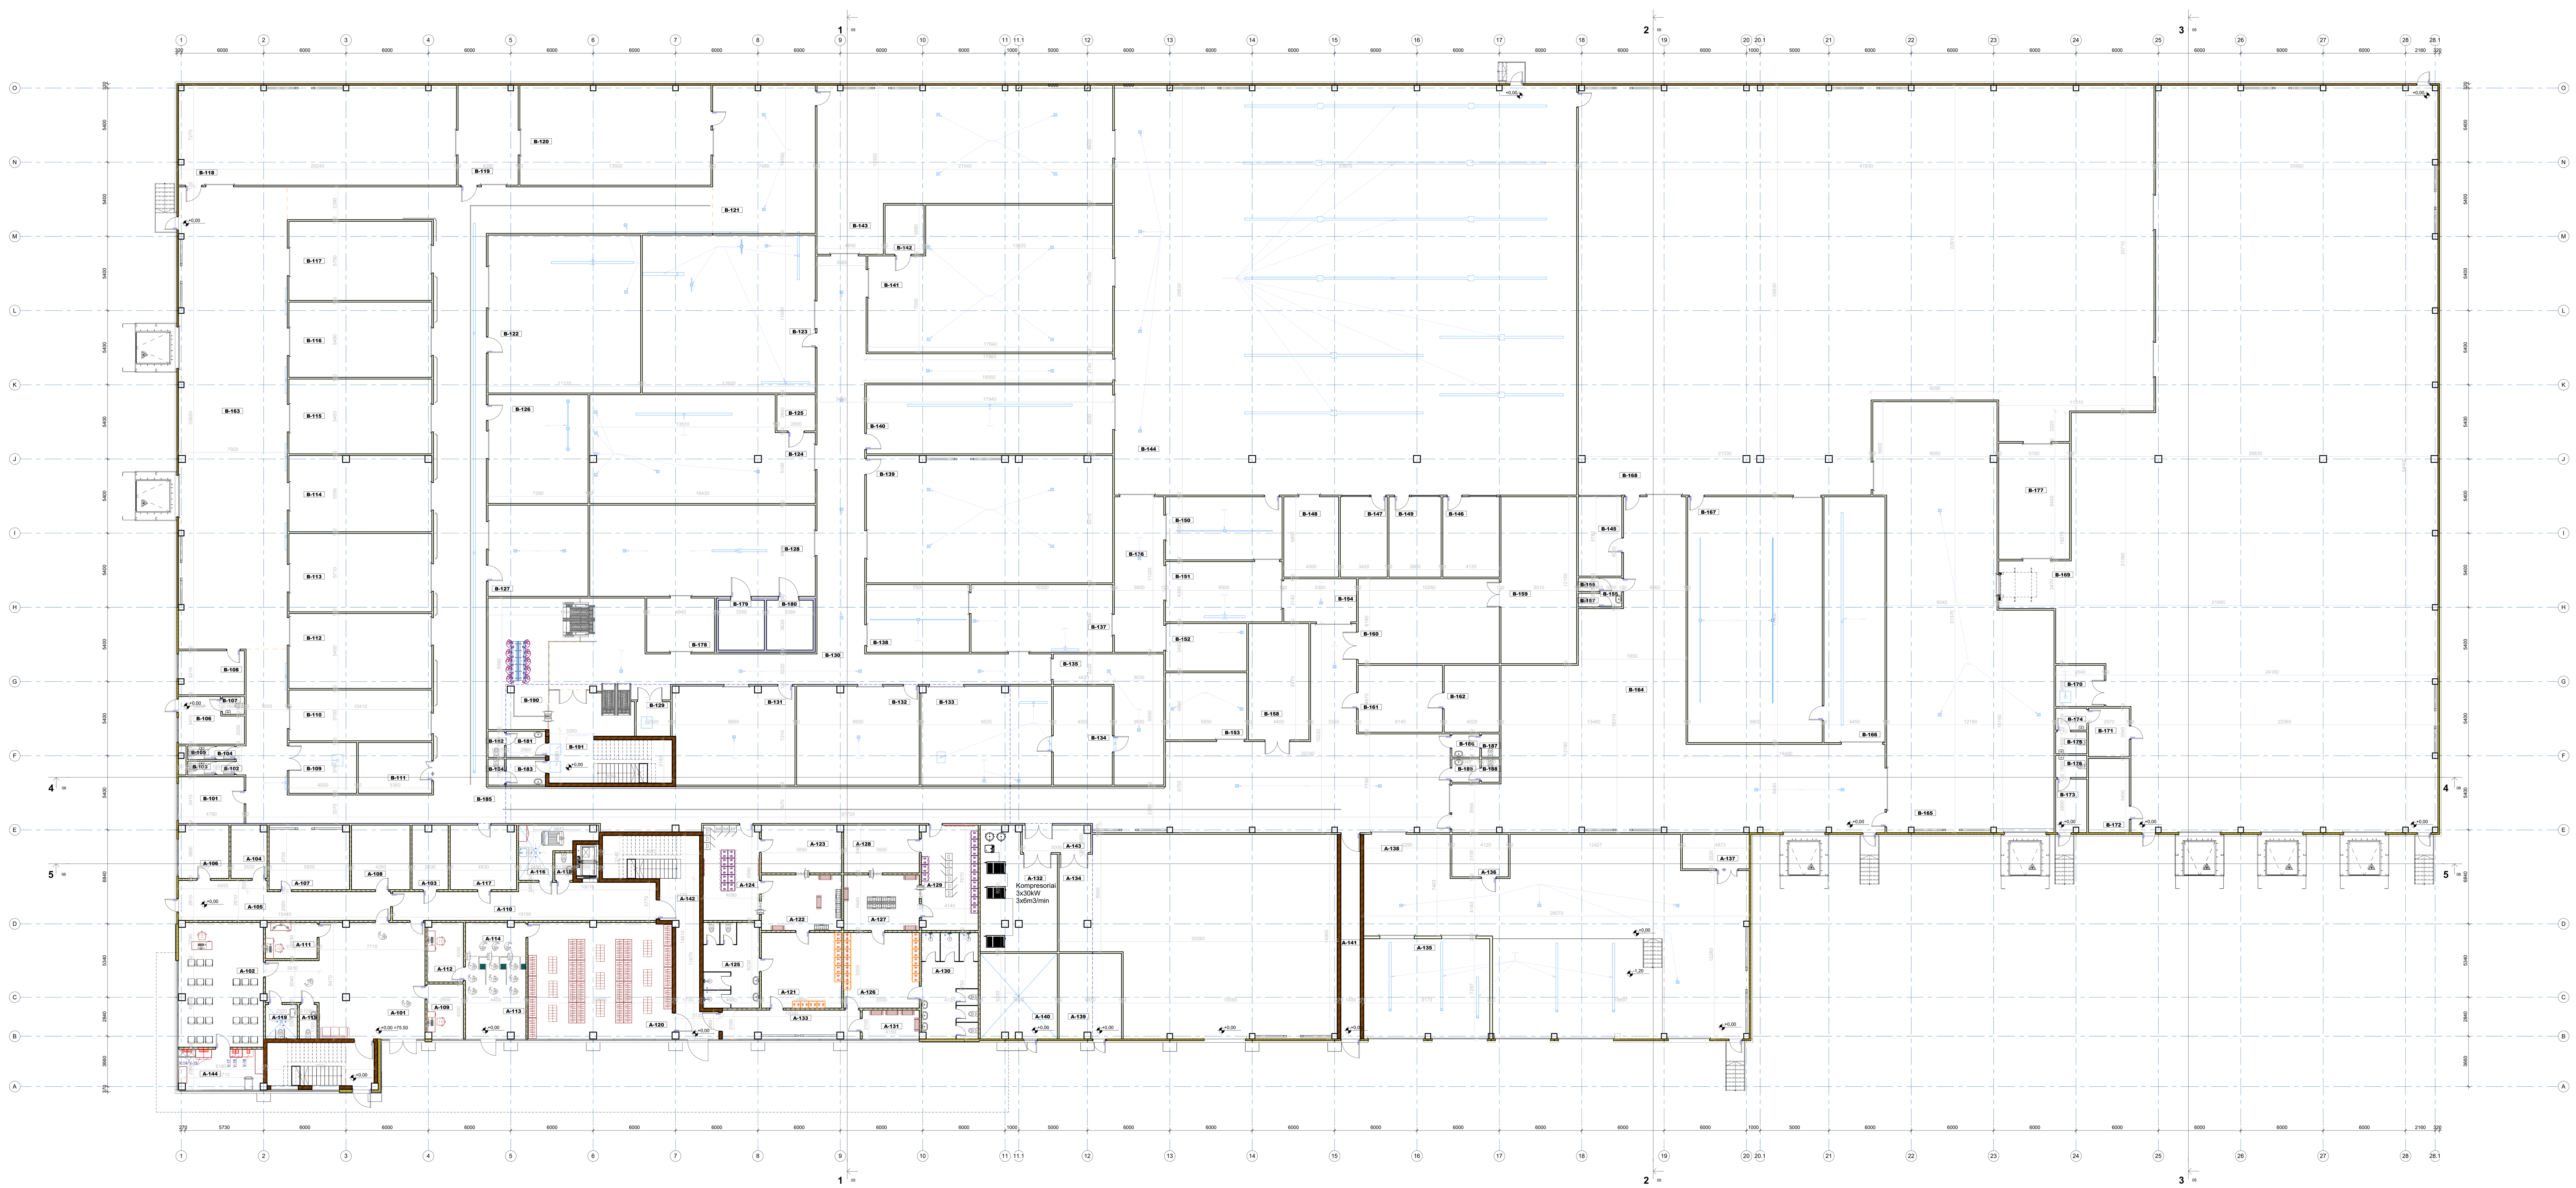

1 AUKŠTO PATALPŲ EKSPLIKACIJA

PAT. NR.	PAVADINIMAS	PLOTAS (m²)
A-101	Koridorius	76,93
A-102	Mokymų patalpa	55,82
A-103	Batų plovimo patalpa	12,11
A-104	Nešvarių rūbų patalpa	9,95
A-105	Koridorius (atvežimo/išvežimo)	37,56
A-106	Rūbininko patalpa	13,99
A-107	Skalbyklos patalpa (naudojami)	27,25
A-108	Skalbyklos patalpa (nauji)	20,02
A-109	Personalo vadybininkės kabinetas	10,56
A-110	Koridorius	46,92
A-111	Vaizdo stebėjimo kamerų patalpa	9,85
A-112	Apsaugos patalpa	11,35
A-113	Tambūras/įėjimo patikros zona	26,52
A-114	Tambūro zona	10,61
A-115	San. mazgas	3,23
A-116	Valytojos patalpa	14,68
A-117	Med.punktas	22,45
A-118	San. mazgas	2,60
A-119	San. mazgas (ŽN)	5,80
A-120	Lauko rūbų patalpa	89,08
A-121	Asmeninių rūbų patalpa (ZR vyrų)	32,18
A-122	Avalynės džiovinimo patalpa (ZR vyrų)	23,46
A-123	Avalynės plovimo patalpa (ZR vyrų)	20,18
A-124	Darbo rūbų patalpa (ZR vyrų)	28,14
A-125	San. mazgai (ZR vyrų)	25,30
A-126	Asmeninių rūbų patalpa (ZR moterų)	30,25
A-127	Avalynės džiovinimo patalpa (ZR moterų)	22,22
A-128	Avalynės plovimo patalpa (ZR moterų)	19,14
A-129	Darbo rūbų patalpa (ZR moterų)	31,40
A-130	San. mazgai (ZR moterų)	31,91
A-131	Rūkomasis	8,96
A-132	Tech. patalpa (kompresoriai)	45,19
A-133	Koridorius	21,10
A-134	Amoniakinė kompresorinė	267,96
A-135	SGP šaldoma patalpa	66,73
A-136	Konteinerių plovimo patalpa	12,77
A-137	Pavojingų atliekų patalpa	12,28
A-138	Atliekų laikymo patalpa	320,07
A-139	Elektros skirstykla	28,10
A-140	Vandens įvado patalpa/Vožtuvinė	34,51
A-141	Koridorius	20,86
A-142	Laiptinė	43,52
A-143	Tambūras	9,70
A-144	Atkėpimo įrangos degustacijoms patalpa	18,11
B-101	Poilsio patalpa	16,30
B-102	San. mazgo tambūras	1,30
B-103	San. mazgas	2,00
B-104	San. mazgo tambūras	1,30
B-105	San. mazgas	2,00
B-106	Vairuotojų patalpa	14,21
B-107	San. mazgai (vairuotojų)	2,08
B-108	Sandėlininkų patalpa	15,25
B-109	Valymo priemonių ir inventoriaus patalpa	18,24
B-110	Dezinfekcinių medžiagų ir ūkio prekių sandėlis	38,52
B-111	Prieskonių sandėlis	19,83
B-112	Tiekėjų taros sandėlis	56,73
B-113	Šaldytų produktų sandėlis	59,44
B-114	Fasuotų medžiagų sandėlis	57,28
B-115	Mėsos (termiškai apdorotų) gaminių sandėlis	56,73
B-116	Bakalėjos sandėlis	57,05
B-117	Daržovių sandėlis	59,96
B-118	Duonos sandėlis	146,34
B-119	Šliuzas	31,68
B-120	Duonos defrostavimo patalpa	100,88
B-121	Duonos perdavimo zona	80,47
B-122	Salotų ir daržovių plovimo patalpa	127,88
B-123	Salotų ir daržovių smulkinimo patalpa	144,90
B-124	Padažų gamybos cechas	121,57
B-125	Padažų žaliavų šaldymo patalpa	7,39
B-126	Majonezo perdavimo patalpa	57,74
B-127	Žaliavų perdavimo patalpa (ZR-AP)	48,41
B-128	Žaliavų paruošimo patalpa	109,10
B-129	Valymo priemonių ir inventoriaus patalpa	6,30
B-130	Koridorius	248,41
B-131	Pjaustymo patalpa (sūrio)	63,07
B-132	Pjaustymo patalpa (mėsos)	64,13
B-133	Terminio apdirbimo patalpa	68,20
B-134	Greito atvėsinimo kamera	31,00
B-135	Iškrovimo patalpa	44,48
B-136	Koridorius	40,75
B-137	Plovykla (vežimėlių, katilų)	50,88
B-138	Švarių vežimėlių ir katilų laikymo patalpa	36,98
B-139	Vidinės taros plovykla	165,30
B-140	Vidinės taros (švarios) sandėlis	90,24
B-141	Gamybos žaliavų sandėlis. Padažų buferinė laikymo patalpa	175,27
B-142	Šaldiklis	10,17
B-143	Duonos sandėlis	202,35
B-144	Gamybos patalpa	1003,08
B-145	Fasavimo sk. sandėlininkų kabinetas	18,32
B-146	Kokybės laboratorija	24,10
B-147	Meistrų patalpa	20,01
B-148	Gamybos fasavimo medžiagų sandėlis	23,40
B-149	Technologų patalpa	22,23
B-150	Švarios įrangos laikymo patalpa	39,10
B-151	Įrangos plovimo patalpa	37,32
B-152	Atliekų patalpa (AP)	20,52
B-153	Atliekų patalpa (ŽR)	29,00
B-154	ŽR/AP šliuzas	16,64
B-155	WC tambūras	3,39
B-156	WC	1,45
B-157	WC	1,45
B-158	CIP ir cheminių medžiagų laikymo patalpa	37,27
B-159	Mechanikų atsarginių detalių laikymo patalpa	66,95
B-160	Mechanikų dirbtuvės	63,53
B-161	Automatikų dirbtuvės	29,90
B-162	Automatikų atsarginių detalių laikymo patalpa	19,58
B-163	Žaliavų priėmimo rampa	265,46
B-164	Fasavimo medžiagos (kartono) patalpa	338,64
B-165	Nešv. išorinės taros laikymo patalpa	325,70
B-166	Išorinės taros plovykla	79,66
B-167	Švarios taros džiovinimo patalpa	175,42
B-168	Fasavimo cechas	1126,42
B-169	Logistikos patalpa	1277,87
B-170	Valymo priemonių ir inv.patalpa	10,62
B-171	Poilsio patalpa	10,51
B-172	Sandėlininkų patalpa	16,04
B-173	Vairuotojų patalpa	8,69
B-174	San. mazgo tambūras	3,63
B-175	San. mazgas	3,63
B-176	San. mazgas	3,63
B-177	Šaldiklis	43,60
B-178	Šaldymo kamera	19,51
B-179	Mėsos defrostavimo įrenginys	12,16
B-180	Žaliavų defrostavimo įrenginys	12,31
B-181	Vyrų wc su persirengimo pat.	5,43
B-182	WC	2,28
B-183	Moterų wc su persirengimo pat.	5,43
B-184	WC	2,28
B-185	Koridorius	630,76
B-186	San. mazgo tambūras	3,47
B-187	San. mazgas	2,21
B-188	San. mazgas	2,21
B-189	San. mazgo tambūras	3,47
B-190	Prausykla	49,69
B-191	Laiptinė	44,08
Bendras aukšto plotas:		10395,46

SIENOS TIPO ŽYMĖJIMAS	APRAŠYMAS
	LAUKO SIENOS
	Fasadinė daugiasluoksnė plokštė (120 mm)
	Fasadinė daugiasluoksnė plokštė (120 mm), oro tarpas (50 mm), aliuminio kompozito plokštė (30 mm)
	Silikatinių plytų mūro siena (250 mm), oro tarpas (50 mm), Fasadinė daugiasluoksnė plokštė (120 mm)
	Silikatinių plytų mūro siena (250 mm), oro tarpas (50 mm), Fasadinė daugiasluoksnė plokštė (120), oro tarpas (50 mm), aliuminio kompozito plokštė (30 mm)
	VIDINĖS SIENOS
	Vidinė daugiasluoksnė plokštė (120 mm)
	Vidinė daugiasluoksnė plokštė (200 mm)
	GK plokštės ant metalinio karkaso, konstr. storis 150 mm.
	GK plokštės ant metalinio karkaso, konstr. storis 150 mm.
	GK plokštės ant metalinio karkaso, konstr. storis 150 mm.
	Silikatinių plytų mūro siena (250 mm)

PASTABOS:
1. VISI MATMENYS NURODYTI MILIMETRAIS;
2. ALTITUDĖS PLANUOSE, FASADUOSE IR PJŪVIUOSE NURODYTI METRAIS;
3. INŽINERINIŲ TINKLŲ ANGOS SIENOSE IR PERTVAROSE TURI BŪTI SANDARINAMOS ATITINKAMAI PAGAL PERTVAROS UGNIAI ATSPARUMO LAIPSNĮ;

LAIDA	IŠLEIDIMO DATA	LAIDOS STATUSAS. KEITIMO PRIEŽASTIS (JEI TAIKOMA).
0	08/10/26	Visuomenės informavimui. Statybų leidimui.

UAB "AIF LT"
Žirmūnų g. 139A,
LT-09120 Vilnius.
Tel./Faks. +370(5)2757679

KVAL. PATV. DOK. NR.		
A1719	SPV	ANDRIUS LIUBINAS
A1719	SPDV	ANDRIUS LIUBINAS
001944	ARCH.	VAIDA AŠMONIENĖ
MD013993	ARCH.	LUKAS ŽUKAUSKAS

STATINIO PROJEKTO PAVADINIMAS
Gamybos paskirties, pramonės ir sandėliavimo paskirties grupės pastato Šunskų kelio g. 1, Mokolų Naujienos k., Mokolų sen., Marijampolės sav. statybos projektas

STATINIO NUMERIS IR PAVADINIMAS
01. GAMYBOS PASKIRTIES PASTATAS

DOKUMENTO PAVADINIMAS
1 AUKŠTO PLANAS, M1-100


LAIDA 0


KALBOS TRUMP. LT

STATYTOJAS IR (ARBA) UŽSAKOVAS
UAB "MANTINGA PRODUCTION"

DOKUMENTO ŽYMUO
26003-01-PP-SA.B-01

LAPAS 1 LAPŲ 1

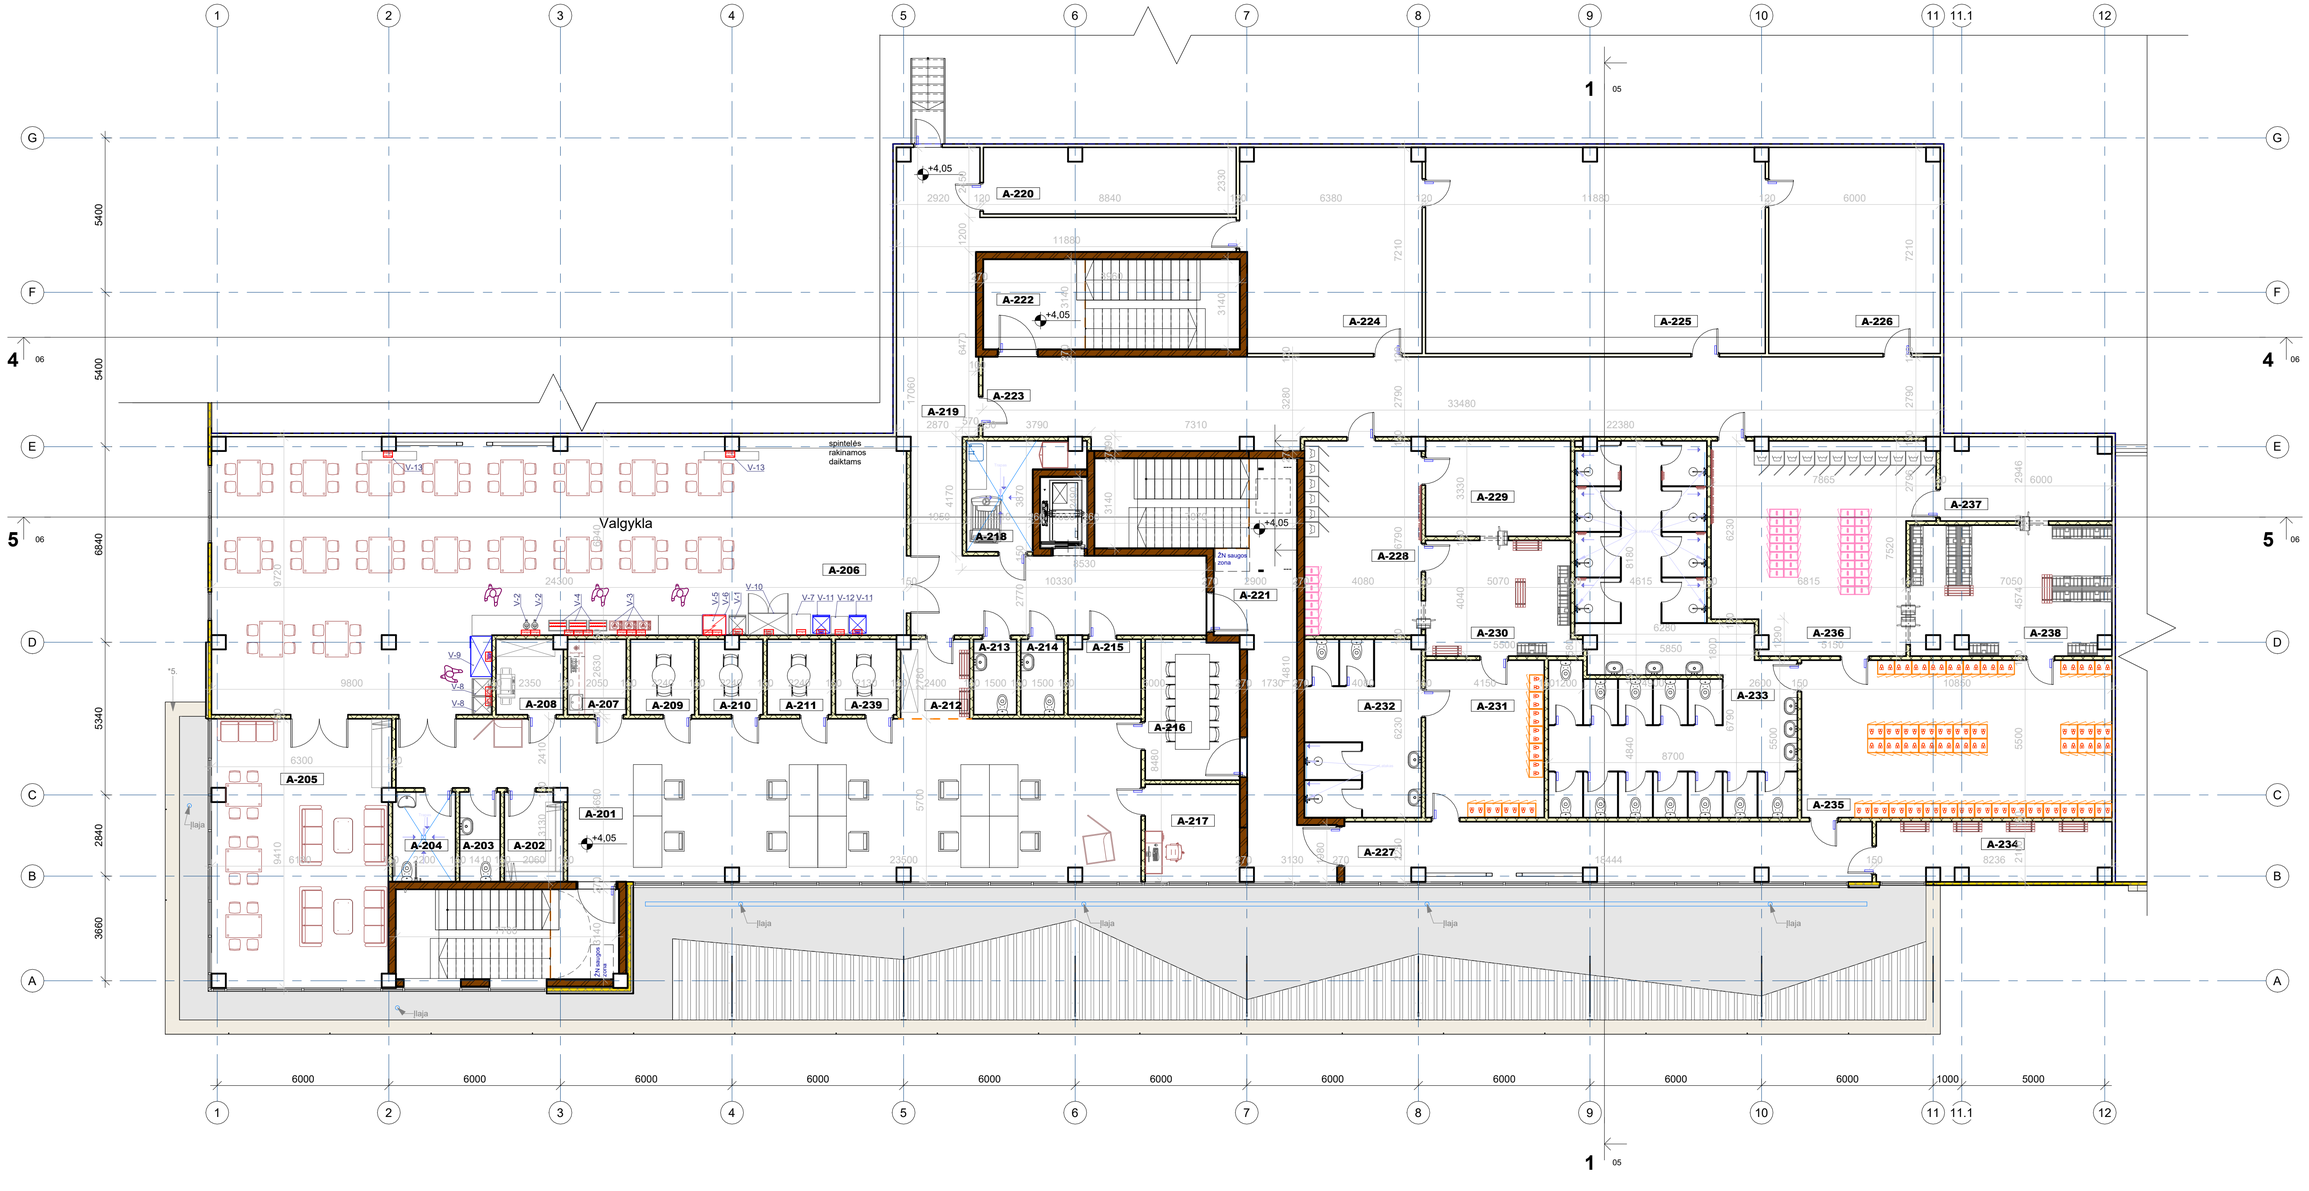
Valgykla
spintelės rakinamos daiktams
A-201
A-202
A-203
A-204
A-205
A-206
A-207
A-208
A-209
A-210
A-211
A-212
A-213
A-214
A-215
A-216
A-217
A-218
A-219
A-220
A-221
A-222
A-223
A-224
A-225
A-226
A-227
A-228
A-229
A-230
A-231
A-232
A-233
A-234
A-235
A-236
A-237
A-238
A-239
+4.05
ZN saugos juosta
Ilaja
V-1
V-2
V-3
V-4
V-5
V-6
V-7
V-8
V-9
V-10
V-11
V-12
V-13

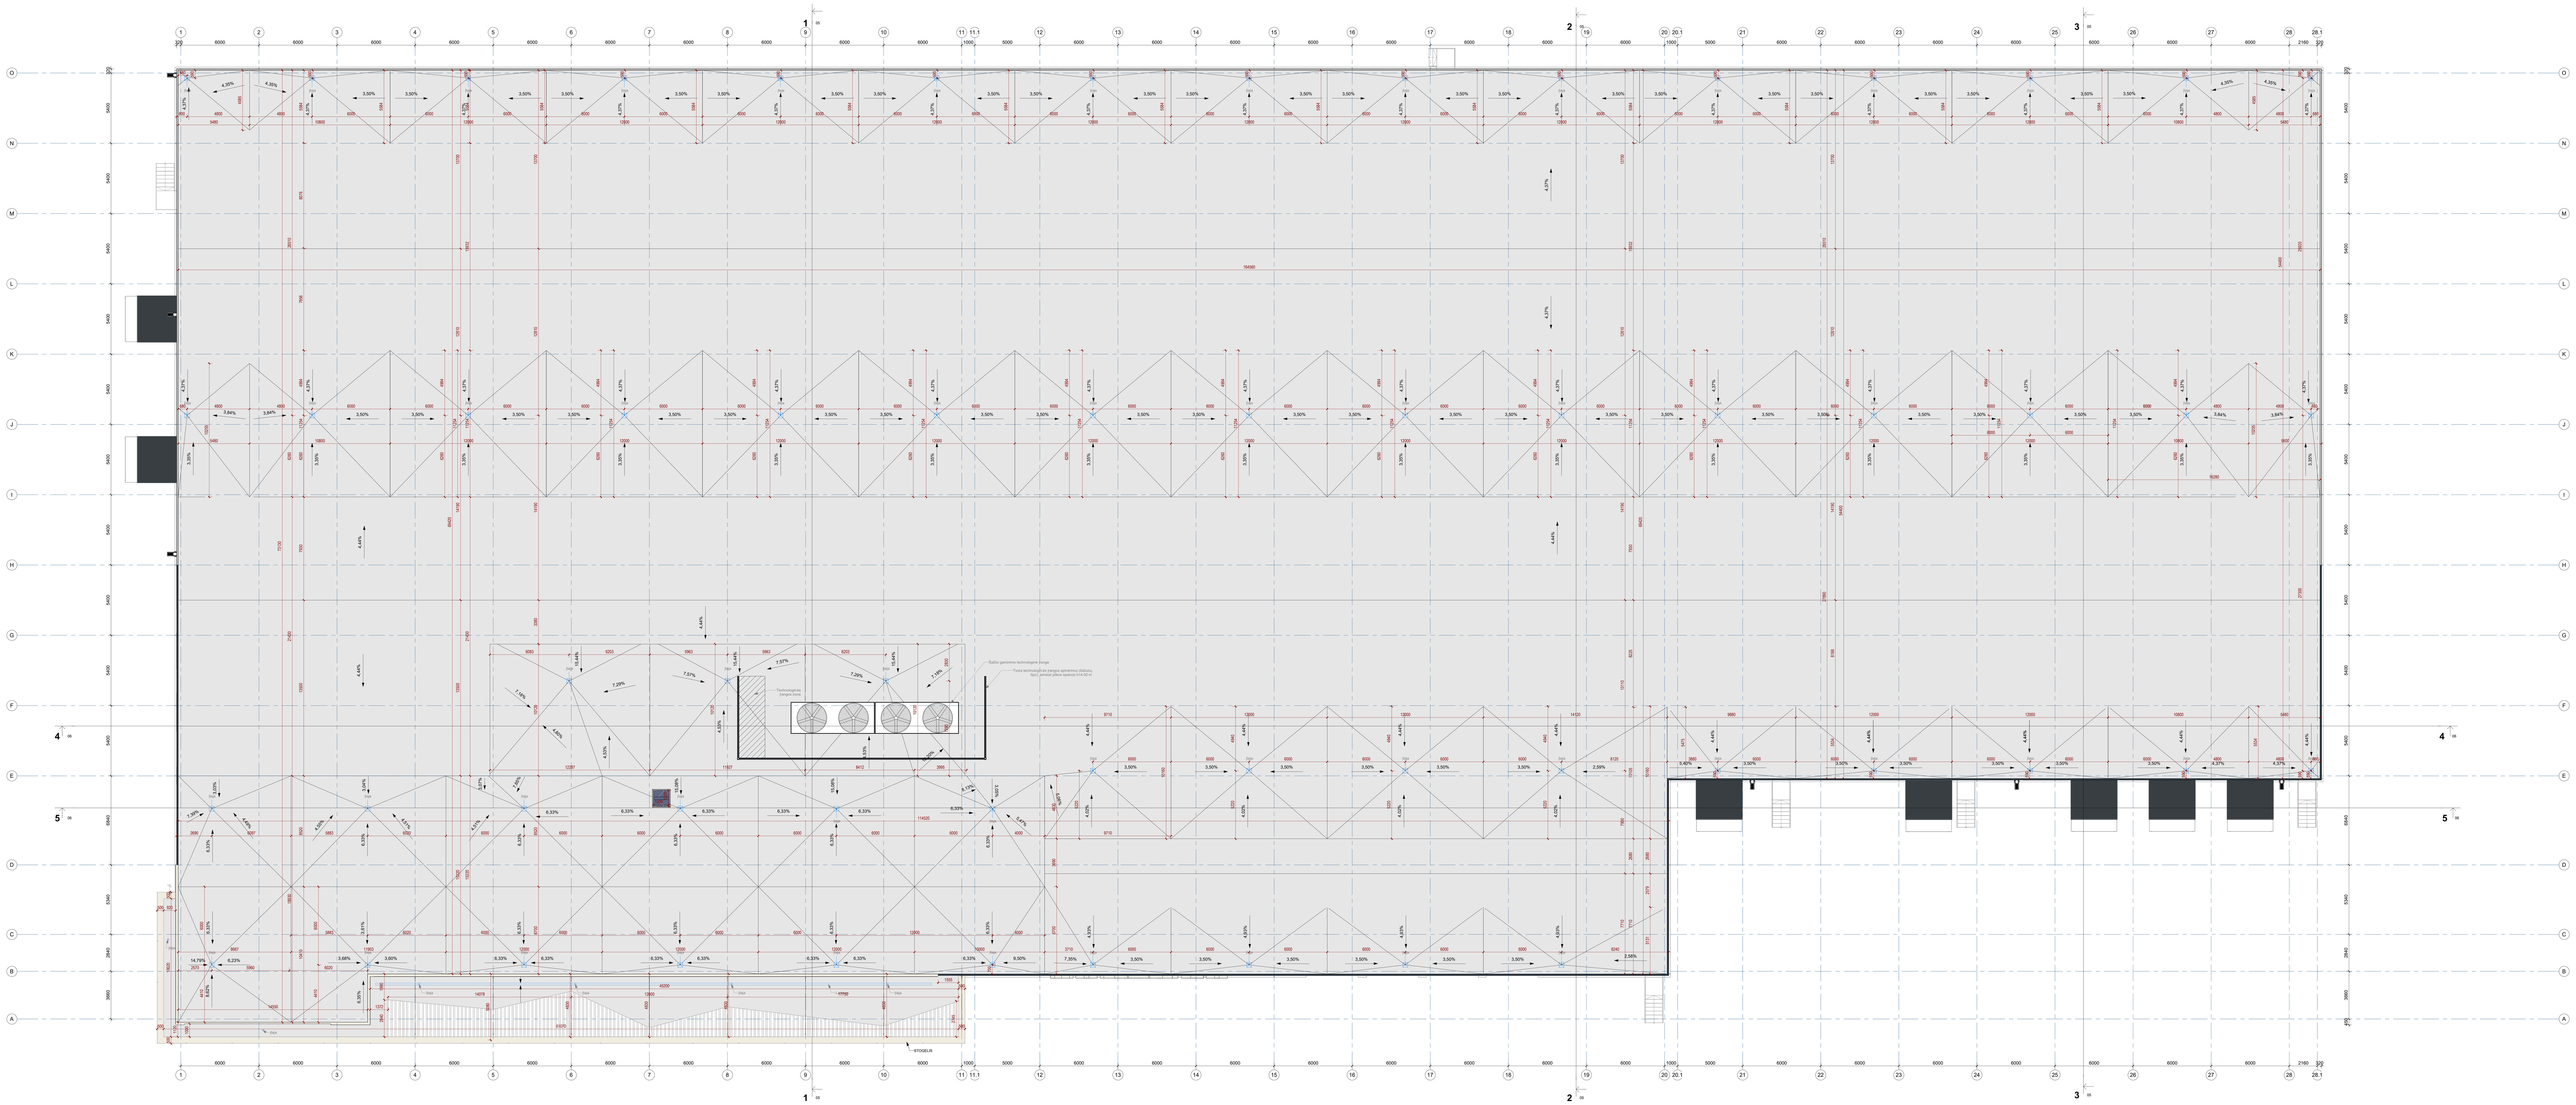

SUTARTINIAI STOGO DANGŲ ŽYMĖJIMAI

ŽYMĖJIMAS	APRAŠYMAS
	PVC stogo danga, šviesiai pilka/balta
	Parapeto skardinimas: Variantas 1 - melsvos (RAL 5004, RAL 5008, RAL 7024, RAL 5003, RAL 5010, RGB 60/70/82 *5.) Variantas 2 - pilkos/tamsiai pilkos (RAL 7012, RAL 7016, RAL 7024) Variantas 3 - tamsiai rudos (RAL 8019, RAL 8012, RAL 8017, RGB 76/68/54 *5.)
	Parapeto skardinimas: Variantas 1 - baltos/šiltai baltos, analogas šviesus Beige (RAL 9010, RAL 9016, RAL 9001, RGB 248/247/236, RGB 212/207/187 *5.) Variantas 2 - auksinės (RAL 1002, RAL 1001, RAL 1024, RGB 210/171/103 *5.) Variantas 3 - šviesiai pilkos/pilkai baltos (RAL 9002, RAL 7035, RAL 7047)
	Parapeto skardinimas: pilkos/šviesiai pilkos (RAL 7035, RAL 7047, RAL 9006, RAL 9007)

PASTABOS:
1. VISI MATMENYS DUOTI MILIMETRAIS;
2. ALTITUDĖS PLANUOSE, FASADUOSE IR PJŪVIUOSE DUOTOS METRAIS;
3. NUOLYDŽIAI Į ĮLAJAS PATEIKTI PROCENTAIS;
4. KAI FASADINIŲ DAUGIASLUOKSNIŲ PLOKŠČIŲ BEI APDAILOS ELEMENTŲ SPALVOS NUMATYTOS PAGAL "MANTINGA" PREKĖS ŽENKLO VADOVE NURODYTAS RGB VERTES - NURODOMI ARTIMIAUSI ATITIKMENYS RAL SISTEMOJE.
5. PARAPETAI SKARDINIMI PAGAL FASADO APDAILOS SPALVĄ

LAIDA	IŠLEIDIMO DATA	LAIDOS STATUSAS. KEITIMO PRIEŽASTIS (JEI TAIKOMA).
0	08/10/26	Visuomenės informavimui. Statybų leidimui.

UAB "AIF LT"
Žirmūnų g. 139A,
LT-09120 Vilnius,
Tel./Faks. +370(5)2757679

KVAL. PATV. DOK. NR.		
A1719	SPV	ANDRIUS LIUBINAS
A1719	SPDV	ANDRIUS LIUBINAS
001944	ARCH.	VAIDA AŠMONIENĖ
MD013993	ARCH.	LUKAS ŽUKAUSKAS

STATINIO PROJEKTO PAVADINIMAS
Gamybos paskirties, pramonės ir sandėliavimo paskirties grupės pastato Šunskų kelio g. 1, Mokolų Naujienos k., Mokolų sen., Marijampolės sav. statybos projektas

STATINIO NUMERIS IR PAVADINIMAS
01. GAMYBOS PASKIRTIES PASTATAS

DOKUMENTO PAVADINIMAS
STOGO PLANAS, M1-100


LAIDA 0

KALBOS TRUMP. LT

STATYTOJAS IR (ARBA) UŽSAKOVAS
UAB "MANTINGA PRODUCTION"


DOKUMENTO ŽYMUO
26003-01-PP-SA.B-03

LAPAS 1 LAPŲ 1

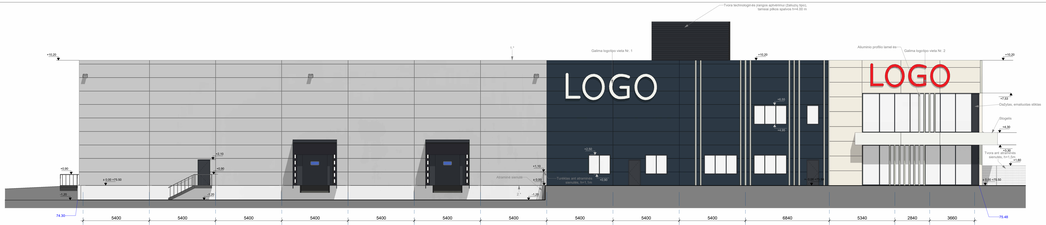


FASADAS G-A

M 1 : 100

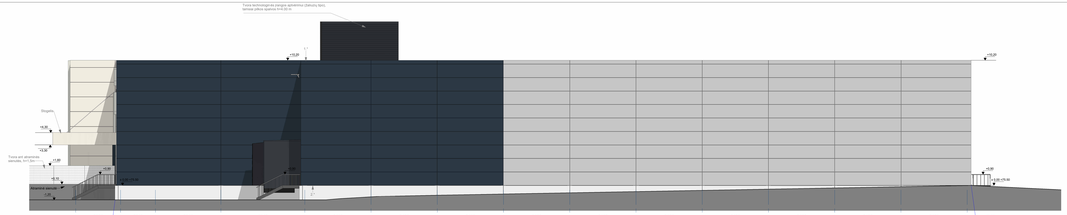


FASADAS A-O

M 1 : 100

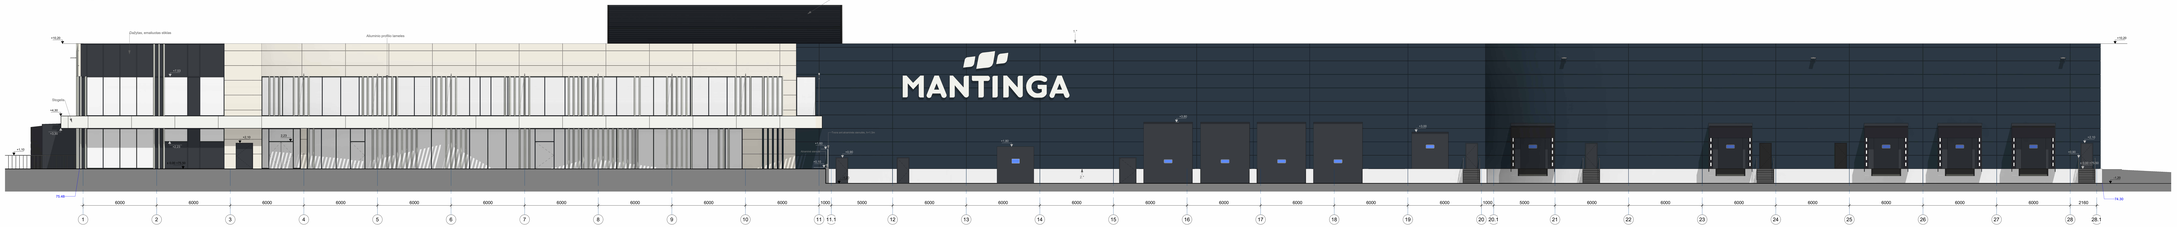

FASADAS 1-28.1

M 1 : 100

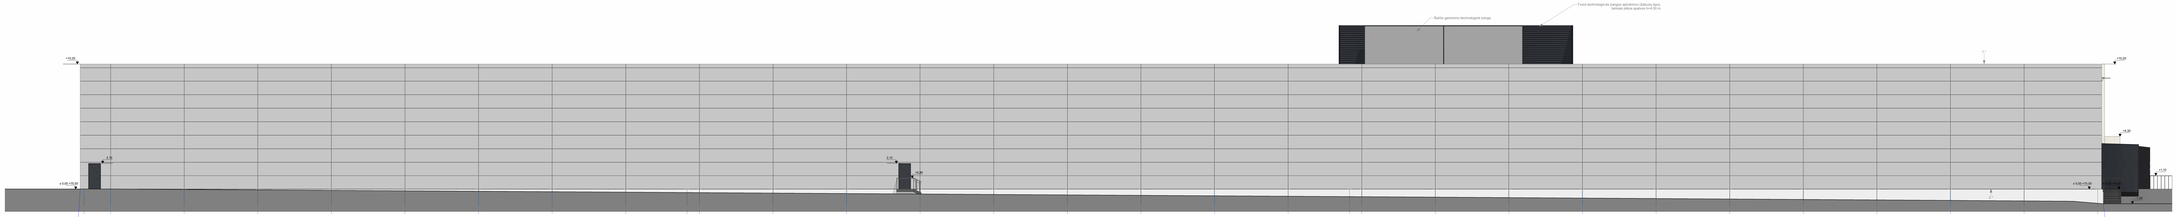

FASADAS 28.1-1

M 1 : 100

SUTARTINIAI FASADŲ ŽYMĖJIMAI


Ženklinimas	Aprašymas
	Fasadinės dangos/apdailos plokštės / medžiaga: Variantas 1 - rėkiavos (RAL 9004, RAL 9005, RAL 7024, RAL 5003, RAL 5010, RGB 6017082 *1)
	Variantas 2 - pilkuosiavos pilkos (RAL 7012, RAL 7016, RAL 7024, RAL 7026, RGB 3A4A4F *1) Variantas 3 - tamsios rudos (RAL 8014, RAL 8012, RAL 8017, RGB 7A5B5A *1)
	Fasadinės dangos/apdailos plokštės - horizontalios - silkuvėsiuvaiai pilkos (RAL 7024, RAL 7047, RAL 9006, RAL 9007)
	Fasadinės dangos/apdailos plokštės - vertikalios - Variantas 1 - baltos/šviesiai baltos, analogiai kreidos Beige (RAL 9010, RAL 9016, RAL 9001, RGB 2B8C97)*2B, RGB 212D37) *1) Variantas 2 - antracito pilkos (RAL 7016, RAL 7021, RAL 7024, RGB 2A3174)*2) Variantas 3 - tamsiai pilkuosiavos baltos (RAL 9002, RAL 7035, RAL 7047)
	Gilė Cokolinė plokštė, šviesiai pilkė
	Perforuotos aliuminio profilio lamelė su: Variantas 1 - baltos/šiltai baltos, analogiai kreidos Beige (RAL 9010, RAL 9016, RAL 9001, RGB 2B8C97)*2B, RGB 212D37) *1) Variantas 2 - antracito pilkos (RAL 7016, RAL 7021, RAL 7024, RGB 2A3174)*2) Variantas 3 - tamsiai pilkuosiavos baltos (RAL 9002, RAL 7035, RAL 7047)
	Perforuotos aliuminio profilio lamelė su: Variantas 1 - tamsiai pilkos (RAL 9004, RAL 9005, RAL 7024, RGB 6D7582) *1) Variantas 2 - pilkuosiavos pilkos (RAL 7012, RAL 7016, RAL 7024, RAL 7026) Variantas 3 - tamsiai rudos (RAL 8014, RAL 8012, RAL 8017, RGB 7A5B5A) *1)

PASTABOS:
1. ŽIŪRĖTI SU SKAIDRIAME PAGAL FASADO APSALOS DŽIŲVĮ A
2. ŽIŪRĖTI SU SKAIDRIAME PAGAL FASADO APSALOS DŽIŲVĮ B
3. VISI FASADINIŲ ĮRAIŠŲ/ŽENKLINIMŲ PLOKŠČIŲ BEI APDAILOS ELEMENTŲ SPALVOS NUMATYTOS PAGAL "MANTINGA" PRIEKĖS ŠVIESŲ VAIZDĄ. NURODYTAS RGB ATSPĖJIS - NURODOMAS ARTIMIAUSIAS ATITINKANTIS RAL SPITRUOLIS


0	09/10/26	Visuomenės informavimui. Statybų leidimui	
LAIDA	ĮŠLEIDIMO DATA	LAIDOS STATUSAS. KEITIMO PRIEŽASTIS LIEI TAIKOMAI	

AI1718	SPV	ANDRIUS LUBINAS	STADIJA: 01. GAMYBOS PASKIRTIES PASTATAS
AI1718	SPDV	ANDRIUS LUBINAS	
001844	ARCH.	VANDA AŠMONIENĖ	DOKUMENTO PAVADINIMAS: FASADAI
MDC12883	ARCH.	LUKAS ŽUKAUSKAS	


KALBOS TELKINYS	STATYTOJAS IR JAMBLIO ĮŽMAINOS		DOKUMENTO ŽYMUO	LAPAS / LAPŲ
LT	UAB "MANTINGA PRODUCTION"		26003-01-FP-SA.B-04	1 / 1

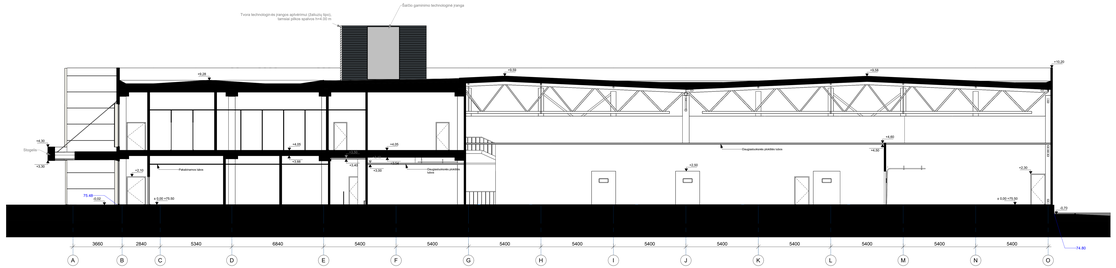

Pjūvis 1-1
Nr. 1: 100

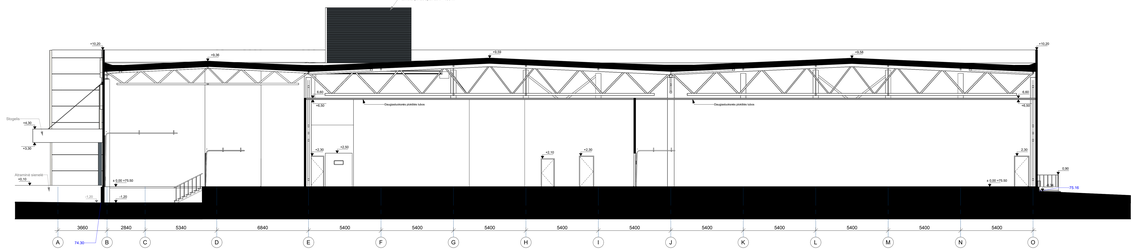

Pjūvis 2-2
Nr. 1: 100

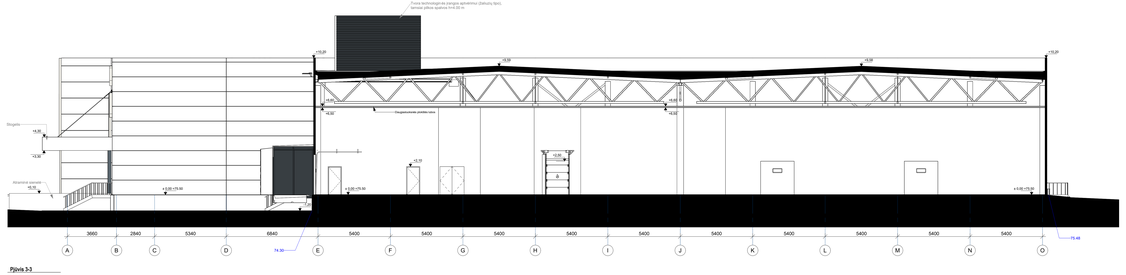


Pjūvis 3-3
Nr. 1: 100

PASTABOS:
1. MATMENYS TAMP AČIŲ DUOTI MILIMETRAIS.
2. ALTITUDĖS FASADUOSE, PJŪVIUOSE DUOTOS METRAIS.


0	08/10/26	Viešuosiemis informavimui. Statybų leidimui.
LAIDA	ĮSIGALIOJIMO DATA	LAIDOS STATUSAS: ASMTINIO PRIĖŽIŪRIS (JEI TAIKOMA).

PVPL Nr. 2026_16	UAB "AIF LT" Gynėjų g. 14, 01109 Vilnius Tel./Faks. +37052079170	STATYBOS PROJEKTŲ PAVADINIMAS Naujos gamybos pastatų kompleksinės paskirties grupės statiniai Šumsko kelio g. 1, Mickūnų, Naujojonių k., Mickūnų sen., Marijampolės sav. statybos projektas STATINIO NUMERIS IR PAVADINIMAS 01. GAMYBOS PASKIRTIES PASTATAS	
AUTOR	SPV	ANDRIUS LUBINAS	
AUTOR	SPOV	ANDRIUS LUBINAS	
DERĖJO	ARCH.	VAIDA JONAITIENĖ	LAIDA
MODIFIKAVO	ARCH.	LUKAS ŽUKAUSKAS	0
KALBOS TIKLINĖ LT	STATYTOJAS IR VIRŠELIŽINIOVAS UAB "BANITONGA PRODUCTION"	PJŪVIAI 1-1, 2-2, 3-3, M 1-100 DOKUMENTO ŽYMUO 26003-b1-PP-SA.B-05	LAPAS 1 / LAPŲ 1

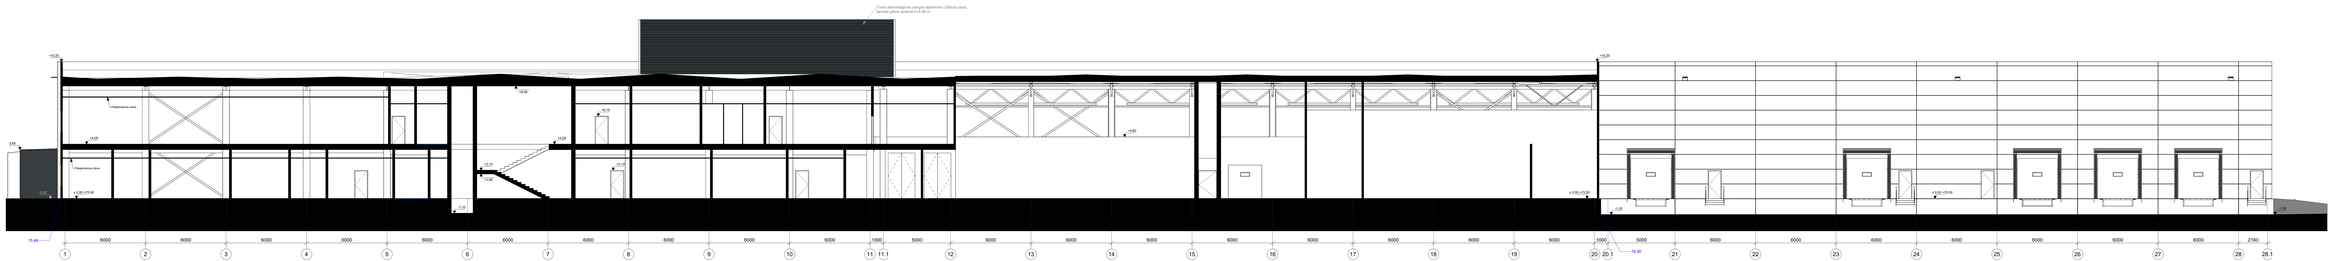

Pjūvis 5-5

M- 1 : 100

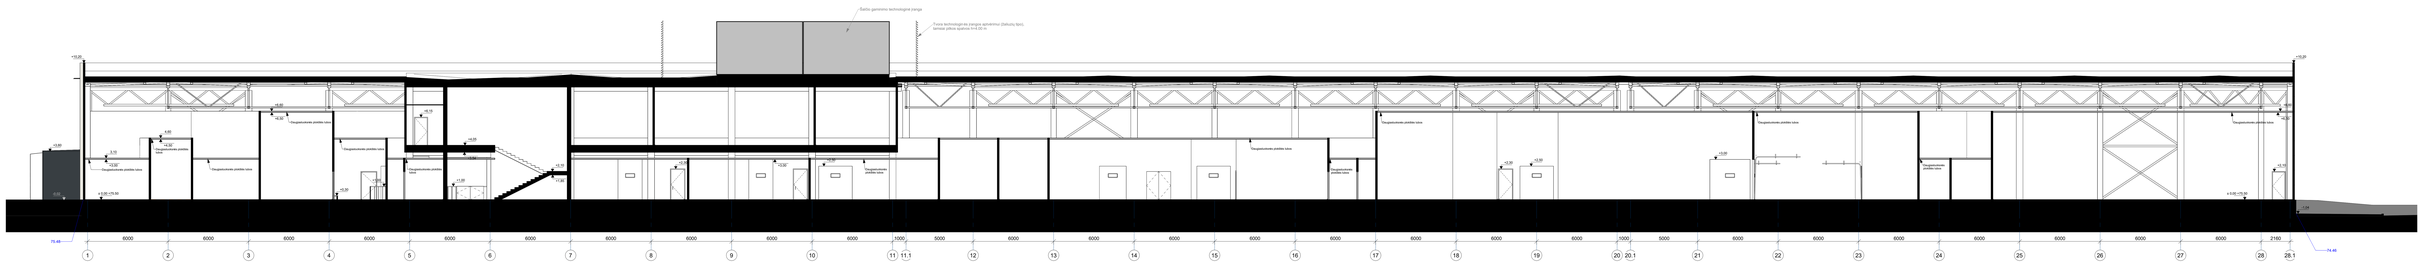


Pjūvis 4-4

M- 1 : 100

PASTABOS:
1. MATMENYS TARP AŠIŲ DUOTI MILIMETRAIS.
2. ALTITUDĖS FASADUOSE, PJŪVIUOSE DUOTOS METRAIS.

0	08/10/26	Viešumenės informavimui. Statybų leidimui.
LAIDA	ĮSILEIDIMO DATA	LAIDOS STATUSAS: ASMTARO PRIĖŽIŪRIS (JEI TAIKOMA).

PVPL Nr. 2026_16	UAB "AP LT" Ateities pl. 61, 71101-01 Vilnius, Tel./Faks. +37052079479	STATYBOS PROJEKTŲ PAVADINIMAS Gamybinės paskirties pastatų, sandėliavimo paskirties grupės pastatai Šumsko km. g. 1, Mickūnų, Naujojoje k., Mickūnų sen., Marijampolės sav. statybos projektas STATINIO NUMERIS IR PAVADINIMAS	
AUTOR.	SPV	ANDRIUS LUBINAS	01. GAMYBOS PASKIRTIES PASTATAS
AUTOR.	SPOV	ANDRIUS LUBINAS	
DERĖJO	ARCH.	VAIDA JENČAUSKIENĖ	DOKUMENTO PAVADINIMAS LAIDA
MODELUOJO	ARCH.	LUKAS ŽUKAUSKAS	PJŪVIAI 4-4, 5-5, M 1-100 0
KALIBO TIPLAP: LT	STATYTOJAS IR VIRŠELIŲ UŽSAKOVAS UAB "MANTINGA PRODUCTION"		DOKUMENTO ŽYMUO LAPAS / LAPŲ 20033-b1-PP-SA,B-06 1 / 1

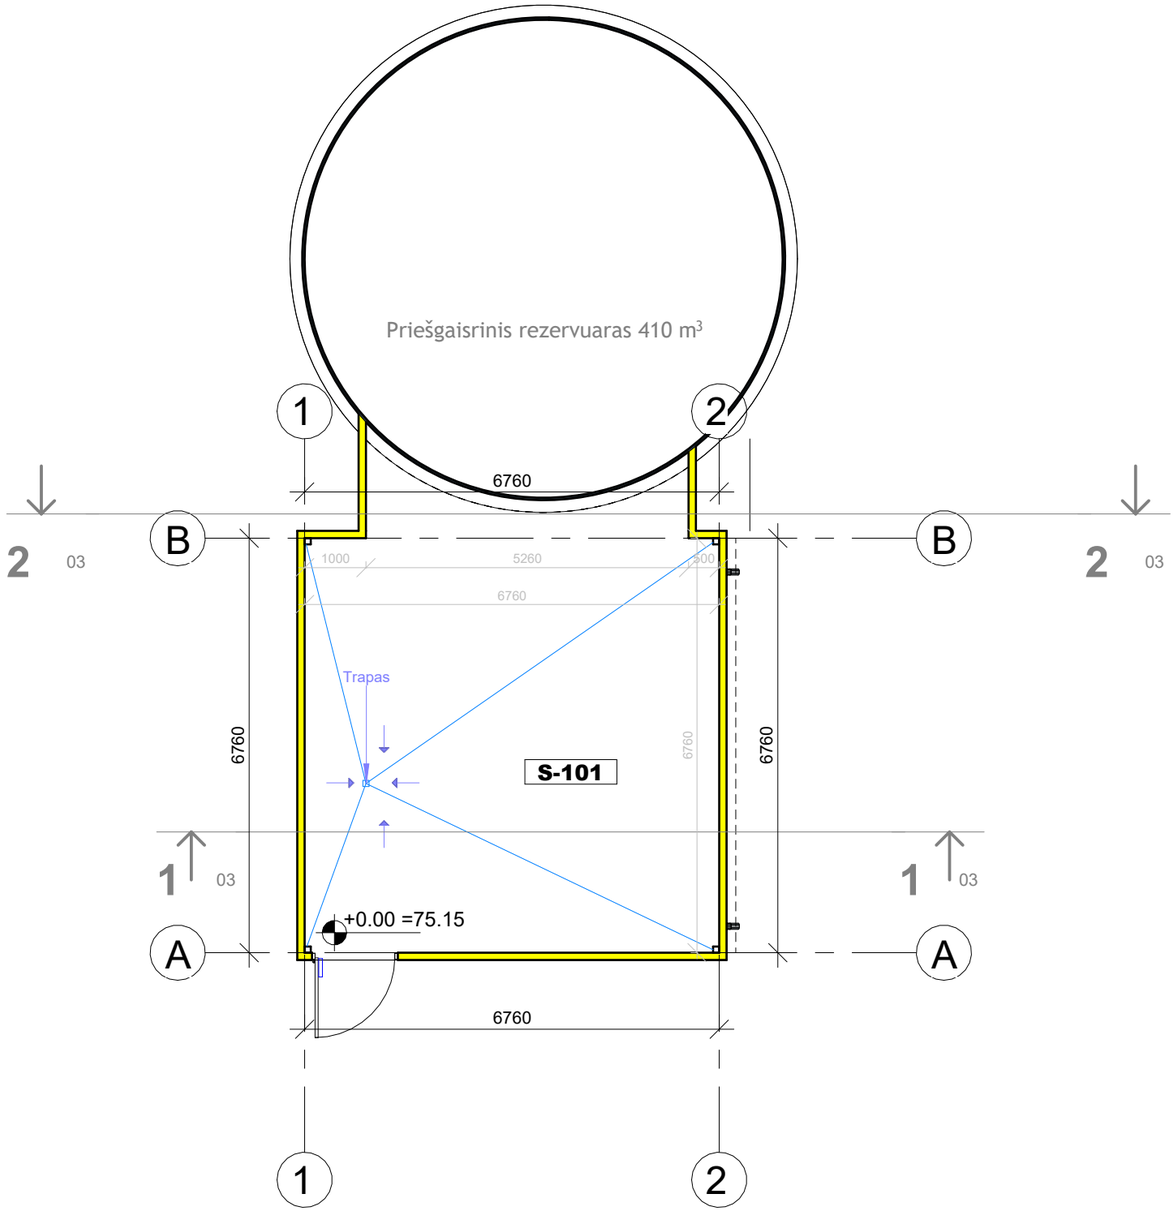

PASTABOS:
1. VISI MATMENYS NURODYTI MILIMETRAIS;
2. ALTITUDĖS PLANUOSE, FASADUOSE IR PJŪVIUOSE NURODYTI METRAIS;
3. INŽINERINIŲ TINKLŲ ANGOS SIENOSE IR PERTVAROSE TURI BŪTI SANDARINAMOS ATITINKAMAI PAGAL PERTVAROS UGNIAI ATSPARUMO LAIPSNĮ;
4. NUMATOMAS GAMINYS - PRIEŠGAISRINIS REZERVUARAS

1 AUKŠTO PATALPŲ EKSPLIKACIJA

PAT. NR.	PAVADINIMAS	PLOTAS
S-101	Siurblinės patalpa	50.65 m²
Bendras aukšto plotas:		50.65 m²

SIENOS TIPO ŽYMĖJIMAS	APRAŠYMAS
LAUKO SIENOS	
	Fasadinė daugiasluoksnė plokštė (120 mm)
	Rezervuaro siena (40 mm)

0	08/10/26	Visuomenės informavimas apie numatamą statinių projektavimą
LAIDA	IŠLEIDIMO DATA	LAIDOS STATUSAS. KEITIMO PRIEŽASTIS (JEI TAIKOMA).

KVAL. PATV. DOK. NR.

UAB "AIF LT"
Žirmūnų g. 139A,
LT-09120 Vilnius,
Tel./Faks. +370(5)2757679

A1719	SPV	ANDRIUS LIUBINAS	
A1719	SPDV	ANDRIUS LIUBINAS	
001944	ARCH.	VAIDA AŠMONIENĖ	
MD013993	ARCH.	LUKAS ŽUKAUSKAS	

STATINIO PROJEKTO PAVADINIMAS
Gamybos paskirties, pramonės ir sandėliavimo paskirties grupės pastato Šunskų kelio g. 1, Mokolų Naujienos k., Mokolų sen., Marijampolės sav. statybos projektas

STATINIO NUMERIS IR PAVADINIMAS
02. SIURBLINĖS PASTATAS

DOKUMENTO PAVADINIMAS
AUKŠTO PLANAS, M1-100

LAIDA
0


KALBOS TRUMP.
LT

STATYTOJAS IR (ARBA) UŽSAKOVAS
UAB "MANTINGA PRODUCTION"

DOKUMENTO ŽYMUO
26003-02-PP-SA.B-01

LAPAS
1

LAPŲ
1

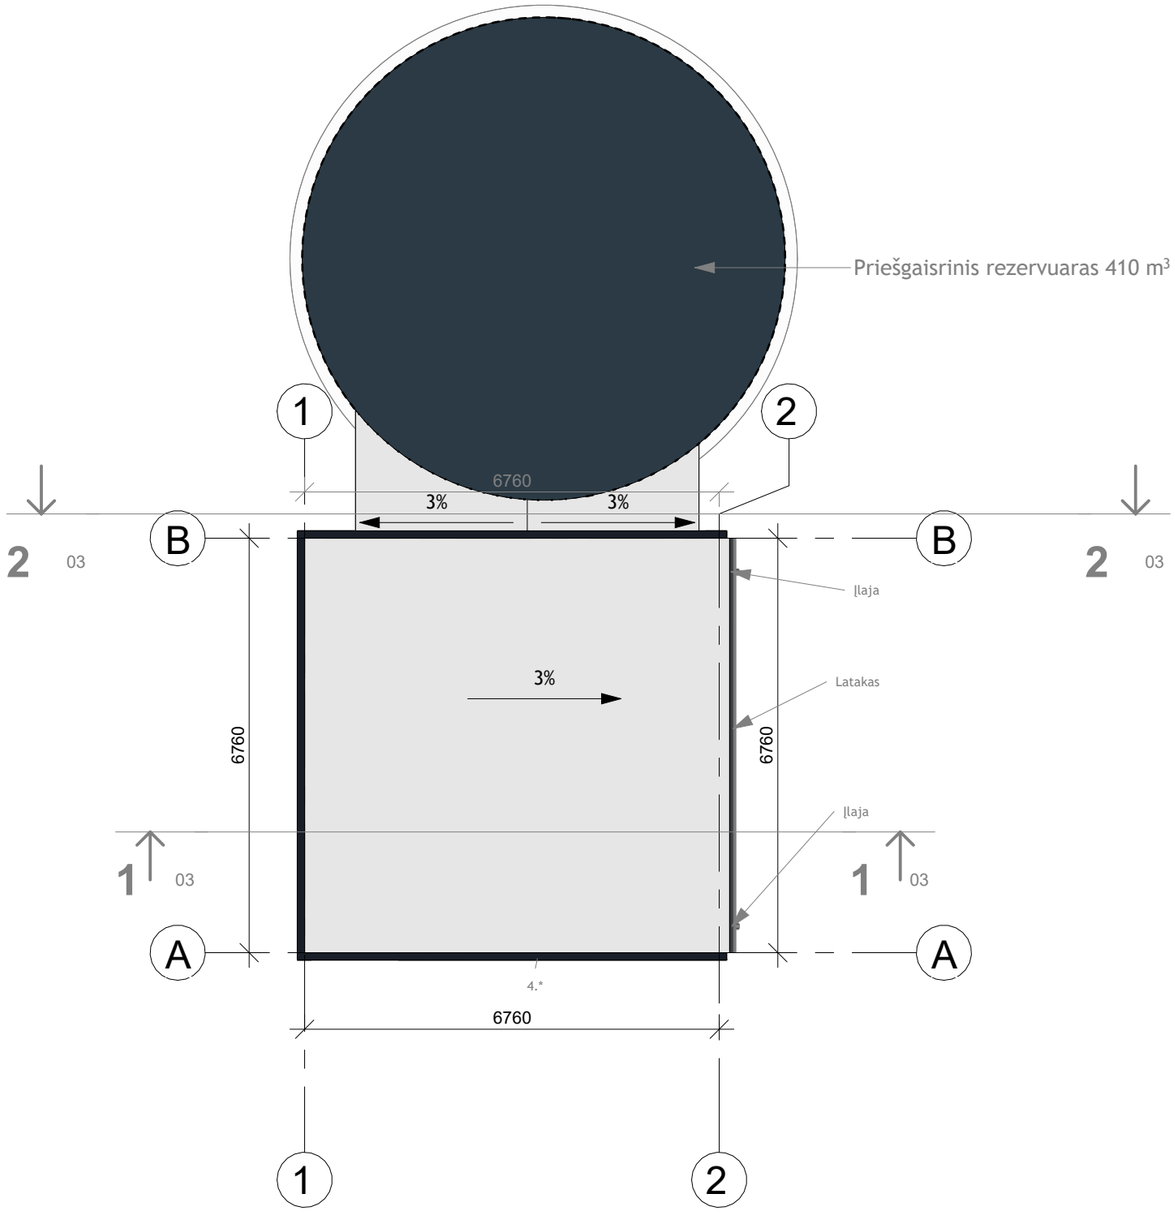

SUTARTINIAI STOGO DANGŲ ŽYMĖJIMAI	
ŽYMĖJIMAS	APRAŠYMAS
	PVC stogo danga, šviesiai pilka/balta
	Fasadinės daugiasluoksnės plokštės - horizontalios: Variantas 1 - melsvos (RAL 5004, RAL 5008, RAL 7024, RAL 5003, RAL 5010, RGB 60/70/82 *3.) Variantas 2 - pilkos/tamsiai pilkos (RAL 7012, RAL 7016, RAL 7024) Variantas 3 - tamsiai rudos (RAL 8019, RAL 8012, RAL 8017, RGB 76/68/54 *3.)

PASTABOS:
1. VISI MATMENYS DUOTI MILIMETRAIS;
2. ALTITUDĖS PLANUOSE, FASADUOSE IR PJŪVIUOSE NURODYTI METRAIS;
3. KAI FASADINIŲ DAUGIASLUOKSNIŲ PLOKŠČIŲ BEI APDAILOS ELEMENTŲ SPALVOS NUMATYTOS PAGAL "MANTINGA" PREKĖS ŽENKLO VADOVE NURODYTAS RGB VERTES - NURODOMI ARTIMIAUSI ATITIKMENYS RAL SISTEMOJE.
4. PARAPETAI SKARDINIMI PAGAL FASADO APDAILOS SPALVĄ
5. NUMATOMAS GAMINYS - PRIEŠGAISRINIS REZERVUARAS

0	08/10/26	Visuomenės informavimas apie numatamą statinių projektavimą
LAIDA	IŠLEIDIMO DATA	LAIDOS STATUSAS. KEITIMO PRIEŽASTIS (JEI TAIKOMA).

KVAL. PATV. DOK. NR.

UAB "AIF LT"
Žirmūnų g. 139A,
LT-09120 Vilnius,
Tel./Faks. +370(5)2757679

STATINIO PROJEKTO PAVADINIMAS

Gamybos paskirties, pramonės ir sandėliavimo paskirties grupės pastato Šunskų kelio g. 1, Mokolų Naujienos k., Mokolų sen., Marijampolės sav. statybos projektas

STATINIO NUMERIS IR PAVADINIMAS

02. SIURBLINĖS PASTATAS

A1719	SPV	ANDRIUS LIUBINAS	
A1719	SPDV	ANDRIUS LIUBINAS	
001944	ARCH.	VAIDA AŠMONIENĖ	
MD013993	ARCH.	LUKAS ŽUKAUSKAS	

DOKUMENTO PAVADINIMAS

STOGO PLANAS, M1-100

LAIDA: 0

KALBOS TRUMP.: LT

STATYTOJAS IR (ARBA) UŽSAKOVAS

UAB "MANTINGA PRODUCTION"

DOKUMENTO ŽYMUO

26003-02-PP-SA.B-02


LAPAS: 1

LAPŲ: 1




Fasadas tarp ašių A-B

M- 1 : 100

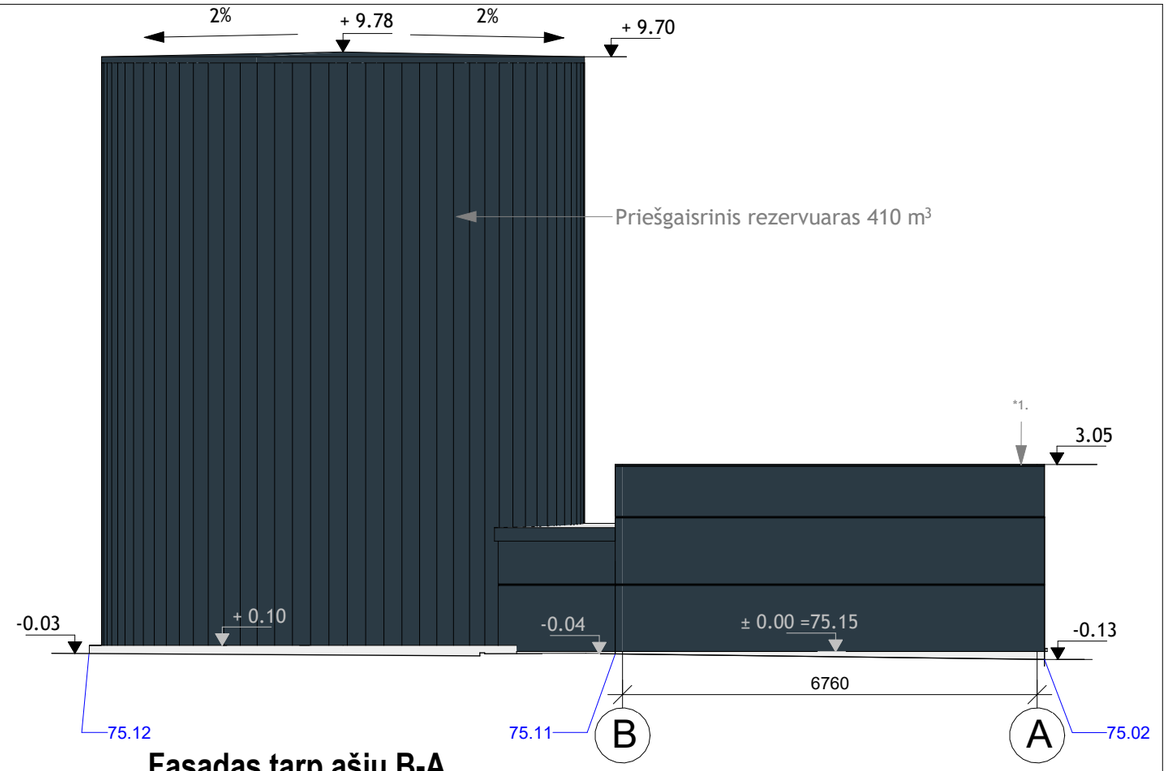


Fasadas tarp ašių B-A

M- 1 : 100

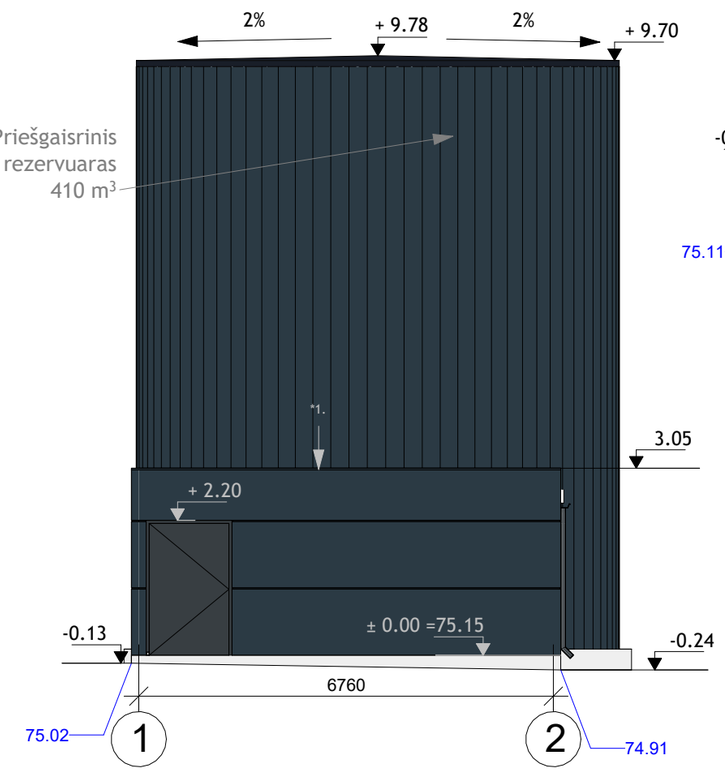


Fasadas tarp ašių 1-2

M- 1 : 100

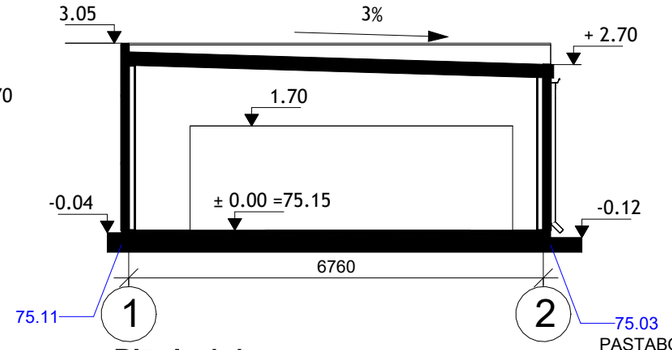

Pjūvis 1-1

M- 1 : 100

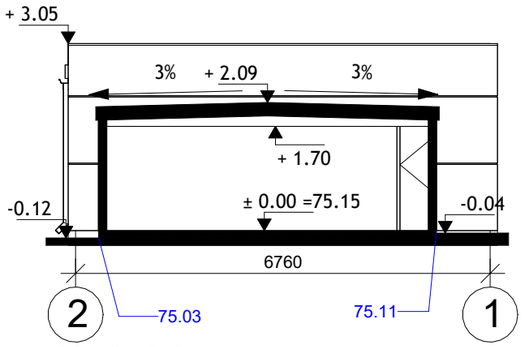

Pjūvis 2-2

M- 1 : 100

SUTARTINIAI FASADŲ ŽYMĖJIMAI	
ŽYMĖJIMAS	APRAŠYMAS
	Fasadinės daugiasluoksnės plokštės - horizontalios: Variantas 1 - melsvos (RAL 5004, RAL 5008, RAL 7024, RAL 5003, RAL 5010, RGB 60/70/82 *2.) Variantas 2 - pilkos/tamsiai pilkos (RAL 7012, RAL 7016, RAL 7024) Variantas 3 - tamsiai rudos (RAL 8019, RAL 8012, RAL 8017, RGB 76/68/54 *2.)
	Cokolis, šviesiai pilkas

PASTABOS:

1. PARAPETAI SKARDINIMI PAGAL FASADO APDAILOS SPALV Ą
2. KAI FASADINIŲ DAUGIASLUOKSNIŲ PLOKŠČIŲ BEI APDAILOS ELEMENTŲ SPALVOS NUMATYTOS PAGAL "MANTINGA" PREKĖS ŽENKLO VADOVE NURODYTAS RGB VERTES - NURODOMI ARTIMIAUSI ATITIKMENYS RAL SISTEMOJE.
3. NUMATOMAS GAMINYS - PRIEŠGAISRINIS REZERVUARAS

0	08/10/26	Visuomenės informavimas apie numatamą statinių projektavimą
LAIDA	IŠLEIDIMO DATA	LAIDOS STATUSAS. KEITIMO PRIEŽASTIS (JEI TAIKOMA).

KVAL. PATV. DOK. NR.	UAB "AIF LT" Žirmūnų g. 139A, LT-09120 Vilnius, Tel./Faks. +370(5)2757679		
A1719	SPV	ANDRIUS LIUBINAS	
A1719	SPDV	ANDRIUS LIUBINAS	
001944	ARCH.	VAIDA AŠMONIENĖ	
MD013993	ARCH.	LUKAS ŽUKAUSKAS	

STATINIO PROJEKTO PAVADINIMAS

Gamybos paskirties, pramonės ir sandėliavimo paskirties grupės pastato Šunskų kelio g. 1, Mokolų Naujienos k., Mokolų sen., Marijampolės sav. statybos projektas

STATINIO NUMERIS IR PAVADINIMAS


02. SIURBLINĖS PASTATAS

DOKUMENTO PAVADINIMAS

FASADAI IR PJŪVIAI

LAIDA: 0

KALBOS TRUMP.	STATYTOJAS IR (ARBA) UŽSAKOVAS	DOKUMENTO ŽYMUO	LAPAS	LAPŲ
LT	UAB "MANTINGA PRODUCTION"	26003-02-PP-SA.B-03	1	1

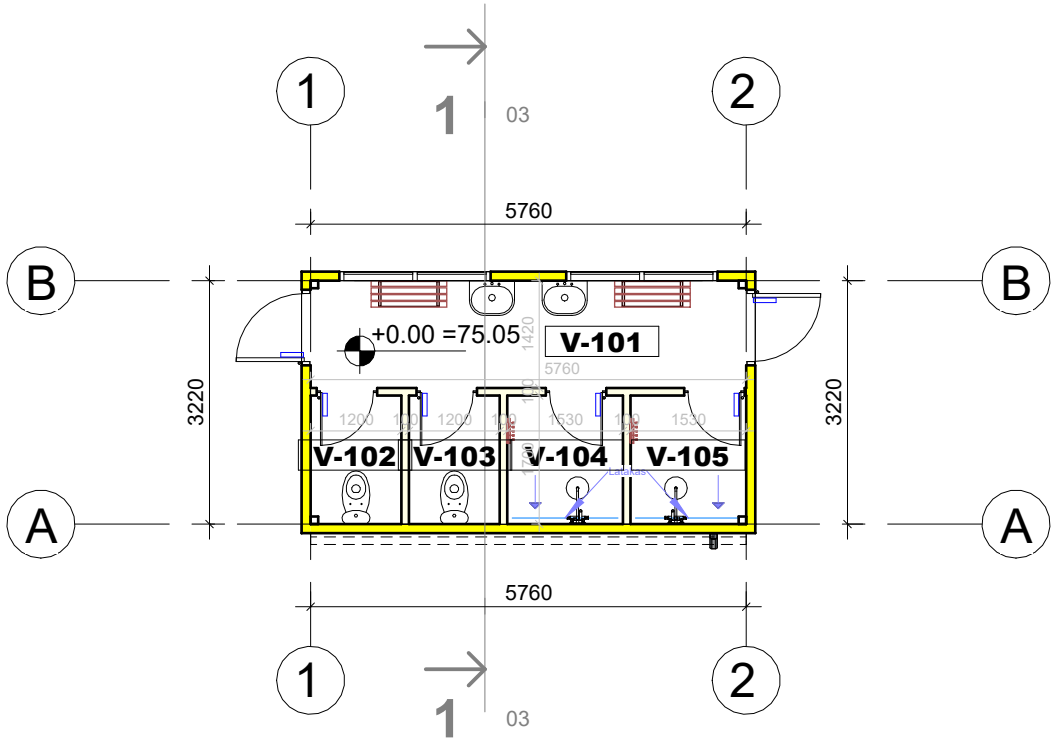

1 AUKŠTO PATALPŲ EKSPLIKACIJA

PAT. NR.	PAVADINIMAS	PLOTAS
V-101	Holas	8.16 m²
V-102	WC patalpa	2.03 m²
V-103	WC patalpa	2.04 m²
V-104	Dušo patalpa	2.60 m²
V-105	Dušo patalpa	2.59 m²
Bendras aukšto plotas:		17.42 m²

SIENOS TIPO ŽYMĖJIMAS	APRAŠYMAS
LAUKO SIENOS	
	Fasadinė daugiasluoksnė plokštė (120 mm)
VIDAUS SIENOS	
	Vidinė daugiasluoksnė plokštė (100 mm)

PASTABOS:
1. VISI MATMENYS NURODYTI MILIMETRAIS;
2. ALTITUDĖS PLANUOSE, FASADUOSE IR PJŪVIUOSE NURODYTI METRAIS;
3. INŽINERINIŲ TINKLŲ ANGOS SIENOSE IR PERTVAROSE TURI BŪTI SANDARINAMOS ATITINKAMAI PAGAL PERTVAROS UGNIAI ATSPARUMO LAIPSNĮ;

LAIDA	IŠLEIDIMO DATA	LAIDOS STATUSAS. KEITIMO PRIEŽASTIS (JEI TAIKOMA).
0	08/10/26	Visuomenės informavimas apie numatamą statinių projektavimą

KVAL. PATV. DOK. NR.

UAB "AIF LT"
Žirmūnų g. 139A,
LT-09120 Vilnius,
Tel./Faks. +370(5)2757679

STATINIO PROJEKTO PAVADINIMAS

Gamybos paskirties, pramonės ir sandėliavimo paskirties grupės pastato Šunskų kelio g. 1, Mokolų Naujienos k., Mokolų sen., Marijampolės sav. statybos projektas

STATINIO NUMERIS IR PAVADINIMAS

03. DUŠŲ, WC PASTATAS VAIRUOTOJAMS

A1719	SPV	ANDRIUS LIUBINAS	
A1719	SPDV	ANDRIUS LIUBINAS	
001944	ARCH.	VAIDA AŠMONIENĖ	
MD013993	ARCH.	LUKAS ŽUKAUSKAS	

DOKUMENTO PAVADINIMAS

AUKŠTO PLANAS, M1-100

LAIDA: 0

KALBOS TRUMP.: LT

STATYTOJAS IR (ARBA) UŽSAKOVAS


UAB "MANTINGA PRODUCTION"

DOKUMENTO ŽYMUO

26003-03-PP-SA.B-01

LAPAS: 1

LAPŲ: 1

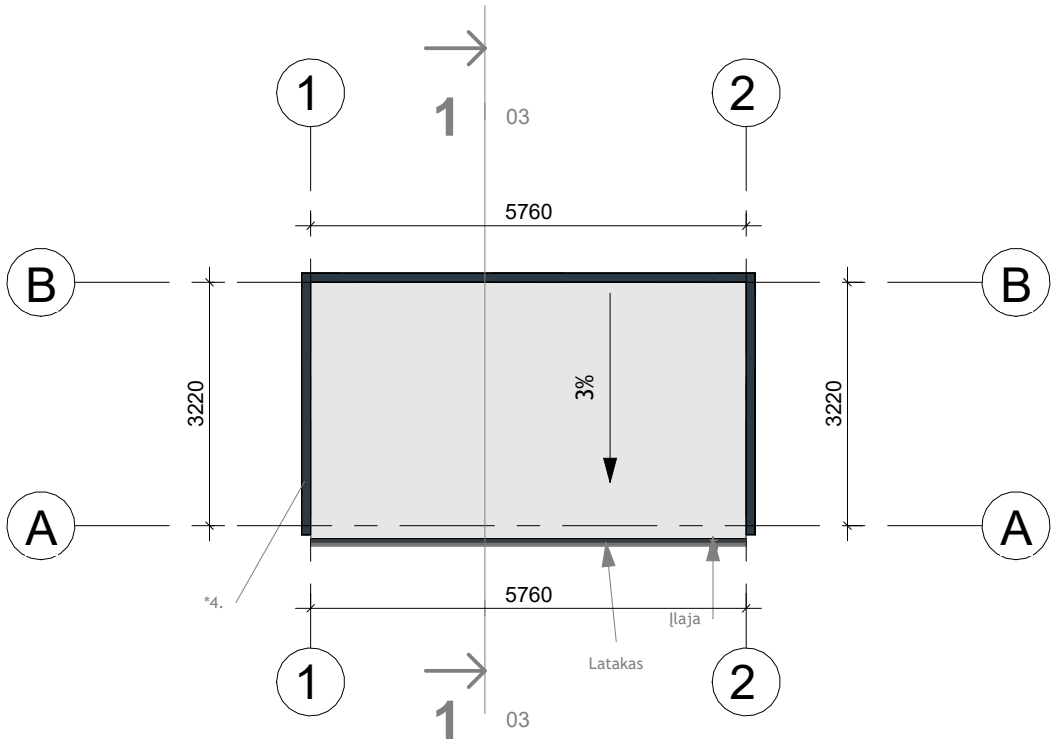


SUTARTINIAI STOGO DANGŲ ŽYMĖJIMAI	
ŽYMĖJIMAS	APRAŠYMAS
	PVC stogo danga, šviesiai pilka/balta
	Fasadinės daugiasluoksnės plokštės - horizontalios: Variantas 1 - melsvos (RAL 5004, RAL 5008, RAL 7024, RAL 5003, RAL 5010, RGB 60/70/82 *3.) Variantas 2 - pilkos/tamsiai pilkos (RAL 7012, RAL 7016, RAL 7024) Variantas 3 - tamsiai rudos (RAL 8019, RAL 8012, RAL 8017, RGB 76/68/54 *3.)

PASTABOS:
1. VISI MATMENYS DUOTI MILIMETRAIS;
2. NUOLYDŽIAI Į ĮLAJAS PATEIKTI PROCENTAIS;
3. KAI FASADINIŲ DAUGIASLUOKSNIŲ PLOKŠČIŲ BEI APDAILOS ELEMENTŲ SPALVOS NUMATYTOS PAGAL "MANTINGA" PREKĖS ŽENKLO VADOVE NURODYTAS RGB VERTES - NURODOMI ARTIMIAUSI ATITIKMENYS RAL SISTEMOJE.
4. PARAPETAI SKARDINIMI PAGAL FASADO APDAILOS SPALVĄ

0	08/10/26	Visuomenės informavimas apie numatamą statinių projektavimą
LAIDA	IŠLEIDIMO DATA	LAIDOS STATUSAS. KEITIMO PRIEŽASTIS (JEI TAIKOMA).


KVAL. PATV. DOK. NR.	UAB "AIF LT" Žirmūnų g. 139A, LT-09120 Vilnius, Tel./Faks. +370(5)2757679		STATINIO PROJEKTO PAVADINIMAS Gamybos paskirties, pramonės ir sandėliavimo paskirties grupės pastato Šunskų kelio g. 1, Mokolų Naujienos k., Mokolų sen., Marijampolės sav. statybos projektas
			STATINIO NUMERIS IR PAVADINIMAS 03. DUŠŲ, WC PASTATAS VAIRUOTOJAMS
A1719	SPV	ANDRIUS LIUBINAS	
A1719	SPDV	ANDRIUS LIUBINAS	
001944	ARCH.	VAIDA AŠMONIENĖ	DOKUMENTO PAVADINIMAS STOGO PLANAS, M1-100 — LAIDA: 0
MD013993	ARCH.	LUKAS ŽUKAUSKAS	

KALBOS TRUMP.	STATYTOJAS IR (ARBA) UŽSAKOVAS	DOKUMENTO ŽYMUO	LAPAS	LAPŲ
LT	UAB "MANTINGA PRODUCTION"	26003-03-PP-SA.B-02	1	1

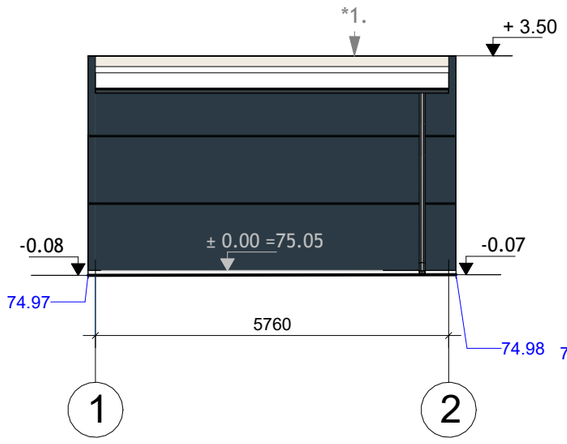


Fasadas tarp ašių 1-2

M- 1 : 100

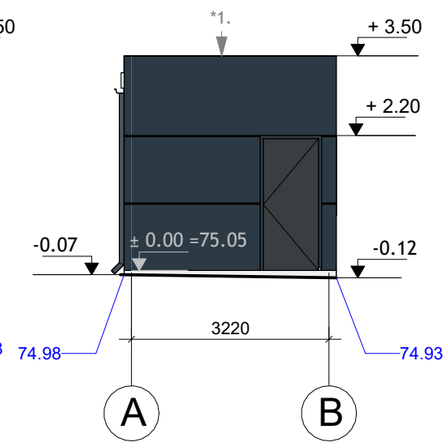


Fasadas tarp ašių A-B

M- 1 : 100

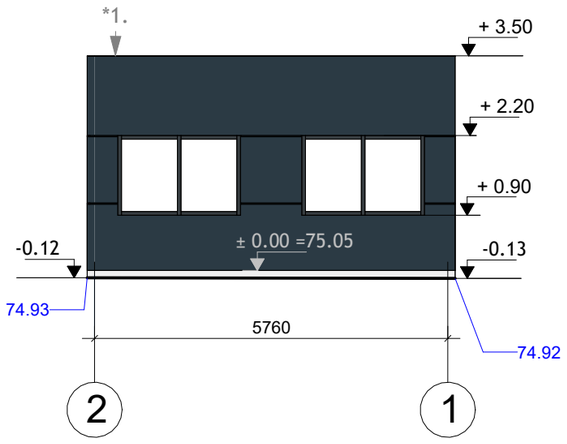


Fasadas tarp ašių 2-1

M- 1 : 100

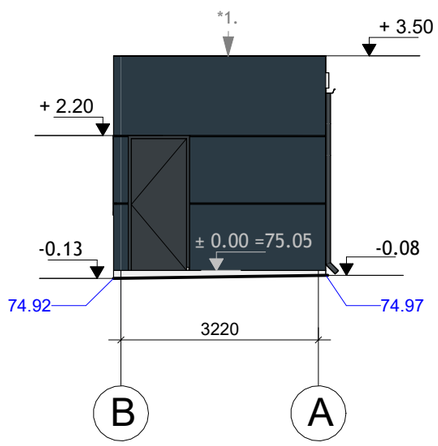

Fasadas tarp ašių B-A

M- 1 : 100

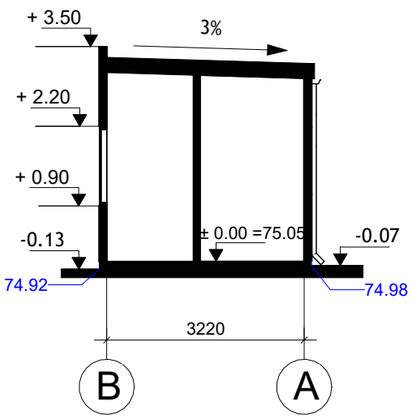

Pjūvis 1-1

M- 1 : 100

SUTARTINIAI FASADŲ ŽYMĖJIMAI	
ŽYMĖJIMAS	APRAŠYMAS
	Fasadinės daugiasluoksnės plokštės - horizontalios: Variantas 1 - melsvos (RAL 5004, RAL 5008, RAL 7024, RAL 5003, RAL 5010, RGB 60/70/82 *2.) Variantas 2 - pilkos/tamsiai pilkos (RAL 7012, RAL 7016, RAL 7024) Variantas 3 - tamsiai rudos (RAL 8019, RAL 8012, RAL 8017, RGB 76/68/54 *2.)
	Cokolis, šviesiai pilkas

PASTABOS:
1. PARAPETAI SKARDINIMI PAGAL FASADO APDAILOS SPALVĄ
2. KAI FASADINIŲ DAUGIASLUOKSNIŲ PLOKŠČIŲ BEI APDAILOS ELEMENTŲ SPALVOS NUMATYTOS PAGAL "MANTINGA" PREKĖS ŽENKLO VADOVE NURODYTAS RGB VERTES - NURODOMI ARTIMIAUSI ATITIKMENYS RAL SISTEMOJE.

0	08/10/26	Visuomenės informavimas apie numatamą statinių projektavimą
LAIDA	IŠLEIDIMO DATA	LAIDOS STATUSAS. KEITIMO PRIEŽASTIS (JEI TAIKOMA).

KVAL. PATV. DOK. NR.

UAB "AIF LT"
Žirmūnų g. 139A,
LT-09120 Vilnius,
Tel./Faks. +370(5)2757679

A1719	SPV	ANDRIUS LIUBINAS	
A1719	SPDV	ANDRIUS LIUBINAS	
001944	ARCH.	VAIDA AŠMONIENĖ	
MD013993	ARCH.	LUKAS ŽUKAUSKAS	

STATINIO PROJEKTO PAVADINIMAS

Gamybos paskirties, pramonės ir sandėliavimo paskirties grupės pastato Šunskų kelio g. 1, Mokolų Naujienos k., Mokolų sen., Marijampolės sav. statybos projektas

STATINIO NUMERIS IR PAVADINIMAS

03. DUŠŲ, WC PASTATAS VAIRUOTOJAMS

DOKUMENTO PAVADINIMAS

FASADAI TARP AŠIŲ ir PJŪVIS 1-1

LAIDA: 0

KALBOS TRUMP.: LT

STATYTOJAS IR (ARBA) UŽSAKOVAS

UAB "MANTINGA PRODUCTION"

DOKUMENTO ŽYMUO

26003-03-PP-SA.B-03

LAPAS: 1

LAPŲ: 1





0	08/10/26	Visuomenės informavimui. Statybų leidimui.	
LAIDA	IŠLEIDIMO DATA	LAIDOS STATUSAS. KEITIMO PRIEŽASTIS (JEI TAIKOMA).	
KVAL. PATV. DOK. NR.	UAB "AIF LT" Žirmūnų g. 139A, LT-09120 Vilnius, Tel./Faks. +370(5)2757679		STATINIO PROJEKTO PAVADINIMAS Gamybos paskirties, pramonės ir sandėliavimo paskirties grupės pastato Šunskų kelio g. 1, Mokolų Naujienos k., Mokolų sen., Marijampolės sav. statybos projektas
			STATINIO NUMERIS IR PAVADINIMAS XX. VAIZDINĖ MEDŽIAGA
A1719	SPV	ANDRIUS LIUBINAS	
A1719	SPDV	ANDRIUS LIUBINAS	
001944	ARCH.	VAIDA AŠMONIENĖ	DOKUMENTO PAVADINIMAS VIZUALIZACIJOS — LAIDA: 0
MD013993	ARCH.	LUKAS ŽUKAUSKAS	
KALBOS TRUMP. LT	STATYTOJAS IR (ARBA) UŽSAKOVAS UAB "MANTINGA PRODUCTION"		DOKUMENTO ŽYMUO 26003-XX-PP-SA.B-01 — LAPAS: 1 — LAPŲ: 1





0	08/10/26	Visuomenės informavimui. Statybų leidimui.	
LAIDA	IŠLEIDIMO DATA	LAIDOS STATUSAS. KEITIMO PRIEŽASTIS (JEI TAIKOMA).	

KVAL. PATV. DOK. NR.	UAB "AIF LT" Žirmūnų g. 139A, LT-09120 Vilnius, Tel./Faks. +370(5)2757679			STATINIO PROJEKTO PAVADINIMAS Gamybos paskirties, pramonės ir sandėliavimo paskirties grupės pastato Šunskų kelio g. 1, Mokolų Naujienos k., Mokolų sen., Marijampolės sav. statybos projektas
				STATINIO NUMERIS IR PAVADINIMAS XX. VAIZDINĖ MEDŽIAGA
A1719	SPV	ANDRIUS LIUBINAS		
A1719	SPDV	ANDRIUS LIUBINAS		
001944	ARCH.	VAIDA AŠMONIENĖ		DOKUMENTO PAVADINIMAS VIZUALIZACIJOS — LAIDA: 0
MD013993	ARCH.	LUKAS ŽUKAUSKAS		

KALBOS TRUMP. LT	STATYTOJAS IR (ARBA) UŽSAKOVAS UAB "MANTINGA PRODUCTION"	DOKUMENTO ŽYMUO 26003-XX-PP-SA.B-02	LAPAS: 1 — LAPŲ: 1





0	08/10/26	Visuomenės informavimui. Statybų leidimui.	
LAIDA	IŠLEIDIMO DATA	LAIDOS STATUSAS. KEITIMO PRIEŽASTIS (JEI TAIKOMA).	

KVAL. PATV. DOK. NR.	UAB "AIF LT" Žirmūnų g. 139A, LT-09120 Vilnius, Tel./Faks. +370(5)2757679			STATINIO PROJEKTO PAVADINIMAS Gamybos paskirties, pramonės ir sandėliavimo paskirties grupės pastato Šunskų kelio g. 1, Mokolų Naujienos k., Mokolų sen., Marijampolės sav. statybos projektas	
A1719	SPV	ANDRIUS LIUBINAS		STATINIO NUMERIS IR PAVADINIMAS XX. VAIZDINĖ MEDŽIAGA	
A1719	SPDV	ANDRIUS LIUBINAS			
001944	ARCH.	VAIDA AŠMONIENĖ		DOKUMENTO PAVADINIMAS	LAIDA
MD013993	ARCH.	LUKAS ŽUKAUSKAS		VIZUALIZACIJOS	0
KALBOS TRUMP.	STATYTOJAS IR (ARBA) UŽSAKOVAS			DOKUMENTO ŽYMUO	LAPAS / LAPŲ
LT	UAB "MANTINGA PRODUCTION"			26003-XX-PP-SA.B-03	1 / 1