



STATINIŲ SU GRETIMA URBANISTINE APLINKA VIZUALIZACIJA

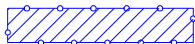



A	2024.10	Statytojo sumanymui išreikšti, sklypo užstatymo režimui nustatyti		
Laida	Išleidimo data	Laidos statusas. Keitimų priežastis (jei taikoma)		
Atestato Nr.			Kitos paskirties inžinerinio statinio, saulės šviesos energijos elektrinės, Marijampolės r. sav., Liudvinavo sen., Narto k. (sklypų unik. Nr. 5160-0001-0015, 5160-0001-0024) statybos projektas	
35221	PV	R. Sinkevičius		Laida
				A
LT	Statytojas: UAB „EVECON“		EVE-17-KPS II -PP-SV	
			Lapas	Lapų
			1	1

SITUACIJOS PLANAS

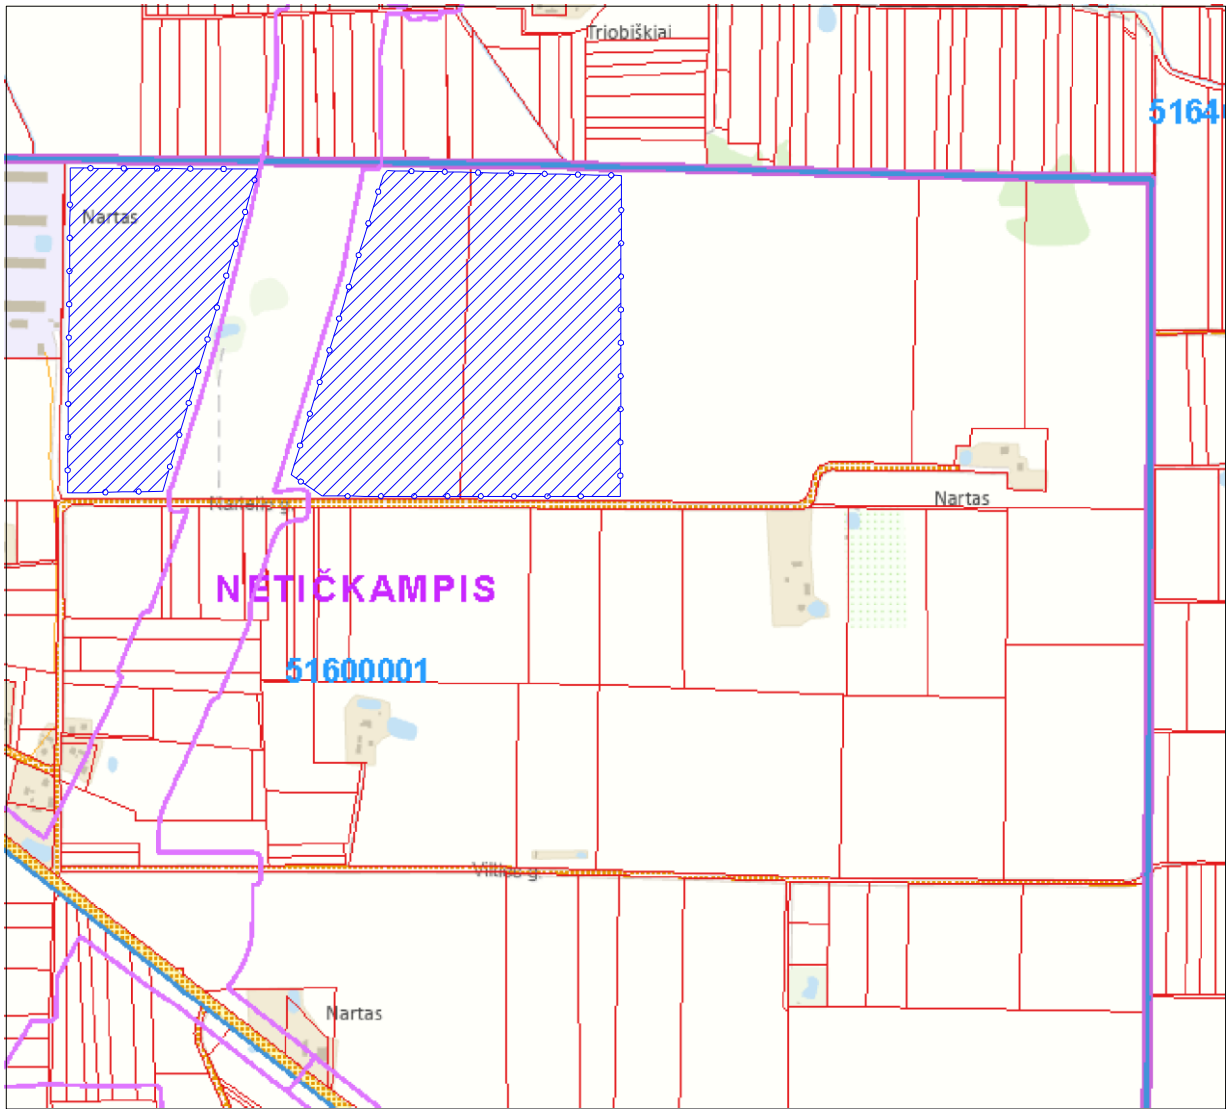

-projektuojamas objektas

A	2024.10	Statytojo sumanymui išreikšti, sklypo užstatymo režimui nustatyti		
Laida	Išleidimo data	Laidos statusas. Keitimų priežastis (jei taikoma)		
Atestato Nr.			Kitos paskirties inžinerinio statinio, saulės šviesos energijos elektrinės, Marijampolės r. sav., Liudvinavo sen., Narto k. (sklypų unik. Nr. 5160-0001-0015, 5160-0001-0024) statybos projektas	
35221	PV	R. Sinkevičius	Situacijos planas	Laida
				A
LT	Statytojas: UAB „EVECON“		EVE-17-KPS II-PP-SP	Lapas
				Lapų
				1
				1

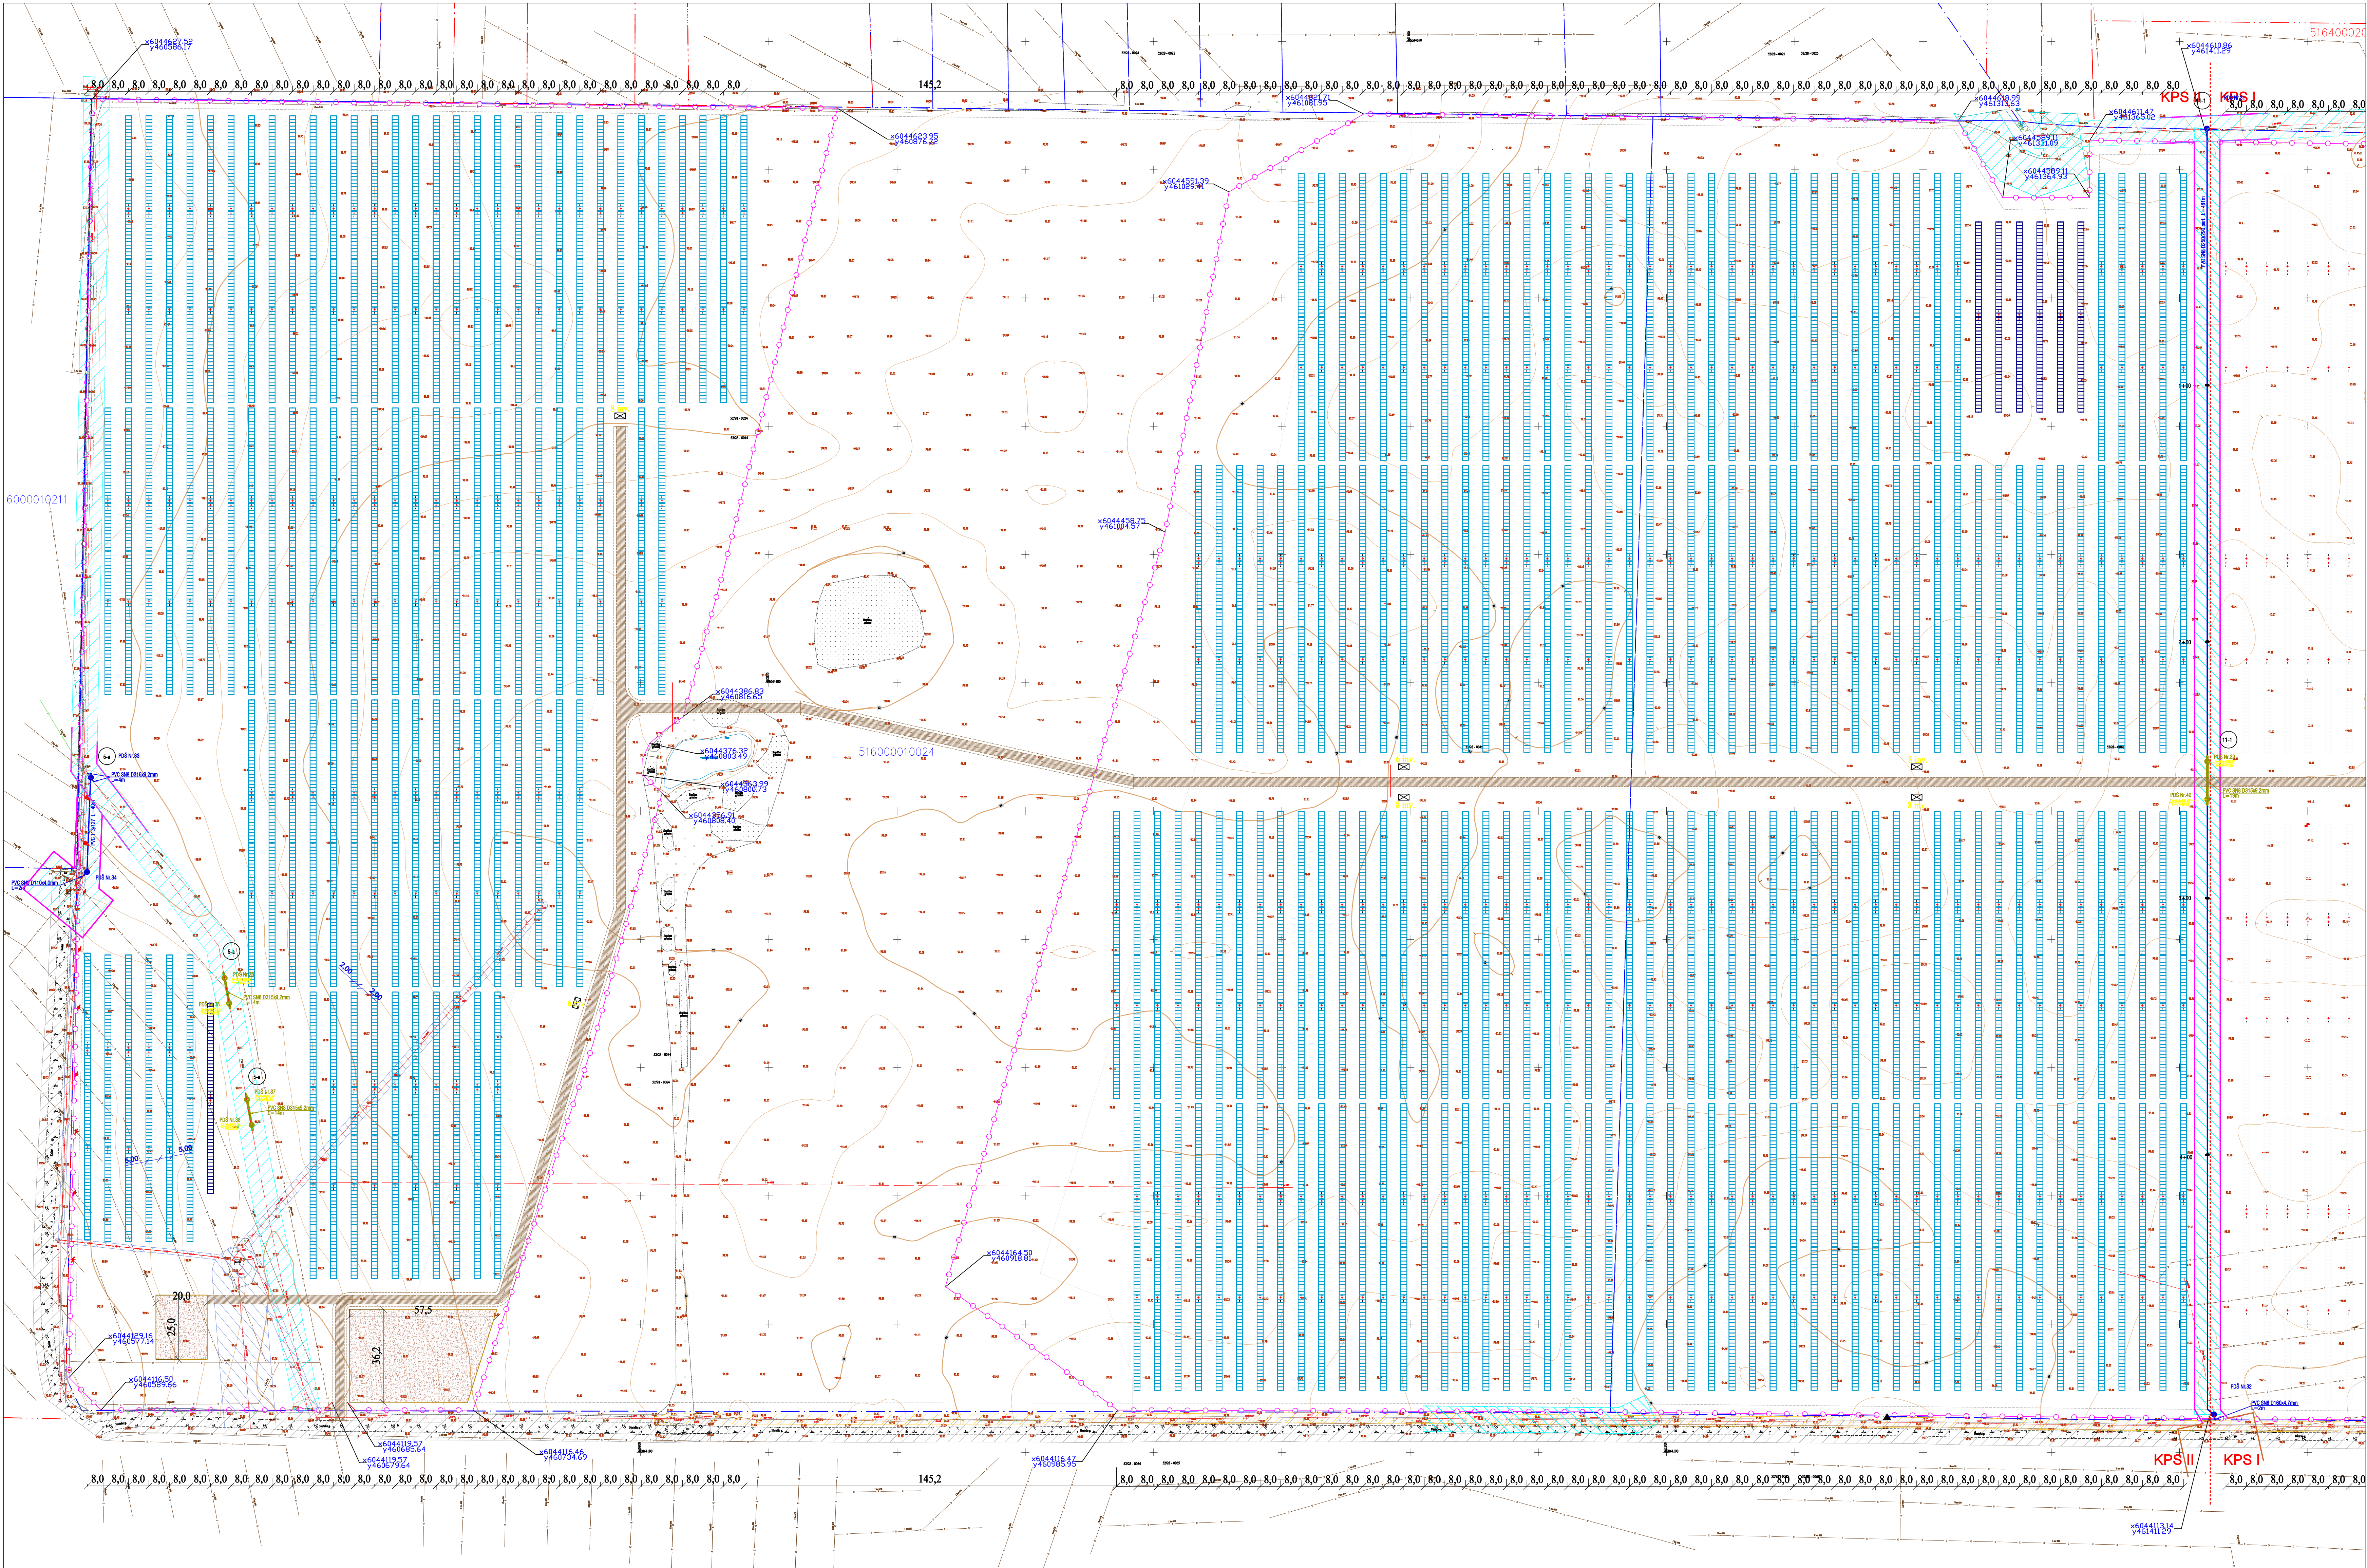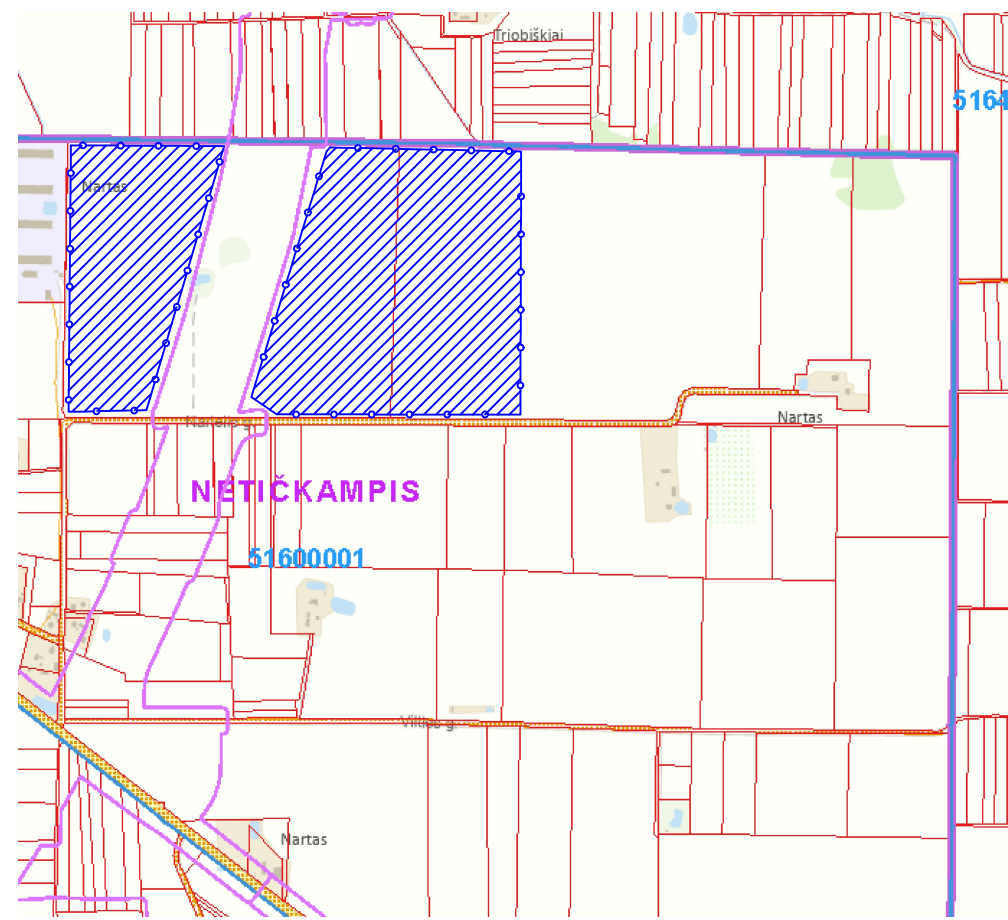

SUTARTINIAI ŽYMĖJIMAI	
	Sklypo ribos (administraciniai matavimai)
	Sklypo ribos (geometriniai matavimai)
	Projekciniai metaliniai tinkliniai tvora
	Pagalbiniai linijai - 3 m atstumas nuo tvoros
	Melioracijos rinktinių apsaugos zona 5 m nuo rinktinės alies
	Vietinės reikšmės IV kategorijos kelių apsaugos zona 3 m nuo brūkšnio
	Rail Baitis (IVP) pailgimo riba
	Kuramas želdynų plotas
	Vidus keliai
	Medžiagos šiluminis skilimas
	Projekciniai fotovoltiniai saulės moduliai (ilgis)
	Projekciniai fotovoltiniai saulės moduliai (trumpis)
	Projekciniai junginiai (moduliniai transformatoriai)
	Projekciniai valdymo linijos
	Numatomi perkelti melioracijos rinktinių (> 100) tinkliniai


Eil. Nr.	Pavadinimas	Mato vnt.	Kiekis	Pastabos
1.	Teritorija (Nr. 1, Nr. 2)	ha	47,0779	
1.1.	Sklypo plotas Nr. 1 (kad Nr. 5160/0001:24)	ha	30,7856	
1.2.	Sklypo plotas Nr. 2 (kad Nr. 5160/0001:15)	ha	16,2923 (visas: 32,8561)	
1.3.	Vietinės reikšmės kelių apsaugos zona teritorijoje	ha	0,0052	
1.4.	Melioracijos žemės ir melioracijos statinių apsaugos zonos	ha	0,5068	
1.5.	Elektros tinklų apsaugos zonos	ha	0,2403	
2.	Statybos sklypas			
2.1.	Aptvertas plotas	ha	46,8097	
2.2.	Elektrinės užstatytas plotas	ha	8,2080	464 stalų
2.2.	Modulinės transformatorinės	vnt	0	
2.4.	Modulinės transformatorinės apsaugos zona	ha	0,0	
2.5.	Melioracijos rinktinės apsaugos zona	ha	0,5068	
3.	Tvora			
3.1.	Ilgis (perimetras)	m	2394	įskaitant vartus
3.2.	Aukštis	m	1,8	
4.	Vidus keliai			
3.1.	Ilgis	m	770	
3.1.	Plotas	m	3,5	

PASTABOS:


1. Aukštųjų sistemų - LAS97, koordinatinių sistemų - LKS 94, matavimų nurodyti metrais.
2. Sklypo plano brėžinys atliktas ant UAB „Artikada“ parengtos bei sudarytos topografinės pagrindo.
3. Saugomos žemės ribos - 0,00-91,45, kintamas pagal žemės paviršių.
4. Saugomos žemės ribos - 0,00-91,45, kintamas pagal žemės paviršių. Saugomos žemės ribos turi būti atliktos matavimų ir apskaičiavimų pagrindu.
5. Fotovoltiniai moduliai laikinai pildomi pildomomis konstrukcijomis pagamintomis ir sukomplektuotos gamybiškai - statybos aikštelėje atlikti nesudaro.
6. Patalai - plieniniai, profiliai, mechanizuoti būdo kalimai į gruntą. Patalų įrengimo metu atliktos nesudaro.
7. Aprašo konstrukcijos sistema prie sklypo ribos (ne atlikti kaip 0,2 m iki sklypo ribos, konstrukcija suprantama sklypo ribą).
8. Atstumas nuo konstrukcijų iki sklypo ribos ne mažiau 3,0 m.
9. Privatinis iki sklypo ribos esantis lauko kelias. Keliauti esant, esantis lauko kelias gali būti stiprinamas pagal atskirą kelio remonto projektą.

A	2024.10	Statybos sumanymui išreikšti, sklypo užstatymo režimui nustatyti	
Laida	Išleidimo data	Laidos statusas. Keitimo priežastis (jei taikoma)	
Kval. parv. dok. Nr.	Kval. parv. dok. Nr.		
35221	PV	R. Sinkėvičius	
SKLYPO PLANAS			Laida
			0
LT	UAB "EVECON"	EVE.17.KPS II-PP-SP.B01	Lapas Lapų
			1 1

FASADO FRAGMENTAS TARP AŠIŲ 1-3 M 1:100
(Vaizdas iš šono)

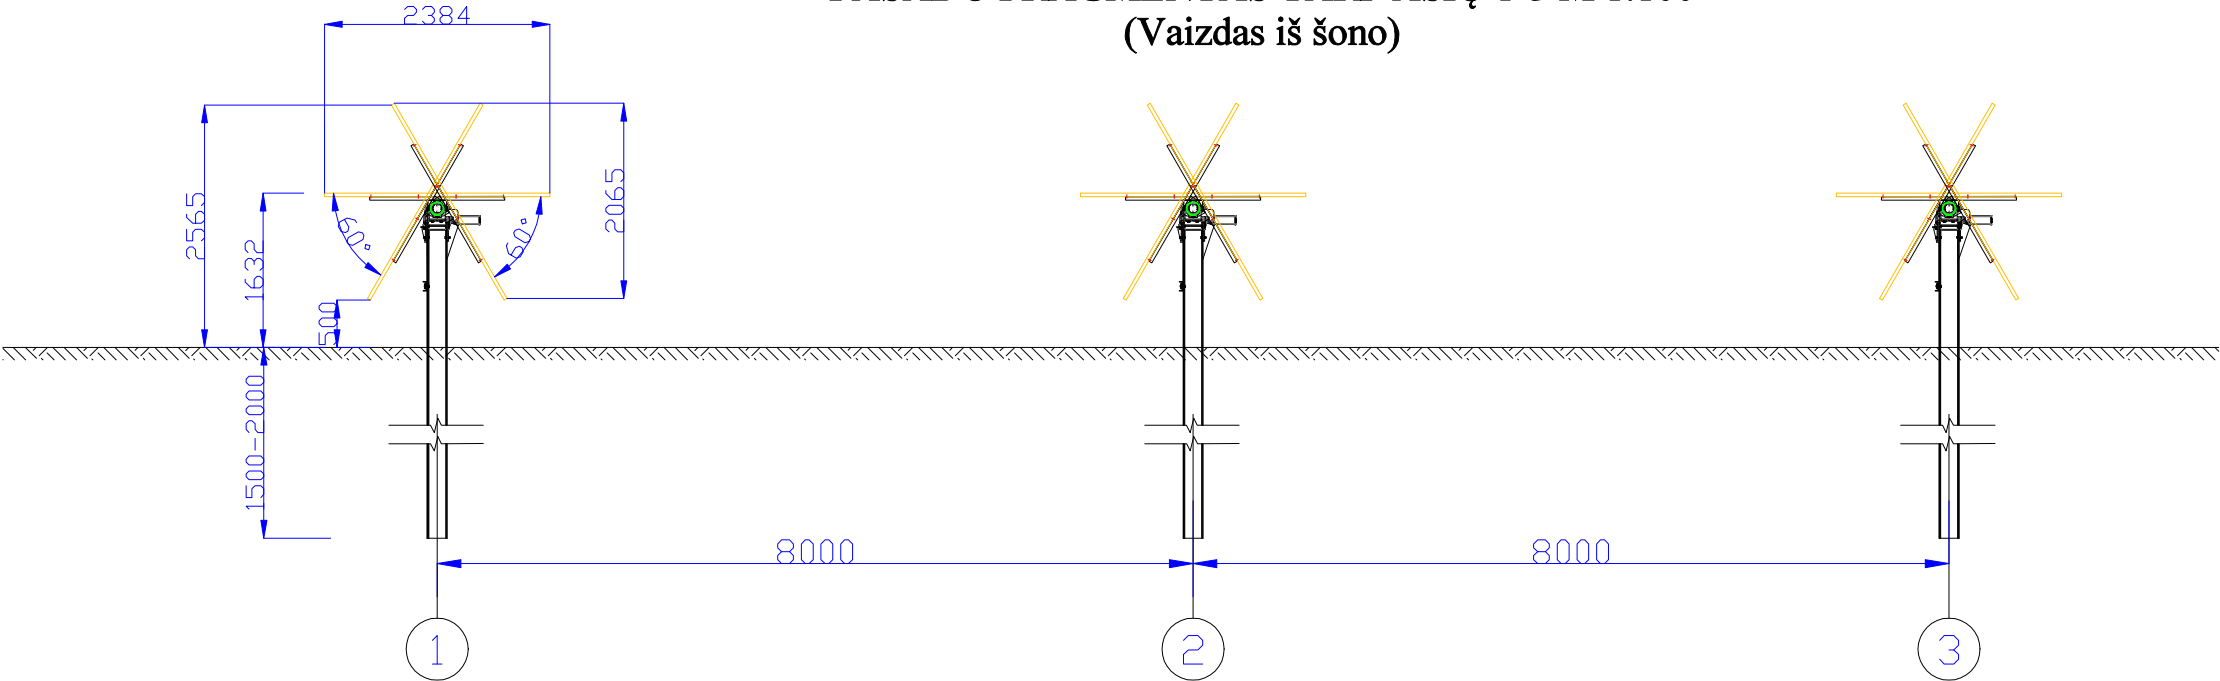


FASADO FRAGMENTAS TARP AŠIŲ A-D M 1:100
(Vaizdas iš priekio)

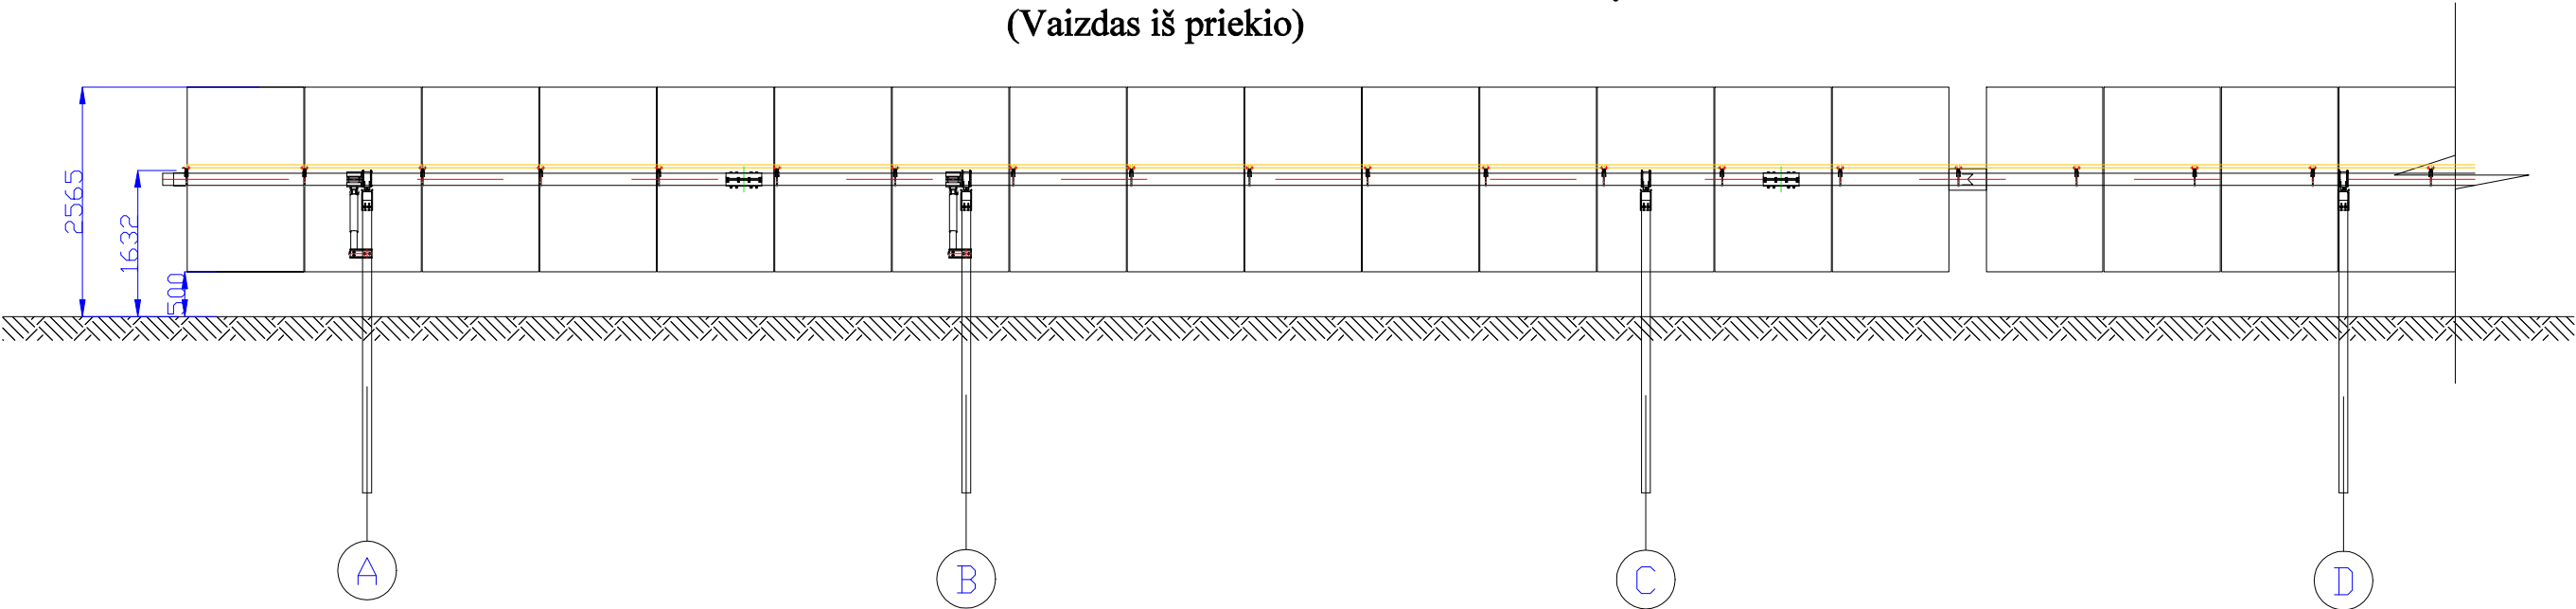

A	2024.10	Statytojo sumanymui išreikšti, sklypo užstatymo režimui nustatyti				
Laida	Data	Laidos statusas. Keitimo priežastis (jei taikoma)				
Kval. patv. dok. Nr.				Kitos paskirties inžinerinio statinio, saulės šviesos energijos elektrinės, Marijampolės r. sav., Liudvinavo sen., Narto k. (sklypų unik. Nr. 5160-0001-0015, 5160-0001-0024) statybos projektas		
	35221	PV	R. Sinkevičius			
			STATINIO FASADAI M1:100		Laida	
					A	
LT	UAB "EVECON"			EVE.17.KPS II-PP-B.02	Lapas	
					Lapų	
			1	1		


TVOROS FRAGMENTAS M1:30

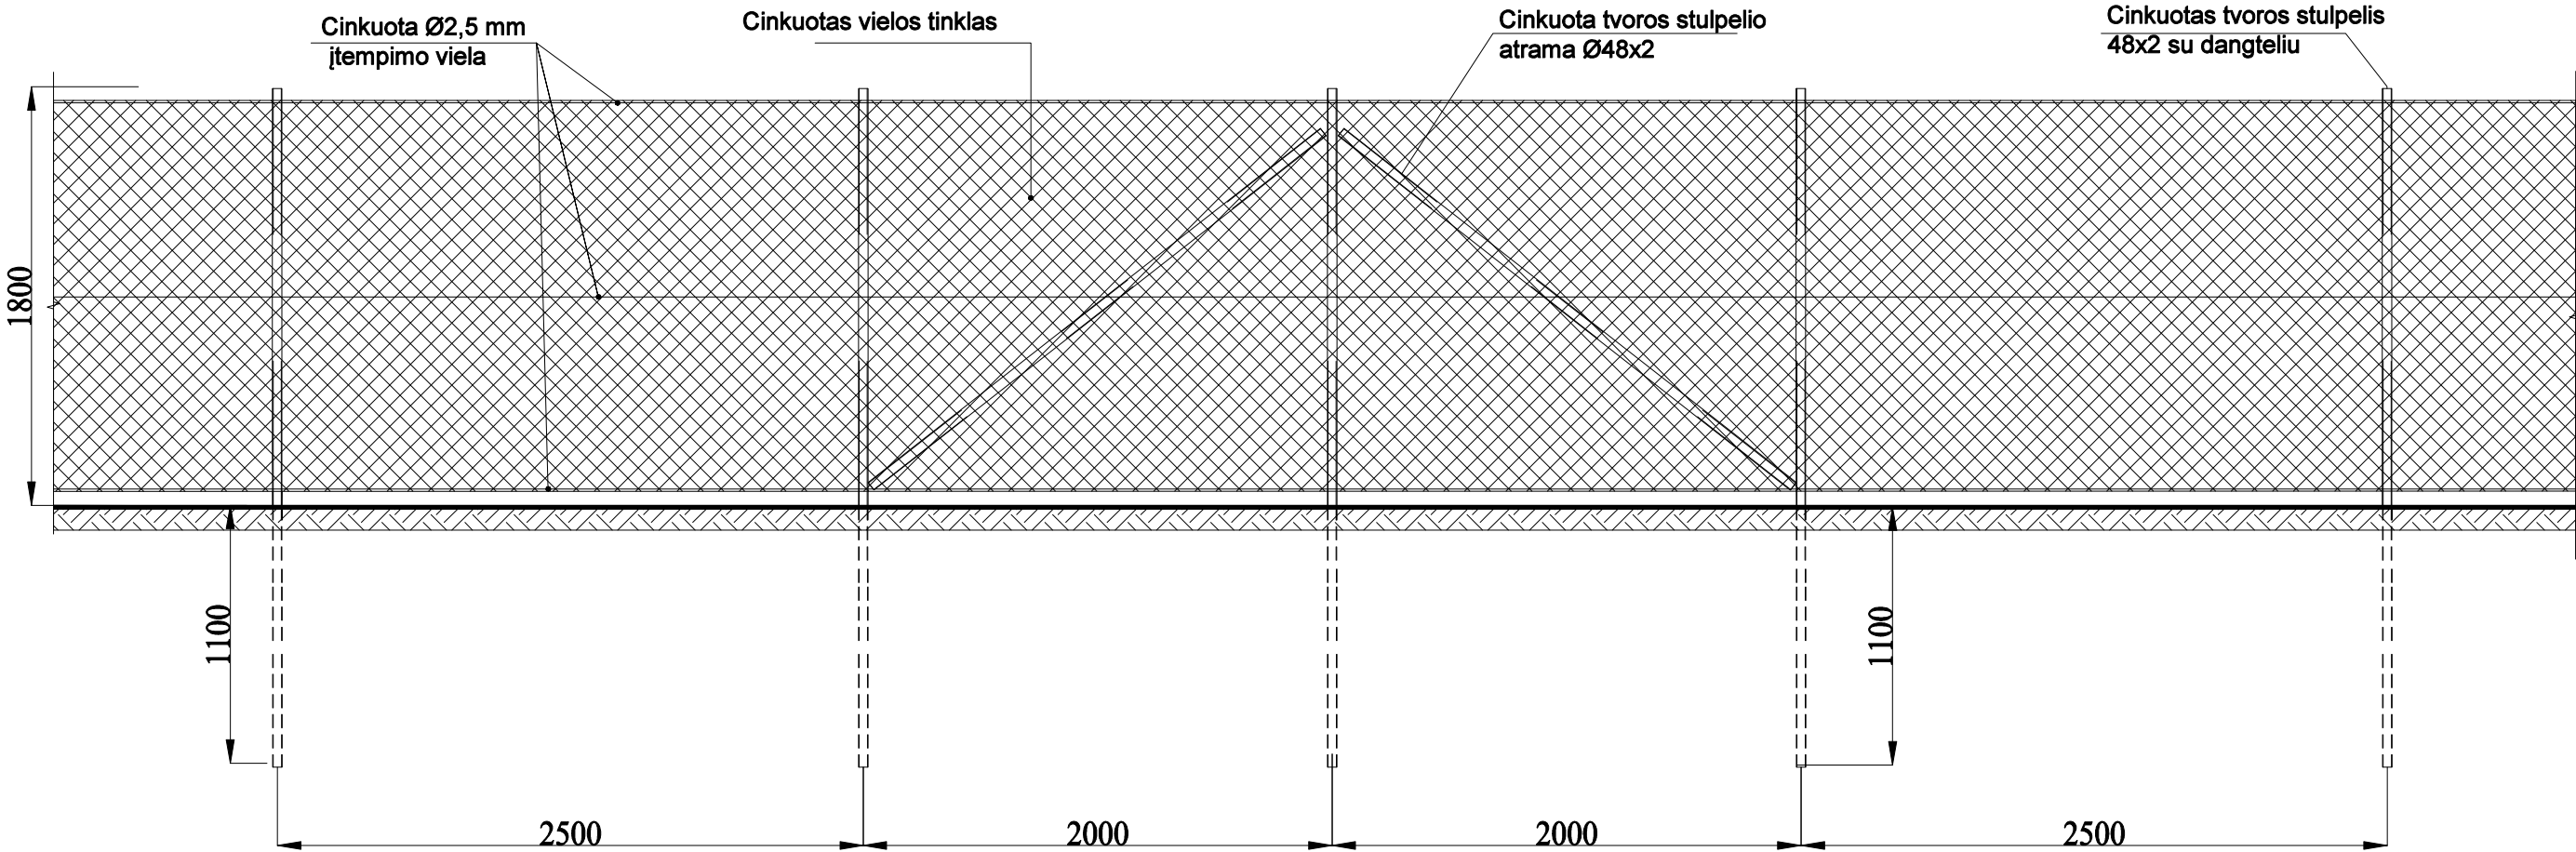

Pastabos:

- 1. Tvoros tinklas regztas, cinkuotos Ø2,0 mm vielos. Akutės dydis 50 x 50 mm. Tinklo aukštis 1750 mm.
- 2. Tvoros stulpai Ø48x2x3000 mm. cinkuoti su plastikiniais dangteliais ir 3 vnt. plastikiniai vielos laikikliai.
- 3. Stulpai tiesėje kalami kas 2,5 m.
- 4. Tvoros kampuose, tvoros tiesies ar reljefo lūžio vietose, bei tvoros tiesiojoje, kas 50 m stulpai sutvirtinami įstrižomis atramomis Ø48x2.
- 5. Tvoros stulpų atramos tvirtinamos apkabomis į gretimus stulpelius.
- 6. Tvoros įtempimo viela Ø2,5 mm tvirtinama 3 eilėmis trijuose lygiuose per stulpo vielos laikiklius viršuje, viduryje ir apačioje.
- 7. Vielos įtempėjai montuojami ant visų vielos lygių kas 50 m.

A	2024.10		Statytojo sumanymui išreikšti, sklypo užstatymo režimui nustatyti		
Laida	Išleidimo data		Laidos statusas. Keitimo priežastis (jei taikoma)		
Kval. patv. dok. Nr.				Kitos paskirties inžinerinio statinio, saulės šviesos energijos elektrinės, Marijampolės r. sav., Liudvinavo sen., Narto k. (sklypų unik. Nr. 5160-0001-0015, 5160-0001-0024) statybos projektas	
35221	PV	R. Sinkevičius		TVOROS FRAGMENTAS	Laida
					A
LT	UAB "EVECON"			EVE.17.KPS II-PP-B.03	Lapas
					Lapų
				1	1

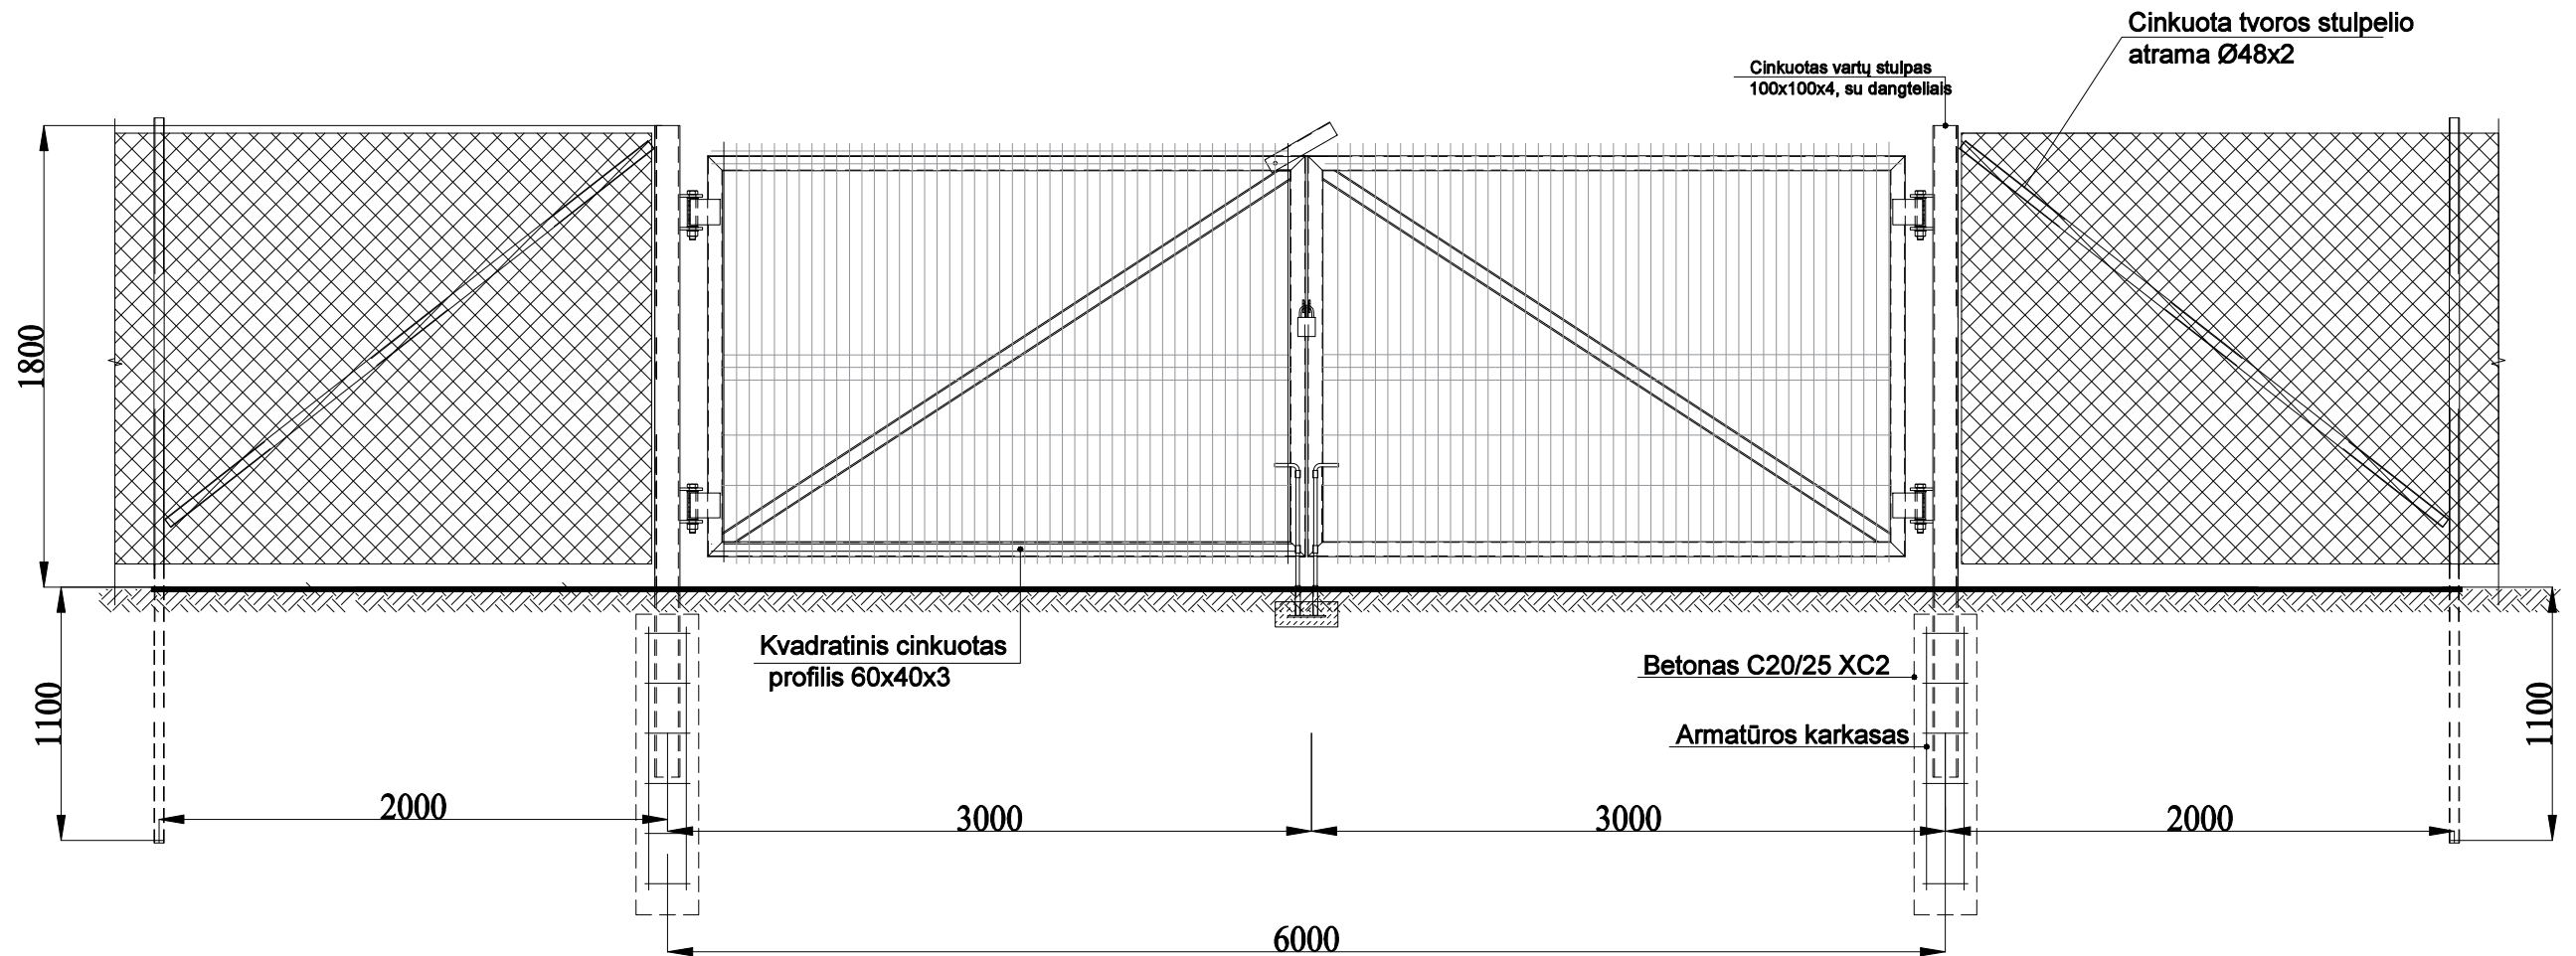

A	2024.10		Statytojo sumanymui išreikšti, sklypo užstatymo režimui nustatyti		
	Laida	Išleidimo data	Laidos statusas. Keitimo priežastis (jei taikoma)		
Kval. patv. dok. Nr.				Kitos paskirties inžinerinio statinio, saulės šviesos energijos elektrinės, Marijampolės r. sav., Liudvinavo sen., Narto k. (sklypų unik. Nr. 5160-0001-0015, 5160-0001-0024) statybos projektas	
	35221	PV	R. Sinkevičius	ĮVAŽIAVIMO VARTAI	Laida
					A
LT	UAB "EVECON"			EVE.17.KPS II-PP-B.04	Lapas
					Lapų
					1
					1