

Sklypo aplinkotvarkos planas M 1:500

REKONSTRUOJAMAS PASTATAS



SUTARTINIAI PAŽYMĖJIMAI	DARBŲ PAVADINIMAS	MATO VNT.	KIEKIS
	Esamas teritorijos aptvėrimas	m	392,0
	Suformuotas žemės sklypas	m2	13425,487
	Važiuojamosios dalies ribos	-	-
	Kietų dangų praėjimo takų ribos	-	-
	Įėjimai į pastatą	vnt.	11
	Įvažiavimas / išvažiavimas į teritoriją	-	-
	Esami pastatai	vnt.	1
	Projektuojama lifto šachta	vnt.	1
	Įrengiami betoniniai vejos bordiūrai 1000x80x200(h) mm ant betoninio pasluksnio	m	12,0
	Įrengiamas betoninių šaligatvių plytelių takas su betoninių plytelių 300x300x60(h) mm danga	m2	17,0
	Atstatoma esamų betoninių šaligatvių plytelių danga (žiūrėti Nr.7 pastaba)	m2	16,0
	Atsėjama statybos darbų metu pažeista veja	m2	26,0

PASTABOS:

- Šiltinant požeminę lifto šachtos dalį nepažeisti esamų komunikacijų.
- Prieš darbų pradžią esamų kabelių ir tinklų vietai nustatyti padaryti keletą šurŲ.
- Žemės darbai kabelių ir tinklų apsaugos zonoje turi būti vykdomi rankiniu būdu, dalyvaujant atitinkamų institucijų atstovams.
- Kad nebūtų pažeisti inžineriniai tinklai, gruntas ties jais statybos metu atkasamas tik rankiniu būdu.
- Projektuojamos lifto šachtos pažeminės dalies šiltinimo darbus atlikti šiltuoju metų laiku.
- Jei atstumas tarp projektuojamos lifto šachtos ir elektros kabelių yra mažesnis nei 60cm, elektros kabelius būtina apsaugoti juos apgaubiant specialiais PVC vamzdžiais.
- Jeigu demontuojant šaligatvio plyteles jos buvo sulaužytos ar kitaip pažeistos, jas būtina pakeisti į naujas analogiško dydžio ir storio betonines plyteles.

0	2021 06	Projektinių pasiūlymų viešinimui			
Laida	Data	Laidos statusas ir išleidimo priežastis (jei taikoma)			
Kval. Dok. Nr.	UAB "Statybos projektų valdymas" Ateities g. 25B, LT-06326 Vilnius Tel./faks.: 8 (5) 2332485, el. p.: info@spv.lt				STATINIO PROJEKTO PAVADINIMAS: Marijampolės savivaldybės pastato - mokyklos - daugiav funkcio centro "Žiburėlis" rekonstrukcija pritaikant neigaliesiems
25745	PV	I. Gudavičius			DOKUMENTO PAVADINIMAS: Laida
	Projekt.	R. Laurišonis			Sklypo aplinkotvarkos planas M 1:500 0
LT	UŽSAKOVAS (STATYTOJAS): Marijampolės savivaldybės administracija, įstaigos kodas - 188769113, J. Basanavičiaus a. 1, LT-68307, Marijampolė		DOKUMENTO ŽYMUO: SPV-021-005-PP-SP.B-01		Lapas 1
					Lapų 1


180100050029

51/29 - 0131

51/29 - 0132

Rūsio patalpų eksplikacija		
Nr.	Pavadinimas	Plotas
R-1*	Sandėlis	575,49 m ²
R-2*	Sandėlis	2,61 m ²
R-1	Koridorius	12,49 m ²
R-2	Sandėlis	17,03 m ²
R-3	Sandėlis	13,24 m ²
R-4	Sandėlis	15,50 m ²
R-5	Koridorius	4,03 m ²
R-6	Sandėlis	493,28 m ²
R-7	Koridorius	21,36 m ²
Bendras rūšio plotas:		1155,03 m ²

Rūsio planas, M 1:100

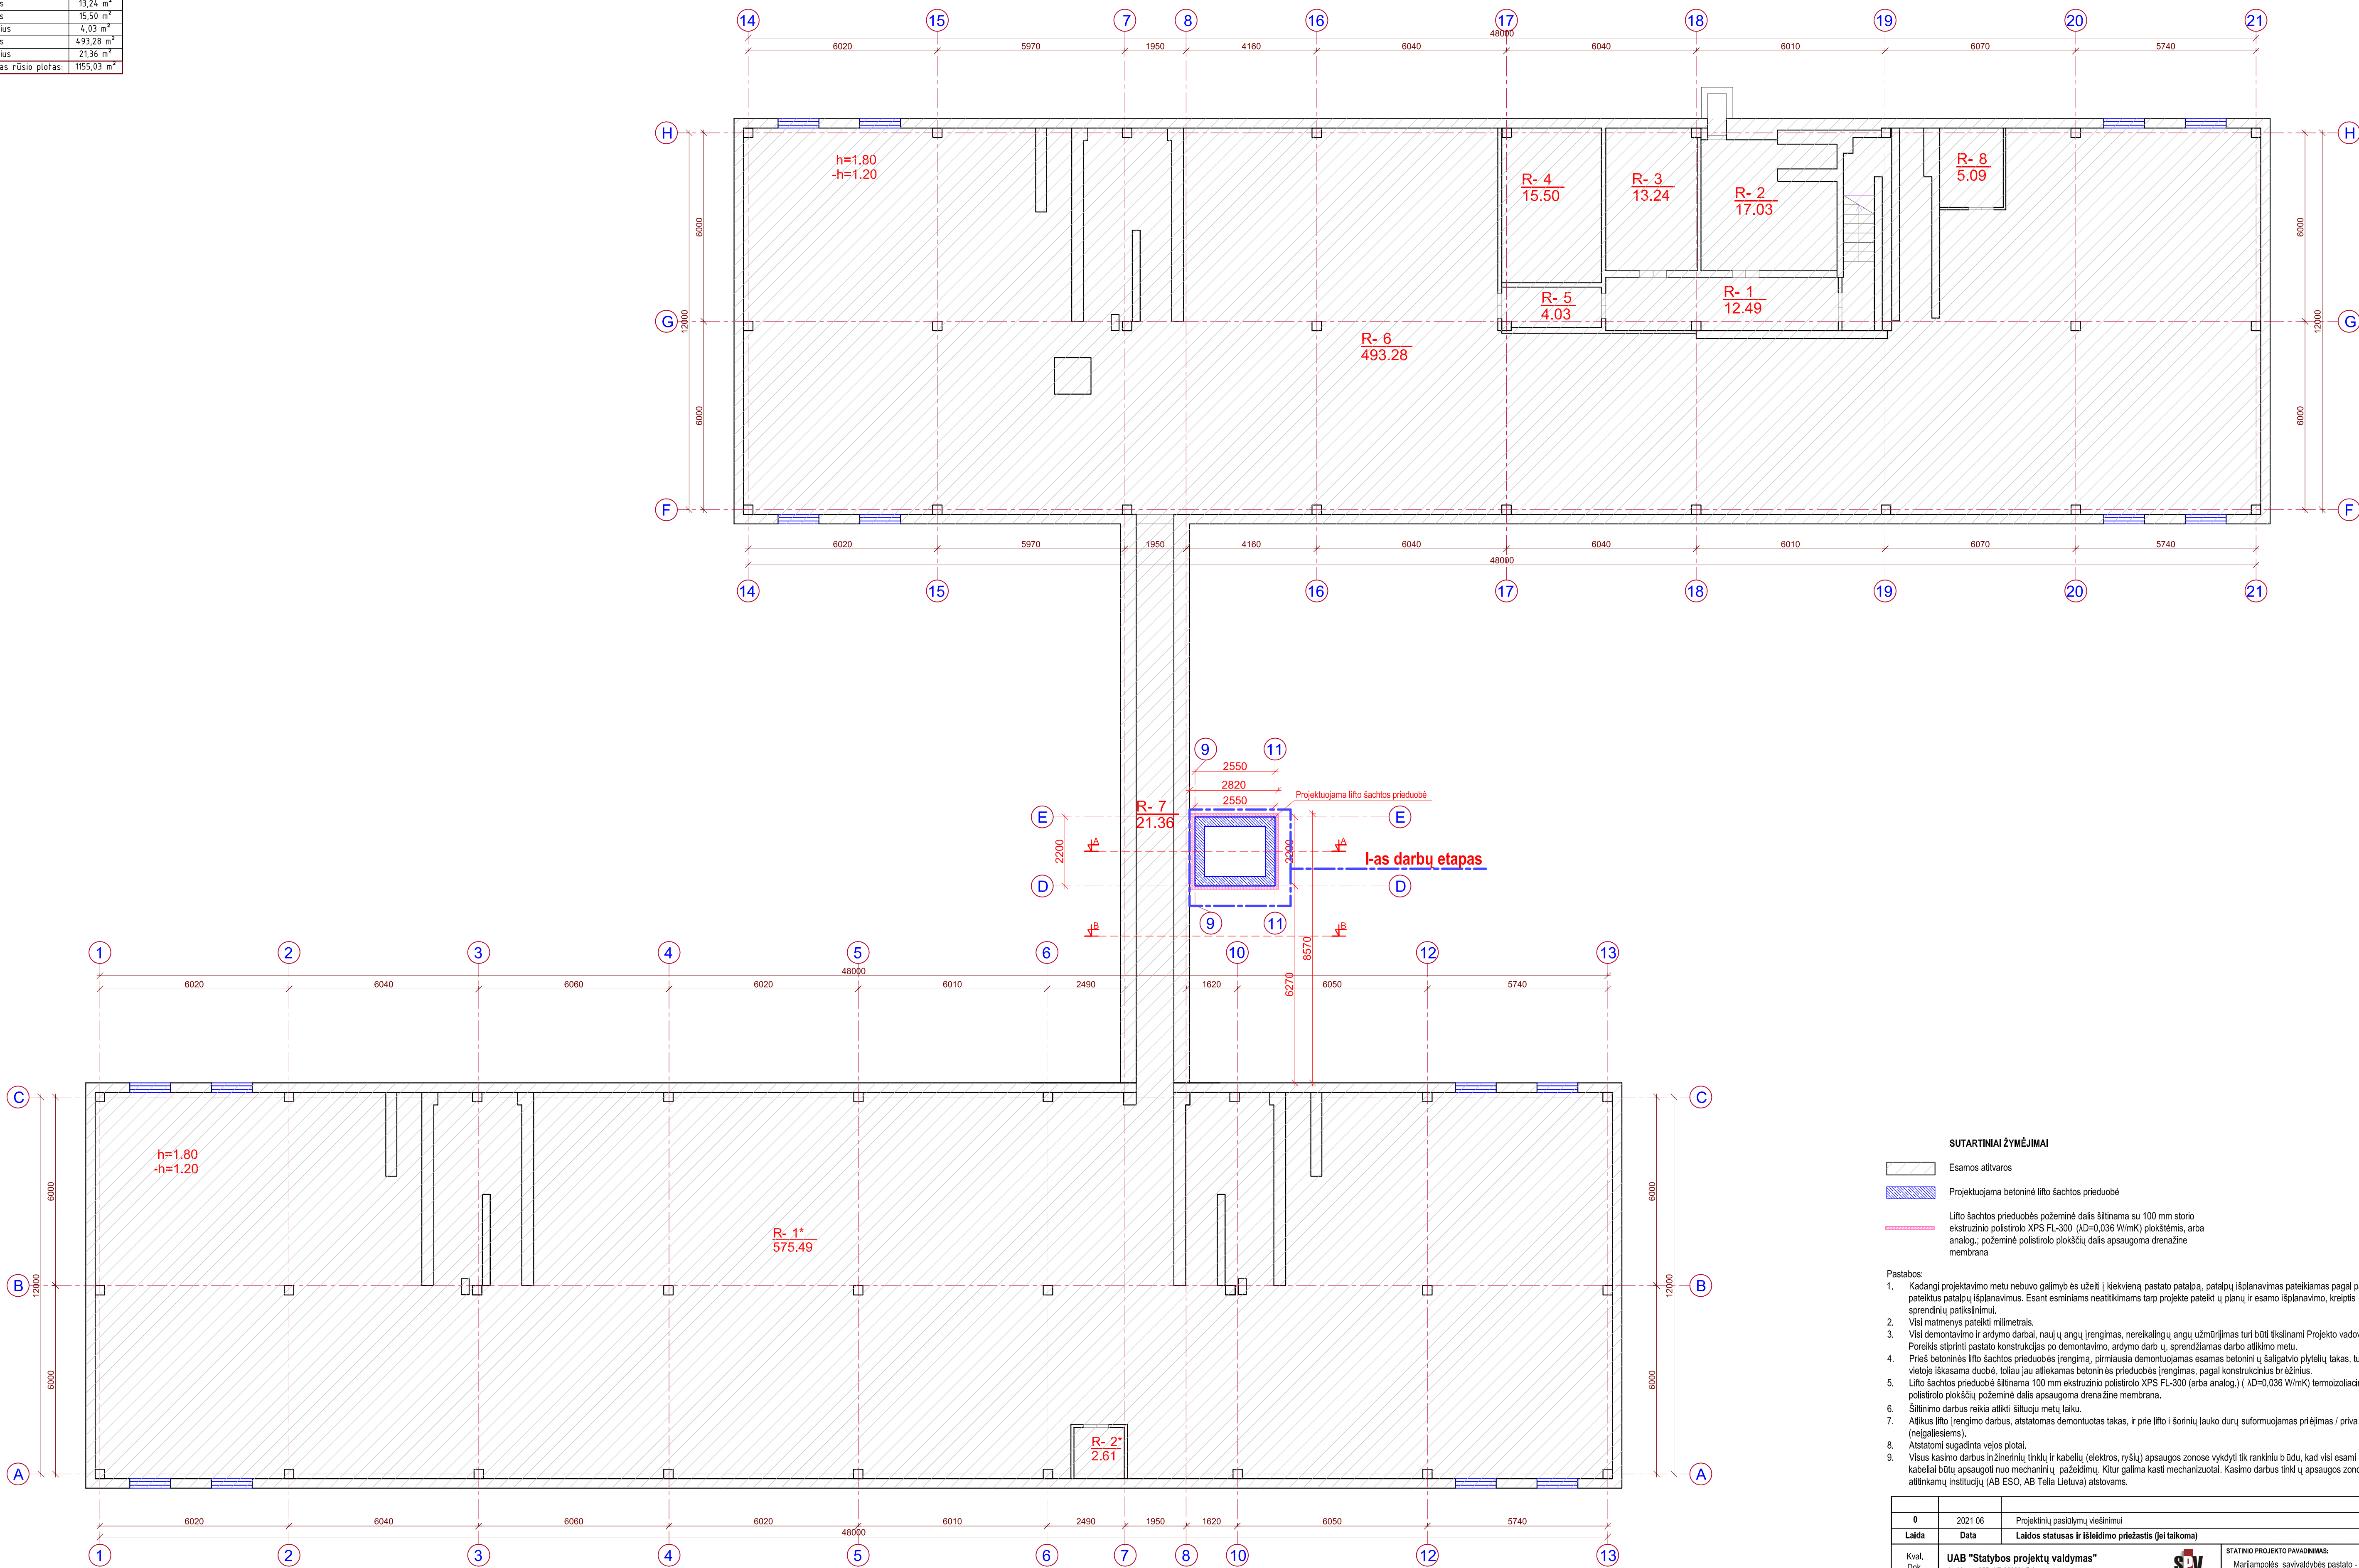

SUTARTINIAI ŽYMĖJIMAI

- | | |
|---|---|
|  | Esamos atitvaros |
|  | Projektuojama betoninė lifto šachtos prieduobė |
|  | Lifto šachtos prieduobės požeminė dalis šiltinama su 100 mm storio ekstruzinio poliistirolo XPS FL-300 ($\lambda_D=0,036 \text{ W/mK}$) plokštėmis, arba analog.; požeminė poliistirolo plokščią dalis apsaugoma drenazine membrana |


Pastabos:

1. Kadangi projektiavimo metu nebūvo galimybės užsukti į kievieną pastato patalpą, patalpų planavimas pateiktas pagal pastato kadastro byloje pateiktus patalpų išplanavimus. Esant esminiems nedidelėms tarp projekto patalpų ir į planą ir esamo išplanavimo, kreiptis į projektuojantį sprendimų priėmimo instituciją.
2. Visi matmenys pateikti milimetrais.
3. Visi demontavimo ir ardynmo darbai, nauji ir angti [nengimas, nereikalaujanti angų užmūrimo turti būti tikslinami Projektu vadovu (PV) ir į Užsakovą. Poreikis stiprinti pastato konstrukcijas po demontavimo, ardynmo darbų ar, sprendžiamas darba atlikimo metu.
4. Prieš betoninės Ilio šachtos priedubės (nengimas, pirmiausia demontuojamas esamas betonas) į šaltgaitę plytelę tašas, tuomet pažymėtoje vietoje įsakoma duobė, toliau jau atliekamas betonas priedubės nengimas, pagal konstrukcijos brėžinį.
5. Ilio šachtos priedubės išilginis 100 mm sustiprinimo priedubė IKS PL-300 (arba analog.) su $\lambda=0,036$ W/mK) termoizoliacinėmis plokštėmis; polistirolo plokštę pozemine dalies apsuoga drenazinė membrana.
6. Šiltnamo darbas reikia atlikti šiltoje metu.
7. Atlikus Ilio [nengimo darbus, atstatomas demontuotas, ir prie Ilio į šorinį lauko durų suformuojamas priėjimas į privažiavimas (nengigaliesis).
8. Atstatomi sugadinta vėjos plotai.
9. Visos kasimo darbai ir šiltnamio tinklini ir kabelių (elektros, lytių) apsaugos zonose vykdyti tik rankiniu būdu, kad visi esami inžineriniai tinklini ir kabeliai būtų apsaugoti nuo mechaninio pažeidimo. Kitų galimas kasbi mechanizacija. Kasimo darbus tinkli ir apsaugos zonose vykdyti davėjant atitinkamą institucijų (AB ESO, AB Pateiktia) atstovams.


0	2021 06	Projektilnu pasūtījumu vešlirūmūl				
Laida	Data	Laidos statusas ir īsleldmo pīrēstās (jēl taikoma)				
Kval. Dok. Nr.	UAB "Statybos projektų valdymas" Analizės g. 25B, LT-06320 Vilnius Tel. riks.: 8 (5) 2332485, el. p.: info@spv.lt				STATISTIKO PROJEKTO PAVAIDINIMAS: Marijampolės savivaldybės pastato - mokyklos - daugiastūkmdo centro "Žibutėlis" rekonstrukcija pīrītākāt nēīgēlēmēis	
25745	PV Projekts.	I. Gudaviūlis R. Laurītōis			DOKUMENTO PAVAIDINIMAS: Rēsko plānas M 1:100	
LT	STATYTOJAS/ UŽSAKOVAS : Marijampolės savivaldybės administrācija, īstāģos kods - 188789113, J. Bāsanavīkšaus s. 1, LT-68307, Marijampolē		DOKUMENTO ŽYNUO: SPV-0214-005-PP-SAB-01		Lapas 1	Lapū 1

Pirmo aukšto patalpų eksplikacija			Pirmo aukšto patalpų eksplikacija		
Nr.	Pavadinimas	Plotas	Nr.	Pavadinimas	Plotas
1-1*	Tambūras	2,01m²	1-1	Tambūras	2,01m²
1-2*	Koridorius	39,96m²	1-2	Kabinetas	15,15m²
1-3*	Sandėlis	2,63m²	1-3	Tuiletas	2,36m²
1-4*	Kabinetas	15,97m²	1-4	Koridorius	28,61m²
1-5*	Ūžiovykla	10,89m²	1-5	Virtuvė	56,04m²
1-6*	Skalb. lyginimo patalpa	12,87m²	1-6	Sandėlis	1,65m²
1-7*	Skalb. patalpa	19,81m²	1-7	Sandėlis	9,06m²
1-8*	Kabinetas	5,81m²	1-8	Tambūras	1,97m²
1-9*	Tuiletas	1,46m²	1-9	Tambūras	1,96m²
1-10*	Prausykla	1,56m²	1-10	Kabinetas	10,97m²
1-11*	Kabinetas	7,92m²	1-11	Virtuvė	3,62m²
1-12*	Tambūras	1,77m²	1-12	Sanitarinė patalpa	11,32m²
1-13*	Tambūras	1,89m²	1-13	Miegamasis	36,30m²
1-14*	Rūbina	12,66m²	1-14	Žaidimų kambarys	54,48m²
1-15*	Sanitarinė patalpa	11,32m²	1-15	Rūbina	16,81m²
1-16*	Užsienių klasė	36,30m²	1-16	Koridorius	1,87m²
1-17*	Užsienių klasė	65,13m²	1-17	Koridorius	1,77m²
1-18*	Virtuvė	2,62m²	1-18	Sandėlis	3,42m²
1-19*	Kabinetas	20,54m²	1-19	Kabinetas	32,17m²
1-20*	Silum. apskaitos mazgas	17,08m²	1-20	Salė	88,42m²
1-21*	Kabinetas	30,18m²	1-21	Salė	25,09m²
1-22*	Sandėlis	4,74m²	1-22	Koridorius	24,82m²
1-23*	Kabinetas	18,57m²	1-23	Kabinetas	11,16m²
1-24*	Kabinetas	12,79m²	1-24	Transformatorinė	3,83m²
1-25*	Kabinetas	7,25m²	1-25	Virtuvė	2,51m²
1-26*	Kabinetas	12,70m²	1-26	Koridorius	1,33m²
1-27*	Koridorius	12,96m²	1-27	Žaidimų kambarys	54,06m²
1-28*	Koridorius	6,16m²	1-28	Miegamasis	37,43m²
1-29*	Sanitarinė patalpa	4,68m²	1-29	Sanitarinė patalpa	11,11m²
1-30*	Virtuvė	2,31m²	1-30	Rūbina	11,83m²
1-31*	Koridorius	12,11m²	1-31	Tambūras	1,99m²
1-32*	Klasė	33,63m²	Bendras pirmo aukšto plotas: 1094,64 m²		
1-33*	Kabinetas	18,69m²			
1-34*	Klasė	36,34m²			
1-35*	Sanitarinė patalpa	11,69m²			
1-36*	Rūbina	12,52m²			
1-37*	Tambūras	1,99m²			


Perdangos plokščių išdėstymo principinė schema, M 1:100

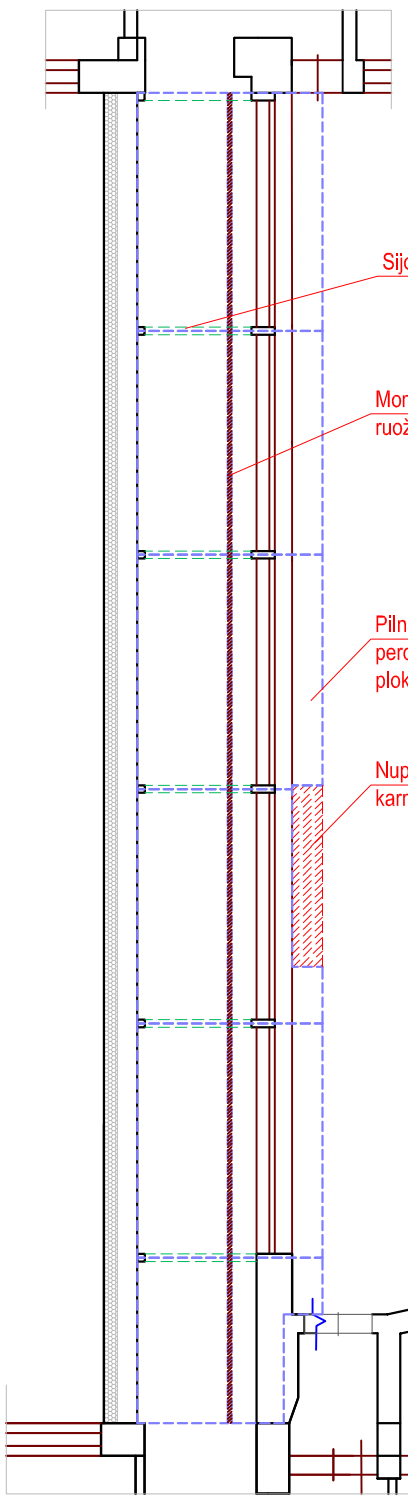

Pirmo aukšto planas, M 1:100

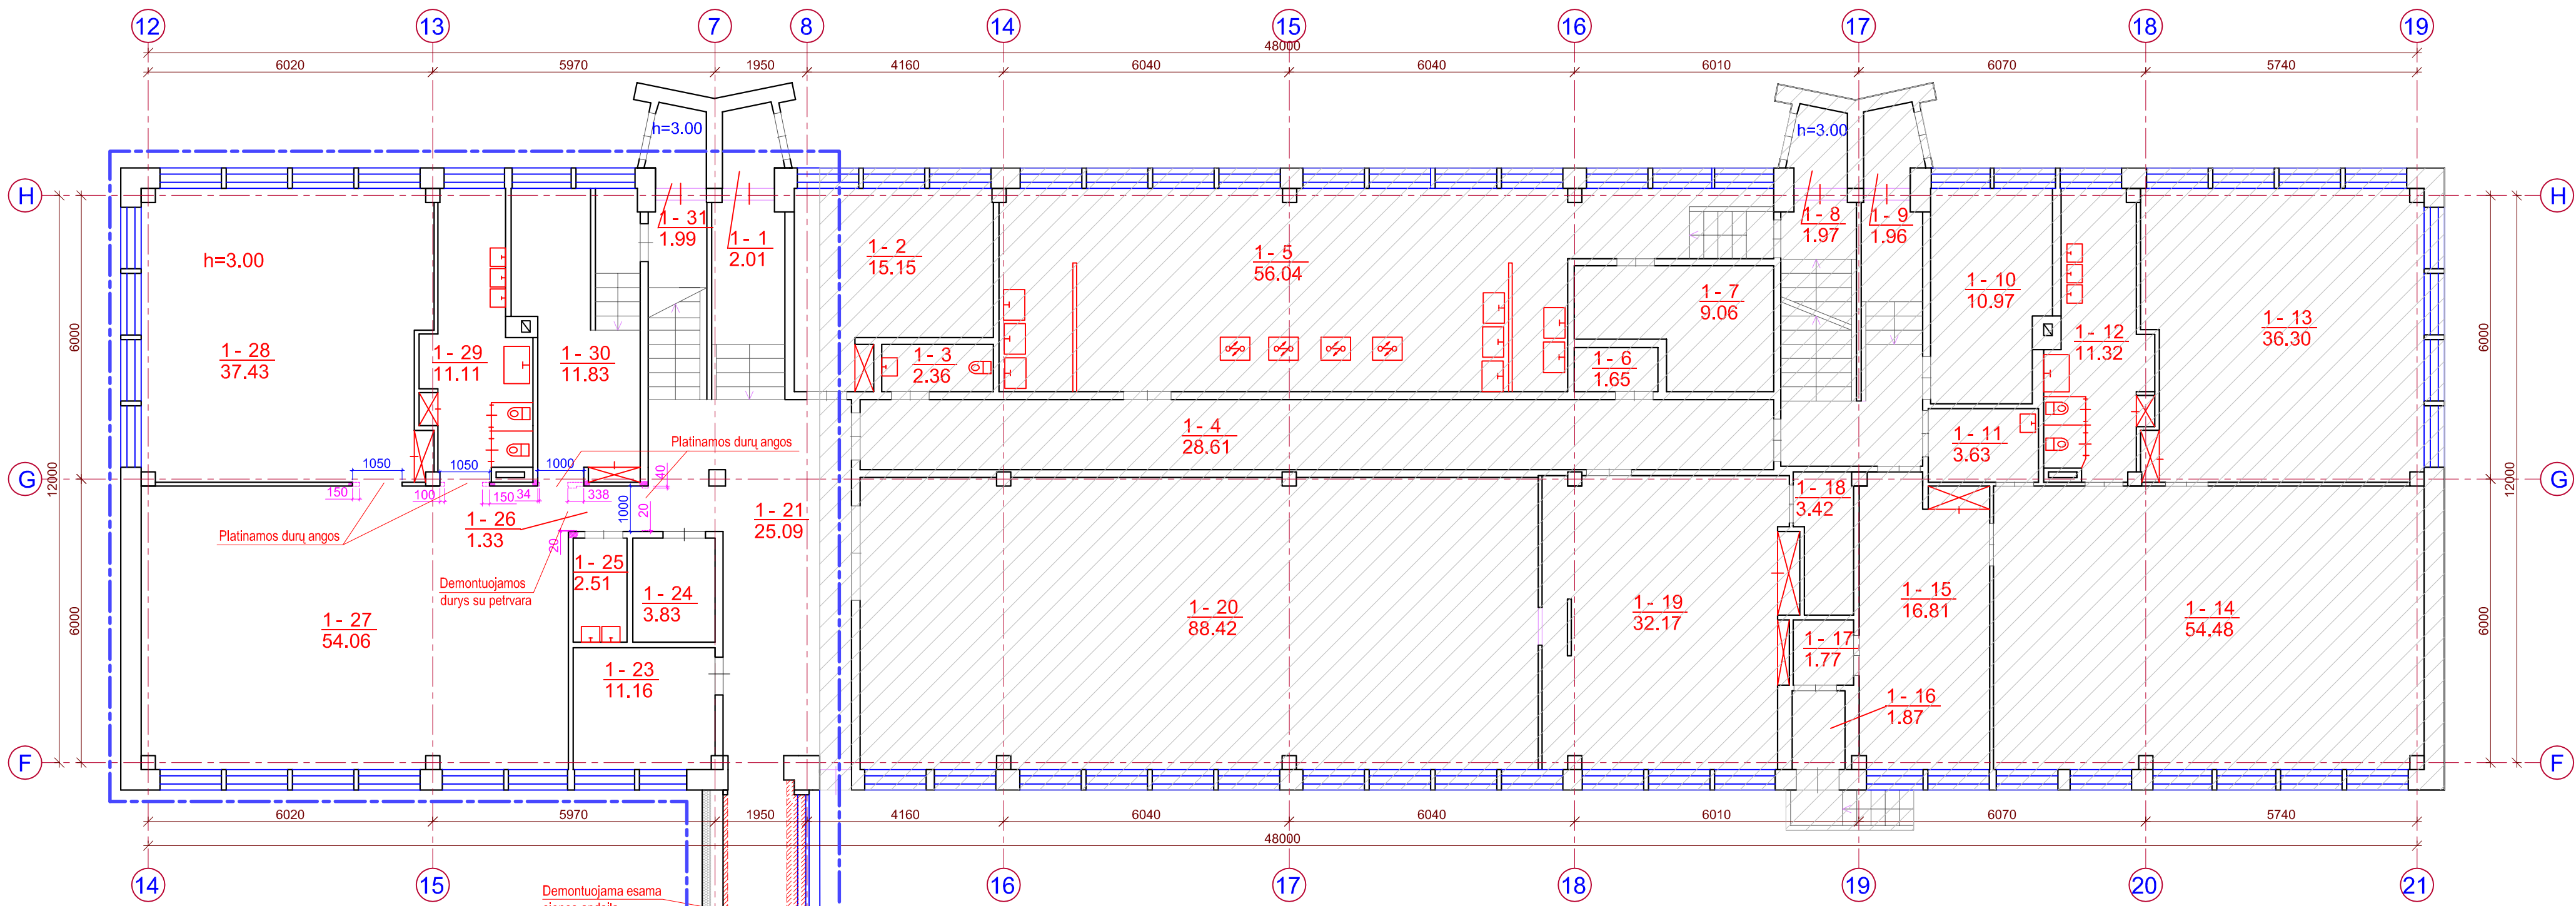

I-as darbų etapas

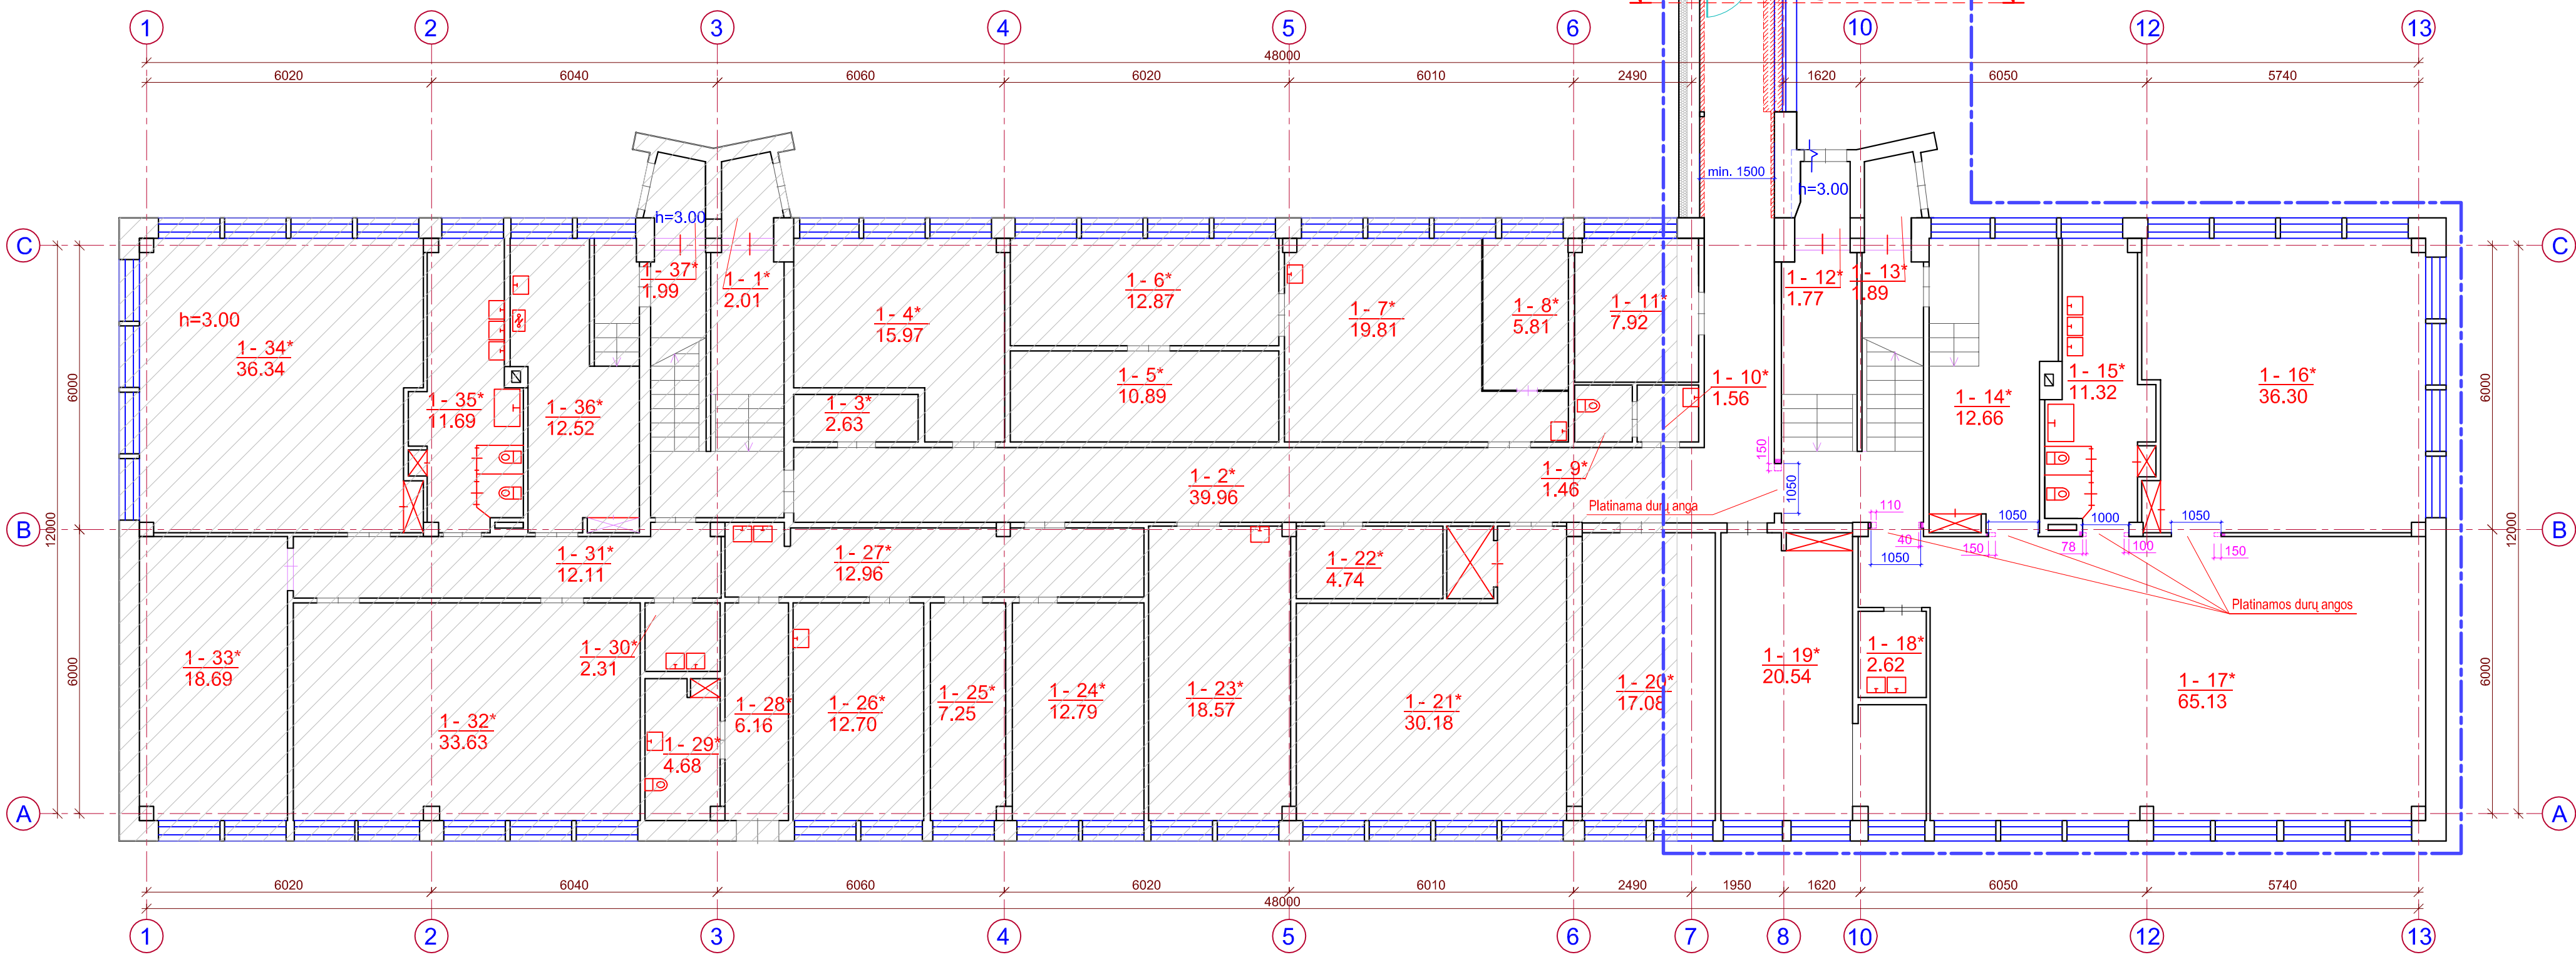

SUTARTINIAI ŽYMĖJIMAI


- Esamos atitvaros
- Esami pastato langai
- Demontuojamos esamos vidaus durys su stakta bei platinama durų anga
- Demontuojama vidaus sienų apdaila, demontuojamos esamos palangės, esami radiatoriai, esami radiatorių aptaisymai
- Įrengiamos naujos durys
- Silikatinių plytų mūro užtaisoma ir siuriniama esama lango angos dalis
- Tarpas tarp šachtos mūro ir esamos apšiltintos sienos užpildomas akmens vatos šiluminio plokštėmis
- Projektuojamos lifto šachtos sienutės iš 250 mm storio silikatinių plytų mūro
- Lifo šachtos išorinių paviršių šiltnamys įrengiant sudėtinę termoizoliacinę tinkuojamą sistemą; šiltnamys 150 mm storio polistireninio putplasčio EPS 70 (arba analog.) (λD=0,039 W/mK) termoizoliacinėmis plokštėmis. Projektuojama apdaila - armuotasis sluoksnis su armavimo tinkeliu ir apdailinis tinkas. Projektuojama šiltnamio sistemos atsparumo smūgiams kategorija - I.
- Polistireninio putplasčio EPS 70 (arba analog.) (λD=0,039 W/mK) termoizoliacinės plokštės, storis parenkamas vietoje pagal esamo apšiltinimo storį. Projektuojama apdaila - armuotasis sluoksnis su armavimo tinkeliu ir apdailinis tinkas. Projektuojama šiltnamio sistemos atsparumo smūgiams kategorija - I.

- Pastabos:**
- Kadangi projektavimo metu nebuvo galimybės užsėti / kiekvieną pastato patalpą, patalpų išplanavimas pateiktas pagal pastato kadastro byloje pateiktus patalpų išplanavimus. Esant esminiame neatitiktumams tarp projekto pateiktų planų ir esamo išplanavimo, kreiptis į projektuojus sprendinių patikslinimui.
 - Visi matmenys pateikti milimetrais.
 - Visi demontavimo ir ardymo darbai, naujų angų įrengimas, nereikalingų angų užmūrijimas turi būti tikslinami Projekto vadovu (PV) ir U žsakovu. Poreikis stiprinti pastato konstrukcijas po demontavimo, ardymo darbų, sprendžiamas darbo atlikimo metu.
 - Galerijoje visu ilgiu demontuojama esama sienų apdaila, demontuojami esami radiatoriai bei jų aptaisymai. Demontavus galerijos vidaus apdailą ir įrengus naują apdailą, galerijos plotas turi būti ne mažesnis kaip 1,50 m. Demontuojama esama pakabinamų lubų apdaila. Lifo šachtos vietoje demontuojami esami PVC profilio langai. Pjauinama 1,18 m pločio ir 0,63 aukščio (matmenis tikslinti vietoje) po langų esanti sienos konstrukcija, taip suformuojant praėjimą iš lifto į galeriją. Ties lifto durimis įrengiamos naujos aluminio profilio dvivirės durys. Durys projektuojamos EI260-C3 priešgaisrinės klasės.
 - Visoms įrengiamoms durims sukelias žymėjimas, įrengiamas duris žiūrėti "įrengiamų durų schemas" ir aukštų planuose.
 - Langų angos užtaisomos silikatinių plytų mūru.
 - Projektuojama silikatinių plytų mūro lifto šachta. Mūro sienelių storis 250 mm. Šachtoje suformuojamos trys pateikimo / lifto kabinų angos - iš lauko (~0,630 m), iš pirmo aukšto (~0,000 m), iš antro aukšto (~+3,300 m). Išorinės šachtos sienutės šiltnamys įrengiant sudėtinę termoizoliacinę tinkuojamą sistemą; šiltnamys 150 mm storio polistireninio putplasčio EPS 70 (arba analog.) (λD=0,039 W/mK) termoizoliacinėmis plokštėmis. Projektuojama apdaila - armuotasis sluoksnis su armavimo tinkeliu ir apdailinis tinkas. Projektuojama šiltnamio sistemos atsparumo smūgiams kategorija - I.
 - Pateikimui iš lauko / lifto šachtą įrengiamos naujos vieno bloko, vienvirės / išorės atidomos metalinės konstrukcijos pilnai apšiltintos lauko durys su įstiklinimu varčioje.
 - Demontavus esamas sienų ir kitų paviršių apdailas bei atidengus paslėptas konstrukcijas, projekto sprendinius tikslinti suderinus su Projekto vadovu (PV).
 - Klas pastabas žiūrėti SA-B-03 brėžinyje.

0	2021 06	Projektinių pasiūlymų viešinimui
Laida	Data	Laidos statusas ir išleidimo priežastis (jei taikoma)
Kval. Dok. Nr.	UAB "Statybos projektų valdymas"	STATYBOS PROJEKTO PAVADINIMAS: Marijampolės savivaldybės pastato - mokyklos - daugiabučio centro "Žiburėlis" rekonstrukcija priklausant negalėjusiems
25745	PV	DOKUMENTO PAVADINIMAS: Pirmo aukšto planas M 1:100
	Projekt.	Laida
		0
LT	STATYTOJAS/ UŽSAKOVAS :	DOKUMENTO ŽYMOJIS:
	Marijampolės savivaldybės administracija, įstaigos kodas - 188769113, J. Basanavičiaus a. 1, LT-68307, Marijampolė	SPV-021-005-PP-SA-B-02
		Lapas
		1
		Lapų
		1

Antro aukšto patalpų ekspikacija			Antro aukšto patalpų ekspikacija		
Nr.	Pavadinimas	Plotas	Nr.	Pavadinimas	Plotas
2-1*	Rūbinė	15,66m²	2-1	Rūbinė	15,61m²
2-2*	Virtuvėlė	1,92m²	2-2	Virtuvėlė	1,92m²
2-3*	Tualetas	3,22m²	2-3	Tualetas	3,22m²
2-4*	Prausykla	13,89m²	2-4	Prausykla	13,89m²
2-5*	Žaidimų patalpa	43,29m²	2-5	Kambarys	29,84m²
2-6*	Klasė	20,28m²	2-6	Kambarys	32,53m²
2-7*	Prausykla	13,40m²	2-7	Prausykla	12,80m²
2-8*	Tualetas	3,22m²	2-8	Tualetas	3,22m²
2-9*	Virtuvėlė	1,92m²	2-9	Virtuvėlė	1,92m²
2-10*	Rūbinė	16,11m²	2-10	Rūbinė	15,94m²
2-11*	Rūbinė	15,63m²	2-11	Rūbinė	15,58m²
2-12*	Virtuvėlė	1,92m²	2-12	Virtuvėlė	1,92m²
2-13*	Tualetas	3,22m²	2-13	Tualetas	3,40m²
2-14*	Prausykla	13,81m²	2-14	Prausykla	13,23m²
2-15*	Klasė	33,30m²	2-15	Kambarys	34,18m²
2-16*	Kabinetas	12,50m²	2-16	Kabinetas	13,17m²
2-17*	Klasė	52,31m²	2-17	Žaidimų patalpa	51,84m²
2-18*	Klasė	51,80m²	2-18	Žaidimų patalpa	52,33m²
2-19*	Vaigymo patalpa	21,55m²	2-19	Kabinetas	10,17m²
2-20*	Klasė	52,68m²	2-20	Kabinetas	12,95m²
2-21*	Klasė	66,18m²	2-21	Žaidimų patalpa	52,31m²
2-22*	Klasė	46,59m²	2-22	Žaidimų patalpa	52,74m²
2-23*	Prausykla	13,81m²	2-23	Kabinetas	12,96m²
2-24*	Tualetas	3,22m²	2-24	Miegamasis	32,74m²
2-25*	Virtuvėlė	1,92m²	2-25	Prausykla	14,75m²
2-26*	Rūbinė	15,51m²	2-26	Tualetas	3,22m²
			2-27	Virtuvėlė	1,92m²
			2-28	Rūbinė	15,51m²
			2-29	Galerija ir lifto šachtas	37,40m²
				Bendras antro aukšto plotas:	102,05 m²
				Bendras pastato plotas:	3369,92 m²

Antro aukšto planas, M 1:100

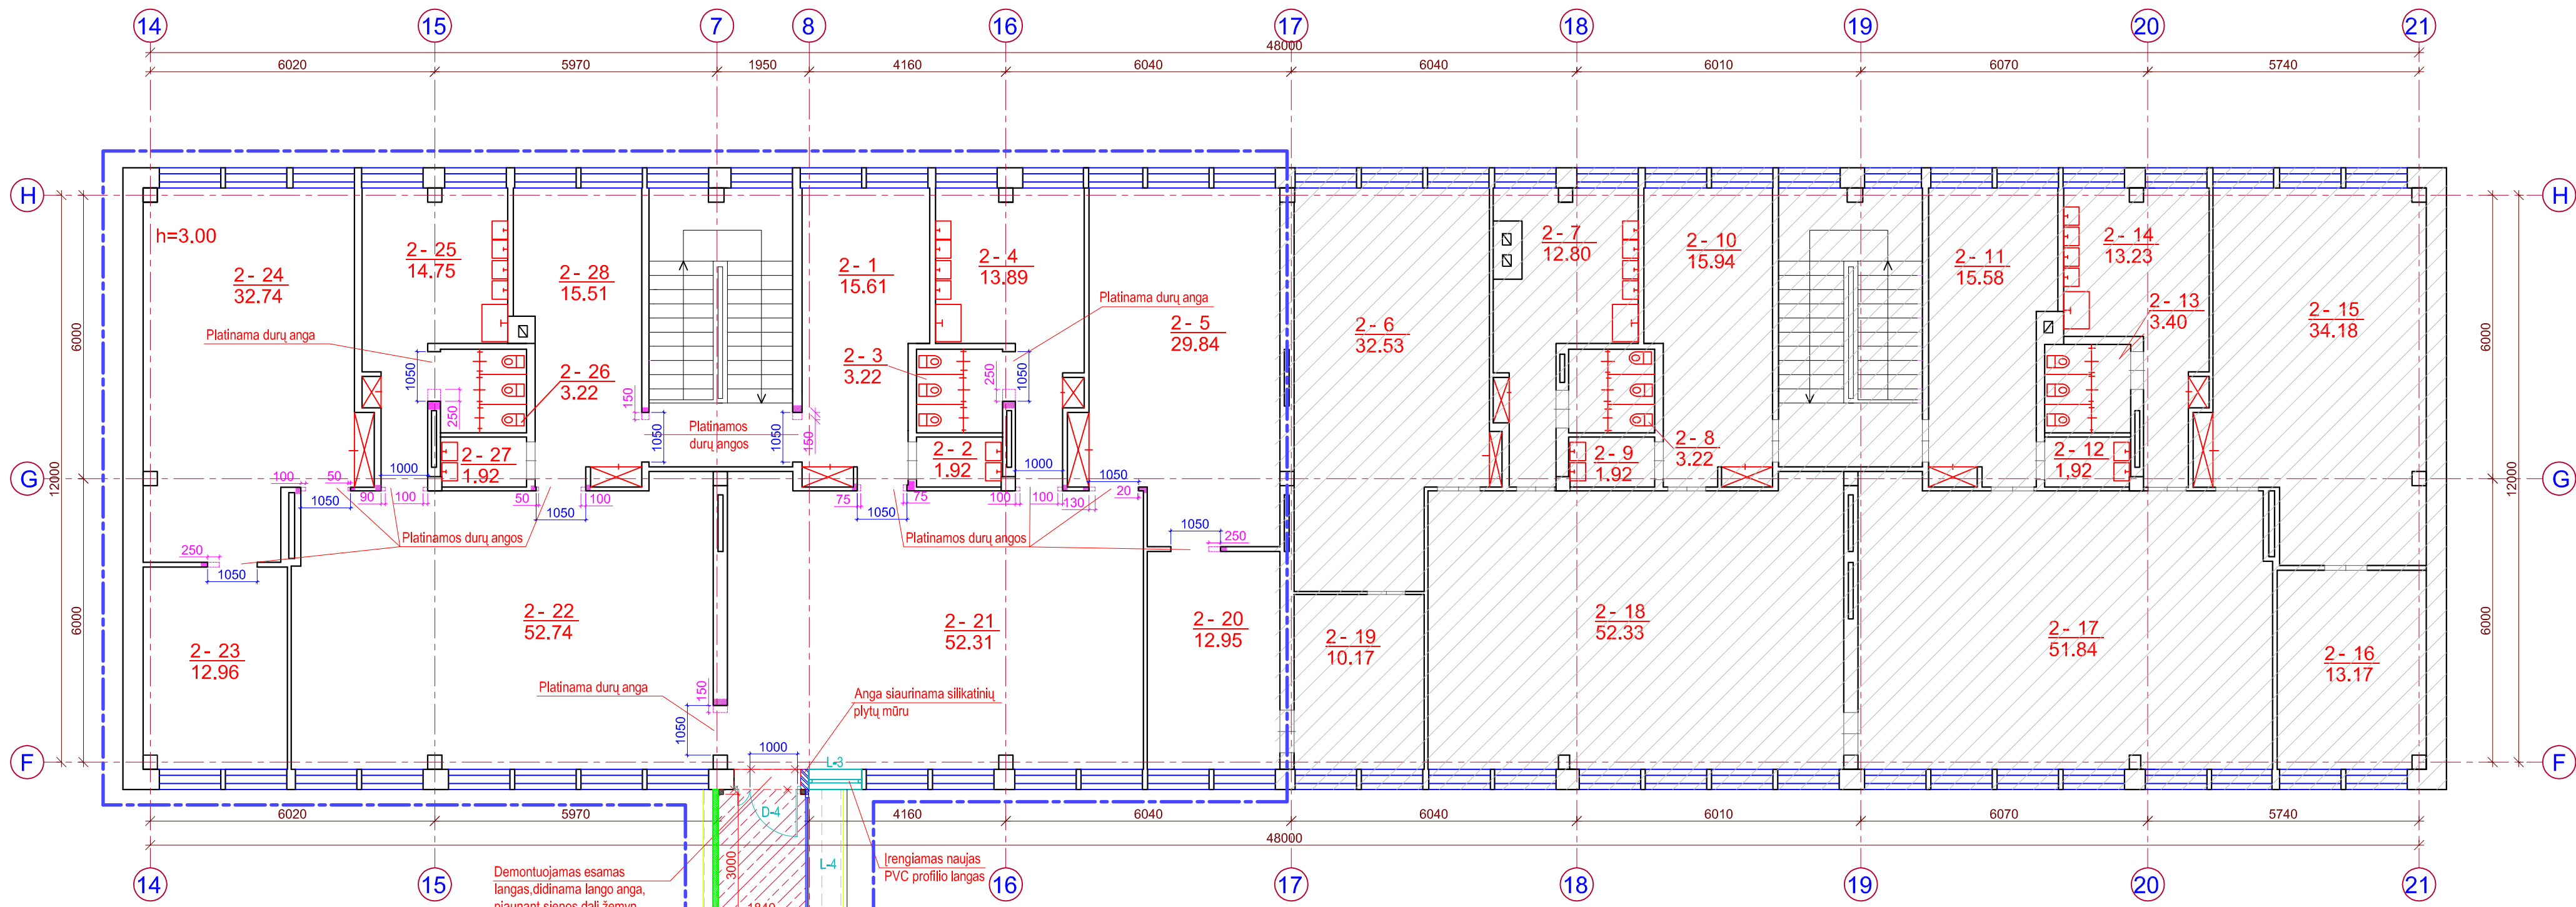

I-as darbų etapas

SUTARTINIAI ŽYMĖJIMAI

- Esamos atitvaros
- Esami pastato langai
- Demontuojamos esamos vidaus durys su statka ir platinama durų anga
- [rengiamos naujos durys]
- [rengiami nauji PVC profilio langai]
- Silikatinių plytų mūrų siurinama esama lango angos dalis
- Projektuojamos lito šachtos sienutės iš 250 mm storio silikatinių plytų mūro
- Lifo šachtos išorinių paviršių šiluminis [rengiant sudėtinę termoizoliacinę tinkuojamą sistemą; šiltnamio 150 mm storio polistireninio putplasčio EPS 70 (arba analog.) (AD=0,039 W/mK) termoizoliacinėmis plokštėmis. Projektuojama apdaila - armuotasis sluoksnis su armavimo tinkeliu ir apdailinis tinkas. Projektuojama šiluminio sistemos atsparumo smūgiams kategorija - I.
- Polistireninio putplasčio EPS 70 (arba analog.) (AD=0,039 W/mK) termoizoliacinės plokštės, storis parenkamas vietoje pagal esamo apšiltinimo storį. Projektuojama apdaila - armuotasis sluoksnis su armavimo tinkeliu ir apdailinis tinkas. Projektuojama šiluminio sistemos atsparumo smūgiams kategorija - I.
- [rengiamos naujos grindys suformuojant betoninį pagrindą ant galerijos stogo (demontavus esamą stogo dangą ir apšiltinimą)]
- [rengiamas naujas metalinis 100x100 mm diametro pilninis karkasas]
- [rengiami polisterių dengtos cinkuotos skardos lankstiniai - palangės (nuolatos)]
- Demontuojamos konstrukcijos
- 120 mm storio daugiaskluksnės "Sandwich" tipo sieninės (AD=0,022 W/mK) plokštės

Pastabos:

- Kadangi projektavimo metu nebuvo galimybių iš užėmė į kiekvieną pastato patalpą, patalpų išplanavimas pateikiamas pagal pastato kadastro byloje pateiktus patalpų išplanavimus. Esant esminiems nesitiktams tarp projekto pateiktų planų ir esamo išplanavimo, kreiptis į projektuojantį sprendinių patikslinimui.
- Visi matmenys pateikti milimetrais.
- Visi demontavimo ir ardymo darbai, naujų angų [rengimas, nereikalingų angų užmėjimas turi būti tikslinami Projekto vadovu (PV) ir U žsakovu. Poreikis stiprinti pastato konstrukcijas po demontavimo, ardymo darbų, bei parapeito konstrukcija, [rengiama nauja betoninė konstrukcija] naujos dangos sukeliami. Ant betoninės konstrukcijos [rengiamas naujas 100x100mm diametro pilninis profilio] karkasas. Viena karkaso pusė užpilama PVC profilio siūlių pakelėmis, kita pusė užpilama 120 mm storio daugiaskluksnėmis "Sandwich" tipo (AD=0,022 W/mK) plokštėmis. Karkaso stogas aptalpos 120 mm storio daugiaskluksnėmis "Sandwich" tipo (AD=0,018 W/mK) plokštėmis.
- Suvirinimui jautrybės paruošiamos pagal LST EN ISO 9692-1 ir LST EN ISO 9692-2.
- Suvirinio siūlių kokybės lygis pagal EN 5817 - B.
- Konstrukcijų paviršius nuvalyti metaliniu smėliu iki klasės Sa2.5 pagal LST EN ISO 12944-4.
- Konstrukcijos nuvalomos ir gruntuojamos. Korozijinio kategorija - C3.
- Metalo konstrukcijos padengiamos ankorozine danga, tinkanda C3 atmosferos korozijinio kategorijai pagal LST EN 12944.
- Kitas pastabas žiūrėti SA-B-02 brėžinyje.

0	2021 06	Projektinių pasiūlymų viešinimui
Laida	Data	Laidos statusas ir išleidimo priežastis (jei taikoma)
Kval. Dok. Nr.	UAB "Statybos projektų valdymas"	STATYBOS PROJEKTO PAVADINIMAS: Marijampolės savivaldybės pastato - mokyklos - daugiabučio centro "Žiburėlis" rekonstrukcija priklausant mokyklai
25745	PV I. Gudavičius	DOKUMENTO PAVADINIMAS: Antro aukšto planas M 1:100
	Projekt. R. Laurionis	Laida 0
LT	STATYTOJAS/ UŽSAKOVAS : Marijampolės savivaldybės administracija, įstaigos kodas - 188769113, J. Basanavičiaus a. 1, LT-68307, Marijampolė	DOKUMENTO ŽYMOJIS: SPV-021-005-PP-SA-B-03
		Lapas 1
		Lapų 1

 Esamos atšarovos

 [rengiami polisterio dengtos cirkuotos skardos lankstiniai - palangės (nuolagos)]

 120 mm storio daugiasluoksnės "Sandwich" tipo stoginės ($\lambda D=0,018 \text{ W/mK}$) plokštės

 Projektuojamos lifto šachtos sienutės iš 250 mm storio šilkinčių plytų mūro

Lifto šachtos išorinių paviršių šiluminas [rengiant sudėtinę termozolizacinę tinkuojamą sistemą; šiluma 150 mm storio polistireninio putplasčio EPS 70 (arba analog) ($\lambda D=0,039 \text{ W/mK}$) termozolizacinėmis plokštėmis. Projektuojama apdaila - armuotasis sluoksnis su armavimo tinkeliu ir apdailinis tinkas. Projektuojama šiluminės sistemos atsparumo smūgiams kategorija - I.

 Parapetų paviršių šiluminas 40 mm storio kietos akmens vatos plokštėmis ($\lambda D=0,036 \text{ W/mK}$)

Stogas šiluminas 170 mm storio polistireninio putplasčio EPS 80 plokštėmis ($\lambda D=0,037 \text{ W/mK}$) arba analog., o virš jų - 40 mm storio kietos akmens vatos plokštėmis ($\lambda D=0,036 \text{ W/mK}$) ir uždengimas 2 st. hidroizoliacinė bitumine ritinėje stogo dengia (apatinius sluoksnius I viršutinius sluoksnius)

$\geq 25\%$ Formuojami stogo nuolydžiai krypys

 Formuojami kiti nuolydžiai

- [rengiamas naujas stogo konstrukcijos vėdinimo kaminėlis



Polistireninio putplasčio EPS 70 (arba analog.) ($\lambda D=0,039 \text{ W/mK}$) termozolizacinės plokštės, stori perėjimas vietoje pagal esamo apšiltinimo stori. Projektuojama apdaila - armuotasis sluoksnis su armavimo tinkeliu ir apdailinis tinkas. Projektuojama šiluminės sistemos atsparumo smūgiams kategorija - I.

1. Līfo sācietis stogo parapeta mūrijas silātālnīvi pļūtu mūru tiek, kad vīrs būsimos stogo dangos būs ļoti išķīle ne mazāk kāju 100 mm.
2. Stogas šlūtinājs jāiegūst mēģināms atkāram. Stogo nūdyt jūz formuot nūdynt smēļi, jē nūdynt/ formuotājo slūksnīs storis ne dēnsīs kāju 30 mm; jē nūdyt jūz formuotie rēķis (rengis storis) slūksnī, tuomet nūdynt keramzītā.
3. Stogas šlūtinājs pārgūstīs slūksnīs slūksnīs i apkrāvā laukānos slūksnīs izlācīs plokstēs šīs 170 mm storī polistēnīnī plokstēs EPS 80 (λ=0,038 W/mK) plokstēs. Vīr šlūtinīs šlūksnīs slūksnīs iēnglāms šīs 170 mm storī apkrāvā laukānos slūksnīs izlācīs plokstēs šīs ākmens vāts (λ=0,038 W/mK). Parapetā nūo vidīs ēstogs pūstēs bē jē vīr šlūtinīs šlūksnīs 40 mm storī ākmens vāts plokstēs (λ=0,038 W/mK).
4. Projektuotā stoga danga - hidroizolāciē bē blūmīnē nolūnīs stoga danga 2 sl. (vīr šlūtinām slūksnīs iē apatinām slūksnīs).
5. Parapetā skardinām polistēnī dēgtā cūnkā dāstā.
6. Āpšlīnās stogs tūri tēnkāt BROOF(t1) degumā kas ē reālīvams.
7. Stoga konstrukciē vēdināmū ākšlūzīvotē vītē (renglāms stoga konstrukciē vēdināmū kāmīnīs).
8. Rēnglāms nūpūstēs parapetā ē jāļājs sū apšūnītājs plokstēs.
9. Vēdinās nūpūstēs (renglāms) nūā stādāmpācētā dēgtā cūnkā skardos līetūas nūvedmō sīstēmā. līetlōvs 80x60(h) mm; līetvādzīs 80x60 mm.
10. Nūo gālējos stogā demontūjams ēsmā stoga danga sū esāmū āpšlīnātī, ēsmā līetūas vādens nūvedmō sīstēmā. Demontūjāms ēsmā parapetā konstrukciā iē rēķīnāmo ākšlūzī.
11. Priē (renglāms vās konstrukciās at gālējos stogā pīrmaūs demontūjams ēsmā stoga danga sū esāmū āp šlūtinī, ēsmā stoga konstrukciē vēdināmū kāmīnīs, ēsmā āpšardināmū nūardomas ēsmā parapetā m ūdrās iē rēķīnāmo ākšlūzī. Nūmontūjāms ēsmā līetūas vādens nūvedmō sīstēmā. līetlōvs 80x60(h) mm; līetvādzīs 80x60 mm.
12. Ant gālējos (renglāms 100x100mm dīmetrī nūpūstēs dāstā esāmū kāmīz).
13. Ant gālējos (renglāms 100x100mm dīmetrī nūpūstēs dāstā esāmū kāmīz) ē vīrūs āptalsoms 120 mm storā dauglās slūksnīs "Sandwich" tīpā (λ=0,018 W/mK) plokstēs.
14. Demontūvas ēsmās āpdalīs bē atdēngs pāslēpās konstrukciē, projēktā spērdnīs tīnklnīs sūderīnūs sū Projēktā vadovū (PV).

0	2021.06	Projektiņu pastiprinājuma veidzīmums				
Laiņa	Data	Laiņa statuss ir iekšējais priekšzīmums (ja tālrunis)				
Kval. Dok. Nr.	UAB "Statbūvniecības projektu valdības"				STATISTINĀJAMĀS PĀRBAUDĪMĀS:	
	Analīzes g. 25B, LT-68328 Viršus Tel. Fakss: 8 (5) 2332485, el. p. info@spv.lt				Marjampoles savivaldības pastato - mokyklos - daugiavienību centru "Žiburēlis" rekonstrukcija pitaikant neigalesiems	
25745	PV	I. Gudaivskis			DOKUMENTO PĀRBAUDĪMĀS:	
	Projekts	R. Lauričonis			Stogo plānas M 1:100	
					0	
LT	STATYTOJAS/ UŽSAKOVAS :			DOKUMENTO ŽĪMŪJUMS:		
	Marjampoles savivaldības administrācija, ištaiģos kods - 186769113, J. Basanaviciusa a. 1, LT-68307, Marjampole			SPV-021-005-PP-SAB-04		
				Lapas	Lapu	
				1	1	

Pirmo aukšto patalpų eksplikacija		
Nr.	Pavadinimas	Plotas
1-1*	Tambūras	2,01m ²
1-2*	Koridorius	39,96m ²
1-3*	Sandėlis	2,63m ²
1-4*	Kabinetas	15,97m ²
1-5*	Biurokyla	10,89m ²
1-6*	Kašė, lyginimo patalpa	12,87m ²
1-7*	Skalbikys	19,81m ²
1-8*	Kabinetas	5,81m ²
1-9*	Tualetas	1,46m ²
1-10*	Prailga	1,56m ²
1-11*	Kabinetas	3,92m ²
1-12*	Tambūras	1,73m ²
1-13*	Tambūras	1,89m ²
1-14*	Rūbėne	12,66m ²
1-15*	Saunarinio patalpa	11,32m ²
1-16*	Užsiėmimo klase	36,30m ²
1-17*	Užsiėmimo klase	65,13m ²
1-18*	Virtuvė	2,62m ²
1-19*	Kabinetas	20,54m ²
1-20*	Šilto apskaitos mazgas	17,08m ²
1-21*	Kabinetas	30,18m ²
1-22*	Kabinetas	4,76m ²
1-23*	Kabinetas	18,57m ²
1-24*	Kabinetas	12,79m ²
1-25*	Kabinetas	7,25m ²
1-26*	Kabinetas	12,70m ²
1-27*	Koridorius	12,96m ²
1-28*	Koridorius	6,10m ²
1-29*	Saunarinio patalpa	4,68m ²
1-30*	Virtuvė	2,31m ²
1-31*	Koridorius	12,11m ²
1-32*	Kla	33,63m ²
1-33*	Kabinetas	18,69m ²
1-34*	Kla	36,24m ²
1-35*	Saunarinio patalpa	11,69m ²
1-36*	Rūbėne	12,52m ²
1-37*	Tambūras	1,99m ²

Pirmo aukšto san. mazgų įrengimo planas, M 1:100

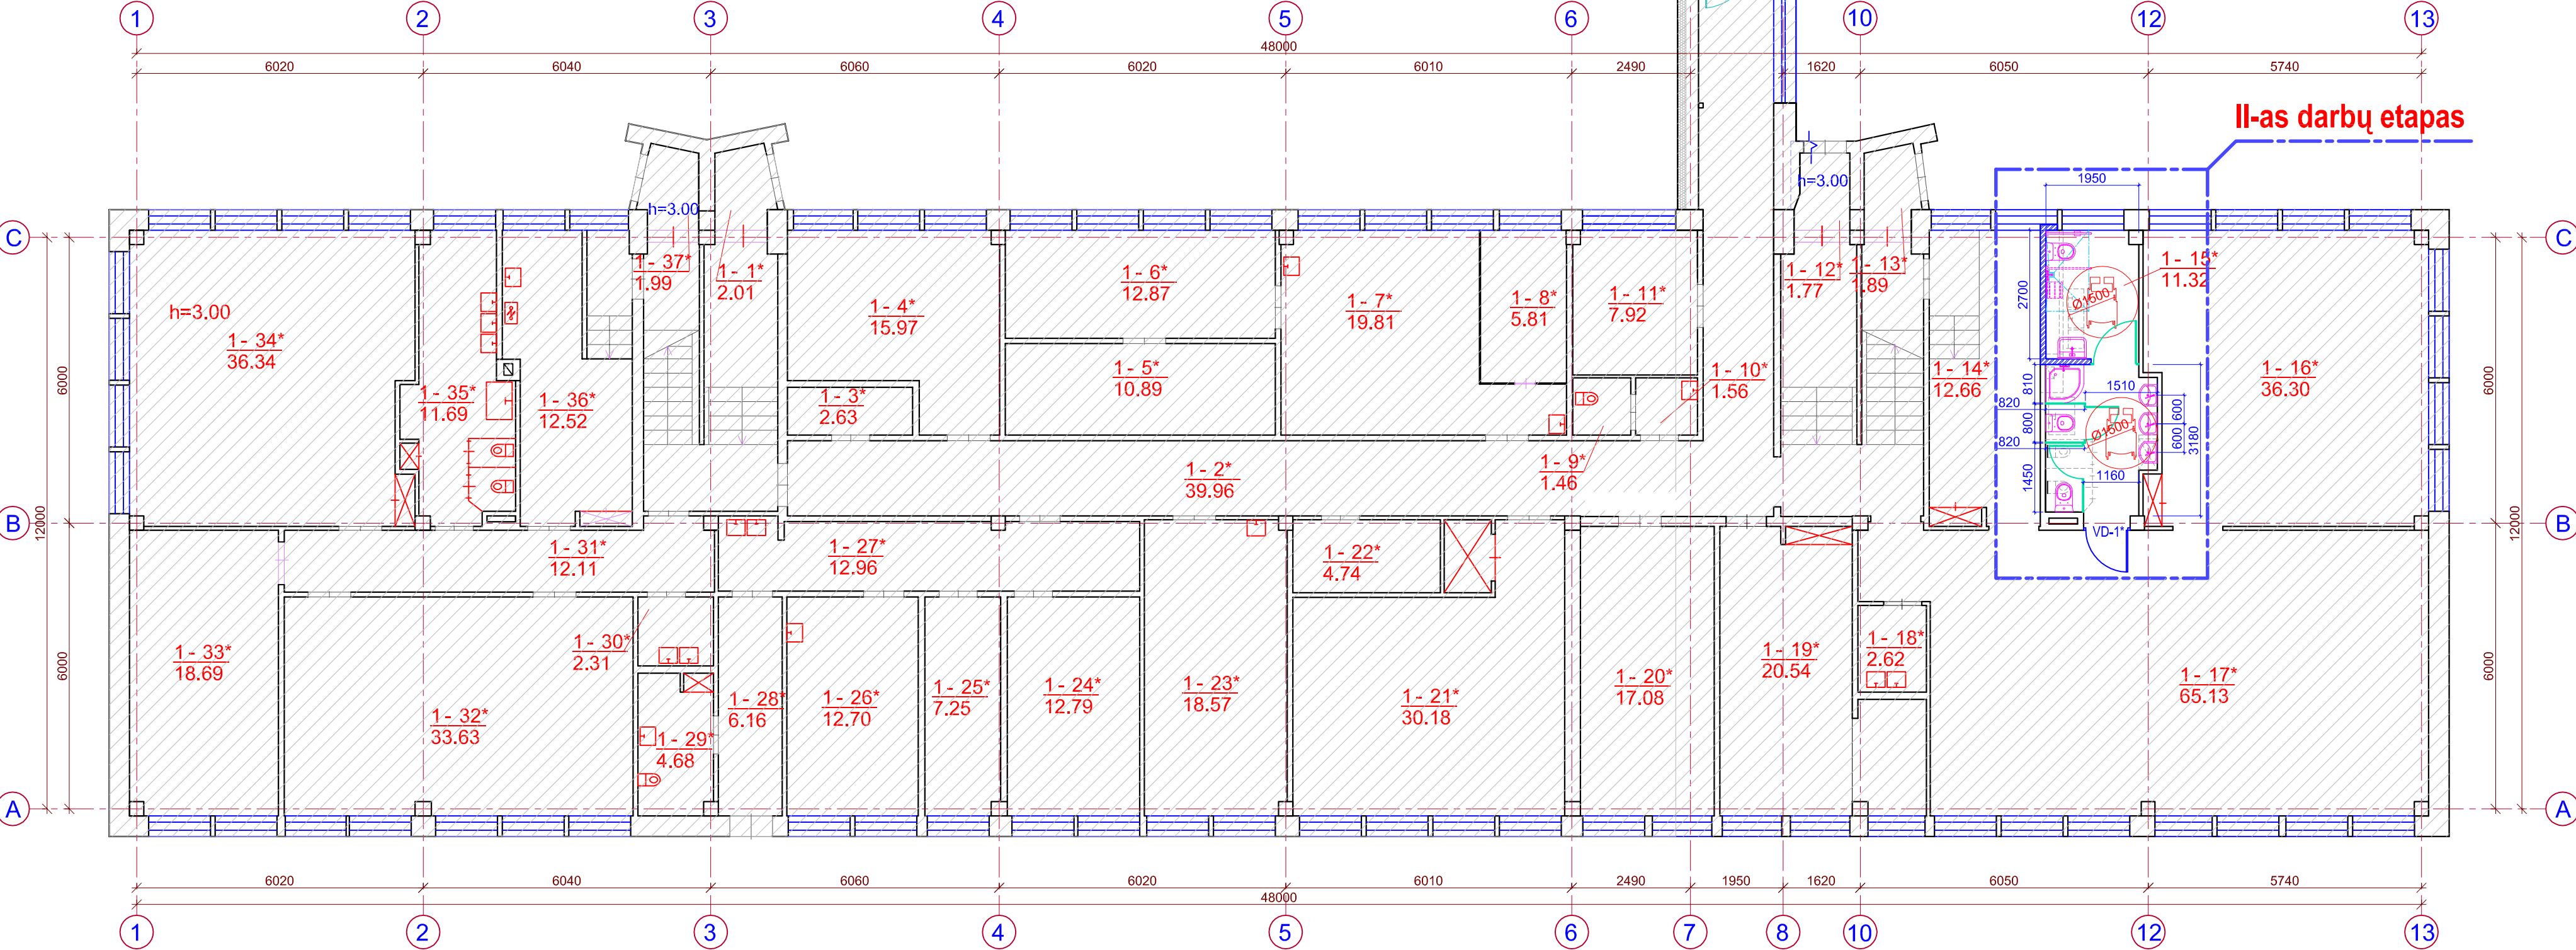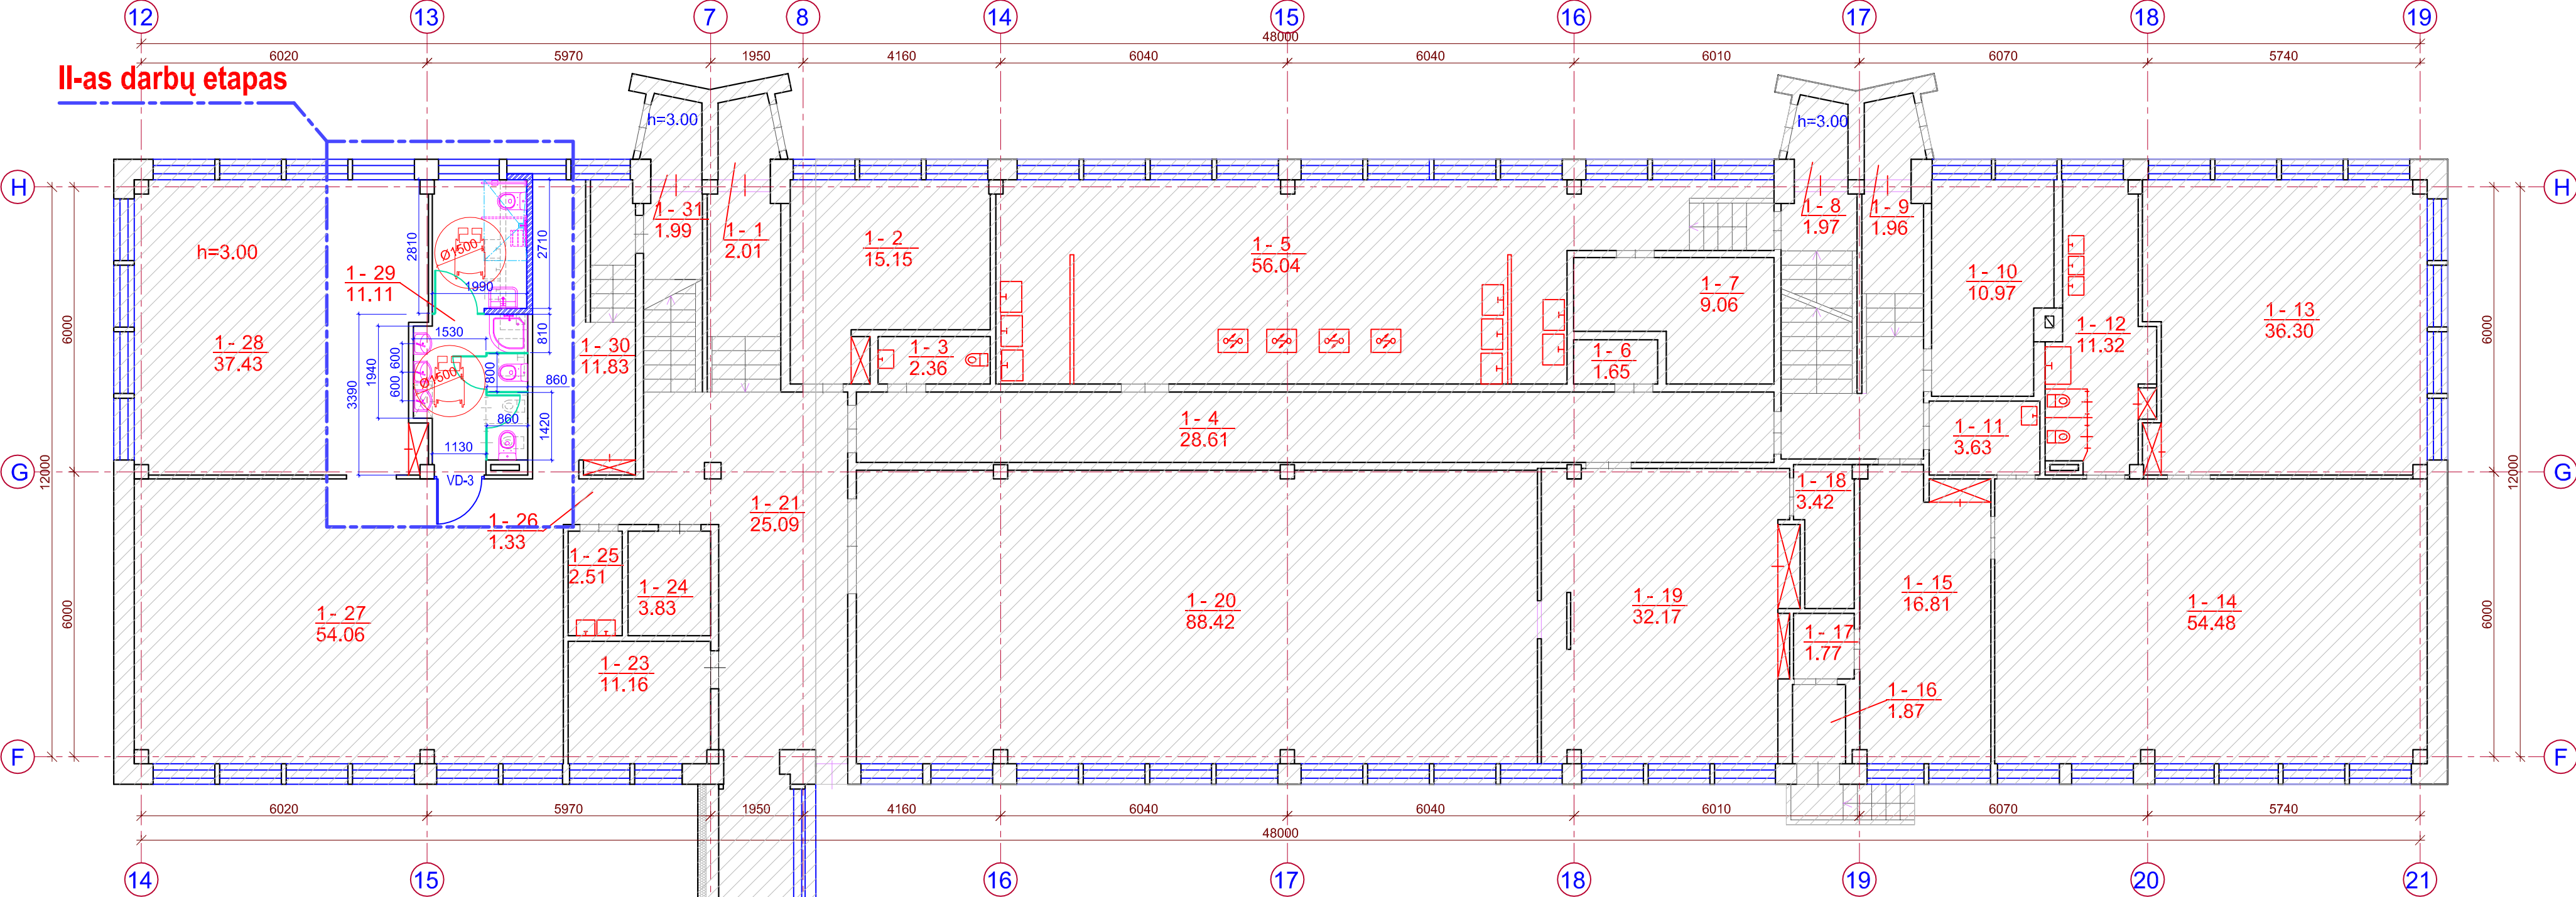



- ## SUTARTINAI ŽYMĖJIMAI
- | | |
|---|--|
|  | Esamos altivaros |
|  | Demontuojamos esamos pertvaros, ir esami sanitariniai prietaisai |
|  | Projektuojamos naujos 120 mm storio silikatiniai plytų mūro pertvaros |
|  | Projektuojamos naujos tualeto pertvaros iš monolitinio 13 mm aukšto slėgio laminato su nerūdijančio plieno furnitūra |
|  | Numatomas vandens surinkimo trapas |
|  | Vandens subėgimo nuolydžių įrengimas |
|  | Projektuojami nauji sanitariniai prietaisai |
|  | Projektuojamos naujos dažytos medinės varstomos durys |

1. **Pastabos:**
Kadangi projektavimui metu nebūvo galimybės iš užimti i) kiekvieną pastatą patalpą, patalpų išplanavimas pateikiamas pagal pastato kadastrą byloje pateiktus pastatų išplanavimus. Esant esiniams neatitiktims tarp projektų pateiktų i planų ir esamo išplanavimo, kreipies i projektuojantis sprendimui patikslinimui.
2. Visi matmenys pateikti milimetrtais.
3. Visi pavarų ir kitų elektromėd demontavimo ir įrengimo darbai turi būti įteigiami su Projekto vadovu (PVM) ir U sąsaka.
4. Įrengiamas vidurs durties žemėjimas, įrengiamas duris žūrėri (tiksliai durų pavarų) ir aukštų planuose.
5. **Neįgalųjų judėjimui pataliktų durų, "laisvas praejimo plotis" turi būti ne mažesnis kaip 850 mm.**
6. Naujos pavaros projektuojamos iš silikatinio plūto.
7. Projektuojamas kaulų, petarų iš montavimas iš metalo. Išimtis: kaulų slėgio laminato ir nerūdijančio plieno pavaros. Pavarų paviršius lengvai valomas ir atsparus mechaniniams pažeidimams. Užplūdis - atsparus vandeniui. Pavarų ir durys su spyruokliniais lankais. Ir spyna, turin čia indikaciją "laisva įėjimas". Tikslius pavarų ir matmenis tiksliau pateis užsakant gaminius.

0	2021.06	Projekcinų pasiūlymų viešinimui			
Laida	Data	Laidos statusas ir išleidimo priežastis (jei taikoma)			
Kval. Dok. Nr.	UAB "Statybų projektų valdymas" Atlešien g. 25B, LT-06320 Vilnius Tel./faks.: 8 (5) 2332485, el. pa.: info@spv.lt		STATINIO PROJEKTO PAVADINIMAS: Marijampolės savivaldybės pastato - mokyklos - daugiavilnių centro "Žiburėlis" rekonstrukcija pritaikant neigiamais		
25745	PV Projekt.	I. Gudavičius R. Laurišonis		DOKUMENTO PAVADINIMAS: Plimo aukšto san. mazgų įrengimo planas M 1:100	Laida 0
LT	STATYTOJAS/ UŽSAKOVAS : Marijampolės savivaldybės administracija, įstaigos kodas - 186879113, J. Basanavičiaus a. 1, LT-68307, Marijampolė		DOKUMENTO ŽYMUS: SPV-021-005-PP-SAB-05	Lapas 1	Lapų 1

Antro aukšto patalpų ekspikacija			Antro aukšto patalpų ekspikacija		
Nr.	Pavadinimas	Plotas	Nr.	Pavadinimas	Plotas
2-1*	Rūbinė	15,66m²	2-1	Rūbinė	15,61m²
2-2*	Virtuvėlė	1,92m²	2-2	Virtuvėlė	1,92m²
2-3*	Tualetas	3,22m²	2-3	Tualetas	3,22m²
2-4*	Prausykla	13,89m²	2-4	Prausykla	13,89m²
2-5*	Žaidimų patalpa	43,29m²	2-5	Kambarys	29,84m²
2-6*	Klasė	20,28m²	2-6	Kambarys	32,53m²
2-7*	Prausykla	13,40m²	2-7	Prausykla	12,80m²
2-8*	Tualetas	3,22m²	2-8	Tualetas	3,22m²
2-9*	Virtuvėlė	1,92m²	2-9	Virtuvėlė	1,92m²
2-10*	Rūbinė	16,11m²	2-10	Rūbinė	15,94m²
2-11*	Rūbinė	15,63m²	2-11	Rūbinė	15,58m²
2-12*	Virtuvėlė	1,92m²	2-12	Virtuvėlė	1,92m²
2-13*	Tualetas	3,22m²	2-13	Tualetas	3,40m²
2-14*	Prausykla	13,81m²	2-14	Prausykla	13,23m²
2-15*	Klasė	33,30m²	2-15	Kambarys	34,18m²
2-16*	Kabinetas	12,50m²	2-16	Kabinetas	13,17m²
2-17*	Klasė	52,31m²	2-17	Žaidimų patalpa	51,84m²
2-18*	Klasė	51,80m²	2-18	Žaidimų patalpa	52,33m²
2-19*	Vaigymo patalpa	21,55m²	2-19	Kabinetas	10,17m²
2-20*	Klasė	52,68m²	2-20	Kabinetas	12,95m²
2-21*	Klasė	66,18m²	2-21	Žaidimų patalpa	52,31m²
2-22*	Klasė	46,59m²	2-22	Žaidimų patalpa	52,74m²
2-23*	Prausykla	13,81m²	2-23	Kabinetas	12,96m²
2-24*	Tualetas	3,22m²	2-24	Miegamasis	32,74m²
2-25*	Virtuvėlė	1,92m²	2-25	Prausykla	14,75m²
2-26*	Rūbinė	15,51m²	2-26	Tualetas	3,22m²
			2-27	Virtuvėlė	1,92m²
			2-28	Rūbinė	15,51m²
			2-29	Galerija ir lifto šachtla	37,40m²
				Bendras antro aukšto plotas:	1002,05 m²
				Bendras pastato plotas:	3369,92 m²

Antro aukšto san. mazgų įrengimo planas, M 1:100

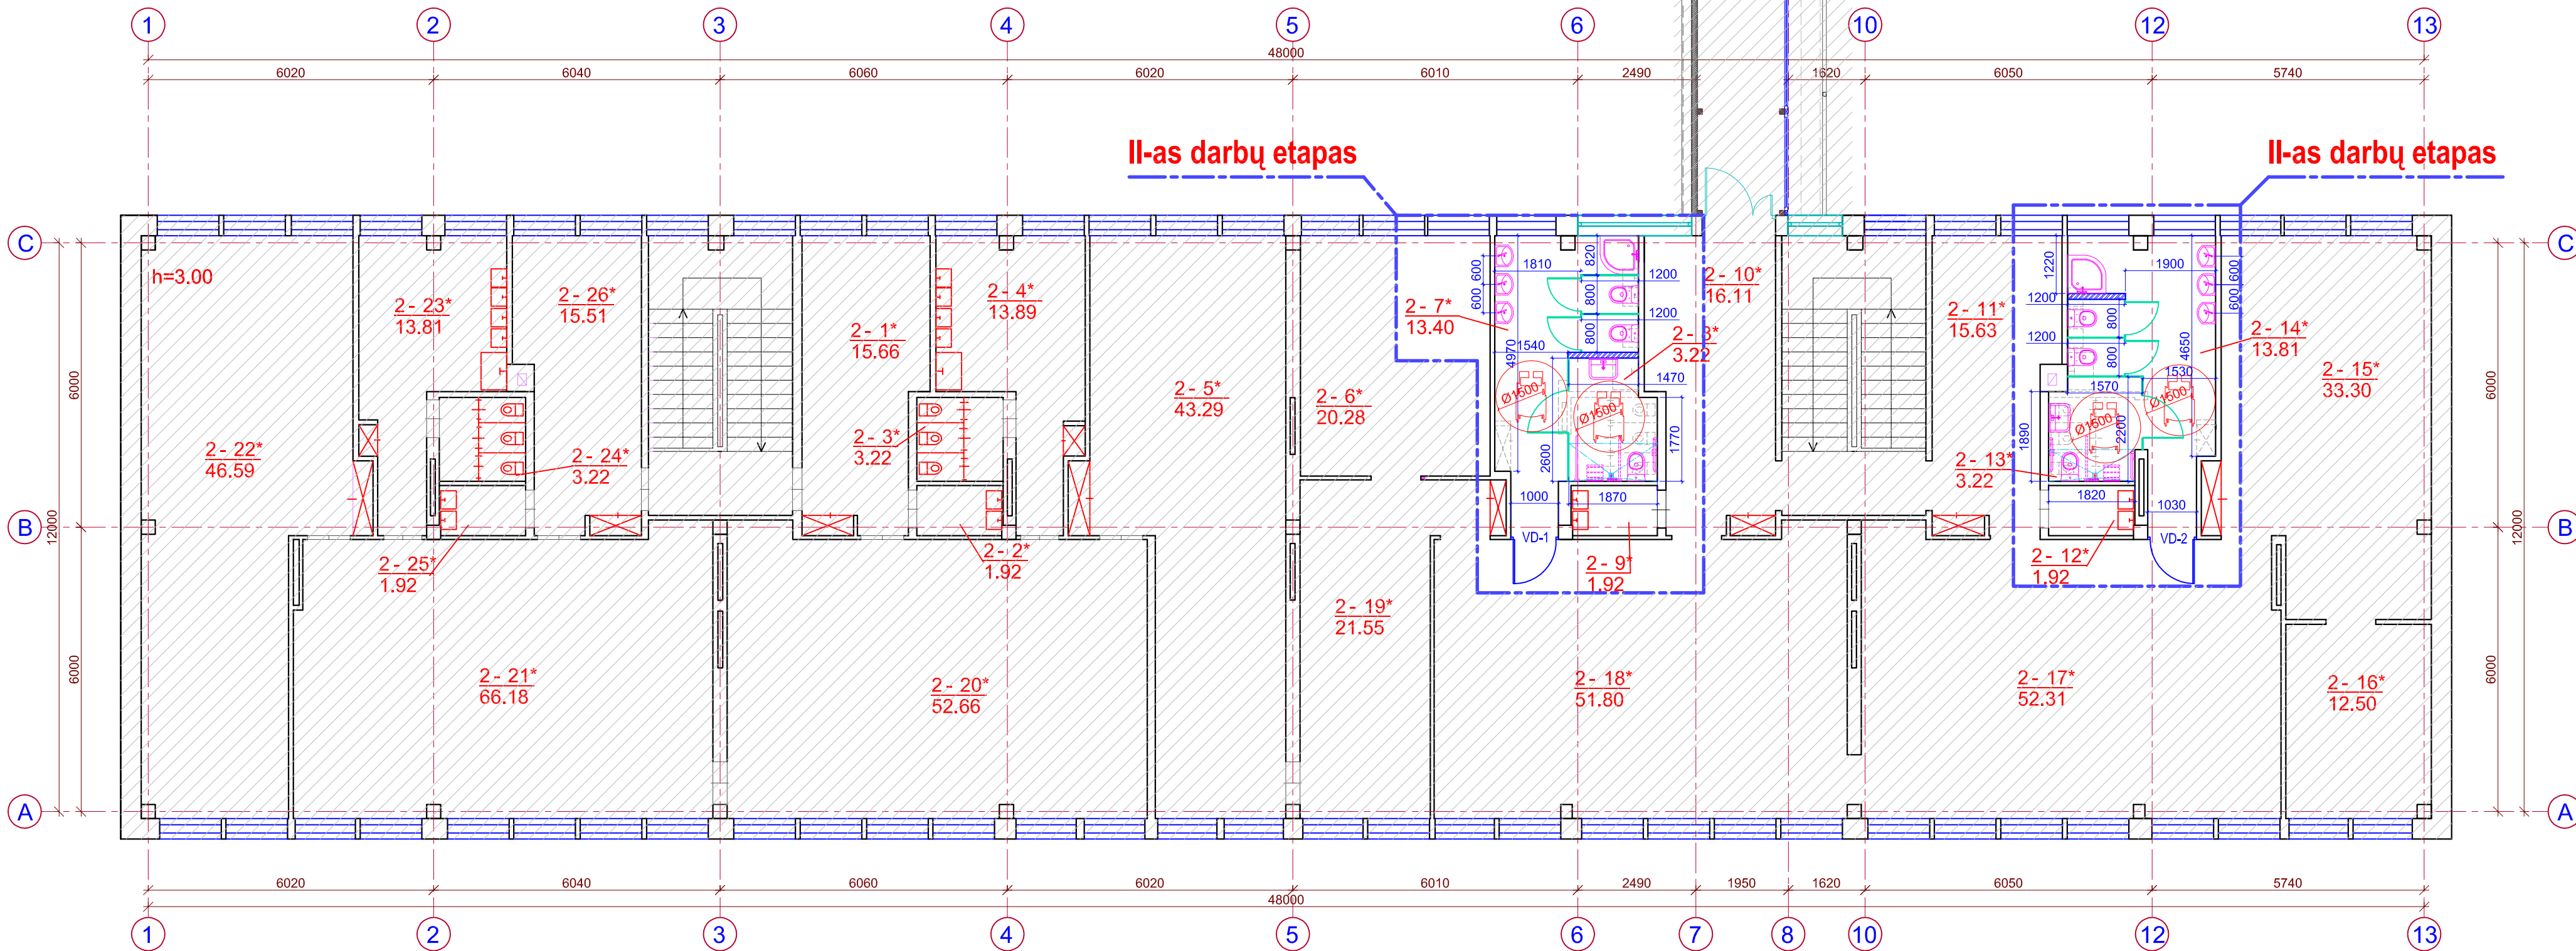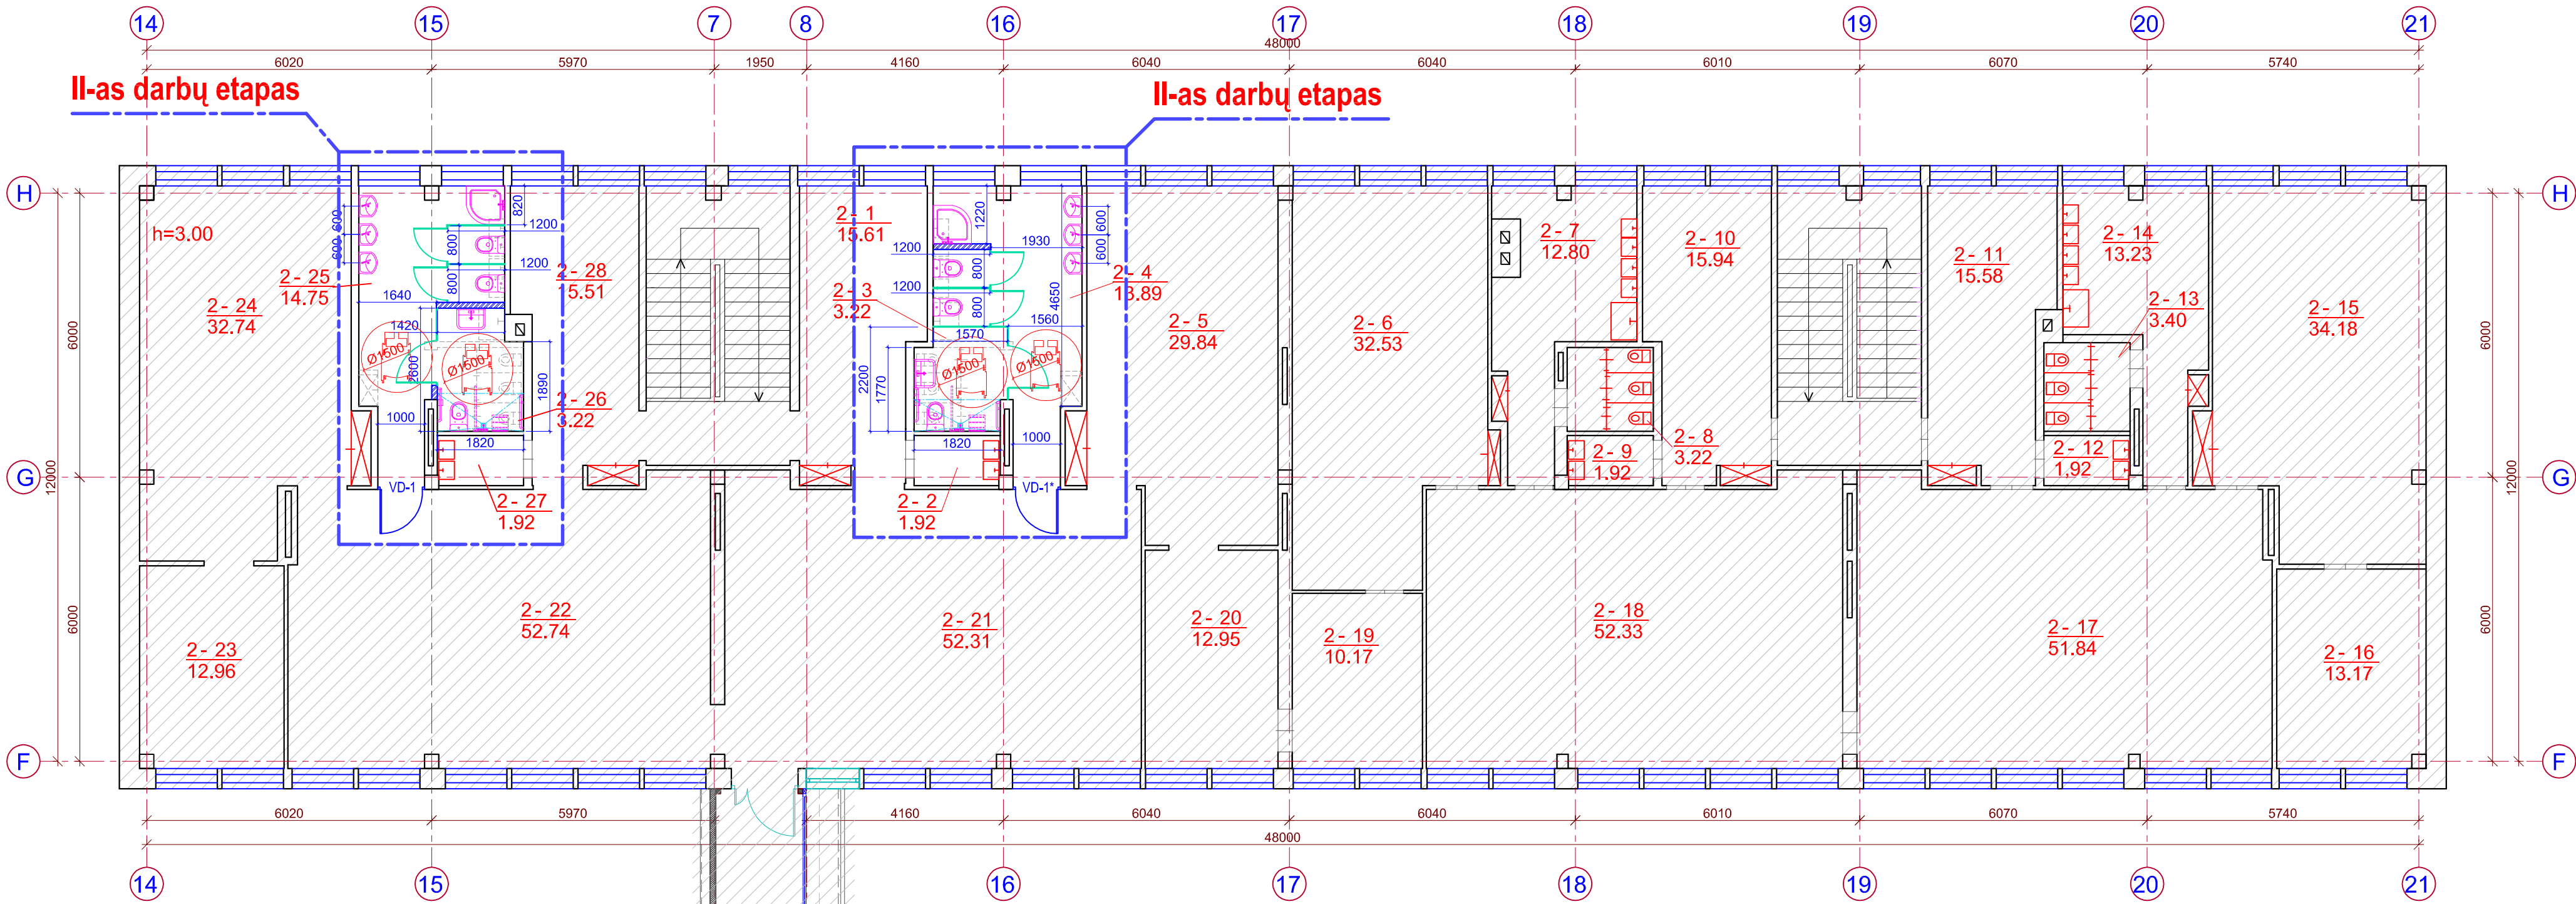

SUTARTINIAI ŽYMĖJIMAI

Esamos atšivros

Demonuojamos esamos pertvaros, ir esami sanitariniai prietaisai

Projektuojamos naujos 120 mm storio silikatininių plytų mūro pertvaros

Projektuojamos naujos tualetų pertvaros iš monolitinio 13 mm aukšto slėgio laminato su nerūdijančio plieno furnitūra

Numatomas vandens surinkimo trapas

Vandens subėgimo nuolydžių įrengimas

Projektuojami nauji sanitariniai prietaisai

Projektuojamos naujos dažytos medinės varstomos durys

1. Pastabos:

Kadangi projektavimo metu nebuvo galimybės užžali į kiekvieną pastato patalpą, patalpų išplanavimas pateikiamas pagal pastato kadastro byloje pateiktus patalpų išplanavimus. Esant esminiems neatikimams tarp projekte pateiktų planų ir esamo išplanavimo, kreipkitis į projektuojantį sprendinių patikslinimui.

Visi matmenys pateikti milimetrais.

Visi pertvarų ir kitų elementų demontavimo ir ardymo darbai turi būti atliekami su Projekto vadovu (PV) ir U žsakovu.

Įrengiamos vidaus durims sukeitas žymėjimas, įrengiamos duris žiūrėti "įrengiamų vidaus durų schemas" ir aukštų planuose.

Neįgalųjų judėjimui pritaikytų durų, "laisvas praejimo plotis" turi būti ne mažesnis kaip 850 mm.

Naujos pertvaros projektuojamos iš silikatininių plytų mūro.

Projektuojamos tualetų pertvaros iš monolitinio 13 mm aukšto slėgio laminato su nerūdijančio plieno furnitūra. Pertvarų paviršius lengvai valomas ir atsparus mechaniniams pažeidimams. Užpildas - atsparus vandeniui. Pertvarų durys su spyruokliniais lankstais ir spyne, turinčia indikaciją "laisva-užimta". Tikslus pertvarų matmenis tikslinti vietoje prieš užsakant gaminius.

0	2021 06	Projektinių pasiūlyimų viešinimui
Laida	Data	Laidos statusas ir išleidimo priežastis (jei taikoma)
Kval. Dok. Nr.	UAB "Statybos projektų valdymas"	
	Atlieka g. 25B, LT-06326 Vilnius Tel./faks.: 8 (5) 2332485, el. p.: info@spvt.lt	
25745	PV	I. Gudavičius
	Projekt.	R. Laurionis
LT	STATYTOJAS/ UŽSAKOVAS :	
	Marijampolės savivaldybės administracija, Įstaigos kodas - 188769113, J. Basanavičiaus a. 1, LT-68307, Marijampolė	

STATYBOS PROJEKTO PAVADINIMAS:

Marijampolės savivaldybės pastato - mokyklos - daugiaviečio centro "Žiburėlis" rekonstrukcija pritaikant neįgaliesiems

DOKUMENTO PAVADINIMAS:

Antro aukšto san. mazgų įrengimo planas M 1:100

Laida

0

DOKUMENTO ŽYMUO:

SPV-021-005-PP-SA-B-06

Lapas


Lapų

1


1

Pastato pjūviai A-A, B-B M 1:100

Pjūvis A-A, M 1:100

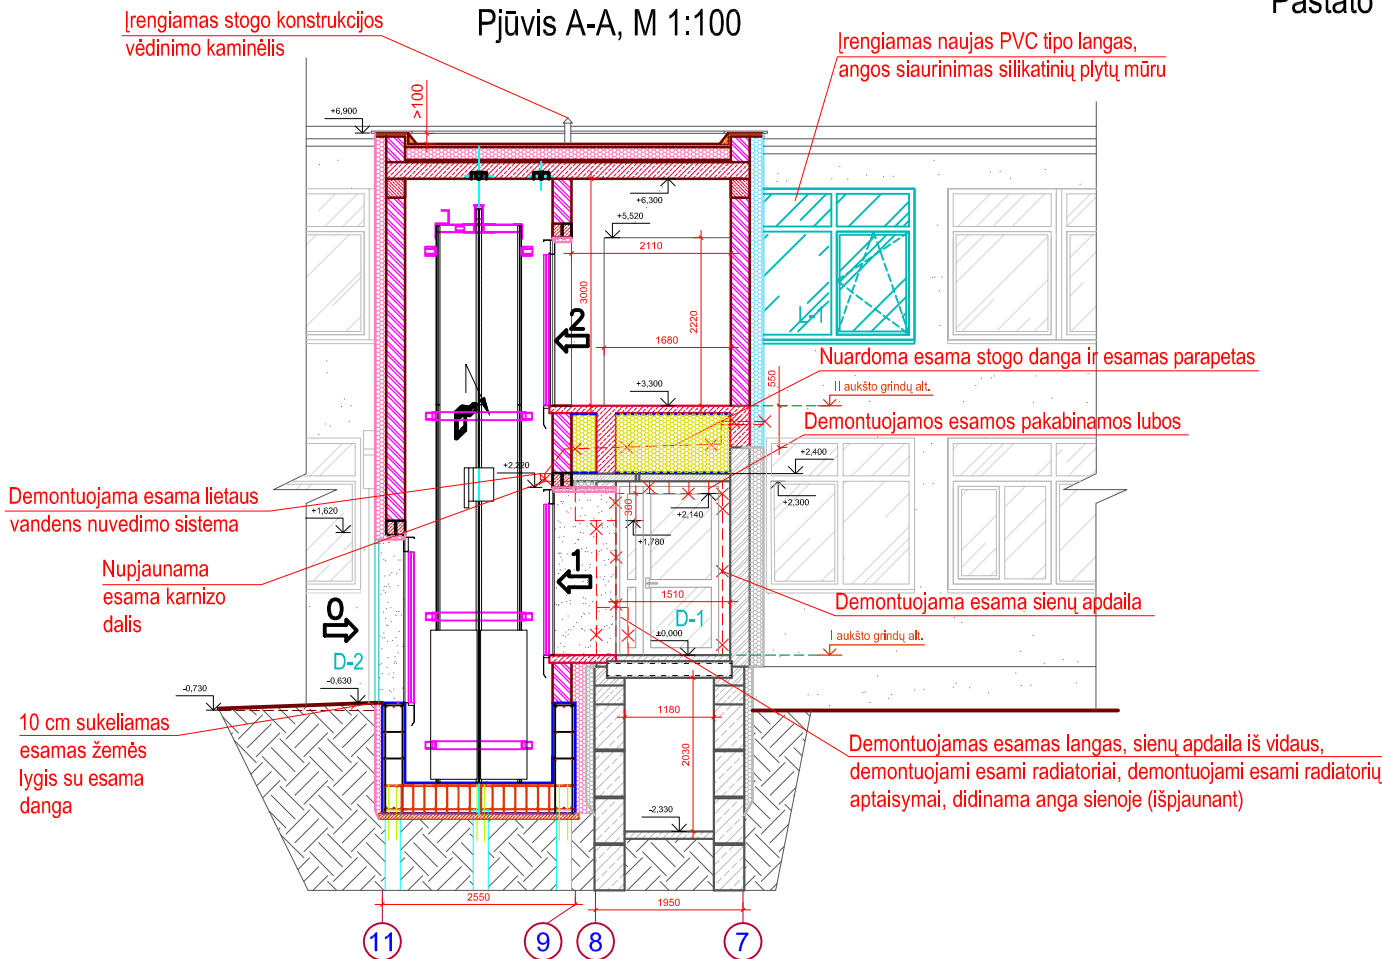

Pjūvis B-B, M 1:100

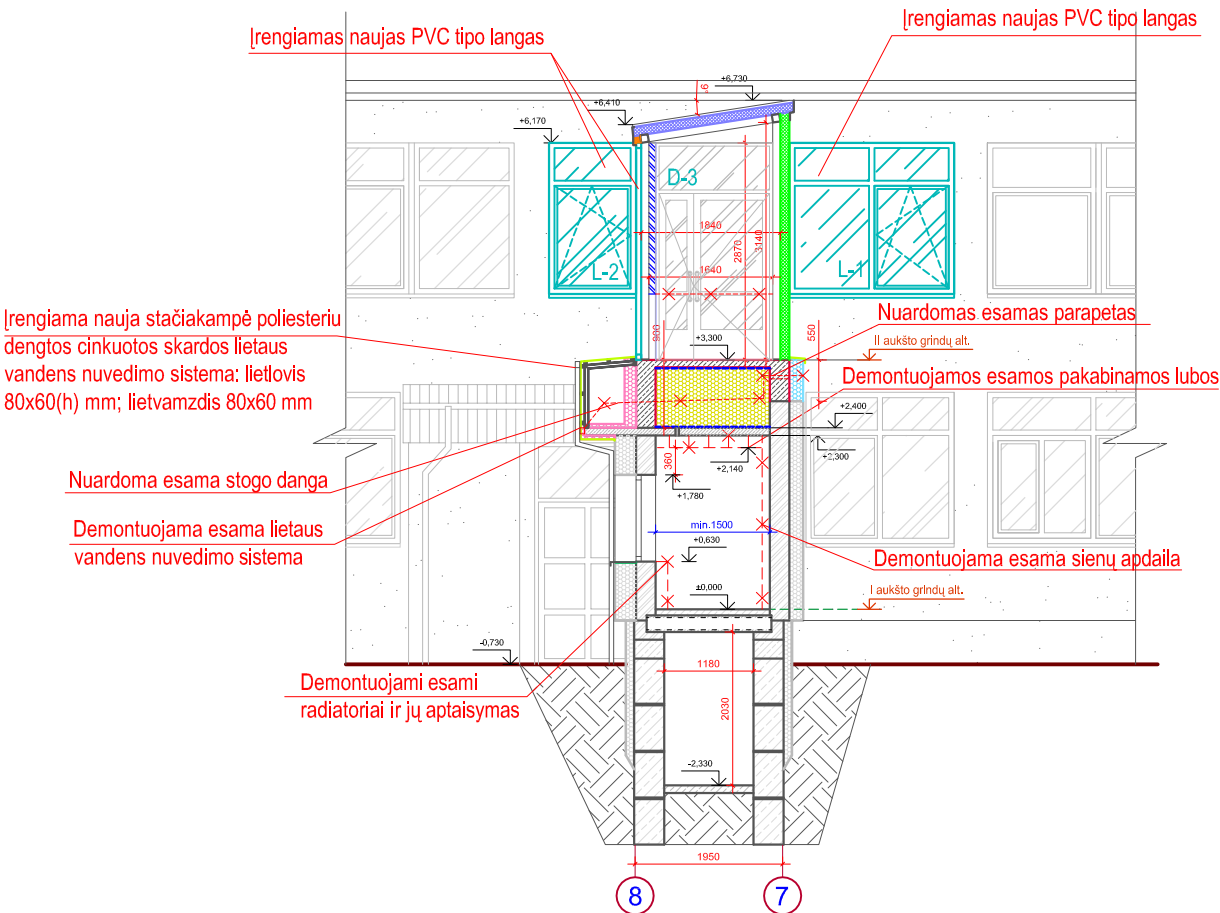

SUTARTINIAI ŽYMĖJIMAI


- Esamas apšiltinimas
- Lifto šachtos priedubės požeminė dalis šiltinama su 100 mm storio ekstruzinio polistirolo XPS FL-300 ($\lambda_D=0,036$ W/mK) plokštėmis, arba analog.; požeminė polistirolo plokščių dalis apsaugoma drenazine membrana
- Lifto šachtos išorinių paviršių šiltinamas įrengiant sudėtinę termoizoliacinę tinkuojamą sistemą: šiltinama 150 mm storio polistireninio putplasčio EPS 70 (arba analog.) ($\lambda_D=0,039$ W/mK) termoizoliacinėmis plokštėmis. Projektuojama apdaila - armuotasis sluoksnis su armavimo tinkleliu ir apdailinis tinkas. Projektuojama šiltinimo sistemos atsparumo smūgiams kategorija - I.
- Polistireninio putplasčio EPS 70 (arba analog.) ($\lambda_D=0,039$ W/mK) termoizoliacinės plokštės, storis parenkamas vietoje pagal esamo apšiltinimo storį. Projektuojama apdaila - armuotasis sluoksnis su armavimo tinkleliu ir apdailinis tinkas. Projektuojama šiltinimo sistemos atsparumo smūgiams kategorija - I.
- Polistireninio putplasčio EPS 150 ($\lambda_D=0,034$ W/m²K) arba analog. plokštės
- Lifto šachtos sienutės iš 250 mm storio silikatinių plytų mūro
- Iš betono įrengiamos konstrukcijos
- Stogas šiltinamas 170 mm storio polistireninio putplasčio EPS 80 plokštėmis ($\lambda_D=0,037$ W/m²K) arba analog., o virš jų - 40 mm storio kietos akmenų vatos plokštėmis ($\lambda_D=0,038$ W/m²K) ir už dengiamas 2 sl. hidroizoliacine bitumine ritinine stogo danga (apatiniam sluoksniui ir viršutiniui sluoksniui)
- Parapeto paviršių šiltinimas 40 mm storio kietos akmenų vatos plokštėmis ($\lambda_D=0,038$ W/m²K)
- Demontuojamos esamos konstrukcijos
- Montuojami nauji PVC profilio langai
Montuojamos naujos durys
- 50 mm storio polistireninio putplasčio EPS 70 (arba analog.) ($\lambda_D=0,039$ W/mK) termoizoliacinės plokštės su armuotu sluoksniu bei armavimo tinkleliu
- Silikatinių plytų mūru siaurinama esama lango angos dalis
- Angokraščiai šiltinami su ne mažiau kaip 30 mm storio polistireninio putplasčio EPS 70 (arba analog.) ($\lambda_D=0,039$ W/mK) termoizoliacinėmis plokštėmis. Projektuojama apdaila - armuotasis sluoksnis su armavimo tinkleliu ir apdailinis tinkas. Projektuojama šiltinimo sistemos atsparumo smūgiams kategorija - I.
- Irengiamos naujos gelžbetoninės sėramos
- 120 mm storio daugiasluoksnės "Sandwich" tipo sieninės ($\lambda_D=0,022$ W/mK) plokštės
- 120 mm storio daugiasluoksnės "Sandwich" tipo stoginės ($\lambda_D=0,018$ W/mK) plokštės

Pastabos:


1. Pastabas žiūrėti SA.B-01-SA.B-04 brėžiniuose.

0	2021 06	Projektinių pasiūlymų viešinimui		
Laida	Data	Laidos statusas ir išleidimo priežastis (jei taikoma)		
Kval. Dok. Nr.	UAB "Statybos projektų valdymas" Ateities g. 25B, LT-06326 Vilnius Tel./faks.: 8 (5) 2332485, el. p.: info@spv.lt		STATINIO PROJEKTO PAVADINIMAS: Marijampolės savivaldybės pastato - mokyklos - daugiafunkcio centro "Žiburėlis" rekonstrukcija pritaikant neigaliesiems	
25745	PV	I. Gudavičius	Pastato pjūviai A-A, B-B M 1:100	Laida
	Projekt.	R. Laurišonis		0
LT	UŽSAKOVAS (STATYTOJAS): Marijampolės savivaldybės administracija, įstaigos kodas - 188769113, J. Basanavičiaus a. 1, LT-68307, Marijampolė		DOKUMENTO ŽYMUO:	Lapas
			SPV-021-005-PP-SA.B-07	Lapų
			1	1

Fasadas tarp ašių A-C ir D-F, M 1:100

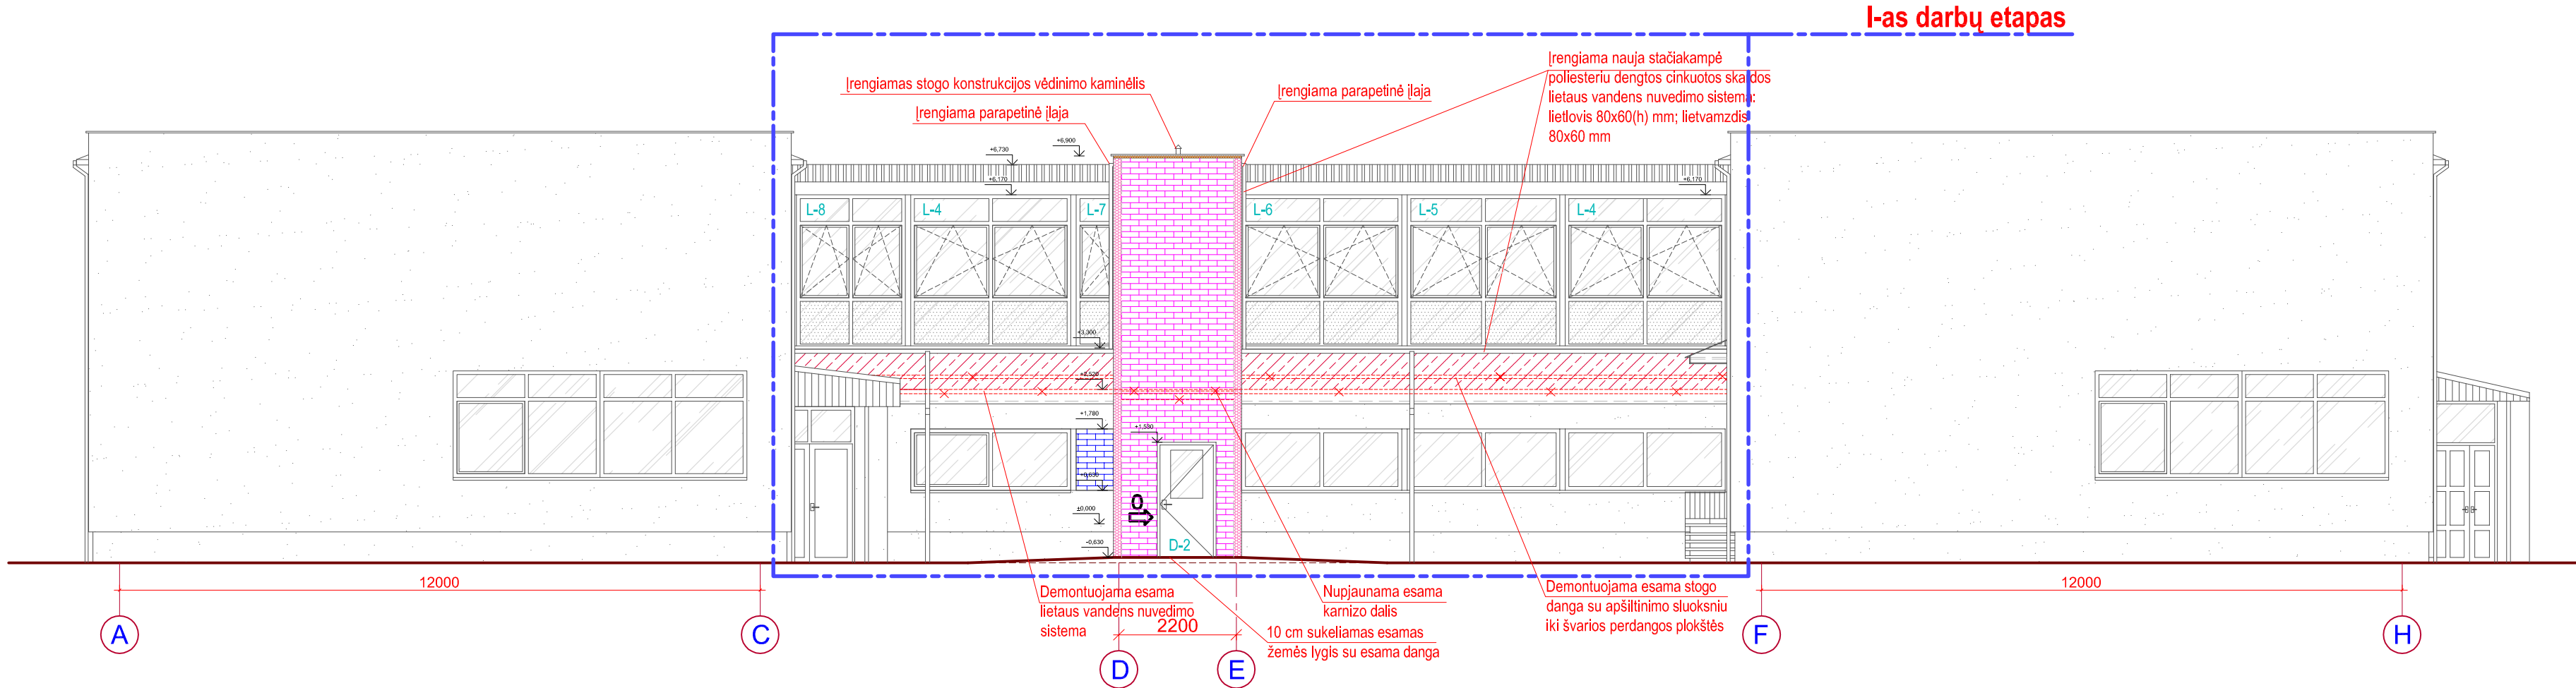

Fasadas tarp ašių F-D ir C-A, M 1:100

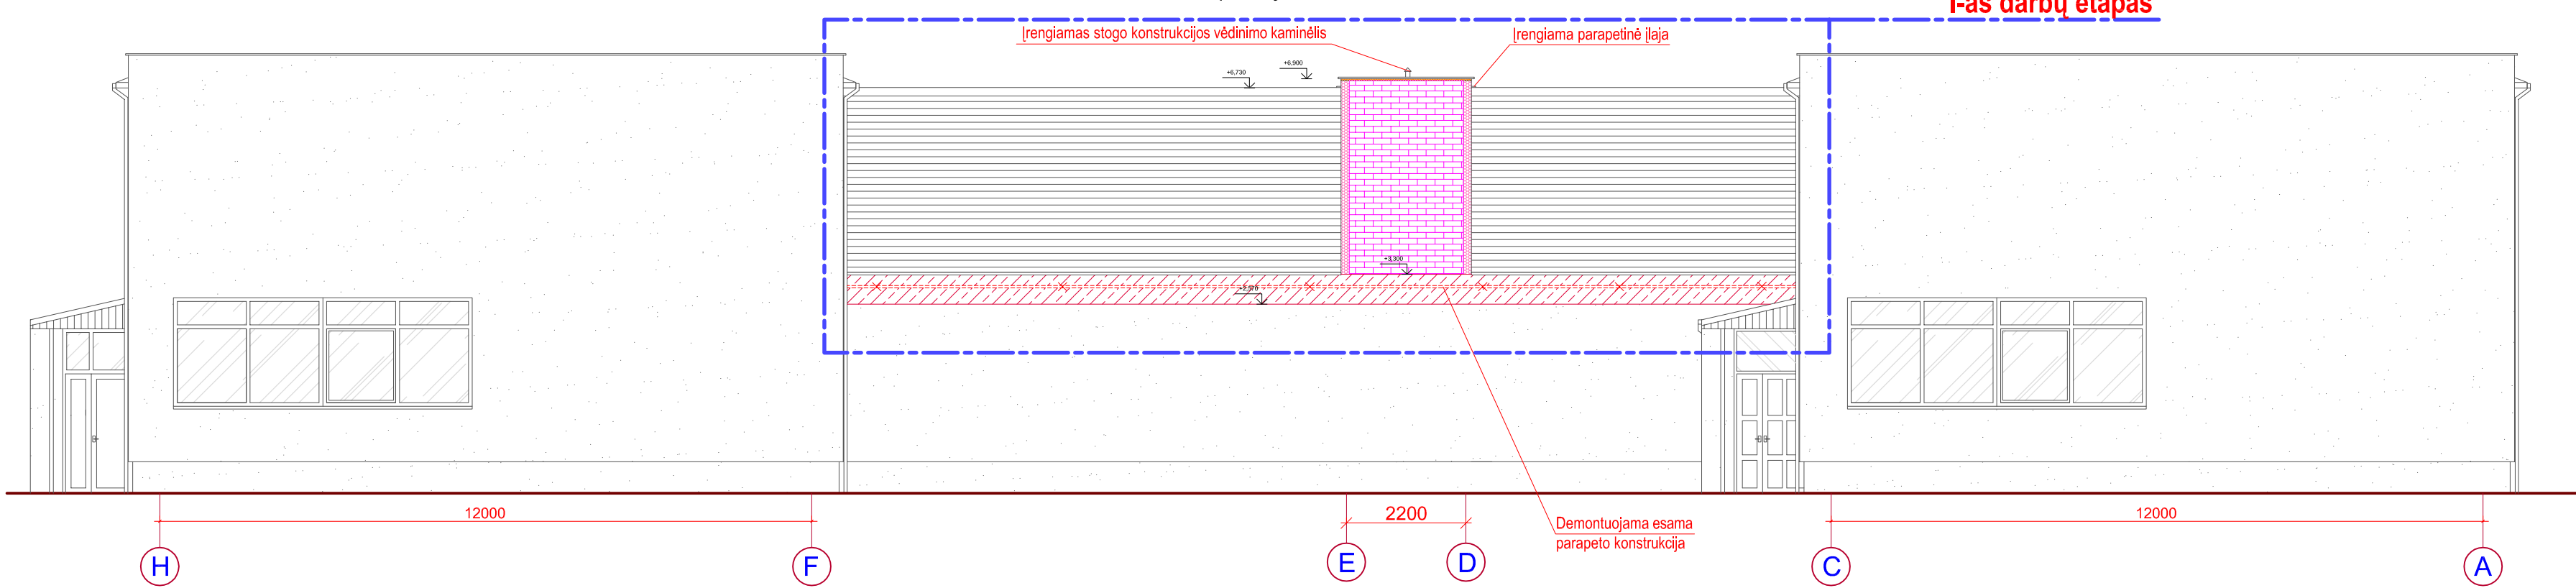

SUTARTINIAI ŽYMĖJIMAI



rengiamos betoninės konstrukcijos



Parapeto paviršių šiltinimas 40 mm storio kietos akmens vatos plokštėmis ($\lambda_D=0,038 \text{ W/m}^2\text{K}$)



Demontuojamos esamos konstrukcijos



Silikatinių plytų mūro siaurinama esama lango angos dalis



250 mm storio šachtos sienos iš silikatinių plytų mūro



Lifo šachtos išorinių paviršių šiltinamas įrengiant sudėtinę termoizoliacinę tinkuojamą sistemą: šiltinama 150 mm storio polistireninio putplasčio EPS 70 (arba analog.) ($\lambda_D=0,039 \text{ W/m}^2\text{K}$) termoizoliacinėmis plokštėmis. Projektuojama apdaila - armuotasis sluoksnis su armavimo tinkliu ir apdailinis tinkas. Projektuojama šiltinimo sistemos atsparumo smūgiams kategorija - I.



120 mm storio daugiasluoksnės "Sandwich" tipo sieninės ($\lambda_D=0,022 \text{ W/m}^2\text{K}$) plokštės



120 mm storio daugiasluoksnės "Sandwich" tipo stoginės ($\lambda_D=0,018 \text{ W/m}^2\text{K}$) plokštės

L-4


Montuojami nauji PVC profilio langai

Pastabos:


1. Pastabas žiūrėti SA.B-01-SA.B-04 brėžiniuose.

0	2021 06	Projektinių pasiūlymų viešinimui			
Laida	Data	Laidos statusas ir išleidimo priežastis (jei taikoma)			
Kval. Dok. Nr.	UAB "Statybos projektų valdymas" Atėties g. 25B, LT-06326 Vilnius Tel./faks.: 8 (5) 2332485, el. p.: info@spv.lt				STATINIO PROJEKTO PAVADINIMAS: Marijampolės savivaldybės pastato - mokyklos - daugiaviečių centro "Žiburėlis" rekonstrukcija pritaikant neigaliesiems
25745	PV	I. Gudavičius			DOKUMENTO PAVADINIMAS:
	Projekt.	R. Laurišonis			Laida
					0
LT	UŽSAKOVAS (STATYTOJAS): Marijampolės savivaldybės administracija, įstaigos kodas - 188769113, J. Basanavičiaus a. 1, LT-68307, Marijampolė		DOKUMENTO ŽYMUO:		Lapas
			SPV-021-005-PP-SA.B-08		Lapų
			1		1

Fasadas tarp ašių A-C ir D-F, M 1:100

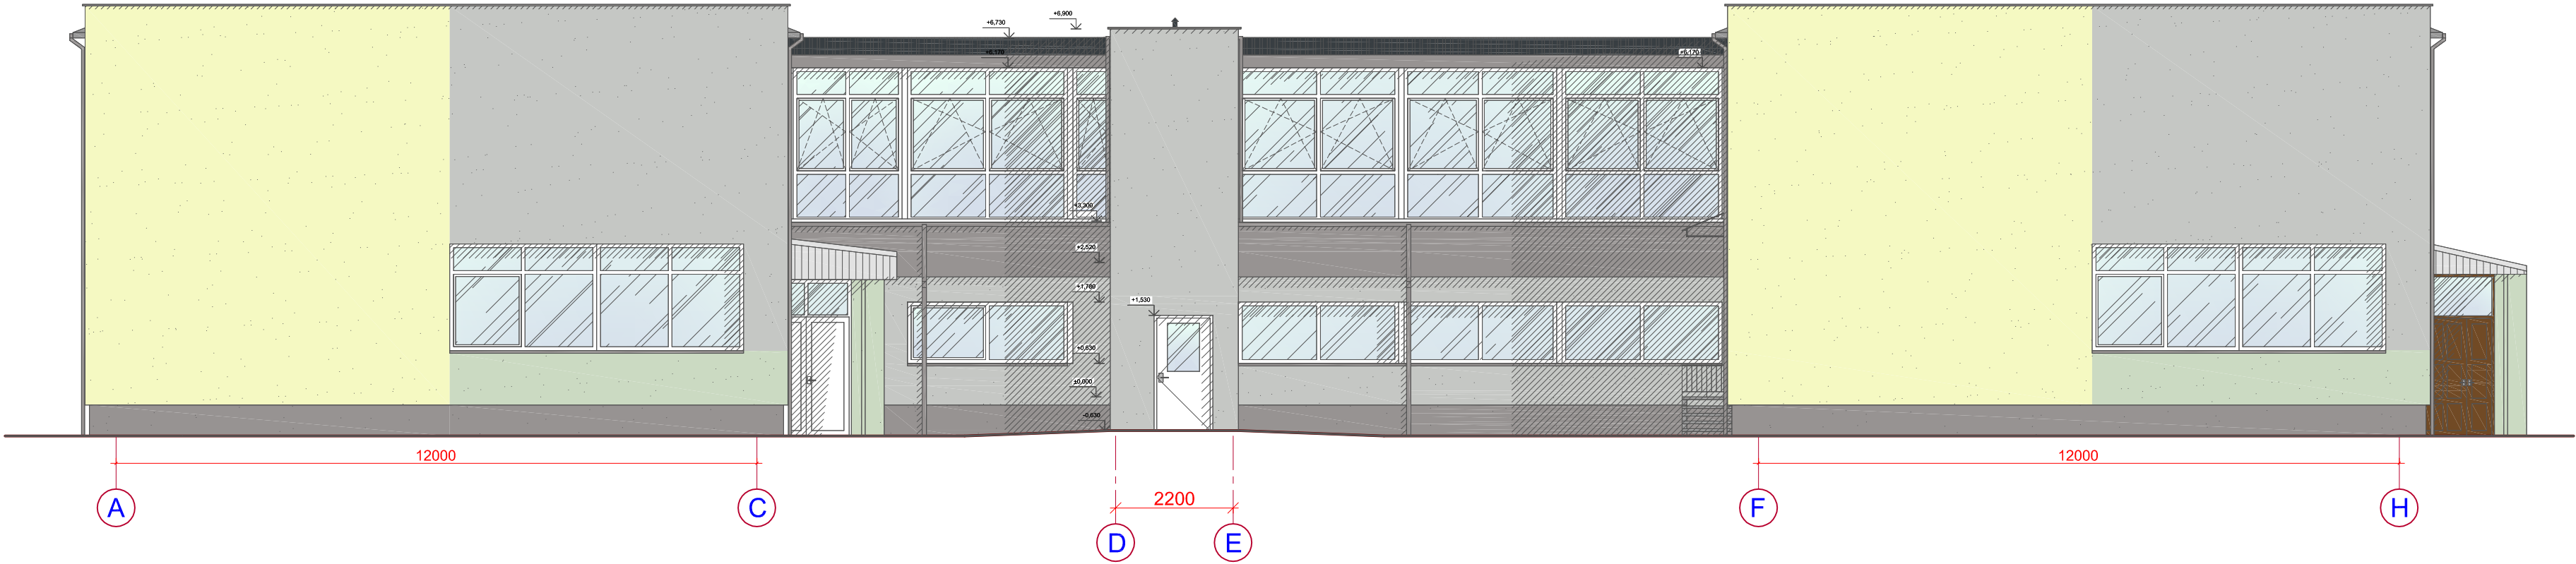

Fasadas tarp ašių F-D ir C-A, M 1:100

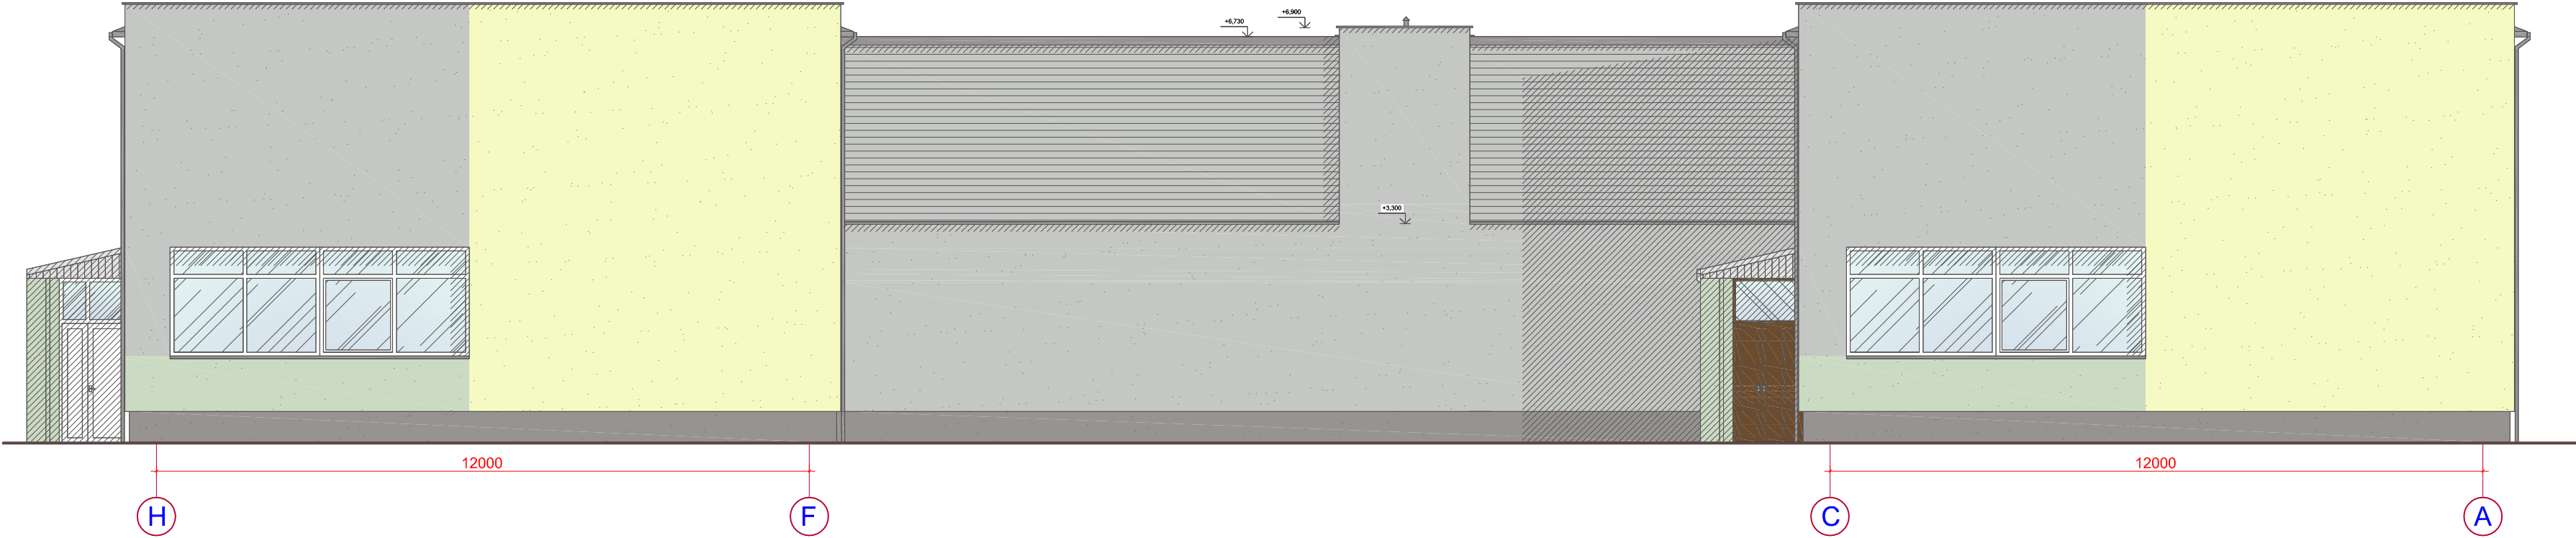

0	2021 06	Projektinių pasiūlymų viešinimui			
Laida	Data	Laidos statusas ir išleidimo priežastis (jei taikoma)			
Kval. Dok. Nr.	UAB "Statybos projektų valdymas" Atėties g. 25B, LT-06326 Vilnius Tel./faks.: 8 (5) 2332485, el. p.: info@spv.lt			STATINIO PROJEKTO PAVADINIMAS: Marijampolės savivaldybės pastato - mokyklos - daugiaviečio centro "Žiburėlis" rekonstrukcija pritaikant neigaliesiems	
25745	PV	I. Gudavičius		DOKUMENTO PAVADINIMAS:	Laida
	Projekt.	R. Laurišonis		Fasadų tarp ašių A-C, D-F, F-D, C-A spalvinis sprendimas, M 1:100	0
LT	UŽSAKOVAS (STATYTOJAS): Marijampolės savivaldybės administracija, įstaigos kodas - 188769113, J. Basanavičiaus a. 1, LT-68307, Marijampolė			DOKUMENTO ŽYMUO:	Lapas
				SPV-021-005-PP-SA,B-09	Lapų
				1	1