

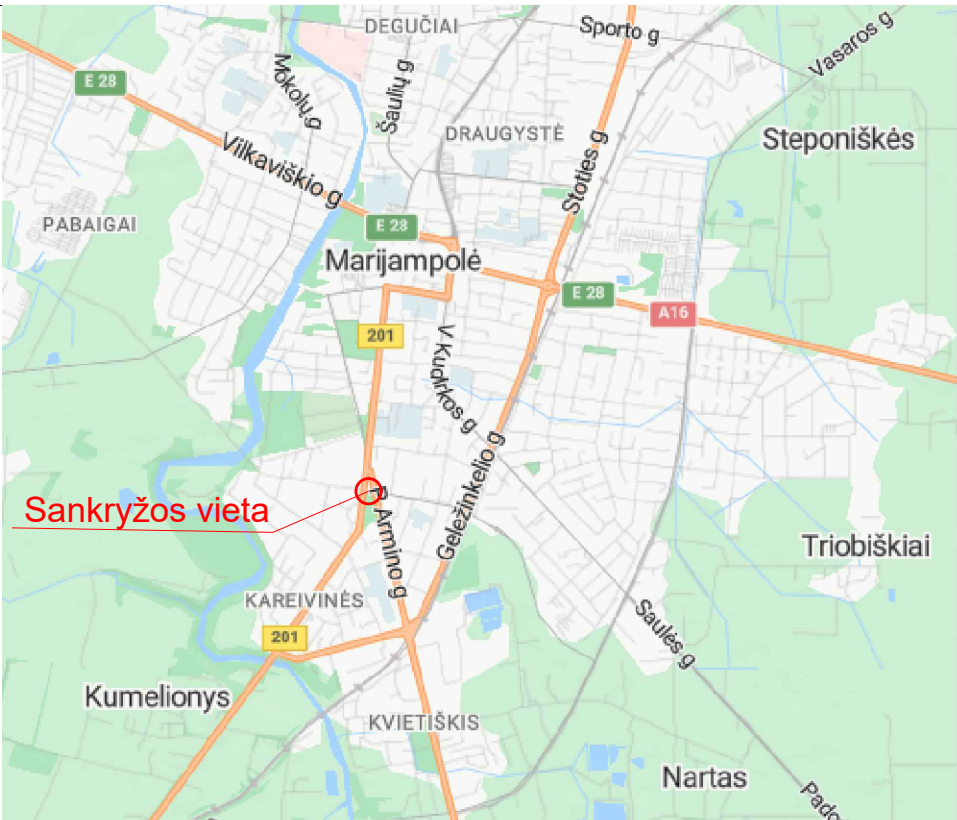


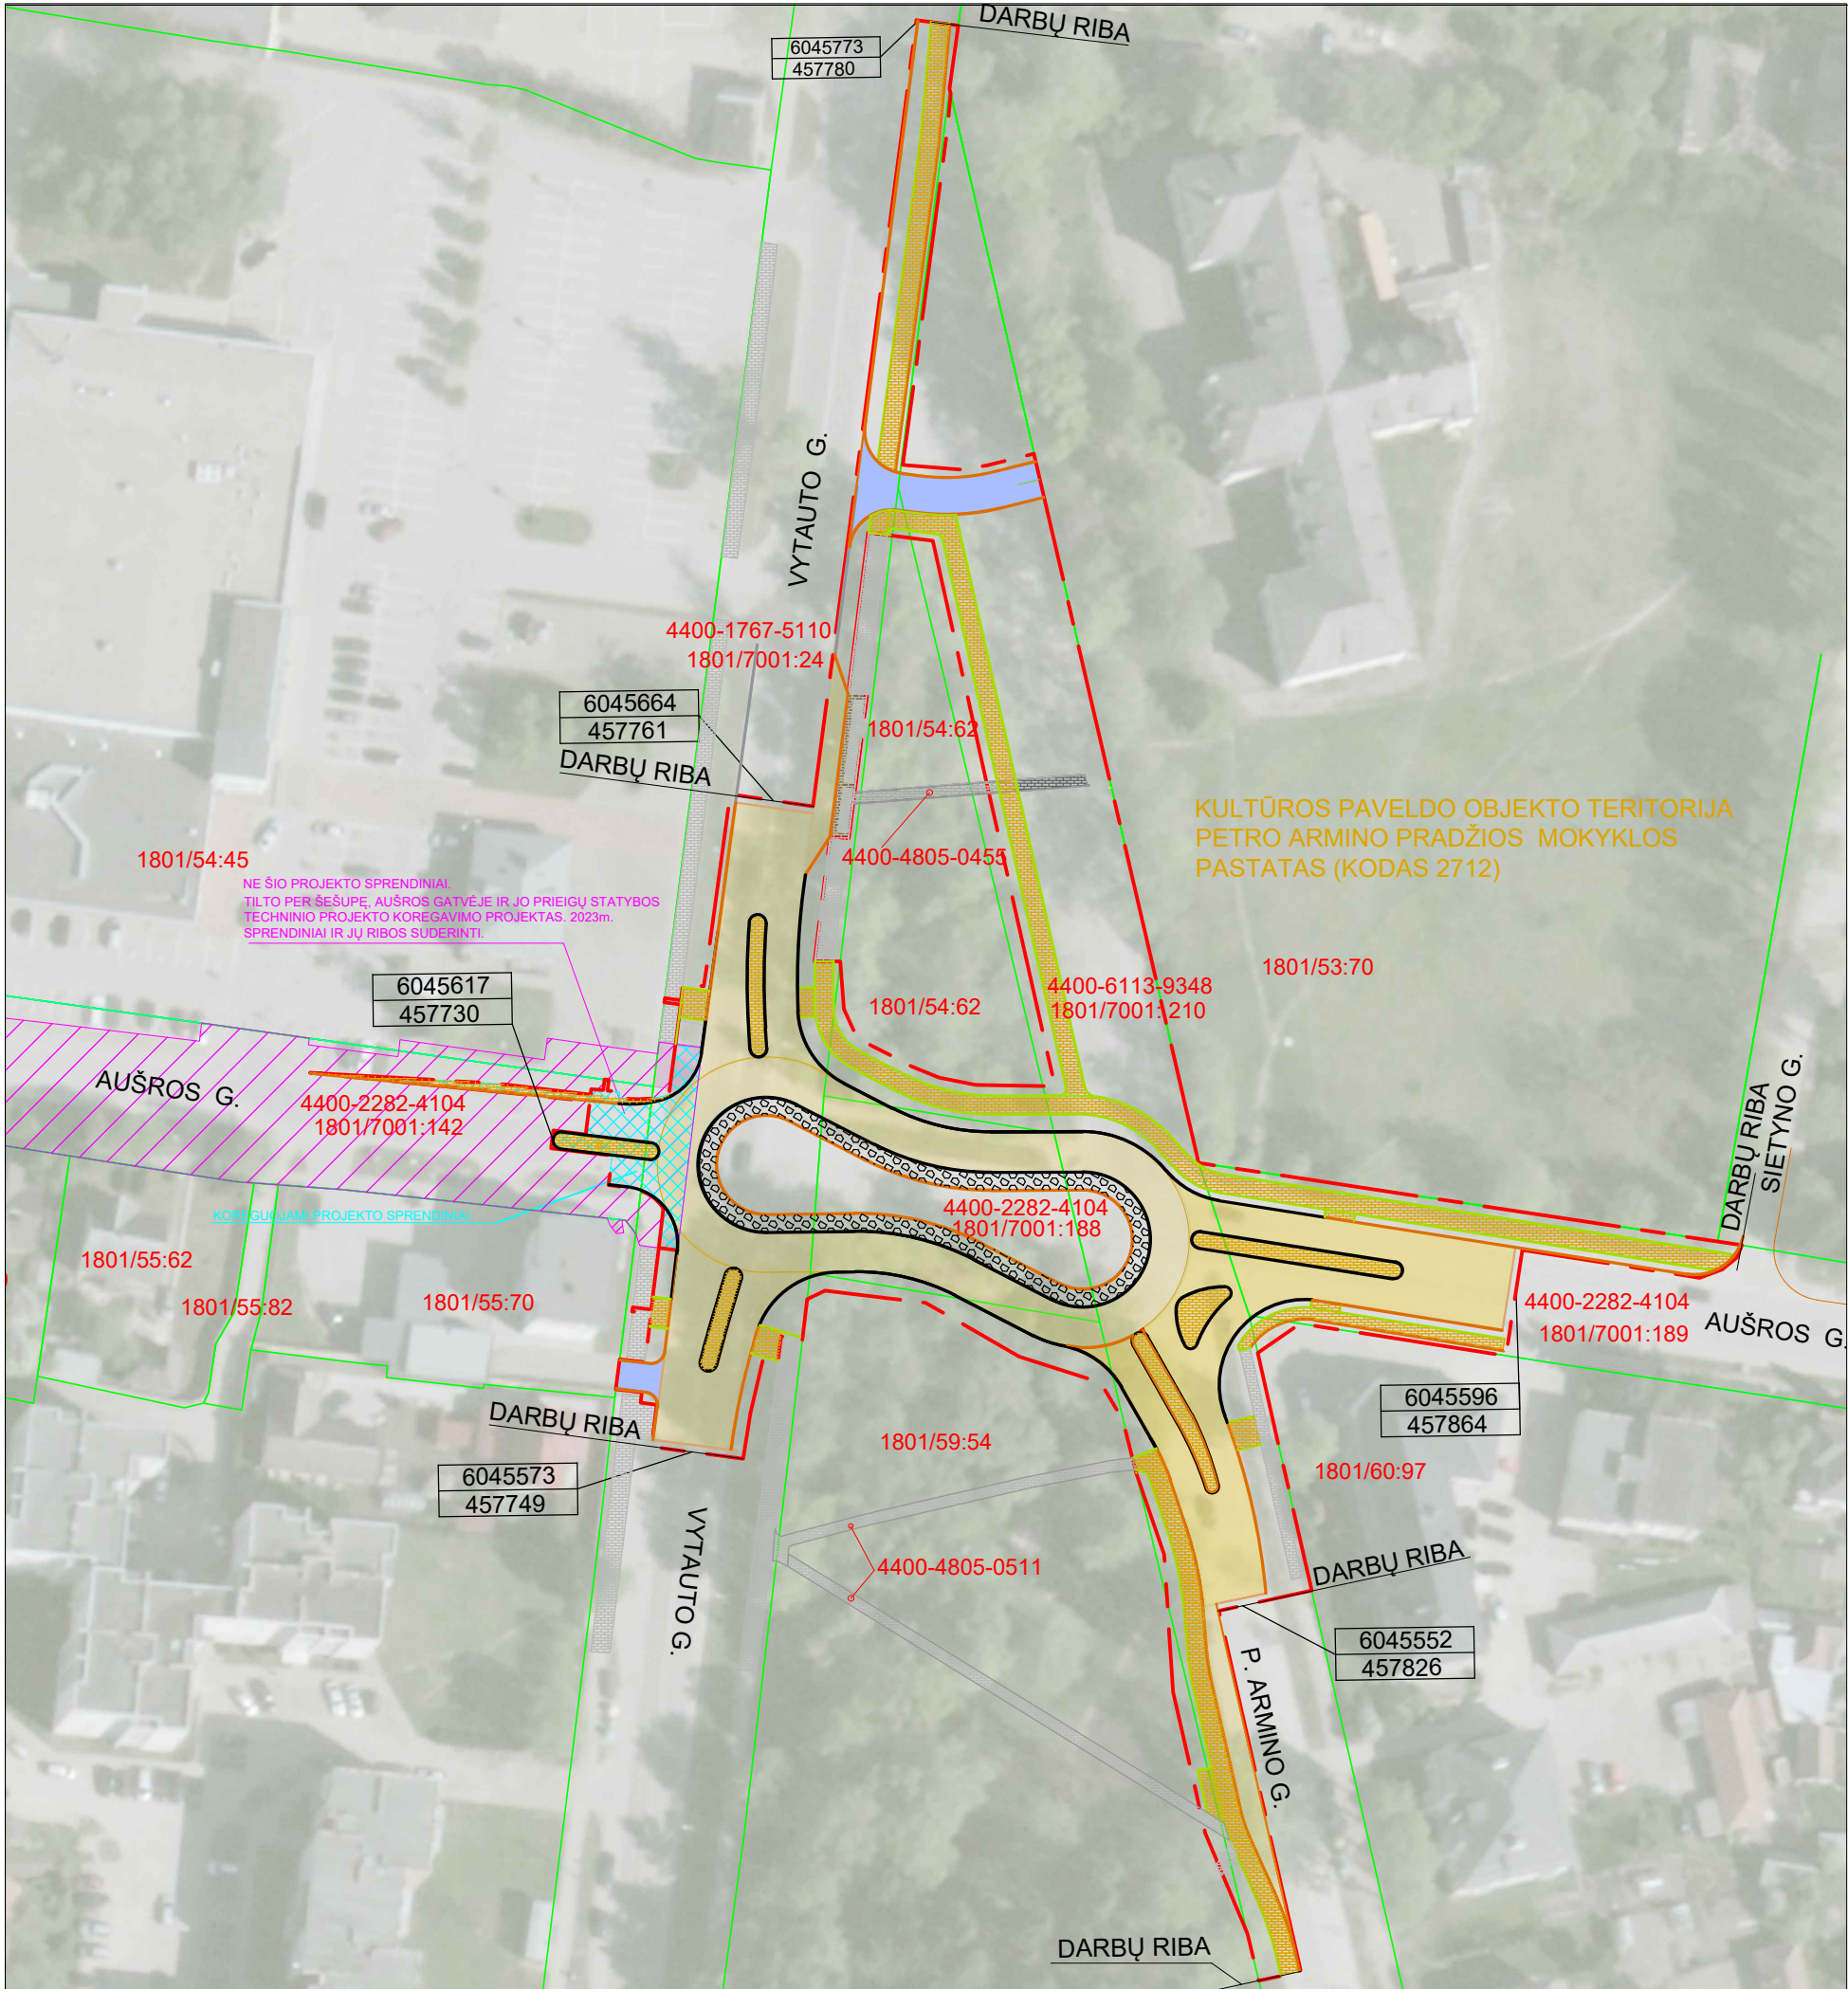

SUTARTINIAI ŽYMĖJIMAI:

- PROJEKTUOJAMA KELIO DANGA
- PROJEKTUOJAMA NUOVAŽŲ DANGA
- PROJEKTUOJAMI PĖSČIŲJŲ DVIRAČIŲ TAKAI
- ESAMA ŠALIGATVIO/ PĖSČIŲJŲ TAKŲ TRINKELIŲ DANGA
- TILTO PER ŠEŠUPĘ, AUŠROS GATVĖJE IR JO PRIEIGŲ STATYBOS PROJEKTO KOREGUOJAMŲ SPRENDINIŲ RIBOS.
- DARBŲ RIBA
- SKLYPŲ RIBOS
- 4400-2282-4104 STATINIO UNIKALUS DAIKTO NR.
- 1801/7001:189 ŽEMĖS SKLYPO KADASTRO NR.

0	2024-10		KONKURSUI IR STATYBAI				
LAIDA	DATA		LAIDOS STATUSAS. KEITIMO PRIEŽASTIS (JEI TAIKOMA)				
KVAL. PATV. DOK. NR.	TYRÉNS			STATINIO PROJEKTO PAVADINIMAS			
				ŽIEDINĖS SANKRYŽOS VYTAUTO, AUŠROS IR P. ARMINO G. SANKIRTOJE MARIJAMPOLĖJE PROJEKTINIAI PASIŪLYMAI			
	STATINIO NUMERIS IR PAVADINIMAS						
	13924	SPV	G.BORUTA	E-parašas	VYTAUTO, AUŠROS IR P. ARMINO G. MARIJAMPOLĖJE REKONSTRAVIMAS ĮRENGIANT ŽIEDINĘ SANKRYŽĄ		
	20681	SPDV	J.JASIULIENĖ	E-parašas			
				DOKUMENTO PAVADINIMAS		LAIDA	
						0	
LT	STATYTOJAS IR (ARBA) UŽSAKOVAS MARIJAMPOLĖS SAVIVALDYBĖS ADMINISTRACIJA, J.BASANAVIČIAUS A.1, 68307 MARIJAMPOLĖ			DOKUMENTO ŽYMUO 9005-00-PP.B-01		LAPAS	LAPŲ
						1	1

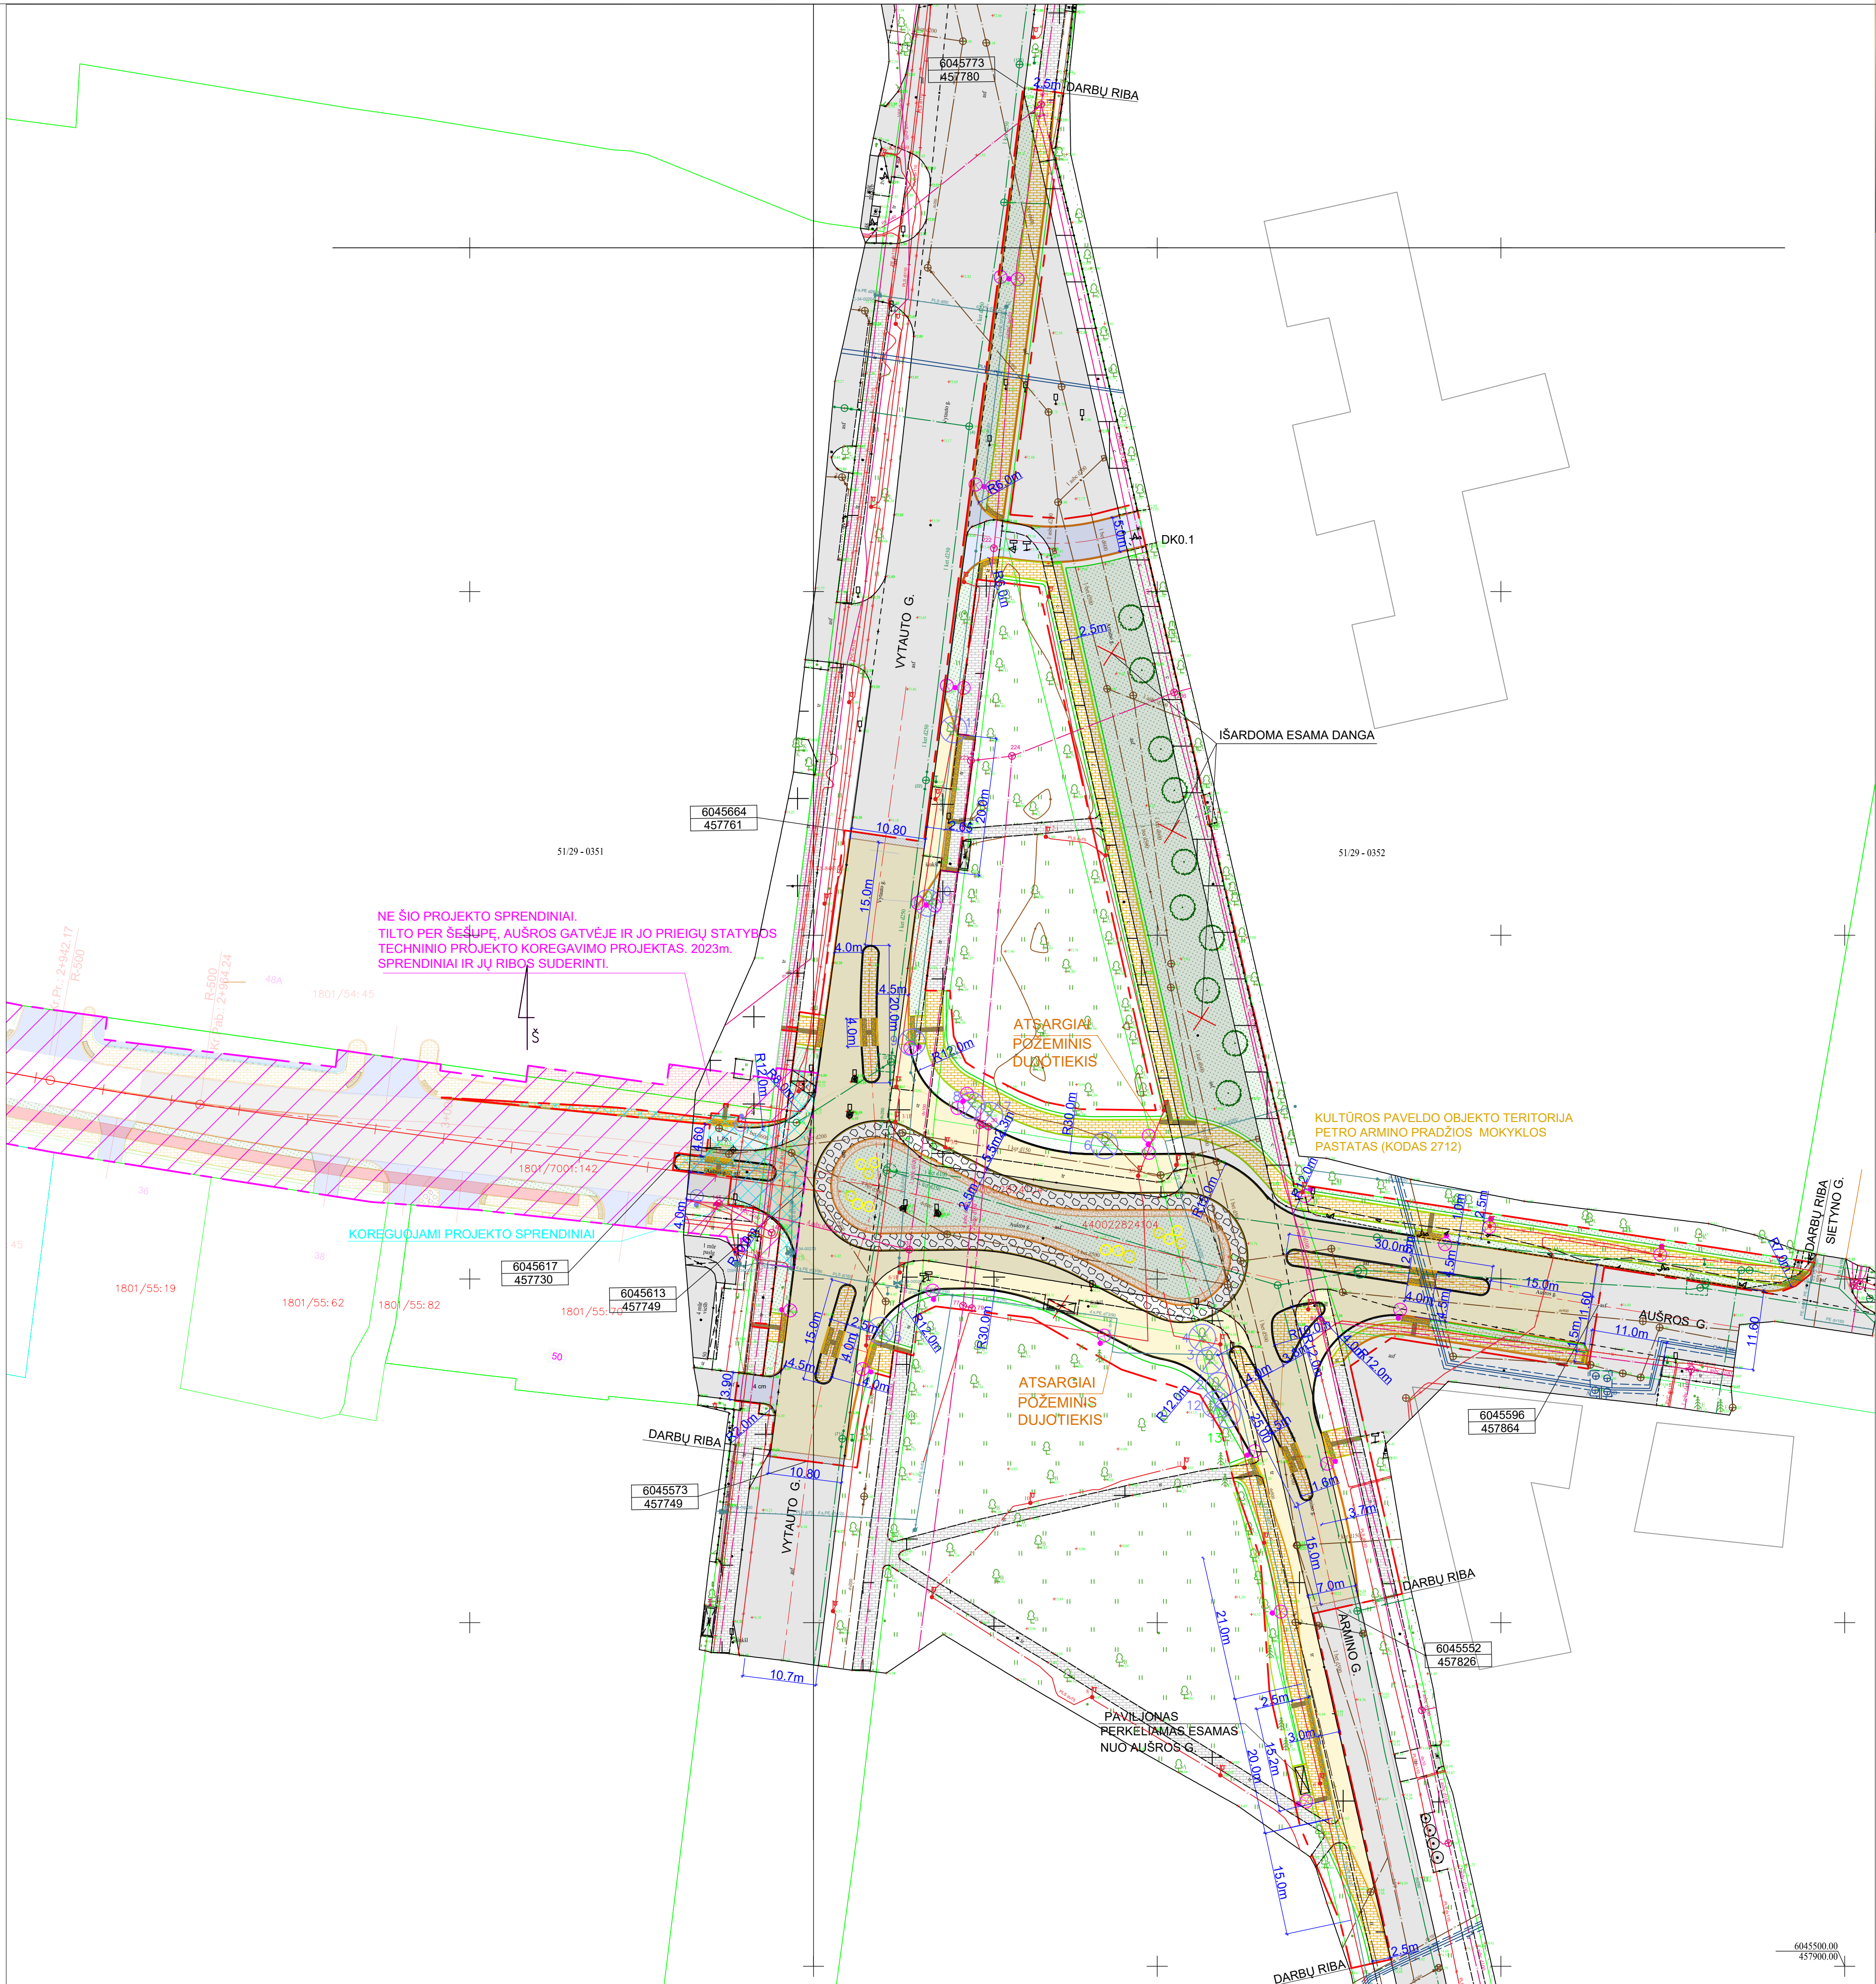


SUTARTINIAI ŽYMĖJIMAI:

- PROJEKTUOJAMI BETONINIAI KELIO BORDIŪRAI (15x30x100, 15x22x100)
- PROJEKTUOJAMI GRANITINIAI KELIO BORDIŪRAI (15x30x100, 15x22x100)
- PROJEKTUOJAMI GAZONINIAI BORDIŪRAI (8x22x100)
- PROJEKTUOJAMA GATVIŲ ASFALTO DANGA
- PROJEKTUOJAMA NUOVAŽOS ASFALTO DANGA
- PROJEKTUOJAMA ŠALIGATVIO/PĖSČIŲJŲ TAKŲ TRINKELIŲ DANGA
- ESAMA ŠALIGATVIO/PĖSČIŲJŲ TAKŲ TRINKELIŲ DANGA
- PROJEKTUOJAMA GRANITINIŲ TRINKELIŲ DANGA (ŽIEDO ATGRINDA)
- NEREGIŲ VEDIMO PAVIRŠIUS
- NEREGIŲ ĮSPĖJAMASIS PAVIRŠIUS
- PROJEKTUOJAMA VEJA
- PAŽEMINTAS KELIO BORTAS TIES PĖSČIŲJŲ PRAĖJIMAIS
- GATVĖS AŠIS
- DARBU RIBA
- SKLYPŲ RIBOS
- GATVIŲ SKLYPO RIBA
- SODINAMI MEDŽIAI
- SODINAMI DEKORATYVINIAI KRŪMAI
- KERTAMI ESAMI MEDŽIAI
- PROJEKTUOJAMA APŠVIETIMO ATRAMA SU ŠVIESTUVU (ER-06.03 DALIS)
- TILO PER ŠEŠUPĘ, AUŠROS GATVĖJE IR JO PRIEIGŲ STATYBOS PROJEKTO KOREGUOJAMŲ SPRENDINIŲ RIBOS.

PASTABOS:
1. MATMENYS NURODYTI METRAIS
2. PĖSČIŲJŲ DVIRAČIŲ TAKAI BEI ŠALIGATVIAI TIES NUOVAŽOMIS YRA SUŽEMINAMI IR SUVEDAMI SU NUOVAŽŲ AUKŠČIU.
3. TILO PER ŠEŠUPĘ, AUŠROS GATVĖJE IR JO PRIEIGŲ STATYBOS PROJEKTO SPRENDINIAI KOREGUOJAMI PRITAIKANT JUOS PRIE PROJEKTUOJAMOS SANKRYŽOS SPRENDINIŲ.

0	2024-10	KONKURSUI IR STATYBAI	
LAIDA	DATA	LAIDOS STATUSAS. KEITIMO PRIEŽASTIS (JEI TAIKOMA)	
KVAL. PATV. DOK. NR.			STATINIO PROJEKTO PAVADINIMAS
			ŽIEDINĖS SANKRYŽOS VYTAUTO, AUŠROS IR P. ARMINO G. SANKIRTOJE MARIJAMPOLĖJE PROJEKTO INIAI PASIŪLYMAI
13924	SPV	G.BORUTA	E-parasas
20681	SPDV	J.JASIULIENĖ	E-parasas
STATINIO NUMERIS IR PAVADINIMAS			VYTAUTO, AUŠROS IR P. ARMINO G. MARIJAMPOLĖJE REKONSTRIVIMAS (RENGIANT ŽIEDINĖ SANKRYŽĄ)
DOKUMENTO PAVADINIMAS			DANGŲ IR NUŽYMĖJIMO PLANAS M 1:500
LAIDA			0
LT	STATYTOJAS IR (ARBA) UŽSAKOVAS MARIJAMPOLĖS SAVIVALDYBĖS ADMINISTRACIJA, J.BASANA-VIČIAUS A.1, 66307 MARIJAMPOLĖ		DOKUMENTO ŽYMUO
	9005-00-PP-B-02		LAPAS LAPŲ
		1	1

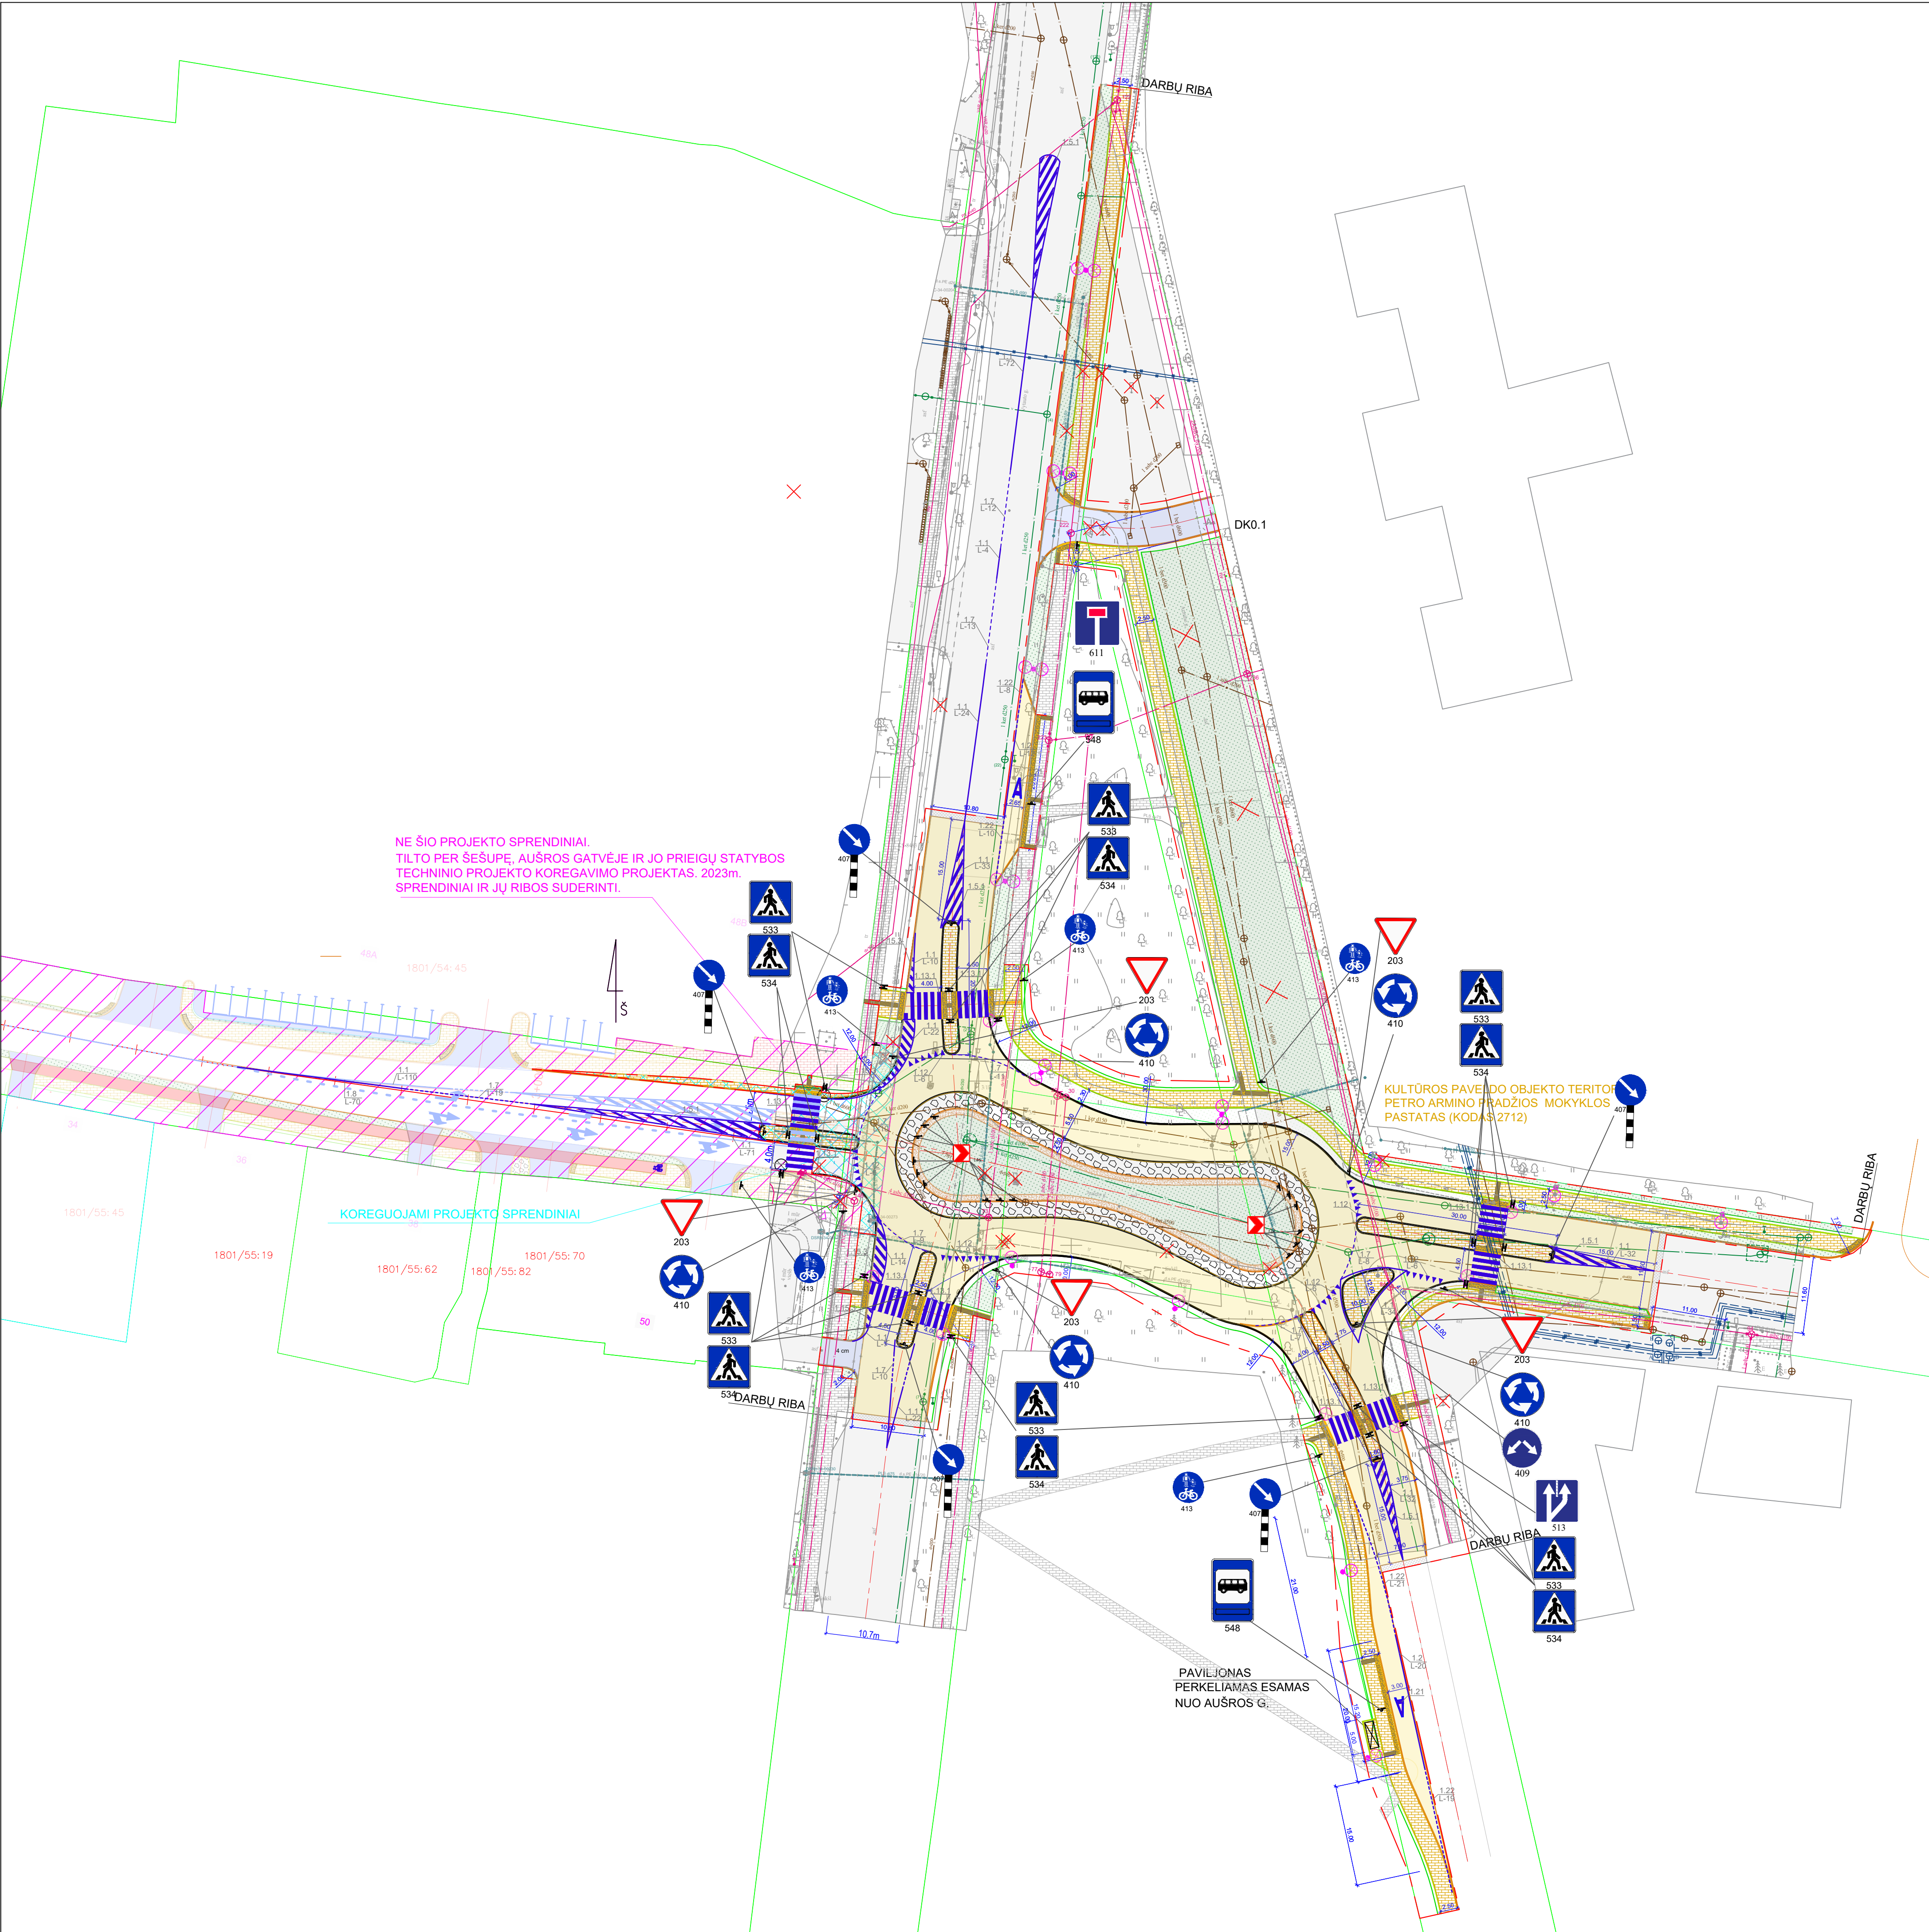

- SUTARTINIAI ŽYMĖJIMAI:
- PROJEKTUOJAMI BETONINIAI KELIO BORDIŪRAI (15×30×100, 15x22x100)
 - PROJEKTUOJAMI GRANITINIAI KELIO BORDIŪRAI (15×30×100, 15x22x100)
 - PROJEKTUOJAMI GAZONINIAI BORDIŪRAI (8×22×100)
 - PROJEKTUOJAMA GATVIŲ ASFALTO DANGA
 - PROJEKTUOJAMA NUOVAŽOS ASFALTO DANGA
 - PROJEKTUOJAMA ŠALIGATVIO/PESČIŲJŲ TAKŲ TRINKELIŲ DANGA
 - ESAMA ŠALIGATVIO/PESČIŲJŲ TAKŲ TRINKELIŲ DANGA
 - PROJEKTUOJAMA GRANITINIŲ TRINKELIŲ DANGA (ŽIEDO ATGRINDA)
 - NEREGIŲ VEDIMO PAVIRŠIUS
 - NEREGIŲ ĮSPĖJAMASIS PAVIRŠIUS
 - PROJEKTUOJAMA VEJA
 - PAŽEMINTAS KELIO BORTAS TIES PESČIŲJŲ PRAEJIMAIS
 - GATVĖS AŠIS
 - DARBŲ RIBA
 - SKLŲPŲ RIBOS
 - PROJEKTUOJAMA APŠVIETIMO ATRAMA SU ŠVIESTUVU
 - HORIZONTALUSIS KELIO ŽENKLINIMAS
 - VERTIKALUSIS KELIO ŽENKLINIMAS
 - PROJEKTUOJAMO KELIO ŽENKLINIMO VIETA

0	2024-10		KONKURSUI IR STATYBAI	
LAIDA		DATA		LAIDOS STATUSAS. KEITIMO PRIEŽASTIS (JEI TAIKOMA)
KVAL. PATV. DOK. NR.	 TYRÉNS		STATINIO PROJEKTO PAVADINIMAS	
			ŽIEDINĖS SANKRYŽOS VYTAUTO, AUŠROS IR P. ARMINO G. SANKIRTOJE MARIJAMPOLĖJE. PROJEKTO PAVADINIMAS	
			STATINIO NUMERIS IR PAVADINIMAS	
			VYTAUTO, AUŠROS IR P. ARMINO G. MARIJAMPOLĖJE REKONSTRAVIMAS (RENKANT ŽIEDINĘ SANKRYŽĄ)	
			DOKUMENTO PAVADINIMAS	
13924	SPV	G.BORUTA	E-paršas	EISMO ORGANIZAVIMO PLANAS M 1:500
20681	SPDV	J.JASIULIENĖ	E-paršas	
LT	STATYTOJAS IR (ARBA) UŽSAKOVAS			DOKUMENTO ŽYMUO
	MARIJAMPOLĖS SAVIVALDYBĖS			9005-00-PP. B-03
	ADMINISTRACIJA, J. BASANA-VIČIAUS A.1,			
	86307 MARIJAMPOLĖ			
			LAPAS	LAPŲ
			1	1

0	2024-10	KONKURSUI IR STATYBAI			
LAIDA	DATA	LAIDOS STATUSAS. KEITIMO PRIEŽASTIS (JEI TAIKOMA)			
KVAL. PATV. DOK. NR.	 TYRÉNS		STATINIO PROJEKTO PAVADINIMAS ŽIEDINIS KONSTRUKCIJOS VYTAUTO, AUŠROS IR P. ARMINO G. SANKRÝŽIOJE MARLIAMPOLĖJE PROJEKTYNIAI PASIDVYMAI		
13924	SPV	G.BORUTA	E-parasas	STATINIO NUMERIS IR PAVADINIMAS	
20681	SPDV	J.JASULIENĖ	E-parasas	VYTAUTO, AUŠROS IR P. ARMINO G. MARLIAMPOLĖJE REKONSTRAVIMAS ĮRENGIANT ŽIEDINĘ SANKRÝŽĄ	
				DOKUMENTO PAVADINIMAS	
				DANGŲ KONSTRUKCIJOS SKERSINIAI PŪVIŲI M 1:50	
				DOKUMENTO ŽYMUO	
LT	STATYTOJAS IR (ARBA) UŽSAKOVAS MARLIAMPOLĖS SAVIVALDYBĖS ADMINISTRACIJA, J. BASANAVIČIŲS A. 1, 68307 MARLIAMPOLĖ			9005-00-PP-B-04	LAID 0 LAPAS 1 LAPŲ 1