
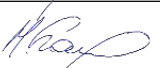


Statytojas	MARIJAMPOLĖS SAVIVALDYBĖ
Projektuotojas	MB „SUSISIEKIMO KOMUNIKACIJŲ SPRENDIMAI“
Statinio projekto pavadinimas	SUSISIEKIMO KOMUNIKACIJŲ – GATVIŲ, GELEŽINKELIO GATVĖS IR MARIŲ GATVĖS KAPITALINIO REMONTO, DVIRAČIŲ IR PĖSČIŲJŲ TAKO NUO GELEŽINKELIO GATVĖS IKI MARIŲ GATVĖS MARIJAMPOLĖS MIESTE NAUJOS STATYBOS PROJEKTAS
Statybos vieta	GELEŽINKELIO G., MARIJAMPOLĖ, TERITORIJA TARP GELEŽINKELIO IR MARIŲ GATVIŲ MARIJAMPOLĖS MIESTE IR MARIŲ G., MARIJAMPOLĖ
Statybos rūšis	KAPITALINIS REMONTAS, NAUJA STATYBA
Statinio paskirtis	SUSISIEKIMO KOMUNIKACIJOS
Statinio kategorija	YPATINGASIS STATINYS, I GR. NESUDĖTINGASIS STATINYS
Statinio projekto Nr.	P26-04
Statinio projekto etapas	PROJEKTINIAI PASIŪLYMAI
Statinio projekto dalis	SUSISIEKIMO DALIS
Bylos žymuo	P2604-XX-PP-S_TIT


Pareigos	Vardas, pavardė	Atestato Nr.	Data	Parašas
Projekto vadovas	MINDAUGAS GAIGALAS	13931	2026	
Projekto dalies vadovas	MINDAUGAS GAIGALAS	23861	2026	

Vilnius, 2026 m.

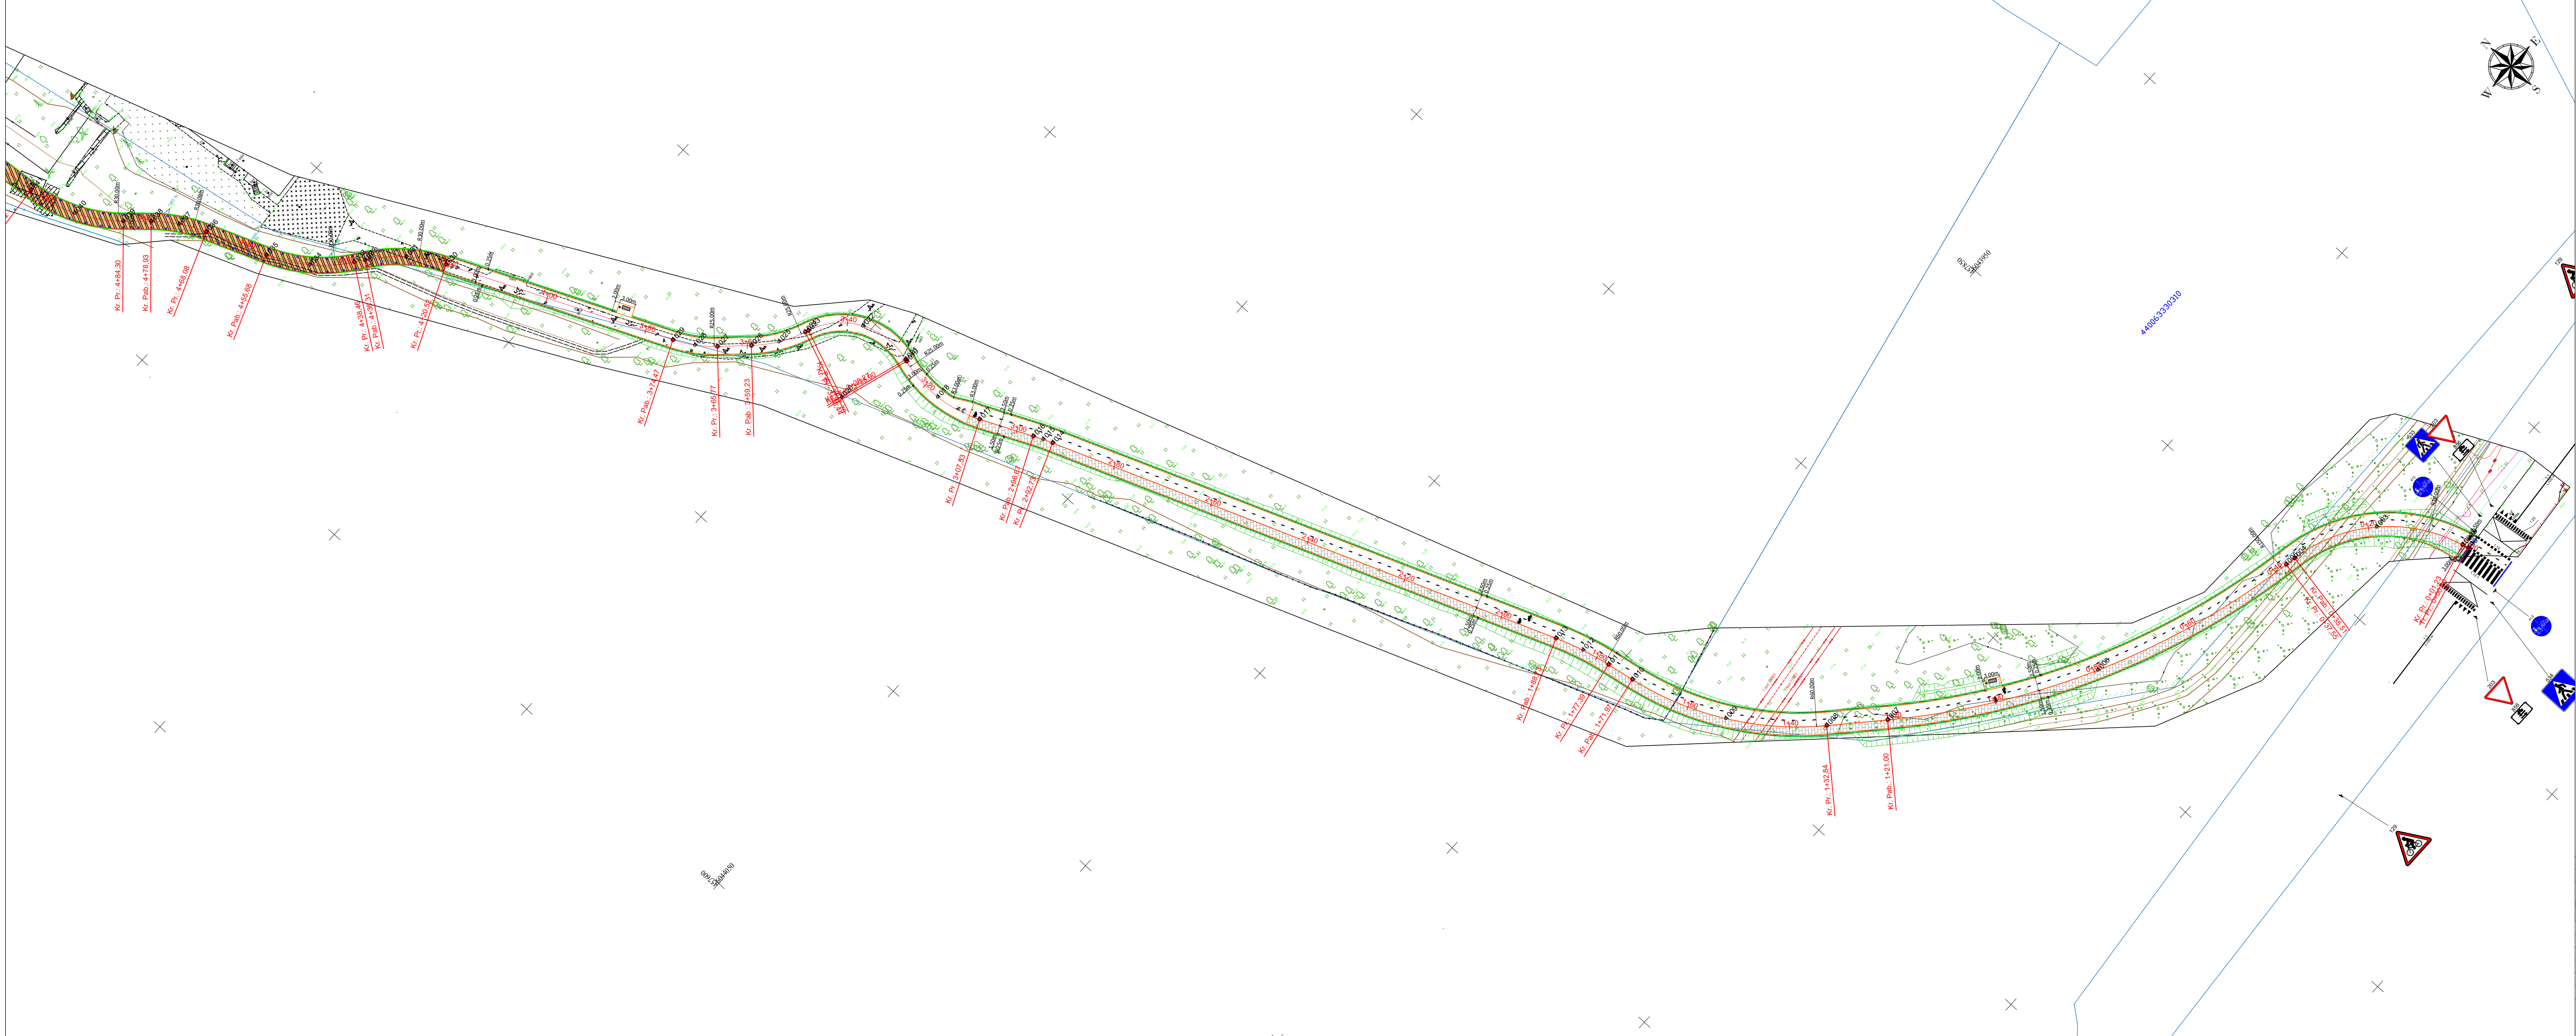


SUTARTINIAI ŽYMĖJIMAI	
	- Projektuojama ašis
	- Projektuojama pėsčiųjų tako trinkelų danga
	- Projektuojama dviračių tako asfalto danga
	- Projektuojama bendra dviračių ir pėsčiųjų tako asfalto danga
	- Projektuojama veja
	- Projektuojami šlaitai
	- Projektuojamas griovys
	- Projektuojama pakelto pėsčiųjų ir dviračių tako danga iš medžio kompozito
	- Projektuojamas betoninis vejos bortas 100.8.20 cm su 0 cm peraukštėjimu
	- Projektuojamas betoninis gatvės bortas 100x15x30 cm, peraukštėjimas 0 cm
	- Projektuojamas pakelto tako kraštas
	- Projektuojamas horizontalus kelio ženklimas 1.5
	- Projektuojamas pakelto tako turėklas
	- Projektuojamas gręžtinis polis Ø300 mm
	- Projektuojamas suoliukas su šiukšliadėže
	- Projektuojamas įspėjamas taktinis paviršius

0	2026	Projektiniams pasiūlymams			
Laida	Data	Laidos statusas keitimo priežastis (jei taikoma)			
Kval. patv. dok. Nr.		KOMPLEKSAS/PROJEKTO PAVADINIMAS			
		Susisiekimo komunikacijų - gatvių, Geležinkelio gatvės ir Marių gatvės kapitalinio remonto, dviračių ir pėsčiųjų tako nuo Geležinkelio gatvės iki Marių gatvės. Marijampolės mieste naujos statybos projektas			
13931	SPV	Mindaugas Gaigalas	PROJEKTO DALIS	Projektiniai pasiūlymai	
23861	SPDV	Mindaugas Gaigalas			
	INŽ	Vadim Simonenko			
	INŽ	Lukas Zavackis			
			DOKUMENTO PAVADINIMAS	Laida	
			Nužymėjimo planas M 1:500	0	
	UŽSAKOVAS	DOKUMENTO ŽYMUO		Lapas	Lapų
LT	Marijampolės savivaldybė		P2604-XX-PP-S_B-01	1	4

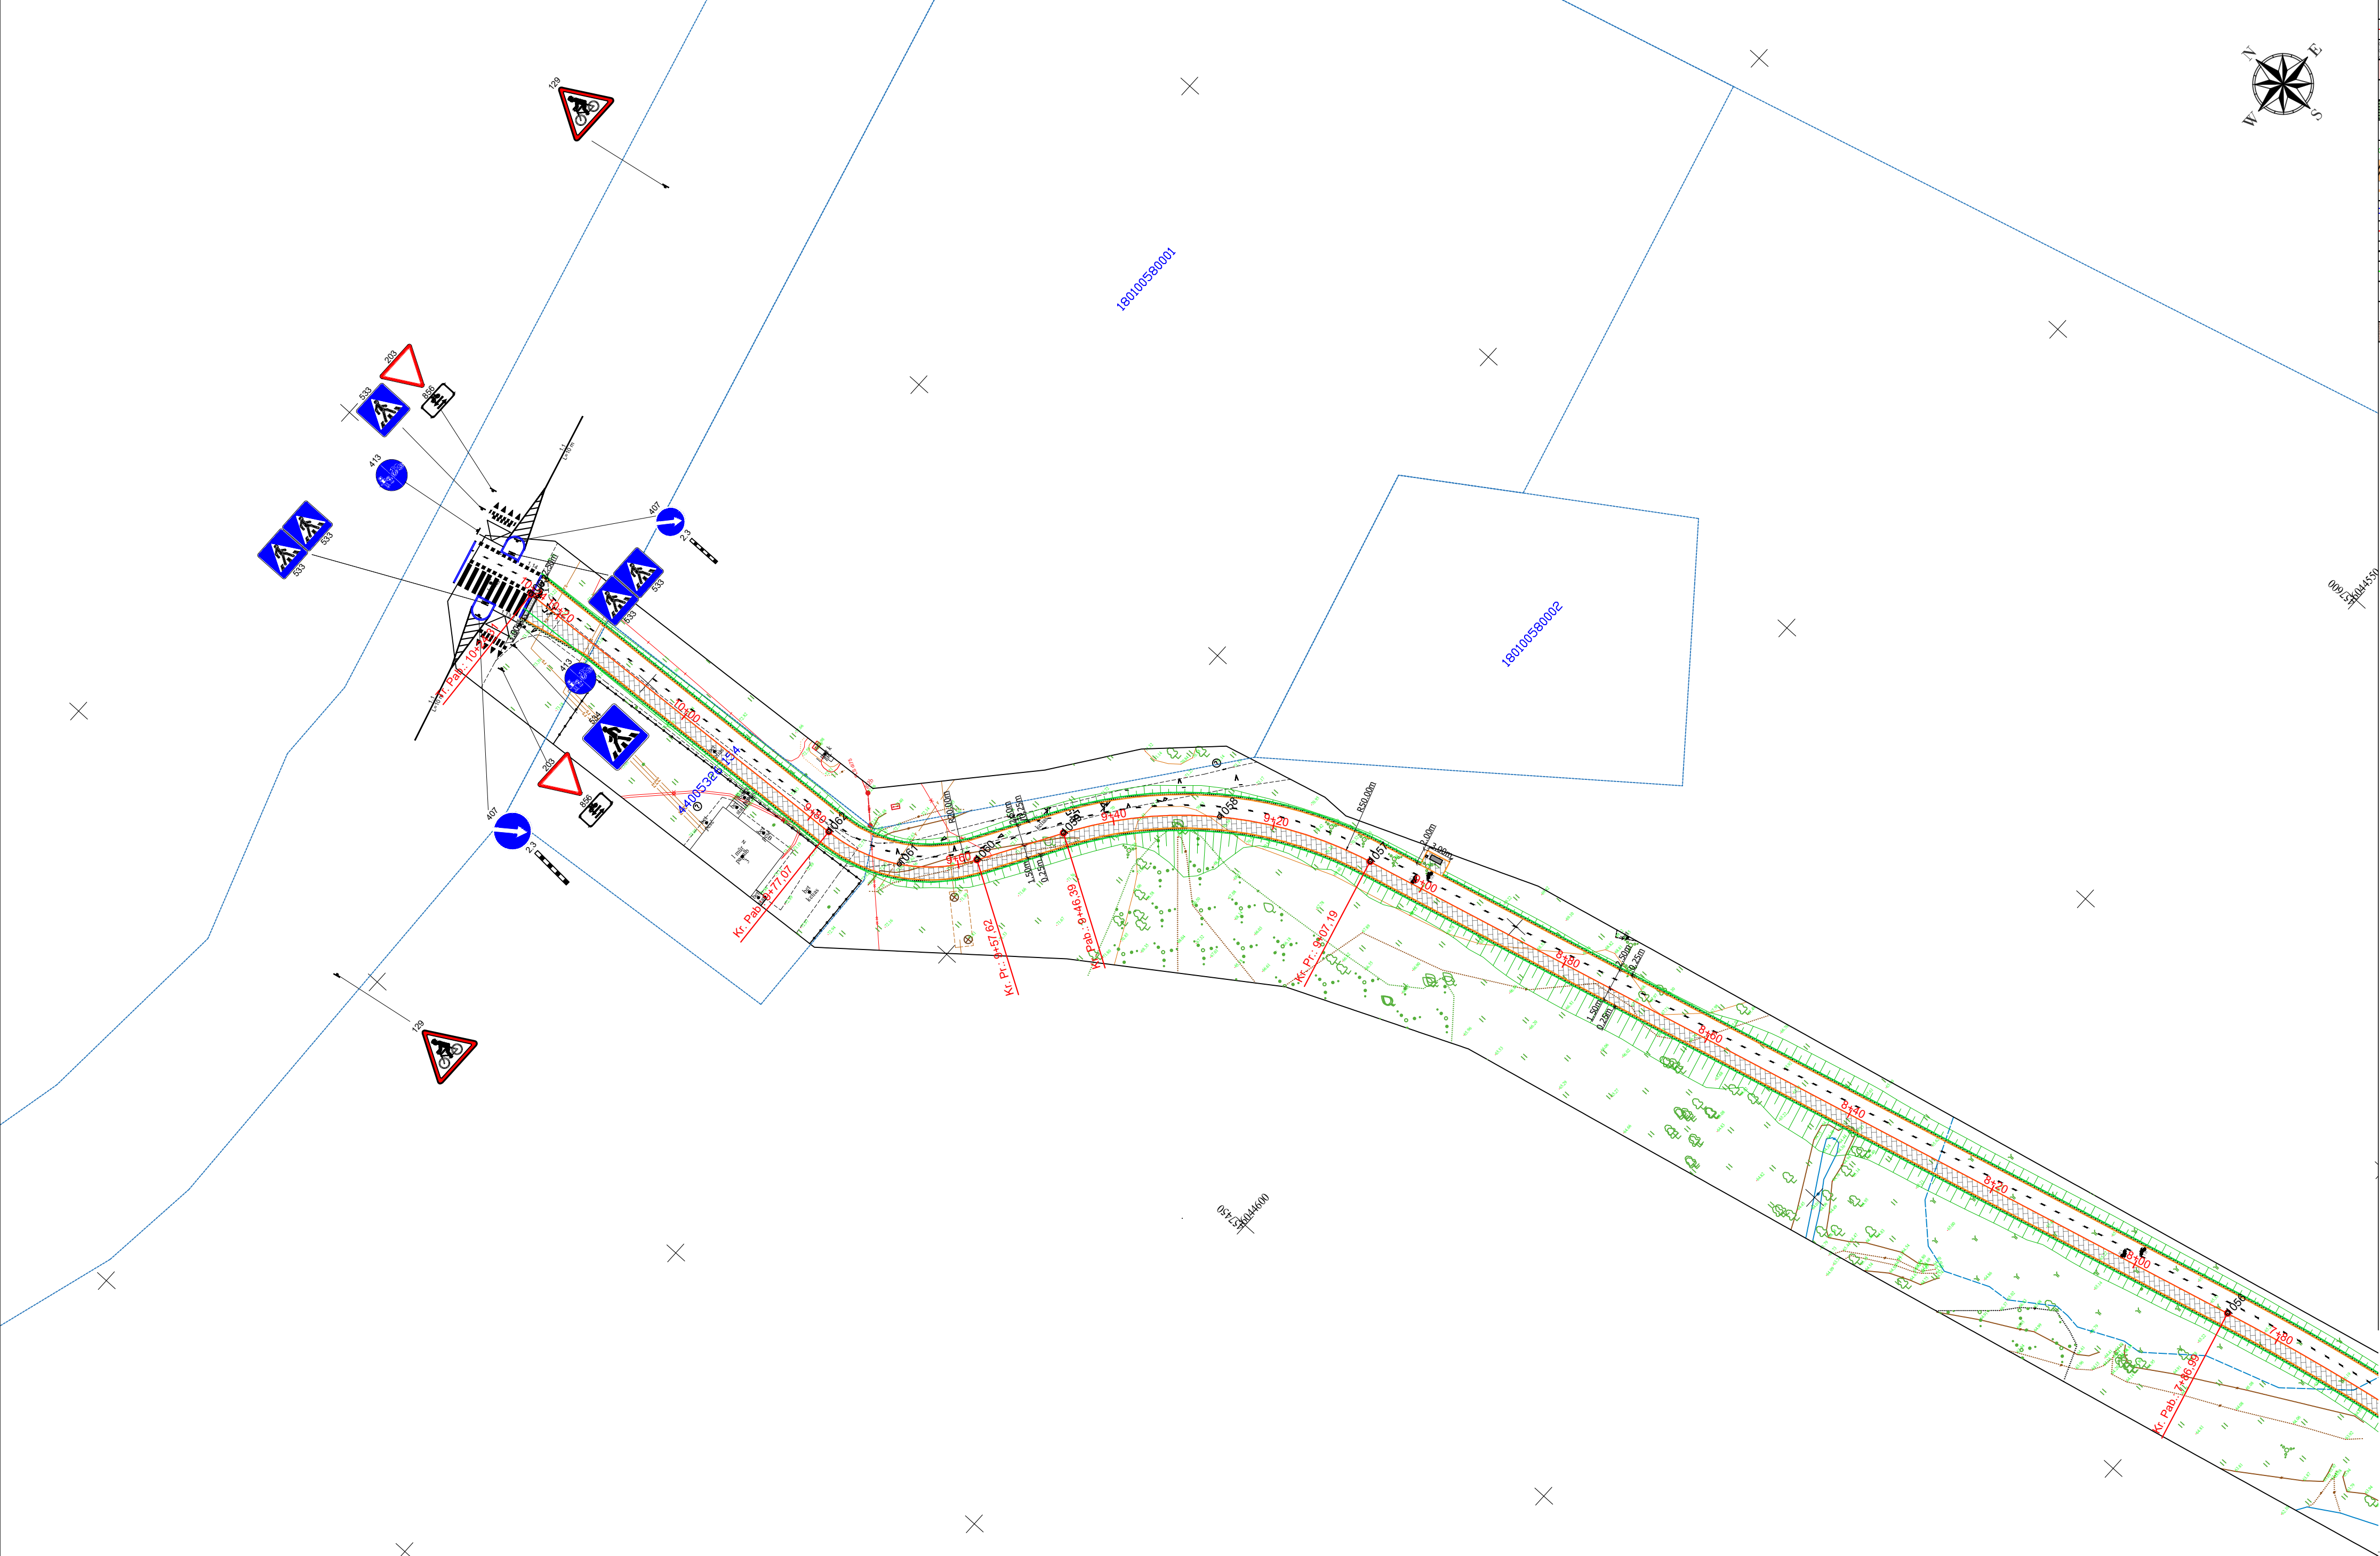


SUTARTINIAI ŽYMĖJIMAI	
	- Projektuojama ašis
	- Projektuojama pėsčiųjų tako trinkelų danga
	- Projektuojama dviračių tako asfalto danga
	- Projektuojama bendra dviračių ir pėsčiųjų tako asfalto danga
	- Projektuojama veja
	- Projektuojami šlaitai
	- Projektuojamas griovys
	- Projektuojama pakelto pėsčiųjų ir dviračių tako danga iš medžio kompozito
	- Projektuojamas betoninis vejos bortas 100.8.20 cm su 0 cm peraukštėjimu
	- Projektuojamas betoninis gatvės bortas 100×15×30 cm, peraukštėjimas 0 cm
	- Projektuojamas pakelto tako kraštas
	- Projektuojamas horizontalus kelio ženklinimas 1.5
	- Projektuojamas pakelto tako turėklas
	- Projektuojamas gręžtinis polis Ø300 mm
	- Projektuojamas suoliukas su šiukšliadėže
	- Projektuojamas įspėjamasis taktinis paviršius

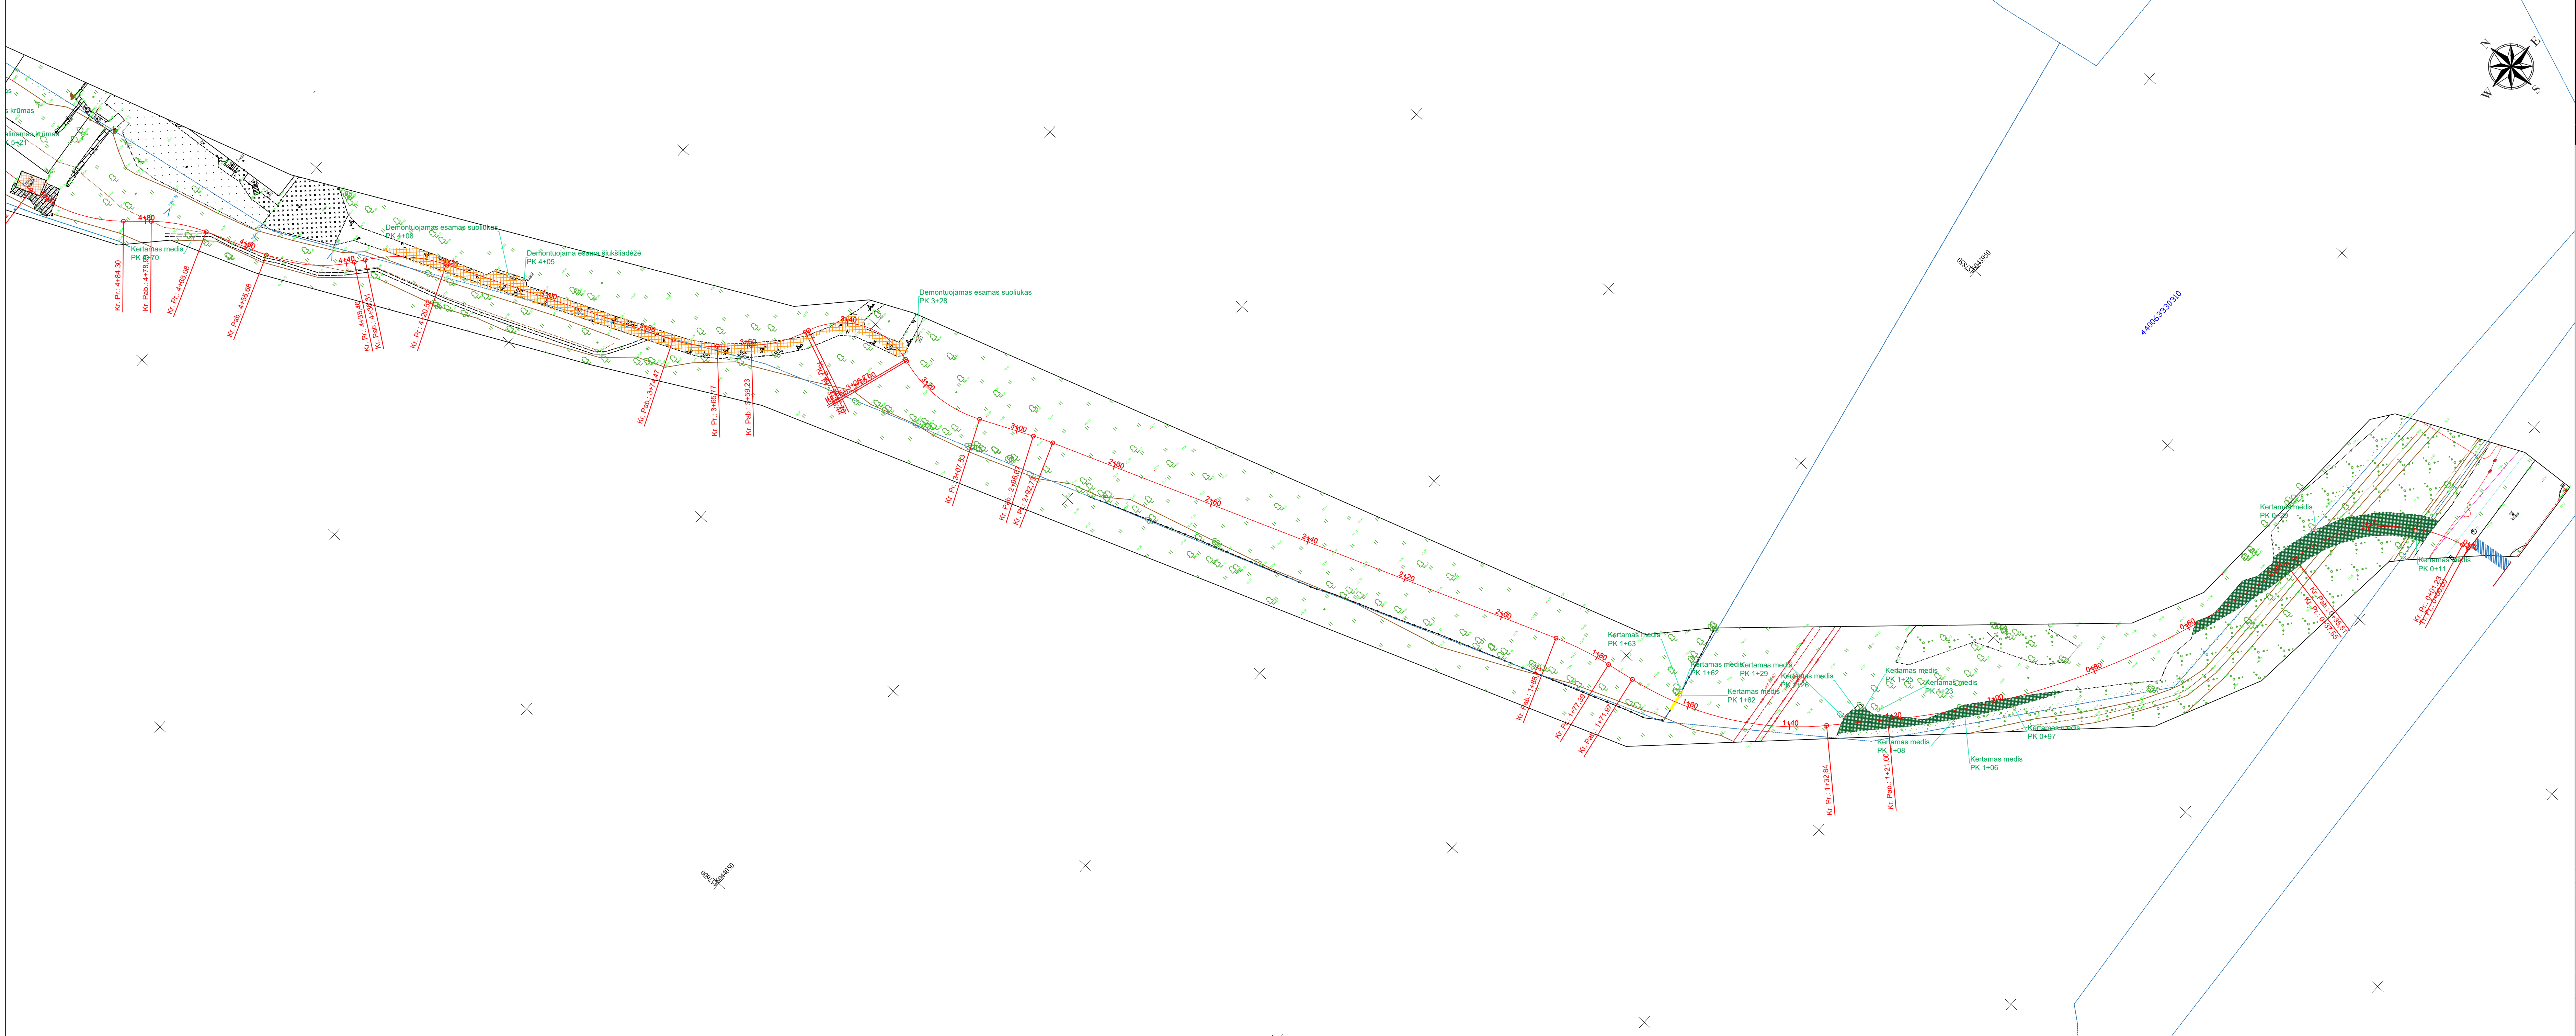


SUTARTINIAI ŽYMĖJIMAI	
	- Šalinamų krūmynų ir augalinio grunto sluoksnio nuėmimo zona
	- Užpelkėjusio grunto pašalinimo ir pagrindo paruošimo zona
	- Ardoma esama tvora
	- Lokali augalinio grunto nuėmimo zona polių įrengimo vietose
	- Augalinio grunto nuėmimo zona
	- Ardoma esama žvyro danga
	- Ardoma esama betono danga
	- Ardoma esama medinė konstrukcija
	- Ardomas esamas gatvės bortas
	- Frezuojama esama asfaltbetonio danga

0	2026	Projektiniams pasiūlymams			
Laida	Data	Laidos statusas keitimo priežastis (jei taikoma)			
Kval. patv. dok. Nr.		KOMPLEKSAS/PROJEKTO PAVADINIMAS Susisiekimo komunikacijų - gatvių, Geležinkelio gatvės ir Marių gatvės kapitalinio remonto, dviračių ir pėsčiųjų tako nuo Geležinkelio gatvės iki Marių gatvės Marjampolės mieste naujos statybos projektas			
13931	SPV	Mindaugas Gaigalas		PROJEKTO DALIS	Projektiniai pasiūlymai
23861	SPDV	Mindaugas Gaigalas			
	INŽ	Vadim Simonenko			
	INŽ	Lukas Zavackis			
				DOKUMENTO PAVADINIMAS	Laida
				Dangų ardymo planas M 1:500	0
	UŽSAKOVAS	DOKUMENTO ŽYMUO			Lapas Lapų
LT	Marjampolės savivaldybė		P2604-XX-PP-S_B-02		1 3

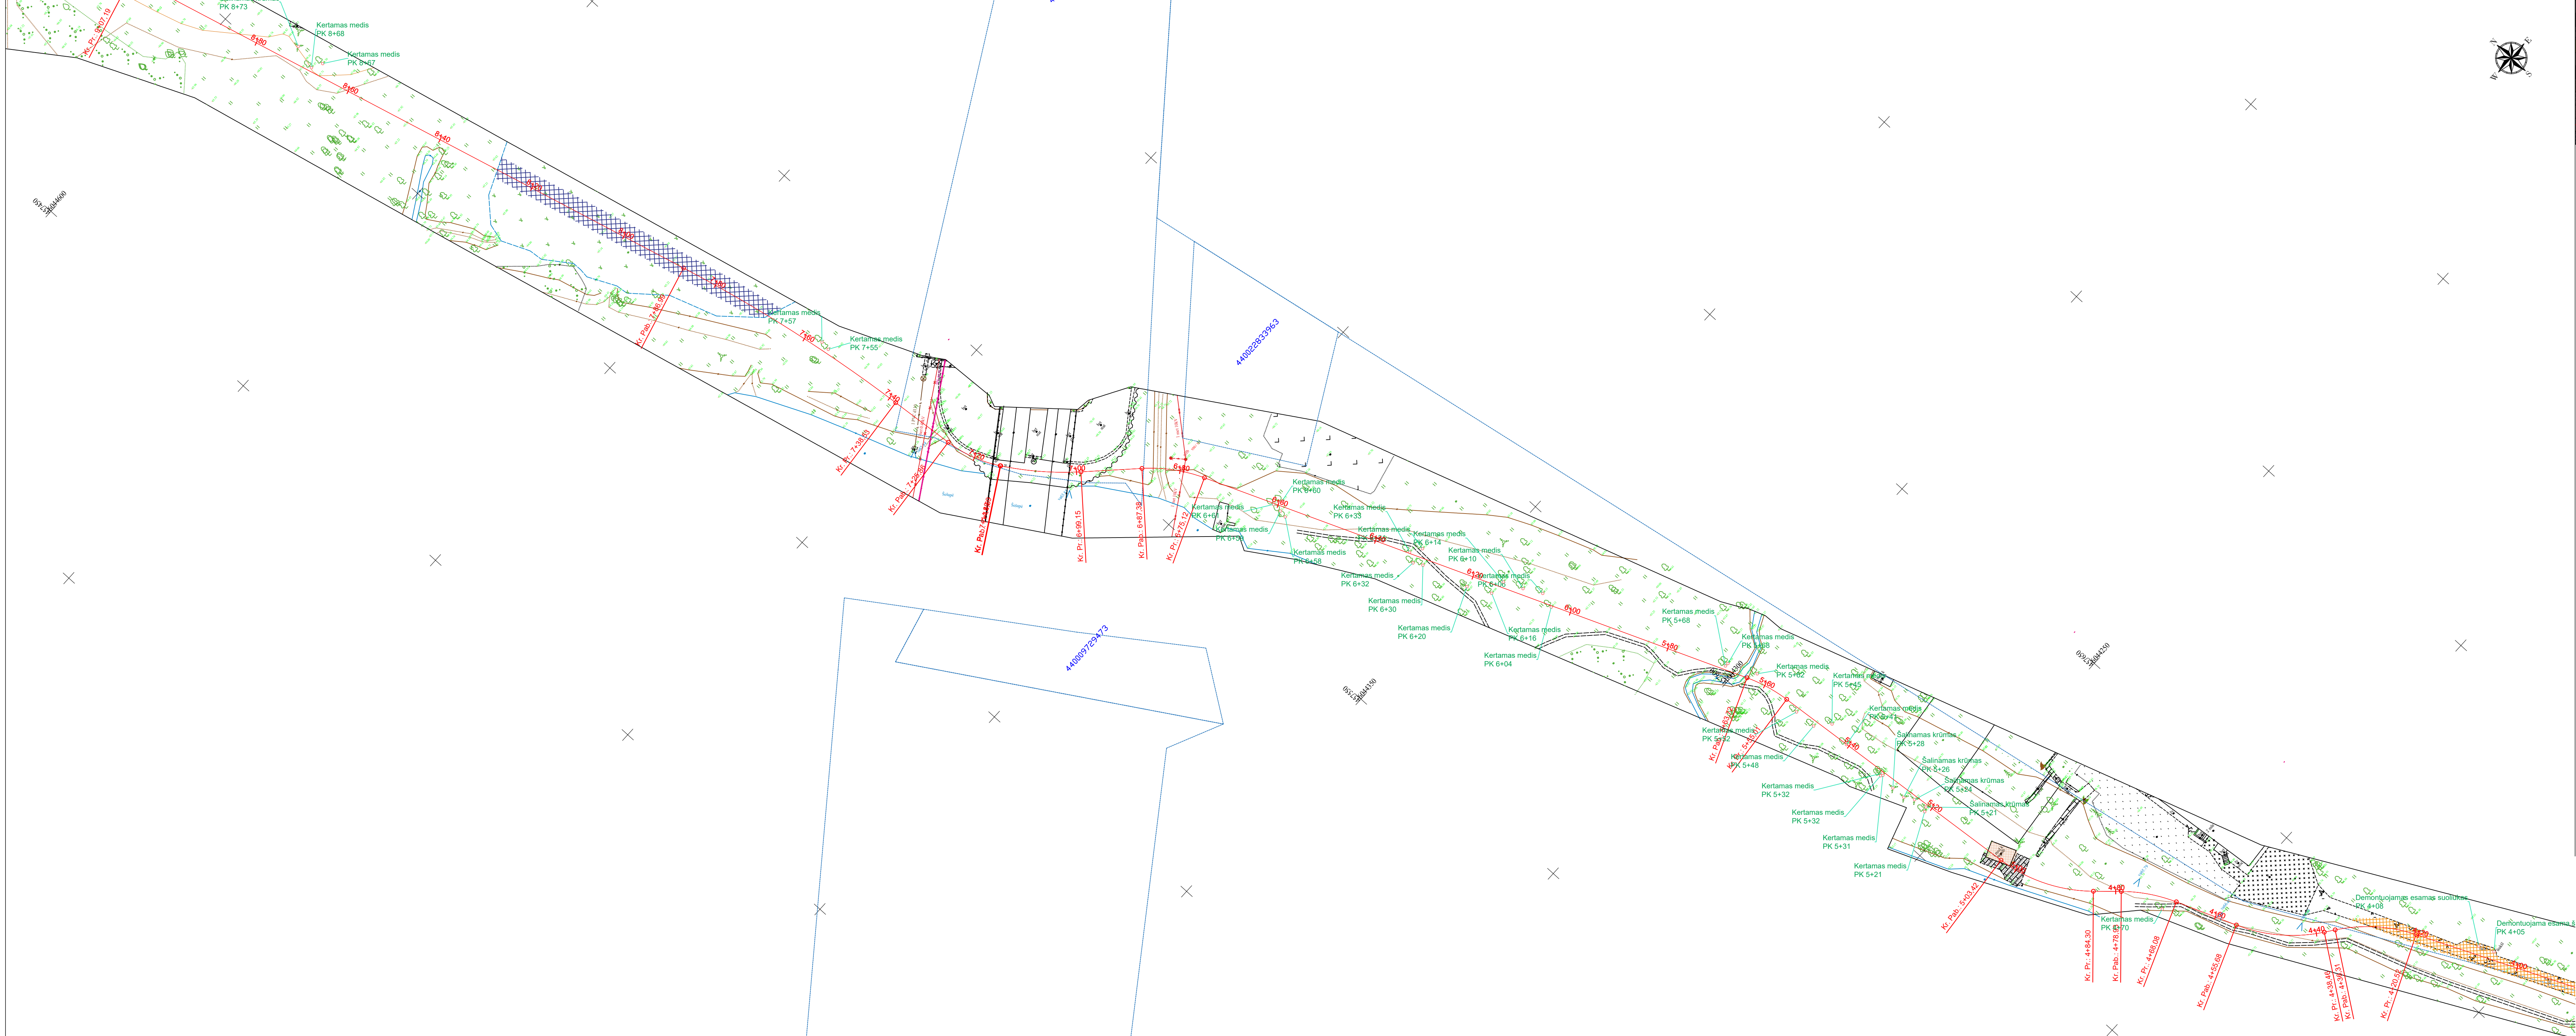


SUTARTINIAI ŽYMĖJIMAI			
	- Salinamų krūmynų ir augalinio grunto sluoksnio nuėmimo zona		
	- Užpelkėjusio grunto pašalinimo ir pagrindo paruošimo zona		
	- Ardoma esama tvora		
	- Lokali augalinio grunto nuėmimo zona polių įrengimo vietose		
	- Augalinio grunto nuėmimo zona		
	- Ardoma esama žvyro danga		
	- Ardoma esama betoninė danga		
	- Ardoma esama medinė konstrukcija		
	- Ardomas esamas gatvės bortas		
	- Frezuojama esama asfaltbetonio danga		

LT	DOKUMENTO PAVADINIMAS Dangu ardymo planas M 1:500	DOKUMENTO ŽYMUO P2604-XX-PP-S_B-02	Lapas 2	Lapy 3	Laida 0
----	--	---------------------------------------	------------	-----------	------------

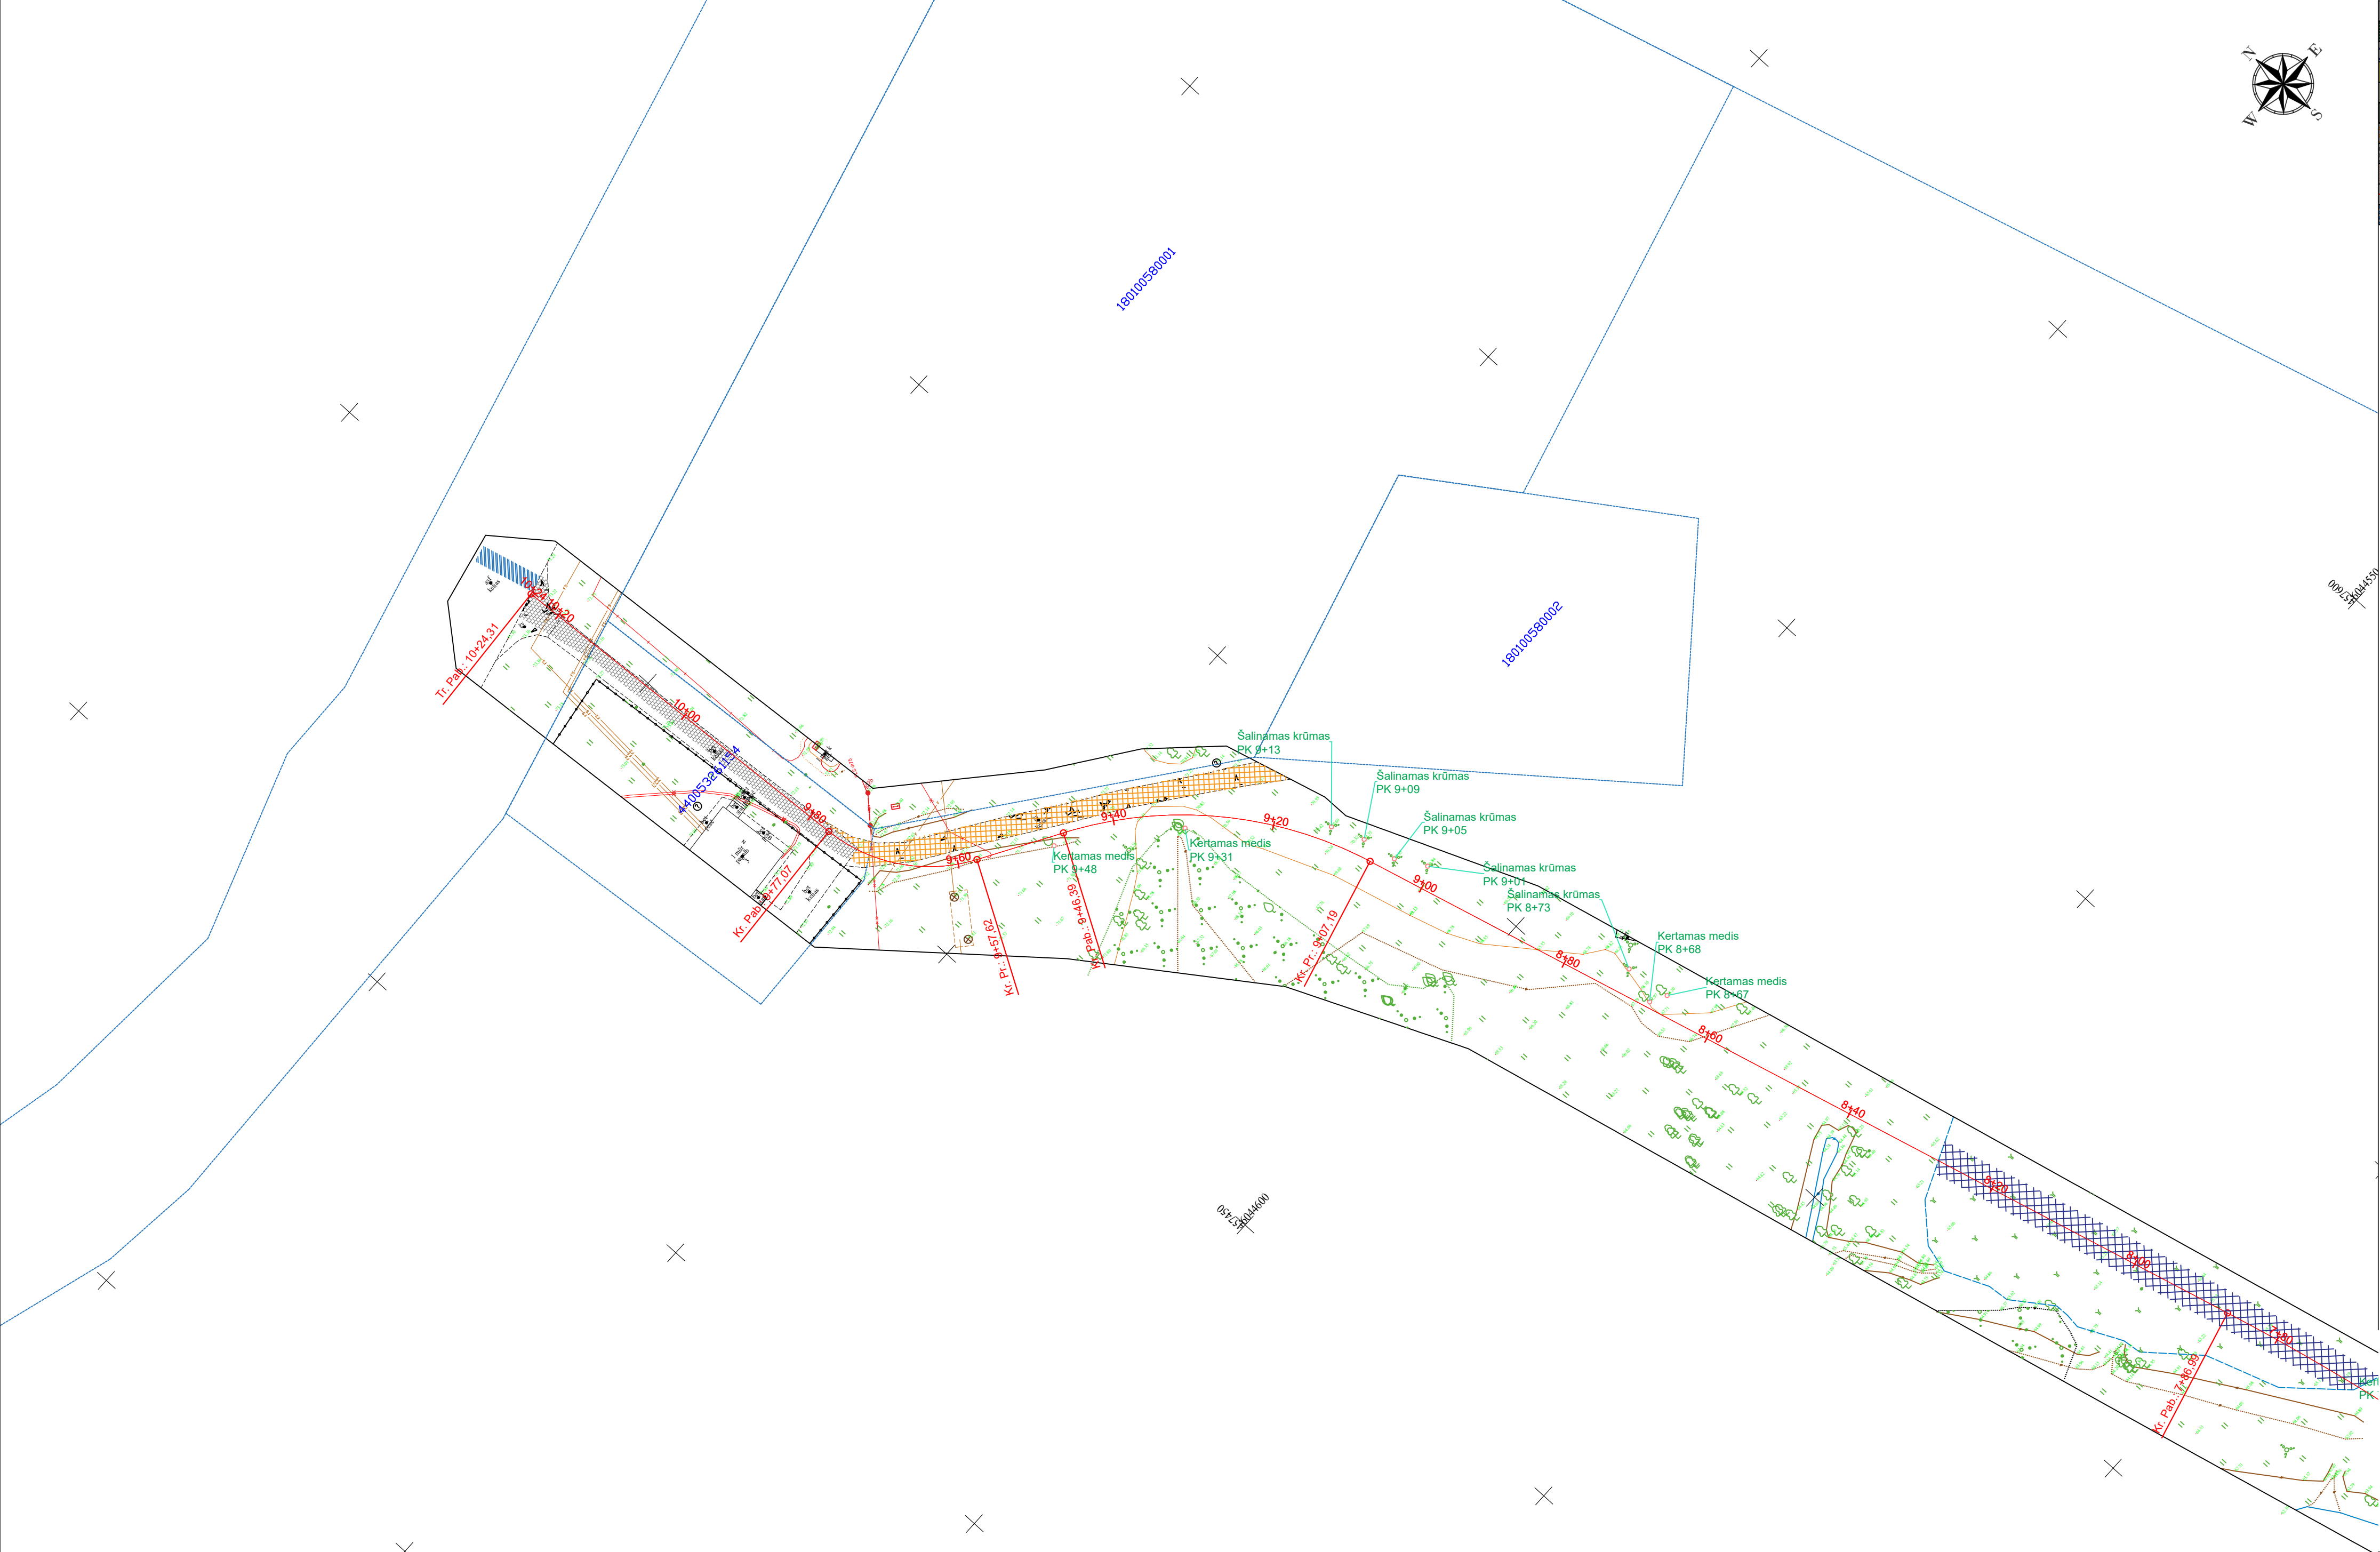

SUTARTINIAI ŽYMĖJIMAI	
	- Šalinamų krūmynų ir augalinio grunto sluoksnio nuėmimo zona
	- Užpelkėjusio grunto pašalinimo ir pagrindo paruošimo zona
	- Ardoma esama tvora
	- Lokali augalinio grunto nuėmimo zona polių įrengimo vietose
	- Augalinio grunto nuėmimo zona
	- Ardoma esama žvyro danga
	- Ardoma esama betono danga
	- Ardoma esama medinė konstrukcija
	- Ardomas esamas gatvės bortas
	- Frezuojama esama asfaltbetonio danga

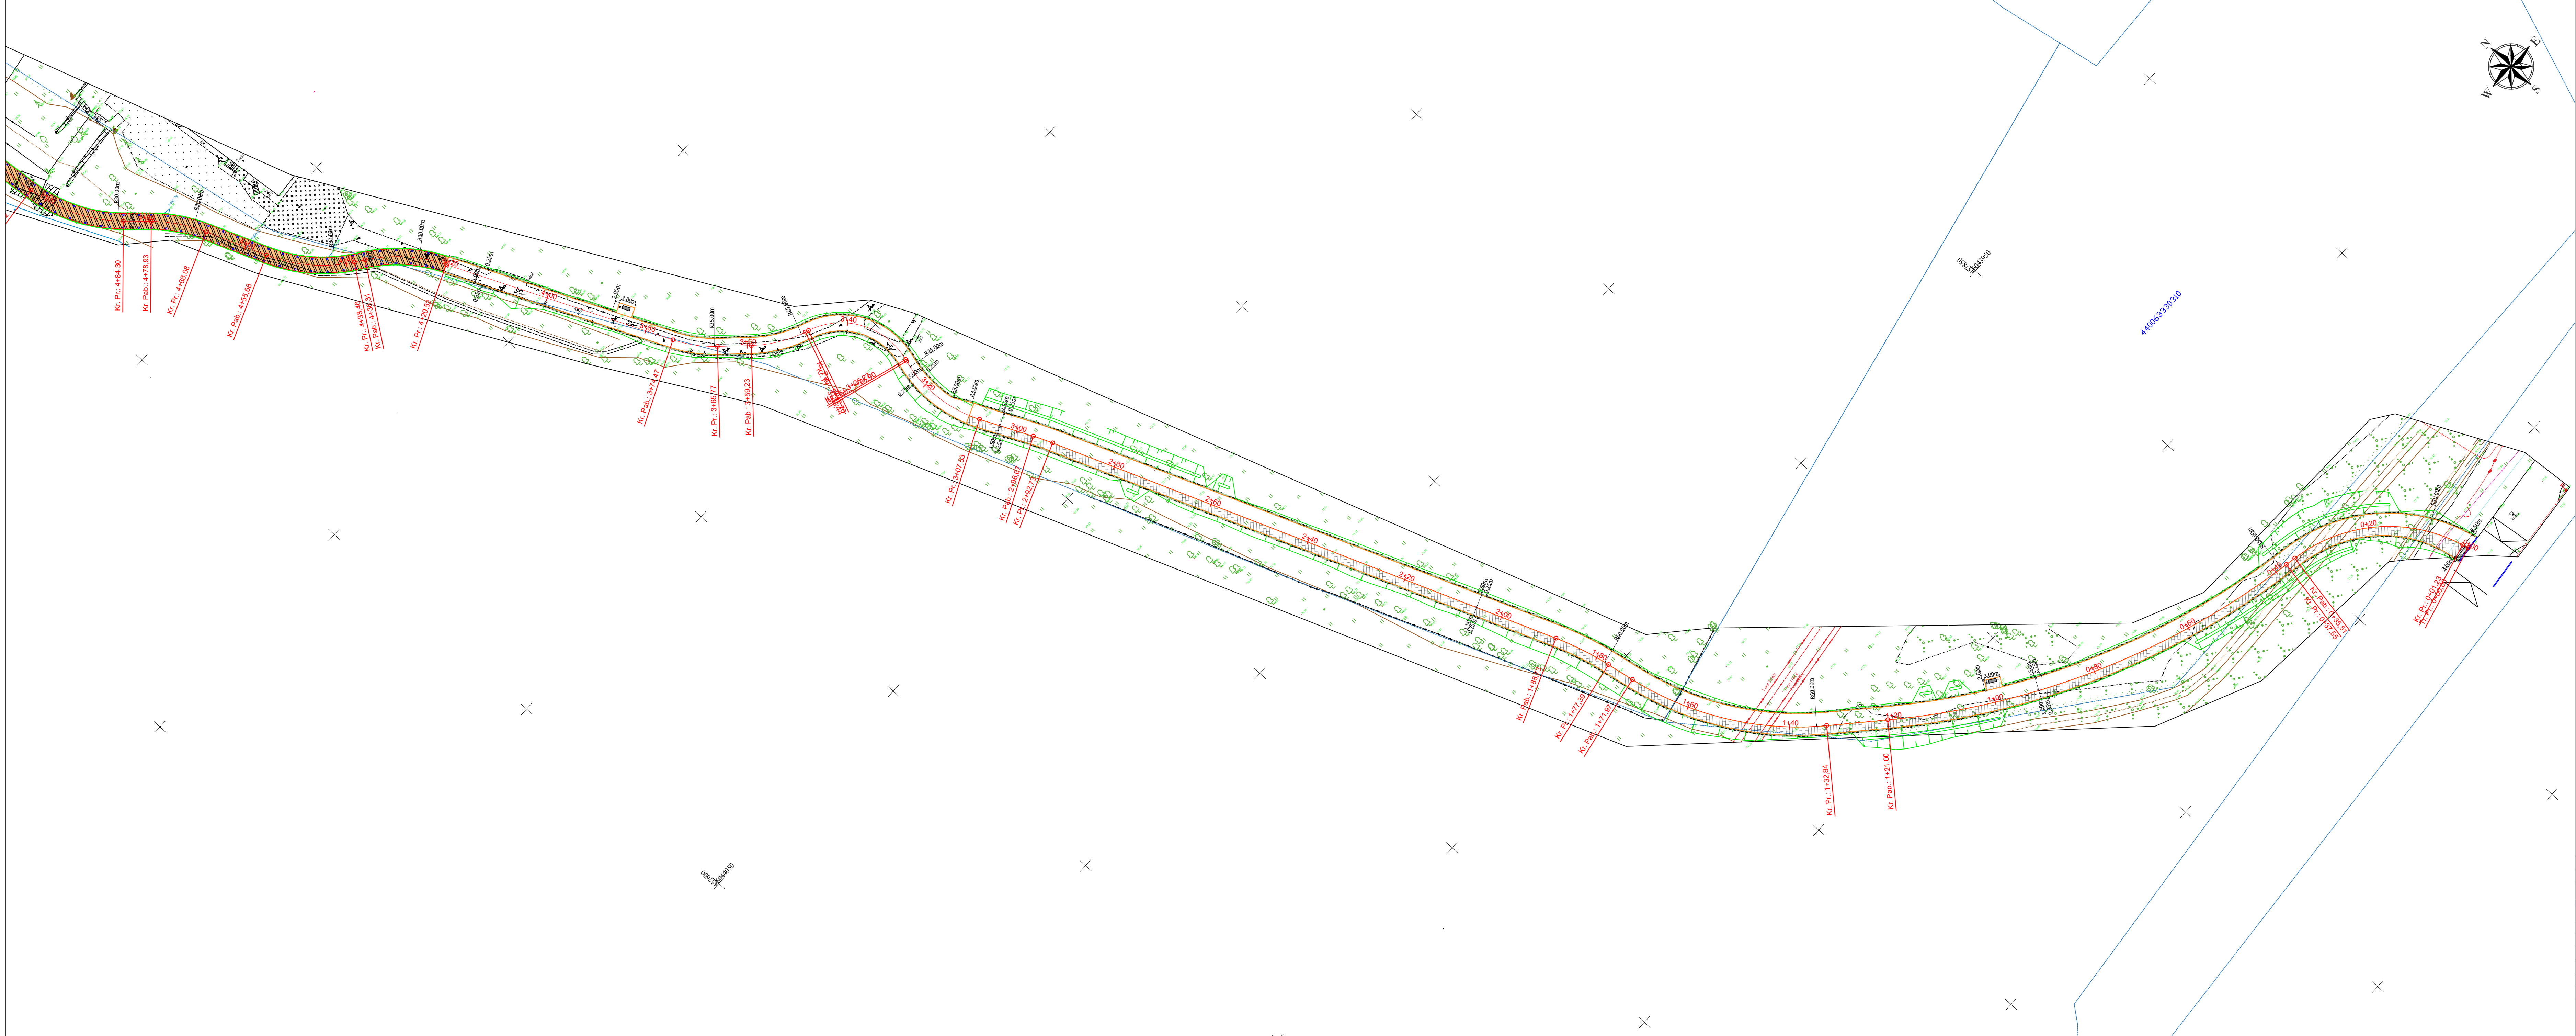


SUTARTINIAI ŽYMĖJIMAI	
	- Projektuojama ašis
	- Projektuojama pėsčiųjų tako trinkelų danga
	- Projektuojama dviračių tako asfalto danga
	- Projektuojama bendra dviračių ir pėsčiųjų tako asfalto danga
	- Projektuojama veja
	- Projektuojami šlaitai
	- Projektuojamas griovys
	- Projektuojama pakelto pėsčiųjų ir dviračių tako danga iš medžio kompozito
	- Projektuojamas betoninis vejos bortas 100.8.20 cm su 0 cm peraukštėjimu
	- Projektuojamas betoninis gatvės bortas 100x15x30 cm, peraukštėjimas 0 cm
	- Projektuojamas pakelto tako kraštas
	- Projektuojamas horizontalus kelio ženklimas 1.5
	- Projektuojamas pakelto tako turėklas
	- Projektuojamas gręžtinis polis Ø300 mm
	- Projektuojamas suoliukas su šiukšliadėže
	- Projektuojamas įspėjamasis taktinis paviršius

0	2026	Projektiniams pasiūlymams			
Laida	Data	Laidos statusas keitimo priežastis (jei taikoma)			
Kval. patv. dok. Nr.		KOMPLEKSAS/PROJEKTO PAVADINIMAS			
		Susisiekimo komunikacijų - gatvių, Geležinkelio gatvės ir Marių gatvės kapitalinio remonto, dviračių ir pėsčiųjų tako nuo Geležinkelio gatvės iki Marių gatvės Marijampolės mieste naujos statybos projektas			
13931	SPV	Mindaugas Gaigalas	PROJEKTO DALIS	Projektiniai pasiūlymai	
23861	SPDV	Mindaugas Gaigalas			
	INŽ	Vadim Simonenko			
	INŽ	Lukas Zavackis			
			DOKUMENTO PAVADINIMAS	Laida	
			Dangų planas M 1:500	0	
	UŽSAKOVAS	DOKUMENTO ŽYMUO		Lapas	Lapų
LT	Marijampolės savivaldybė		P2604-XX-PP-S_B-03	1	3




SUTARTINIAI ŽYMĖJIMAI	
	- Projektuojama ašis
	- Projektuojama pėsčiųjų tako trinkelų danga
	- Projektuojama dviračių tako asfalto danga
	- Projektuojama bendra dviračių ir pėsčiųjų tako asfalto danga
	- Projektuojama veja
	- Projektuojami šlaitai
	- Projektuojamas griovys
	- Projektuojama pakelto pėsčiųjų ir dviračių tako danga iš medžio kompozito
	- Projektuojamas betoninis vejos bortas 100.8.20 cm su 0 cm peraukštėjimu
	- Projektuojamas betoninis gatvės bortas 100×15×30 cm, peraukštėjimas 0 cm
	- Projektuojamas pakelto tako kraštas
	- Projektuojamas horizontalus kelio ženklinimas 1.5
	- Projektuojamas pakelto tako turėklas
	- Projektuojamas gręžtinis polis Ø300 mm
	- Projektuojamas suoliukas su šiukšliadėže
	- Projektuojamas įspėjamasis taktinis paviršius

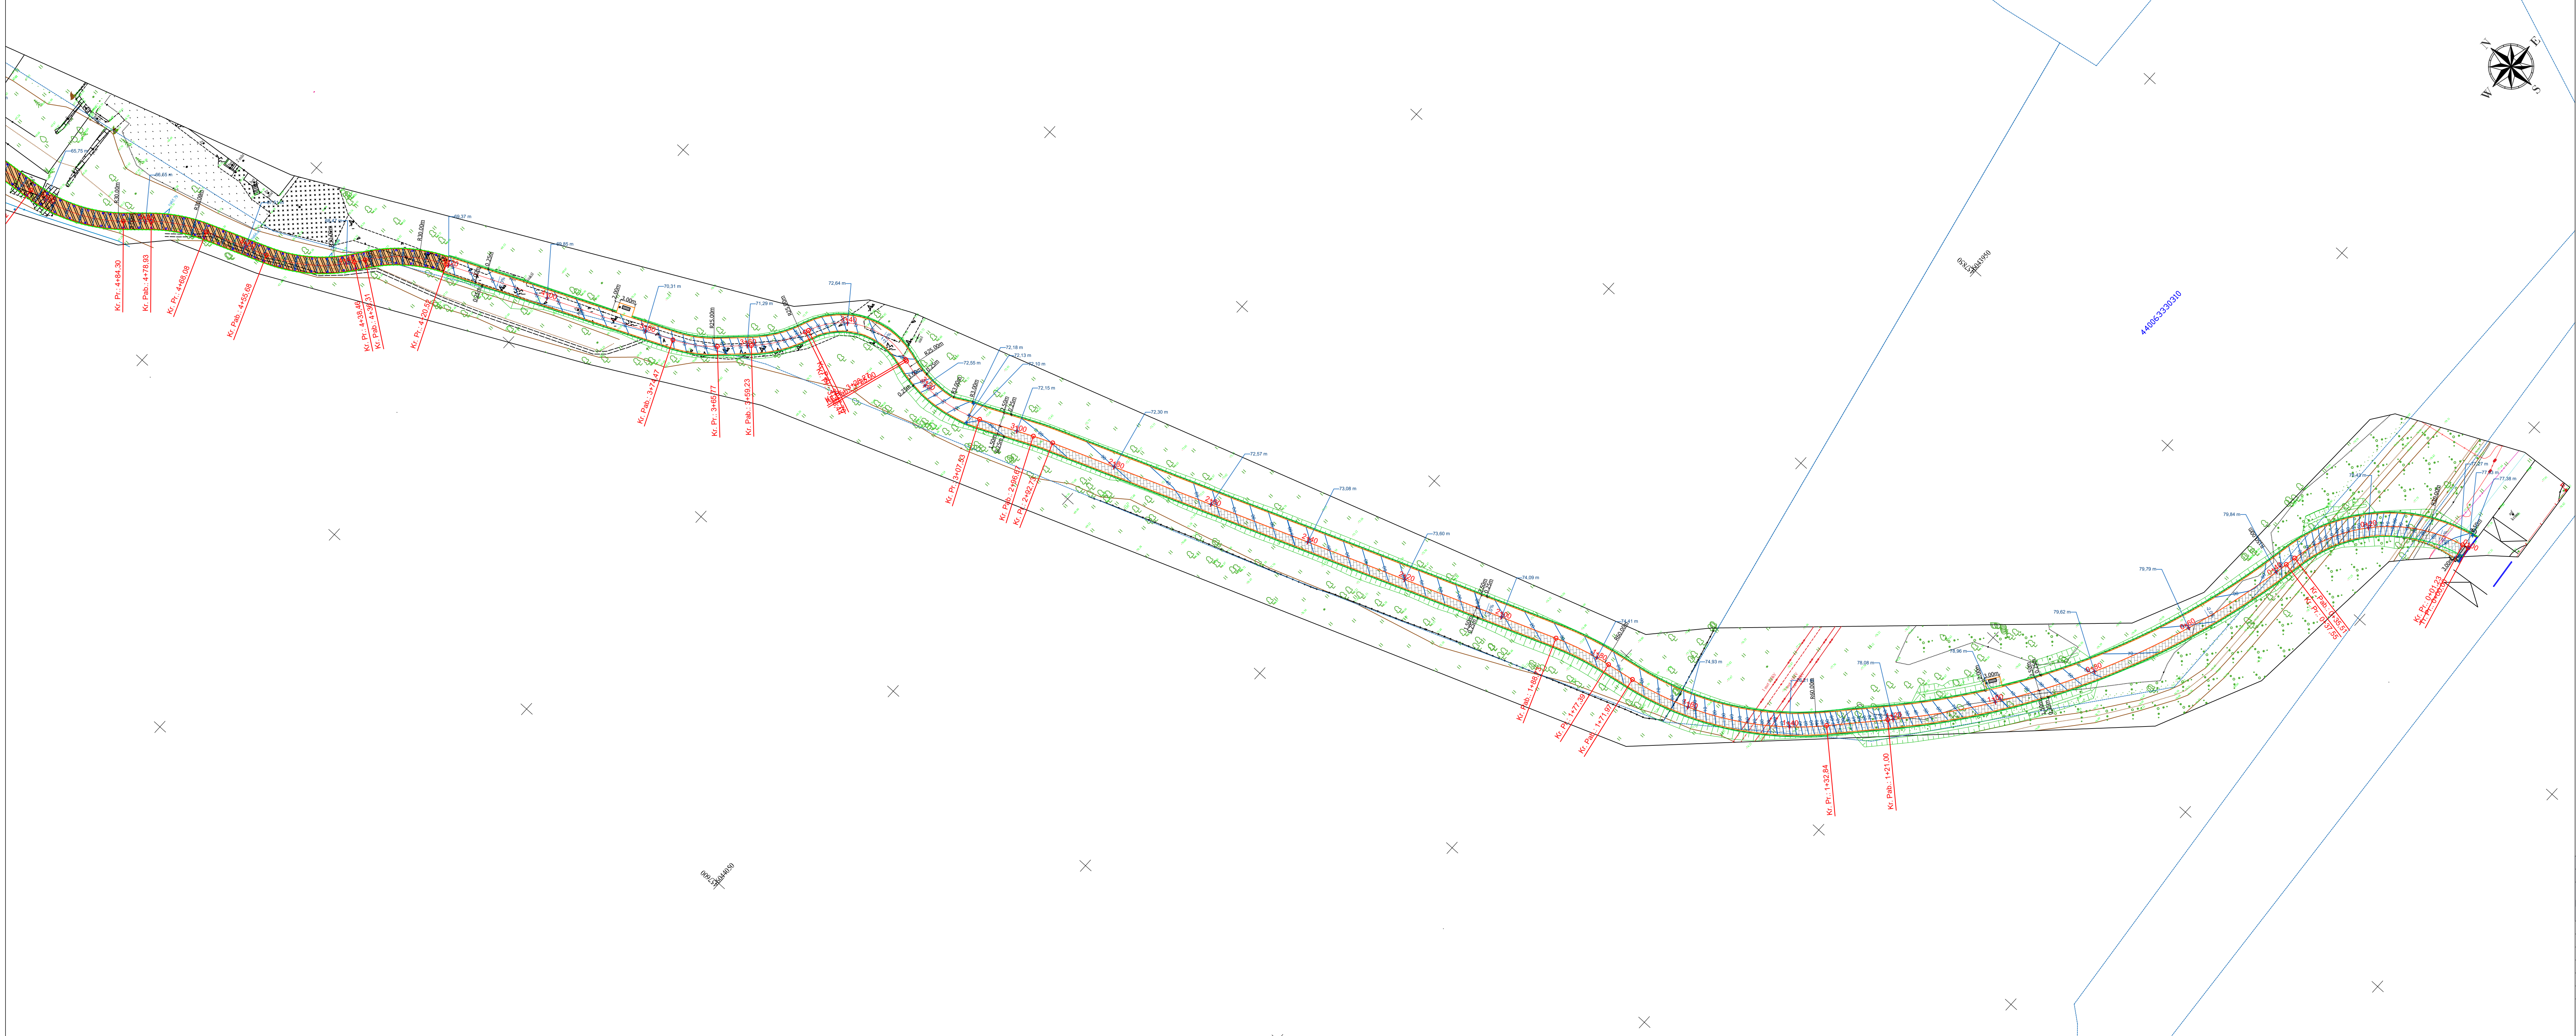


SUTARTINIAI ŽYMĖJIMAI	
	- Projektuojama ašis
	- Projektuojama pėsčiųjų tako trinkelių danga
	- Projektuojama dviračių tako asfalto danga
	- Projektuojama bendra dviračių ir pėsčiųjų tako asfalto danga
	- Projektuojama veja
	- Projektuojami šlaitai
	- Projektuojamas griovys
	- Projektuojamas betoninis gatvės bortas 100x15x30 cm, peraukštėjimas 0 cm
	- Projektuojama pakelto pėsčiųjų ir dviračių tako danga iš medžio kompozito
	- Projektuojamas betoninis vejos bortas 100.8.20 cm su 0 cm peraukštėjimu
	- Projektuojamas pakelto tako kraštas
	- Projektuojamos paviršiaus horizontalės
	- Projektuojamos paviršiaus horizontalės
	- Projektinė altitudė
	- Projektuojamo paviršiaus nuolydžio kryptis ir dydis
	- Projektuojamas pakelto tako turėklas
	- Projektuojamas gręžtinis polis Ø300 mm
	- Projektuojamas įspėjamas taktinis paviršius


0	2026	Projektiniams pasiūlymams			
Laida	Data	Laidos statusas keitimo priežastis (jei taikoma)			
Kval. patv. dok. Nr.			KOMPLEKSO PROJEKTO PAVADINIMAS		
			Susisiekiu komunikacijų - gatvių, geležinkelio gatvės ir Marių gatvės kapitalinio remonto, dviračių ir pėsčiųjų taku nuo Geležinkelio gatvės iki Marių gatvės Marijampolės mieste naujos statybos projektas		
13931	SPV	Mindaugas Gaigalas	 Projektiniai pasiūlymai		
23861	SPDV	Mindaugas Gaigalas			
	INŽ	Vadim Simonenko			
	INŽ	Lukas Zavadskis			
			DOKUMENTO PAVADINIMAS		
			Aukščių planas M 1:500		
			Laida		
			0		
	UŽSAKOVAS	DOKUMENTO ŽYMUO			Lapas
LT	Marijampolės savivaldybė		P2604-XX-PP-S_B-04		Lapų
					1
					3

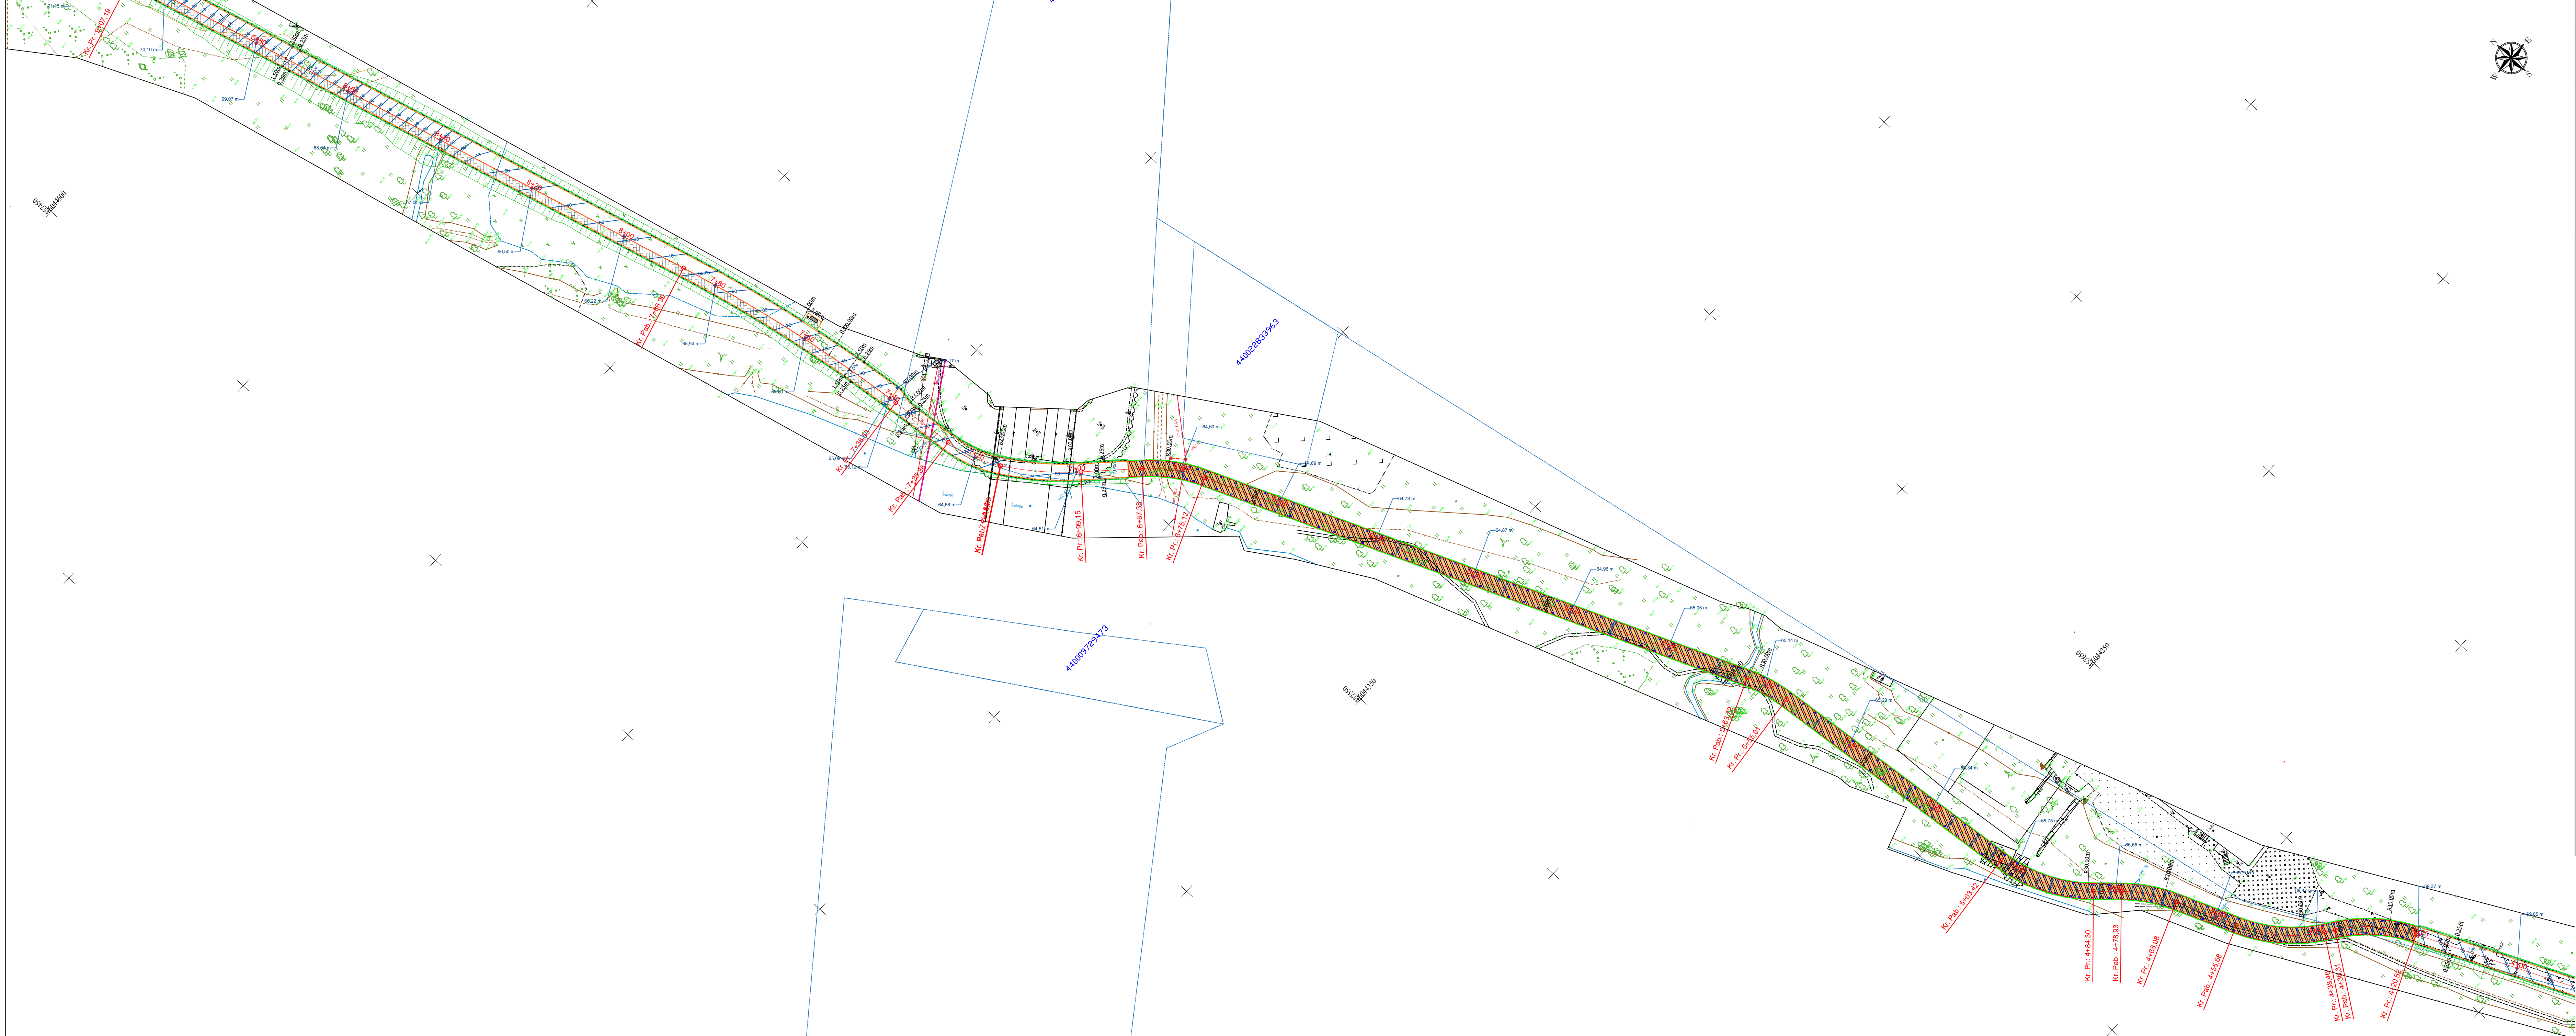


SUTARTINIAI ŽYMĖJIMAI	
	- Projektuojama ašis
	- Projektuojama pėsčiųjų tako trinkelų danga
	- Projektuojama dviračių tako asfalto danga
	- Projektuojama bendra dviračių ir pėsčiųjų tako asfalto danga
	- Projektuojama veja
	- Projektuojami šlaitai
	- Projektuojamas griovys
	- Projektuojamas betoninis gatvės bortas 100x15x30 cm, peraukštėjimas 0 cm
	- Projektuojamas pakelto pėsčiųjų ir dviračių tako danga iš medžio kompozito
	- Projektuojamas betoninis vejos bortas 100.8.20 cm su 0 cm peraukštėjimu
	- Projektuojamas pakelto tako kraštas
	- Projektuojamos paviršiaus horizontalės
	- Projektinė altitudė
	- Projektuojamo paviršiaus nuolydžio kryptis ir dydis
	- Projektuojamas pakelto tako turėklas
	- Projektuojamas gręžtinis polis Ø300 mm
	- Projektuojamas įspėjamas taktiinis paviršius

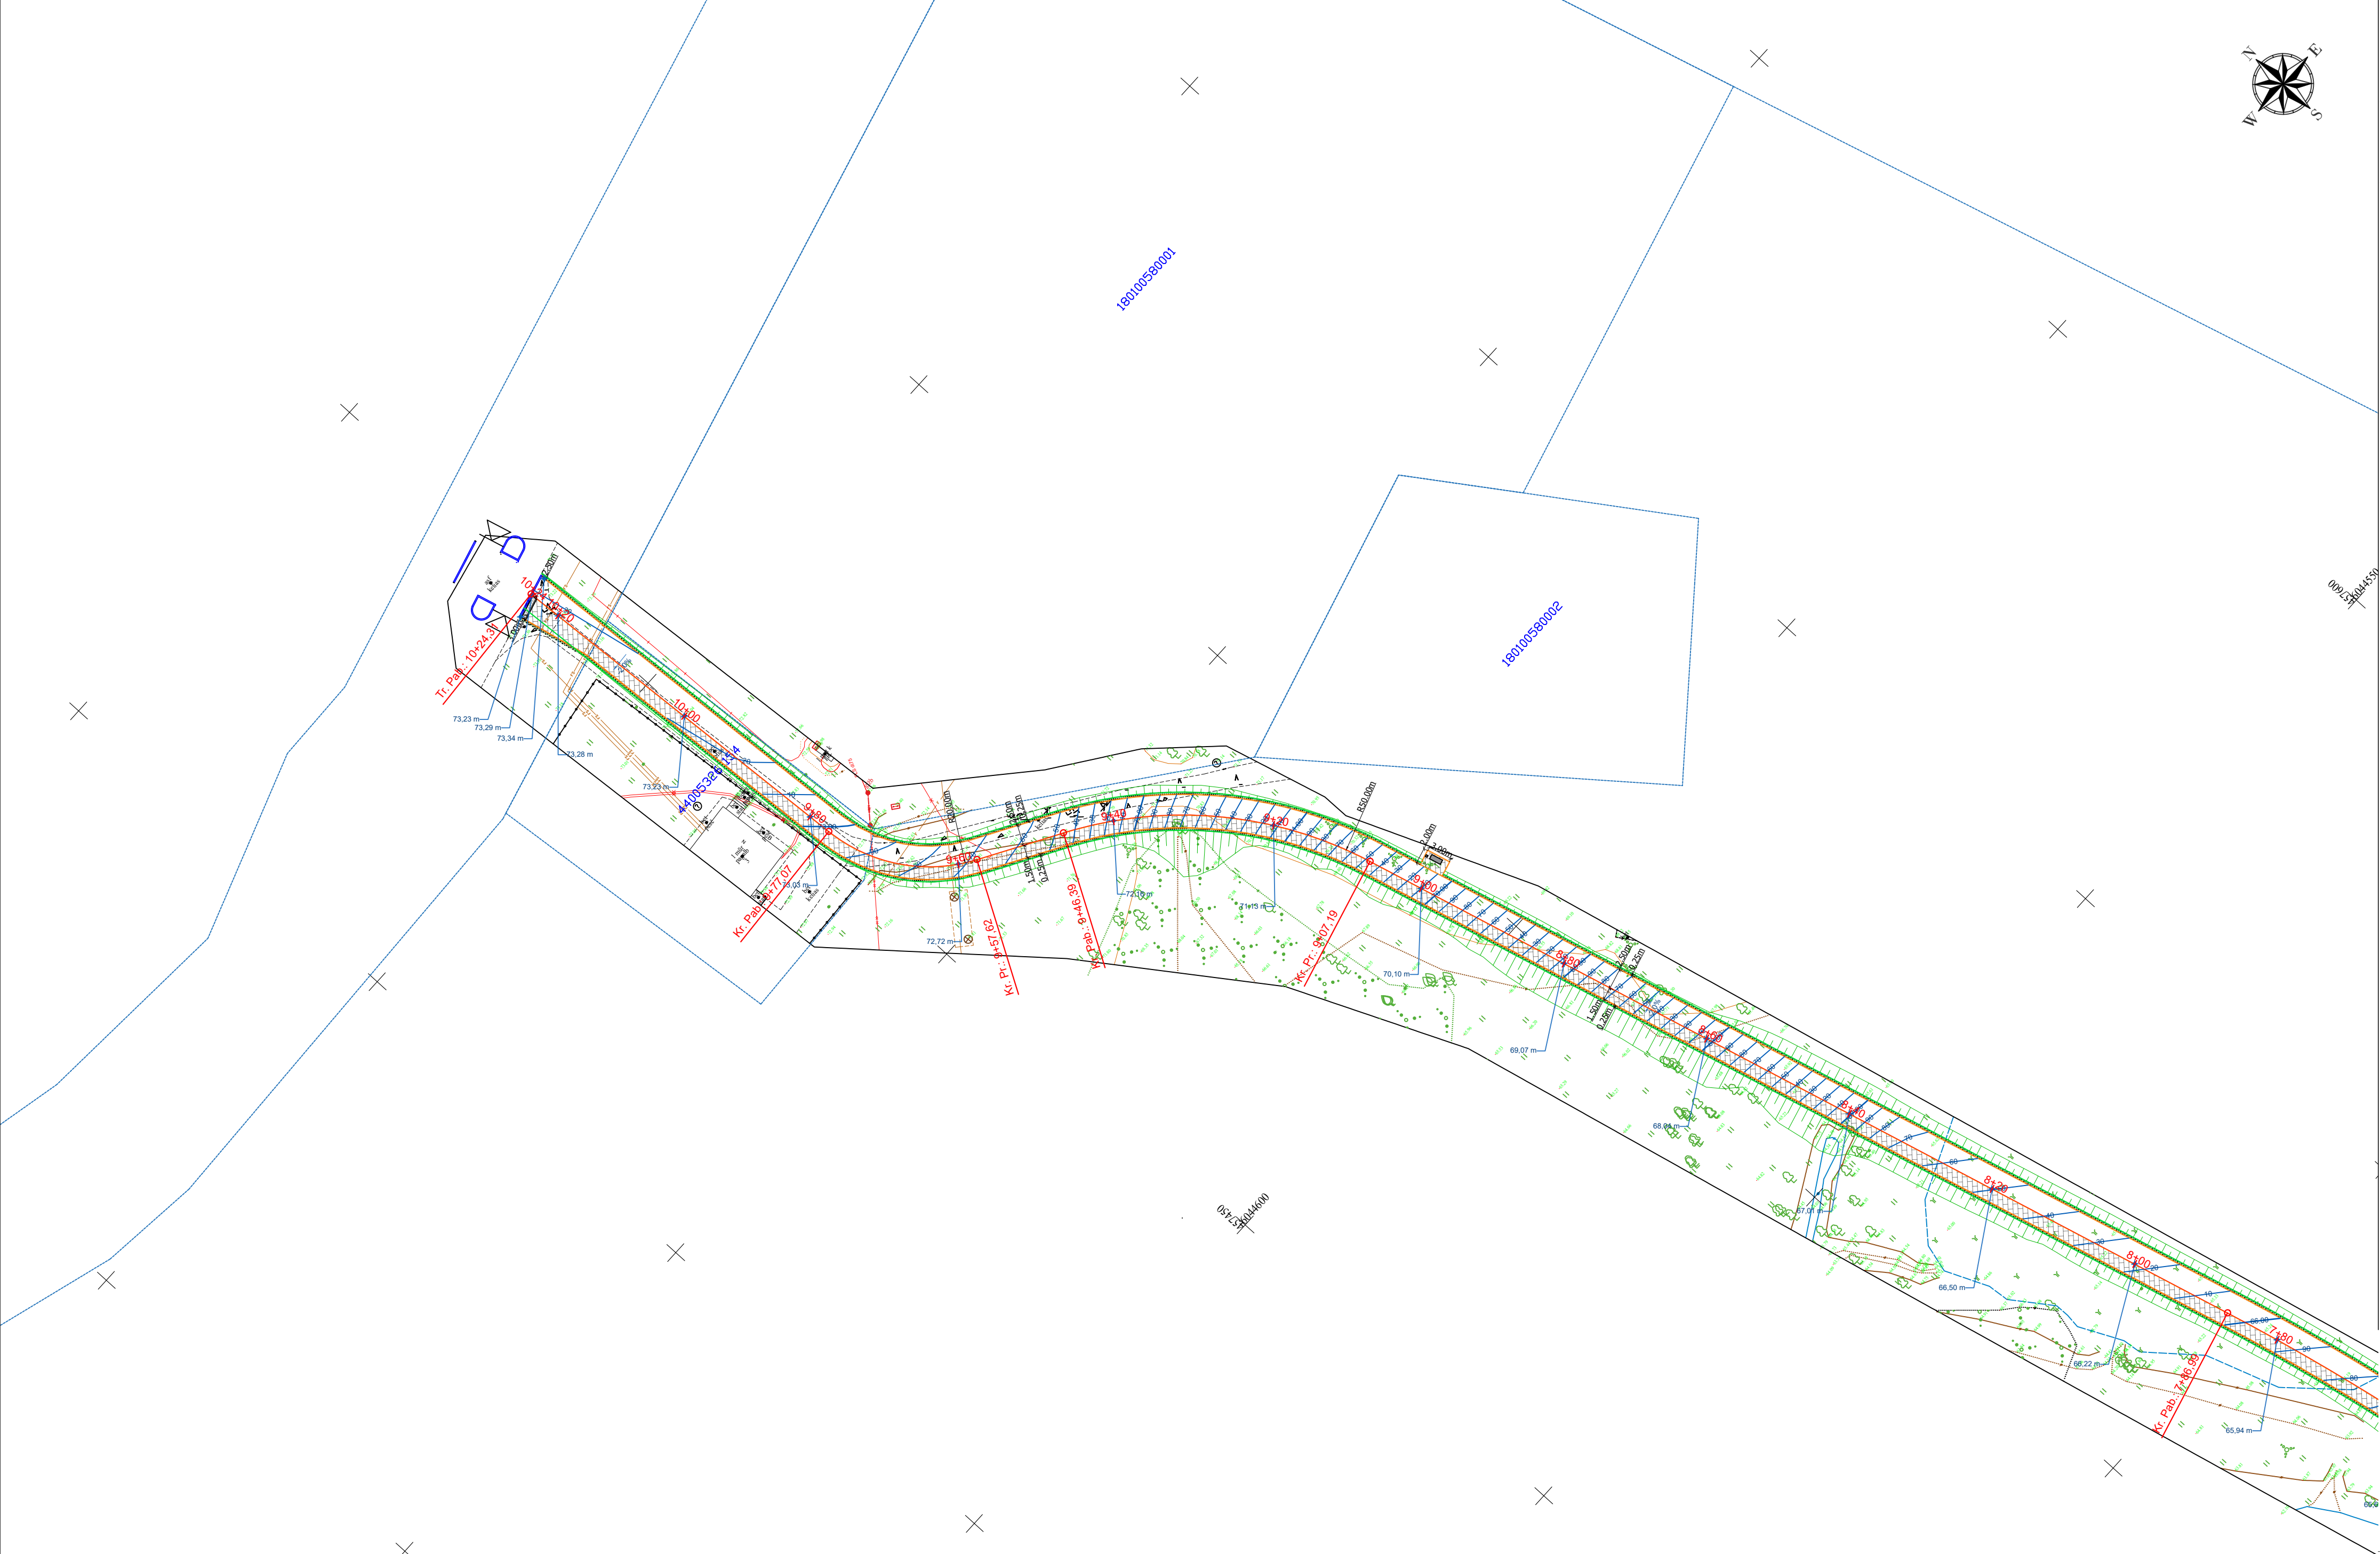

SUTARTINIAI ŽYMĖJIMAI	
	- Projektuojama ašis
	- Projektuojama pėsčiųjų tako trinkelų danga
	- Projektuojama dviračių tako asfalto danga
	- Projektuojama bendra dviračių ir pėsčiųjų tako asfalto danga
	- Projektuojama veja
	- Projektuojami šlaitai
	- Projektuojamas griovys
	- Projektuojamas betoninis gatvės bortas 100×15×30 cm, peraukštėjimas 0 cm
	- Projektuojama pakelto pėsčiųjų ir dviračių tako danga iš medžio kompozito
	- Projektuojamas betoninis vejos bortas 100.8.20 cm su 0 cm peraukštėjimu
	- Projektuojamas pakelto tako kraštas
	- Projektuojamos paviršiaus horizontalės
	- Projektinė altitudė
	- Projektuojamo paviršiaus nuolydžio kryptis ir dydis
	- Projektuojamas pakelto tako turėklas
	- Projektuojamas gręžtinis polis Ø300 mm
	- Projektuojamas įspėjamasis taktilinis paviršius

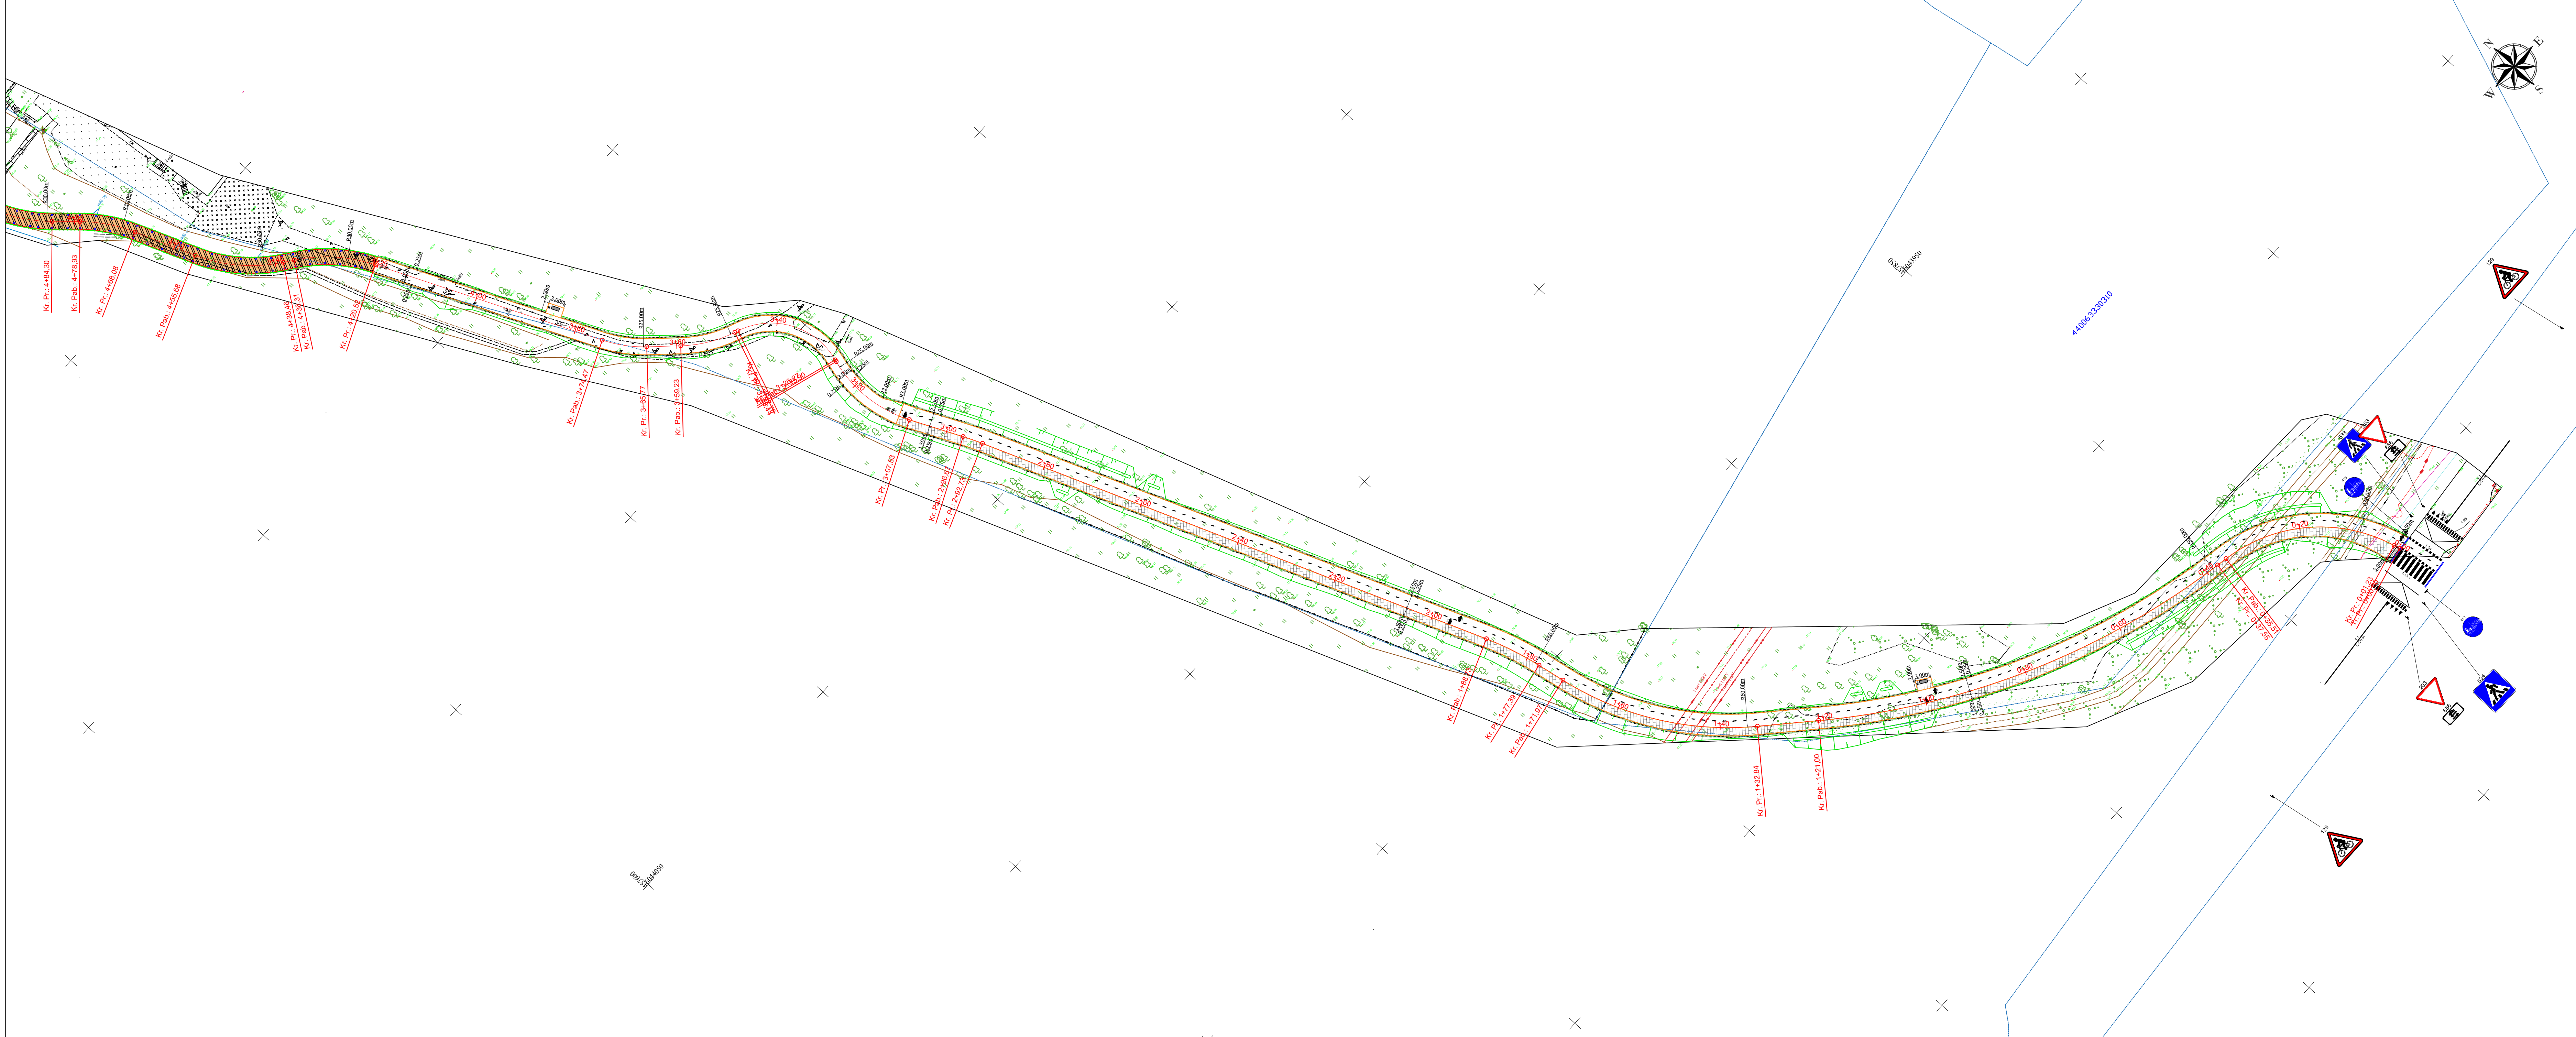


SUTARTINIAI ŽYMĖJIMAI									
	- Projektuojama ašis								
	- Projektuojama pėsčiųjų tako trinkelių danga								
	- Projektuojama dviračių tako asfalto danga								
	- Projektuojama bendra dviračių ir pėsčiųjų tako asfalto danga								
	- Projektuojama veja								
	- Projektuojami šlaitai								
	- Projektuojamas griovys								
	- Projektuojama pakelto pėsčiųjų ir dviračių tako danga iš medžio kompozito								
	- Projektuojamas betoninis vejos bortas 100.8.20 cm su 0 cm peraukštėjimu								
	- Projektuojamas betoninis gatvės bortas 100x15x30 cm, peraukštėjimas 0 cm								
	- Projektuojamas pakelto tako kraštas								
	- Projektuojamas horizontalus kelio ženklینimas 1.5								
	- Projektuojamas pakelto tako turėklas								
	- Projektuojamas gręžtinis polis Ø300 mm								
	- Projektuojamas suoliukas su šiukšliadėže								
	- Projektuojamas įspėjamasis taktinis paviršius								

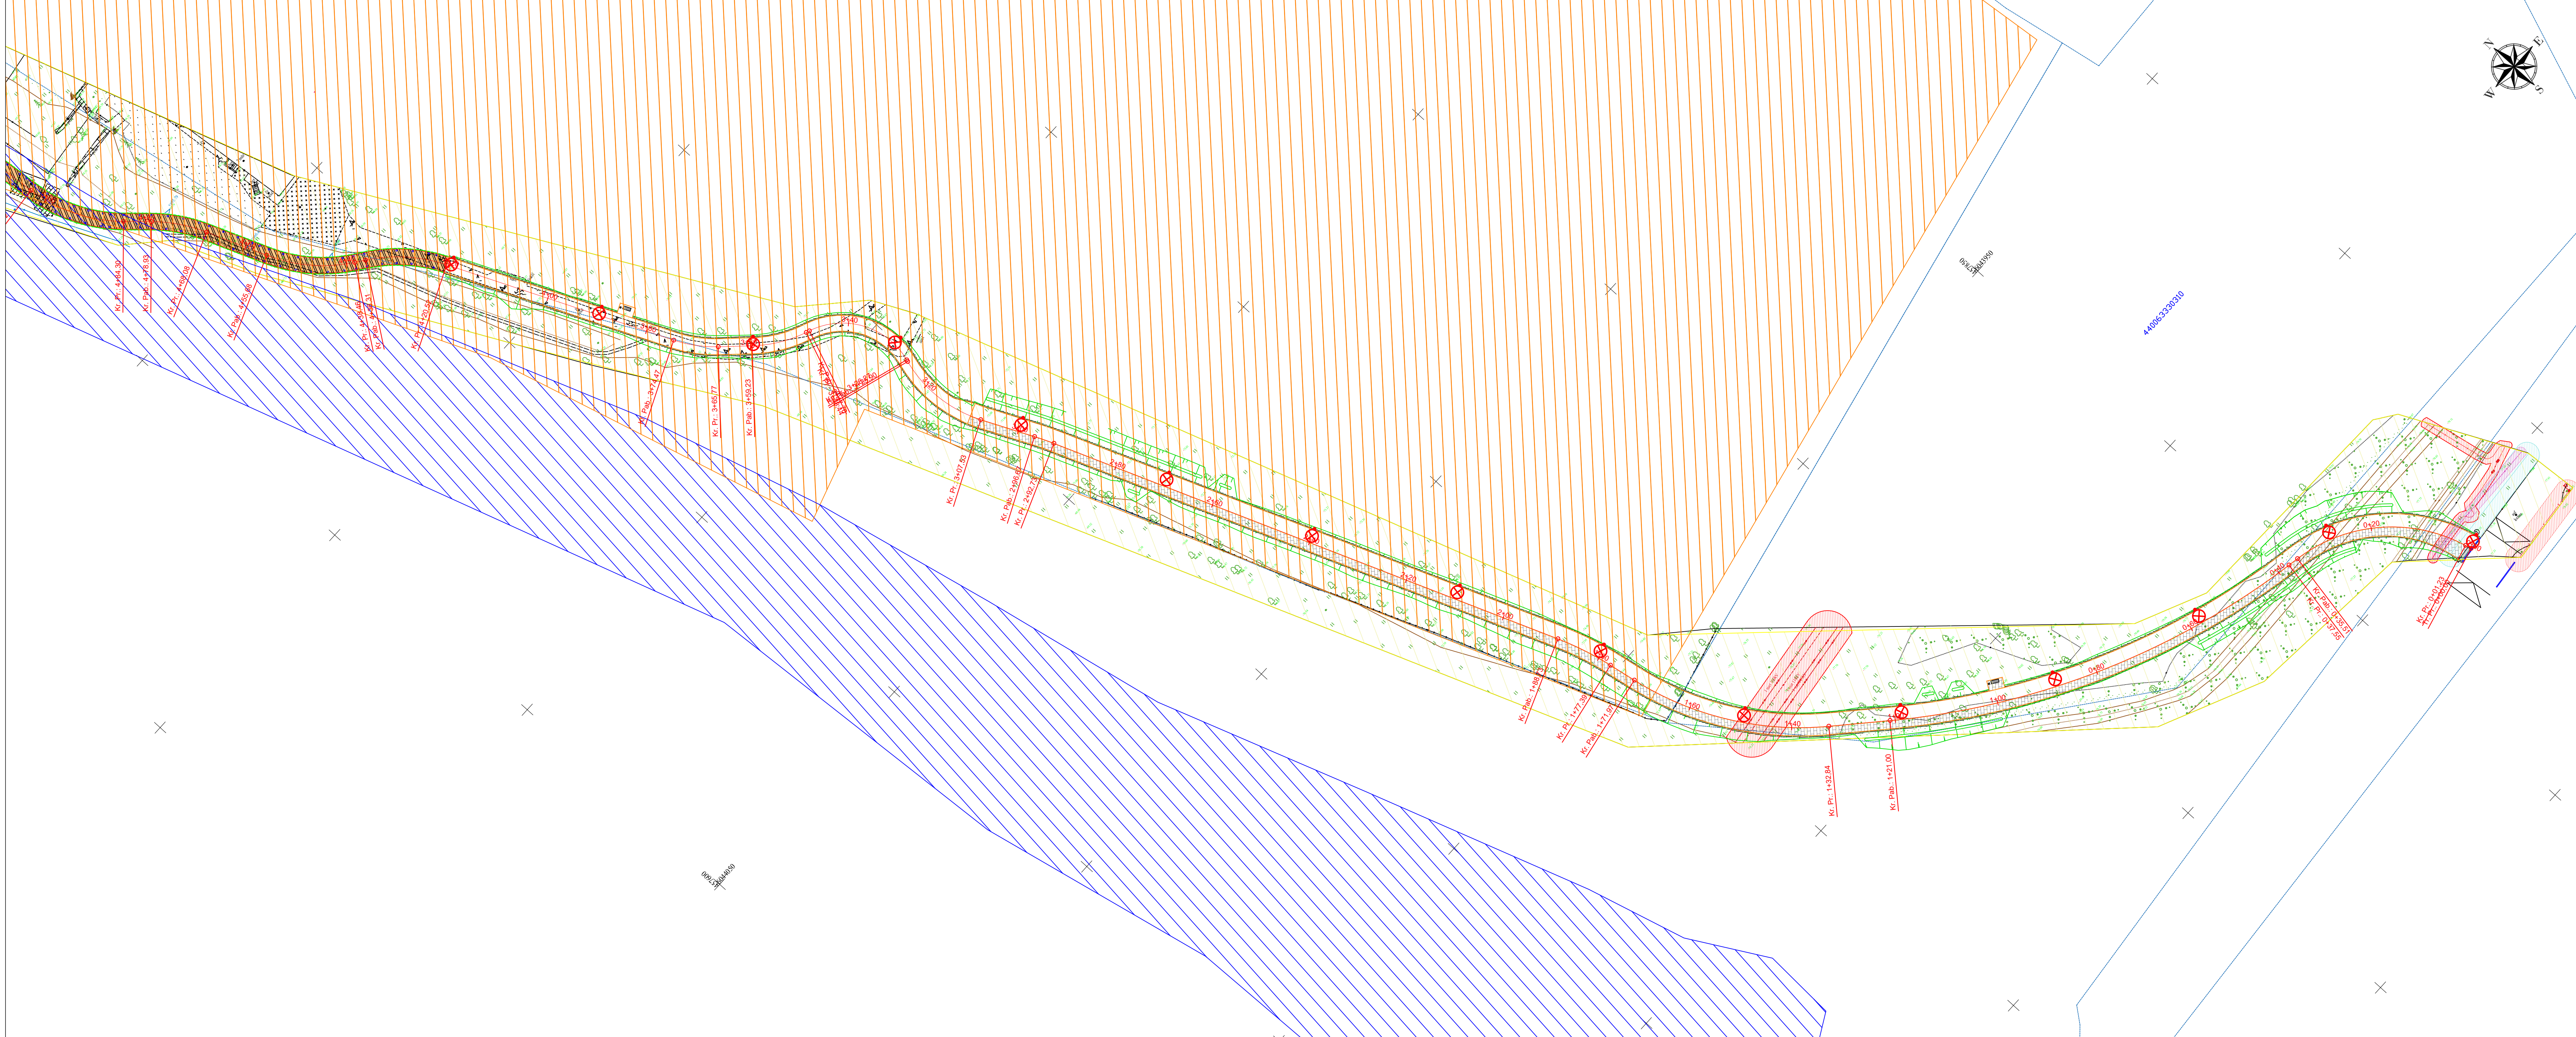


SUTARTINIAI ŽYMĖJIMAI	
	- Projektuojama ašis
	- Projektuojama pėsčiųjų tako tinkelių danga
	- Projektuojama dviračių tako asfalto danga
	- Projektuojama bendra dviračių ir pėsčiųjų tako asfalto danga
	- Projektuojama veja
	- Projektuojami šlaitai
	- Projektuojamas griovys
	- Projektuojama pakelto pėsčiųjų ir dviračių tako danga iš medžio kompozito
	- Projektuojamas betoninis vejos bortas 100.8.20 cm su 0 cm peraukštėjimu
	- Projektuojamas betoninis gatvės bortas 100×15×30 cm, peraukštėjimas 0 cm
	- Projektuojamas pakelto tako kraštas
	- Projektuojamas pakelto tako turėklas
	- Projektuojamas gręžtinis poilsis Ø300 mm
	- Kultūros paveldo objektų teritorijos
	- Sniego, liučių, potvynių riba (kai tikimybė 1%)
	- Nuotekų tinklų apsaugos zona.
	- Elektros tinklų apsaugos zona;
	- Telekomunikacijų tinklų apsaugos zona;
	- Dujotiekio tinklų apsaugos zona;
	- Projektuojama apšvietimo atrama;

0	2026	Projektiniams pasiūlymams			
Laida	Data	Laidos statusas keitimo priežastis (jei taikoma)			
Kval.			KOMPLEKSAS/PROJEKTO PAVADINIMAS		
patv. dok.			Susisiekimo komunikacijų - gatvių, Geležinkelio gatvės ir Marių gatvės kapitalinio remonto, dviračių ir pėsčiųjų tako nuo Geležinkelio gatvės iki Marių gatvės. Marijampolės mieste naujos statybos projektas		
Nr.			PROJEKTO DALIS		
			Projektiniai pasiūlymai		
13931	SPV	Mindaugas Gaigalas			
23861	SPDV	Mindaugas Gaigalas			
	INŽ	Vadim Simonenko			
	INŽ	Lukas Zavackis			
				DOKUMENTO PAVADINIMAS	Laida
				Inžinerinių tinklų suvestinis planas M 1:500	0
	UŽSAKOVAS	DOKUMENTO ŽYMUO			Lapas Lapų
LT	Marijampolės savivaldybė			P2604-XX-PP-S_B-06	1 3

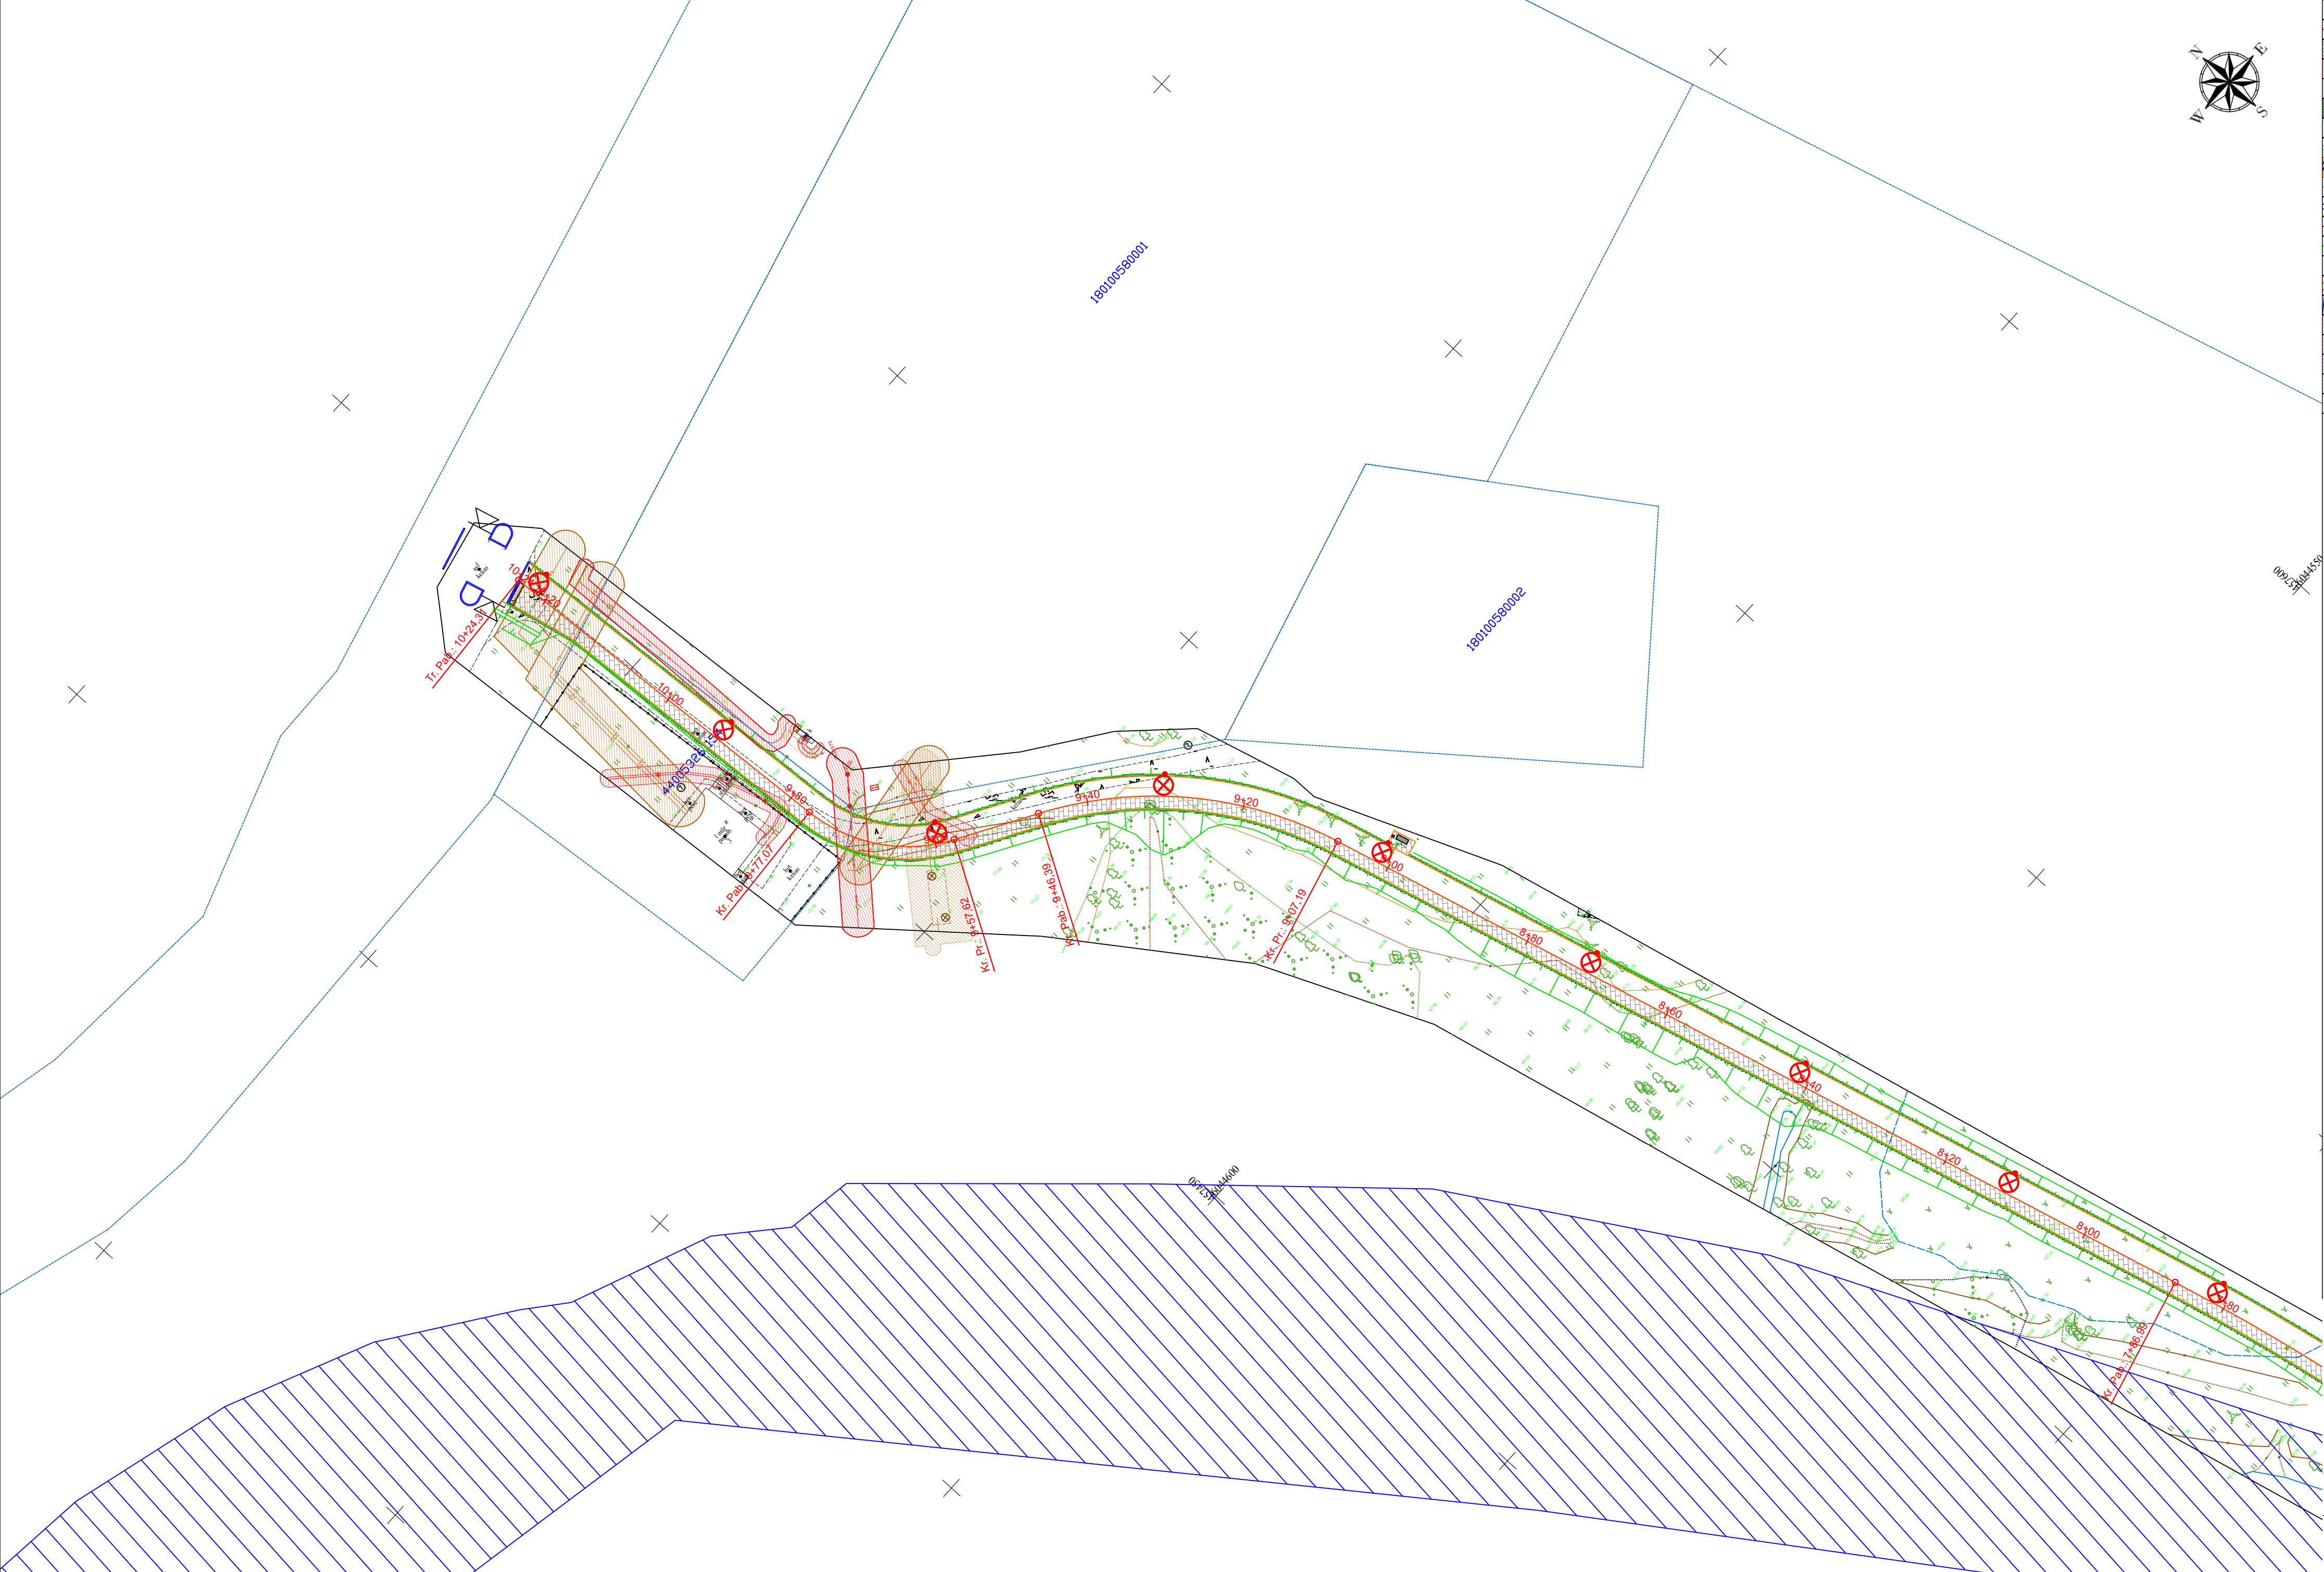

SUTARTINIAI ŽYMĖJIMAI	
	- Projektuojama ašis
	- Projektuojama pėsčiųjų tako trinkelų danga
	- Projektuojama dviračių tako asfalto danga
	- Projektuojama bendra dviračių ir pėsčiųjų tako asfalto danga
	- Projektuojama veja
	- Projektuojami šlaitai
	- Projektuojamas griovys
	- Projektuojama pakelto pėsčiųjų ir dviračių tako danga iš medžio kompozito
	- Projektuojamas betoninis vejos bortas 100.8.20 cm su 0 cm peraukštėjimu
	- Projektuojamas betoninis gatvės bortas 100x15x30 cm, peraukštėjimas 0 cm
	- Projektuojamas pakelto tako kraštas
	- Projektuojamas pakelto tako turėklas
	- Projektuojamas gręžtinis polis Ø300 mm
	- Kultūros paveldo objektų teritorijos
	- Sniego, liučių, potvynių riba (kai tikimybė 1%)
	- Nuotekų tinklų apsaugos zona.
	- Elektros tinklų apsaugos zona;
	- Telekomunikacijų tinklų apsaugos zona;
	- Dujotiekio tinklų apsaugos zona;
	- Projektuojama apšvietimo atrama;

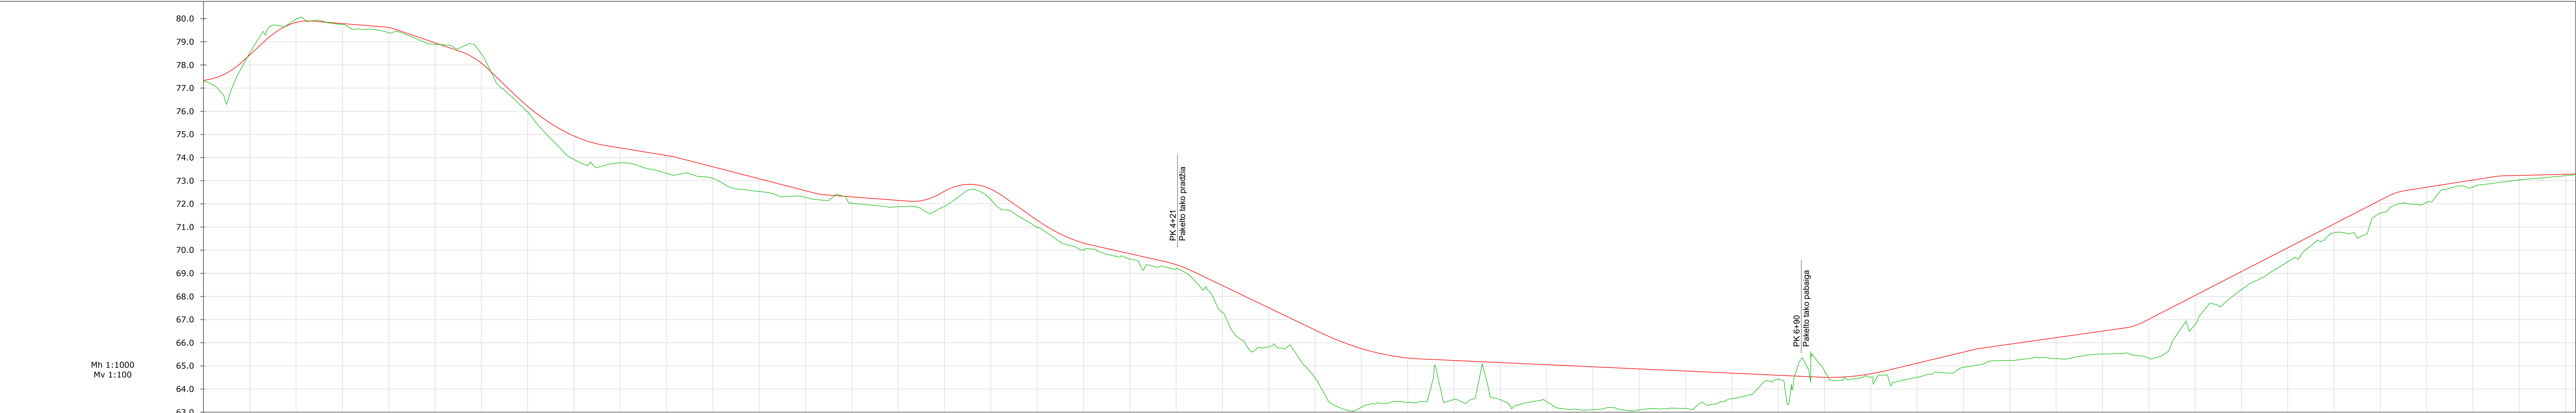

PROJEKTINIAI DUOMENYS	VAŽIUOJAMOSIOS DALIES AUKŠČIAI, m	
	NUOLYDŽIAI IR VERTIKALIOS KREIVĖS %	
	DARBO ŽYMĖ, m	
	ŽEMĖS PAVIRŠIAUS AUKŠČIAI, m	
	PIKETAI KILOMETRAI	
TIESĖS IR KREIVĖS		


SUTARTINIAI ŽYMĖJIMAI

- Projektinė tako dangos linija


- Esamas žemės paviršius

0	2026	Projektiniams pasiūlymams		
Laida	Data	Laidos statusas keitimo priežastis (jei taikoma)		
Kval. patv. dok. Nr.		KOMPLEKSAS/PROJEKTO PAVADINIMAS Susisiekimo komunikacijų - gatvių, Geležinkelio gatvės ir Marių gatvės kapitalinio remonto, dviračių ir pėsčiųjų tako nuo Geležinkelio gatvės iki Marių gatvės Marijampolės mieste naujos statybos projektas		
13931	SPV	Mindaugas Gaigalas	Projektiniai pasiūlymai	
23861	SPDV	Mindaugas Gaigalas		
	INŽ	Vadim Simonenko		
		Lukas Zavackis	DOKUMENTO PAVADINIMAS	
			Išilginis profilis Mh 1:1000, Mv 1:100	
				0
LT	UŽSAKOVAS		DOKUMENTO ŽYMUO	Lapas
	Marijampolės savivaldybė			Lapų
			P2604-XX-PP-S_B-07	11


PK 3+30

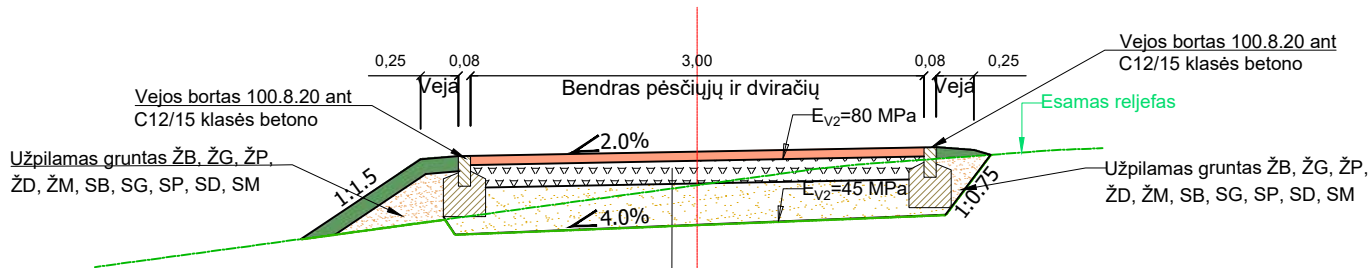

Pėsčiųjų-dviračių tako dangos konstrukcija h-0,45 m		Asfalto pagrindo sluoksnis iš mišinio AC 16 PD	-0.06
		Skaldos pagrindo sluoksnis iš nesurištųjų mineralinių medžiagų mišinio fr. 0/45	-0.15
		Šalčiui nejautrių medžiagų sluoksnis (pagal TRA SBR 19 k≥1,0x10 ⁻⁵ m/s)	-0.24

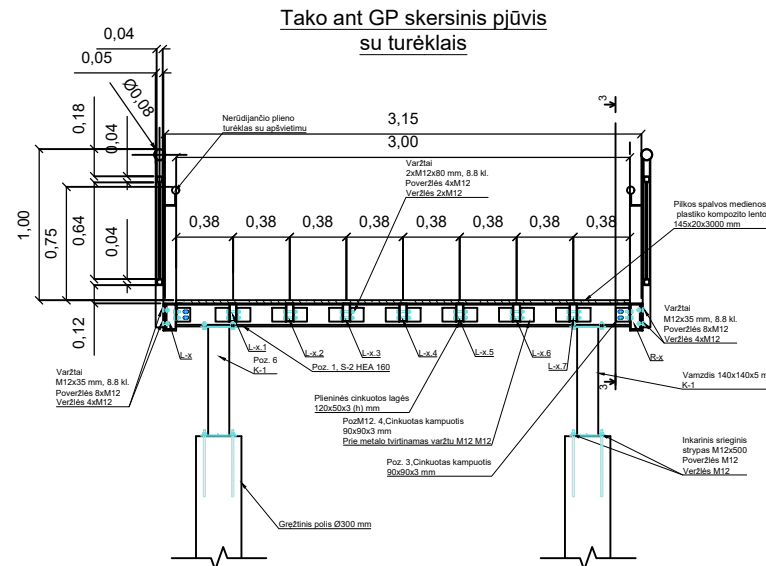

PK 2+50

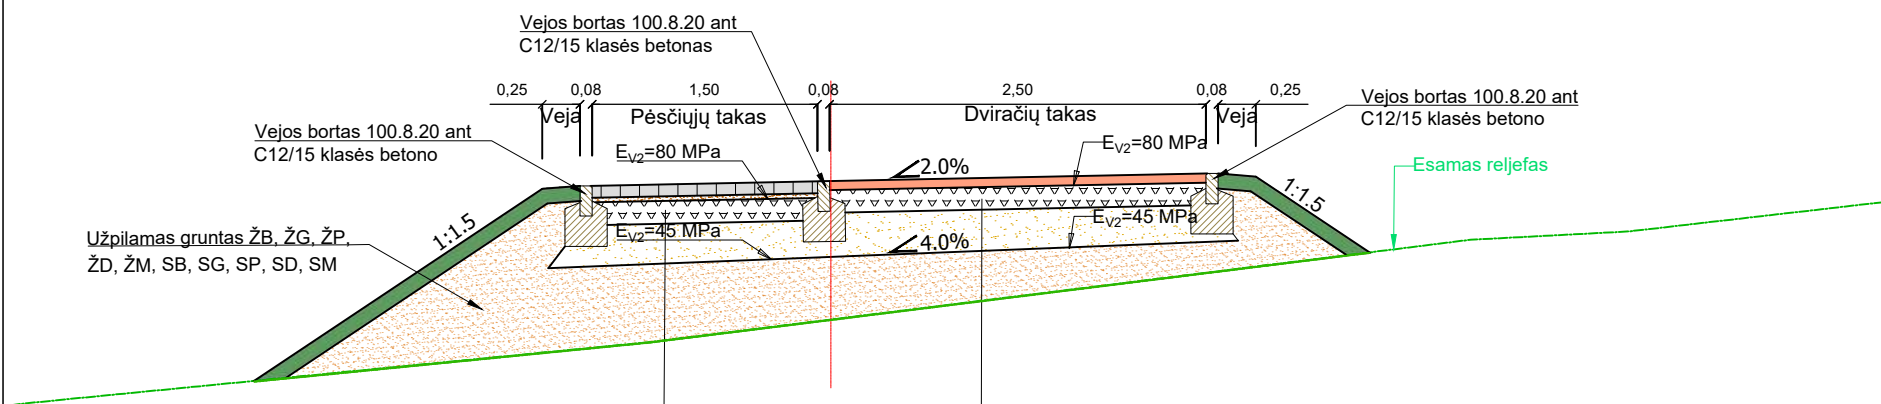

Pėsčiųjų tako dangos konstrukcija h-0,45 m		Betoninės lygiabriaunės trinkelės 16.16.8 cm	-0.08
		Pasluoksnis iš nesurištųjų mineralinių medžiagų fr. 0/5	-0.03
		Skaldos pagrindo sluoksnis iš nesurištųjų mineralinių medžiagų mišinio fr. 0/45	-0.15
		Šalčiui nejautrių medžiagų sluoksnis (pagal TRA SBR 19 k≥1,0x10 ⁻⁵ m/s)	-0.19

Dviračių tako dangos konstrukcija h-0,45 m		Asfalto pagrindo sluoksnis iš mišinio AC 16 PD	-0.06
		Skaldos pagrindo sluoksnis iš nesurištųjų mineralinių medžiagų mišinio fr. 0/45	-0.15
		Šalčiui nejautrių medžiagų sluoksnis (pagal TRA SBR 19 k≥1,0x10 ⁻⁵ m/s)	-0.24

0	2026	Projektiniams pasiūlymams			
Laida	Data	Laidos statusas keitimo priežastis (jei taikoma)			
Kval. patv. dok. Nr.			KOMPLEKSAS/PROJEKTO PAVADINIMAS		
			Susisiekimo komunikacijų - gatvių, Geležinkelio gatvės ir Marių gatvės kapitalinio remonto, dviračių ir pėsčiųjų tako nuo Geležinkelio gatvės iki Marių gatvės Marijampolės mieste naujos statybos projektas		
			PROJEKTO DALIS		
			Projektiniai pasiūlymai		
13931	SPV	Mindaugas Gaigalas			
23861	SPDV	Mindaugas Gaigalas			
	INŽ	Vadim Simonenko			
	INŽ	Lukas Zavackis			
			DOKUMENTO PAVADINIMAS		
			Skersiniai profiliai M 1:50		
			Laida		
			0		
LT	UŽSAKOVAS Marijampolės savivaldybė		DOKUMENTO ŽYMUO P2604-XX-PP-S_B-08		Lapas
					Lapų
				1	1

