

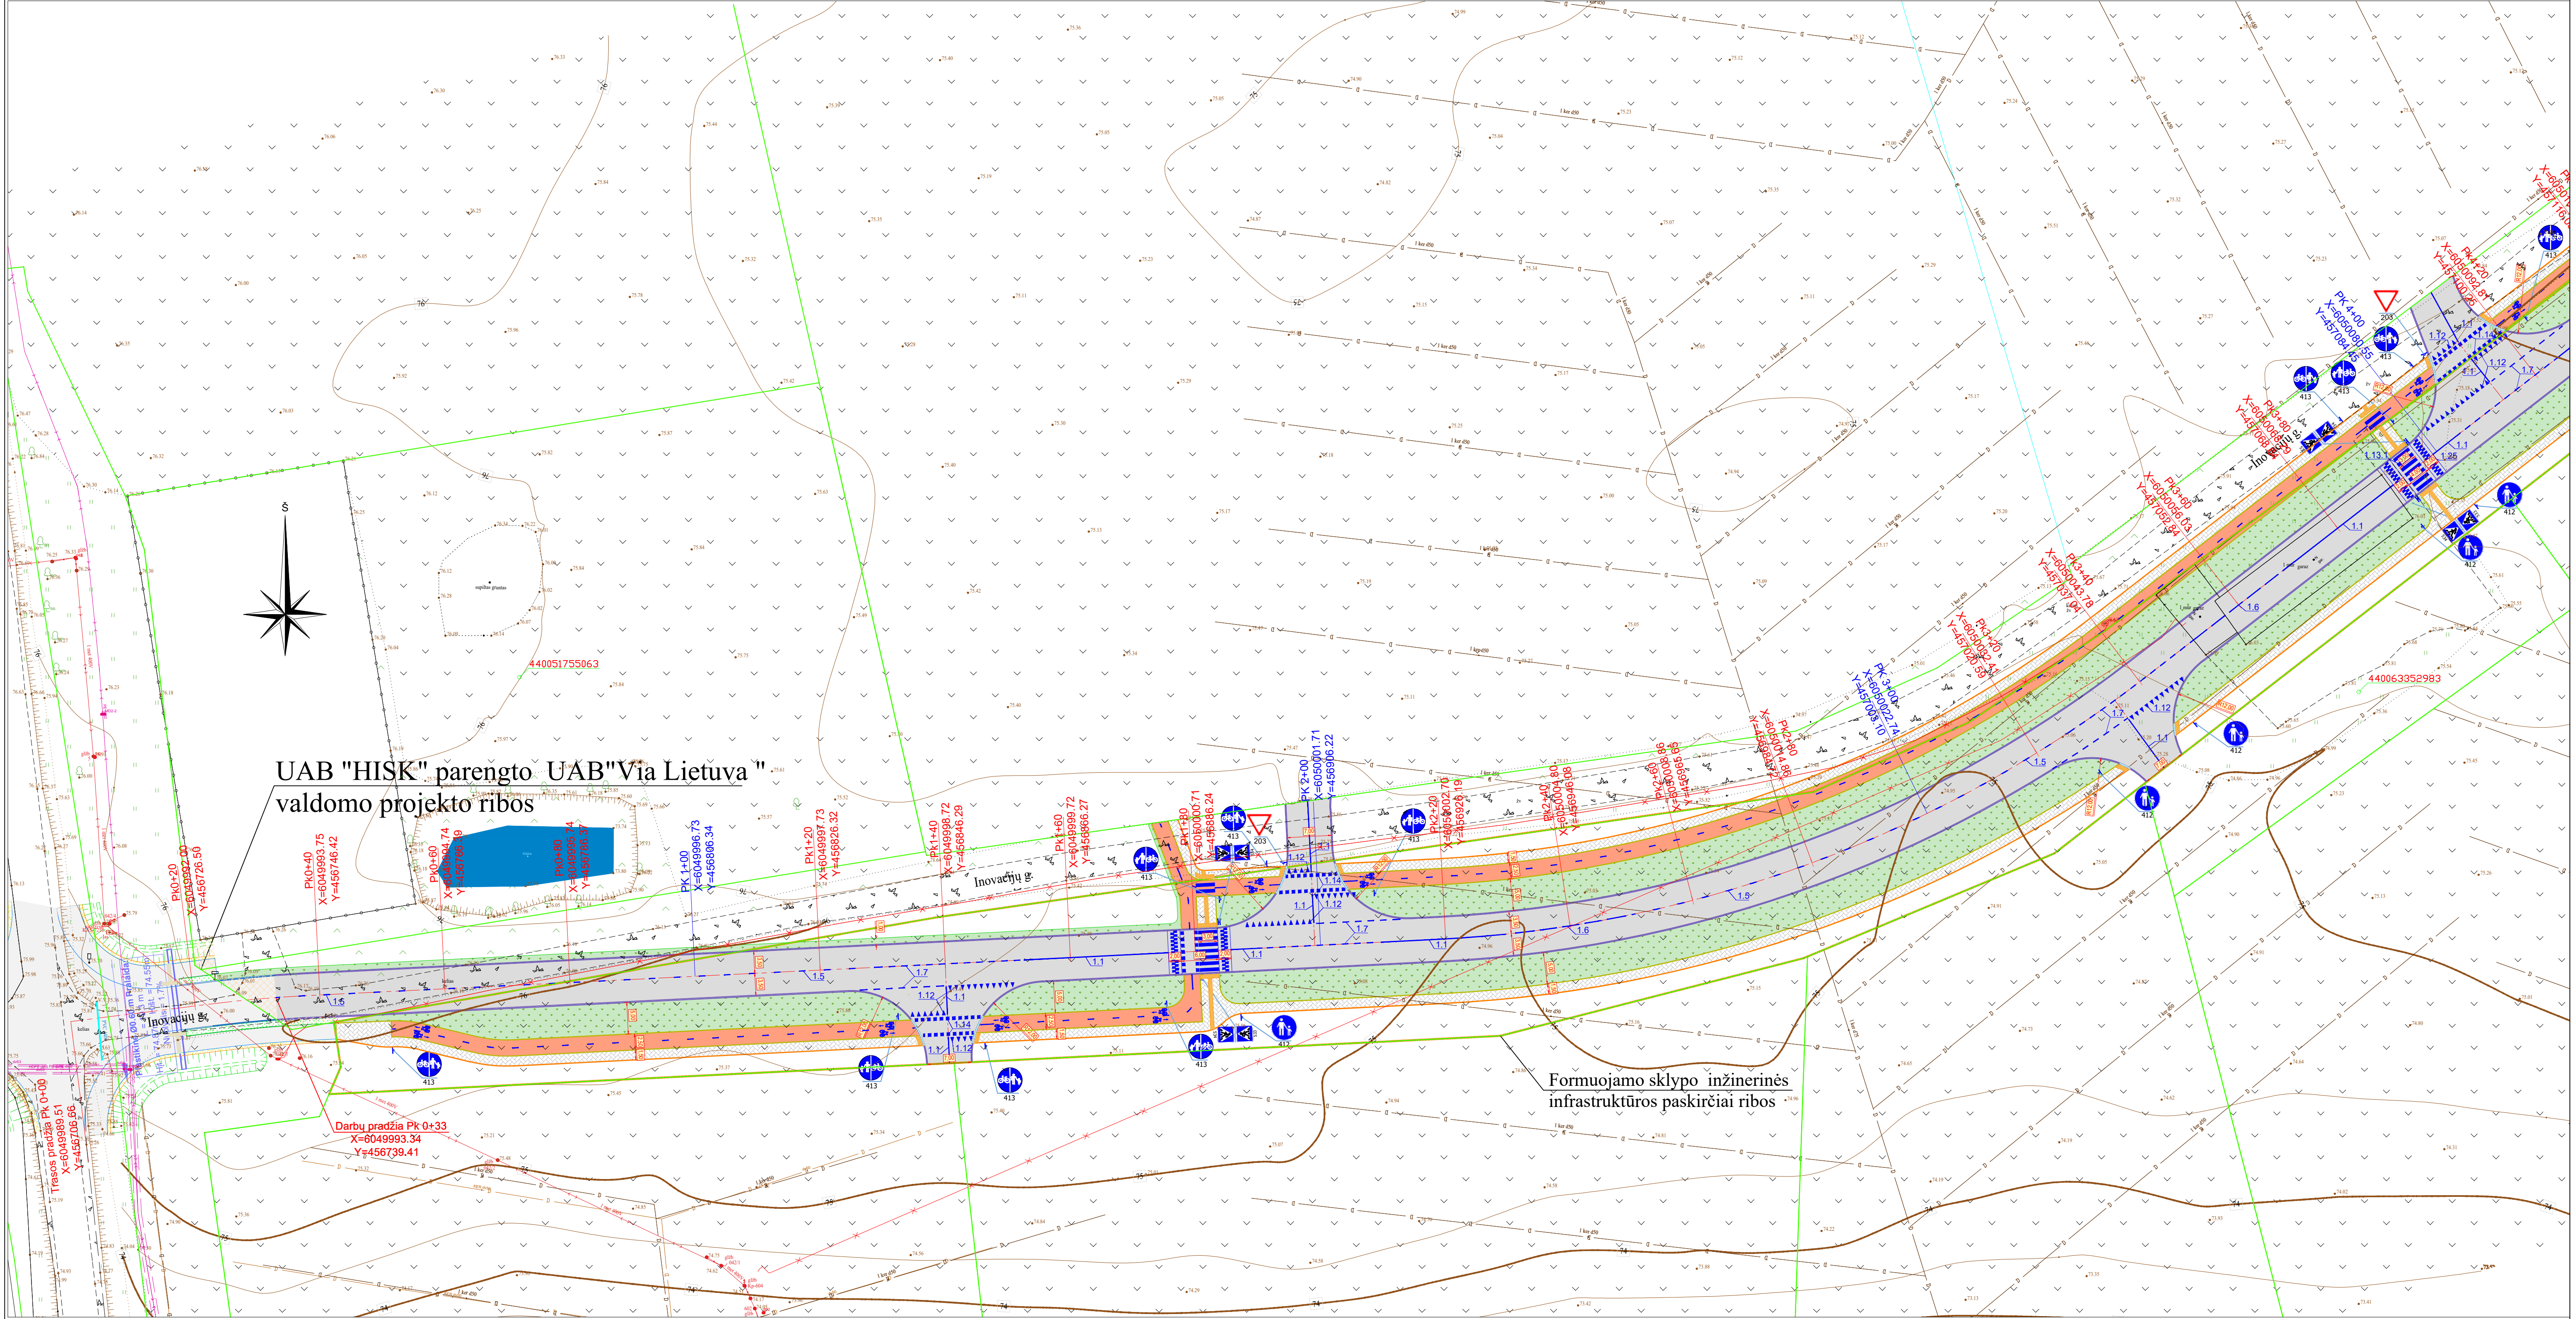


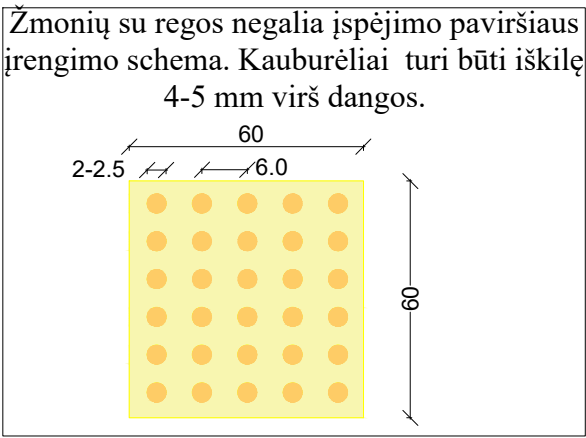


Žymėjimas	Ženklo reikšmė	Žymėjimas	Ženklo reikšmė
	SKLYPŲ RIBOS		PROJ. BETONINIŲ TRINKELIŲ DANGA (NUOVAŽOS)
	ASINĖ LINIJA		PROJEKTUOJAMA ŽALIA VEJA
	PROJEKTUOJAMI BETONINIAI GATVĖS BORTAI		PROJ. ĮSPĖJAMASIS PAVIRŠIUS
	PROJ. NUŽEMINTI BETONINIAI GATVĖS BORTAI		PROJ. NUVEDIMO PAVIRŠIUS
	PROJEKTUOJAMI BETONINIAI VEJOS BORTAI		PROJEKTUOJAMAS KELIO ŽENKLAS
	PROJ. VEDANTYS VEJOS BORDIDRAI (3 CM PAKELTI VIRŠ DANGOS)		PROJEKTUOJAMA KELIO ŽENKLO ATRAMA
	PROJEKTUOJAMA ASFALTBETONIO DANGA		DANGOS ŽENKLINIMAS IR NR.
	PROJ. DVIRAČIŲ TAKO ASFALTBETONIO DANGA		
	PROJ. BETONINIŲ TRINKELIŲ DANGA (PĖSČIŲJŲ ZONA)		

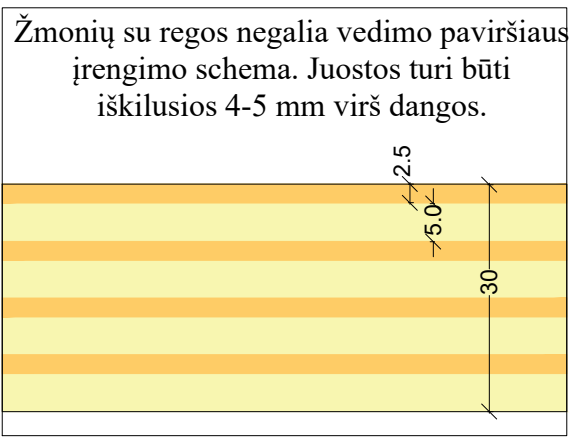

Matmenys duoti centimetrais

- PASTABOS:
- Aukštis sistema LAS07; Koordinacinė sistema LKS94
 - Vykdyti statybos darbus visus matmenis būtina tikslinti vietoje;
 - Statybos darbus rengimas, prieš pradėjimą vykdyti žemės darbus, privalo išskirti inžinerinius tinklus eksploatuojančios organizacijos antros;
 - Statybos darbai turi būti vykdomi griežtai pagal projektą, pastrašant matytą tvarką darbu aktus, vykdyti statybos priežiūrą vykdančių tarnybų reikalavimus, turint gaminių sertifikavimo arba kitus kokybės produkcijos dokumentus;
 - Sala esančių požeminių komunikacijų, žemės darbus vykdyti rankiniu būdu;
 - Esančių komunikacijų vietas, altitudas ir pasijungimo aukštius tikslinti darbu vykdyimo metu;
 - Naujų vietų ir gylis papildoma derinti su sklypo savininkais projekto vykdyimo metu;
 - Beidaryje matmenys nurodyti metrais;
 - Sulinių dangčių aukštius patikrinti pagal projektinius ar žalių zonos aukštius;
 - Esančių ir projektuojamų atnaujinimų pritaikyti altitudas tikslinti darbu metu;
 - Esančių sulinių gylis ir vamzdžių pasijungimo aukštius, bei pasijungimo galimybes įvertinti, tikslinti prieš statybos darbų pradžią.


0	2024	PROJEKTINIAI PASIŲLYMAI	
LAIDA	ISLEIDIMO DATA	LAIDOS STATUSAS IR ISLEIDIMO PRIEŽASTIS (JEI TAIKOMA)	
KVAL. DOK. NR.		UŽDAROJI AKCINĖ BENDROVĖ "RUSNE"	STATINIO PROJEKTO PAVADINIMAS INOVAČIŲ GATVĖS REKONSTRAVIMO MOKULŲ NAUJENOS K. MOKULŲ SEN. MARIJAMPOLĖS SAV., IR PIRVŲSIŲ NUOTEKŲ TINKLŲ NAUJOS STATYBOS PROJEKTAS
20680	PV	K. Jucevičius	STATINIO NR. IR PAVADINIMAS
20682	PV	K. Jucevičius	Nužymėjimo, dangų ir eismo organizavimo planas
STATYTOJAS:		DOKUMENTO ŽYMUO:	
LT		MARIJAMPOLĖS SAVIVALDYBĖ	
		2023-72-PP-01	
		LAPAS	LAPŲ
		1	3

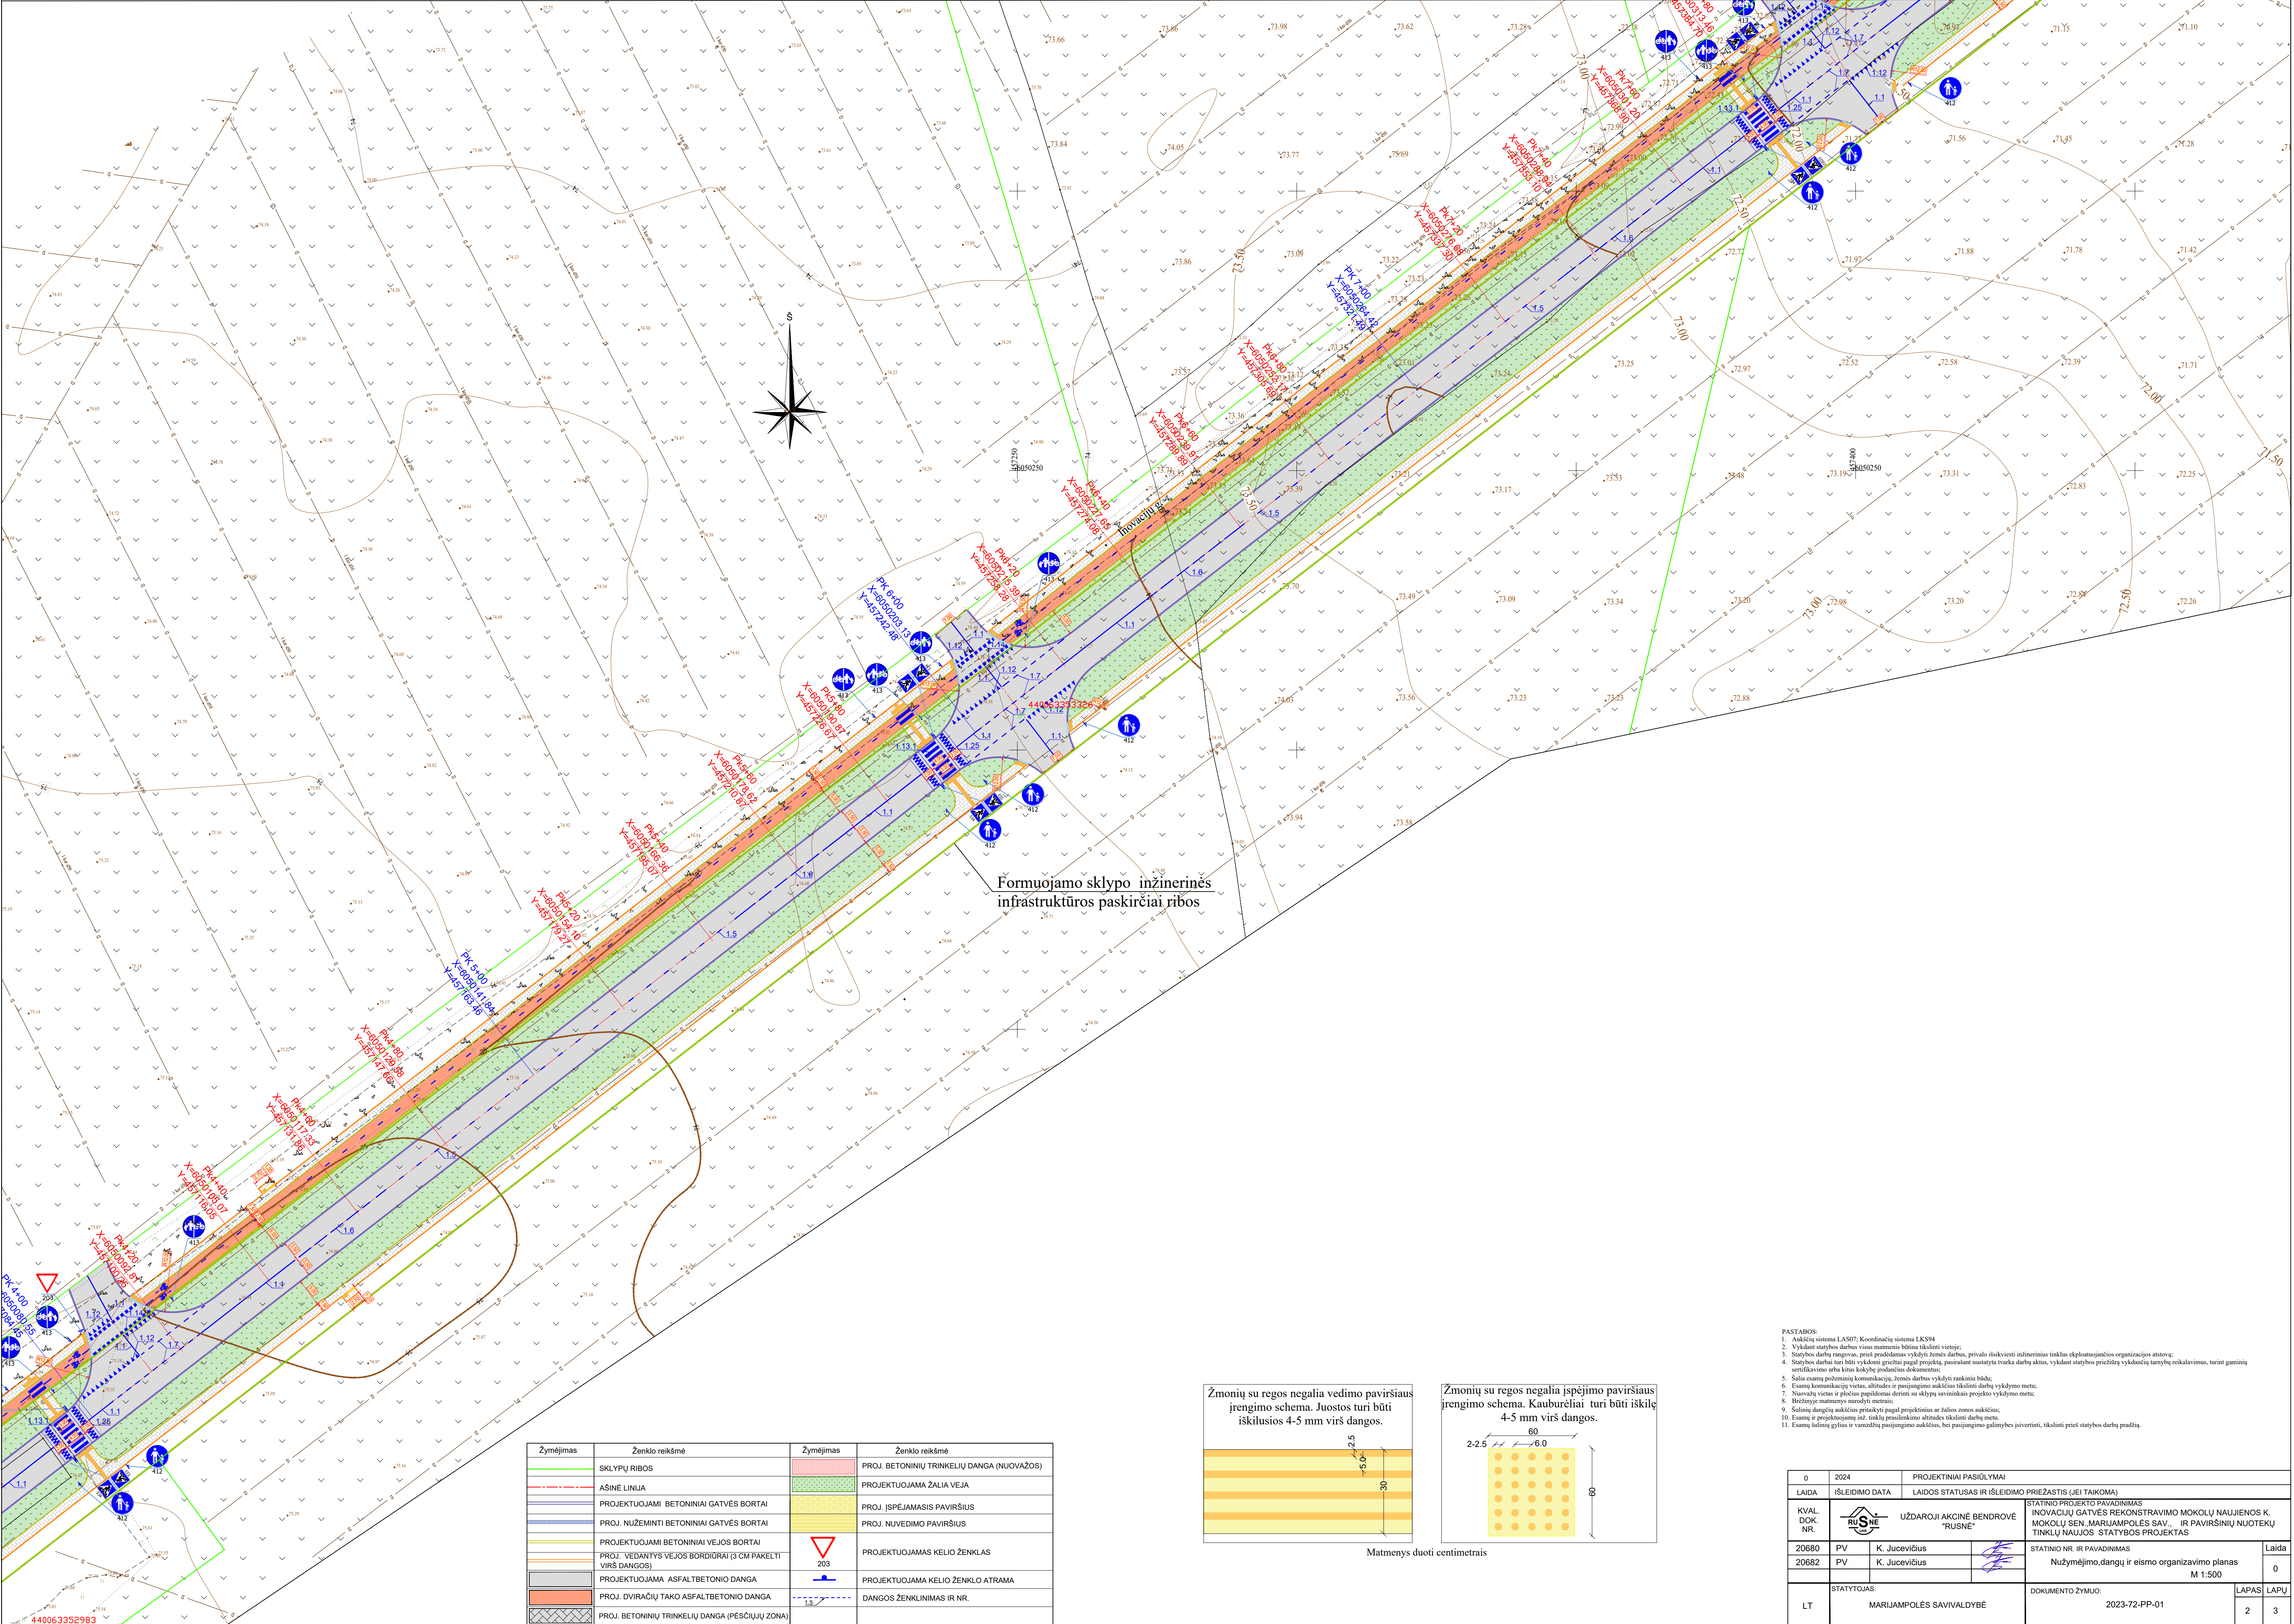

Formuojamo sklypo inžinerinės
infrastruktūros paskirčiai ribos


Žymėjimas	Ženklo reikšmė	Žymėjimas	Ženklo reikšmė
	SKLYPŲ RIBOS		PROJ. BETONINIŲ TRINKELIŲ DANGA (NUOVAŽOS)
	AŠINĖ LINIJA		PROJEKTUOJAMA ŽALIA VEJA
	PROJEKTUOJAMI BETONINIAI GATVĖS BORTAI		PROJ. ĮSPĖJAMASIS PAVIRŠIUS
	PROJ. NUŽEMINTI BETONINIAI GATVĖS BORTAI		PROJ. NUVEDIMO PAVIRŠIUS
	PROJEKTUOJAMI BETONINIAI VEJOS BORTAI		PROJEKTUOJAMAS KELIO ŽENKLAS
	PROJ. VEDANTYS VEJOS BORDIŲRAI (3 CM PAKELTI VIRŠ DANGOS)		PROJEKTUOJAMA KELIO ŽENKLO ATRAMA
	PROJEKTUOJAMA ASFALT-BETONIO DANGA		DANGOS ŽENKLINIMAS IR NR.
	PROJ. DVIRAČIŲ TAKO ASFALT-BETONIO DANGA		
	PROJ. BETONINIŲ TRINKELIŲ DANGA (PĖSČIŲJŲ ZONA)		

Žmonių su regos negalia vedimo paviršiaus
įrengimo schema. Juostos turi būti
iškilusios 4-5 mm virš dangos.

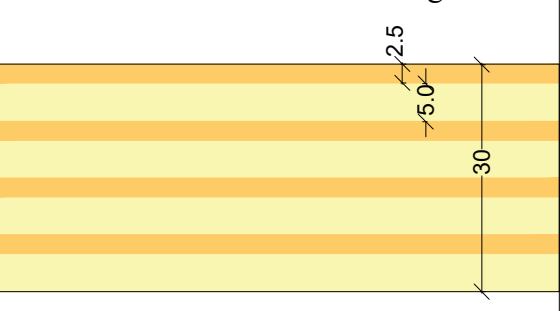


Matmenys duoti centimetrais

Žmonių su regos negalia įspėjimo paviršiaus
įrengimo schema. Kaubureliai turi būti iškilę
4-5 mm virš dangos.

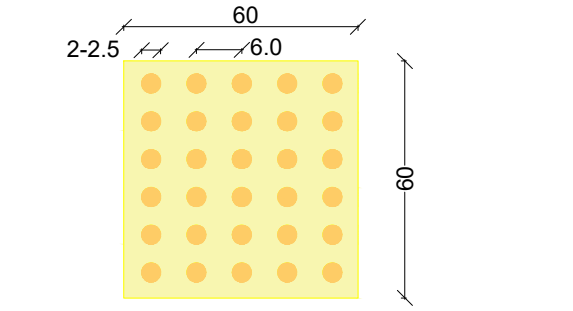


0		2024	PROJEKTINIAI PASIŪLYMAI	
LAIDA		ISLEIDIMO DATA	LAIDOS STATUSAS IR ISLEIDIMO PRIEŽASTIS (JEI TAIKOMA)	
KVAL. DOK. NR.	RUSNE	UŽDAROJI AKCINĖ BENDROVĖ "RUSNE"		STATINIO PROJEKTO PAVADINIMAS
				INOVACIJŲ GATVĖS REKONSTRAVIMO MOKOLŲ NAUJAIENOS K. MOKOLŲ SEN. MARIJAMPOLĖS SAV. IR PAVIRŠINIŲ NUOTEKŲ TINKLŲ NAUJOS STATYBOS PROJEKTAS
20680	PV	K. Jucevičius		STATINIO NR. IR PAVADINIMAS
20682	PV	K. Jucevičius		Nužymėjimo, dangų ir eismo organizavimo planas
STATYTOJAS:		MARIJAMPOLĖS SAVIVALDYBĖ		DOKUMENTO ŽYMUO:
LT				2023-72-PP-01
				LAPAS LAPŲ
				2 3

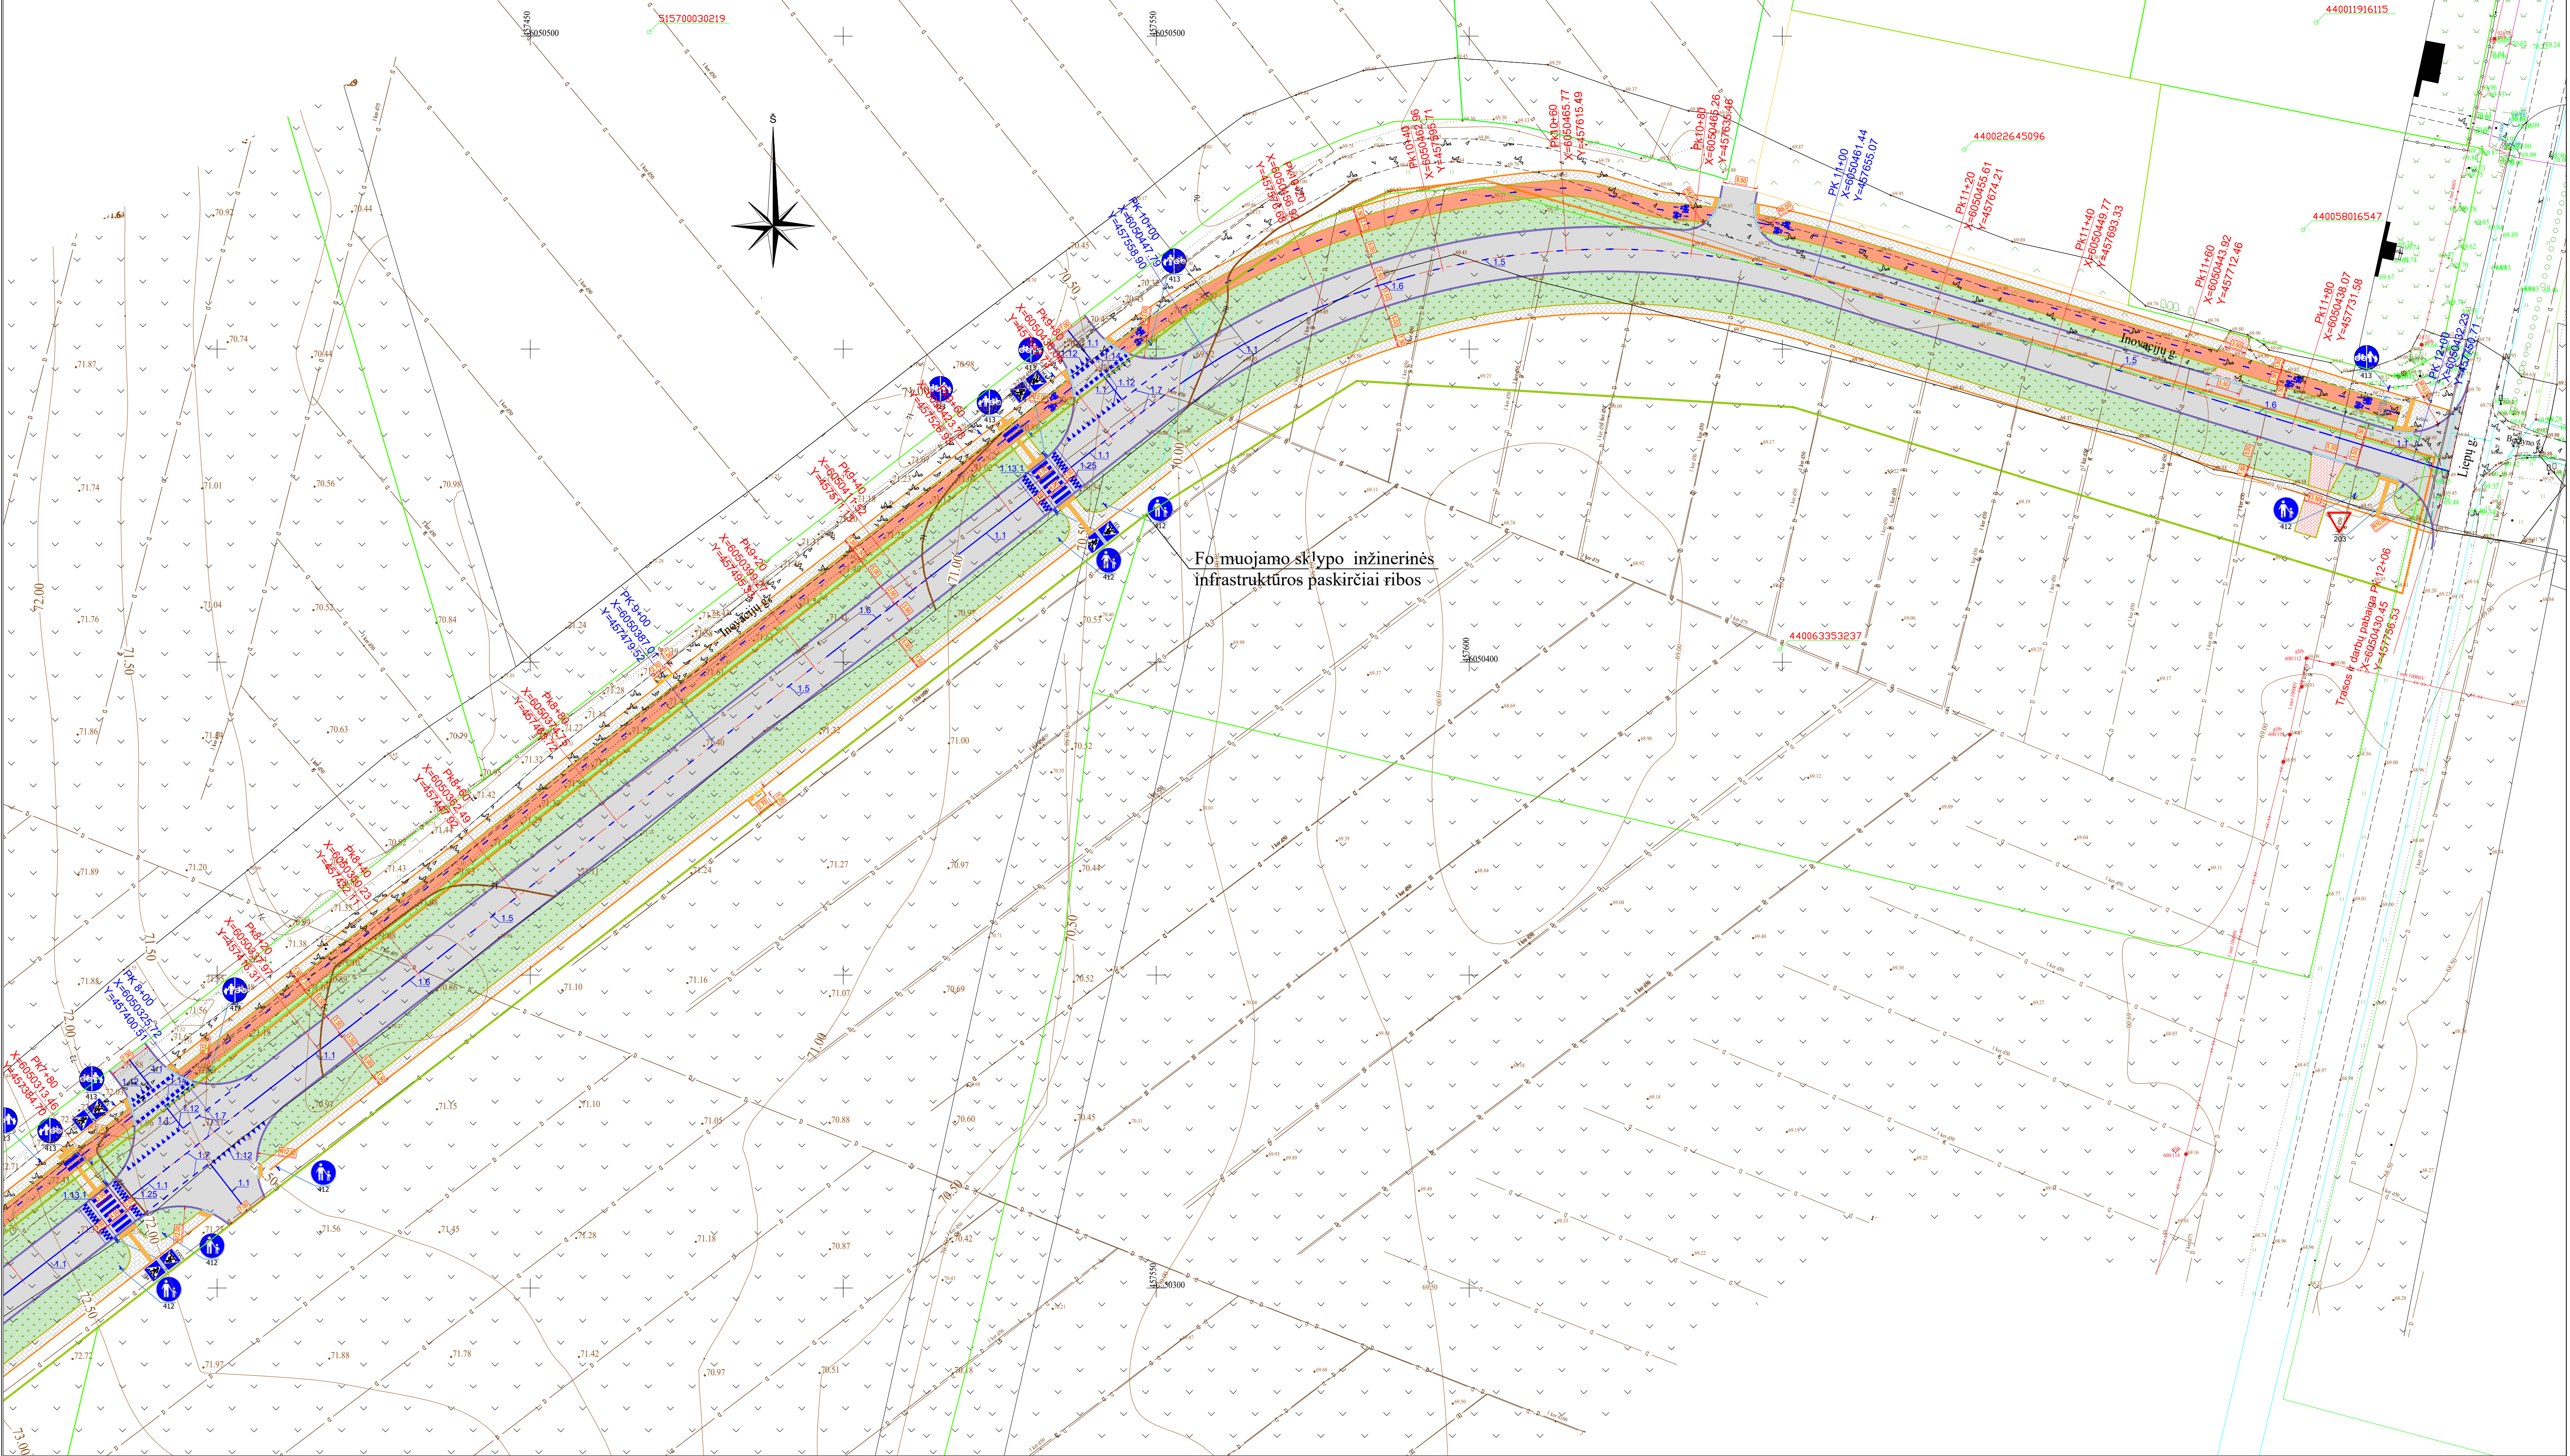


Žymėjimas	Ženklo reikšmė	Žymėjimas	Ženklo reikšmė
	SKLYPŲ RIBOS		PROJ. BETONINIŲ TRINKELIŲ DANGA (NUOVAŽOS)
	ASINĖ LINIJA		PROJEKTUOJAMA ŽALIA VEJA
	PROJEKTUOJAMI BETONINIAI GATVĖS BORTAI		PROJ. ĮSPĖJAMASIS PAVIRŠIUS
	PROJ. NUŽEMINTI BETONINIAI GATVĖS BORTAI		PROJ. NUVEDIMO PAVIRŠIUS
	PROJEKTUOJAMI BETONINIAI VEJOS BORTAI		PROJEKTUOJAMAS KELIO ŽENKLAS
	PROJ. VEDANTYS VEJOS BORDIORAI (3 CM PAKELTI VIRŠ DANGOS)		PROJEKTUOJAMA KELIO ŽENKLO ATRAMA
	PROJEKTUOJAMA ASFALT-BETONIO DANGA		DANGOS ŽENKLINIMAS IR NR.
	PROJ. DVIRAČIŲ TAKO ASFALT-BETONIO DANGA		
	PROJ. BETONINIŲ TRINKELIŲ DANGA (PĖSČIŲJŲ ZONA)		

Žmonių su regos negalia vedimo paviršiaus įrengimo schema. Juostos turi būti iškilusios 4-5 mm virš dangos.

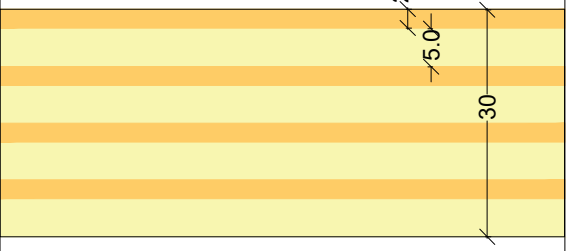


Matmenys duoti centimetrais

Žmonių su regos negalia įspėjimo paviršiaus įrengimo schema. Kauburėliai turi būti iškili 4-5 mm virš dangos.

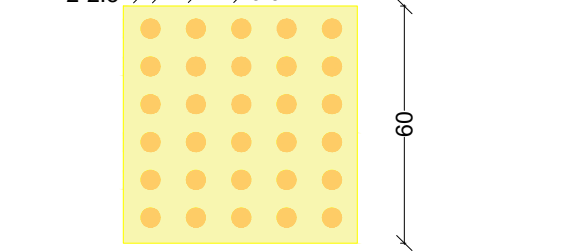


- PASTABOS:
1. Aukštųjų sistemų LAS07; Koordinatų sistema LKS94
 2. Vykstant statybos darbus visus matmenis būtina tikslinti vietoje;
 3. Statybos darbų eigos, prieš pradedant vykdyti žemės darbus, privale išskirti inžinerinius tinklus eksploatuojančios organizacijos atstovų;
 4. Statybos darbai turi būti vykdomi griežtai pagal projektą, pasirašant nustatyta tvarka darbų aktus, vykstant statybos priedžių vykdant darbų reikalavimus, turint gaminių sertifikavimo arba kiti kokybę patvirtinančius dokumentus;
 5. Šalia esančių požeminio komunikacijų, žemės darbus vykdyti rankiniu būdu;
 6. Esamų komunikacijų vietas, atitinkančių ir pasijungimo aukštus tikslinti darbų vykdymo metu;
 7. Naurovų vietas ir plotus papildomai derinti su sklypų savininkais projekto vykdymo metu;
 8. Bežirangę matmenys nurodyti mstrais;
 9. Šulinių dangelių aukštius patikrinti pagal projektinius ar žalos zonas aukštius;
 10. Esamų ir projektuojamų ind. tinklų pralaidumo atitiktis tikrinti darbu metu;
 11. Esamų šulinių gylinių ir vamzdžių pasijungimo aukštius, bei pasijungimo galimybes įvertinti, tikslinti prieš statybos darbų pradžią.

0	2024	PROJEKTINIAI PASIŪLYMAI	
LAIDA	ISLEIDIMO DATA	LAIDOS STATUSAS IR ISLEIDIMO PRIEŽASTIS (JEI TAIKOMA)	
KVAL. DOK. NR.		UŽDAROJI AKCINĖ BENDROVĖ "RUSNE"	STATINIO PROJEKTO PAVADINIMAS
20680	PV	K. Jucevičius	INOVACIJŲ GATVĖS REKONSTRAVIMO MOKULY NAUJENOS K.
20682	PV	K. Jucevičius	MOKULY SEN. MARIJAMPOLĖS SAV., IR PAVIRŠINIŲ NUOTEKŲ TINKLŲ NAUJOS STATYBOS PROJEKTAS
STATYTOJAS:	MARIJAMPOLĖS SAVIVALDYBĖ	STATINIO NR. IR PAVADINIMAS	Laida
		Nužymėjimo, dangų ir eismo organizavimo planas	0
		M 1:500	LAPAS LAPŲ
LT		DOKUMENTO ŽYMUO:	3 3
		2023-72-PP-01	

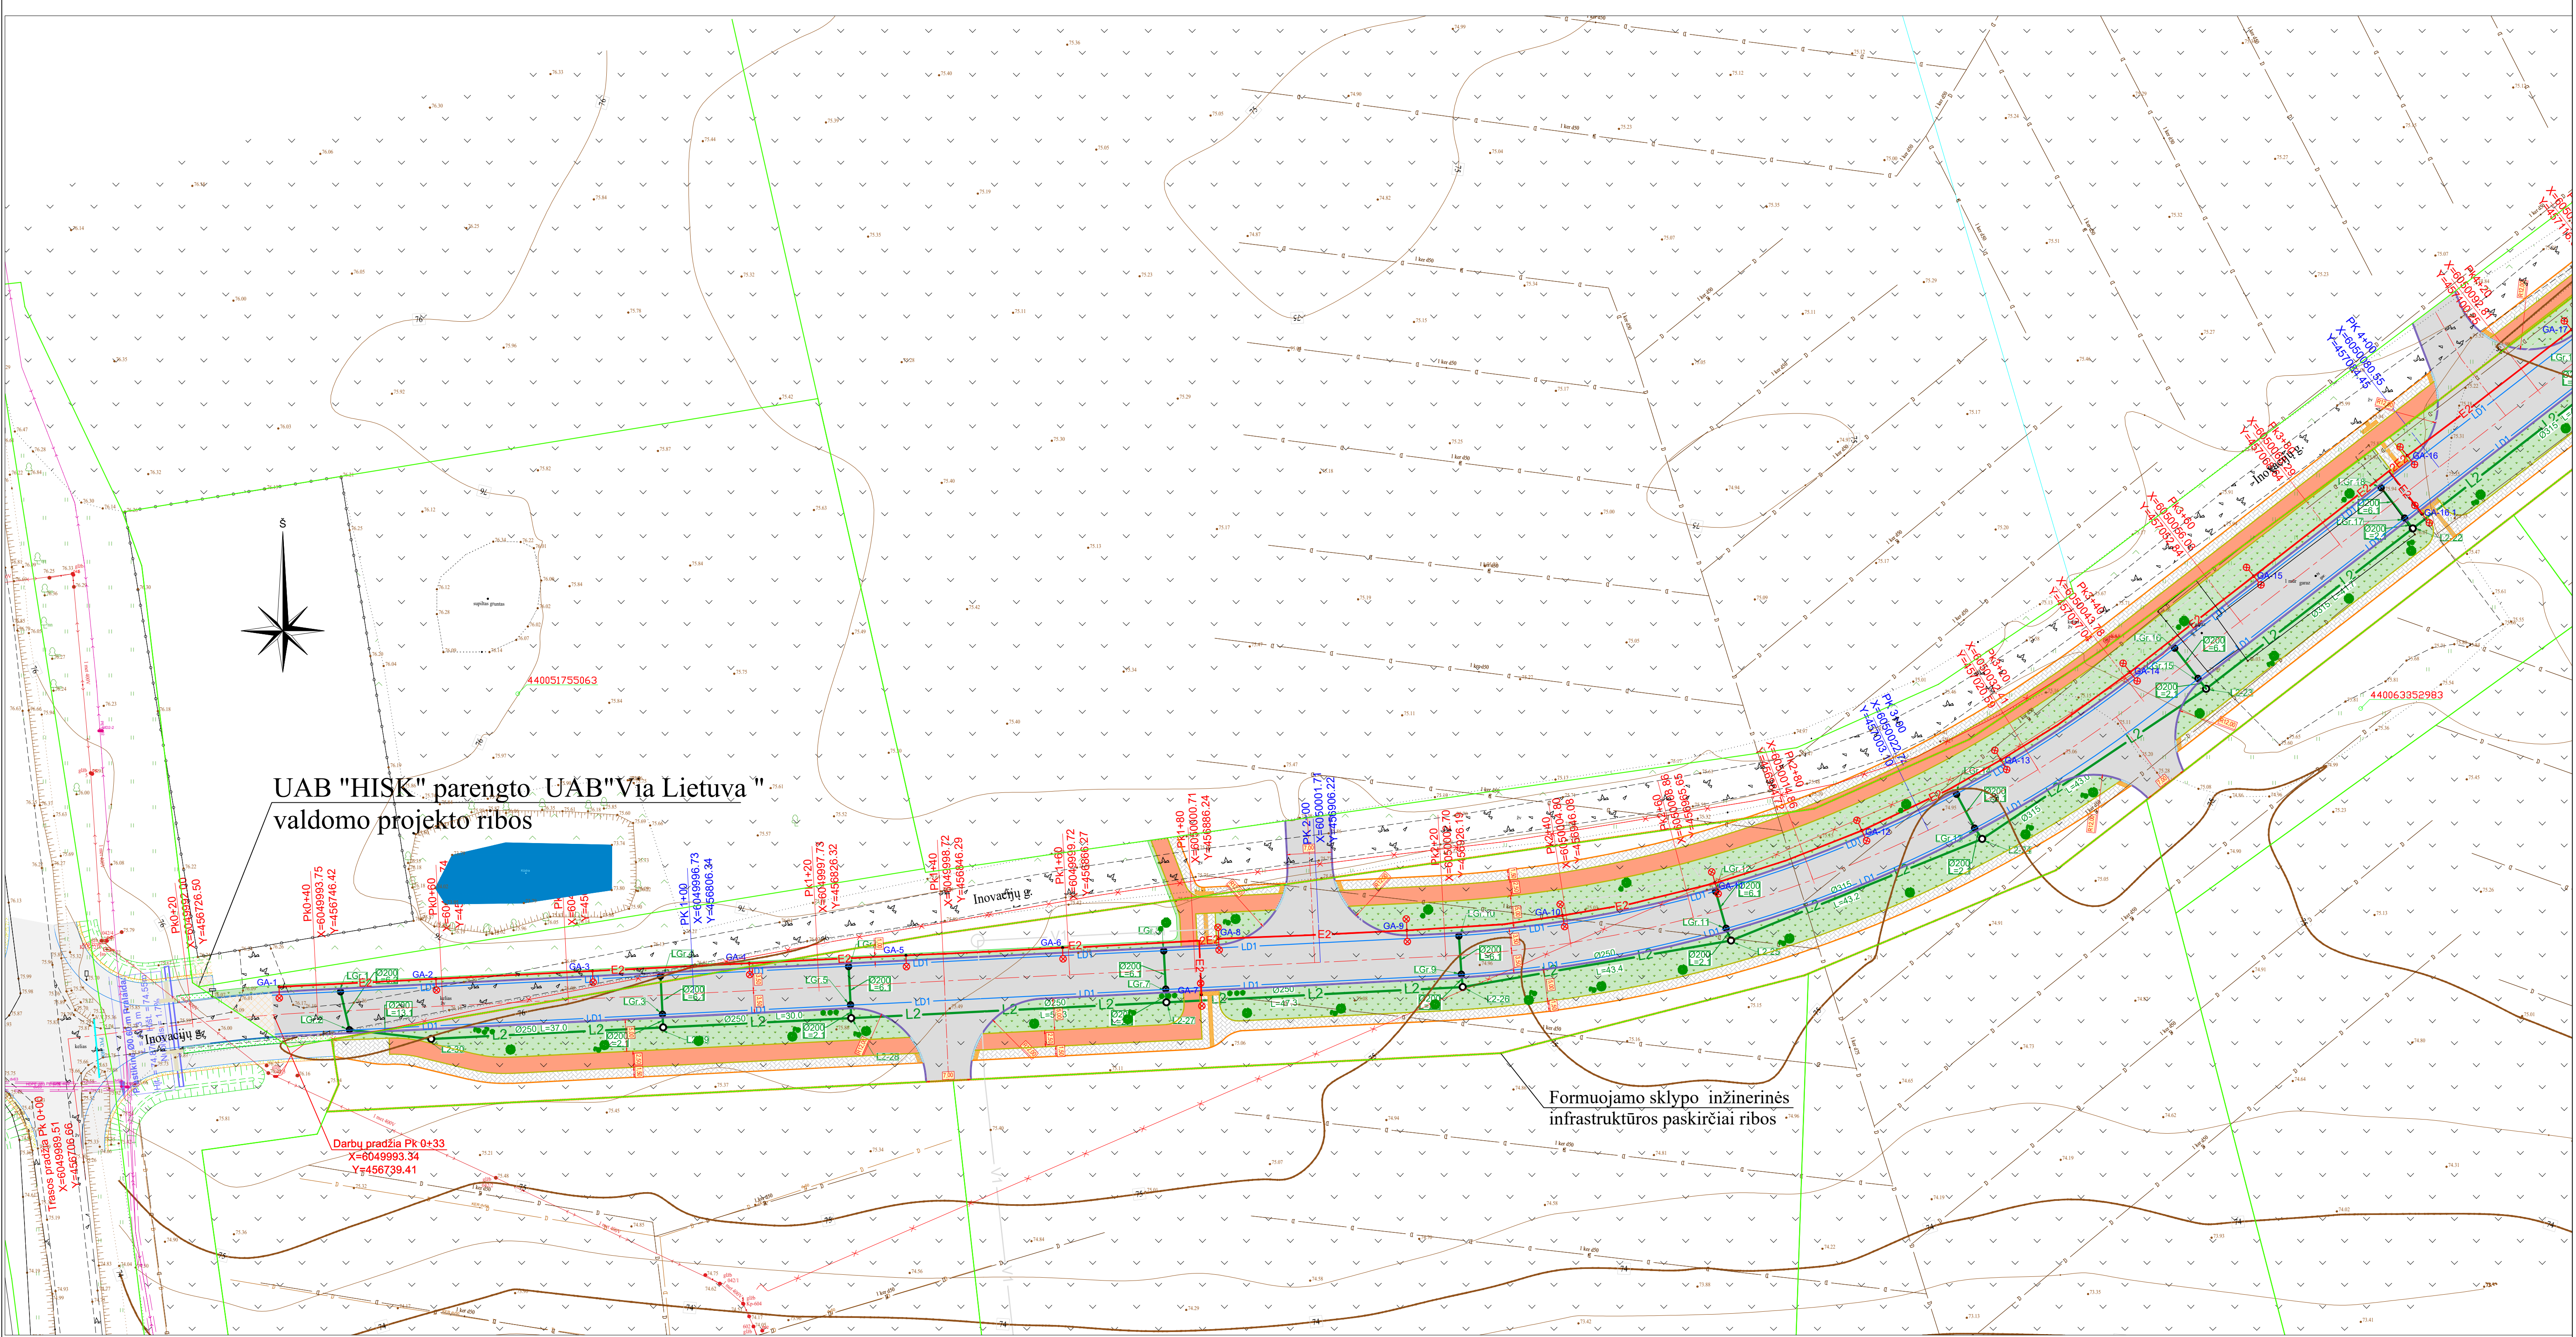


Žymėjimas	Ženklo reikšmė	Žymėjimas	Ženklo reikšmė
	PROJEKTUOJAMI PAVIRŠINIŲ NUOTEKŲ TINKLAI		PROJ. BETONINIŲ TRINKELIŲ DANGA (PESČIŲŲ ZONA)
	PROJ. LIETAUS KANALIZACIJOS ŠULINYS		PROJ. BETONINIŲ TRINKELIŲ DANGA (NUOVAŽOS)
	PROJ. LIETAUS KAN. ŠULINYS SU GROTELEMIS		PROJEKTUOJAMA ŽALIA VEJA
	GATVIŲ APŠVIETIMO SKIRSTOMASIS SKYDAS		PROJ. ĮSPĖJAMASIS PAVIRŠIUS
	NUMATOMA KOMERCINĖ APSKAITOS SPINTA		PROJ. NUVEDIMO PAVIRŠIUS
	E2		PROJ. KONSTRUKCIJOS DRENAŽAS
	PROJEKTUOJAMAS APŠVIETIMO KABELIS		PROJ. PLANUOJAMI ŽELDINIAI
	PROJEKTUOJAMA GATVĖS APŠVIETIMO ATRAMA H=8m		SKLYPŲ RIBOS
	PROJEKTUOJAMI BETONINIAI GATVĖS BORTAI		ASINĖ LINIJA
	PROJ. NUŽEMINTI BETONINIAI GATVĖS BORTAI		KITAME PROJEKTE PROJEKTUOJAMI VANDENTIEJO TINKLAI
	PROJ. VEDANTYS VĖJOS BORDIŲRAI (3 CM PAKELTI VIRŠ DANGOS)		KITAME PROJEKTE PROJEKTUOJAMI BUITINIŲ NUOTEKŲ TINKLAI
	PROJEKTUOJAMA ASFALTBETONIO DANGA		KITAME PROJEKTE PROJEKTUOJAMI SLEGIAMŲ BUITINIŲ NUOTEKŲ TINKLAI
	PROJ. DVIRAČIŲ TAKO ASFALTBETONIO DANGA		

Žmonių su regos negalia vedimo paviršiaus įrengimo schema. Juostos turi būti iškilusios 4-5 mm virš dangos.

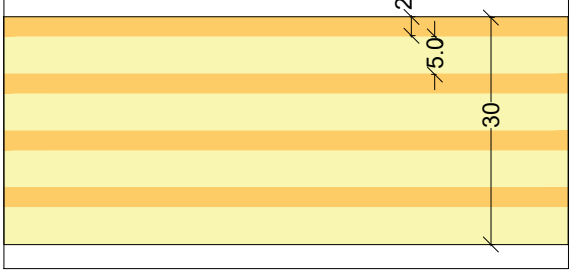


Matmenys duoti centimetrais

Žmonių su regos negalia įspėjimo paviršiaus įrengimo schema. Kauburėliai turi būti iškili 4-5 mm virš dangos.

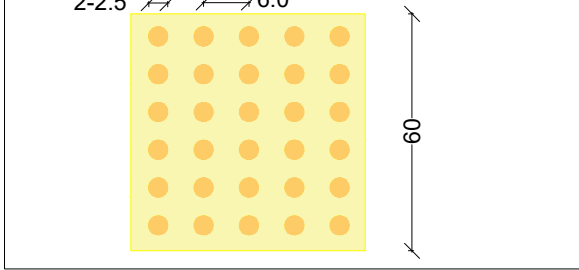


PASTABOS:			
1. Aukštis sistema LAS/07; Koordinacijų sistema LKS94			
2. Vykstant statybos darbus visus matmenis būtina tikslinti vietoje;			
3. Statybos darbus rengiant, prieš pradėjimą vykdyti žemės darbus, privalo išsiviešinti inžinerinius tinklus eksploatuojančios organizacijos antrojo;			
4. Statybos darbai turi būti vykdomi griežtai pagal projektą, pastrašant matavimų tvarką darbu aktais, vykstant statybos priežiūrą vykdančių tarnybų reikalavimus, turint gaminių sertifikavimo arba kitus kokybės produkcinės dokumentus;			
5. Salos esančių požeminio komunikacijų, žemės darbus vykdyti rankiniu būdu;			
6. Esamų komunikacijų vietas, atitinkančias ir pasijungimo aukštius tikslinti darbu vykdomo metu;			
7. Naujų vietų ir glijos papildomai derinti su sklypo savininkais projekto vykdomo metu;			
8. Būtinai matavimų nurodyti matavimai;			
9. Šulinių dangių aukštius patikrinti pagal projektinius ar žalos zonos aukštius;			
10. Esamų ir projektuojamų tinklų praeiti tikrinant aukštus tikslinti darbu metu;			
11. Esamų šulinių gylis ir vamzdžių pasijungimo aukštius, bei pasijungimo galimybes įvertinti, tikslinti prieš statybos darbų pradžią.			
0	2024	PROJEKTO PAVIRŠIŲ	
LAIDA	ISLEIDIMO DATA	LAIDOS STATUSAS, KEITIMŲ PRIEŽASTIS	
KVAL. DOK. NR.		UAB "HISK" AKCINĖ BENDROVĖ "RUSNE"	
20680	PV	K. JUCEVIČIUS	STATINIO PROJEKTO PAVIRŠIŲ INOVACIJŲ GATVĖS REKONSTRAVIMO MOKULŲ NAUJENOS K. MOKULŲ SEN. MARIJAMPOLĖS SAV., IR PAVIRŠINIŲ NUOTEKŲ TINKLŲ NAUJOS STATYBOS PROJEKTAS
20682	PDV	K. JUCEVIČIUS	STATINIO NR. IR PAVIRŠINIŲ INOVACIJŲ GATVĖS REKONSTRAVIMO MOKULŲ NAUJENOS K. MOKULŲ SEN. MARIJAMPOLĖS SAV., IR PAVIRŠINIŲ NUOTEKŲ TINKLŲ NAUJOS STATYBOS PROJEKTAS
STATYTOJAS		SUVESTINIS INŽINERINIŲ TINKLŲ PLANAS M 1:500	
LT	MARIJAMPOLĖS SAVIVALDYBĖ	DOKUMENTO ŽYMUO	2023-72-PP-02
		LAPAS	LAPŲ
		1	4

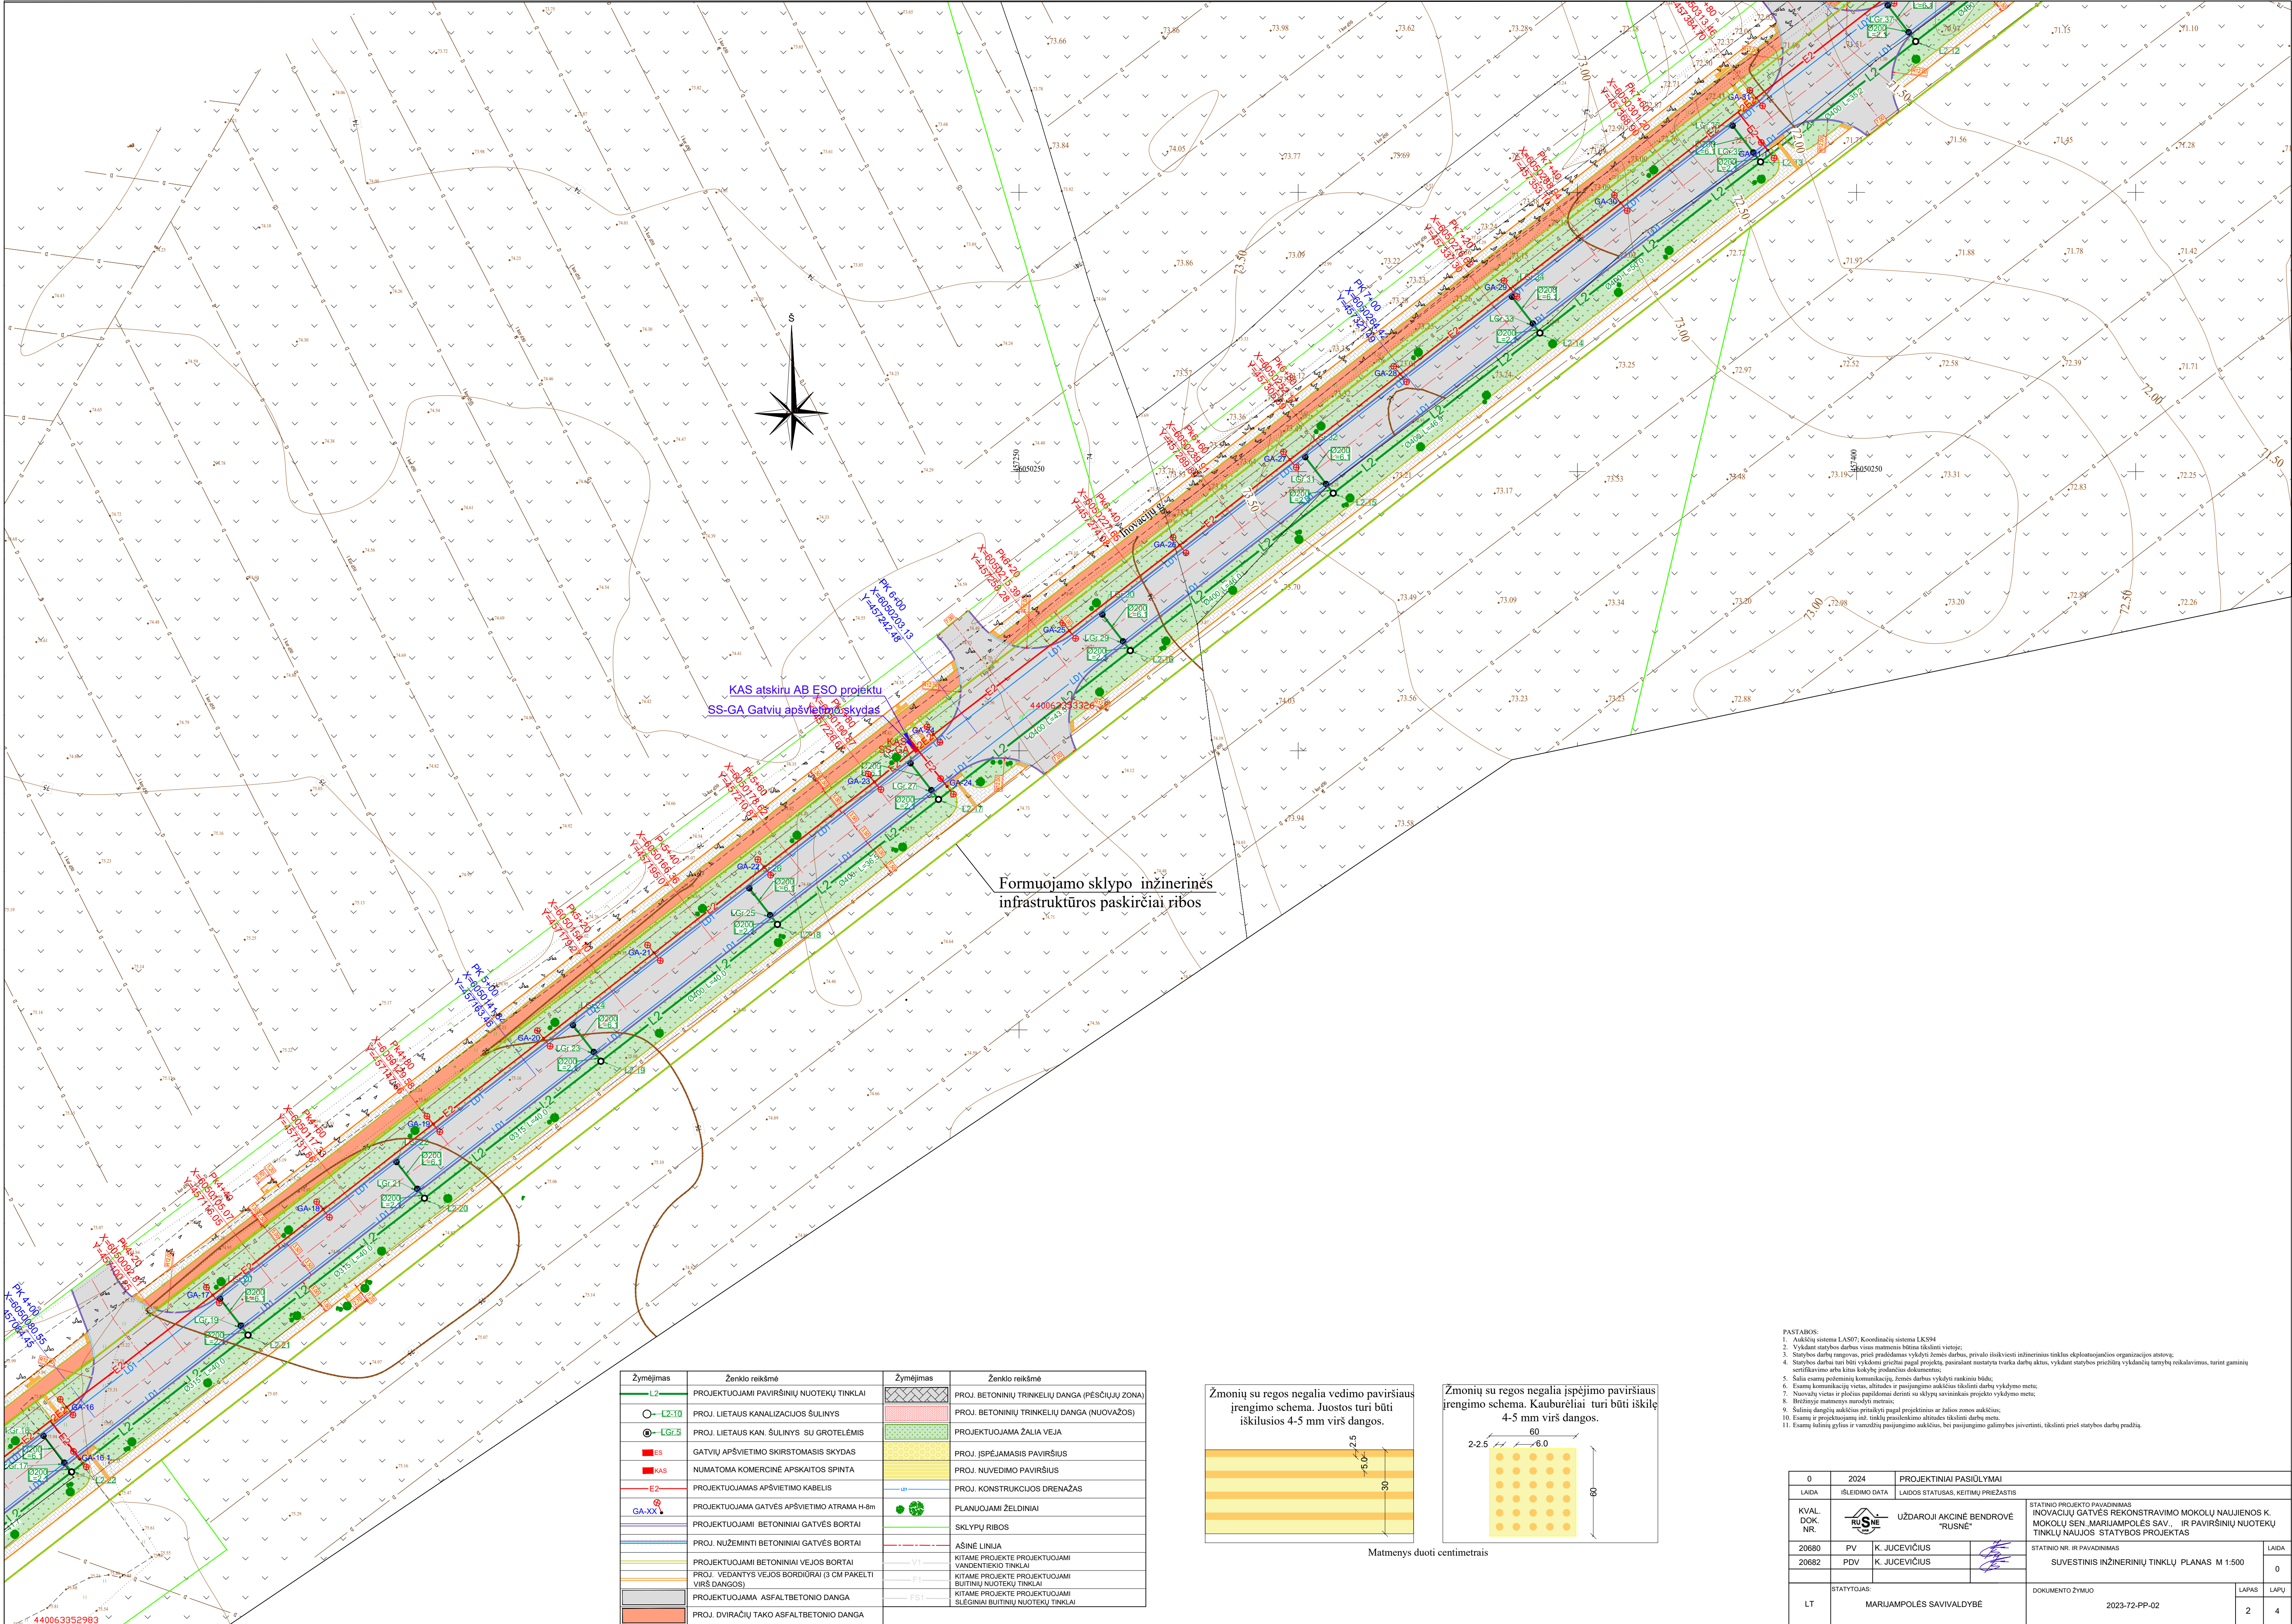

Formuojamo sklypo inžinerinės
infrastruktūros paskirčiai ribos


Žymėjimas	Ženklo reikšmė	Žymėjimas	Ženklo reikšmė
L2	PROJEKTUOJAMI PAVIRŠINIŲ NUOTEKŲ TINKLAI		PROJ. BETONINIŲ TRINKELIŲ DANGA (PESČIŲŲ ZONA)
L2-10	PROJ. LIETAUS KANALIZACIJOS ŠULINYS		PROJ. BETONINIŲ TRINKELIŲ DANGA (NUOVAŽOS)
LG-5	PROJ. LIETAUS KAN. ŠULINYS SU GROTELEMIS		PROJEKTUOJAMA ŽALIA VEJA
ES	GATVIŲ APŠVIETIMO SKIRSTOMASIS SKYDAS		PROJ. ĮSPĖJAMASIS PAVIRŠIUS
KAS	NUMATOMA KOMERCINĖ APSKAITOS SPINTA		PROJ. NUVEDIMO PAVIRŠIUS
E2	PROJEKTUOJAMAS APŠVIETIMO KABELIS		PROJ. KONSTRUKCIJOS DRENAŽAS
GA-XX	PROJEKTUOJAMA GATVĖS APŠVIETIMO ATRAMA H=8m		PLANUOJAMI ŽELDINIAI
	PROJEKTUOJAMI BETONINIAI GATVĖS BORTAI		SKLYPŲ RIBOS
	PROJ. NUŽEMINTI BETONINIAI GATVĖS BORTAI		ASINĖ LINIJA
	PROJEKTUOJAMI BETONINIAI VEJOS BORTAI	V1	KITAME PROJEKTE PROJEKTUOJAMI VANDENTIEKIO TINKLAI
	PROJ. VEDANTYS VEJOS BORDŪRAI (3 CM PAKELTI VIRŠ DANGOS)	F1	KITAME PROJEKTE PROJEKTUOJAMI BUITINIŲ NUOTEKŲ TINKLAI
	PROJEKTUOJAMA ASFALT/BETONIO DANGA	FS1	KITAME PROJEKTE PROJEKTUOJAMI SLEGINIAI BUITINIŲ NUOTEKŲ TINKLAI
	PROJ. DVIŖIŲŲ TAKO ASFALT/BETONIO DANGA		

Žmonių su regos negalia vedimo paviršiaus įrengimo schema. Juostos turi būti iškiliusios 4-5 mm virš dangos.

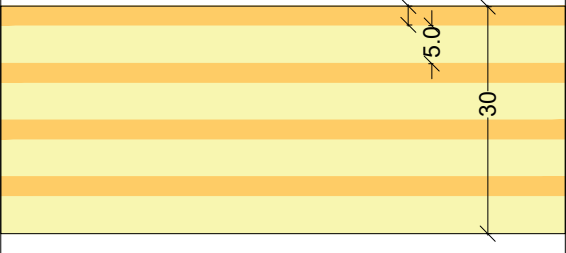


Matmenys duoti centimetrais

Žmonių su regos negalia įspėjimo paviršiaus įrengimo schema. Kaubureliai turi būti iškili 4-5 mm virš dangos.

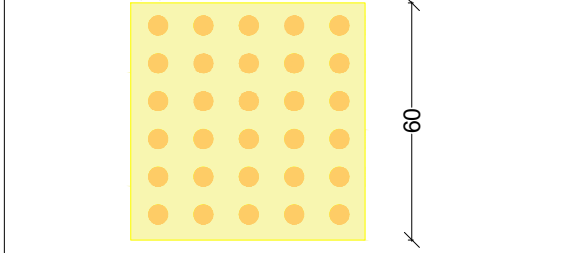


- PASTABOS:
- Aukščių sistema LAS97. Koordinatų sistema LK594
 - Vykdyti statybos darbus visus matmenis būtinai tikslinti vietoje;
 - Statybos darbų rangovas, prieš pradėdamas vykdyti žemės darbus, privalo išsiaiškinti inžinerinius tinklus eksploatuojančios organizacijos atstovų;
 - Statybos darbai turi būti vykdomi griežtai pagal projektą, poistatant nuolat tvarka darbų atkūrimą, vykdyti statybos priežiūrą vykdančių tarnybų reikalavimus, turint gaminių sertifikavimo arba kitus kokybės įrodymus;
 - Sula esančių požeminę komunikacijų, žemės darbus vykdyti rankiniu būdu;
 - Esančių komunikacijų vietas, atkūrimą ir pasijungimo aukštius tikslinti darbu vykdyto metu;
 - Nuorazų vietas ir plotus papildomai derinti su sklypų savininkais projekto vykdyto metu;
 - Brežinė matmenys nurodyti metrais;
 - Sulaukusių dangčių aukštius priimti tik pagal projektinius ar žaliavos zonos aukštius;
 - Esančių ir projektuojamų inž. tinklų prailginimo aukštius tikslinti darbu metu;
 - Esančių šulinių gylis ir vamzdžių pasijungimo aukštius, bei pasijungimo galimybes įvertinti, tikslinti prieš statybos darbų pradžią.

0	2024	PROJEKTO PAVIRŠIŲ	
LAIDA	ISLEIDIMO DATA	LAIDOS STATUSAS, KEITIMŲ PRIEŽASTIS	
KVAL. DOK. NR.		UŽDAROJI AKCINĖ BENDROVĖ "RUSNE"	STATINIO PROJEKTO PAVADINIMAS INOVAČIŲ GATVĖS REKONSTRAVIMO MOKOLŲ NAUJAIENOS K. MOKOLŲ SEN. MARIJAMPOLĖS SAV., IR PAVIRŠINIŲ NUOTEKŲ TINKLŲ NAUJOS STATYBOS PROJEKTAS
20680	PV	K. JUCEVIČIUS	STATINIO NR. IR PAVADINIMAS
20682	PDV	K. JUCEVIČIUS	SUVESTINIS INŽINERINIŲ TINKLŲ PLANAS M 1:500
STATYTOJAS		DOKUMENTO ŽYMŲ	
LT		MARIJAMPOLĖS SAVIVALDYBĖ	2023-72-PP-02
		LAPAS	LAPŲ
		2	4

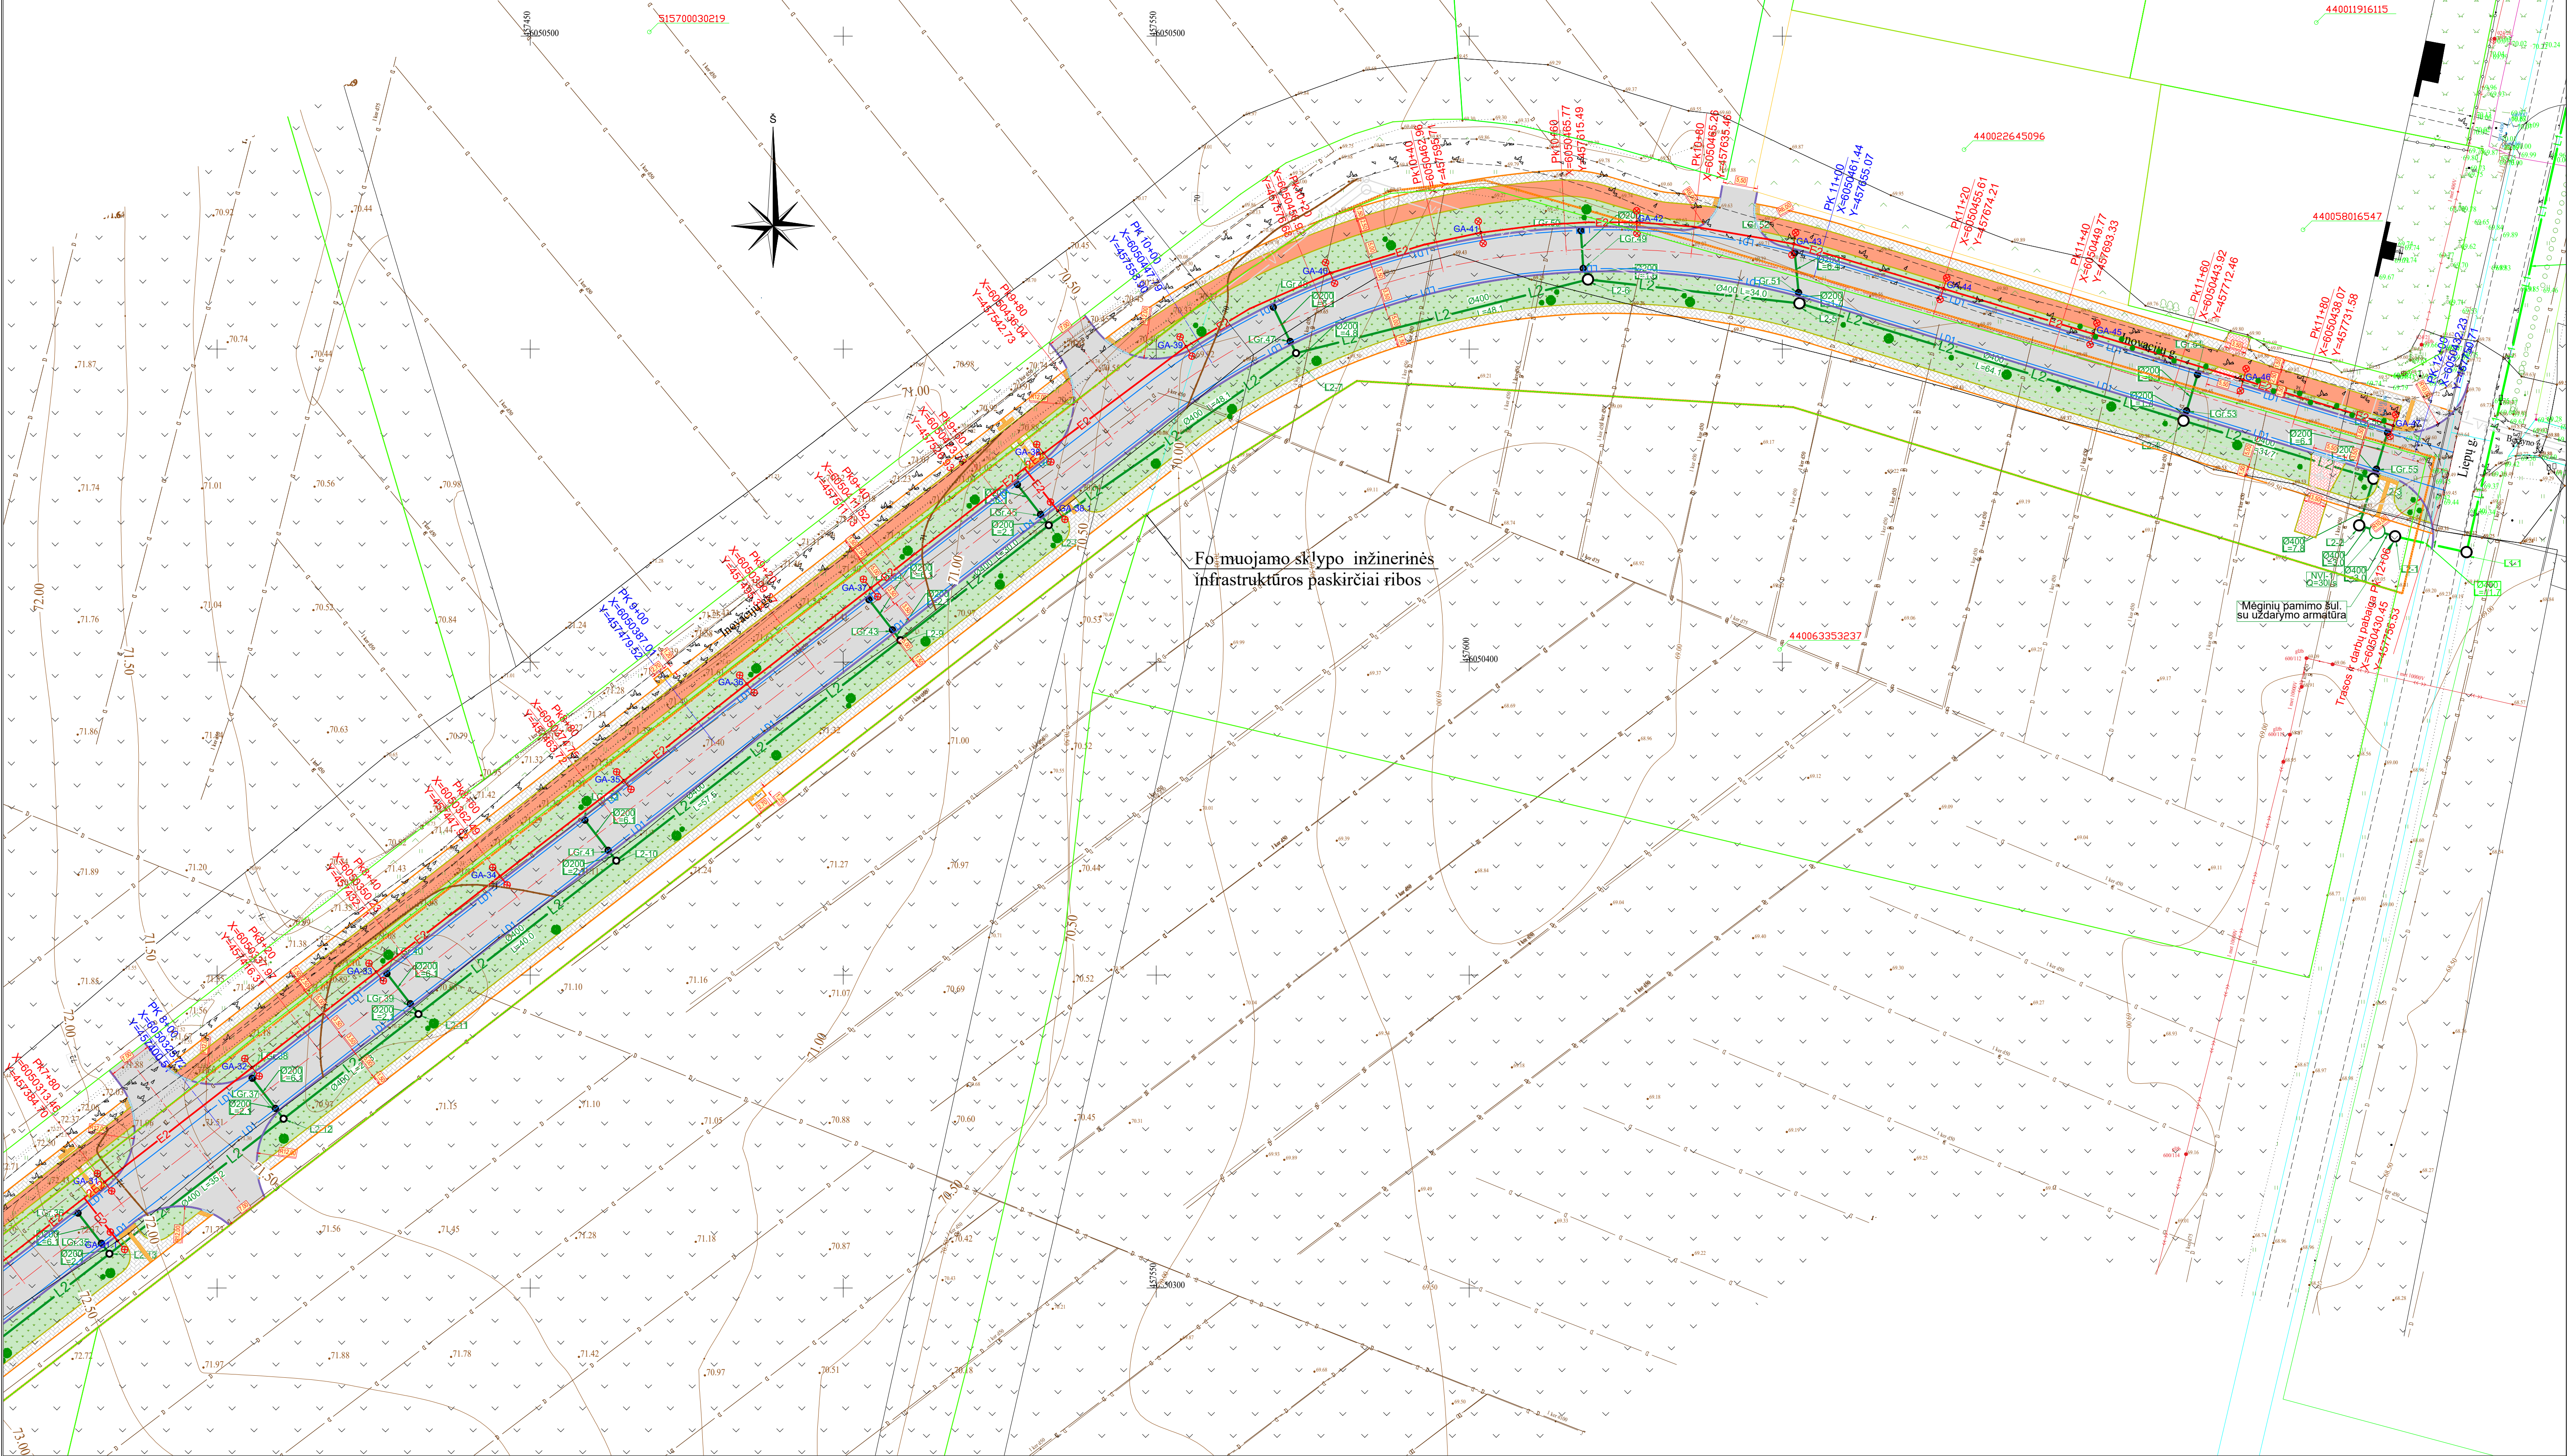


Žymėjimas	Ženklo reikšmė	Žymėjimas	Ženklo reikšmė
	PROJEKTUOJAMI PAVIRŠINIŲ NUOTEKŲ TINKLAI		PROJ. BETONINIŲ TRINKELIŲ DANGA (PEŠČIŲŲ ZONA)
	PROJ. LIETAUS KANALIZACIJOS ŠULINYS		PROJ. BETONINIŲ TRINKELIŲ DANGA (NUOVAŽOS)
	PROJ. LIETAUS KAN. ŠULINYS SU GROTELĖMS		PROJEKTUOJAMA ŽALIA VEJA
	GATVIŲ APŠVIETIMO SKIRSTOMASIS SKYDAS		PROJ. ĮSPĖJAMASIS PAVIRŠIUS
	NUMATOMA KOMERCINĖ APSKAITOS SPINTA		PROJ. NUVEDIMO PAVIRŠIUS
	PROJEKTUOJAMAS APŠVIETIMO KABELIS		PROJ. KONSTRUKCIJOS DRENAŽAS
	PROJEKTUOJAMA GATVĖS APŠVIETIMO ATRAMA H=8m		PLANUOJAMI ŽELDINIAI
	PROJEKTUOJAMI BETONINIAI GATVĖS BORTAI		SKLYPŲ RIBOS
	PROJ. NUŽEMINTI BETONINIAI GATVĖS BORTAI		ASINĖ LINIJA
	PROJEKTUOJAMI BETONINIAI VEJOS BORTAI		— V1 — KITAME PROJEKTE PROJEKTUOJAMI VANDENTIEJO TINKLAI
	PROJ. VEDANTYS VEJOS BORDIŲRAI (3 CM PAKELTI VIRŠ DANGOS)		— F1 — KITAME PROJEKTE PROJEKTUOJAMI BUTINIŲ NUOTEKŲ TINKLAI
	PROJEKTUOJAMA ASFALTBETONIO DANGA		— FS1 — KITAME PROJEKTE PROJEKTUOJAMI SLEGINIAI BUTINIŲ NUOTEKŲ TINKLAI
	PROJ. DVIRAČIŲ TAKO ASFALTBETONIO DANGA		

Žmonių su regos negalia vedimo paviršiaus įrengimo schema. Juostos turi būti iškilusios 4-5 mm virš dangos.

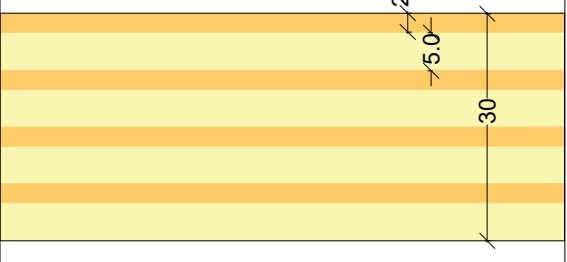


Matmenys duoti centimetrais

Žmonių su regos negalia įspėjimo paviršiaus įrengimo schema. Kauburėliai turi būti iškilę 4-5 mm virš dangos.

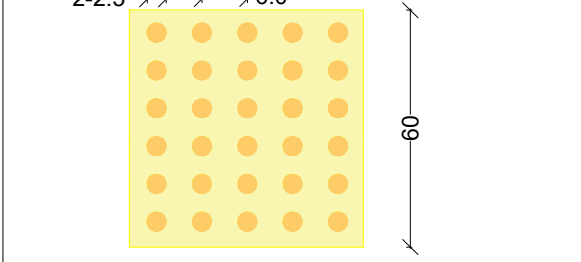



- PASTABOS:
1. Aukštųjų sistemų LAS07; Koordinatų sistema LKS94
 2. Vykstant statybos darbus visus matmenis būtina tikslinti vietoje;
 3. Statybos darbų rangovas, prieš pradėdamas vykdyti žemės darbus, privalo išsiviešinti inžinerinius tinklų eksploatuojančios organizacijos atstovų;
 4. Statybos darbai turi būti vykdomi griežtai pagal projektą, pasirašytą nustatyta tvarka darbu atliktus, vykstant statybos priežiūrą vykdančių tarnybų reikalavimus, turint gaminių sertifikavimo arba kitiems kokybės rodikliams dokumentus;
 5. Šalia esančių požeminio komunikacijų, žemės darbus vykdyti rankiniu būdu;
 6. Esamų komunikacijų vietas, atitinkančias ir pasijungimo aukštius tikslinti darbu vykdomo metu;
 7. Naurovų vietas ir plotus papildomai derinti su sklypų savininkais projekto vykdomo metu;
 8. Bežirangę matmenys nurodyti metrais;
 9. Šulinių dangių aukštius patikrinti pagal projektinius ar žalos zonas aukštius;
 10. Esamų ir projektuojamų ind. tinklų pralaidumo atitiktis tikrinti darbu metu;
 11. Esamų šulinių gylinių ir vamzdžių pasijungimo aukštius, bei pasijungimo galimybes įvertinti, tikslinti prieš statybos darbų pradžią.

0	2024	PROJEKTO PAVIRŠIŲ	STATINIO PROJEKTO PAVIRŠIŲ INOVACIJŲ GATVĖS REKONSTRAVIMO MOKULŲ NALIJENOS K. MOKULŲ SEN. MARIJAMPOLĖS SAV. - IR PAVIRŠINIŲ NUOTEKŲ TINKLŲ NAUJOS STATYBOS PROJEKTAS	STATINIO NR. IR PAVIRŠIŲ SUVESTINIS INŽINERINIŲ TINKLŲ PLANAS M 1:500	LAIDA
KVAL. DOK. NR.	UŽDAROJI AKCINĖ BENDROVĖ "RUSNE"	20680	PV K. JUCEVIČIUS	20682	0
20680	PV K. JUCEVIČIUS	20682	PDV K. JUCEVIČIUS	20682	0
STATYTOJAS	MARIJAMPOLĖS SAVIVALDYBĖ	STATYTOJAS	MARIJAMPOLĖS SAVIVALDYBĖ	STATYTOJAS	MARIJAMPOLĖS SAVIVALDYBĖ
LT	MARIJAMPOLĖS SAVIVALDYBĖ	STATYTOJAS	MARIJAMPOLĖS SAVIVALDYBĖ	STATYTOJAS	MARIJAMPOLĖS SAVIVALDYBĖ
2023-72-PP-02	2023-72-PP-02	2023-72-PP-02	2023-72-PP-02	2023-72-PP-02	2023-72-PP-02
3	4	3	4	3	4

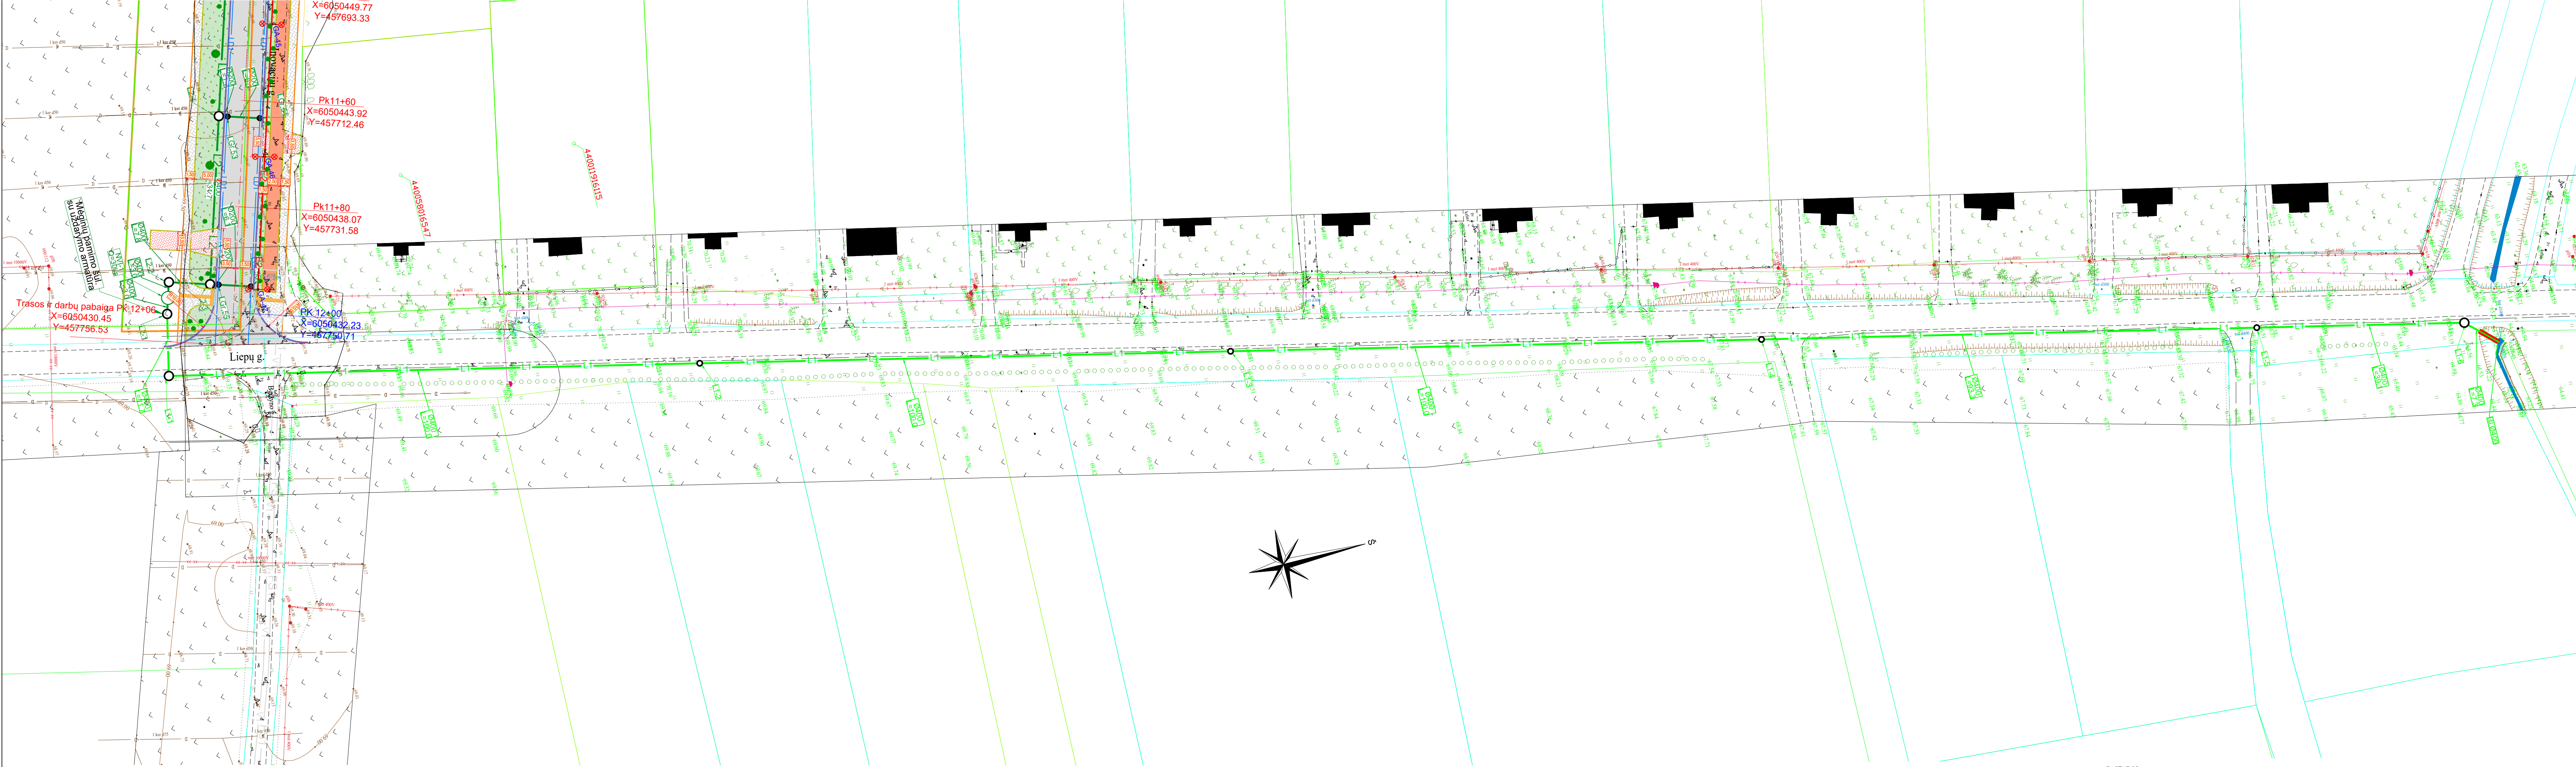

Žymėjimas	Ženklo reikšmė	Žymėjimas	Ženklo reikšmė
L2	PROJEKTUOJAMI PAVIRŠINIŲ NUOTEKŲ TINKLAI		PROJ. BETONINIŲ TRINKELIŲ DANGA (PĖŠČIŲŲ ZONA)
L2-10	PROJ. LIETAUS KANALIZACIJOS ŠULINYS		PROJ. BETONINIŲ TRINKELIŲ DANGA (NUOVAŽOS)
LGr.5	PROJ. LIETAUS KAN. ŠULINYS SU GROTELEMIS		PROJEKTUOJAMA ŽALIA VEJA
ES	GATVIŲ APŠVIETIMO SKIRSTOMASIS SKYDAS		PROJ. ĮSPĖJAMASIS PAVIRŠIUS
KAS	NUMATOMA KOMERCINĖ APSKAITOS SPINTA		PROJ. NUVEDIMO PAVIRŠIUS
E2	PROJEKTUOJAMAS APŠVIETIMO KABELIS		PROJ. KONSTRUKCIJOS DRENAŽAS
GA-XX	PROJEKTUOJAMA GATVĖS APŠVIETIMO ATRAMA H=8m		PLANUOJAMI ŽELDINIAI
	PROJEKTUOJAMI BETONINIAI GATVĖS BORTAI		SKLYPŲ RIBOS
	PROJ. NUŽEMINTI BETONINIAI GATVĖS BORTAI		ĄŠINĖ LINIJA
	PROJEKTUOJAMI BETONINIAI VEJOS BORTAI		KITAME PROJEKTE PROJEKTUOJAMI VANDENTIEKIO TINKLAI
	PROJ. VEDANTYS VEJOS BORDIŲRAI (3 CM PAKELTI VIRŠ DANGOS)		KITAME PROJEKTE PROJEKTUOJAMI BUITINIŲ NUOTEKŲ TINKLAI
	PROJEKTUOJAMA ASFALTBEETONIO DANGA		KITAME PROJEKTE PROJEKTUOJAMI SLEGINIAI BUITINIŲ NUOTEKŲ TINKLAI
	PROJ. DVIRAČIŲ TAKO ASFALTBEETONIO DANGA		


- PASTABOS:
- Aukštųjų sistema LAS07; Koordinatų sistema LKS94
 - Vykiant statybos darbus visus matmenis būtina tikslinti vietoje;
 - Statybos darbus rengiant, prieš pradėjus vykdyti žemės darbus, privalo išsikviesti inžinerinius tinklus eksploatuojančios organizacijos atstovų;
 - Statybos darbai turi būti vykdomi griežtai pagal projektą, pasirašant nustatytą tvarką darbų aktus, vykdam statybos priežiūrą vykdančių tarnybų reikalavimus, turint gaminių sertifikavimo arba kitus kokybės rodančius dokumentus;
 - Šalia esančių požeminio komunikacijų, žemės darbus vykdyti rankiniu būdu;
 - Esamų komunikacijų vietas, atitindes ir pasijungimo aukštius tikslinti darbų vykdymo metu;
 - Nuovazų vietas ir plotus papildomai derinti su sklypų savininkais projekto vykdymo metu;
 - Bežirnyje matmens nurodyti metrais;
 - Šulinių dangių aukštius pritaikyti pagal projektinius ar žalos zonos aukštius;
 - Esamų ir projektuojamų inž. tinklų pralaidumo atitindes tikslinti darbų metu;
 - Esamų šulinių gylis ir vamzdžių pasijungimo aukštius, bei pasijungimo galimybes įsvertinti, tikslinti prieš statybos darbų pradžią.

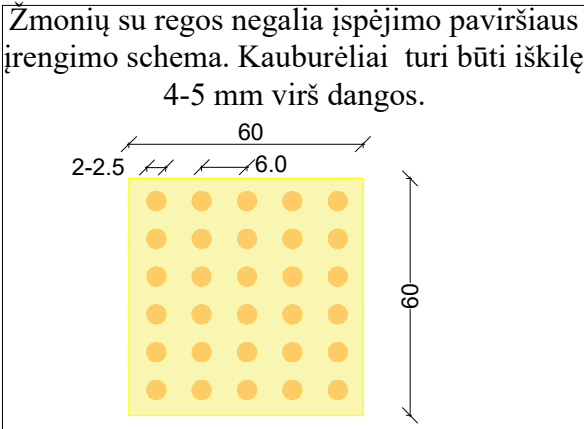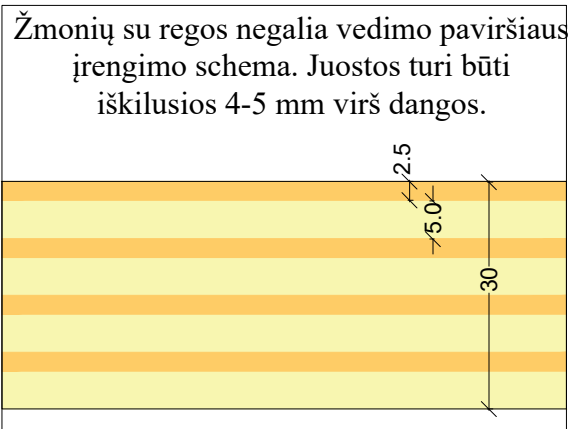


Matmenys duoti centimetrais

0	2024	PROJEKTO PAVIRŠIŲ
LAIDA	ISLEIDIMO DATA	LAIDOS STATUSAS, KEITIMŲ PRIEŽASTIS
KVAL. DOK. NR.	RUŠNĖ	UŽDAROJI AKCINĖ BENDROVĖ "RUŠNĖ"
20680	PV	K. JUCEVIČIUS
20682	PDV	K. JUCEVIČIUS
STATYTOJAS:		DOKUMENTO ŽYMŲ
LT		MARIJAMPOLĖS SAVIVALDYBĖ
		2023-72-PP-02
		LAPAS LAPŲ
		4 4


PJŪVIS 1 - 1
PK 0+33 ÷ PK 1+78 M 1:50 Dangos konstrukcijos klasė DK 10

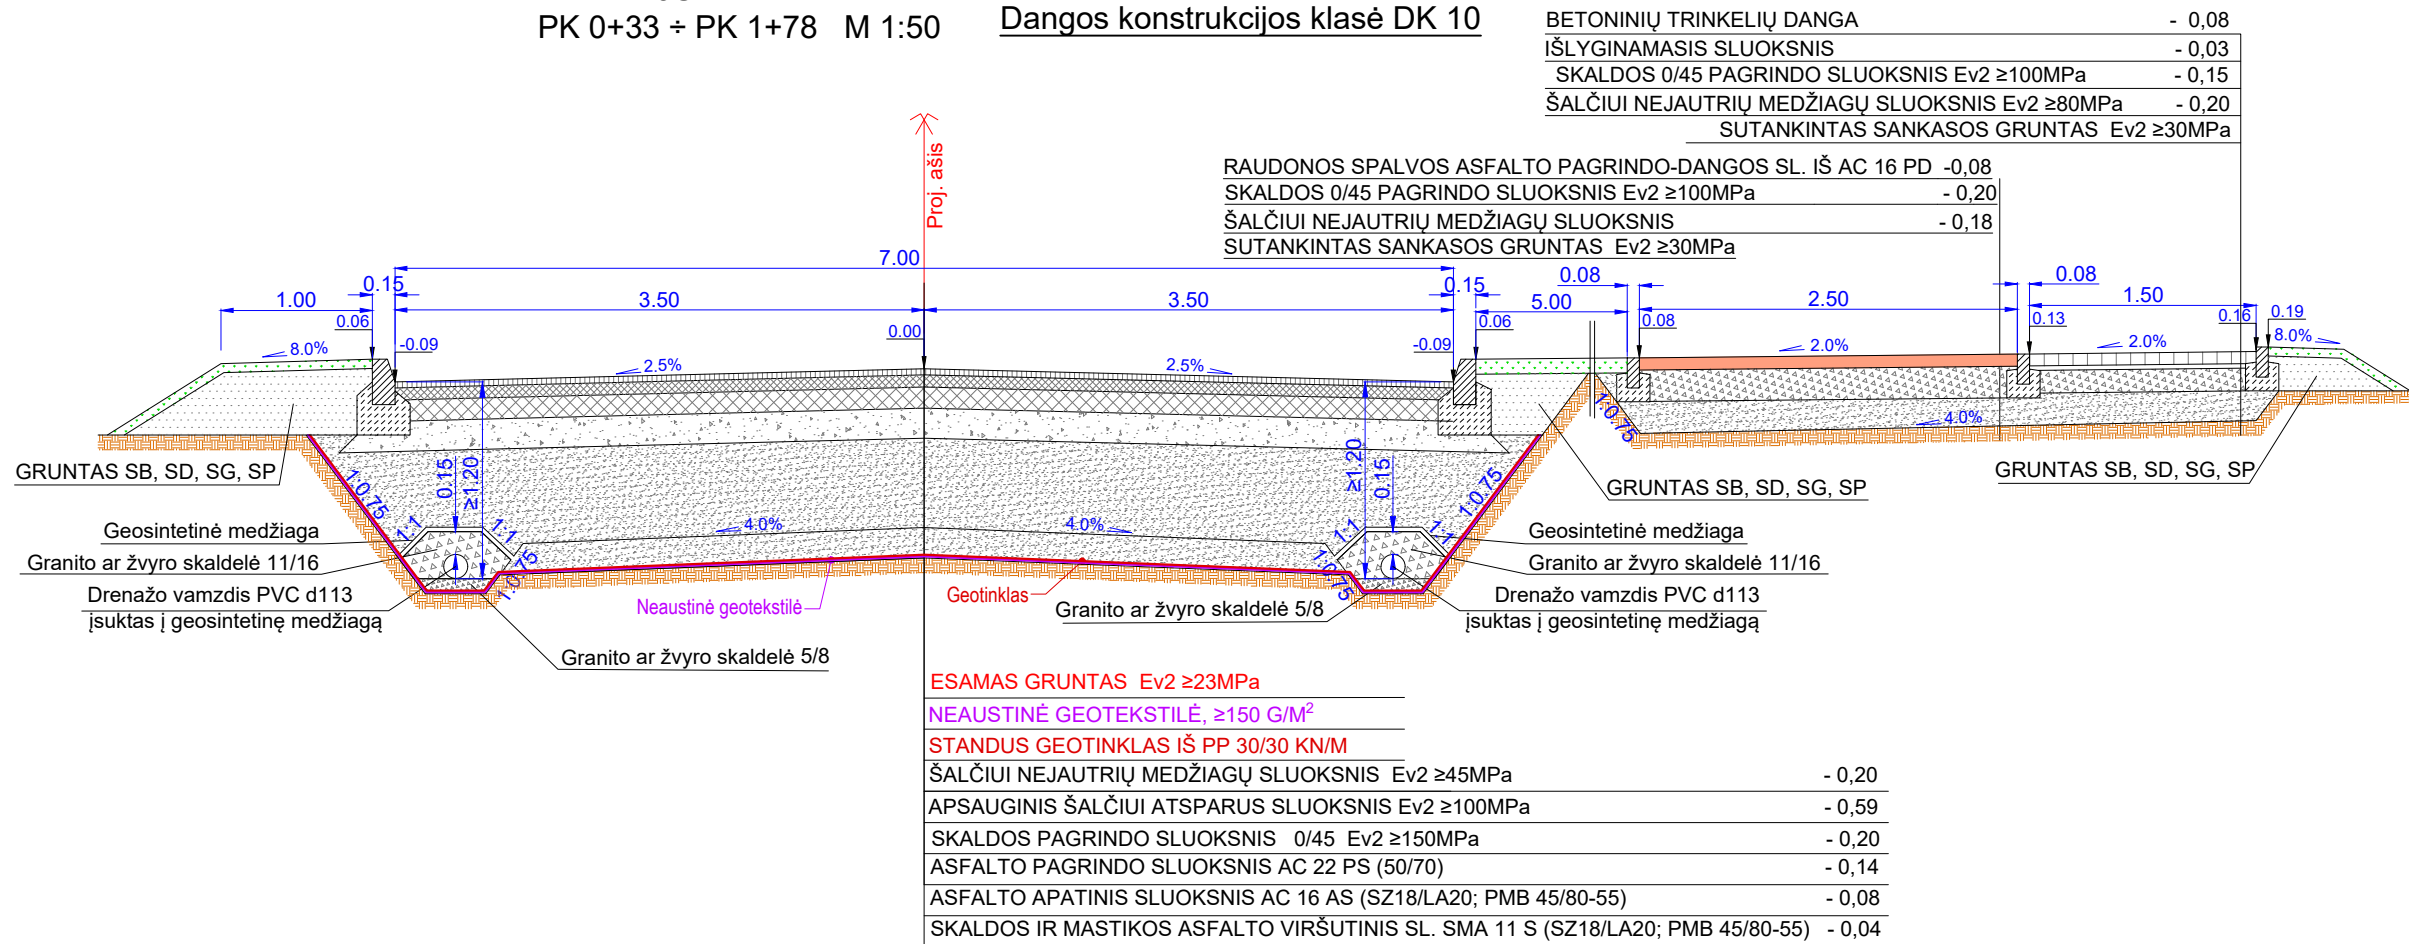

PJŪVIS 3 - 3
PK 10+85 ÷ PK 12+06 M 1:50 Dangos konstrukcijos klasė DK 10

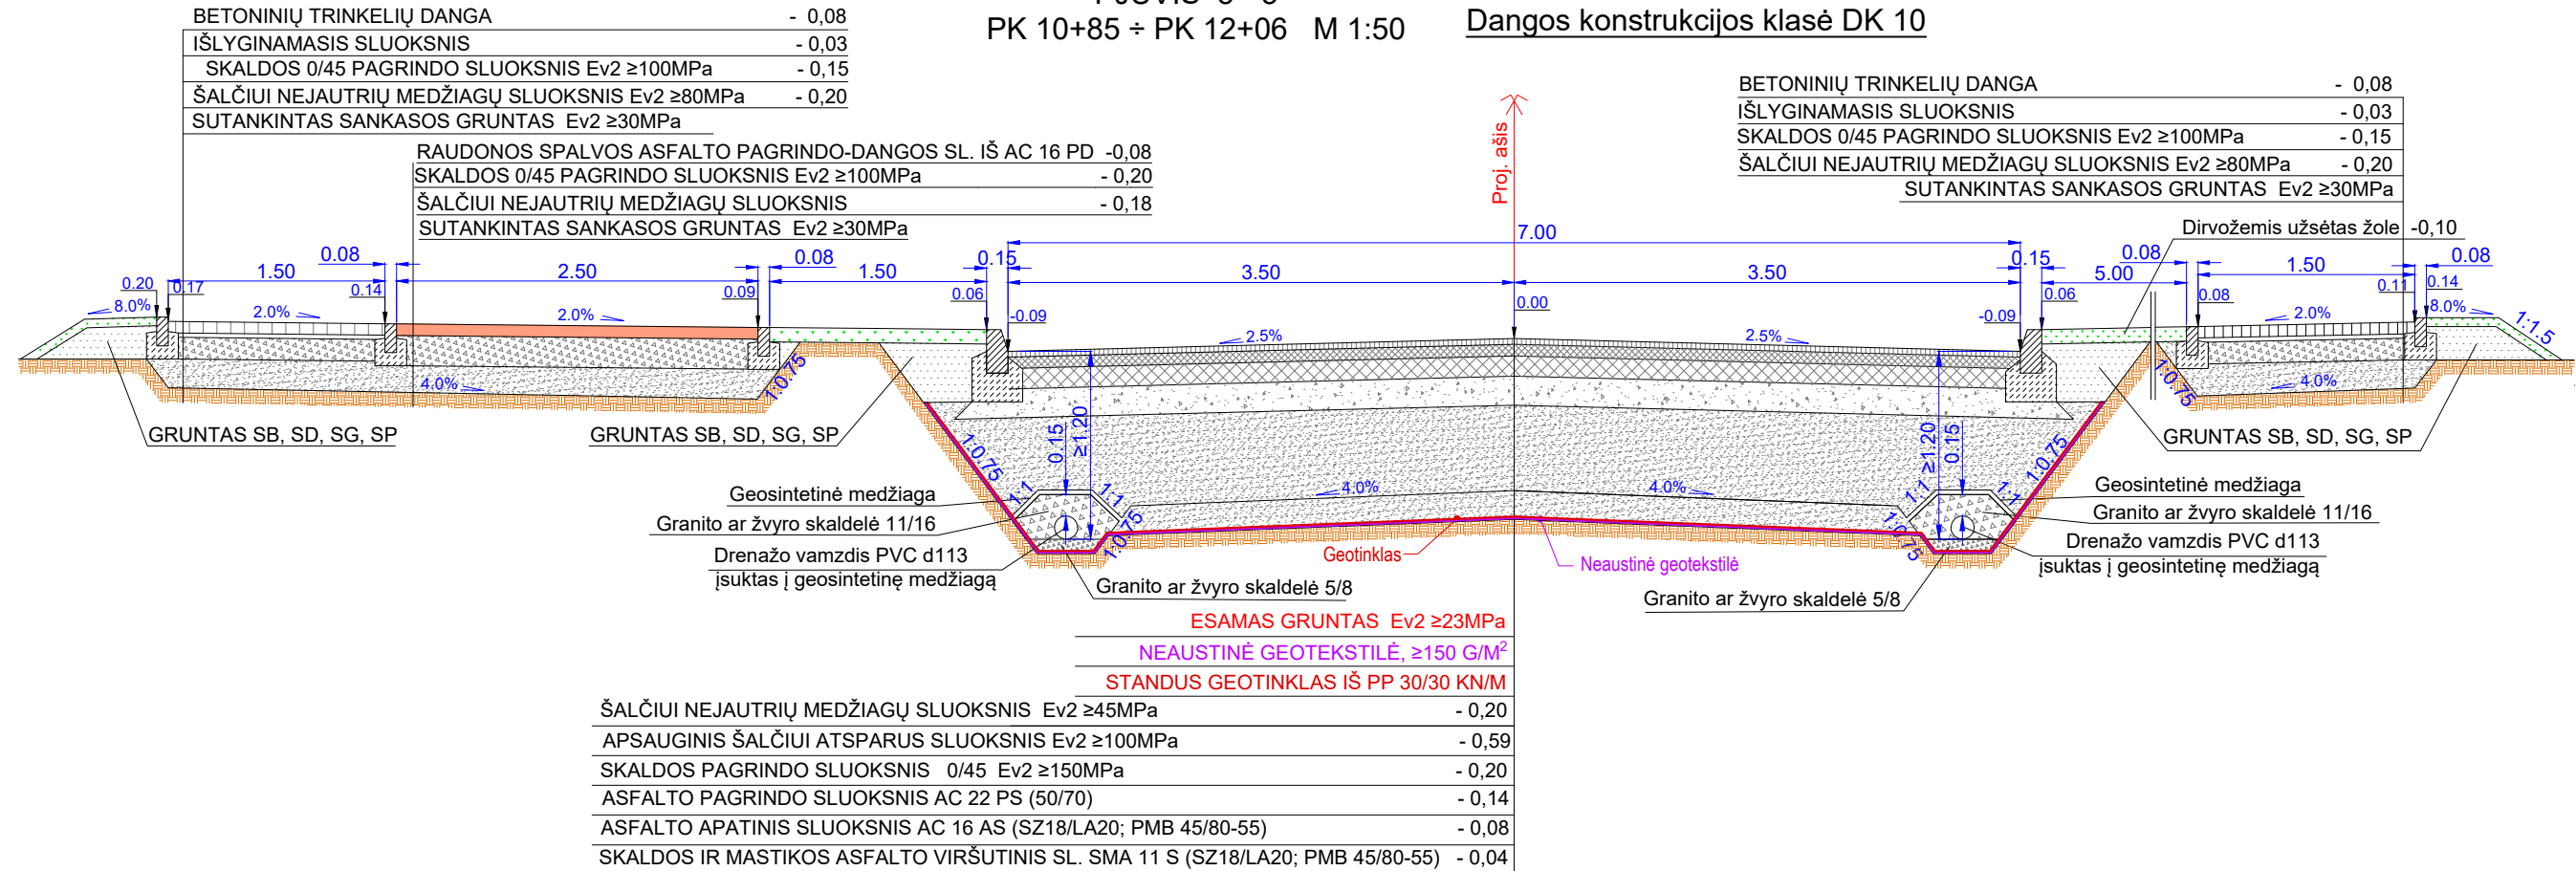

PJŪVIS 2 - 2
PK 1+78 ÷ PK 10+85 M 1:50 Dangos konstrukcijos klasė DK 10

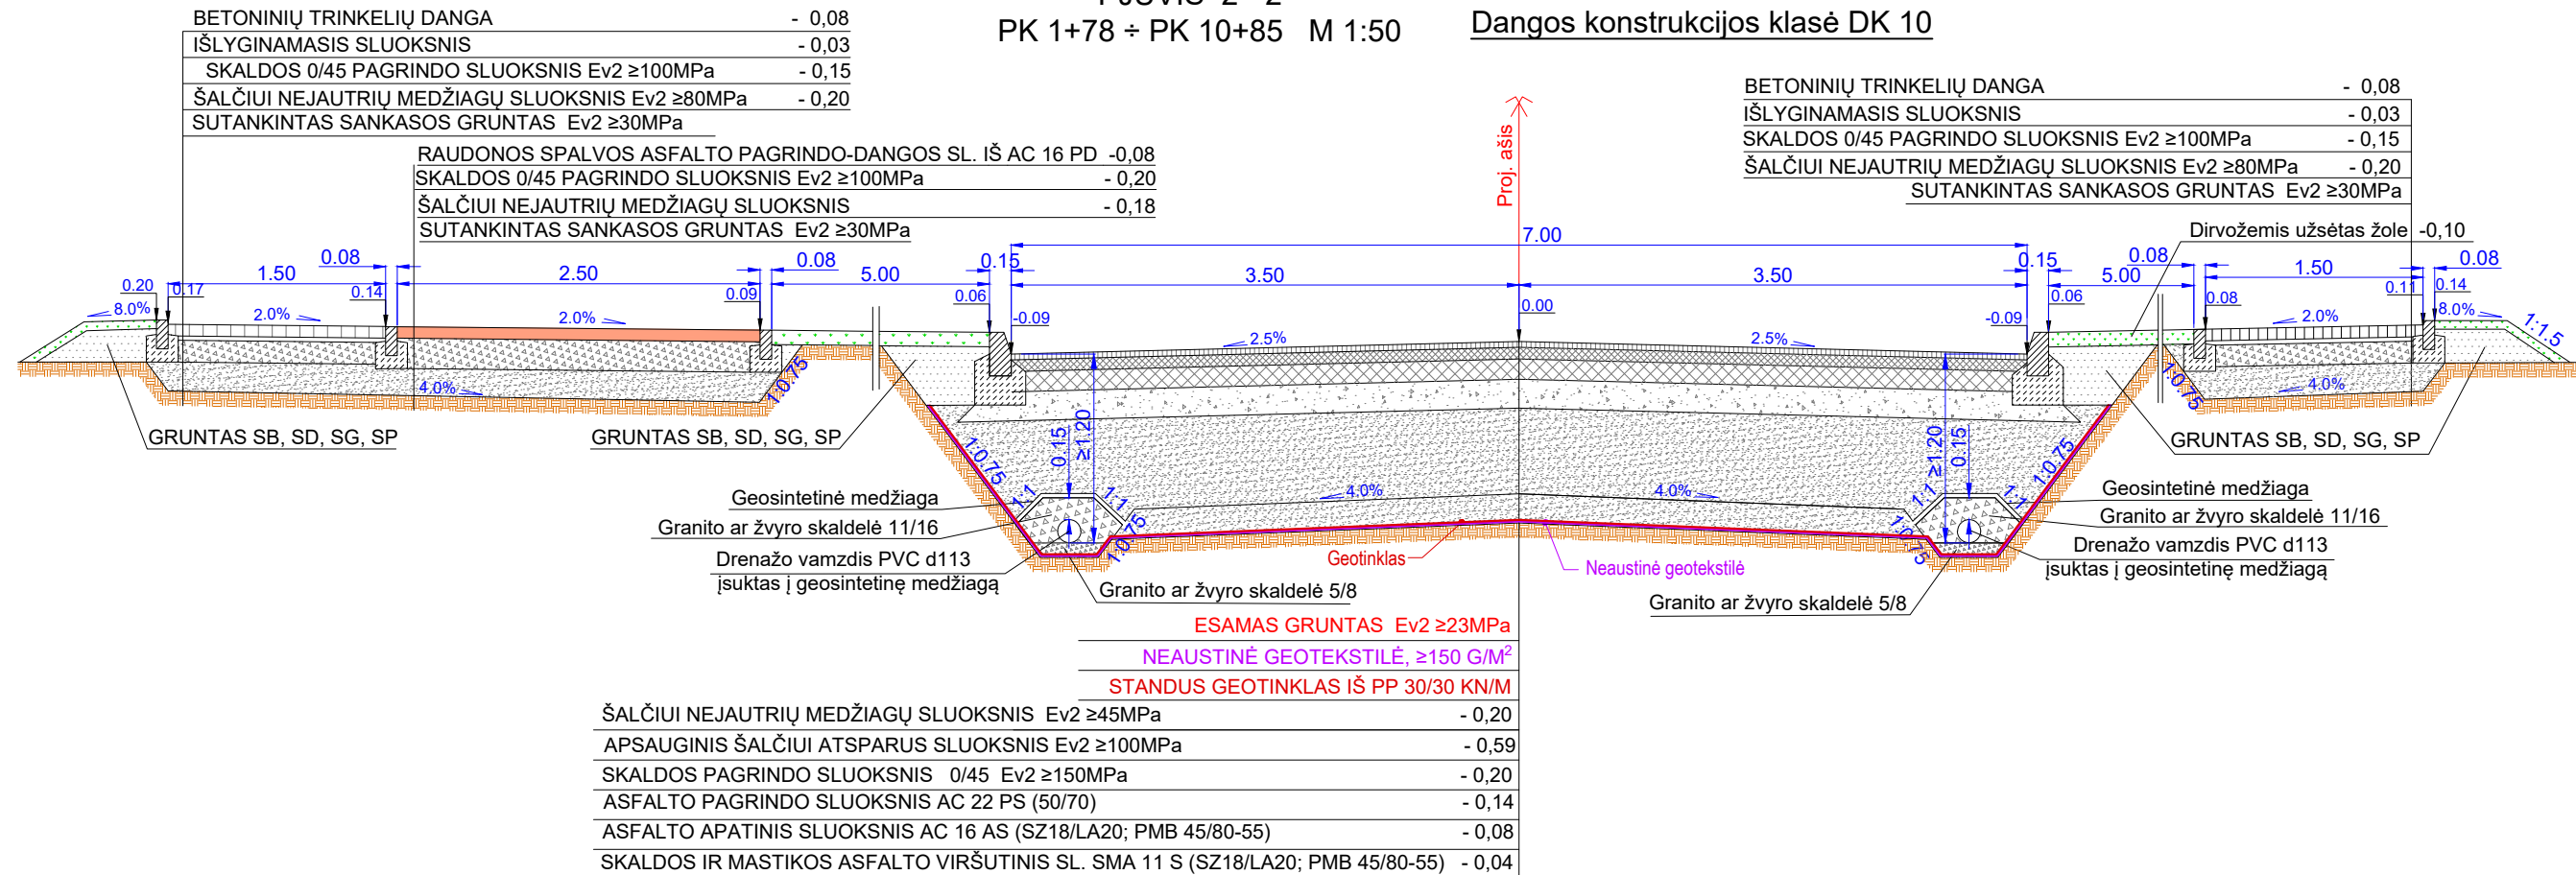

- PASTABOS:
- Matmenys brėžinyje nurodyti m.
 - Aukščiai sąlyginiai.
 - Vedantis vejos bordiūras (arčiau pylimo) pakeliamas 3 cm aukščiau nuo betoninių trinkelų dangos.

0	2024	PROJEKTIINIAI PASIŪLYMAI			
LAIDA	IŠLEIDIMO DATA	LAIDOS STATUSAS , KEITIMŲ PRIEŽASTIS			
KVAL. DOK. NR.		UŽDAROJI AKCINĖ BENDROVĖ "RUSNĖ"		OBJEKTAS: INOVACIJŲ GATVĖS REKONSTRAVIMO MOKOLŲ NAUJIENOS K. MOKOLŲ SEN.„MARIJAMPOLĖS SAV., IR PAVIRŠINIŲ NUOTEKŲ TINKLŲ NAUJOS STATYBOS PROJEKTAS	
20680	PV	K. Jucevičius		BRĖŽINYS: SKERSINIAI PROFILIAI M 1:50	Laida
20682	PDV	K. Jucevičius			0
LT	STATYTOJAS: MARIJAMPOLĖS SAVIVALDYBĖ			ŽYMUO: 2023-72-PP-03	LAPAS
					LAPŲ
					1
					1