


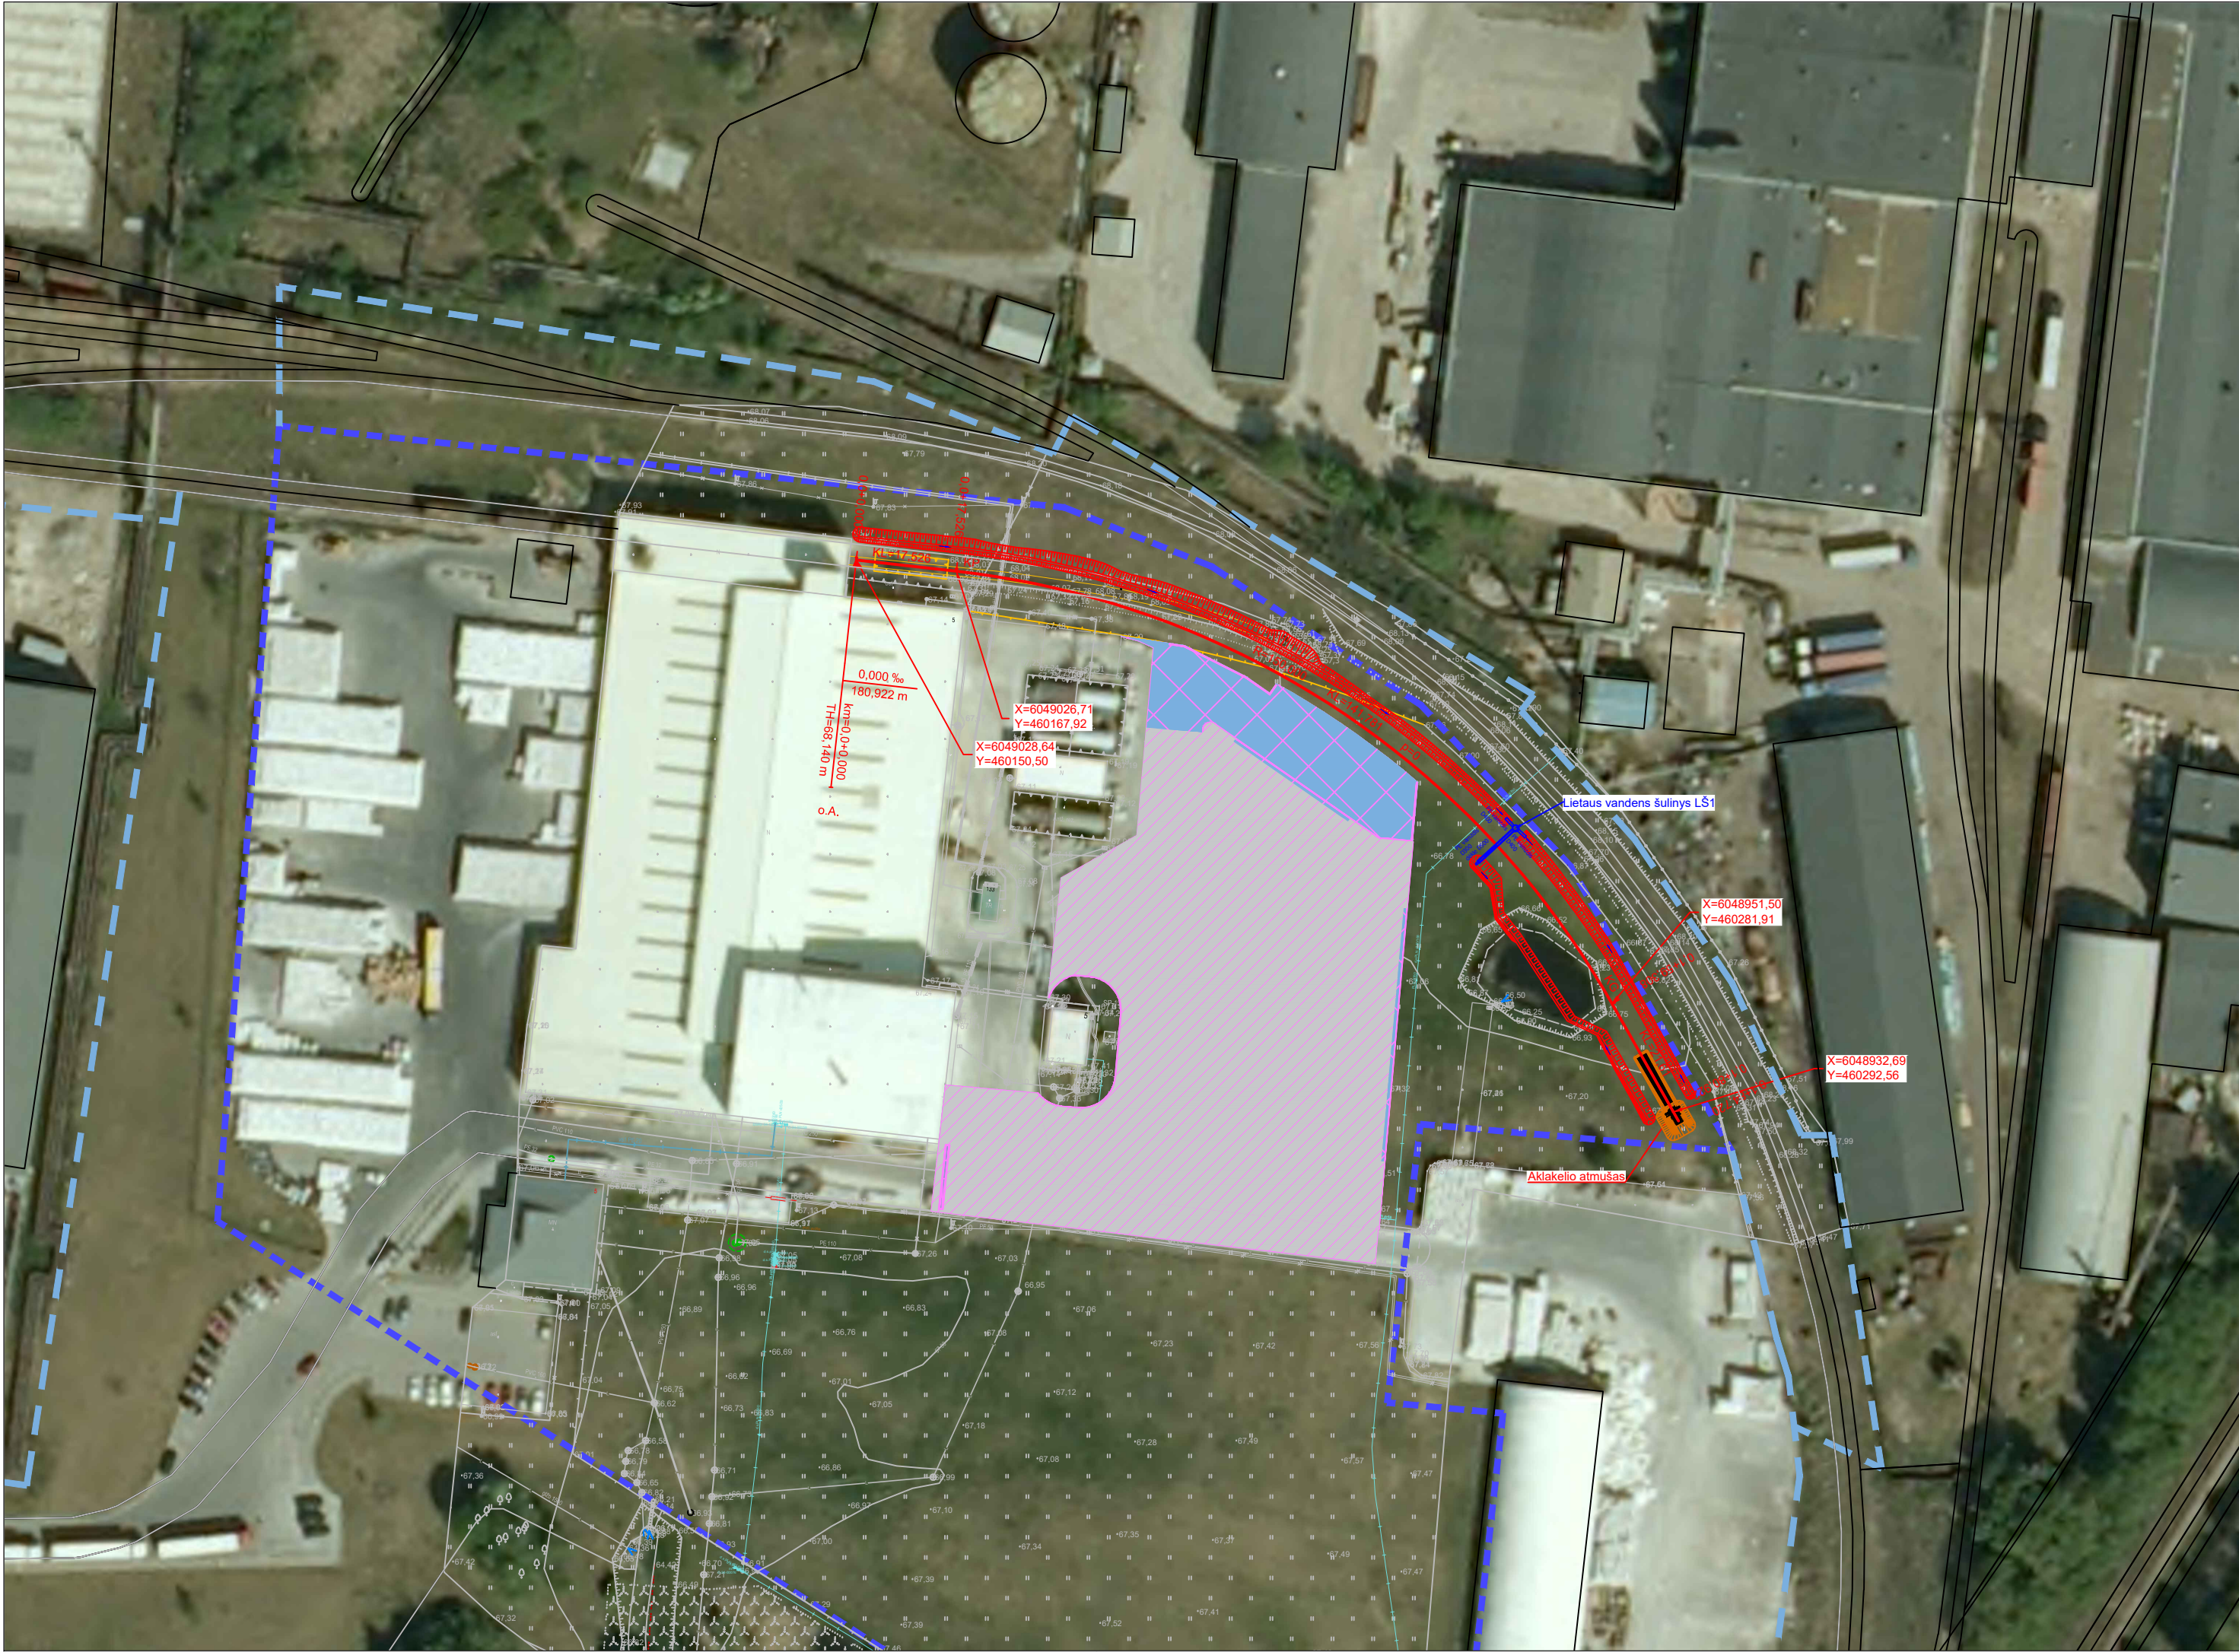

SUTARTINIAI ŽYMĖJIMAI:

KL=141,781

KP

KG

R=350

0,000 ‰

184,976 m

km=0+0+00,000

PBG=68,140 m

- viršutinės kelio ilgis

- kreivės pradžia

- kreivės galas

- kreivės spindulys

- geležinkelio kelio išilginio profilio duomenys:

- PBG - projektuojama bėgio galvutės altitudė, m;

- km - kilometražas;

- 0,00‰ - išilginio profilio elemento nuolydis;

- 184,976 m – išilginio profilio elemento ilgis.

- projektuojamas šulinys LŠ1

- projektuojamas geležinkelio kelio atmušas

- UAB „UHB Agro“ sklypo riba

- kitų sklypų ribos

- esamas dujotiekis

- ardomo esami objektai

- kitu projekt projektuojami objektai

- kitu projektu projektuojama betoninė danga

Pastabos:

1. Aukščių sistema - LAS07;

2. Koordinačių sistema - LKS 94;

0	2024.10	Statybą leidžiančiam dokumentui				
LAIDA	IŠLEIDIMO DATA	LAIDOS STATUSAS. KEITIMO PRIEŽASTIS				
Teisės pripažinimo dokumentas Nr.8318	EPG EISENBAHN- UND BAUPLANUNGS- GESELLSCHAFT mbH Erfurt Chamissostraße 11 99096 Erfurt	Projekto pavadinimas ESAMO GELEŽINKELIO KELIO NR. 47 REKONSTRAVIMO PROJEKTAS, GAMYKLŲ G. 5, MARIJAMPOLĖ				
		PROJEKTINIAI PASIŪLYMAI. GELEŽINKELIS				
Atestato Nr.	PAREIGOS	V.PAVARDĖ	PARAŠAS	DATA	Situacijos planas M 1:1000	
33821	PV	V. Raižys		2024.10		
33822	PDV	V. Raižys		2024.10		
	Rengė	D. Katkevičienė		2024.10		
ETAPAS	Statytojas				LT511-TDP-PP-SP	
PP	UAB „UHB Agro“					
					LAPAS	LAPŲ
					1	1