




Statytojas (užsakovas)	STATYTOJAS – MARIJAMPOLĖS SAVIVALDYBĖ UŽSAKOVAS – MARIJAMPOLĖS SAVIVALDYBĖS ADMINISTRACIJA
Statinio projekto pavadinimas	VANDENTIEKIO IR BUITINIŲ NUOTEKŲ ŠALINIMO TINKLŲ STŪRIŠKIŲ G., VOKIEČIŲ G. MARIJAMPOLĖS M. STATYBOS PROJEKTAS
Statinio kategorija	NESUDĖTINGASIS STATINYS NEYPATINGASIS STATINYS
Statinio grupė	INŽINERINIAI TINKLAI KITI INŽINERINIAI STATINIAI
Naudojimo paskirtis	VANDENTIEKIO TINKLAI NUOTEKŲ ŠALINIMO TINKLAI ELEKTROS TINKLAI KITOS PASKIRTIES
Statybos rūšis	NAUJO STATINIO STATYBA
Statinio projekto etapas	PROJEKTINIAI PASIŪLYMAI
Statinio projekto dalis	VANDENTIEKIO IR NUOTEKŲ ŠALINIMO
Statinio projekto numeris	AT-24I-2279
Bylos (segtuvo) žymuo	VN-02
Bylos (segtuvo) laidos žymuo	0

Vilnius, 2024 m.

UAB „ATAMIS“	DIREKTORIUS	MINDAUGAS UNDAKAVIČIUS	
	PROJEKTO VADOVĖ	LAURA JUŠKEVIČIENĖ Atestato Nr. 26430	
	PROJEKTO DALIES VADOVAS	DARJUŠ BOGDAN Atestato Nr. 41190	


STATINIO PROJEKTO SUDĖTIES ŽINIARAŠTIS


Eil. Nr.	Bylos (segtuvo) žymuo	Laida	Pavadinimas	Pastabos
1.	BD-01	0	Bendroji	
2.	VN-02	0	Vandentiekio ir nuotekų šalinimo	

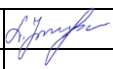0	2024-12-02	Statybos leidimui ir viešinimui			
Laida	Išleidimo data	Laidos statusas. Keitimo priežastis (jei taikoma)			
KVAL. PATV. DOK. NR.	atamis Žirmūnų g.139-321, Vilnius Tel.: (8~5) 272 83 34			STATINIO PROJEKTO PAVADINIMAS Vandentiekio ir buitinių nuotekų šalinimo tinklų Stūriškių g., Vokiečių g. Marijampolės m. statybos projektas	
26430	SPV	Laura Juškevičienė		STATINIO NR. IR PAVADINIMAS, DOKUMENTO PAVADINIMAS V1, F1, FS1 - Vandentiekio ir nuotekų šalinimo tinklai Projekto sudėties žiniaraštis	LAI DA 0
KALBOS TRUMP. LT	STATYTOJAS IR (ARBA) UŽSAKOVAS Statytojas – Marijampolės savivaldybė Užsakovas – Marijampolės savivaldybės administracija			DOKUMENTO ŽYMUO AT-24I-2279-XX-PP-VN.PSŽ	LAPAS 1 LAPŲ 1

STATINIO PROJEKTO DALIES
BYLOS (SEGTUVO) DOKUMENTŲ SUDĖTIES ŽINIARAŠTIS

Dokumento žymuo	Lapų sk.	Laida	Dokumento pavadinimas	Pastabos
Tekstai				
AT-24I-2279-XX-PP-VN.BSŽ	1	0	Bylos (segtuvo) dokumentų sudėties žiniaraštis	
Brėžiniai				
AT-24I-2279-XX-PP-VN.B-1	5	0	Vandentiekio ir nuotekų šalinimo tinklų planas, M1:500	
AT-24I-2279-XX-PP-VN.B-2	1	0	Šulinių ir kitų charakteringų taškų koordinatės	

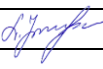0	2024-12-02	Statybos leidimui ir viešinimui			
Laida	Išleidimo data	Laidos statusas. Keitimo priežastis (jei taikoma)			
KVAL. PATV. DOK. NR.	 Žirmūnų g.139-321, Vilnius Tel.: (8~5) 272 83 34			STATINIO PROJEKTO PAVADINIMAS Vandentiekio ir buitinių nuotekų šalinimo tinklų Stūriškių g., Vokiečių g. Marijampolės m. statybos projektas	
26430	SPV	Laura Juškevičienė		STATINIO NR. IR PAVADINIMAS, DOKUMENTO PAVADINIMAS V1, F1, FS1 - Vandentiekio ir nuotekų šalinimo tinklai Bylos dokumentų sudėties žiniaraštis	LAI DA 0
KALBOS TRUMP. LT	STATYTOJAS IR (ARBA) UŽSAKOVAS Statytojas – Marijampolės savivaldybė Užsakovas – Marijampolės savivaldybės administracija			DOKUMENTO ŽYMUO AT-24I-2279-XX-PP-VN.BSŽ	LAPAS 1 LAPŲ 1

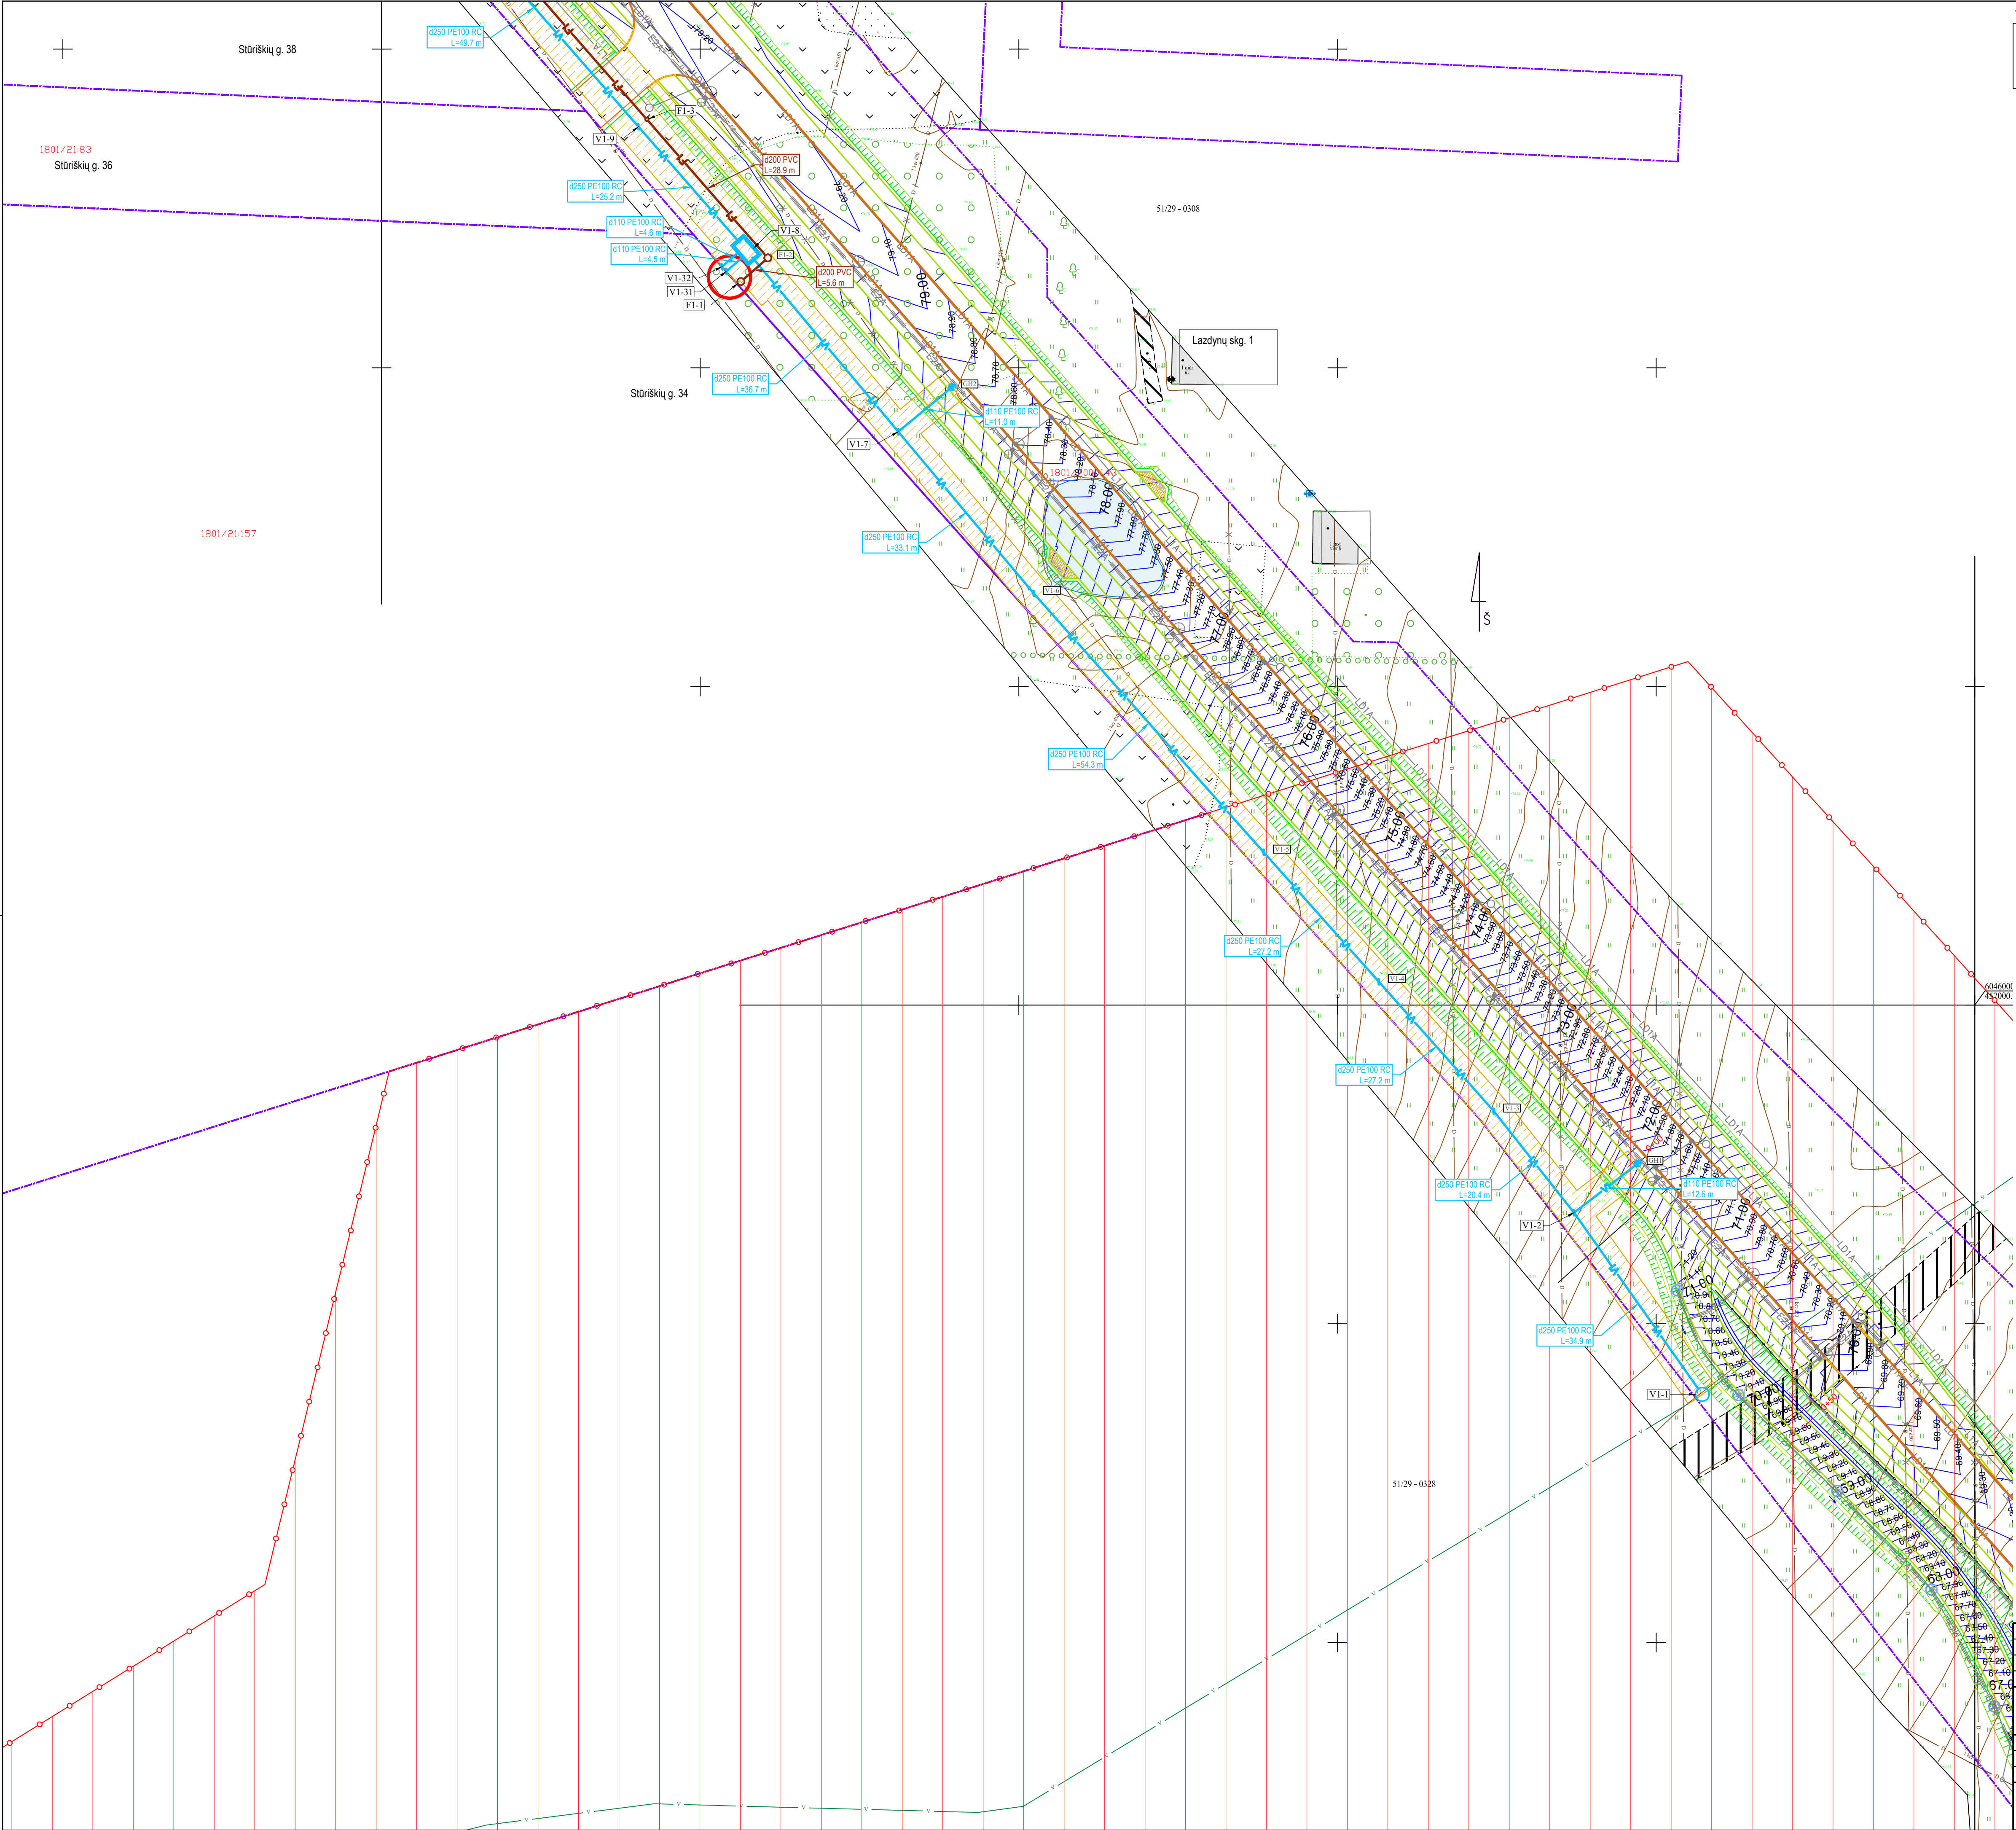

TIIS derinimo lentelė

Topografinių ir inžinerinių tinklų planų erdvinių duomenų teikimas tikrinti ir tvarkyti (TIIS)	Data		Prašymo Nr. TIISI-20230523-035832
	Pateiktas 2023-05-23	Ivykdytas 2023-06-06	

SUTARTINIAI ŽYMĖJIMAI

	Geriamojo vandens tinklas
	Buitinių nuotekų tinklas
	Sleginis buitinių nuotekų tinklas
	Inžinerinių tinklų ir įrenginių apsaugos zona
	Sklypo riba
	Esamas buitinių nuotekų tinklas
	Esamas sleginis nuotekų tinklas
	Esamas paviršinių (lietaus) nuotekų tinklas
	Esamas drenazo tinklas
	Esamas vandentiekio tinklas
	Esamas ryšio kabelis
	Esama ryšių kanalizacija
	Esamas RAIN tinklas
	Esamas 0,4 kV elektros kabelis
	Esamas 10 kV elektros kabelis
	Esamas apšvietimo kabelis
	Esama 10 kV elektros oro linija
	Esamas dujotiekio tinklas
	Kultūros paveldo objekto teritorija
	Projektuojamas antžeminis gaisrinis hidrantas

KITAIS PROJEKTAIS ANKSČIAU SUPROJEKTUOTI ARBA PROJEKTUOJAMI SUTARTINIAI ŽYMĖJIMAI:


	PROJEKTUOJAMI BETONINIAI KELIO BORDIŪRAI
	PROJEKTUOJAMI GAZONINIAI BORDIŪRAI
	PROJEKTUOJAMI GRANITINIAI KELIO BORDIŪRAI
	NAIKINAMI INŽINERINIAI TINKLAI
	PROJEKTUOJAMAS 0,4 TAMPOS ELEKTROS KABELIS
	PROJEKTUOJAMA 10KV ELEKTROS KABELIŲ LINIJA
	PROJEKTUOJAMA APSVIETIMO KABELIŲ LINIJA
	PROJEKTUOJAMAS LIETAUS NUOTEKŲ TINKLAS
	PROJEKTUOJAMAS BUITINIŲ NUOTEKŲ TINKLAS
	PROJEKTUOJAMAS DRENAŽO TINKLAS
	PROJEKTUOJAMA HORIZONTALĖ

SITUACIJOS SCHEMA

DARBŲ ATLIKIMO PASTABOS:

- PROJEKTUOJAMŲ TINKLŲ KLOJIMO DARBUS GATVĖSE VYKDYTI MAŽIAUSIO EISMO INTENSIVUMO METU. DIRBANT GATVĖJE (KELIO JUOSTOJE) TURI BŪTI UŽTIKINTAS SAUGUS EISMAS. DARBO VIETOS GATVĖSE TURI BŪTI APTVERTOS PAGAL "AUTOMOBILIŲ KELIŲ DARBO VIETŲ APTVĖRIMO IR EISMO REGULIAVIMO Taisyklės T DVAER 12".
- PIRŠ PRADĖDANT INŽINERINIŲ TINKLŲ PAKLOJIMO DARBUS, SUTIKSLINTI SUSIKIRTIMO SU KLOJIMO TRASA ESANČIAS POŽEMINES KOMUNIKACIJAS SU EKSPLOATUOJANČIOMIS ORGANIZACIJOMIS. ESANT 0,5 M ATSTUMAMS TARP SUSIKERTANČIŲ POŽEMINIŲ KOMUNIKACIJŲ, SUSIKIRTIMO VIETOSE ATLIKTI ŠURFAVIMO DARBUS ESAMŲ KOMUNIKACIJŲ AUKŠČIO PATIKSLINIMUI.
- ŽEMĖS DARBUS VYKDYTI VADOVAUJANTIS STR 1.06.01:2016 (STATYBOS DARBAI. STATINIO STATYBOS PRIEŽIŪRA) REIKALAVIMAIS.
- PAKLOJUS INŽINERINIUS TINKLUS, ATSTATYTI IŠARDYTAS DANGAS IR ŽALIAS VEJAS IKI BUVUSIO LYGIO PAGAL KPT SDK 19 PROJEKTAVIMO Taisyklės.
- TINKLŲ TIESIMĄ NUMATYTI ATSKIRAIS RUOŽAIS, SUTEIKIANT GYVENTOJAMS GALIMYBĘ PRIVAŽIUOTI PRIE NAMŲ IR KITŲ OBJEKTŲ.
- STATANT TINKLUS IR ATKASANT RYŠIO KABELIUS, JIE TURI BŪTI APSAUGOTI DĖKLAIS. PROJEKTUOJAMI TINKLAI TURI BŪTI NE ARČIAU KAIP 0,5 M NUO RYŠIO KABELIŲ.
- STATANT TINKLUS IR ATKASANT ELEKTROS KABELIUS, JIE TURI BŪTI APSAUGOTI SUDEDAIMIS DĖKLAIS. PROJEKTUOJAMI TINKLAI TURI BŪTI NE ARČIAU KAIP 0,5 M NUO ELEKTROS KABELIŲ.


0	2024-12-02	Statybos leidimui ir viešinimui
LAIDA	ISLEIDIMO DATA	LAIDOS STATUSAS. KEITIMO PRIEŽASTIS (JEI TAIKOMA)
KVAL. PATV. DOK. NR.	STATINIO PROJEKTO PAVADINIMAS Vandentiekio ir buitinių nuotekų salinimo tinklų Storiškių g., Vokietijų g. Marijampolės m. statybos projektas	
26430	PV	STATINIO NUMERIS IR PAVADINIMAS, DOKUMENTO PAVADINIMAS V1, F1, FS1 - Vandentiekio ir nuotekų salinimo tinklai Vandentiekio ir nuotekų salinimo tinklų planas
41190	PDV	M1:500
LT	STATYTOJAS IR (ARBA) UŽSAKOVAS Statytojas - Marijampolės savivaldybė Užsakovas - Marijampolės savivaldybės administracija	DOKUMENTO ŽYMUO AT-241-2279-XX-PP-VN.B- 01

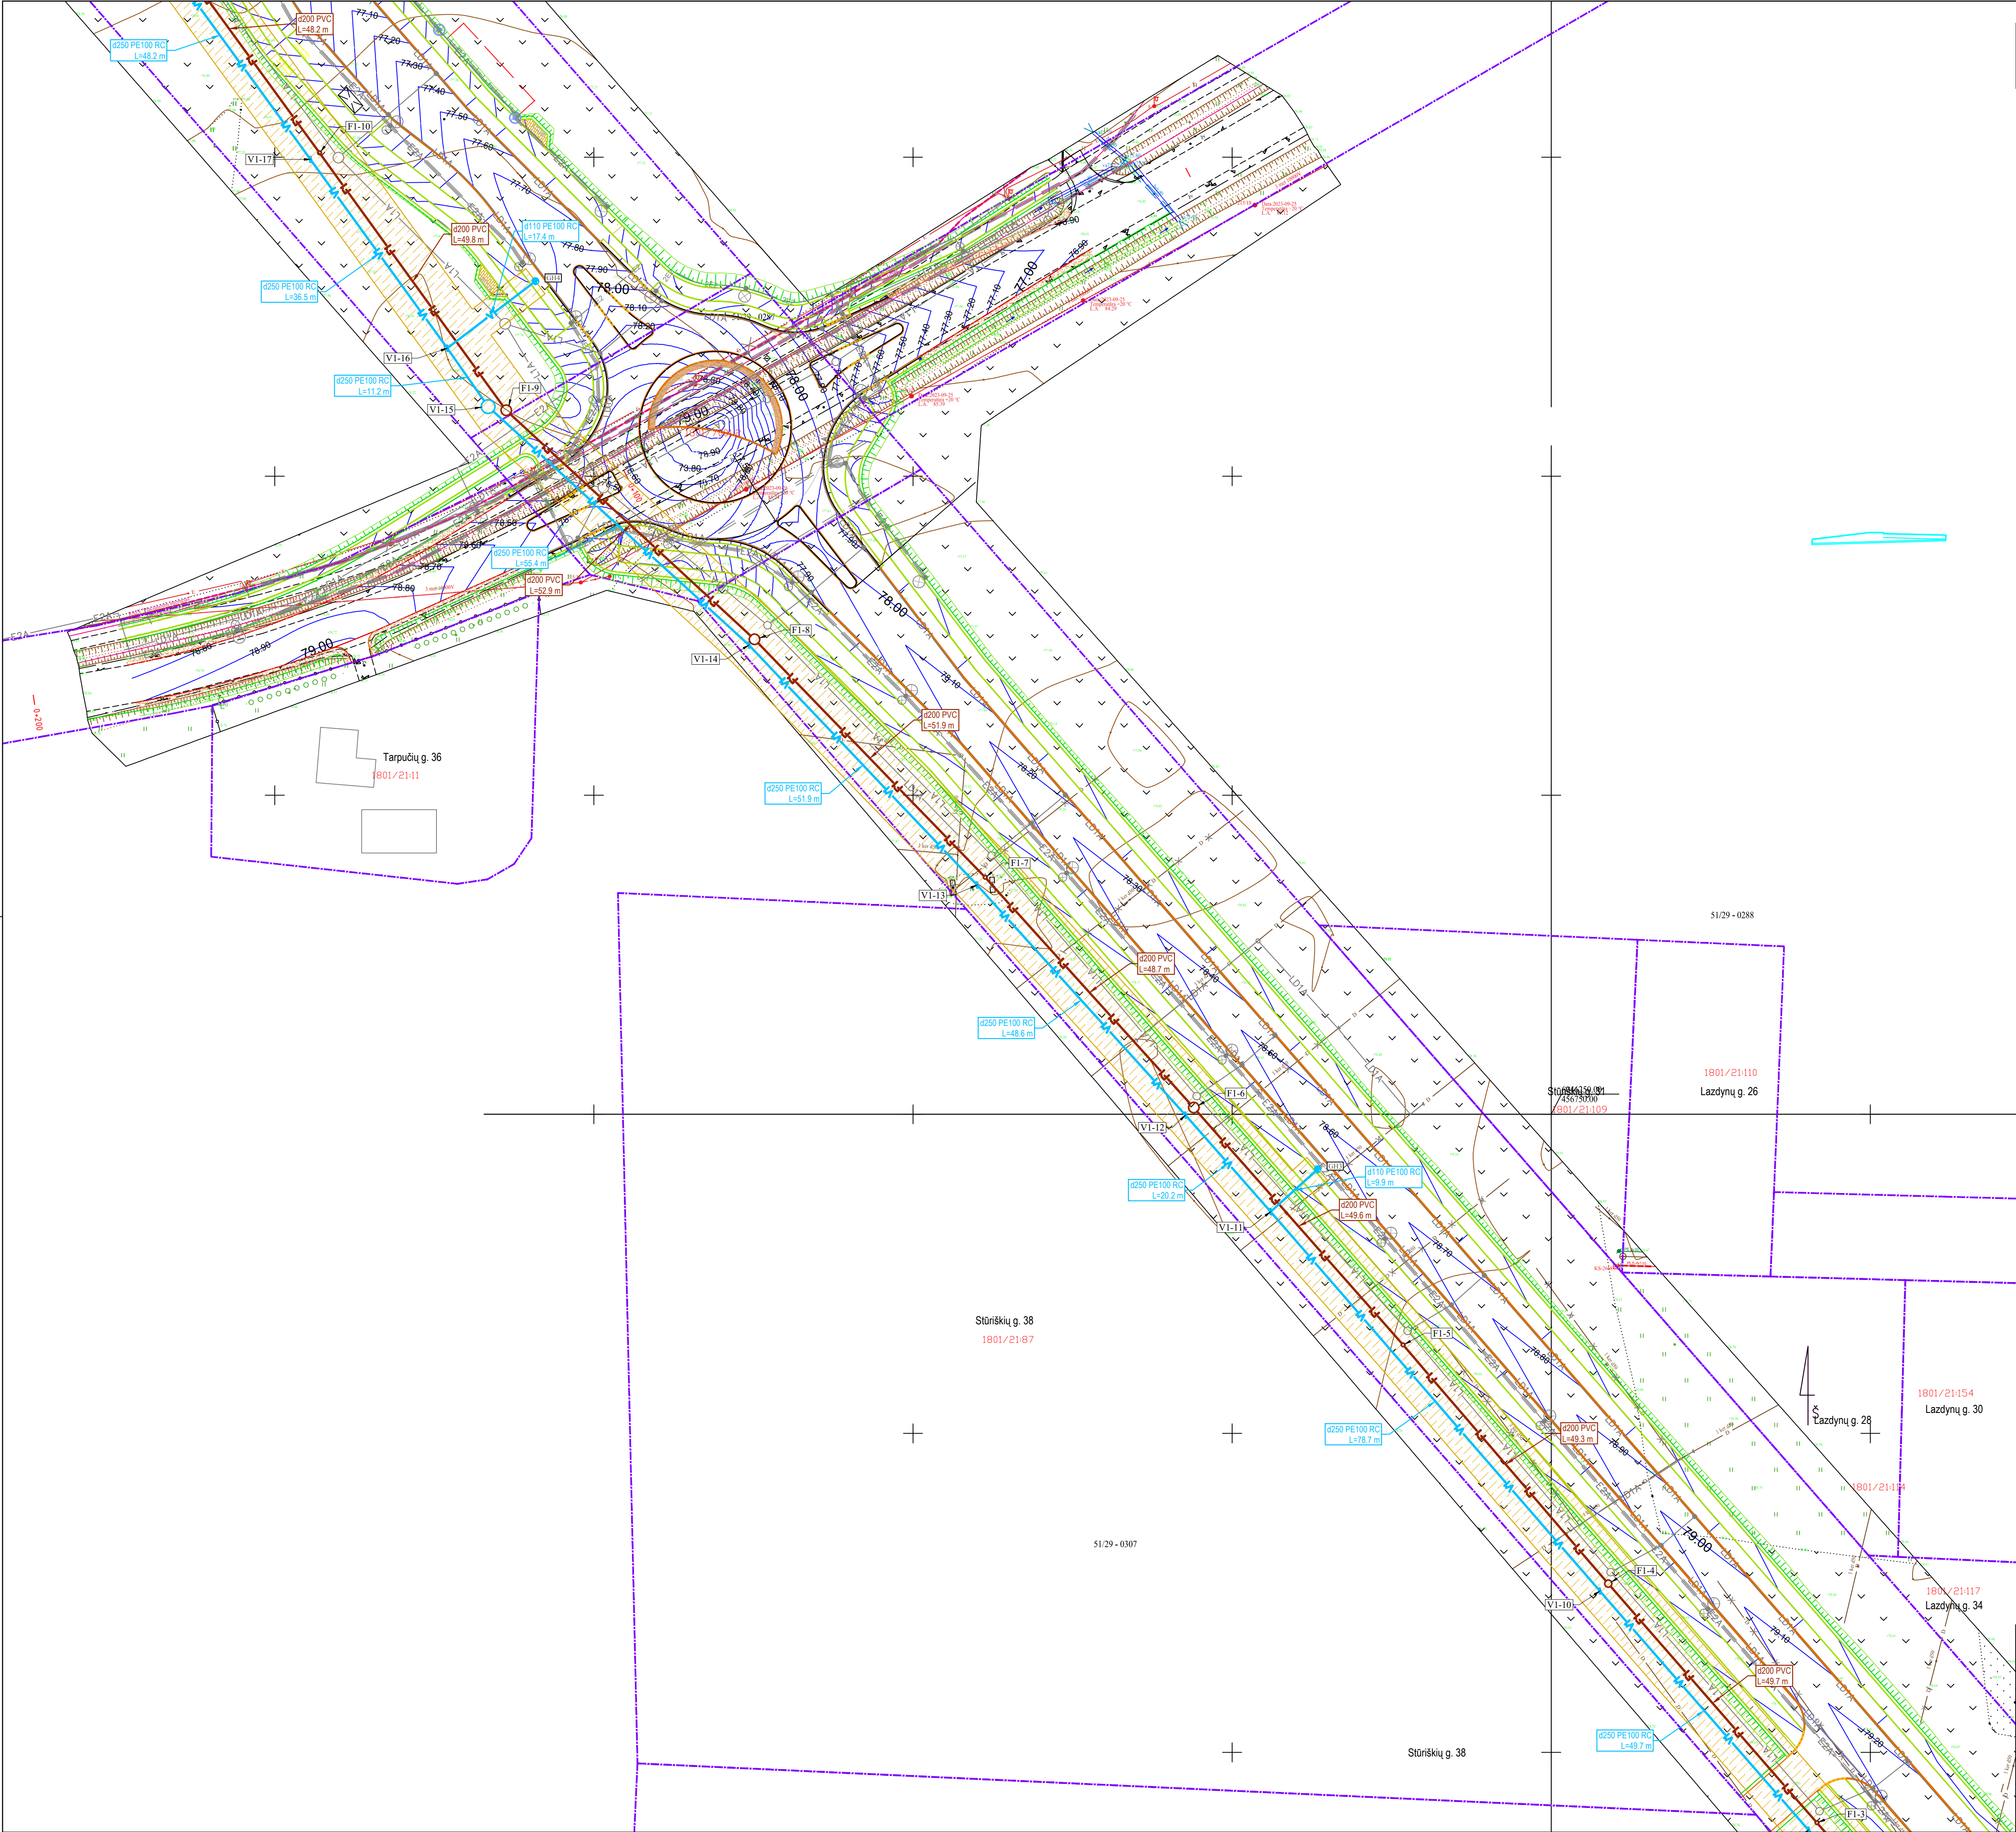

TIIS derinimo lentelė Topografinių ir inžinerinių tinklų planų erdvinį duomenų teikimas tikrinti ir tvarkyti (TIIS)	Data		Prašymo Nr. TIIS1-20230523-035832
	Pateiktas	Įvykdytas	
	2023-05-23	2023-06-06	

- SUTARTINIAI ŽYMĖJIMAI
- Geriamojo vandens tinklas
 - Buitinių nuotekų tinklas
 - Sleginis buitinių nuotekų tinklas
 - Inžinerinių tinklų ir įrenginių apsaugos zona
 - Sklypo riba
 - Esamas buitinių nuotekų tinklas
 - Esamas sleginis nuotekų tinklas
 - Esamas paviršinių (lietaus) nuotekų tinklas
 - Esamas drenazo tinklas
 - Esamas vandentiekio tinklas
 - Esamas ryšio kabelis
 - Esama ryšių kanalizacija
 - Esamas RAIN tinklas
 - Esamas 0,4 kV elektros kabelis
 - Esamas 10 kV elektros kabelis
 - Esamas apšvietimo kabelis
 - Esama 10 kV elektros oro linija
 - Esamas dujotiekio tinklas
 - Kultūros paveldo objekto teritorija
 - Projektuojamas antžeminis gaisrinis hidrantas


- KITAIS PROJEKTAIS ANKSČIAU SUPROJEKTUOTI ARBA PROJEKTUOJAMI SUTARTINIAI ŽYMĖJIMAI:
- PROJEKTUOJAMI BETONINIAI KELIO BORDIŪRAI
 - PROJEKTUOJAMI GAZONINIAI BORDIŪRAI
 - PROJEKTUOJAMI GRANITINIAI KELIO BORDIŪRAI
 - NAIKINAMI INŽINERINIAI TINKLAI
 - PROJEKTUOJAMAS 0,4 TAMPOS ELEKTROS KABELIS
 - PROJEKTUOJAMA 10kV ELEKTROS KABELIŲ LINIJA
 - PROJEKTUOJAMA APŠVIETIMO KABELIŲ LINIJA
 - PROJEKTUOJAMAS LIETAUS NUOTEKŲ TINKLAS
 - PROJEKTUOJAMAS BUITINIŲ NUOTEKŲ TINKLAS
 - PROJEKTUOJAMAS DRENAŽO TINKLAS
 - PROJEKTUOJAMA HORIZONTALĖ

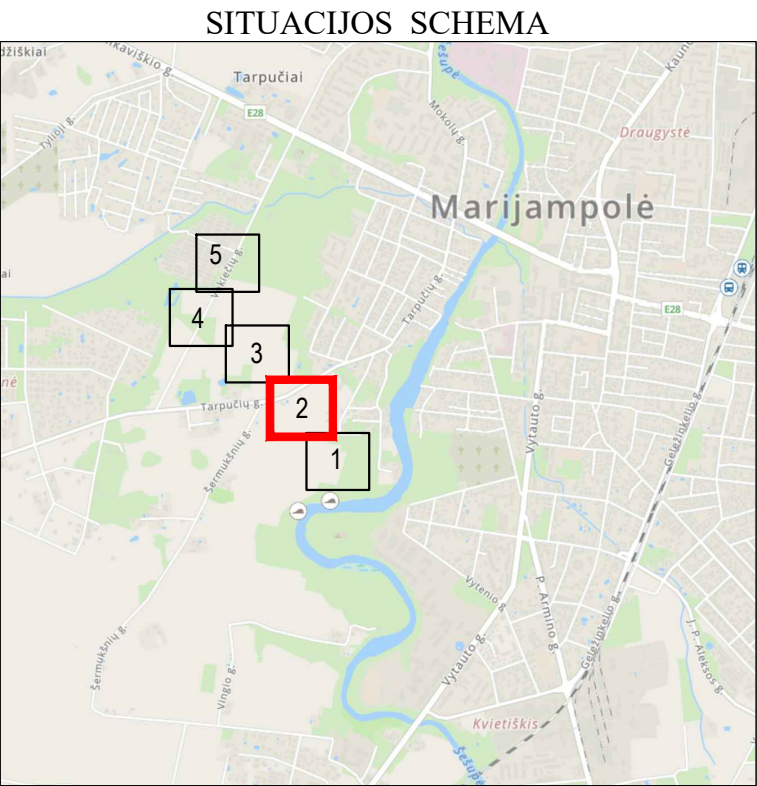

DARBŲ ATLIKIMO PASTABOS:

- PROJEKTUOJAMŲ TINKLŲ KLOJIMO DARBUS GATVĖSE VYKDYTI MAŽIAUSIO EISMO INTENSIVUMO METU. DIRBANT GATVĖJE (KELIO JUOSTOJE) TURI BŪTI UŽTIKINTAS SAUGUS EISMAS. DARBO VIETOS GATVĖSE TURI BŪTI APTVERTOS PAGAL "AUTOMOBILIŲ KELIŲ DARBO VIETŲ APTVĖRIMO IR EISMO REGULIAVIMO Taisyklės T DVAER 12".
- PIRŠ PRADĖDANT INŽINERINIŲ TINKLŲ PAKLOJIMO DARBUS, SUTIKSLINTI SUSIKIRTIMO SU KLOJIMO TRASA ESANČIAS POŽEMINES KOMUNIKACIJAS SU EKSPLOATUOJANČIOMIS ORGANIZACIJOMIS. ESANT 0,5 M ATSTUMAMS TARP SUSIKERTANČIŲ POŽEMINIŲ KOMUNIKACIJŲ, SUSIKIRTIMO VIETOSE ATLIKTI ŠURFAVIMO DARBUS ESAMŲ KOMUNIKACIJŲ AUKŠČIO PATIKSLINIMUI.
- ŽEMĖS DARBUS VYKDYTI VADOVAUJANTIS STR 1.06.01.2016 (STATYBOS DARBAI. STATINIO STATYBOS PRIEŽIŪRA) REIKALAVIMAIS.
- PAKLOJUS INŽINERINIUS TINKLUS, ATSTATYTI IŠARDYTAS DANGAS IR ŽALIAS VEJAS IKI BUVUSIO LYGIO PAGAL KPT SDK 19 PROJEKTAVIMO Taisyklės.
- TINKLŲ TIESIMĄ NUMATYTI ATSKIRAIS RUOŽAIS, SUTEIKIANT GYVENTOJAMS GALIMYBĘ PRIVAŽIUOTI PRIE NAMŲ IR KITŲ OBJEKTŲ.
- STATANT TINKLUS IR ATKASANT RYŠIO KABELIUS, JIE TURI BŪTI APSAUGOTI DĖKLAIS. PROJEKTUOJAMI TINKLAI TURI BŪTI NE ARČIAU KAIP 0,5 M NUO RYŠIO KABELIŲ.
- STATANT TINKLUS IR ATKASANT ELEKTROS KABELIUS, JIE TURI BŪTI APSAUGOTI SUDEDAIMAS DĖKLAIS. PROJEKTUOJAMI TINKLAI TURI BŪTI NE ARČIAU KAIP 0,5 M NUO ELEKTROS KABELIŲ.


	0	2024-12-02	Statybos leidimui ir viešinimui		
	LAIDA	IŠLEIDIMO DATA		LAIDOS STATUSAS. KEITIMO PRIEŽASTIS (JEI TAIKOMA)	
KVAL. PATV. DOK. NR.	atomis Žemėmų g. 139, Vilnius Tel. (8-5) 2728334, Faks. (8-5) 2031280		STATINIO PROJEKTO PAVADINIMAS Vandentiekio ir buitinių nuotekų salinimo tinklų Stariškių g., Vokiečių g. Marijampolės m. statybos projektas		
26430	PV	Laura Juskevičienė	Handwritten signature and stamp		
41190	PDV	Darius Rogdan			
			STATINIO NUMERIS IR PAVADINIMAS, DOKUMENTO PAVADINIMAS		
			V1, F1, FS1 - Vandentiekio ir nuotekų salinimo tinklai		
			Vandentiekio ir nuotekų salinimo tinklų planas		
			M1:500		
STATYTOJAS IR (ARBA) UŽSAKOVAS			DOKUMENTO ŽYMUO		
Statytojas - Marijampolės savivaldybė			AT-241-2279-XX-PP-VN-B- 01		LAIDA
Užsakovas - Marijampolės savivaldybės administracija					LAPAS
LT					LAPŲ
			0		2 5

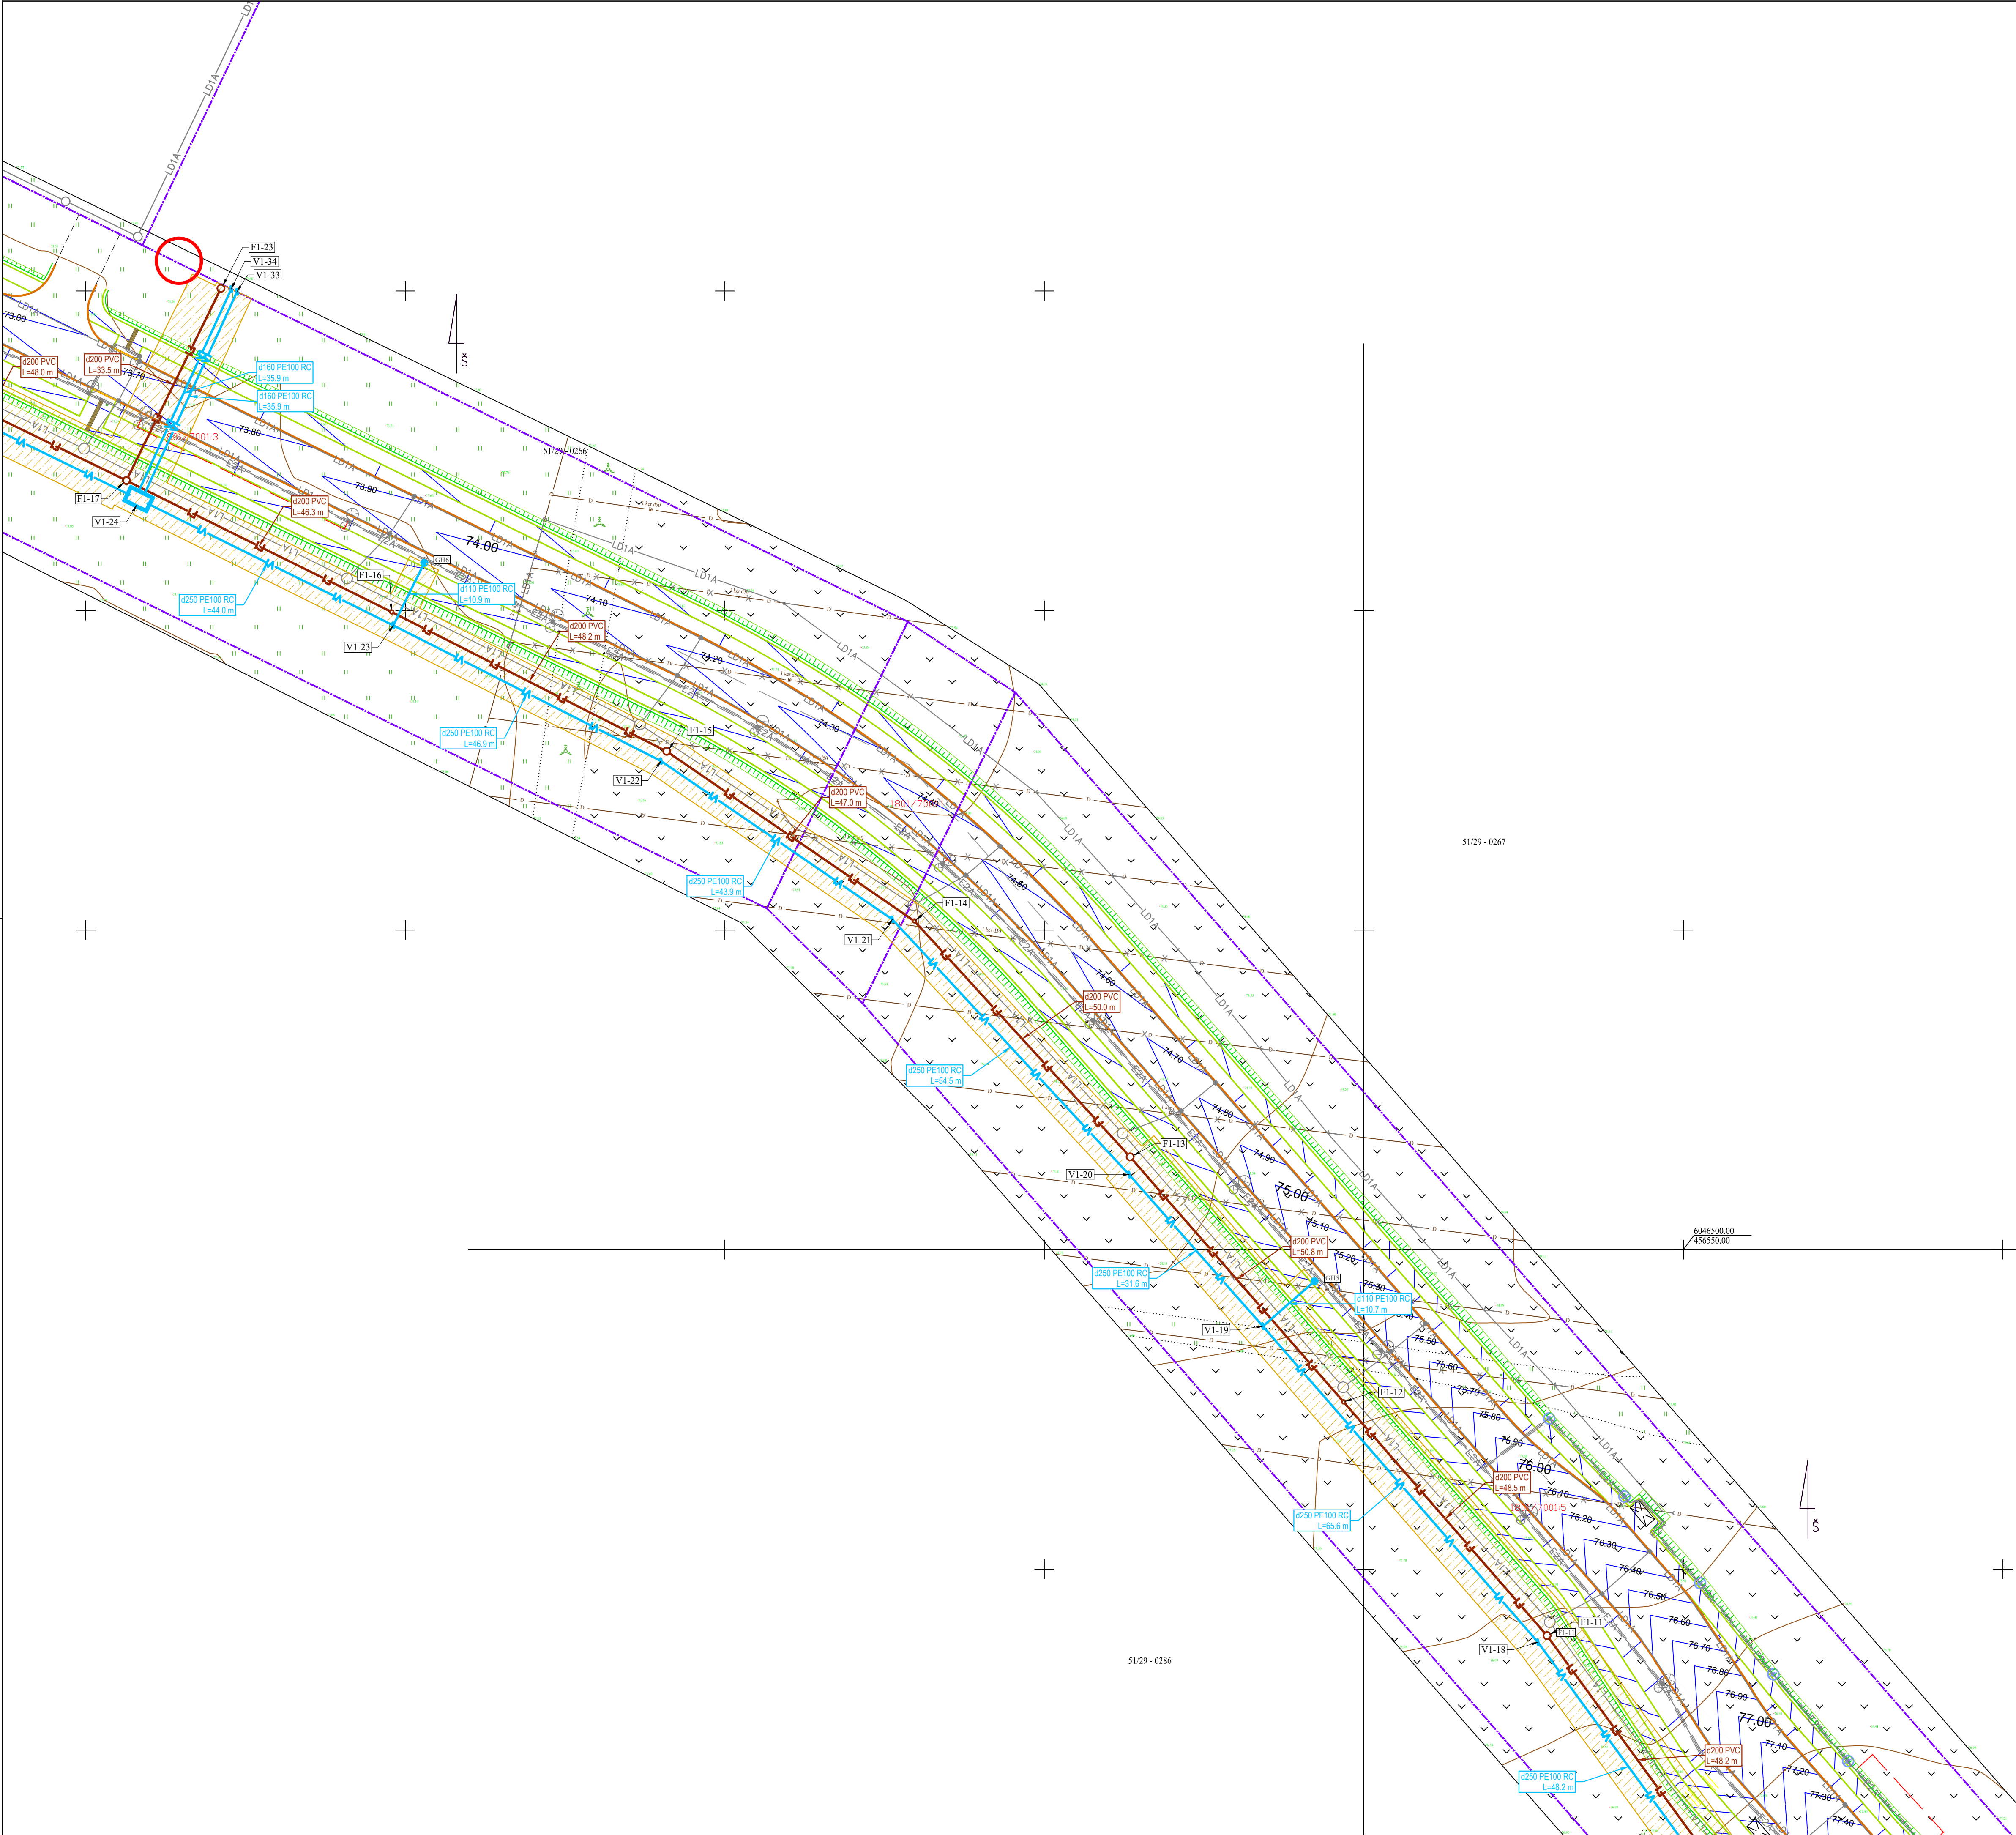


TIIS derinimo lentelė			
Topografinių ir inžinerinių tinklų planų erdvinį duomenų teikimas tikrinti ir tvarkyti (TIIS)	Data		Prašymo Nr.
	Pateiktas	Ivykdytas	TIIS1-20230523-035832
	2023-05-23	2023-06-06	

- SUTARTINIAI ŽYMĖJIMAI
- Geriamojo vandens tinklas
 - Buitinių nuotekų tinklas
 - Slėginis buitinių nuotekų tinklas
 - Inžinerinių tinklų ir įrenginių apsaugos zona
 - Sklypo riba
 - Esamas buitinių nuotekų tinklas
 - Esamas slėginis nuotekų tinklas
 - Esamas paviršinių (lietaus) nuotekų tinklas
 - Esamas drenazo tinklas
 - Esamas vandentiekio tinklas
 - Esamas ryšio kabelis
 - Esama ryšių kanalizacija
 - Esamas RAIN tinklas
 - Esamas 0,4 kV elektros kabelis
 - Esamas 10 kV elektros kabelis
 - Esamas apšvietimo kabelis
 - Esama 10 kV elektros oro linija
 - Esamas dujotiekio tinklas
 - Kultūros paveldo objekto teritorija
 - Projektuojamas antžeminis gaisrinis hidrantas

- KITAIS PROJEKTAIS ANKSČIAU SUPROJEKTUOTI ARBA PROJEKTUOJAMI SUTARTINIAI ŽYMĖJIMAI:
- PROJEKTUOJAMI BETONINIAI KELIO BORDIŪRAI
 - PROJEKTUOJAMI GAZONINIAI BORDIŪRAI
 - PROJEKTUOJAMI GRANITINIAI KELIO BORDIŪRAI
 - NAIKINAMI INŽINERINIAI TINKLAI
 - PROJEKTUOJAMAS 0,4 TAMPOS ELEKTROS KABELIS
 - PROJEKTUOJAMA 10KV ELEKTROS KABELIŲ LINIJA
 - PROJEKTUOJAMA APSVIETIMO KABELIŲ LINIJA
 - PROJEKTUOJAMAS LIETAUS NUOTEKŲ TINKLAS
 - PROJEKTUOJAMAS BUITINIŲ NUOTEKŲ TINKLAS
 - PROJEKTUOJAMAS DRENAŽO TINKLAS
 - PROJEKTUOJAMA HORIZONTALĖ

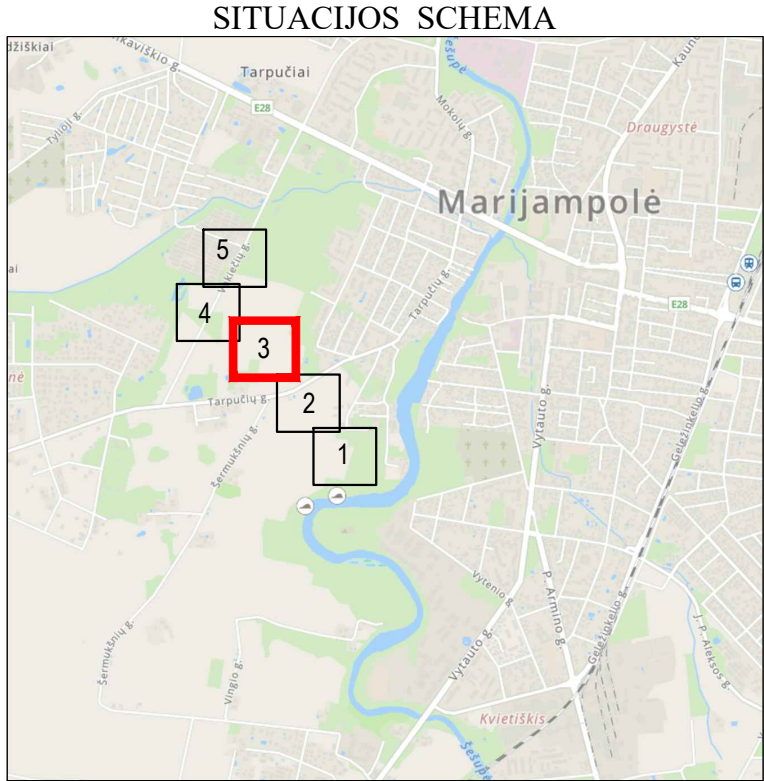

- DARBŲ ATLIKIMO PASTABOS:
- PROJEKTUOJAMŲ TINKLŲ KLOJIMO DARBUS GATVĖSE VYKDYTI MAŽIAUSIO EISMO INTENSIVUMO METU. DIRBANT GATVĖJE (KELIO JUOSTOJE) TURI BŪTI UŽTIKINTAS SAUGUS EISMAS. DARBO VIETOS GATVĖSE TURI BŪTI APTVERTOS PAGAL "AUTOMOBILIŲ KELIŲ DARBO VIETŲ APTVĖRIMO IR EISMO REGULIAVIMO Taisyklės T DVAER 12".
 - PRIEŠ PRADĖDANT INŽINERINIŲ TINKLŲ PAKLOJIMO DARBUS, SUTIKSLINTI SUSIKIRTIMO SU KLOJIMO TRASA ESANČIAS POŽEMINES KOMUNIKACIJAS SU EKSPLOATUOJANČIOMIS ORGANIZACIJOMIS. ESANT 0,5 M ATSTUMAMS TARP SUSIKERTANČIŲ POŽEMINIŲ KOMUNIKACIJŲ, SUSIKIRTIMO VIETOSE ATLIKTI ŠURFAVIMO DARBUS ESAMŲ KOMUNIKACIJŲ AUKŠČIO PATIKSLINIMUI.
 - ZĖMĖS DARBUS VYKDYTI VADOVAUJANTIS STR 1.06.01:2016 (STATYBOS DARBAI. STATINIO STATYBOS PRIEŽIŪRA) REIKALAVIMAIS.
 - PAKLOJUS INŽINERINIUS TINKLUS, ATSTATYTI IŠARDYTAS DANGAS IR ŽALIAS VEJAS IKI BUVUSIO LYGIO PAGAL KPT SDK 19 PROJEKTAVIMO Taisyklės.
 - TINKLŲ TIESIMĄ NUMATYTI ATSKIRAIS RUOŽAIS, SUTEIKIANT GYVENTOJAMS GALIMYBĘ PRIVAŽIUOTI PRIE NAMŲ IR KITŲ OBJEKTŲ.
 - STATANT TINKLUS IR ATKASANT RYŠIO KABELIUS, JIE TURI BŪTI APSAUGOTI DĖKLAIS. PROJEKTUOJAMI TINKLAI TURI BŪTI NE ARČIAU KAIP 0,5 M NUO RYŠIO KABELIŲ.
 - STATANT TINKLUS IR ATKASANT ELEKTROS KABELIUS, JIE TURI BŪTI APSAUGOTI SUDEDAIMAS DĖKLAIS. PROJEKTUOJAMI TINKLAI TURI BŪTI NE ARČIAU KAIP 0,5 M NUO ELEKTROS KABELIŲ.

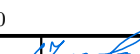0	2024-12-02	Statybos leidimui ir viešinimui			
LAIDA	IŠLEIDIMO DATA	LAIDOS STATUSAS. KEITIMO PRIEŽASTIS (JEI TAIKOMA)			
KVAL. PATV. DOK. NR.	atomis Žemumų g. 139, Vilnius Tel. (8-5) 2728334, Faks. (8-5) 2031280		STATINIO PROJEKTO PAVADINIMAS Vandentiekio ir buitinių nuotekų salinimo tinklų Stūriškių g., Vokietų g. Marijampolės m. statybos projektas		
	26430	PV	Laura Juškevičienė		
41190	PDV	Darynas Bogdan			
			STATINIO NUMERIS IR PAVADINIMAS, DOKUMENTO PAVADINIMAS VI, FI, FS1 - Vandentiekio ir nuotekų salinimo tinklai Vandentiekio ir nuotekų salinimo tinklų planas		
			M1-500		
LT	STATYTOJAS IR (ARBA) UŽSAKOVAS		DOKUMENTO ŽYMUO		
	Statytojas - Marijampolės savivaldybė Užsakovas - Marijampolės savivaldybės administracija		AT-241-2279-XX-PP-VN.B- 01		
				LAIDA	LAPAS
				0	3
					5

TIIS derinimo lentelė		Data		Prašymo Nr.
Topografinių ir inžinerinių tinklų planų erdviųjų duomenų teikimas tikrinti ir tvarkyti (TIIS)		Pateiktas	Ivykdytas	TIIS1-20230523-035832
		2023-05-23	2023-06-06	


- SUTARTINIAI ŽYMĖJIMAI
- Geriamojo vandens tinklas
 - Buitinių nuotekų tinklas
 - Sleginis buitinių nuotekų tinklas
 - Inžinerinių tinklų ir įrenginių apsaugos zona
 - Sklypo riba
 - Esamas buitinių nuotekų tinklas
 - Esamas sleginis nuotekų tinklas
 - Esamas paviršinių (lietaus) nuotekų tinklas
 - Esamas drenazo tinklas
 - Esamas vandentiekio tinklas
 - Esamas ryšio kabelis
 - Esama ryšių kanalizacija
 - Esamas RAIN tinklas
 - Esamas 0,4 kV elektros kabelis
 - Esamas 10 kV elektros kabelis
 - Esamas apšvietimo kabelis
 - Esama 10 kV elektros oro linija
 - Esamas dujotiekio tinklas
 - Kultūros paveldo objekto teritorija
 - Projektuojamas antžeminis gaisrinis hidrantas

- KITAIS PROJEKTAIS ANKSČIAU SUPROJEKTUOTI ARBA PROJEKTUOJAMI SUTARTINIAI ŽYMĖJIMAI:
- PROJEKTUOJAMI BETONINIAI KELIO BORDIŪRAI
 - PROJEKTUOJAMI GAZONINIAI BORDIŪRAI
 - PROJEKTUOJAMI GRANITINIAI KELIO BORDIŪRAI
 - NAIKINAMI INŽINERINIAI TINKLAI
 - PROJEKTUOJAMAS 0,4 TAMPOS ELEKTROS KABELIS
 - PROJEKTUOJAMA 10KV ELEKTROS KABELIŲ LINIJA
 - PROJEKTUOJAMA APŠVIETIMO KABELIŲ LINIJA
 - PROJEKTUOJAMAS LIETAUS NUOTEKŲ TINKLAS
 - PROJEKTUOJAMAS BUITINIŲ NUOTEKŲ TINKLAS
 - PROJEKTUOJAMAS DRENAŽO TINKLAS
 - PROJEKTUOJAMA HORIZONTALĖ



- DARBŲ ATLIKIMO PASTABOS:
- PROJEKTUOJAMŲ TINKLŲ KLOJIMO DARBUS GATVĖSE VYKDYTI MAŽIAUSIO EISMO INTENSIVUMO METU. DIRBANT GATVĖJE (KELIO JUOSTOJE) TURI BŪTI UŽTIKRINTAS SAUGUS EISMAS. DARBO VIETOS GATVĖSE TURI BŪTI APTVERTOS PAGAL "AUTOMOBILIŲ KELIŲ DARBO VIETŲ APTVĖRIMO IR EISMO REGULIAVIMO Taisyklės T DVAER 12".
 - PIRŠ PRADĖDANT INŽINERINIŲ TINKLŲ PAKLOJIMO DARBUS, SUTIKSLINTI SUSIKIRTIMO SU KLOJIMO TRASA ESANČIAS POŽEMINES KOMUNIKACIJAS SU EKSPLOATUOJANČIOMIS ORGANIZACIJOMIS. ESANT 0,5 M ATSTUMAMS TARP SUSIKERTANČIŲ POŽEMINIŲ KOMUNIKACIJŲ, SUSIKIRTIMO VIETOSE ATLIKTI ŠURFAVIMO DARBUS ESAMŲ KOMUNIKACIJŲ AUKŠČIO PATIKSLINIMUI.
 - ŽEMĖS DARBUS VYKDYTI VADOVAUJANTIS STR 1.06.01:2016 (STATYBOS DARBAI. STATINIO STATYBOS PRIEŽIŪRA) REIKALAVIMAIS.
 - PAKLOJUS INŽINERINIUS TINKLUS, ATSTATYTI IŠARDYTAS DANGAS IR ŽALIAS VEJAS IKI BUVUSIO LYGIO PAGAL KPT SDK 19 PROJEKTAVIMO Taisyklės.
 - TINKLŲ TIESIMĄ NUMATYTI ATSKIRAIS RUOŽAIS, SUTEIKIANT GYVENTOJAMS GALIMYBĘ PRIVAŽIUOTI PRIE NAMŲ IR KITŲ OBJEKTŲ.
 - STATANT TINKLUS IR ATKASANT RYŠIO KABELIUS, JIE TURI BŪTI APSAUGOTI DĖKLAIS. PROJEKTUOJAMI TINKLAI TURI BŪTI NE ARČIAU KAIP 0,5 M NUO RYŠIO KABELIŲ.
 - STATANT TINKLUS IR ATKASANT ELEKTROS KABELIUS, JIE TURI BŪTI APSAUGOTI SUDEDAIMIS DĖKLAIS. PROJEKTUOJAMI TINKLAI TURI BŪTI NE ARČIAU KAIP 0,5 M NUO ELEKTROS KABELIŲ.

0		2024-12-02	Statybos leidimui ir viešinimui	
LAIDA		IŠLEIDIMO DATA		LAIDOS STATUSAS. KEITIMO PRIEŽASTIS (JEI TAIKOMA)
KVAL. PATV. DOK. NR.	atomis		STATINIO PROJEKTO PAVADINIMAS	
26430	PV		Vandentiekio ir buitinių nuotekų šalinimo tinklų Stūriškių g., Vokietų g. Marijampolės m. statybos projektas	
41190	PDV		STATINIO NUMERIS IR PAVADINIMAS, DOKUMENTO PAVADINIMAS	
LT		Statytojas - Marijampolės savivaldybė		V1, F1, FS1 - Vandentiekio ir nuotekų šalinimo tinklai
		Užsakovas - Marijampolės savivaldybės administracija		Vandentiekio ir nuotekų šalinimo tinklų planas
				M1:500
				DOKUMENTO ŽYMUO
				LAIDA LAPAS LAPŲ
				0 4 5

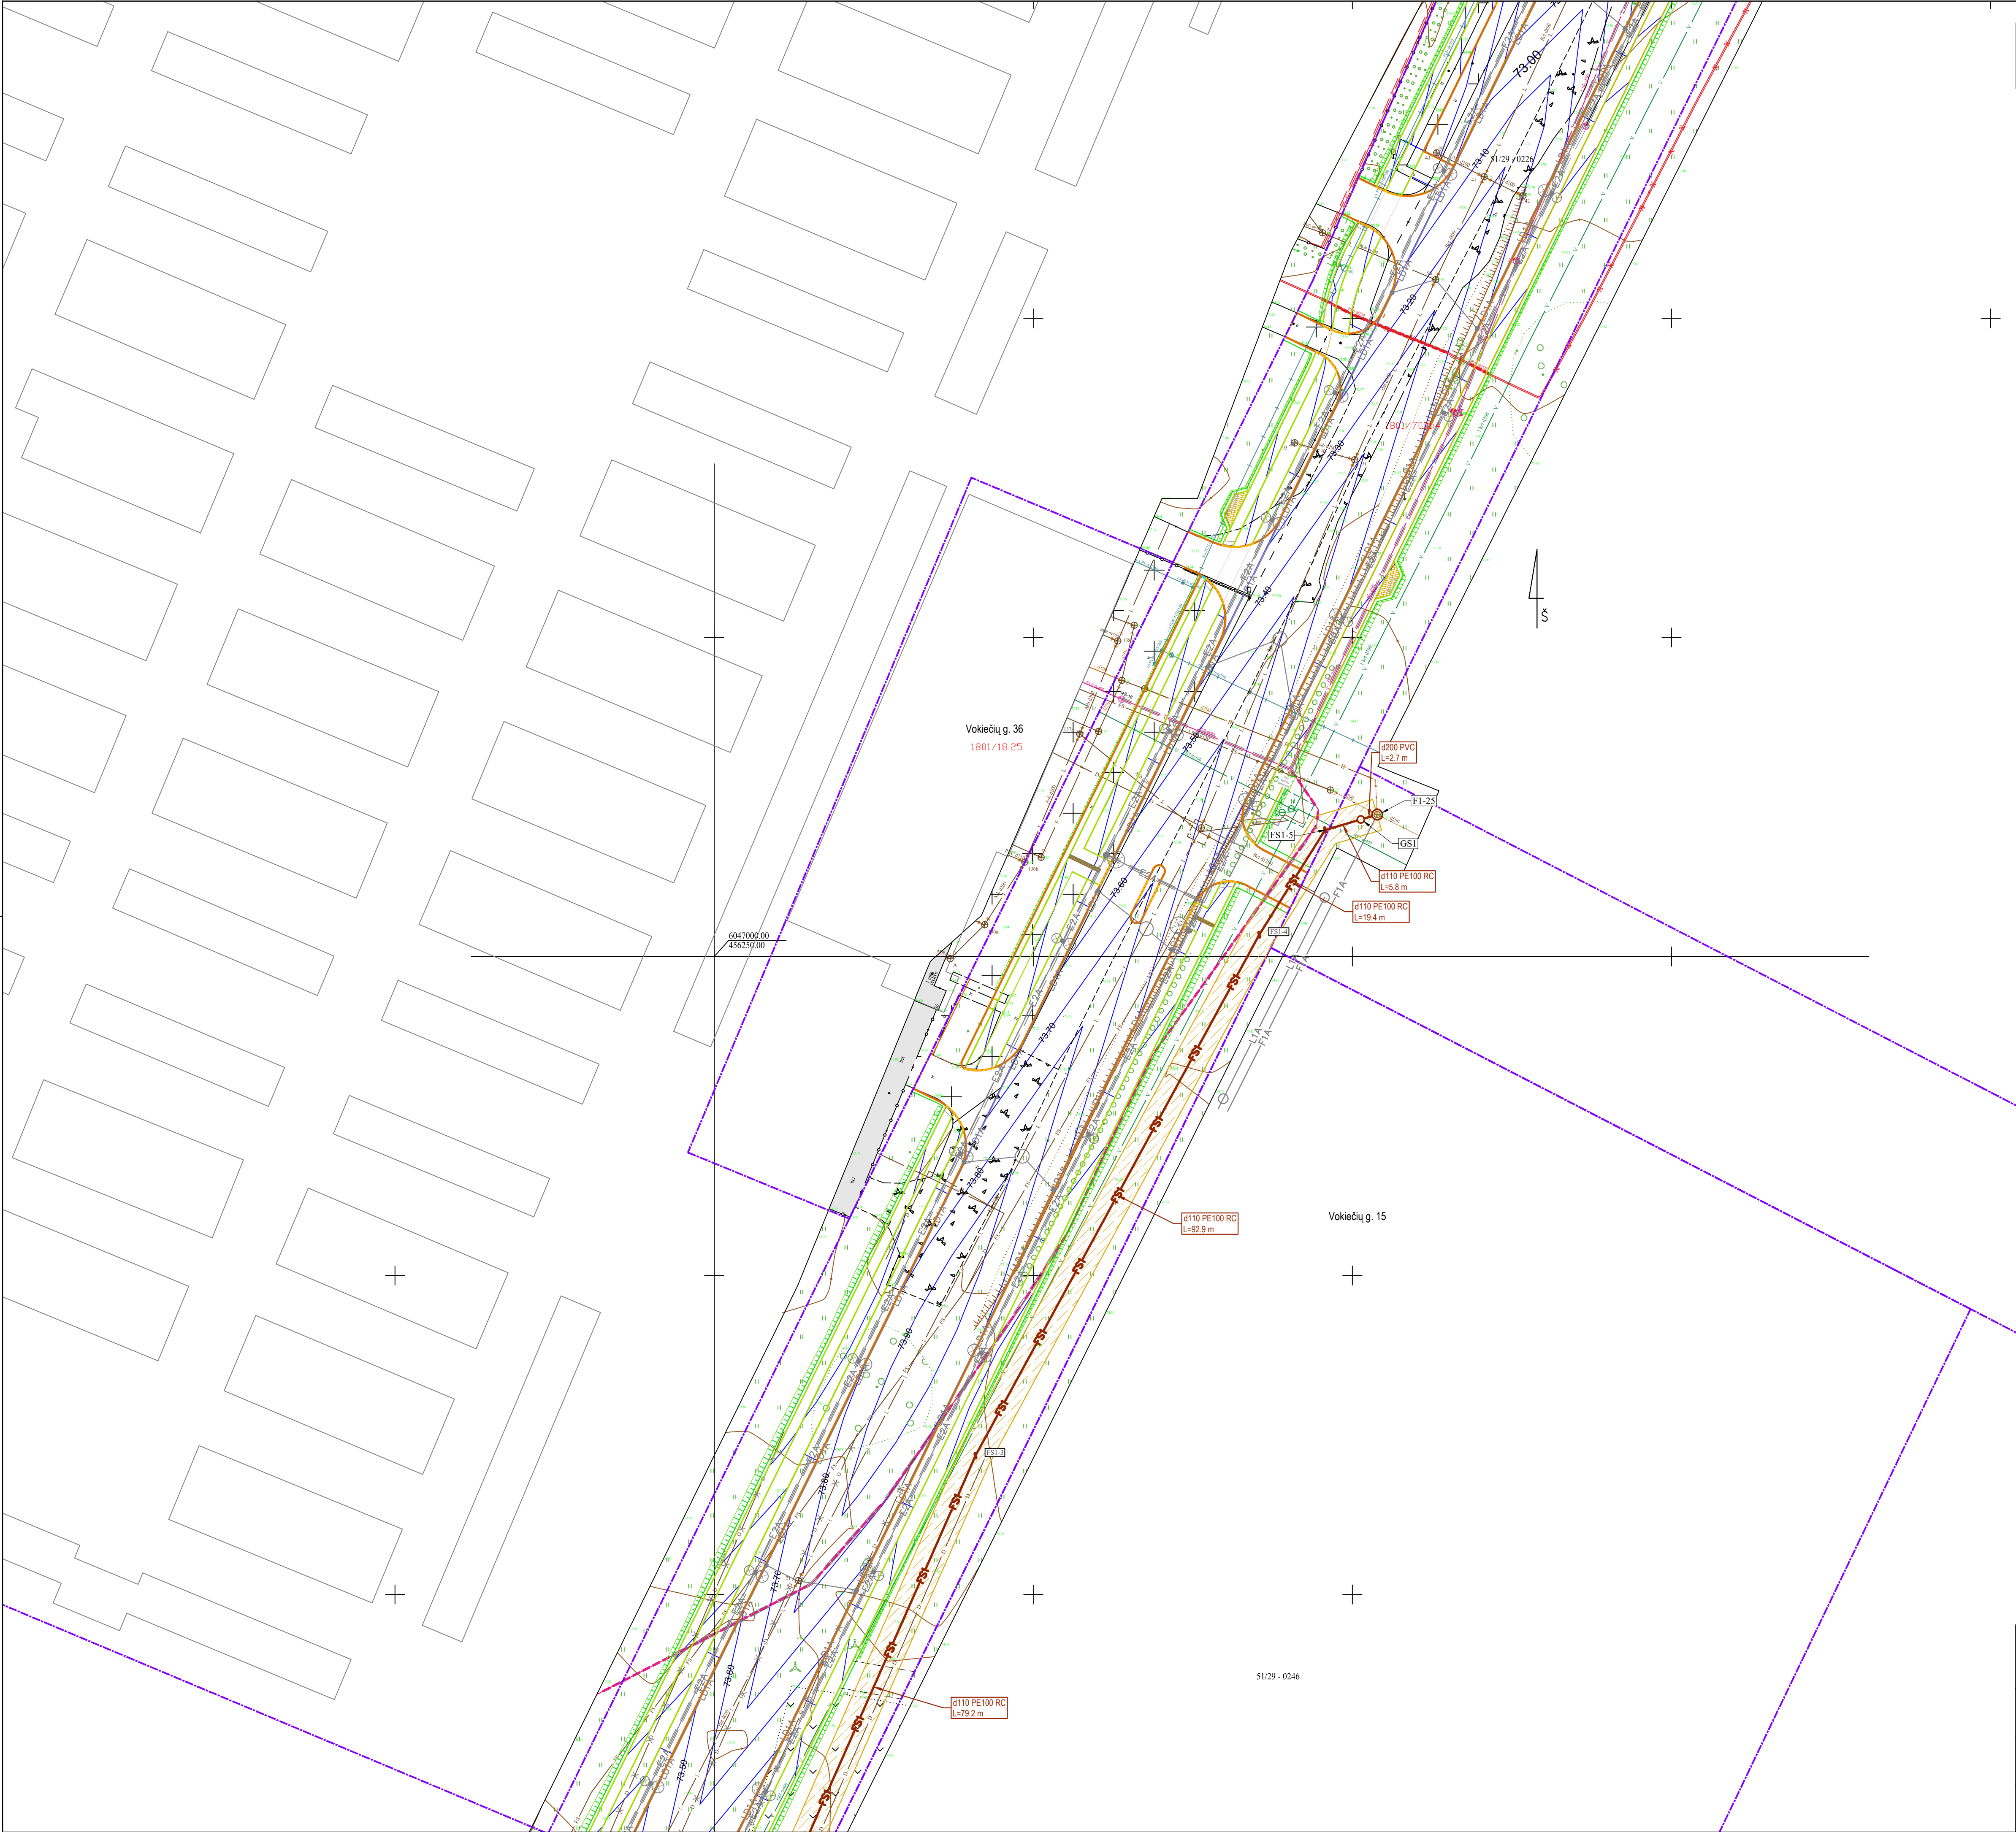

THIS derinimo lentelė			
Topografinių ir inžinerinių tinklų planų erdvinių duomenų teikimas tikrinti ir tvarkyti (THIS)	Data		Prašymo Nr.
	Pateiktas	Ivykdytas	THIS1-20230523-035832
	2023-05-23	2023-06-06	

- SUTARTINIAI ŽYMĖJIMAI
- Geriamojo vandens tinklas
 - Buitinių nuotekų tinklas
 - Sleginis buitinių nuotekų tinklas
 - Inžinerinių tinklų ir įrenginių apsaugos zona
 - Sklypo riba
 - Esamas buitinių nuotekų tinklas
 - Esamas sleginis nuotekų tinklas
 - Esamas paviršinių (lietaus) nuotekų tinklas
 - Esamas drenazo tinklas
 - Esamas vandentiekio tinklas
 - Esamas ryšio kabelis
 - Esama ryšių kanalizacija
 - Esamas RAIN tinklas
 - Esamas 0,4 kV elektros kabelis
 - Esamas 10 kV elektros kabelis
 - Esamas apšvietimo kabelis
 - Esama 10 kV elektros oro linija
 - Esamas dujotiekio tinklas
 - Kultūros paveldo objekto teritorija
 - Projektuojamas antžeminis gaisrinis hidrantas

- KITAIS PROJEKTAIS ANKSČIAU SUPROJEKTUOTI ARBA PROJEKTUOJAMI SUTARTINIAI ŽYMĖJIMAI:
- PROJEKTUOJAMI BETONINIAI KELIO BORDIŪRAI
 - PROJEKTUOJAMI GAZONINIAI BORDIŪRAI
 - PROJEKTUOJAMI GRANITINIAI KELIO BORDIŪRAI
 - NAIKINAMI INŽINERINIAI TINKLAI
 - PROJEKTUOJAMAS 0,4 TAMPOS ELEKTROS KABELIS
 - PROJEKTUOJAMA 10KV ELEKTROS KABELIŲ LINIJA
 - PROJEKTUOJAMA APŠVIETIMO KABELIŲ LINIJA
 - PROJEKTUOJAMAS LIETAUS NUOTEKŲ TINKLAS
 - PROJEKTUOJAMAS BUITINIŲ NUOTEKŲ TINKLAS
 - PROJEKTUOJAMAS DRENAŽO TINKLAS
 - PROJEKTUOJAMA HORIZONTALĖ



- DARBŲ ATLİKIMO PASTABOS:
- PROJEKTUOJAMŲ TINKLŲ KLOJIMO DARBUS GATVĖSE VYKDYTI MAŽIAUSIO EISMO INTENSIVUMO METU. DIRBANT GATVĖJE (KELIO JUOSTOJE) TURI BŪTI UŽTIKRINTAS SAUGUS EISMAS. DARBO VIETOS GATVĖSE TURI BŪTI APTVERTOS PAGAL "AUTOMOBILIŲ KELIŲ DARBO VIETŲ APTVĖRIMO IR EISMO REGULIAVIMO Taisyklės T DVAER 12".
 - PRIEŠ PRADĖDANT INŽINERINIŲ TINKLŲ PAKLOJIMO DARBUS, SUTIKSLINTI SUSIKIRTIMO SU KLOJIMO TRASA ESANČIAS POŽEMINES KOMUNIKACIJAS SU EKSPLOATUOJANČIOMIS ORGANIZACIJOMIS. ESANT 0,5 M ATSTUMAMS TARP SUSIKERTANČIŲ POŽEMINIŲ KOMUNIKACIJŲ, SUSIKIRTIMO VIETOSE ATLIKTI ŠURFAVIMO DARBUS ESAMŲ KOMUNIKACIJŲ AUKŠČIO PATIKSLINIMUI.
 - ŽEMĖS DARBUS VYKDYTI VADOVAUJANTIS STR 1.06.01:2016 (STATYBOS DARBAI. STATINIO STATYBOS PRIEŽIŪRA) REIKALAVIMAIS.
 - PAKLOJUS INŽINERINIUS TINKLUS, ATSTATYTI IŠARDYTAS DANGAS IR ŽALIAS VEJAS IKI BUVUSIO LYGIO PAGAL KPT SDK 19 PROJEKTAVIMO Taisyklės.
 - TINKLŲ TIESIMĄ NUMATYTI ATSKIRAIS RUOŽAIS, SUTEIKIANT GYVENTOJAMS GALIMYBĘ PRIVAŽIUOTI PRIE NAMŲ IR KITŲ OBJEKTŲ.
 - STATANT TINKLUS IR ATKASANT RYŠIO KABELIUS, JIE TURI BŪTI APSAUGOTI DĖKLAIS. PROJEKTUOJAMI TINKLAI TURI BŪTI NE ARČIAU KAIP 0,5 M NUO RYŠIO KABELIŲ.
 - STATANT TINKLUS IR ATKASANT ELEKTROS KABELIUS, JIE TURI BŪTI APSAUGOTI SUDEDAMAIS DĖKLAIS. PROJEKTUOJAMI TINKLAI TURI BŪTI NE ARČIAU KAIP 0,5 M NUO ELEKTROS KABELIŲ.

0	2024-12-02	Statybos leidimui ir viešinimui			
LAIDA	IŠLEIDIMO DATA		LAIDOS STATUSAS. KEITIMO PRIEŽASTIS (JEI TAIKOMA)		
KVAL. PATV. DOK. NR.	atomis Žeminių g. 139, Vilnius Tel. (8-5) 2728334, Faks. (8-5) 2031280			STATINIO PROJEKTO PAVADINIMAS Vandentiekio ir buitinių nuotekų šalinimo tinklų Stūriškių g., Vokiečių g. Marijampolės m. statybos projektas	
26430	PV	Laura Juskevičienė			STATINIO NUMERIS IR PAVADINIMAS, DOKUMENTO PAVADINIMAS V1, F1, FS1 - Vandentiekio ir nuotekų šalinimo tinklai Vandentiekio ir nuotekų šalinimo tinklų planas
41190	PDV	Darius Bogdan			
					M1:500
LT	STATYTOJAS IR (ARBA) UŽSAKOVAS			DOKUMENTO ŽYMUO	
	Statytojas - Marijampolės savivaldybė Užsakovas - Marijampolės savivaldybės administracija			AT-241-2279-XX-PP-VN.B- 01	
					M1:500

