






ZPVP-43652

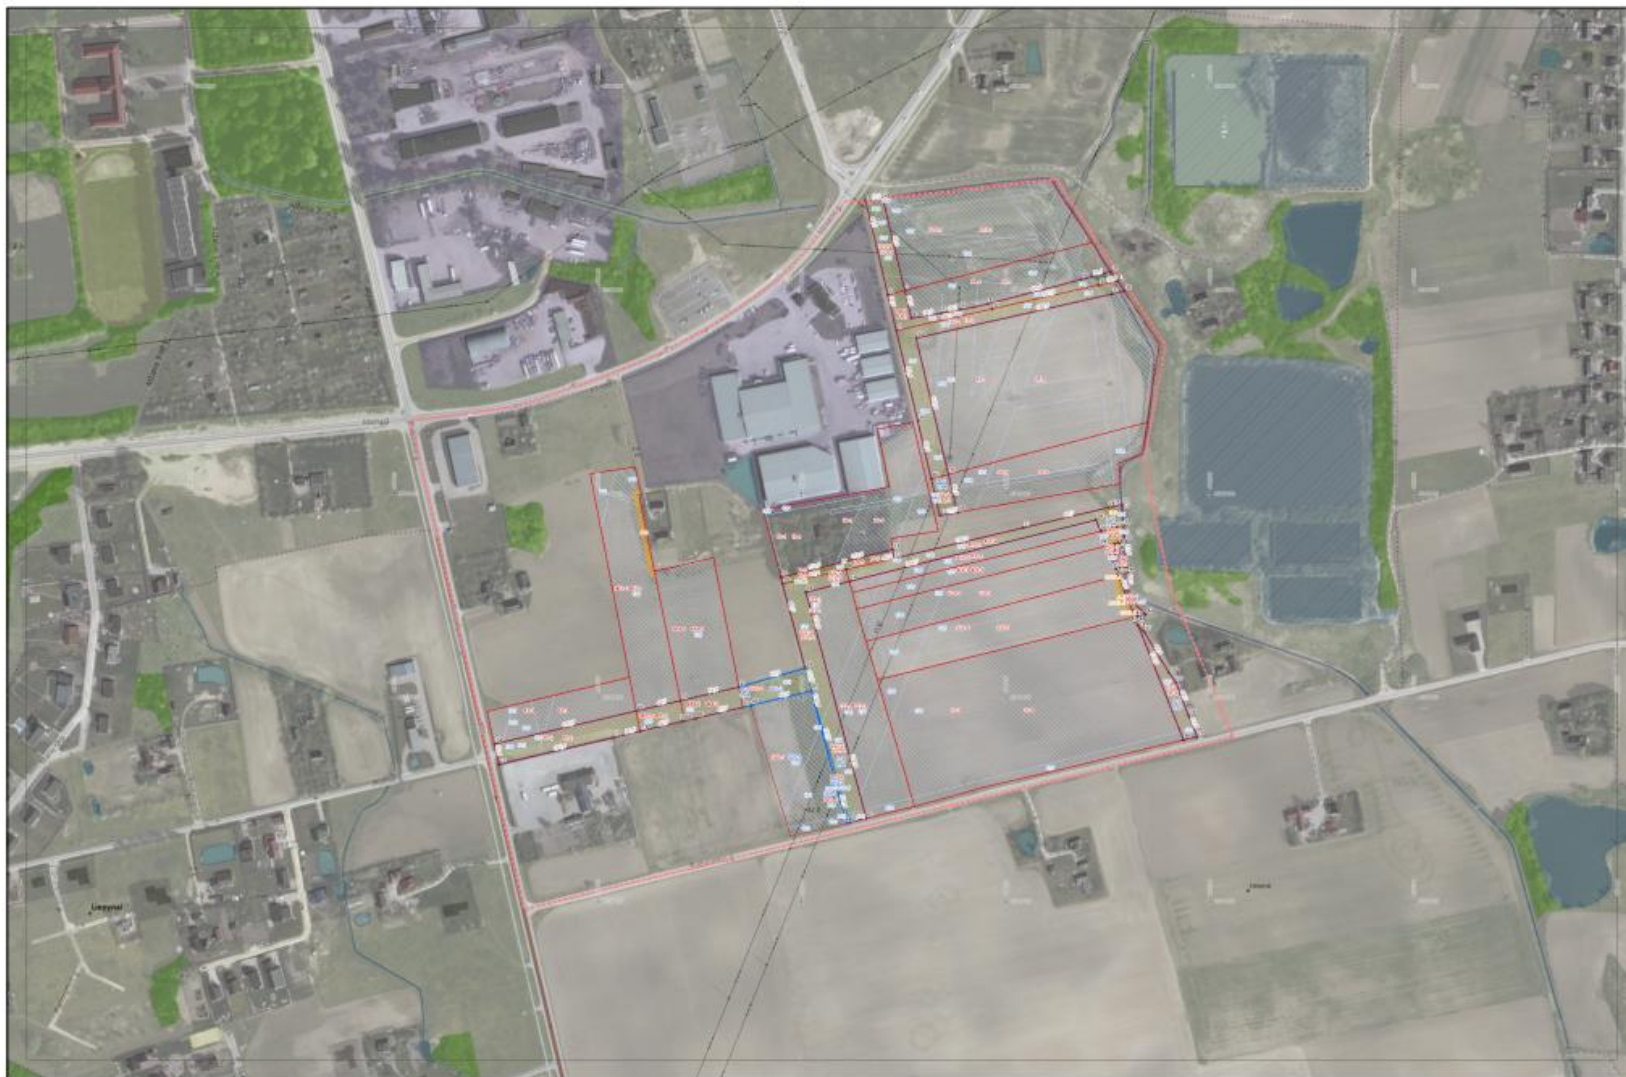

▼ Bendroji TP dokumento informacija

▲ Sprendiniai, grafiniai duomenys

D15-ZPVP PROJEKTO SPRENDINIŲ BRĖŽINYS
(Aktualus)

Sukurtas: 2020-07-31, Redaguotas: 2020-11-25

Sprendiniai:

- ▣ Apribojimai, specialiosios žemės ir miško naudojimo sąlygos (78)
- ▣ Projektuojamų žemės sklypų linijų ilgiai (93)
- ▣ Projektuojamų žemės sklypų ribų posūkio taškų koordinatės (80)
- ▣ Žemės paėmimo visuomenės poreikiams projekto teritorijos riba (1)
- ▣ Servitutai (7)
- ▣ Formuojami žemės sklypai (31)
- ▣ Paimami visuomenės poreikiams objektai (3)
- ▣ Suprojektuoti visuomenės poreikiams žemės sklypai (3)
- ▣ Žemės naudmenos (49)

▼ Susiję dokumentai su erdviniais duomenimis

