



UAB "Statybos projektų valdymas"

LR Juridinių asmenų registro registravimo pažymėjimo Nr. 035935

Statytojas  
(Užsakovas) MARIJAMPOLĖS SAVIVALDYBĖS ADMINISTRACIJA,  
ĮSTAIGOS KODAS - 188769113, J. BASANAVIČIAUS A. 1,  
LT-68307, MARIJAMPOLĖ

Projekto Nr. SPV-021-005-PP  
Laida 0

Projekto pavadinimas: MARIJAMPOLĖS SAVIVALDYBĖS PASTATO - MOKYKLOS -  
DAUGIAFUNKCIO CENTRO "ŽIBURĖLIS" REKONSTRUKCIJA  
PRITAIKANT NEĮGALIESIEMS

Statybos vieta : MARIJAMPOLĖ, R. JUKNEVIČIAUS G. 82

Statinio paskirtis: MOKSLO PASKIRTIES PASTATAS (7.11)

Statinio kategorija: YPATINGAS STATINYS

Statybos rūšis : STATINIO REKONSTRAVIMAS

Byla (tomas): BD

Projekto dalis : BENDROJI DALIS

Projekto stadija : PROJEKTINIAI PASIŪLYMAI



UAB "Statybos projektų valdymas"

LR Juridinių asmenų registro registravimo pažymėjimo Nr. 035935

DIREKTORIUS

MINDAUGAS JACKEVIČIUS


PROJEKTO VADOVAS

IRMANTAS GUDAVIČIUS

Atestato Nr. 25745

## PROJEKTINIŲ PASIŪLYMŲ SUDĖTIES ŽINIARAŠTIS

| <i>Dokumento žymuo</i> | <i>Lapų sk.</i> | <i>Laida</i> | <i>Dokumento pavadinimas</i>                                      | <i>Pastabos</i> | <i>Psl. Nr.</i> |
|------------------------|-----------------|--------------|-------------------------------------------------------------------|-----------------|-----------------|
| SPV-021-005-PP-BD.SŽ   | 1               | 0            | Projekto dalies sudėties žiniaraštis                              |                 | 2               |
| SPV-021-005-PP-BD.BSR  | 1               | 0            | Bendrieji statinio rodikliai                                      |                 | 3               |
| SPV-021-005-PP-BD.BAR  | 7               | 0            | Bendrasis aiškinamasis raštas                                     |                 | 4-10            |
|                        |                 |              | <b>Priedai:</b>                                                   |                 |                 |
|                        | 5               |              | Techninė projektavimo užduotis                                    |                 | 11-15           |
|                        |                 |              | <b>Brėžiniai:</b>                                                 |                 |                 |
| SPV-021-005-PP-SP.B-01 | 1               | 0            | Sklypo aplinkotvarkos planas, M1:500                              |                 | 16              |
| SPV-021-005-PP-SA.B-01 | 1               | 0            | Rūsio planas, M 1:100                                             |                 | 17              |
| SPV-021-005-PP-SA.B-02 | 1               | 0            | Pirmo aukšto planas, M 1:100                                      |                 | 18              |
| SPV-021-005-PP-SA.B-03 | 1               | 0            | Antro aukšto planas, M 1:100                                      |                 | 19              |
| SPV-021-005-PP-SA.B-04 | 1               | 0            | Stogo planas, M 1:100                                             |                 | 20              |
| SPV-021-005-PP-SA.B-05 | 1               | 0            | Pirmo aukšto san. mazgų įrengimo planas M 1:100                   |                 | 21              |
| SPV-021-005-PP-SA.B-06 | 1               | 0            | Antro aukšto san. mazgų įrengimo planas M 1:100                   |                 | 22              |
| SPV-021-005-PP-SA.B-07 | 1               | 0            | Pastato pjūviai A-A, B-B, M 1:100                                 |                 | 23              |
| SPV-021-005-PP-SA.B-08 | 1               | 0            | Fasadai tarp ašių A-C, D-F, F-D, C-A, M 1:100                     |                 | 24              |
| SPV-021-005-PP-SA.B-09 | 1               | 0            | Fasadų tarp ašių A-C, D-F, F-D, C-A spalvinis sprendimas, M 1:100 |                 | 25              |
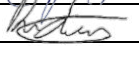
|                |   |                                                       |                                                                                     |                                                                                     |   |   |                |               |
|----------------|---|-------------------------------------------------------|-------------------------------------------------------------------------------------|-------------------------------------------------------------------------------------|---|---|----------------|---------------|
| 0              | 2021 06   | Projektinių pasiūlymų viešinimui                      |                                                                                     |                                                                                     |   |   |                |               |
| Laida          | Išleidimo data   | Laidos statusas ir išleidimo priežastis (jei taikoma) |                                                                                     |                                                                                     |   |   |                |               |
| Kval. Dok. Nr. | UAB „Statybos projektų valdymas“<br>Ateities g. 25B, LT-06326 Vilnius<br>Tel.: 8 5 2332485, faks.: 8 5 2784945<br>El. paštas: info@spv.lt                |                                                       |                                                                                     |  | Statinio projekto pavadinimas:<br><b>Marijampolės savivaldybės pastato - mokyklos - daugiafunkcio centro "Žiburėlis" rekonstrukcija pritaikant neigaliesiems</b> |   |                |               |
| 25745          | PV   | I. Gudavičius                                         |  |                                                                                     | Dokumento pavadinimas:<br><b>Projekto dalies sudėties žiniaraštis</b>                                                                                            |   | Laida          |               |
|                | Projekt.   | R. Laurišonis                                         |  | <b>Projekto dalies sudėties žiniaraštis</b>                                         |   |   |                |               |
|                |   |                                                       |                                                                                     |                                                                                     |   | 0 |                |               |
| LT             | UŽSAKOVAS (STATYTOJAS):<br><br><b>Marijampolės savivaldybės administracija, įstaigos kodas - 188769113, J. Basanavičiaus a. 1, LT-68307, Marijampolė</b> |                                                       |                                                                                     |                                                                                     | Dokumento numeris:<br><br><b>SPV-021-005-PP-BD.SŽ</b>   |   | Lapas<br><br>1 | Lapų<br><br>1 |

## BENDRIEJI STATINIO RODIKLIAI

STR 1.04.04:2017 „Statinio projektavimas, projekto ekspertizė“ 5 priedas

| Pavadinimas   | Mato vienetas  | Kiekis               | Pastabos           |
|---|----------------|----------------------|--------------------|
| <b>I. SKLYPAS</b>   |                |                      |                    |
|   |                | Prieš rekonstrukciją | Po rekonstrukcijos |
| 1. Sklypo plotas   | m <sup>2</sup> | 13425,0              | Nesikeičia         |
| 2. Sklypo užstatymo intensyvumas                                                                                         | %              | 0,16                 | 0,164              |
| 3. Sklypo užstatymo tankumas                                                                                             | %              | 0,101                | 0,102              |
| <b>II. PASTATAI</b>   |                |                      |                    |
| 1. Pastatas – mokykla – daugiafunkcis centras (korpusai: 1C2/b Unik. Nr. 1897-6003-5014; 2C2/b Unik. Nr. 1897-6003-5025) |                | Prieš rekonstrukciją | Po rekonstrukcijos |
| 2. Pastato bendras plotas.*                                                                                              | m <sup>2</sup> | 3332,52              | 3369,92            |
| 3. Pastato pagrindinis plotas. *                                                                                         | m <sup>2</sup> | 1700,54              | Nesikeičia         |
| 4. Pastato tūris.*   | m <sup>3</sup> | 11981,0              | 12207,0            |
| 5. Aukštų skaičius.*   | vnt.           | 2                    | Nesikeičia         |
| 6. Pastato aukštis. *   | m              | 8,09                 | Nesikeičia         |
| 7. Butų skaičius (gyvenamajame name), iš jų:                                                                             | vnt.           | -                    | -                  |
| 8. Kitų patalpų skaičius.                                                                                                | vnt.           | -                    | -                  |
| 9. Energinio naudingumo klasė.                                                                                           |                | C                    | Nesikeičia         |
| 10. Pastato (patalpų) akustinio komforto sąlygų klasė.                                                                   |                | -                    | -                  |
| 11. Pastato atsparumo ugniai laipsnis.                                                                                   |                | I                    | Nesikeičia         |
| 12. Kiti specifiniai pastato rodikliai                                                                                   |                | -                    | -                  |

\* Žvaigždute pažymėti rodikliai apskaičiuojami vadovaujantis Nekilnojamojo turto kadastrinių matavimų ir kadastro duomenų surinkimo taisyklėmis, kurias tvirtina Lietuvos Respublikos žemės ūkio ministras. Baigus statybą ir atlikus kadastrinius matavimus šie rodikliai gali turėti neesminių nukrypimų.

|                |   |                                                       |   |            |
|----------------|---|-------------------------------------------------------|---|------------|
| 0              | 2021 06   | Projektinių pasiūlymų viešinimui                      |   |            |
| Laida          | Išleidimo data   | Laidos statusas ir išleidimo priežastis (jei taikoma) |   |            |
| Kval. Dok. Nr. | <b>UAB „Statybos projektų valdymas“</b><br>Ateities g. 25B, LT-06326 Vilnius<br>Tel.: 8 5 2332485, faks.: 8 5 2784945<br>El. paštas: info@spv.lt            |                                                       | Statinio projekto pavadinimas:<br><b>Marijampolės savivaldybės pastato - mokyklos - daugiafunkcio centro "Žiburėlis" rekonstrukcija pritaikant neigaliesiems</b> |            |
| 25745          | PV   | I. Gudavičius                                         | Dokumento pavadinimas:<br><b>Bendrieji statinio rodikliai</b>   | Laida      |
|                | Projekt.   | R. Laurišonis                                         |   | 0          |
| LT             | <b>UŽSAKOVAS (STATYTOJAS):</b><br><b>Marijampolės savivaldybės administracija, įstaigos kodas - 188769113, J. Basanavičiaus a. 1, LT-68307, Marijampolė</b> |                                                       | Dokumento numeris:<br><b>SPV-021-005-PP-BD.BSR</b>   | Lapas<br>1 |
|                |   |                                                       |   | Lapų<br>1  |

## BENDROJO AIŠKINAMOJO RAŠTO TURINYS

1. Dokumentų, kurių pagrindu parengta projekto dalis, sąrašas
2. Normatyvinių dokumentų, kurių pagrindu parengta projekto dalis, sąrašas
3. Licencijuotos projektavimo programinės įrangos, naudotos projektui parengti, sąrašas
4. Aiškinamasis raštas
  - 4.1. Bendrieji pažintiniai duomenys
  - 4.2. Sklypo apibūdinimas
  - 4.3. Bendra informacija apie rekonstruojamą pastatą
  - 4.4. Klimatinės sąlygos
  - 4.5. Pastato fizinės būklės įvertinimas
  - 4.6. Pastato laikančiųjų konstrukcijų natūrinio tyrimo išvados
  - 4.7. Projekto tikslas
5. Projektinių pasiūlyimų sprendiniai
6. Sklypo sutvarkymas

### DOKUMENTŲ, KURIŲ PAGRINDŲ PARENGTA PROJEKTO DALIS, SĄRAŠAS

1. Techninė projektavimo užduotis;
2. Suderint sklypo topografinė nuotrauka;
3. R. Juknevičiaus g. 82, kadastrinių matavimų inventorinė byla.
4. Nekilnojamojo turto registro duomenų bazės išrašas.

### NORMATYVINIŲ DOKUMENTŲ, KURIŲ PAGRINDŲ PARENGTA PROJEKTO DALIS, SĄRAŠAS

1. Lietuvos Respublikos Statybos įstatymas;
2. Europos Parlamento ir tarybos reglamentas (ES) Nr. 305/201;
3. STR 1.01.03:2017. Statinių klasifikavimas;
4. STR 1.01.08:2002. Statinio statybos rūšys;
5. STR 1.04.04:2017. Statinio projektavimas, projekto ekspertizė;
6. STR 1.05.01:2017. Statybą leidžiantys dokumentai. Statybos užbaigimas. Statybos sustabdymas. Savavališkos statybos padarinių šalinimas. Statybos pagal neteisėtai išduotą statybą leidžiantį dokumentą padarinių šalinimas;
7. STR 1.06.01:2016. Statybos darbai. Statinio statybos priežiūra;
8. STR 1.07.03:2017. Statinių techninės ir naudojimo priežiūros tvarka. Naujų nekilnojamojo turto kadastro objektų formavimo tvarka;
9. STR 2.04.01:2018. Pastatų atitvaros. Sienos, stogai, langai ir išorinės įėjimo durys;

|                   |   |                                                       |   |                             |
|-------------------|---|-------------------------------------------------------|---|-----------------------------|
| 0                 | 2021 06   | Projektinių pasiūlyimų viešinimui                     |   |                             |
| Laida             | Data   | Laidos statusas ir išleidimo priežastis (jei taikoma) |   |                             |
| Kval.<br>Dok. Nr. | UAB „Statybos projektų valdymas“<br>Ateities g. 25B, LT-06326 Vilnius<br>Tel./faks.: 8 (5) 2332485,<br>El. paštas: info@spv.lt                                            |                                                       |  Statinio projekto pavadinimas:<br><b>Marijampolės savivaldybės pastato - mokyklos - daugiavfunkcio centro "Žiburėlis" rekonstrukcija pritaikant neigaliesiems</b> |                             |
| 25745             | PV   | I. Gudavičius                                         | Dokumento pavadinimas:<br><br><b>Bendrasis aiškinamasis raštas</b>   |                             |
|                   | Projekt.   | R. Laurišonis                                         |   |                             |
| LT                | <b>UŽSAKOVAS (STATYTOJAS):</b><br><br><b>Marijampolės savivaldybės administracija,</b><br><b>įstaigos kodas - 188769113, J. Basanavičiaus a. 1, LT-68307, Marijampolė</b> |                                                       | Dokumento numeris:<br><br><b>SPV-021-005-PP-BD.BAR</b>   | Lapas<br>1<br><br>Lapų<br>7 |

10. STR 2.01.01(1):2005. Esminiai statinio reikalavimai. Mechaninis pastovumas ir patvarumas;
11. STR 2.01.01(2):1999. Esminiai statinio reikalavimai. Gaisrinė sauga;
12. STR 2.01.01(3):1999. Esminiai statinio reikalavimai. Higiena, sveikata, aplinkos apsauga;
13. STR 2.01.01(4):2008. Esminiai statinio reikalavimai. Naudojimo sauga;
14. STR 2.01.01(5):2008. Esminiai statinio reikalavimai. Apsauga nuo triukšmo;
15. STR 2.01.01(6):2008. Esminiai statinio reikalavimai. Energijos taupymas ir šilumos išsaugojimas;
16. Gaisrinės saugos pagrindiniai reikalavimai;
17. STR 2.01.07:2003. Pastatų vidaus ir išorės aplinkos apsauga nuo triukšmo;
18. STR 2.03.01:2019. Statinių prieinamumas;
19. STR 2.01.02:2016. Pastatų energinio naudingumo projektavimas ir sertifikavimas;
20. STR 2.02.02:2004. Visuomeninės paskirties pastatai;
21. Visuomeninių statinių gaisrinės saugos taisyklės;
22. STR 2.05.03:2003. Statybinių konstrukcijų projektavimo pagrindai;
23. STR 2.05.04:2003. Poveikiai ir apkrovos;
24. STR 2.05.05:2005. Betoninių ir gelžbetoninių konstrukcijų projektavimas;
25. RSN 156-94. Statybinė klimatologija;
26. STR 2.09.02. 2005. Šildymas, vėdinimas ir oro kondicionavimas;
27. STR 2.05.08:2005. Plieninių konstrukcijų projektavimas. Pagrindinės nuostatos.
28. STR 2.05.09:2005. Mūrinių konstrukcijų projektavimas.
29. STR 2.01.06:2009. Statinių apsauga nuo žaibo. Išorinė statinių apsauga nuo žaibo.
30. HN 20:2012. Neformaliojo vaikų švietimo programų vykdymo bendrieji sveikatos saugos reikalavimai;
31. HN 75:2016. Ikimokyklinio ir priešmokyklinio ugdymo programų vykdymo bendrieji saugos reikalavimai;
32. HN 33:2011. Triukšmo ribiniai dydžiai gyvenamuosiuose ir visuomeninės paskirties pastatuose bei jų aplinkoje;
33. HN 42:2009. Gyvenamųjų ir visuomeninių pastatų patalpų mikroklimatas;
34. Atliekų tvarkymo taisyklės.

## **LICENCIJUOTOS PROJEKTAVIMO PROGRAMINĖS ĮRANGOS, NAUDOTOS PROJEKTUI PARENGTI, SĄRAŠAS**

1. Operacinė sistema - Windows.
2. CorelDraw GRAPHICS SUITE paketas (CorelDRAW, Corel PHOTO-PAINT, Corel CAPTURE).
3. AutoCAD (Autodesk).
4. Microsoft Office paketas (Word, Excel).
5. Juodos avys+ WinLika.

### **\*Pastaba:**

1. Rengiant visas dalis, naudotos aukščiau išvardintos programos;
2. Tekstiniais projekto dokumentams (aiškinraščiams, techninėms specifikacijoms, kiekių ir darbų žiniaraščiams ir kitai tekstinei projektinei dokumentacijai), naudota operacinė sistema – Windows, Microsoft office paketas, Juodos avys + Winlika programos. Projekto dalių brėžiniams parengti naudoti AutoCAD ir CorelDraw GRAPHIC SUITE programų paketai.

## **BENDRASIS AIŠKINAMASIS RAŠTAS**

### **4.1. Bendrieji pažintiniai duomenys**

**Statinio pavadinimas:** Marijampolės savivaldybės pastato - mokyklos - daugiavarkio centro "Žiburėlis" rekonstrukcija pritaikant neįgaliesiems.

| SPV-021-006-PP-BD.AR | Lapas | Lapų | Laida |
|----------------------|-------|------|-------|
|                      | 2     | 7    | 0     |

**Statybos adresas:** R. Juknevičiaus g. 82, Marijampolė.

**Statinio statybos rūšis:** Statinio rekonstravimas.

**Statinio paskirtis:** Mokslo paskirties pastatas (7.11).

**Statinio kategorija:** Ypatingas statinys.

**Projekto rengimo pagrindas:** Techninė projektavimo užduotis.

**Užsakovas (Statytojas):** Marijampolės savivaldybės administracija, įstaigos kodas - 188769113, J. Basanavičiaus a. 1, LT-68307, Marijampolė.

## 4.2. Sklypo apibūdinimas

Rekonstruojamas pastatas yra Marijampolės rajone, Marijampolės mieste, R. Juknevičiaus g. 82. Sklypo plotas 1,343 ha. Sklypo paskirtis – kita (visuomenės paskirties teritorijos). Esamas sklypo užstatymo plotas – 1361,83 m<sup>2</sup>. Pastato sklypas ribojasi su kitu tos pačios paskirties sklypu bei gyvenamųjų namų suformuotais sklypais. Statinio kategorija - ypatingas statinys. Statybos rūšis – rekonstrukcija. Pastato atsparumo ugniai laipsnis I. Vietovės higieninė ir ekologinė situacija normali – šalia nėra taršos ar triukšmo šaltinių, gamybinių objektų. Pastato teritorija nepatenka į saugomų teritorijų apsaugos zoną ir nėra kultūros paveldo objektas. Sklypas visu perimetru aptvertas tvora, patekimas į teritoriją galimas per įrengtus automobilių bei žmonių judėjimo vartus.

## 4.3. Bendra informacija apie rekonstruojamą pastatą

Pastatas - mokykla – daugiafunkcis centras (pagrindiniai korpusai plane – 1C2/b, Unik. Nr. 1897-6003-5014 ir 2C2/b Unik. Nr. 1897-6003-5025). Tipinio projekto, 2 korpusų su jungiančia galerija pastatas pastatytas 1976 metais. Pastatas 2 aukštų su rūsiu. Rūsysis po visu pirmuoju pastato aukštu. Bendras pastato plotas prieš rekonstrukciją – 3332,52 m<sup>2</sup>, tūris – 11981 m<sup>3</sup>. Pastato pamatai – betono juostiniai blokai, sienos ir pertvaros – surenkamų gelžbetonių tinkuotų, dažytų plokščių, perdengimai – gelžbetoninių plokščių, langai – PVC (plastikinio profilio), durys – vienur PVC (plastikinio profilio), kitur medinės, stogas - sutapdintas, dengtas rulonine danga, su išoriniu lietaus vandens nuvedimu. Jungiančios galerijos stogas sutapdintas, su išoriniu vandens nuvedimu. Pastatui neperseniausiai atlikta renovacija, ko pasakoje pakeisti visi langai, kai kurios lauko durys, apšildintas stogas, pakeista stogo danga, apšildintos išorinės sienos, įrengta apdaila, apšildintas cokolis ir požeminė jo dalis, įrengta cokolio apdaila, sutvarkyta nuogrinda, įrengta nauja lietaus vandens nuvedimo sistema, sutvarkyta vidaus inž. sistema.

Paveiksluko aprašymas:

**raudona linija** – suformuoto žemės sklypo ribos;

**žalia linija** – suformuoti gretimi sklypai;



- esamo pastato korpusai



- pastato rekonstruojama vieta (projektuojamo lifto vieta)



Pastatas prijungtas prie centralizuoto miesto šildymo tinklų, komunalinio vandentiekio ir komunalinio buitinių nuotekų šalinimo tinklų, elektros ir elektroninių ryšių tinklų. Sklypo šalia pastato reljefas yra natūraliai susiformavęs, su nedideliais peraukštėjimais. Pastatą supa esama veja, vidinis

| SPV-021-006-PP-BD.AR | Lapas | Lapų | Laida |
|----------------------|-------|------|-------|
|                      | 3     | 7    | 0     |

kiemas su esamais želdynais – medžiais, krūmais, stovėjimo aikštele, vaikščiojimo takais, sklypas aptvertas tvora.

Statybos įtaka aplinkai, pastato naudotojams, kaimyninėms teritorijoms, tretiesiems asmenims: neigiamos įtakos aplinkai, tretiesiems asmenims ir pastato naudotojams nebus. Statinys suprojektuotas taip, kad kilus gaisrui statinio konstrukcijos tam tikrą laiką išlaikytų apkrovas, būtų ribojamas ugnies ir dūmų plitimas, žmonės galėtų saugiai išeiti iš pastato arba galima būtų juos gelbėti kitomis priemonėmis, galėtų saugiai dirbti ugniagesiai gelbėtojai.

Statinio kategorija – ypatingas statinys;

Statinio paskirtis – mokslo (7.11);

Statybos rūšis – rekonstrukcija.

#### 4.4. Klimatinės sąlygos

Pagal RSN 156-94 "Statybinė klimatologija" duomenis Marijampolėje yra tokios klimatinės sąlygos

|    |   |       |       |
|----|---|-------|-------|
| 1  | Vidutinė metinė oro temperatūra   | 6,7   | °C    |
| 2  | Absoliutus metinis oro temperatūros maksimumas   | 34,0  | °C    |
| 3  | Absoliutus metinis oro temperatūros minimumas   | -36,2 | °C    |
| 4  | Santykinis metinis oro drėgnumas   | 81    | %     |
| 5  | Vidutinis metinis kritulių kiekis   | 613   | mm    |
| 6  | Maksimalus paros kritulių kiekis (absoliutus maksimumas)   | 82,5  | mm    |
| 7  | Vidutinis dekadinis sniego dangos storis   | 26,0  | cm    |
| 8  | Maksimalus dekadinis sniego dangos storis   | 52,0  | cm    |
| 9  | Vidutinis metinis vėjo greitis   | 3,4   | mm/s  |
| 10 | Absoliutus vėjo greičio maksimumas   | 34,0  | m/s   |
| 11 | Skaičiuojamasis vėjo greitis prie žemės paviršiaus, galimas vieną kartą per 50 metų                                                                         | 22,0  | m/s   |
| 12 | Pagal STR 2.05.04:2003 "Poveikiai ir apkrovos" Marijampolė priskiriama I-ajam vėjo apkrovos rajonui su pagrindine atskaitine vėjo greičio reikšme           | 24,0  | m/s   |
| 13 | Pagal STR 2.05.04:2003 "Poveikiai ir apkrovos" Marijampolė priskiriama I-ajam sniego apkrovos rajonui su sniego antžeminės apkrovos charakteristine reikšme | 1,2   | kN/m2 |
| 14 | Maksimalus dirvožemio išalo gylis (galimas 1 karta per 10 metų)                                                                                             | 90    | cm    |
| 15 | Maksimalus dirvožemio išalo gylis (galimas 1 karta per 50 metų)                                                                                             | 120   | cm    |

#### 4.5. Pastato fizinės būklės įvertinimas

Pamatai – betono blokų, apšiltinti, padengti apdaila. Būklė – gera.

Nuogrinda – kur jos nebuvo įrengta, kitur pakeista arba sutvarkyta. Būklė – gera.

Sienos – surenkamų gelžbetoninių plokščių, apšiltintos, padengtos apdaila. Būklė - gera.

Pertvaros – surenkamų g/b plokščių, tinkuotos ir dažytos. Būklė – gera.

Stogas – sutapdintas, apšiltintas, įrengta nauja stogo danga, sutvarkyti parapetai, įrengta nauja išorinė lietaus vandens nuvedimo sistema. Būklė gera.

Langai – nesenai pakeisti PVC profilio langai. Būklė – gera.

Lauko durys – kai kurios pakeistos į naujas PVC profilio duris, kitos medinės. Durų būklė – gera.

| SPV-021-006-PP-BD.AR | Lapas | Lapų | Laida |
|----------------------|-------|------|-------|
|                      | 4     | 7    | 0     |



Rūsio perdanga – gelžbetoninė. Būklė patenkinama, nešiltinta. Įtrūkimų neužfiksuota.  
Tarpaukštinės perdangos – gelžbetoninės. Būklė gera.

#### 4.6. Pastato laikančiųjų konstrukcijų natūrinio tyrimo išvados

Kadangi pastatui neperseniausiai buvo atliktas atnaujinimas (modernizavimas) ir atlikti cokolio, sienų ir stogo šiltinimo darbai, naujų apdailų ir dangų įrengimo darbai, pakeisti langai ir kai kurios lauko durys, todėl įvertinus pastatą vizualiai galima konstatuoti, kad laikančiųjų konstrukcijų techninė būklė yra gera, esminių pažeidimų (plyšių, sėdimų, deformacijų) nepastebėta, nuogrindos būklė – gera. Žiūrint iš patalpų vidaus pagrindinėse sienose, rūsio grindyse ir pertvarose sėdimo deformacijų nepastebėta.

**Galima daryti išvadą, kad statinio konstrukcijų ar jo atskirų dalių ekspertizės atlikimas nereikalingas.**

#### 4.7. Projekto tikslas

Parengti mokslo paskirties pastato (mokyklos – daugiafunkcio centro), esančio adresu R. Juknevičiaus g. 82 Marijampolė (korpuso 1C2/b Unik. Nr. 1897-6003-5014; korpuso 2C2/b Unik. Nr. 1897-6003-5025) rekonstrukcijos projektą, suprojektuojant korpusui 3c1/b uždara liftą, ant to paties korpuso – galeriją patekimui į antro aukšto patalpas ir dalyje pastato pirmo ir antro aukšto patalpose esamų durų angų platinimą.

Esama pastato energinio naudingumo klasė – C. Po atliktų rekonstrukcijos darbų, lifto šachtos ir antro aukšto galerijos energinio naudingumo klasė turi būti ne mažesnė nei C. Lifto šachtos ir galerijos atitvarų šiluminė varža turi tenkinti STR 2.01.01(6):2008 „Esminiai statinio reikalavimai. Energijos taupymas ir šilumos išsaugojimas“ reikalavimus.

### 5. PROJEKTINIŲ PASIŪLYMŲ SPRENDINIAI

#### *I-as darbų etapas*

Rekonstruojamas mokslo paskirties pastatas yra dviejų aukštų su rūsiu. Pirmo darbų etapo metu projektuojami darbai: dalies pirmo ir antro aukšto vidaus patalpų durų angų platinimas, naujos lifto šachtos įrengimas ir patekimo į antro aukšto patalpas nuo galerijos stogo įrengimas.

Dalyje pirmo ir antro aukšto patalpose numatoma demontuoti esamas duris, ir platintu durų angas. Angos platinamos dėl patogaus neįgaliųjų patekimo į patalpas. Angą numatoma platinti tiek, kad „švarus“ plotis būtų ne mažiau kaip 1050 mm, vietose kur tokio pločio pasiekti neįmanoma, platinti iki maksimalaus pločio.

Pirmo aukšto galerijoje numatoma demontuoti esamas sienų apdailas, lubų apdailas, demontuoti esamas palanges, esamus radiatorius. Projektuojamo lifto šachtos vietoje numatoma demontuoti PVC profilio langus, didinti angą ją išpjaunant. Prie projektuojamos lifto šachtos numatoma angas siaurinti ir užtaisyti silikatinių plytų mūru. Galerijoje numatoma įrengti naują sienų ir lubų apdailą, naujus radiatorius, radiatorių uždengimus, naujas aliuminio profilio dvivieres duris.

Nuo pagrindinės gatvės pusės prie galerijos tarp ašių C-F projektuojama lifto šachta. Patekimas į lifto šachtą numatomas iš lauko pusės (0 sustojimas) per projektuojamas plienines apšiltintas duris. Liftas projektuojamas trijų sustojimų / įlipimų – 0 aukštas (laukas), 1 aukštas, 2 aukštas. Ties lauko durimis (0 lifto sustojimas) esamą žemės lygį numatoma sukelti per 10 cm. Projektuojamos lifto šachtos aukštis nuo sukeltos žemės alt. – 7,49 m. Projektuojamos lifto šachtos ir esamo rekonstruojamo pastato nulinė atl. sutampa ir yra lygi. Projektuojamos lifto šachtos matmenys tarp ašių – 2,55 x 2,20 m. Lifto šachta projektuojama su plokščiu stogu, lietaus vanduo nuvedamas per parapetines įlajas ir lietvamzdžius. Visas šachtos konstrukcijas (pamatai, sienos, stogas) numatoma apšiltinti.

| SPV-021-006-PP-BD.AR | Lapas | Lapų | Laida |
|----------------------|-------|------|-------|
|                      | 5     | 7    | 0     |



Ant galerijos stogo projektuojamas patekimas į antro aukšto patalpas. Nuardžius esamą stogo dangą, nauja betoninė konstrukcija sukeliamas grindų lygis, antro aukšto galerijos ir rekonstruojamo pastato grindų lygis sutampa ir yra lygus +3,30 m nuo +0,00 alt. Praėjimas projektuojamas iš plieninių profilių karkaso, vienoje pusėje numatoma stiklinti PVC profiliu, kitoje pusėje aptaisyti „Sandwich“ tipo plokštėmis. Stogas projektuojamas su nuolydžiu ir numatoma aptaisyti su „Sandwich“ tipo plokštėmis. Numatoma nauja lietaus vandens nuvedimo sistema.

Dėl patekimo į antro aukšto patalpas iš „lauko“, numatoma pjauti dalį esamos išorinės sienos konstrukcijos (po langais). Numatoma demontuoti langus kurie trukdo darbų atlikimui. Įrengus šachtą ir praėjimą, rekonstruojamo pastato sienose padarytas angas numatoma siaurinti silikatinių plytų mūru, įrengti naujus PVC profilio langus, angose įrengti naujas aliuminio profilio dvivieres duris.

Techninio projekto metu sprendžiamas tik naujai projektuojamos lifto šachtos, patekimo į antro aukšto patalpas ir vidaus durų platinimo pritaikymas žmonėms su negalia reikmėms. Projekto darbų riba pažymėta projektiniuose brėžiniuose.

Projektuojamo lifto specifikacijos:

Pavara elektrinė, be reduktoriaus, su dažnio keitikliu. Kabinos pakabinimas 2:1, ant poliuretaninių diržų; keliamoji galia, kg/žm - 675 / 9; greitis, m/s - 1,00; įėjimų skaičius – 3; kabinos įėjimų skaičius – 2; kabina – pereinama. Vidiniai kabinos matmenys (Plotis x Gylis x Aukštis), mm 1200 x 1400 x 2139; durys (Plotis x Aukštis), mm 900 x 2000. Valdymas mikroprocesorinis, 1KA, surenkantis keleivius žemyn. Pagrindinis sustojimas 1 a. (alt. +0,00). Valdymo skydo įrengimo aukštas 2 a. (alt. +3,30) Šachtos durys - nerūdijantis šlifuotas plienas; šachtos durų priešgaisrinė klasifikacija E 120 (pagal LST EN81-58); durų tipas - teleskopinės, automatinės, atsidarančios į dešinę; durų pavara valdoma dažnio keitikliu; kabinos šoninės sienos - nerūdijantis šlifuotas plienas; apdailiniai apvadai kabinos kampuose - anoduotas aliuminis; apdailiniai grindų apvadai - anoduotas aliuminis; kabinos durys - nerūdijantis šlifuotas plienas; kabinos lubos - nerūdijantis matinis plienas; apšvietimas lubose, apvalūs LED šviestuvai; kabinos grindys - pilka marginta guma; valdymo pultas kabinoje - nerūdijančio šlifuoto plieno plokštė su individualia elektromechanine klaviatūra, brailio raštas; aukštų žymėjimas 0, 1, 2; veidrodys -skaidrus, per visą kabinos aukštį, ant šoninės sienos; porankis - šlifuotas nerūdijantis plienas, tiesus; durų kontrolė - foto barjeru per visą durų aukštį. Papildomai numatoma su perkrovos kontrole; su avariniu apšvietimu; su valdymu gaisro atveju pagal LST EN81-73, numatyta prijungimas prie pastato priešgaisrinės sistemos; automatinio sugrįžimo į pagrindinį aukštą; išankstinių durų atidarymu; regeneracine pavara (VAF).

Projektuojamų elementų medžiagos ir tipai:

**Šachta:**

1. Pamatai – gręžtiniai poliniai, virš jų armuota betoninė prieduobė, apšiltinta ekstruzinio polistirolu XPS plokštėmis;
2. Sienos – 250 mm storio silikatinių plytų mūro, apšiltintos EPS 70 (arba analog.) plokštėmis, apdaila – apdailinis tinkas;
3. Stogas – armuota betoninė konstrukcija, apšiltinta kietos akmens vatos plokštėmis ir EPS 80 (arba analog.) plokštėmis, vandens nuvedimas per parapetines įlajas;
4. Lauko durys - vieno bloko, vienvietės į išorę atidaromos metalinės konstrukcijos pilnai apšiltintos lauko durys su įstiklinimu varčioje.

**Praėjimas:**

1. Grindys – armuoto betono konstrukcija su grindų dangos apdaila, apšiltintos polistireninio putplasčio plokštėmis;
2. Sienos – 10x10 cm plieninių profilių karkasas, iš vienos pusės įstiklintas PVC profilio langais ir iš kitos pusės aptaisytas daugiasluoksnėmis „Sandwich“ tipo plokštėmis;
3. Stogas - 10x10 cm plieninių profilių karkasas aptaisytas daugiasluoksnėmis „Sandwich“ tipo plokštėmis;
4. Vidaus durys – priešgaisrinės aliuminio profilių dvivietės su pagrindine (plačia) ir šalutine (siaura) durų varčiomis durys.

| SPV-021-006-PP-BD.AR | Lapas | Lapų | Laida |
|----------------------|-------|------|-------|
|                      | 6     | 7    | 0     |

## ***II-as darbų etapas***

Antro darbų etapo metu, numatoma suprojektuoti ir įrengti neįgaliesiems pritaikytus san. mazgus žiūrėti SA.B-05 ir SA.B-06 brėžinius. Viso numatoma pritaikyti 6-is san. mazgus, iš kurių 2 yra pirmame aukšte ir 4 antrame. Norint pritaikyti neįgaliesiems san. mazgus, demontuojamos esamos wc kabinos, esami sanitariniai prietaisai (unitazai, praustuvai ir kt.), demontuojamos esamos lentynos, daiktų laikymo spintos ir pertvaros kurios trukdo naujam patalpų išplanavimui. Keliose patalpose numatoma demontuoti pertvaras kuriose yra esamos vėdinimo šachtos. Demontuoti esamą grindų, sienų, lubų apdailą.

Vienos iš šešių projektuojamų san. mazgo patalpų aprašymas: išplatintoje durų angoje įrengiamos naujos medinės durys (laisvas plotas atidarius duris tarp staktos mažesnis kaip 850 mm). Patalpoje numatoma įrengti atskirą didelę kabiną neįgaliesiems. Kabinos įranga – praustuvas, unitazas, atlenkiama dušo kėdutė, vandens maišytuvas su dušo žarna ir galvute, stacionarūs ir atlenkiami porankiai, grindyse suformuojama vandens subėgimo kryptis, įrengiamas vandens surinkimo trapas, durys į kabiną įrengiamos ne siauresnės kaip 850 mm laisvo pločio angoje. Likusioje san. mazgo patalpoje numatą įrengti po tris praustuvus, po dvi wc kabinas su varstomomis durimis ir unitazais, po vieną dušo padėklą su vandens maišytuvu bei dušo žarna ir galvute. Projektuojamos tualetų pertvaros iš monolitinio 13 mm aukšto slėgio laminato ir nerūdijančio plieno furnitūra. Pertvarų paviršius lengvai valomas ir atsparus mechaniniams pažeidimams. Užpildas - atsparus vandeniui. Pertvarų durys su spyruokliniais lankstais ir spyra, turinčia indikaciją "laisva-užimta". Vietomis kur reikia storesnių, laikančių sienučių, jas numatoma įrengti iš silikatinių 120 mm storio plytų mūro. Kai kuriose projektuojamose san. mazgų patalpose numatoma įrengti naujus vėdinimo ortakius. Numatoma įrengti naują sienų, lubų, grindų apdailą.

### **PASTABOS:**

1. Projektuojamas konstruktyvas ir apdaila tikslinama techninio projekto rengimo metu;
2. Naujai projektuojamo lifto šachtos ir praėjimo atitvaros turi atitikti C energinei klasei keliamus reikalavimus pagal STR 2.01.02:2016 „PASTATŲ ENERGINIO NAUDINGUMO PROJEKTAVIMAS IR SERTIFIKAVIMAS“.
3. Neįgaliųjų judėjimui pritaikytų durų, "laisvas praėjimo plotis" turi būti ne mažesnis kaip 850 mm.

## **6. SKLYPO SUTVARKYMAS**

### ***I- as darbų etapas***

Prie projektuojamos lifto šachtos įrengiamas ne mažiau kaip 2,0 m pločio priėjimo / privažiavimo takas su betoninių šaligatvio plytelių danga. Vietose kur reikia įrengiami nauji betoniniai vejos bordiūrai. Atstatoma prieš statybos darbu demontuota šaligatvio plytelių dalis (jeigu demontavimo metu plytelės buvo sulaužytos, nuskeltos ar kitai pažeistos, jas būtina pakeisti analogiško dydžio ir storio naujomis betoninėmis plytelėmis). Atsodinama statybos darbų metu pažeista veja.

| SPV-021-006-PP-BD.AR | Lapas | Lapų | Laida |
|----------------------|-------|------|-------|
|                      | 7     | 7    | 0     |



**MARIJAMPOLĖS SAVIVALDYBĖS ADMINISTRACIJOS  
APLINKOTVARKOS IR INFRASTRUKTŪROS SKYRIUS**

TVIRTINU  
Administracijos direktorius

Karolis Podolskis

**TECHNINĖ UŽDUOTIS**

2021-03-  
Marijampolė

| Eil. Nr.                                          | Pavadinimas                                                                                   | Reikalavimai   |
|---------------------------------------------------|-----------------------------------------------------------------------------------------------|---|
| <b>I. Bendra informacija apie pirkimo objektą</b> |                                                                                               |   |
| 1.                                                | Statytojas (Užsakovas)                                                                        | <i>Marijampolės savivaldybės administracija, įstaigos kodas 188769113, J. Basanavičiaus a.1., LT-68307 Marijampolė</i>   |
| 2.                                                | Pirkimo objektas                                                                              | <i>Marijampolės savivaldybės pastato-mokyklos-daugiafunkcio centro „Žiburėlis“ rekonstrukcija pritaikant neįgaliesiems</i>   |
| 3.                                                | Projekto pavadinimas                                                                          | <i>Marijampolės savivaldybės pastato-mokyklos-daugiafunkcio centro „Žiburėlis“ rekonstrukcija pritaikant neįgaliesiems</i>   |
| 4.                                                | Statinio adresas                                                                              | <i>Marijampolė R. Juknevičiaus g. 82 tel. (8 637) 37339<br/>El.p.: ziburelismdc@gmail.com</i>   |
| 5.                                                | Statinių grupės sudėtis                                                                       | <i>Marijampolės mokyklos-daugiafunkcio centro „Žiburėlis“ pastatas, prie kurio 3c<sup>1</sup>/b korpuso projektuojamas uždaras liftas ir ant to paties korpuso – galerija patekimui į antro aukšto patalpas.</i>   |
| 6.                                                | Statinio (-ių) ar statinių grupės paskirtis ir bendrieji (techniniai ir paskirties) rodikliai | <i>Paskirtis-mokslo, esamas pastatas – mokykla – daugiafunkcis centras, Marijampolė R. Juknevičiaus g. 82. Pagrindinių korpusų unikalūs: korpuso 1C2/b Nr. 1897-6003-5014, bendras plotas – 1672,96 m<sup>2</sup>, tūris – 6091 m<sup>3</sup>, du aukštai, korpuso 2C2/b Nr. 1897-6003-5025, bendras plotas- 1659,56 m<sup>2</sup>, tūris-5890 m<sup>3</sup>, du aukštai.</i> |
| 7.                                                | Statinio statybos rūšis                                                                       | <i>Projekto rengimo metu projektuotojas, vadovaudamasis STR 1.01.08:2002 „Statinio statybos rūšys“, nustato ir parenka statybos rūšį.</i>   |
| 8.                                                | Statinio kategorija                                                                           | <i>Ypatingas</i>   |
| 9.                                                | Esamos statinio konstrukcijos, jų funkcinė paskirtis                                          | <i>Marijampolė R. Juknevičiaus g. 82, Marijampolės sav. pastatų statybos metai – 1976 m. Pagrindinių korpusų: stogas – sutapdintas, danga ruloninė; pamatai-betono bloky; sienos ir pertvaros – surenkamų g/b plokščių, tinkuotos, dažytos; perdengimai – g/b plokščių, tinkuoti; langai – plastikiniai.</i>                                                                  |
| <b>II. Perkamų paslaugų apimtis ir trukmė</b>     |                                                                                               |   |
| 10.                                               | Perkamų paslaugų apimtis:                                                                     | <i>Parengti projektinę dokumentaciją vadovaujantis STR 1.04.04:2017 „Statinio projektavimas. Projekto ekspertizė“ (bendroji ir kt. atsižvelgiant į statinio specifiką)</i>   |
| 10.1.                                             | projektavimo paslaugos                                                                        | <i>Projektinėje dokumentacijoje per du etapus numatomi šie</i>   |

| Eil. Nr.                                         | Pavadinimas   | Reikalavimai   |
|--------------------------------------------------|---|---|
|                                                  |   | <p>sprendiniai:</p> <p>10.1.1. I-as etapas: prie jungiamojo korpuso 3c<sup>1</sup>/b suprojektuoti uždara liftą, kurio kėlimo aukštis per du aukštus (žr. statinių išdėstymo planą);</p> <p>ant jungiamojo korpuso suprojektuoti apšildomą jungiamąją galeriją neįgaliųjų patekimui į pagrindinių korpusų antrą aukštą;</p> <p>antro aukšto patalpų pritaikymą neįgaliesiems.</p> <p>10.1.2. II-as etapas: suprojektuoti neįgaliesiems pritaikytus san. mazgus antrame aukšte.</p> <p>10.1.3. Bendri reikalavimai – projektuojant vadovautis užsienio šalių geraja praktika, Projektas turi neprieštarauti galiojantiems teisė aktams, reglamentams, normoms ir reikalavimams; parenkant gaminius, būtina siekti, kad jie būtų ilgaamžiai, patvarūs ir atsparūs žalingam aplinkos poveikiui.</p> <p>Dėl tikslesnių ir išsamesnių duomenų apie objektą projektuotojas prieš pateikdamas pasiūlymą dėl šių paslaugų viešojo pirkimo, turi nuvykti apžiūrėti ir įvertinti objektą vietoje. Galimus tinkamus tvarkymo sprendinius ir su tuo susijusias statybinių inžinerinių (ir kitų) tyrinėjimų ir statinių statybos projektavimo darbų apimtis teikėjas, kaip kompetentingas savo srities žinovas, turi susiplanuoti ir nusimatyti.</p> |
| 10.2.                                            | kitos paslaugos, susijusios su projektavimo paslaugomis   | <p>1. Pagal poreikį parengti topografinę nuotrauką;</p> <p>2. Pagal poreikį tilikti projektavimui reikalingus geodezinius, geologinius tyrimus;</p> <p>3. Pagal poreikį gauti inžinerinius tinklus eksploatuojančių įmonių projektavimo sąlygas bei leidimus/sutikimus dirbti tų tinklų apsauginėje zonoje;</p> <p>4. Projektavimo eigoje projektinius sprendinius derinti su Statytoju (Užsakovu), pateikti projektinius sprendinius Statytojo (Užsakovo) tvirtinimui.</p> <p>5. Parengti projektinius pasiūlymus vadovaujantis STR 1.04.04:2017 „Statinio projektavimas. Projekto ekspertizė“;</p> <p>6. Pataisyti projektinę dokumentaciją pagal ekspertų pastabas (jeigu reikalinga);</p>   |
| 10.3.                                            | projekto vykdymo priežiūra   | Vykdoma   |
| 11.                                              | Paslaugų teikimo pradžia ir trukmė   | Projekto parengimo trukmė nurodyta CPO užsakyme (pirkime)   |
| <b>III. Reikalavimai projektavimo paslaugoms</b> |   |   |
| 12.                                              | Projekto rengimo dokumentams taikomi teisės aktai, normatyviniai statybos techniniai dokumentai bei normatyviniai statinio saugos ir paskirties dokumentai, teritorijų | Projektinė dokumentacija rengiama Lietuvos Respublikos statybos įstatymu ir kitais įstatymais, reglamentuojančiais statinio saugos ir paskirties reikalavimus, teisės aktais, reglamentuojančiais esminius statinių reikalavimus (vieną, kelis ar visus), aplinkos apsaugos ir statinio parametrus pagal statinių ar statybos produktų charakteristikų lygius ir klases, kitais teisės aktais, teritorijų planavimo ir normatyviniais statybos techniniais dokumentais. Pasikeitus   |

| Eil. Nr. | Pavadinimas   | Reikalavimai   |
|----------|---|---|
|          | planavimo dokumentai.   | <i>įstatymų ir kitų teisės aktų, reglamentuojančių perkamas paslaugas, nuostatomis ir reikalavimams, projektuotojas turi vykdyti sutartį pagal galiojančius teisės aktus, tačiau apie tai turi informuoti statytoją.</i>   |
| 13.      | Funkciniai (paskirties) ir naudojimo (eksploataciniai) reikalavimai statiniui (statinių grupei)                                                   | -   |
| 14.      | Aplinkosaugos, sveikatos, saugomos teritorijos ir nekilnojamosios kultūros paveldo vertybės apsaugos reikalavimai                                 | -   |
| 15.      | Universaliojo dizaino principų taikymo reikalavimai                                                                                               | <i>Gaminiai ir statiniai projektuojami taip, kad jie būtų ekonomiškiausi ir atrodytų patraukliai, estetiškai, o visa aplinka naudotis galėtų įvairių funkcinių gebėjimų turintys asmenys;</i>   |
| 16.      | Techniniai, kokybiniai (estetiniai, komforto, energinio naudingumo, triukšmo lygio ir t.t.) reikalavimai pagal statinio projekto sprendinių dalis | <i>Liftas ir jo įrengimui reikalingi gaminiai, pusgaminiai, medžiagos ir statybos produktai turi tenkinti Lietuvos Respublikoje galiojančių norminių teisės aktų keliamus reikalavimus, t.y. atitikti Europos standartą EN81-41, CE. Skaičiuojamosios kainos nustatymo dalyje sanitarinių mazgų remonto darbus, įvertinti atskiromis sąmatomis</i> |
| 17.      | Nurodymai sprendinių derinimui, jų pritarimui ir pan.                                                                                             | <i>Projektinei dokumentacijai gauti visus reikiamus pritarimus, suderinimus, leidimus reikalingus pilnam projekto parengimui. Pateikti duomenis projektavimo, prisijungimo, iškelimo ir kt. sąlygų gavimams.</i>   |
| 18.      | Pageidaujami ekonominiai rodikliai   | -   |
| 19.      | Statinio ar statinių grupės projektavimo ir statybos eiliškumas                                                                                   | <i>Projektas rengiamas dviem etapais – techninis projektas ir darbo projektas, visi statybos darbai bus vykdomi, parengus projektą.</i>   |
| 20.      | Projektavimo procesų valdymas ir automatizacija                                                                                                   | <i>Laikantis STR 1.04.04:2017 „Statinio projektavimas. Projekto ekspertizė“ reikalavimų</i>   |
| 21.      | Reikalavimai projekto rengimo dokumentų kalbai (-oms)                                                                                             | <i>Lietuvių kalba</i>   |
| 22.      | Nurodymai statinio projekto dokumentų komplektavimui, įforminimui ir pateikimui                                                                   | <i>Projekto apimtis – pagal STR 1.04.04:2017 „Statinio projektavimas. Projekto ekspertizė“ reikalavimus</i>   |
| 23.      | Ekspertizės atlikimas   | <i>Vykdoma</i>   |

| Eil. Nr. | Pavadinimas                                                   | Reikalavimai   |
|----------|---------------------------------------------------------------|---|
| 24.      | Pridedami dokumentai reikalingi projekto dokumentų parengimui | <i>Marijampolės mokyklos-daugiafunkcio centro „Žiburėlis“ statinių išdėstymo schema (1 lapas), nekilnojamojo turto registro centrinio duomenų banko išrašai, 6 lapai, mokyklos-daugiafunkcio centro aukštų planai –situacijos schemos (6 lapai)</i> |

#### PIRKIMO VYKDYTOJO PATEIKIAMAI DUOMENYS IR DOKUMENTAI

| Etapas                   | Pirkimo vykdytojo pateikiami dokumentai   | Lapų sk. |
|--------------------------|---|----------|
| Projektiniai pasiūlymai  | Žemės sklypo ir statinio statybinių tyrimų dokumentų kopijos.<br>*Statybiniai tyrimai – statinio statybos sklypo (ar, kai reikia, gretimos teritorijos), inžinerinių tinklų ir susisiekimo komunikacijų sklypų (trasų) inžineriniai geodeziniai tyrimai, inžineriniai geologiniai, geotechniniai ir kiti tyrimai; aplinkos, kraštovaizdžio, higieniniai tyrimai; kai rekonstruojamas ar remontuojamas esamas statinys arba pristatomas prie esamo statinio (statant arti jo) naujas statinys, taip pat esamo ir gretimų statinių, kuriems gali turėti įtakos numatomi statybos darbai, tyrimai; esamų pastatų nuosėdžių ir deformacijų stebėjimai | -        |
|                          | Esamo statinio ar jo dalies kadastrinių duomenų bylos kopija   | -        |
|                          | Duomenys apie statytojo pasirinktą gamybos ar paslaugų teikimo technologinį procesą ir įrenginius   | -        |
|                          | Atliktos galimybių studijos, tiriamieji darbai   | -        |
|                          | Kiti dokumentai ir duomenys atsižvelgiant į numatomo projektuoti statinio specifiką   | -        |
|                          | Kiti dokumentai ir duomenys apie rengiamus projektus, galimai turinčius įtakos Projekto sprendiniams (pvz.: tuo pačiu ar panašiu metu vykdomi projektai, kurių sprendiniai ribojasi su pirkimo objekto projekto sprendiniais)   | -        |
|                          | Projektiniai pasiūlymai (su visais prie projektinių pasiūlymų nurodytais dokumentais)   | -        |
| Projektinė dokumentacija | Žemės sklypo teisinės registracijos Nekilnojamojo turto registre dokumentai arba žemės sklypo nuomos (panaudos) dokumentai   | 2 lapai  |
|                          | Ištrauka (brėžinys) iš patvirtinto teritorijų planavimo dokumento ir sprendimas apie šio dokumento patvirtinimą   | -        |
|                          | Statinio kadastriniai matavimai:<br>Kadastrinių matavimų byla, 1 dokumentas   | -        |
|                          | Statinio teisinės registracijos Nekilnojamojo turto registre dokumentai arba statinio nuomos (panaudos) dokumentai   | 4 lapai  |
|                          | Planuojamos ūkinės veiklos poveikio aplinkai vertinimo dokumentai (jeigu jie parengti, kitu atveju užsakomi)   | -        |
|                          | Planuojamos ūkinės veiklos poveikio visuomenės sveikatai vertinimo dokumentai (jeigu jie parengti, kitu atveju užsakomi)   | -        |
|                          | Sklypo ir inžinerinių statinių už sklypo ribų geodeziniai tyrinėjimai, topografija (jeigu jie parengti, kitu atveju užsakomi)   | -        |
|                          | Sklypo ir inžinerinių statinių geologiniai tyrinėjimai (jeigu jie parengti, kitu atveju užsakomi)   | -        |
|                          | Prisijungimo prie elektros energijos, šilumos, vandens tiekimo ir nuotekų šalinimo, dujotiekio, elektroninių ryšių ir kitų inžinerinių tinklų bei susisiekimo komunikacijų sąlygos   | -        |
|                          | Specialieji reikalavimai: 1) specialieji architektūros reikalavimai   | -        |
|                          | 2) specialieji paveldosaugos reikalavimai kultūros paveldo vertybei ar jos teritorijai, kultūros paveldo statiniui ar kultūros paveldo teritorijoje esančiam statiniui   | -        |
|                          | 3) specialieji saugomos teritorijos tvarkymo ir apsaugos reikalavimai   | -        |
|                          | Žemės sklypo ir (ar) statinio bendrasavininkų sutikimai   | -        |

|                 |   |                    |
|-----------------|---|--------------------|
|                 | Duomenys apie perkančiosios organizacijos pasirinktus ar turimus įrenginius ir statybos produktus   | -                  |
|                 | Kiti dokumentai<br>1. Statinių išdėstymo schema<br>2. Aukštų planai-situacijos schemas   | 1 lapas<br>6 lapai |
|                 | Bendradarbiavimo sutartys (reikalingos tokiais atvejais, kai projektas bus vykdomas ne vien Statytojui (Užsakovui), bet ir kitam savininkui priklausančiame žemės sklype arba kai projektuojamas statinys priklauso ne vien Statytojui (Užsakovui), bet ir kitam savininkui, pvz.: Savivaldybei ir Lietuvos automobilių kelių direkcijai prie Susisiekimo ministerijos; Savivaldybei ir AB „Lietuvos geležinkeliai“ ir pan.) | -                  |
|                 | Servitutinės sutartys   | -                  |
| Darbo projektas | Techninis projektas(su visais prie projektinių pasiūlymų ir techninio projekto nurodytais dokumentais)   | -                  |
|                 | Techninio projekto bendrosios ekspertizės aktas   | -                  |
|                 | Kiti dokumentai   | -                  |
|                 | Statybą leidžiantis dokumentas   | -                  |

## REIKALAVIMAI PROJEKTAVIMO PASLAUGŲ SUTEIKIMO REZULTATUI

| Projektavimo etapas        | Projektuotojo pateikiami dokumentai   |
|----------------------------|---|
| Projektiniai pasiūlymai    | -   |
|                            | -   |
|                            | -   |
| Techninis projektas        | -   |
| Darbo projektas            | -   |
| Projektinė dokumentacija   | <i>Parengti projektinę dokumentaciją vadovaujantis STR 1.04.04:2017 „Statinio projektavimas. Projekto ekspertizė“ (pateikiami bendri duomenys, aiškinamieji raštai ir sprendinių planai ir schemas, sąnaudų žiniaraščiai ir techninės specifikacijos, parengti vadovaujantis STR 1.04.04:2017 „Statinio projektavimas. Projekto ekspertizė“).</i> |
| Projekto vykdymo priežiūra | <i>Vykdoma</i>   |

Skyriaus vedėjas

Jonas Kurtinaitis

Lilija Bradaitienė, tel. (8-343) 90 080 el. p. [lilija.bradaitiene@marijampole.lt](mailto:lilija.bradaitiene@marijampole.lt)



Sklypo aplinkotvarkos planas M 1:500


REKONSTRUOJAMAS PASTATAS



| SUTARTINIAI<br>PAŽYMĖJIMAI | DARBŲ PAVADINIMAS                                                                                 | MATO<br>VNT. | KIEKIS    |
|----------------------------|---------------------------------------------------------------------------------------------------|--------------|-----------|
|                            | Esamas teritorijos aptvėrimas                                                                     | m            | 392,0     |
|                            | Suformuotas žemės sklypas                                                                         | m2           | 13425,487 |
|                            | Važiuojamosios dalies ribos                                                                       | -            | -         |
|                            | Kietų dangų praėjimo takų ribos                                                                   | -            | -         |
|                            | Įėjimai į pastatą                                                                                 | vnt.         | 11        |
|                            | Įvažiavimas / išvažiavimas į teritoriją                                                           | -            | -         |
|                            | Esami pastatai                                                                                    | vnt.         | 1         |
|                            | Projektuojama lifto šachta                                                                        | vnt.         | 1         |
|                            | Įrengiami betoniniai vejos bordiūrai<br>1000x80x200(h) mm ant betoninio<br>pasluksnio             | m            | 12,0      |
|                            | Įrengiamas betoninių šaligatvių plytelių<br>takas su betoninių plytelių<br>300x300x60(h) mm danga | m2           | 17,0      |
|                            | Atstatoma esamų betoninių šaligatvių<br>plytelių danga (žiūrėti Nr.7 pastaba)                     | m2           | 16,0      |
|                            | Atsėjama statybos darbų metu<br>pažeista veja                                                     | m2           | 26,0      |

PASTABOS:

- Šiltinant požeminę lifto šachtos dalį nepažeisti esamų komunikacijų.
- Prieš darbų pradžią esamų kabelių ir tinklų vietai nustatyti padaryti keletą šurfų.
- Žemės darbai kabelių ir tinklų apsaugos zonoje turi būti vykdomi rankiniu būdu, dalyvaujant atitinkamų institucijų atstovams.
- Kad nebūtų pažeisti inžineriniai tinklai, gruntas ties jais statybos metu atkasamas tik rankiniu būdu.
- Projektuojamos lifto šachtos pažeminės dalies šiltinimo darbus atlikti šiltuoju metų laiku.
- Jei atstumas tarp projektuojamos lifto šachtos ir elektros kabelių yra mažesnis nei 60cm, elektros kabelius būtina apsaugoti juos apgaubiant specialiais PVC vamzdžiais.
- Jeigu demontuojant šaligatvio plyteles jos buvo sulaužytos ar kitaip pažeistos, jas būtina pakeisti į naujas analogiško dydžio ir storio betonines plyteles.
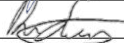
|                      |   |                                                       |                                                                                       |  |   |                |
|----------------------|---|-------------------------------------------------------|---------------------------------------------------------------------------------------|--|---|----------------|
| 0                    | 2021 06   | Projektinių pasiūlymų viešinimui                      |                                                                                       |  |   |                |
| Laida                | Data   | Laidos statusas ir išleidimo priežastis (jei taikoma) |                                                                                       |  |   |                |
| Kval.<br>Dok.<br>Nr. | UAB "Statybos projektų valdymas"<br>Ateities g. 25B, LT-06326 Vilnius<br>Tel./faks.: 8 (5) 2332485, el. p.: info@spv.lt                           |                                                       |  |  | STATINIO PROJEKTO PAVADINIMAS:<br>Marijampolės savivaldybės pastato - mokyklos - daugiav funkcio centro "Žiburėlis" rekonstrukcija pritaikant neigaliesiems |                |
| 25745                | PV   | I. Gudavičius                                         |  |  | DOKUMENTO PAVADINIMAS:<br><br>Sklypo aplinkotvarkos planas M 1:500                                                                                          | Laida<br><br>0 |
|                      | Projekt.   | R. Laurišonis                                         |  |  |   |                |
|                      |   |                                                       |                                                                                       |  |   |                |
| LT                   | UŽSAKOVAS (STATYTOJAS):<br><br>Marijampolės savivaldybės administracija, įstaigos kodas - 188769113, J. Basanavičiaus a. 1, LT-68307, Marijampolė |                                                       | DOKUMENTO ŽYMUO:<br><br>SPV-021-005-PP-SP.B-01                                        |  | Lapas<br><br>1   | Lapų<br><br>1  |


180100050029

51/29 – 0131

51/29 – 0132

| Rūsio patalpų eksplikacija |             |                        |
|----------------------------|-------------|------------------------|
| Nr.                        | Pavadinimas | Plotas                 |
| R-1*                       | Sandėlis    | 575,49 m <sup>2</sup>  |
| R-2*                       | Sandėlis    | 2,61 m <sup>2</sup>    |
| R-1                        | Koridorius  | 12,49 m <sup>2</sup>   |
| R-2                        | Sandėlis    | 17,03 m <sup>2</sup>   |
| R-3                        | Sandėlis    | 13,24 m <sup>2</sup>   |
| R-4                        | Sandėlis    | 15,50 m <sup>2</sup>   |
| R-5                        | Koridorius  | 4,03 m <sup>2</sup>    |
| R-6                        | Sandėlis    | 493,28 m <sup>2</sup>  |
| R-7                        | Koridorius  | 21,36 m <sup>2</sup>   |
| Bendras rūšio plotas:      |             | 1155,03 m <sup>2</sup> |

Rūsio planas, M 1:100

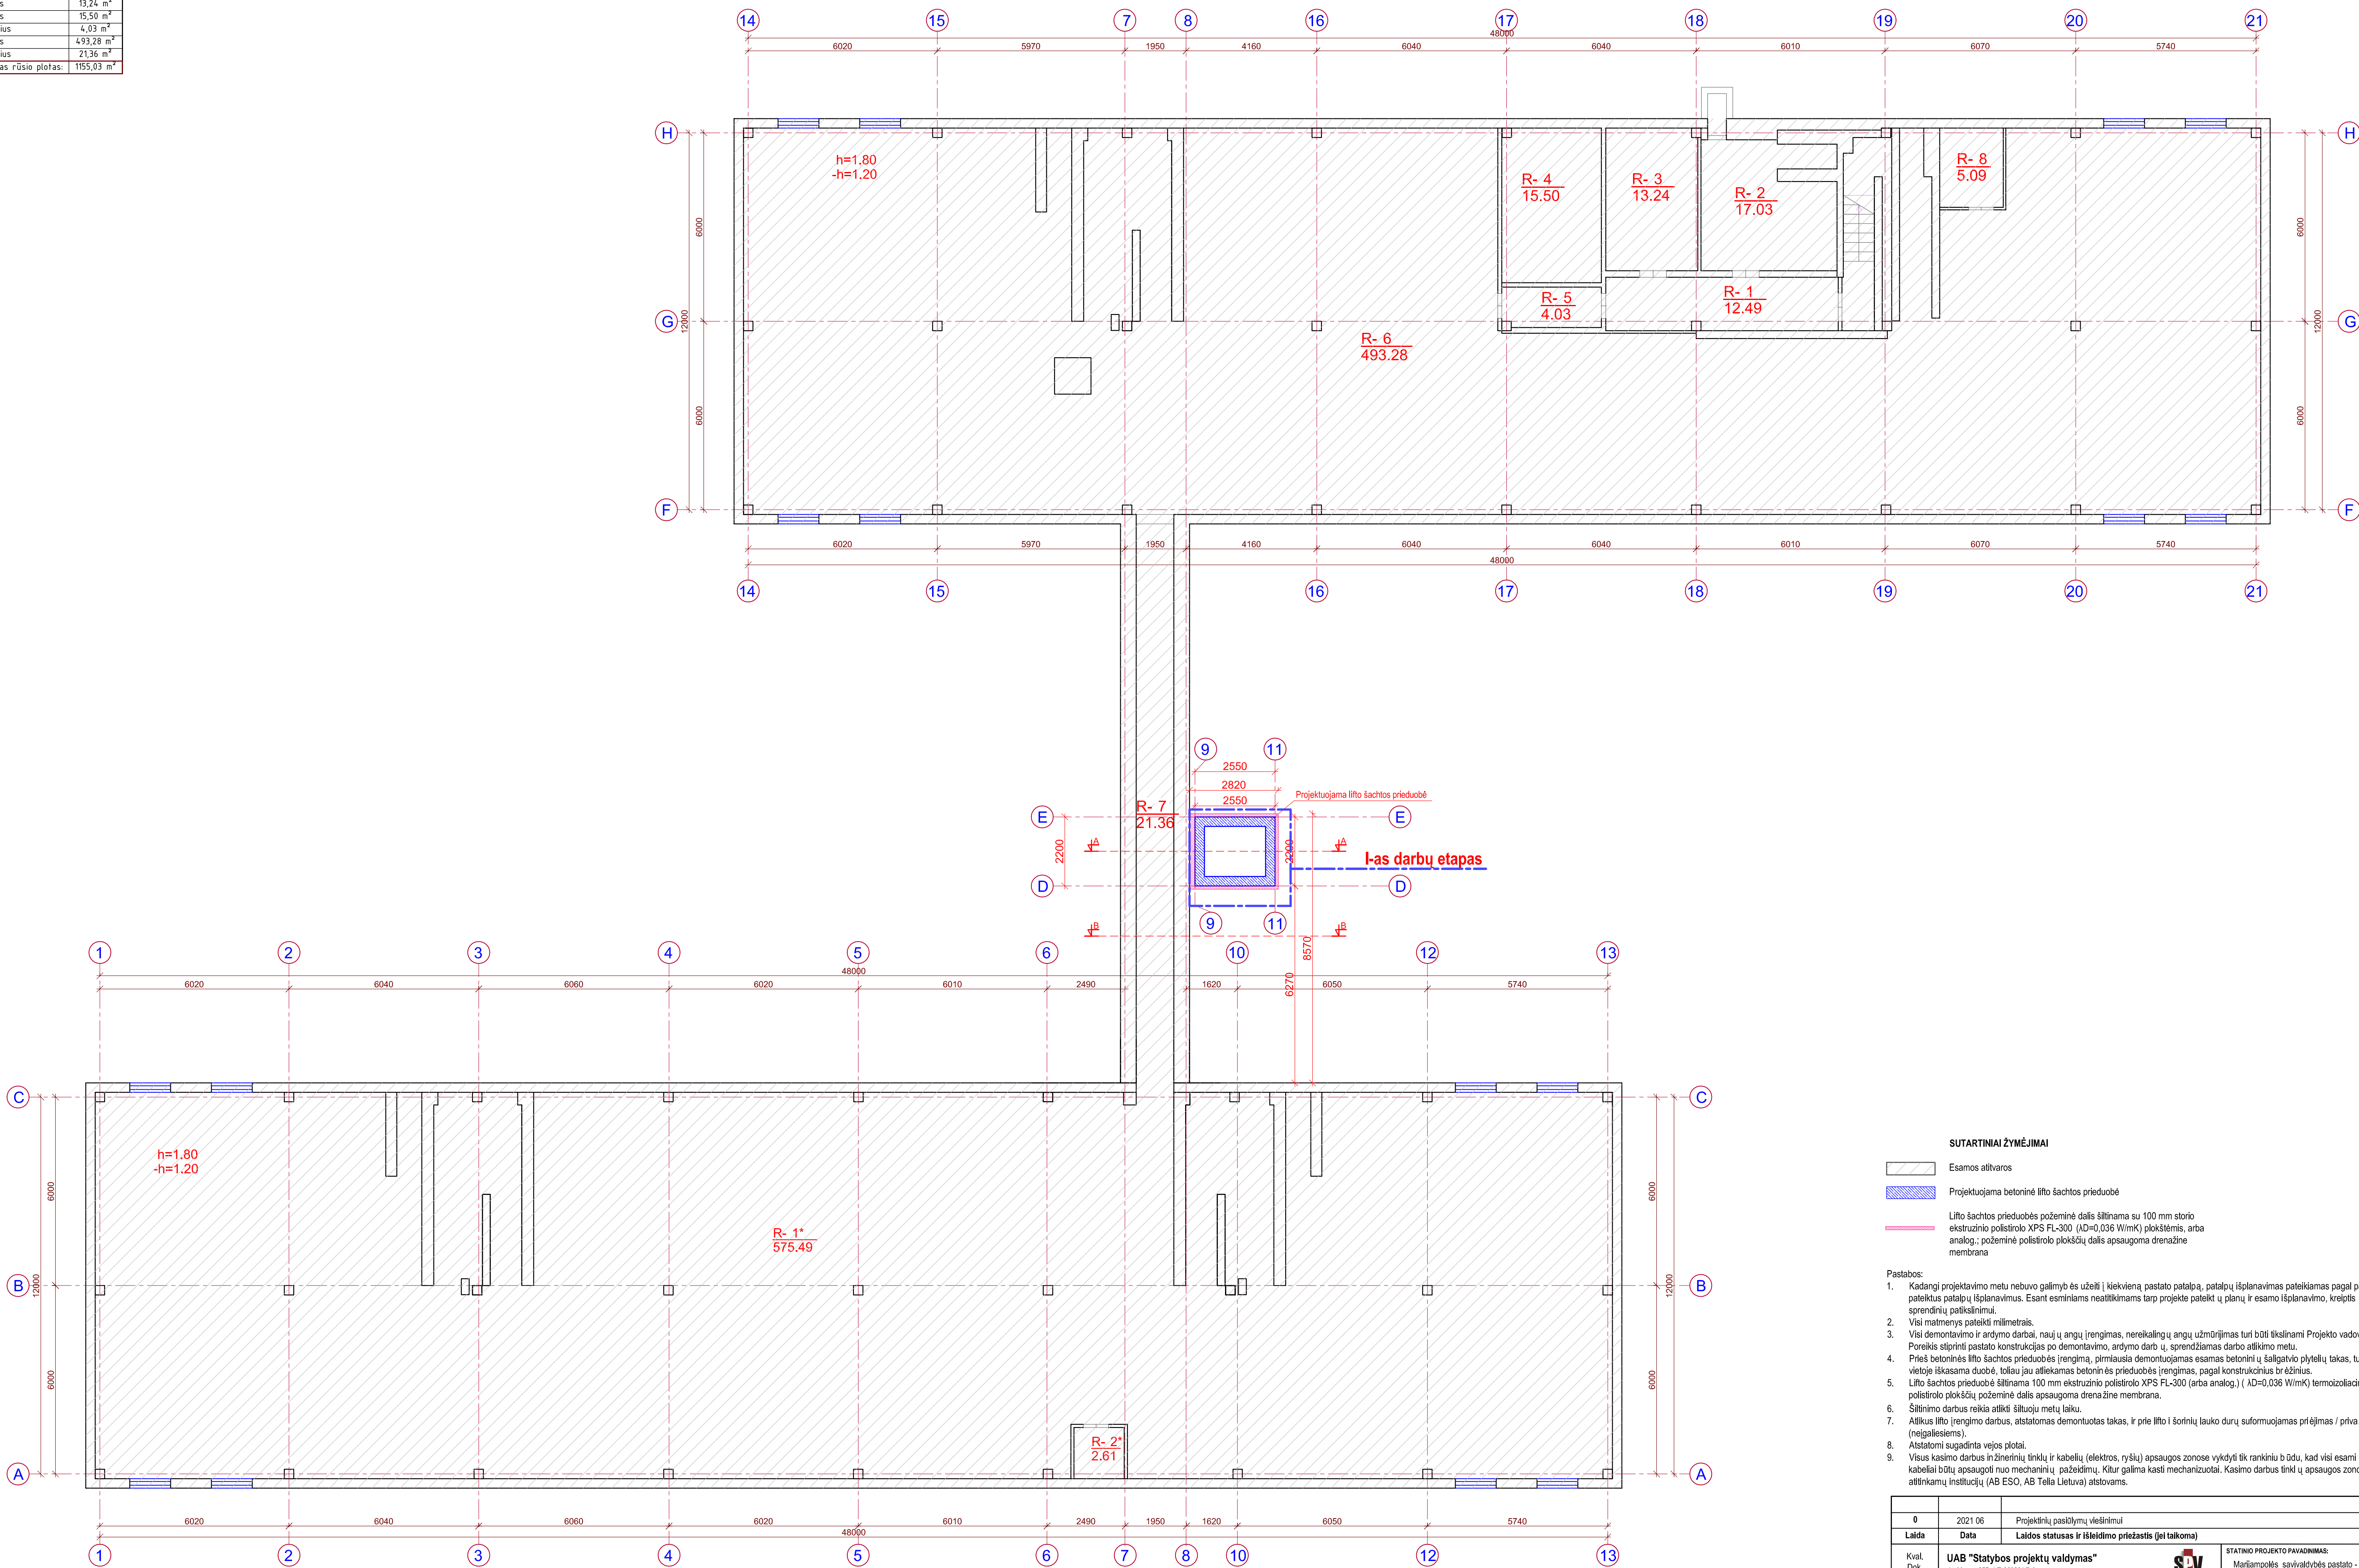

## SUTARTINIAI ŽYMĖJIMAI

- |                                                                                       |   |
|---------------------------------------------------------------------------------------|---|
|  | Esamos atšiltvars   |
|  | Projektuojama betoninė lifto šachtos prieduobė   |
|  | Lifto šachtos prieduobės požeminė dalis šiltinama su 100 mm storio ekstruzinio poliistirolo XPS FL-300 ( $\lambda_D=0,036 \text{ W/mK}$ ) plokštėmis, arba analog.; požeminė poliistirolo plokščiai dalis apsaugoma drenazine membrana |

**Pastabos:**


1. Kadangi projektavimo metu nebuvu galimas užtikrinti įdiegiant pastato patalpų, patalpų išplanavimas pateikiamas pagal pastato kadastrą byloje pateiktus patalpų išplanavimus. Esant esminiems nesutikimams tarp projekto pateiktų už planų ir esamo išplanavimo, kreipėsi į projektuojantų sprendimų patikslinimą.
2. Visi matavimai pateikti milimetrais.
3. Visi demontavimo ir ardynmo darbai, nauji ir angtų (renginiais, nereikalingi angų užmūrimui turi būti išskirti Projekto vadovu (PV) ir J. Žakausku. Poreikis stiprinti pastato konstrukcijas po demontavimo, ardynmo darbų u, sprendžiamas darbu atlikimo metu.
4. Prieš betono liejimo išsachos priedubėjus (renginiais, pirmiausia demontuojamais esančios betono ir į sąlygiavo plytelių taisy, tuomet pa žymėjimo tyroje išsakoma duobė, toliau jau atliekamas betono priedubėjus (renginiais, pagal konstrukcijos brėžimus).
5. Išsachos priebežis turi būti išskirti 100 mm ekstrudiniu poldeliu KPS FL-3000 (arba analog.) su  $D=0,036 \text{ W/mK}$  termoizoliacinėmis plokštėmis; polistirolo plokščių poremėnė dalis apsaugoma drėznine membrana.
6. Šiluminio drėznos reikšmė atitiki šiuoju metu taisy.
7. Atlikus liejimo darbus, atstatomas demontuotas tinkle, ir prie liejimo I šortinų laukus durų suformuojamas priėjimas / privažiavimas (nueigaliesiems).
8. Atstatomi sugadinta vėjos plokšt.
9. Visos kasmo durys ir žiniatinkli ir kabelių (elektros, ryšių) apsaugos zonosos vykdyti tik rankiniu būdu, kad visi esami inžineriniai tinklai ir kabeliai būtų apsaugoti nuo esančių, pažeidimų. Kiti galimas kasni mechanizatuoti. Kasimo durys tinkl į aplauso zonosos vykdyti dalyvaujant atitinkamų institucijų AB ECHO, AB Tella Lietuva) atstovams.

|                |   |                                                                                       |   |  |  |            |
|----------------|---|---------------------------------------------------------------------------------------|---|--|--|------------|
| 0              | 2021.06   | Projektilių pasiūlymų viešinimui                                                      |   |  |  |            |
| Laida          | Data   | Laidos statusas ir išleidimo priežastis (jei taikoma)                                 |   |  |  |            |
| Kval. Dok. Nr. | UAB "Statybos projektų valdymas"<br>Analizės g. 25B, LT-08320 Vilnius<br>Tel. faks.: 8 (5) 2332445, el. p. info@spv.lt                            |  | STATYBOS PROJEKTO PAVADINIMAS:<br>Marijampolės savivaldybės pastato - mokyklos - daugiafunkcio centro "Žibutėlis" rekonstrukcija pritaikant neigiamąsias |  |  |            |
| 25745          | PV I. Gudavičius<br>Projekt. R. Laurionis   |  | DOKUMENTO PAVADINIMAS:   |  |  | Laida      |
|                |   |                                                                                       | Rėšio planas M 1:100   |  |  | 0          |
| LT             | STATYTOJAS/ UŽSAKOVAS :<br>Marijampolės savivaldybės administracija, įstatigos kodas - 188789113,<br>J. Basanavičiaus g. 1, LT-68307, Marijampolė |                                                                                       | DOKUMENTO ŽYMUO:   |  |  | Lapas Lapų |
|                |   |                                                                                       | SPV-021-405-PP-SAB-01   |  |  | 1 1        |




| Pirmo aukšto patalpų eksplikacija |                         |         | Pirmo aukšto patalpų eksplikacija       |                    |         |
|-----------------------------------|-------------------------|---------|-----------------------------------------|--------------------|---------|
| Nr.                               | Pavadinimas             | Plotas  | Nr.                                     | Pavadinimas        | Plotas  |
| 1-1*                              | Tambūras                | 2,01m²  | 1-1                                     | Tambūras           | 2,01m²  |
| 1-2*                              | Koridorius              | 39,96m² | 1-2                                     | Kabinetas          | 15,15m² |
| 1-3*                              | Sandėlis                | 2,63m²  | 1-3                                     | Tuiletas           | 2,36m²  |
| 1-4*                              | Kabinetas               | 15,97m² | 1-4                                     | Koridorius         | 28,61m² |
| 1-5*                              | Ūžiovykla               | 10,89m² | 1-5                                     | Virtuvė            | 56,04m² |
| 1-6*                              | Skalb. lyginimo patalpa | 12,87m² | 1-6                                     | Sandėlis           | 1,65m²  |
| 1-7*                              | Skalb. lyginimo patalpa | 19,81m² | 1-7                                     | Sandėlis           | 9,06m²  |
| 1-8*                              | Kabinetas               | 5,81m²  | 1-8                                     | Tambūras           | 1,97m²  |
| 1-9*                              | Tuiletas                | 1,46m²  | 1-9                                     | Tambūras           | 1,96m²  |
| 1-10*                             | Prausykla               | 1,56m²  | 1-10                                    | Kabinetas          | 10,97m² |
| 1-11*                             | Kabinetas               | 7,92m²  | 1-11                                    | Virtuvė            | 3,62m²  |
| 1-12*                             | Tambūras                | 1,77m²  | 1-12                                    | Sanitarinė patalpa | 11,32m² |
| 1-13*                             | Tambūras                | 1,89m²  | 1-13                                    | Miegamasis         | 36,30m² |
| 1-14*                             | Rūbina                  | 12,66m² | 1-14                                    | Žaidimų kambarys   | 54,48m² |
| 1-15*                             | Sanitarinė patalpa      | 11,32m² | 1-15                                    | Rūbina             | 16,81m² |
| 1-16*                             | Užsienių klasė          | 36,30m² | 1-16                                    | Koridorius         | 1,87m²  |
| 1-17*                             | Užsienių klasė          | 65,13m² | 1-17                                    | Koridorius         | 1,77m²  |
| 1-18*                             | Virtuvė                 | 2,62m²  | 1-18                                    | Sandėlis           | 3,42m²  |
| 1-19*                             | Kabinetas               | 20,54m² | 1-19                                    | Kabinetas          | 32,17m² |
| 1-20*                             | Silum. apskaitos mazgas | 17,08m² | 1-20                                    | Salė               | 88,42m² |
| 1-21*                             | Kabinetas               | 30,18m² | 1-21                                    | Salė               | 25,09m² |
| 1-22*                             | Sandėlis                | 4,74m²  | 1-22                                    | Koridorius         | 24,82m² |
| 1-23*                             | Kabinetas               | 18,57m² | 1-23                                    | Kabinetas          | 11,16m² |
| 1-24*                             | Kabinetas               | 12,79m² | 1-24                                    | Transformatorinė   | 3,83m²  |
| 1-25*                             | Kabinetas               | 7,25m²  | 1-25                                    | Virtuvė            | 2,51m²  |
| 1-26*                             | Kabinetas               | 12,70m² | 1-26                                    | Koridorius         | 1,33m²  |
| 1-27*                             | Koridorius              | 12,96m² | 1-27                                    | Žaidimų kambarys   | 54,06m² |
| 1-28*                             | Koridorius              | 6,16m²  | 1-28                                    | Miegamasis         | 37,43m² |
| 1-29*                             | Sanitarinė patalpa      | 4,68m²  | 1-29                                    | Sanitarinė patalpa | 11,11m² |
| 1-30*                             | Virtuvė                 | 2,31m²  | 1-30                                    | Rūbina             | 11,83m² |
| 1-31*                             | Koridorius              | 12,11m² | 1-31                                    | Tambūras           | 1,99m²  |
| 1-32*                             | Klasė                   | 33,63m² | Bendras pirmo aukšto plotas: 1094,64 m² |                    |         |
| 1-33*                             | Kabinetas               | 18,69m² |                                         |                    |         |
| 1-34*                             | Klasė                   | 36,34m² |                                         |                    |         |
| 1-35*                             | Sanitarinė patalpa      | 11,69m² |                                         |                    |         |
| 1-36*                             | Rūbina                  | 12,52m² |                                         |                    |         |
| 1-37*                             | Tambūras                | 1,99m²  |                                         |                    |         |


Perdangos plokščių išdėstymo principinė schema, M 1:100

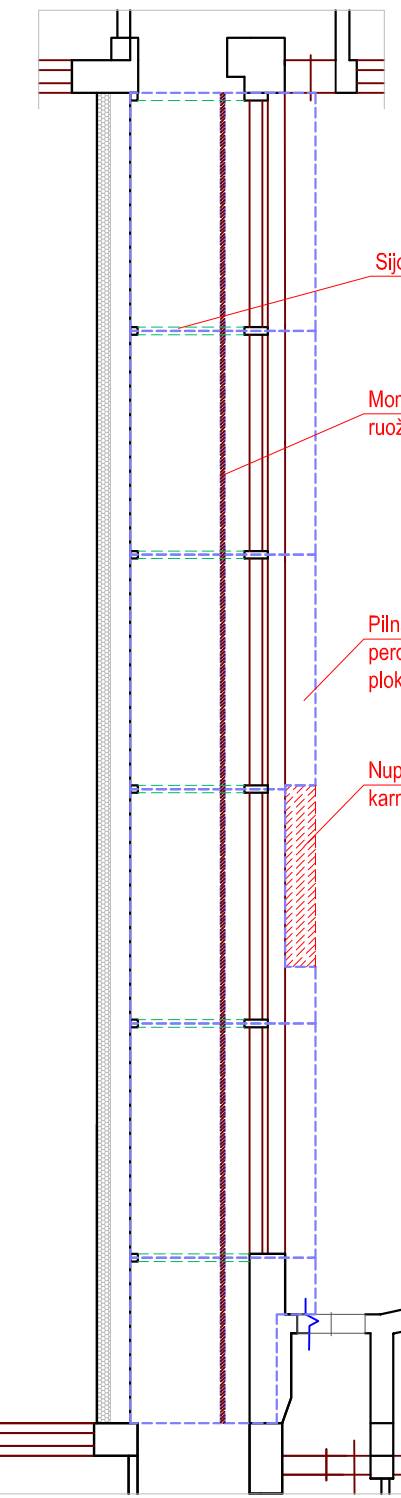

Pirmo aukšto planas, M 1:100

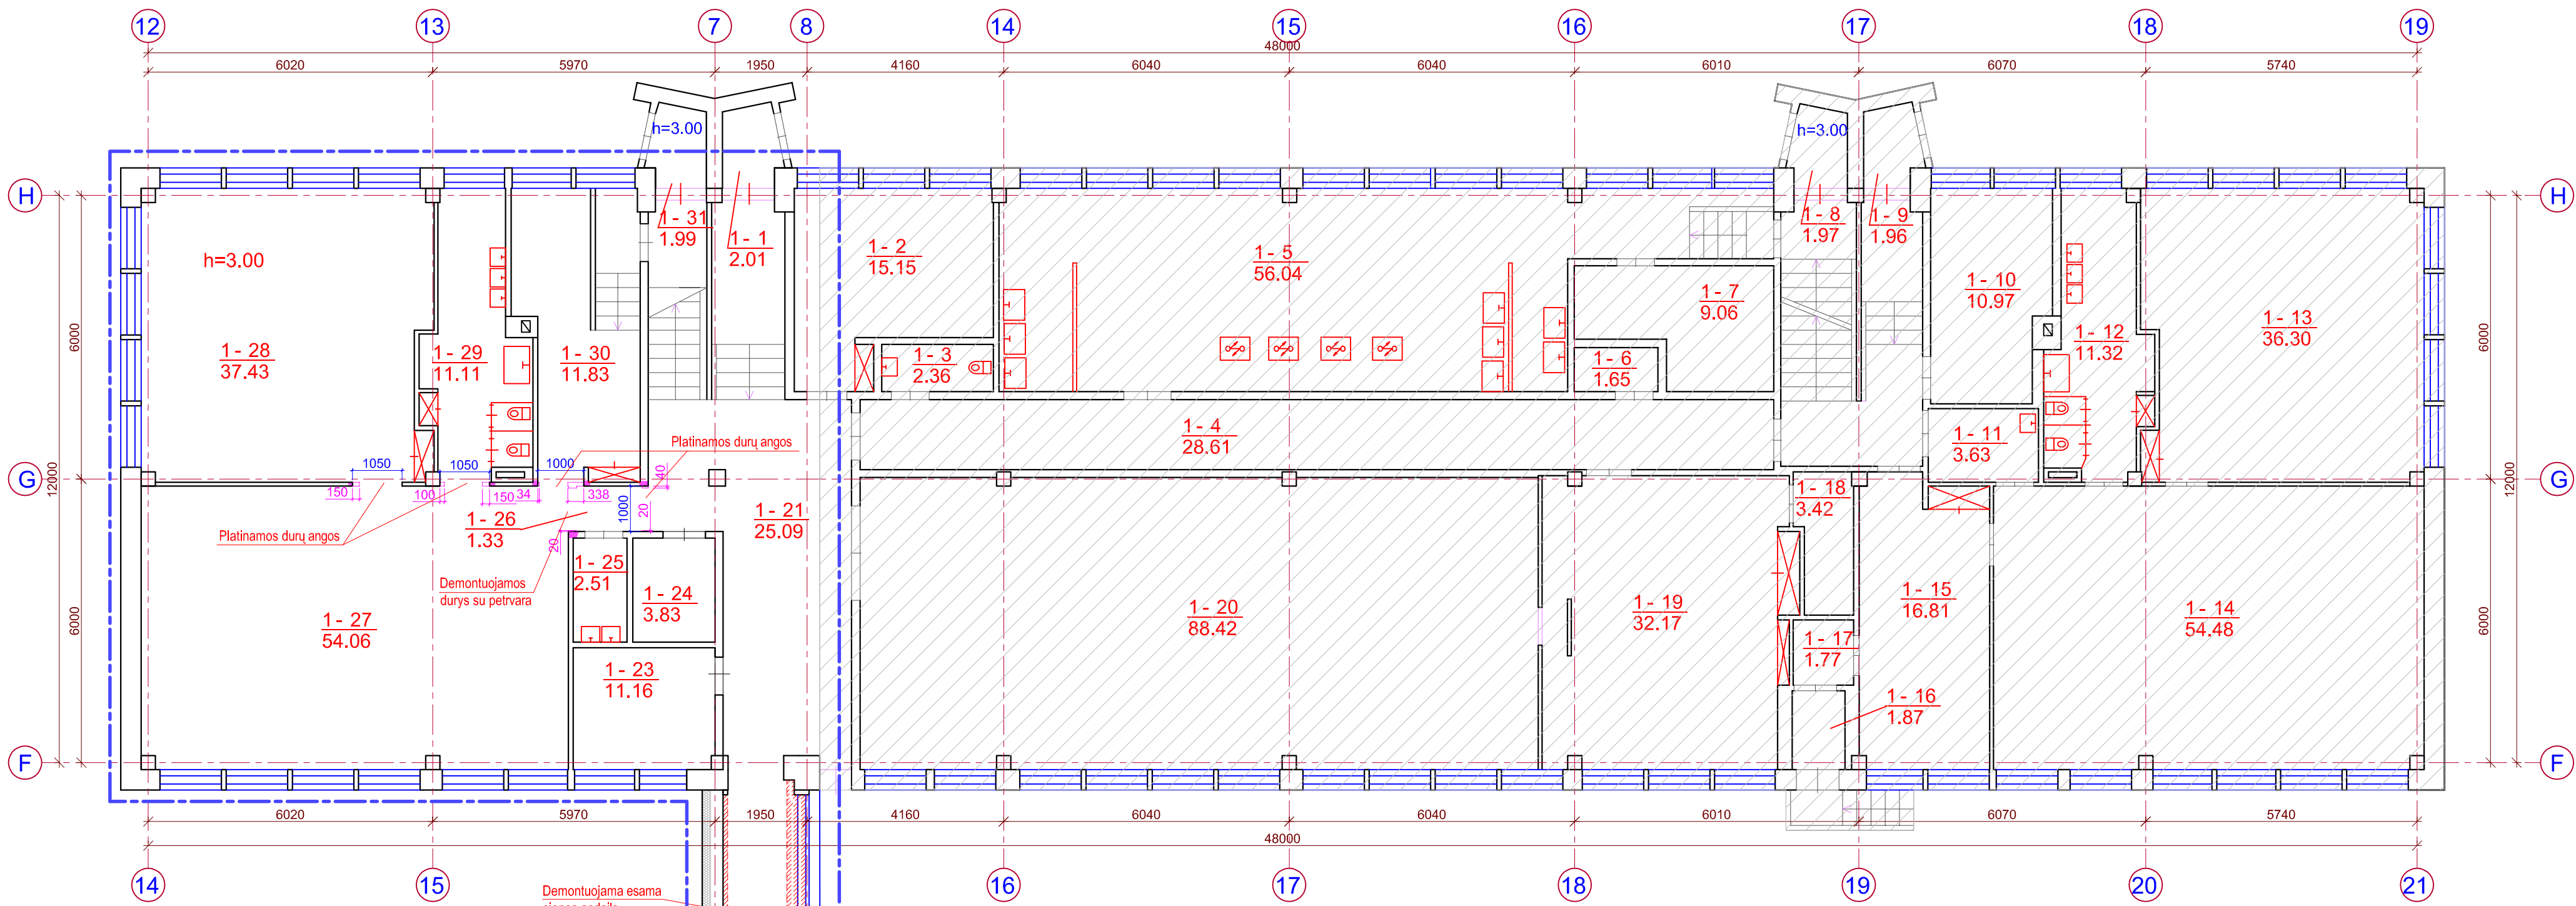

I-as darbų etapas

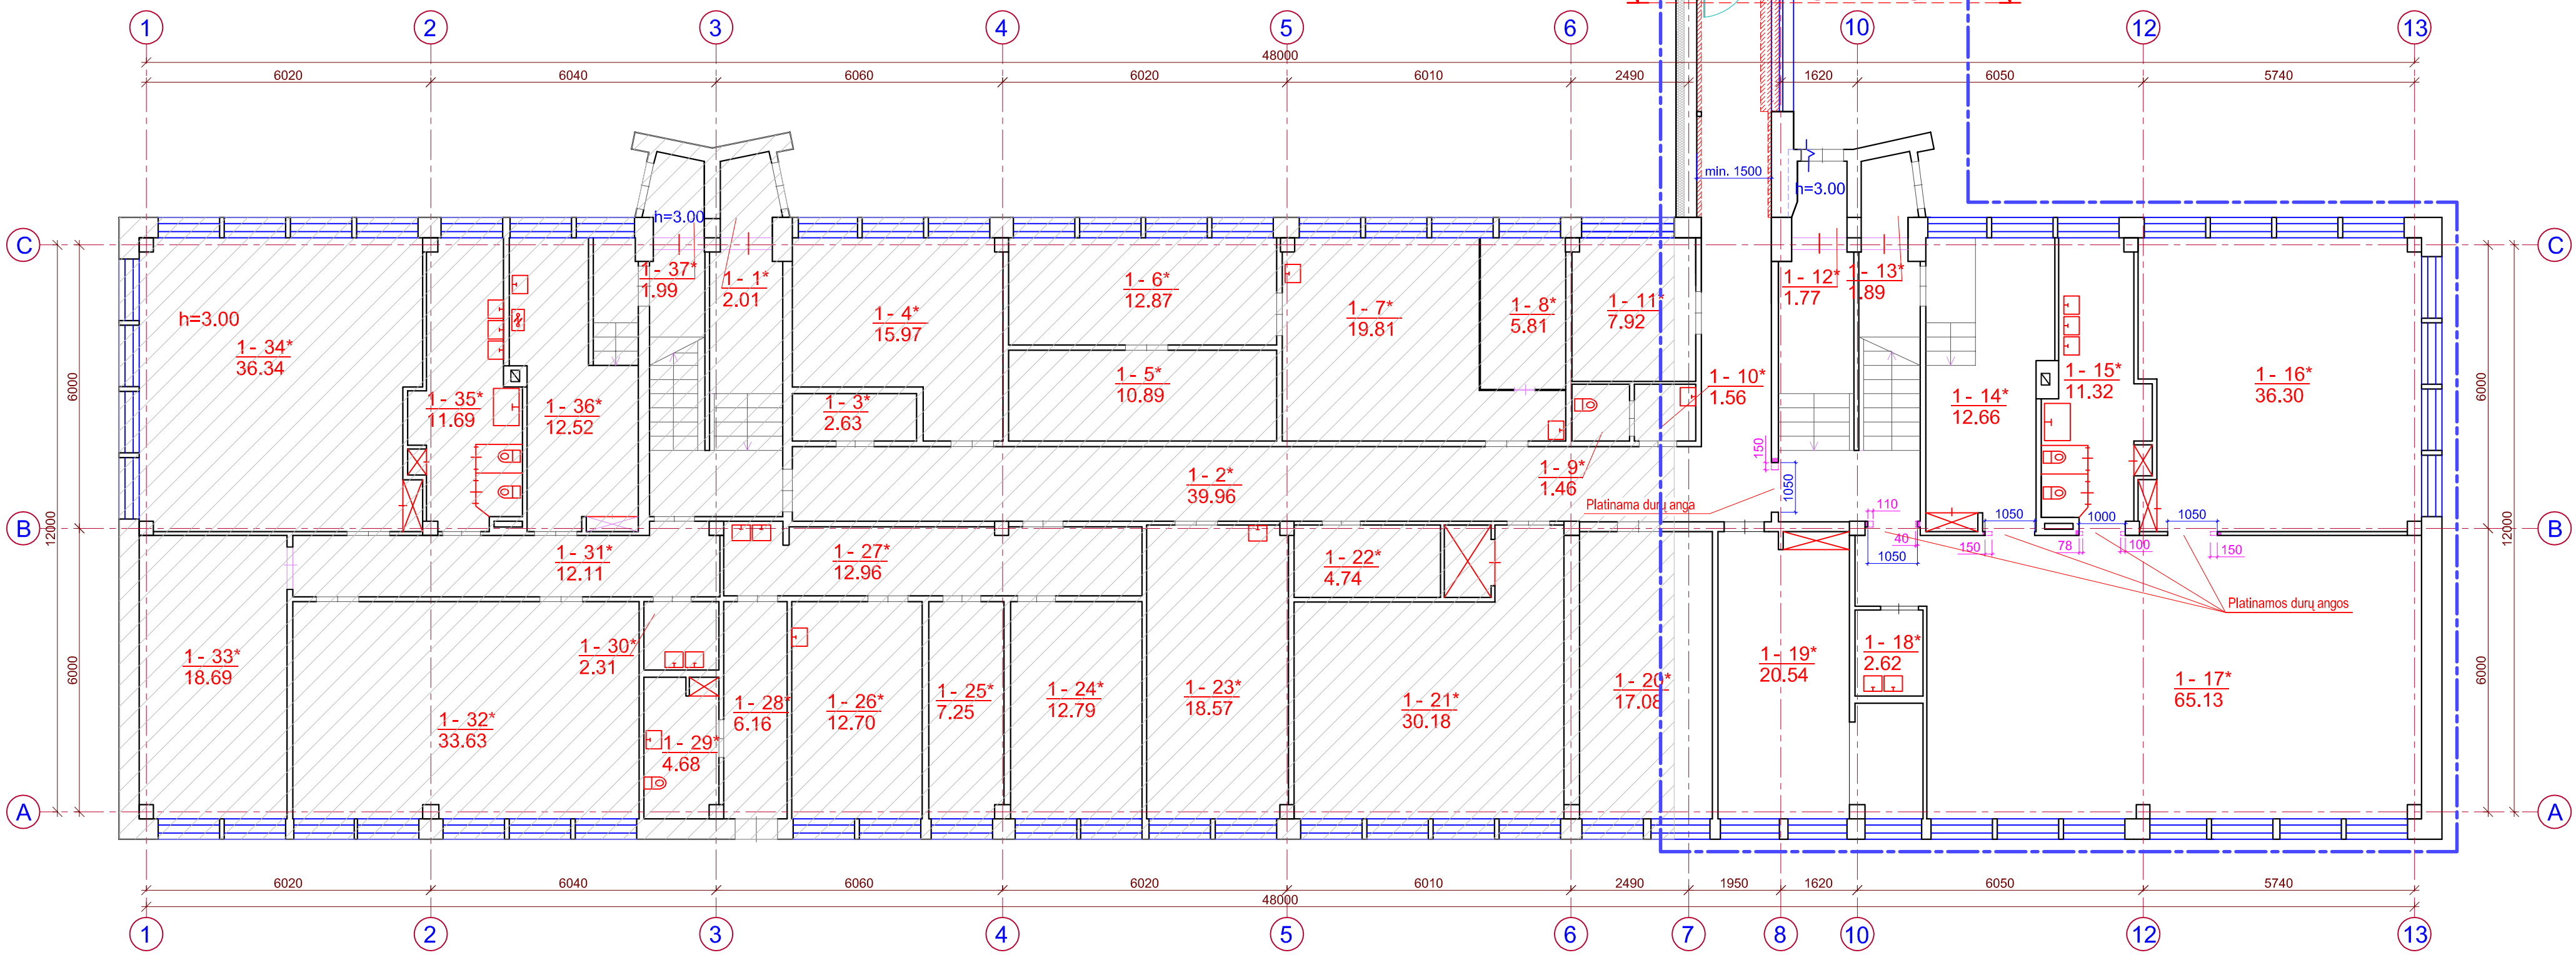

#### SUTARTINIAI ŽYMĖJIMAI

- Esamos atitvaros
- Esami pastato langai
- Demontuojamos esamos vidaus durys su stakta bei platinama durų anga
- Demontuojama vidaus sienų apdaila, demontuojamos esamos palangės, esami radiatoriai, esami radiatorių aptaisymai
- Įrengiamos naujos durys
- Silikatinių plytų mūro užtaisoma ir siuriniama esama lango angos dalis
- Tarpas tarp šachtos mūro ir esamos apšiltintos sienos užpildomas akmens vatos šiluminio plokštėmis
- Projektuojamos lifto šachtos sienutės iš 250 mm storio silikatinių plytų mūro
- Lifo šachtos išorinių paviršių šiltnamys įrengiant sudėtinę termoizoliacinę tinkuojamą sistemą; šiltnamys 150 mm storio polistireninio putplasčio EPS 70 (arba analog.) (λD=0,039 W/mK) termoizoliacinėmis plokštėmis. Projektuojama apdaila - armuotasis sluoksnis su armavimo tinkeliu ir apdailinis tinkas. Projektuojama šiltnamio sistemos atsparumo smūgiams kategorija - I.
- Polistireninio putplasčio EPS 70 (arba analog.) (λD=0,039 W/mK) termoizoliacinės plokštės, storis parenkamas vietoje pagal esamo apšiltinimo storį. Projektuojama apdaila - armuotasis sluoksnis su armavimo tinkeliu ir apdailinis tinkas. Projektuojama šiltnamio sistemos atsparumo smūgiams kategorija - I.


- Pastabos:**
- Kadangi projektavimo metu nebuvo galimybės užsėti į kiekvieną pastato patalpą, patalpų išplanavimas pateiktas pagal pastato kadastro byloje pateiktus patalpų išplanavimus. Esant esminiems neatitikimams tarp projekto pateiktų ir planų ir esamo išplanavimo, kreipėsi į projektuojus sprendinių patikslinimui.
  - Visi matavimai pateikti milimetrais.
  - Visi demontavimo ir ardymo darbai, naujų angų įrengimas, nereikalingų angų užmūrijimas turi būti tikslinami Projekto vadovu (PV) ir U žsakovu. Poreikis stiprinti pastato konstrukcijas po demontavimo, ardymo darbų ir, sprendžiamas darbo atlikimo metu.
  - Galerijoje visu ilgiu demontuojama esama sienų apdaila, demontuojami esami radiatoriai bei jų aptaisymai. Demontavus galerijos vidaus apdailą ir įrengus naują apdailą, galerijos plotas turi būti ne mažesnis kaip 1,50 m. Demontuojama esama pakabinamų lubų apdaila. Lifo šachtos vietoje demontuojami esami PVC profilio langai. Pjauinama 1,18 m pločio ir 0,63 aukščio (matmenis tikslinti vietoje) po langų esanti sienos konstrukcija, taip suformuojant praėjimą iš lifto į galeriją. Ties lifto durimis įrengiamos naujos aliuminio profilio dvivirės durys. Durys projektuojamos EI260-C3 priešgaisrinės klasės.
  - Visoms įrengiamoms durims sukelias žymėjimas, įrengiamas duris žiūrėti "įrengiamų durų schemas" ir aukštų planuose.
  - Langų angos užtaisomos silikatinių plytų mūru.
  - Projektuojama silikatinių plytų mūro lifto šachtos. Mūro sienelių storis 250 mm. Šachtos suformuojamos trys pateikimo į lifto kabiną angos - iš lauko (~0,630 m), iš pirmo aukšto (~0,000 m), iš antro aukšto (~0,300 m). Išorinės šachtos sienutės šiltnamys įrengiant sudėtinę termoizoliacinę tinkuojamą sistemą; šiltnamys 150 mm storio polistireninio putplasčio EPS 70 (arba analog.) (λD=0,039 W/mK) termoizoliacinėmis plokštėmis. Projektuojama apdaila - armuotasis sluoksnis su armavimo tinkeliu ir apdailinis tinkas. Projektuojama šiltnamio sistemos atsparumo smūgiams kategorija - I.
  - Pateikimui iš lauko į lifto šachtą įrengiamos naujos vieno bloko, vienvirės į šorę atidaromos metalinės konstrukcijos pilnai apšiltintos lauko durys su įstiklinimu varčioje.
  - Demontavus esamas sienų ir kitų paviršių apdailas bei atitardus paslėptas konstrukcijas, projekto sprendinius tikslinti suderinus su Projekto vadovu (PV).
  - Klas pastabos žiūrėti SA-B-03 brėžinyje.

|                |   |   |
|----------------|---|---|
| 0              | 2021 06   | Projektinių pasiūlymų viešinimui   |
| Laida          | Data   | Laidos statusas ir išleidimo priežastis (jei taikoma)   |
| Kval. Dok. Nr. | UAB "Statybos projektų valdymas"                                                                                   | STATYBOS PROJEKTO PAVADINIMAS:<br>Marijampolės savivaldybės pastato - mokyklos - daugiabučio centro "Žiburėlis" rekonstrukcija priklausant negalėjusiems |
| 25745          | PV   | DOKUMENTO PAVADINIMAS:<br>Pirmo aukšto planas M 1:100   |
|                | Projekt.   | Laida   |
|                |   | 0   |
| LT             | STATYTOJAS/ UŽSAKOVAS :                                                                                            | DOKUMENTO ŽYMOJIS:   |
|                | Marijampolės savivaldybės administracija, įstaigos kodas - 188769113, J. Basanavičiaus a. 1, LT-68307, Marijampolė | SPV-021-005-PP-SA-B-02   |
|                |   | Lapas   |
|                |   | 1   |
|                |   | Lapų   |
|                |   | 1   |



| Antro aukšto patalpų ekspikacija |                 |         | Antro aukšto patalpų ekspikacija |                              |            |
|----------------------------------|-----------------|---------|----------------------------------|------------------------------|------------|
| Nr.                              | Pavadinimas     | Plotas  | Nr.                              | Pavadinimas                  | Plotas     |
| 2-1*                             | Rūbinė          | 15,66m² | 2-1                              | Rūbinė                       | 15,61m²    |
| 2-2*                             | Virtuvėlė       | 1,92m²  | 2-2                              | Virtuvėlė                    | 1,92m²     |
| 2-3*                             | Tualetas        | 3,22m²  | 2-3                              | Tualetas                     | 3,22m²     |
| 2-4*                             | Prausykla       | 13,89m² | 2-4                              | Prausykla                    | 13,89m²    |
| 2-5*                             | Žaidimų patalpa | 43,29m² | 2-5                              | Kambarys                     | 29,84m²    |
| 2-6*                             | Klasė           | 20,28m² | 2-6                              | Kambarys                     | 32,53m²    |
| 2-7*                             | Prausykla       | 13,40m² | 2-7                              | Prausykla                    | 12,80m²    |
| 2-8*                             | Tualetas        | 3,22m²  | 2-8                              | Tualetas                     | 3,22m²     |
| 2-9*                             | Virtuvėlė       | 1,92m²  | 2-9                              | Virtuvėlė                    | 1,92m²     |
| 2-10*                            | Rūbinė          | 16,11m² | 2-10                             | Rūbinė                       | 15,94m²    |
| 2-11*                            | Rūbinė          | 15,63m² | 2-11                             | Rūbinė                       | 15,58m²    |
| 2-12*                            | Virtuvėlė       | 1,92m²  | 2-12                             | Virtuvėlė                    | 1,92m²     |
| 2-13*                            | Tualetas        | 3,22m²  | 2-13                             | Tualetas                     | 3,40m²     |
| 2-14*                            | Prausykla       | 13,81m² | 2-14                             | Prausykla                    | 13,23m²    |
| 2-15*                            | Klasė           | 33,30m² | 2-15                             | Kambarys                     | 34,18m²    |
| 2-16*                            | Kabinetas       | 12,50m² | 2-16                             | Kabinetas                    | 13,17m²    |
| 2-17*                            | Klasė           | 52,31m² | 2-17                             | Žaidimų patalpa              | 51,84m²    |
| 2-18*                            | Klasė           | 51,80m² | 2-18                             | Žaidimų patalpa              | 52,33m²    |
| 2-19*                            | Valgymo patalpa | 21,55m² | 2-19                             | Kabinetas                    | 10,17m²    |
| 2-20*                            | Klasė           | 52,68m² | 2-20                             | Kabinetas                    | 12,95m²    |
| 2-21*                            | Klasė           | 66,18m² | 2-21                             | Žaidimų patalpa              | 52,31m²    |
| 2-22*                            | Klasė           | 46,59m² | 2-22                             | Žaidimų patalpa              | 52,74m²    |
| 2-23*                            | Prausykla       | 13,81m² | 2-23                             | Kabinetas                    | 12,96m²    |
| 2-24*                            | Tualetas        | 3,22m²  | 2-24                             | Miegamasis                   | 32,74m²    |
| 2-25*                            | Virtuvėlė       | 1,92m²  | 2-25                             | Prausykla                    | 14,75m²    |
| 2-26*                            | Rūbinė          | 15,51m² | 2-26                             | Tualetas                     | 3,22m²     |
|                                  |                 |         | 2-27                             | Virtuvėlė                    | 1,92m²     |
|                                  |                 |         | 2-28                             | Rūbinė                       | 15,51m²    |
|                                  |                 |         | 2-29                             | Galerija ir lifto šachtas    | 37,40m²    |
|                                  |                 |         |                                  | Bendras antro aukšto plotas: | 102,05 m²  |
|                                  |                 |         |                                  | Bendras pastato plotas:      | 3369,92 m² |

Antro aukšto planas, M 1:100

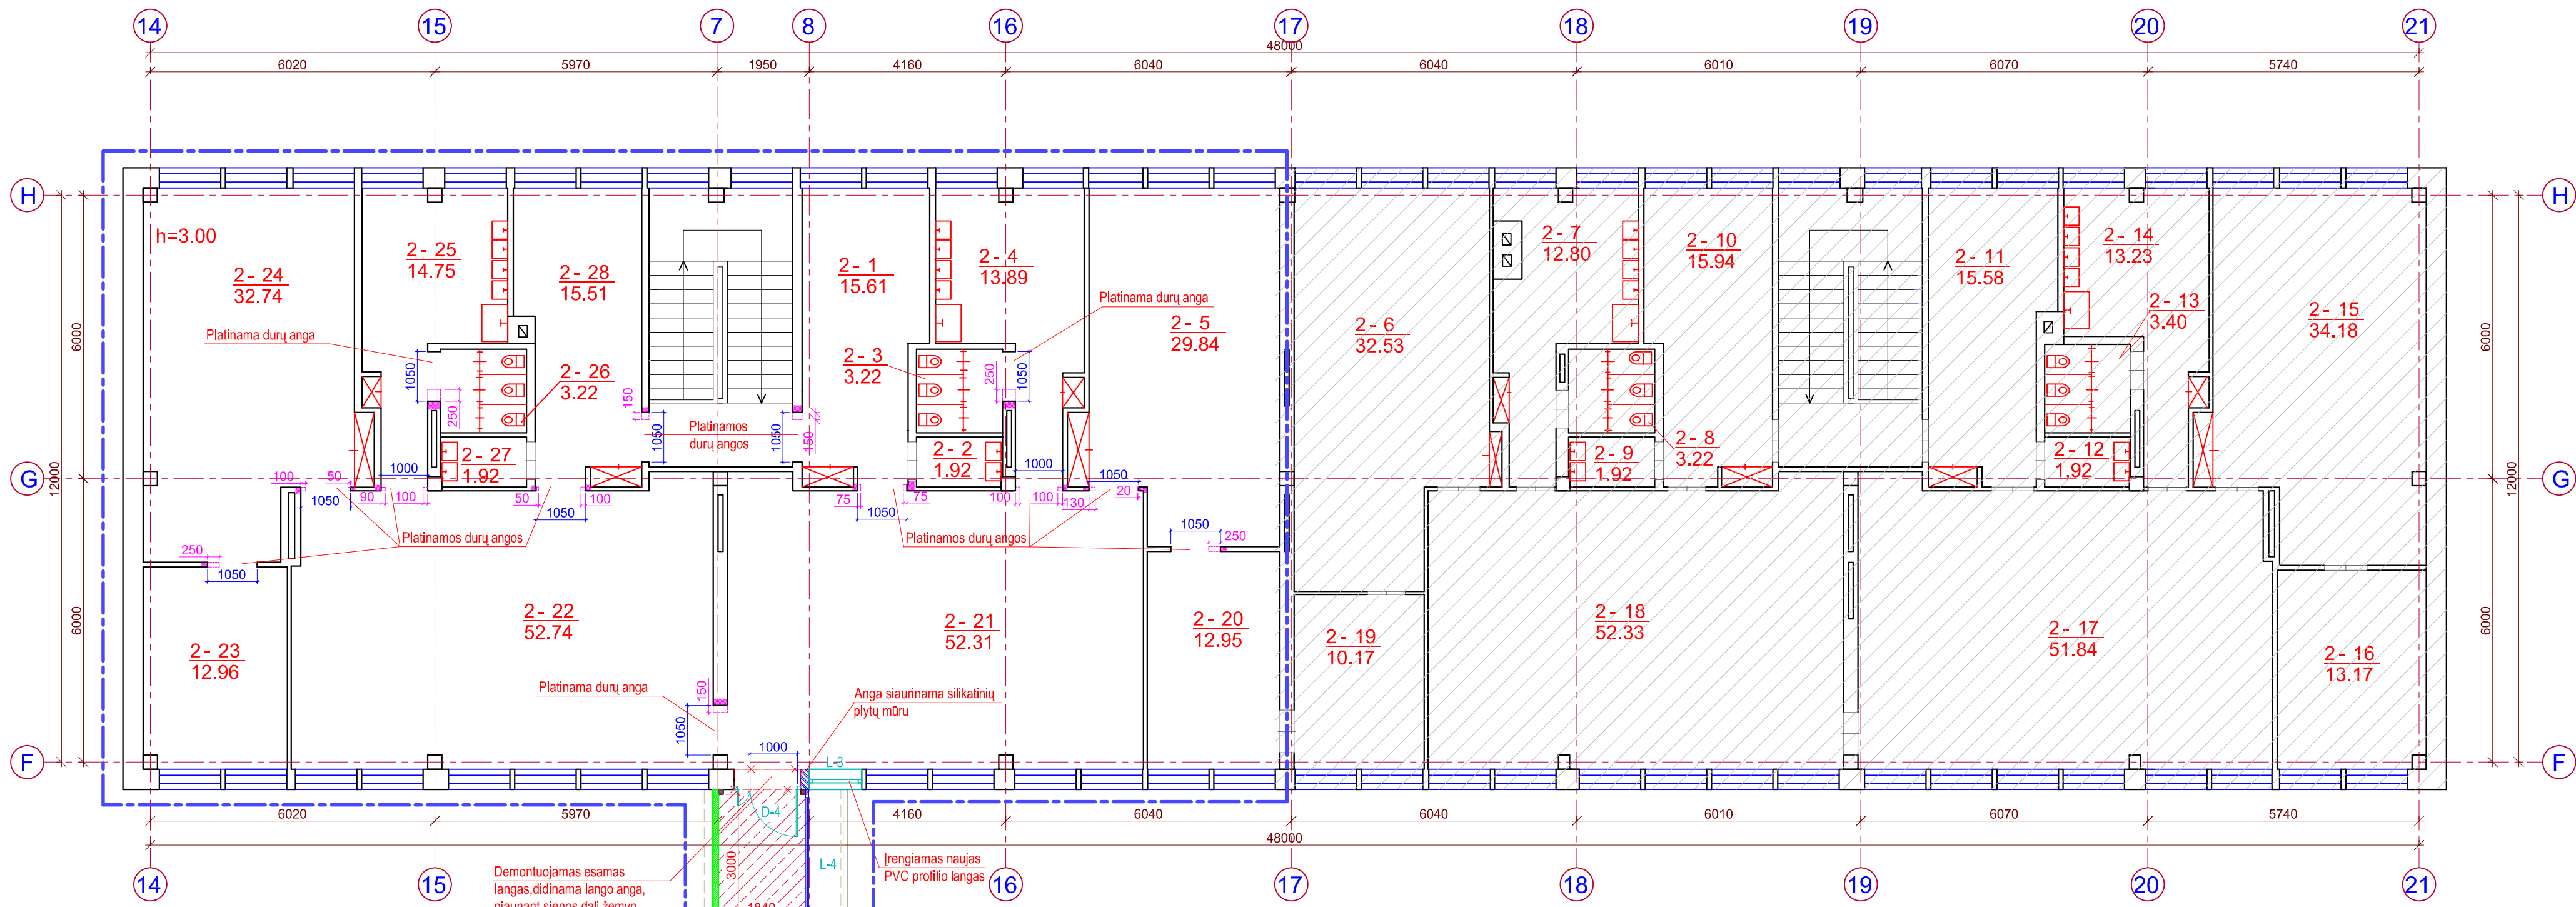

I-as darbų etapas

SUTARTINIAI ŽYMĖJIMAI

- Esamos atšarovos
- Esami pastato langai
- Demontuojamos esamos vidaus durys su stakta ir platinama durų anga
- [rengiamos naujos durys]
- [rengiami nauji PVC profilio langai]
- Silikatinių plytų mūro siurinama esama lango angos dalis
- Projektuojamos lifto šachtos sienutės iš 250 mm storio silikatinių plytų mūro
- Lifto šachtos išorinių paviršių šiluminis [rengiant sudėtinę termoizoliacinę tinkuojamą sistemą; šiluminis 150 mm storio polistireninio putplasčio EPS 70 (arba analog.) (AD=0,039 W/mK) termoizoliacinėmis plokštėmis. Projektuojama apdaila - armuotasis sluoksnis su armavimo tinkeliu ir apdailinis tinkas. Projektuojama šiluminio sistemos atsparumo smūgiams kategorija - I.
- Polistireninio putplasčio EPS 70 (arba analog.) (AD=0,039 W/mK) termoizoliacinės plokštės, storis parenkamas vietoje pagal esamo apšilimo storį. Projektuojama apdaila - armuotasis sluoksnis su armavimo tinkeliu ir apdailinis tinkas. Projektuojama šiluminio sistemos atsparumo smūgiams kategorija - I.
- [rengiamos naujos grindys suformuojant betoninį pagrindą ant galerijos stogo (demontavus esamą stogo dangą ir apšilimą)]
- [rengiamas naujas metalinis 100x100 mm diametro pilninis karkasas]
- [rengiami polisterių dengtos cinkuotos skardos lankstiniai - palangės (nuolatos)]
- Demontuojamos konstrukcijos
- 120 mm storio daugiaskluksnės "Sandwich" tipo sieninės (AD=0,022 W/mK) plokštės

Pastabos:


- Kadangi projektavimo metu nebuvo galimybių iš užėmė į kiekvieną pastato patalpą, patalpų išplanavimas pateikiamas pagal pastato kadastro byloje pateiktus patalpų išplanavimus. Esant esminiems nesitiktams tarp projekto pateiktų planų ir esamo išplanavimo, kreiptis į projektuotojus sprendinių patikslinimui.
- Visi matmenys pateikti milimetrais.
- Visi demontavimo ir ardymo darbai, naujų angų [rengimas, nereikalingų angų užmėjimas turi būti tikslinami Projekto vadovu (PV) ir U žsakovu. Poreikis stiprinti pastato konstrukcijas po demontavimo, ardymo darbų, bei parapeito konstrukcija, [rengiama nauja betoninė konstrukcija] naujos dangos sukelimui. Ant betoninės konstrukcijos [rengiamas naujas 100x100mm diametro pilninis profilio] karkasas. Viena karkaso pusė užpilama PVC profilio sienų pakeičiant, kita pusė apdailoma 120 mm storio daugiaskluksnėmis "Sandwich" tipo (AD=0,022 W/mK) plokštėmis. Karkaso stogas aptalamos 120 mm storio daugiaskluksnėmis "Sandwich" tipo (AD=0,018 W/mK) plokštėmis.
- Suvirinimui jautrybės paruošiamos pagal LST EN ISO 9692-1 ir LST EN ISO 9692-2.
- Suvirinio siūlių kokybės lygis pagal EN 5817 - B.
- Konstrukcijų paviršius nuvalyti metaliniu smėliu iki klasės Sa2.5 pagal LST EN ISO 12944-4.
- Konstrukcijos nuvalomos ir gruntuojamos. Korozijinio kategorija - C3.
- Metalo konstrukcijos padengiamos ankorozine danga, tinkanda C3 atmosferos korozijinio kategorijai pagal LST EN 12944.
- Kitas pastabas žiūrėti SA.B-02 brėžinyje.

|                |   |   |
|----------------|---|---|
| 0              | 2021 06   | Projektinių pasiūlymų viešinimui   |
| Laida          | Data   | Laidos statusas ir išleidimo priežastis (jei taikoma)                                                                                              |
| Kval. Dok. Nr. | UAB "Statybos projektų valdymas"   | STATYBO PROJEKTO PAVADINIMAS:<br>Marijampolės savivaldybės pastato - mokyklos - daugiabučio centro "Žiburėlis" rekonstrukcija priklausant mokyklai |
| 25745          | PV I. Gudavičius   | DOKUMENTO PAVADINIMAS:<br>Antro aukšto planas M 1:100                                                                                              |
|                | Projekt. R. Laurionis   | Laida 0   |
| LT             | STATYTOJAS/ UŽSAKOVAS :<br>Marijampolės savivaldybės administracija, įstatymo kodas - 188769113, J. Basanavičiaus a. 1, LT-68307, Marijampolė | DOKUMENTO ŽYMOJIS:<br>SPV-021-005-PP-SA.B-03<br>Lapas 1<br>Lapų 1                                                                                  |



Technical drawing showing a cross-section of a lift shaft. The drawing includes dimensions and labels for various components:

- Dimensions:**
  - Overall width: 2550
  - Overall height: 2200
  - Inner width: 2100
  - Inner height: 2400
- Labels:**
  - 9: Irnglams nauja stačiakampē poliesterlū dengtos cinkuotās skardas lītaus vārdens nūvedimo sistēma: līflovīšs 80x600 mm
  - 11: Irnglams parapetnē lāja
  - Projektojuamā nauja līfta šachta su līftu
  - Irnglams parapetnē lāja
- Other features:**
  - Diagram shows a central lift shaft with a cross-section of the shaft and surrounding structure.
  - Dimensions are indicated by dashed lines and arrows.
  - Labels are in Latvian.

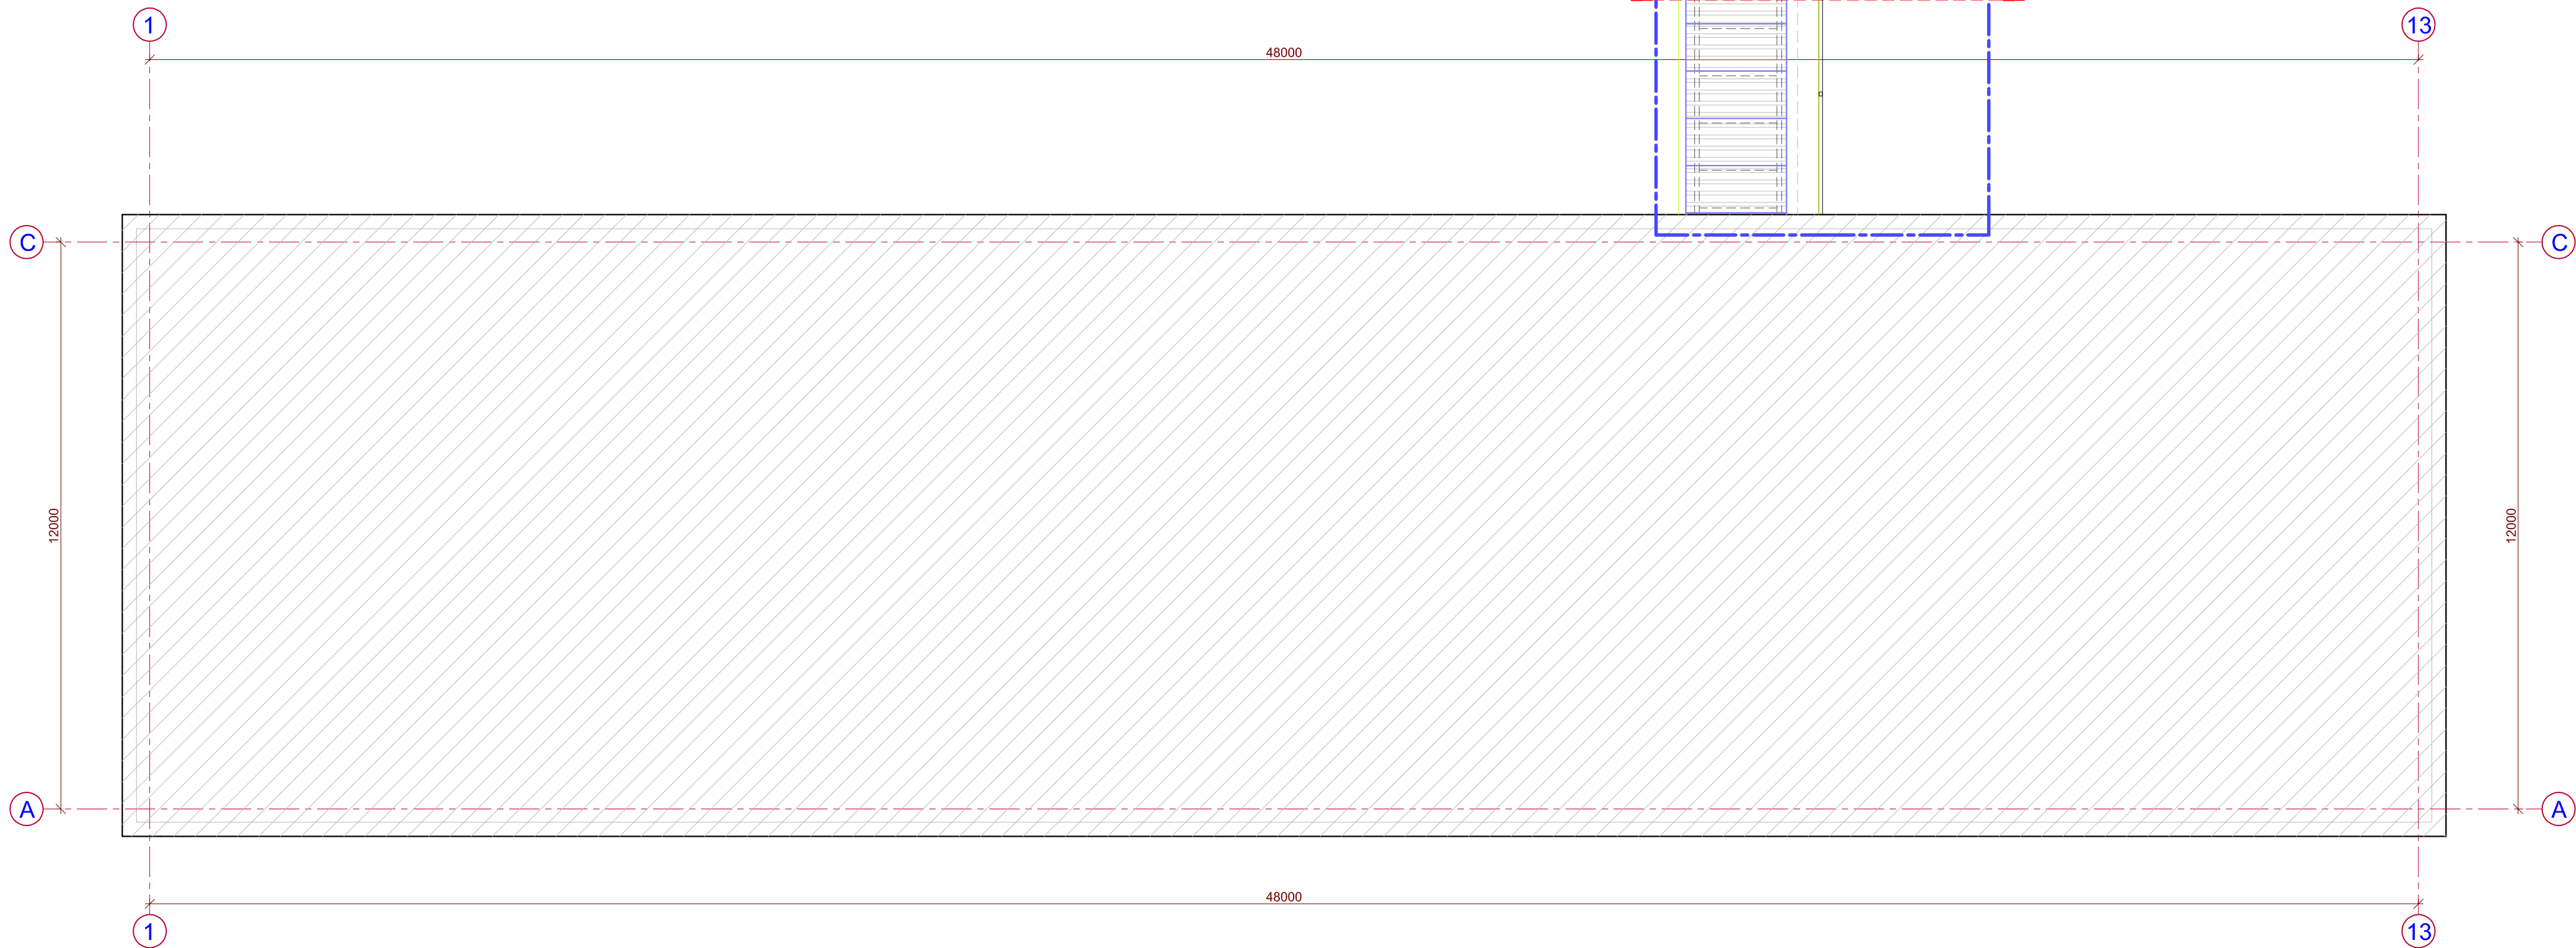

 Esamos atšvaitos

 [rengiami poliesteriu dengtos dinkuotos skardos lankstiniai - palangės (nuajuos)

 120 mm storio daugiasluksnės "Sandwich" tipo stoginės ( $\Delta D=0,018$  W/mK) plokštės

 Projektuojamo lifto šachtos sienutės iš 250 mm storio silikatinių plytų mūro

Lifo šachtos išorinių paviršių šiluminas [rengiami sudėtinė termozolizacinė trūkajuojama sistema; šiluma 150 mm storio poliestirinio putplasčio EPS 70 (arba analog.) ( $\Delta D=0,039$  W/mK) termozolizacinės plokštėmis.

Projektuojama apdaila - armuotasis sluoksnius su armavimo trinkelėmis ir apdailiniais tinkais. Projektuojama šiluminio sistemos atsparumo smūgiams kategorija - I.

 Parapeto paviršių šiluminas 40 mm storio kietos akmens vatos plokštėmis ( $\Delta D=0,038$  W/mK)

Stogas šiluminas 170 mm storio poliestirinio putplasčio EPS 80 plokštėmis ( $\Delta D=0,037$  W/mK) arba analog., o virš jų - 40 mm storio kietos akmens vatos plokštėmis ( $\Delta D=0,038$  W/mK) ir uždenimas 2 sl. hidroizoliacinė bitumine linijine stogo danga (apdailinai sluoksniai ir viršutiniai sluoksniai)

  $\geq 2,5\%$

Formuojamo stogo nuolydis krypys

 Formuojami kiti nuolydžiai

 [rengiamas naujas stogo konstrukcijos vėdinimo kamėnės

Poliestirinio putplasčio EPS 70 (arba analog.) ( $\Delta D=0,039$  W/mK) termozolizacinės plokštės, storis parenkamas viešoje pagal esamo apdailinoti stori. Projektuojama apdaila - armuotasis sluoksnius su armavimo trinkelėmis ir apdailiniais tinkais. Projektuojama šiluminio sistemos atsparumo smūgiams kategorija - I.


[illegible]

|                |   |                                                     |                                                                                       |  |   |                |
|----------------|---|-----------------------------------------------------|---------------------------------------------------------------------------------------|--|---|----------------|
| 0              | 2021.06   | Projektiņš paslīdīmu, vīslīdīmu                     |                                                                                       |  |   |                |
| Laida          | Data   | Laišanas statuss ir lēidzīgo preāzīsts (jēi tālāka) |                                                                                       |  |   |                |
| Kval. Dok. Nr. | UAB "Statybos projektų valdymas"<br>Ateševs g. 25B, LT-05026 Vilnius<br>Tēl.fakss: +37 (5) 2324455, ē.p.: info@spv.lt                          |                                                     |  |  | STATISTIKO PROJEKTO PAVADINĀJUMS:<br>Marjāmpoles savivaldības pāstatē - mēkylē - dauglīfūnīko centrs "Zībrulē" rekonstrukcija pīrīkāt nēgalēslēm |                |
| 25745          | PV<br>Projekt.   | I. Gudavīčus<br>R. Laurīkōis                        |  |  | DOKUMENTO PAVADINĀJUMS:<br><br>Stogo plāns M 1:100                                                                                               | Laida<br><br>0 |
| LT             | STATISTO ĢJŪS AŠKAKOVAS :<br>Marjāmpoles savivaldības administrācija, īstaģos kōdas - 198769113,<br>J. Basanavīčaus ē. 1, LT-68307, Marjāmpole |                                                     | DOKUMENTO ŽYMIŲ:<br><br>SPV-021-005-PP-SA-B-04                                        |  | Lapas<br>1   | Lapų<br>1      |



| Pirmo aukšto patalpų eksplikacija |                         |         | Pirmo aukšto patalpų eksplikacija       |                    |         |
|-----------------------------------|-------------------------|---------|-----------------------------------------|--------------------|---------|
| Nr.                               | Pavadinimas             | Plotas  | Nr.                                     | Pavadinimas        | Plotas  |
| 1-1*                              | Tambūras                | 2,01m²  | 1-1                                     | Tambūras           | 2,01m²  |
| 1-2*                              | Koridorius              | 39,96m² | 1-2                                     | Kabinetas          | 15,15m² |
| 1-3*                              | Sandėlis                | 2,63m²  | 1-3                                     | Tualetas           | 2,36m²  |
| 1-4*                              | Kabinetas               | 15,97m² | 1-4                                     | Koridorius         | 28,61m² |
| 1-5*                              | Ūžiovykla               | 10,89m² | 1-5                                     | Virtuvė            | 56,04m² |
| 1-6*                              | Skalb. lyginimo patalpa | 12,87m² | 1-6                                     | Sandėlis           | 1,65m²  |
| 1-7*                              | Skalb. lyginimo patalpa | 19,81m² | 1-7                                     | Sandėlis           | 9,06m²  |
| 1-8*                              | Kabinetas               | 5,81m²  | 1-8                                     | Tambūras           | 1,97m²  |
| 1-9*                              | Tualetas                | 1,46m²  | 1-9                                     | Tambūras           | 1,96m²  |
| 1-10*                             | Prausykla               | 1,56m²  | 1-10                                    | Kabinetas          | 10,97m² |
| 1-11*                             | Kabinetas               | 7,92m²  | 1-11                                    | Virtuvė            | 3,62m²  |
| 1-12*                             | Tambūras                | 1,77m²  | 1-12                                    | Sanitarinė patalpa | 11,32m² |
| 1-13*                             | Tambūras                | 1,89m²  | 1-13                                    | Miegamasis         | 36,30m² |
| 1-14*                             | Rūbina                  | 12,66m² | 1-14                                    | Žaidimų kambarys   | 54,48m² |
| 1-15*                             | Sanitarinė patalpa      | 11,32m² | 1-15                                    | Rūbina             | 16,81m² |
| 1-16*                             | Užsiėmimų klasė         | 36,30m² | 1-16                                    | Koridorius         | 1,87m²  |
| 1-17*                             | Užsiėmimų klasė         | 65,13m² | 1-17                                    | Koridorius         | 1,77m²  |
| 1-18*                             | Virtuvė                 | 2,62m²  | 1-18                                    | Sandėlis           | 3,42m²  |
| 1-19*                             | Kabinetas               | 20,54m² | 1-19                                    | Kabinetas          | 32,17m² |
| 1-20*                             | Silum. apskaitos mazgas | 17,08m² | 1-20                                    | Salė               | 88,42m² |
| 1-21*                             | Kabinetas               | 30,18m² | 1-21                                    | Holas              | 25,09m² |
| 1-22*                             | Sandėlis                | 4,74m²  | 1-22                                    | Koridorius         | 24,82m² |
| 1-23*                             | Kabinetas               | 18,57m² | 1-23                                    | Kabinetas          | 11,16m² |
| 1-24*                             | Kabinetas               | 12,79m² | 1-24                                    | Transformatorinė   | 3,83m²  |
| 1-25*                             | Kabinetas               | 7,25m²  | 1-25                                    | Virtuvė            | 2,51m²  |
| 1-26*                             | Kabinetas               | 12,70m² | 1-26                                    | Koridorius         | 1,33m²  |
| 1-27*                             | Koridorius              | 12,96m² | 1-27                                    | Žaidimų kambarys   | 54,06m² |
| 1-28*                             | Koridorius              | 6,16m²  | 1-28                                    | Miegamasis         | 37,43m² |
| 1-29*                             | Sanitarinė patalpa      | 4,68m²  | 1-29                                    | Sanitarinė patalpa | 11,11m² |
| 1-30*                             | Virtuvė                 | 2,31m²  | 1-30                                    | Rūbina             | 11,83m² |
| 1-31*                             | Koridorius              | 12,11m² | 1-31                                    | Tambūras           | 1,99m²  |
| 1-32*                             | Klasė                   | 33,63m² | Bendras pirmo aukšto plotas: 1094,64 m² |                    |         |
| 1-33*                             | Kabinetas               | 18,69m² |                                         |                    |         |
| 1-34*                             | Klasė                   | 36,34m² |                                         |                    |         |
| 1-35*                             | Sanitarinė patalpa      | 11,69m² |                                         |                    |         |
| 1-36*                             | Rūbina                  | 12,52m² |                                         |                    |         |
| 1-37*                             | Tambūras                | 1,99m²  |                                         |                    |         |

Pirmo aukšto san. mazgų įrengimo planas, M 1:100

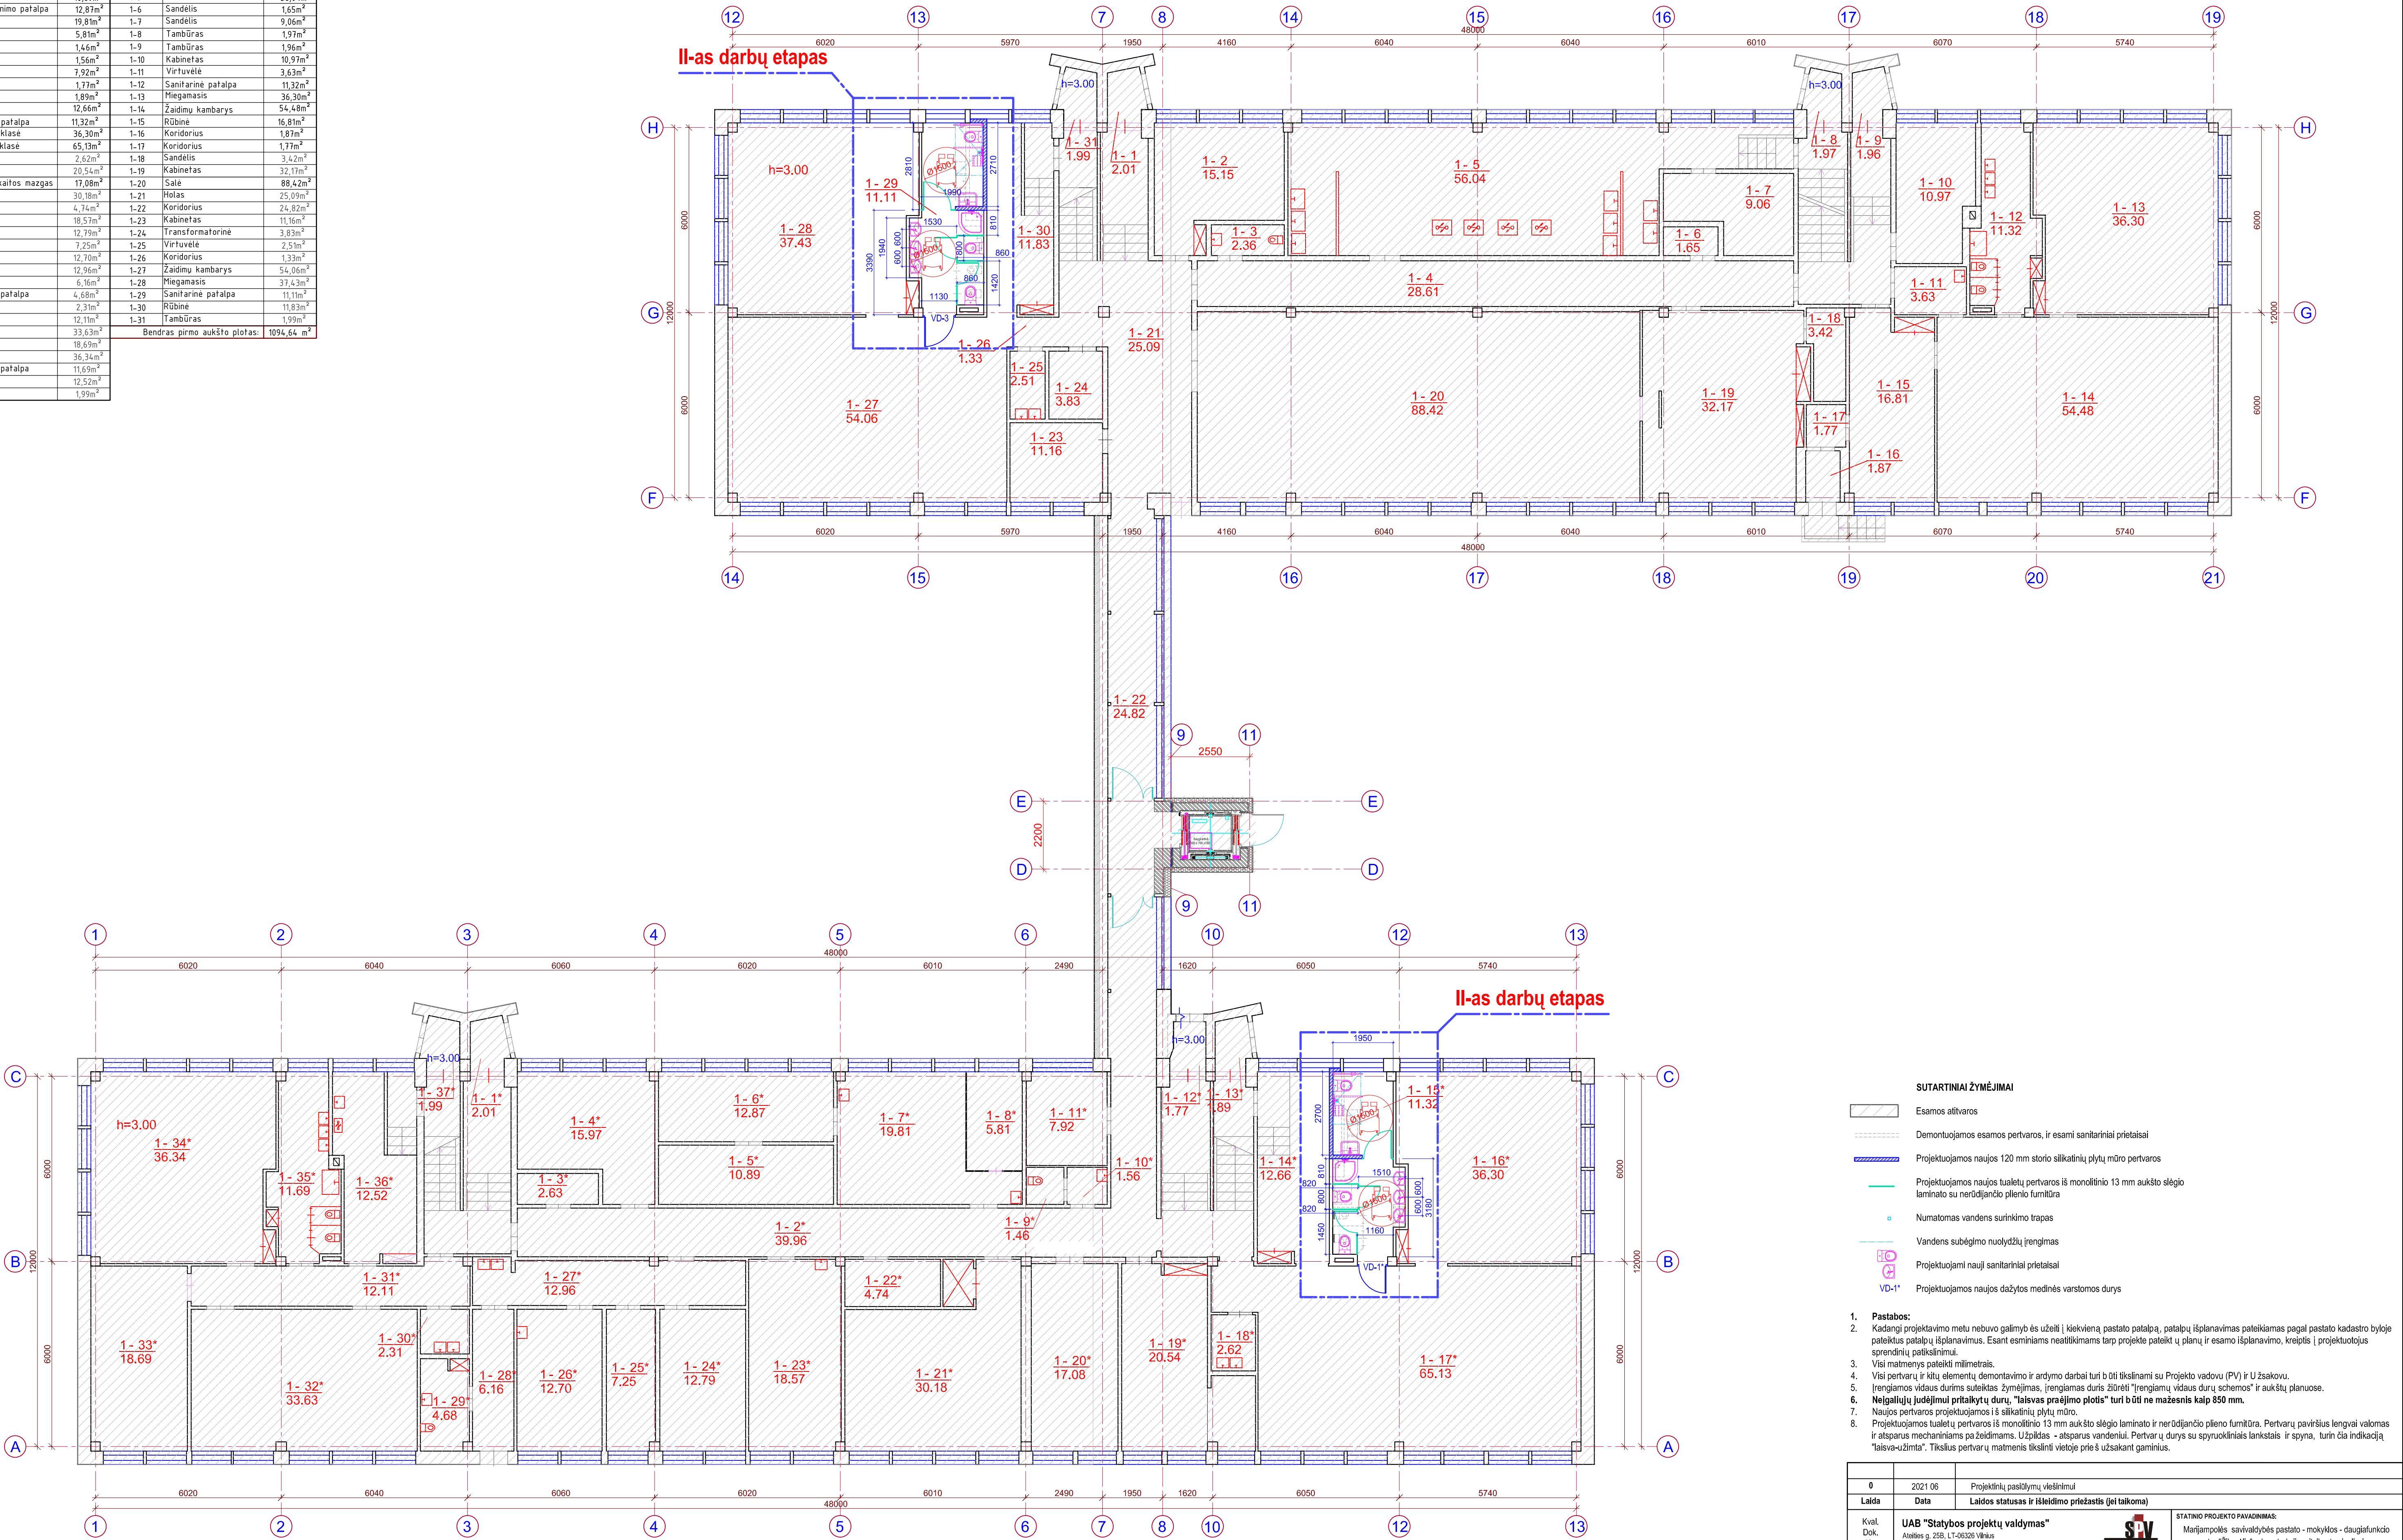

**SUTARTINIAI ŽYMĖJIMAI**

- Esamos atšarovos
- Demontuojamos esamos pertvaros, ir esami sanitariniai prietaisai
- Projektuojamos naujos 120 mm storio silikatinių plytų mūro pertvaros
- Projektuojamos naujos tualetų pertvaros iš monolitinio 13 mm aukšto slėgio laminato su nerūdijančio plieno furnitūra
- Numatoma vandens surinkimo trapa
- Vandens subėgimo nuolydžių įrengimas
- Projektuojami nauji sanitariniai prietaisai
- VD-1\* Projektuojamos naujos dažytos medinės varstomos durys

**1. Pastabos:**

2. Kadangi projektavimo metu nebuvo galimybės užžali [ kiekvieną pastato patalpą, patalpų išplanavimas pateikiamas pagal pastato kadastro byloje pateiktus patalpų išplanavimus. Esant esminiems neatitikimams tarp projekte pateiktų planų ir esamo išplanavimo, kreiptis į projektuotojus sprendinių patikslinimui.

3. Visi matmenys pateikti milimetrais.

4. Visi pertvarų ir kitų elementų demontavimo ir ardymo darbai turi būti atliekami su Projekto vadovu (PV) ir U žsakovu.

5. Įrengiamos vidaus durims suteiktas žymėjimas, įrengiamos durys žiūrėti "įrengiamų vidaus durų schemos" ir aukštų planuose.

6. **Neįgalųjų judėjimui pritaikytų durų, "laisvas praejimo plotas" turi būti ne mažesnis kaip 850 mm.**

7. Naujos pertvaros projektuojamos iš silikatinių plytų mūro.



8. Projektuojamos tualetų pertvaros iš monolitinio 13 mm aukšto slėgio laminato ir nerūdijančio plieno furnitūra. Pertvarų paviršius lengvai valomas ir atsparus mechaniniams pažeidimams. Užpildas - atsparus vandeniui. Pertvarų durys su spyruokliniais lankstais ir spyra, turinčia indikaciją "laisva-užimta". Tikslus pertvarų matmenis tikslinti vietoje prieš užsakant gaminius.

|                |   |   |
|----------------|---|---|
| 0              | 2021 06   | Projektinių pasiūlymų viešinimui   |
| Laida          | Data   | Laidos statusas ir išleidimo priežastis (jei taikoma)                                                                                                |
| Kval. Dok. Nr. | UAB "Statybos projektų valdymas"   | STATYBOS PROJEKTO PAVADINIMAS:<br>Marijampolės savivaldybės pastato - mokyklos - daugiafunkcinio centro "Žiburėlis" rekonstrukcija pritaikant našalę |
| 25745          | PV I. Gudavičius   | DOKUMENTO PAVADINIMAS:<br>Pirmo aukšto san. mazgų įrengimo planas M 1:100                                                                            |
|                | Projekt. R. Laurionis   | Laida 0   |
| LT             | STATYTOJAS/ UŽSAKOVAS :<br>Marijampolės savivaldybės administracija, įstaigos kodas - 188769113, J. Basanavičiaus a. 1, LT-68307, Marijampolė | DOKUMENTO ŽYMOJAS:<br>SPV-021-005-PP-SA-B-05<br>Lapas 1<br>Lapų 1                                                                                    |



| Antro aukšto patalpų eksplikacija |                 |         | Antro aukšto patalpų eksplikacija |                              |            |
|-----------------------------------|-----------------|---------|-----------------------------------|------------------------------|------------|
| Nr.                               | Pavadinimas     | Plotas  | Nr.                               | Pavadinimas                  | Plotas     |
| 2-1*                              | Rūbinė          | 15,66m² | 2-1                               | Rūbinė                       | 15,61m²    |
| 2-2*                              | Virtuvėlė       | 1,92m²  | 2-2                               | Virtuvėlė                    | 1,92m²     |
| 2-3*                              | Tualetas        | 3,22m²  | 2-3                               | Tualetas                     | 3,22m²     |
| 2-4*                              | Prausykla       | 13,89m² | 2-4                               | Prausykla                    | 13,89m²    |
| 2-5*                              | Žaidimų patalpa | 43,29m² | 2-5                               | Kambarys                     | 29,84m²    |
| 2-6*                              | Klasė           | 20,28m² | 2-6                               | Kambarys                     | 32,53m²    |
| 2-7*                              | Prausykla       | 13,40m² | 2-7                               | Prausykla                    | 12,80m²    |
| 2-8*                              | Tualetas        | 3,22m²  | 2-8                               | Tualetas                     | 3,22m²     |
| 2-9*                              | Virtuvėlė       | 1,92m²  | 2-9                               | Virtuvėlė                    | 1,92m²     |
| 2-10*                             | Rūbinė          | 16,11m² | 2-10                              | Rūbinė                       | 15,94m²    |
| 2-11*                             | Rūbinė          | 15,63m² | 2-11                              | Rūbinė                       | 15,58m²    |
| 2-12*                             | Virtuvėlė       | 1,92m²  | 2-12                              | Virtuvėlė                    | 1,92m²     |
| 2-13*                             | Tualetas        | 3,22m²  | 2-13                              | Tualetas                     | 3,40m²     |
| 2-14*                             | Prausykla       | 13,81m² | 2-14                              | Prausykla                    | 13,23m²    |
| 2-15*                             | Klasė           | 33,30m² | 2-15                              | Kambarys                     | 34,18m²    |
| 2-16*                             | Kabinetas       | 12,50m² | 2-16                              | Kabinetas                    | 13,17m²    |
| 2-17*                             | Klasė           | 52,31m² | 2-17                              | Žaidimų patalpa              | 51,84m²    |
| 2-18*                             | Klasė           | 51,80m² | 2-18                              | Žaidimų patalpa              | 52,33m²    |
| 2-19*                             | Vaigymo patalpa | 21,55m² | 2-19                              | Kabinetas                    | 10,17m²    |
| 2-20*                             | Klasė           | 52,68m² | 2-20                              | Kabinetas                    | 12,95m²    |
| 2-21*                             | Klasė           | 66,18m² | 2-21                              | Žaidimų patalpa              | 52,31m²    |
| 2-22*                             | Klasė           | 46,59m² | 2-22                              | Žaidimų patalpa              | 52,74m²    |
| 2-23*                             | Prausykla       | 13,81m² | 2-23                              | Kabinetas                    | 12,96m²    |
| 2-24*                             | Tualetas        | 3,22m²  | 2-24                              | Miegamasis                   | 32,74m²    |
| 2-25*                             | Virtuvėlė       | 1,92m²  | 2-25                              | Prausykla                    | 14,75m²    |
| 2-26*                             | Rūbinė          | 15,51m² | 2-26                              | Tualetas                     | 3,22m²     |
|                                   |                 |         | 2-27                              | Virtuvėlė                    | 1,92m²     |
|                                   |                 |         | 2-28                              | Rūbinė                       | 15,51m²    |
|                                   |                 |         | 2-29                              | Galerija ir lifto šachtla    | 37,40m²    |
|                                   |                 |         |                                   | Bendras antro aukšto plotas: | 1002,05 m² |
|                                   |                 |         |                                   | Bendras pastato plotas:      | 3369,92 m² |

Antro aukšto san. mazgų įrengimo planas, M 1:100

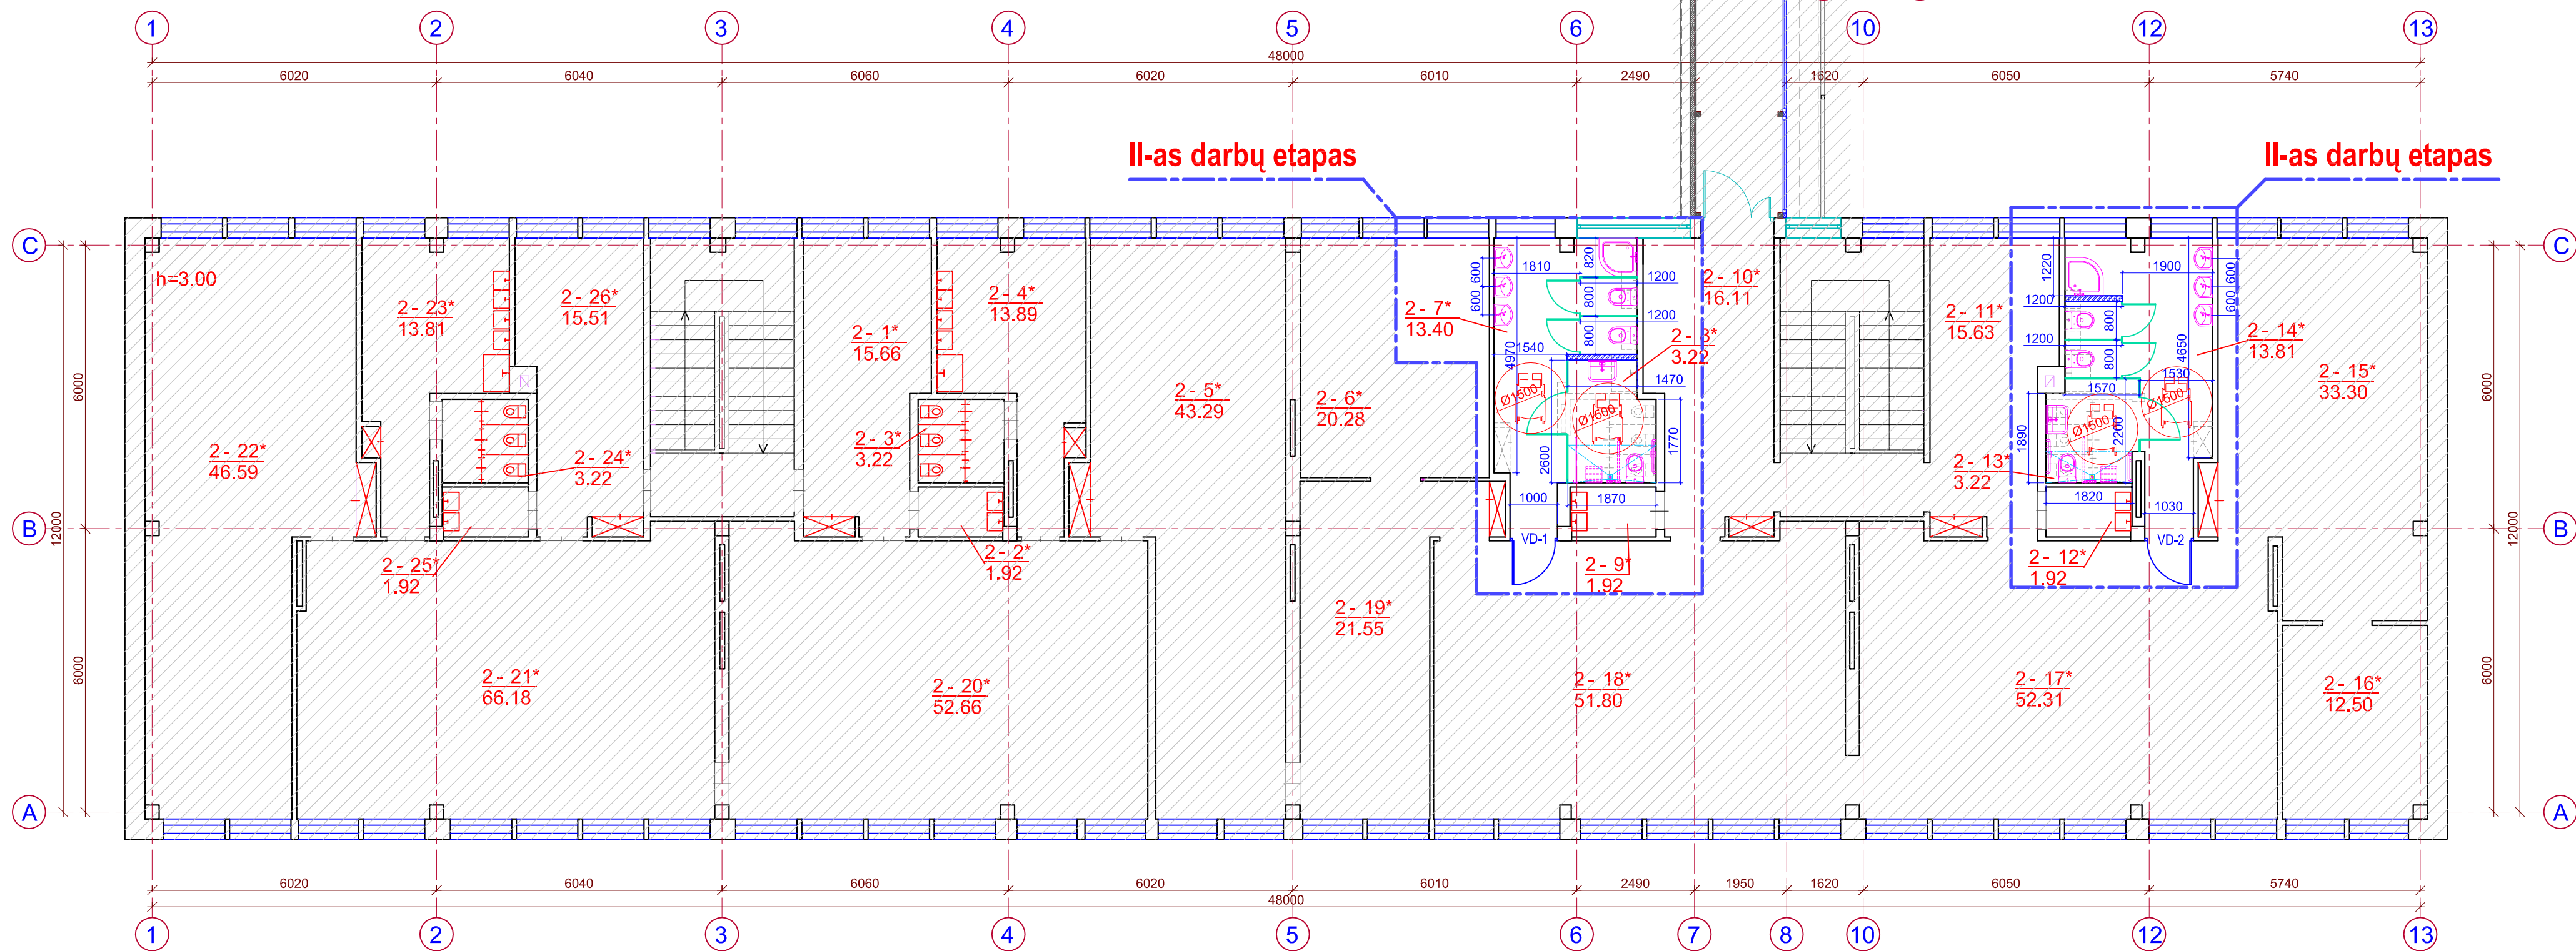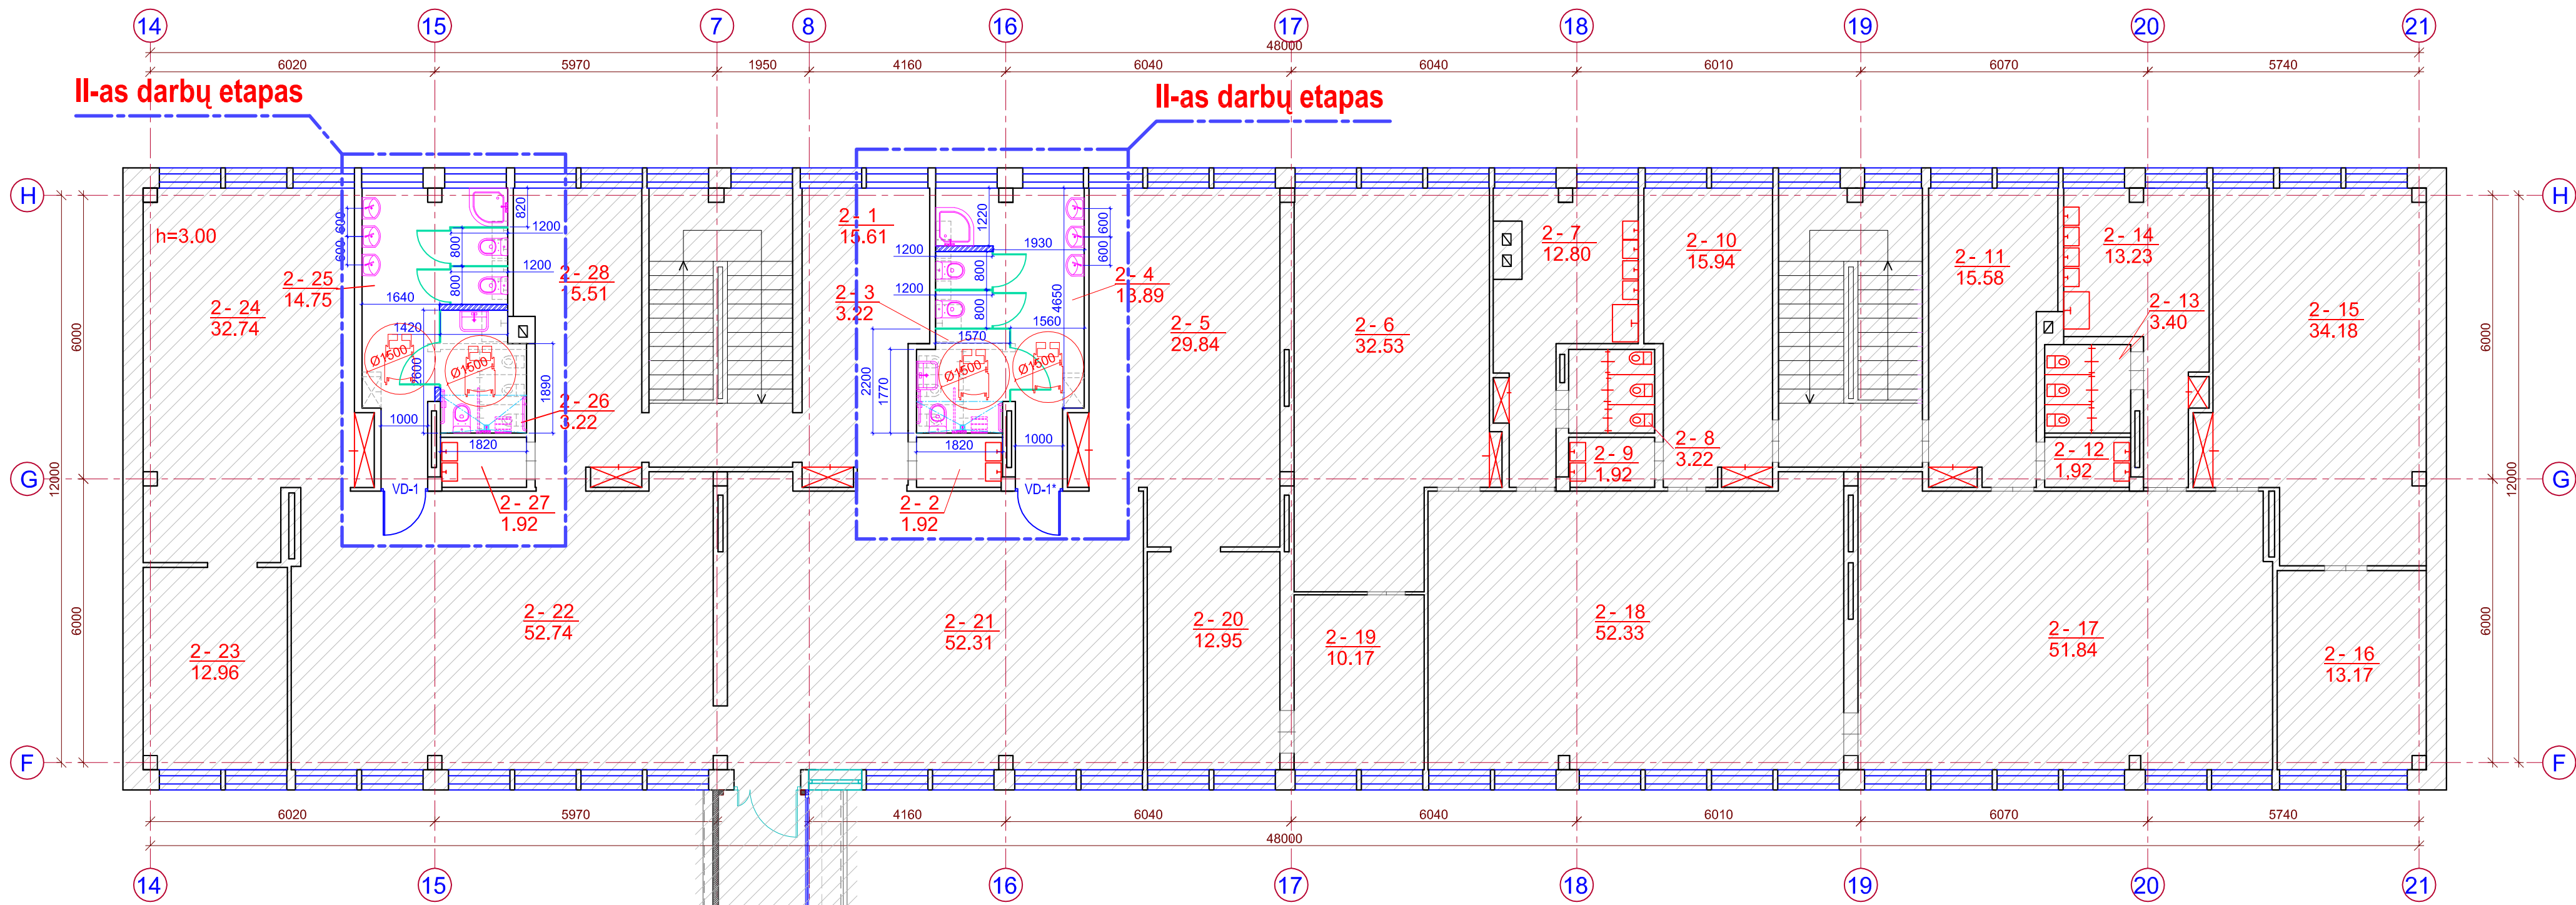


- SUTARTINIAI ŽYMĖJIMAI**
- Esamos atšivos
  - Demonuojamos esamos pertvaros, ir esami sanitariniai prietaisai
  - Projektuojamos naujos 120 mm storio silikatinių plytų mūro pertvaros
  - Projektuojamos naujos tualetų pertvaros iš monolitinio 13 mm aukšto slėgio laminato su nerūdijančio plieno furnitūra
  - Numatomas vandens surinkimo trapas
  - Vandens subėgimo nuolydžių įrengimas
  - Projektuojami nauji sanitariniai prietaisai
  - VD-1\*
  - Projektuojamos naujos dažytos medinės varstomos durys

- Pastabos:**
- Kadangi projektavimo metu nebuvo galimybės užrašyti kiekvieną pastato patalpą, patalpų išplanavimas pateikiamas pagal pastato kadastrą byloje pateiktus patalpų išplanavimus. Esant esminiems neatitikimams tarp projekto pateiktų planų ir esamo išplanavimo, kreiptis į projektuojantį sprendinių patikslinimui.
- Visi matmenys pateikti milimetrais.
- Visi pertvarų ir kitų elementų demontavimo ir ardymo darbai turi būti atliekami su Projekto vadovu (PV) ir U žsakovu.
- Įrengiamos vidaus durims sukeičiamos žymėjimas, įrengiamos durys žiūrėti "įrengiamų vidaus durų schemas" ir aukštų planuose.
- Neįgalųjų judėjimui pritaikytų durų, "laivas praejimo plotas" turi būti ne mažesnis kaip 850 mm.**
- Naujos pertvaros projektuojamos iš silikatinių plytų mūro.
- Projektuojamos tualetų pertvaros iš monolitinio 13 mm aukšto slėgio laminato su nerūdijančio plieno furnitūra. Pertvarų paviršius lengvai valomas ir atsparus mechaniniams pažeidimams. Užpildas - atsparus vandeniui. Pertvarų durys su spyruokliniais lankstais ir spyne, turinčia indikaciją "laisva-užimta". Tikslus pertvarų matmenis tikslinti vietoje prieš užsakant gaminius.


|                |   |   |
|----------------|---|---|
| 0              | 2021 06   | Projektinių pasiūlymų viešinimui   |
| Laida          | Data   | Laidos statusas ir išleidimo priežastis (jei taikoma)                                                                                                   |
| Kval. Dok. Nr. | UAB "Statybos projektų valdymas"                                                                                   | STATYBOS PROJEKTO PAVADINIMAS:<br>Marijampolės savivaldybės pastato - mokyklos - daugiaviečio centro "Žiburėlis" rekonstrukcija pritaikant naujagaliams |
| 25745          | PV   | DOKUMENTO PAVADINIMAS:<br>Antro aukšto san. mazgų įrengimo planas M 1:100                                                                               |
|                | Projekt.   | Laida   |
|                |   | 0   |
| LT             | STATYTOJAS/ UŽSAKOVAS :                                                                                            | DOKUMENTO ŽYMOJIS:   |
|                | Marijampolės savivaldybės administracija, įstaigos kodas - 188769113, J. Basanavičiaus a. 1, LT-68307, Marijampolė | SPV-021-005-PP-SA-B-06   |
|                |   | Lapas   |
|                |   | 1   |
|                |   | Lapų   |
|                |   | 1   |

Pastato pjūviai A-A, B-B M 1:100

Pjūvis A-A, M 1:100

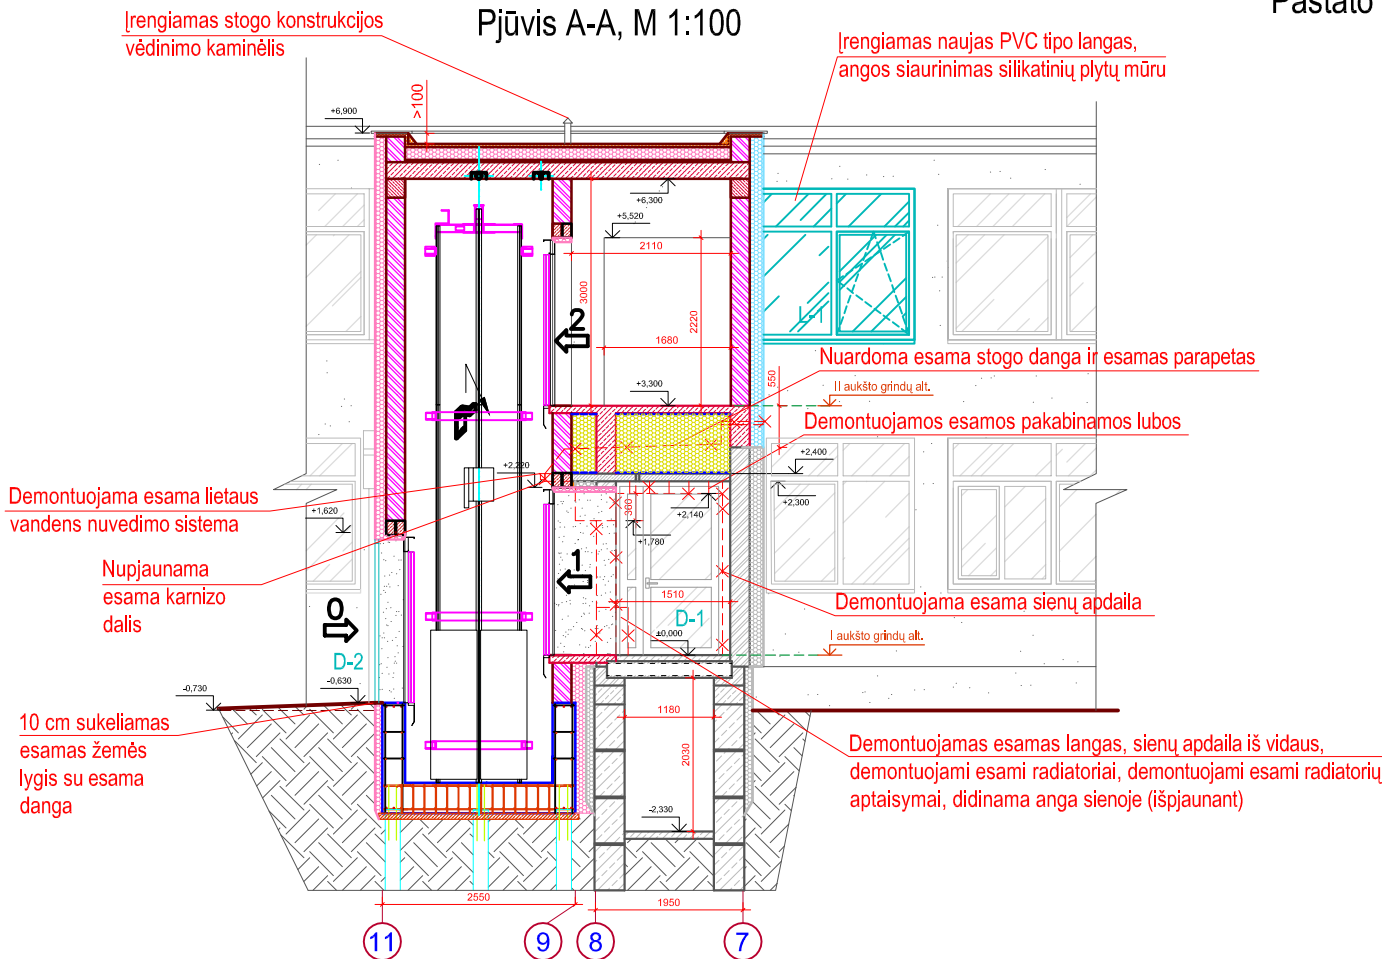

Pjūvis B-B, M 1:100

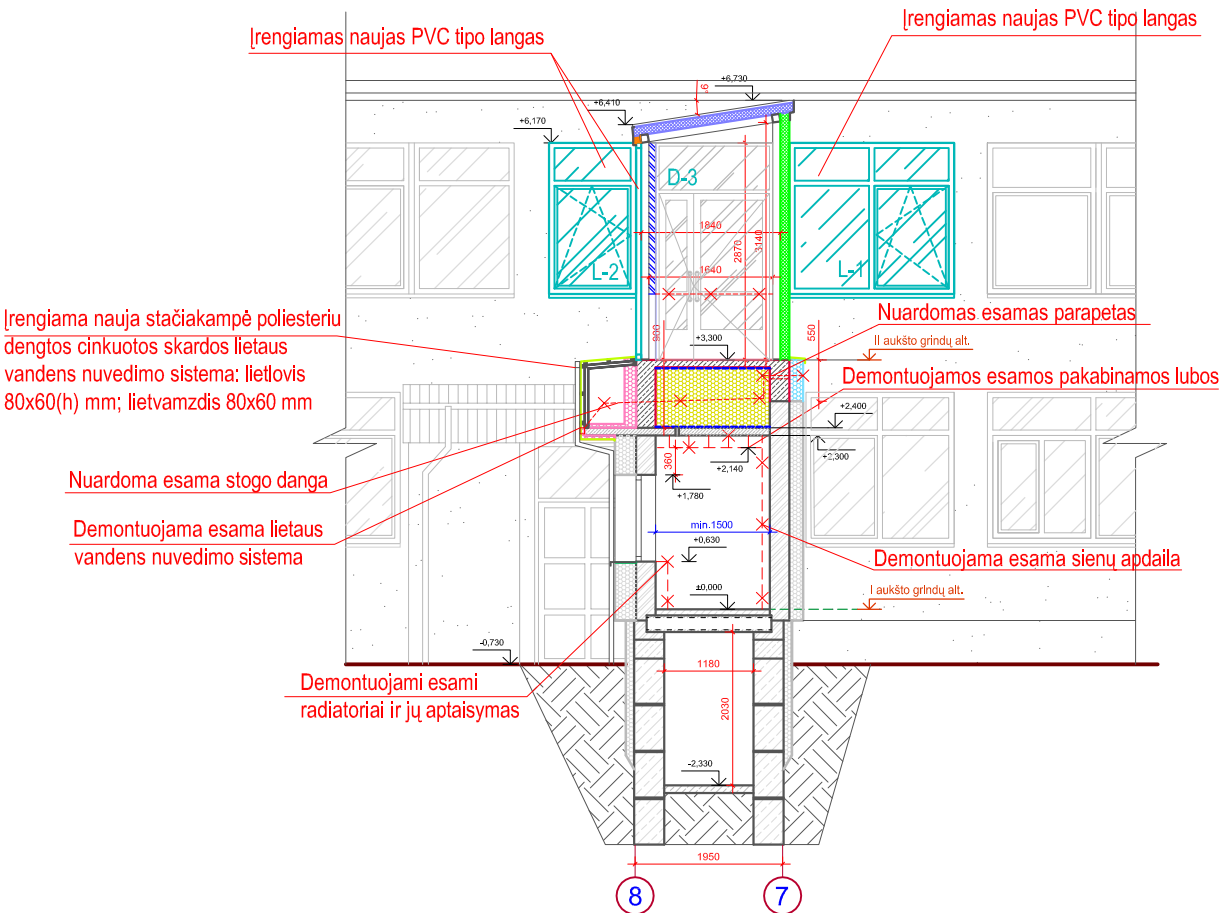

SUTARTINIAI ŽYMĖJIMAI

- Esamas apšiltinimas
- Lifo šachtos priedubės požeminė dalis šiltinama su 100 mm storio ekstruzinio polistirolo XPS FL-300 ( $\lambda D=0,036$  W/mK) plokštėmis, arba analog.; požeminė polistirolo plokščių dalis apsaugoma drenazine membrana
- Lifo šachtos išorinių paviršių šiltinamas įrengiant sudėtinę termoizoliacinę tinkuojamą sistemą; šiltinama 150 mm storio polistireninio putplasčio EPS 70 (arba analog.) ( $\lambda D=0,039$  W/mK) termoizoliacinėmis plokštėmis. Projektuojama apdaila - armuotasis sluoksnis su armavimo tinkleliu ir apdailinis tinkas. Projektuojama šiltnimo sistemos atsparumo smūgiams kategorija - I.
- Polistireninio putplasčio EPS 70 (arba analog.) ( $\lambda D=0,039$  W/mK) termoizoliacinės plokštės, storis parenkamas vietoje pagal esamo apšiltinimo storį. Projektuojama apdaila - armuotasis sluoksnis su armavimo tinkleliu ir apdailinis tinkas. Projektuojama šiltnimo sistemos atsparumo smūgiams kategorija - I.
- Polistireninio putplasčio EPS 150 ( $\lambda D=0,034$  W/m<sup>2</sup>K) arba analog. plokštės
- Lifo šachtos sienutės iš 250 mm storio silikatinių plytų mūro
- Iš betono įrengiamos konstrukcijos
- Stogas šiltinamas 170 mm storio polistireninio putplasčio EPS 80 plokštėmis ( $\lambda D=0,037$  W/m<sup>2</sup>K) arba analog., o virš jų - 40 mm storio kietos akmenų vatos plokštėmis ( $\lambda D=0,038$  W/m<sup>2</sup>K) ir uždengiamas 2 sl. hidroizoliacine bitumine ritinine stogo danga (apatiniam sluoksniui ir viršutiniui sluoksniui)
- Parapeto paviršių šiltinimas 40 mm storio kietos akmenų vatos plokštėmis ( $\lambda D=0,038$  W/m<sup>2</sup>K)
- Demontuojamos esamos konstrukcijos
- Montuojami nauji PVC profilio langai  
Montuojamos naujos durys
- 50 mm storio polistireninio putplasčio EPS 70 (arba analog.) ( $\lambda D=0,039$  W/mK) termoizoliacinės plokštės su armuotu sluoksniu bei armavimo tinkleliu
- Silikatinių plytų mūru siaurinama esama lango angos dalis
- Angokraščiai šiltinami su ne mažiau kaip 30 mm storio polistireninio putplasčio EPS 70 (arba analog.) ( $\lambda D=0,039$  W/mK) termoizoliacinėmis plokštėmis. Projektuojama apdaila - armuotasis sluoksnis su armavimo tinkleliu ir apdailinis tinkas. Projektuojama šiltnimo sistemos atsparumo smūgiams kategorija - I.
- Irengiamos naujos gelžbetoninės sėramos
- 120 mm storio daugiasluoksnės "Sandwich" tipo sieninės ( $\lambda D=0,022$  W/mK) plokštės
- 120 mm storio daugiasluoksnės "Sandwich" tipo stoginės ( $\lambda D=0,018$  W/mK) plokštės


Pastabos:

1. Pastabas žiūrėti SA.B-01-SA.B-04 brėžiniuose.


|                |   |                                                       |   |       |
|----------------|---|-------------------------------------------------------|---|-------|
| 0              | 2021 06   | Projektinių pasiūlymų viešinimui                      |   |       |
| Laida          | Data   | Laidos statusas ir išleidimo priežastis (jei taikoma) |   |       |
| Kval. Dok. Nr. | UAB "Statybos projektų valdymas"<br>Ateities g. 25B, LT-06326 Vilnius<br>Tel./faks.: 8 (5) 2332485, el. p.: info@spv.lt                          |                                                       | STATINIO PROJEKTO PAVADINIMAS:<br>Marijampolės savivaldybės pastato - mokyklos - daugiaviečio centro "Žiburėlis" rekonstrukcija pritaikant neįgaliesiems |       |
| 25745          | PV   | I. Gudavičius                                         | Pastato pjūviai A-A, B-B M 1:100   | Laida |
|                | Projekt.   | R. Laurišonis                                         |   | 0     |
|                |   |                                                       |   |       |
| LT             | UŽSAKOVAS (STATYTOJAS):<br>Marijampolės savivaldybės administracija, įstaigos kodas - 188769113,<br>J. Basanavičiaus a. 1, LT-68307, Marijampolė |                                                       | DOKUMENTO ŽYMUO:   | Lapas |
|                |   |                                                       | SPV-021-005-PP-SA.B-07   | Lapų  |
|                |   |                                                       | 1   | 1     |



Fasadas tarp ašių A-C ir D-F, M 1:100

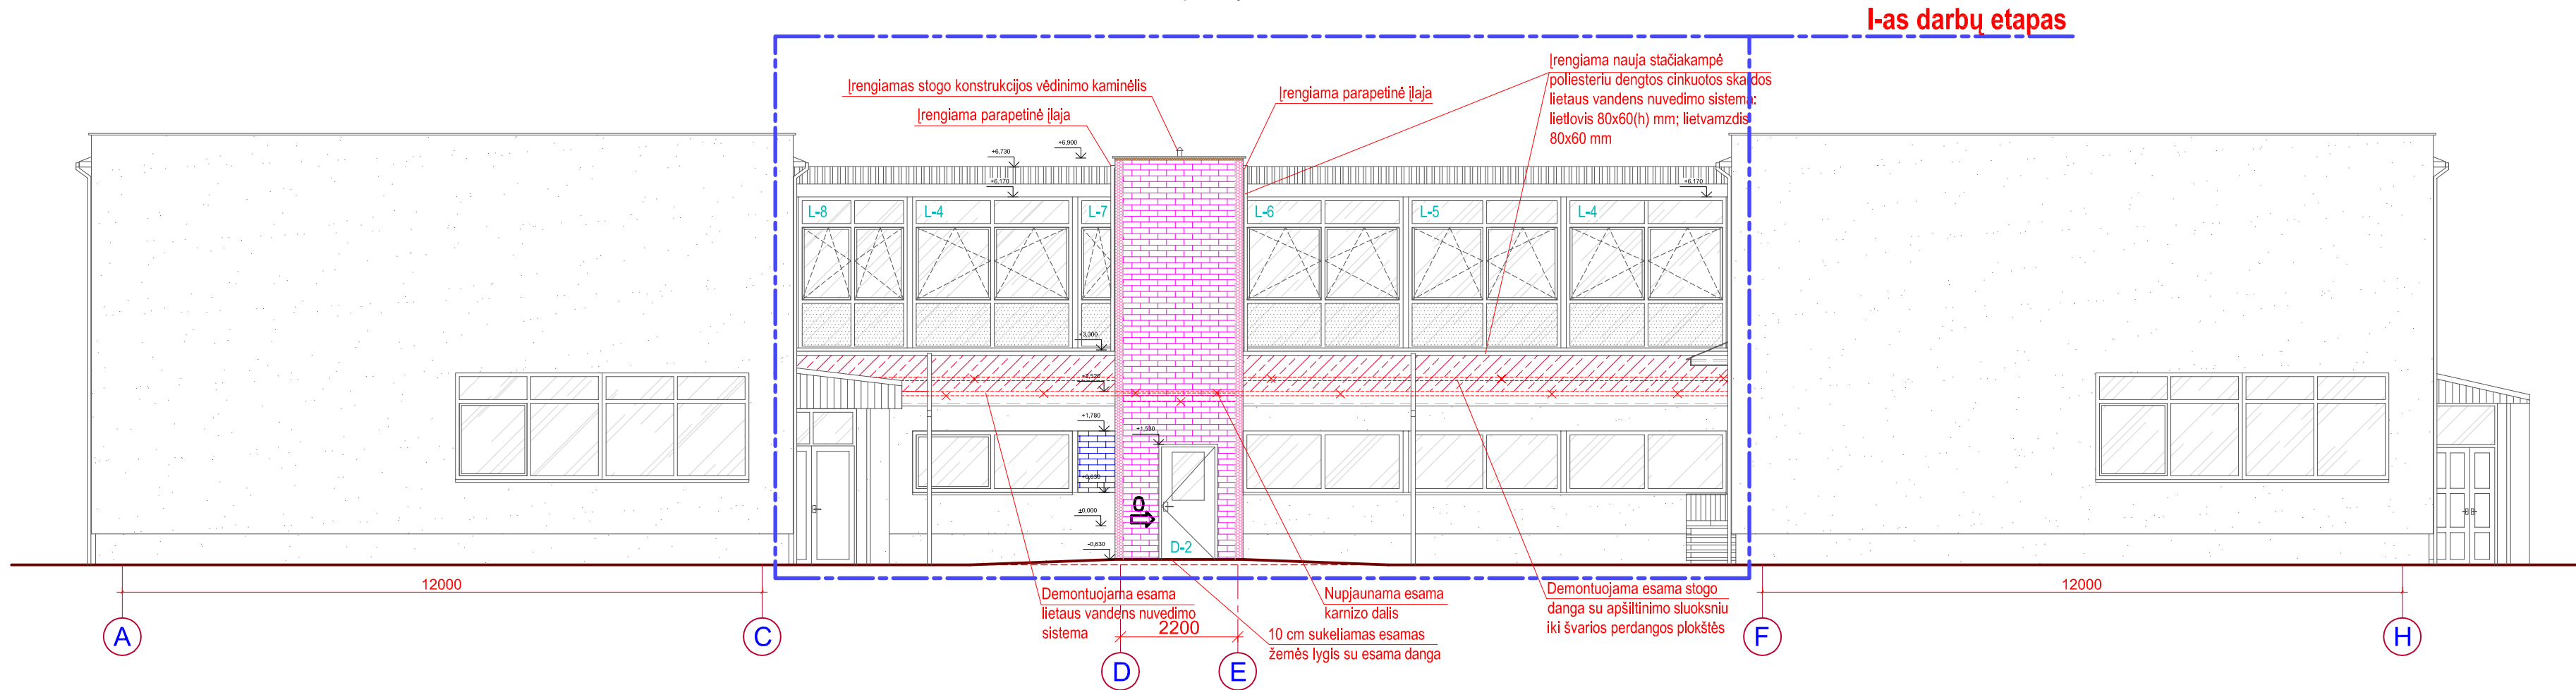

Fasadas tarp ašių F-D ir C-A, M 1:100

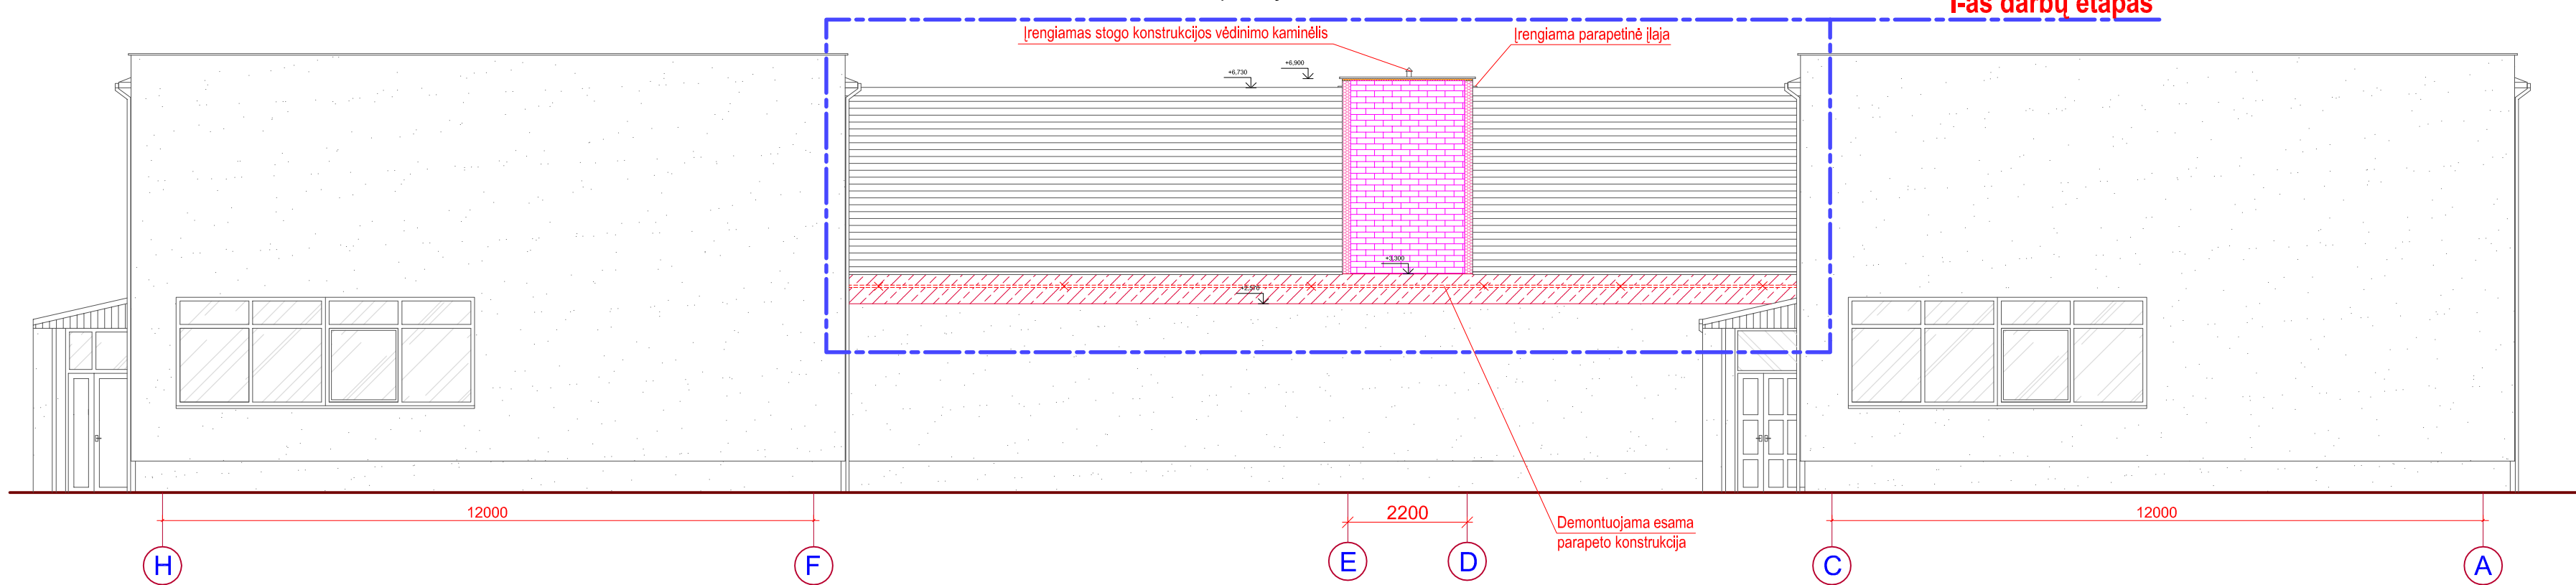

SUTARTINIAI ŽYMĖJIMAI



rengiamos betoninės konstrukcijos



Parapeto paviršių šiltinimas 40 mm storio kietos akmens vatos plokštėmis ( $\lambda_D=0,038 \text{ W/m}^2\text{K}$ )



Demontuojamos esamos konstrukcijos



Silikatinių plytų mūro siaurinama esama lango angos dalis



250 mm storio šachtos sienos iš silikatinių plytų mūro



Lifto šachtos išorinių paviršių šiltinamas įrengiant sudėtinę termoizoliacinę tinkuojamą sistemą: šiltinama 150 mm storio polistireninio putplasčio EPS 70 (arba analog.) ( $\lambda_D=0,039 \text{ W/mK}$ ) termoizoliacinėmis plokštėmis. Projektuojama apdaila - armuotasis sluoksnis su armavimo tinkliu ir apdailinis tinkas. Projektuojama šiltinimo sistemos atsparumo smūgiams kategorija - I.



120 mm storio daugiasluoksnės "Sandwich" tipo sieninės ( $\lambda_D=0,022 \text{ W/mK}$ ) plokštės



120 mm storio daugiasluoksnės "Sandwich" tipo stoginės ( $\lambda_D=0,018 \text{ W/mK}$ ) plokštės

L-4

Montuojami nauji PVC profilio langai


Pastabos:

1. Pastabas žiūrėti SA.B-01-SA.B-04 brėžiniuose.


|                |   |                                                       |                        |  |   |
|----------------|---|-------------------------------------------------------|------------------------|--|---|
| 0              | 2021 06   | Projektinių pasiūlymų viešinimui                      |                        |  |   |
| Laida          | Data   | Laidos statusas ir išleidimo priežastis (jei taikoma) |                        |  |   |
| Kval. Dok. Nr. | UAB "Statybos projektų valdymas"<br>Atėties g. 25B, LT-06326 Vilnius<br>Tel./faks.: 8 (5) 2332485, el. p.: info@spv.lt                           |                                                       |                        |  | STATINIO PROJEKTO PAVADINIMAS:<br>Marijampolės savivaldybės pastato - mokyklos - daugiaviečių centro "Žiburėlis" rekonstrukcija pritaikant neigaliesiems |
| 25745          | PV   | I. Gudavičius                                         |                        |  | DOKUMENTO PAVADINIMAS:   |
|                | Projekt.   | R. Laurišonis                                         |                        |  | Laida   |
|                |   |                                                       |                        |  | 0   |
|                |   |                                                       |                        |  | Fasadai tarp ašių A-C, D-F, F-D, C-A, M 1:100   |
| LT             | UŽSAKOVAS (STATYTOJAS):<br>Marijampolės savivaldybės administracija, įstaigos kodas - 188769113,<br>J. Basanavičiaus a. 1, LT-68307, Marijampolė |                                                       | DOKUMENTO ŽYMUO:       |  | Lapas   |
|                |   |                                                       | SPV-021-005-PP-SA.B-08 |  | Lapų   |
|                |   |                                                       | 1                      |  | 1   |

Fasadų tarp ašių A-C, D-F, F-D, C-A, spalvinis sprendimas M 1:100

Fasadas tarp ašių A-C ir D-F, M 1:100

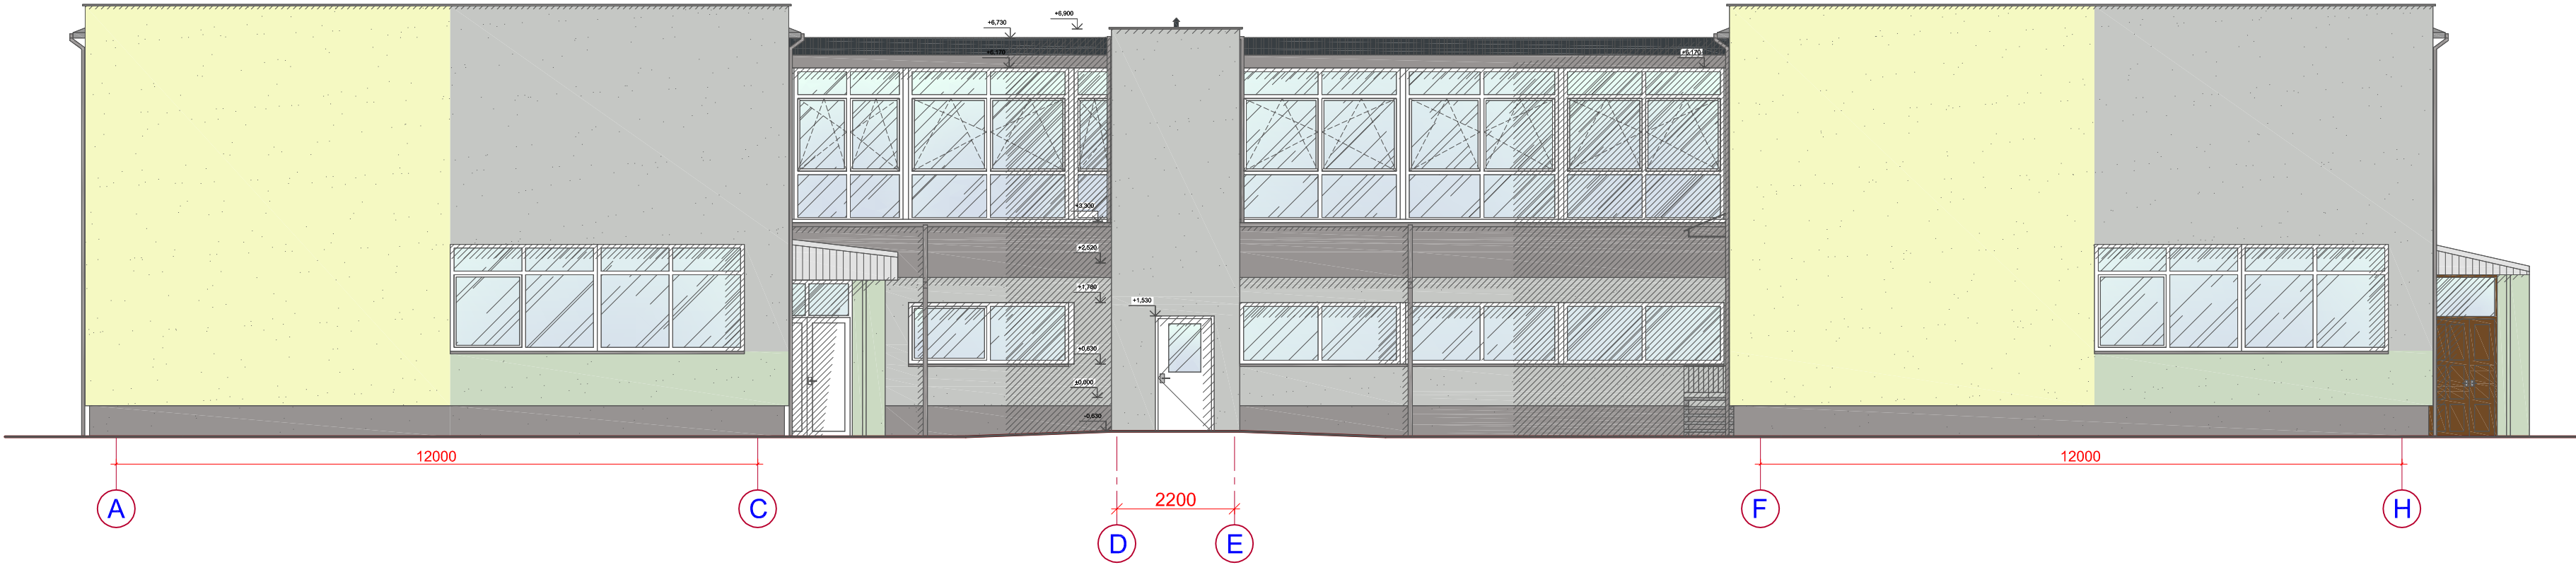

Fasadas tarp ašių F-D ir C-A, M 1:100

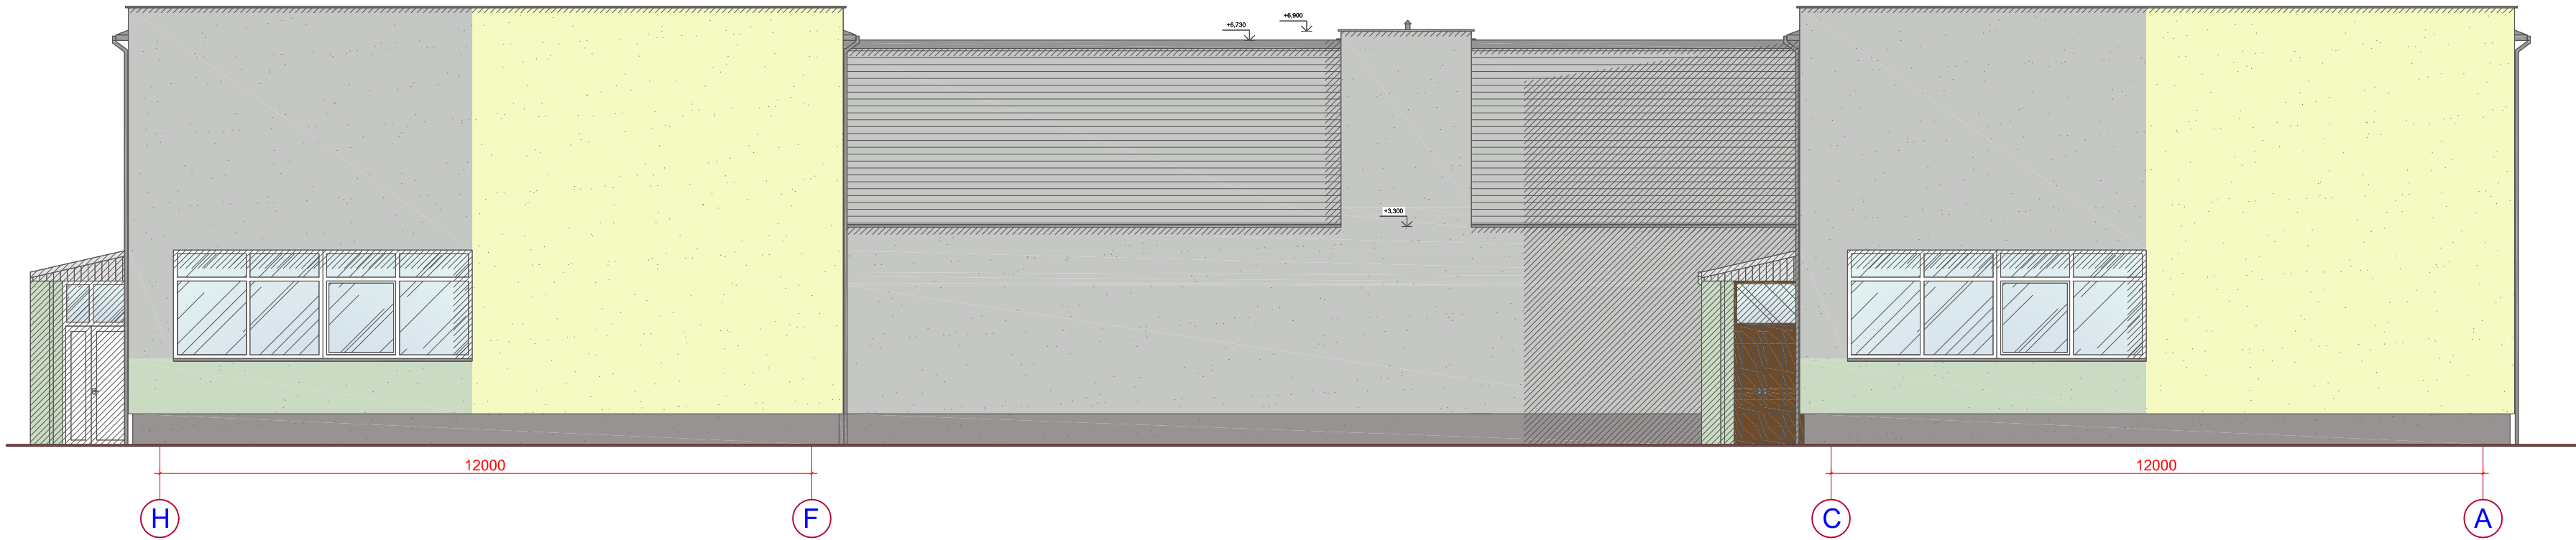

|                      |   |                                                       |   |                                                                      |       |
|----------------------|---|-------------------------------------------------------|---|----------------------------------------------------------------------|-------|
|                      |   |                                                       |   |                                                                      |       |
| 0                    | 2021 06   | Projektinių pasiūlymų viešinimui                      |   |                                                                      |       |
| Laida                | Data   | Laidos statusas ir išleidimo priežastis (jei taikoma) |   |                                                                      |       |
| Kval.<br>Dok.<br>Nr. | UAB "Statybos projektų valdymas"<br>Atėities g. 25B, LT-06326 Vilnius<br>Tel./faks.: 8 (5) 2332485, el. p.: info@spv.lt                              |                                                       | <div><br/>STATINIO PROJEKTO PAVADINIMAS:<br/>Marijampolės savivaldybės pastato - mokyklos - daugiaviečio<br/>centro "Žiburėlis" rekonstrukcija pritaikant neįgaliesiems</div> |                                                                      |       |
| 25745                | PV   | I. Gudavičius                                         |   | DOKUMENTO PAVADINIMAS:                                               | Laida |
|                      | Projekt.   | R. Laurišonis                                         |   | Fasadų tarp ašių A-C, D-F, F-D, C-A spalvinis<br>sprendimas, M 1:100 | 0     |
|                      |   |                                                       |   |                                                                      |       |
| LT                   | UŽSAKOVAS (STATYTOJAS):<br><br>Marijampolės savivaldybės administracija, įstaigos kodas - 188769113,<br>J. Basanavičiaus a. 1, LT-68307, Marijampolė |                                                       |   | DOKUMENTO ŽYMUO:                                                     | Lapas |
|                      |   |                                                       |   | SPV-021-005-PP-SA,B-09                                               | Lapų  |
|                      |   |                                                       |   | 1                                                                    | 1     |