


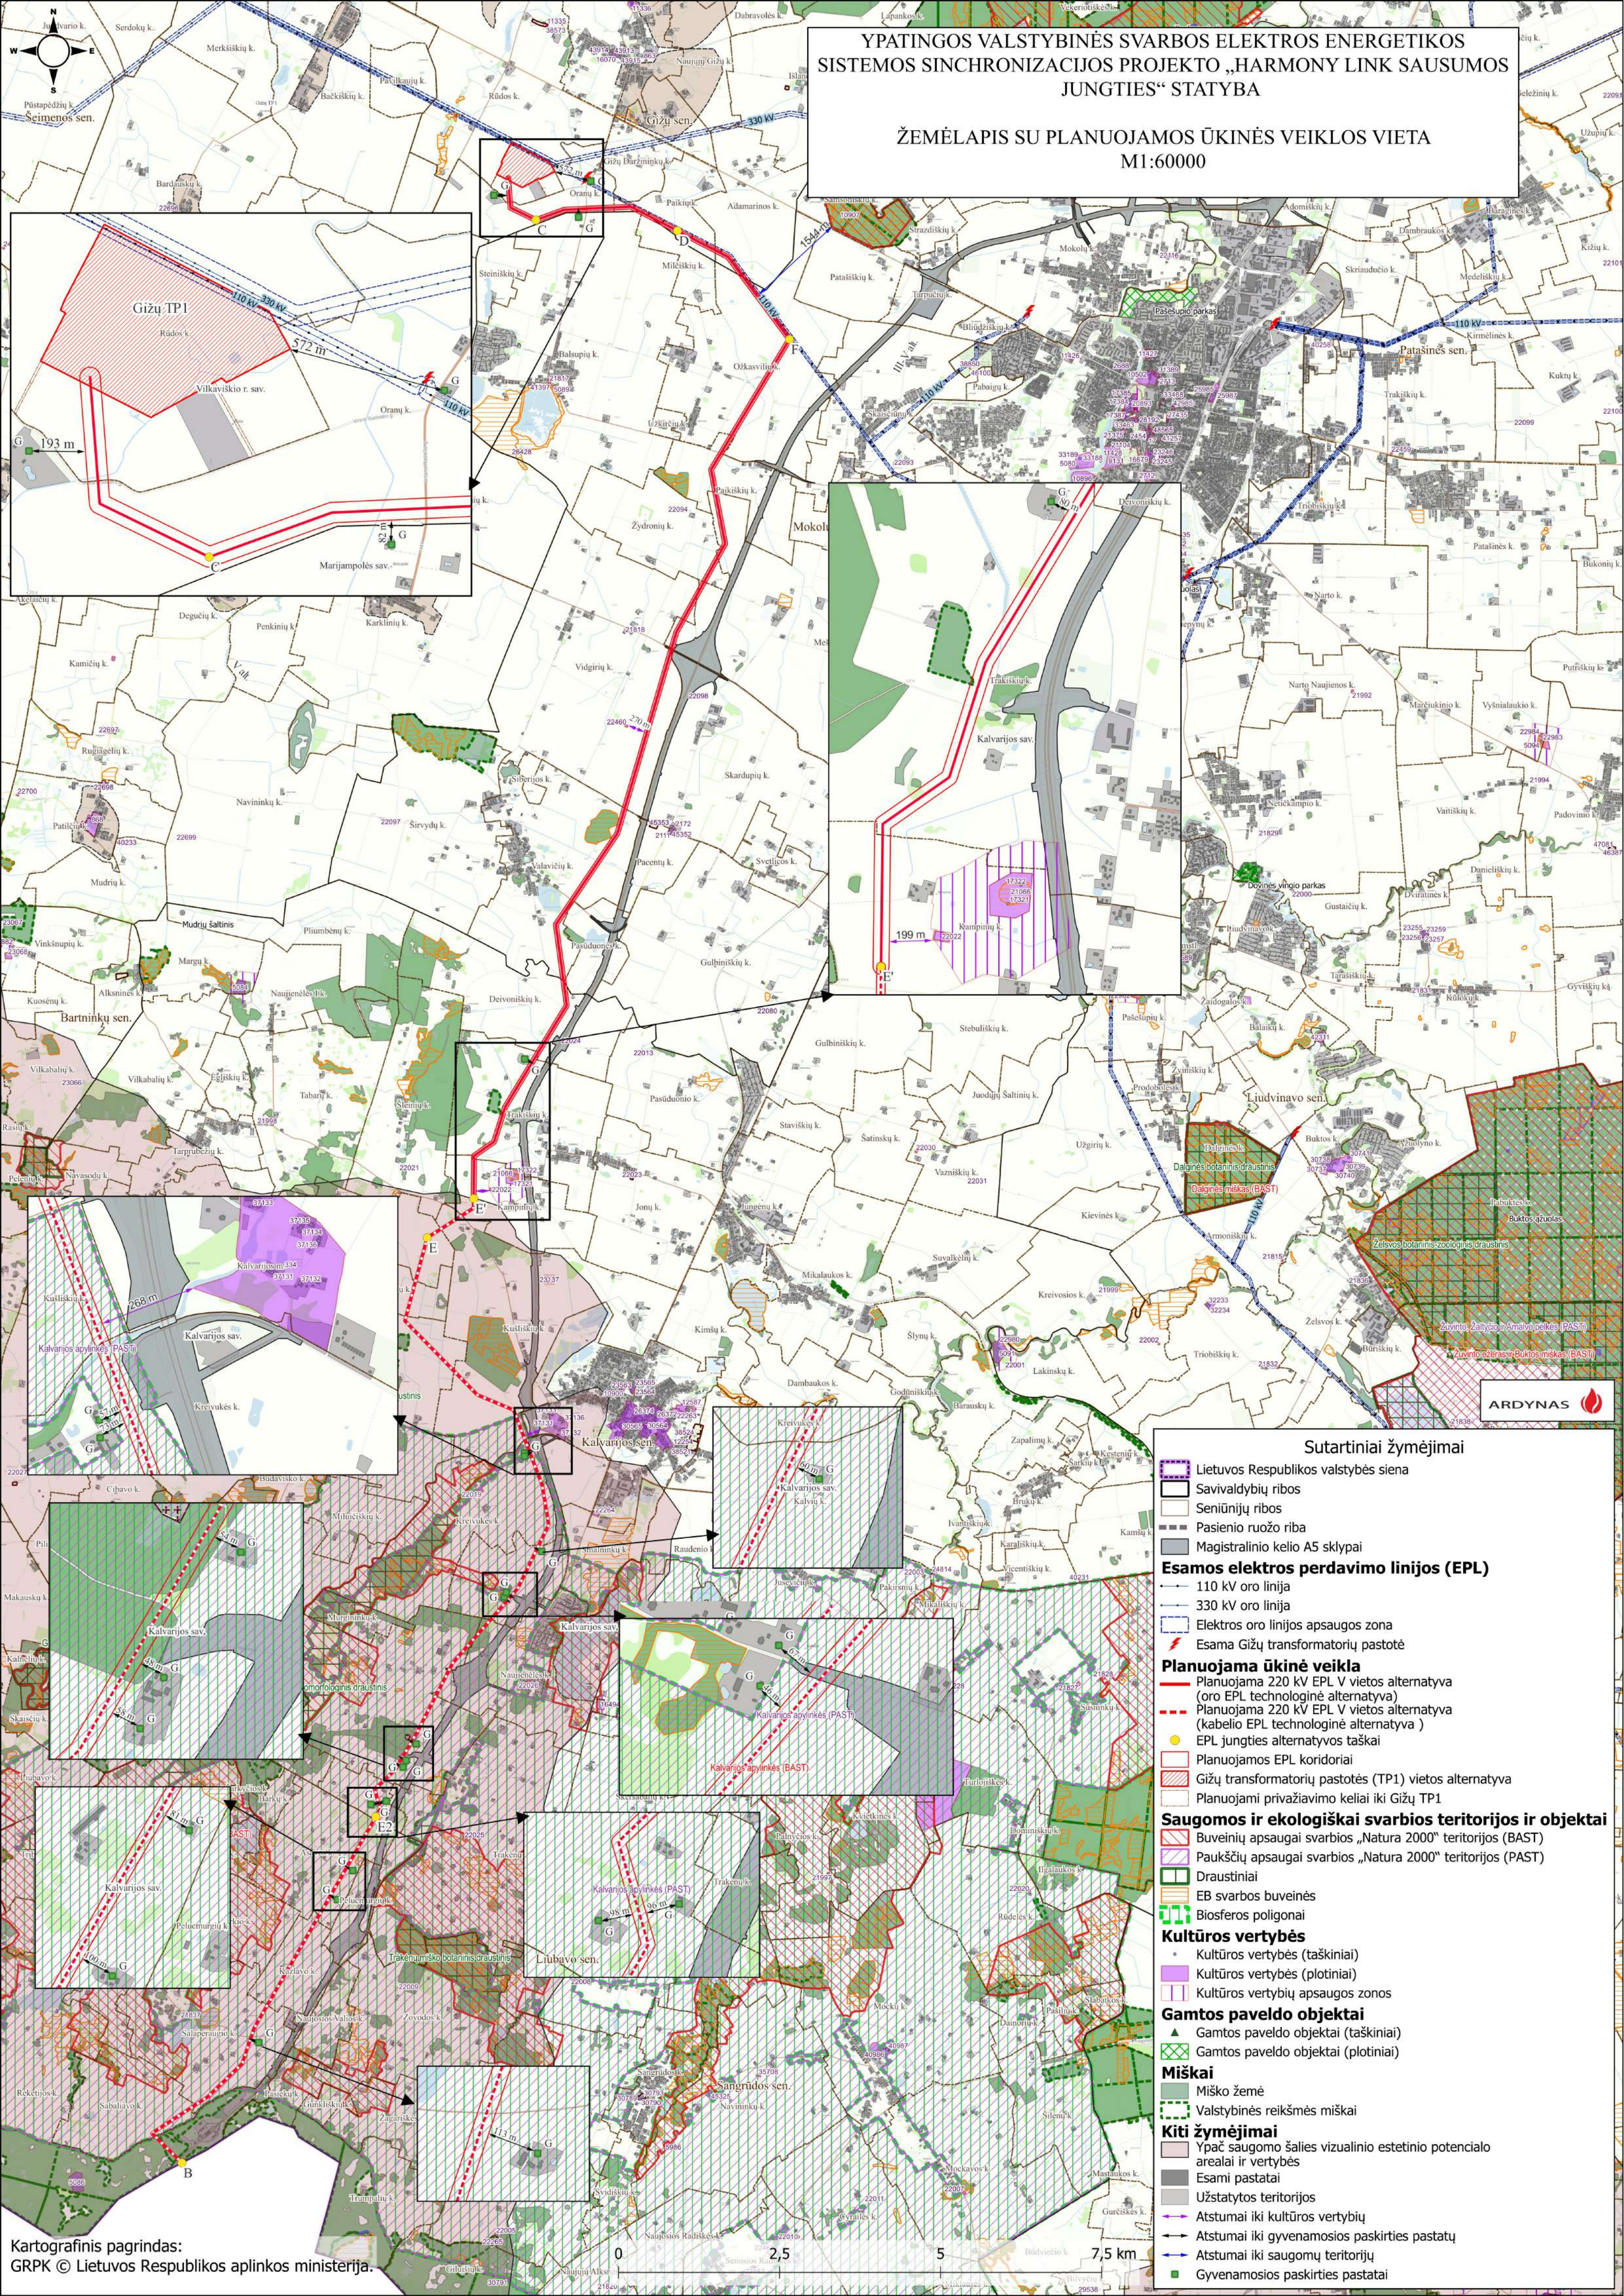

YPATINGOS VALSTYBINĖS SVARBOS ELEKTROS ENERGETIKOS  
SISTEMOS SINCHRONIZACIJOS PROJEKTO „HARMONY LINK SAUSUMOS  
JUNGTIES“ STATYBA

ŽEMĖLAPIS SU PLANUOJAMOS ŪKINĖS VEIKLOS VIETA  
M1:60000

- Sutartiniai žymėjimai**
- Lietuvos Respublikos valstybės siena
  - Savivaldybių ribos
  - Seniūnijų ribos
  - Pasienio ruožo riba
  - Magistralinio kelio A5 sklypai
- Esamos elektros perdavimo linijos (EPL)**
- 110 kV oro linija
  - 330 kV oro linija
  - Elektros oro linijos apsaugos zona
  - Esama Gižų transformatorių pastotė
- Planuojama ūkinė veikla**
- Planuojama 220 kV EPL V vietos alternatyva (oro EPL technologinė alternatyva)
  - Planuojama 220 kV EPL V vietos alternatyva (kabelio EPL technologinė alternatyva)
  - EPL jungties alternatyvos taškai
  - Planuojamos EPL koridoriai
  - Gižų transformatorių pastotės (TP1) vietos alternatyva
  - Planuojami privažiavimo keliai iki Gižų TP1
- Saugomos ir ekologiškai svarbios teritorijos ir objektai**
- Buveinių apsaugai svarbios „Natura 2000“ teritorijos (BAST)
  - Paukščių apsaugai svarbios „Natura 2000“ teritorijos (PAST)
  - Drastiniai
  - EB svarbos buveinės
  - Biosferos poligonai
- Kultūros vertybės**
- Kultūros vertybės (taškiniai)
  - Kultūros vertybės (plotiniai)
  - Kultūros vertybių apsaugos zonos
- Gamtos paveldo objektai**
- Gamtos paveldo objektai (taškiniai)
  - Gamtos paveldo objektai (plotiniai)
- Miškai**
- Miško žemė
  - Valstybinės reikšmės miškai
- Kiti žymėjimai**
- Ypač saugomo šalies vizualinio estetinio potencialo arealai ir vertybės
  - Esami pastatai
  - Užstatytos teritorijos
  - Atstumai iki kultūros vertybių
  - Atstumai iki gyvenamosios paskirties pastatų
  - Atstumai iki saugomų teritorijų
  - Gyvenamosios paskirties pastatai