



STATINIŲ SU GRETIMA URBANISTINE APLINKA VIZUALIZACIJA

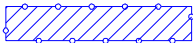

A	2024.10	Statytojo sumanymui išreikšti, sklypo užstatymo režimui nustatyti			
Laida	Išleidimo data	Laidos statusas. Keitimų priežastis (jei taikoma)			
Atestato Nr.				Kitos paskirties inžinerinio statinio, saulės šviesos energijos elektrinės, Marijampolės r. sav., Liudvinavo sen., Narto k. (sklypų unik. Nr. 5160-0001-0026, 5160-0001-0011, 5160-0001-0103, 5160-0001-0098, 5160-0001-0015) statybos projektas	
35221	PV	R. Sinkevičius		Statinių vizualizacija	Laida
					A
LT	Statytojas: UAB „EVECON“			EVE-16-KPS I -PP-SV	Lapas
					Lapų
					1
					1

SITUACIJOS PLANAS

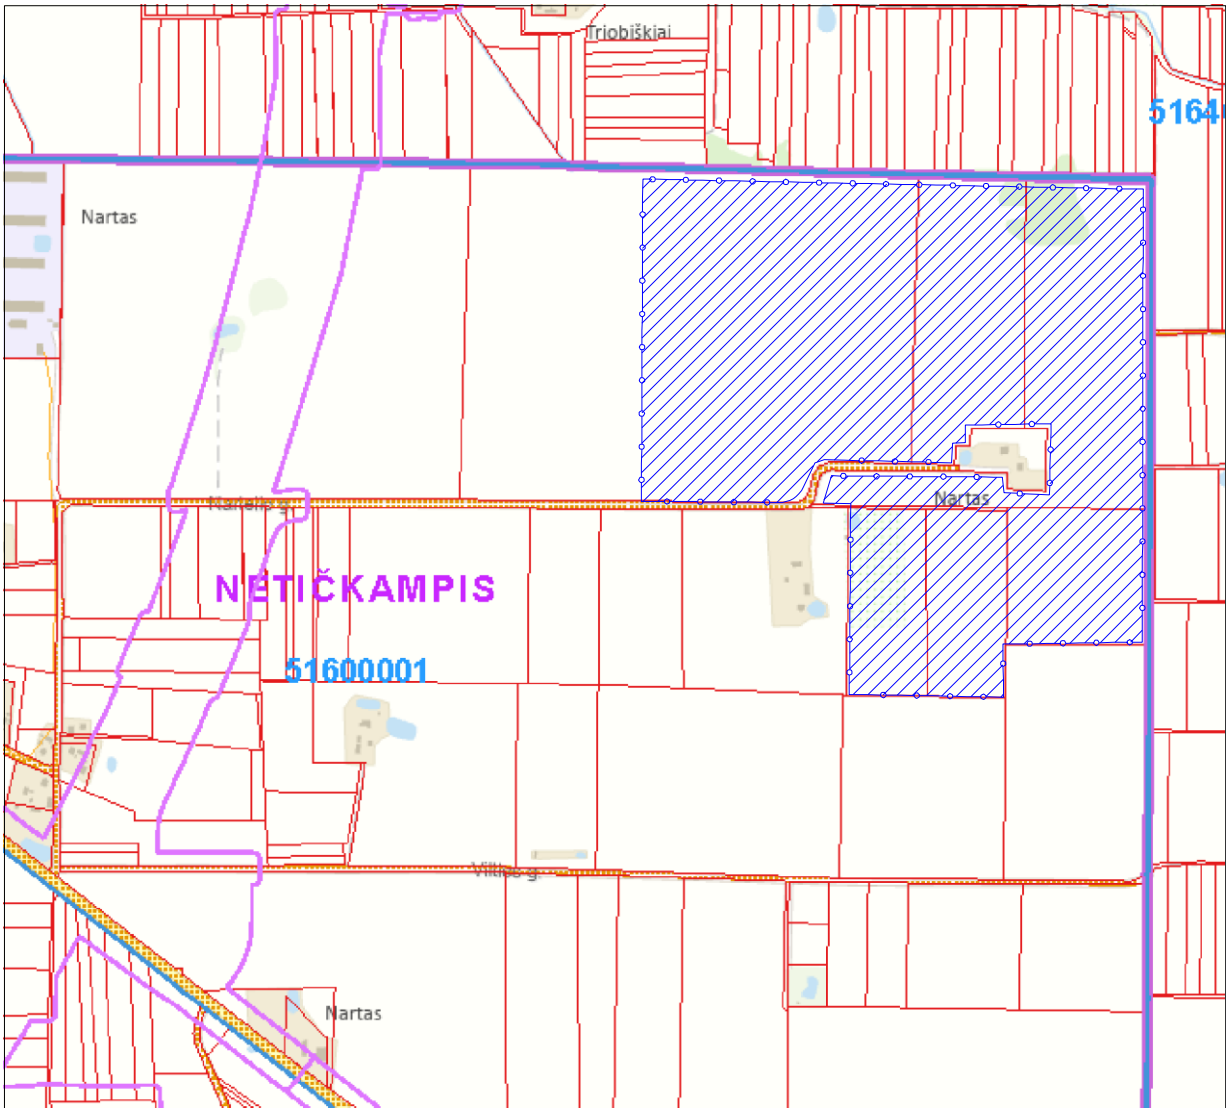


-projektuojamas objektas

A	2024.10	Statytojo sumanymui išreikšti, sklypo užstatymo režimui nustatyti		
Laida	Išleidimo data	Laidos statusas. Keitimų priežastis (jei taikoma)		
Atestato Nr.			Kitos paskirties inžinerinio statinio, saulės šviesos energijos elektrinės, Marijampolės r. sav., Liudvinavo sen., Narto k. (sklypų unik. Nr. 5160-0001-0026, 5160-0001-0011, 5160-0001-0103, 5160-0001-0098, 5160-0001-0015) statybos projektas	
35221	PV	R. Sinkevičius	Situacijos planas	Laida
				A
LT	Statytojas: UAB „EVECON“		EVE-16-KPS I-PP-SP	Lapas
				Lapų
				1
				1




SKLYPO PLANAS M:1000

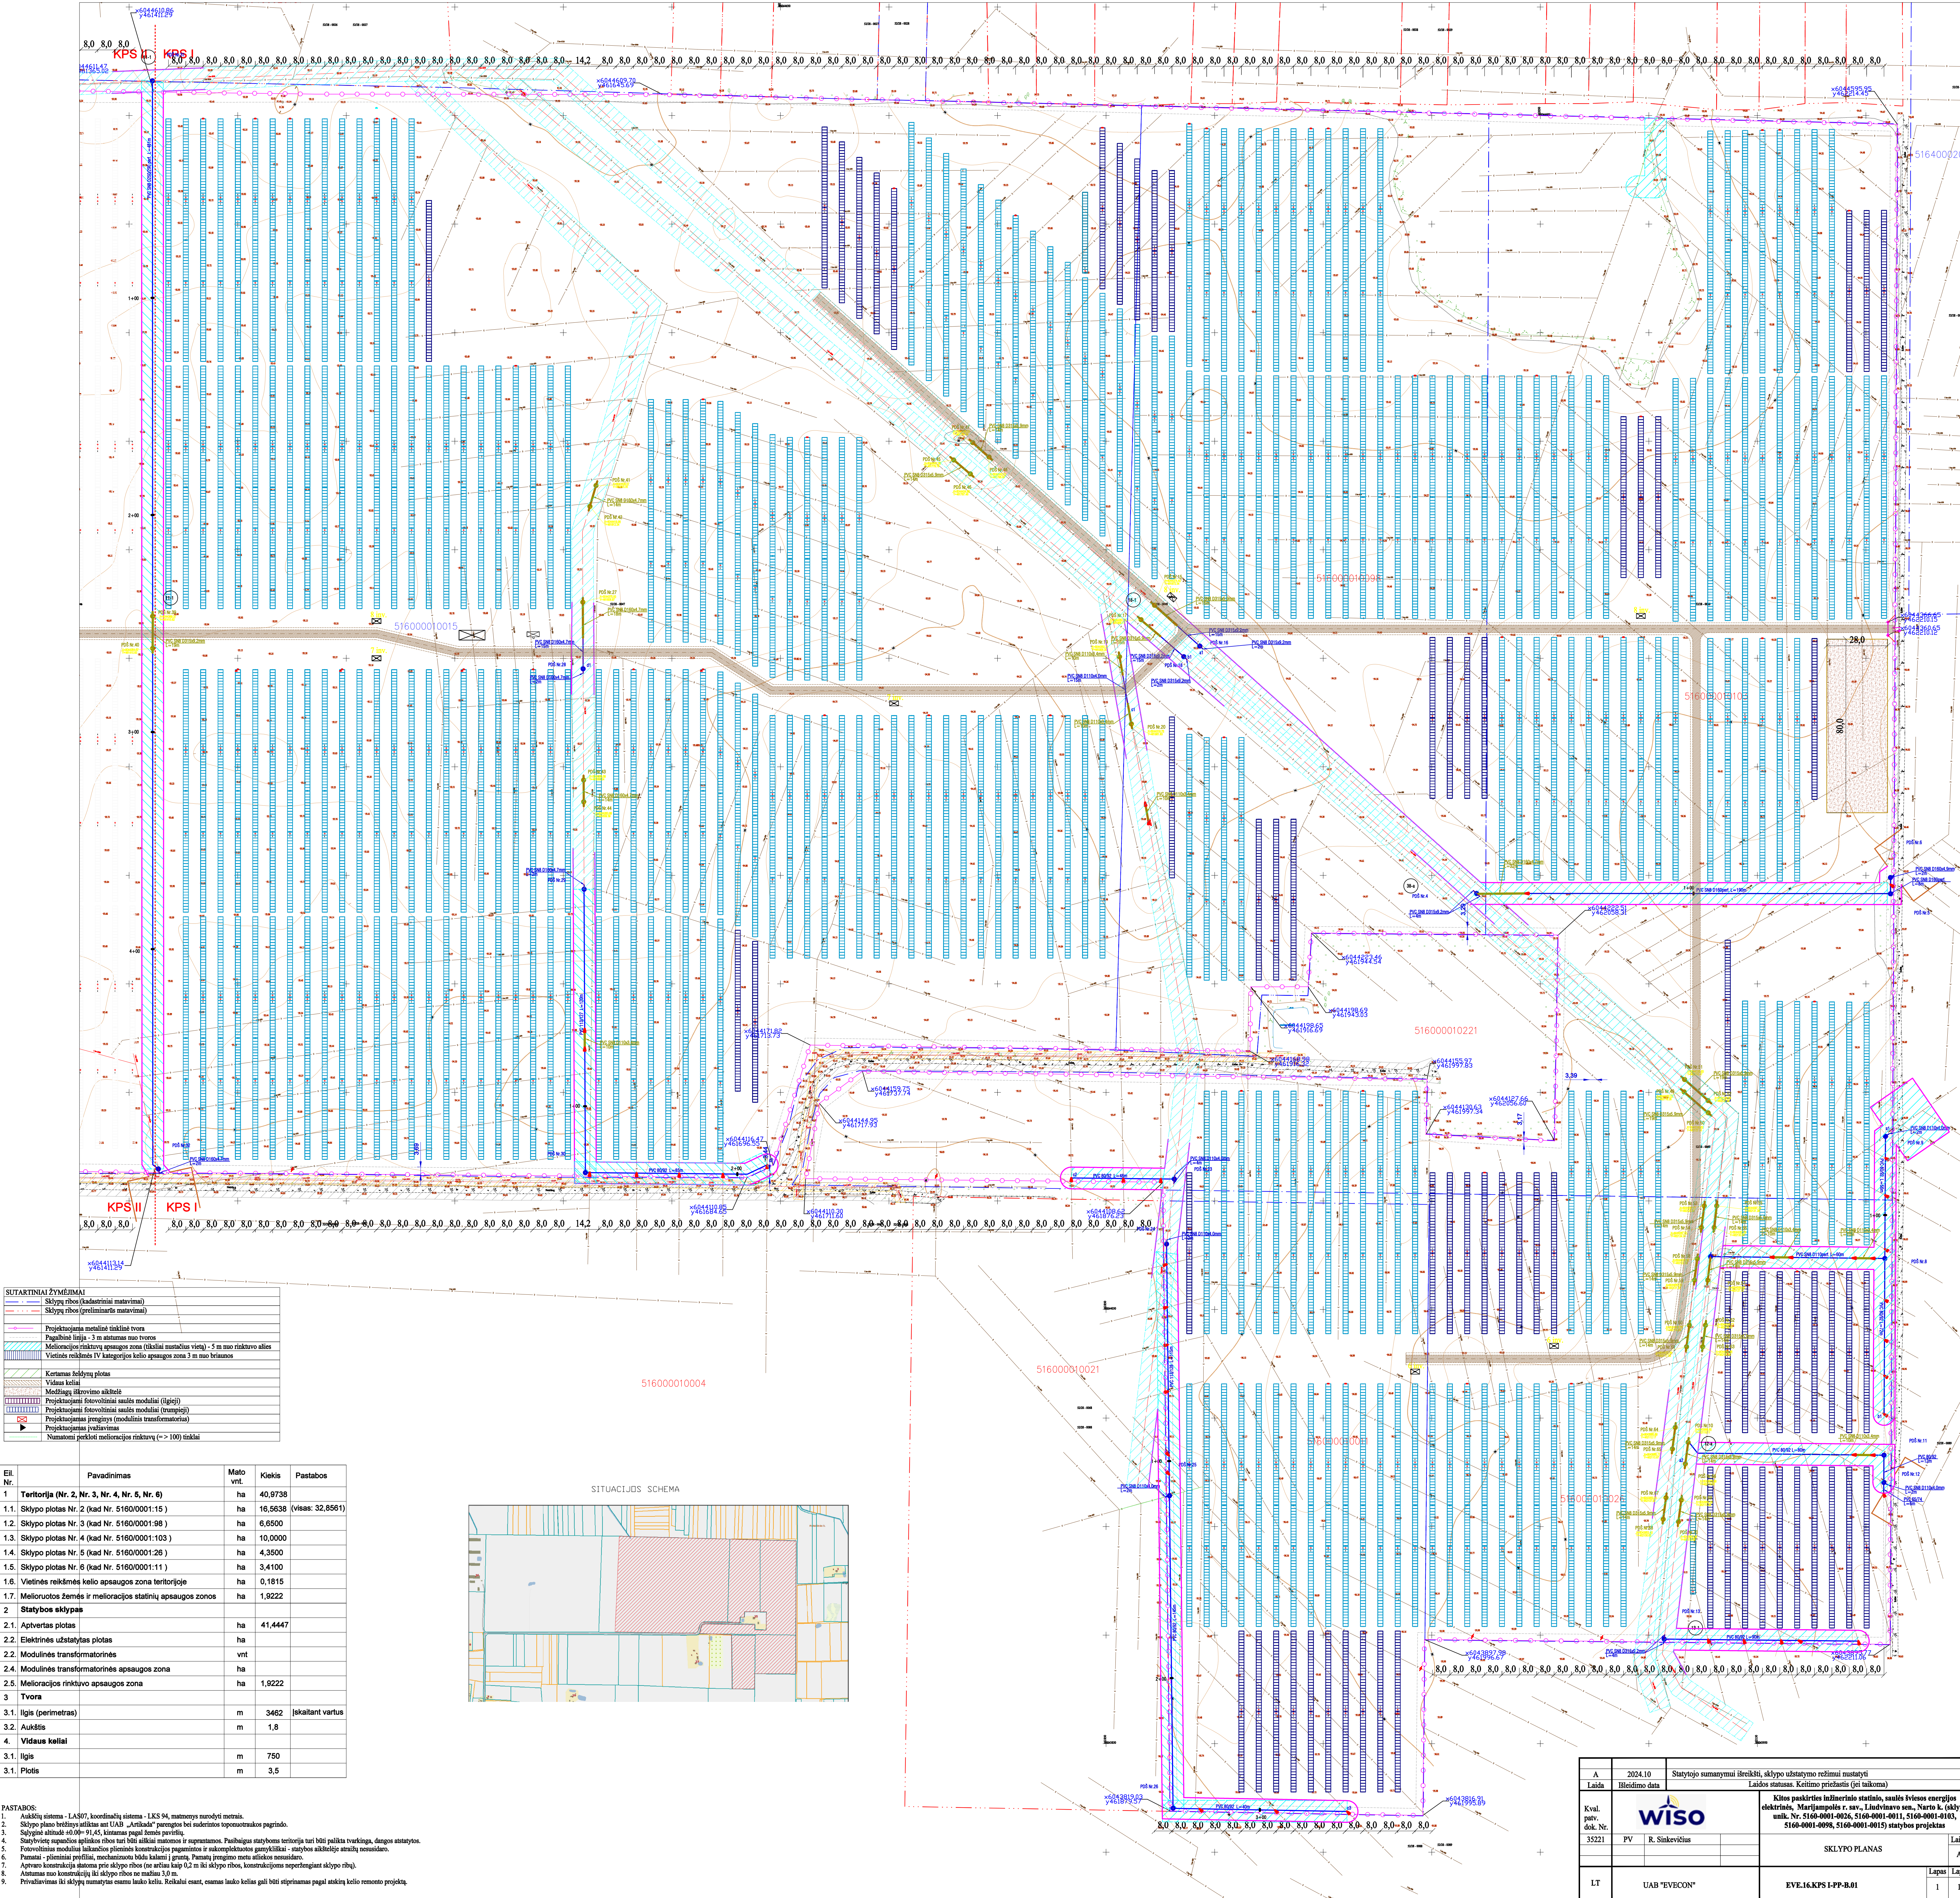

SUTARTINIAI ŽYMEJIMAI			
Sklypo ribos (administriniai matavimai)			
Sklypo ribos (geležinkelio matavimai)			
Projektuojama metalinė tinklinė tvora			
Pagalbinė lietys - 3 m atstumas nuo tvorės			
Meliioracijos rinktuvų apsaugos zona (ribiniai nuatašius vietų) - 5 m nuo rinktuvo alies			
Vietinės reikšmės IV kategorijos kelių apsaugos zona 3 m nuo brėžimo			
Kertamas želdynų plotas			
Vidus kelių			
Medžiagų laikymo aikštelė			
Projektuojami fotovoltiniai saulės moduliai (ligijai)			
Projektuojami fotovoltiniai saulės moduliai (trumpieji)			
Projektuojamos įrangos (modulinės transformatorinės)			
Projektuojamos įrenginys			
Numatomi perkelti melioracijos rinktuvai (> 100) tūkštai			


Eil. Nr.	Pavadinimas	Mato vnt.	Kiekis	Pastabos
1	Territorija (Nr. 2, Nr. 3, Nr. 4, Nr. 5, Nr. 6)	ha	40,9738	
1.1.	Sklypo plotas Nr. 2 (kad Nr. 5160/0001:15)	ha	16,5638	(visas: 32,8561)
1.2.	Sklypo plotas Nr. 3 (kad Nr. 5160/0001:98)	ha	6,6500	
1.3.	Sklypo plotas Nr. 4 (kad Nr. 5160/0001:103)	ha	10,0000	
1.4.	Sklypo plotas Nr. 5 (kad Nr. 5160/0001:26)	ha	4,3500	
1.5.	Sklypo plotas Nr. 6 (kad Nr. 5160/0001:11)	ha	3,4100	
1.6.	Vietinės reikšmės kelių apsaugos zona teritorijoje	ha	0,1815	
1.7.	Meliioruotos žemės ir melioracijos statinių apsaugos zonos	ha	1,9222	
2	Statybos sklypas			
2.1.	Aptvertas plotas	ha	41,4447	
2.2.	Elektrinės užstatytas plotas	ha		
2.3.	Modulinės transformatorinės	vnt		
2.4.	Modulinės transformatorinės apsaugos zona	ha		
2.5.	Meliioracijos rinktuvo apsaugos zona	ha	1,9222	
3	Tvora			
3.1.	Ilgis (perimetras)	m	3462	[skaitant vartus]
3.2.	Aukštis	m	1,8	
4	Vidaus keliai			
3.1.	Ilgis	m	750	
3.1.	Plotas	m	3,5	

- PASTABOS:
- Aukštis sistema - LAS97, koordinatų sistema - LKS 94, matavimų vienetas - metrai.
 - Sklypo plano brėžinys atliktas su UAB „Antikada“ parengto bei sudaryto topografinio pagrindo.
 - Sklypo ribos atitinka 01-09-91,45, kintamas pagal žemės paviršių.
 - Statybos sąlygų apsaugos zonos ribos turi būti atitiktos matavimų ir supaprastintos. Priešingus statybos teritorijai turi būti palikti tvarkingi, dangų atstatyti.
 - Fotovoltiniai moduliai laikinai pildomi konstrukcijos pagamintos ir sukomplektuotos gamykloje - statybos aikštelėje, atitinkant reikalavimus.
 - Pamatų - plitinių profilių, mechanizuota būdu kalami į gruntą. Pamatai įrengiami metu atlikus nesudėdus.
 - Atsargos konstrukcija statoma prie sklypo ribos (ne atstus mažiau kaip 0,2 m iki sklypo ribos, konstrukcijos supertengiant sklypo ribą).
 - Atstumas nuo konstrukcijų iki sklypo ribos ne mažiau 3,0 m.
 - Privažiavimas iki sklypo namų statybos esant lauko keliui. Reikalingi esant, esant lauko kelias gali būti stiprinamas pagal atitinkamą kelių remonto projektą.

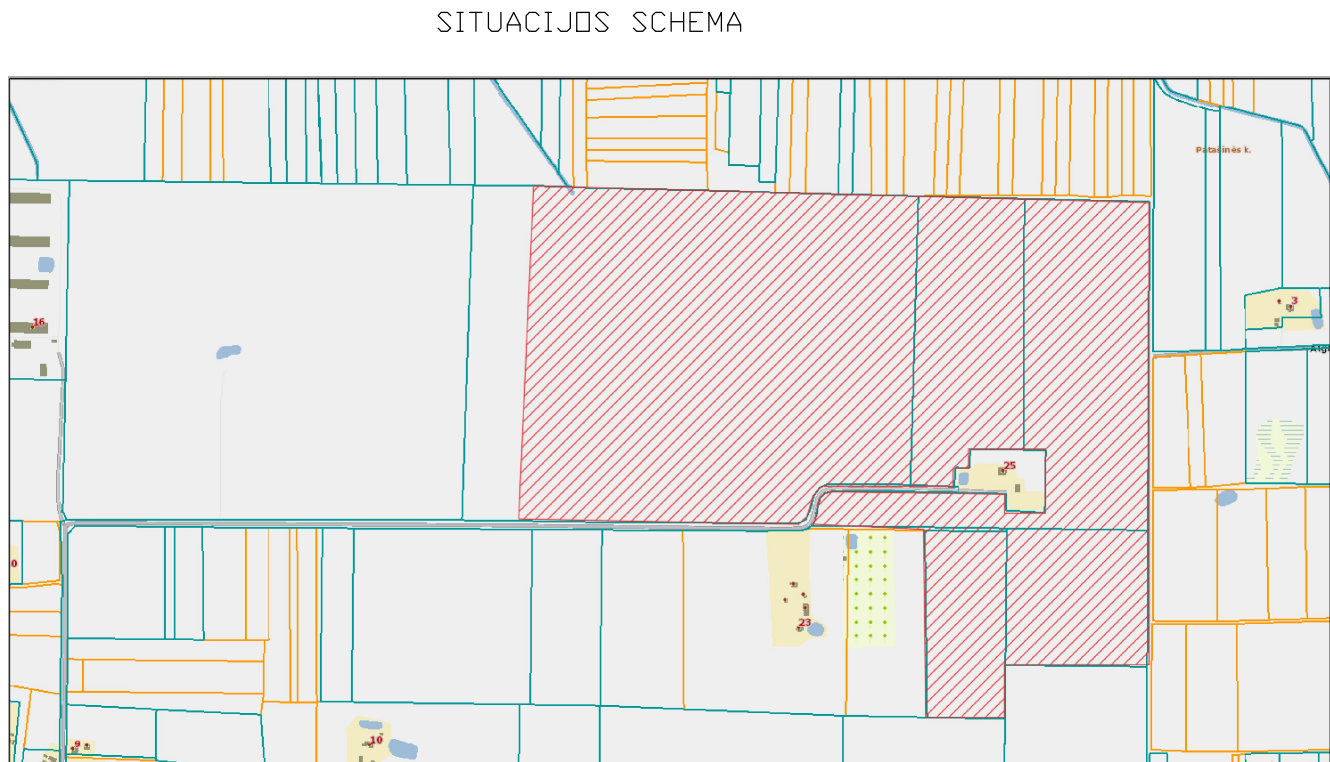


A	2024.10	Statyboje sumanyti išreikšti, sklypo užstatymo reikšmės nustatymai			
Laida	Bendrinio data	Laidos esančios. Ketinimo priešais (jei taikoma)			
Kval. patv. dok. Nr.		Kito pasiekusio infrastruktūra statoma, užstatė visos energijos elektrinis, Marijampolės r. sav., Ludvinavo sen., Narto k. (sklypų unifik. Nr. 5160-0001-0026, 5160-0001-0011, 5160-0001-0103, 5160-0001-0098, 5160-0001-0015) statybos projektas			
35221	PV	R. Sinkėvičius	SKLYPO PLANAS		Laida
					A
LT	UAB "EVECON"	EVE.16.KPS I-PP-B.01		Lapų	1
				1	1

FASADO FRAGMENTAS TARP AŠIŲ 1-3 M 1:100
(Vaizdas iš šono)

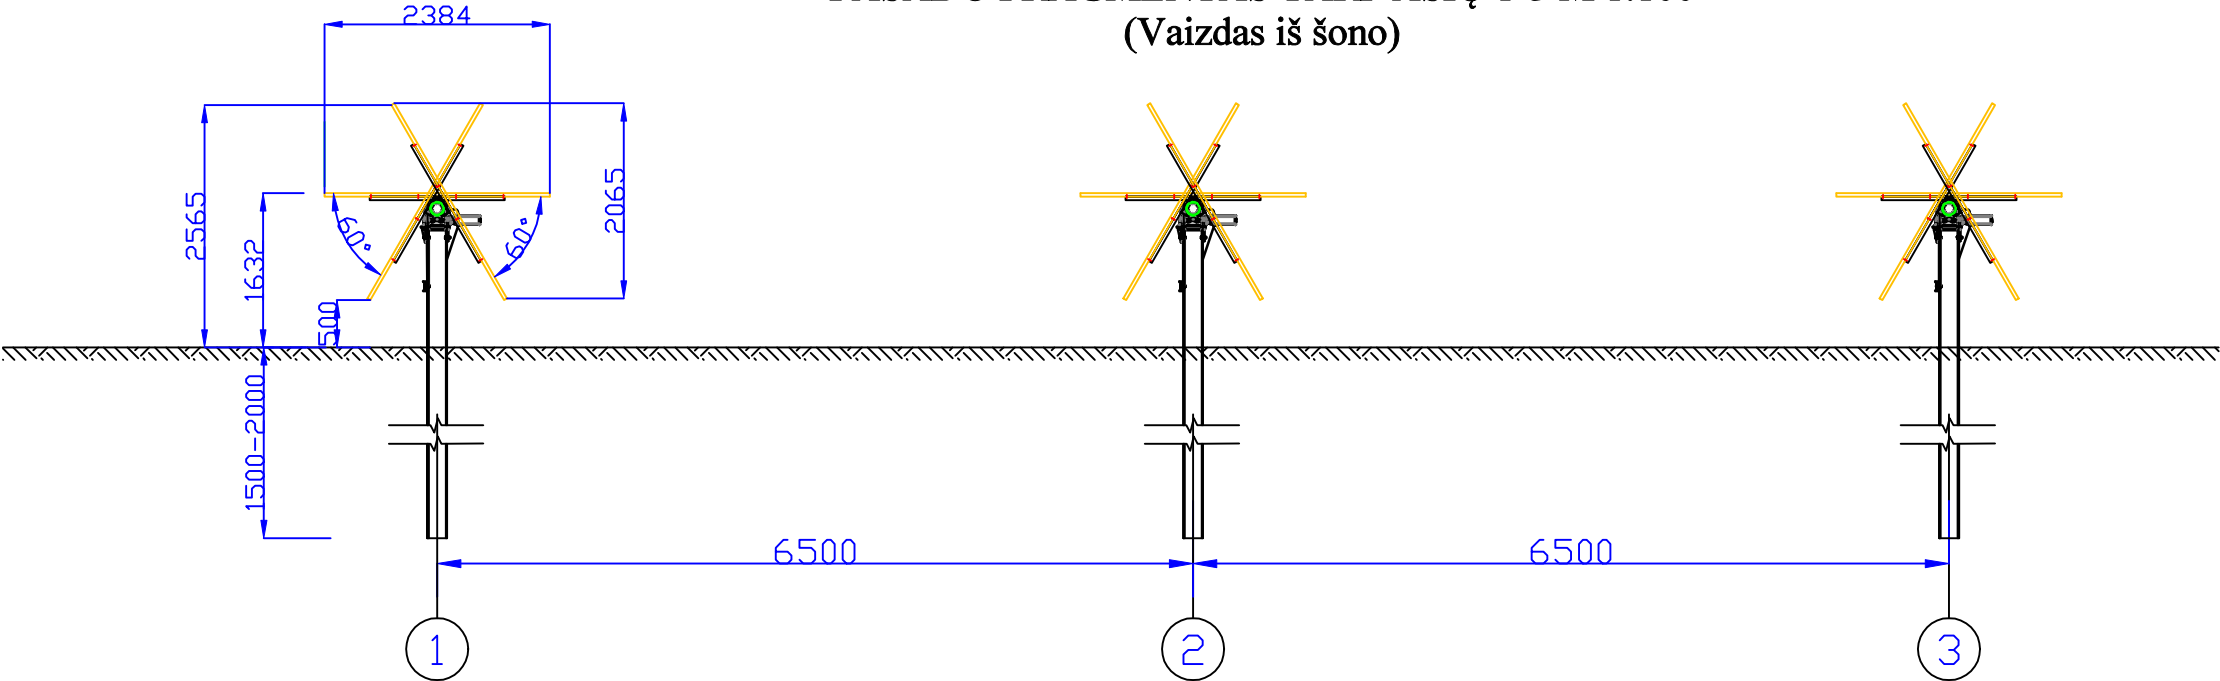


FASADO FRAGMENTAS TARP AŠIŲ A-D M 1:100
(Vaizdas iš priekio)

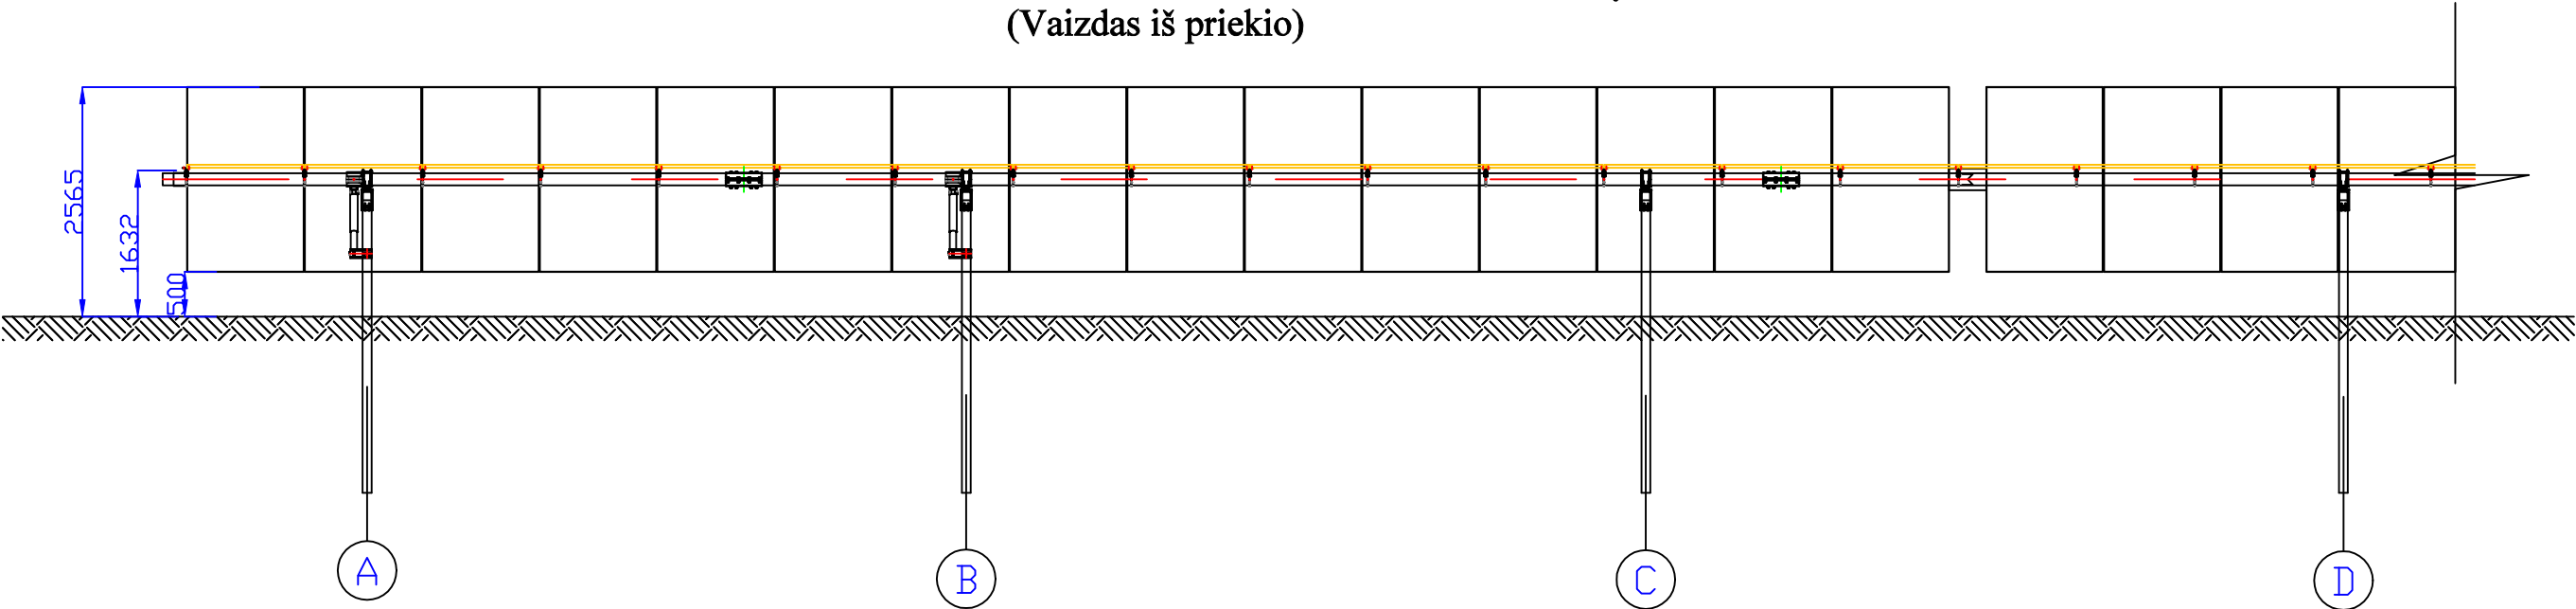

A	2024.10	Statytojo sumanymui išreikšti, sklypo užstatymo režimui nustatyti		
Laida	Data	Laidos statusas. Keitimo priežastis (jei taikoma)		
Kval. patv. dok. Nr.			Kitos paskirties inžinerinio statinio, saulės šviesos energijos elektrinės, Marijampolės r. sav., Liudvinavo sen., Narto k. (sklypų unik. Nr. 5160-0001-0026, 5160-0001-0011, 5160-0001-0103, 5160-0001-0098, 5160-0001-0015) statybos projektas	
35221	PV	R. Sinkevičius	STATINIO FASADAI M1:100	Laida
				A
LT	UAB "EVECON"		EVE.15.KPS I-PP-B.02	Lapas
				1
				Lapų
				1


TVOROS FRAGMENTAS M1:30

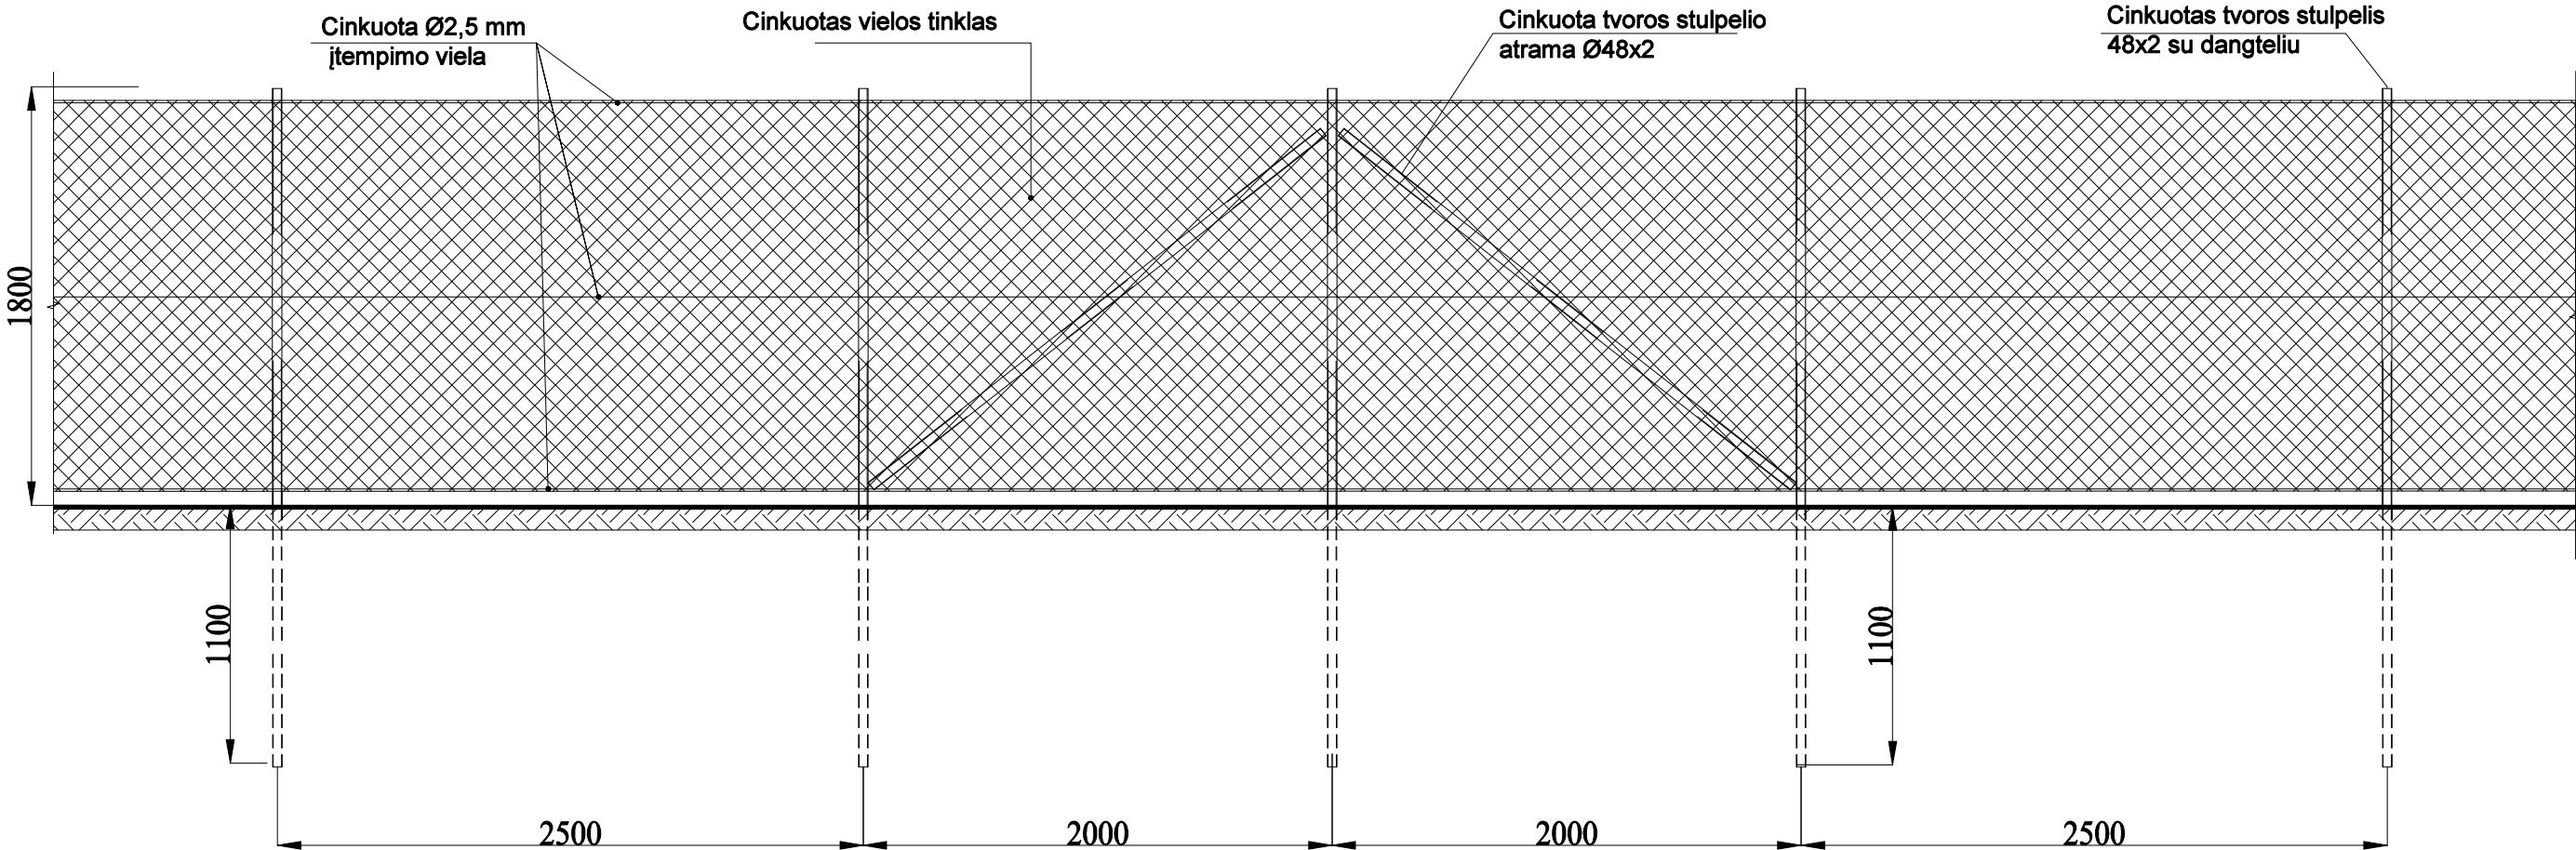

Pastabos:

1. Tvoros tinklas regztas, cinkuotos Ø2,0 mm vielos. Akutės dydis 50 x 50 mm. Tinklo aukštis 1750 mm.
2. Tvoros stulpai Ø48x2x3000 mm. cinkuoti su plastikiniais dangteliais ir 3 vnt. plastikiniai vielos laikikliai.
3. Stulpai tiesėje kalami kas 2,5 m.
4. Tvoros kampuose, tvoros tiesies ar reljefo lūžio vietose, bei tvoros tiesiojoje, kas 50 m stulpai sutvirtinami įstrižomis atramomis Ø48x2.
5. Tvoros stulpų atramos tvirtinamos apkabomis į gretimus stulpelius.
6. Tvoros įtempimo viela Ø2,5 mm tvirtinama 3 eilėmis trijuose lygiuose per stulpo vielos laikiklius viršuje, viduryje ir apačioje.
7. Vielos įtempėjai montuojami ant visų vielos lygių kas 50 m.

A	2024.10		Statytojo sumanymui išreikšti, sklypo užstatymo režimui nustatyti		
	Laida	Išleidimo data	Laidos statusas. Keitimo priežastis (jei taikoma)		
Kval. patv. dok. Nr.				Kitos paskirties inžinerinio statinio, saulės šviesos energijos elektrinės, Marijampolės r. sav., Liudvinavo sen., Narto k. (sklypų unik. Nr. 5160-0001-0026, 5160-0001-0011, 5160-0001-0103, 5160-0001-0098, 5160-0001-0015) statybos projektas	
	35221	PV	R. Sinkevičius	TVOROS FRAGMENTAS	Laida
					A
LT	UAB "EVECON"			EVE.16.KPS I-PP-B.03	Lapas
					1
					Lapų
					1

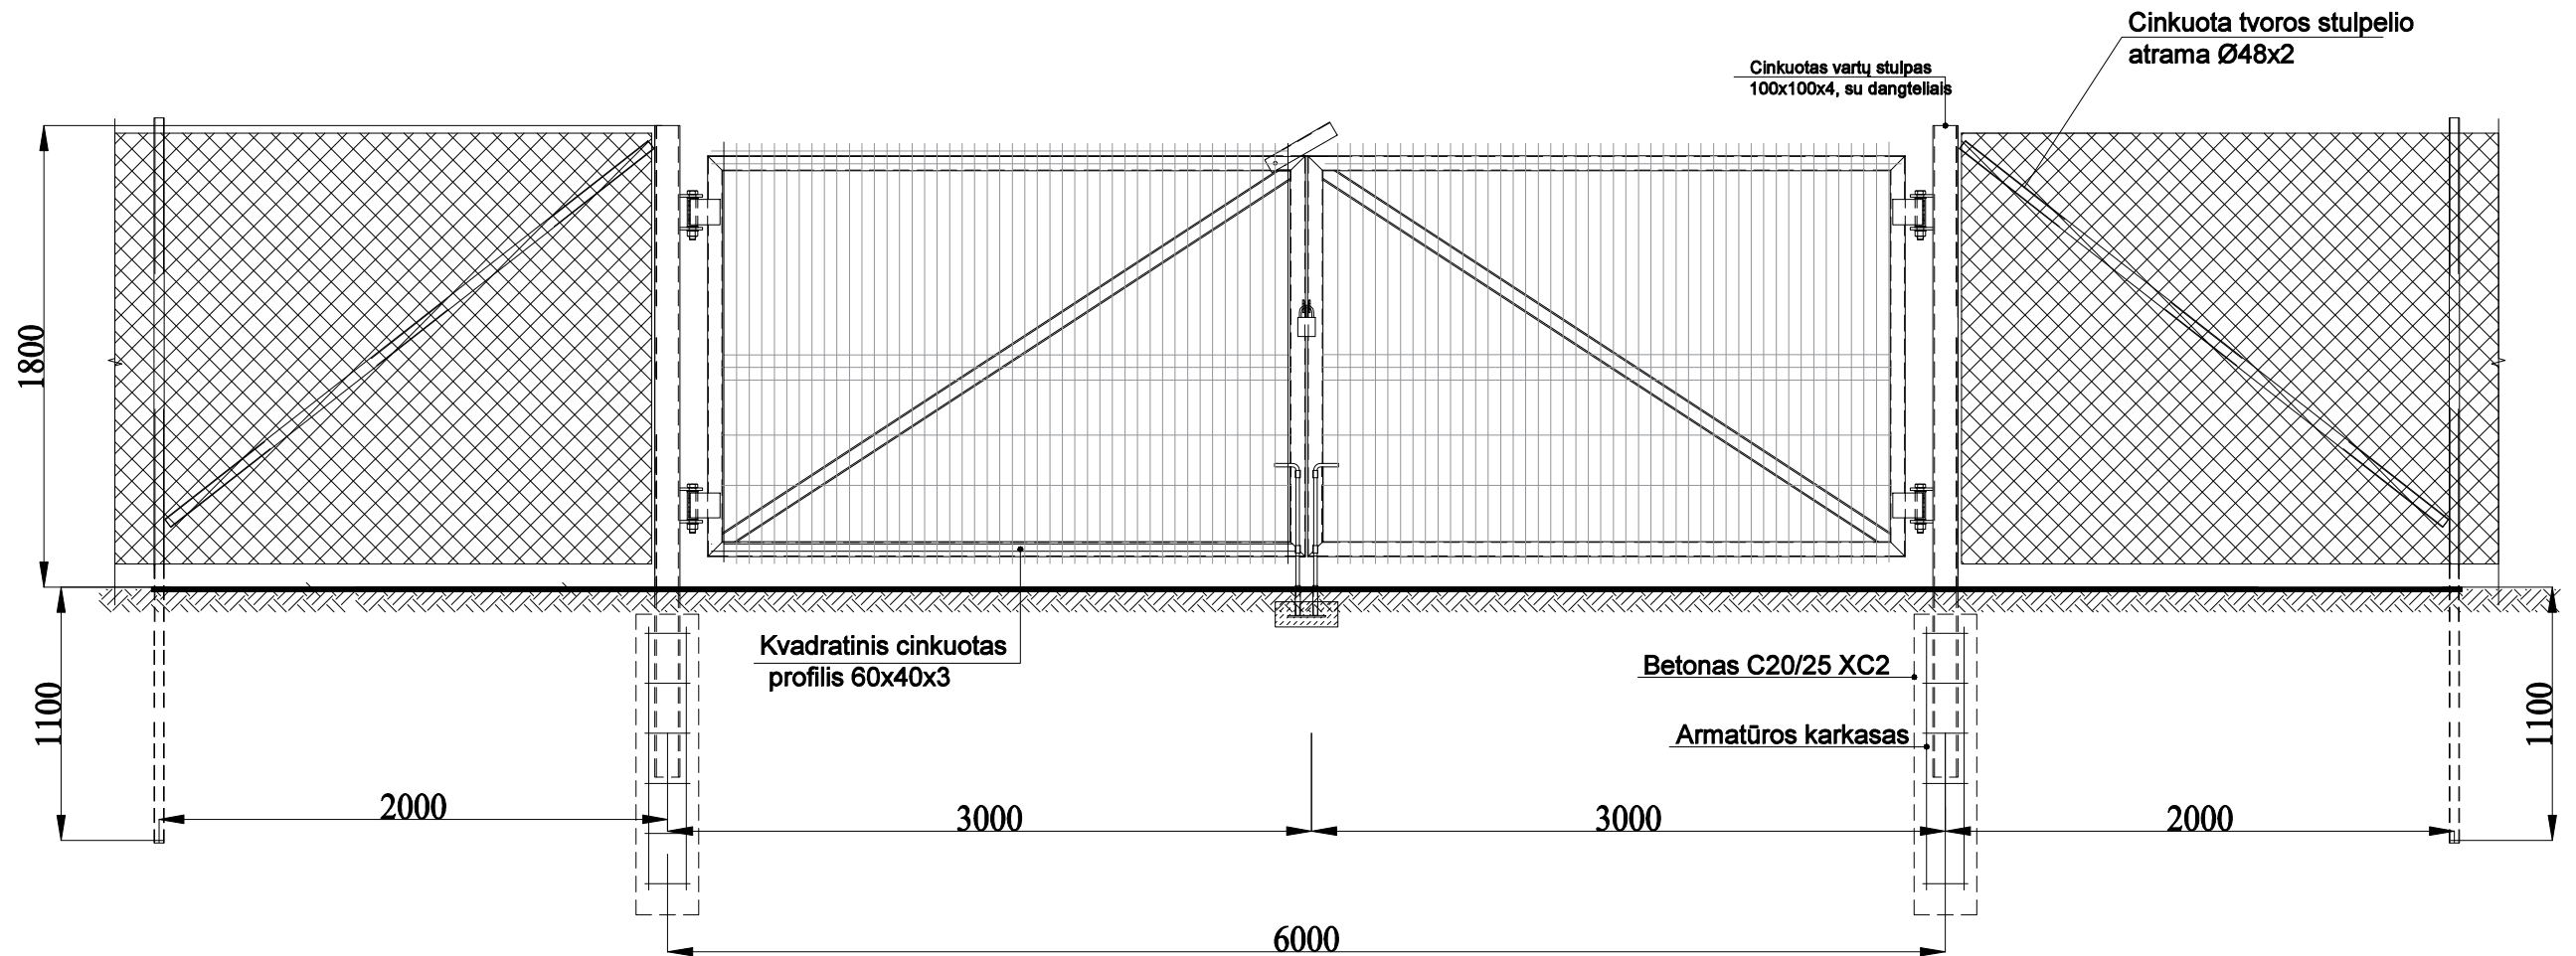

A	2024.10		Statytojo sumanymui išreikšti, sklypo užstatymo režimui nustatyti		
	Laida	Išleidimo data	Laidos statusas. Keitimo priežastis (jei taikoma)		
Kval. patv. dok. Nr.				Kitos paskirties inžinerinio statinio, saulės šviesos energijos elektrinės, Marijampolės r. sav., Liudvinavo sen., Narto k. (sklypų unik. Nr. 5160-0001-0026, 5160-0001-0011, 5160-0001-0103, 5160-0001-0098, 5160-0001-0015) statybos projektas	
	35221	PV	R. Sinkevičius	ĮVAŽIAVIMO VARTAI	Laida
					A
LT	UAB "EVECON"			EVE.16.KPS I-PP-B.04	Lapas
					Lapų
					1
					1