

STATYTOJAS	Marijampolės savivaldybės administracija J. Basanavičiaus a. 1, LT-68307 Marijampolė
UŽSAKOVAS	Marijampolės savivaldybės administracija J. Basanavičiaus a. 1, LT-68307 Marijampolė
SUTARTIES PAVADINIMAS	Marijampolės sav. Liudvinavo sen. Liepynų k. Poilsio gatvės, Marijampolės m. Poilsio gatvės ir automobilių stovėjimo aikštelių sklype Marijampolės m. Poilsio g. Nr. 44 rekonstravimo projektinių pasiūlymų, techninio darbo projekto ir statinio projekto vykdymo priežiūros paslaugos
STATINIO PROJEKTO PAVADINIMAS	Marijampolės sav. Liudvinavo sen. Liepynų k. Poilsio gatvės, Marijampolės m. Poilsio gatvės ir automobilių stovėjimo aikštelių sklype Marijampolės m. Poilsio g. Nr. 44 rekonstravimo, lietaus nuotekų tinklų naujos statybos techninis darbo projektas
STATINIO (STATINIŲ) PAVADINIMAS	Susisiekimo komunikacijos: gatvės, kiti inžineriniai statiniai Inžineriniai tinklai: vandentiekio tinklai, nuotekų šalinimo tinklai, elektros tinklai, ryšių (telekomunikacijų) tinklai, dujų tinklai, melioracijos statiniai
STATINIO PROJEKTO NUMERIS	9025
STATINIO KATEGORIJA	Neypatingasis statinys
STATINIO PROJEKTO ETAPAS	Projektiniai pasiūlymai
STATINIO PROJEKTO DALIS	Susisiekimo dalis
BYLOS ŽYMUO	9025-00-PP-SMG-02.01
BYLOS LAIDA	0
BYLOS IŠLEIDIMO DATA	2025-05

PROJEKTUOTOJAS	KVALIF. PATVIRT. DOK. NR.	PAREIGOS	VARDAS, PAVARDĖ	PARAŠAS / E-PARAŠAS
UAB „Tyrens Lietuva“	13924	Statinio projekto vadovas	Genius Boruta	El. parašas
	20681	Statinio projekto dalies vadovas	Jūratė Jasiulienė	El. parašas

240190

Eil. Nr.	Bylos (segtuvo) žymuo	Laida	Pavadinimas	Pastabos
1.	BD-01.01	0	Bendroji dalis	
2.	SMG-02.01	0	Susisiekimo dalis	
3.	SA-03.01	0	Architektūrinė dalis	

0	2025-05	PROJEKTINIAI PASIŪLYMAI		
LAIDA	IŠLEIDIMO DATA	LAIDOS STATUSAS, KEITIMO PRIEŽASTIS (JEI TAIKOMA)		
KVAL. PATV. DOK. NR.	 TYRÉNS		STATINIO PROJEKTO PAVADINIMAS Marijampolės sav. Liudvinavo sen. Liepynų k. Poilsio gatvės, Marijampolės m. Poilsio gatvės ir automobilių stovėjimo aikštelių sklype Marijampolės m. Poilsio g. Nr. 44 rekonstravimo, lietaus nuotekų tinklų naujos statybos techninis darbo projektas	
13924	SPV	Genius Boruta	E-parašas	STATINIO NUMERIS IR PAVADINIMAS
				-
				DOKUMENTO PAVADINIMAS
				Statinio projektinių pasiūlymų sudėties žiniaraštis
				LAIDA
				0
LT	STATYTOJAS IR (ARBA) UŽSAKOVAS Marijampolės savivaldybės administracija		DOKUMENTO ŽYMUO	
			9025-00-PP-BD-01.01_PSŽ	LAPAS
				LAPŲ
				1
				1

Eil. Nr.	Dokumento žymuo	Lapų sk.	Laida	Dokumento pavadinimas	Lapo Nr.
1.	9025-00-PP-SMG-_02.01_AL	1	0	Antraštinis lapas	1
2.	9025-00-PP-BD-_SPSŽ	2	0	Statinio projekto sudėties žiniaraštis	2-3
I ETAPO BRĖŽINIAI					
3.	9025-00-PP-SMG-02.1_B-01.1	1	0	Situacijos planas M1:10000 (1 ETAPAS)	4
4.	9025-00-PP-SMG-02.1_B-02.1	1	0	Nužymėjimo ir želdinių planas M1:500 (1 ETAPAS)	5
5.	9025-00-PP-SMG-02.1_B-03.1	1	0	Paruošiamųjų darbų planas M1:500 (1 etapas)	6
6.	9025-00-PP-SMG-02.1_B-04.1	1	0	Dangų planas M1:500 (1 etapas)	7
7.	9025-00-PP-SMG-02.1_B-05.1	1	0	Aukščių planas M1:500 (1 etapas)	8
8.	9025-00-PP-SMG-02.1_B-06.1	1	0	Eismo organizavimo planas M1:500 (1 ETAPAS)	9
9.	9025-00-PP-SMG-02.1_B-07.1	1	0	Inžinerinių tinklų suvestinis planas M1:500 (1 ETAPAS)	10
10.	9025-00-PP-SMG-02.1_B-08.1	1	0	Išilginiai profiliai Mv 1:100, Mh 1:500, Mg 1:50 (1 etapas)	11
11.	9025-00-PP-SMG-02.1_B-09.1	2	0	Dangų konstrukcijos skersiniai pjūviai M 1:50 (1 etapas)	12-13
12.	9025-00-PP-SMG-02.1_B-10.1	1	0	Sklypo planas M 1:500 (1 etapas)	14
13.	9025-00-PP-SMG-02.1_B-11.1	1	0	ESO tinklų rekonstravimas. TS Nr.ISK25-29446. 10kV KL L-400 iš Kvietkiškio TP susikirtimo skersinis profilis (1etapas)	15
II ETAPO BRĖŽINIAI					
14.	9025-00-PP-SMG-02.1_B-01.2	1	0	Situacijos planas M1:10000 (2 ETAPAS)	16
15.	9025-00-PP-SMG-02.1_B-02.2	1	0	Nužymėjimo ir želdinių planas M1:500 (2 ETAPAS)	17
16.	9025-00-PP-SMG-02.1_B-03.2	1	0	Paruošiamųjų darbų planas M1:500 (2 etapas)	18
17.	9025-00-PP-SMG-02.1_B-04.2	1	0	Dangų planas M1:500 (2 etapas)	19
18.	9025-00-PP-SMG-02.1_B-05.2	1	0	Aukščių planas M1:500 (2 etapas)	20


0	2025-05				
LAIDA	IŠLEIDIMO DATA	LAIDOS STATUSAS, KEITIMO PRIEŽASTIS (JEI TAIKOMA)			
KVAL. PATV. DOK. Nr.	 TYRÉNS			STATINIO PROJEKTO PAVADINIMAS Marijampolės sav. Liudvinavo sen. Liepynų k. Poilsio gatvės, Marijampolės m. Poilsio gatvės ir automobilių stovėjimo aikštelių sklype Marijampolės m. Poilsio g. Nr. 44 rekonstravimo, lietaus nuotekų tinklų naujos statybos techninis darbo projektas	
13924	SPV	Genius Boruta	El. parašas	DOKUMENTO PAVADINIMAS Bylos dokumentų sudėties žiniaraštis	LAIDA
20681	SPDV	Jūratė Jasiulienė	El. parašas		0
LT	STATYTOJAS IR UŽSAKOVAS Marijampolės savivaldybės administracija			DOKUMENTO ŽYMUO 9025-PP-00-SMG-02.01_BSŽ	LAPAS 1
					LAPŲ 2

Eil. Nr.	Dokumento žymuo	Lapų sk.	Laida	Dokumento pavadinimas	Lapo Nr.
19.	9025-00-PP-SMG-02.1_B-06.2	1	0	Eismo organizavimo planas M1:500 (2 ETAPAS)	21
20.	9025-00-PP-SMG-02.1_B-07.2	1	0	Inžinerinių tinklų suvestinis planas M1:500 (2 ETAPAS)	22
21.	9025-00-PP-SMG-02.1_B-08.2	1	0	Išilginiai profiliai Mv 1:100, Mh 1:500, Mg 1:50 (2 etapas)	23
22.	9025-00-PP-SMG-02.1_B-09.2	2	0	Dangų konstrukcijos skersiniai pjūviai M 1:50 (2 etapas)	24-25
23.	9025-00-PP-SMG-02.1_B-10.2	1	0	Sklypo planas	26


DOKUMENTO ŽYMUO 9025-00-PP-SMG-02.01_BSŽ	LAPAS	LAPŲ	LAIDA
	2	2	0

I ETAPO BRĚŽINIAI

SITUACIJOS PLANAS

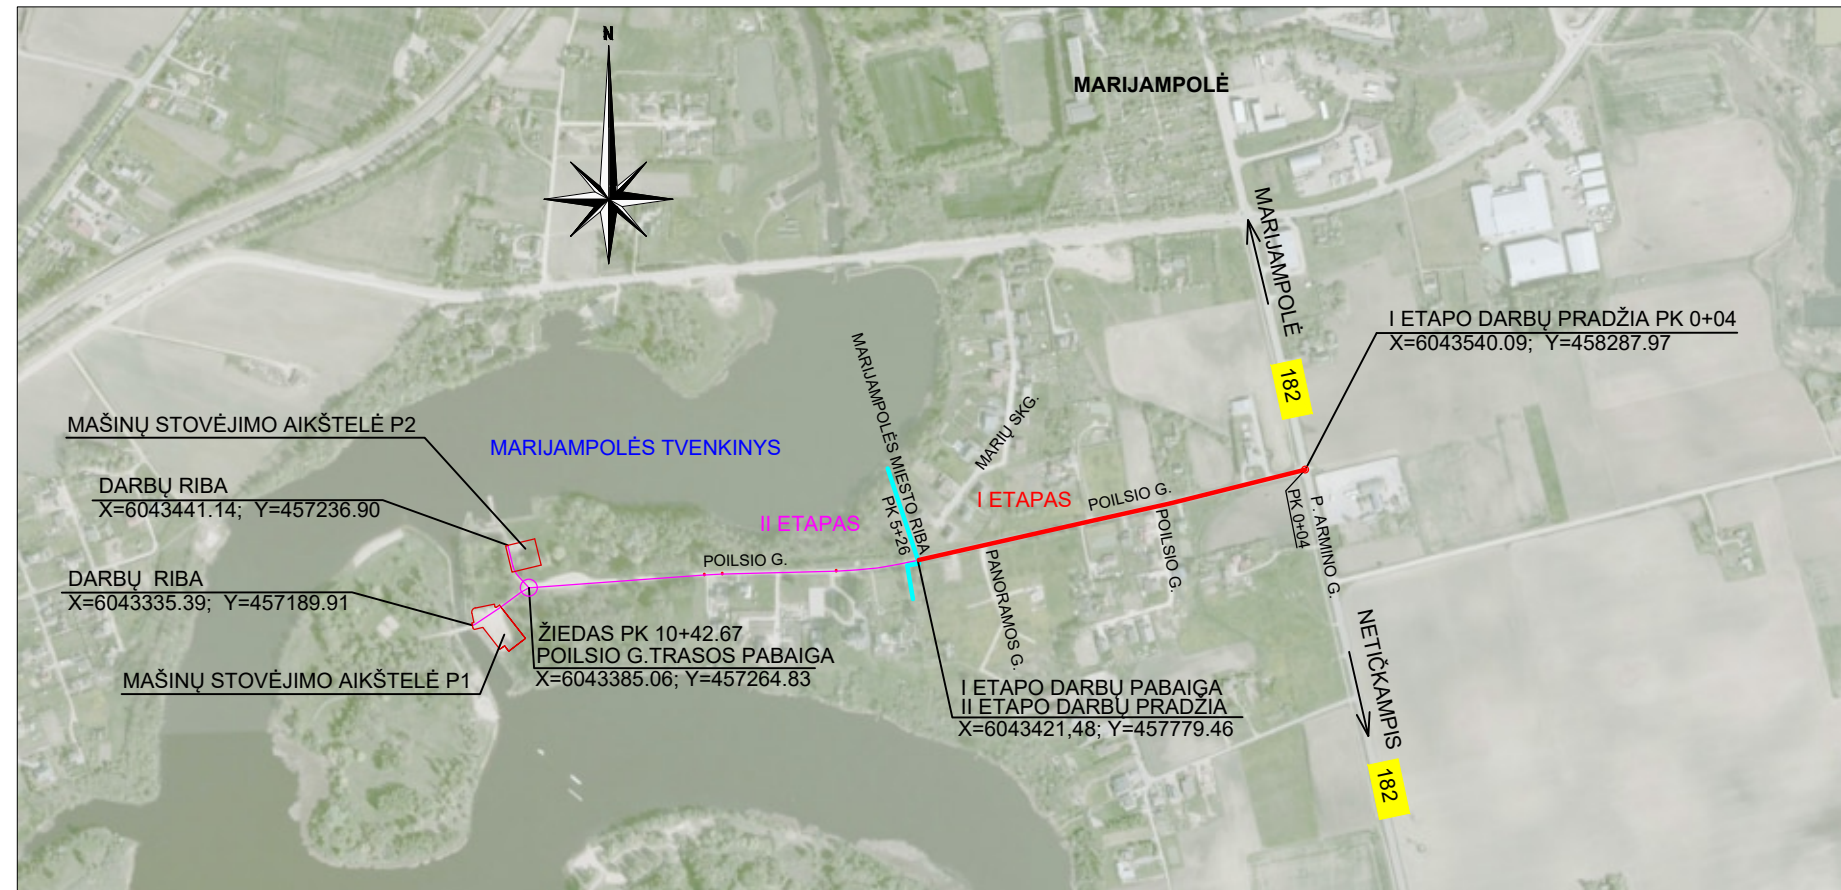

SITUACIJOS SCHEMA

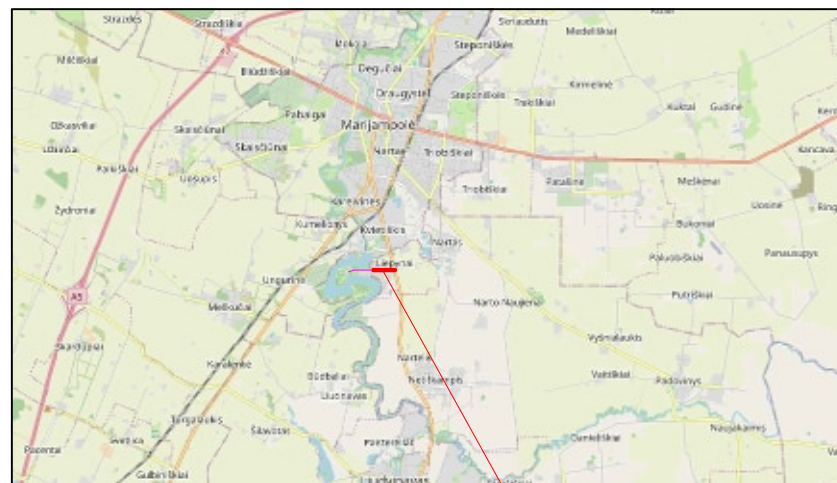


PROJEKTUOJAMA TRASA

SUTARTINIAI ŽYMĖJIMAI:

- I ETAPU REKONSTRUOJAMOS POILSIO GATVĒS TRASA
 II ETAPU REKONSTRUOJAMOS POILSIO GATVĒS TRASA

0	2025-05		Statybos leidimui, konkursui ir statybai		
LAIDA	DATA		LAIDOS STATUSAS. KEITIMO PRIEŽASTIS (JEI TAIKOMA)		
KVAL. PATV. DOK. NR.				STATINIO PROJEKTO PAVADINIMAS Marijampolės sav. Liudvinavo sen. Liepynų k. Poilsio gatvės, Marijampolės m. Poilsio gatvės ir automobilių stovėjimo aikštelių sklype Marijampolės m. Poilsio g. Nr. 44 rekonstravimo, lietaus nuotekų tinklų naujos statybos techninis darbo projektas	
				STATINIO NUMERIS IR PAVADINIMAS Marijampolės sav. Liudvinavo sen. Liepynų k. Poilsio g.	
				DOKUMENTO PAVADINIMAS SITUACIJOS PLANAS (1 ETAPAS) M1:10000	
				DOKUMENTO ŽYMUO 9025-00-PP-SMG-02.01_B-01.1	
				LAPAS	LAPŲ
13924	SPV	G. Boruta			0
20681	SPDV	J. Jasiulienė			
LT	STATYTOJAS IR (ARBA) UŽSAKOVAS MARIJAMPOLĖS SAVIVALDYBĖS ADMINISTRACIJA, J.BASANAVIČIAUS A.1, LT-68307 MARIJAMPOLĖ				

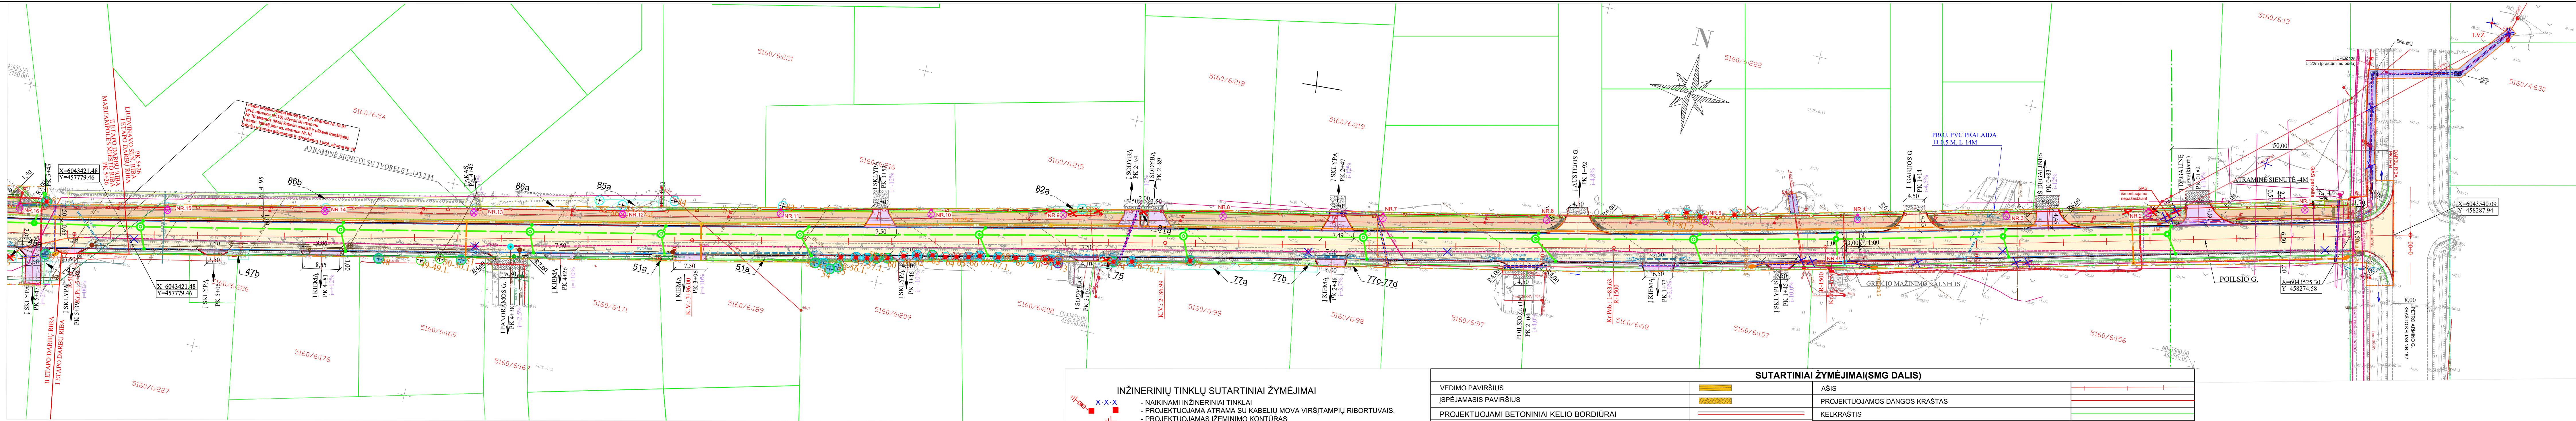

DARBŲ VYKDYTOJŲ DĖMESIUI!

DARBAI PAGAL ŠĮ PROJEKTĄ VYKDOMI ELEKTROS KABELIŲ, RYŠIŲ KABELIŲ, SKAIDULOS IR RAIN (PAČIAJUOSTIS INTERNETAS) KABELIŲ, DUJOTIEKIO, VANDENTIEKIO, PAVIRŠINIŲ IR BUITINIŲ NUOTEKŲ APSAUGOS ZONOSE. IDĖMAI SUSIPAŽINKITE SU SUDERINIMO TEKSTU IR IMKITĖS VISŲ PRIEMONIŲ, KAD JAME NURODYTOS SĄLYGOS BŪTŲ TIKSLIAI IŠPILDYTOS. BET KOKS SUDERINIMO SĄLYGŲ PAŽEIDIMAS SUDARO PAVOJŲ KABELIŲ IR TINKLŲ AVARIJAI ĮVYKTI, NUTRŪKTI SVARBIEMS RYŠIAMS, O TAI SUSIJĘ SU DIDELIAIS NUOSTOLIAIS DIRBANČIŲŲ GYVYBEI AR SVEIKATAI. JOKIU BŪDU NEVYKDYKITE DARBŲ, NEDALYVAUJANT INŽINERINIŲ KOMUNIKACIJŲ ATSTOVUI, JEIGU JO BUVIMAS YRA NURODYTAS SUDERINIMO SĄLYGOSE.

INŽINERINIŲ TINKLŲ SUTARTINIAI ŽYMĖJIMAI

- NAIKINAMI INŽINERINIAI TINKLAI
- PROJEKTUOJAMA ATRAMA SU KABELIŲ MOVA VIRŠTAMPIJŲ RIBORTUVAIS.
- PROJEKTUOJAMAS IŽEMINIMO KONTŪRAS
- PROJEKTUOJAMA KOMERCINĖ APSKAITOS SPINTA
- PROJEKTUOJAMAS 0,4 KV KABELIS
- PROJEKTUOJAMAS 10 KV KABELIS
- PROJEKTUOJAMAS APSVIETIMO KABELIS
- PROJEKTUOJAMAS 0,4 KV VARTOTOJO KABELIS
- PROJEKTUOJAMAS RYŠIŲ LINIJŲ TELEFONINĖ KANALIZACIJA
- PROJEKTUOJAMAS APSAUGINIS VAMZDIS D75; D110; D125
- PROJEKTUOJAMAS TELEFONINĖS KANALIZACIJOS ŠULINYS
- PROJEKTUOJAMA ATRAMA SU ŠVIESTUVU
- PROJEKTUOJAMA ATRAMA PEREJŲ APSVIETIMUI SU KRYPTINIŲ ŠVIESTUVU
- PROJEKTUOJAMA JUNGIAMOJI MOVA
- GATVIŲ APSVIETIMO VALDYMO SPINTA
- ELEKTROMOBILIŲ KROVIMO STOTTELĖ
- PROJEKTUOJAMA APSAUGOS ZONA 04-10 KV KL
- PROJEKTUOJAMI PAVIRŠINIŲ NUOTEKŲ TINKLAI, ŠULINIAI

INŽINERINIŲ TINKLŲ SUTARTINIAI ŽYMĖJIMAI

- KS/KAS
- E1
- E4
- E2
- EIV
- R0
- Nr.PŠ-2
- GAS
- EV1
- L1
- L2

- PASTABOS:
- MATMENYS NURODYTI METRAIS;
 - NUOVAŽŲ VIETAS IR SUVEDIMO ILGIUS STATYBOS METU TIKSLINTI BENDRAUJANT SU GYVENTOJAMS.
 - NUOVAŽOS PROJEKTUOJAMOS IKI KELIO SKLYPO ARBA DARBŲ RIBOS.
 - TIES NUOVAŽOMIS Į KIEMUS ĮRENGIAMI NUŽEMINTI KELIO BORTAI.

SUTARTINIAI ŽYMĖJIMAI(SMG DALIS)		
VEDIMO PAVIRŠIUS		AŠIS
ISPĖJAMASIS PAVIRŠIUS		PROJEKTUOJAMOS DANGOS KRAŠTAS
PROJEKTUOJAMI BETONINIAI KELIO BORDIŪRAI		KELKRAŠTIS
PROJEKTUOJAMI VEJOS BORDIŪRAI (8-22x100)		DARBŲ RIBA
PAŽEMINTAS KELIO BORTAS TIES PĖSČIŲJŲ PRAĖJIMAIS		POILSIO G. SKLYPO RIBA
PROJEKTUOJAMAS DRENAŽAS		KELIO NR.182 SKLYPO RIBA
PROJEKTUOJAMA VEJA		SKLYPŲ RIBOS
PAVIRŠINIŲ VANDENŲ TELKINIŲ APSAUGOS ZONOS RIBA		
KELIO NR.182 APSAUGOS ZONOS RIBA		
DARBŲ VYKDOMI OL 0,4-10 KV APSAUGOS ZONOJE		
KELIO DANGOS KONSTRUKCIJA		
NUOVAŽOS DANGOS KONSTRUKCIJA SU ASFALTO DANGA		
PĖSČIŲJŲ-DVIRAČIŲ TAKO DANGOS KONSTRUKCIJA SU TRINKELIŲ DANGA		
PĖSČIŲJŲ-DVIRAČIŲ TAKO DANGOS KONSTRUKCIJA SU ASFALTO DANGA		
DANGŲ SUVEDIMAS SKALDOS DANGA		
DANGŲ SUVEDIMAS ASFALTO DANGA		

Medžių Inventorizacijos SUTARTINIAI ŽYMĖJIMAI


128a

- Inventorizacijos ribos
- Krūmai ir numeris pagal želdinių inventorizavimo lentelę
- Medžių eilė ar grupė
- Planuojamas šalinti dėl sprendinių įgyvendinimo medis
- Planuojami šalinti dėl sprendinių įgyvendinimo krūmai
- Siūlomi persodinti dekoratyviniai krūmai (persisodinti gyventojams)

21

- Medis ir jo numeris pagal želdinių inventorizavimo lentelę
- Geros būklės medis
- Patenkinamos būklės medis
- Nepatenkinamos būklės medis
- Blogos būklės medis
- Žuvęs medis
- Saugotinas medis

0	2025-05		Statybos leidimui, konkursui ir statybai	
LAIDA	DATA		LAIDOS STATUSAS. KEITIMO PRIEŽASTIS (JEI TAIKOMA)	
KVAL. PATV. DOK. NR.	 TYRÉNS		STATINIO PROJEKTO PAVADINIMAS Marijampolės sav. Ljudinavo sen. Liepynų k. Polsisio g., Marijampolės m. Polsisio gatvės ir automobilių stovėjimo aikštelių skyde Marijampolės m., Polsisio g. Nr.44 rekonstravimo, lieiaus nuotekų tinklų naujos statybos techninis darbo projektas	
13924	SPV	G. Boruta	STATINIO NUMERIS IR PAVADINIMAS Marijampolės sav. Ljudinavo sen. Liepynų k. Polsisio g.	
20681	SPDV	J. Jasiulienė		
			DOKUMENTO PAVADINIMAS Nužymėjimo ir želdinių planas M1:500 (I ETAPAS)	
			LAIDA 0	
LT	STATYTOJAS IR (ARBA) UŽSAKOVAS MARIJAMPOLĖS SAVIVALDYBĖS ADMINISTRACIJA, J.BASANAČIAUS A.1, LT-68307 MARIJAMPOLĖ		DOKUMENTO ŽYMUO 9025-00-PP-SMG-02.01_B-02.1	LAPAS 1
				LAPŲ 1

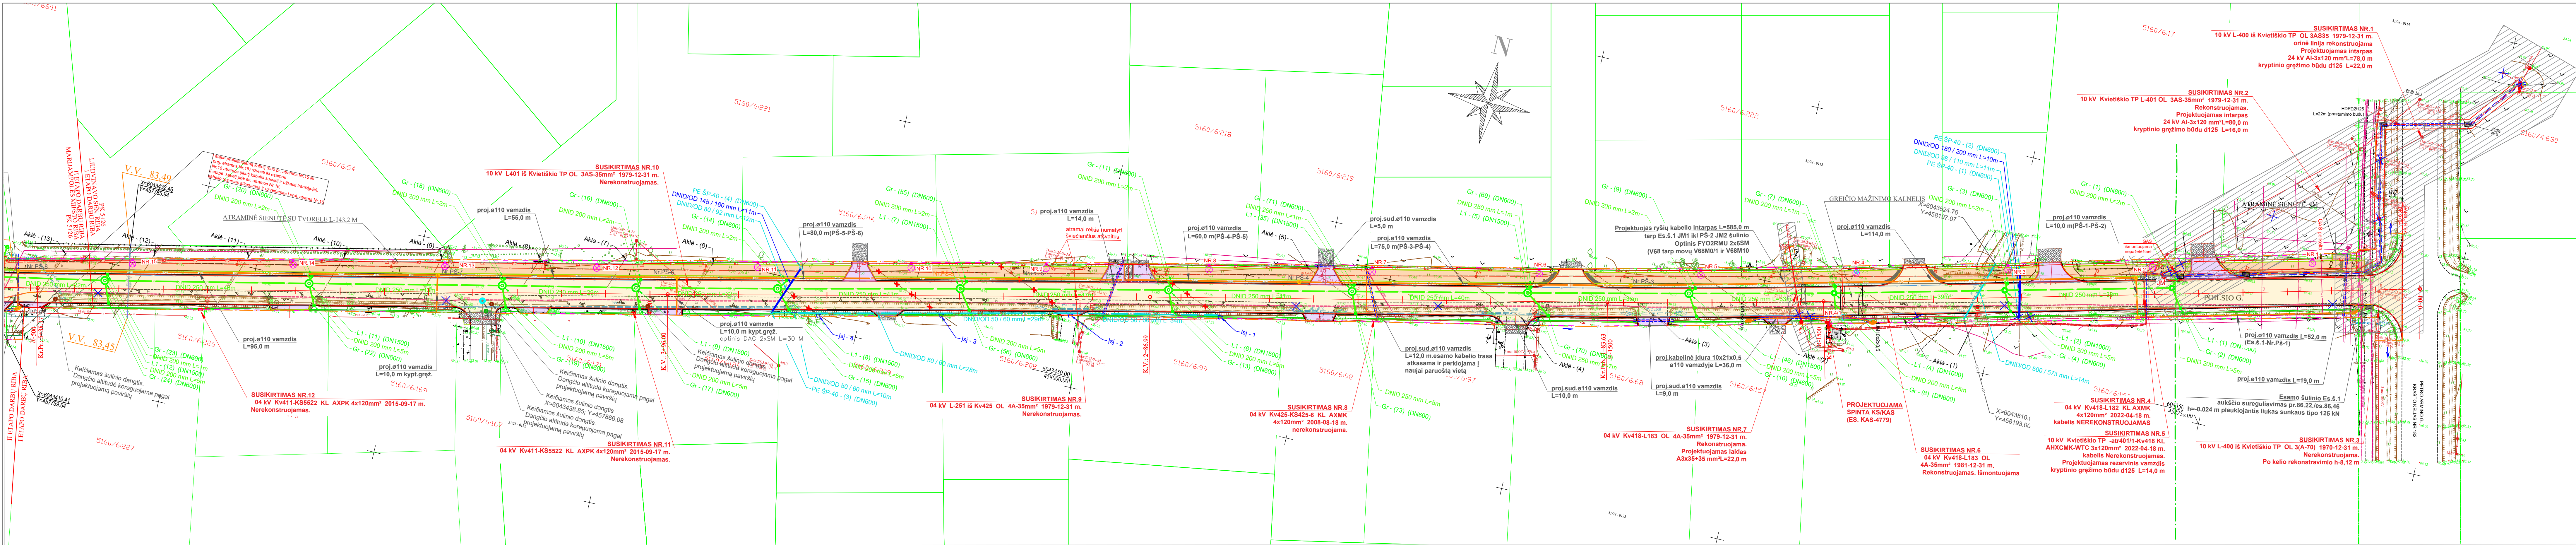

DARBŲ VYKDYTOJŲ DĖMESIUI!

DARBAI PAGAL ŠĮ PROJEKTĄ VYKDOMI ELEKTROS KABELIŲ, RYŠIŲ KABELIŲ, SKAUDULOS IR RAIN (PAČIAJUOSTIS INTERNETAS) KABELIŲ, DUJOTIEKIO, VANDENTIEKIO, PAVIRŠINIŲ IR BUITINIŲ NUOTEKŲ APSAUGOS ZONOS. ĮDĖMAI SUSIPAŽINKITE SU SUDERINIMO TEKSTU IR IMKITĖS VISŲ PRIEMONIŲ, KAD JAME NURODYTOS SĄLYGOS BŪTŲ TIKSLIAI ĮŠILDYTOS.

BET KOKS SUDERINIMO SĄLYGŲ PAŽEIDIMAS SUDARO PAVOJŲ KABELIŲ IR TINKLŲ AVARIJAI ĮVYKTI, NUTRŪKTI SVARBIEMS RYŠIAMS, O TAI SUŠIJĘ SU DIDELIAIS NUOSTOLIAIS DIRBANČIŲŲ GYVYBEI AR SVEIKATAI. JOKIU BŪDU NEVYKDYKITE DARBŲ, NEDALYVAUJANT INŽINERINIŲ KOMUNIKACIJŲ ATSTOVUI, JEIGU JO BUVIMAS YRA NURODYTAS SUDERINIMO SĄLYGOSE.

Naujai sodinami augalai

Medžiai (lapuočiai)

KG 3

Paprastasis skroblas f. 'Frans fontane' - *Carpinus betulus* 'Frans fontane' (SP'Ff)

Krūmai (spygliuočiai)

KG 3

Ginalinis klevas - *Acer Ginnala* (KG)

Krūmai (spygliuočiai)

Pk'M 9

Kalninė pušis var. Mughus - *Pinus mugo* var. Mughus (Pk'M), sodinama 1 vnt. į 1 m²

Krūmai (lapuočiai)

BIT' 110

Beržalapė lanksva f. 'Tor' - *Spiraea betulifolia* 'Tor' (BIT'), sodinama 5 vnt. į 1 m²

Krūmų išdėstymo plotas

Mulčiuojami plotai medžių polajai ir krūmų plotai (10 cm storio sluoksniu)

INŽINERINIŲ TINKLŲ SUTARTINIAI ŽYMĖJIMAI

- NAIKINAMI INŽINERINIAI TINKLAI
- PROJEKTUOJAMA ATRAMA SU KABELIŲ MOVA VIRŠŲTAMPIŲ RIBORTUVAIS.
- PROJEKTUOJAMAS ĮŽEMINIMO KONTŪRAS
- PROJEKTUOJAMAS 0,4 KV KABELIS
- PROJEKTUOJAMAS 10 KV KABELIS
- PROJEKTUOJAMAS APSVIETIMO KABELIS
- PROJEKTUOJAMAS 0,4 KV VARTOTOJO KABELIS
- PROJEKTUOJAMAS RYŠIŲ LINIJŲ TELEFONINĖ KANALIZACIJA
- PROJEKTUOJAMAS APSAUGINIS VAMZDIS D75; D110; D125
- PROJEKTUOJAMAS TELEFONINĖS KANALIZACIJOS ŠULINYS
- PROJEKTUOJAMA ATRAMA SU ŠVIESTUVU
- PROJEKTUOJAMA ATRAMA PEREJŲ APSVIETIMUI SU KRYPTINIŲ ŠVIESTUVU
- PROJEKTUOJAMA JUNGIAMOJI MOVA
- GATVIŲ APSVIETIMO VALDYMO SPINTA
- ELEKTROMOBILIŲ KROVIMO STOTTELĖ
- PROJEKTUOJAMA APSAUGOS ZONA 04-10 KV KL
- ESAMA APSAUGOS ZONA 04-10 KV OL

LDI - PROJEKTUOJAMI MELIORACIJOS TINKLAI, ŠULINIAI

L1 - PROJEKTUOJAMI PAVIRŠINIŲ NUOTEKŲ TINKLAI, ŠULINIAI



- ESAMOS DUJOTIEKIS

- NAIKINAMAS DUJOTIEKIS (LIEKA KAIP NEVEIKIANTIS)

- PROJEKTUOJAMAS DUJOTIEKIS

SUTARTINIAI ŽYMĖJIMAI	
ASIS	
PROJEKTUOJAMOS DANGOS KRAŠTAS	
KELKRAŠTIS	
DARBŲ RIBA	
POILSIO G. SKLYPO RIBA	
KELIO NR.182 SKLYPO RIBA	
SKLYPŲ RIBOS	
PAVIRŠINIŲ VANDENŲ TELKINIŲ APSAUGOS ZONOS RIBA	
KELIO NR.182 APSAUGOS ZONOS RIBA	
DARBAI VYKDOMI OL 0,4-10 KV APSAUGOS ZONOJE	
KELIO DANGOS KONSTRUKCIJA	
NUOVAŽOS DANGOS KONSTRUKCIJA SU ASFALTO DANGA	
PĖSČIŲJŲ-DVIRAČIŲ TAKO DANGOS KONSTRUKCIJA SU TRINKELIŲ DANGA	
PĖSČIŲJŲ-DVIRAČIŲ TAKO DANGOS KONSTRUKCIJA SU ASFALTO DANGA	
DANGŲ SUVEDIMAS SKALDOS DANGA	
DANGŲ SUVEDIMAS ASFALTO DANGA	
VEDIMO PAVIRŠIUS	
ISPĖJAMASIS PAVIRŠIUS	
PROJEKTUOJAMI BETONINIAI KELIO BORDIŲRAI	
PROJEKTUOJAMI VEJOS BORDIŲRAI (8x22x100)	
PAŽEMINTAS KELIO BORTAS TIES PĖSČIŲJŲ PRAEĖJIMAIS	
PROJEKTUOJAMAS DRENAŽAS	
PROJEKTUOJAMA VEJA	

0	2025-05	Statybos leidimų, konkursui ir statybai			
LAIDA	DATA	LAIDOS STATUSAS, KEITIMO PRIEŽASTIS (JEI TAIKOMA)			
KVAL. PATV. DOK. NR.					STATINIO PROJEKTO PAVADINIMAS Marijampolės sav. Ludvinavo sen. Liepynų k. Poilsio g., Marijampolės m. Poilsio gatvės ir automobilio stovėjimo aikštelės šilpėse Marijampolės m., Poilsio g. Nr.44 rekonstravimo, lietaus nuotekų tinklų naujos statybos techninis darbas projektas
13924	SPV	G. Boruta			STATINIO NUMERIS IR PAVADINIMAS Marijampolės sav. Ludvinavo sen. Liepynų k. Poilsio g.
20681	SPDV	J. Jasiulienė			
					DOKUMENTO PAVADINIMAS Inžinerinių tinklų suvestinis planas M1:500 (I ETAPAS)
					DOKUMENTO ŽYMUO 9025-00-PP-SMG-002_01_B-07.1
LT	STATYTOSIOS IR (ARBA) UŽSAKOVAS MARIJAMPOLĖS SAVIVALDYBĖS ADMINISTRACIJA, J.BASANAVICIAUS A.1, LT-86307 MARIJAMPOLĖ				LAPAS LAPŲ 1 1

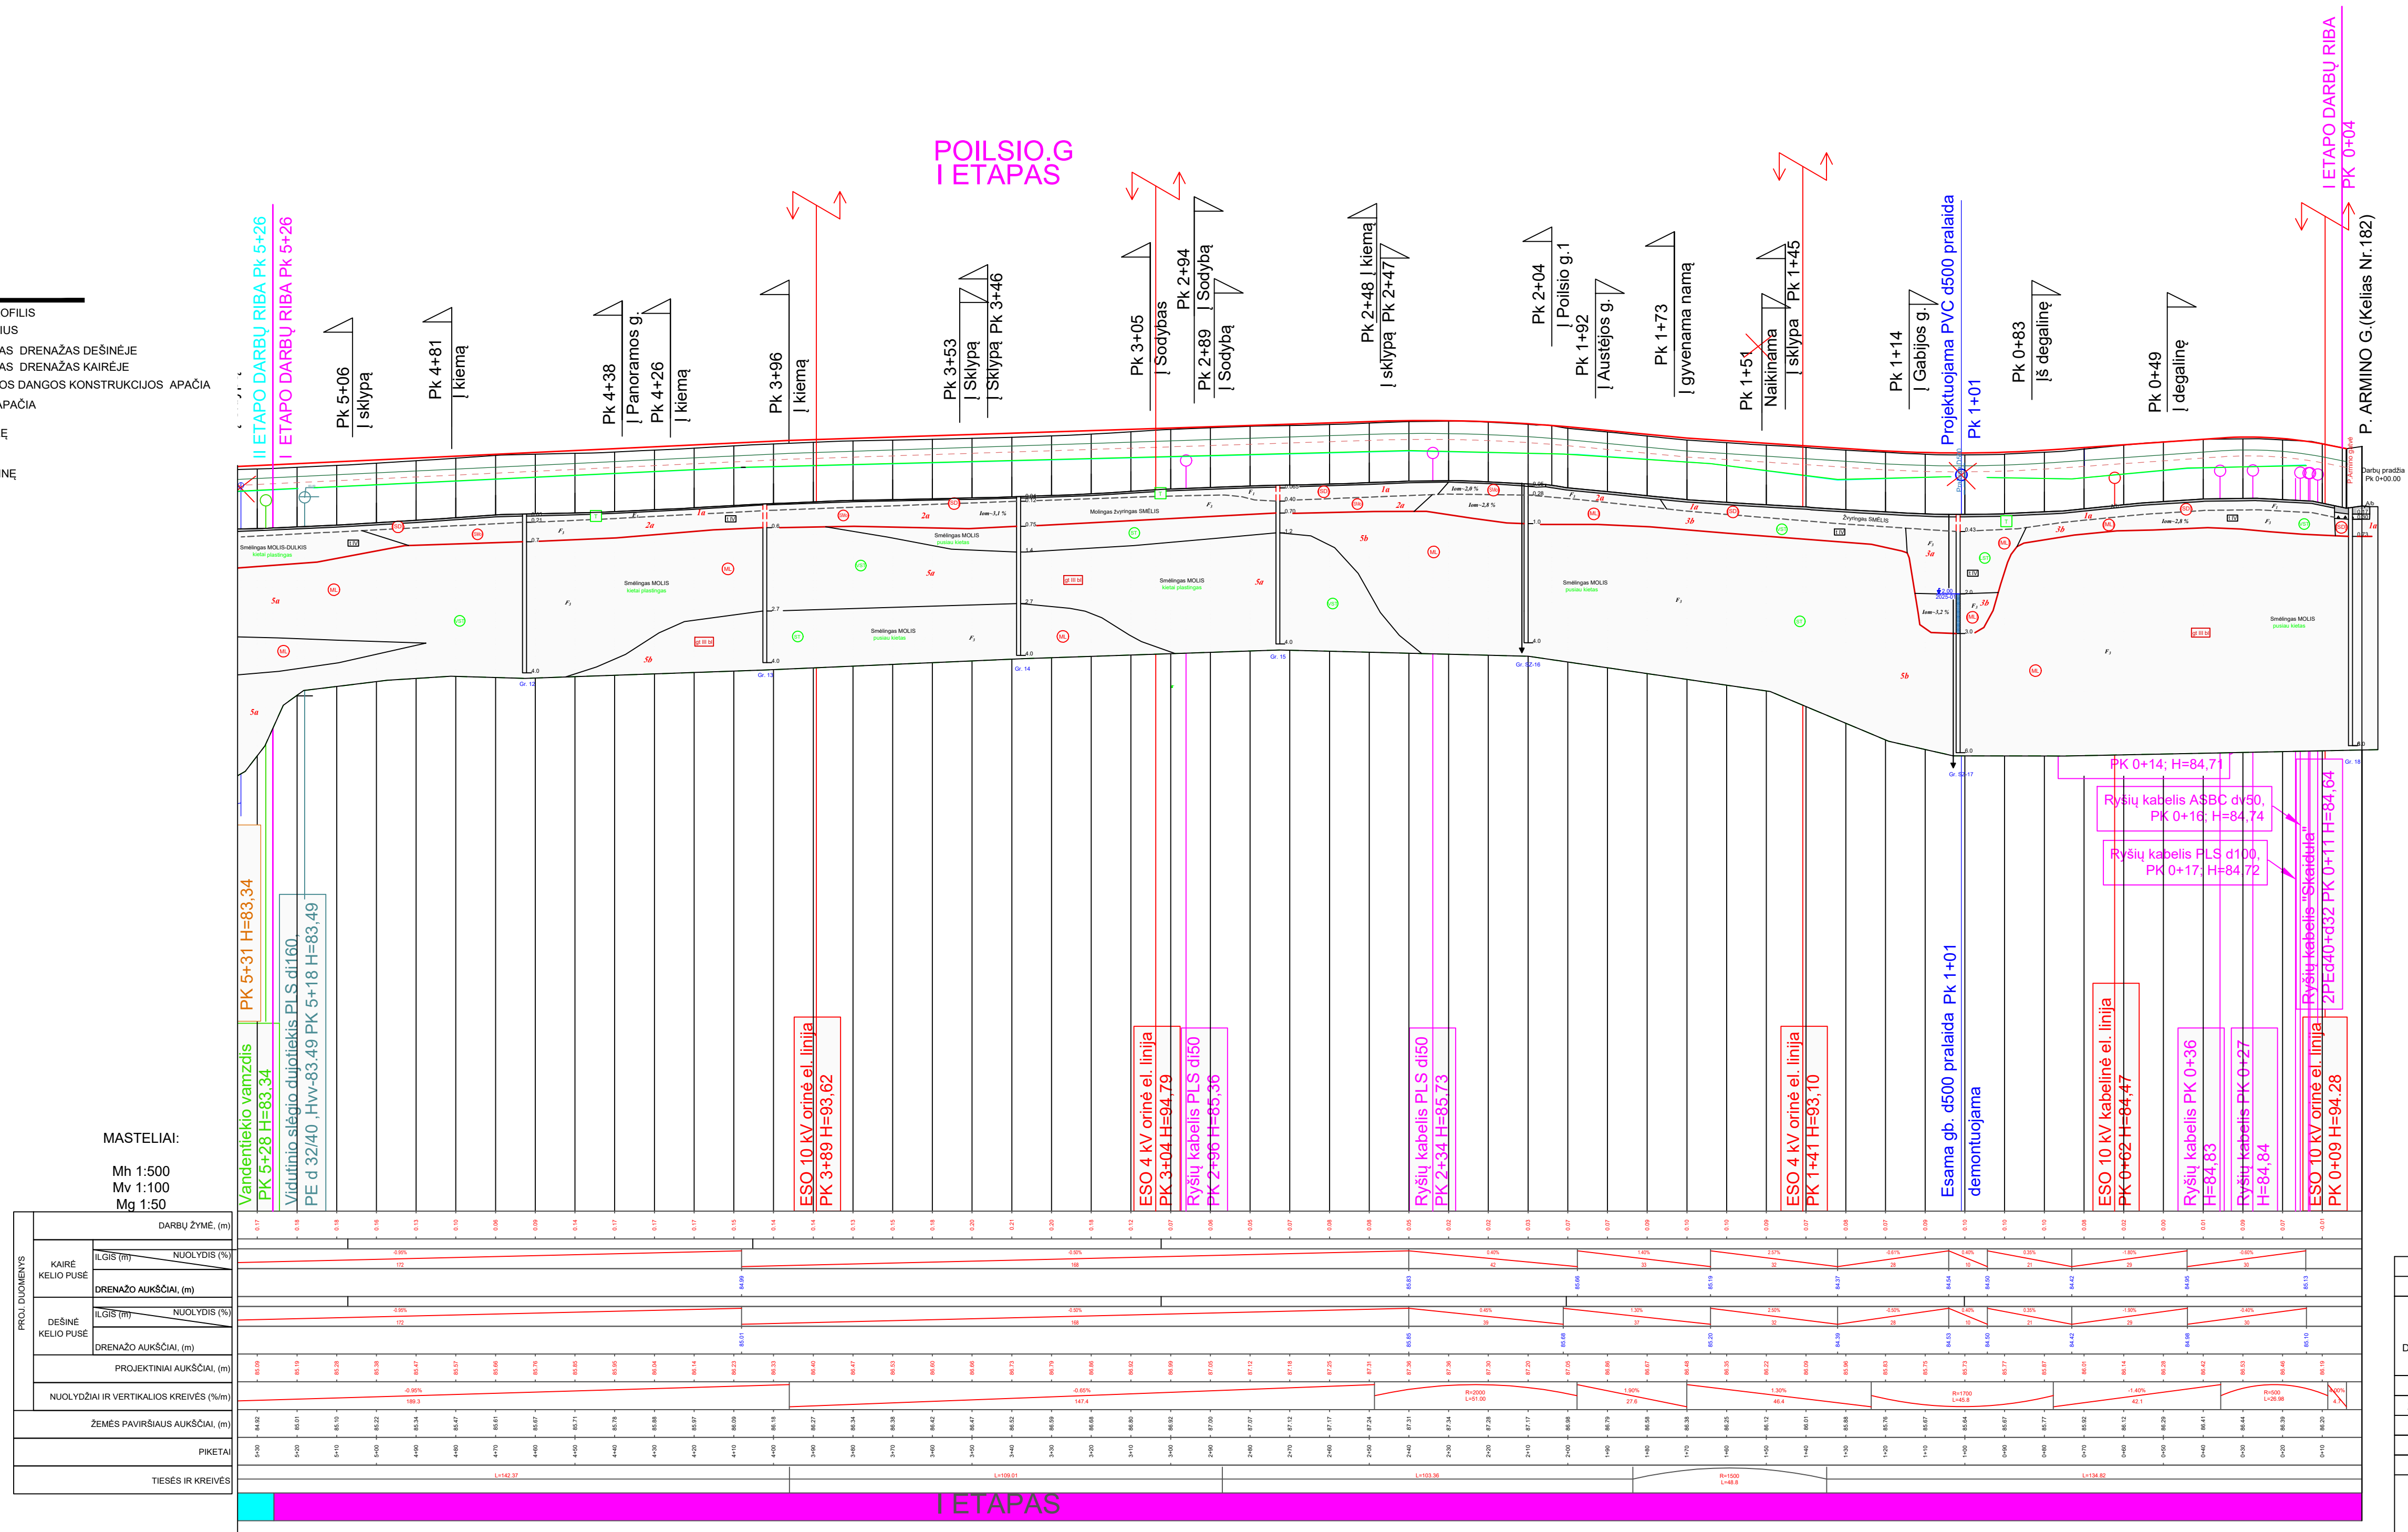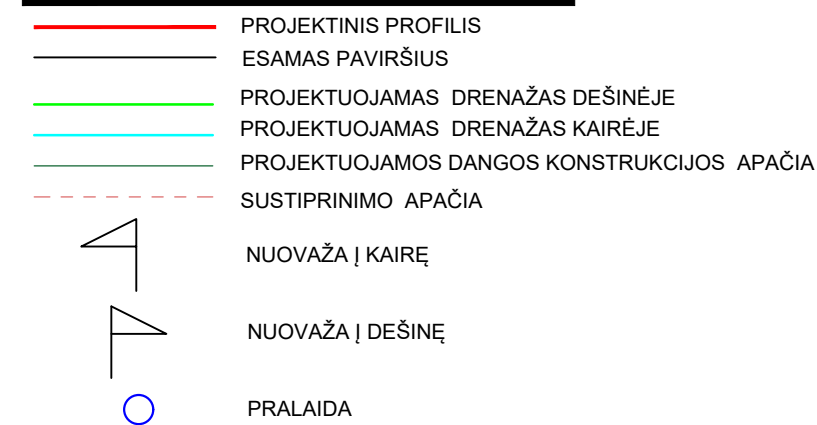

t IV	Technogeniniai dariniai
ft III bl	Baltijos posvītės fluvio-glacialinės nuogulos
gt III bl	Baltijos posvītės glacialinės nuogulos

2a Inžinerinio geologinio sluoksnio Nr. (IGS)
 Statinio zondavimo bandymas (CPT)





LP	labai purus
P	purus
VT	vidutinio ta
T	tankus
LT	labai tanku

S	silpnas
VST	vidutinio stiprum
ST	stiprus
LST	labai stiprus


(SD) Simbolis pagal LST 1331:2022

$\frac{\sqrt{1,00}}{2025-01}$ nusistovėjusio požeminio vandens lygis

0	2025-05	Statybos leidimai, konkursai ir statybai			
LAIDA	DATA	LAIDOS STATUSAS. KEITIMO PRIEŽASTIS (JEI TAIKOMA)			
KVAL. PATV. DOK. NR.		STATINIO PROJEKTO PAVADINIMAS Marijampolės sav. Liuduvavo sen. Liepynų k. Polsio g., Marijampolės m. Polsio gatvės ir automobilių stovėjimo aikštelių skyje Marijampolės m., Polsio g. Nr.44 rekonstravimo, lietaus nuotekų tinklų naujos statybos techninis darbo projektas			
		STATINIO NUMERIS IR PAVADINIMAS			
		Marijampolės sav. Liuduvavo sen. Liepynų k. Polsio g.			
		DOKUMENTO PAVADINIMAS			
		Polsio g. išilginis profilis Mh1:100, Mv 1:500 (1 ETAPAS)			LAIDA
				0	
LT	STATYTOJAS IR (ARBA) UŽSAKOVAS			DOKUMENTO ŽYMUO	
	MARIJAMPOLĖS SAVIVALDYBĖS ADMINISTRACIJA, J. BASANAVIČIAUS A.1, LT-68307, MARIJAMPOLĖ			9025-00-PP-SMG-02.01_B-08.1	
				LAPAS	LAPŲ
				1	1

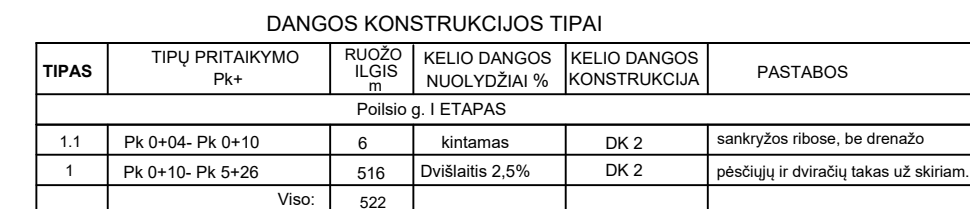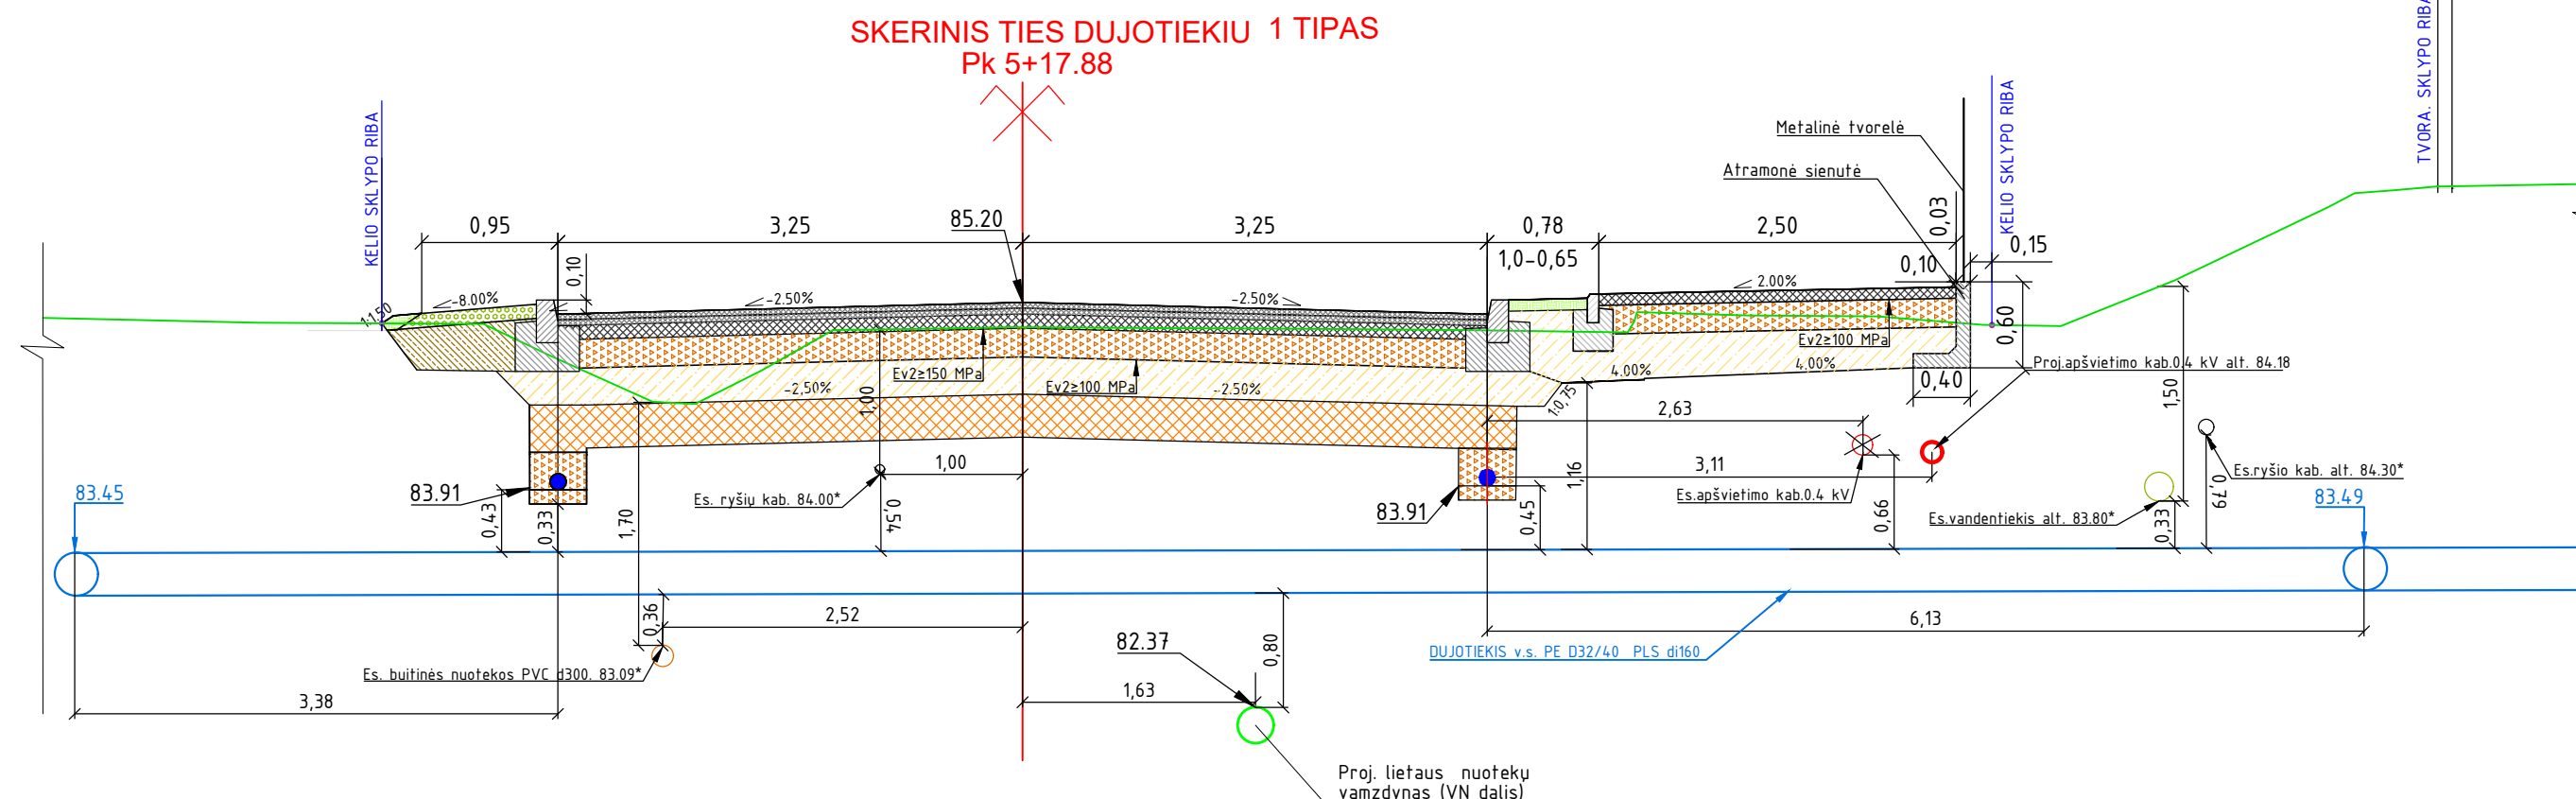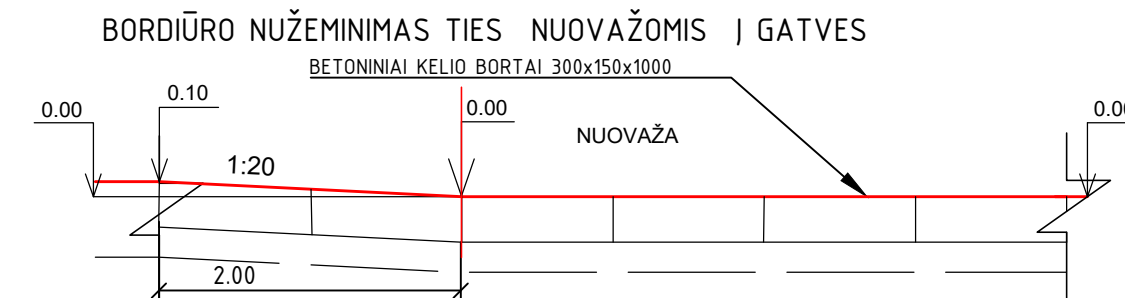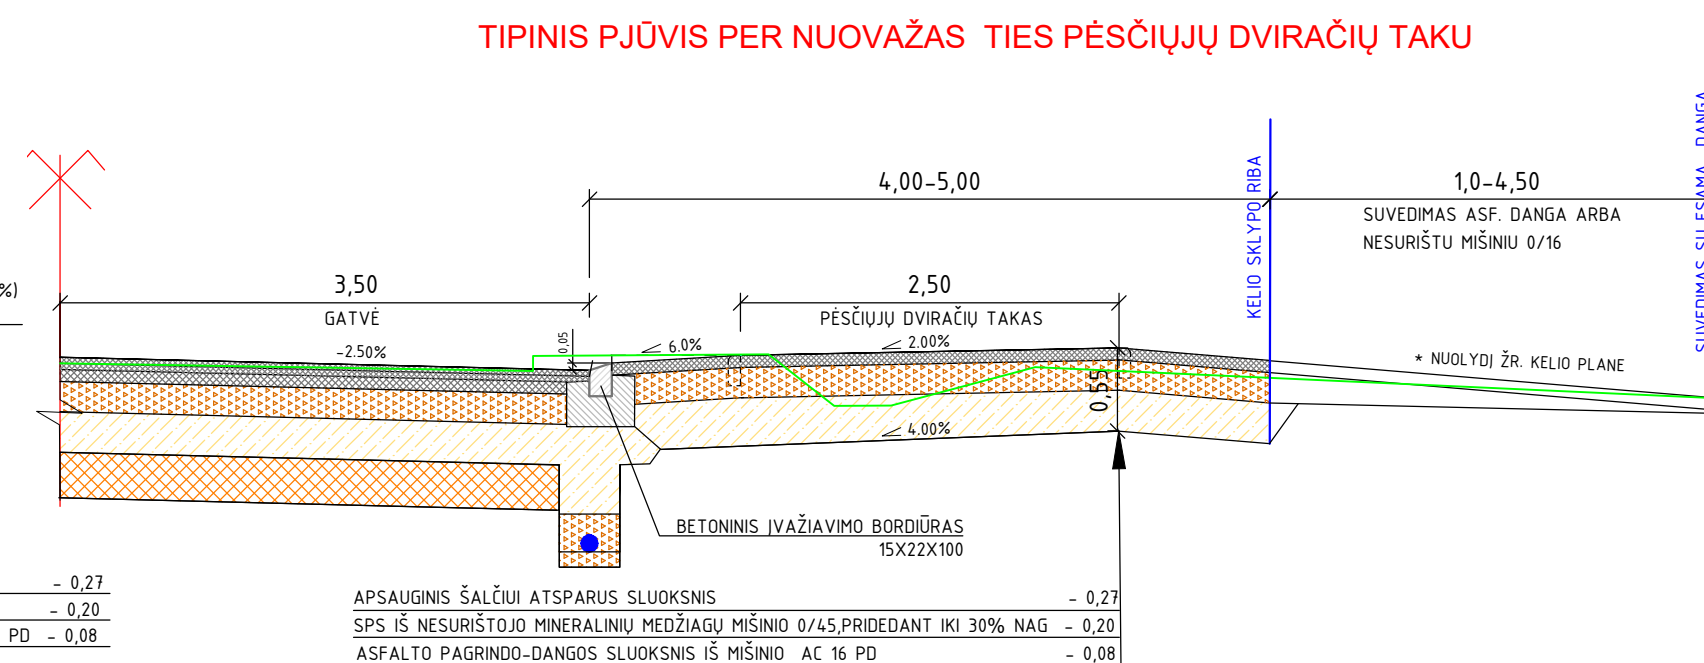

0	2025-05	Statybos leidimui, konkursui ir statybai		
LAIDA	DATA	LAIDOS STATUSAS, KEITIMO PRIEŽASTIS (JEI TAIKOMA)		
KVAL. PATV. DOK. NR.	 TYRÉNS		STATINIO PROJEKTO PAVADINIMAS Marijampolės sav. Liudvinavo sen. Liepynų k. Poilsio g., Marijampolės m. Poilsio gatvės ir automobilio stovėjimo aikštelių sklype Marijampolės m., Poilsio g. Nr.4 rekonstravimo, lietaus nuotekų tinklų naujos statybos techninis darbo projektas	
13924	SPV	G.Boruta	STATINIO NUMERIS IR PAVADINIMAS	
20681	SPDV	J.Jasiulienė	Marijampolės sav. Liudvinavo sen. Liepynų k. Poilsio g.	
			DOKUMENTO PAVADINIMAS	
			Konstrukcijos skersiniai pjūviai M 1:100 (1 ETAPAS)	
			LAIDA	
			0	
LT	STATYTOJAS IR (ARBA) UŽSAKOVAS MARIJAMPOLĖS SAVIVALDYBĖS ADMINISTRACIJA, J.BASANAVICIAUS A.1, LT-68307 MARIJAMPOLĖ		DOKUMENTO ŽYMUO	
			9025-00-PP-SMG-02.01_B-09.1	
			LAPAS	LAPŲ
			1	1

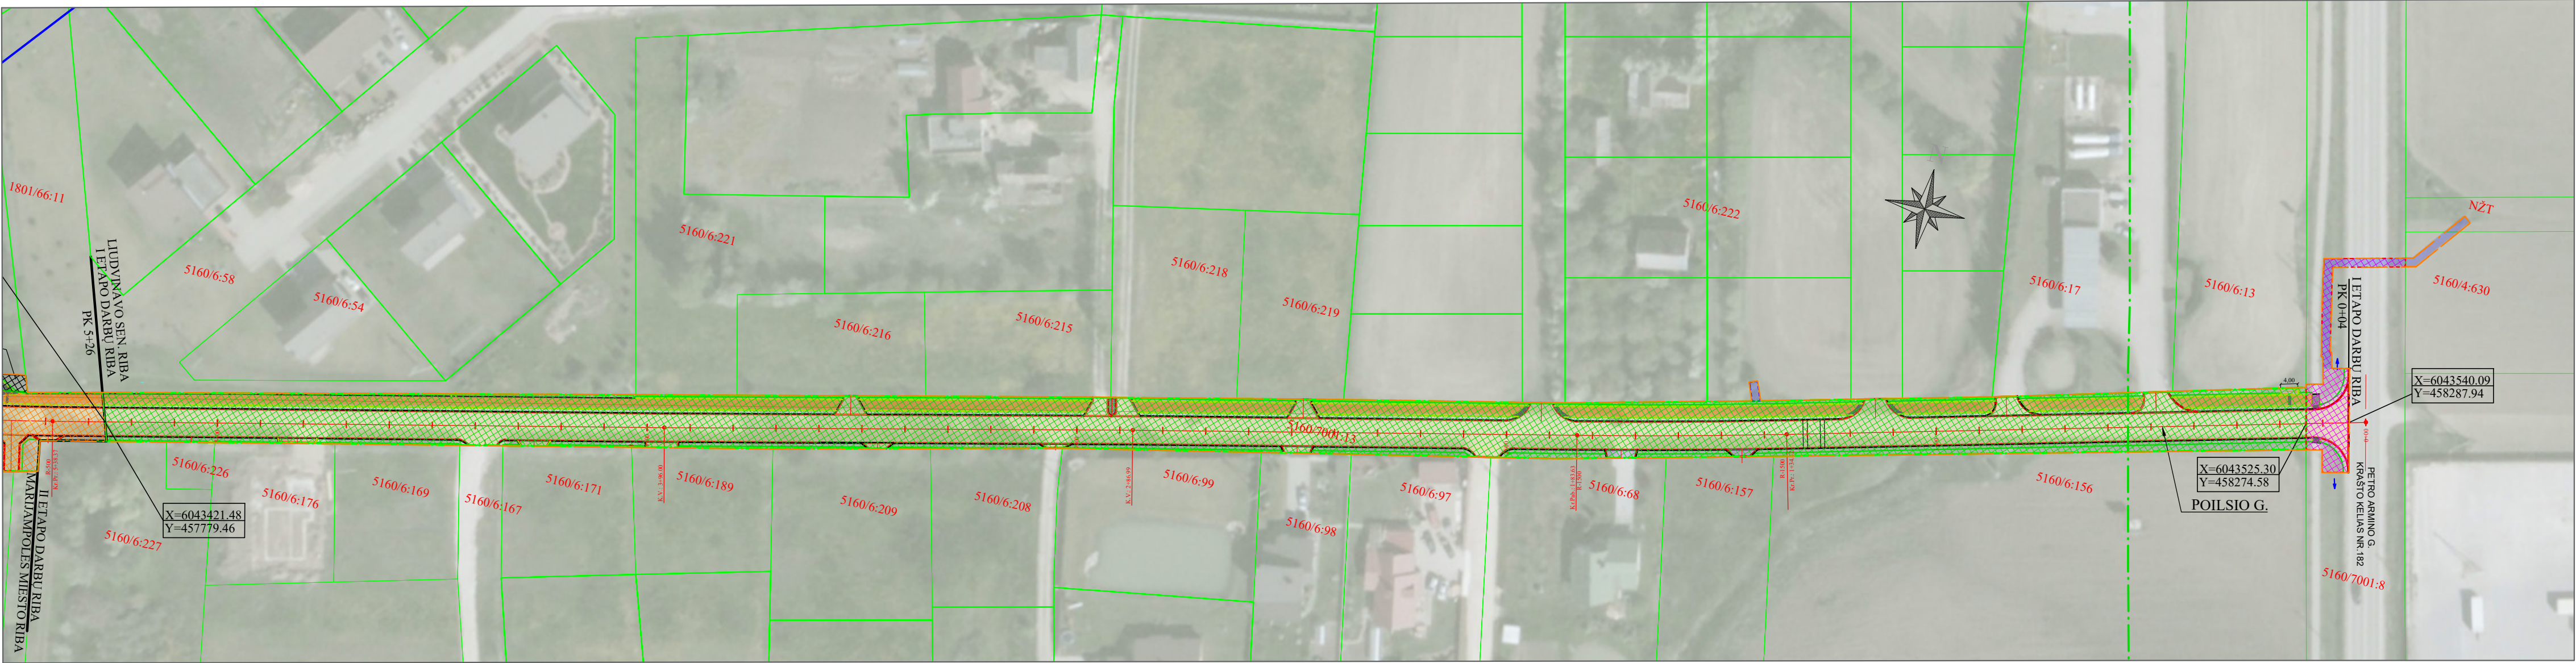


SUTARTINIAI ŽYMĖJIMAI

DARBŲ RIBOS KELIO NR. 182 SKLYPE	
POILSIO G. I ETAPO DARBŲ RIBOS	
POILSIO G. II ETAPO DARBŲ RIBOS	
DARBŲ RIBOS 10 KV OL APSAUGOS ZONOJE	
KELIO NR.182 APSAUGOS ZONA	

PASTABOS:
*- Rekonstravimo darbai vykdomi OL10 kV apsaugos zonoje.

I Etapas	Gatvė	Sklypo kadastrinis Nr.	Statybos rūšis	Ilgis m	Pk+ pr.	Pk+ pb.
	P. Armino g. (Krašto kelias Nr.182)	5160/7001:8	Rekonstravimas	10	0+04	0+14
	Poilsio g.	5160/7001:13	Rekonstravimas	512	0+14	5+26
	Sklypas	5160/4:630	Rekonstravimas*			

0	2025-05	Statybos leidimui, konkursui ir statybai			
LAIDA	DATA	LAIDOS STATUSAS. KEITIMO PRIEŽASTIS (JEI TAIKOMA)			
KVAL. PATV. DOK. NR.			STATINIO PROJEKTO PAVADINIMAS Marijampolės sav. Liudvinavo sen. Liepynų k. Poilsio g., Marijampolės m. Poilsio gatvės ir automobilių stovėjimo aikštelių sklype Marijampolės m., Poilsio g. Nr.44 rekonstravimo, lietaus nuotekų tinklų naujos statybos techninis darbo projektas		
			STATINIO NUMERIS IR PAVADINIMAS Marijampolės sav. Liudvinavo sen. Liepynų k. Poilsio g.		
			DOKUMENTO PAVADINIMAS Sklypo planas M1:1000 (I ETAPAS)		LAIDA 0
			DOKUMENTO ŽYMUO 9025-00-PP-SMG-02.01_B-06.1		LAPAS 1 LAPŲ 1
LT	STATYTOJAS IR (ARBA) UŽSAKOVAS MARIJAMPOLĖS SAVIVALDYBĖS ADMINISTRACIJA, J.BASANAVIČIAUS A.1, LT-68307 MARIJAMPOLĖ				

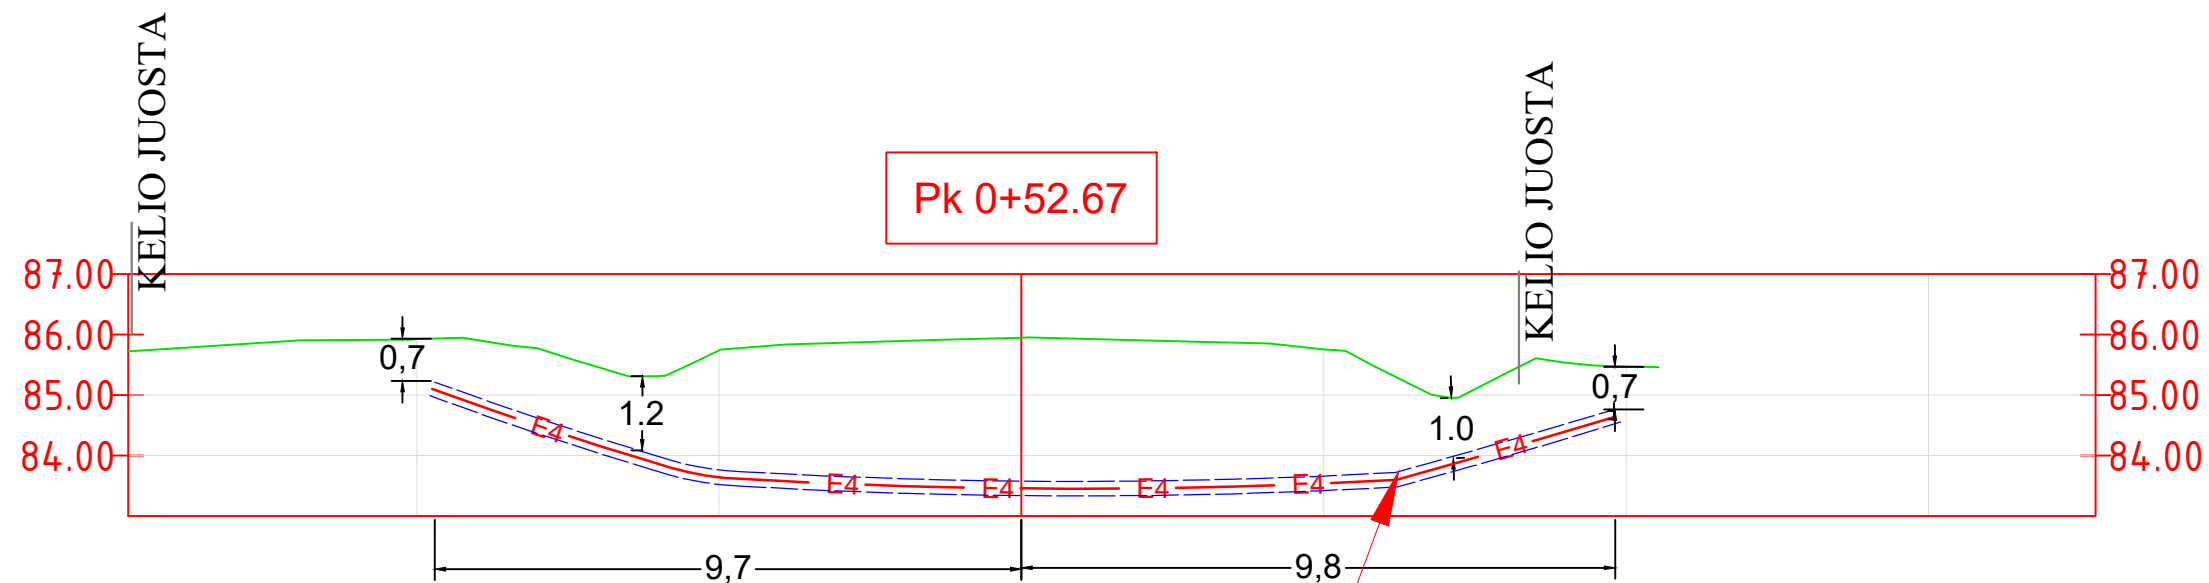


SUSIKIRTIMAS NR.1
10 kV L-400 iš Kvietišio TP OL
3AS35 1979-12-31 m.
orinė linija rekonstruojama
Projektuojamas intarpas
24 kV Al-3x120 mm²L=78,0 m
kryptinio gręžimo būdu d125 L=22,0 m

0	2025-05		STATYBOS LEIDIMUI, KONKURSUI IR STATYBAI		
LAIDA	DATA		LAIDOS STATUSAS. KEITIMO PRIEŽASTIS (JEI TAIKOMA)		
KVAL. PATV. DOK. NR.	 TYRÉNS			STATINIO PROJEKTO PAVADINIMAS Marijampolės sav. Liudvinavo sen. Liepynų k. Poilsio g., Marijampolės m. Poilsio gatvės ir automobilių stovėjimo aikštelių sklype Marijampolės m., Poilsio g. Nr.44 rekonstravimo, lietaus nuotekų tinklų naujos statybos techninis darbo projektas	
				STATINIO NUMERIS IR PAVADINIMAS Marijampolės sav. Liudvinavo sen. Liepynų k. Poilsio g.	
	13924	SPV	G.BORUTA		
	4140	SPDV	D.STUMBRIENĖ		
			DOKUMENTO PAVADINIMAS Elektrotechnikos dalis. ESO tinklų rekonstravimas TS Nr.ISK25-29446. 10 kV KL L-400 iš KvietiškiųTP susikirtimo skersinis profilis (I ETAPAS)		
			LAIDA 0		
LT	STATYTOJAS IR (ARBA) UŽSAKOVAS MARIJAMPOLĖS SAVIVALDYBĖS ADMINISTRACIJA, J.BASANAČIAUS A.1, 68307 MARIJAMPOLĖ			DOKUMENTO ŽYMUO 9025-00-PP-SMG-02.01_B-11.1	
				LAPAS 1	LAPŲ 1

II ETAPO BRĚŽINIAI


SITUACIJOS PLANAS

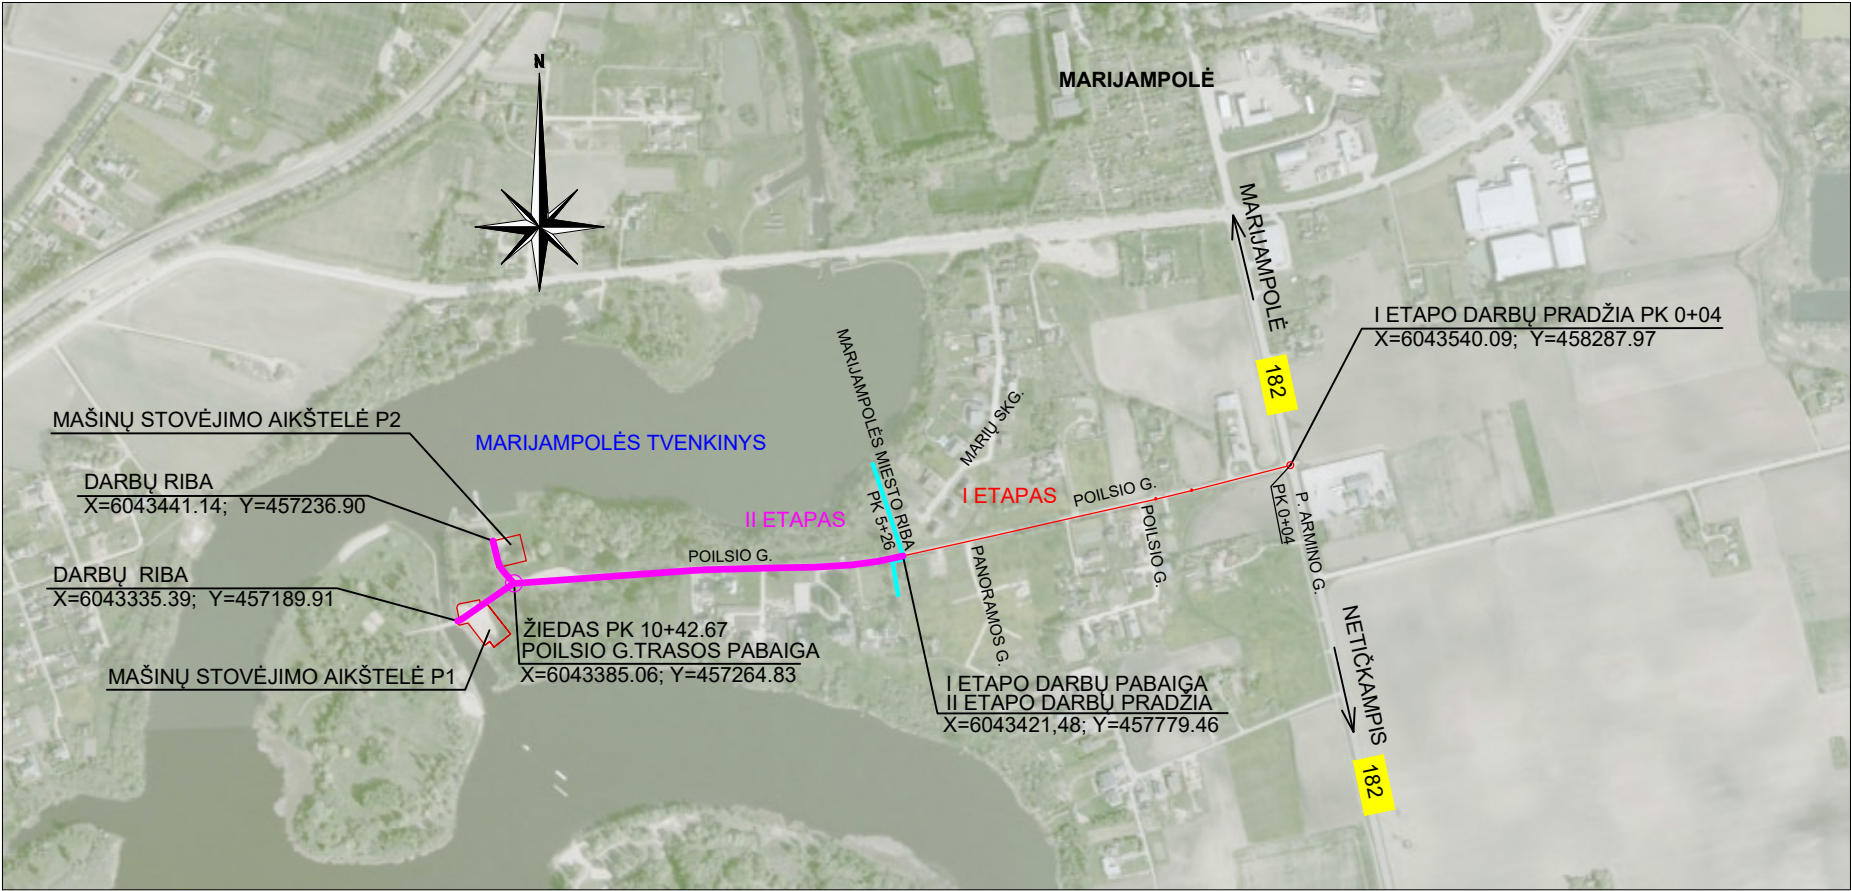

SUTARTINIAI ŽYMĖJIMAI:


- II ETAPU REKONSTRUOJAMOS POILSIO GATVĖS TRASA
- I ETAPU REKONSTRUOJAMOS POILSIO GATVĖS TRASA

SITUACIJOS SCHEMA

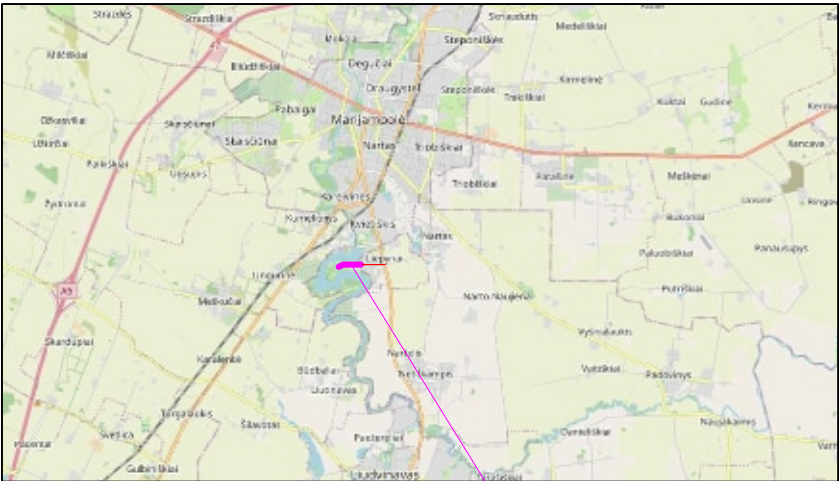


PROJEKTUOJAMA TRASA

0	2025-05		Statybos leidimui, konkursui ir statybai			
LAIDA	DATA		LAIDOS STATUSAS. KEITIMO PRIEŽASTIS (JEI TAIKOMA)			
KVAL. PATV. DOK. NR.				STATINIO PROJEKTO PAVADINIMAS Marijampolės sav. Liudvinavo sen. Liepynų k. Poilsio gatvės, Marijampolės m. Poilsio gatvės ir automobilių stovėjimo aikštelių sklype Marijampolės m. Poilsio g. Nr. 44 rekonstravimo, lietaus nuotekų tinklų naujos statybos techninis darbo projektas		
				STATINIO NUMERIS IR PAVADINIMAS Marijampolės m. Poilsio gatvė ir automobilių stovėjimo aikštelės sklype Marijampolės m., Poilsio g. Nr.44		
	13924	SPV	G. Boruta			
	20681	SPDV	J. Jasiulienė			
				DOKUMENTO PAVADINIMAS SITUACIJOS PLANAS (2 ETAPAS) M1:10000		
				LAIDA 0		
LT	STATYTOJAS IR (ARBA) UŽSAKOVAS MARIJAMPOLĖS SAVIVALDYBĖS ADMINISTRACIJA, J.BASANAVIČIAUS A.1, LT-68307 MARIJAMPOLĖ			DOKUMENTO ŽYMUO 9025-00-PP-SMG-02.01_B-01.2	LAPAS 1	LAPŲ 1

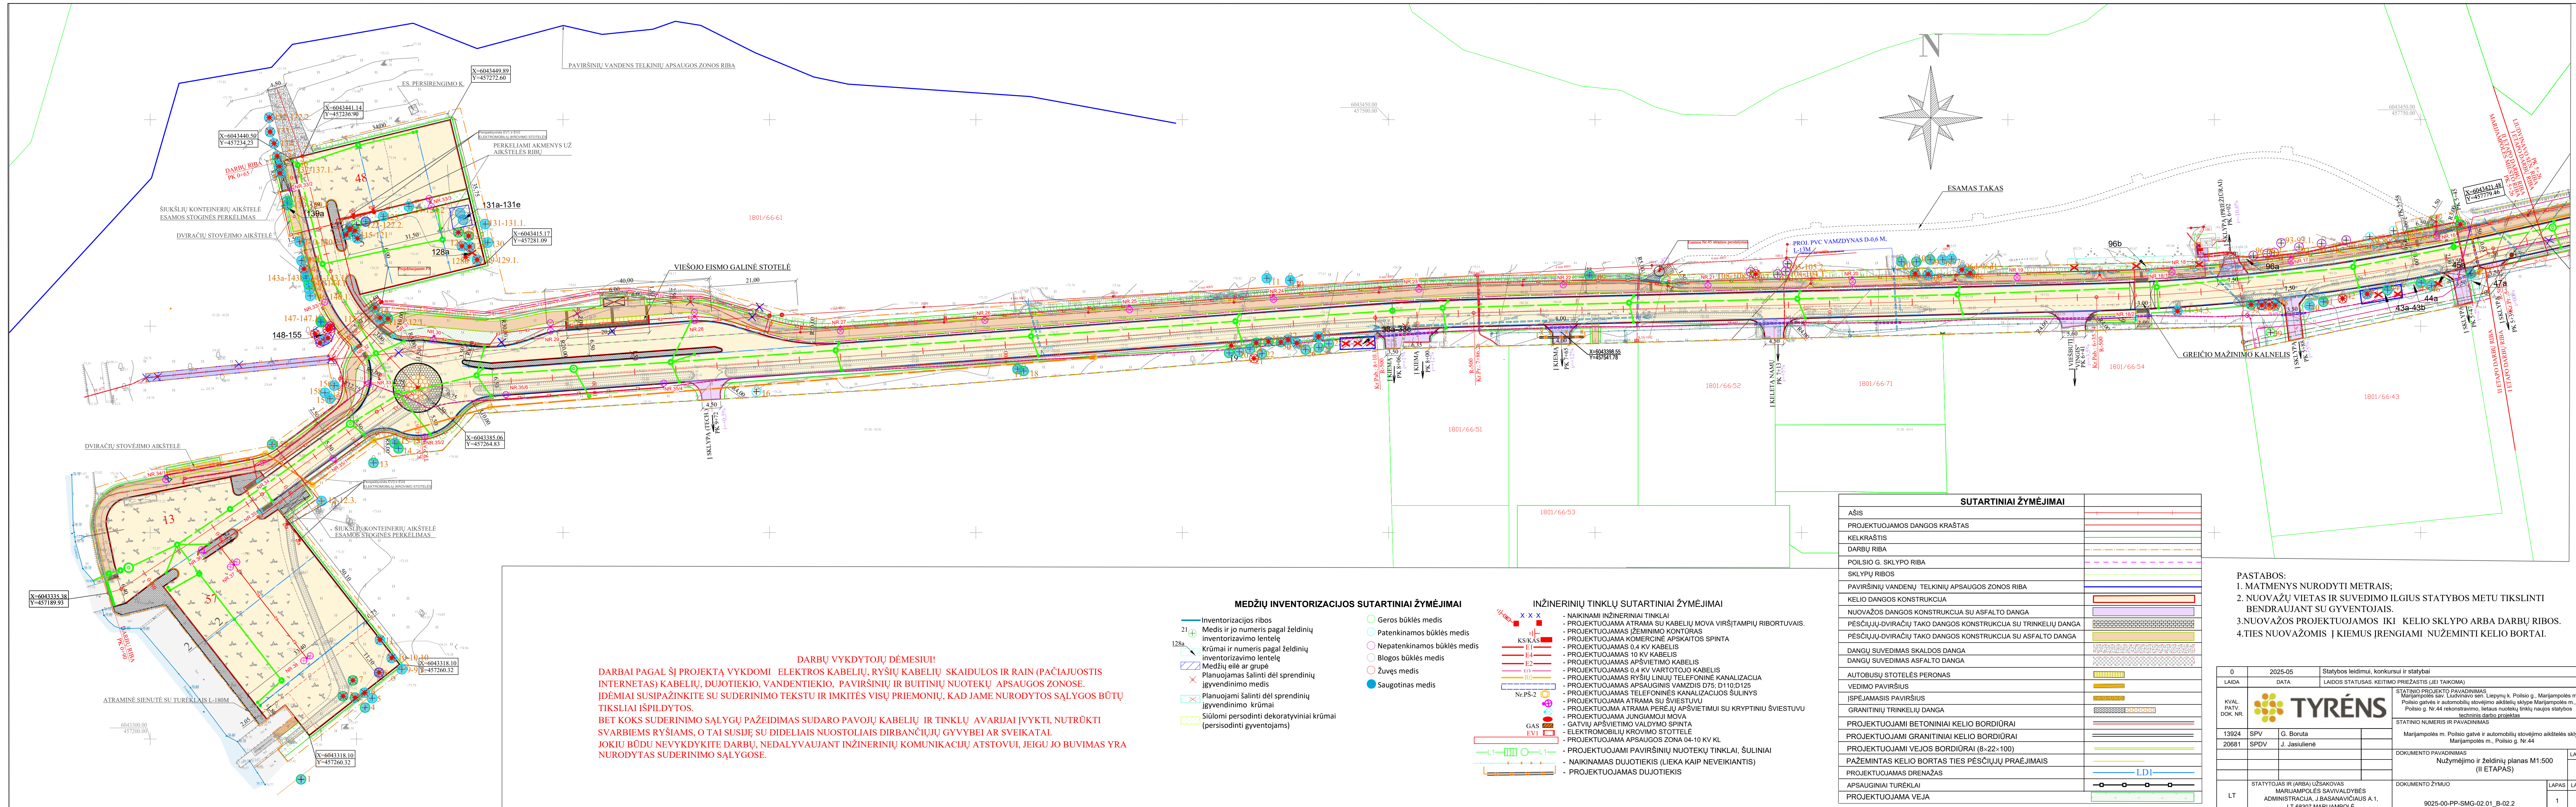



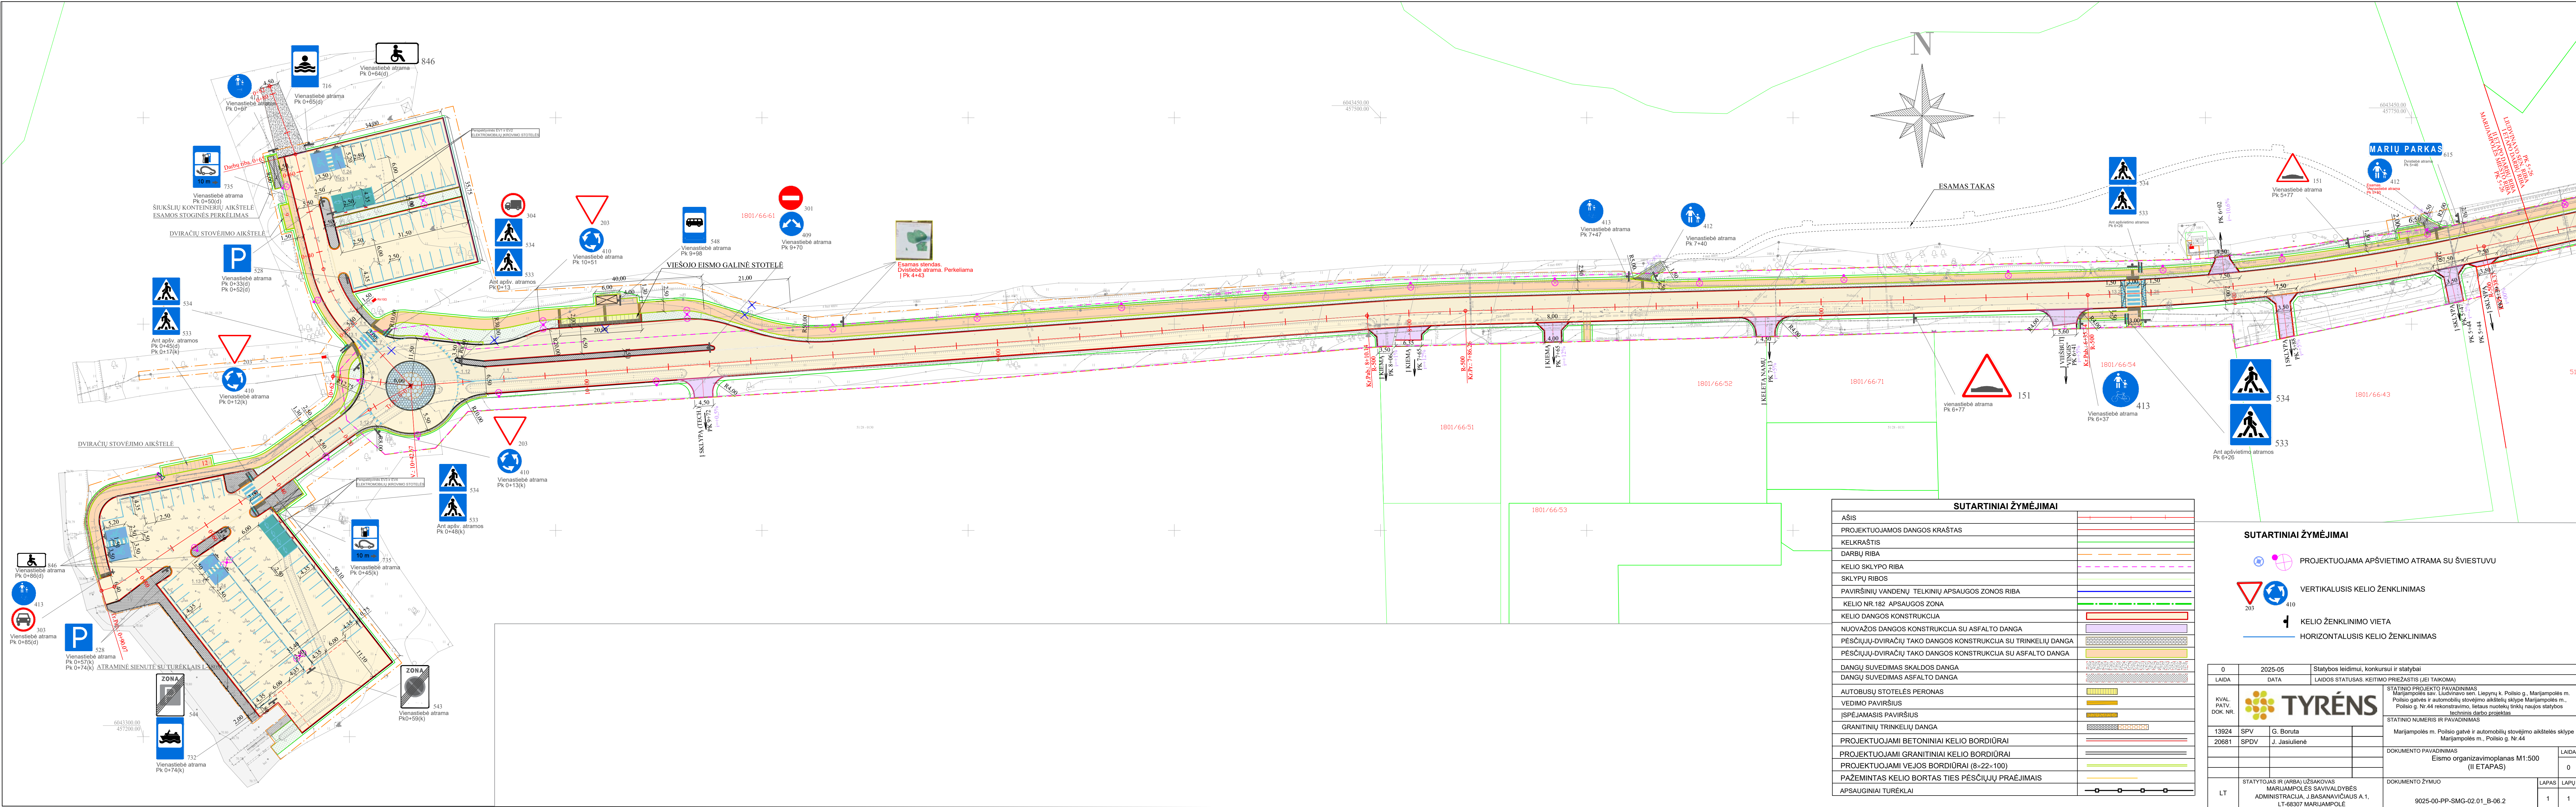


SUTARTINIAI ŽYMĖJIMAI	
AŠIS	
PROJEKTUOJAMOS DANGOS KRAŠTAS	
KELKRAŠTIS	
DARBŲ RIBA	
KELIO SKLYPO RIBA	
SKLYPŲ RIBOS	
PAVIRŠINIŲ VANDENŲ TELKINIŲ APSAUGOS ZONOS RIBA	
KELIO NR.182 APSAUGOS ZONA	
KELIO DANGOS KONSTRUKCIJA	
NUOVAŽOS DANGOS KONSTRUKCIJA SU ASFALTO DANGA	
PĖSČIŲJŲ-DVIRAČIŲ TAKO DANGOS KONSTRUKCIJA SU TRINKELIŲ DANGA	
PĖSČIŲJŲ-DVIRAČIŲ TAKO DANGOS KONSTRUKCIJA SU ASFALTO DANGA	
DANGŲ SUVEDIMAS SKALDOS DANGA	
DANGŲ SUVEDIMAS ASFALTO DANGA	
AUTOBUSŲ STOTELĖS PERONAS	
VEDIMO PAVIRŠIUS	
ISPĖJAMASIS PAVIRŠIUS	
GRANITINIŲ TRINKELIŲ DANGA	
PROJEKTUOJAMI BETONINIAI KELIO BORDIŪRAI	
PROJEKTUOJAMI GRANITINIAI KELIO BORDIŪRAI	
PROJEKTUOJAMI VEJOS BORDIŪRAI (8x22x100)	
PAŽEIMTAS KELIO BORTAS TIES PĖSČIŲJŲ PRAEĖJIMAIS	
APSAUGINIAI TUREKLAI	

SUTARTINIAI ŽYMĖJIMAI

- PROJEKTUOJAMA APŠVIETIMO ATRAMA SU ŠVIESTUVU
- VERTIKALUSIS KELIO ŽENKLINIMAS
- KELIO ŽENKLINIMO VIETA
- HORIZONTALUSIS KELIO ŽENKLINIMAS

0	2025-05	Statybos leidimui, konkursui ir statybai			
LAIDA	DATA	LAIDOS STATUSAS. KEITIMO PRIEŽASTIS (JEI TAIKOMA)			
KVAL. PATV. DOK. NR.		STATINIO PROJEKTO PAVADINIMAS Marijampolės sav. Liudviko sen. Liepynų k. Poliso g. Poliso g. Marijampolės m. Poliso gatvės ir automobilų stovėjimo aikštelės sklype Marijampolės m. Poliso g. Nr.44 rekonstravimo, lietaus nuotekų tinklų naujos statybos techninio darbo projektas			
13924	SPV	G. Boruta	STATINIO NUMERIS IR PAVADINIMAS Marijampolės m. Poliso gatvės ir automobilų stovėjimo aikštelės sklype Marijampolės m., Poliso g. Nr.44		
20681	SPDV	J. Jasulienė			
			DOKUMENTO PAVADINIMAS		LAIDA
			Eismo organizavimo planas M1:500 (II ETAPAS)		0
			DOKUMENTO ŽYMUO		
LT	STATYTUOJAS IR (ARBA) UŽSAKOVAS MARIJAMPOLĖS SAVIVALDYBĖS ADMINISTRACIJA, J. BASANAUSKAIČIAUS A.1, LT-83307 MARIJAMPOLĖ		9025-00-PP-SMG-02.01_B-06.2		LAPAS 1
					LAPŲ 1

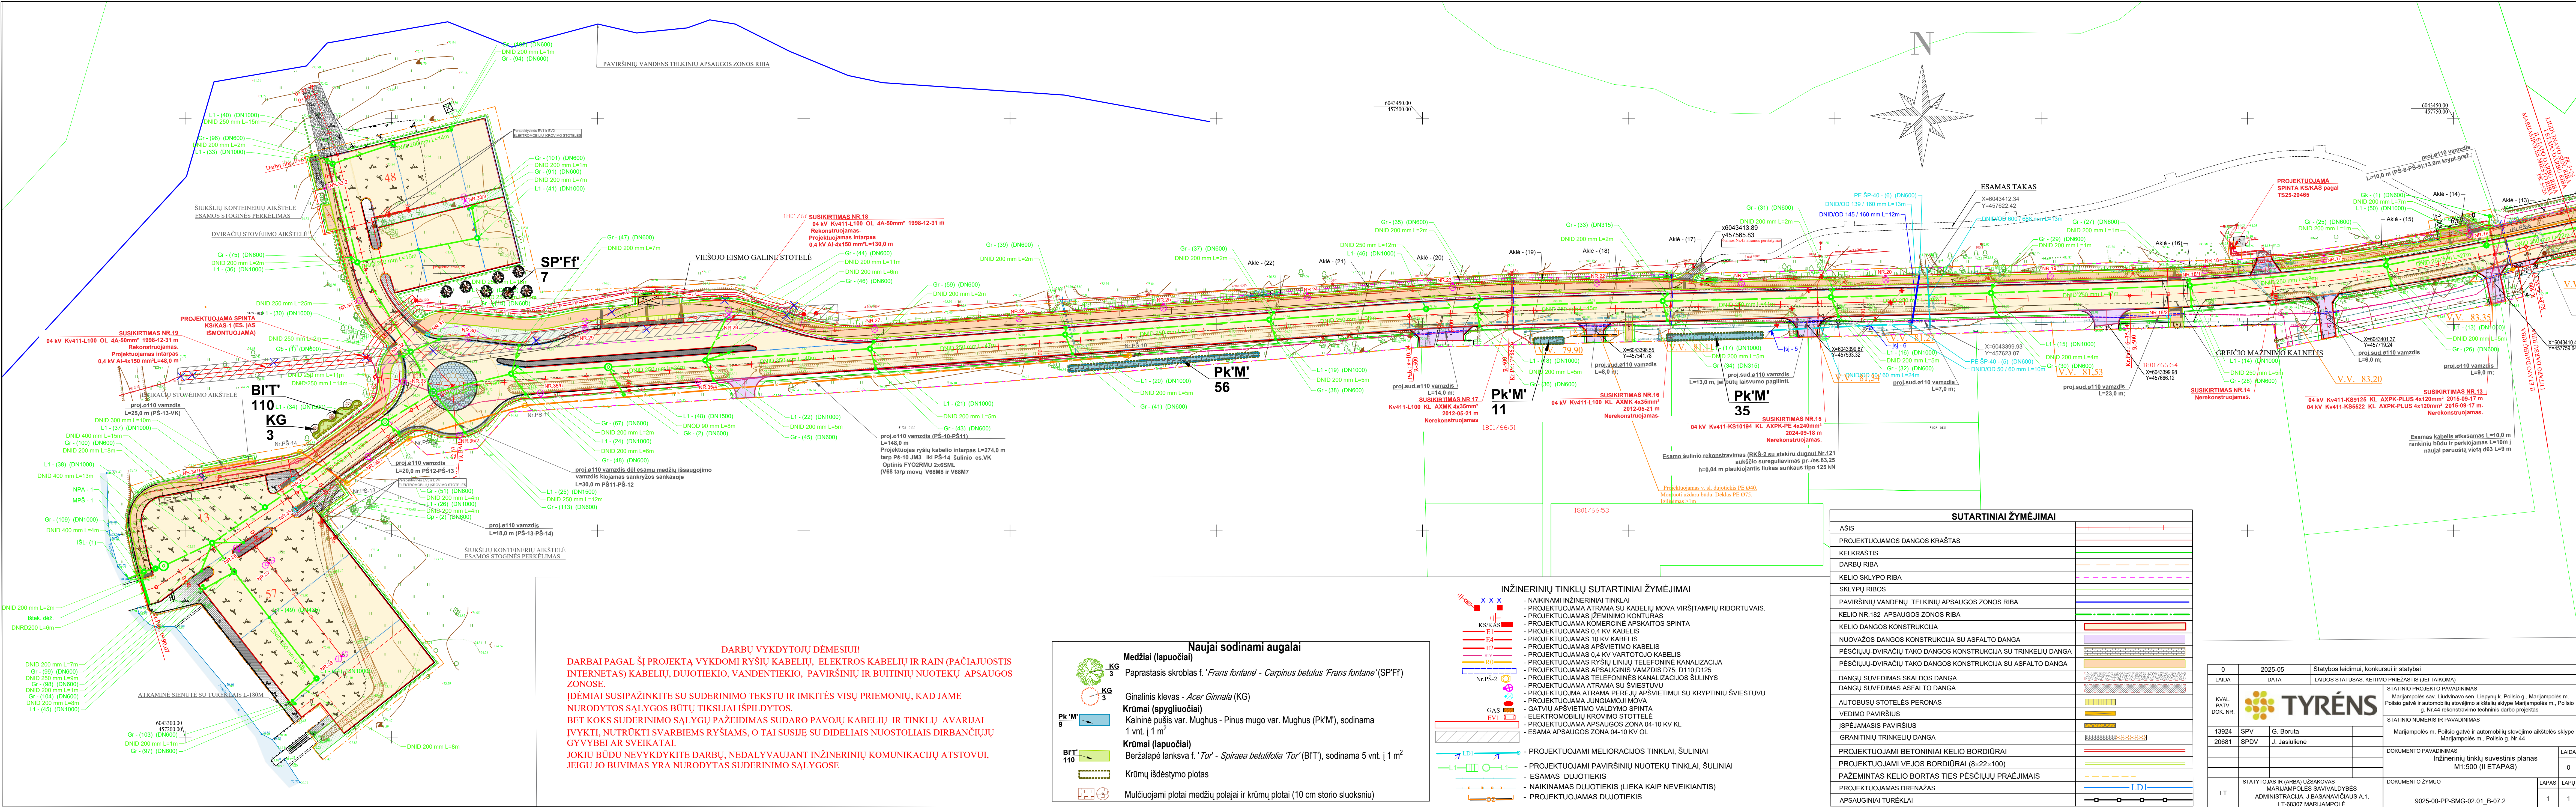

DARBŲ VYKDYTOJŲ DĖMESIUI!

DARBAI PAGAL ŠĮ PROJEKTĄ VYKDOMI RYŠIŲ KABELIŲ, ELEKTROS KABELIŲ IR RAIN (PAČIAJUOSTIS INTERNETAS) KABELIŲ, DUJOTIEKIO, VANDENTIEKIO, PAVIRŠINIŲ IR BUTINIŲ NUOTEKŲ APSAUGOS ZONOSE.

ĮDEMIAI SUSIPAŽINKITE SU SUDERINIMO TEKSTU IR IMKITĖS VISŲ PRIEMONIŲ, KAD JAME NURODYTOS SĄLYGOS BŪTŲ TIKSLIAI ĮŠILDYTOTOS.

BET KOKS SUDERINIMO SĄLYGŲ PAŽEIDIMAS SUDARO PAVOJŲ KABELIŲ IR TINKLŲ AVARIJAI ĮVYKTI, NUTRŪKTI SVARBIEMS RYŠIAMS, O TAI SUSIJĘ SU DIDELIAIS NUOSTOLIAIS DIRBANČIŲ GYVYBEI AR SVEIKATAI.

JOKIU BŪDU NEVYKDYKITE DARBŲ, NEDALYVAUJANT INŽINERINIŲ KOMUNIKACIJŲ ATSTOVŲ, JEIGU JO BUVIMAS YRA NURODYTAS SUDERINIMO SĄLYGOSE

Naujai sodinami augalai

Medžiai (lapuočiai)

Paprastasis skroblas f. 'Frans fontane' - *Carpinus betulus* 'Frans fontane' (SP'Ff)

Ginalinis klevas - *Acer Ginnala* (KG)

Krūmai (spygliuočiai)

Kalinė pušis var. Mughus - *Pinus mugo* var. Mughus (Pk'M'), sodinama 1 vnt. į 1 m²

Krūmai (lapuočiai)

Beržalapė lanksva f. 'Tor' - *Spiraea betulifolia* 'Tor' (BI'T'), sodinama 5 vnt. į 1 m²

Krūmų išdėstymo plotas

Mulčiuojami plotai medžių polajai ir krūmų plotai (10 cm storio sluoksniu)

INŽINERINIŲ TINKLŲ SUTARTINIAI ŽYMĖJIMAI


- NAIKINAMI INŽINERINIAI TINKLAI
- PROJEKTUOJAMA ATRAMA SU KABELIŲ MOVA VIRŠTAMPIŲ RIBORTUVAIS.
- PROJEKTUOJAMAS ĮŽEMINIMO KONTŪRAS
- PROJEKTUOJAMA KOMERCINĖ APSKAITOS SPINTA
- PROJEKTUOJAMAS 0,4 KV KABELIS
- PROJEKTUOJAMAS 10 KV KABELIS
- PROJEKTUOJAMAS APSVIETIMO KABELIS
- PROJEKTUOJAMAS 0,4 KV VARTOTOJO KABELIS
- PROJEKTUOJAMAS RYŠIŲ LINIJŲ TELEFONINĖ KANALIZACIJA
- PROJEKTUOJAMAS APSAUGINIS VAMZDIS D75, D110, D125
- PROJEKTUOJAMA ATRAMA PEREJŲ APSVIETIMUI SU KRYPTINIŲ ŠVIESTUVŲ
- GATVIŲ APSVIETIMO VALDYMO SPINTA
- ELEKTROMOBILIŲ KROVIMO STOTTELĖ
- ESAMA APSAUGOS ZONA 04-10 KV OL
- PROJEKTUOJAMI MELIORACIJOS TINKLAI, ŠULINIAI
- PROJEKTUOJAMI PAVIRŠINIŲ NUOTEKŲ TINKLAI, ŠULINIAI
- ESAMOS DUJOTIEKIS
- NAIKINAMAS DUJOTIEKIS (LIEKA KAIP NEVEIKIANTIS)
- PROJEKTUOJAMAS DUJOTIEKIS

SUTARTINIAI ŽYMĖJIMAI	
AŠIS	
PROJEKTUOJAMOS DANGOS KRAŠTAS	
KELKRAŠTIS	
DARBŲ RIBA	
KELIO SKLYPO RIBA	
SKLYPŲ RIBOS	
PAVIRŠINIŲ VANDENŲ TELKINIŲ APSAUGOS ZONOS RIBA	
KELIO NR.182 APSAUGOS ZONOS RIBA	
KELIO DANGOS KONSTRUKCIJA	
NUOVAŽOS DANGOS KONSTRUKCIJA SU ASFALTO DANGA	
PĖŠČIŲJŲ-DVIRAČIŲ TAKO DANGOS KONSTRUKCIJA SU TRINKELIŲ DANGA	
PĖŠČIŲJŲ-DVIRAČIŲ TAKO DANGOS KONSTRUKCIJA SU ASFALTO DANGA	
DANGŲ SUVEDIMAS SKALDOS DANGA	
DANGŲ SUVEDIMAS ASFALTO DANGA	
AUTOBUSŲ STOTELIŲ PERONAS	
VEDIMO PAVIRŠIUS	
ĮSPĖJAMASIS PAVIRŠIUS	
GRANITINIŲ TRINKELIŲ DANGA	
PROJEKTUOJAMI BETONINIAI KELIO BORDIŪRAI	
PROJEKTUOJAMI VEJOS BORDIŪRAI (8-22x100)	
PAŽEMINTAS KELIO BORTAS TIES PĖŠČIŲJŲ PRAĖJIMAIS	
PROJEKTUOJAMAS DRENAŽAS	
APSAUGINIAI TUREKLAI	

0	2025-05	Statybos leidimui, konkursui ir statybai
LAIDA	DATA	LAIDOS STATUSAS. KEITIMO PRIEŽASTIS (JEI TAIKOMA)
KVAL. PATV. DOK. NR.		STATINIO PROJEKTO PAVADINIMAS Marijampolės sav. Liudvinavo sen. Liepynų k. Poliso g., Marijampolės m. Poliso gatvė ir automobilių stovėjimo aikštelės skyje Marijampolės m., Poliso g. Nr. 44 rekonstravimo techninis daro projektas
13924	SPV	G. Boruta
20681	SPDV	J. Jasulienė
		STATINIO NUMERIS IR PAVADINIMAS Marijampolės m. Poliso gatvė ir automobilių stovėjimo aikštelės skyje Marijampolės m., Poliso g. Nr. 44
		DOKUMENTO PAVADINIMAS Inžinerinių tinklų suvestinis planas M1:500 (II ETAPAS)
		DOKUMENTO ŽYMUO
LT	STATYTOJAS IR (ARBA) UŽSAKOVAS MARIJAMPOLĖS SAVIVALDYBĖS ADMINISTRACIJA, J. BASANAVIČIAUS A. 1, LT-68307 MARIJAMPOLĖ	9025-00-PP-SMG-02.01_B-07.2
	LAPAS	LAPŲ
	1	1

SUTARTINIAI ŽYMĖJIMAI

- PROJEKTINIS PROFILIS
- ESAMAS PAVIRŠIUS
- PROJEKTUOJAMAS DRENAŽAS DEŠINĖJE
- PROJEKTUOJAMAS DRENAŽAS KAIRĖJE
- PROJEKTUOJAMOS DANGOS KONSTRUKCIJOS APAČIA
- SUSTIPRINIMO APAČIA
- NUOVAŽA | KAIRĖ
- NUOVAŽA | DEŠINĖ
- PRALAIDA

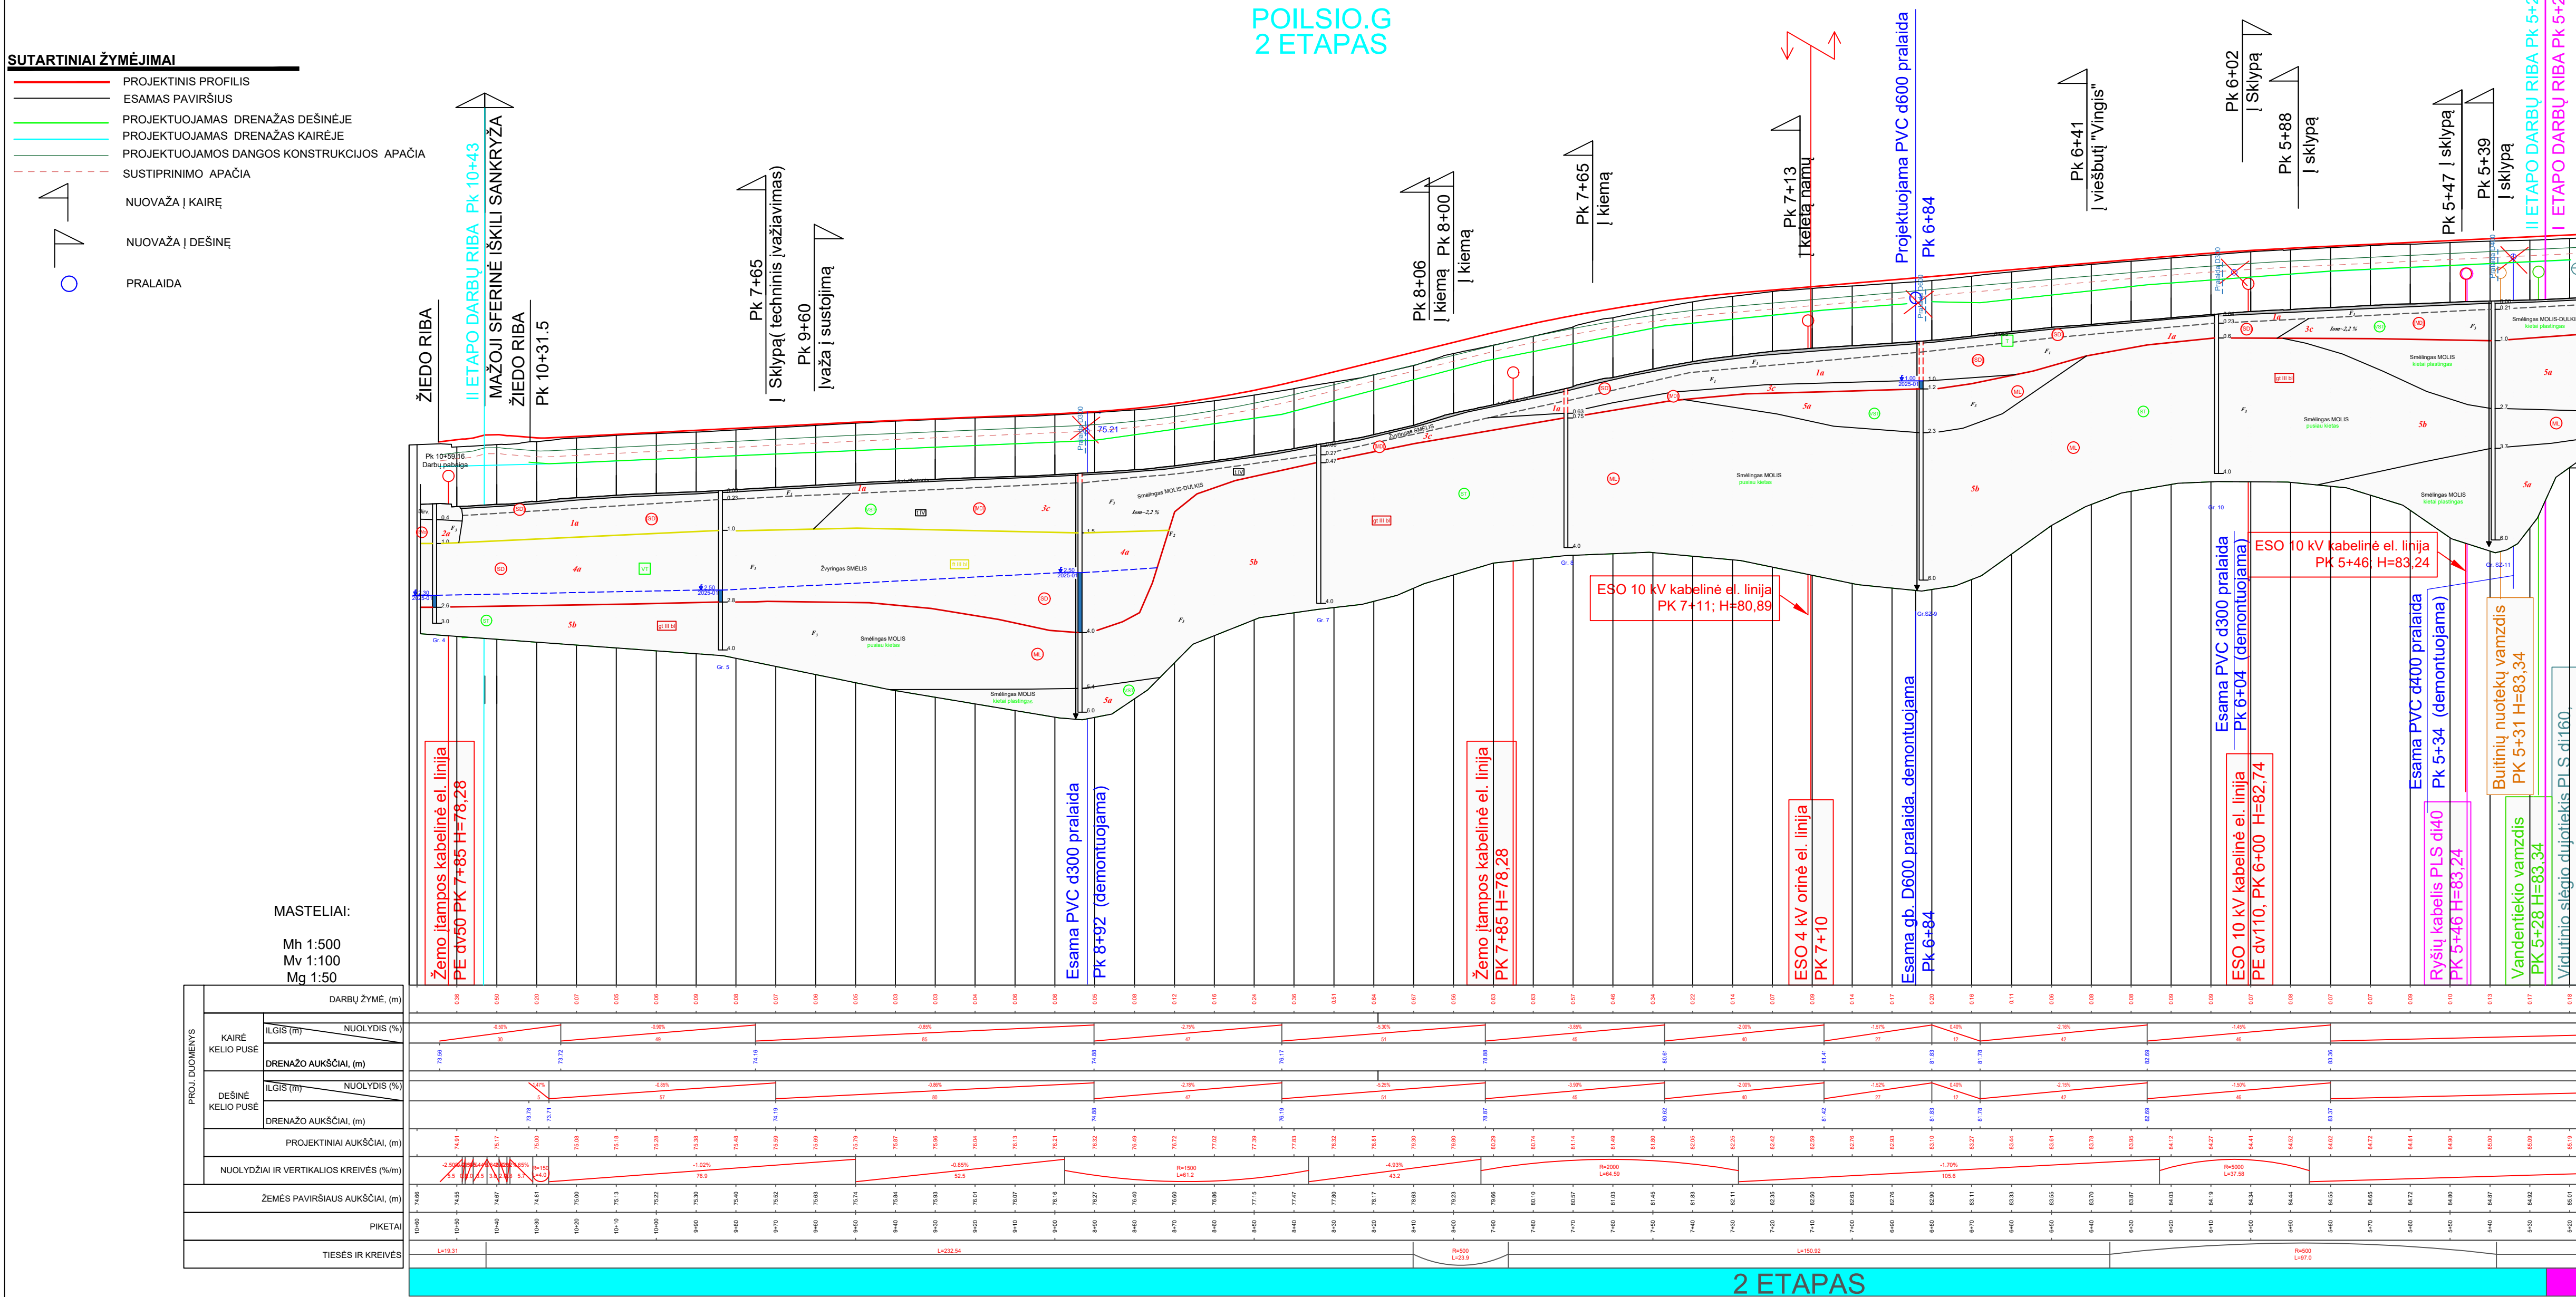

SUTARTINIAI ŽYMĖJIMAI

- PROJEKTINIS PROFILIS
- ESAMAS PAVIRŠIUS
- SUSTIPRINIMO APAČIA
- PROJEKTUOJAMAS DRENAŽAS KAIRĖJE

IVAŽA | AIKŠTELĖ P1

IVAŽA | AIKŠTELĖ P2

PEŠČIŲ TILTAS
DARBŲ RIBA PK 0+90

PK 0+11.5
ŽIEDO RIBA
PK 0+0

Ryšių kabelis
PK 0+36 H=84,83

MASTELIAI:

Mh 1:500
Mv 1:100
Mg 1:50

PROJ. DOKUMENTAS	DARBŲ ŽYMĖ, (m)
PROJEKTINIAI AUKŠČIAI, (m)	
NUOLYDŽIAI IR VERTIKALIOS KREIVĖS (%)	
ŽEMĖS PAVIRŠIAUS AUKŠČIAI, (m)	
PIKETAI	
TIESĖS IR KREIVĖS	

IVAŽA | AIKŠTELĖ P2

SUVEDIMAS ŽV.DANGA
PK 0+82

DARBŲ RIBA
PK 0+65

PK 0+11.5
ŽIEDO RIBA
PK 0+0

ESO 10 kV el. linija
PK 0+11.2 H=84,47

MASTELIAI:

Mh 1:500
Mv 1:100
Mg 1:50

PROJ. DOKUMENTAS	DARBŲ ŽYMĖ, (m)
PROJEKTINIAI AUKŠČIAI, (m)	
NUOLYDŽIAI IR VERTIKALIOS KREIVĖS (%)	
ŽEMĖS PAVIRŠIAUS AUKŠČIAI, (m)	
PIKETAI	
TIESĖS IR KREIVĖS	

Stratigrafija ir genezė

- t IV Technogeniniai dariniai
- ft III bl Baltijos posvitės fluvioglaciacinės nuogulos
- gt III bl Baltijos posvitės glacialinės nuogulos

Kiti ženklai

- 2a Inžinerinio geologinio sluoksnio Nr. (IGS)
- Statinio zondavimo bandymas (CPT)

Rupių gruntų paskirtymas pagal tankumą

Rupių gruntų paskirtymas pagal tankumą

- LP labai purus
- P purus
- VT vidutinio tankumo
- T tankus
- LT labai tankus

Smulkių gruntų paskirstymas pagal qc, MPa







- S silpnas
- VS vidutinio stiprumo
- ST stiprus
- LST labai stiprus

Gruntų klasifikavimas pagal jautrumą šalčiui

Simbolis pagal LST 1331:2022


1.00
2025-01 nusistovėjusio požeminio vandens lygis

0	2025-05	Statybos leidimui, konkursui ir statybai
LAIDA	DATA	LAIDOS STATUSAS, KEITIMO PRIEŽASTIS (JEI TAIKOMA)
KVAL. PATV. DOK. NR.	TYRÉNS	STATINIO PROJEKTO PAVADINIMAS Marijampolės sav. Liauduvos sen. Liepynų k. Poilsio g., Marijampolės m. Poilsio gatvės ir automobilių stovėjimo aikštelėje sklype Marijampolės m., Poilsio g. Nr.44 rekonstravimo, lietaus nuotekų tinklų naujos statybos techninis darbo projektas
13924	SPV	G. Boruta
20681	SPDV	J. Jasulienė
		STATINIO NUMERIS IR PAVADINIMAS Marijampolės m. Poilsio gatvės ir automobilių stovėjimo aikštelės sklype Marijampolės m., Poilsio g. Nr.44
		DOKUMENTO PAVADINIMAS Poilsio g. išilginis profilis Mh1:100, Mv 1:500 (2 ETAPAS)
		LAIDA
		0
LT	STATYTOJAS IR (ARBA) UŽSAKOVAS MARIJAMPOLĖS SAVIVALDYBĖS ADMINISTRACIJA, J.BASANAUSKAS A.1, LT-68307 MARIJAMPOLĖ	DOKUMENTO ŽYMO 9025-00-PP-SMG-02.01_B-08.2
		LAPAS LAPŲ
		1 1

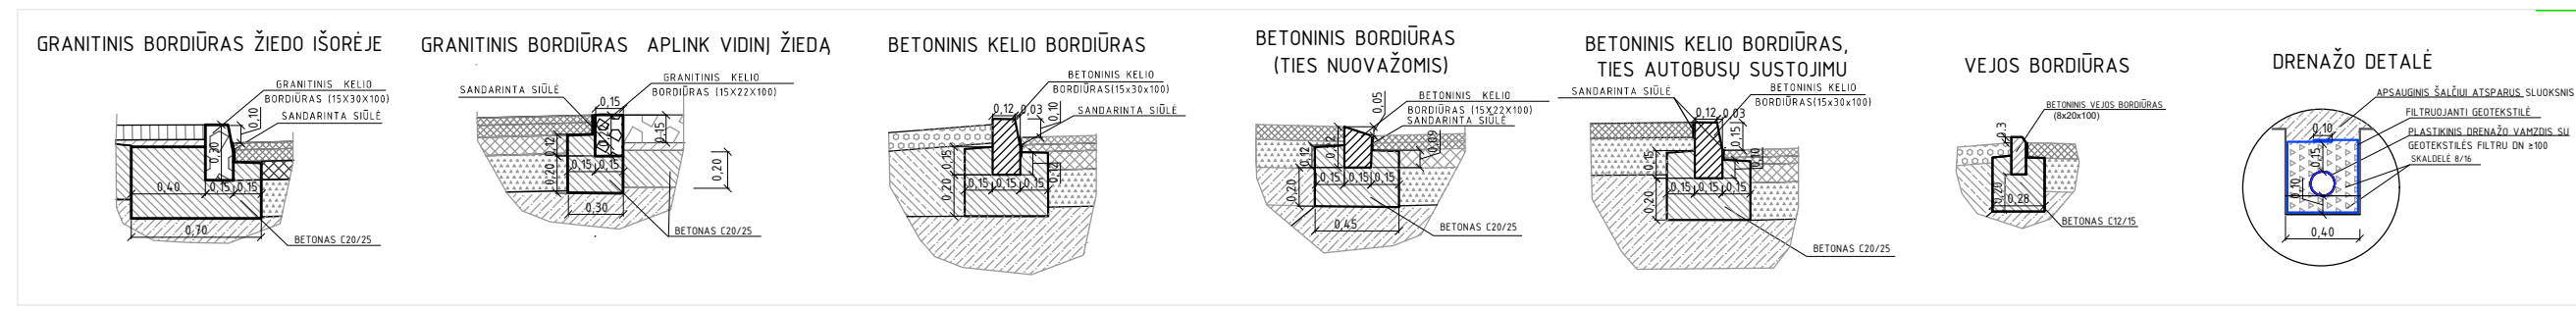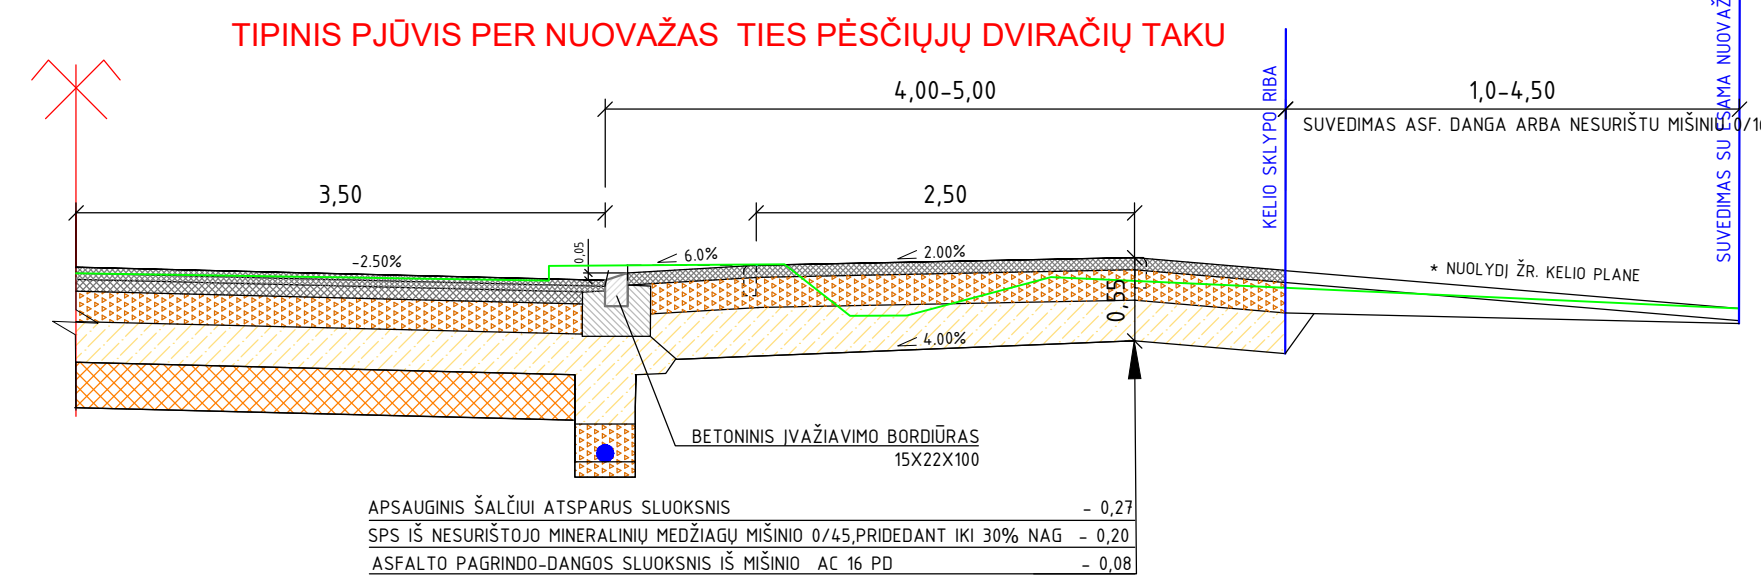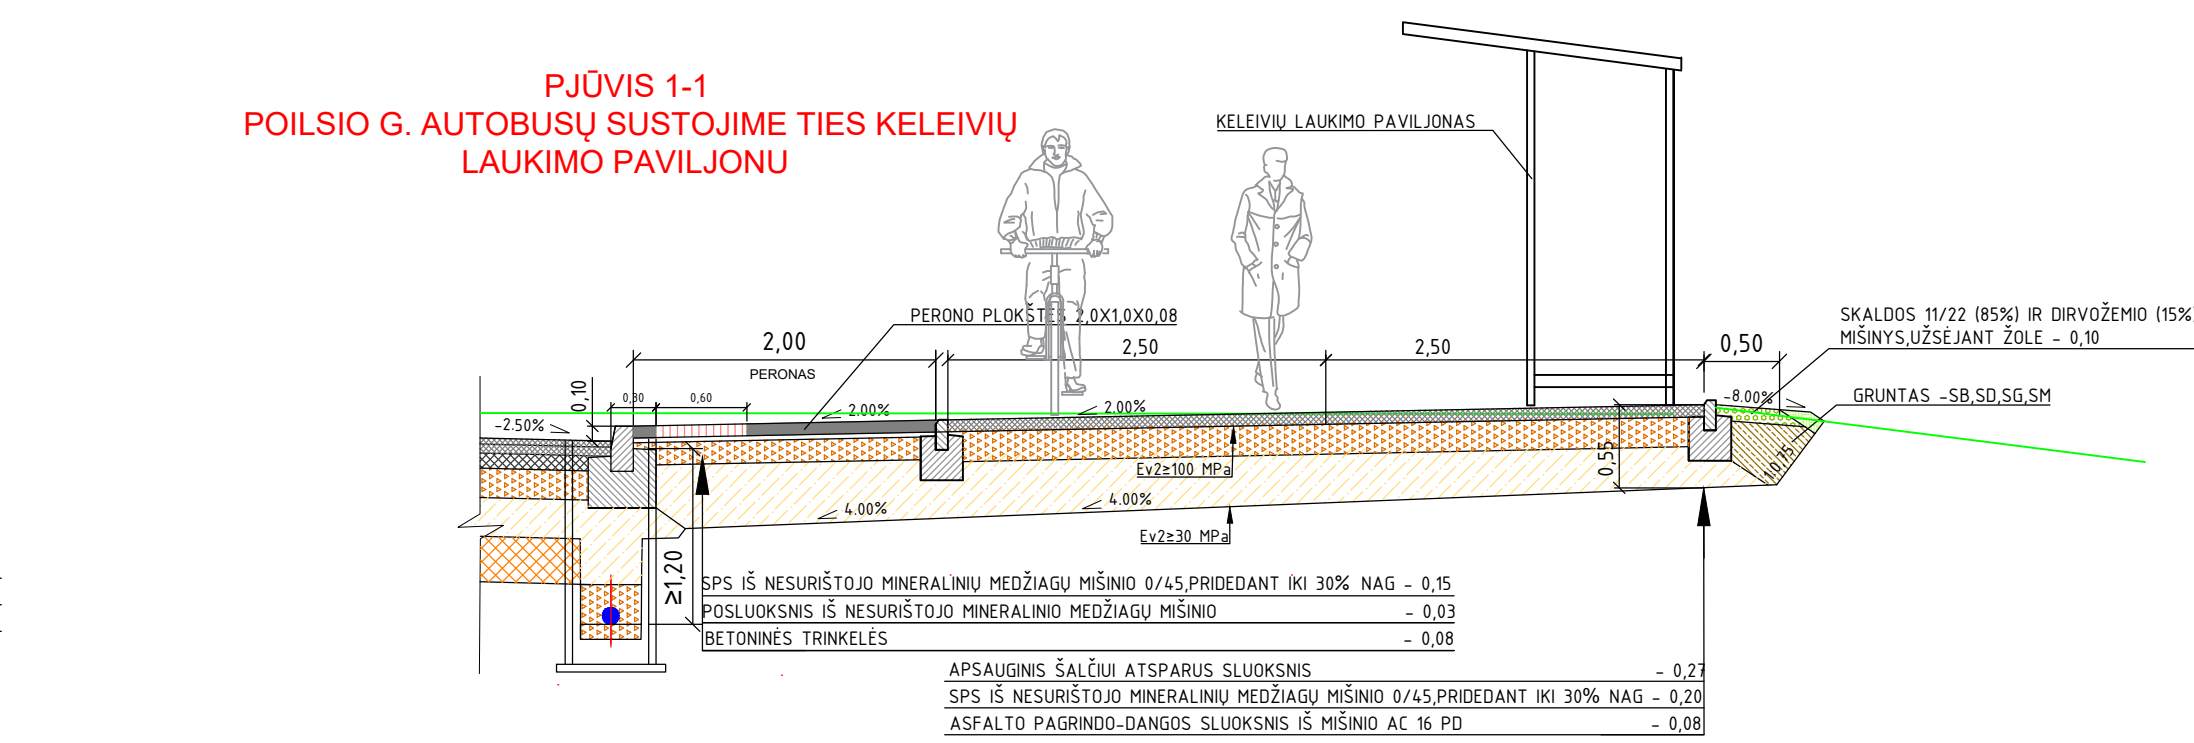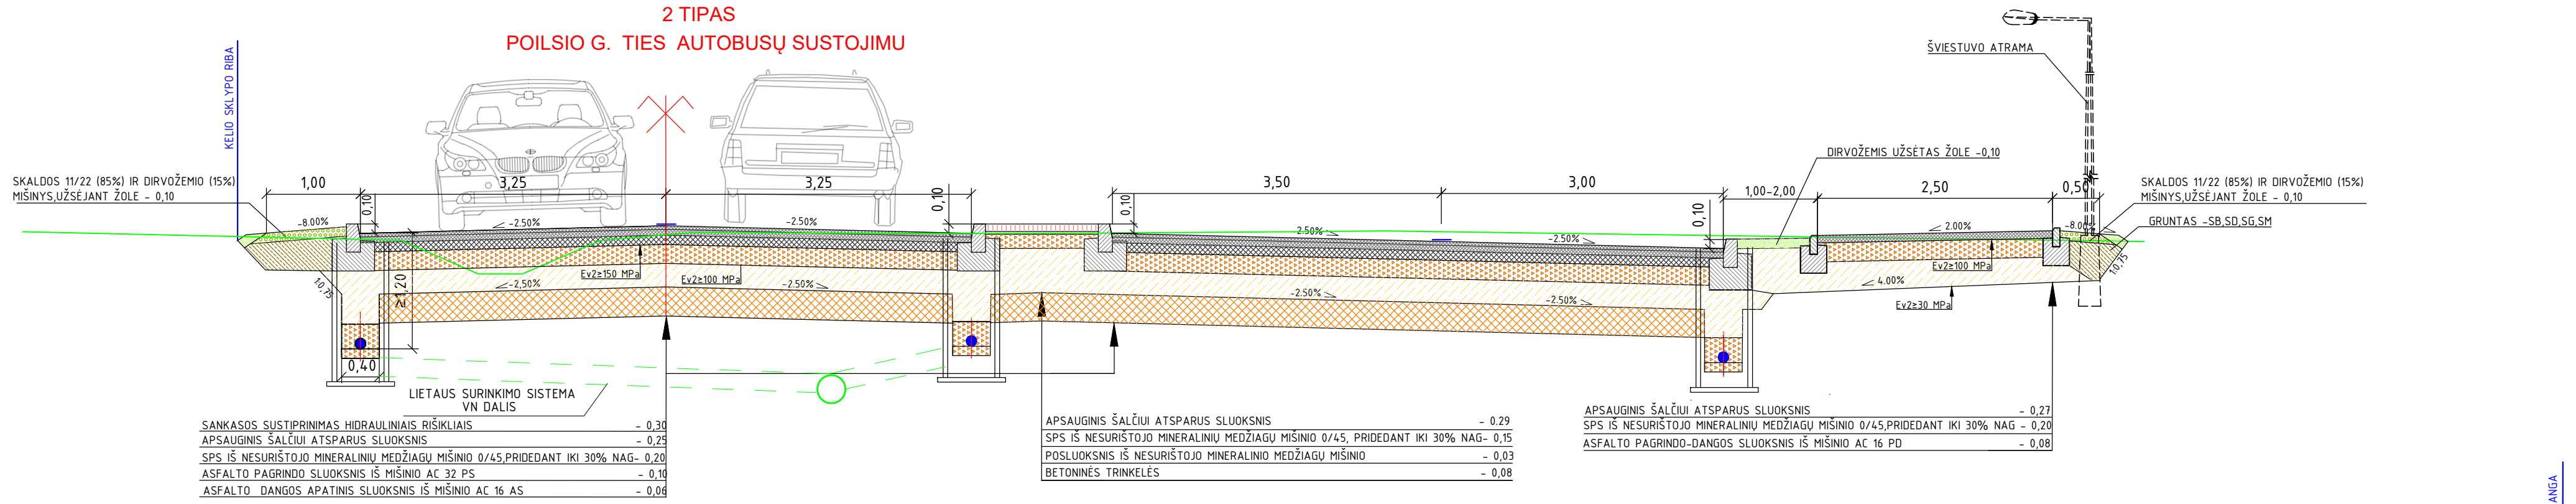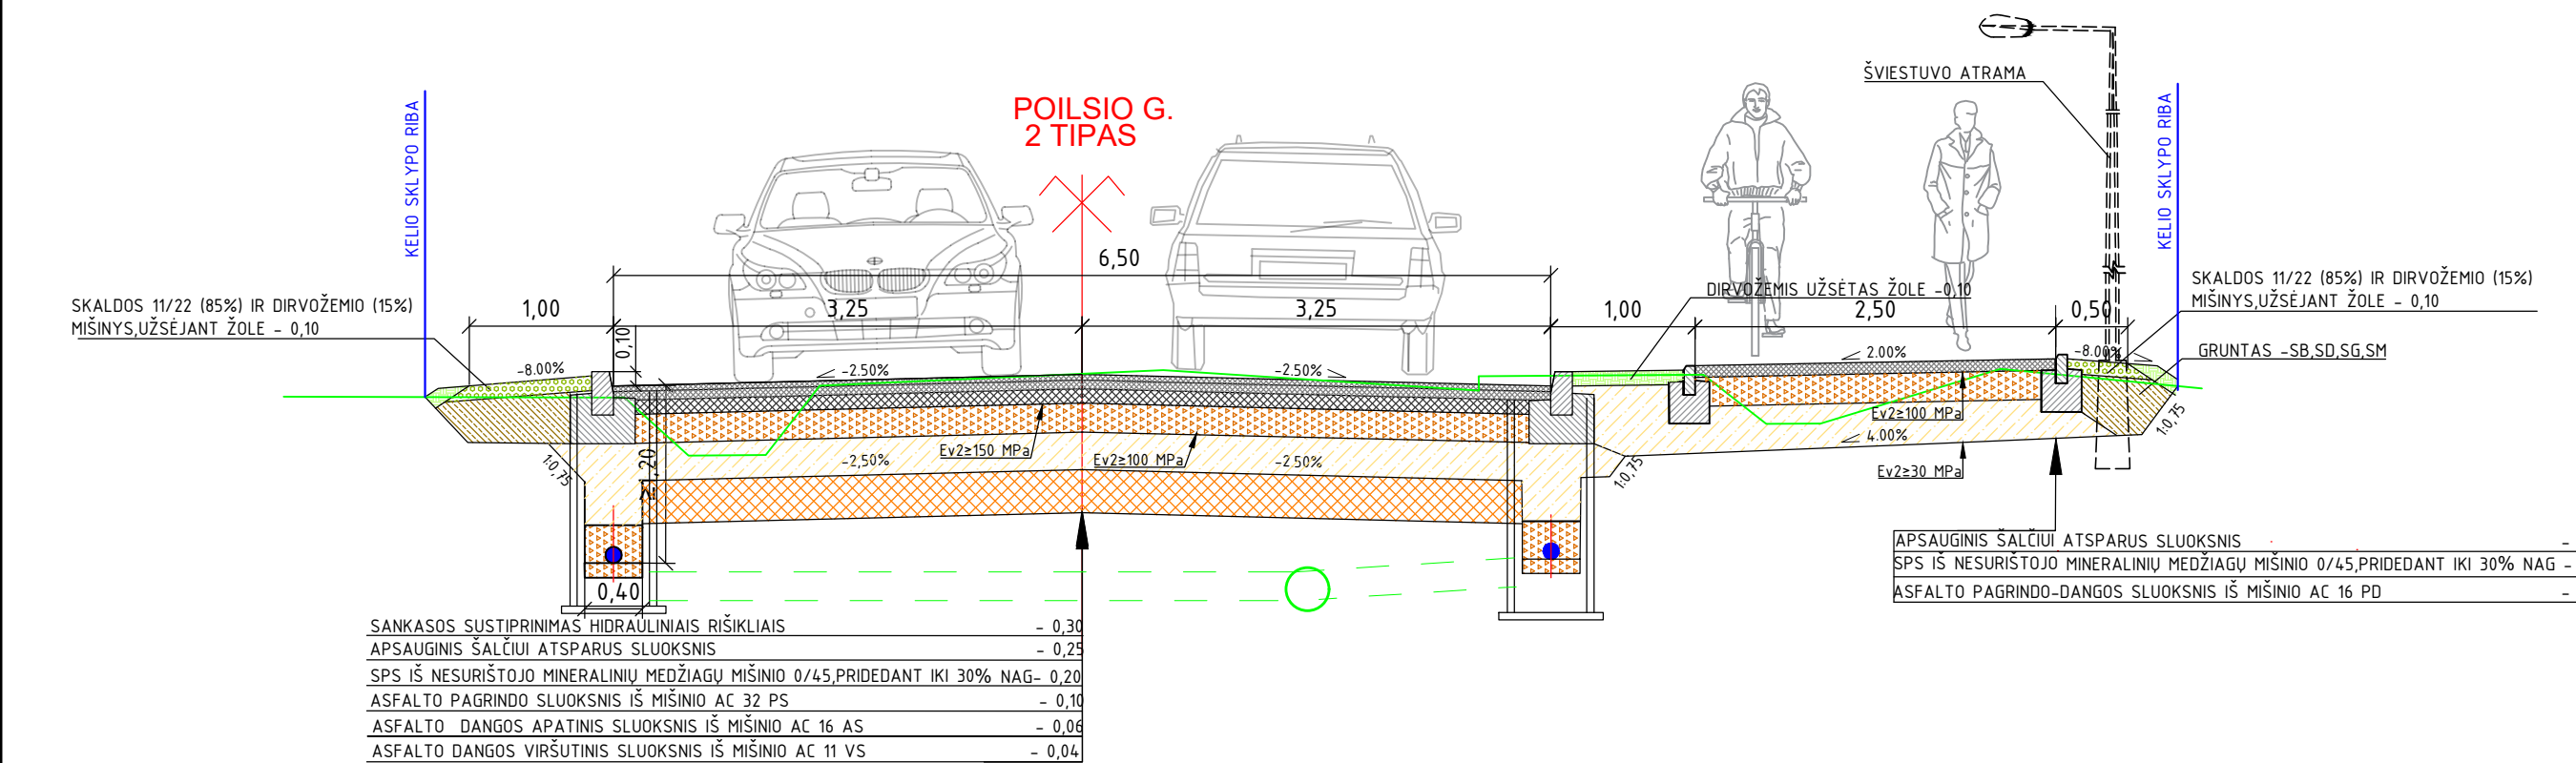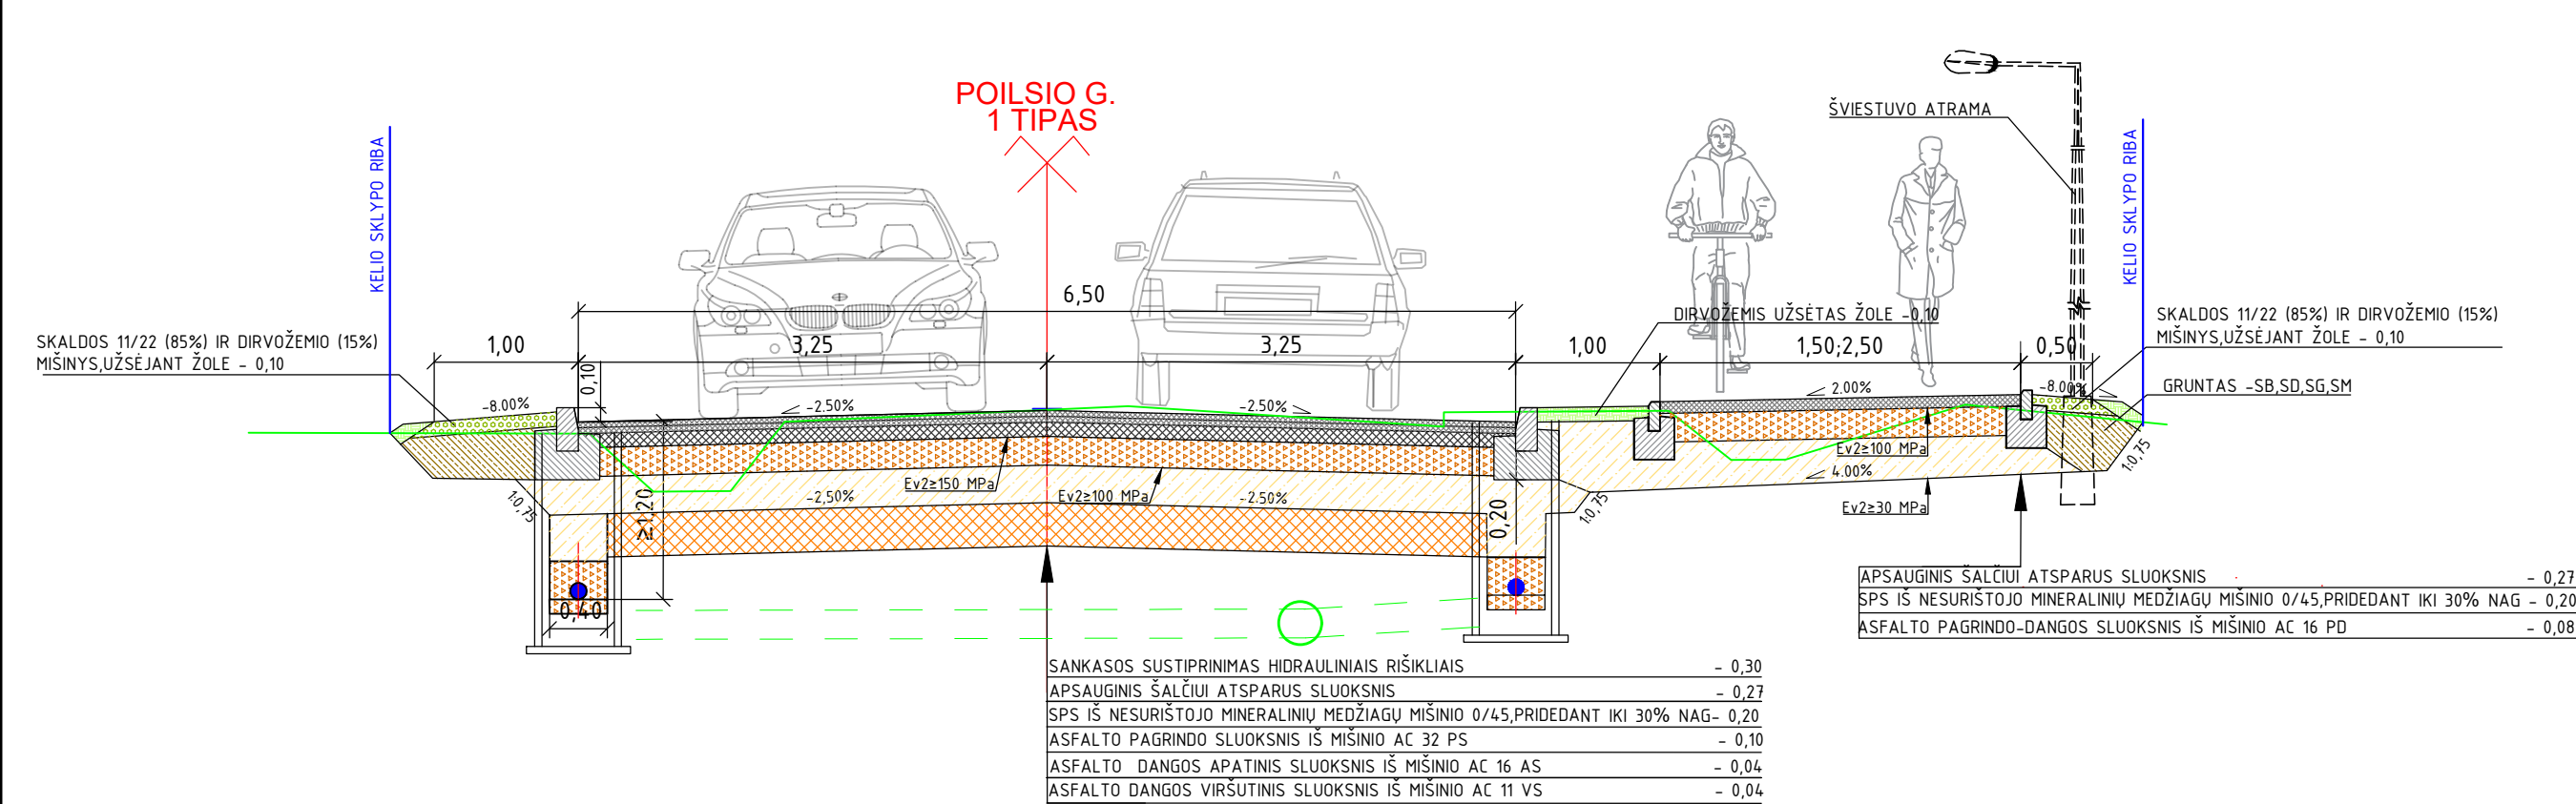


0	2025-05	Statybos leidimui, konkursui ir statybai
LAIDA	DATA	LAIDOS STATUSAS. KEITIMO PRIEŽASTIS (JEI TAIKOMA)
KVAL. PATV. DOK. NR.		STATINIO PROJEKTO PAVADINIMAS Marijampolės sav. Juodupės sen. Liepynų k. Poilsio g., Marijampolės m. Poilsio gatvės ir automobilių stovėjimo aikštelės skyje Marijampolės m., Poilsio g. Nr.44 rekonstravimo, lietaus nuotekų tinklų naujos statybos techninis darbo projektas
13924	SPV	G.Boruta
20681	SPDV	J.Jasiulienė
INŽ.		
		STATINIO NUMERIS IR PAVADINIMAS Marijampolės m. Poilsio gatvės ir automobilių stovėjimo aikštelės skyje Marijampolės m., Poilsio g. Nr.44
		DOKUMENTO PAVADINIMAS Konstrukcijos skersiniai pjūviai M 1:100 (2 ETAPAS)
		LAIDA 0
LT	STATYTOJAS IR (ARBA) UŽSAKOVAS MARIJAMPOLĖS SAVIVALDYBĖS ADMINISTRACIJA, J.BASANAIVIČIAUS A.1, LT-68307 MARIJAMPOLĖ	DOKUMENTO ŽYMUO 9025-00-PP-SMG-02.01_B-09.2
		LAPAS 1
		LAPŲ 2


PJŪVIS 2-2
POILSIO G. TIES IŠKILIAJA SFERINE SANKRYŽA
(Pk 10+43)

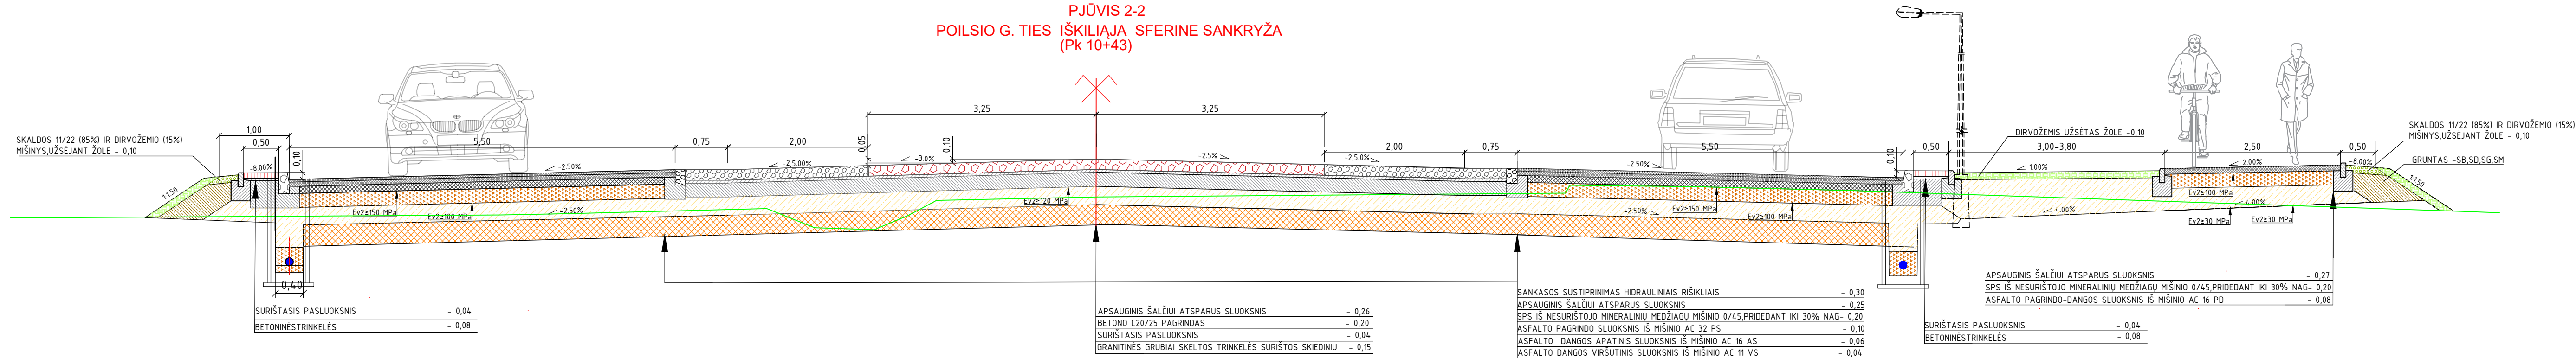


DEFORMACINĖS SIŪLĖS ĮRENGIMAS IŠ PLJENINIŲ KAMPAINIŲ
(TRINKELIŲ SURISTOSIOS DANGOS, KAI LEIDŽIAMAS TRANSPORTO EISMAS)

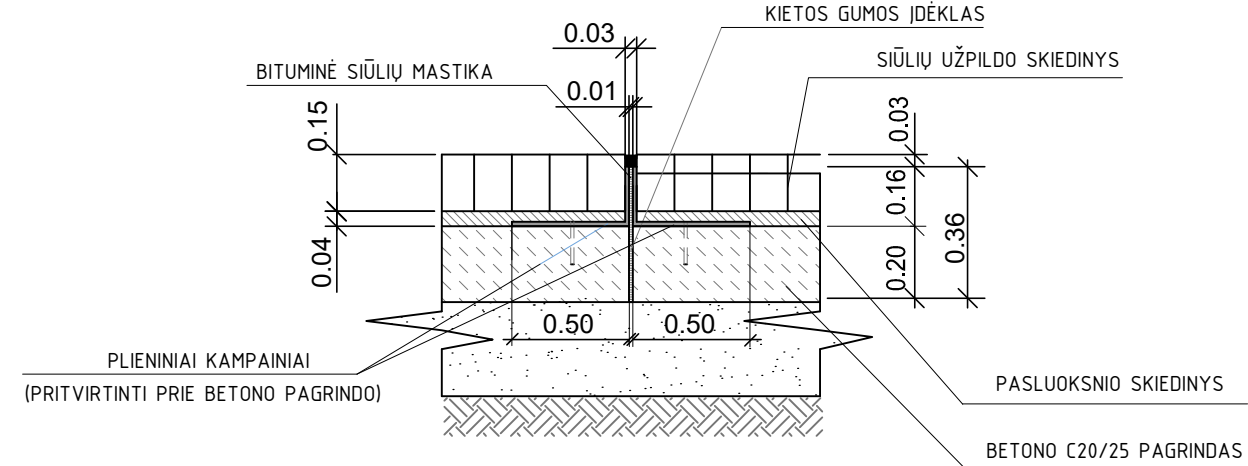


3 TIPAS
NUOVAŽA P1 (Į AIKŠTELĘ KAIRĖJĘ)

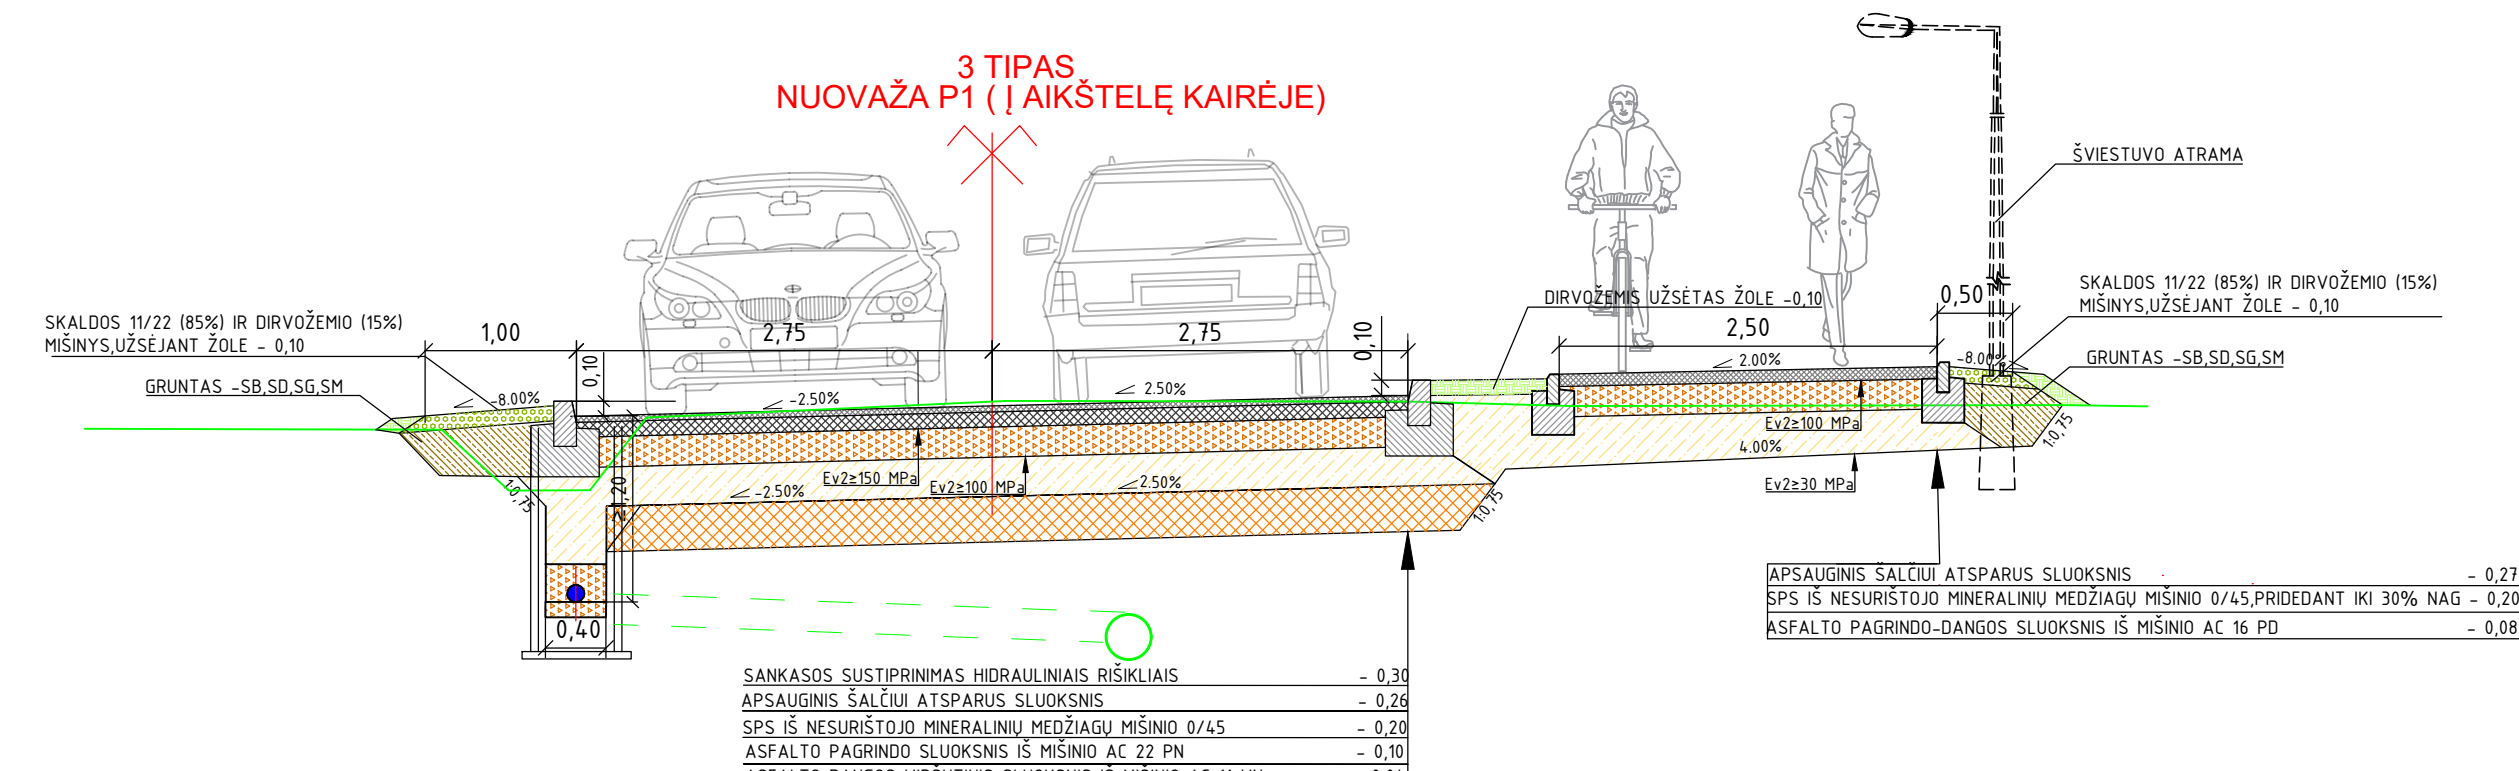

4 TIPAS
NUOVAŽA P2 (Į AIKŠTELĘ DEŠINĖJĘ)

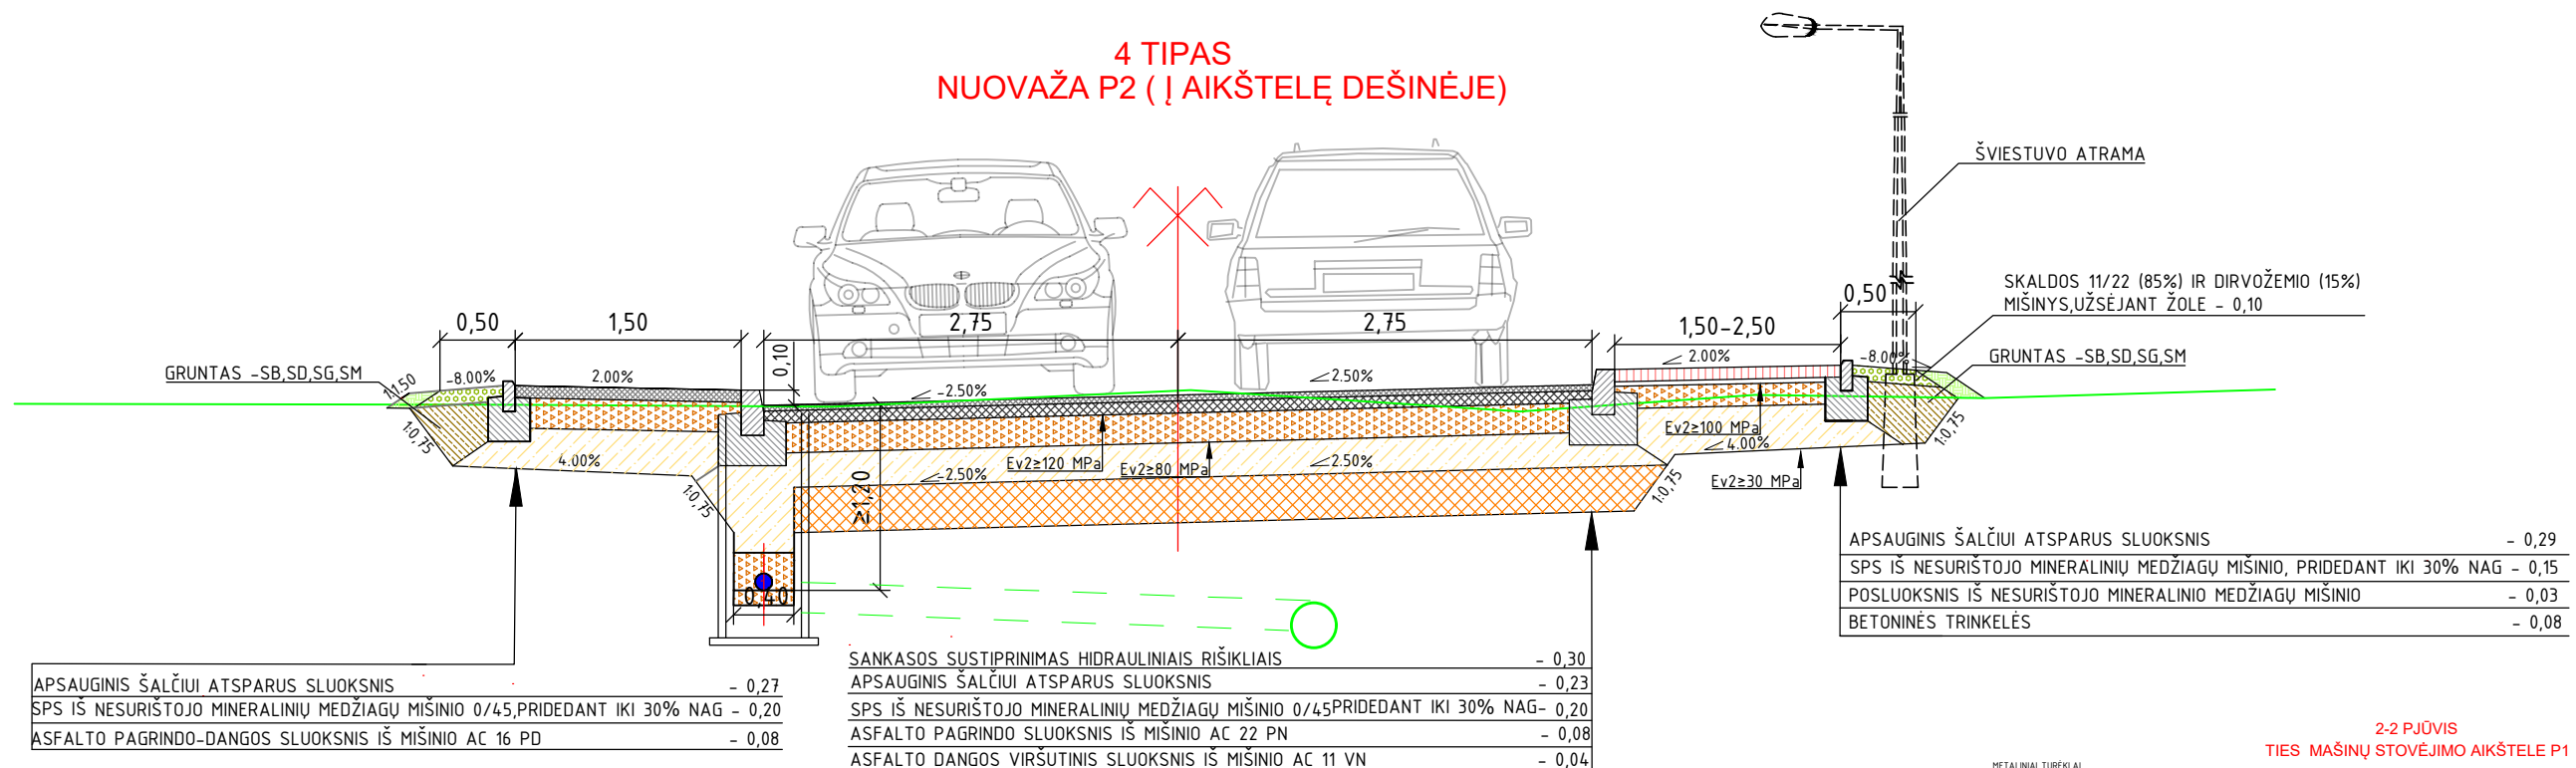

2-2 PJŪVIS
TIES MAŠINŲ STOVĖJIMO AIKŠTELĖ P1

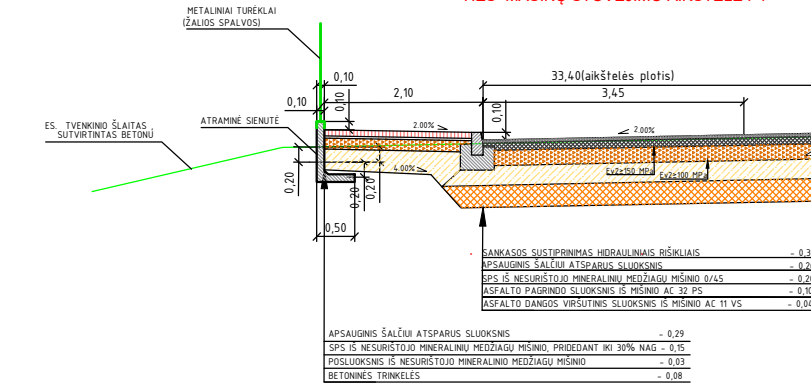

DANGOS KONSTRUKCIJOS TIPAI

TIPAS	TIPŲ PRITAIKYMO Pk	RUOŽO ILGIS m	KELIO DANGOS NUOLYDŽIAI %	KELIO DANGOS KONSTRUKCIJA	PASTABOS
Poilsio g. II ETAPAS					
1	Pk 5+26- Pk 7+40	214	Dvišlaitis 2,5%	DK 2	pėsčiųjų ir dviračių takas- 1,5m
1	Pk 7+40- Pk 9+40	200	Dvišlaitis 2,5%	DK 2	pėsčiųjų ir dviračių takas- 2,5m
2	Pk 9+40-10+31	91	Dvišlaitis 2,5%	DK 3	dešinėje skiriamoji ir autobusų sust.
2-2	Pk 10+31-10+43	11,5	Kintamas	DK 3	iškilioji sferinė sankryža (iki žiedo vid.)
Viso: 517					
Įvažiavimas į aikštelę kairėje-P1					
3	Pk 0+0-11,5	11,5	Kintamas	DK 3	Žiedo ribose
3	Pk 0+11,5- Pk 0+18	6,5	Kintamas	DK 3	pėsčiųjų ir dviračių takas dešinėje
	Pk 0+18 - Pk 0+45	27	Vienšlaitis 2,5%	DK 1	pėsčiųjų ir dviračių takas už skiriam.
3	Pk 0+45- Pk 0+90	45	Vienšlaitis 2,5%	DK 1	mašinų stovėjimo aikštelės ribose
Viso: 90					
Įvažiavimas į aikštelę dešinėje-P2					
4	Pk 0+00- Pk 0+11,5	11,5	Kintamas	DK 3	Žiedo ribose
4	Pk 0+11,5- Pk 0+21,5	10,0	Kintamas	DK 3	pėsčiųjų ir dviračių takas dešinėje
4	Pk 0+21,5 - Pk 0+28,5	7	Vienšlaitis 2,5%	DK 0,3	pėsčiųjų ir dviračių takas už skiriam.
4	Pk 0+28,5- Pk 0+65	36,5	Vienšlaitis 2,5%	DK 0,3	mašinų stovėjimo aikštelės ribose
Viso: 65					

