



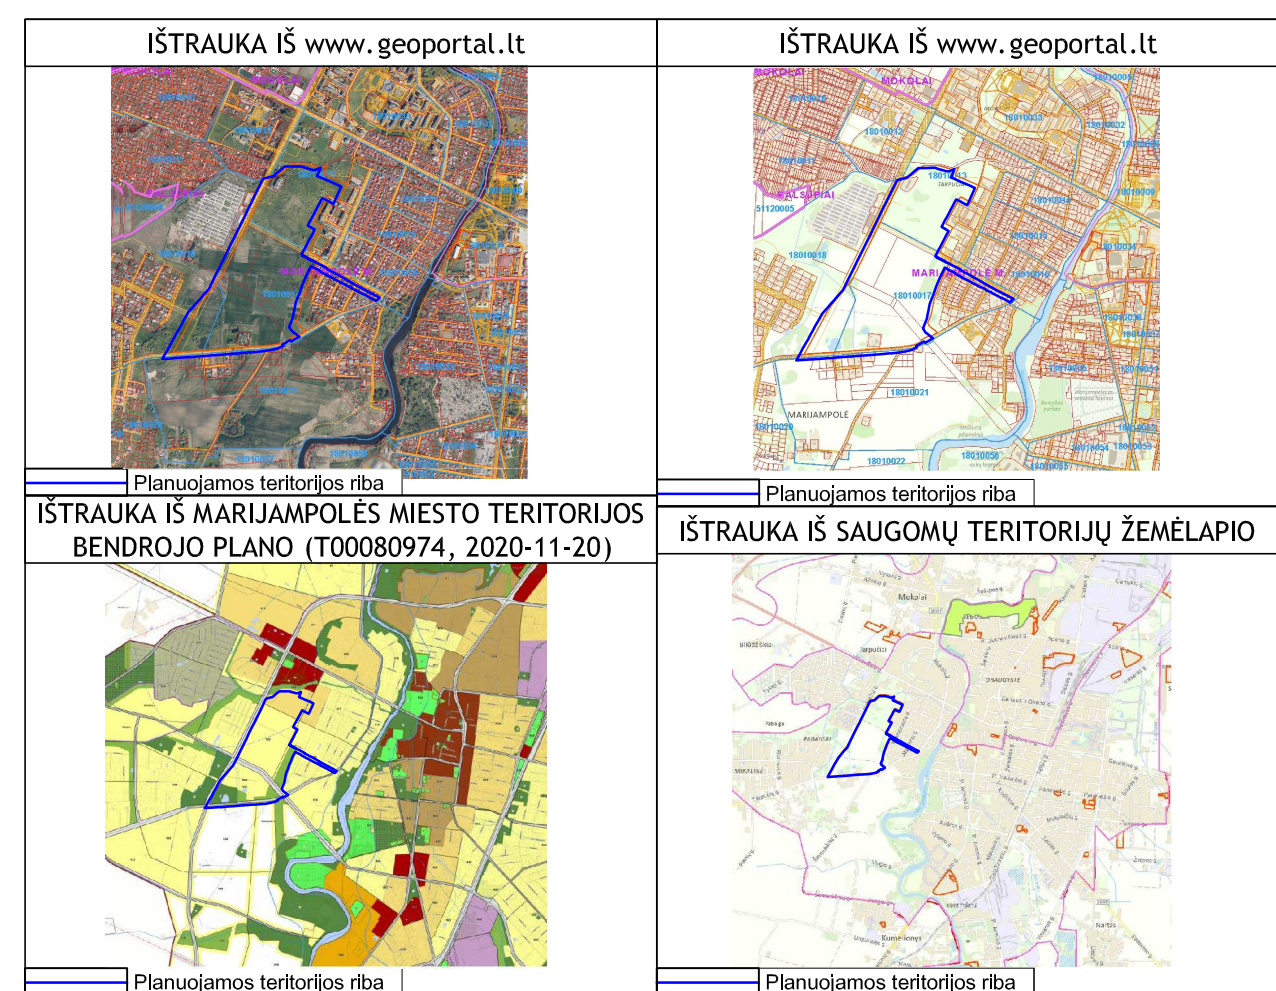

Marijampolės miesto dalies, apribotos Tarpučių ir Vokiečių gatvėmis, Uosupelio upelių ir užstatyta teritorija prie Kosmonautų gatvės

REGLAMENTŲ AIŠKINAMOJI LENTELĖ


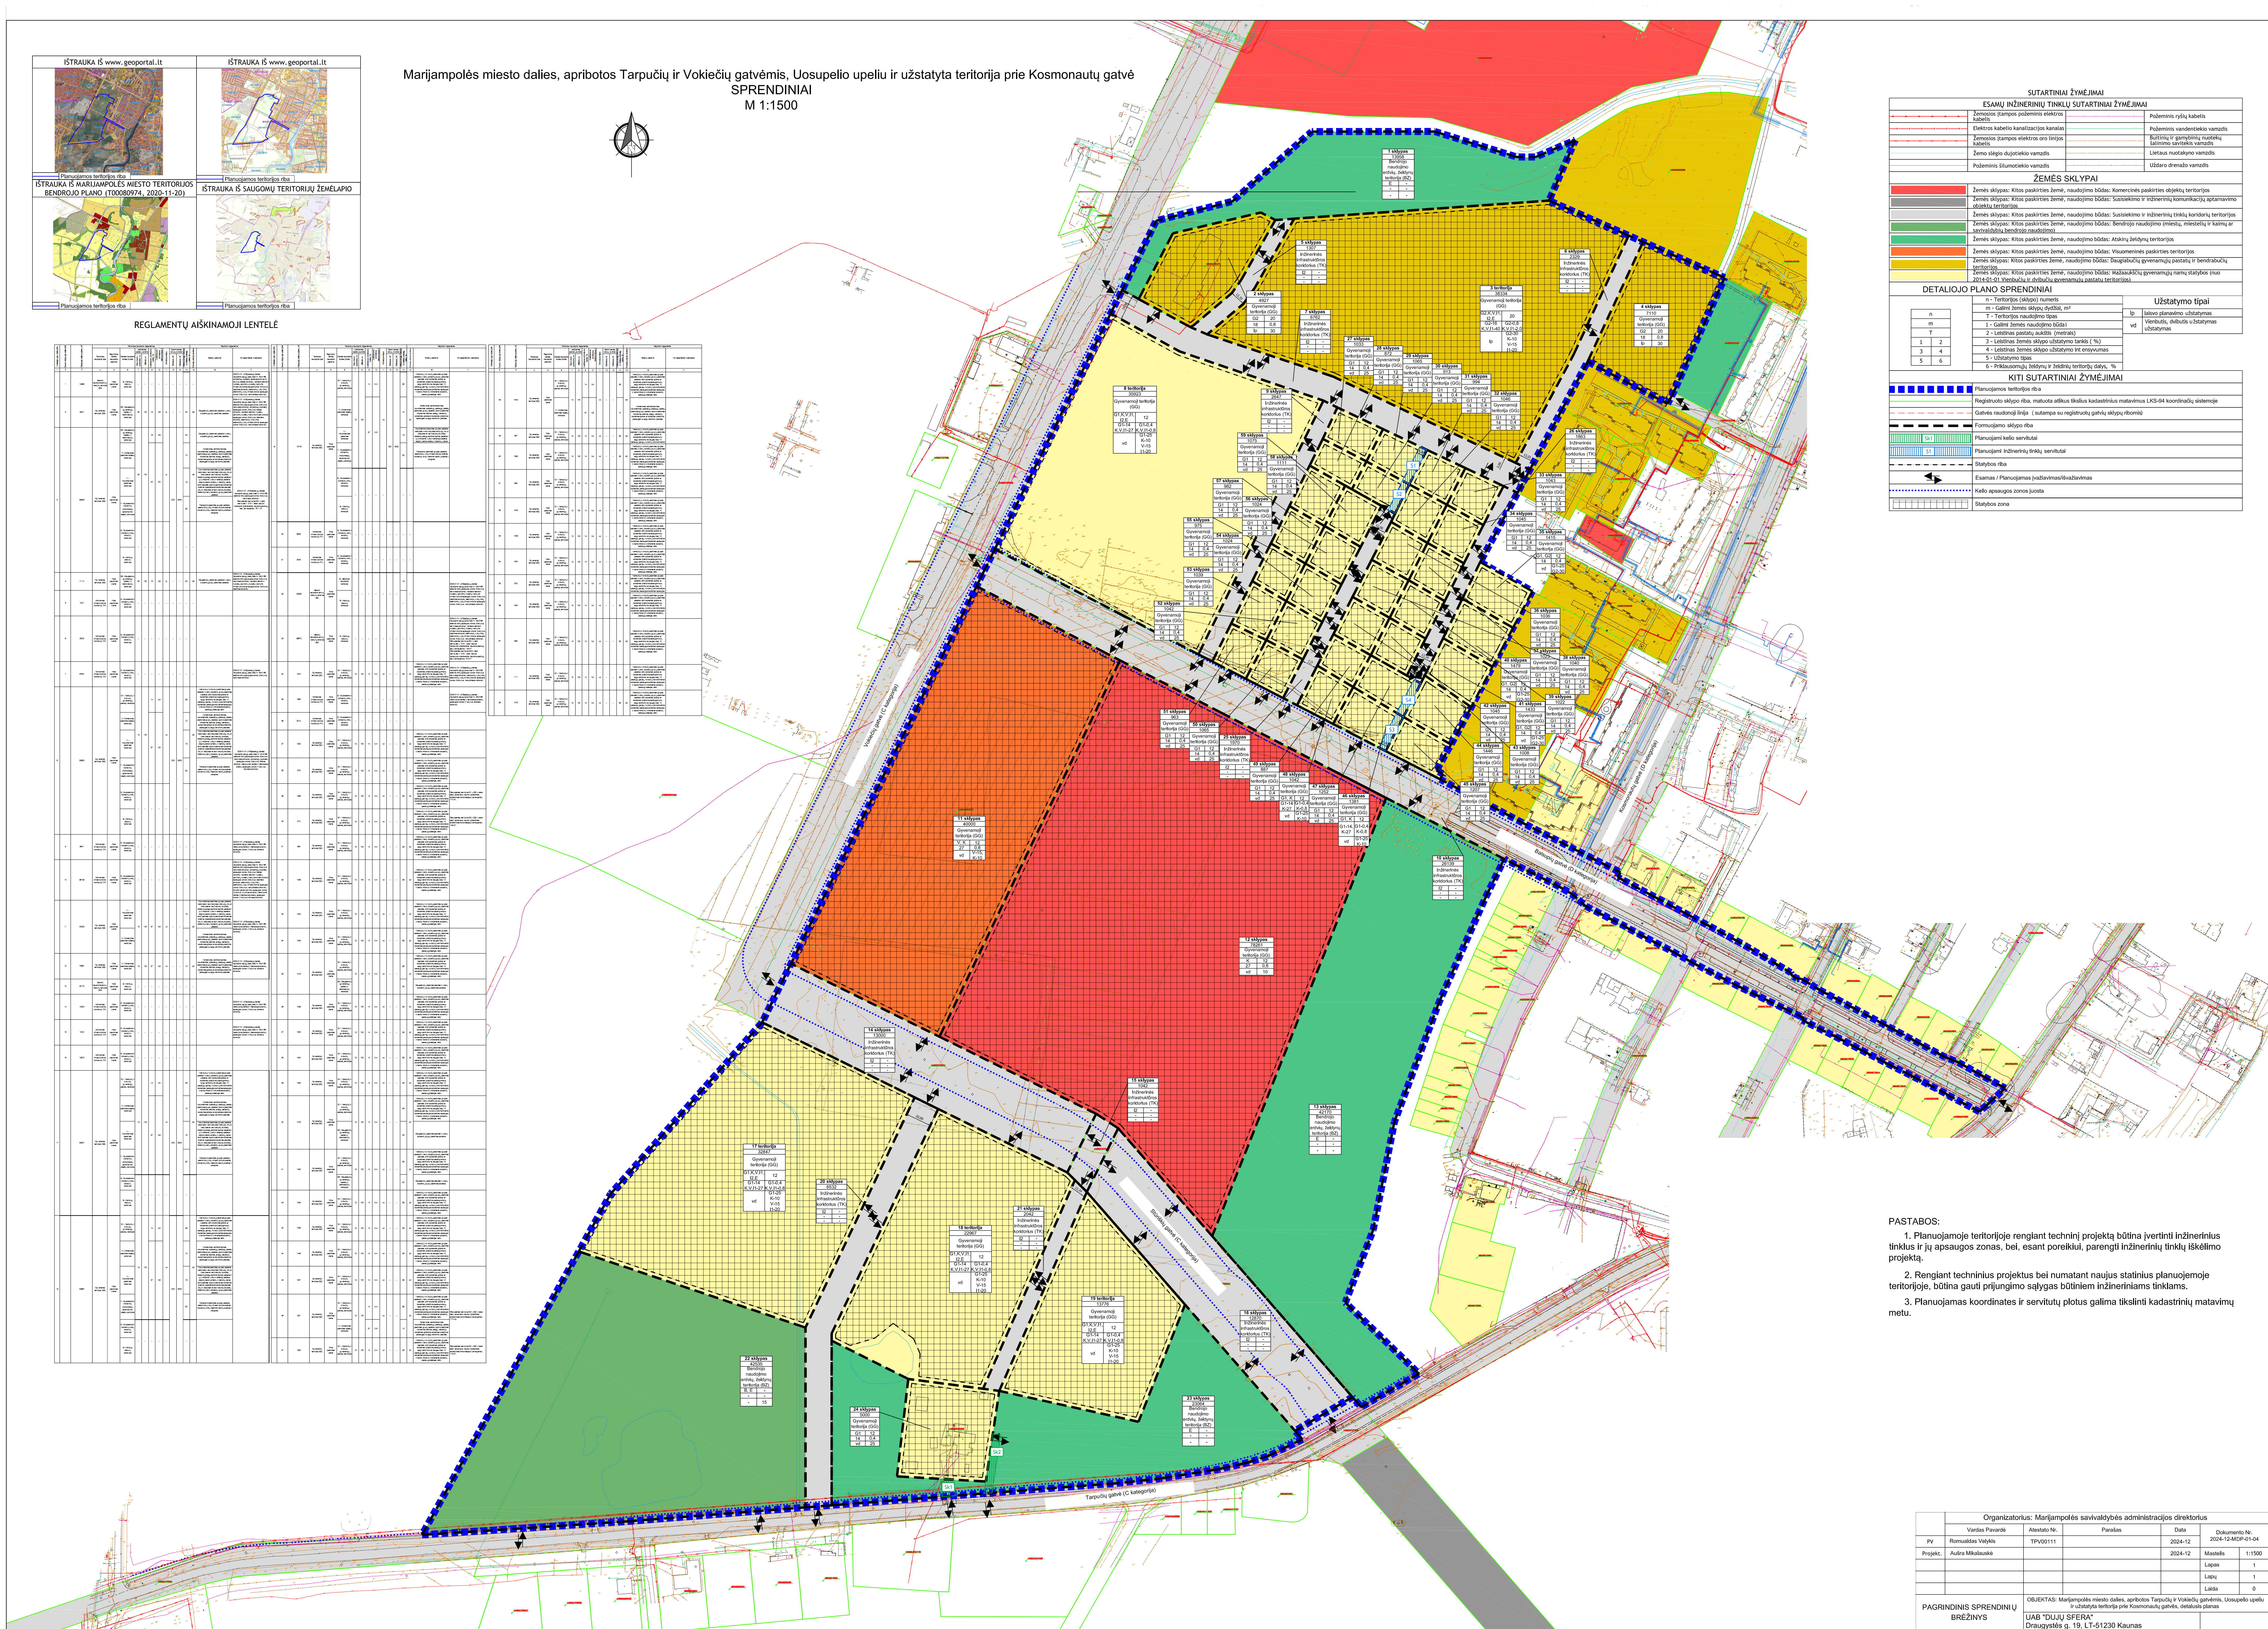


SUTARTINAI ŽYMEJIMAI		
	ESAMŲ INŽINIERIŲ TINKLŲ SUTARTINAI ŽYMEJIMAI	

ŽĖMĖS SKLYPAI	
	Žemės sklypas: Kitos paskirties žemė, naudojimo būdas: Komercinės paskirties objekto teritorijos.
	Žemės sklypas: Kitos paskirties žemė, naudojimo būdas: Susisiekimo ir išsivystymo komunikacinių aptarnavimo objekto teritorijos.
	Žemės sklypas: Kitos paskirties žemė, naudojimo būdas: Susisiekimo ir išsivystymo tikslais, kordorų teritorijos.
	Žemės sklypas: Kitos paskirties žemė, naudojimo būdas: Bendrojo naudojimo (miestų, miestelių ir kaimų ar savivaldybių bendrojo naudojimo).
	Žemės sklypas: Kitos paskirties žemė, naudojimo būdas: Atskaidyti žemės teritorijos.
	Žemės sklypas: Kitos paskirties žemė, naudojimo būdas: Visuomeninės paskirties teritorijos.
	Žemės sklypas: Kitos paskirties žemė, naudojimo būdas: Daugabučio gyvenamųjų pastatų ir bendrabučių teritorijos.
	Žemės sklypas: Kitos paskirties žemė, naudojimo būdas: Daugabučio gyvenamųjų namų statybos (nuo 1995 m.).

DETALIOJO PLANO SPRENDINIAI			Užstatymo tipai	

KITI SUTARTINIAI ŽYMEJIMAI

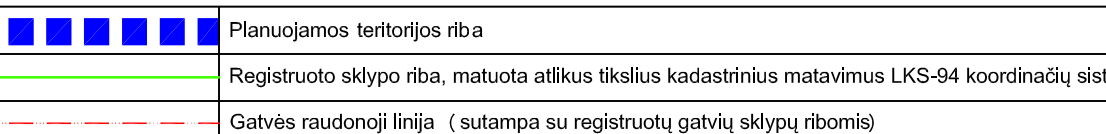

	Planuojamos teritorijos riba
	Kelio apsaugos zonos juosta
	Statybos zona

PASTABOS:

1. Planuojamoje teritorijoje rengiant techninį projektą būtina įvertinti inžinerinius tinklus ir jų apsaugos zonas, bei, esant poreikiui, parengti inžinerinių tinklų išsklaido projektą.
2. Rengiant techninius projektus bei numatant naujus statinius planuojamoje teritorijoje, būtina gauti prijungimo sąlygas būtiesiems inžineriniams tinklams.
3. Planuojamas koordinatas ir servitūtų plotus galima tikslinti kadastrinių matavimų metu.

Organizatorius: Marijampolės savivaldybės administracijos direktorius					
					Lapais 1
					Laidu 1
					Laidų 0
PAGRINDINIS SPRENDIMŲ BRĖŽINYS					
