MARIJAMPOLĖS SAVIVALDYBĖS ŠILUMOS ŪKIO SPECIALIOJO PLANO KEITIMAS (ATNAUJINIMAS)

SPRENDINIŲ KONKRETIZAVIMO STADIJA

PAGRINDINIS SPRENDINIŲ BRĖŽINYS

M 1:50 000

SUTARTINIAI ŽYMĖJIMAI

ADMINISTRACINĖS RIBOS [1]
- Apskrities riba
- Rajono savivaldybės riba
- Marijampolės rajono savivaldybės riba
- Miesto, miestelio riba
- Seniūnijos riba
- Gyvenamosios vietovės riba

SAUGOMOS TERITORIJOS, OBJEKTAI [4,7]
- Paukščių apsaugai svarbi teritorija (PAST)
- Buveinių apsaugai svarbi teritorija (BAST)
- Saugoma teritorija
- Gamtos paveldo objektas, teritorija
- Europos Bendrijos svarbos natūrali buveinė
- Buferinė apsaugos zona
- Geotopas

NEKILNOJAMOJO KULTŪROS PAVELDO OBJEKTAI IR TERITORIJOS [5]
- Nekilnojamojo kultūros paveldo objektas
- Nekilnojamojo kultūros paveldo teritorija
- Nekilnojamojo kultūros paveldo objekto, teritorijos apsaugos zona

MIŠKAI [6]
- Miško žemė
- Valstybinės reikšmės miškas

INŽINERINĖ INFRASTRUKTŪRA

Centralizuoto šilumos tiekimo infrastruktūra [10]
- K Katilinė
- Centralizuotos šilumos tiekimo (CŠT) zona
- Konkurencinė šilumos tiekimo (KŠT) zona
- Necentralizuoto aprūpinimo šiluma (KŠT) zona

Dujų tiekimo infrastruktūra [2,3]
- DSS Dujų skirstymo stotis
- I vietovės klasės magistralinis dujotiekis ir jo apsaugos zona (po 25 m į abi puses nuo vamzdyno ašies)
- Magistralinio dujotiekio I vietovės klasės teritorija (po 200 m į abi puses nuo vamzdyno ašies)

Elektros tiekimo infrastruktūra [12]
- TP 330 kV transformatorinė pastotė
- TP 110 kV transformatorinė pastotė
- TP 35 kV transformatorinė pastotė
- 330 kV elektros oro linija ir jos apsaugos zona
- 110 kV elektros oro linija ir jos apsaugos zona
- 35 kV elektros oro linija ir jos apsaugos zona
- 110 kV elektros kabelinė linija ir jos apsaugos zona
- 35 kV elektros kabelinė linija ir jos apsaugos zona

Ryšių infrastruktūra [11]
- Ryšių linija
- Ankščiau suplanuota, tiesiama ryšių linija

Vandenvietė ir jos apsaugos zona [7]
- V Požeminio vandens vandenvietė
- Taršos apribojimo juosta
- 1-oji (griežto režimo) apsaugos juosta
- 2-oji (mikrobinės taršos apribojimo) apsaugos juosta
- 3-oji (cheminės taršos apribojimo) apsaugos juosta
- 3-oji A (cheminės taršos apribojimo) apsaugos juosta
- 3-oji B (cheminės taršos apribojimo) apsaugos juosta


NAUDINGŲJŲ IŠKASENŲ TELKINIAI [7]
- Parengtinai išžvalgytas telkinys
- Prognozinis telkinys

ei. ko:
išteklių rūda: m-molis, d-durpės, s-aparpelis

SUSISIEKIMO INFRASTRUKTŪRA [2,3]
- A141 Magistralinis kelias ir jo apsaugos zona, numeris
- 152 Krašto kelias ir jo apsaugos zona, numeris
- 2622 Rajoninis kelias ir jo apsaugos zona, numeris
- Vietinis kelias, gatvė
- Geležinkelis ir jo apsaugos zona
- Aerodromas ir jo apsaugos zona

KITI ŽYMĖJIMAI [1,2,3,8,9]
- Užstatyta teritorija
- Infrastruktūros teritorija
- Miškinga teritorija
- Sodų teritorija
- Vandenų teritorija
- Kapinių teritorija
- Karjerų teritorija
- Pastatas
- Natūralios pievos, ganyklos
- Natūralios pelkės, šaltinynai
- Upė, kanalas
- Gamybinių objektų sanitarinė apsaugos zona
- Potvynių grėsmės teritorija (maža, 0,1% tikimybė)
- Potvynių grėsmės teritorija (vidutinė, 1% tikimybė)
- Potvynių grėsmės teritorija (didelė, 10% tikimybė)
- ŽPVP projekto galiojimo riba*

*Žemės paėmimo visuomenės poreikiams (pagal projekto "Rail Baltica" geležinkelio linijos Lenkijos ir Lietuvos valstybių siena - Jiesia modernizavimo susisiekimo komunikacijų inžinerinės infrastruktūros vystymo plana) Marijampolės savivaldybės teritorijoje projektas, TPD Nr. T00095783.

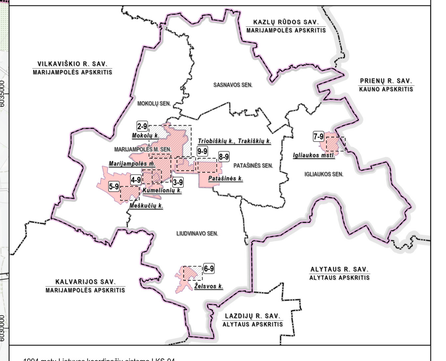


1994 metų Lietuvos koordinačių sistema LKS-94

DUOMENŲ ŠALTINIAI:
1. Georeferencinio pagrindo kadastro duomenys, © Lietuvos Respublikos Aplinkos ministerija, 2025.
2. Georeferencinių erdvinių duomenų rinkinys, © Nacionalinė žemės tarnyba prie Aplinkos ministerijos, 2023.
3. NT kadastro, Adresų registro duomenys, © Valstybės įmonė Registrų centras, 2026.
4. LR saugomų teritorijų valstybės kadastro duomenys, © Valstybinė saugomų teritorijų tarnyba prie Aplinkos ministerijos, 2025.
5. Kultūros vertybių registro duomenys, © Kultūros paveldo departamentas prie Kultūros ministerijos, 2025.
6. LR miškų valstybės kadastro duomenys, © Valstybės įmonė Registrų centras, 2024.
7. Geologijos tarnybos duomenys, © Lietuvos geologijos tarnyba prie Aplinkos ministerijos, 2026.
8. Aplinkos apsaugos agentūros duomenys, © Aplinkos apsaugos agentūra, 2022.
9. Teritorijų planavimo ir statybos vartų duomenys, © Lietuvos Respublikos Aplinkos ministerija, 2026.
10. UAB „Marijampolės šilumos tinklai", 2026.
11. VšĮ „Plačiajuostis internetas", 2026.
12. LITGRID AB, 2026 m.

© HNIT-BALTIC; ORT10LT ©, Nacionalinė žemės tarnyba prie AM, 2019-2021

KVAL. PATV. DOK. NR.	atamis Žirmūnų g. 139, Vilnius Tel. +3705 2728334			PLANO PAVADINIMAS	MARIJAMPOLĖS SAVIVALDYBĖS ŠILUMOS ŪKIO SPECIALIOJO PLANO KEITIMAS (ATNAUJINIMAS)
TPV 0081	TERT. PLAN. VADOVĖ	E. Kulnis	2026-09	PLANAVIMO PROCESO STADIJA, BRĖŽINIO PAVADINIMAS	
TPV118	PV	J. Matuzienė	2026-09	SPRENDINIŲ KONKRETIZAVIMO STADIJA	
8983	PDV	J. Gudziniskas	2026-09	PAGRINDINIS SPRENDINIŲ BRĖŽINYS	
				M 1:50 000	
KALBOS TRIUMP. LT	PLANAVIMO ORGANIZATORIUS: MARIJAMPOLĖS SAVIVALDYBĖS ADMINISTRACIJOS DIREKTORIUS			SUTARTIES NR. AT-26T-2482 TPD NR. S-RJ-18-25-888	LAPAS 1 / LAPŲ 9

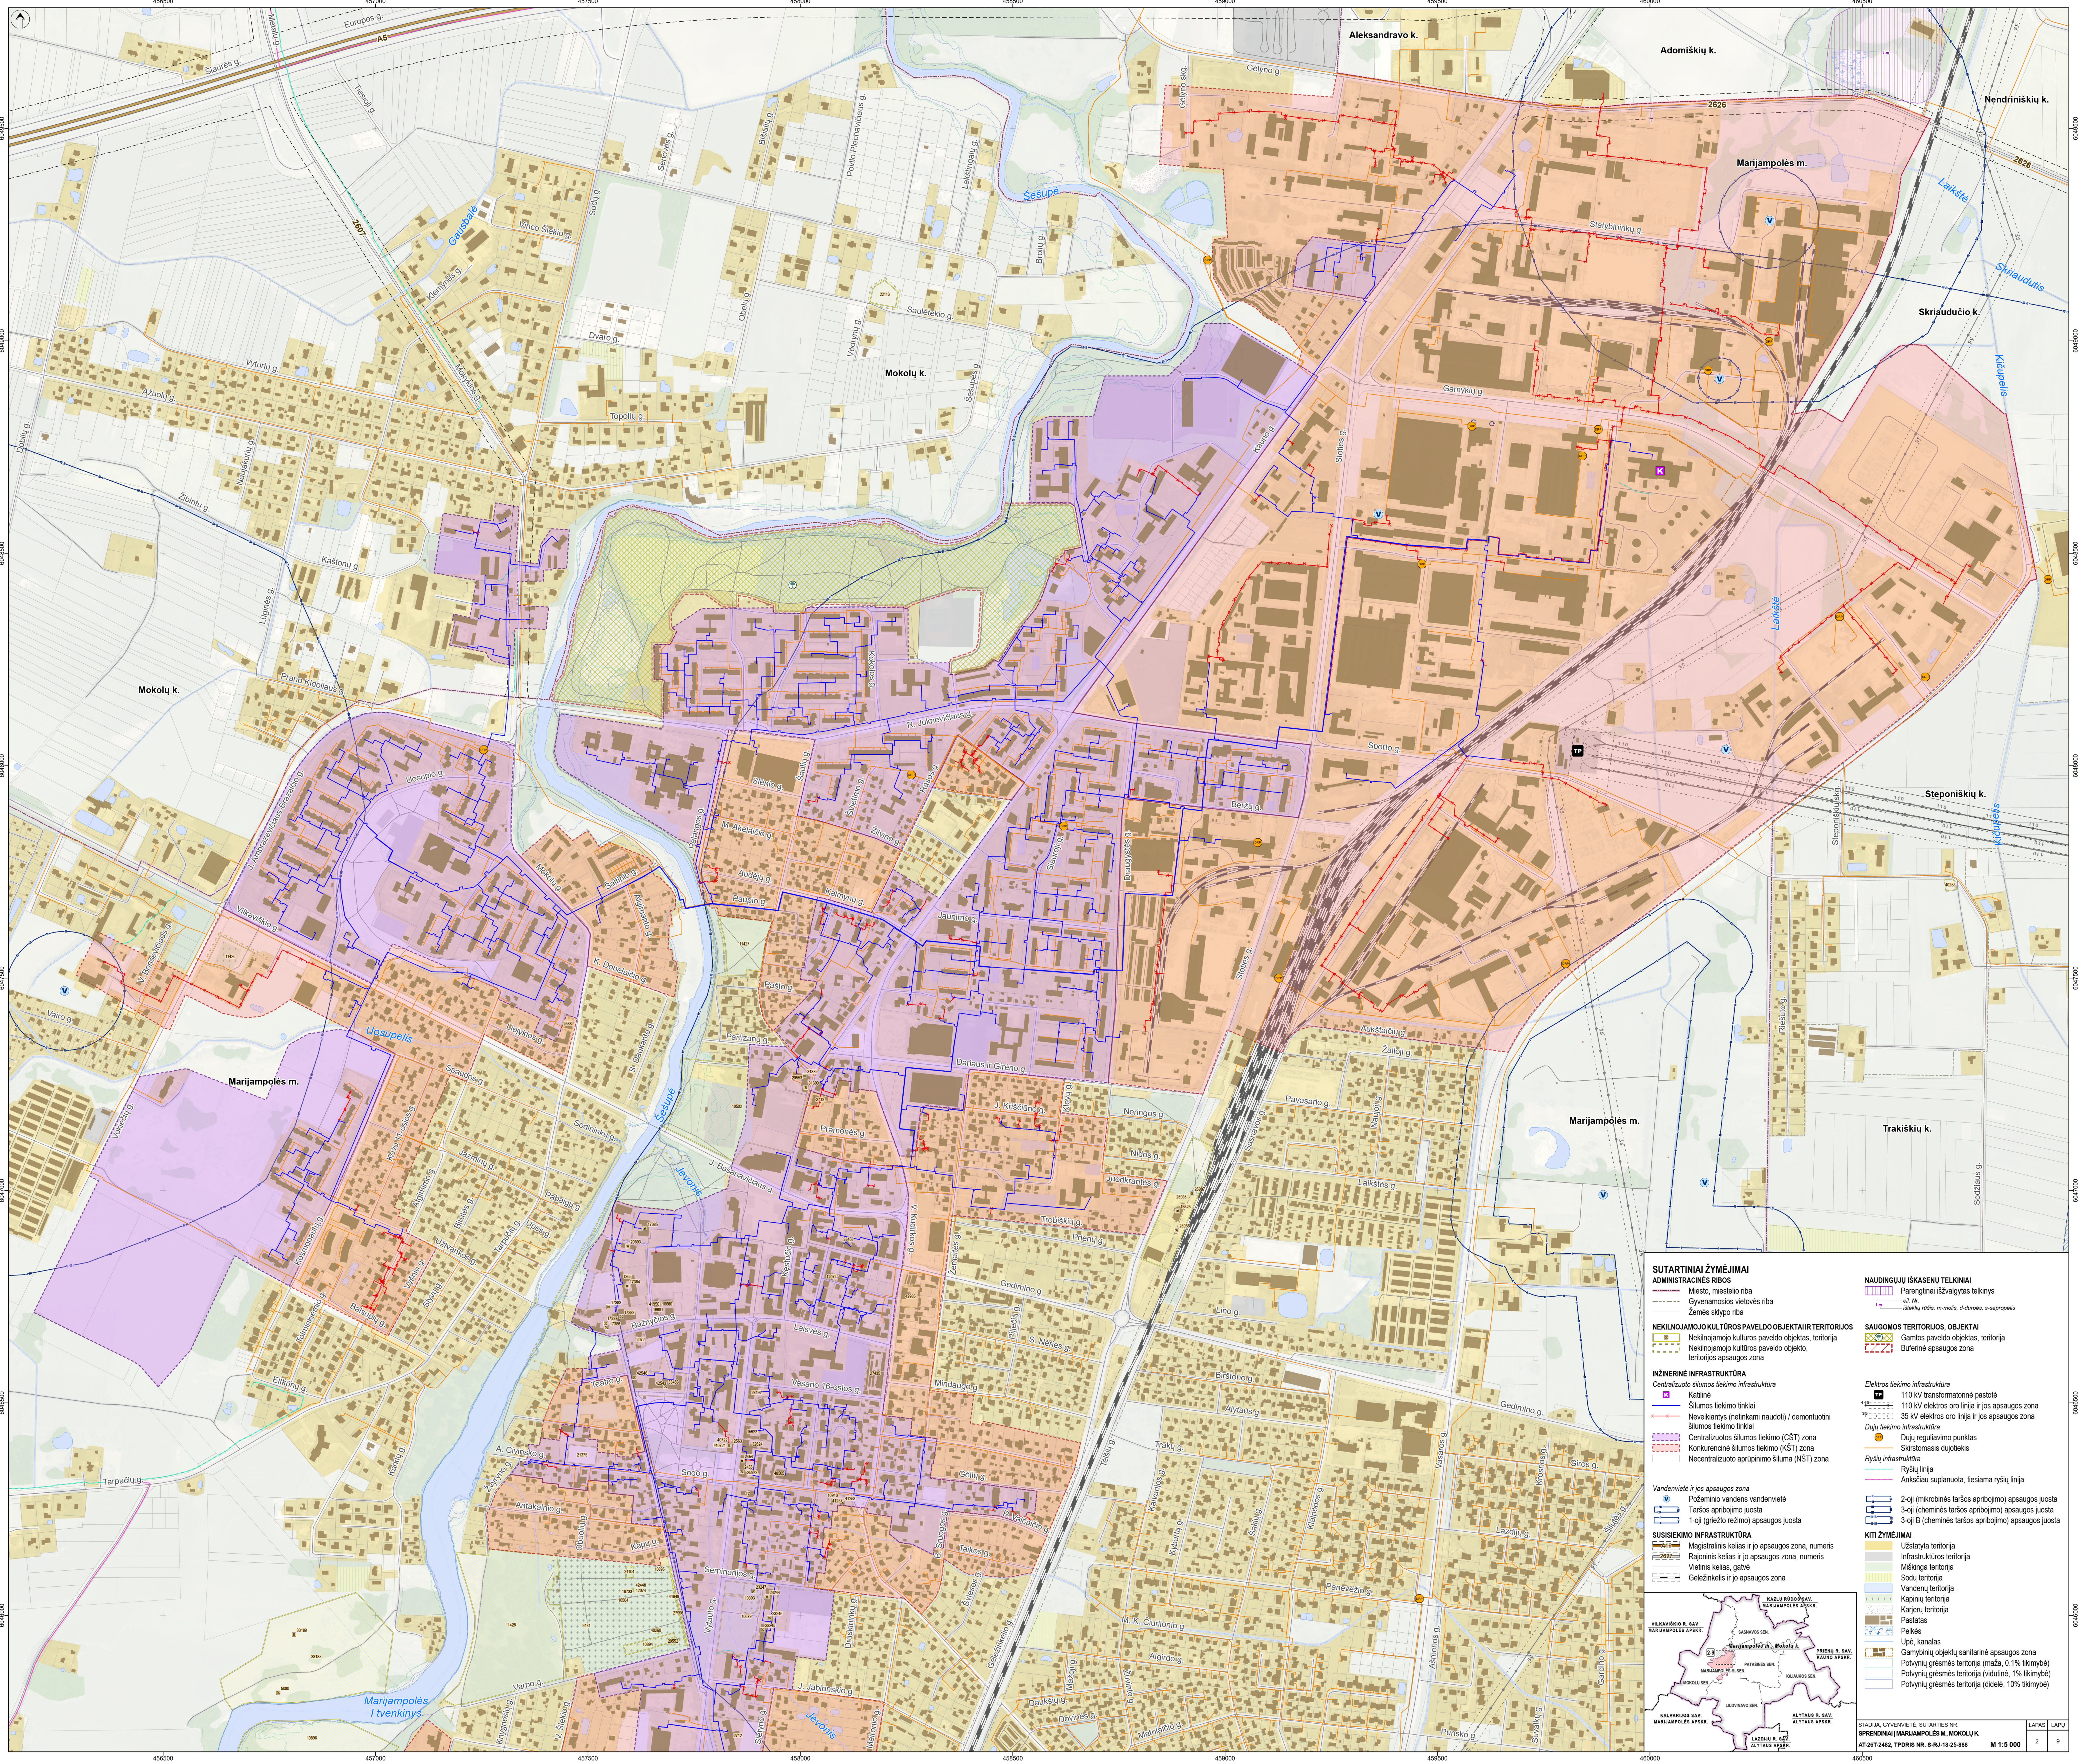

Aleksandravo k.
Adomiškių k.
Nendriniškių k.
Marijampolės m.
Skriaudučio k.
Mokolų k.
Steponiškių k.
Trakiškių k.
Marijampolės m.
Mokolų k.
Marijampolės m.
Šešupė
Gausbalė
Laikštė
Skriaudutis
Kičupelis
Uosupelis
Jevonis
Marijampolės I tvenkinys
A5
2607
2626
Europos g.
Metalų g.
Šiaurės g.
Tiesioji g.
Senovės g.
Bičiulių g.
Povilo Plechavičiaus g.
Lakštingalų g.
Gėlyno g.
Gėlyno skg.
Vinco Šlekio g.
Sodų g.
Klemynės g.
Dvaro g.
Obelų g.
Vėdrynų g.
Saulėtekio g.
Brolių g.
Šešupės g.
Vyturių g.
Ąžuolų g.
Mokyklos g.
Topolių g.
Dobilų g.
Naujakurių g.
Žibintų g.
Kaštonų g.
Lūginės g.
Prano Kidoliaus g.
Statybininkų g.
Gamyklų g.
Stoties g.
Kauno g.
Kokolos g.
R. Juknevičiaus g.
Sporto g.
Uosupio g.
J. Ambrazevičiaus-Brazaičio g.
Vilkaviškio g.
V. Borisevičiaus g.
Vairo g.
Mokolų g.
Šaltinio g.
Algimanto g.
K. Donelaičio g.
Liejyklos g.
S. Daukanto g.
Palangos g.
Šaulių g.
Slėnio g.
Švietimo g.
Rasos g.
M. Akelaičio g.
Žilvino g.
Audėjų g.
Paupio g.
Kaimynų g.
Jaunimo g.
Siauroji g.
Draugystės g.
Beržų g.
Pašto g.
Partizanų g.
Dariaus ir Girėno g.
J. Kriščiūno g.
Klevų g.
Neringos g.
Pramonės g.
Nidos g.
Juodkrantės g.
J. Basanavičiaus a.
V. Kudirkos g.
Trobiškių g.
Prienų g.
Žemaitės g.
Gedimino g.
Kęstučio g.
Laisvės g.
Pilėčių g.
S. Nėries g.
Vasario 16-osios g.
Mindaugo g.
Birštono g.
Alytaus g.
Trakų g.
Sodo g.
Gėlių g.
P. Vaičaičio g.
B. Sruogos g.
Taikos g.
Seminarijos g.
Vytauto g.
Druskininkų g.
Šviesos g.
Geležinkelio g.
Telšių g.
Kalvarijos g.
Kybartų g.
Šakių g.
Klaipėdos g.
Panevėžio g.
M. K. Čiurlionio g.
Algirdo g.
Mažoji g.
Žuvinto g.
Daukšių g.
Dovinės g.
Matulaičių g.
J. Jablonskio g.
Sietyno g.
Maironio g.
Aukštaičių g.
Žalioji g.
Pavasario g.
Naujoji g.
Sasnavos g.
Laikštės g.
Lino g.
Riešuto g.
Sodžiaus g.
Steponiškių skg.
Vasaros g.
Giros g.
Krosnos g.
Šilutės g.
Lazdijų g.
Ašmenos g.
Gardino g.
Suvalkų g.
Punsko g.
Spaudos g.
Sodininkų g.
Kovo 11-osios g.
Jazminų g.
Atgimimo g.
Birutės g.
Pabaigų g.
Tarpučių g.
Upės g.
Užtvankos g.
Kosmonautų g.
Vyšnių g.
Slyvų g.
Balsupių g.
Tolminkiemio g.
Eitkūnų g.
Karklų g.
Vokiečių g.
Bažnyčios g.
Teatro g.
A. Civinsko g.
Žvyryno g.
Antakalnio g.
Obuolių g.
Kapų g.
Varpo g.
Knygnešių g.
V. Šlekio g.
Tarpučių g.
SUTARTINIAI ŽYMĖJIMAI
ADMINISTRACINĖS RIBOS
Miesto, miestelio riba
Gyvenamosios vietovės riba
Žemės sklypo riba
NAUDINGŲJŲ IŠKASENŲ TELKINIAI
Parengtinai išžvalgytas telkinys
eil. Nr.
išteklių rūšis: m-molis, d-durpės, s-sapropelis
NEKILNOJAMOJO KULTŪROS PAVELDO OBJEKTAI IR TERITORIJOS
Nekilnojamojo kultūros paveldo objektas, teritorija
Nekilnojamojo kultūros paveldo objekto, teritorijos apsaugos zona
SAUGOMOS TERITORIJOS, OBJEKTAI
Gamtos paveldo objektas, teritorija
Buferinė apsaugos zona
INŽINERINĖ INFRASTRUKTŪRA
Centralizuoto šilumos tiekimo infrastruktūra
Katilinė
Šilumos tiekimo tinklai
Neveikiantys (netinkami naudoti) / demontuotini šilumos tiekimo tinklai
Centralizuotos šilumos tiekimo (CŠT) zona
Konkurencinė šilumos tiekimo (KŠT) zona
Necentralizuoto aprūpinimo šiluma (NŠT) zona
Elektros tiekimo infrastruktūra
110 kV transformatorinė pastotė
110 kV elektros oro linija ir jos apsaugos zona
35 kV elektros oro linija ir jos apsaugos zona
Dujų tiekimo infrastruktūra
Dujų reguliavimo punktas
Skirstomasis dujotiekis
Ryšių infrastruktūra
Ryšių linija
Anksčiau suplanuota, tiesiama ryšių linija
Vandenvietė ir jos apsaugos zona
Požeminio vandens vandenvietė
Taršos apribojimo juosta
1-oji (griežto režimo) apsaugos juosta
2-oji (mikrobinės taršos apribojimo) apsaugos juosta
3-oji (cheminės taršos apribojimo) apsaugos juosta
3-oji B (cheminės taršos apribojimo) apsaugos juosta
SUSISIEKIMO INFRASTRUKTŪRA
Magistralinis kelias ir jo apsaugos zona, numeris
Rajoninis kelias ir jo apsaugos zona, numeris
Vietinis kelias, gatvė
Geležinkelis ir jo apsaugos zona
KITI ŽYMĖJIMAI
Užstatyta teritorija
Infrastruktūros teritorija
Miškinga teritorija
Sodų teritorija
Vandenų teritorija
Kapinių teritorija
Karjerų teritorija
Pastatas
Pelkės
Upė, kanalas
Gamybinių objektų sanitarinė apsaugos zona
Potvynių grėsmės teritorija (maža, 0.1% tikimybė)
Potvynių grėsmės teritorija (vidutinė, 1% tikimybė)
Potvynių grėsmės teritorija (didelė, 10% tikimybė)
KAZLŲ RŪDOS SAV. MARIJAMPOLĖS APSKR.
VILKAVIŠKIO R. SAV. MARIJAMPOLĖS APSKR.
SASNAVOS SEN.
Marijampolės m., Mokolų k.
PRIENŲ R. SAV. KAUNO APSKR.
PATAŠINĖS SEN.
MARIJAMPOLĖS M. SEN.
IGLIAUKOS SEN.
MOKOLŲ SEN.
LIUDVINAVO SEN.
KALVARIJOS SAV. MARIJAMPOLĖS APSKR.
ALYTAUS R. SAV. ALYTAUS APSKR.
LAZDIJŲ R. SAV. ALYTAUS APSKR.
STADIJA, GYVENVIETĖ, SUTARTIES NR.
SPRENDINIAI | MARIJAMPOLĖS M., MOKOLŲ K.
AT-26T-2482, TPDRIS NR. S-RJ-18-25-888
M 1:5 000
LAPAS 2
LAPŲ 9

457000 457500 458000 458500

6046500 6046000 6045500 6045000 6044500 6044000

Karklų g. A. Civinsko g. Žvyryno g. Antakalnio g. Obuolių g. Kapų g. Sodo g. Seminarijos g. Vytauto g. Varpo g. Knygnešių g. V. Šiekio g. Aušros g. Artojų g. Vytenio g. Aišbės g. P. Armino g. J. Jablonskio g. Sietyno g. Jevonis Maironio g. K. Griniaus g. J. Janonio g. Geležinkelio g. Druskininkų g. Šviesos g. Gėlių g. B. Sruogos g. P. Vaičaičio g. Taikos g. Telšių g. Trakų g. Kalvarijos g. Kybartų g. M. K. Čiurlionio g. Algirdo g. Mažoji g. Daukšių g. Dovinės g. Žuvinto g. Matulaičių g. Varnupių g. Šlaito g. Hipodromo g. Ulonų g. Marių g. Fabriko skg. Kvietiškio g. Atžalos g. Šešupė Marijampolės I tvenkinys Marijampolės II tvenkinys Kumelionių k. Marijampolės m. Liepynų k.

SUTARTINIAI ŽYMĖJIMAI

ADMINISTRACINĖS RIBOS
- Miesto, miestelio riba
- Žemės sklypo riba

SAUGOMOS TERITORIJOS, OBJEKTAI
- Gamtos paveldo objektas, teritorija
- Buferinė apsaugos zona

NEKILNOJAMOJO KULTŪROS PAVELDO OBJEKTAI IR TERITORIJOS
- Nekilnojamojo kultūros paveldo objektas, teritorija
- Nekilnojamojo kultūros paveldo objekto, teritorijos apsaugos zona

MIŠKAI
- Miško žemė

INŽINERINĖ INFRASTRUKTŪRA

Centralizuoto šilumos tiekimo infrastruktūra
- Šilumos tiekimo tinklai
- Neveikiantys (netinkami naudoti) / demontuotini šilumos tiekimo tinklai
- Centralizuotos šilumos tiekimo (CŠT) zona
- Konkurencinė šilumos tiekimo (KŠT) zona
- Necentralizuoto aprūpinimo šiluma (NŠT) zona

Dujų tiekimo infrastruktūra
- Dujų reguliavimo punktas
- Skirstomasis dujotiekis


Elektros tiekimo infrastruktūra
- 110 kV elektros oro linija ir jos apsaugos zona

Ryšių infrastruktūra
- Ryšių linija
- Anksčiau suplanuota, tiesiama ryšių linija

Vandenvietė ir jos apsaugos zona
- Požeminio vandens vandenvietė
- 3-oji B (cheminės taršos apribojimo) apsaugos juosta

SUSISIEKIMO INFRASTRUKTŪRA
- Krašto kelias ir jo apsaugos zona, numeris
- Vietinis kelias, gatvė
- Geležinkelis ir jo apsaugos zona

KITI ŽYMĖJIMAI
- Užstatyta teritorija
- Infrastruktūros teritorija
- Miškinga teritorija
- Sodų teritorija
- Vandenų teritorija
- Kapinių teritorija
- Pastatas
- Natūralios pievos, ganyklos
- Pelkės
- Upė, kanalas
- Gamybinių objektų sanitarinė apsaugos zona
- Potvynių grėsmės teritorija (maža, 0.1% tikimybė)
- Potvynių grėsmės teritorija (vidutinė, 1% tikimybė)
- Potvynių grėsmės teritorija (didelė, 10% tikimybė)

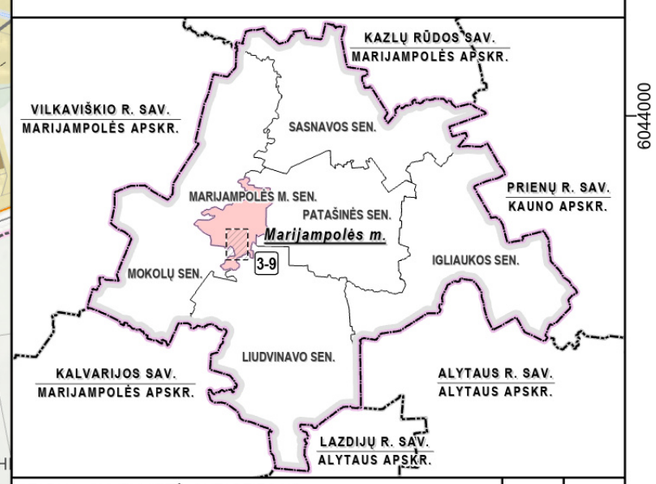

STADIJA, GYVENVIETĖ, SUTARTIES NR.	LAPAS	LAPŲ
SPRENDINIAI | MARIJAMPOLĖS M.		
AT-26T-2482, TPDRIS NR. S-RJ-18-25-888 **M 1:5 000**	3	9

456300 456600 456900

6044700 6044400 6044100

Marijampolės m.

Kumelionių k.

Vingio g. Šešupė Vingio g. J. Natkevičiaus g. Šlaito g. Vytauto g. Ungurinės g. Gando g. Dvarkelio g. Kumelionių g. 201 Vyturių g. Ungurinės g.

110 110 110 110 110

© HNIT-BALTIC, ORT10LT ©, Nacionalinė žemės tarnyba prie AM, 2019-2021

SUTARTINIAI ŽYMĖJIMAI

ADMINISTRACINĖS RIBOS

- Miesto, miestelio riba
- Žemės sklypo riba

INŽINERINĖ INFRASTRUKTŪRA

Centralizuoto šilumos tiekimo infrastruktūra

- K — Katilinė
- Šilumos tiekimo tinklai
- Centralizuoto šilumos tiekimo (CŠT) zona
- Necentralizuoto aprūpinimo šiluma (NŠT) zona

Elektros tiekimo infrastruktūra

- 110 — 110 kV elektros oro linija ir jos apsaugos zona

Ryšių infrastruktūra

- Anksčiau suplanuota, tiesiama ryšių linija

Vandenvietė


- V — Požeminio vandens vandenvietė

SUSISIEKIMO INFRASTRUKTŪRA

- 182 — Krašto kelias ir jo apsaugos zona, numeris
- Vietinis kelias, gatvė

KITI ŽYMĖJIMAI

- Užstatyta teritorija
- Infrastruktūros teritorija
- Miškinga teritorija
- Vandenų teritorija
- Pastatas
- Upė, kanalas
- Potvynių grėsmės teritorija (maža, 0.1% tikimybė)
- Potvynių grėsmės teritorija (vidutinė, 1% tikimybė)
- Potvynių grėsmės teritorija (didelė, 10% tikimybė)

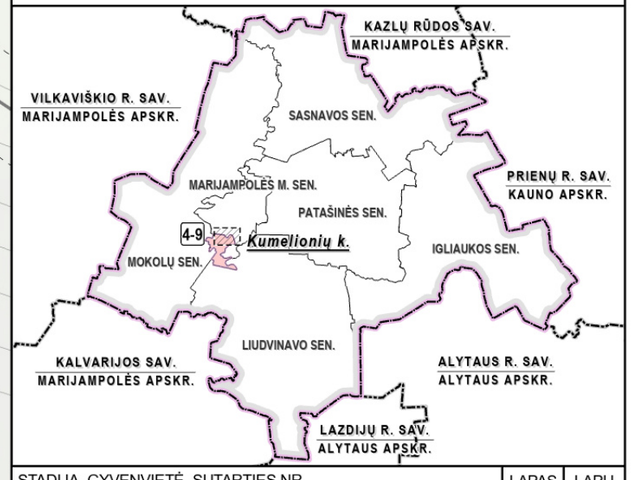

STADIJA, GYVENVIETĖ, SUTARTIES NR.	LAPAS	LAPŲ
SPRENDINIAI | KUMELIONIŲ K.	4	9
AT-26T-2482, TPDRIS NR. S-RJ-18-25-888 **M 1:3 000**		

454200 454500 454800

6042900 6042600 6042300

Parko g.
Piliakalnio g.
Atžalyno g.
Žiedo g.
Vytauto g.
Lauko g.
Sodų g.
Meškučių Sodų g.
Meškučių k.

K

© HNIT-BALTIC; ORT10LT ©, Nacionalinė žemės tarnyba prie AM, 2019-2021

SUTARTINIAI ŽYMĖJIMAI

ADMINISTRACINĖS RIBOS
- Gyvenamosios vietovės riba
- Žemės sklypo riba


MIŠKAI
- Miško žemė

INŽINERINĖ INFRASTRUKTŪRA

Centralizuoto šilumos tiekimo infrastruktūra
- Katilinė
- Šilumos tiekimo tinklai
- Rekonstruotini šilumos tiekimo tinklai
- Centralizuoto šilumos tiekimo (CŠT) zona
- Konkurencinė šilumos tiekimo (KŠT) zona
- Necentralizuoto aprūpinimo šiluma (NŠT) zona

SUSISIEKIMO INFRASTRUKTŪRA
- Vietinis kelias, gatvė
- Geležinkelis ir jo apsaugos zona

KITI ŽYMĖJIMAI
- Užstatyta teritorija
- Infrastruktūros teritorija
- Miškinga teritorija
- Sodų teritorija
- Vandenų teritorija
- Pastatas
- Upė, kanalas

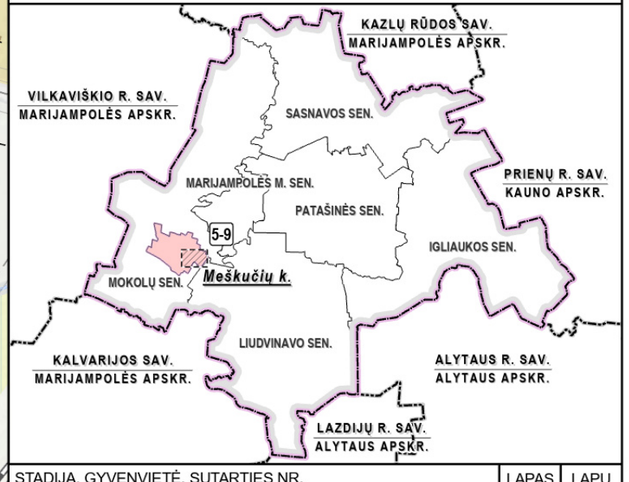


STADIJA, GYVENVIETĖ, SUTARTIES NR.	LAPAS	LAPŲ
SPRENDINIAI | MEŠKUČIŲ K.	5	9
AT-26T-2482, TPDRIS NR. S-RJ-18-25-888 **M 1:3 000**		

461100 461400 461700

6033300

6033000

6032700

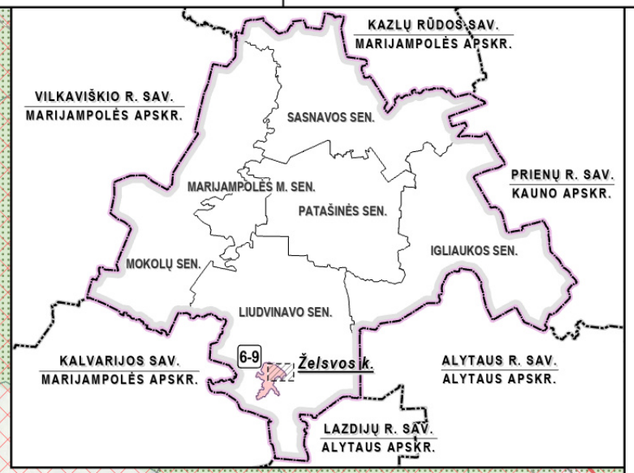

Žuvinto biosferos rezervatas

Žuvinto ežeras ir Buktos miškas

Žuvinto, Žaltyčio ir Amalvo pelkės

182

Žaltyčio g.

Lauko g.

Senosios Želsvos g.

21836

A. Botyriaus g.

2622

V. Marazo g.

Želsvelė

Sodų g.

Želsvos k.

Želsvelės g.

Žaltyčio g.

182

Paželsvių k.

Būriškių k.

Želsvelė

© HNIT-BALTIC, ORT10LT ©, Nacionalinė žemės tarnyba prie AM, 2019-2021

SUTARTINIAI ŽYMĖJIMAI

ADMINISTRACINĖS RIBOS
- Gyvenamosios vietovės riba
- Žemės sklypo riba

SAUGOMOS TERITORIJOS, OBJEKTAI
- Paukščių apsaugai svarbi teritorija (PAST)
- Buveinių apsaugai svarbi teritorija (BAST)
- Saugoma teritorija
- Europos Bendrijos svarbos natūrali buveinė

NEKILNOJAMOJO KULTŪROS PAVELDO OBJEKTAI IR TERITORIJOS
- Nekilnojamojo kultūros paveldo teritorija

MIŠKAI
- Miško žemė
- Valstybinės reikšmės miškas

INŽINERINĖ INFRASTRUKTŪRA
Centralizuoto šilumos tiekimo infrastruktūra
- K Katilinė
- Šilumos tiekimo tinklai
- Neveikiantys (netinkami naudoti) / demontuotini šilumos tiekimo tinklai
- Centralizuoto šilumos tiekimo (CŠT) zona
- Konkurencinė šilumos tiekimo (KŠT) zona
- Necentralizuoto aprūpinimo šiluma (NŠT) zona

Ryšių infrastruktūra
- Ryšių linija

Vandenvietė ir jos apsaugos zona
- V Požeminio vandens vandenvietė
- Taršos apribojimo juosta
- 1-oji (griežto režimo) apsaugos juosta

SUSISIEKIMO INFRASTRUKTŪRA
- 182 Krašto kelias ir jo apsaugos zona, numeris
- 2627 Rajoninis kelias ir jo apsaugos zona, numeris
- Vietinis kelias, gatvė

KITI ŽYMĖJIMAI
- Užstatyta teritorija
- Infrastruktūros teritorija
- Miškinga teritorija
- Sodų teritorija
- Vandenų teritorija
- Kapinių teritorija
- Pastatas
- Natūralios pelkės, šaltinynai
- Upė, kanalas

STADIJA, GYVENVIETĖ, SUTARTIES NR.	LAPAS	LAPŲ
SPRENDINIAI | ŽELSVOS K.		
AT-26T-2482, TPDRIS NR. S-RJ-18-25-888 **M 1:3 000**	6	9

477300 477600 477900

6048600 6048300 6048000

Tiesos g. 2641 3302 Šaltinio g. V. Kačergio g. 3302 Vytauto g. Iglės g. Ygla Jaunimo g. Plento g. Palių g. Igliaukos mstl. Vytauto g. 3302 Naujoji g.

© HNIT-BALTIC; ORT10LT ©, Nacionalinė žemės tarnyba prie AM, 2019-2021

SUTARTINIAI ŽYMĖJIMAI

ADMINISTRACINĖS RIBOS
- Žemės sklypo riba

MIŠKAI
- Miško žemė

INŽINERINĖ INFRASTRUKTŪRA


Centralizuoto šilumos tiekimo infrastruktūra
- Katilinė
- Šilumos tiekimo tinklai
- Neveikiantys (netinkami naudoti) / demontuotini šilumos tiekimo tinklai
- Centralizuoto šilumos tiekimo (CŠT) zona
- Necentralizuoto aprūpinimo šiluma (NŠT) zona

Ryšių infrastruktūra
- Ryšių linija

Vandenvietė ir jos apsaugos zona
- Požeminio vandens vandenvietė
- 1-oji (griežto režimo) apsaugos juosta
- 2-oji (mikrobinės taršos apribojimo) apsaugos juosta
- 3-oji A (cheminės taršos apribojimo) apsaugos juosta

SUSISIEKIMO INFRASTRUKTŪRA
- 2627 Rajoninis kelias ir jo apsaugos zona, numeris
- Vietinis kelias, gatvė
- Geležinkelis ir jo apsaugos zona

KITI ŽYMĖJIMAI
- Užstatyta teritorija
- Infrastruktūros teritorija
- Miškinga teritorija
- Sodų teritorija
- Vandenų teritorija
- Pastatas
- Upė, kanalas

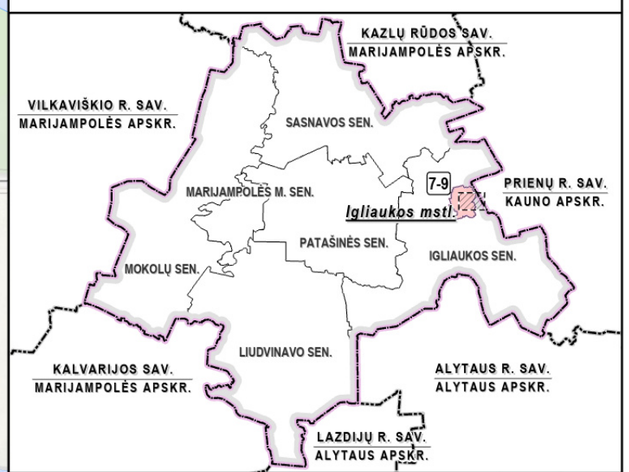

STADIJA, GYVENVIETĖ, SUTARTIES NR.
SPRENDINIAI | IGLIAUKOS MSTL.
AT-26T-2482, TPDRIS NR. S-RJ-18-25-888 **M 1:3 000**

LAPAS	LAPŲ
7	9

462300 462600 462900

6045900 6045600 6045300

A16 Šilo g.

2637 Marijampolės g. Nausupės g. Svarainių g. Slyvų g. Trešnių g.

Raišupelio g.

Patašinės k.

K

Kičupelio g. Serbentų g.

Meškėnų g. Marijampolės g. Nausupės g.

Vyšnialaukio g. 2637 Patašinės g.

© HNIT-BALTIC; ORT10LT ©, Nacionalinė žemės tarnyba prie AM, 2019-2021

SUTARTINIAI ŽYMĖJIMAI

ADMINISTRACINĖS RIBOS

- Gyvenamosios vietovės riba
- Žemės sklypo riba

INŽINERINĖ INFRASTRUKTŪRA

Centralizuoto šilumos tiekimo infrastruktūra

- K Katilinė
- Šilumos tiekimo tinklai
- Centralizuoto šilumos tiekimo (CŠT) zona
- Konkurencinė šilumos tiekimo (KŠT) zona
- Necentralizuoto aprūpinimo šiluma (NŠT) zona

Ryšių infrastruktūra


- Ryšių linija
- Anksčiau suplanuota, tiesiama ryšių linija

SUSISIEKIMO INFRASTRUKTŪRA

- A16 Magistralinis kelias ir jo apsaugos zona, numeris
- 2627 Rajoninis kelias ir jo apsaugos zona, numeris
- Vietinis kelias, gatvė

KITI ŽYMĖJIMAI

- Užstatyta teritorija
- Infrastruktūros teritorija
- Miškinga teritorija
- Sodų teritorija
- Vandenų teritorija
- Pastatas
- Upė, kanalas

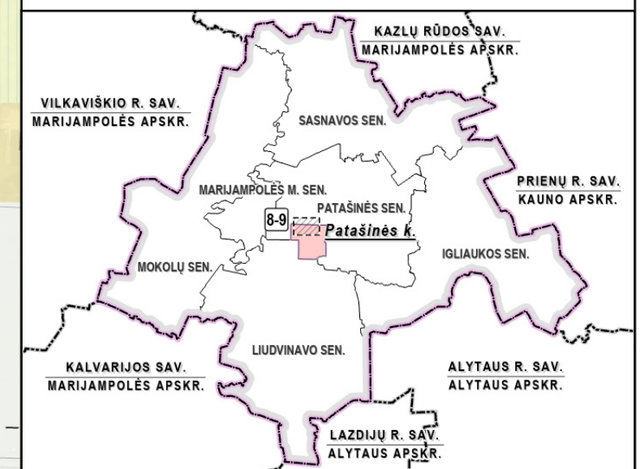

STADIJA, GYVENVIETĖ, SUTARTIES NR.

SPRENDINIAI | PATAŠINĖS K.

AT-26T-2482, TPDRIS NR. S-RJ-18-25-888 **M 1:3 000**

LAPAS	LAPŲ
8	9

460200 460500 460800

6046500 6046200 6045900

Trakiškių k.

Marijampolės m.

Triobiškių k.

Laikštė

Trakėnų g.

Gedimino g.

Išdagėlių g.

Šarkaičių g.

Pavasakės g.

Panausupio g.

Budavisko g.

Krėvos g.

A16

110

© HNIT-BALTIC; ORT10LT ©, Nacionalinė žemės tarnyba prie AM, 2019-2021

SUTARTINIAI ŽYMĖJIMAI

ADMINISTRACINĖS RIBOS

- Miesto, miestelio riba
- Gyvenamosios vietovės riba
- Žemės sklypo riba

INŽINERINĖ INFRASTRUKTŪRA

Centralizuoto šilumos tiekimo infrastruktūra

- Katilinė
- Šilumos tiekimo tinklai
- Neveikiantys (netinkami naudoti) / demontuotini šilumos tiekimo tinklai
- Centralizuoto šilumos tiekimo (CŠT) zona
- Konkurencinė šilumos tiekimo (KŠT) zona
- Necentralizuoto aprūpinimo šiluma (NŠT) zona

Dujų tiekimo infrastruktūra

- Dujų reguliavimo punktas
- Skirstomasis dujotiekis

Elektros tiekimo infrastruktūra

- 110 kV elektros oro linija ir jos apsaugos zona

Ryšių infrastruktūra

- Ryšių linija

Vandenvietės apsaugos zona


- 2-oji (mikrobinės taršos apribojimo) apsaugos juosta

SUSISIEKIMO INFRASTRUKTŪRA

- Magistralinis kelias ir jo apsaugos zona, numeris
- Vietinis kelias, gatvė

KITI ŽYMĖJIMAI

- Užstatyta teritorija
- Infrastruktūros teritorija
- Pastatas
- Miškinga teritorija
- Vandenų teritorija
- Upė, kanalas
- ŽPVP projekto sprendinių teritorija (TPD Nr. T00095783)

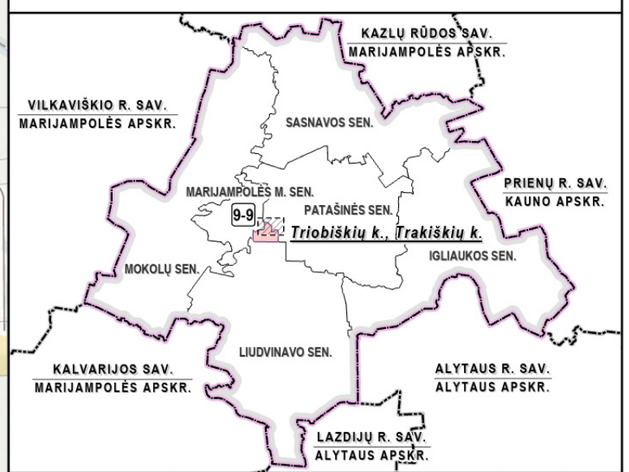

STADIJA, GYVENVIETĖ, SUTARTIES NR.	LAPAS	LAPŲ
SPRENDINIAI | TRIOBIŠKIŲ K., TRAKIŠKIŲ K.		
AT-26T-2482, TPDRIS NR. S-RJ-18-25-888 **M 1:3 000**	9	9