

STATYTOJAS:	MARIJAMPOLĖS SAVIVALDYBĖ		
UŽSAKOVAS:	MARIJAMPOLĖS SAVIVALDYBĖ		
PROJEKTUOTOJAS:	UAB „PATVANKA“		
STATINIO PROJ. PAVADINIMAS:	MARIJAMPOLĖS MIESTO REKONSTRAVIMO PROJEKTAS	BALSUPIŲ	GATVĖS
ETAPAS:	PROJEKTINIAI PASIŪLYMAI		
STATINIO PROJ. DALIS:	SUSISIEKIMO		
BYLOS ŽYMUO:	2038		
BYLOS LAIDOS ŽYMUO:	0		
BYLOS IŠLEIDIMO DATA:	2021-05		
STATINIO KATEGORIJA:	NESUDĖTINGAS STATINYS		
STATYBOS RŪŠIS:	STATINIO REKONSTRAVIMAS		
DIREKTORIUS:	K. AMOLEVIČIUS		
PROJEKTO VADOVAS (ATESTATO NR. 1594):	K. AMOLEVIČIUS		

PROJEKTO DOKUMENTŲ ŽINIARAŠTIS

PROJEKTINIŲ PASIŪLYMŲ TEKSTINIŲ DOKUMENTŲ ŽINIARAŠTIS

<i>Eil. Nr.</i>	<i>Dokumento žymuo</i>	<i>Laida</i>	<i>Dokumento pavadinimas</i>	<i>Lapai</i>	<i>Puslap. Nr.</i>
1.	2038-PP-PSŽ	0	Projekto sudėties žiniaraštis	1 lapas	2
2.	2038-PP-AR	0	Aiškinamasis raštas	3 lapai	3-5

PROJEKTINIŲ PASIŪLYMŲ PRIDEDAMŲ DOKUMENTŲ ŽINIARAŠTIS

<i>Eil. Nr.</i>	<i>Dokumento žymuo</i>	<i>Dokumento pavadinimas</i>	<i>Lapai</i>	<i>Puslap. Nr.</i>
1.	2021-02-23 d., Nr. AL-1488	Projektavimo užduotis	3 lapai	6-8

PROJEKTINIŲ PASIŪLYMŲ BRĖŽINIŲ ŽINIARAŠTIS

<i>Eil. Nr.</i>	<i>Dokumento žymuo</i>	<i>Laida</i>	<i>Dokumento pavadinimas</i>	<i>Lapai</i>	<i>Puslap. Nr.</i>
2.	2038-PP-BR1	0	Dangų ir eismo organizavimo planas M 1:500	2 lapai	8-9

0	2021-05	Projektiniai pasiūlymai			
LAIDA	IŠLEIDIMO DATA	LAIDOS STATUSAS. KEITIMO PRIEŽASTIS (JEI TAIKOMA)			
KVAL. PATV. DOK. NR.			Statinio projekto pavadinimas MARIJAMPOLĖS MIESTO BALSUPIŲ GATVĖS REKONSTRavimo PROJEKTAS		
1594	S PV	K. Amolevičius	Statinio numeris ir pavadinimas. Dokumento pavadinimas PROJEKTO DOKUMENTŲ ŽINIARAŠTIS		Laida
					0
LT	Statytojas ir (arba) užsakovas MARIJAMPOLĖS SAVIVALDYBĖ		Dokumento žymuo 2038-PP.PDŽ		Lapas 1 Lapų 1

AIŠKINAMASIS RAŠTAS

1. ĮVADAS.....	2
2. ESAMA SITUACIJA.....	2
2.1. Bendra informacija	2
1 pav. Situacijos schema.....	2
3. PROJEKTINIAI SPRENDINIAI	2

0	2021-05	Projektiniai pasiūlymai			
LAIDA	IŠLEIDIMO DATA	LAIDOS STATUSAS. KEITIMO PRIEŽASTIS (JEI TAIKOMA)			
KVAL. PATV. DOK. NR.				Statinio projekto pavadinimas MARIJAMPOLĖS MIESTO BALSUPIŲ GATVĖS REKONSTRAVIMO TECHNINIS PROJEKTAS	
1594	S PV	K. Amolevičius		Statinio numeris ir pavadinimas. Dokumento pavadinimas AIŠKINAMASIS RAŠTAS	Laida
					0
LT	Statytojas ir (arba) užsakovas MARIJAMPOLĖS SAVIVALDYBĖ			Dokumento žymuo 2038-PP.AR	Lapas
					Lapų
					1
					3

1. ĮVADAS

Projektiniai pasiūlymai (toliau – PP) parengti remiantis Marijampolės savivaldybė (toliau – Užsakovo) patvirtinta statinio projektavimo projektinių pasiūlymų technine užduotimi (toliau - techninė užduotis).

Projektas parengtas vadovaujantis:

- Techninė užduotimi;
- PP parengtas ant ne senesnės nei trejų metų inžinerinės topografinės nuotraukos;

Vadovaujantis Statybos įstatymo 6 str., 4 p. ir STR 1.04.04:2017 1 priedo reikalavimais, patvirtiname, kad projekto sprendiniai atitinka įstatymų, kitų teisės aktų, Projekto rengimo dokumentų, normatyvinių statybos techninių, normatyvinių statinio saugos ir paskirties dokumentų reikalavimus, nepažeidžia valstybės, neįgaliųjų integracijos, visuomenės ir trečiųjų asmenų interesų.

2. ESAMA SITUACIJA

2.1. Bendra informacija

Projektas apima Balsupių gatvę esančią Marijampolėje. Balsupių gatvė projektuojama nuo Trapučių gatvės iki Kosmonautų gatvės sankryžos. Šiuo metu esama Balsupių gatvė tęsiasi nuo Tarpučių gatvės iki Tolimkiemio gatvės sankryžos, o atkarpoje nuo Tolimkiemio gatvės iki Kosmonautų gatvės galimybės pravažiuoti nėra.



1 pav. Situacijos schema

Gatvės projektavimas numatomas etapais:

I etapas – Nuo Tarpučių iki Balsupių g. namo Nr. 20;

II etapas – Nuo Balsupių g. namo Nr. 20 iki Vokiečių gatvės.

3. PROJEKTINIAI SPRENDINIAI

Visi siūlomi projektiniai sprendiniai atitinka teritorijų planavimo, aplinkosaugos, kraštovaizdžio, saugomų teritorijų apsaugos reikalavimus, įstatymų, kitų teisės aktų projekto rengimo dokumentus, normatyvinių statinio saugos ir paskirties dokumentus, normatyvinių statybos techninių dokumentų reikalavimus.

Gatvė projektuojama vadovaujantis STR 2.06.04:2014 „Gatvės ir vietinės reikšmės keliai. Bendrieji reikalavimai“ ir laikantis D kategorijos gatvėms keliamų reikalavimų. Gatvė numatoma įrengti dvipusio eismo, 6,0 m pločio. Skersiniai gatvės nuolydžiai projektuojami dvišlaičiai - 2,5 proc. Gatvė įreminama betoniniais

Dokumento žymuo	Lapas	Lapų
2038-PP.AR	2	3

kelio bordiūrais pakilusiais nuo važiuojamosios dalies 15 cm. Gatvėje numatomas paviršinių nuotekų surinkimas, siūlomas “bordiūrinių” lietaus surinkimo šulinėlių įrengimas. Nuovažos projektuojamos iki privačių sklypų ribų 3,5 m pločio. Gatvė projektuojama 899 m ilgio.

Šalia važiuojamosios dalies numatomas šaligatvių ir dviračių tako, dešinėje važiuojamosios dalies pusėje, įrengimas, kurie nuo važiuojamosios dalies nebus atskiriami eksploatavimo juosta. Šaligatvius numatoma įrengti 1,5 m pločio įrenginat juos iš betoninių trinkelų dangos, o dviračių taką 2,5 m pločio iš asfalto dangos. Projektuojamas šaligatvių ir dviračių tako skersinis nuolydis – 2,0 proc. nukreiptas į važiuojamosios dalies pusę. Visus esamus takus numatomas suvesti su naujai projektuojamu šaligatviu ir sklandžiai juos sujungti.

Apytiksliai PK4+20, dešinėje važiuojamosios dalies pusėje numatomas automobilio stovėjimo vietų statmenai važiuojamajai daliai įrengimas. Iš viso numatoma įrengti 26 stovėjimo vietas ir 4 iš jų skirtas neįaliesiems. Stovėjimo vietos projektuojamos 4,35 m ilgio ir 2,5 m pločio. Nuo stovėjimo vietų iki projektuojamo šaligatvio paliekamas 0,75 m apsaugos zona skirta automobiliui atskirtai nuo pėsčiųjų eismo.

Visi kelio ženklai siūlomi 1-os dydžio grupės vertinant, kad gatvė skirta privažiavimui prie gyvenamųjų namų, o didžioji dalis eismo dalyviai yra vietiniai gyventojai ir su eismo sąlygomis yra susipažinę. Kelio ženklai įrengiami taip, kad atstumas nuo važiuojamosios dalies krašto iki artimesniojo ženklo skydo krašto būtų nuo 0,5 iki 2,5 m, o ženklo apačios aukštis būtų 2,2 m. Kelio ženklai projektuojami vadovaujantis “*Kelio ženklų ir vertikaliojo ženklinimo įrengimo taisyklės*”, o kelio ženklų atramos projektuojamos vadovaujantis PĮT KŽA 08 “*Kelio ženklų atramų parinkimo, projektavimo ir įrengimo taisyklės*”.

Dokumento žymuo	Lapas	Lapų
	3	3

PROJEKTINIŲ PASIŪLYMŲ RENGIMO UŽDUOTIS

20 ____ m. ____ d. Nr. ____


1.	INFORMACIJA APIE SUMANYTĄ PROJEKTUOTI STATINĮ:	
	Pavadinimas (nurodomas techninio projekto pavadinimas)	Marijampolės miesto Balsupių gatvės rekonstravimo projektas
	Užsakovas (Statytojas)	Marijampolės savivaldybės administracija
	Projektinių pasiūlymų rengėjas	UAB „Patvanka“
	Statybos rūšis	Rekonstravimas
	Statinio kategorija	D Neypatingasis statinys
	Statinio pagrindinė naudojimo paskirtis	Susisiekiimo komunikacijos
	Žemės sklypo rodikliai:	Adresas: Marijampolė, Balsupių g. Unikalus daikto Nr. 4400-2909-2686 Registro Nr. 44/1687136 Daikto pagrindinė naudojimo paskirtis: Kita Žemės sklypo naudojimo būdas: Susisiekiimo ir inžinerinių tinklų koridorių teritorijos Žemės sklypo plotas: 2,6139 ha
	Gatvės rodikliai:	Unikalus daikto Nr. 4400-2766-4014 Registro Nr. 44/1640671 Daikto pagrindinė naudojimo paskirtis: Kelių (gatvių)
	PROJEKTINIŲ PASIŪLYMŲ PASKIRTIS: (rekomendacinė)	
	– informuoti visuomenę apie visuomenei svarbaus statinio numatomą projektavimą; – išreikšti Statytojo (užsakovo) sumanyto projektuoti statinio pagrindinių sprendinių idėją; – specialiems reikalavimams nustatyti.	
3.	PROJEKTINIŲ PASIŪLYMŲ SUDĖTIS:	
	3.1. Aiškinamasis raštas; 3.2. Situacijos schema; 3.3. Gatvės planas	
4.	STATYTOJO (UŽSAKOVO) PATEIKIAMAI DOKUMENTAI: (rekomendaciniai)	
	Nepateikiama.	
5.	PROJEKTINIŲ PASIŪLYMŲ VAIZDINĖ INFORMACIJA: (rekomendacinė)	
	Nepateikiama.	
6.	KITI DUOMENYS:	
	Projektinių pasiūlymų parengimo terminai	105 k. d.
	Statytojui pateikiamų projektinių pasiūlymų kopijų kiekis	2
	Statytojui pateikiamų kompiuterinių laikmenų su įrašytais projektiniais pasiūlymais kopijų kiekis	1
	Kita	

Statytojas (užsakovas):

Vykdytojas (projektuotojas):


(parašas) A.V._____
(parašas) A.V.

DETALŪS METADUOMENYS	
Dokumento sudarytojas (-ai)	Marijampolės savivaldybės administracija
Dokumento pavadinimas (antraštė)	Balsupių gatvės priešprojektinių pasiūlymų užduotis
Dokumento registracijos data ir numeris	2021-05-18 Nr. AL-3157 (35.3 E)
Dokumento gavimo data ir dokumento gavimo registracijos numeris	-
Dokumento specifikacijos identifikavimo žymuo	ADOC-V1.0
Parašo paskirtis	Pasirašymas
Parašą sukūrusio asmens vardas, pavardė ir pareigos	Jonas Kurtinaitis Skyriaus vedėjas
Parašo sukūrimo data ir laikas	2021-05-17 13:41
Parašo formatas	Trumpalaikio galiojimo (XAdES-T)
Laiko žymoje nurodytas laikas	2021-05-17 13:41
Informacija apie sertifikavimo paslaugų teikėją	EID-SK 2016
Sertifikato galiojimo laikas	2019-06-11 12:27 - 2024-06-09 23:59
Parašo paskirtis	Tvirtinimas
Parašą sukūrusio asmens vardas, pavardė ir pareigos	Arvydas Bekeris Skyriaus vedėjas
Parašo sukūrimo data ir laikas	2021-05-18 08:33
Parašo formatas	Einamojo galiojimo (XAdES-EPES)
Laiko žymoje nurodytas laikas	
Informacija apie sertifikavimo paslaugų teikėją	EID-SK 2016
Sertifikato galiojimo laikas	2019-01-14 17:56 - 2024-01-13 23:59
Informacija apie būdus, naudotus metaduomenų vientisumui užtikrinti	-
Pagrindinio dokumento priedų skaičius	0
Pagrindinio dokumento pridedamų dokumentų skaičius	0
Programinės įrangos, kuria naudojantis sudarytas elektroninis dokumentas, pavadinimas	Elpako v.20210511.1
Informacija apie elektroninio dokumento ir elektroninio (-ių) parašo (-ų) tikrinimą (tikrinimo data)	Tikrinant dokumentą nenustatyta jokių klaidų (2021-05-20)
Elektroninio dokumento nuorašo atspausdinimo data ir ją atspausdinęs darbuotojas	2021-05-20 nuorašą suformavo Kristina Kasparavičienė
Paieškos nuoroda	-
Papildomi metaduomenys	-

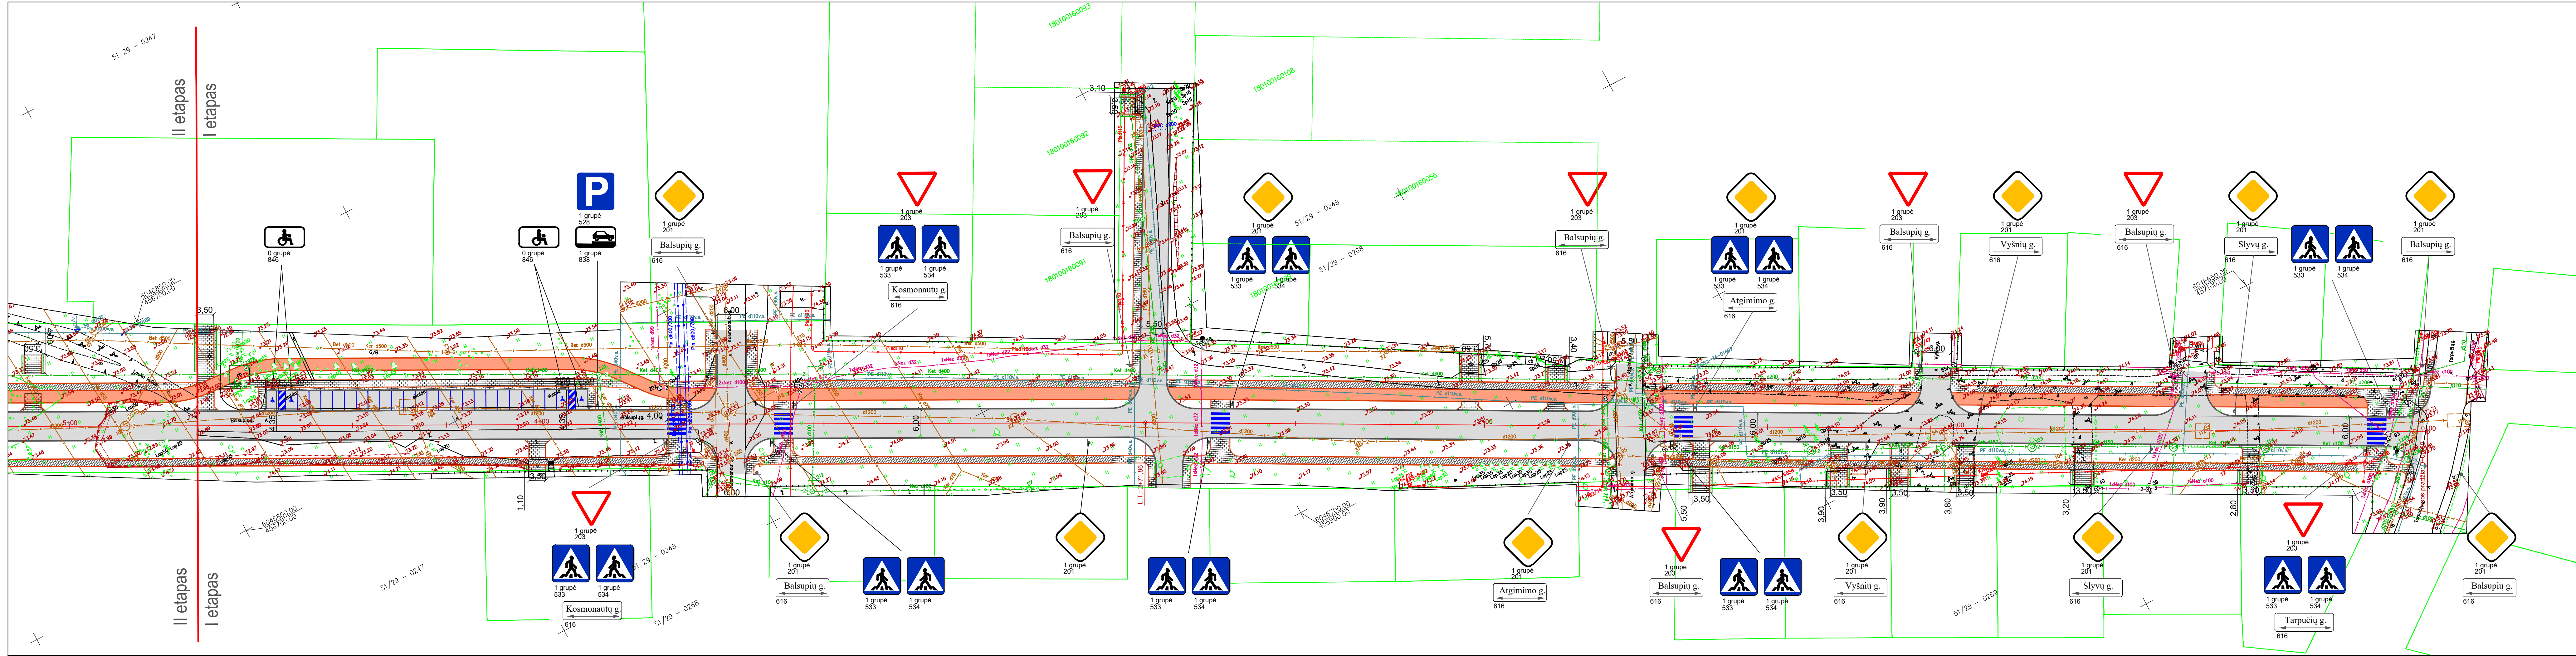

SUTARTINIAI ŽYMĖJIMAI			
Eil. Nr.	Žymuo	Pavadinimas	
1	0,20	Projektuojama asinė linija	
	KP	Kreivės pradžia	
	KG	Kreivės pabaiga	
	PKP	Pereinamosios kreivės pradžia	
	PKG	Pereinamosios kreivės pabaiga	
1	DK0,1	Projektuojama asfalto danga	
1		Projektuojama trinkelų danga (nuovaža)	
1		Projektuojama trinkelų danga (saligatvis)	
1		Projektuojama trinkelų danga (silpnaregiams pritaikytas įspėjamas paviršius)	
1		Projektuojama trinkelų danga (silpnaregiams pritaikytas įspėjamas paviršius)	
1		Dirvožemio sluoksnis apželdintas veja	
1		Projektuojamas betoninis bordiūras 100x15x30 cm	
1		Projektuojamas betoninis bordiūras 100x15x30 cm (nužemintas)	
1		Projektuojamas betoninis bordiūras 100x8x20 cm	
1		Žemės sklypų ribos	
1		Projektuojamas plaukiojančio tipo liukas atitinkantis 40t apkrovą (sunkaus tipo)	
1		Projektuojamas plaukiojančio tipo liukas atitinkantis 12,5t apkrovą (lengvo tipo)	
1		Matmenys, metrais	
1		Projektuojamo kelio ženklo pastatymo vieta (atrama). Vienas skydas/ du skydai	
1		Projektuojamas kelio ženklas	

0	2020-10	Statybos leidimui, konkursui ir statybai.	
LAIDA	ISLEIDIMO DATA	LAIDOS STATUSAS. KEITIMO PRIEŽASTIS (JEI TAIKOMA)	
Kval. atcst. Nr.	 www.patvirkha.lt	Projekto pavadinimas	
1594	S PV	MARIJAMPOLĖS MIESTO BALSUPIŲ G. REKONSTRAVIMO PROJEKTAS	
		Brėžinys	Laida
		Dangų ir esimo organizavimo planas, M 1:500	0
LT	MARIJAMPOLĖS SAVIVALDYBĖ	2038-PP-BR1	Lapas Lapų 1 2

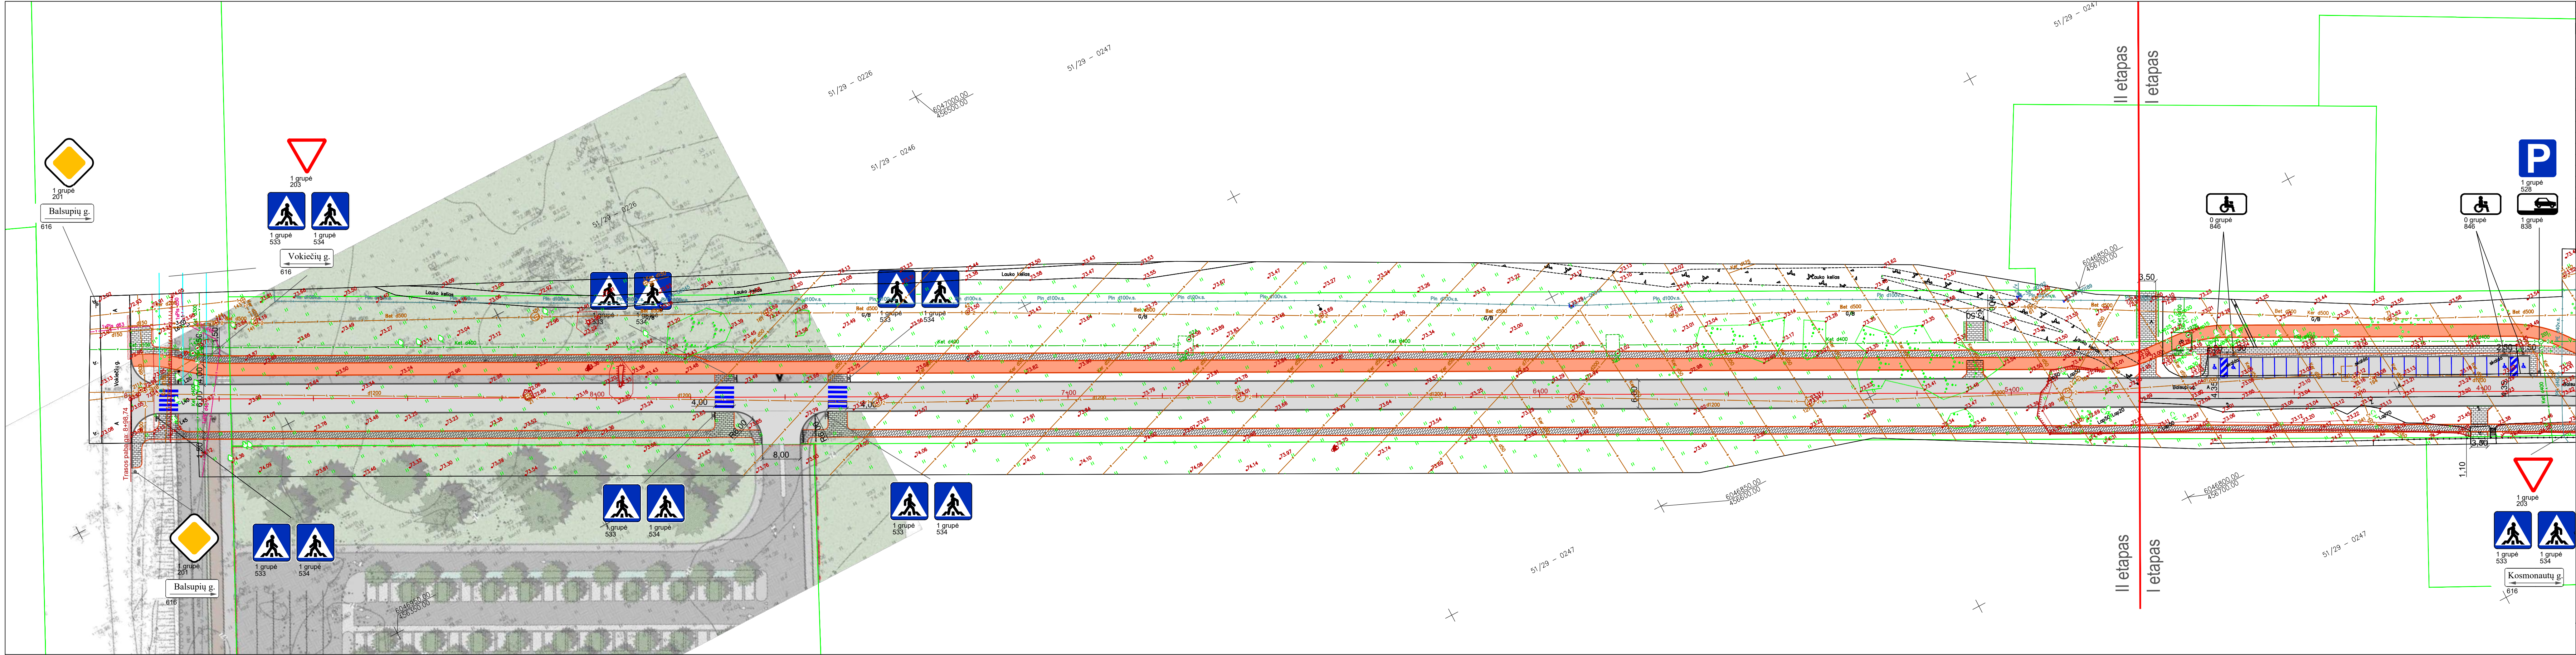

SUTARTINIAI ŽYMĖJIMAI				
Eil. Nr.	Žymuo	Pavadinimas		
1	0/20	Projektuojama ašinė linija		
	KP	Kreivės pradžia		
	KG	Kreivės pabaiga		
	PKP	Pereinamosios kreivės pradžia		
	PKG	Pereinamosios kreivės pabaiga		
1	DK0,1	Projektuojama asfalto danga		
1		Projektuojama trinkelų danga (nuovaža)		
1		Projektuojama trinkelų danga (saligatvis)		
1		Projektuojama trinkelų danga (silpnaregiams pritaikytas įspėjamas paviršius)		
1		Projektuojama trinkelų danga (silpnaregiams pritaikytas įspėjamas paviršius)		
1		Dirvožemio sluoksnis apželdintas veja		
1		Projektuojamas betoninis bordiūras 100x15x30 cm		
1		Projektuojamas betoninis bordiūras 100x15x30 cm (nužemintas)		
1		Projektuojamas betoninis bordiūras 100x8x20 cm		
1		Žemės sklypų ribos		
1		Projektuojamas plaukiojančio tipo liukas atitinkantis 40t apkrovą (sunkaus tipo)		
1		Projektuojamas plaukiojančio tipo liukas atitinkantis 12,5t apkrovą (lengvo tipo)		
1	30,20	Matmenys, metrais		
1		Projektuojamo kelio ženklas pastatymo vieta (atrama). Vienas skydas/ du skydai		
1	▽203	Projektuojamas kelio ženklas		
LT	MARIJAMPOLĖS SAVIVALDYBĖ		2038-PP-BR1	Lapas Lapų Laida 2 2 0