

KOMPLEKSAS (24-33)

UŽSAKOVAS MARIJAMPOLĖS SAVIVALDYBĖS ADMINISTRACIJA

STATYBOS VIETA SIAUROJI G. 7, MARIJAMPOLĖ

PROJEKTO PAVADINIMAS KITOS PASKIRTIES INŽINERINIŲ STATINIŲ IR INŽINERINIŲ TINKLŲ (NUOTEKŲ ŠALINIMO TINKLO) SIAUROJI G. 7, MARIJAMPOLĖJE, REKONSTRAVIMO IR STATYBOS PROJEKTAS

STATINIO KATEGORIJA NEYPATINGASIS STATINYS

STATYBOS RŪŠIS REKONSTRAVIMAS, NAUJA STATYBA

PROJEKTO DALIS SKLYPO PLANO

STADIJA PP

TOMAS I

PROJEKTUOTOJAS	KVALIFIKACIJĄ PATVIRTINANČIO DOKUMENTO NR.	PAREIGOS	VARDAS, PAVARDĖ	PARAŠAS
UAB "Medstatyba"		Direktorius	Vytautas Stukas	
UAB "Medstatyba"	Atestato Nr. 32198	PV	Vytautas Matulevičius	
UAB "Medstatyba"	Atestato Nr. A1745	PDV	Darius Steponaitis	

**PROJEKTINIŲ PASIŪLYMŲ
BYLOS SUDĖTIES ŽINIARAŠTIS**

Eil. Nr.	Dokumento žymuo	Pavadinimas	Lapų skaičius	Laida
1.	(24-33)-PP-BD	Titulinis lapas	1	0
2.	(24-33)-PP-BD-BSŽ	Bylos sudėties žiniaraštis	1	0
3.	(24-33)-PP-BD-BSR	Bendrieji statinio rodikliai	3	0
4.	(24-33)-PP-BD-BAR	Aiškinamasis raštas	7	0
5.	-	Specialieji reikalavimai	5	0
6.	-	Techninė užduotis	9	0
Grafinė dalis				
1.	(24-33)-PP-SP-01	Situacijos planas M1:1000	1	0
2.	(24-33)-PP-SP-01.1	Sklypo teritorija, kurioje taikomos specialiosios žemės naudojimo sąlygos M1:1000	1	0
3.	(24-33)-PP-SP-01.2	Vizualinė medžiaga su gretima aplinka	1	0
4.	(24-33)-PP-SP-02	Sklypo sutvarkymo (aplinkotvarkos) planas M1:500	1	0
5.	(24-33)-PP-SP-03	Sklypo vertikalus planas(sklypo aukščių planas) M1:500	1	0
6.	(24-33)-PP-SP-04	Sklypo planas(statinių išdėstymo planas ir jų sąrašas) M1:500	1	0
7.	(24-33)-PP - IT-1	Suvestinis inžinerinių tinklų planas M1:500	1	0
8.	(24-33)-PP-SA-01	Sporto įranga. Vaizdinė medžiaga	1	0
9.	(24-33)-PP-SA-02	Suoliukai. Vaizdinė medžiaga	1	0

0	2025	PIRMINĖ PROJEKTO LAIDA.			
LAIDA	IŠLEIDIMO DATA	LAIDOS STATUSAS. KEITIMO PRIEŽASTIS (JEI TAIKOMA)			
KVAL. PATV. DOK. NR.		UAB MEDSTATYBA Ateities g. 10 08303, VILNIUS Tel. 2613796	STATINIO PROJEKTO PAVADINIMAS KITOS PASKIRTIES INŽINERINIŲ STATINIŲ IR INŽINERINIŲ TINKLŲ (NUOTEKŲ ŠALINIMO TINKLO) SIAUROJI G. 7, MARIJAMPOLĖJE, REKONSTRavimo IR STATYBOS PROJEKTAS.		
32198	PV	V.MATULEVIČIUS	STATINIO NUMERIS IR PAVADINIMAS, DOKUMENTO PAVADINIMAS BYLOS SUDĖTIES ŽINIARAŠTIS		0
A1745	PDV	D.STEPONAITIS			
A1745	ARCH	D.STEPONAITIS			
LT	STATYTOJAS IR (ARBA) UŽSAKOVAS MARIJAMPOLĖS SAVIVALDYBĖS ADMINISTRACIJA		DOKUMENTO ŽYMUO (24-33)-PP-BD-BSŽ		LAPAS 1
					LAPŲ 1

TVIRTINU:

2025 m. mėn. _d.

KITOS PASKIRTIES INŽINERINIŲ STATINIŲ IR INŽINERINIŲ TINKLŲ (NUOTEKŲ ŠALINIMO TINKLO) SIAUROJI G. 7, MARIJAMPOLĖJE, REKONSTRAVIMO IR STATYBOS PROJEKTAS.
PAPRASTOJO REMONTO PROJEKTAS.

BENDRIEJI STATINIO RODIKLIAI

Pavadinimas	Mato vienetas	Kiekis	Pastabos
I. SKLYPAS			
1. sklypo plotas	m ²	10006	Kadastro Nr.44/1318479 Unikalus Nr.4400-1965-8785
2. sklypo užstatymo plotas	m ²	0/ 2133.00	Esamas / naujas
3. sklypo užstatymo intensyvumas	%	0/0	Esamas / naujas antžeminės dalies bendrojo ploto santykis su sklypo plotu procentine išraiška. UT= 0/10006 x100= 0
4. sklypo užstatymo tankumas	%	0/21.31	Esamas / naujas Užstatyto ploto santykis su žemės sklypo plotu procentine išraiška. UI=2133.00/10006x100=21.31
5. apželdintas sklypo plotas	%	90.00/78.00	Esamas / naujas
6. automobilių stovėjimo vietos	vnt	0/69	Esamas / naujas(A tipo 1vnt., B tipo 2 vnt.)
II. PASTATAI			
1. Pastato paskirties rodikliai (gamybos, kitos planuojamos ūkinės veiklos, paslaugų apimtis, butų, vietų, lovų, bendras ir aptarnaujamų žmonių skaičius, kiti rodikliai) pastato paskirties grupė	vnt.	-	-
2. Pastato, kaip civilinių teisių objektų, rūšis:		-	-
2.1. pagrindinis daiktas	vnt.	-	-
2.2. priklausinys	vnt.	-	-
3. bendrasis plotas*	m ²	-	-
3.1. remontuojama patalpų plotas*	m ²	-	-
3.2. esamų gydymo patalpų plotas*	m ²	-	-
3.3. patalpų plotas po sujungimo*	m ²	-	-
4. pastato tūris*	m ³	-	-

DOKUMENTO ŽYMUO	LAPAS	LAPŲ	LAIDA
	1	3	0

(24-33)-PP-BD-BSR

Pavadinimas	Mato vienetas	Kiekis	Pastabos
5. aukštų skaičius	vnt.	-	-
7. pastato aukštis*	m	-	-
8. Energinio naudingumo klasė	-	-	-
9. Pastato (patalpų) akustinio komforto sąlygų klasė	-	-	-
10. Statinio atsparumo ugniai laipsnis	-	-	-
11. Kiti specifiniai pastato rodikliai	-	-	-
III SKYRIUS ATSKIRIAIS NEKILNOJAMO KADASTRO OBJEKTAIS FORMUOJAMOS PATALPOS			
1. Patalpos:			
1.1. patalpos pavadinimas		-	
1.2. patalpos paskirties grupė,		-	
1.3. patalpos bendras plotas*		-	
2. Patalpos:		-	
2.1. patalpos pavadinimas		-	
2.2. patalpos paskirties grupė,		-	
2.3. patalpos bendras plotas*		-	
IV SKYRIUS SUSISIEKIMO KOMUNIKACIJOS			
-	-	-	-
V. INŽINERINIAI TINKLAI (Nurodomas kiekvienos paskirties inžinerinių tinklų pavadinimas)			
1. Lauko buitinių nuotekų tinklai			
1.1. inžinerinių tinklų ilgis*	m	-	
1.2. vamzdžio skersmuo (tik vamzdynams)	mm	-	
2. elektros tinklų laidininkų skaičius ir skerspjūvis	vnt.; mm ²	-	
3. elektroninio ryšio laidininkų porų skaičius ir skerspjūvis	vnt.; mm ²	-	
VI. KITI STATINIAI			
-	-	-	-

* Žvaigždute pažymėti rodikliai baigus statybą ir atlikus kadastrinius matavimus gali turėti neesminių nukrypimų

PROJEKTUOTOJAS	KVALIFIKACIJĄ PATVIRTINANČIO DOKUMENTO NR.	PAREIGOS	VARDAS, PAVARDĖ	PARAŠAS
----------------	--	----------	-----------------	---------

DOKUMENTO ŽYMUO (24-33)-PP-BD_BSR	LAPAS	LAPŲ	LAIDA
	2	3	0

UAB "Medstatyba"	Atestato Nr. 32198	Projekto vadovas	V.Matulevičius	
------------------	--------------------	------------------	----------------	---

DOKUMENTO ŽYMUO	LAPAS	LAPŲ	LAIDA
	3	3	0
(24-33)-PP-BD_BSR			

BENDRASIS AIŠKINAMASIS RAŠTAS

BENDRIEJI DUOMENYS

Projekto pavadinimas: Kitos paskirties inžinerinių statinių ir inžinerinių tinklų (nuotekų šalinimo tinklo) Siauroji g. 7, Marijampolėje, rekonstravimo ir statybos projektas.

Statybos vieta: Siauroji g.7, Marijampolėje

Statytojas (Užsakovas): Marijampolės savivaldybės administracija

Projekto etapas : Projektiniai pasiūlymai;

Žemės sklypo kadastro Nr.: 44/1318479

Žemės sklypo unikalus Nr.: 4400-1965-8785

Projektą rengia: UAB "Medstatyba"

Projekto vadovas: V.Matulevičius /At. Nr. 32198/;

Projekte tvarkomas sklypas :

Žemės sklypo kadastro Nr.: 44/1318479

Statybos rūšis: Rekonstavimas ir nauja statyba

Daikto pagrindinė naudojimo esama paskirtis: Kita

Žemės sklypo naudojimo būdas: Visuomeninės paskirties teritorijos

Projektiniai pasiūlymai rengiami vadovaujantis:

- Statytojo (Užsakovo) pateikta techninė projektavimo užduotimi;
- Teritorijų planavimo dokumentais
- Specialiaisiais reikalavimais
- LR įstatymais;
- Statybos techninių reglamentų nuostatomis;
- Higienos normomis;
- Kitais privalomaisiais projekto rengimo dokumentais.

Statybos įtaka aplinkai, gyventojams, kaimyninėms teritorijoms, tretiesiems asmenims:

Projektiniai sprendiniai neigiamos įtakos aplinkai, tretiesiems asmenims ir gyventojams neturės.

SKLYPO ESAMOS BŪKLĖS ĮVERTINIMAS.

Sklypas yra pietvakarinėje Lietuvos dalyje, Siauroji g. 7, Marijampolės mieste, miesto centrinėje dalyje. Siauroji gatvė yra tarp Draugystės gatvės ir Kauno gatvės.

Žemės sklypo kadastro Nr.: 44/1318479

Žemės sklypo unikalus Nr.: 4400-1965-8785

0	2025	PIRMINĖ PROJEKTO LAIDA.		
LAIDA	IŠLEIDIMO DATA	LAIDOS STATUSAS. KEITIMO PRIEŽASTIS (JEI TAIKOMA)		
KVAL. PATV. DOK. NR.		UAB MEDSTATYBA Ateities g. 10 08303, VILNIUS Tel. 2613796	STATINIO PROJEKTO PAVADINIMAS KITOS PASKIRTIES INŽINERINIŲ STATINIŲ IR INŽINERINIŲ TINKLŲ (NUOTEKŲ ŠALINIMO TINKLO) SIAUROJI G. 7, MARIJAMPOLĖJE, REKONSTRAVIMO IR STATYBOS PROJEKTAS.	
32198	PV	V.MATULEVIČIUS	STATINIO NUMERIS IR PAVADINIMAS, DOKUMENTO PAVADINIMAS	LAIDA
A1745	PDV	D.STEPONAITIS	BENDRASIS AIŠKINAMASIS RAŠTAS	0
A1745	ARCH	D.STEPONAITIS		
LT	STATYTOJAS IR (ARBA) UŽSAKOVAS		DOKUMENTO ŽYMUO	LAPAS
	MARIJAMPOLĖS SAVIVALDYBĖS ADMINISTRACIJA		(24-33) – PP – BD - BAR	LAPŲ
			1	7

Sklypo plotas 1.0006 ha

Pagrindinė žemės naudojimo paskirtis – kita.

Sklypo teritorijoje dominuoja vietinių rūšių sodinti medžiai kaip lapuočiai, kurie išsidėstę palei sklypo perimetrą, ribojasi su pėsčiųjų takais ir pravažiuoju.

Sklypo teritorijoje augantys medžiai yra įvairaus amžiaus, vyrauja sklypo pakraščiuose, palei pėsčiųjų takus ir pravažiuojamus.

Siaurosios gatvės mišraus užstatymo, dalyje yra individualūs namai ir dalis yra daugiabučiai namai.

Aplinkinių daugiabučių kiemai nesutvarkyti, pati Siauroji gatvė nėra sutvarkyta. Sklypas aptvertas ažuoline tvora, su vidiniais pėsčiųjų takais, kurie jungiasi su kitais sklypais ir juose esamais takais. Sklype yra esama žaidimo aikštelė, asfalto dangos.

Automobilių patekimo į sklypo teritoriją dabar nėra.



Sklypo fotofiksacija Nr. 1

Esami reikšmingi medžiai sklype yra išsaugomi.

Sklypas aptvertas vielos tinklo tvora, sklype yra takai, yra asfaltuota žaidimų aikštelė.


Sklypas turi ryšius su kitais sklypais, sujungtas pėsčiųjų takais.

Sklypo želdinių tvarkymas:

Sklypo sutvarkymo sprendiniai atitinka Lietuvos Respublikos želdynų įstatymo 13 straipsnio 1 punktą.

Ir Želdynų įrengimo ir želdinių veisimo taisyklių reikalavimams (Patvirtinta Lietuvos Respublikos aplinkos ministro 2007 m. gruodžio 29 d. įsakymu Nr. D1-717 (Lietuvos Respublikos aplinkos ministro 2022 m. sausio 18 d. įsakymo Nr. D1-10 redakcija)

DOKUMENTO ŽYMUO	LAPAS	LAPŲ	LAIDA
(24-33) - PP - BD - BAR	2	7	0

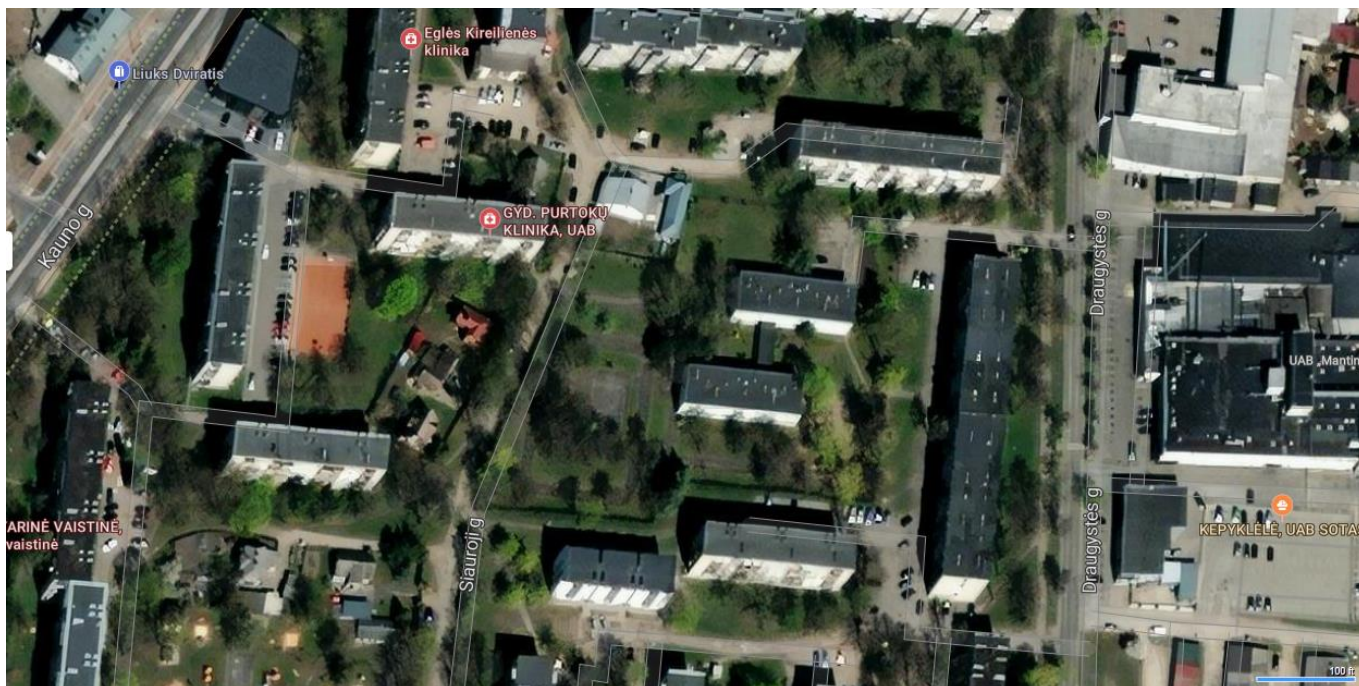

Pastato geografinė vieta:

Siauroji g. 7, Marijampolėje

Klimato sąlygos ir reljefas:

Klimatologinės sąlygos (pagal RNS 156-94)

Vidutinė metinė temperatūra	+7.0C
Santykinis metinis oro drėgnumas	81%
Vidutinis kritulių kiekis per metus	735mm
Maksimalus paros kritulių kiekis	73.9mm
Vidutinis metinis vėjo greitis	5.2m/s

Sniego apkrova. Charakteristinė antžeminės sniego apkrovos reikšmė I-am sniego rajonui $s = 1.20$ kN/m². Sniego poveikio dalinis patikimumo koeficientas $\gamma = 1.3$.

Vėjo apkrova. Vėjo greičio atskaitinė reikšmė III-am vėjo apkrovos rajonui $v = 32$ m/s². Vėjo poveikio dalinis patikimumo koeficientas $\gamma = 1.3$.

SKLYPO SUSISIEKIMO KOMUNIKACIJŲ APRAŠYMAS

Projektuojami trys įvažiavimai iš Siaurosios gatvės pusės į sklypą, į automobilių naujai projektuojamas stovėjimo automobilių aikšteles.

Automobilių vietų parkavimo skaičiavimas

Visos automobilių stovėjimo vietos yra projektuojamos naujos sklypo ribose. Vadovaujantis STR 2.06.04:2014 „Gatvės ir vietinės reikšmės keliai“ nėra normuojama tikslios minimalios stovėjimo vietų skaičiaus tokiam sklypui, todėl stovėjimo vietos nustatomos pasirinktinai suderinus užsakovu.

Įrengiamos 69 vietos bendrai, iš jų 10 procentai elektromobilių stovėjimo vietos, kitos 10 procentai paruošiamos vietos, atvedant elektros kabelių kanalus. Įrengiamos 2 vietos B tipo neįgaliųjų stovėjimo vietos ir 1 A tipo stovėjimo vieta.

Dviračių stovėjimo vieta.

Vadovaujantis STR 2.06.04:2014 „Gatvės ir vietinės reikšmės keliai. Bendrieji reikalavimai“, 43 lentelės p. nėra normuojama tikslios minimalios stovėjimo vietų skaičiaus tokiam sklypui, todėl stovėjimo vietos nustatomos pasirinktinai suderinus užsakovu. Įrengiamos dvi vietos.

DOKUMENTO ŽYMUO	LAPAS	LAPŲ	LAIDA
(24-33) - PP - BD - BAR	3	7	0

Sklypo funkcinio ryšio ir zonavimo sprendiniai

Sklypas aptveriamas nauja metaline tvora, nuo Siaurosios gatvės pusės neįrengiant vartelių. Įrengiami varteliai pėstiesiems į gretimą sklypą, priešingoje sklypo pusėje nei Siauroji gatvė. Sklype įrengiamos automobilių stovėjimo aikštelės, treniruoklių ir vaikų įrenginių žaidimo aikštelė ant gumos pagrindo. Automobilių stovėjimo aikštelės įrengiamos iš trinkelio dangos, naudojant ažūrinės ir mozaikines trinkeles. Įrengiamos aikštelės neįgaliesiems A ir B tipo, taip pat aikštelės elektromobiliams. Įrengiamos ne mažiau kaip 20 procentų bendro automobilių stovėjimo vietų galimybė įrengti įkrovimo prieigas, iš jų 10 procentų automobilių stovėjimo vietų turi būti įrengiamos įkrovimo prieigos, 10 procentų automobilių stovėjimo vietų – elektros kabelių kanalai.

Saugomos teritorijos tvarkymo ir apsaugos reikalavimai, specialieji paveldosaugos reikalavimai, aplinkos apsaugos, kultūros paveldo išsaugojimo, urbanistikos, gaisrinės, civilinės saugos priemonių principiniai sprendiniai

Duomenys apie žemės sklypui nustatytas teritorijas, kuriose taikomos specialiosios žemės naudojimo sąlygos: nėra

Paminklosauginė dalis

Sklypas nėra kultūros paveldo registre.

Projektiniai sprendiniai atitinka teritorijų planavimo dokumentus.

Pastatas atitiks esminius statinio ir statinio architektūros reikalavimus.

Universalaus dizaino, aplinkos ir statinių pritaikymo asmenims su negalia sprendiniai.

Sklype pėsčiųjų takai nuo statybos sklypo ribos iki transporto priemonių stovėjimo zonos įrengiamas pagal ISO 21542:2011 7, 8 ir 9 skyrių ir STR 2.03.01:2019 „Statinių prieinamumas“ reglamento reikalavimus.

Neįgaliesiems ant visų išorės šaligatvių įrengiami įspėjamieji paviršiai neįgaliesiems.

Pėsčiųjų takuose sklypo ribose prieš lygio ar krypties pasikeitimus ir susikirtimų su gatvių važiuojamąja dalimi įrengiami įspėjamieji paviršiai:

apvalių kauburėlių (kauburėlių skersmuo 20-25 mm, aukštis 4-5 mm, atstumai tarp centrų 60 mm), skirtos įspėti apie priekyje esančius aukščio pasikeitimus

Įspėjamieji paviršiai nuo gretimų paviršių skiriasi savo kietumu, tamprumu, garsu, sklindančiu nuo jų paviršiaus.

Ant ŽN judėjimo traseje greta jos esančių kliūčių kaip stulpų, atramų, medžių kamienų, 1 500 aukštyje nuo žemės paviršiaus įrengiama perspėjanti ryškios spalvos 150 mm pločio juosta. Prieš tokias kliūtis įrengiami įspėjamieji paviršiai.

Šviestuvai, ženklai, durų uždarymo mechanizmai įrengiami ne žemiau kaip 2 100 mm virš tako paviršiaus.

Ant pėsčiųjų takų ir šaligatvių neįrengiama dangčių, grotų, trapų kyšančių aukščiau ar įleistų giliau kaip 10 mm nuo tako paviršiaus.

Neįgaliųjų automobilių stovėjimo vietos, takai iki pastato, jų parinkimo motyvai

Neįgaliųjų automobilių stovėjimo vietos projektuojamos su jungtimis su prieinama judėjimo trasa, įrengta pagal ISO 21542:2011 7 skyriaus reikalavimus. Neįgaliųjų automobilių stovėjimo vietos tamsiu paros metu projektuojamos apšviestos (žiūrėti E dalyje)

Neįgaliųjų automobilių stovėjimo vietose išilginis arba skersinis dangos nuolydis numatomas ne didesnis kaip 1:50, lygių skirtumas tarp neįgaliųjų automobilių stovėjimo vietų ir joms skirtų išlipimo aikštelių neprojektuojamas.

Neįgaliųjų automobilių stovėjimo vietos žymėjimas.

Yra įrengiamos, 1 vieta A tipo stovėjimo ir 2 vietos B tipo stovėjimo vietos neįgaliesiems.

A tipo neįgaliųjų automobilių stovėjimo vieta tinkama mikroautobusams yra ne siauresnė kaip 4 900 mm, iš kurių 3 400 mm automobilių statymo vietos plotis, o 1 500 mm aikštelė išlipimui, ir ne trumpesnė kaip 8 200 mm, iš kurių 5 200 mm automobilių statymo vietos ilgis, o 3 000 mm aikštelė išlipimui.

B tipo vieta neįgaliųjų automobilių statymo vieta, kurios yra ne siauresnės kaip 3 900 mm, iš kurių 2 400 mm automobilių statymo vietos plotis, o 1 500 mm aikštelė išlipimui, ir ne trumpesnė kaip 5 200 mm.

Neįgaliųjų automobilių stovėjimo vietų skaičius parinkimas remiantis 1 lentelė statybos techninio reglamento STR 2.03.01:2019 „Statinių prieinamumas“

DOKUMENTO ŽYMUO	LAPAS	LAPŲ	LAIDA
(24-33) - PP - BD - BAR	4	7	0

Bendras automobilių stovėjimo vietų skaičius sklype	Minimalus bendras neįgaliųjų automobilių stovėjimo vietų skaičius reikalingas	Minimalus A tipo automobilių stovėjimo vietų skaičius iš neįgaliųjų automobilių stovėjimo vietų skaičiaus reikalingas/projektuojamas	Minimalus B tipo automobilių stovėjimo vietų skaičius iš neįgaliųjų automobilių stovėjimo vietų skaičiaus reikalingas/projektuojamas
51-100 4 procentai nuo bendro automobilių stovėjimo vietų skaičiaus	3 vietos	1/1	2/2

Takai ir maršrutai nuo žemės sklypo ribos arba transporto priemonių stovėjimo zonos iki pastato projektuojamos ISO 21542:2011 7, 8 ir 9 skyrių ir STR 2.03.01:2019 reikalavimus.
Lygių skirtumas tarp neįgaliųjų automobilių stovėjimo vietų ir joms skirtų išlipimo aikštelių draudžiamas.

Pagalbinės priemonės neregiams ir silpnaregiams

ŽN informaciniai įspėjamieji ženklai prie pagrindinio įėjimo, pagrindinio įėjimo vieta, projektuojama aiškiai matoma.

Projektuojamas papildomas apšvietimas ir vizualinis kontrastas ir lytėjimo informacija

Taktiliniai vaikščiojamojo paviršiaus indikatoriai, kitos pagalbinės priemonės įrengiami laikantis ISO 21542:2011 ir ISO 23599:2012 reikalavimų.

Siekiant palengvinti orientaciją ir užtikrinti saugų aplinkos naudojimą, gretimi paviršiai, informacija ir galimi pavojai turi suteikti pastebimą vizualų kontrastą.

Pateikiamas minimalus LRV skirtumas atsižvelgiant į vizualinę užduotį (žr. NS lentelę). Be to, vieno iš dviejų paviršių LRV vertė turėtų būti ne mažesnė kaip 30 taškų durų baldams, 40 taškų už didelio ploto paviršius ir 70 balų už galimus pavojus ir tekstinę informaciją.

Mažiausias LRV skirtumas turi būti pasiektas ir išlaikomas per visą pastato elementų tarnavimo laiką. Diegiant reikia atsižvelgti į būklės pablogėjimą ir priežiūrą.

NS lentelė

Vaizdinė užduotis	Skirtumas LRV skalėje	Apytiksliai kontrastingų spalvų pavyzdžiai
Dideli paviršiaus plotai (t. Y. Sienos, grindys, durys, lubos), elementai ir komponentai, palengvinantys orientaciją (t. Y. Turėklai, jungikliai ir valdikliai, liečiamojo einančio paviršiaus indikatoriai ir vaizdiniai rodikliai ant įstiklintų vietų)	□ 30 balų	
Galimi pavojai ir savaime kontrastingi ženklai (t. Y. Vaizdinis indikatorius laipteliuose) ir tekstinė informacija (t. Y. Ženkla)	60 balų	 

ŽN informaciniai įspėjamieji ženklai, nuorodos, užrašai, schemas, raidės, skaičiai, matmenys, piešiniai įrengiami kontrastingi (šviesūs tamsiame fone, ženklų paviršius matinis, neblizgus) Šriftas turi būti aiškus ir gerai įskaitomas. Raidžių ir skaitmenų skirtų skaityti iš 10m atstumo, aukštis turi būti 120mm, iš 20m atstumo 200mm skaitomų iš 40m atstumo turi būti 500mm aukščio. ŽN informaciniai ženklai turi būti 150x150mm dydžio ne mažiau.

Ant informacijos ženklų įrengtų ŽN pasiekiamumo zonoje. Esanti informacija ir pateikiama taktiline forma-Brailio raštu (taip pat ant neįgaliųjų porankių, prie laiptų ir pandusų)

Informacinis ženklas turėtų būti pritvirtintas 2,1 m aukštyje, užrašas turi būti lengvai perskaitomas iš šaligatvio ir važiuojamosios dalies pusės. Pageidautini 15-20 cm aukščio užrašai. Turi būti pritvirtintas 1,3 m aukštyje. Silpnaregiams rekomenduojamas 4-8 mm šriftas. Užrašas turi būti juodas, baltame arba geltoname fone. Nenaudotini pilki arba pasteliniai fonai. Apsauginis stiklas neturėtų sukelti papildomų atspindžių.

Projekte sprendžiamas paviršinių nuotekų nuvedimas:

Projekte sprendžiamas paviršinių nuotekų nuvedimas. Teritorijos žemiausiose vietose, atsižvelgiant į dangų nuolydžius išdėstomi nauji lietaus nuotekų surinkimo šuliniai su lietaus surinkimo grotomis.

Paviršinės nuotekos surenkamos ir šalinamos į esamus lietaus nuotekų tinklus pagal tinklus eksploatuojančios organizacijos išduotas prisijungimo sąlygas.


Sumontavus tinklus numatoma atstatyti pažeistas esamas dangas.

Teritorijos apšvietimas:

Teritoriją numatoma apšviesti LED šviestuvais. Visi šviestuvai turi būti įžeminti.

Numatomas elektromobilių įkrovimo stotelės maitinimas. Į perspektyvines elektromobilių įkrovimo stotelių vietas numatoma pakloti apsauginius vamzdžius kabelių pratempimui.

Bendrojo plano sprendiniai

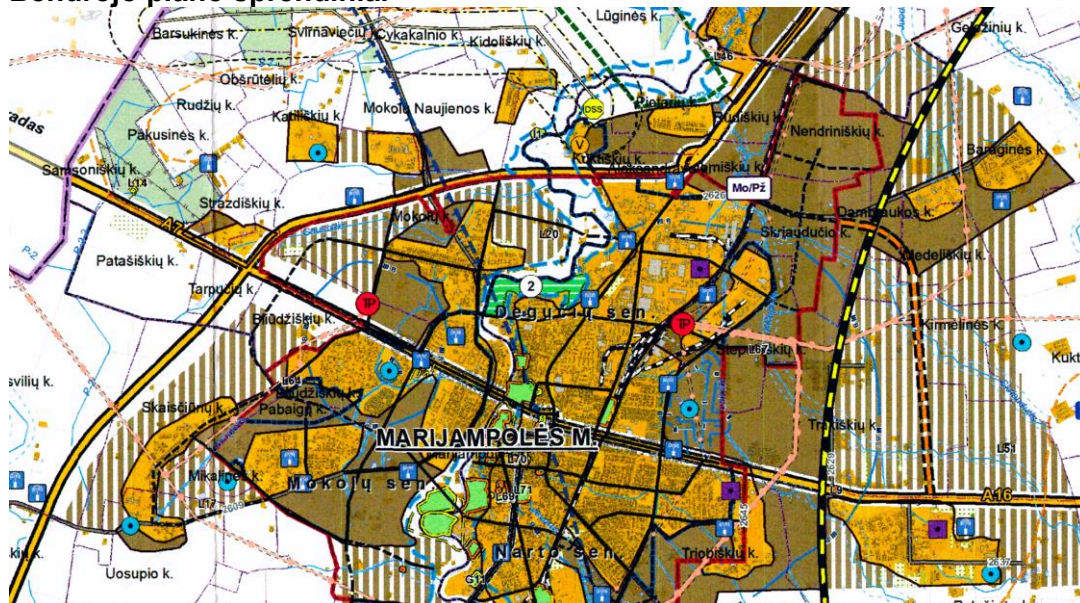

Pagal bendrąjį planą teritorija priskirta kurortų centrui su vidutiniu užstatymu.

Teritorijos

- Esamas užstatymas
- I plėtros prioriteto teritorijos
- II plėtros prioriteto teritorijos

Žemės sklypo užstatymo intensyvumas paliekamas esamas.

Žemės sklypo užstatymo tankumas paliekamas esamas.

Projektiniai sprendiniai atitinka teritorijų planavimo dokumentams.

BAIGIAMOSIOS NUOSTATOS

DOKUMENTO ŽYMUO	LAPAS	LAPŲ	LAIDA
(24-33) - PP - BD - BAR	6	7	0

Projektinių sprendinių atitiktis privalomiesiems projekto rengimo dokumentams, teritorijų planavimo dokumentams, esminiems statinių ir statinio architektūros, aplinkos, kraštovaizdžio, nekilnojamojo kultūros paveldo vertybių reikalavimams, trečiųjų asmenų interesų apsaugos reikalavimams.

Numatomi remonto darbai aplinkai, gyventojams, kaimyninėms teritorijoms neigiamo poveikio neturės. Projektiniai sprendiniai nepažeidžia trečiųjų asmenų interesų, neprieštarauja teritorijų planavimo dokumentams.

Projektiniai sprendiniai atitinka projekto rengimo, teritorijų planavimo dokumentų, esminius statinių ir statinių architektūros, aplinkos, visuomenės sveikatos saugos, kraštovaizdžio reikalavimus.



DOKUMENTO ŽYMUO	LAPAS	LAPŲ	LAIDA
	7	7	0

(24-33) - PP - BD - BAR



SITUACIJOS SCHEMA

Tvardoma teritorija

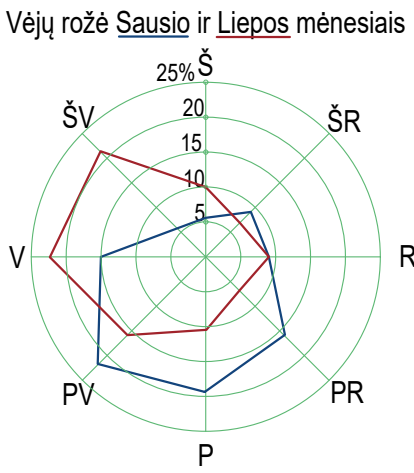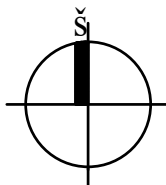

Vid. vėjo greitis - 3,1 m/s
Vyraujanti kryptis - PV - žiemą, ir V - vasarą.


KLIMATINĖS SĄLYGOS (Pagal RSN 156-94 „Statybinė klimatologija“ duomenis) pagal artimiausios meteorologinės stoties duomenis			
1. Vidutinė metinė oro temperatūra	°C	+7.0	
2. Santykinis metinis oro drėgnumas	%	81	
3. Vidutinis metinis kritulių kiekis	mm	735	
4. Maksimalus paros kritulių kiekis	mm	73.9	
5. Vidutinis metinis vėjo greitis	m/s	5.2	

SUTARTINIAI ŽYMEJIMAI:

- SKLYPŲ RIBA
- GRETIMYBĖS 100M NUO PASTATO
- TVARKOMAS SKLYPAS


0	2025	PIRMINĖ PROJEKTO LAIDA	
LAIDA	IŠLEIDIMO DATA	LAIDOS STATUSAS IR KEITIMO PAVADINIMAS (PRIEŽASTIS) (JEI TAIKOMA)	
KVAL. DOK. NR.	 UAB MEDSTATYBA ATEITIES G. 10, 06303 VILNIUS TEL: +37052613796	STATINIO PROJEKTO PAVADINIMAS KITOS PASKIRTIES INŽINERINIŲ STATINIŲ IR INŽINERINIŲ TINKLŲ (NUOTEKŲ ŠALINIMO TINKLO) ŠIAURIOJ G. 7, MARIJAMPOLĖJE, REKONSTRAVIMO IR STATYBOS PROJEKTAS	
32198	PV. V. MATULEVIČIUS	 STATINIO NUMERIS IR PAVADINIMAS, DOKUMENTO PAVADINIMAS	Laida
A1745	PDV. D. STEPONAITIS		0
A1745	ARCH. D. STEPONAITIS		
KALBOS TRUMP.	STATYTOJAS IR (ARBA) UŽSAKOVAS	SITUACIJOS PLANAS M1:1000	Lapas
LT	MARIJAMPOLĖS SAVIVALDYBĖS ADMINISTRACIJA	DOKUMENTO ŽYMUO	Lapų
(24-33)-PP-SP-01			1 1

SITUACIJOS PLANAS M1:1000

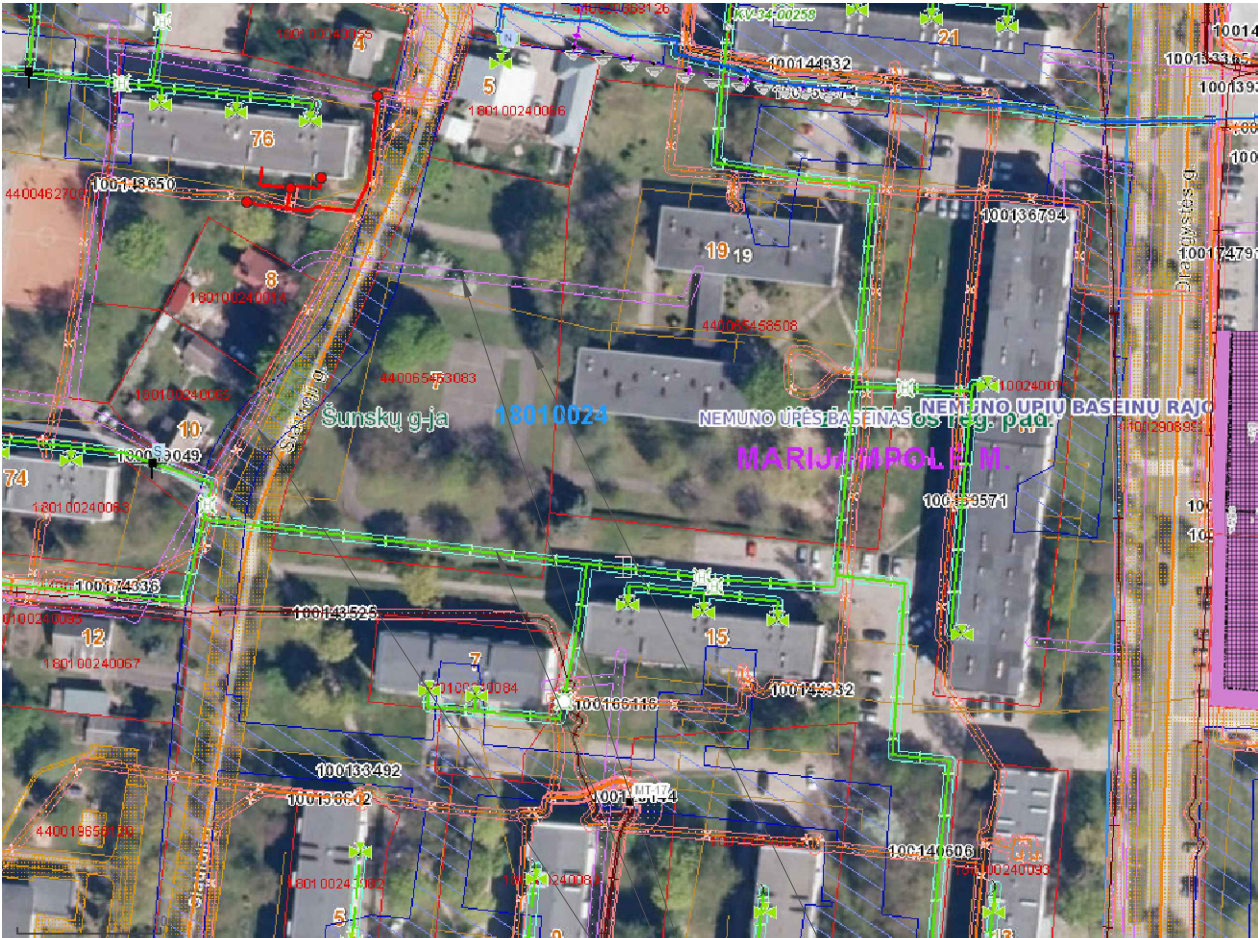


TVARKOMAS SKLYPAS

SKLYPO TERITORIJA,
KURIOJE TAIKOMOS
SPECIALIOSIOS ŽEMĖS
NAUDOJIMO SĄLYGOS

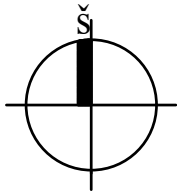

Vėjų rožė Sausio ir Liepos mėnesiais

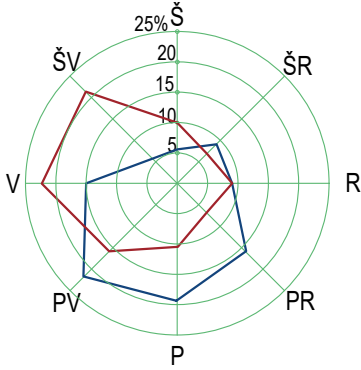

Vid. vėjo greitis - 3,1 m/s
Vyraujanti kryptis - PV - žiemą , ir V - vasarą.

KLIMATINĖS SĄLYGOS (Pagal RSN 156-94 „Statybinė klimatologija“ duomenis) pagal artimiausios meteorologinės stoties duomenis		
1. Vidutinė metinė oro temperatūra	°C	+7.0
2. Santykinis metinis oro drėgnumas	%	81
3. Vidutinis metinis kritulių kiekis	mm	735
4. Maksimalus paros kritulių kiekis	mm	73.9
5. Vidutinis metinis vėjo greitis	m/s	5.2

SUTARTINIAI ŽYMEJIMAI:

- SKLYPO RIBA
- SKLYPO TERITORIJA, KURIOJE TAIKOMOS SPECIALIOSIOS ŽEMĖS NAUDOJIMO SĄLYGOS
- SKLYPO TERITORIJA, KURIOJE TAIKOMOS SPECIALIOSIOS ŽEMĖS NAUDOJIMO SĄLYGOS
- SKLYPO TERITORIJA, KURIOJE TAIKOMOS SPECIALIOSIOS ŽEMĖS NAUDOJIMO SĄLYGOS

0	2025	PIRMINĖ PROJEKTO LAIDA.		
LAIDA	IŠLEIDIMO DATA	LAIDOS STATUSAS IR KEITIMO PAVADINIMAS (PRIEŽASTIS) (JEI TAIKOMA)		
KVAL. DOK. NR.	 UAB MEDSTATYBA ATEITIES G. 10, 08303 VILNIUS TEL: +37052613796	STATINIO PROJEKTO PAVADINIMAS KITOS PASKIRTIES INŽINERINIŲ STATINIŲ IR INŽINERINIŲ TINKLŲ (NUOTEKŲ ŠALINIMO TINKLO) SIAUROJI G. 7, MARIJAMPOLĖJE, REKONSTRAVIMO IR STATYBOS PROJEKTAS.		
32198	PV. V. MATULEVIČIUS			Laida
A1745	PDV. D. STEPONAITIS			0
A1745	ARCH. D. STEPONAITIS	SKLYPO TERITORIJA, KURIOJE TAIKOMOS SPECIALIOSIOS ŽEMĖS NAUDOJIMO SĄLYGOS PLANAS M1:1000		
KALBOS TRUMP. LT	STATYTOJAS IR (ARBA) UŽSAKOVAS MARIJAMPOLĖS SAVIVALDYBĖS ADMINISTRACIJA		DOKUMENTO ŽYMUO (24-33)-PP-SP-01.1	Lapas Lapų 1 1






TVARKOMAS SKLYPAS

0	2025	PIRMINĖ PROJEKTO LAIDA.		
LAIDA	IŠLEIDIMO DATA	LAIDOS STATUSAS IR KEITIMO PAVADINIMAS (PRIEŽASTIS) (JEI TAIKOMA)		
KVAL. DOK. NR.	 UAB MEDSTATYBA ATEITIES G. 10. 08303 VILNIUS TEL: +37052613796		STATINIO PROJEKTO PAVADINIMAS KITOS PASKIRTIES INŽINERINIŲ STATINIŲ IR INŽINERINIŲ TINKLŲ (NUOTEKŲ ŠALINIMO TINKLO) SIAUROJI G. 7, MARIJAMPOLĖJE, REKONSTRAVIMO IR STATYBOS PROJEKTAS.	
32198	PV.	V.MATULEVIČIUS		STATINIO NUMERIS IR PAVADINIMAS, DOKUMENTO PAVADINIMAS Laida
A1745	PDV.	D.STEPONAITIS		0
A1745	ARCH.	D.STEPONAITIS		
KALBOS TRUMP. LT	STATYTOJAS IR (ARBA) UŽSAKOVAS MARIJAMPOLĖS SAVIVALDYBĖS ADMINISTRACIJA		DOKUMENTO ŽYMUO (24-33)-PP-SP-01.2	Lapas 1
				Lapų 1



SITUACIJOS SCHEMA

Tvarkoma teritorija

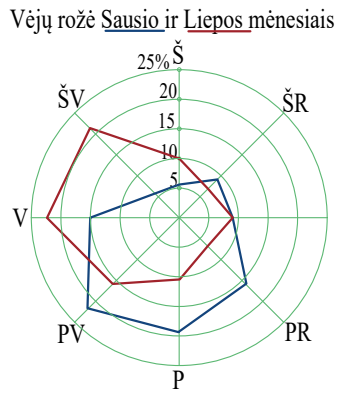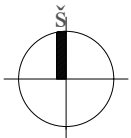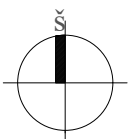

Vyraujanti kryptis - PV - žiemą, ir V - vasarą.

KLIMATINĖS SĄLYGOS (Pagal RSN 156-94 „Statybinė klimatologija“ duomenis) pagal artimiausios meteorologinės stoties duomenis

1. Vidutinė metinė oro temperatūra	°C	+7,0
2. Santykinis metinis oro drėgnumas	%	81
3. Vidutinis metinis kritulių kiekis	mm	735
4. Maksimalus paros kritulių kiekis	mm	73,9
5. Vidutinis metinis vėjo greitis	m/s	5,2

SUTARTINIAI ŽYMEJIMAI:

- IRENGIAMA NAUJA TRINKELIŲ DANGA AUTOMOBILIAMS IR TAKAMS
- IRENGIAMAS NAUJAS VEJOS BORTAS
- IRENGIAMAS NAUJAS KELIO BORTAS
- IRENGIAMA AŽŪRINIŲ TRINKELIŲ DANGA AUTOMOBILIAMS
- IRENGIAMA TRINKELIŲ DANGA PĖSTIESIEMS
- IRENGIAMA SPIACIALI LIEJAMA GUMOS DANGA
- IRENGIAMOS DVIRAČIŲ STOVĖJIMO VIETOS
- ELEKTROMOBILIŲ KROVIMO AIKŠTELĖS
- IRENGIAMOS NEJALIJŲ STOVĖJIMO VIETOS AUTOMOBILIAMS
- TVARKOMA VEJA
- NAUJAI SODINAMI MEDŽIAI
- NAUJAI SODINAMI KRŪMAI
- SAUGOMI ESAMI MEDŽIAI
- ĮSPĖJAMIEJI PAVIRŠIAI NEJALIESIEMS 0.9M PLOČIO PRIEŠ LAIPTUS IR ŠALIGATVYJE KRYPTIES KEITIMO VIETOSE 0.9x0.9M, GELTONOS SPALVOS
- TAKŲ VEDIMO SISTEMA GELTONOS SPALVOS 0.3M PLOČIO
- SUOLIUKAI SU ŠIUKLEDŽĖMIS
- GAISRINIŲ MAŠINŲ PRIVAŽIAVIMAS
- GAISRINIŲ MAŠINŲ PRIVAŽIAVIMAS

SUTARTINIAI MEDŽIŲ BŪKLĖS INDEKSO ŽYMĖJIMAI:

- 1- GEROS BŪKLĖS MEDIS
- 2- PATENKINAMOS BŪKLĖS MEDIS
- 3- BLOGOS BŪKLĖS MEDIS
- 4- ŠALINAMAS MEDIS

Pastabos:

- 1)Visi ardymo darbai tikslinami statybos metu.
- 2)Remiantis "Želdinių atkuriamosios vertės įkainių patvirtinimo 2020-04-03 iki 2023-08-23 redakcija p. 11, 2 priedo 3punkto nuostatomis" **už naikinamą veją kompensuojama teisės aktų nustatyta tvarka, naikinamos vejų kompensuojamas**

Želdinių apsaugos priemonės vykdomos statybos darbus: statybos metu saugomi esami medžiai. Vadovautis LR Aplinkos ministro 2010.03.15 įsakymu nr.d1-193 "Dėl želdinių apsaugos, vykdomos statybos darbus, taisyklių patvirtinimo (žin.,2010.nr.31-1454.)

1.3. Atliekant statybos darbus, kad būtų išsaugoti statybvietėje paliekami ir gretimuose žemės sklypuose augantys želdiniai, privaloma:
1.4.1. Iki darbų pradžios aptverti medžius ir krūmus, augančius statybvietėje ir arčiau kaip 5 m nuo įvažiavimo ar išvažiavimo iš statybvietės važiuojamosios dalies krašto:

4.2.1 Medžių grupės ir krūmus išstiepus, ne žemesniu kaip 2 m aptvaru ir ne arčiau kaip 1,5 m nuo medžių kamienų ir 1 m nuo krūmų;

1.4.3. Pavienius medžius – trikampių aptvaru, kurio apatinės kraštinės turi būti ne arčiau kaip 0,5 m nuo medžio kamieno, arba lentomis. aptvarą tvirtinti kuolais, įkaltais 0,5 m ir giliau;

1.4.4 Aptveriant visą statybvietę, neaptverti į ją nepatenkančių gatvės ir kitų želdinių;


1.5. Nekasti tranšėjų (kabelio, vandentiekio ir kanalizacijos vamzdžių ir kt. įrenginių tiesimui) arčiau kaip 3 m nuo medžio kamieno, kurio diametras didesnis kaip 15 cm, arčiau kaip 2 m, kai kamieno diametras iki 15 cm ir arčiau kaip 1,5 m – nuo krūmų, skaičiuojant atstumą nuo kraštinio stiebo;

0	2025	PIRMINĖ PROJEKTO LAIDA.				
LAIDA	IŠLEIDIMO DATA	LAIDOS STATUSAS IR KEITIMO PAVADINIMAS (PRIEŽASTIS) (JEI TAIKOMA)				
KVAL. DOK. NR.		UAB MEDSTATYBA ATEITIES G. 10. 08303 VILNIUS TEL: +37052613796		STATINIO PROJEKTO PAVADINIMAS KITOS PASKIRTIES INŽINERINIŲ STATINIŲ IR INŽINERINIŲ TINKLŲ (NUOTEKŲ ŠALINIMO TINKLO) SIAUROJI G. 7, MARIJAMPOLĖJE, REKONSTRAVIMO IR STATYBOS PROJEKTAS.		
32198	PV.	V.MATULEVIČIUS		STATINIO NUMERIS IR PAVADINIMAS, DOKUMENTO PAVADINIMAS		Laida
A1745	PDV.	D.STEPONAITIS		SKLYPO SUTVARKYMO(APLINKOTVARKOS)PLANAS M1:500		0
A1745	ARCH.	D.STEPONAITIS				
KALBOS TRUMP.	STATYTOJAS IR (ARBA) UŽSAKOVAS			DOKUMENTO ŽYMUO		Lapas Lapų
LT	MARIJAMPOLĖS SAVIVALDYBĖS ADMINISTRACIJA			(24-33)-PP-SP-02		1 1




SITUACIJOS SCHEMA

Tvarkoma teritorija

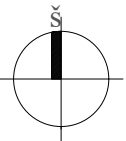

Vėjų rožė Sausio ir Liepos mėnesiais

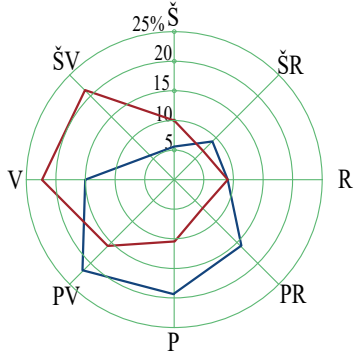

Vyraujanti kryptis - PV - žiemą, ir V - vasarą.

KLIMATINĖS SĄLYGOS (Pagal RSN 156-94 „Statybinė klimatologija“ duomenis) pagal artimiausios meteorologinės stoties duomenis

1. Vidutinė metinė oro temperatūra	°C	+7,0
2. Santykinis metinis oro drėgnumas	%	81
3. Vidutinis metinis kritulių kiekis	mm	735
4. Maksimalus paros kritulių kiekis	mm	73.9
5. Vidutinis metinis vėjo greitis	m/s	5.2

SUTARTINIAI ŽYMEJIMAI:

- IRENGIAMA NAUJA TRINKELIŲ DANGA AUTOMOBILIAMS IR TAKAMS
- IRENGIAMAS NAUJAS VEJOS BORTAS
- IRENGIAMAS NAUJAS KELIO BORTAS
- IRENGIAMA AŽŪRINIŲ TRINKELIŲ DANGA AUTOMOBILIAMS
- IRENGIAMA TRINKELIŲ DANGA PĖSTIESIEMS
- IRENGIAMA SPIACIALI LIEJAMA GUMOS DANGA
- IRENGIAMOS DVIRAČIŲ STOVĖJIMO VIETOS
- ELEKTROMOBILIŲ KROVIMO AIKŠTELĖS
- IRENGIAMOS NEJALIJŲ STOVĖJIMO VIETOS AUTOMOBILIAMS
- TVARKOMA VEJA
- NAUJAI SODINAMI MEDŽIAI
- NAUJAI SODINAMI KRŪMAI
- SAUGOMI ESAMI MEDŽIAI
- ISPĖJAMIEJI PAVIRŠIAI NEJGALIESIEMS 0.9M PLOČIO PRIEŠ LAIPTUS IR ŠALIGATVYJE KRYPTIES KEITIMO VIETOSE 0.9x0.9M, GELTONOS SPALVOS
- TAKŲ VEDIMO SISTEMA GELTONOS SPALVOS 0.3M PLOČIO
- SUOLIUKAI SU ŠIUKLEDŽĖMIS
- GAISRINIŲ MAŠINŲ PRIVAŽIAVIMAS
- VERTIKALUS PLANAVIMAS

SUTARTINIAI MEDŽIŲ BŪKLĖS INDEKSO ŽYMĖJIMAI:

- 1- GEROS BŪKLĖS MEDIS
- 2- PATENKINAMOS BŪKLĖS MEDIS
- 3- BLOGOS BŪKLĖS MEDIS
- 4- ŠALINAMAS MEDIS

Pastabos:
1)Visi ardymo darbai tikslinami statybos metu.
2)Remiantis "Želdinių atkuriamosios vertės įkainių patvirtinimo 2020-04-03 iki 2023-08-23 redakcija p. 11, 2 priedo 3punkto nuostatomis" už naikinamą veją kompensuojama teisės aktų nustatyta tvarka, naikinamos vejų kompensuojamas



Želdinių apsaugos priemonės vykdančios statybos darbus: statybos metu saugomi esami medžiai. Vadovautis LR Aplinkos ministro 2010.03.15 įsakymu nr.d1-193 "Dėl želdinių apsaugos, vykdančios statybos darbus, taisyklių patvirtinimo (žin.,2010.nr.31-1454.)
1.3. Atliekant statybos darbus, kad būtų išsaugoti statybvietėje paliekami ir gretimuose žemės sklypuose augantys želdiniai, privaloma:
1.4.1. Iki darbų pradžios aptverti medžius ir krūmus, augančius statybvietėje ir arčiau kaip 5 m nuo įvažiavimo ar išvažiavimo iš statybvietės važiuojamosios dalies krašto:
4.2.1 Medžių grupės ir krūmus išstiepus, ne žemesniu kaip 2 m aptvaru ir ne arčiau kaip 1,5 m nuo medžių kamienų ir 1 m nuo krūmų;
1.4.3. Pavienius medžius – trikampių aptvaru, kurio apatinės kraštinės turi būti ne arčiau kaip 0,5 m nuo medžio kamieno, arba lentomis. aptvarą tvirtinti kuolais, įkaltais 0,5 m ir giliau;
1.4.4 Aptveriant visą statybvietę, neaptverti į ją nepatenkančių gatvės ir kitų želdinių;
1.5. Nekasti tranšėjų (kabelio, vandentiekio ir kanalizacijos vamzdžių ir kt. įrenginių tiesimui) arčiau kaip 3 m nuo medžio kamieno, kurio diametras didesnis kaip 15 cm, arčiau kaip 2 m, kai kamieno diametras iki 15 cm ir arčiau kaip 1,5 m – nuo krūmų, skaičiuojant atstumą nuo kraštinio stiebo;

0	2025	PIRMINĖ PROJEKTO LAIDA.			
LAIDA	IŠLEIDIMO DATA	LAIDOS STATUSAS IR KEITIMO PAVADINIMAS (PRIEŽASTIS) (JEI TAIKOMA)			
KVAL. DOK. NR.	 Medstatyba	UAB MEDSTATYBA ATEITIES G. 10. 08303 VILNIUS TEL: +37052613796		STATINIO PROJEKTO PAVADINIMAS KITOS PASKIRTIES INŽINERINIŲ STATINIŲ IR INŽINERINIŲ TINKLŲ (NUOTEKŲ ŠALINIMO TINKLO) SIAUROJI G. 7, MARIJAMPOLĖJE, REKONSTRAVIMO IR STATYBOS PROJEKTAS.	
32198	PV.	V.MATULEVIČIUS		STATINIO NUMERIS IR PAVADINIMAS, DOKUMENTO PAVADINIMAS	Laida
A1745	PDV.	D.STEPONAITIS			0
A1745	ARCH.	D.STEPONAITIS			
KALBOS TRUMP.	STATYTOJAS IR (ARBA) UŽSAKOVAS			DOKUMENTO ŽYMUO	Lapas
LT	MARIJAMPOLĖS SAVIVALDYBĖS ADMINISTRACIJA				Lapų
				(24-33)-PP-SP-03	1
					1




SITUACIJOS SCHEMA

Tvarkoma teritorija

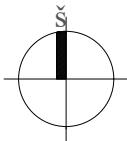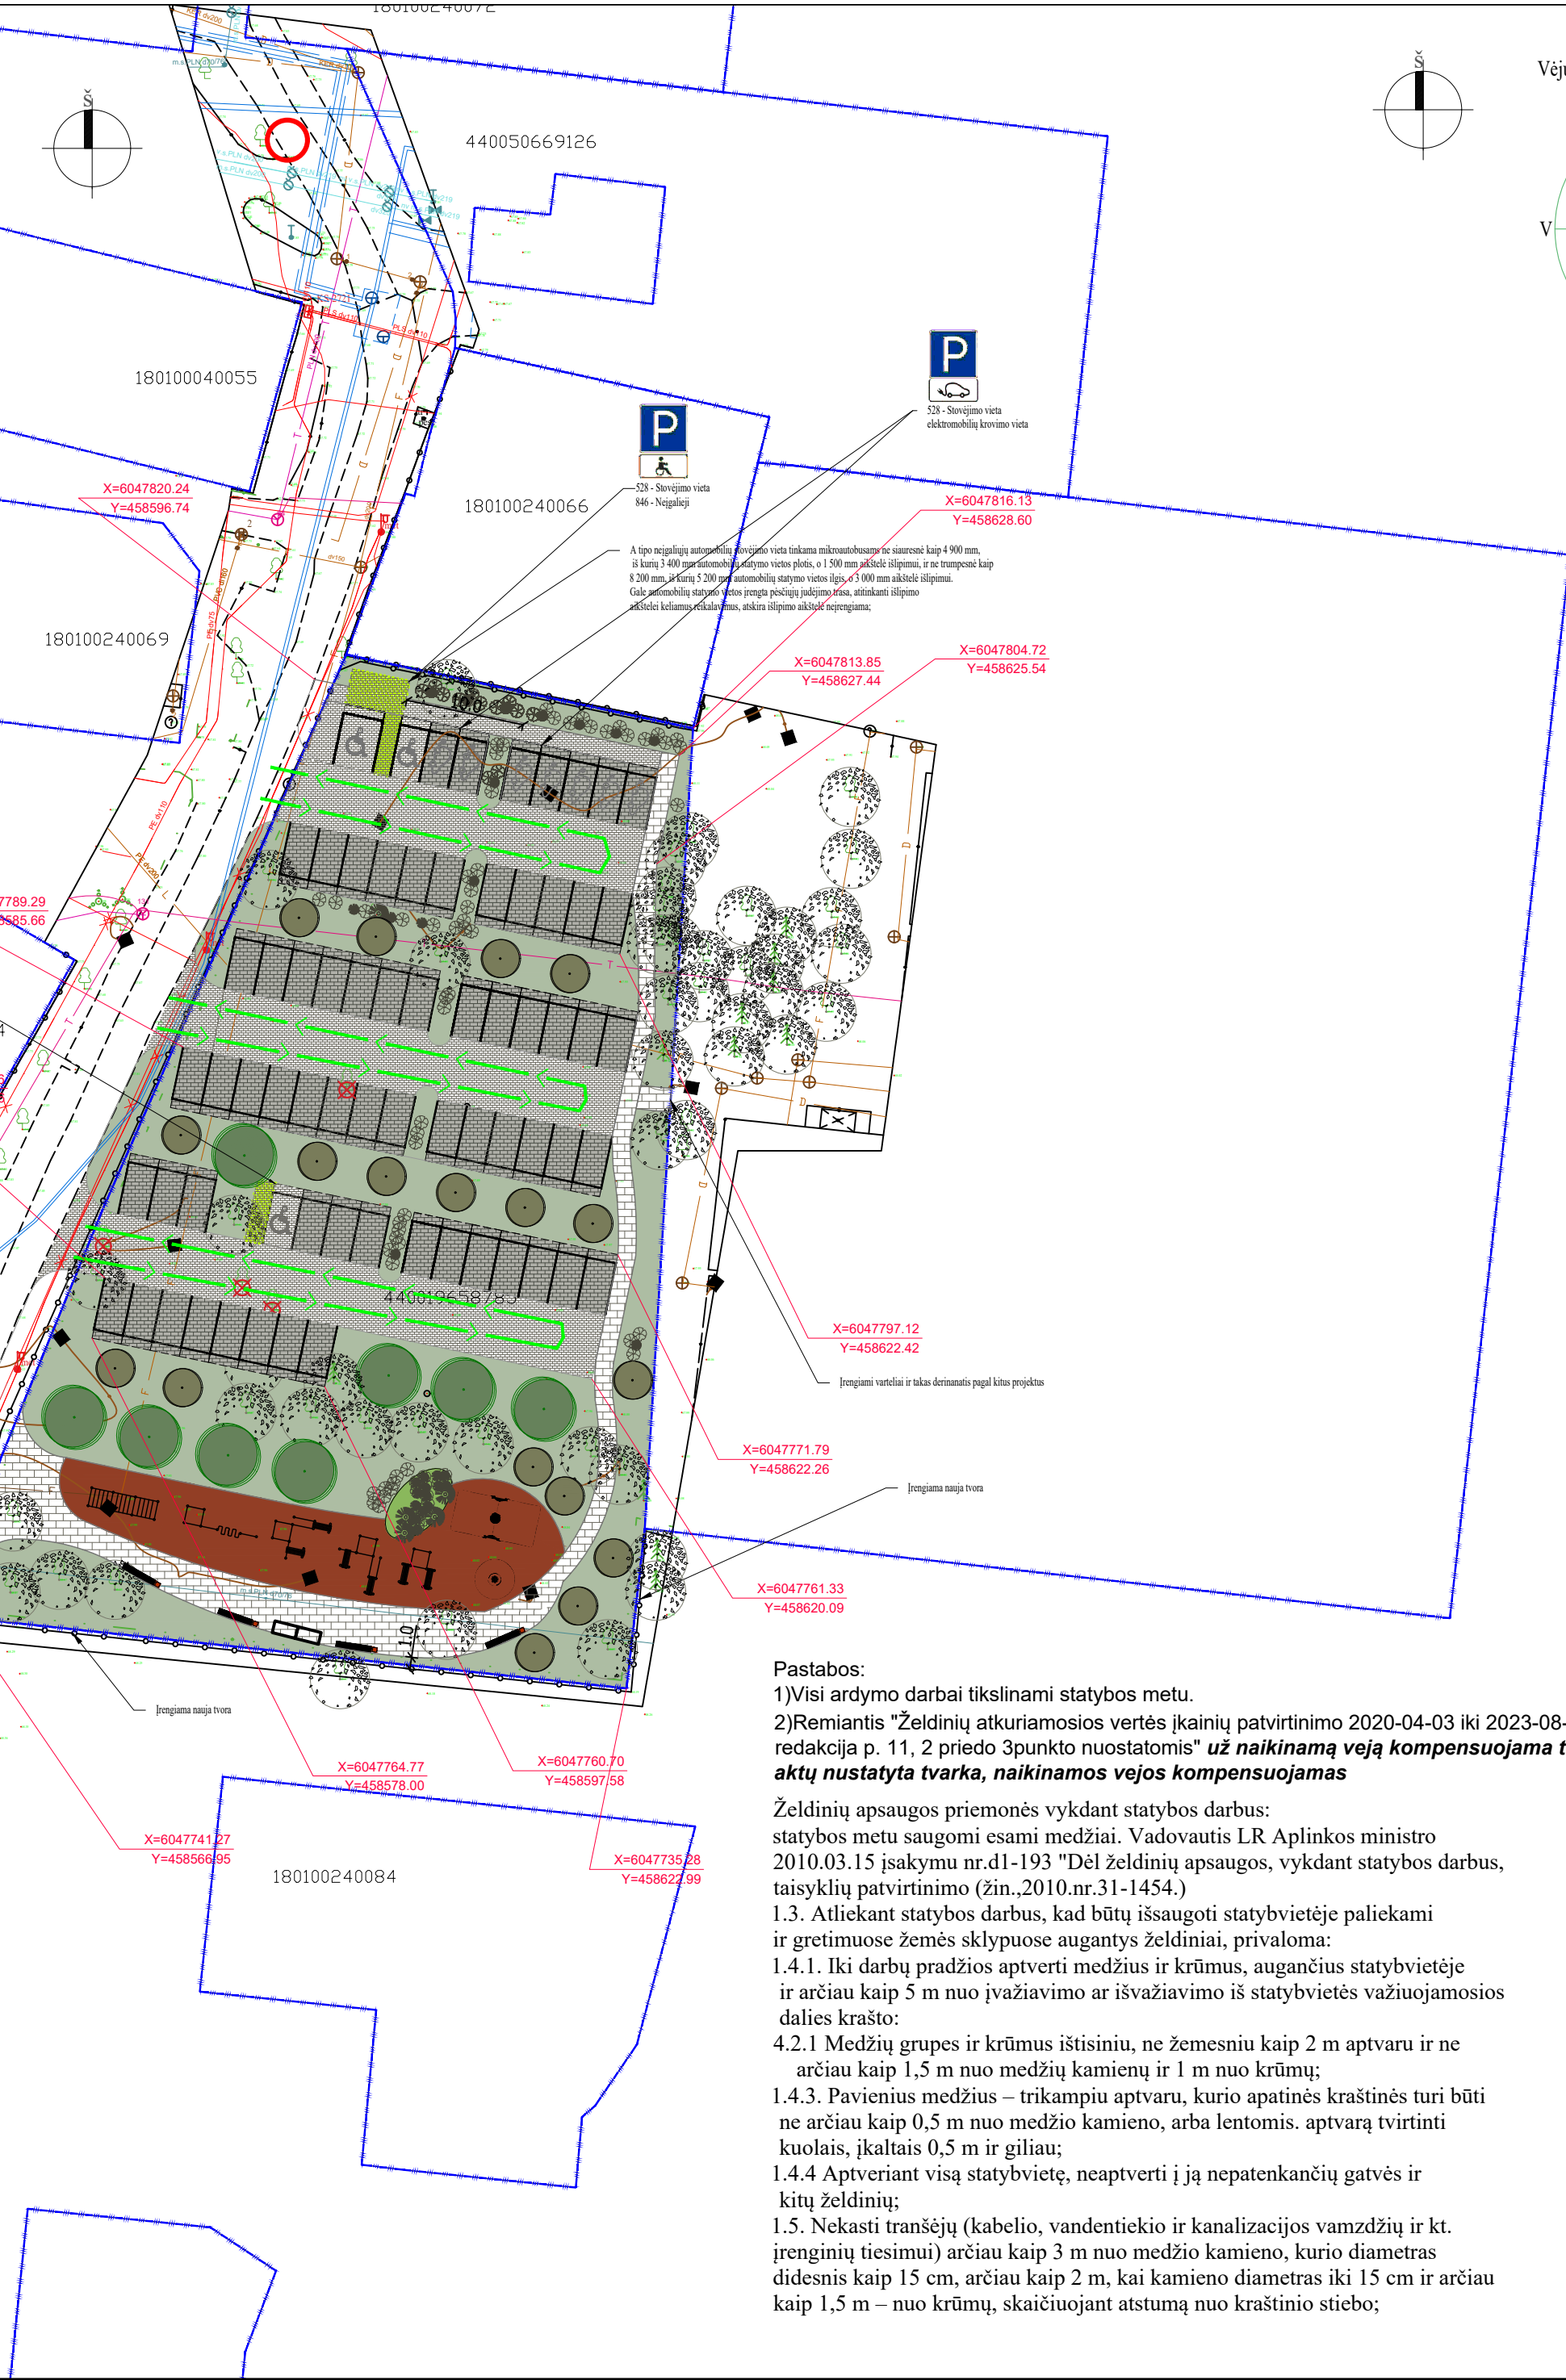

Vėjų rožė Sausio ir Liepos mėnesiais

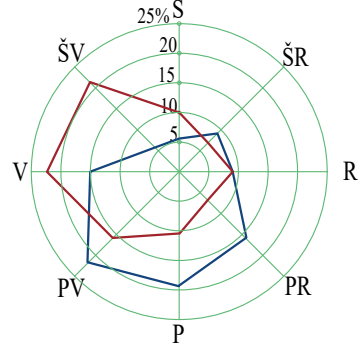

Vyraujanti kryptis - PV - žiemą, ir V - vasarą.

KLIMATINĖS SĄLYGOS (Pagal RSN 156-94 „Statybinė klimatologija“ duomenis) pagal artimiausios meteorologinės stoties duomenis

1. Vidutinė metinė oro temperatūra	°C	+7,0
2. Santykinis metinis oro drėgnumas	%	81
3. Vidutinis metinis kritulių kiekis	mm	735
4. Maksimalus paros kritulių kiekis	mm	73,9
5. Vidutinis metinis vėjo greitis	m/s	5,2

SUTARTINIAI ŽYMEJIMAI:

- [Pattern] ĮRENGIAMA NAUJA TRINKELIŲ DANGA AUTOMOBILIAMS IR TAKAMS
- [Pattern] ĮRENGIAMAS NAUJAS VEJOS BORTAS
- [Pattern] ĮRENGIAMAS NAUJAS KELIO BORTAS
- [Pattern] ĮRENGIAMA AŽŪRINIŲ TRINKELIŲ DANGA AUTOMOBILIAMS
- [Pattern] ĮRENGIAMA TRINKELIŲ DANGA PĖSTIESIEMS
- [Pattern] ĮRENGIAMA SPIACIALI LIEJAMA GUMOS DANGA
- [Symbol] ĮRENGIAMOS DVIRAČIŲ STOVĖJIMO VIETOS
- [Symbol] ELEKTROMOBILIŲ KROVIMO AIKŠTELĖS
- [Symbol] ĮRENGIAMOS NEJGALIŲJŲ STOVĖJIMO VIETOS AUTOMOBILIAMS
- [Pattern] TVARKOMA VEJA
- [Symbol] NAUJAI SODINAMI MEDŽIAI
- [Symbol] NAUJAI SODINAMI KRŪMAI
- [Symbol] SAUGOMI ESAMI MEDŽIAI
- [Pattern] ĮSPĖJAMIEJI PAVIRŠIAI NEJGALIESIEMS 0.9M PLOČIO PRIEŠ LAIPTUS IR ŠALIGATVYJE KRYPTIES KEITIMO VIETOSE 0.9x0.9M, GELTONOS SPALVOS
- [Pattern] TAKŲ VEDIMO SISTEMA GELTONOS SPALVOS 0.3M PLOČIO
- [Symbol] SUOLIUKAI SU ŠIUKLEDŽĖMIS
- [Symbol] GAISRINIŲ MAŠINŲ PRIVAŽIAVIMAS
- [Symbol] VERTIKALUS PLANAVIMAS
- [Symbol] GAISRINIŲ MAŠINŲ PRIVAŽIAVIMAS

SUTARTINIAI MEDŽIŲ BŪKLĖS INDEKSO ŽYMĖJIMAI:

- [Symbol] 1- GEROS BŪKLĖS MEDIS
- [Symbol] 2- PATENKINAMOS BŪKLĖS MEDIS
- [Symbol] 3- BLOGOS BŪKLĖS MEDIS
- [Symbol] 4- ŠALINAMAS MEDIS

Pastabos:
1)Visi ardymo darbai tikslinami statybos metu.
2)Remiantis "Želdinių atkuriamosios vertės įkainių patvirtinimo 2020-04-03 iki 2023-08-23 redakcija p. 11, 2 priedo 3punkto nuostatomis" už naikinamą veją kompensuojama teisės aktų nustatyta tvarka, naikinamos vejų kompensuojamas



Želdinių apsaugos priemonės vykdomos statybos darbus:
statybos metu saugomi esami medžiai. Vadovautis LR Aplinkos ministro 2010.03.15 įsakymu nr.d1-193 "Dėl želdinių apsaugos, vykdomos statybos darbus, taisyklių patvirtinimo (žin.,2010.nr.31-1454.)
1.3. Atliekant statybos darbus, kad būtų išsaugoti statybvietėje paliekami ir gretimuose žemės sklypuose augantys želdiniai, privaloma:
1.4.1. Iki darbų pradžios aptverti medžius ir krūmus, augančius statybvietėje ir arčiau kaip 5 m nuo įvažiavimo ar išvažiavimo iš statybvietės važiuojamosios dalies krašto:
4.2.1 Medžių grupės ir krūmus išstiepus, ne žemesniu kaip 2 m aptvaru ir ne arčiau kaip 1,5 m nuo medžių kamienų ir 1 m nuo krūmų;
1.4.3. Pavienius medžius – trikampi aptvaru, kurio apatinės kraštinės turi būti ne arčiau kaip 0,5 m nuo medžio kamieno, arba lentomis. aptvarą tvirtinti kuolais, įkaltais 0,5 m ir giliau;
1.4.4 Aptveriant visą statybvietę, neaptverti į ją nepatenkančių gatvės ir kitų želdinių;
1.5. Nėkasti tranšėjų (kabelio, vandentiekio ir kanalizacijos vamzdžių ir kt. įrenginių tiesimui) arčiau kaip 3 m nuo medžio kamieno, kurio diametras didesnis kaip 15 cm, arčiau kaip 2 m, kai kamieno diametras iki 15 cm ir arčiau kaip 1,5 m – nuo krūmų, skaičiuojant atstumą nuo kraštinio stiebo;

0	2025	PIRMINĖ PROJEKTO LAIDA.			
LAIDA	IŠLEIDIMO DATA	LAIDOS STATUSAS IR KEITIMO PAVADINIMAS (PRIEŽASTIS) (JEI TAIKOMA)			
KVAL. DOK. NR.		UAB MEDSTATYBA ATEITIES G. 10. 08303 VILNIUS TEL: +37052613796		STATINIO PROJEKTO PAVADINIMAS KITOS PASKIRTIES INŽINERINIŲ STATINIŲ IR INŽINERINIŲ TINKLŲ (NUOTEKŲ ŠALINIMO TINKLO) ŠIAUROJI G. 7, MARIJAMPOLĖJE, REKONSTRAVIMO IR STATYBOS PROJEKTAS.	
32198	PV.	V.MATULEVIČIUS		STATINIO NUMERIS IR PAVADINIMAS, DOKUMENTO PAVADINIMAS	Laida
A1745	PDV.	D.STEPONAITIS		SKLYPO PLANAS(STATINIŲ IŠDĖSTYMO PLANAS IR JŲ SĄRAŠAS) M1:500	0
A1745	ARCH.	D.STEPONAITIS			
KALBOS TRUMP.	STATYTOJAS IR (ARBA) UŽSAKOVAS			DOKUMENTO ŽYMUO	Lapas
LT	MARIJAMPOLĖS SAVIVALDYBĖS ADMINISTRACIJA			(24-33)-PP-SP-04	Lapų
				1	1




SITUACIJOS SCHEMA

Tvarkoma teritorija

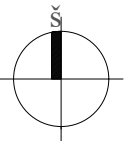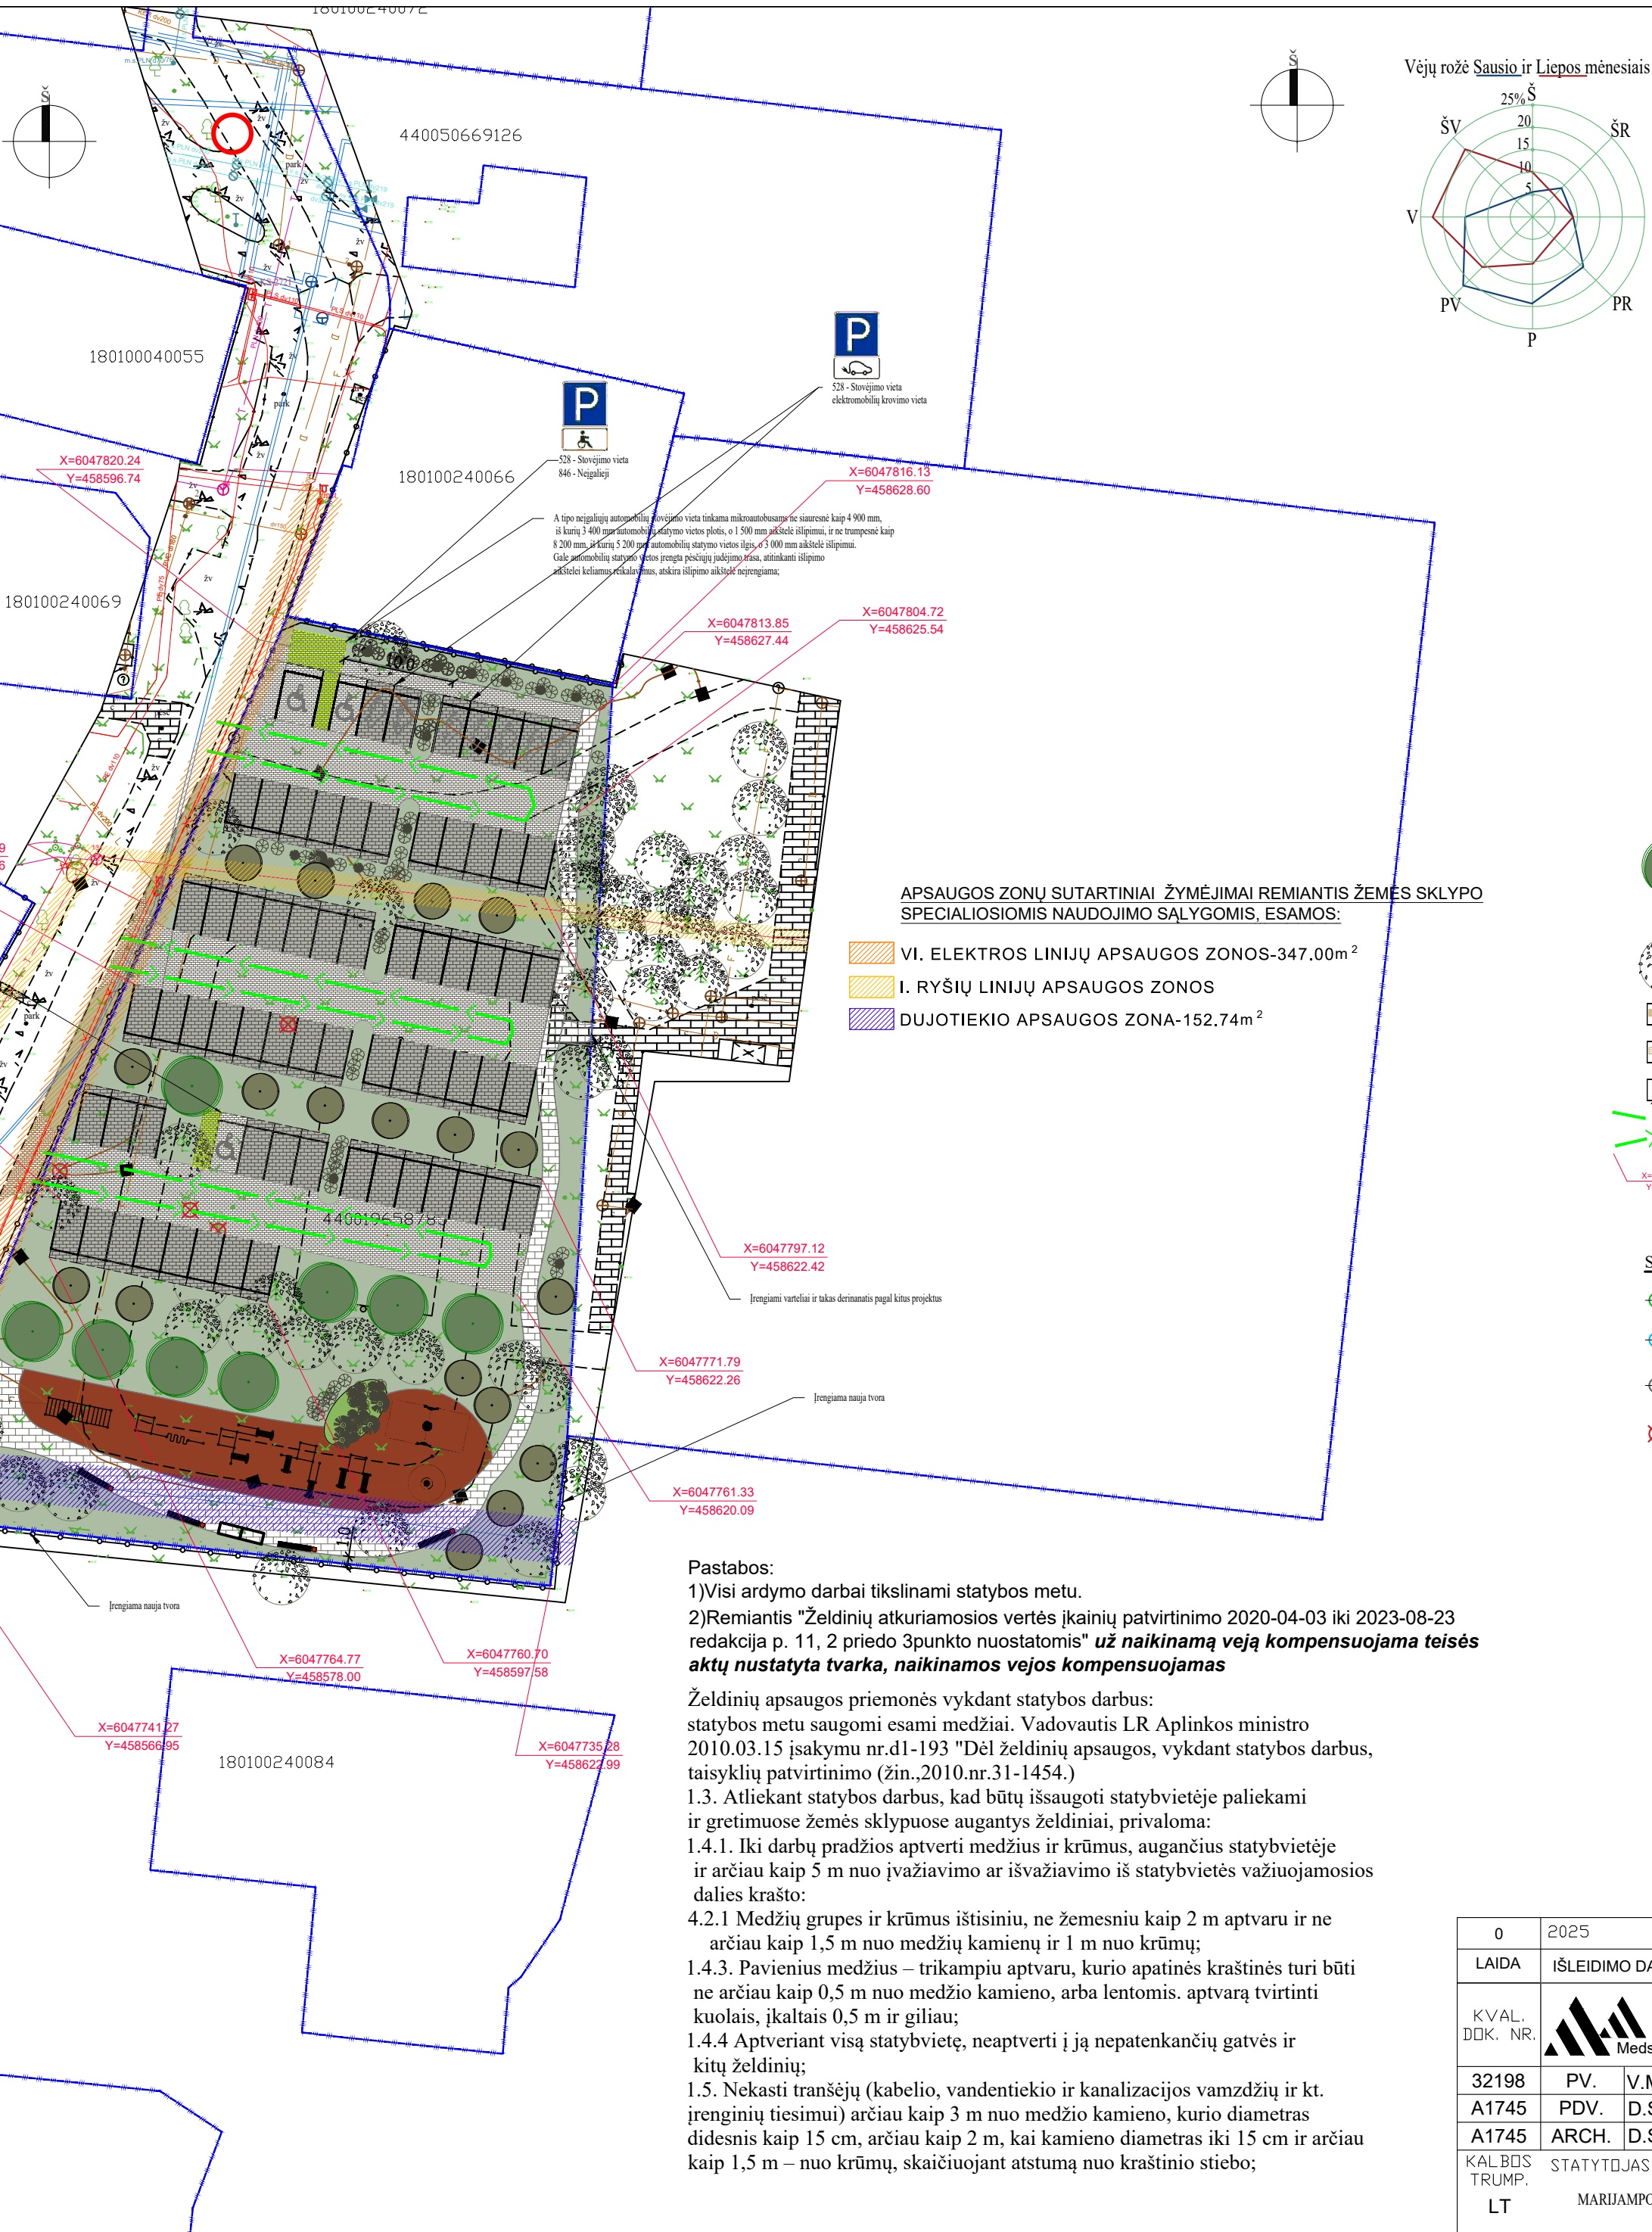

Vėjų rožė Sausio ir Liepos mėnesiais

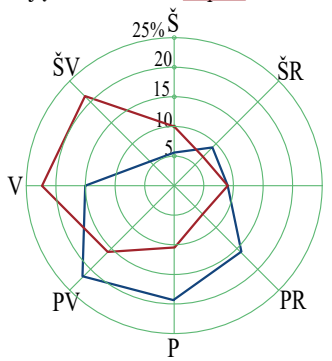

Vyraujanti kryptis - PV - žiemą, ir V - vasarą.

KLIMATINĖS SĄLYGOS (Pagal RSN 156-94 „Statybinė klimatologija“ duomenis) pagal artimiausios meteorologinės stoties duomenis

1. Vidutinė metinė oro temperatūra	°C	+7,0
2. Santykinis metinis oro drėgnumas	%	81
3. Vidutinis metinis kritulių kiekis	mm	735
4. Maksimalus paros kritulių kiekis	mm	73,9
5. Vidutinis metinis vėjo greitis	m/s	5,2

SUTARTINIAI ŽYMEJIMAI:

- IRENGIAMA NAUJA TRINKELIŲ DANGA AUTOMOBILIAMS IR TAKAMS
- IRENGIAMAS NAUJAS VEJOS BORTAS
- IRENGIAMAS NAUJAS KELIO BORTAS
- IRENGIAMA AŽŪRINIŲ TRINKELIŲ DANGA AUTOMOBILIAMS
- IRENGIAMA TRINKELIŲ DANGA PĖSTIESIEMS
- IRENGIAMA SPIACIALI LIEJAMA GUMOS DANGA
- IRENGIAMOS DVIRAČIŲ STOVĖJIMO VIETOS
- ELEKTROMOBILIŲ KROVIMO AIKŠTELĖS
- IRENGIAMOS NEIGALIŲJŲ STOVĖJIMO VIETOS AUTOMOBILIAMS
- TVARKOMA VEJA
- NAUJAI SODINAMI MEDŽIAI
- NAUJAI SODINAMI KRŪMAI
- SAUGOMI ESAMI MEDŽIAI
- ISPĖJAMIEJI PAVIRŠIAI NEJGALIESIEMS 0.9M PLOČIO PRIEŠ LAIPTUS IR ŠALIGATVYJE KRYPTIES KEITIMO VIETOSE 0.9x0.9M, GELTONOS SPALVOS
- TAKŲ VEDIMO SISTEMA GELTONOS SPALVOS 0.3M PLOČIO
- SUOLIUKAI SU ŠIUKLEDŽĖMIS
- GAISRINIŲ MAŠINŲ PRIVAŽIAVIMAS
- GAISRINIŲ MAŠINŲ PRIVAŽIAVIMAS

SUTARTINIAI MEDŽIŲ BŪKLĖS INDEKSO ŽYMĖJIMAI:

- 1- GEROS BŪKLĖS MEDIS
- 2- PATENKINAMOS BŪKLĖS MEDIS
- 3- BLOGOS BŪKLĖS MEDIS
- 4- ŠALINAMAS MEDIS


APSAUGOS ZONŲ SUTARTINIAI ŽYMĖJIMAI REMIANTIS ŽEMĖS SKLYPO SPECIALIOSIOMIS NAUDOJIMO SĄLYGOMIS, ESAMOS:

- VI. ELEKTROS LINIJŲ APSAUGOS ZONOS-347.00m²
- I. RYŠIŲ LINIJŲ APSAUGOS ZONOS
- DUJOTIEKIO APSAUGOS ZONA-152.74m²

Pastabos:
1)Visi ardymo darbai tikslinami statybos metu.
2)Remiantis "Želdinių atkuriamosios vertės įkainių patvirtinimo 2020-04-03 iki 2023-08-23 redakcija p. 11, 2 priedo 3punkto nuostatomis" už naikinamą veją kompensuojama teisės aktų nustatyta tvarka, naikinamos vejų kompensuojamas



Želdinių apsaugos priemonės vykdomos statybos darbus:
statybos metu saugomi esami medžiai. Vadovautis LR Aplinkos ministro 2010.03.15 įsakymu nr.d1-193 "Dėl želdinių apsaugos, vykdomos statybos darbus, taisyklių patvirtinimo (žin.,2010.nr.31-1454.)
1.3. Atliekant statybos darbus, kad būtų išsaugoti statybvietėje paliekami ir gretimuose žemės sklypuose augantys želdiniai, privaloma:
1.4.1. Iki darbų pradžios aptverti medžius ir krūmus, augančius statybvietėje ir arčiau kaip 5 m nuo įvažiavimo ar išvažiavimo iš statybvietės važiuojamosios dalies krašto:
4.2.1 Medžių grupės ir krūmus išstiepus, ne žemesniu kaip 2 m aptvaru ir ne arčiau kaip 1,5 m nuo medžių kamienų ir 1 m nuo krūmų;
1.4.3. Pavienius medžius – trikampiu aptvaru, kurio apatinės kraštinės turi būti ne arčiau kaip 0,5 m nuo medžio kamieno, arba lentomis. aptvarą tvirtinti kuolais, įkaltais 0,5 m ir giliau;
1.4.4 Aptveriant visą statybvietę, neaptverti į ją nepatenkančių gatvės ir kitų želdinių;
1.5. Nekasti tranšėjų (kabelio, vandentiekio ir kanalizacijos vamzdžių ir kt. įrenginių tiesimui) arčiau kaip 3 m nuo medžio kamieno, kurio diametras didesnis kaip 15 cm, arčiau kaip 2 m, kai kamieno diametras iki 15 cm ir arčiau kaip 1,5 m – nuo krūmų, skaičiuojant atstumą nuo kraštinio stiebo;


0	2025	PIRMINĖ PROJEKTO LAIDA.				
LAIDA	IŠLEIDIMO DATA	LAIDOS STATUSAS IR KEITIMO PAVADINIMAS (PRIEŽASTIS) (JEI TAIKOMA)				
KVAL. DOK. NR.		UAB MEDSTATYBA		STATINIO PROJEKTO PAVADINIMAS		
		ATEITIES G. 10. 08303 VILNIUS TEL: +37052613796		KITOS PASKIRTIES INŽINERINIŲ STATINIŲ IR INŽINERINIŲ TINKLŲ (NUOTEKŲ ŠALINIMO TINKLO) SIAUROJI G. 7, MARIJAMPOLĖJE, REKONSTRAVIMO IR STATYBOS PROJEKTAS.		
		32198	PV.	V.MATULEVIČIUS	STATINIO NUMERIS IR PAVADINIMAS, DOKUMENTO PAVADINIMAS	Laida
		A1745	PDV.	D.STEPONAITIS		0
A1745	ARCH.	D.STEPONAITIS	SUVESTINIS INŽINERINIS TINKLŲ PLANAS M1:500			
KALBOS TRUMP.	STATYTOJAS IR (ARBA) UŽSAKOVAS			DOKUMENTO ŽYMUO		
	MARIJAMPOLĖS SAVIVALDYBĖS ADMINISTRACIJA			(24-33)-PP-JT-1		
				Lapas	Lapų	
LT				1	1	

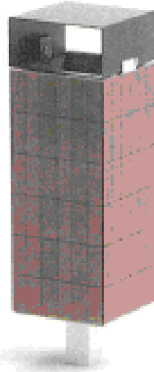Įrenginių specifikacija						
Ei.Nr.pagal technines specifikacijas		Paveikslas, schema		Aprašymas		vnt
1				Įrengiami suoliukai. Pagamintas iš plieninės konstrukcijos, prie kurios tvirtinamos lentos. Tvirtinimui naudojami nerūdijančio plieno varžtai. Naudojamas plienas - cinkuotas. Konstrukcija gaminama iš 10 mm. storio cinkuoto plieno lakštų ir 40x3,6 mm. cinkuoto plieno vamzdžių, kurie tarpusavyje suvirinti. Sėdima dalis ir atlošas iš medienos. Sėdima dalis susideda iš 15 lentų. Atlošas iš 1 lentos. Mediena - tropinis kietmedis, Jatoba. Atspalvis - Jatoba natural. Matmenys: 2000x600x790h mm. (įrengiamas kaip gaminys, matmenys tiskslinami parinkus tikslų gamintoją, sertifikuota Europos sąjungos šalyse, turi atitikties deklaraciją.)		10
bendras kiekis						10.0000
2				Šiukšledėžės prie suoliukų. Šiukšledėžė su metaline dalimi apdailinta medine apdaila: talpa apie – 50l; spalvą pasirenkant iš RAL paletės(derinama prieš įrengiant su miesto architektu)matmenys tiskslinami parinkus tikslų gamintoją, sertifikuota Europos sąjungos šalyse, turi atitikties deklaraciją.)		5
bendras kiekis						5.0000
0	2025	PIRMINĖ PROJEKTO LAIDA.				
LAIDA	IŠLEIDIMO DATA	LAIDOS STATUSAS IR KEITIMO PAVADINIMAS (PRIEŽASTIS) (JEI TAIKOMA)				
KVAL. DOK. NR.	 Medstatyba			STATINIO PROJEKTO PAVADINIMAS KITOS PASKIRTIES INŽINERINIŲ STATINIŲ IR INŽINERINIŲ TINKLŲ (NUOTEKŲ ŠALINIMO TINKLO) SIAUROJI G. 7, MARIJAMPOLĖJE, REKONSTRavimo IR STATYBOS PROJEKTAS.		
32198	PV.	V.MATULEVIČIUS		STATINIO NUMERIS IR PAVADINIMAS, DOKUMENTO PAVADINIMAS		Laida
A1745	PDV.	D.STEPONAITIS		SUOLIUKAI; ŠIUKŠLEDĖŽĖ; VAIZDINĖ MEDŽIAGA		0
A1745	ARCH.	D.STEPONAITIS				
KALBOS TRUMP. LT	STATYTOJAS IR (ARBA) UŽSAKOVAS			DOKUMENTO ŽYMUO		Lapas
	MARIJAMPOLĖS SAVIVALDYBĖS ADMINISTRACIJA			(24-33)-PP-SA-01		Lapų
						1 1

Įrenginių specifikacija							
Ei.Nr.pagal technines specifikacijas		Paveikslas, schema		Aprašymas		vnt	
3				Dviračių stovas pagamintas iš plieno. 2 vietos dviračiams statyti 1600X1000mm. Tvirtinamas varžtais prie pagrindo arba betonuojamas (įrengiamas kaip gaminys, matmenys tikslinami parinkus tikslų gamintoją, sertifikuota Europos sąjungos šalyse, turi atitikties deklaraciją.)		2	
bendras kiekis						2	
0	2025	PIRMINĖ PROJEKTO LAIDA.					
LAIDA	IŠLEIDIMO DATA	LAIDOS STATUSAS IR KEITIMO PAVADINIMAS (PRIEŽASTIS) (JEI TAIKOMA)					
KVAL. DOK. NR.	 Medstatyba		UAB MEDSTATYBA ATEITIES G. 10. 08303 VILNIUS TEL: +37052613796				
		STATINIO PROJEKTO PAVADINIMAS KITOS PASKIRTIES INŽINERINIŲ STATINIŲ IR INŽINERINIŲ TINKLŲ (NUOTEKŲ ŠALINIMO TINKLO) SIAUROJI G. 7, MARIJAMPOLĖJE, REKONSTRAVIMO IR STATYBOS PROJEKTAS.					
32198	PV.	V.MATULEVIČIUS	  			STATINIO NUMERIS IR PAVADINIMAS, DOKUMENTO PAVADINIMAS	Laida
A1745	PDV.	D.STEPONAITIS				DVIRAČIŲ STOVAS. VAIZDINĖ MEDŽIAGA	0
A1745	ARCH.	D.STEPONAITIS					
KALBOS TRUMP. LT	STATYTOJAS IR (ARBA) UŽSAKOVAS MARIJAMPOLĖS SAVIVALDYBĖS ADMINISTRACIJA		DOKUMENTO ŽYMUO (24-33)-PP-SA-02		Lapas 1	Lapų 1	

Įrenginių specifikacija						
Ei.Nr.pagal technines specifikacijas		Paveikslas, schema		Aprašymas	vnt	
4				Sporto įrenginys: Pritaikytas neįgaliesiems, komplekso matmenys 3940X4664mm, svoris - 459.90 kg.(įrengiamas kaip gaminys, matmenys tiskslinami parinkus tikslų gamintoją, sertifikuota Europos sąjungos šalyse, turi atitikties deklaraciją.)	2	
bendras kiekis					2.0000	
5				Sporto įrenginys:Pritaikytas neįgaliesiems, komplekso matmenys 1416X5770mm, svoris-349.40 kg.(įrengiamas kaip gaminys, matmenys tiskslinami parinkus tikslų gamintoją, sertifikuota Europos sąjungos šalyse, turi atitikties deklaraciją.)	1	
bendras kiekis					1.0000	
0	2025	PIRMINĖ PROJEKTO LAIDA.				
LAIDA	IŠLEIDIMO DATA	LAIDOS STATUSAS IR KEITIMO PAVADINIMAS (PRIEŽASTIS) (JEI TAIKOMA)				
KVAL. DOK. NR.	 Medstatyba			STATINIO PROJEKTO PAVADINIMAS KITOS PASKIRTIES INŽINERINIŲ STATINIŲ IR INŽINERINIŲ TINKLŲ (NUOTEKŲ ŠALINIMO TINKLO) SIAUROJI G. 7, MARIJAMPOLĖJE, REKONSTRavimo IR STATYBOS PROJEKTAS.		
32198	PV.	V.MATULEVIČIUS		STATINIO NUMERIS IR PAVADINIMAS, DOKUMENTO PAVADINIMAS		Laida
A1745	PDV.	D.STEPONAITIS		SPORTO ĮRANGA. VAIZDINĖ MEDŽIAGA		0
A1745	ARCH.	D.STEPONAITIS				
KALBOS TRUMP.	STATYTOJAS IR (ARBA) UŽSAKOVAS			DOKUMENTO ŽYMUO		Lapas
LT	MARIJAMPOLĖS SAVIVALDYBĖS ADMINISTRACIJA			(24-33)-PP-SA-03		Lapų
					1	2

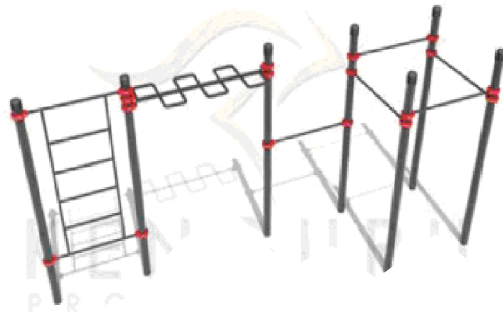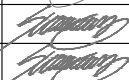Įrenginių specifikacija						
Ei.Nr.pagal technines specifikacijas		Paveikslas, schema		Aprašymas		vnt
6				Sporto įrenginys: susideda iš septynių vertikalų stulpelių. Skersmuo vamzdžių 32 mm, sienelių storis yra ne mažesnis kaip 4 mm. (įrengiamas kaip gaminy, matmenys tiskslinami parinkus tikslių gamintoją, sertifikuota Europos sąjungos šalyse, turi atitikties deklaraciją.)		1
bendras kiekis						1.0000
7				Sporto įrenginys: Komplexas susideda iš aštuonių stulpelių aukščio-2600 mm. Skersmuo vamzdžių 32 mm, sienelių storis yra ne mažesnis kaip 4 mm. (įrengiamas kaip gaminy, matmenys tiskslinami parinkus tikslių gamintoją, sertifikuota Europos sąjungos šalyse, turi atitikties deklaraciją.)		1
bendras kiekis						1.0000
0	2025	PIRMINĖ PROJEKTO LAIDA.				
LAIDA	IŠLEIDIMO DATA	LAIDOS STATUSAS IR KEITIMO PAVADINIMAS (PRIEŽASTIS) (JEI TAIKOMA)				
KVAL. DOK. NR.	 UAB MEDSTATYBA ATEITIES G. 10. 08303 VILNIUS TEL: +37052613796			STATINIO PROJEKTO PAVADINIMAS KITOS PASKIRTIES INŽINERINIŲ STATINIŲ IR INŽINERINIŲ TINKLŲ (NUOTEKŲ ŠALINIMO TINKLO) SIAUROJI G. 7, MARIJAMPOLĖJE, REKONSTRavimo IR STATYBOS PROJEKTAS.		
32198	PV.	V.MATULEVIČIUS		STATINIO NUMERIS IR PAVADINIMAS, DOKUMENTO PAVADINIMAS		Laida
A1745	PDV.	D.STEPONAITIS		SPORTO ĮRANGA. VAIZDINĖ MEDŽIAGA		0
A1745	ARCH.	D.STEPONAITIS				
KALBOS TRUMP.	STATYTOJAS IR (ARBA) UŽSAKOVAS			DOKUMENTO ŽYMUO		Lapas
LT	MARIJAMPOLĖS SAVIVALDYBĖS ADMINISTRACIJA			(24-33)-PP-SA-03		Lapų
					2	2

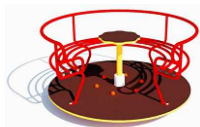Įrenginių specifikacija						
Ei.Nr.pagal technines specifikacijas		Paveikslas, schema		Aprašymas		vnt
8				Supynės: susideda iš medinio rėmo(įrengiamas kaip gaminys, matmenys tiskslinami parinkus tikslių gamintoją, sertifikuota Europos sąjungos šalyse, turi atitikties deklaraciją.)		1
bendras kiekis						1.0000
9				Suktukas: susideda iš metalinio rėmo(įrengiamas kaip gaminys, matmenys tiskslinami parinkus tikslių gamintoją, sertifikuota Europos sąjungos šalyse, turi atitikties deklaraciją.)		1
bendras kiekis						1.0000
0	2025	PIRMINĖ PROJEKTO LAIDA.				
LAIDA	IŠLEIDIMO DATA	LAIDOS STATUSAS IR KEITIMO PAVADINIMAS (PRIEŽASTIS) (JEI TAIKOMA)				
KVAL. DOK. NR.	 UAB MEDSTATYBA ATEITIES G. 10. 08303 VILNIUS TEL: +37052613796			STATINIO PROJEKTO PAVADINIMAS KITOS PASKIRTIES INŽINERINIŲ STATINIŲ IR INŽINERINIŲ TINKLŲ (NUOTEKŲ ŠALINIMO TINKLO) SIAUROJI G. 7, MARIJAMPOLĖJE, REKONSTRavimo IR STATYBOS PROJEKTAS.		
32198	PV.	V.MATULEVIČIUS		STATINIO NUMERIS IR PAVADINIMAS, DOKUMENTO PAVADINIMAS		Laida
A1745	PDV.	D.STEPONAITIS		SUPYNĖS IR SUKTUKAS VAIZDINĖ MEDŽIAGA		0
A1745	ARCH.	D.STEPONAITIS				
KALBOS TRUMP.	STATYTOJAS IR (ARBA) UŽSAKOVAS			DOKUMENTO ŽYMUO		Lapas
LT	MARIJAMPOLĖS SAVIVALDYBĖS ADMINISTRACIJA			(24-33)-PP-SA-04		Lapų
						1
						1