

PROJEKTO PAVADINIMAS:	DAUGIAFUNKCIO SPORTO PASKIRTIES (7.14) PASTATO (ARENOS), VOKIEČIŲ G. 15, MARIJAMPOLĖJE, STATYBOS PROJEKTAS
----------------------------------	---



STATYBOS RŪŠIS:	Nauja statyba
STATYBOS VIETA:	Vokiečių g. 15, Marijampolė
STATINIO KATEGORIJA:	Ypatingas statinys
STADIJA:	Projektiniai pasiūlymai, Nr.: TF_0458 - PP
UŽSAKOVAS (STATYTOJAS):	MARIJAMPOLĖS SAVIVALDYBĖS ADMINISTRACIJA

	UAB TIKSLI FORMA Juridinio asmens kodas 126345218 Vokiečių g. 24, Vilnius el. pašto adresas: info@tiksliforma.lt;		
	Direktorius	Kęstutis Mikulskis	
	Atestato Nr. A295	SPDV	Jokūbas Fišeris
		Architektė	Monika Audickiatė
	UAB PROJEKTŲ RENGIMO CENTRAS Juridinio asmens kodas 300612420 Žemaitės g. 21, LT-03118 Vilnius Tel. Nr. (8 5) 231 4672 Faks. Nr. (8 5) 276 0037 el. pašto adresas: info@prc.lt		
	Direktorius	Mindaugas Čepulis	
	Atestato Nr. 30332	SPV	Ana Gurevičienė

PROJEKTINIŲ PASIŪLYMŲ DALIES BRĖŽINIŲ IR DOKUMENTŲ ŽINIARAŠTIS

Antraštinis lapas	1
Bendųjų duomenų žiniaraštis	2
Projektinių pasiūlymų rengimo užduotis	3-4
Bendrieji statinio rodikliai	5-6
Aiškinamasis raštas	7-12
Sklypo planas	13
Aukštų planai	14-16
Pjūviai	17
Fasadai	18-19
Vizualizacijos	20-30

0	2020	Visuomenės informavimui				
Laida	Išleidimo data	Laidos statusas. Keitimo priežastis (jei taikoma)				
KVAL. PATV. DOK. NR.	 UAB „Projektų rengimo centras“ Žemaitės g. 21, Vilnius Tel. (8 5) 231 4672		STATINIO PROJEKTO PAVADINIMAS DAUGIAFUNKCIO SPORTO PASKIRTIES (7.14) PASTATO (ARENOS), VOKIEČIŲ G. 15, MARIJAMPOLĖJE, STATYBOS PROJEKTAS			
30332	SPV	ANA GUREVIČIENĖ	STATINIO NR. IR PAVADINIMAS, DOKUMENTO PAVADINIMAS Brėžinių ir dokumentų žiniaraštis		LAIDA	
	 UAB “Tiksli forma” Vokiečių g. 24, Vilnius info@tiksliforma.lt				0	
A295	SPDV	JOKŪBAS FIŠERIS				
	ARCH	MONIKA AUDICKAITĖ				
KALBOS TRUMP. LT	UŽSAKOVAS: MARIJAMPOLĖS SAVIVALDYBĖS ADMINISTRACIJA		DOKUMENTO ŽYMUO TF_0458 – PP - BDŽ		LAPAS 1	LAPŲ 1

PRITARIU

Architektūros ir teritorijų planavimo skyriaus
vedėjas-vyr.ausiasis architektas

Arvydas Bekeris

PROJEKTINIŲ PASIŪLYMŲ RENGIMO UŽDUOTIS

2020-10-28 d.

1.	INFORMACIJA APIE NUMATOMA PROJEKTUOTI STATINĮ:	
	Pavadinimas (nurodomas techninio projekto pavadinimas)	Daugiafunkcio sporto paskirties (7.14) pastato (arenos), Vokiečių g. 15, Marijampolėje, statybos projektas
	Statybos rūšys	Nauja statyba
	Statinio kategorija	Ypatingas
	Statinio pagrindinė naudojimo paskirtis	Sporto (7.14)
	Statytojas	Marijampolės savivaldybės administracija J. Basanavičiaus a. 1, LT-68307 Marijampolė
	Žemės sklypo rodikliai:	
	Adresas	Vokiečių g. 15, Marijampolėje
	Kadastrinis Nr.	1801/0017:9
	Pagrindinė tikslinė naudojimo paskirtis	Kita
	Žemės sklypo naudojimo būdas	Komercinės paskirties teritorijos
	Žemės sklypo plotas	4.0001 ha
	Sklypo užstatymo tankumas planuojamas	iki 10,0% (esamas – 0,0 %; leistinas – 80%)
	Užstatymo intensyvumas planuojamas	iki 0,2 (esamas – 0,0; leistinas – 0,8)
	Užstatymo tipas	Laisvo planavimo
	Leistinas pastatų aukštis nuo žemės paviršiaus	≤ 12 m
	Projektuojamo statinio rodikliai:	
	Pastato bendras plotas	7156,00 m ²
	Pastato tūris	65000 m ³
	Pastatų aukštų skaičius	Du aukštai su antresolėmis
	Pastato aukštis nuo žemės paviršiaus	12,00 m = +86,50
	Žmonių kiekis pastate	Stacionarios tribūnos - 1698 vnt. Teleskopinės tribūnos – 1196 vnt. Sėdimos vietos salėje – 90 vnt. Vip ložės - 80 vnt. Sportuojančiųjų žmonių kiekis - 80 vnt. Treneriai, teisėjai, aptarnaujantis personalas, administracija – 40 vnt.
2.	PROJEKTINIŲ PASIŪLYMŲ PASKIRTIS:	
	- informuoti visuomenę apie visuomenei svarbaus statinio daugiafunkcinės sporto arenos numatomą projektavimą; - išreikšti Statytojo sumanyto projektuoti statinio architektūros ir kitų pagrindinių sprendinių idėją; - specialiems architektūros reikalavimams nustatyti;	
3.	PROJEKTINIŲ PASIŪLYMŲ SUDETIS:	

	3.1. Aiškinamasis raštas; 3.2. Sklypo planas; 3.3. Pastato aukštų planai; 3.4. Pastato charakteringi pjūviai; 3.5. Pastato fasadai; 3.6. Vizualizacijos;	
4.	STATYTOJO (UŽSAKOVO) PATEIKIAMAI DOKUMENTAI:	
	4.1. Nekilnojamojo turto registro išrašas; 4.2. Žemės sklypo planas; 4.3. Kiti dokumentai ir duomenys atsižvelgiant į numatomo projektuoti statinio specifiką; 4.4. Statytojo įgaliojimas rengti projektą, paskirti PV, pasirašyti elektroniniu parašu ir įkelti projektinius pasiūlymus į Infostatybą	
5.	PROJEKTINIŲ PASIŪLYMŲ VAIZDINĖ INFORMACIJA:	
	- pastato su gretima urbanistine planuojama ir esama aplinka vaizdinė informacija.	
6.	KITI DUOMENYS:	
	Statytojui pateikiamų projektinių pasiūlymų kopijų kiekis	1 vnt.
	Statytojui pateikiamų kompiuterinių laikmenų su įrašytais projektiniais pasiūlymais kopijų kiekis	1 vnt.

Statytojas (užsakovas):

Marijampolės savivaldybės administracija
administracijos direktorius

(parašas, vardas, pavardė)
KAROLIS PODOLSKIS

(parašas)

Vykdytojas (projektuotojas):

UAB „Projektų rengimo centras“
Projekto vadovė, atestato Nr. 30332
Ana Gurevičienė

(parašas)

UAB „Tiksli forma“
Projekto dalies vadovas, architektas
atestato Nr. A295
Jokūbas Fišeris

(parašas)

BENDRIEJI STATINIO RODIKLIAI

Šiame priede nurodomi sklypo ir statinių (techniniai ir paskirties) rodikliai bendruoju atveju. Projekte nurodomi konkretaus sklypo ir konkretaus statinio bendrieji rodikliai.

Pavadinimas	Mato vienetas	Kiekis	Pastabos
I. SKLYPAS			
1. sklypo plotas	m ²	40010	
2. sklypo užstatymo intensyvumas	%	17,9	
3. sklypo užstatymo tankumas	%	6,90	
II. PASTATAI			
1.. paskirties rodikliai (gamybos, kitos planuojamos ūkinės veiklos, paslaugų apimtis, butų, vietų, lovų, aptarnaujamų žmonių skaičius, kiti rodikliai)		sporto paskirties pastatas (7.14) Žmonių kiekis pastate: Stacionarios tribūnos - 1698 vnt. Teleskopinės tribūnos – 1196 vnt. Sėdimos vietos salėje – 90 vnt. Vip ložės - 80 vnt. Sportuojančiųjų žmonių kiekis - 80 vnt. Treneriai, teisėjai, aptarnaujantis personalas, administracija – 40 vnt.	
2. Pastato bendrasis plotas*:	m ²	7156,00	
3. Pastato naudingas plotas*	m ²	7156,00	
4. Pastato tūris*	m ³	65000	

0	2020	Visuomenės informavimui			
Laida	Išleidimo data	Laidos statusas. Keitimo priežastis (jei taikoma)			
KVAL. PATV. DOK. NR.	 UAB „Projektų rengimo centras“ Žemaitės g. 21, Vilnius Tel. (8 5) 231 4672		STATINIO PROJEKTO PAVADINIMAS DAUGIAFUNKCIO SPORTO PASKIRTIES (7.14) PASTATO (ARENOS), VOKIEČIŲ G. 15, MARIJAMPOLĖJE, STATYBOS PROJEKTAS		
30332	SPV	ANA GUREVIČIENĖ		STATINIO NR. IR PAVADINIMAS, DOKUMENTO PAVADINIMAS	LAIDA
	 UAB “Tikslī forma” Vokiečių g. 24, Vilnius info@tiksliforma.lt		Bendrieji statinio rodikliai <		

Pavadinimas	Mato vienetas	Kiekis	Pastabos
5. Aukštų skaičius	vnt.	Du aukštai su antresolėmis	
6. Pastato aukštis*	m	12,00 m (+86,50)	
7. Butų skaičius (gyvenamajame name), iš jų:	vnt.	-	
7.1. 1 kambario	vnt.	-	
7.2. 2 ir daugiau kambarių.	vnt.	-	
8. Energinio naudingumo klasė		A++	
9. pastato (patalpų) akustinio komforto sąlygų klasė		-	
10. Statinio atsparumo ugniai laipsnis		I	
11. Kiti specifiniai pastato rodikliai		-	

* Žvaigždute pažymėti rodikliai apskaičiuojami vadovaujantis Nekilnojamojo turto kadastrinių matavimų ir kadastro duomenų surinkimo taisyklėmis, kurias tvirtina Lietuvos Respublikos žemės ūkio ministras. Baigus statybą ir atlikus kadastrinius matavimus šie rodikliai gali turėti neesminių nukrypimų.

Statinio projekto vadovas: Ana Gurevičienė At.Nr.30332

(vardas, pavardė, parašas, kvalifikacijos atestato arba pažymos Nr)

Statinio projekto dalies vadovas: Jokūbas Fišeris At.Nr. A295

(vardas, pavardė, parašas, kvalifikacijos atestato arba pažymos Nr)

TF_0458-PP-BSR	Lapas	Lapų	Laida
	2	2	0

AIŠKINAMASIS RAŠTAS

Objektas – sporto paskirties pastatas (7.14);

Adresas – Vokiečių g. 15, Marijampolės m., sklypo kad. Nr. 1801/0017:9;

Statybos rūšis – nauja statyba;

Statinio kategorija – ypatingas statinys;

Projektavimo stadija – projektiniai pasiūlymai;

Užsakovas – Marijampolės savivaldybės administracija

Projektuotojas – UAB „Tiksliforma“, Vokiečių g. 24-12, LT-01130, Vilnius ir UAB „Projektų rengimo centras“, Žemaitės g. 21, LT-03118 Vilnius

Projekto vadovė – Ana Gurevičienė, Atestato Nr. 30332

Architektūros ir sklypo sutvarkymo dalis.

1. Bendroji dalis

Sporto paskirties pastatas projektuojamas sklype Marijampolės m., Vokiečių g. 15 (kad. Nr. 1801/0017:9). Sklypo naudojimo paskirtis – kita, naudojimo būdas – komercinės paskirties objektų teritorija. Sklypas nuosavybės teise priklauso Lietuvos Respublikai. Yra sudaryta panaudos sutartis 2018-02-07 Nr. 20SUN-9-(14.20.56.)/As-121 sklypui su Marijampolės savivaldybe. Sklypo plotas 4.0001 ha.

2. Esama situacija

Sklypas, kuriame projektuojamas pastatas, yra vakarinėje Marijampolės miesto dalyje Mokolų seniūnijoje, esančioje kairiajame Šešupės krante. Sklypas – taisyklingo stačiakampio formos. Teritorija skirta sporto paskirties pastatui statyti, žmonių laisvalaikui praleisti, komercijai bei sveikos gyvensenos ugdymui. Vakarinė sklypo pusė ribojasi su Vokiečių g., aptarnaujanti C1 kategorijos gatvė. Šiuo metu pilnos gatvės infrastruktūros nėra. Šiaurinė sklypo pusė ribojasi su Balsupių g., pagalbinė D1 kategorijos gatvė, kuri yra planuojamas esamos Balsupių g. pratesimas iki Vokiečių g. Rytinė sklypo dalis ribojasi su valstybinės žemės sklypu. Iš pietų pusės sklypą riboja Stūriškių g., aptarnaujanti C1 kategorijos gatvė yra planuojama, šiuo metu gatvės infrastruktūros nėra. Įvažiavimai į sklypą projektuojami iš šalutinių Balsupių ir Stūriškių gatvių.

0	2020	Visuomenės informavimui			
Laida	Išleidimo data	Laidos statusas. Keitimo priežastis (jei taikoma)			
KVAL. PATV. DOK. NR.	 UAB „Projektų rengimo centras“ Žemaitės g. 21, Vilnius Tel. (8 5) 231 4672		STATINIO PROJEKTO PAVADINIMAS DAUGIAFUNKCIO SPORTO PASKIRTIES (7.14) PASTATO (ARENOS), VOKIEČIŲ G. 15, MARIJAMPOLĖJE, STATYBOS PROJEKTAS		
30332	SPV	ANA GUREVIČIENĖ	STATINIO NR. IR PAVADINIMAS, DOKUMENTO PAVADINIMAS		LAIDA
	 UAB „Tiksliforma“ Vokiečių g. 24, Vilnius info@tiksliforma.lt		Aiškinamasis raštas		0
A295	SPDV	JOKŪBAS FIŠERIS			
	ARCH	MONIKA AUDICKAITĖ			
KALBOS TRUMP. LT	UŽSAKOVAS: MARIJAMPOLĖS SAVIVALDYBĖS ADMINISTRACIJA		DOKUMENTO ŽYMUO		LAPAS
			TF_0458 – PP - AR		LAPŲ
					1
					6



1 pav. Esamos situacijos fotofiksacija

Pagrindiniai teritorijų planavimo dokumentų reglamentai:


Bendrasis planas

Pagal bendrąjį planą sklypas patenka į V22 mažo užstatymo intensyvumo gyvenamąją zoną. Užstatymo aukštis – 3 aukštai, 12 m; didžiausias leistinas užstatymo intensyvumas sklype – negyvenamosios paskirties – 0,8.

Dalis sklypo patenka į III B vandenviečių sanitarinės apsaugos zoną. III – osios juostos, vadinamos cheminės taršos apribojimo juosta, kai cheminiai teršalai, patekę tiesiogiai į eksploatuojamąjį vandeningąjį sluoksnį, nepasiektų vandenvietės per 25 metus. III B – kaptažo sritis eksploatuojamame sluoksnyje. IIIb₁ ir IIIb₂ pogrupiams priskiriamos atviros krantinės gėlo bei mineralinio vandens ir infiltracinės gėlo vandens vandenvietės –tai padidintos rizikos vandenvietės. Jų eksploatuojami vandeningieji sluoksniai tiesiogiai arba per išsipleišėjusias vandensparas turi ryšį su paviršinio vandens šaltiniais, pasipildo atvirų telkinių vandeniu arba atmosferos krituliais.

Pagal Bandrojo plano inžinerinės infrastruktūros brėžinį sklypo šiaurinėje dalyje, Balsupių g., yra vandentiekio, buitinių nuotekų, lietaus, dujotiekio trasos. Palei vakarinę sklypo dalį, Vokiečių g., šiuo metu yra vandentiekio, nuotekų, šilumotiekio trasos, numatoma lietaus trasa. Palei pietinę sklypo ribą, Stūriškių g., numatomos vandentiekio, nuotekų, lietaus, dujotiekio trasos ir 10kV elektros kabelinė linija su transformatorių pastote 10/0,4 kV. Sklypas pilnai aprūpinamas inžinerine infrastruktūra.

TF_0458 – PP - AR	Lapas	Lapų	Laida
	2	6	0

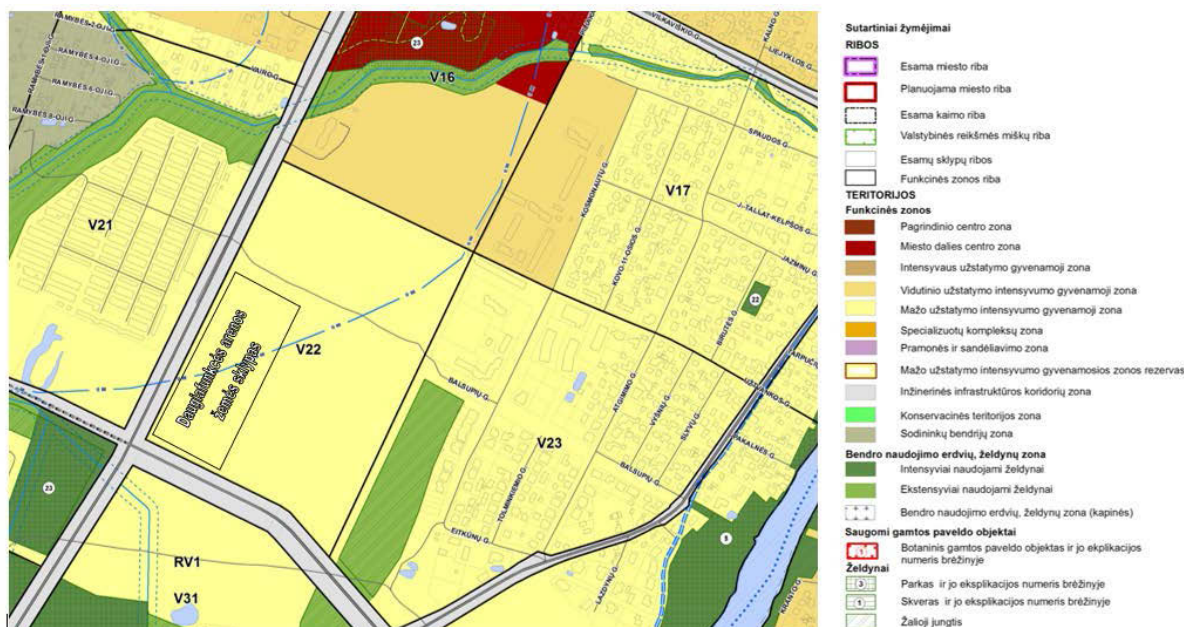

Nagrinėjamo rajono unikalus Nr.	Funkcinės zonos pavadinimas	Užstatymo aukštis* (aukštai/m)	Didžiausias leistinas užstatymo tankis (UT)** sklypuose	Didžiausias leistinas užstatymo intensyvumas (UI) sklypuose	Galimi žemės naudojimo būdai***	Galimi užstatymo tipai ****	Pastabos****
V22	Mažo užstatymo intensyvumo gyvenamoji zona	3/12 m	**	Gyvenamai paskirčiai – 0.4 Negyvenamoms paskirtims – 0.8	G1/K/V/11/12/€	vd	Skatinamas socialinės ir aptarnavimo infrastruktūros objektų steigimas, išlaikant teritorijos užstatymo morfologiją (V, K) ir būtina numatyti normuojamą priklausomųjų želdynų kiekį.

2 pav. Ištrauka iš Marijampolės miesto bendrojo plano

3. Sklypo sutvarkymo dalis

Esamas urbanistinis kontekstas - neįpareigojantis - šios teritorijos neįtakoja kultūros paveldo reikalavimai, nėra saugomo kraštovaizdžio, todėl šio projektu kuriamas kraštovaizdis – individualizuotas autorių sumanymo rezultatas.

Architektūrinės minties ištakos artimos idėjai – išreikšti Marijampolės miesto gyvybingumą. Projekto architektūrinis – urbanistinis sprendinys - kūgio formos pastato tūris įleistas į dirbtinai suformuotą žaliąją kalvą su aiškiai išreikšta įėjimo erdve.

Projekto koncepcijos pagrindą sudaro – rekreacinės aplinkos formavimas su aiškos funkcinės struktūros projektuojamu sporto arenos pastatu bei aiškos architektūrinės kalbos tūriu, įkomponuotas kuriamo parko erdvėje. Prioritetas žaliesiems plotams - kuriama žilioji kalva kaip pagrindas dekoratyvinės augmenijos sodui formuoti – projektuojamos pėsčiųjų ir dviračių takų sistemos, jaukios prieigos prie pastato. Žaliuosiuose plotuose gali būti įrengtos vaikų žaidimų aikštelės, lauko treniruoklių ar sporto aikštelės. Be to, teritorija gali būti naudojama kaip miesto bendruomenės renginių vieta ar vieta lauko ekspozicijoms rengti.

Teritorija skirstoma į zonas skirtas:

1. Transportui (privažiavimai, automobilių parkavimas, techninis-ūkinis aptarnavimas);
2. Bendruomenės viešųjų renginių ir rekreacijos zona – prieigose prie pastato – šiaurės;
3. Žilioji zona su infrastruktūra rekreacijos ir komercijos paskirčiai.

Pagrindinės transporto ir pėsčiųjų prieigos į planuojamą teritoriją projektuojamos nuo Vokiečių gatvės

TF_0458 – PP - AR	Lapas	Lapų	Laida
	3	6	0

šiaurės vakarų pusės. Įvažiavimai į sklypą projektuojami iš šalutinių Balsupių ir Stūriškių gatvių. Šiaurinėje sklypo dalyje projektuojama automobilių parkavimo aikštelė, pietinėje – žaliosios erdvės. Techninio - ūkinio aptarnavimo zona organizuojama prie rytinės sklypo ribos.

Pagal Marijampolės miesto pėsčiųjų ir dviratininkų specialaus plano pagrindinė brėžinį numatoma dviračių trasų plėtimas Vokiečių g. pro Santarvės parką. Sklype projektuojami dviračių takai jungiami į bendrą dviračių sistemą.

Daugiafunkcinė sporto arena įleidžiama į sklypą, norint išlaikyti Bendrojo plano sprendinius. Pastato aukštis numatomas 12,00 m nuo vidutinės žemės sklypo altitudės. Iškastas gruntas panaudojamas kalvos formavimui, todėl išvežamo grunto nenumatoma.

4. Architektūriniai – planiniai sprendimai

Projektuojamas dviejų aukštų su antresolėmis pastatas, kuriame tilptų visos projekto techninėje užduotyje numatytos veiklos bei patalpos jų funkcionalumui užtikrinti. Siūlomų projekto funkcinių ryšių visuma užtikrina atskirų patalpų grupių funkcionalumą, vengiant nepageidaujamų skirtingų interesų žmonių srautų susikirtimo.


Pasirinkta siūlomo pastato ovalo forma optimali funkciniais ryšiams išspręsti, tinkama viešųjų erdvių organizavimui ir jų funkcionalumui. Taip pat ji yra dalis projekto scenarijaus - sukurti įtaigią rekreacinę aplinką.

Siūlomas pastatas padalintas į dvi pagrindines funkcines zonas – viešųjų patalpų funkcinę zoną ir sportuojantiesiems bei aptarnavimui skirtą funkcinę zoną.

Vakarinėje pastato dalyje projektuojamos dviejų lygių viešosios erdvės, skirtos žiūrovams renginių metu, arba naudojamos kaip erdvės skirtos įvairaus pobūdžio bendruomenės renginiams – tai yra ir parodų bei mugių erdvė, tai komercijos ar kultūrinių renginių erdvės. Čia projektuojami sanitarinių mazgų blokai, maitinimo ir paslaugų zonos. Jos turi betarpišką ryšį su universaliu sporto aikštynu, projektuojamu centrinėje pastato dalyje ir su erdvėmis už pastato ribų, kas žymiai praplečia šių patalpų panaudojimo galimybes, nežiūrint sezoniškumo.

Rytinėje pastato dalyje projektuojamas patalpų blokas, kurį sudaro administracinės patalpos, sportuojančiųjų, trenerių bei teisėjų rūbinės, artistinė. Patekimai į sporto sales projektuojami per koridorius, esančius tarp rūbinių ir salių. Antro šios dalies aukšto erdvė skirta jėgos ir kontaktinio sporto treniruotėms. Universali sporto arena projektuojama pirmajame aukšte, skirta įvairių žaidybinio sporto šakų treniruotėms ir varžyboms rengti. Stacionarios tribūnos projektuojamos antro aukšto lygyje, teleskopinės – pirmajame aukšte. Skirtingų sporto šakų treniruotėms skirtos erdvės gali būti atskirtos nuleidžiamomis membranomis. Įvairiems renginiams salė gali būti modifikuota pagal poreikį – ar tai bus krepšinio, salės futbolo varžybos, ar kultūrinis renginys – koncertas ar cirkas.

TF_0458 – PP - AR	Lapas	Lapų	Laida
	4	6	0

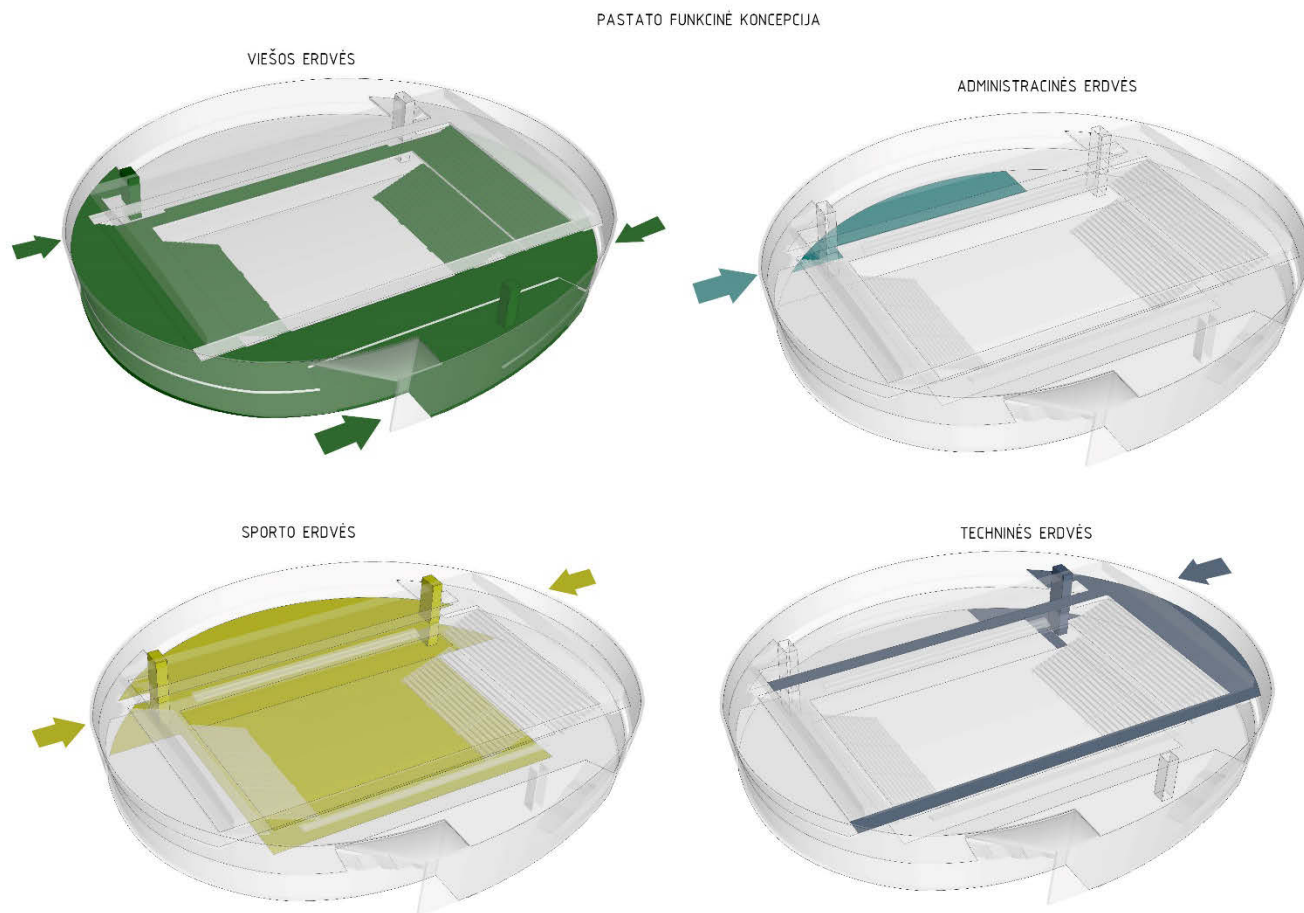

3 pav. Pastato funkcinė koncepcija

Statinio fasadų apdailai pasirenkama termoplokštės. Medžiagos faktūra rami, spalva – šviesi, kas sąlygoja palankias sąlygas šviesos ir video instaliacijoms kurti.

Projektuojamo pastato interjero kūrimo pagrindas – demonstruoti įgyvendinamo statinio statybines konstrukcijas, dėmesį fokusuojant į naudojamų medžiagų funkcionalumą, t.y. - kokybiškas sportines dangas bei medžiagų atsparumą dėvėjimuisi eksploatuojamose patalpose.

Visas pastatas ir jo prieigos pritaikytos žmonių su negalia laisvam judėjimui.

5. Pastato konstrukcija

Projektuojamo pastato konstrukcijoms siūlomos tradicinės tokio pobūdžio pastatams naudojamos medžiagos, t.y. – monolitinio gelžbetonio perdangų, kolonų bei stacionarių tribūnų konstrukcijos, denginiui bei fasadui – metalo konstrukcijos.

6. Higiena, sveikata, aplinkos apsauga

Statinys suprojektuotas taip, kad nekeltų grėsmės statinyje būnantiems žmonėms dėl šių priežasčių:

TF_0458 – PP - AR	Lapas	Lapų	Laida
	5	6	0

- Kenksmingų dujų išsiskyrimo;
- Pavojingų dalelių ar dujų buvimo ore;
- Vandens ar dirvožemio taršos ir gyvųjų organizmo nuodijimo;
- Netinkamo nuotekų, dūmų, kietųjų ar skystųjų atliekų pašalinimo;
- Drėgmės statinio dalyse ir jo dalių vidaus paviršiuose.

Statinyje sudaromos normalios sąlygos - užtikrinamas optimalus temperatūrinis ir drėgmės režimas, patalpos šildymas, vėdinimas, natūralus ir dirbtinis apšvietimas. Šios sąlygos turi atitikti statybos techninius reglamentus, bei higienos normas.

Nei planuojamoje teritorijoje, nei gretimose apylinkėse nėra išdėstytų jokių radiotechninių objektų, galinčių turėti neigiamą poveikį planuojamiems objektams.


Buitinėms atliekoms rinkti numatytas konteineris ir vieta jam, buitinės atliekos išvežamos, sudarius šios paslaugos sutartį su specializuota įmone.

Pastoviai dirbančių darbuotojų pastate nenumatoma.


Prieš priduodant eksploatuoti statinį turi būti atlikti šie tyrimai: triukšmo, karšto vandens, dirbtinio apšvietimo, mikroklimato ir kt. Matavimus turi atlikti atestuoti ar akredituoti specialistai. Matavimų rezultatai pridedami prie pridavimo dokumentų.

Projektas ir jo sprendiniai nepažeidžia trečiųjų asmenų interesų. Projektas atitinka įstatymų, kitų teisės aktų, projekto rengimo dokumentų, normatyvinių statybos techninių dokumentų, normatyvinių statinio saugos ir paskirties dokumentų nuostatas. Projekto sprendinius galima keisti tik gavus projekto rengėjo pritarimą.

TF_0458 – PP - AR	Lapas	Lapų	Laida
	6	6	0

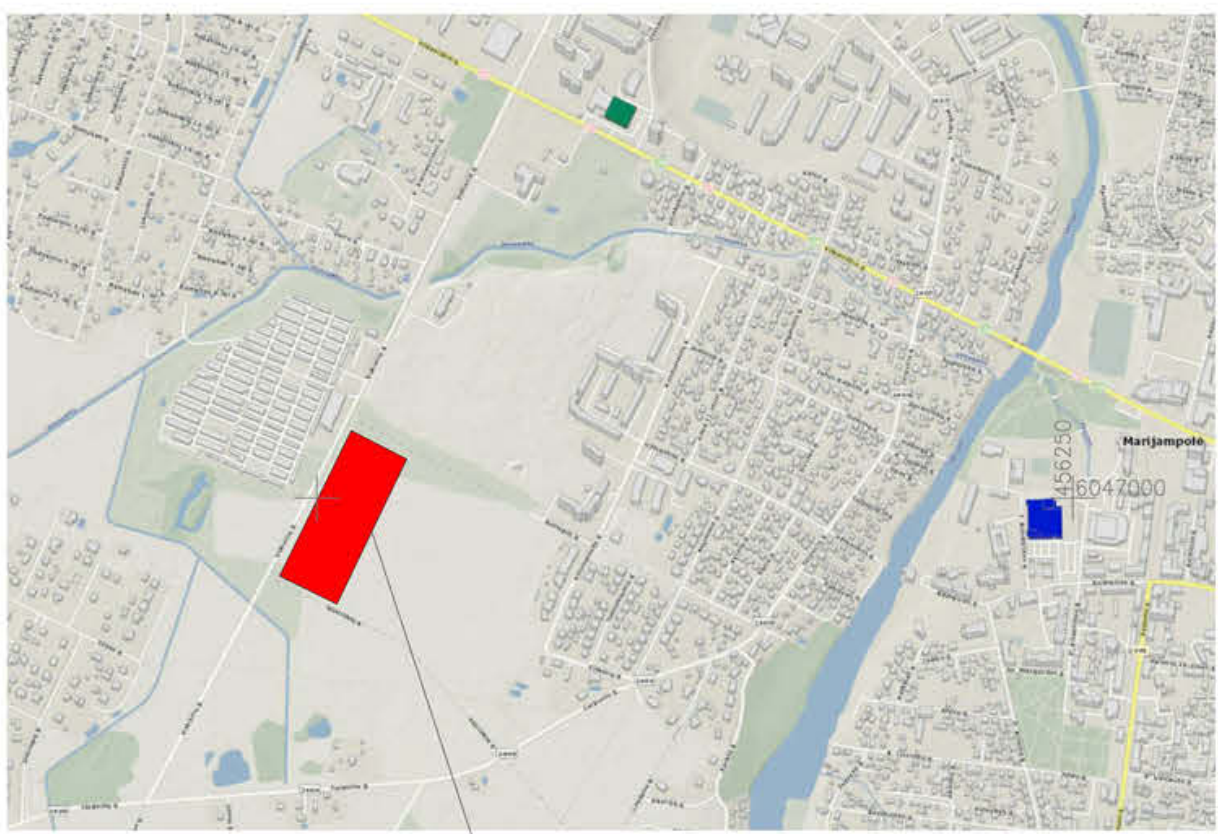


Ojekto vieta - Vokiečių g. 15, Marijampolė

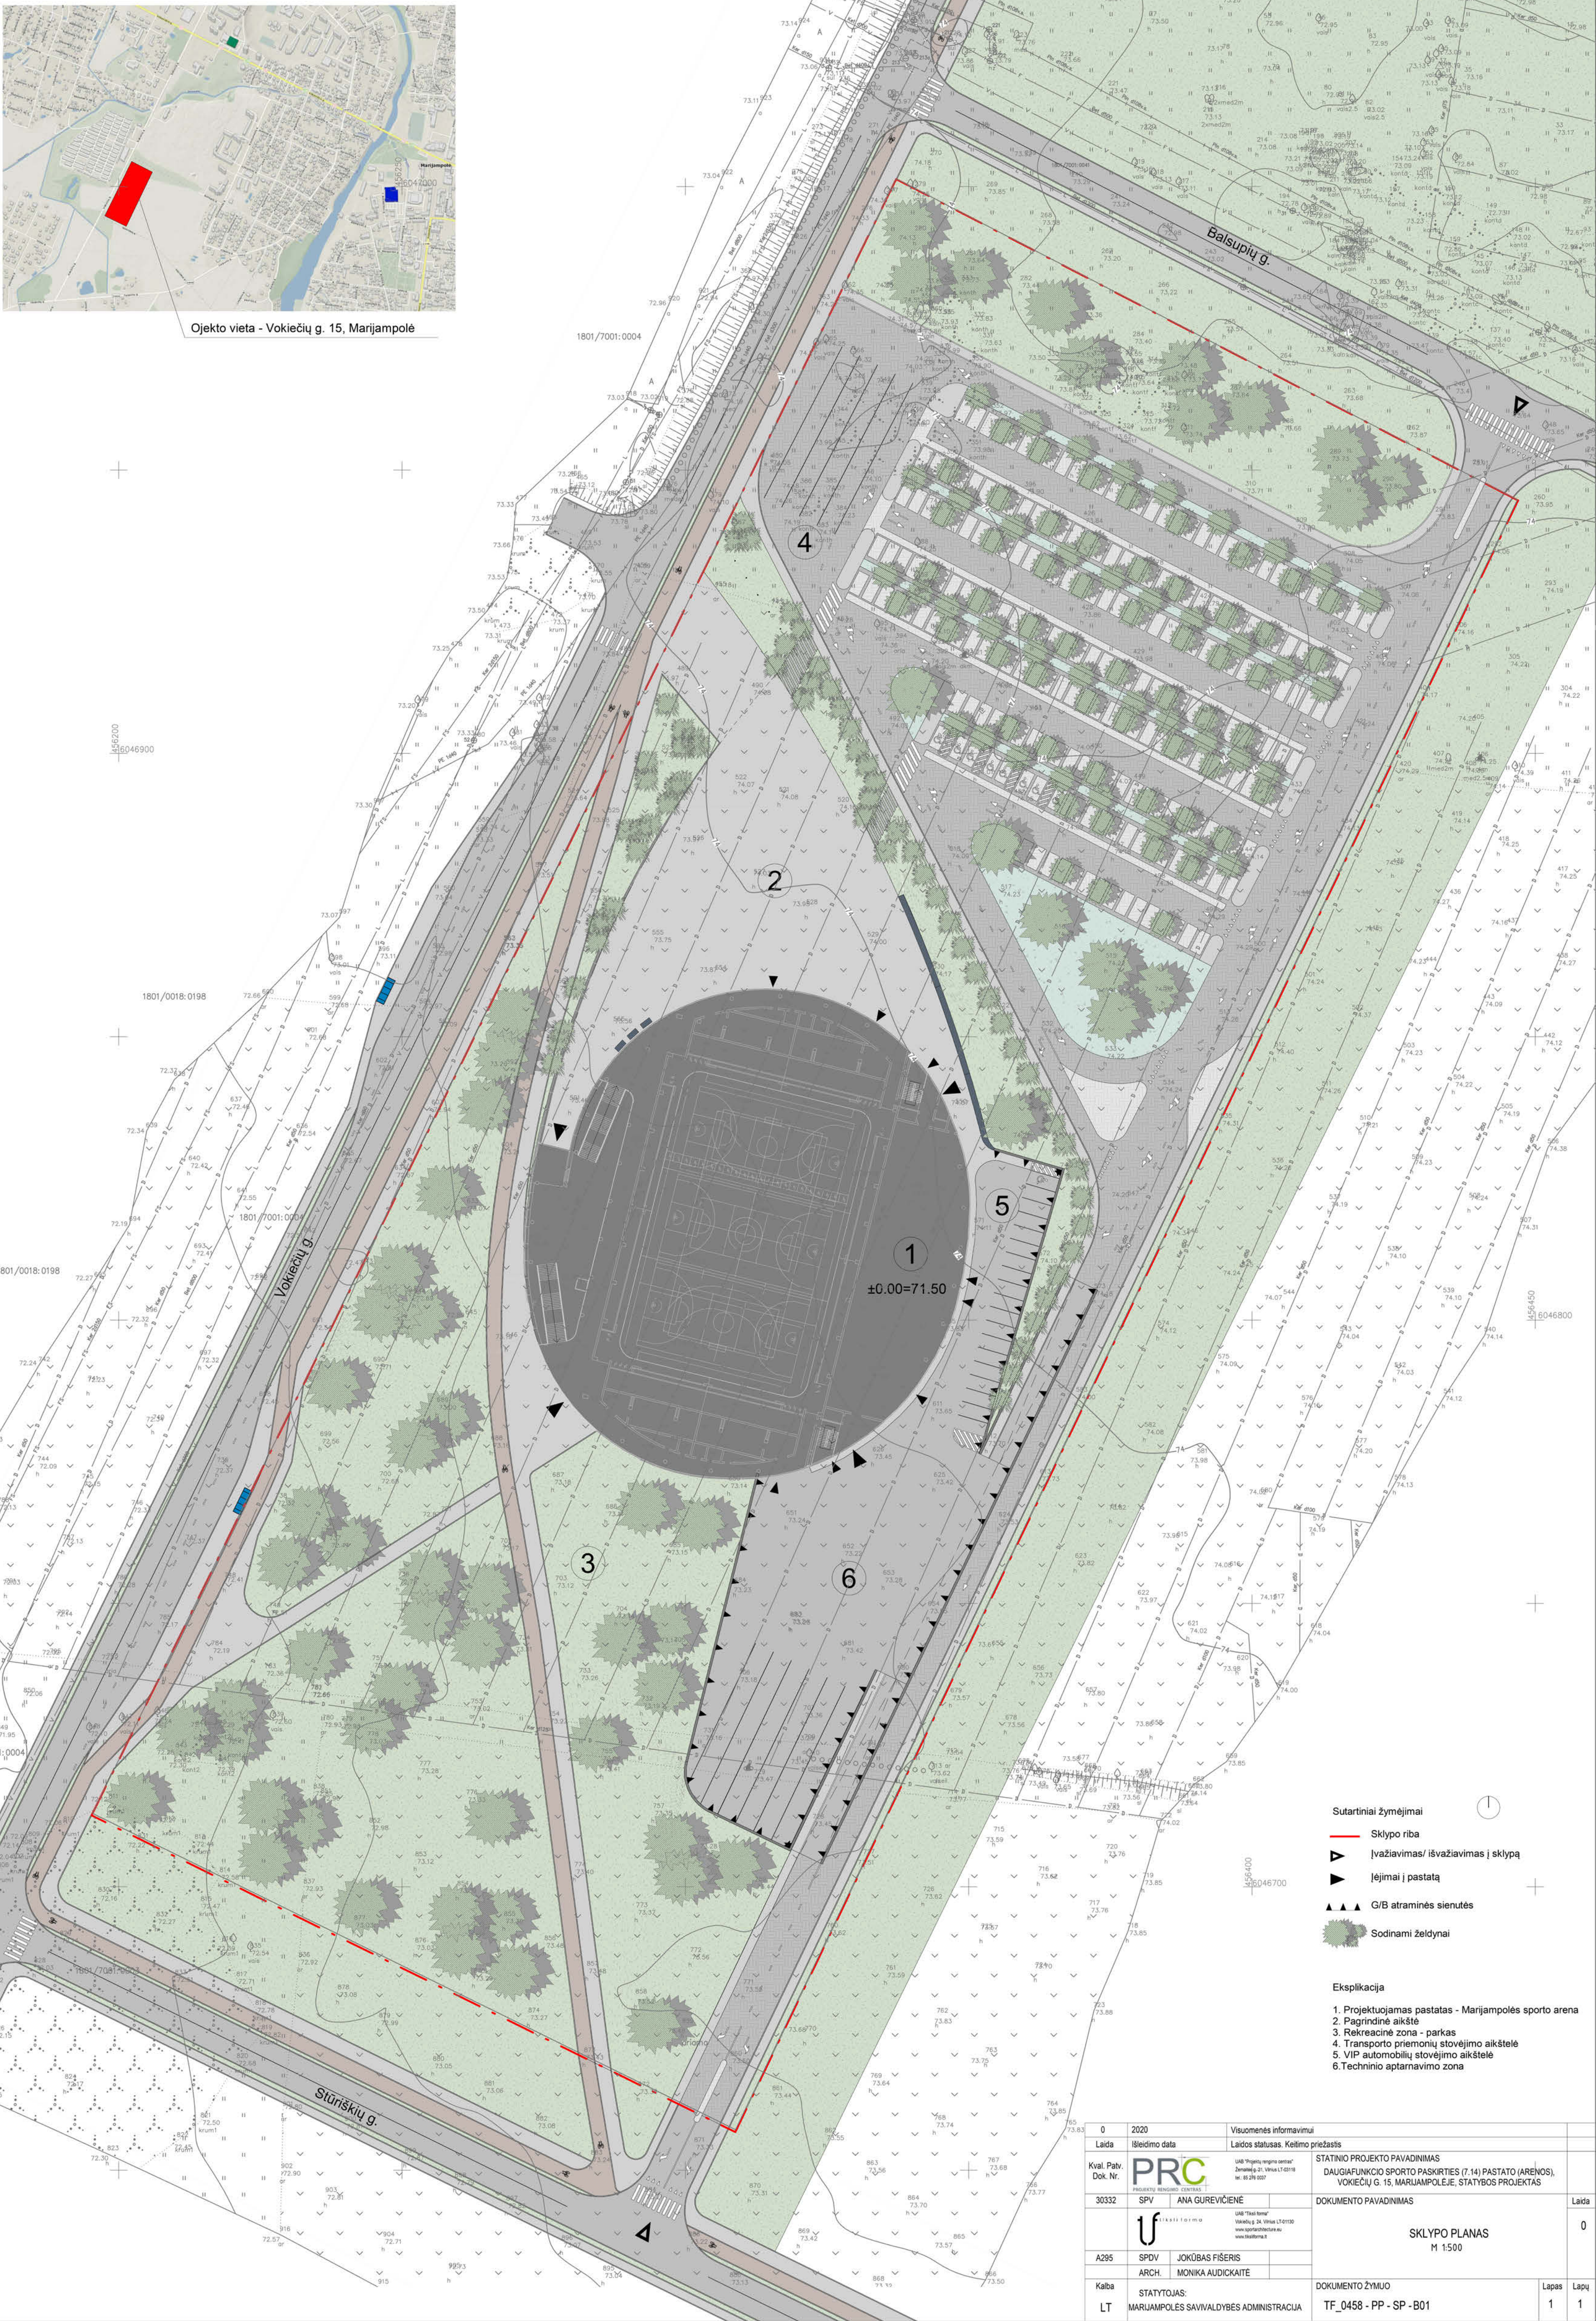

- Sutartiniai žymėjimai
- Sklypo riba
 - Išvažiavimas/išvažiavimas į sklypą
 - Iėjimai į pastatą
 - G/B atraminės sienutės
 - Sodinami želdynai

- Eksplikacija
- Projektuojamas pastatas - Marijampolės sporto arena
 - Pagrindinė aikštė
 - Rekreacinė zona - parkas
 - Transporto priemonių stovėjimo aikštelė
 - VIP automobilių stovėjimo aikštelė
 - Techninio aptarnavimo zona

0		2020		Visuomenės informavimui	
Laida		Išleidimo data		Laidos statusas. Keitimo priežastis	
Kval. Patv. Dok. Nr.		PRC PROJEKTO REGISTRO CENTRAS UAB "Projektų registoris centras" Zemėgės 21, Vilnius LT-02110 tel. 80 296 0027		STATINIO PROJEKTO PAVADINIMAS DAUGIAFUNKCINIO SPORTO PASKIRTIES (7.14) PASTATO (ARENOS), VOKIEČIŲ G. 15, MARIJAMPOLĖJE, STATYBOS PROJEKTAS	
30332		SPV ANA GUREVIČIENĖ		DOKUMENTO PAVADINIMAS	
U		AKSIS FORUMAS UAB "Aksis forum" Vokiečių g. 15, Vilnius LT-02110 www.sportarchitektura.eu www.aksisforum.lt		SKLYPO PLANAS M 1:500	
A295		SPDV JOKŪBAS FISERIS		Laida	
		ARCH. MONIKA AUDIKAITĖ			
Kalba		STATYTOJAS:		DOKUMENTO ŽYMUO	
LT		MARIJAMPOLĖS SAVIVALDYBĖS ADMINISTRACIJA		Lapas Lapų	
				TF_0458 - PP - SP - B01	
				1 1	

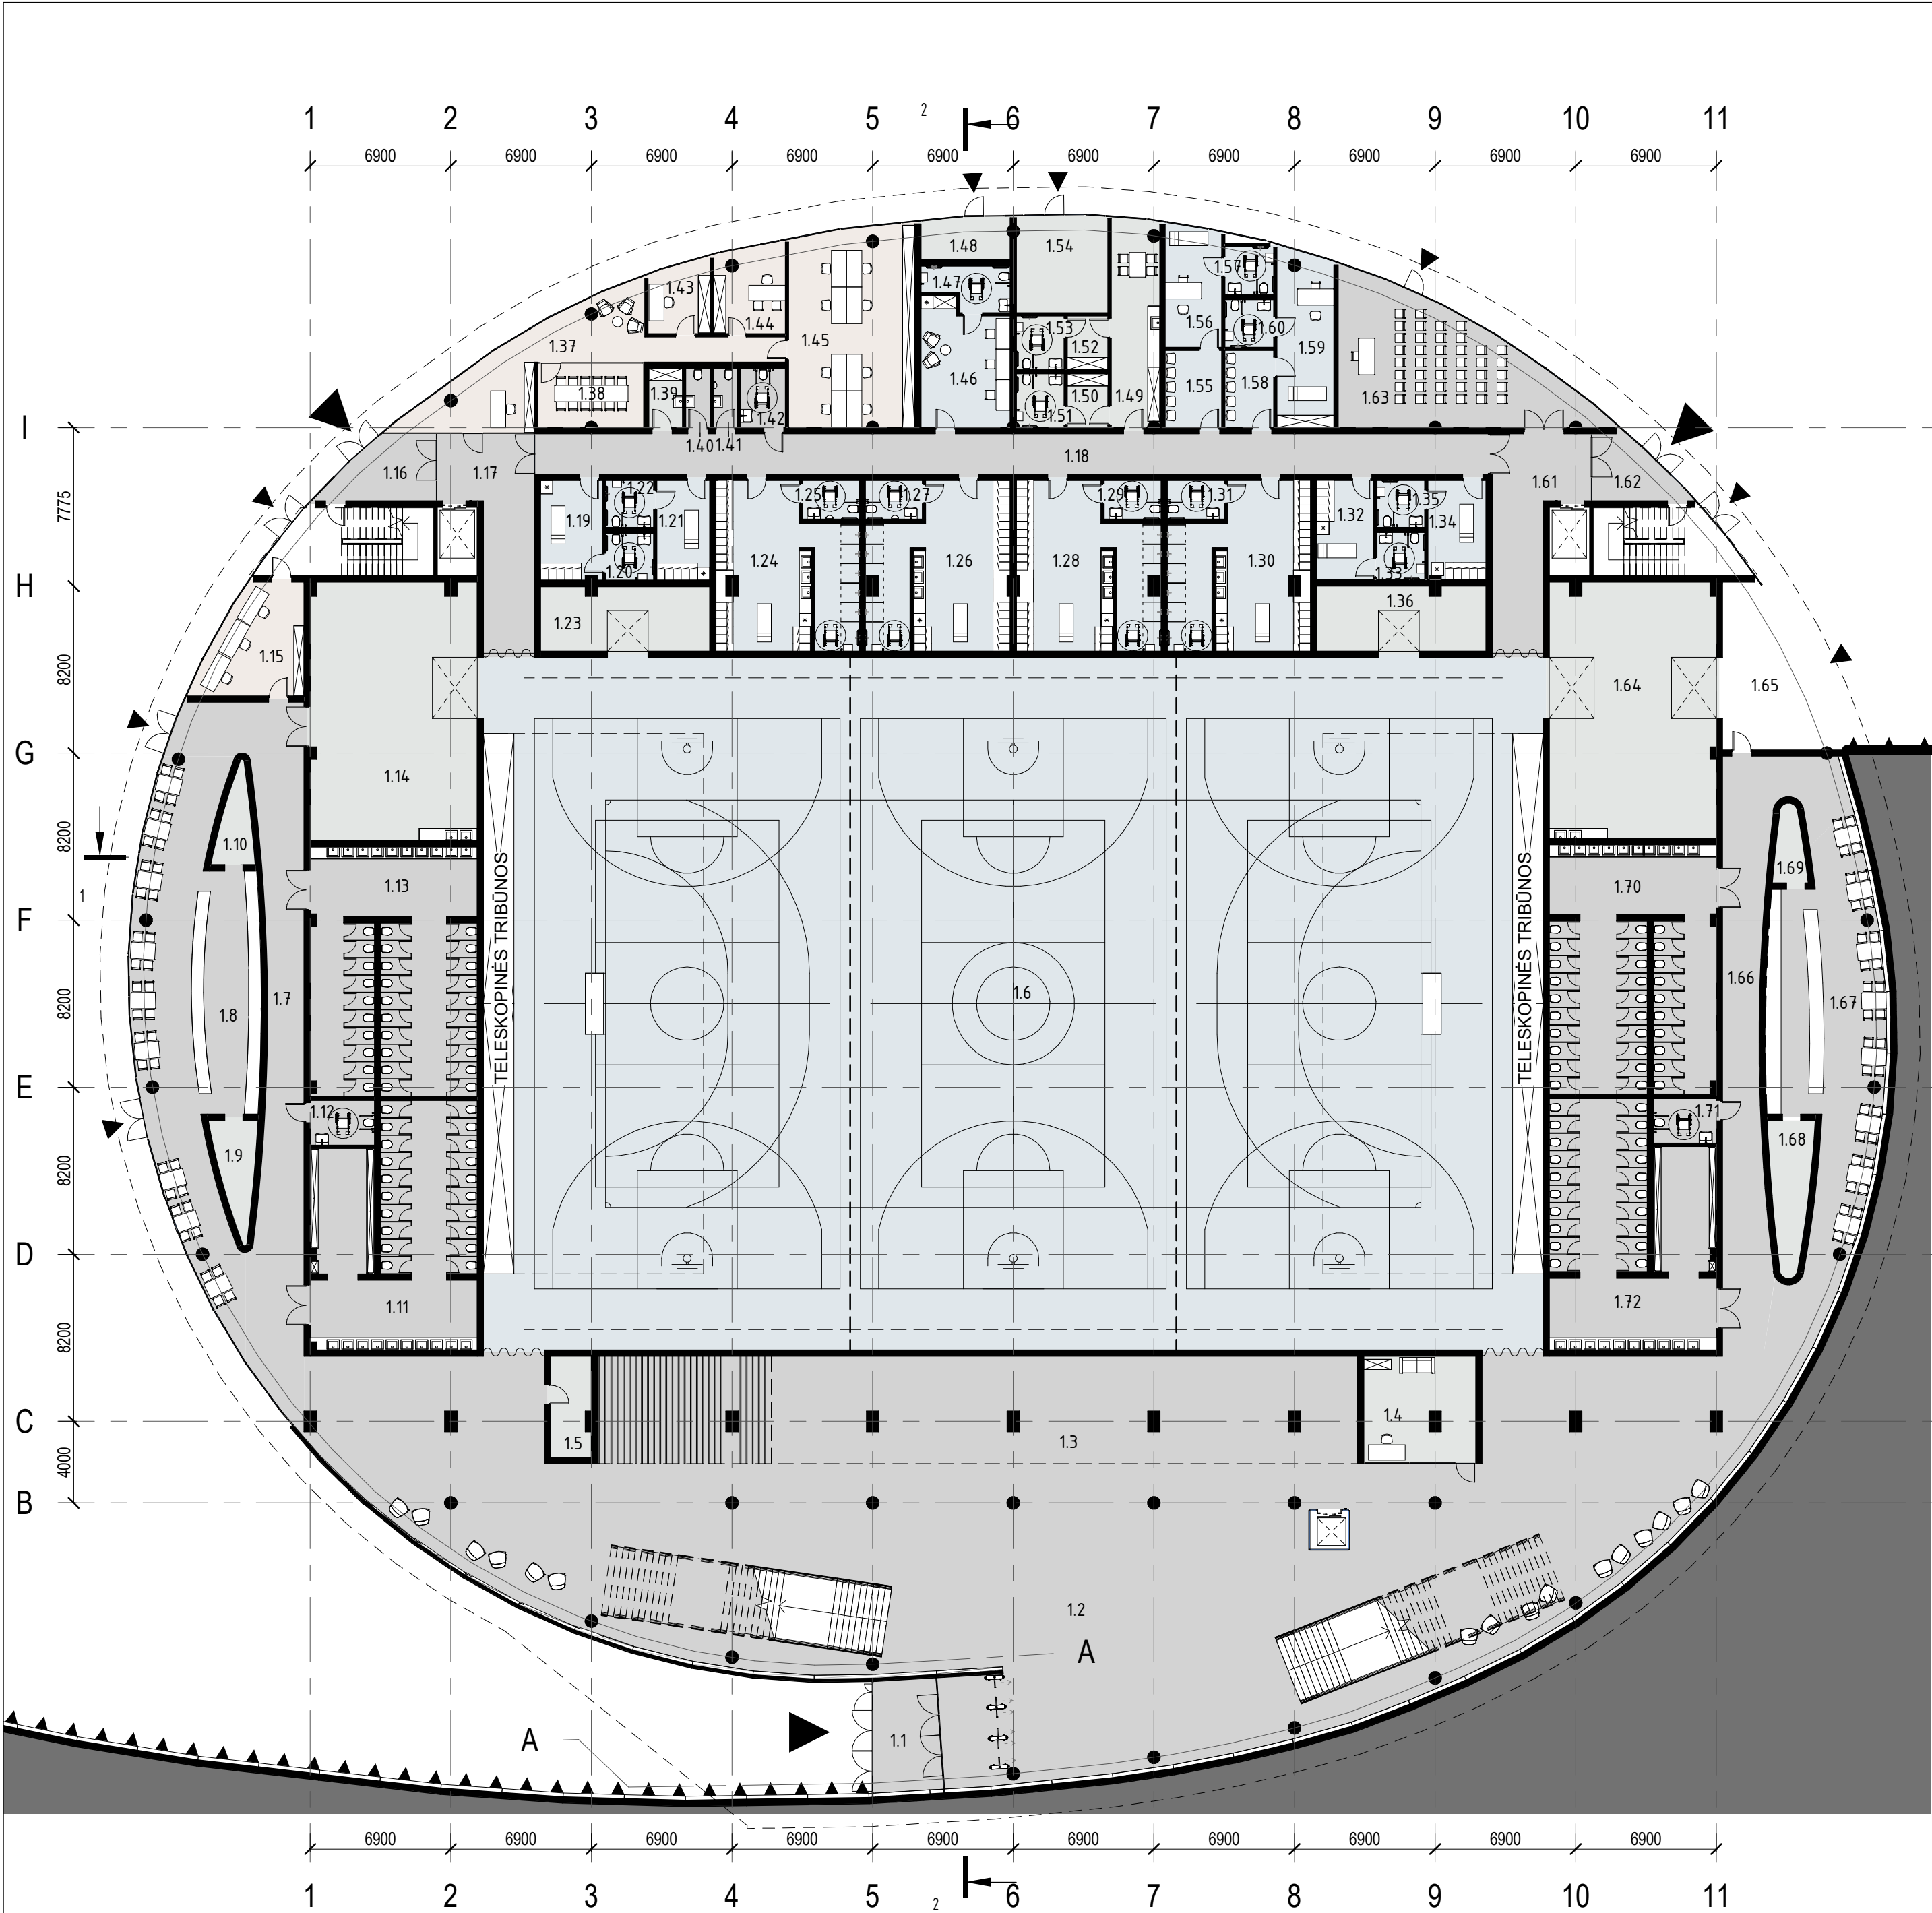

1 AUKŠTO EKSPLIKACIJA

NR.	PATALPOS PAVADINIMAS	PLOTAS
1.1	Holas	18.84 m ²
1.2	Vestibulius	761.97 m ²
1.3	Rūbinė	193.76 m ²
1.4	Apsaugos patalpa	28.28 m ²
1.5	Pagalbinė patalpa	9.65 m ²
1.6	Sporto salė	1689.10 m ²
1.7	Koridorius	88.60 m ²
1.8	Kavinė	119.90 m ²
1.9	Pagalbinė patalpa	8.94 m ²
1.10	Techninės patalpos	6.60 m ²
1.11	Vyrų san. mazgas	88.68 m ²
1.12	ŽN san. mazgas	6.95 m ²
1.13	Moterų san. mazgas	96.09 m ²
1.14	Sandėliavimo patalpa	103.32 m ²
1.15	Bilių kasa	24.64 m ²
1.16	Holas	15.01 m ²
1.17	Lifo holas	35.22 m ²
1.18	Koridorius	93.35 m ²
1.19	Teisėjų rūbinė	14.81 m ²
1.20	ŽN san. mazgas	5.42 m ²
1.21	Teisėjų rūbinė	12.74 m ²
1.22	ŽN san. mazgas	5.42 m ²
1.23	Sandėliavimo patalpa	26.08 m ²
1.24	Vyrų rūbinė	51.27 m ²
1.25	ŽN san. mazgas	5.32 m ²
1.26	Vyrų rūbinė	51.75 m ²
1.27	ŽN san. mazgas	5.32 m ²
1.28	Moterų rūbinė	51.75 m ²
1.29	ŽN san. mazgas	5.32 m ²
1.30	Moterų rūbinė	51.27 m ²
1.31	ŽN san. mazgas	5.32 m ²
1.32	Trenerių rūbinė	13.65 m ²
1.33	ŽN san. mazgas	5.46 m ²
1.34	Trenerių rūbinė	13.79 m ²
1.35	ŽN san. mazgas	5.41 m ²
1.36	Sandėliavimo patalpa	26.28 m ²
1.37	Administracijos vestibulius	45.92 m ²
1.38	Konferencijos salė	16.42 m ²
1.39	Valytojų patalpa	4.80 m ²
1.40	Moterų san. mazgas	3.48 m ²
1.41	Vyrų san. mazgas	3.48 m ²
1.42	ŽN san. mazgas	6.38 m ²
1.43	Kabinetas	10.59 m ²
1.44	Kabinetas	14.82 m ²
1.45	Kabinetas	59.96 m ²
1.46	Artisinė	25.76 m ²
1.47	ŽN san. mazgas	8.17 m ²
1.48	Techninės patalpos	9.15 m ²
1.49	Personalo poilsio patalpa	24.22 m ²
1.50	Vyrų rūbinė	5.28 m ²
1.51	ŽN san. mazgas	6.17 m ²
1.52	Moterų rūbinė	5.28 m ²
1.53	ŽN san. mazgas	6.20 m ²
1.54	Techninės patalpos	21.55 m ²
1.55	Vyrų med. punkto laukiamasis	10.54 m ²
1.56	Med. punktas su dopingo kontrole	16.51 m ²
1.57	ŽN san. mazgas	5.64 m ²
1.58	Moterų med. punkto laukiamasis	9.09 m ²
1.59	Med. punktas su dopingo kontrole	23.65 m ²
1.60	ŽN san. mazgas	5.64 m ²
1.61	Lifo holas	35.31 m ²
1.62	Holas	11.57 m ²
1.63	Konferencijos salė	64.78 m ²
1.64	Sandėliavimo patalpa	102.50 m ²
1.65	Pakrovimo - iškrovimo zona	-
1.66	Koridorius	72.59 m ²
1.67	Kavinė	100.58 m ²
1.68	Techninės patalpos	13.14 m ²
1.69	Techninės patalpos	5.32 m ²
1.70	Moterų san. mazgas	96.08 m ²
1.71	ŽN san. mazgas	6.79 m ²
1.72	Vyrų san. mazgas	89.82 m ²
Viso:		4692.46 m ²


PATALPŲ ZONAVIMO EKSPLIKACIJA

- SPORTO ZONA
- BENDROJI ZONA
- ADMINISTRACIJOS ZONA
- TECHNINĖ ZONA
- VIP ZONA

BENDRAS PLOTAS

7134.51 m²

0	2020	Visuomenės informavimui	
Laida	Išleidimo data	Laidos statusas. Keitimo priežastis	
Kval. Patv. Dok. Nr.	PRC PROJEKTŲ RENGIMO CENTRAS UAB "Projektų rengimo centras" Žemaitės g. 21, Vilnius LT-03118 tel.: 85 276 0037	STATINIO PROJEKTO PAVADINIMAS DAUGIAFUNKCINIO SPORTO PASKIRTIES (7.14) PASTATO (ARENOS), VOKIEČIŲ G. 15, MARIJAMPOLĖJE, STATYBOS PROJEKTAS	
30332	SPV ANA GUREVIČIENĖ	DOKUMENTO PAVADINIMAS	Laida
	U tikslinė forma Vokiečių g. 24, Vilnius LT-01130 www.sportsarchitecture.eu www.tiksliforma.lt	Pirmo aukšto planas M1:250	0
A295	SPDV JOKŪBAS FIŠERIS		
	ARCH. MONIKA AUDICKAITĖ		
Kalba	STATYTOJAS: MARIJAMPOLĖS SAVIVALDYBĖS ADMINITRACIJA	DOKUMENTO ŽYMUO	Lapas Lapų
LT		TF_0458 - PP - SA - B.01	1 1

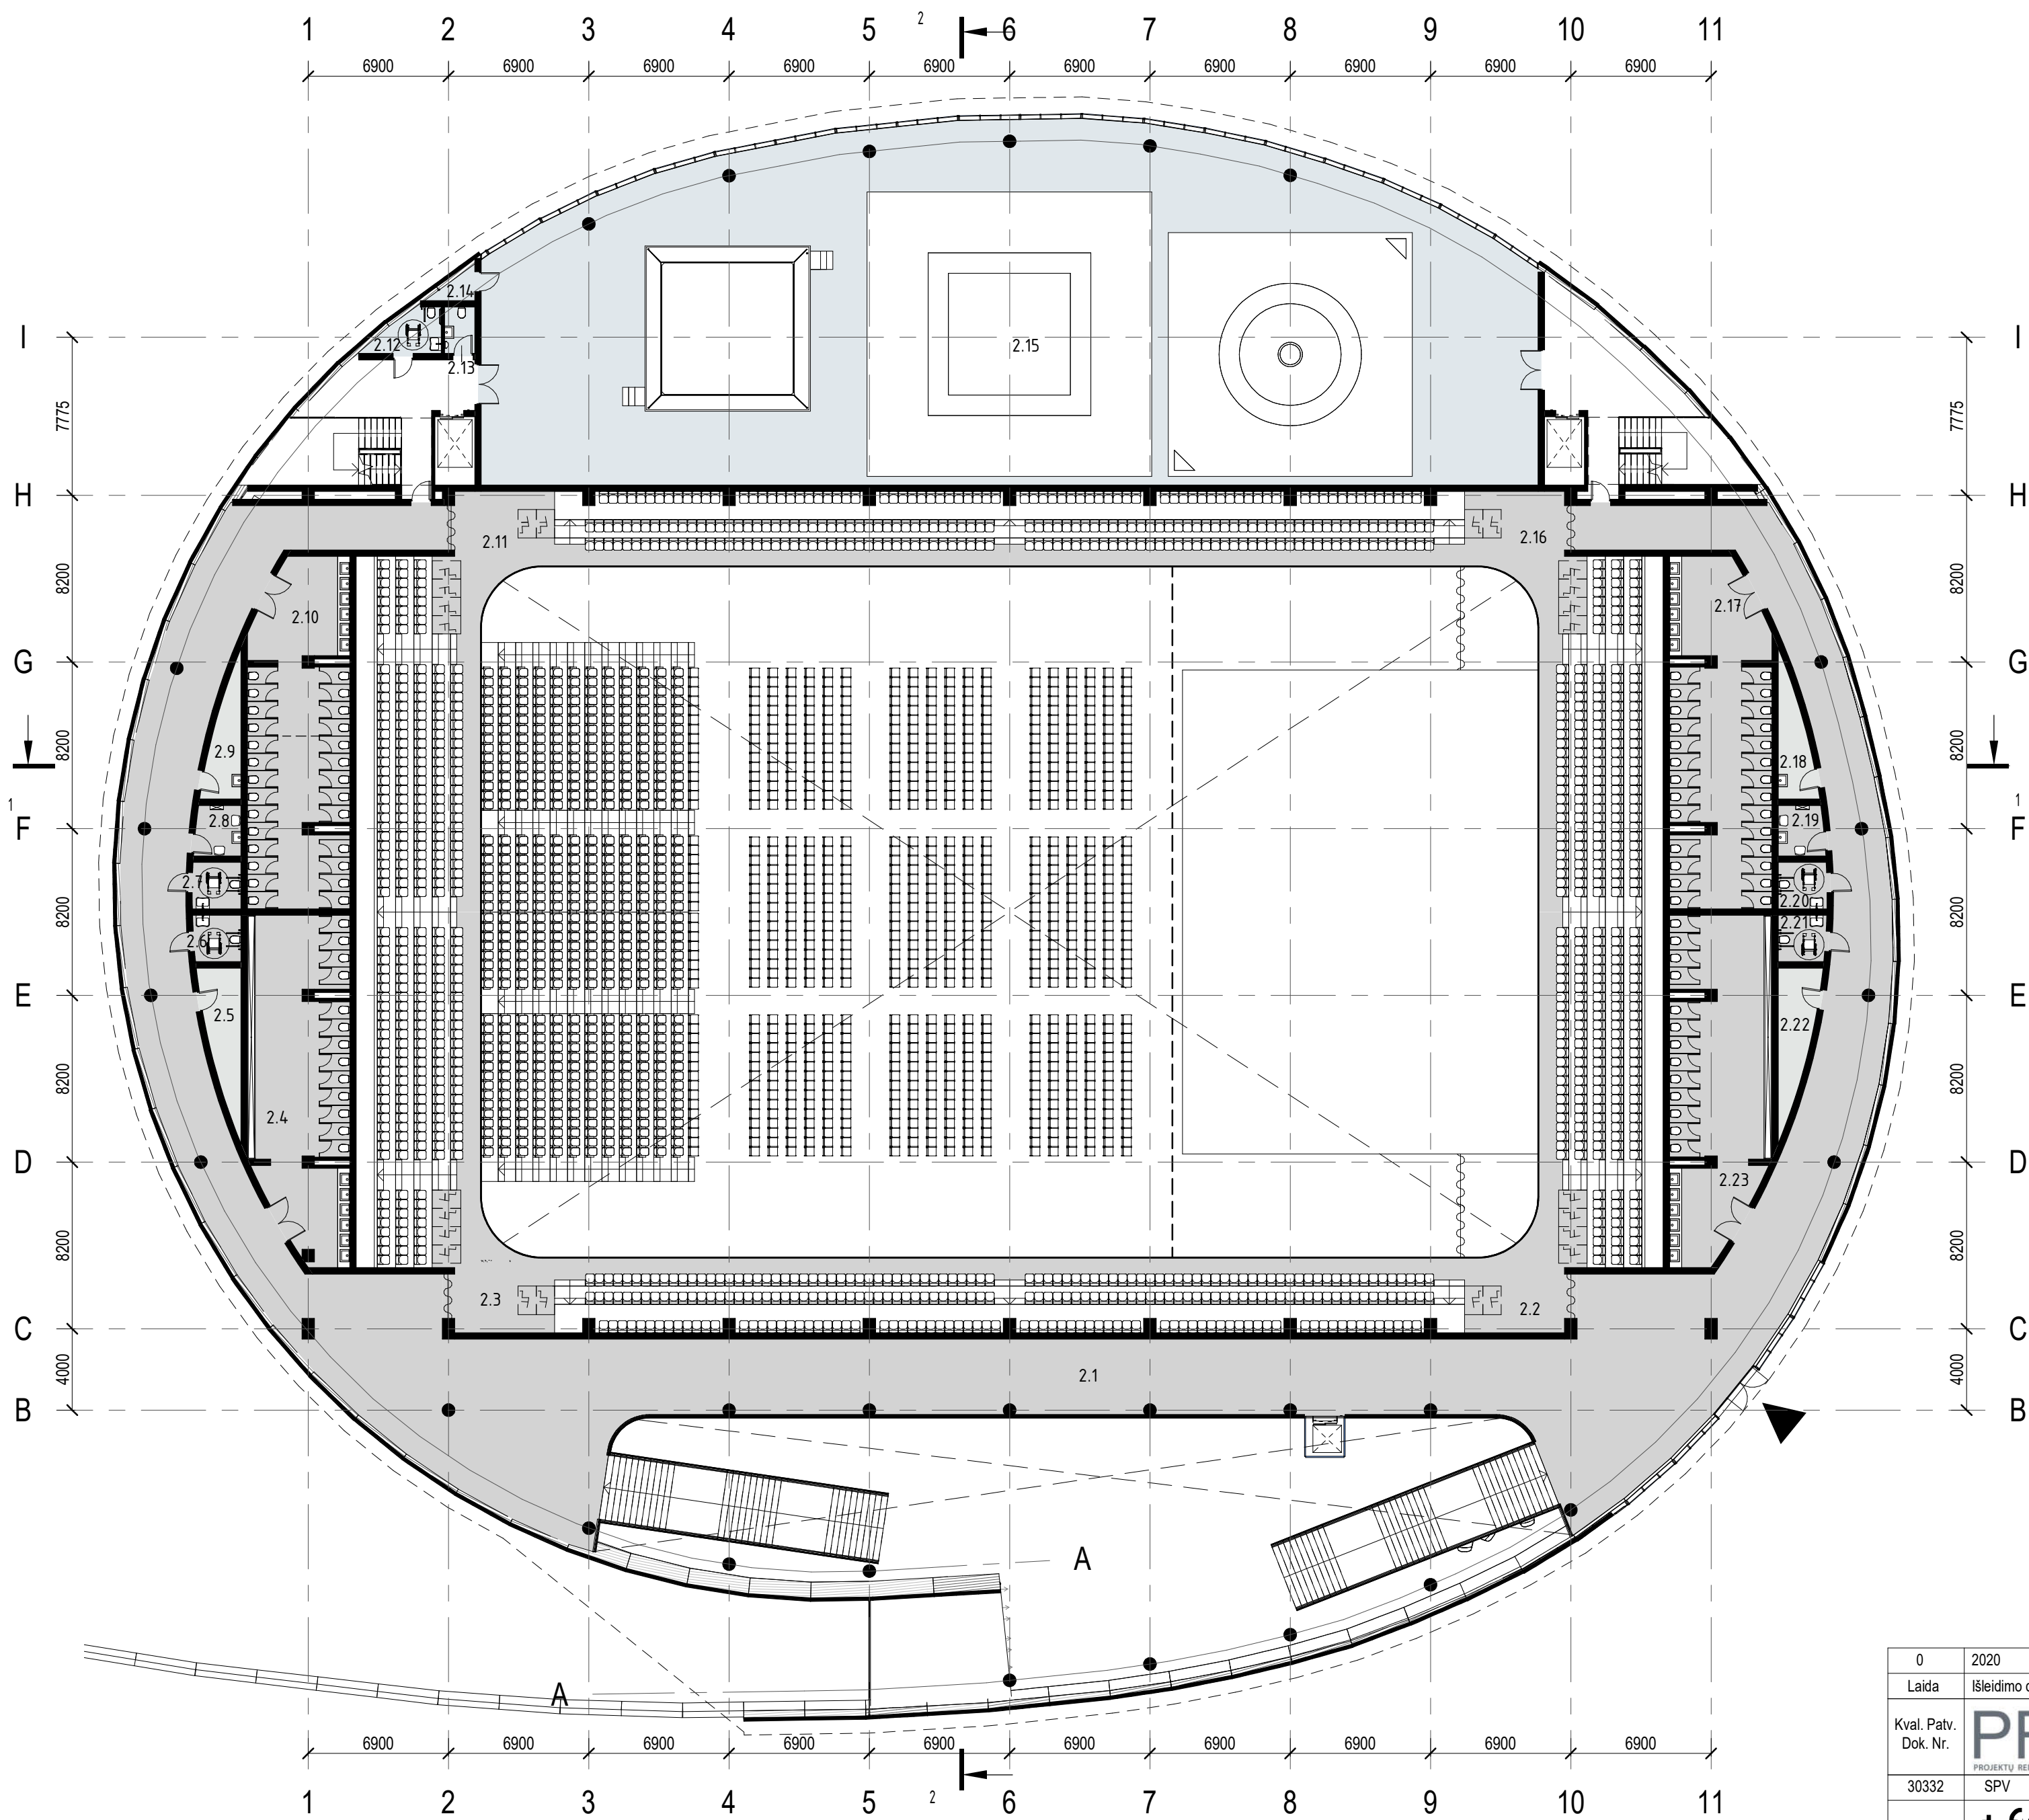

2 AUKŠTO EKSPLIKACIJA

NR.	PATALPOS PAVADINIMAS	PLOTAS
2.1	Parodų erdvė	680.08 m²
2.2	B korpuso tribūnos	80.34 m²
2.3	C korpuso tribūnos	80.35 m²
2.4	Vyrų san. mazgas	76.78 m²
2.5	Techninės patalpos	11.49 m²
2.6	ŽN san. mazgas	5.38 m²
2.7	ŽN san. mazgas	5.52 m²
2.8	Patalpa kūdikiams pervystyti	5.61 m²
2.9	Valytojo patalpa	8.88 m²
2.10	Moterų san. mazgas	80.94 m²
2.11	D korpuso tribūnos	79.45 m²
2.12	ŽN san. mazgas	6.34 m²
2.13	Vyrų san. mazgas	3.45 m²
2.14	Inventoriaus patalpa	2.24 m²
2.15	Sporto salė	824.10 m²
2.16	A korpuso tribūnos	80.13 m²
2.17	Moterų san. mazgas	80.92 m²
2.18	Valytojo patalpa	8.88 m²
2.19	Patalpa kūdikiams pervystyti	5.61 m²
2.20	ŽN san. mazgas	5.52 m²
2.21	ŽN san. mazgas	5.38 m²
2.22	Techninės patalpos	11.49 m²
2.23	Vyrų san. mazgas	77.14 m²
Viso:		2226.02 m²


BENDRAS PLOTAS

7134.51 m²

PATALPŲ ZONAVIMO EKSPLIKACIJA

- SPORTO ZONA
- BENDROJI ZONA
- ADMINISTRACIJOS ZONA
- TECHNINĖ ZONA
- VIP ZONA

0	2020	Visuomenės informavimui	
Laida	Išleidimo data	Laidos statusas. Keitimo priežastis	
Kval. Patv. Dok. Nr.	PRC	UAB "Projektų rengimo centras" Žemaitės g. 21, Vilnius LT-03118 tel.: 85 276 0037	STATINIO PROJEKTO PAVADINIMAS DAUGIAFUNKCINIO SPORTO PASKIRTIES (7.14) PASTATO (ARENOS), VOKIEČIŲ G. 15, MARIJAMPOLĖJE, STATYBOS PROJEKTAS
30332	SPV	ANA GUREVIČIENĖ	DOKUMENTO PAVADINIMAS
	U	UAB "Tikslinė forma" Vokiečių g. 24, Vilnius LT-01130 www.sportsarchitecture.eu www.tiksliforma.lt	Antro aukšto planas M1:250
A295	SPDV	JOKŪBAS FIŠERIS	DOKUMENTO ŽYMUO
	ARCH.	MONIKA AUDICKAITĖ	
Kalba	STATYTOJAS: MARIJAMPOLĖS SAVIVALDYBĖS ADMINISTRACIJA		TF_0458 - PP - SA - B.02
LT			Lapas Lapų 1 1

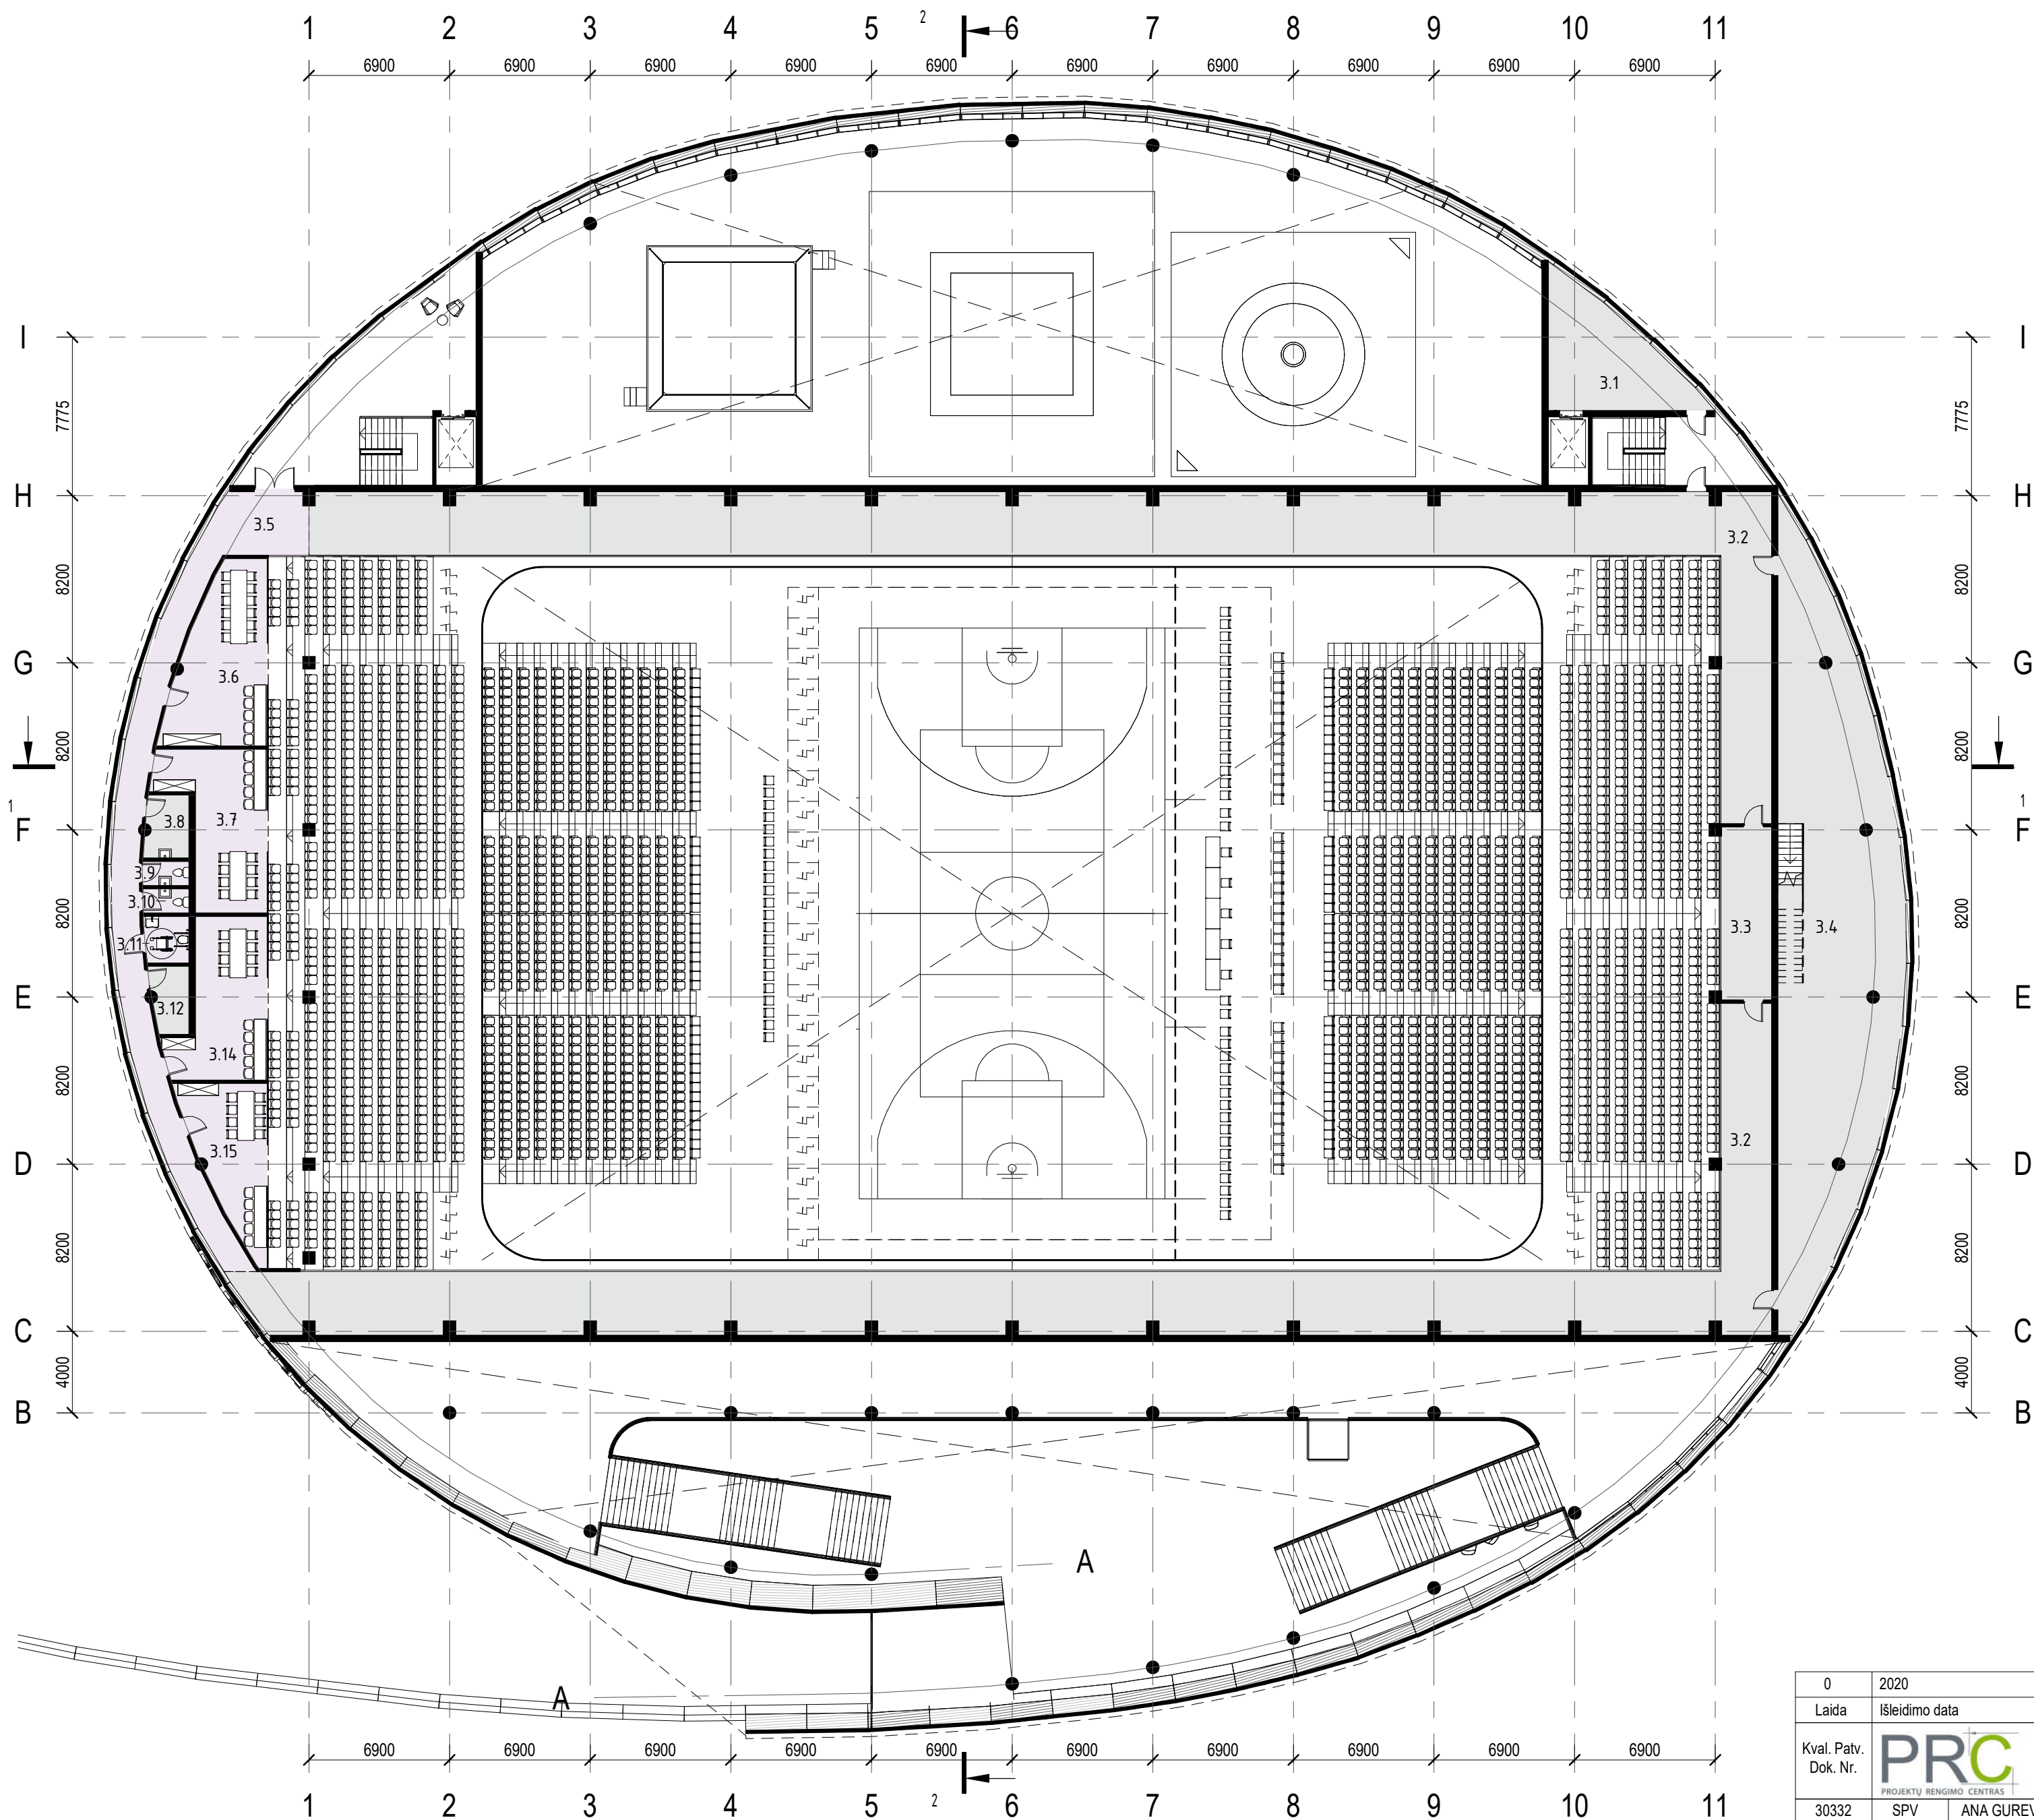

3 AUKŠTO EKSPLIKACIJA

NR.	PATALPOS PAVADINIMAS	PLOTAS
3.1	Vent. kamera	-
3.2	Techninis balkonas	-
3.2	Techninis balkonas	-
3.3	Garso ir šviesos operatorinė	-
3.4	Techninės patalpos	-
3.5	Koridorius	65.58 m ²
3.6	VIP ložė	37.05 m ²
3.7	VIP ložė	33.04 m ²
3.8	Valytojo patalpa	6.55 m ²
3.9	Moterų san. mazgas	2.75 m ²
3.10	Vyrų san. mazgas	2.73 m ²
3.11	ŽN san. mazgas	5.01 m ²
3.12	Personalo patalpa	5.89 m ²
3.14	VIP ložė	31.73 m ²
3.15	VIP ložė	25.71 m ²
Viso:		216.04 m ²



BENDRAS PLOTAS

7134.51 m²


PATALPŲ ZONAVIMO EKSPLIKACIJA

SPORTO ZONA
BENDROJI ZONA
ADMINISTRACIJOS ZONA
TECHNINĖ ZONA
VIP ZONA

0	2020	Visuomenės informavimui	
Laida	Išleidimo data	Laidos statusas. Keitimo priežastis	
Kval. Patv. Dok. Nr.	PRC	UAB "Projektų rengimo centras" Žemaitės g. 21, Vilnius LT-03118 tel.: 85 276 0037	STATINIO PROJEKTO PAVADINIMAS DAUGIAFUNKCINIO SPORTO PASKIRTIES (7.14) PASTATO (ARENOS), VOKIEČIŲ G. 15, MARIJAMPOLĖJE, STATYBOS PROJEKTAS
30332	SPV	ANA GUREVIČIENĖ	DOKUMENTO PAVADINIMAS
	U	UAB "Tikslinė forma" Vokiečių g. 24, Vilnius LT-01130 www.sportsarchitecture.eu www.tiksliforma.lt	Trečio aukšto planas M1:250
A295	SPDV	JOKŪBAS FIŠERIS	
	ARCH.	MONIKA AUDICKAITĖ	
Kalba	STATYTOJAS: MARIJAMPOLĖS SAVIVALDYBĖS ADMINITRACIJA		DOKUMENTO ŽYMUO
LT	TF_0458 - PP - SA - B.03		Lapas Lapų 1 1

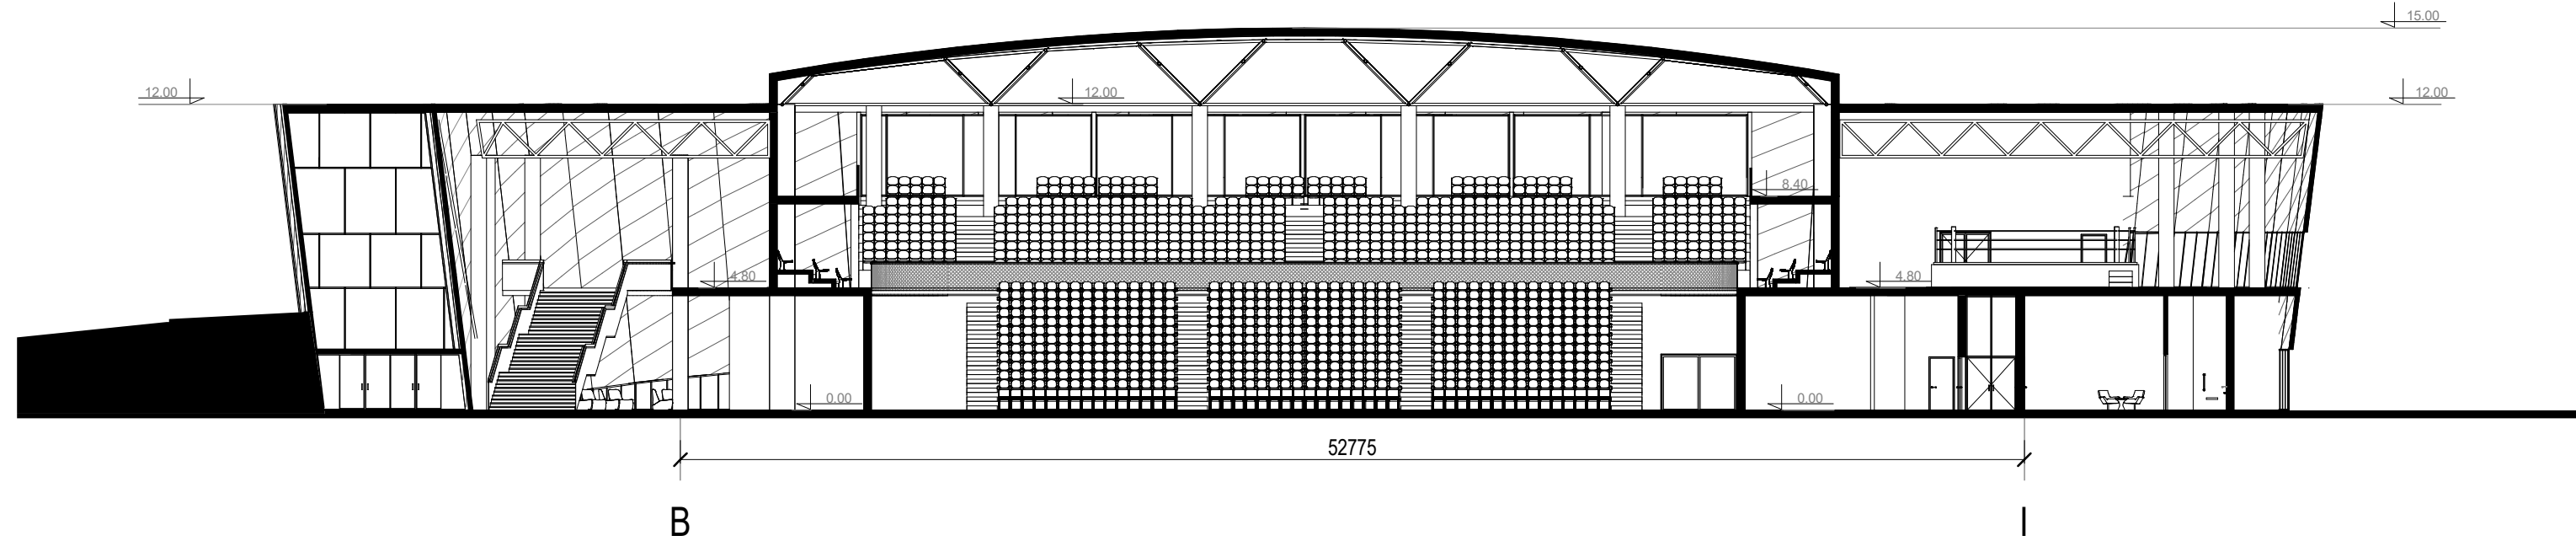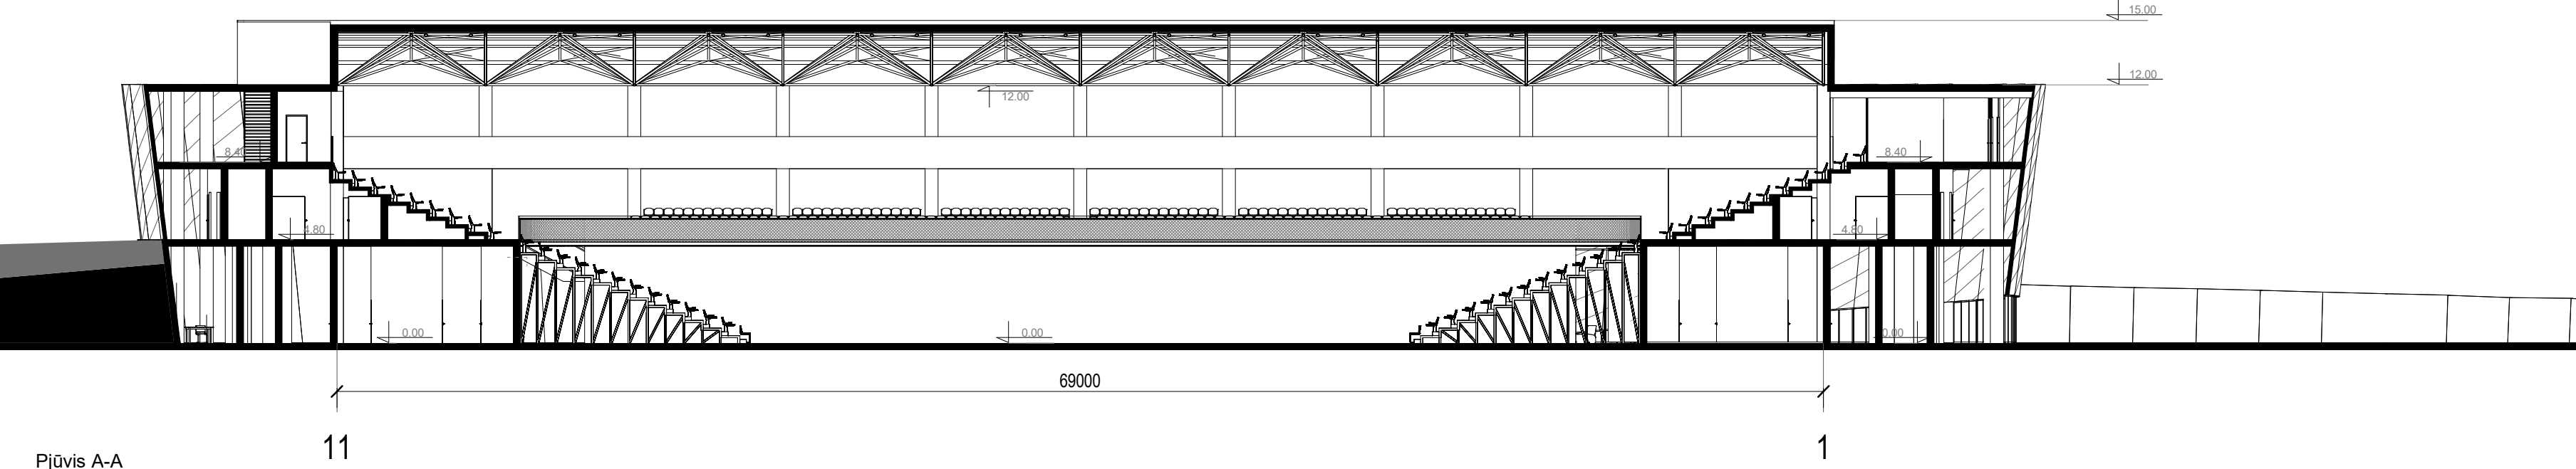

0	2020	Visuomenės informavimui		
Laida	Išleidimo data	Laidos statusas. Keitimo priežastis		
Kval. Patv. Dok. Nr.	 UAB "Projektų rengimo centras" Žemaitės g. 21, Vilnius LT-03118 tel. 85 276 0037	STATINIO PROJEKTO PAVADINIMAS DAUGIAFUNKCINIO SPORTO PASKIRTIES (7.14) PASTATO (ARENOS), VOKIEČIŲ G. 15, MARIJAMPOLĖJE, STATYBOS PROJEKTAS		
30332	SPV	ANA GUREVIČIENĖ	DOKUMENTO PAVADINIMAS	Laida
	 UAB "Ukiskilforma" Vokiečių g. 24, Vilnius LT-01130 www.sportsarchitecture.eu www.ukiskilforma.lt		Pjūviai A-A ir B-B M1:250	0
A295	SPDV	JOKŪBAS FIŠERIS		
	ARCH.	MONIKA AUDICKAITĖ		
Kalba	STATYTOJAS: MARIJAMPOLĖS SAVIVALDYBĖS ADMINITRACIJA		DOKUMENTO ŽYMUO	Lapas
LT			TF_0458 - PP - SA - B.04	Lapų 1 1

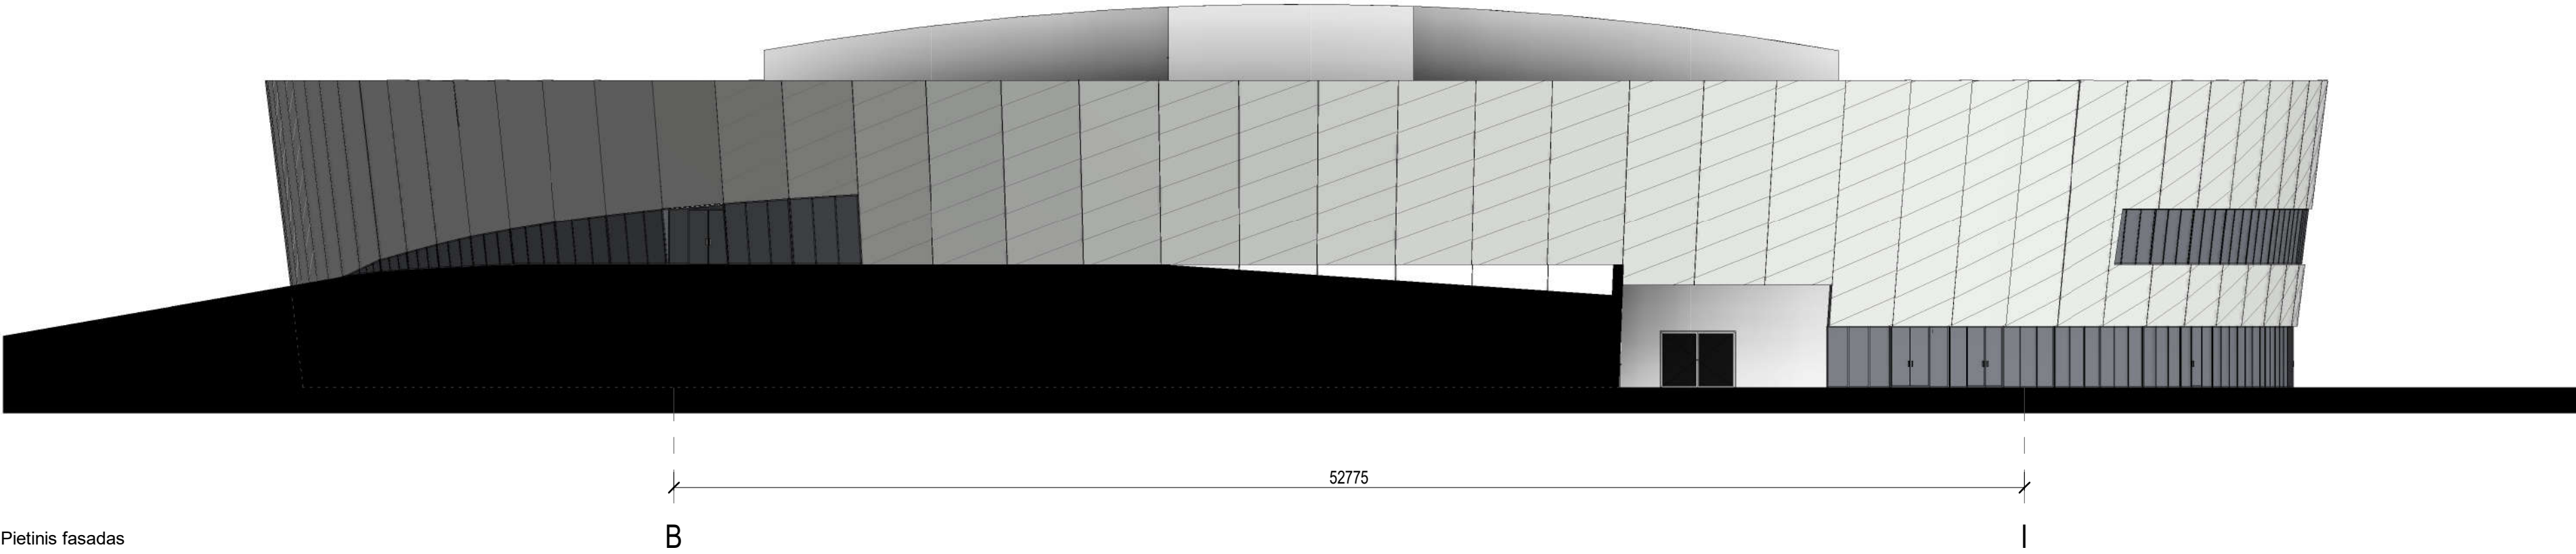


Pietinis fasadas




Rytinis fasadas

0	2020	Visuomenės informavimui			
Laida	Išleidimo data	Laidos statusas. Keitimo priežastis			
Kval. Patv. Dok. Nr.	PRC PROJEKTŲ RENGIMO CENTRAS	UAB "Projektų rengimo centras" Žemaitės g. 21, Vilnius LT-03118 tel.: 85 276 0037	STATINIO PROJEKTO PAVADINIMAS		
30332	SPV	ANA GUREVIČIENĖ	DAUGIAFUNKCINIO SPORTO PASKIRTIES (7.14) PASTATO (ARENOS), VOKIEČIŲ G. 15, MARIJAMPOLĖJE, STATYBOS PROJEKTAS		
	U tiksliforma	UAB "Tiksliforma" Vokiečių g. 24, Vilnius LT-01130 www.sportsarchitecture.eu www.tiksliforma.lt	DOKUMENTO PAVADINIMAS		
A295	SPDV	JOKŪBAS FIŠERIS	Fasadai M1:200		
	ARCH.	MONIKA AUDICKAITĖ			
Kalba	STATYTOJAS:		DOKUMENTO ŽYMUO		Lapas
LT	MARIJAMPOLĖS SAVIVALDYBĖS ADMINITRACIJA		TF_0458 - PP - SA - B.05		Lapų
					1 1

Šiaurinis fasadas

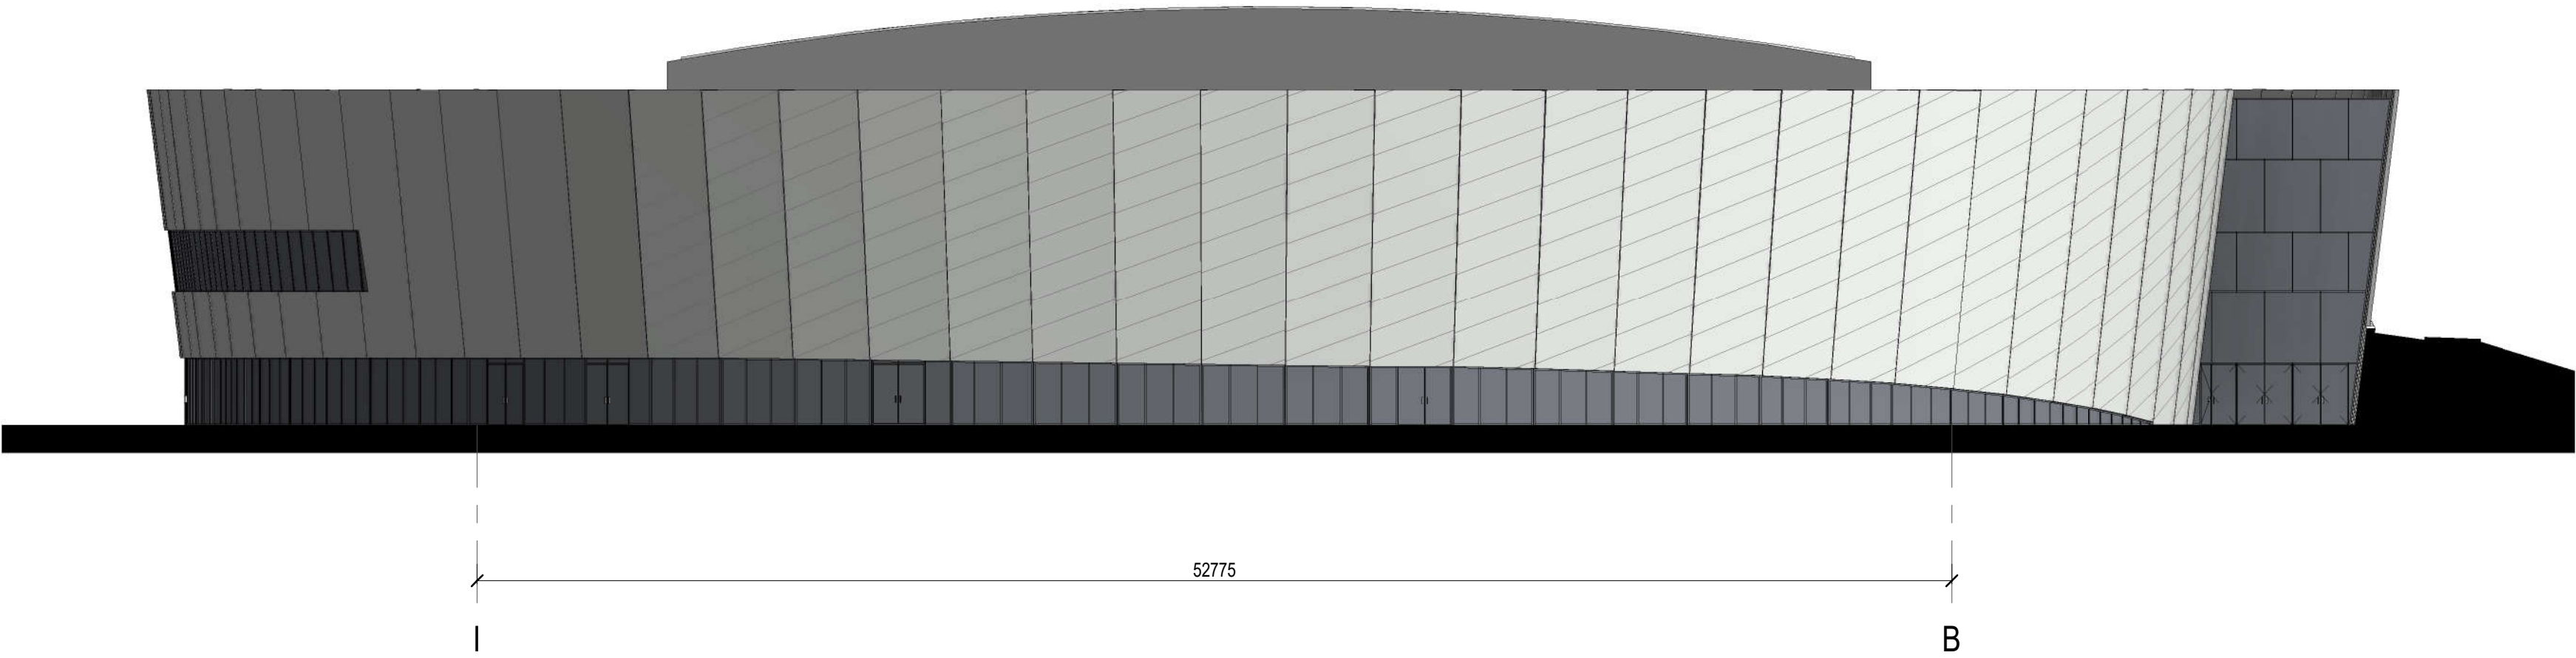

Vakarinis fasadas

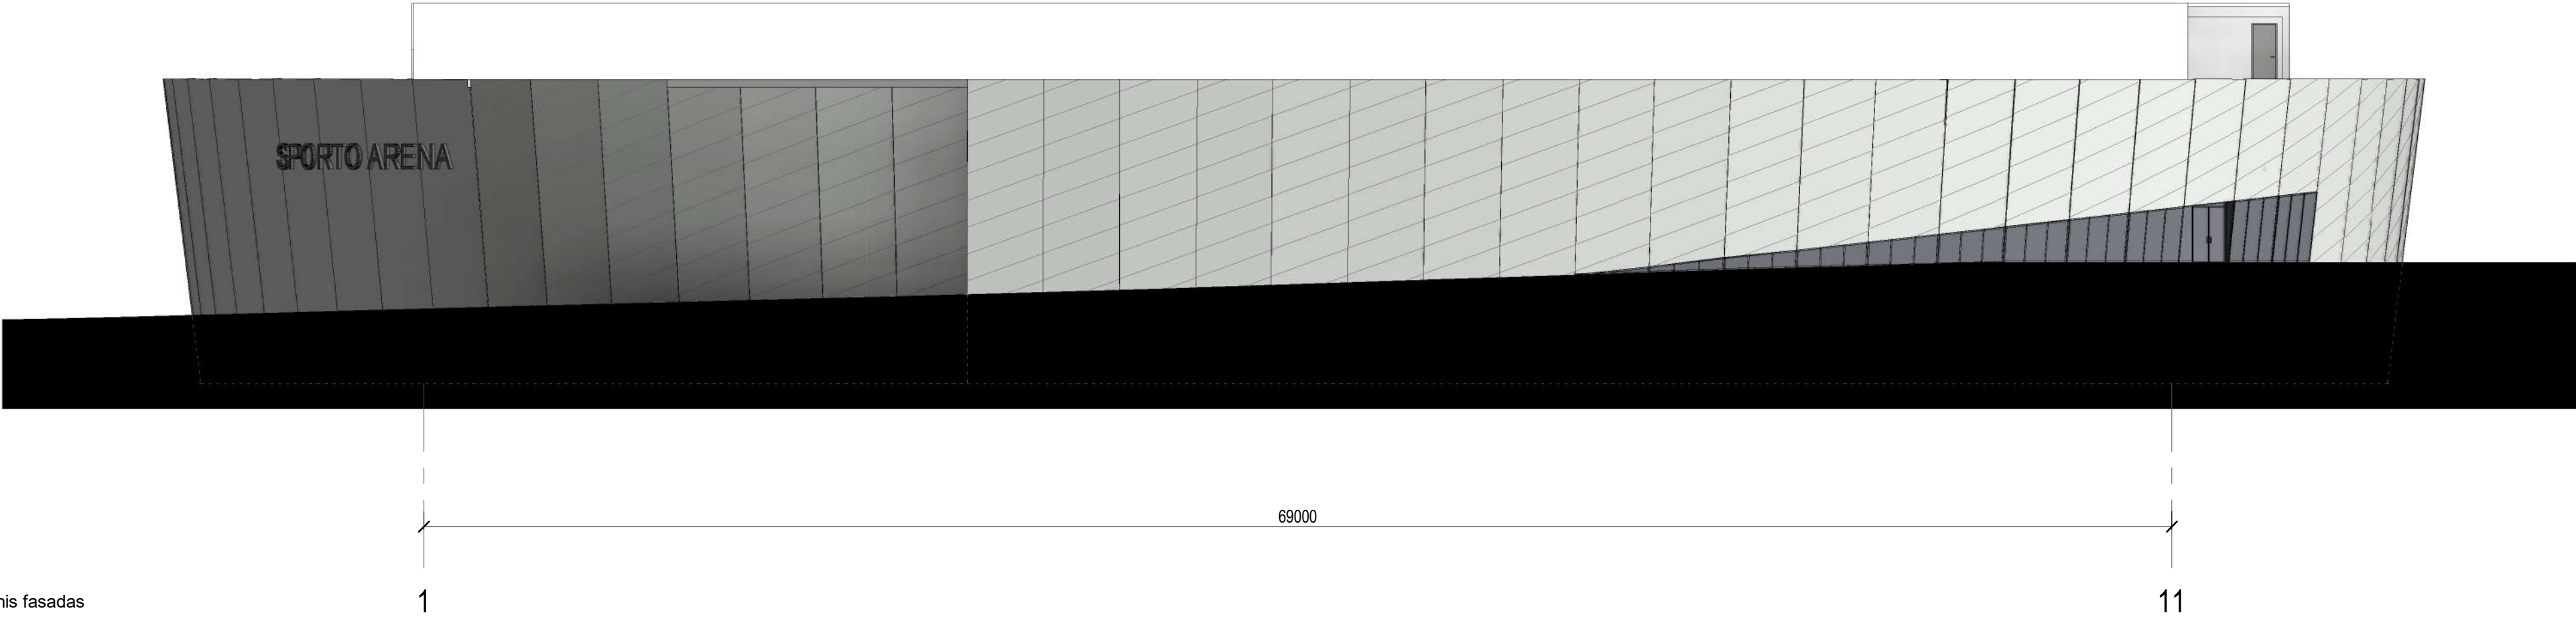

0	2020	Visuomenės informavimui		
Laida	Išleidimo data	Laidos statusas. Keitimo priežastis		
Kval. Patv. Dok. Nr.	PRC PROJEKTŲ RENGIMO CENTRAS	UAB "Projektų rengimo centras" Žemaitės g. 21, Vilnius LT-03118 tel.: 85 276 0037	STATINIO PROJEKTO PAVADINIMAS DAUGIAFUNKCINIO SPORTO PASKIRTIES (7.14) PASTATO (ARENOS), VOKIEČIŲ G. 15, MARIJAMPOLĖJE, STATYBOS PROJEKTAS	
30332	SPV	ANA GUREVIČIENĖ	DOKUMENTO PAVADINIMAS	Laida
	U tiksliforma	UAB "Tiksliforma" Vokiečių g. 24, Vilnius LT-01130 www.sportsarchitecture.eu www.tiksliforma.lt	Fasadai M1:200	0
A295	SPDV	JOKŪBAS FIŠERIS		
	ARCH.	MONIKA AUDICKAITĖ		
Kalba	STATYTOJAS: MARIJAMPOLĖS SAVIVALDYBĖS ADMINITRACIJA		DOKUMENTO ŽYMUO	Lapas
LT			TF_0458 - PP - SA - B.06	Lapų
				1 1



0	2020	Visuomenės informavimui			
Laida	Išleidimo data	Laidos statusas. Keitimo priežastis			
Kval. Patv. Dok. Nr.	PRC PROJEKTŲ RENGIMO CENTRAS		UAB "Projektų rengimo centras" Žemaitės g. 21, Vilnius LT-03118 tel.: 85 276 0037		STATINIO PROJEKTO PAVADINIMAS
	30332	SPV	ANA GUREVIČIENĖ		DOKUMENTO PAVADINIMAS
		U tiksli forma		UAB "Tiksli forma" Vokiečių g. 24, Vilnius LT-01130 www.sportarchitecture.eu www.tiksliforma.lt	
	A295	SPDV	JOKŪBAS FIŠERIS		Vizualizacija
		ARCH.	MONIKA AUDICKAITĖ		
Kalba	STATYTOJAS: MARIJAMPOLĖS SAVIVALDYBĖS ADMINISTRACIJA			DOKUMENTO ŽYMUO	Lapas
LT				TF_0458 - PP - SA - B.07	Lapų
				1	1




0	2020	Visuomenės informavimui				
Laida	Išleidimo data	Laidos statusas. Keitimo priežastis				
Kval. Patv. Dok. Nr.	PRC PROJEKTŲ RENGIMO CENTRAS UAB "Projektų rengimo centras" Žemaitės g. 21, Vilnius LT-03118 tel.: 85 276 0037			STATINIO PROJEKTO PAVADINIMAS DAUGIAFUNKCINIO SPORTO PASKIRTIES (7.14) PASTATO (ARENOS), VOKIEČIŲ G. 15, MARIJAMPOLĖJE, STATYBOS PROJEKTAS		
30332	SPV	ANA GUREVIČIENĖ		DOKUMENTO PAVADINIMAS <		




0	2020	Visuomenės informavimui			
Laida	Išleidimo data	Laidos statusas. Keitimo priežastis			
Kval. Patv. Dok. Nr.	 UAB "Projektų rengimo centras" Žemaitės g. 21, Vilnius LT-03118 tel.: 85 276 0037		STATINIO PROJEKTO PAVADINIMAS DAUGIAFUNKCINIO SPORTO PASKIRTIES (7.14) PASTATO (ARENOS), VOKIEČIŲ G. 15, MARIJAMPOLĖJE, STATYBOS PROJEKTAS		
30332	SPV	ANA GUREVIČIENĖ		DOKUMENTO PAVADINIMAS 	



0	2020	Visuomenės informavimui						
Laida	Išleidimo data	Laidos statusas. Keitimo priežastis						
Kval. Patv. Dok. Nr.	PRC PROJEKTŲ RENGIMO CENTRAS UAB "Projektų rengimo centras" Žemaitės g. 21, Vilnius LT-03118 tel.: 85 276 0037			STATINIO PROJEKTO PAVADINIMAS				
				DAUGIAFUNKCINIO SPORTO PASKIRTIES (7.14) PASTATO (ARENOS), VOKIEČIŲ G. 15, MARIJAMPOLĖJE, STATYBOS PROJEKTAS				
30332	SPV	ANA GUREVIČIENĖ		DOKUMENTO PAVADINIMAS		Laida		
	uf tiksli forma UAB "Tiksli forma" Vokiečių g. 24, Vilnius LT-01130 www.sportarchitecture.eu www.tiksliforma.lt					Vizualizacija		0
A295	SPDV	JOKŪBAS FIŠERIS						
	ARCH.	MONIKA AUDICKAITĖ						
Kalba	STATYTOJAS:			DOKUMENTO ŽYMUO	Lapas	Lapų		
LT	MARIJAMPOLĖS SAVIVALDYBĖS ADMINITRACIJA			TF_0458 - PP - SA - B.10	1	1		

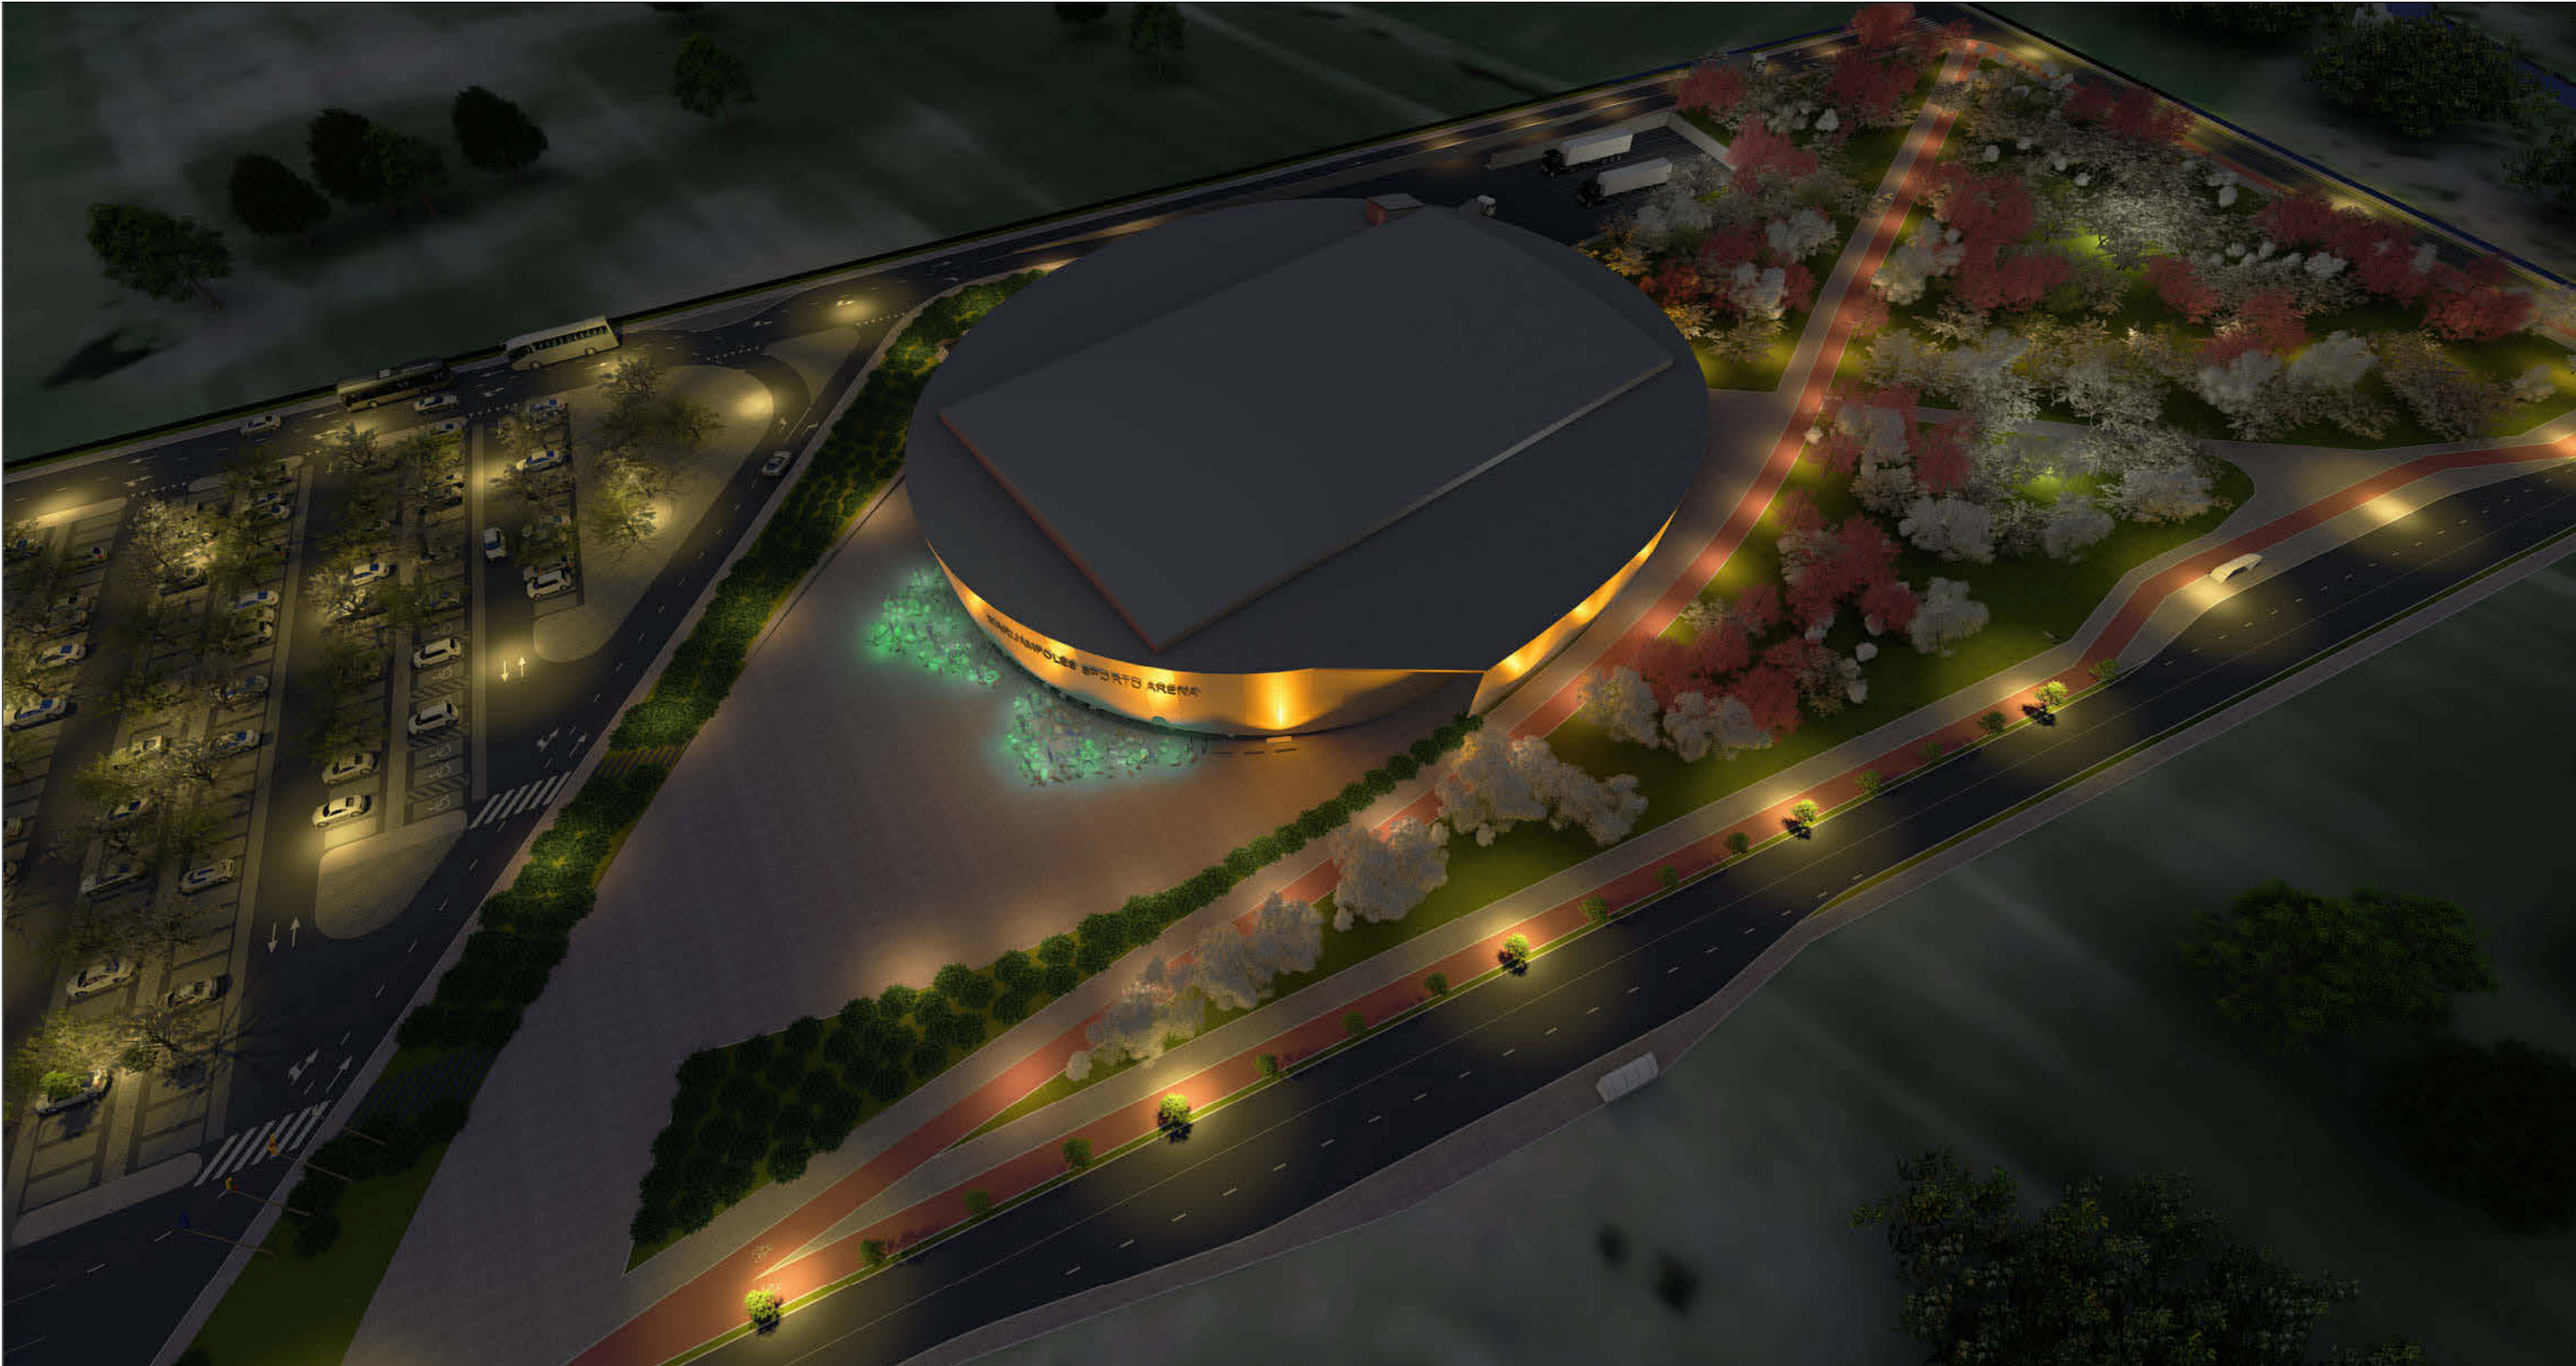


0	2020	Visuomenės informavimui		
Laida	Išleidimo data	Laidos statusas. Keitimo priežastis		
Kval. Patv. Dok. Nr.	PRC PROJEKTŲ RENGIMO CENTRAS	UAB "Projektų rengimo centras" Žemaitės g. 21, Vilnius LT-03118 tel.: 85 276 0037	STATINIO PROJEKTO PAVADINIMAS DAUGIAFUNKCINIO SPORTO PASKIRTIES (7.14) PASTATO (ARENOS), VOKIEČIŲ G. 15, MARIJAMPOLĖJE, STATYBOS PROJEKTAS	
30332	SPV	ANA GUREVIČIENĖ	DOKUMENTO PAVADINIMAS Vizualizacija	Laida
	U tiksli forma	UAB "Tiksli forma" Vokiečių g. 24, Vilnius LT-01130 www.sportarchitecture.eu www.tiksliforma.lt		0
A295	SPDV	JOKŪBAS FIŠERIS		
	ARCH.	MONIKA AUDICKAITĖ		
Kalba	STATYTOJAS: MARIJAMPOLĖS SAVIVALDYBĖS ADMINISTRACIJA		DOKUMENTO ŽYMUO TF_0458 - PP - SA - B.11	Lapas 1
LT				Lapų 1

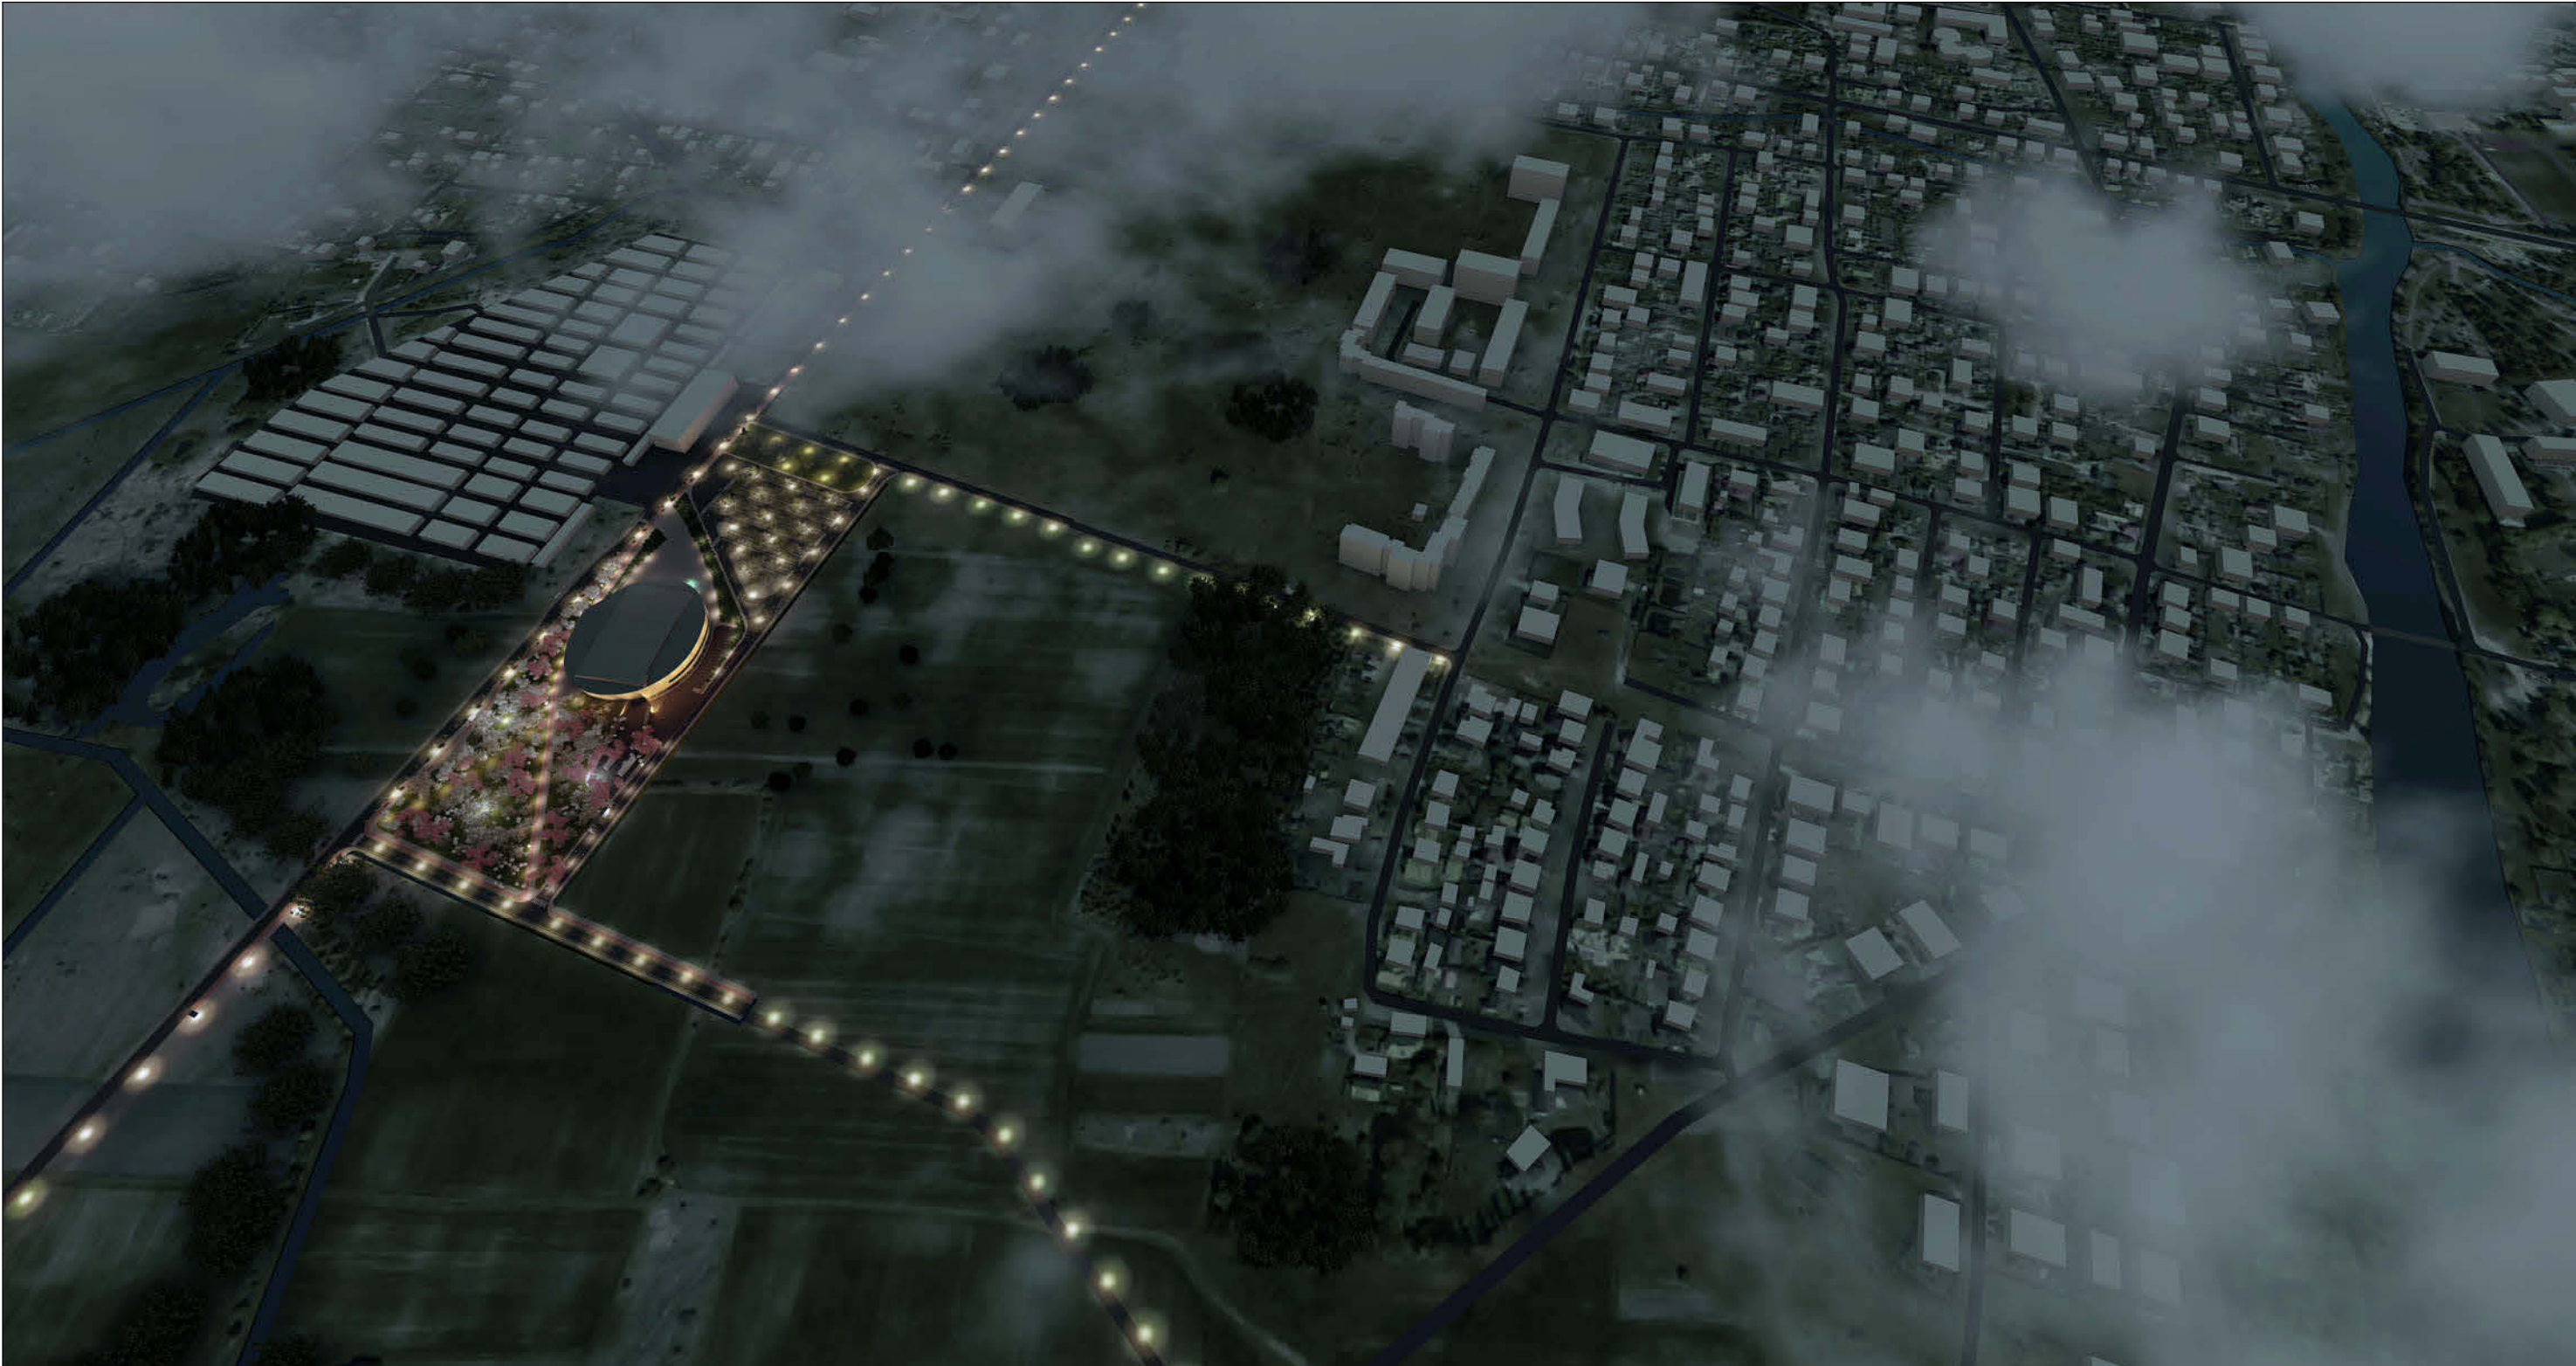

0	2020	Visuomenės informavimui				
Laida	Išleidimo data	Laidos statusas. Keitimo priežastis				
Kval. Patv. Dok. Nr.	 PRC PROJEKTŲ RENGIMO CENTRAS		UAB "Projektų rengimo centras" Žemaitės g. 21, Vilnius LT-03118 tel.: 85 276 0037		STATINIO PROJEKTO PAVADINIMAS DAUGIAFUNKCINIO SPORTO PASKIRTIES (7.14) PASTATO (ARENOS), VOKIEČIŲ G. 15, MARIJAMPOLĖJE, STATYBOS PROJEKTAS	
30332	SPV	ANA GUREVIČIENĖ		DOKUMENTO PAVADINIMAS <		



0	2020	Visuomenės informavimui				
Laida	Išleidimo data	Laidos statusas. Keitimo priežastis				
Kval. Patv. Dok. Nr.	 PRC PROJEKTŲ RENGIMO CENTRAS		UAB "Projektų rengimo centras" Žemaitės g. 21, Vilnius LT-03118 tel.: 85 276 0037		STATINIO PROJEKTO PAVADINIMAS DAUGIAFUNKCINIO SPORTO PASKIRTIES (7.14) PASTATO (ARENOS), VOKIEČIŲ G. 15, MARIJAMPOLĖJE, STATYBOS PROJEKTAS	
30332	SPV	ANA GUREVIČIENĖ		DOKUMENTO PAVADINIMAS <		

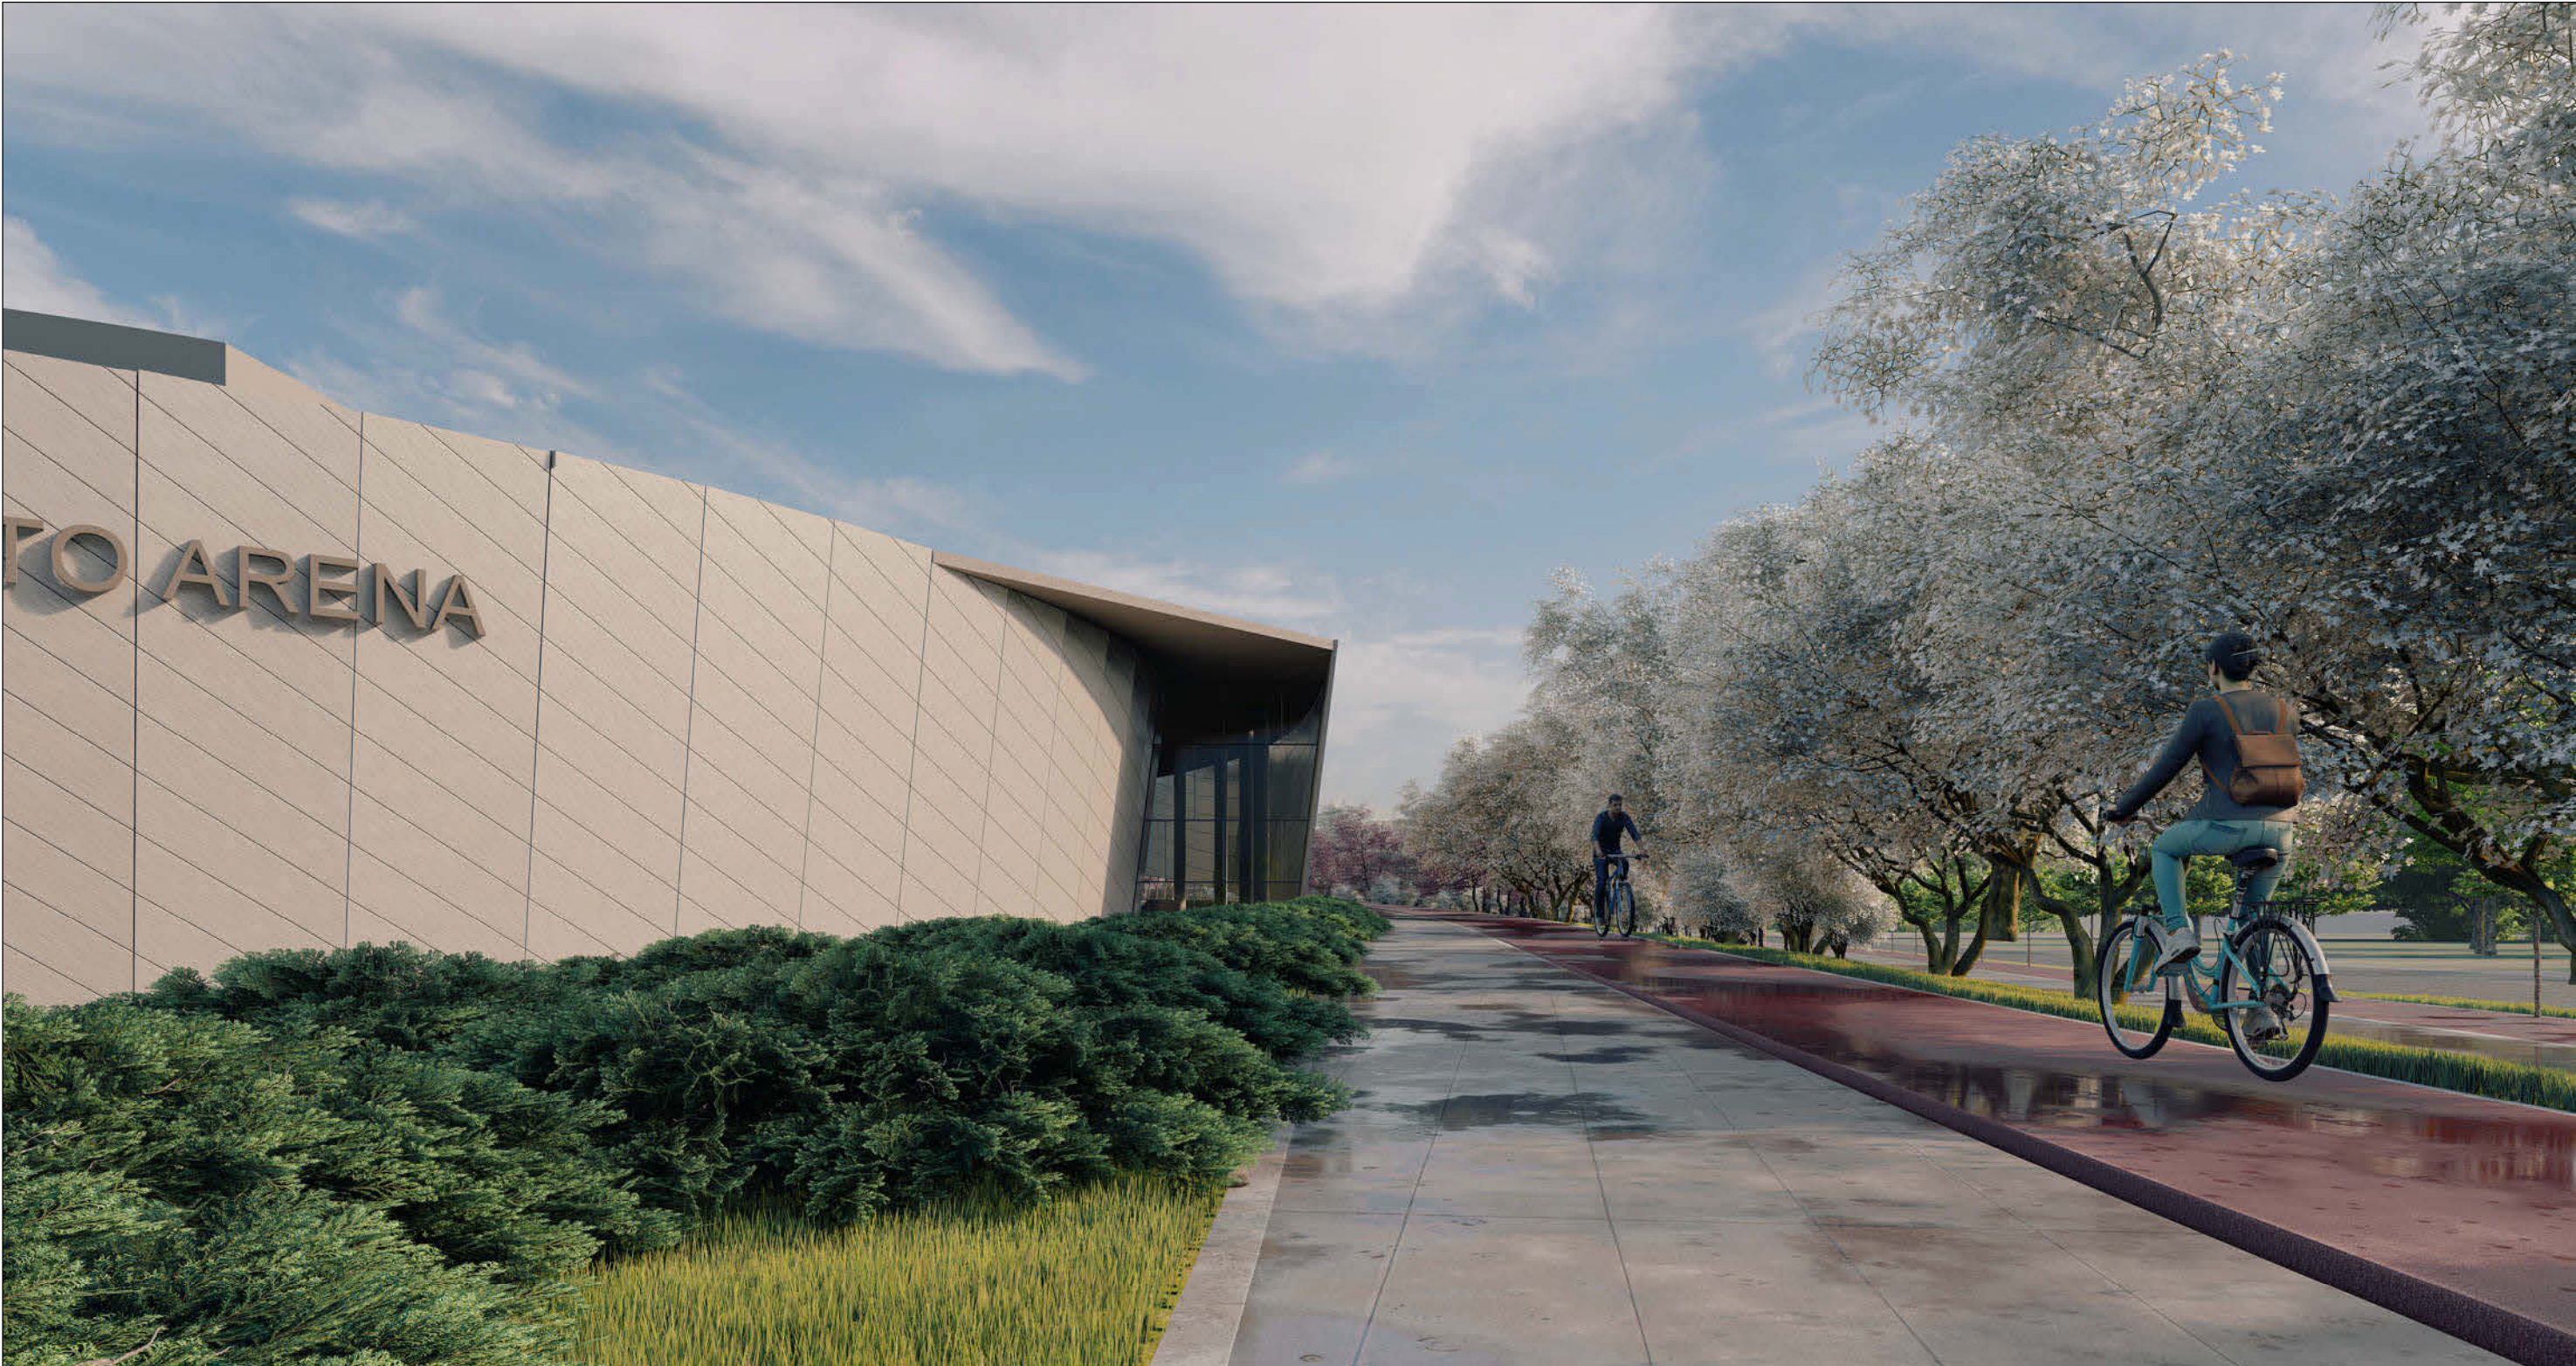

0	2020	Visuomenės informavimui			
Laida	Išleidimo data	Laidos statusas. Keitimo priežastis			
Kval. Patv. Dok. Nr.	 UAB "Projektų rengimo centras" Žemaitės g. 21, Vilnius LT-03118 tel.: 85 276 0037		STATINIO PROJEKTO PAVADINIMAS DAUGIAFUNKCINIO SPORTO PASKIRTIES (7.14) PASTATO (ARENOS), VOKIEČIŲ G. 15, MARIJAMPOLĖJE, STATYBOS PROJEKTAS		
30332	SPV	ANA GUREVIČIENĖ		DOKUMENTO PAVADINIMAS <	



0	2020	Visuomenės informavimui			
Laida	Išleidimo data	Laidos statusas. Keitimo priežastis			
Kval. Patv. Dok. Nr.	 UAB "Projektų rengimo centras" Žemaitės g. 21, Vilnius LT-03118 tel.: 85 276 0037		STATINIO PROJEKTO PAVADINIMAS DAUGIAFUNKCINIO SPORTO PASKIRTIES (7.14) PASTATO (ARENOS), VOKIEČIŲ G. 15, MARIJAMPOLĖJE, STATYBOS PROJEKTAS		
30332	SPV	ANA GUREVIČIENĖ		DOKUMENTO PAVADINIMAS 	



0	2020	Visuomenės informavimui		
Laida	Išleidimo data	Laidos statusas. Keitimo priežastis		
Kval. Patv. Dok. Nr.	 UAB "Projektų rengimo centras" Žemaitės g. 21, Vilnius LT-03118 tel.: 85 276 0037	STATINIO PROJEKTO PAVADINIMAS DAUGIAFUNKCINIO SPORTO PASKIRTIES (7.14) PASTATO (ARENOS), VOKIEČIŲ G. 15, MARIJAMPOLĖJE, STATYBOS PROJEKTAS		
30332	SPV	ANA GUREVIČIENĖ	DOKUMENTO PAVADINIMAS 	



0	2020	Visuomenės informavimui			
Laida	Išleidimo data	Laidos statusas. Keitimo priežastis			
Kval. Patv. Dok. Nr.	 UAB "Projektų rengimo centras" Žemaitės g. 21, Vilnius LT-03118 tel.: 85 276 0037		STATINIO PROJEKTO PAVADINIMAS DAUGIAFUNKCINIO SPORTO PASKIRTIES (7.14) PASTATO (ARENOS), VOKIEČIŲ G. 15, MARIJAMPOLĖJE, STATYBOS PROJEKTAS		
30332	SPV	ANA GUREVIČIENĖ		DOKUMENTO PAVADINIMAS Vizualizacija	Laida
	 UAB "Tiksli forma" Vokiečių g. 24, Vilnius LT-01130 www.sportarchitecture.eu www.tiksliforma.lt				0
A295	SPDV	JOKŪBAS FIŠERIS			
	ARCH.	MONIKA AUDICKAITĖ			
Kalba LT	STATYTOJAS: MARIJAMPOLĖS SAVIVALDYBĖS ADMINITRACIJA		DOKUMENTO ŽYMUO TF_0458 - PP - SA - B.17		Lapas 1 Lapų 1