



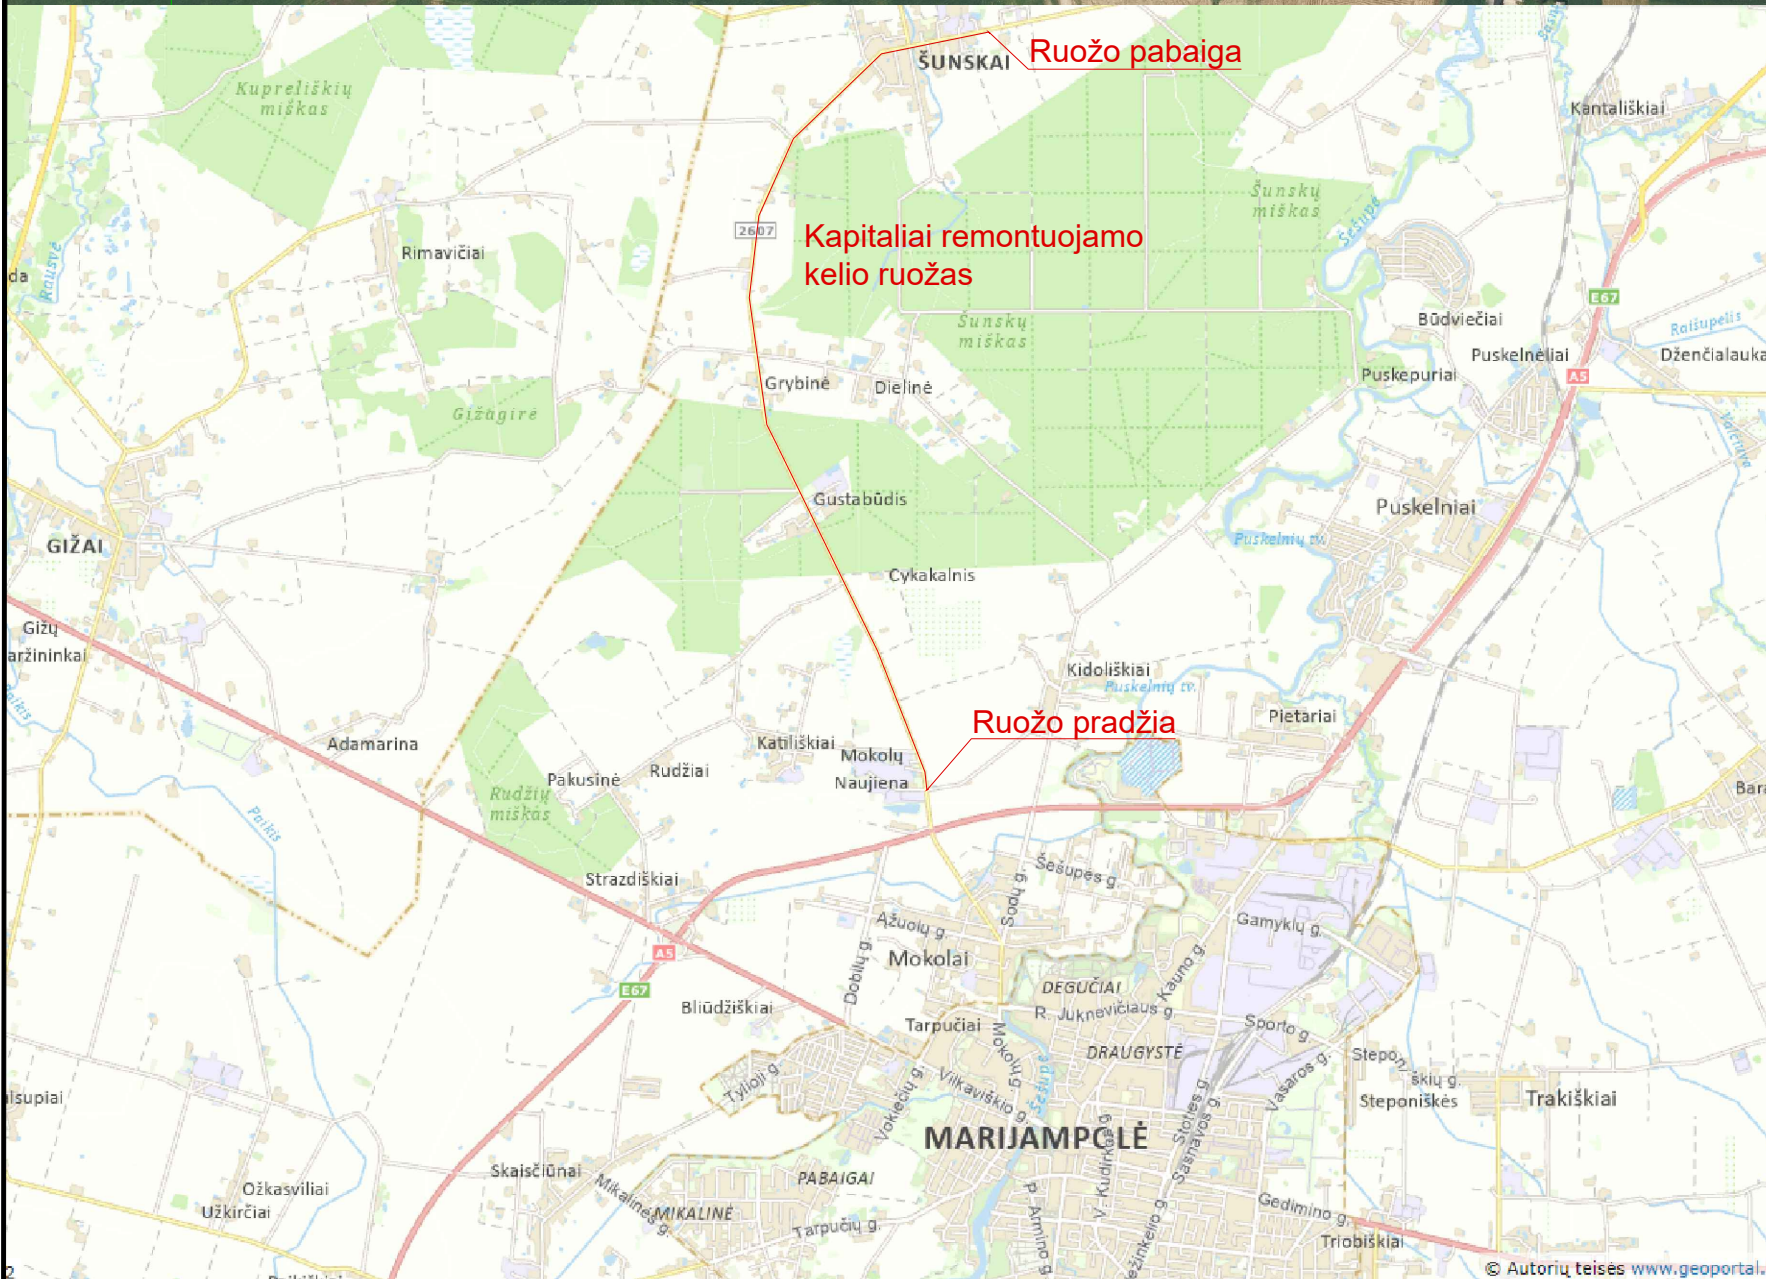

Sutartiniai ženklai	
	Upės/ upeliai
	Remontuojamo kelio atsis
	Gyvi aplinkoje gamtos apsaugos zona
	Kultūros paveldo objektai ir teritorijos
	Kultūros paveldo objekto ir teritorijos vizualinės apsaugos pozonai


0		2025-04	PROJEKTO TVIRTINIMUI, KONKURSUI IR STATYBAI	
LAIDA		15.04.2025	LAIDOS STATYBAS, KETIMO PRIEŽASTIS (JEI TAIKOMA)	
KVALIF. PASTYB. DOK. NR.	 UAB „Sweco Lietuva“		STATYBOS REIKŠMĖS RAJONINIO KELIO NR. 2607, MOKIAUS-SUNSKŲ TURISTINIO RAJONO NUG. 2.975 KI. 10.70 KM KAPITALINIO REMONTO, RENGIANČIO TAKA, TECHNINIS DARBO PROJEKTAS	
			01 VALSTYBINĖS REIKŠMĖS RAJONINIS KELIAS NR. 2607	
40996	SPV	Ž. VANAGĖ	SITUACIJOS SCHEMA M:1:5000	
33125	SPDV	T. GRADALISKAUS	0	
	IN2	R. RAINYS	LAPAS LAPŲ	
			1	
LT	AB „VIA LIETUVA“		23088-01-TDP-S.B-01	

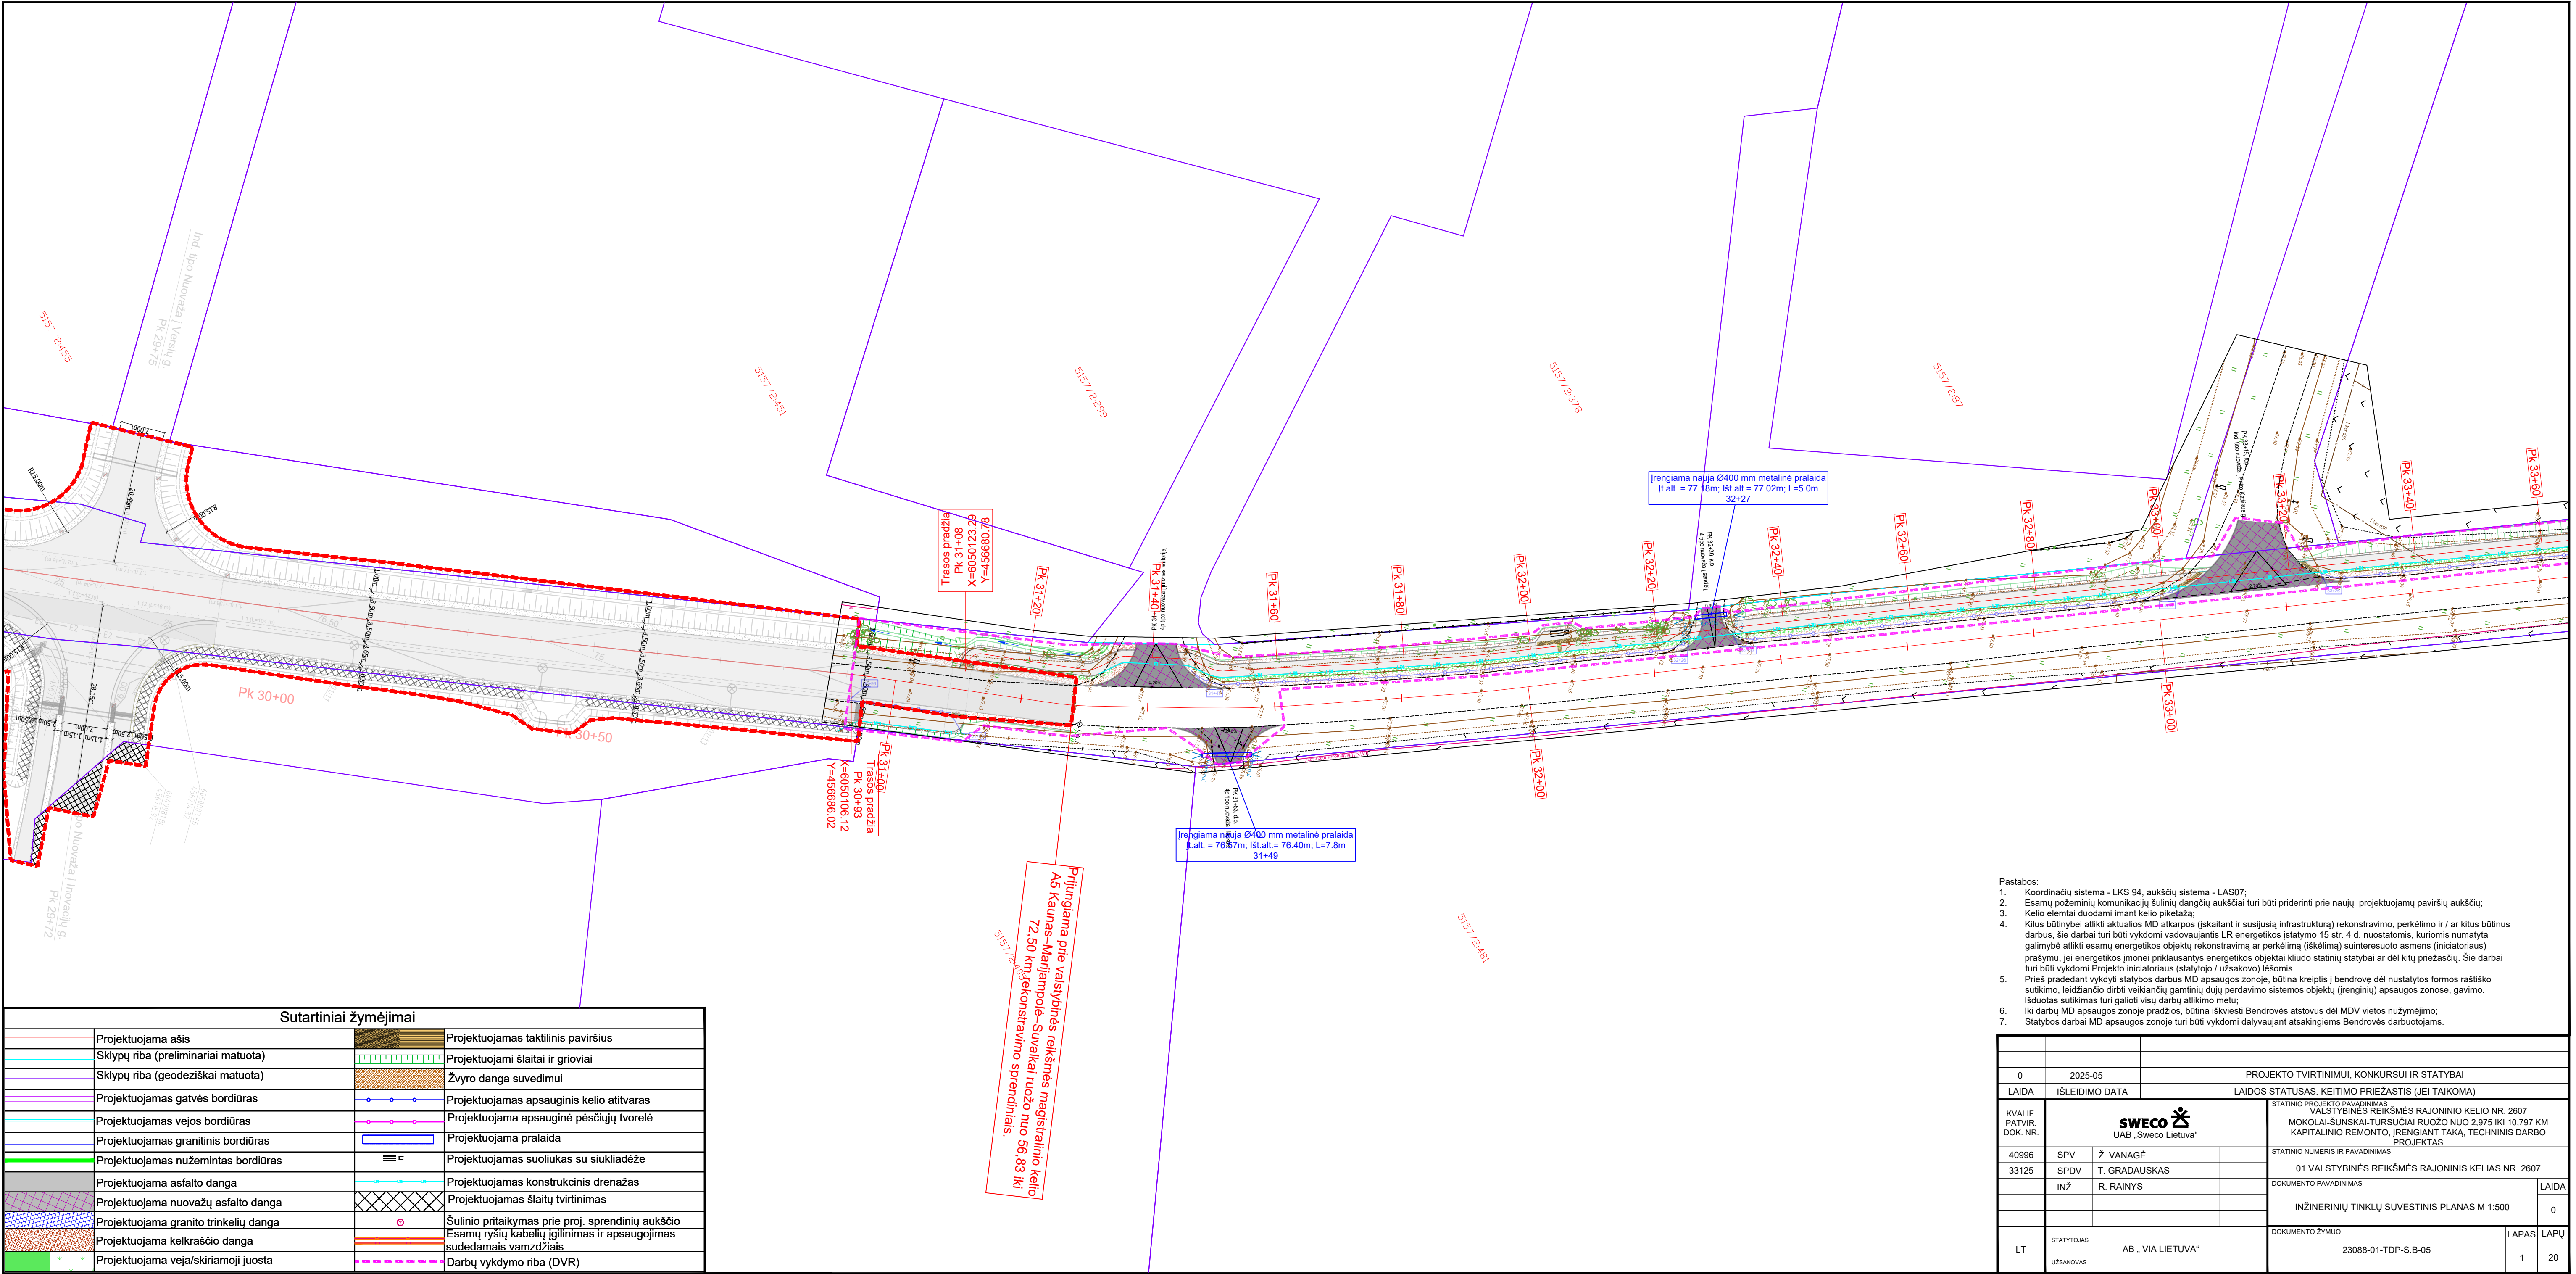

- Pastabos:
- Koordinacių sistema - LKS 94, aukščių sistema - LAS07;
 - Esamų požeminių komunikacijų šulinių dangčių aukščiai turi būti priderinti prie naujų projektuojamų paviršių aukščių;
 - Kelio elementai duodami imant kelo piketažą;
 - Kilus būtinybei atlikti aktualios MD atkarpos (įskaitant ir susijusią infrastruktūrą) rekonstravimo, perkėlimo ir / ar kitus būtinus darbus, šie darbai turi būti vykdomi vadovaujantis LR energetikos įstatymo 15 str. 4 d. nuostatomis, kuriomis numatyta galimybė atlikti esamų energetikos objektų rekonstravimą ar perkėlimą (iškėlimą) suinteresuoto asmens (iniciatoriaus) prašymu, jei energetikos įmonei priklausantis energetikos objektai kluodo statinių statybai ar dėl kitų priežasčių. Šie darbai turi būti vykdomi Projekto iniciatoriaus (statytojo / užsakovo) lėšomis.
 - Prieš pradėdami vykdyti statybos darbus MD apsaugos zonoje, būtina kreiptis į bendrovę dėl nustatytos formos raštinio sutikimo, leidžiančio dirbti veikiančių gamtinių dujų perdavimo sistemos objektų (įrenginių) apsaugos zonoje, gavimo. Išduotas sutikimas turi galioti visų darbų atlikimo metu.
 - Iki darbų MD apsaugos zonoje pradžios, būtina iškviešti Bendrovės atstovus dėl MDV vietos nužymėjimo;
 - Statybos darbai MD apsaugos zonoje turi būti vykdomi dalyvaujant atsakingiems Bendrovės darbuotojams.

Sutartiniai žymėjimai			
	Projektuojama ašis		Projektuojamas taktinis paviršius
	Sklypų riba (preliminariai matuota)		Projektuojami šlaitai ir grioviai
	Sklypų riba (geodeziškai matuota)		Žvyro danga suvedimui
	Projektuojamas gatvės bordiūras		Projektuojamas apsauginis kelio atitvaras
	Projektuojamas vejos bordiūras		Projektuojama apsauginė pėsčiųjų tvorelė
	Projektuojamas granitinis bordiūras		Projektuojama pralaida
	Projektuojamas nužemintas bordiūras		Projektuojamas suoliukas su siukliadėže
	Projektuojama asfalto danga		Projektuojamas konstrukcinis drenažas
	Projektuojama nuovažų asfalto danga		Projektuojamas šlaitų tvirtinimas
	Projektuojama granito trinkelų danga		Šulinio pritaikymas prie proj. sprendinių aukščio
	Projektuojama kelkraščio danga		Esamų ryšių kabelių įgilinimas ir apsaugojimas sudedamais vamzdžiais
	Projektuojama veja/skiriojoji juosta		Darbų vykdymo riba (DVR)


0	2025-05	PROJEKTO TVIRTINIMUI, KONKURSUI IR STATYBAI			
LAIDA	IŠLEIDIMO DATA	LAIDOS STATUSAS, KEITIMO PRIEŽASTIS (JEI TAIKOMA)			
KVALIF. PATVIR. DOK. NR.	SWECO UAB „Sweco Lietuva“			STATINIO PROJEKTO PAVADINIMAS VALSTYBINĖS REIKŠMĖS RAJONINIO KELIO NR. 2607 MOKOLAI-ŠUNSKAI-TURSUČIAI RUOŽO NUO 2,975 IKI 10,797 KM KAPITALINIO REMONTO, ĮRENGIANT TAKĄ, TECHNINIS DARBO PROJEKTAS	
	40996	SPV	Ž. VANAGĖ	STATINIO NUMERIS IR PAVADINIMAS 01 VALSTYBINĖS REIKŠMĖS RAJONINIS KELIAS NR. 2607	
	3125	SPDV	T. GRADAUSKAS	DOKUMENTO PAVADINIMAS	
		INŽ.	R. RAINYS	INŽINERINIŲ TINKLŲ SUVESTINIS PLANAS M 1:500	
LT	STATYTOJAS UŽSAKOVAS	AB „VIA LIETUVA“		DOKUMENTO ŽYMUO 23088-01-TDP-S.B-05	LAPAS 1 LAPŲ 20

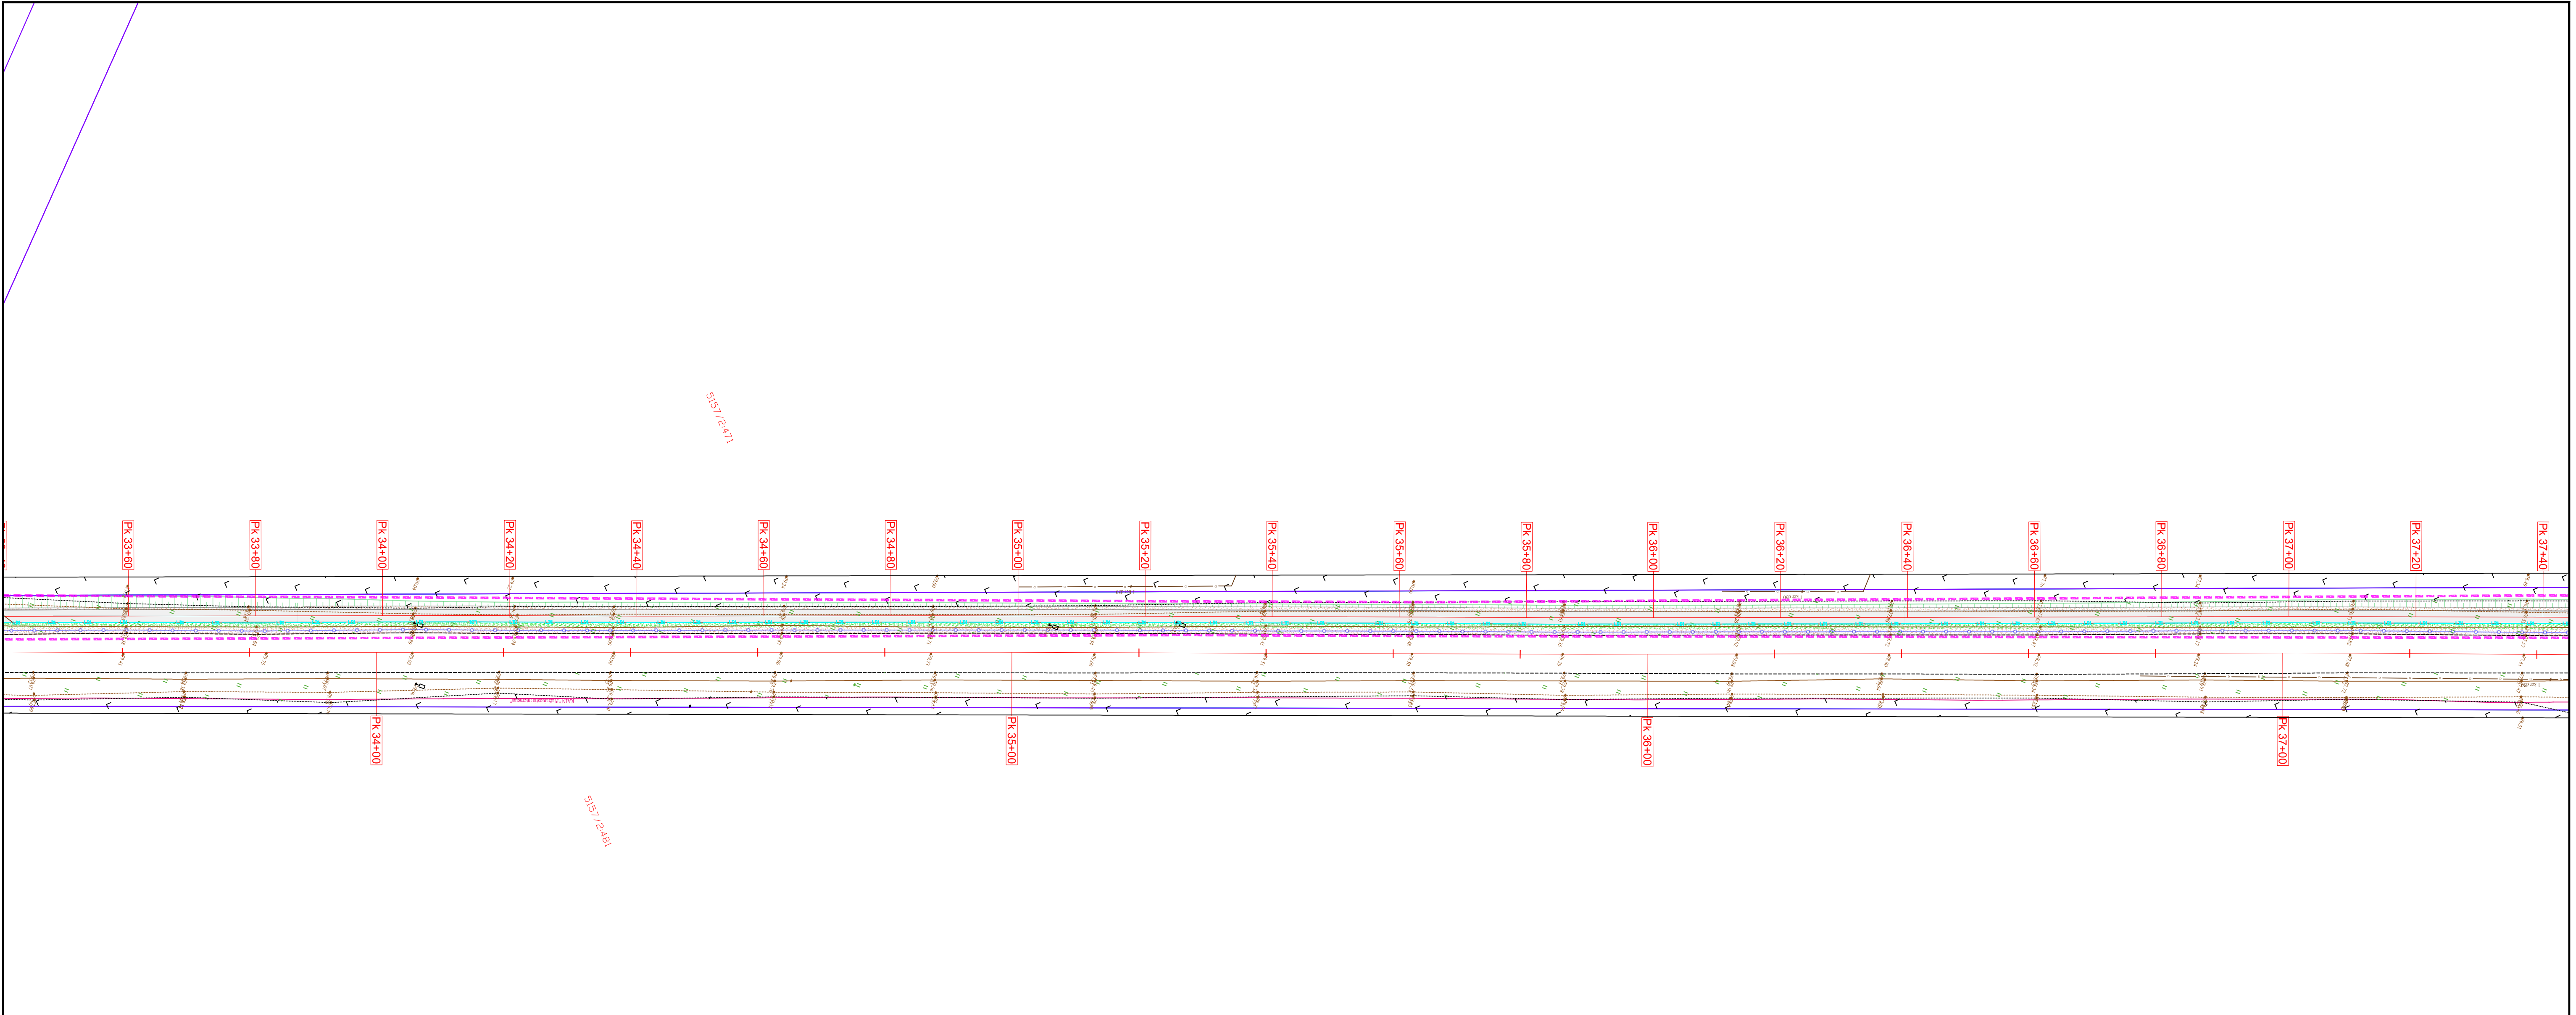

Sutartiniai žymėjimai			
	Projektuojama ašis		Projektuojamas taktilinis paviršius
	Sklypų riba (preliminariai matuota)		Projektuojami šlaitai ir grioviai
	Sklypų riba (geodeziškai matuota)		Žvyro danga suvedimui
	Projektuojamas gatvės bordiūras		Projektuojamas apsauginis kelio atitvaras
	Projektuojamas vejos bordiūras		Projektuojama apsauginė pėsčiųjų tvorelė
	Projektuojamas granitinis bordiūras		Projektuojama pralaida
	Projektuojamas nužemintas bordiūras		Projektuojamas suoliukas su siukliadėže
	Projektuojama asfalto danga		Projektuojamas konstrukcinis drenžas
	Projektuojama nuovažų asfalto danga		Projektuojamas šlaitų tvirtinimas
	Projektuojama granito trinkelų danga		Šulinio pritaikymas prie proj. sprendinių aukščio
	Projektuojama kelkraščio danga		Esamų ryšių kabelių įgilinimas ir apsaugojimas sudedamais vamzdžiais
	Projektuojama veja/skiriamoji juosta		Darbų vykdymo riba (DVR)

- Pastabos:
- Koordinacių sistema - LKS 94, aukščių sistema - LAS07;
 - Esamų požeminių komunikacijų šulinių dangčių aukščiai turi būti priderinti prie naujų projektuojamų paviršių aukščių;
 - Kelio elementai duodami imant kelio piktetažą;
 - Kilus būtinybei atlikti aktualios MD atkarpos (įskaitant ir susijusių infrastruktūrą) rekonstravimo, perkėlimo ir / ar kitus būtinus darbus, šie darbai turi būti vykdomi vadovaujantis LR energetikos įstatymo 15 str. 4 d. nuostatomis, kuriomis numatyta galimybė atlikti esamų energetikos objektų rekonstravimą ar perkėlimą (iškėlimą) suinteresuoto asmens (iniciatoriaus) prašymu, jei energetikos įmonei priklausantis energetikos objektai kliudo statinių statybai ar dėl kitų priežasčių. Šie darbai turi būti vykdomi Projekto iniciatoriaus (statytojo / užsakovo) išnomis.
 - Prieš pradėdant vykdyti statybos darbus MD apsaugos zonoje, būtina kreiptis į bendrovę dėl nustatytos formos raštinio sutikimo, leidžiančio dirbti veikiančių gamtinių dujų perdavimo sistemos objektų (įrenginių) apsaugos zonose, gavimo. Išduotas sutikimas turi galioti visų darbų atlikimo metu;
 - Iki darbų MD apsaugos zonoje pradžios, būtina iškviesi Bendrovės atstovus dėl MDV vietos nužymėjimo;
 - Statybos darbai MD apsaugos zonoje turi būti vykdomi dalyvaujant atsakingiems Bendrovės darbuotojams.


DOKUMENTO ŽYMUO	LAPAS	LAPŲ	LAIDA
23088-01-TDP-S.B-05	2	20	0

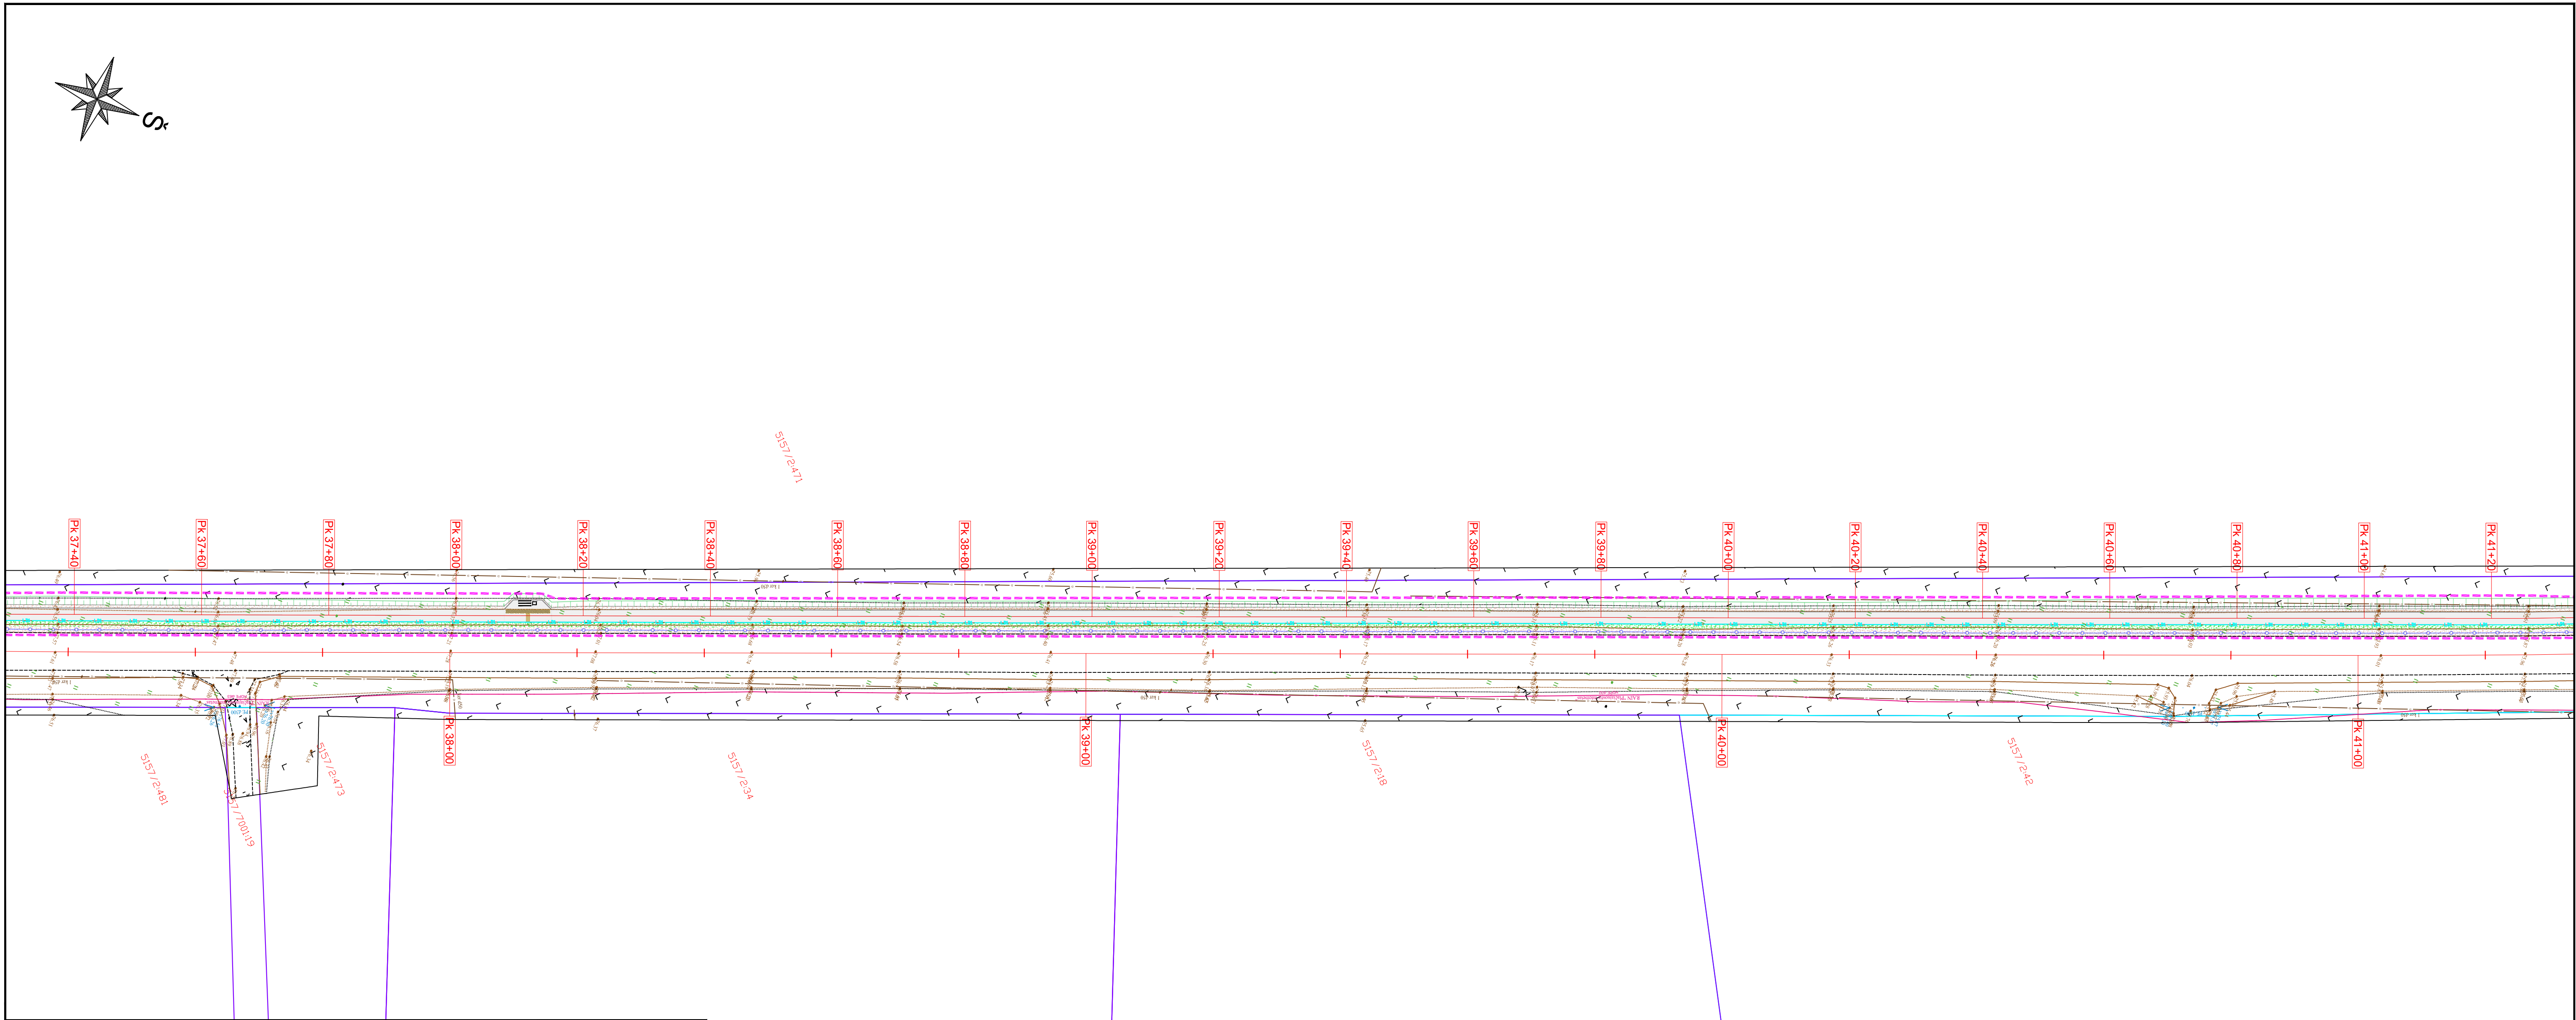

Sutartiniai žymėjimai			
	Projektuojama ašis		Projektuojamas taktilinis paviršius
	Sklypų riba (preliminariai matuota)		Projektuojami šlaitai ir grioviai
	Sklypų riba (geodeziškai matuota)		Žvyro danga suvedimui
	Projektuojamas gatvės bordiūras		Projektuojamas apsauginis kelio atitvaras
	Projektuojamas vejos bordiūras		Projektuojama apsauginė pėsčiųjų tvorelė
	Projektuojamas granitinis bordiūras		Projektuojama pralaida
	Projektuojamas nužemintas bordiūras		Projektuojamas suoliukas su siukliadėže
	Projektuojama asfalto danga		Projektuojamas konstrukcinis drenažas
	Projektuojama nuovažų asfalto danga		Projektuojamas šlaitų tvirtinimas
	Projektuojama granito trinkelų danga		Šulinio pritaikymas prie proj. sprendinių aukščio
	Projektuojama kelkraščio danga		Esamų ryšių kabelių įgilinimas ir apsaugojimas sudedamais vamzdžiais
	Projektuojama veja/skiriamoji juosta		Darbų vykdymo riba (DVR)

- Pastabos:
- Koordinacių sistema - LKS 94, aukščių sistema - LAS07;
 - Esamų požeminių komunikacijų šulinių dangčių aukščiai turi būti priderinti prie naujų projektuojamų paviršių aukščių;
 - Kelio elementai duodami imant kelo piketažą;
 - Kilus būtinybei atlikti aktualios MD aikaros (įskaitant ir susijusią infrastruktūrą) rekonstravimo, perkėlimo ir / ar kitus būtinus darbus, šie darbai turi būti vykdomi vadovaujantis LR energetikos įstatymo 15 str. 4 d. nuostatomis, kuriomis numatyta galimybė atlikti esamų energetikos objektų rekonstravimą ar perkėlimą (iškėlimą) suinteresuoto asmens (iniciatoriaus) prašymu, jei energetikos įmonei priklausantys energetikos objektai kluodo statinių statybai ar dėl kitų priežasčių. Šie darbai turi būti vykdomi Projekto iniciatoriaus (statytojo / užsakovo) išsomis.
 - Prieš pradėdant vykdyti statybos darbus MD apsaugos zonoje, būtina kreiptis į bendrovę dėl nustatytos formos raštiško sutikimo, leidžiančio dirbti veikiančių dujų perdavimo sistemos objektų (įrenginių) apsaugos zonose, gavimo. Išduotas sutikimas turi galioti visų darbų atlikimo metu;
 - Iki darbų MD apsaugos zonoje pradžios, būtina iškviešti Bendrovės atstovus dėl MDV vietos nužymėjimo;
 - Statybos darbai MD apsaugos zonoje turi būti vykdomi dalyvaujant atsakingiems Bendrovės darbuotojams.


DOKUMENTO ŽYMUO	LAPAS	LAPŲ	LAIDA
23088-01-TDP-S.B-05	3	20	0

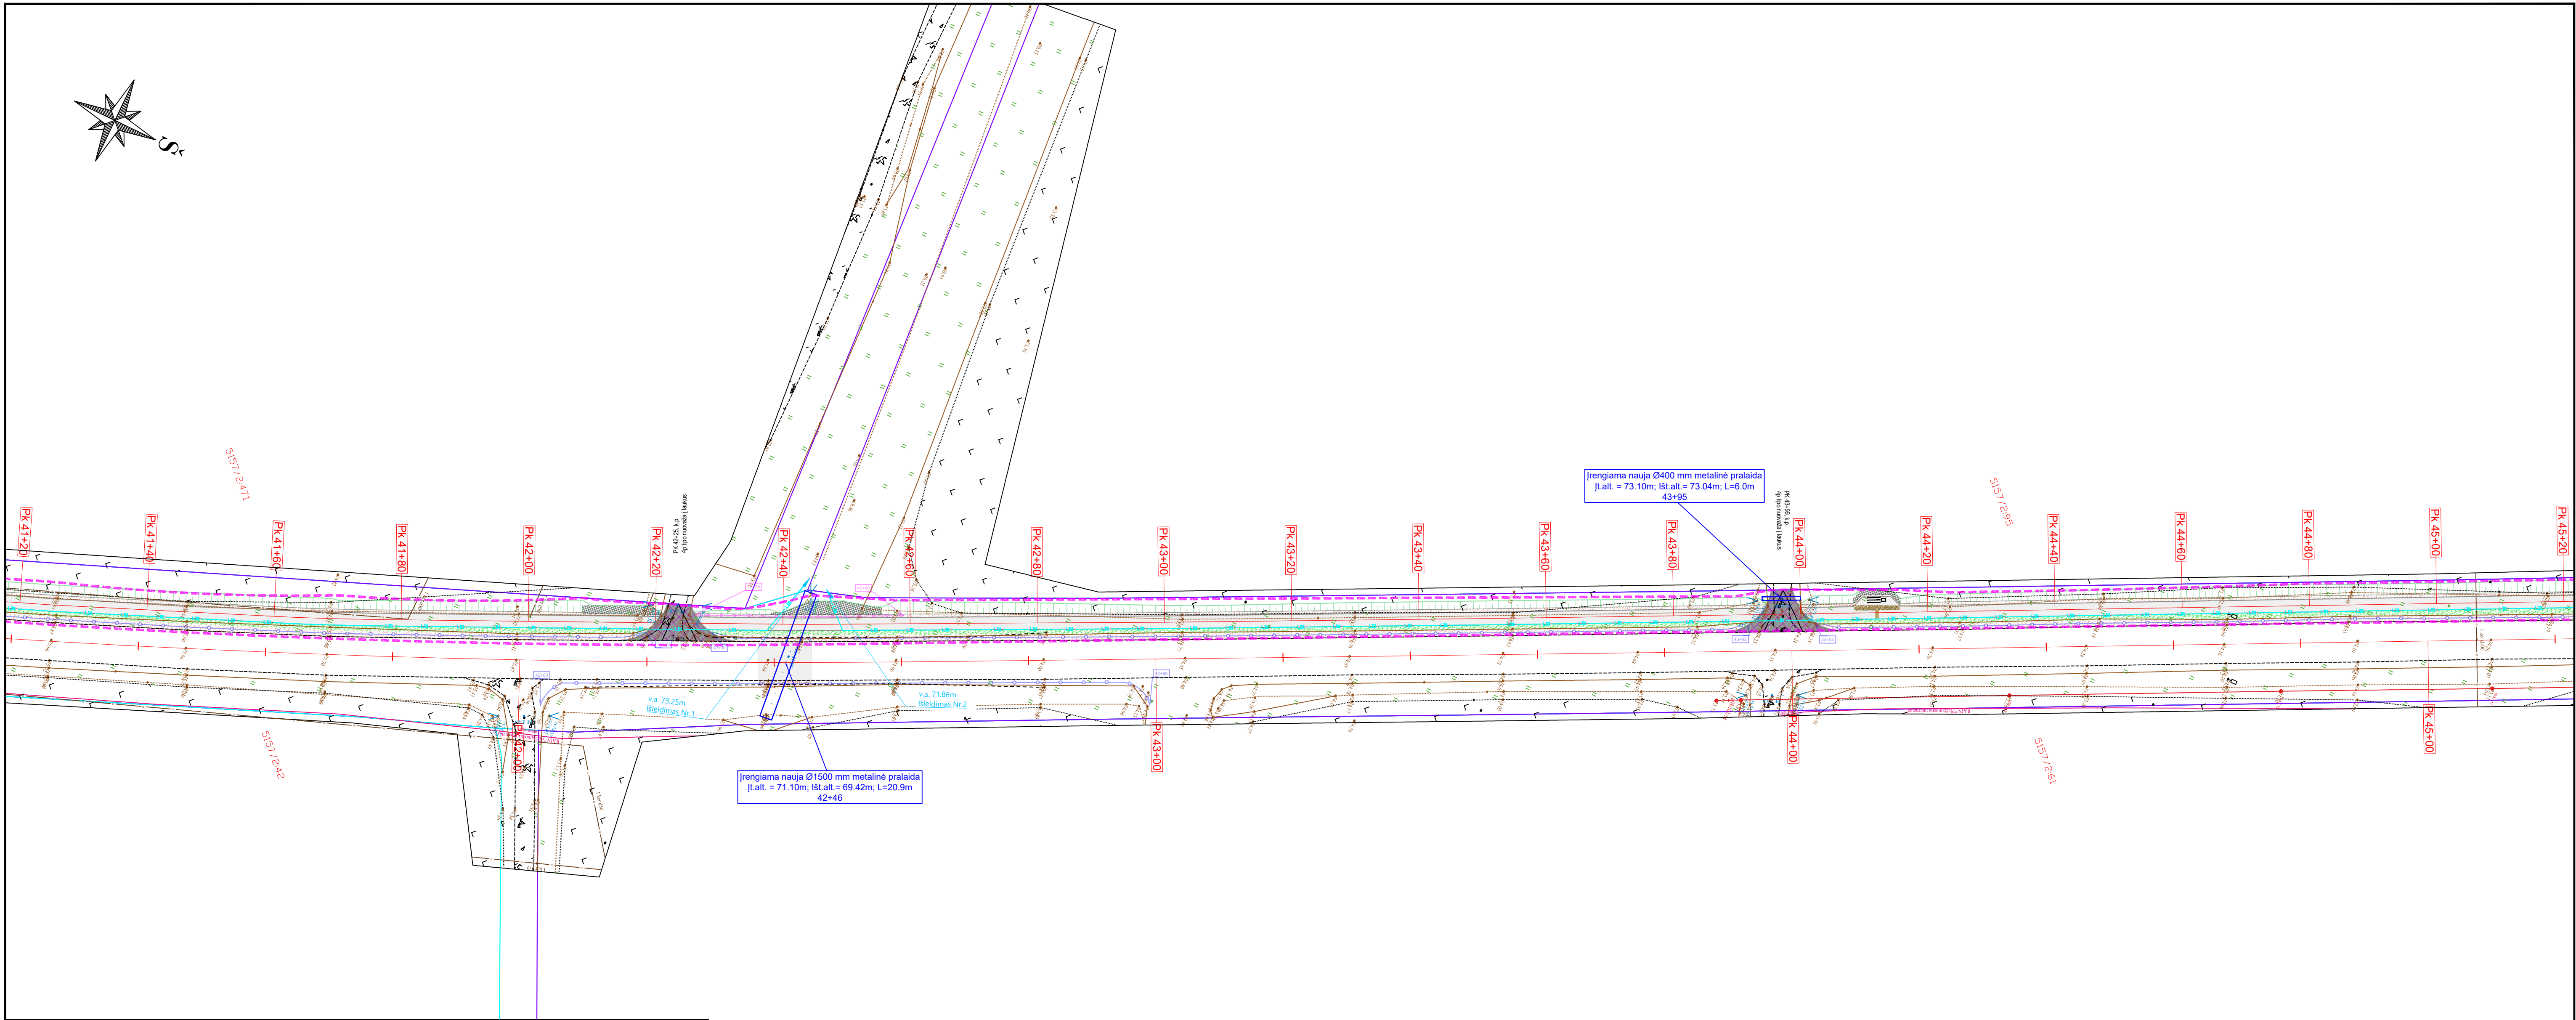

Pastabos:

1. Koordinacijai sistema - LKS 94, aukščiausi sistema - LAS07;
2. Esamų požeminio komunikacijos šulinių dangčių aukštai turi būti priderinti prie naujų projektuojamų paviršių aukščio;
3. Kelio elementai duodami įmant kelių pakeičia;
4. Kilus būtinybei atlikti aktualios MD atkarpos (skaidinti ir susijusia infrastruktūra) rekonstravimą, perkėlimo ir / ar kitus būtinus darbus, tie darbai turi būti vykdomi vadovaujantis LR energetikos įstatymo 15 str. 4 d. nuostatomis, kuriomis numatyta galimybė atlikti esamų energetikos objektų rekonstravimą ar perkėlimą (iškelimą) suinteresuoto asmens (iniciatoriaus) prašymu, jei energetikos įmonei priklausančius energetikos objektai kiludo statinių statybai ar dėl kito priežasties. Šie darbai turi būti vykdomi Projekto iniciatoriaus (statytojo / užsakovo) lėšomis.
5. Prieš pradėdami vykdyti statybos darbus MD apsaugos zonoje, būtina kreiptis į bendrovę dėl nustatytos formos raštinio sutikimo išduodančios dirbti veikiančių MD apsaugos zonoje paviršinio sistemos objektų (įrenginių) apsaugos zonos, gavimo. Išduotas sutikimas turi galioti visų darbu atlikimo metu;
6. Iki darbų MD apsaugos zonoje pradžios, būtina iškovėti Bendrovės atstovus dėl MDV vietos nužymėjimo;
7. Statybos darbai MD apsaugos zonoje turi būti vykdomi dalyvaujanč atsakingiems Bendrovės darbuotojams.


DOKUMENTO ŽYMUO	LAPAS	LAPŲ	LAIDA
23088-01-TDP-S.B-05	4	20	0

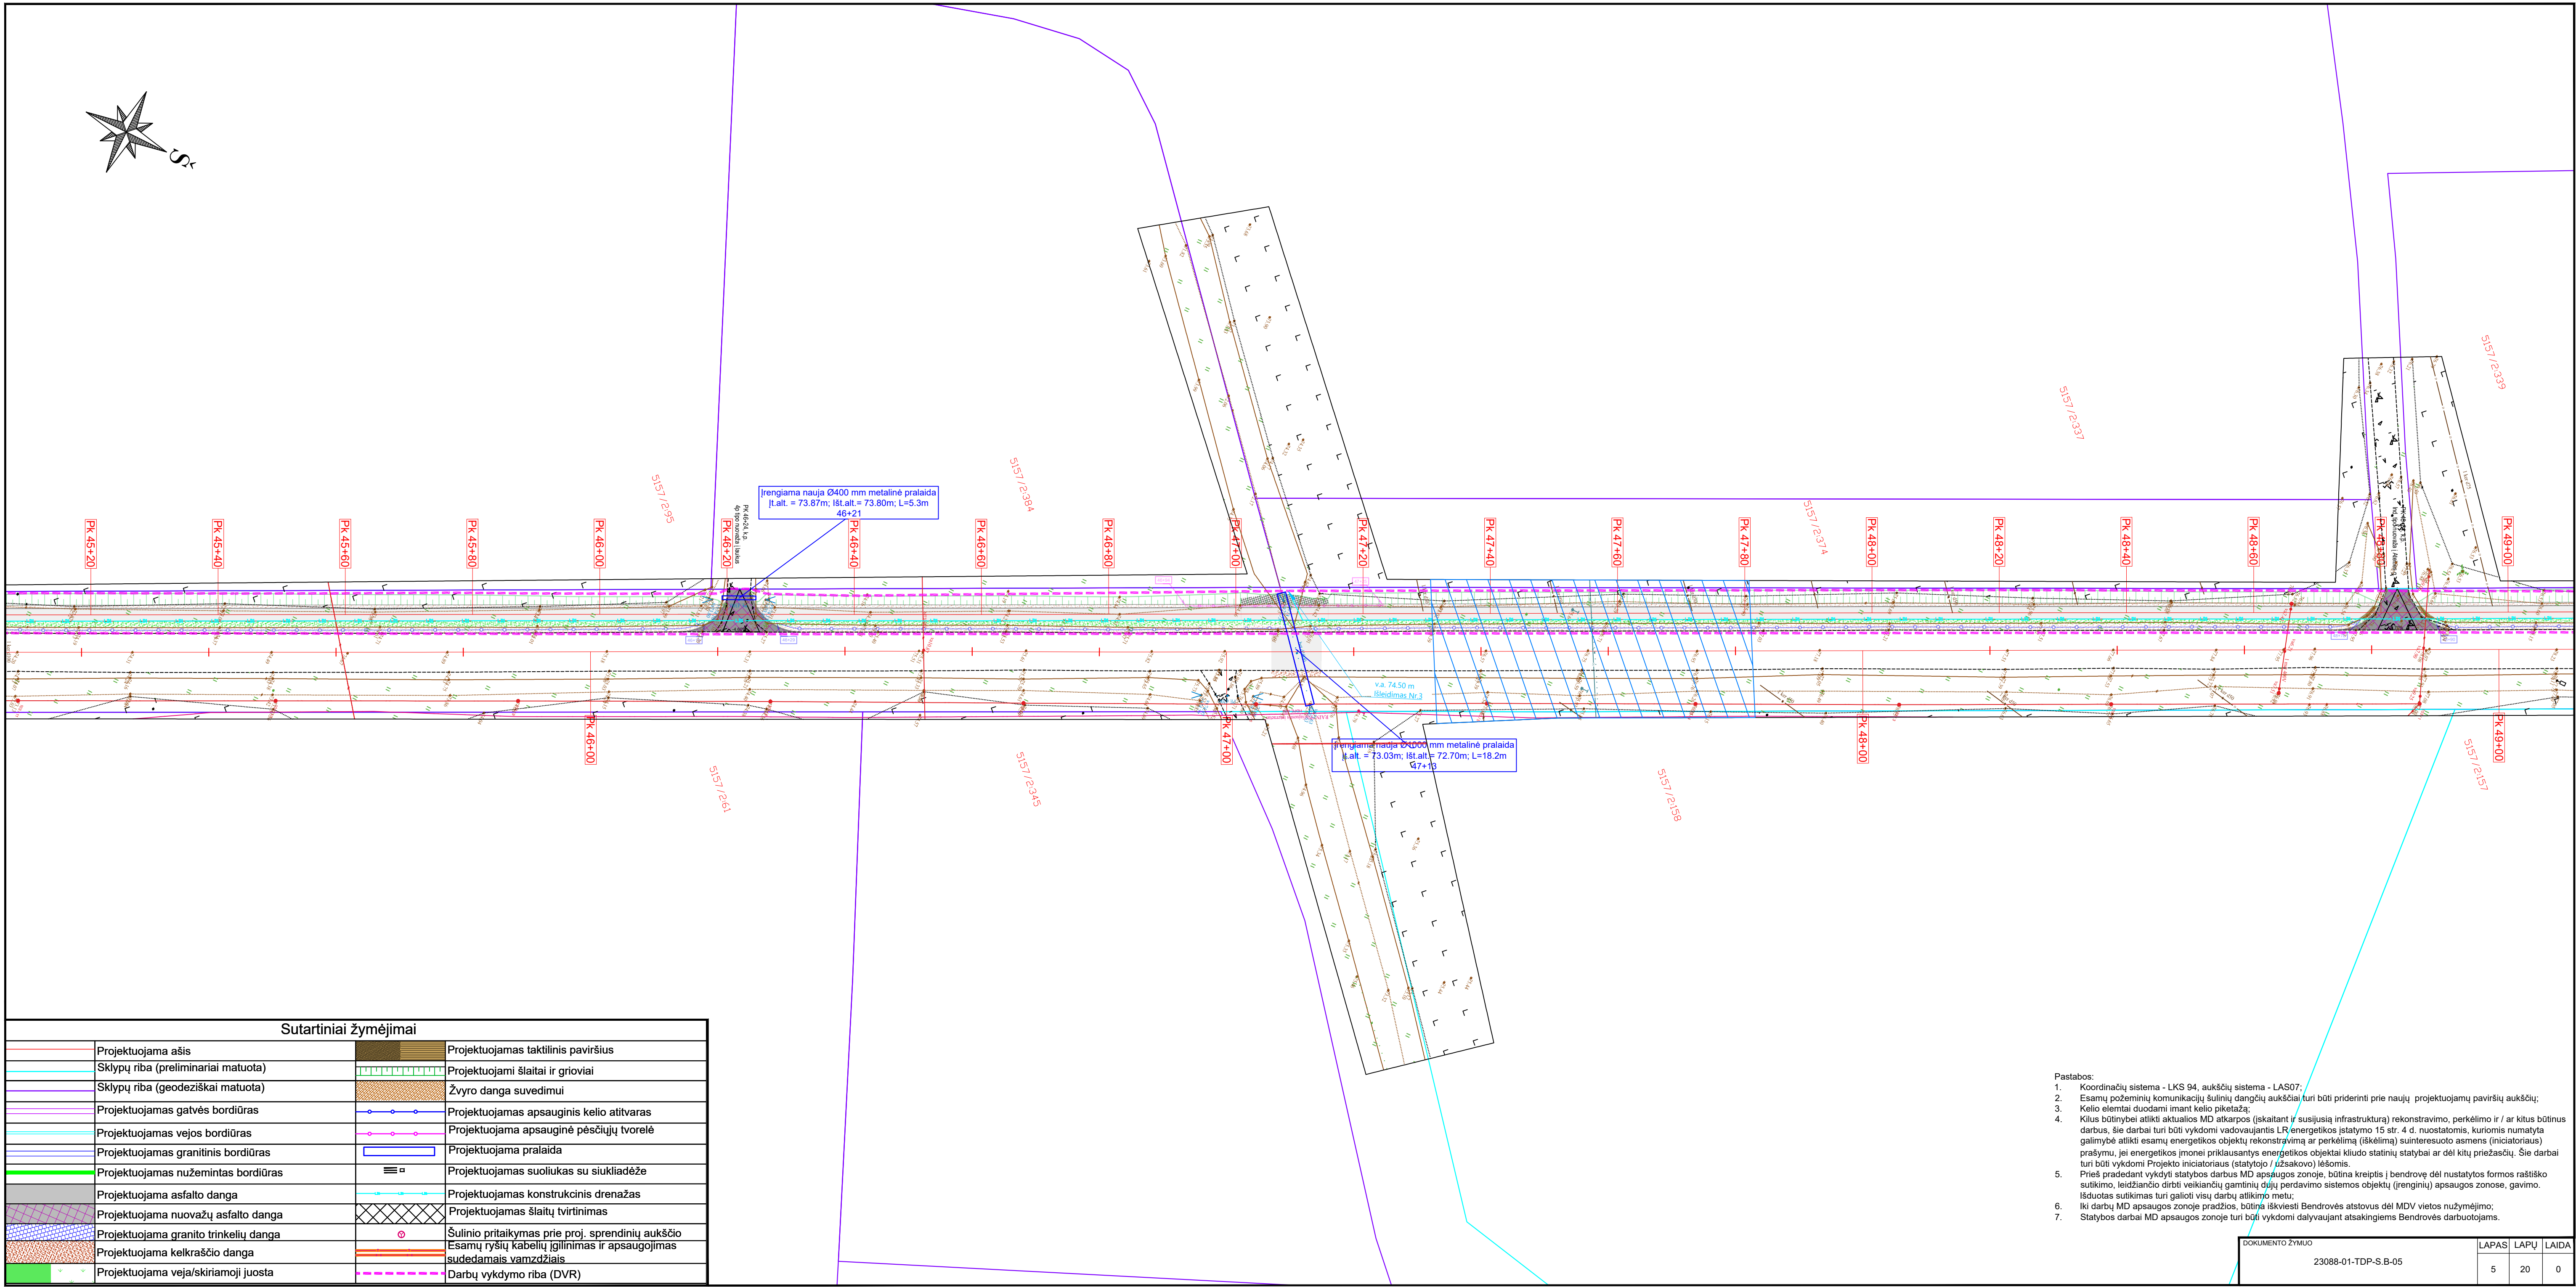

Sutartiniai žymėjimai			
	Projektuojama ašis		Projektuojamas taktilinis paviršius
	Sklypų riba (preliminariai matuota)		Projektuojami slaitai ir groviai
	Sklypų riba (geodeziškai matuota)		Žvyro danga suvedimui
	Projektuojamas gatvės bordiūras		Projektuojamas apsauginis kelio atitvaras
	Projektuojamas vejos bordiūras		Projektuojama apsauginė pėsčiųjų tvorelė
	Projektuojamas granitinis bordiūras		Projektuojama pralaida
	Projektuojamas nužemintas bordiūras		Projektuojamas suoliukas su siukliadėže
	Projektuojama asfalto danga		Projektuojamas konstrukcinis drenažas
	Projektuojama nuvažų asfalto danga		Projektuojamas slaitų tvirtinimas
	Projektuojama granito trinkelės danga		Šulinio pritaikymas prie proj. sprendinių aukščio
	Projektuojama kelkraščio danga		Esamų ryšių kabelių įgilinimas ir apsaugojimas sudedamais vamzdžiais
	Projektuojama veja/skiriamoji juosta		Darbų vykdymo riba (DVR)

1. Pastabos:
2. Koordinācijā sistēmā - LKS 94, aukšējā sistēmā - LAS07;
3. Esamū pozīciju komunikāciju šūlinū dangšū dangšū aukšū; tū būti pīderīnī pīrī nījū pīrjēktuām pīvīršū aukšū;
4. Kēlī ēlēmī dīvīdīm īmēt kēlī pīkēzā;
5. Kūlī būtīnēyī attīkīlī aukšūjū MDV atkāpūs (skāīstīrī ī sūslījūjī infīrstruktūrā) rēkstruīmīvī, pērkēlīmī īr īr kīlūs būtīnūs darbīs, īsī darbī tū būti vīdīmī vādovāujūnīr Lr ēnerģētīkūs īstatjūmīs 15 str. 4. d. nūostāmīs, kurīmīs nūmātjā galīmībē attīkīlī esamū ēnerģētīkūs objektū rēkstruīmīvī ar pērkēlīmī (šķēlīmā) sūntērsuotē sūsmēn (īncīatīvīrūs) pīrjēkū, īē ēnerģētīkūs īmōnēī pīkīlāusētīs ēnerģētīkūs objektū kīludū statīnūjī statjībā īr dēl kīlī pīrēzīšū. īsī darbī tū būti vīdīmī Pīrjēktū īncīatīvīs (statjōtjō ī pīzāskov) lēšmīs.
6. Pīrī pīrēdājī vīdīmī statjībīs darbus MDV apsāgūs zōnē, būtīnā kēpīlī ī bēndrēdēl dē nūstātjōs formās rāīstīkū sūstīzīzīzīzī dīrībī vīkīvījū īr pīrīvī sūstēmīs objektū (īrēngīnū) apsāgūs zōnēs, gāvīmō.
7. Īsēdātis sūtkīmīs tū gālīvī vīšū darbū atkīpīmē mējū.
8. Īkī darbū MDV apsāgūs zōnē pīrādīs, būtīnā īkīvēstī Bēndrēvōs atstovūs dēl MDV vīšū nūzēmīgēm;
9. Statjōb darbā MDV apsāgūs zōnē tū būtīnā dīvālyuājāt atkāpīgēmīs Bēndrēvōs darbūjātīmīs.


DOKUMENTO ŽYMUO	LAPAS	LAPŲ	LAIDA
23088-01-TDP-S.B-05	5	20	0

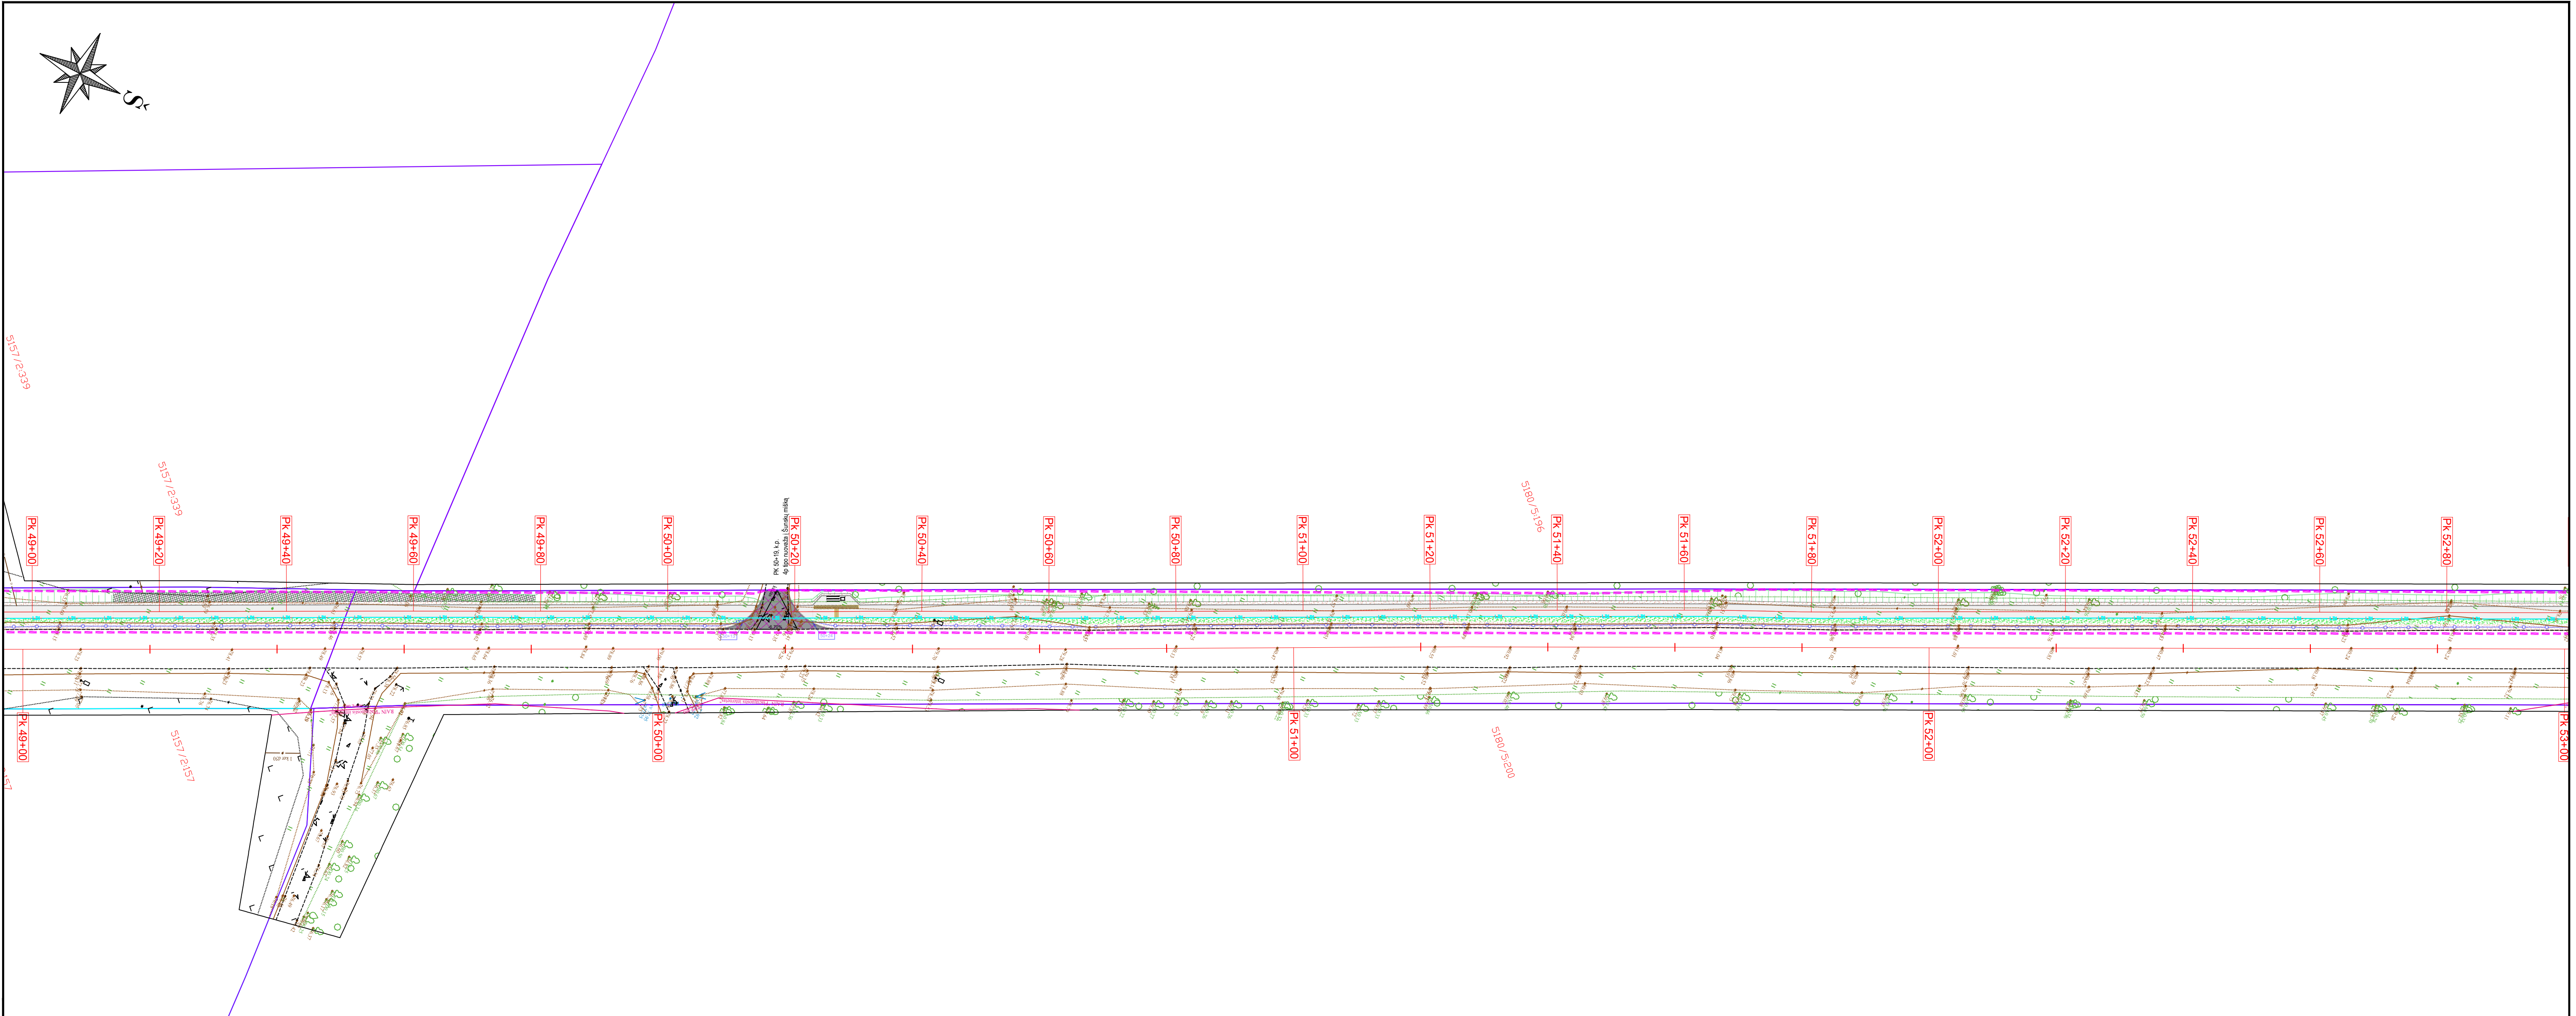


Sutartiniai žymėjimai			
	Projektuojama ašis		Projektuojamas taktilinis paviršius
	Sklypų riba (preliminariai matuota)		Projektuojami šlaitai ir grioviai
	Sklypų riba (geodeziškai matuota)		Žvyro danga suvedimui
	Projektuojamas gatvės bordiūras		Projektuojamas apsauginis kelio atitvaras
	Projektuojamas vejos bordiūras		Projektuojama apsauginė pėsčiųjų tvorelė
	Projektuojamas granitinis bordiūras		Projektuojama pralaida
	Projektuojamas nužemintas bordiūras		Projektuojamas suoliukas su siukliadėže
	Projektuojama asfalto danga		Projektuojamas konstrukcinis drenžas
	Projektuojama nuvažų asfalto danga		Projektuojamas šlaitų tvirtinimas
	Projektuojama granito trinkelų danga		Šulinio pritaikymas prie proj. sprendinių aukščio
	Projektuojama kelkraščio danga		Esamų ryšių kabelių įgilinimas ir apsaugojimas sudedamais vamzdžiais
	Projektuojama veja/skiriamoji juosta		Darbų vykdymo riba (DVR)

- Pastabos:
- Koordinacių sistema - LKS 94, aukščių sistema - LAS07;
 - Esamų požeminių komunikacijų šulinių dangčių aukščiai turi būti priderinti prie naujų projektuojamų paviršių aukščių;
 - Kelio elementai duodami imant kelio piketažą;
 - Kilus būtinybei atlikti aktualios MD atkarpos (įskaitant ir susijusią infrastruktūrą) rekonstravimo, perkėlimo ir / ar kitus būtinius darbus, šie darbai turi būti vykdomi vadovaujantis LR energetikos įstatymo 15 str. 4 d. nuostatomis, kuriomis numatyta galimybė atlikti esamų energetikos objektų rekonstravimą ar perkėlimą (iškėlimą) suinteresuoto asmens (initiatoriaus) prašymu, jei energetikos įmonei priklausančios energetikos objektai kliudo statinių statybai ar dėl kitų priežasčių. Šie darbai turi būti vykdomi Projekto iniciatoriaus (statytojo / užsakovo) lėšomis.
 - Prieš pradėdant vykdyti statybos darbus MD apsaugos zonoje, būtina kreiptis į bendrovę dėl nustatytos formos raštinio sutikimo, leidžiančio dirbti veikiančių gamtinių dujų perdavimo sistemos objektų (įrenginių) apsaugos zonoje, gavimo. Išduotas sutikimas turi galioti visų darbų atlikimo metu;
 - Iki darbų MD apsaugos zonoje pradžios, būtina iškviešti Bendrovės atstovus dėl MDV vietos nužymėjimo;
 - Statybos darbai MD apsaugos zonoje turi būti vykdomi dalyvaujant atsakingiems Bendrovės darbuotojams.

DOKUMENTO ŽYMUO	LAPAS	LAPŲ	LAIDA
23088-01-TDP-S.B-05	6	20	0

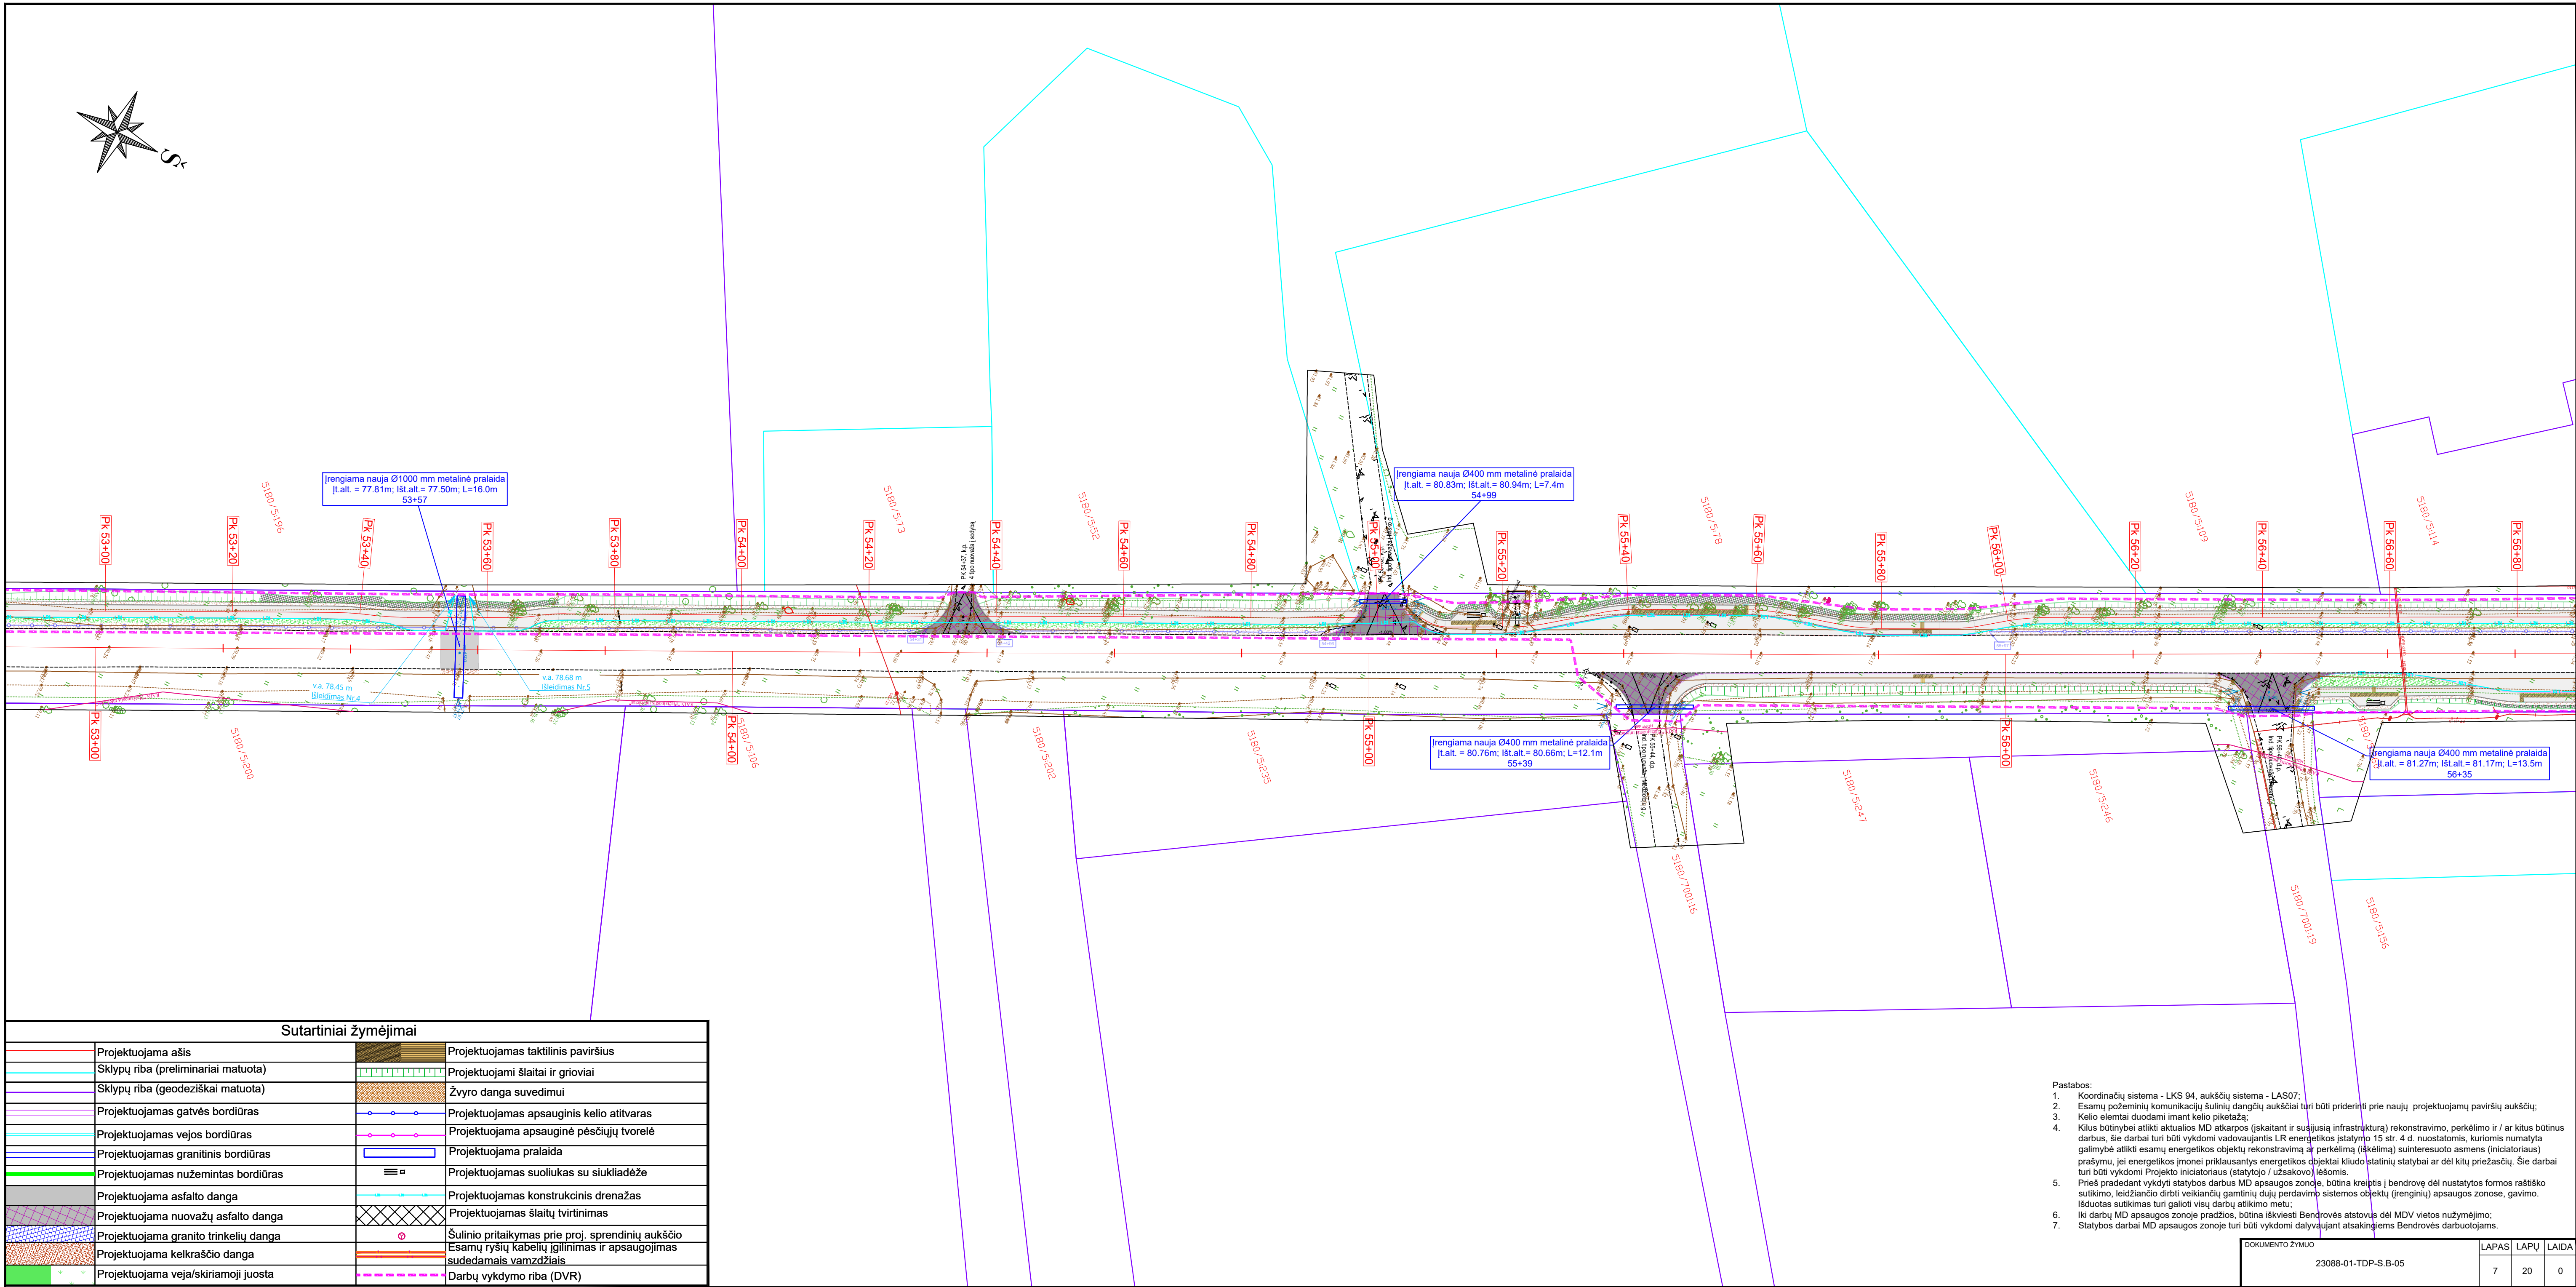


 Sutartiniai žymėjimai			
	Projektuojama ašis		Projektuojamas taktilinis paviršius
	Sklypų riba (preliminariai matuota)		Projektuojami šlaitai ir groviai
	Sklypų riba (geodeziškai matuota)		Žvyro danga suvedimui
	Projektuojamas gatvės bordiūras		Projektuojamas apsauginis kelio atitvaras
	Projektuojamas vejos bordiūras		Projektuojama apsauginė pėsčiųjų tvorelė
	Projektuojamas granitinis bordiūras		Projektuojama pralaida
	Projektuojamas nužemintas bordiūras		Projektuojamas suoliukas su siukliadėže
	Projektuojama asfalto danga		Projektuojamas konstrukcinis drenažas
	Projektuojama nuvažų asfalto danga		Projektuojamas šlaitų tvirtinimas
	Projektuojama granito trinkelų danga		Šulinio pritaikymas prie proj. sprendinių aukščio
	Projektuojama kelkraščio danga		Esamų ryšių kabelių įgilinimas ir apsaugojimas sudedamais vamzdžiais
	Projektuojama veja/skiriamoji juosta		Darbų vykdymo riba (DVR)

Pastabas:

1. Koordinacijai sistema - LKS 94, aukščiausi sistema - LAS07;
2. Esamų požeimių komunikacijų šulinį dangių aukštai turi būti priderinti ir naujų projektuojamų paviršių aukštai;
3. Kelių elementai duodami įmant kelių piktograma;
4. Kiti būtinieji atitiktai aktualios MD atkarpas įskaitant ir susijusia infrastruktūra) rekonstravimo, perkėlimo ir / ar kitus būtinus darbus, sie darbai turi būti vykdomi vadovaujantis LR energetikos įstatymo 15 str. 4 d. nuostatomis, kuriomis numatyta galimybė atlikti esamų energetikos objektų rekonstravimą ar perkėlimą (skėlimą) suinteresuoto asmens (iniciatoriaus) prašymu, jei energetikos įmonei priklausanys energetikos objektai kloti statinių statybai ar dėl kitių priežasčių. Sie darbai turi būti vykdomi Projekto iniciatoriaus (statytojo / užsakovo) lėšomis.
5. Prieš pradėdami vykdyti statybos darbus MD apsaugos zonoje, būtina kreiptis į bendrojo dël nustatytos formos raštinio sutikimo, leidžiančio dėti viešinę žemė, ir vykdyti pervažiavimo sistemos objektų (įrenginių) apsaugos zonos, gavimo. Suteiktas sutikimas turi galiooti visai darbų atlikimo metu;
6. Iki darbų MD apsaugos zonoje pradžios, būtina įkvišti Bendrovės atstovus dėl MDV vietos nužymėjimo;
7. Statybos darbai MD apsaugos zonoje turi būti vykdomi dalyvaujant atsakingiems Bendrovės darbuotojams.



DOKUMENTO ŽYMUO	LAPAS	LAPŲ	LAIDA
23088-01-TDP-S.B-05	7	20	0

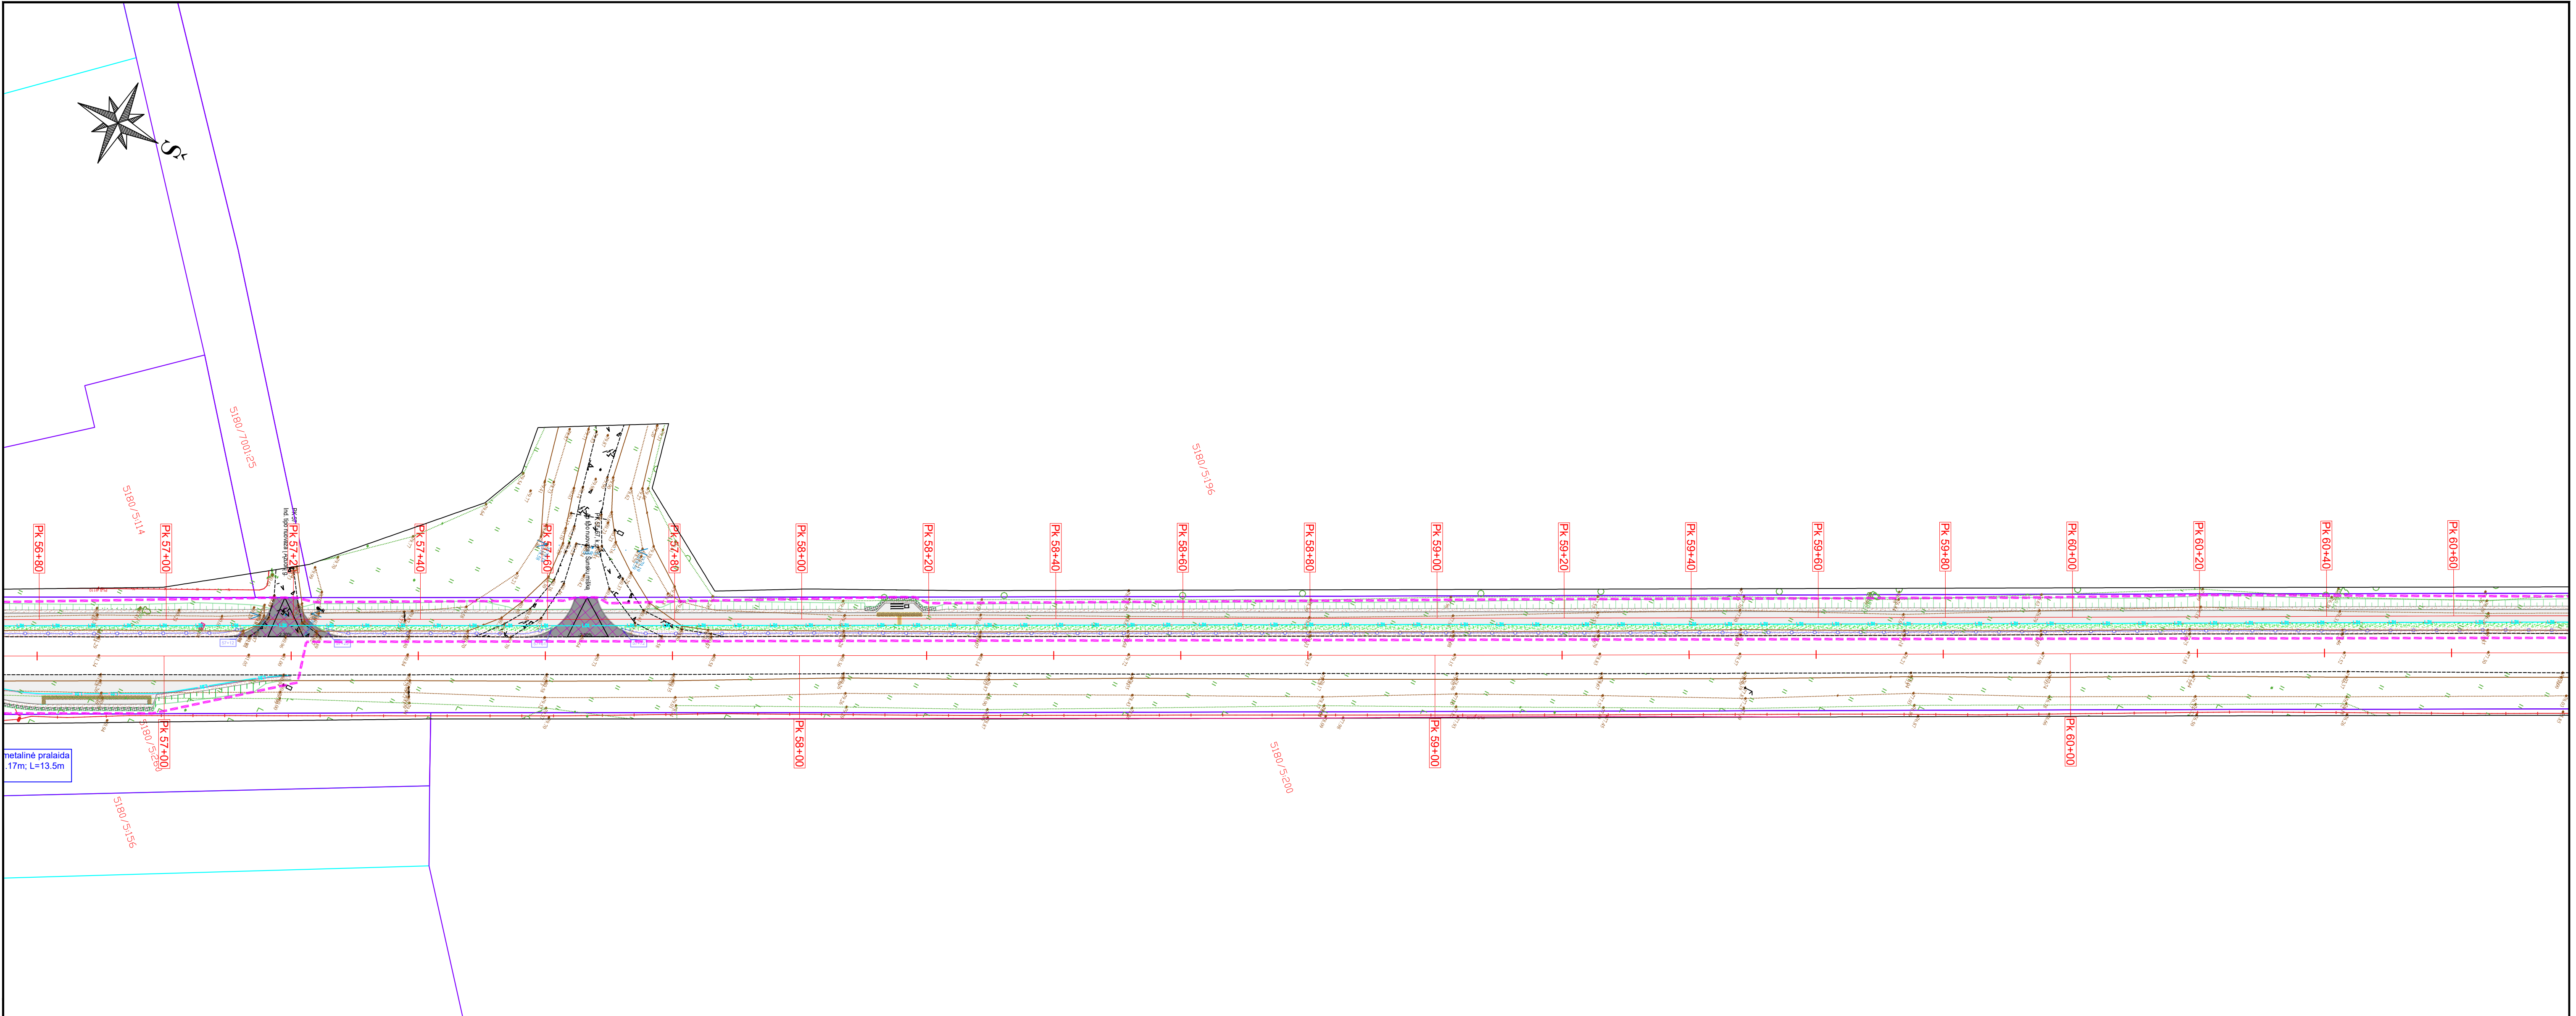

Sutartiniai žymėjimai			
	Projektuojama ašis		Projektuojamas taktilinis paviršius
	Sklypų riba (preliminariai matuota)		Projektuojami šlaitai ir grioviai
	Sklypų riba (geodeziškai matuota)		Žvyro danga suvedimui
	Projektuojamas gatvės bordiūras		Projektuojamas apsauginis kelio atitvaras
	Projektuojamas vejos bordiūras		Projektuojama apsauginė pėsčiųjų tvorelė
	Projektuojamas granitinis bordiūras		Projektuojama pralaida
	Projektuojamas nužemintas bordiūras		Projektuojamas suoliukas su siukliadėže
	Projektuojama asfalto danga		Projektuojamas konstrukcinis drenažas
	Projektuojama nuvažų asfalto danga		Projektuojamas šlaitų tvirtinimas
	Projektuojama granito trinkelų danga		Šulinio pritaikymas prie proj. sprendinių aukščio
	Projektuojama kelkraščio danga		Esamų ryšių kabelių įgilinimas ir apsaugojimas sudedamais vamzdžiais
	Projektuojama veja/skiriamoji juosta		Darbų vykdymo riba (DVR)


- Pastabos:
- Koordinacių sistema - LKS 94, aukščių sistema - LAS07;
 - Esamų požeminių komunikacijų šulinių dangčių aukščiai turi būti priderinti prie naujų projektuojamų paviršių aukščių;
 - Kelio elementai duodami imant kelio piketažą;
 - Kilus būtinybei atlikti aktualios MD atkarpos (įskaitant ir susijusią infrastruktūrą) rekonstravimo, perkėlimo ir / ar kitus būtinus darbus, šie darbai turi būti vykdomi vadovaujantis LR energetikos įstatymo 15 str. 4 d. nuostatomis, kuriomis numatyta galimybė atlikti esamų energetikos objektų rekonstravimą ar perkėlimą (iškėlimą) suinteresuoto asmens (initiatoriaus) prašymu, jei energetikos įmonei priklausantys energetikos objektai kliudo statinių statybai ar dėl kitų priežasčių. Šie darbai turi būti vykdomi Projekto iniciatoriaus (statytojo / užsakovo) lėšomis.
 - Prieš pradėdant vykdyti statybos darbus MD apsaugos zonoje, būtina kreiptis į bendrovę dėl nustatytos formos raštiško suteikimo, leidžiančio dirbti veikiančių gamtinių dujų perdavimo sistemos objektų (įrenginių) apsaugos zonos, gavimo. Išduotas sutikimas turi galioi visų darbų atlikimo metu.
 - Iki darbų MD apsaugos zonoje pradžios, būtina iškviesti Bendrovės atstovus dėl MDV vietos nužymėjimo;
 - Statybos darbai MD apsaugos zonoje turi būti vykdomi dalyvaujant atsakingiems Bendrovės darbuotojams.

DOKUMENTO ŽYMUO	LAPAS	LAPŲ	LAIDA
23088-01-TDP-S.B-05	8	20	0

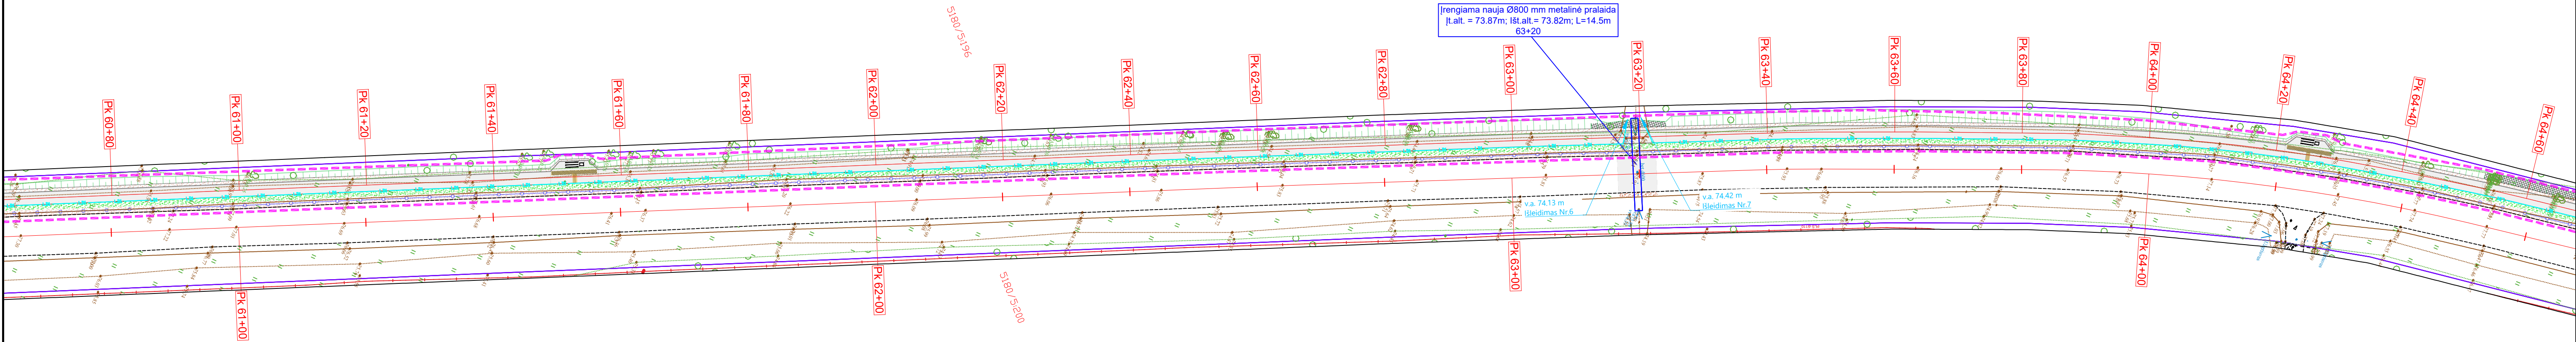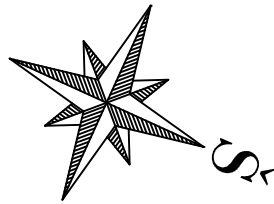


Sutartiniai žymėjimai			
	Projektuojama ašis		Projektuojamas taktilinis paviršius
	Sklypų riba (preliminariai matuota)		Projektuojami šlaitai ir grioviai
	Sklypų riba (geodeziškai matuota)		Žvyro danga suvedimui
	Projektuojamas gatvės bordiūras		Projektuojamas apsauginis kelio atitvaras
	Projektuojamas vejos bordiūras		Projektuojama apsauginė pėsčiųjų tvorelė
	Projektuojamas granitinis bordiūras		Projektuojama pralaida
	Projektuojamas nužemintas bordiūras		Projektuojamas suoliukas su siukliadėže
	Projektuojama asfalto danga		Projektuojamas konstrukcinis drenažas
	Projektuojama nuovažų asfalto danga		Projektuojamas šlaitų tvirtinimas
	Projektuojama granito trinkelų danga		Šulinio pritaikymas prie proj. sprendinių aukščio
	Projektuojama kelkraščio danga		Esamų ryšių kabelių įgilinimas ir apsaugojimas sudedamais vamzdžiais
	Projektuojama veja/skiriamoji juosta		Darbų vykdymo riba (DVR)

- Pastabos:
- Koordinacių sistema - LKS 94, aukščių sistema - LAS07;
 - Esamų požeminių komunikacijų šulinių dangčių aukščiai turi būti priderinti prie naujų projektuojamų paviršių aukščių;
 - Kelio elementai duodami imant kelio piketažą;
 - Kilus būtinybei atlikti aktualios MD atkarpos (įskaitant ir susijusią infrastruktūrą) rekonstravimo, perkėlimo ir / ar kitus būtinus darbus, šie darbai turi būti vykdomi vadovaujantis LR energetikos įstatymo 15 str. 4 d. nuostatomis, kuriomis numatyta galimybė atlikti esamų energetikos objektų rekonstravimą ar perkėlimą (iškėlimą) suinteresuoto asmens (iniciatoriaus) prašymu, jei energetikos įmonei priklausantys energetikos objektai kluodo statinių statybai ar dėl kitų priežasčių. Šie darbai turi būti vykdomi Projekto iniciatoriaus (statytojo / užsakovo) lėšomis.
 - Prieš pradedant vykdyti statybos darbus MD apsaugos zonoje, būtina kreiptis į bendrovę dėl nustatytos formos rašiško sutikimo, leidžiančio dirbti veikiančių gamtinių dujų perdavimo sistemos objektų (įrenginių) apsaugos zonoje, gavimo. Išduotas sutikimas turi galioti visų darbų atlikimo metu;
 - Iki darbų MD apsaugos zonoje pradžios, būtina iškviesti Bendrovės atstovus dėl MDV vietos nužymėjimo;
 - Statybos darbai MD apsaugos zonoje turi būti vykdomi dalyvaujant atsakingiems Bendrovės darbuotojams.

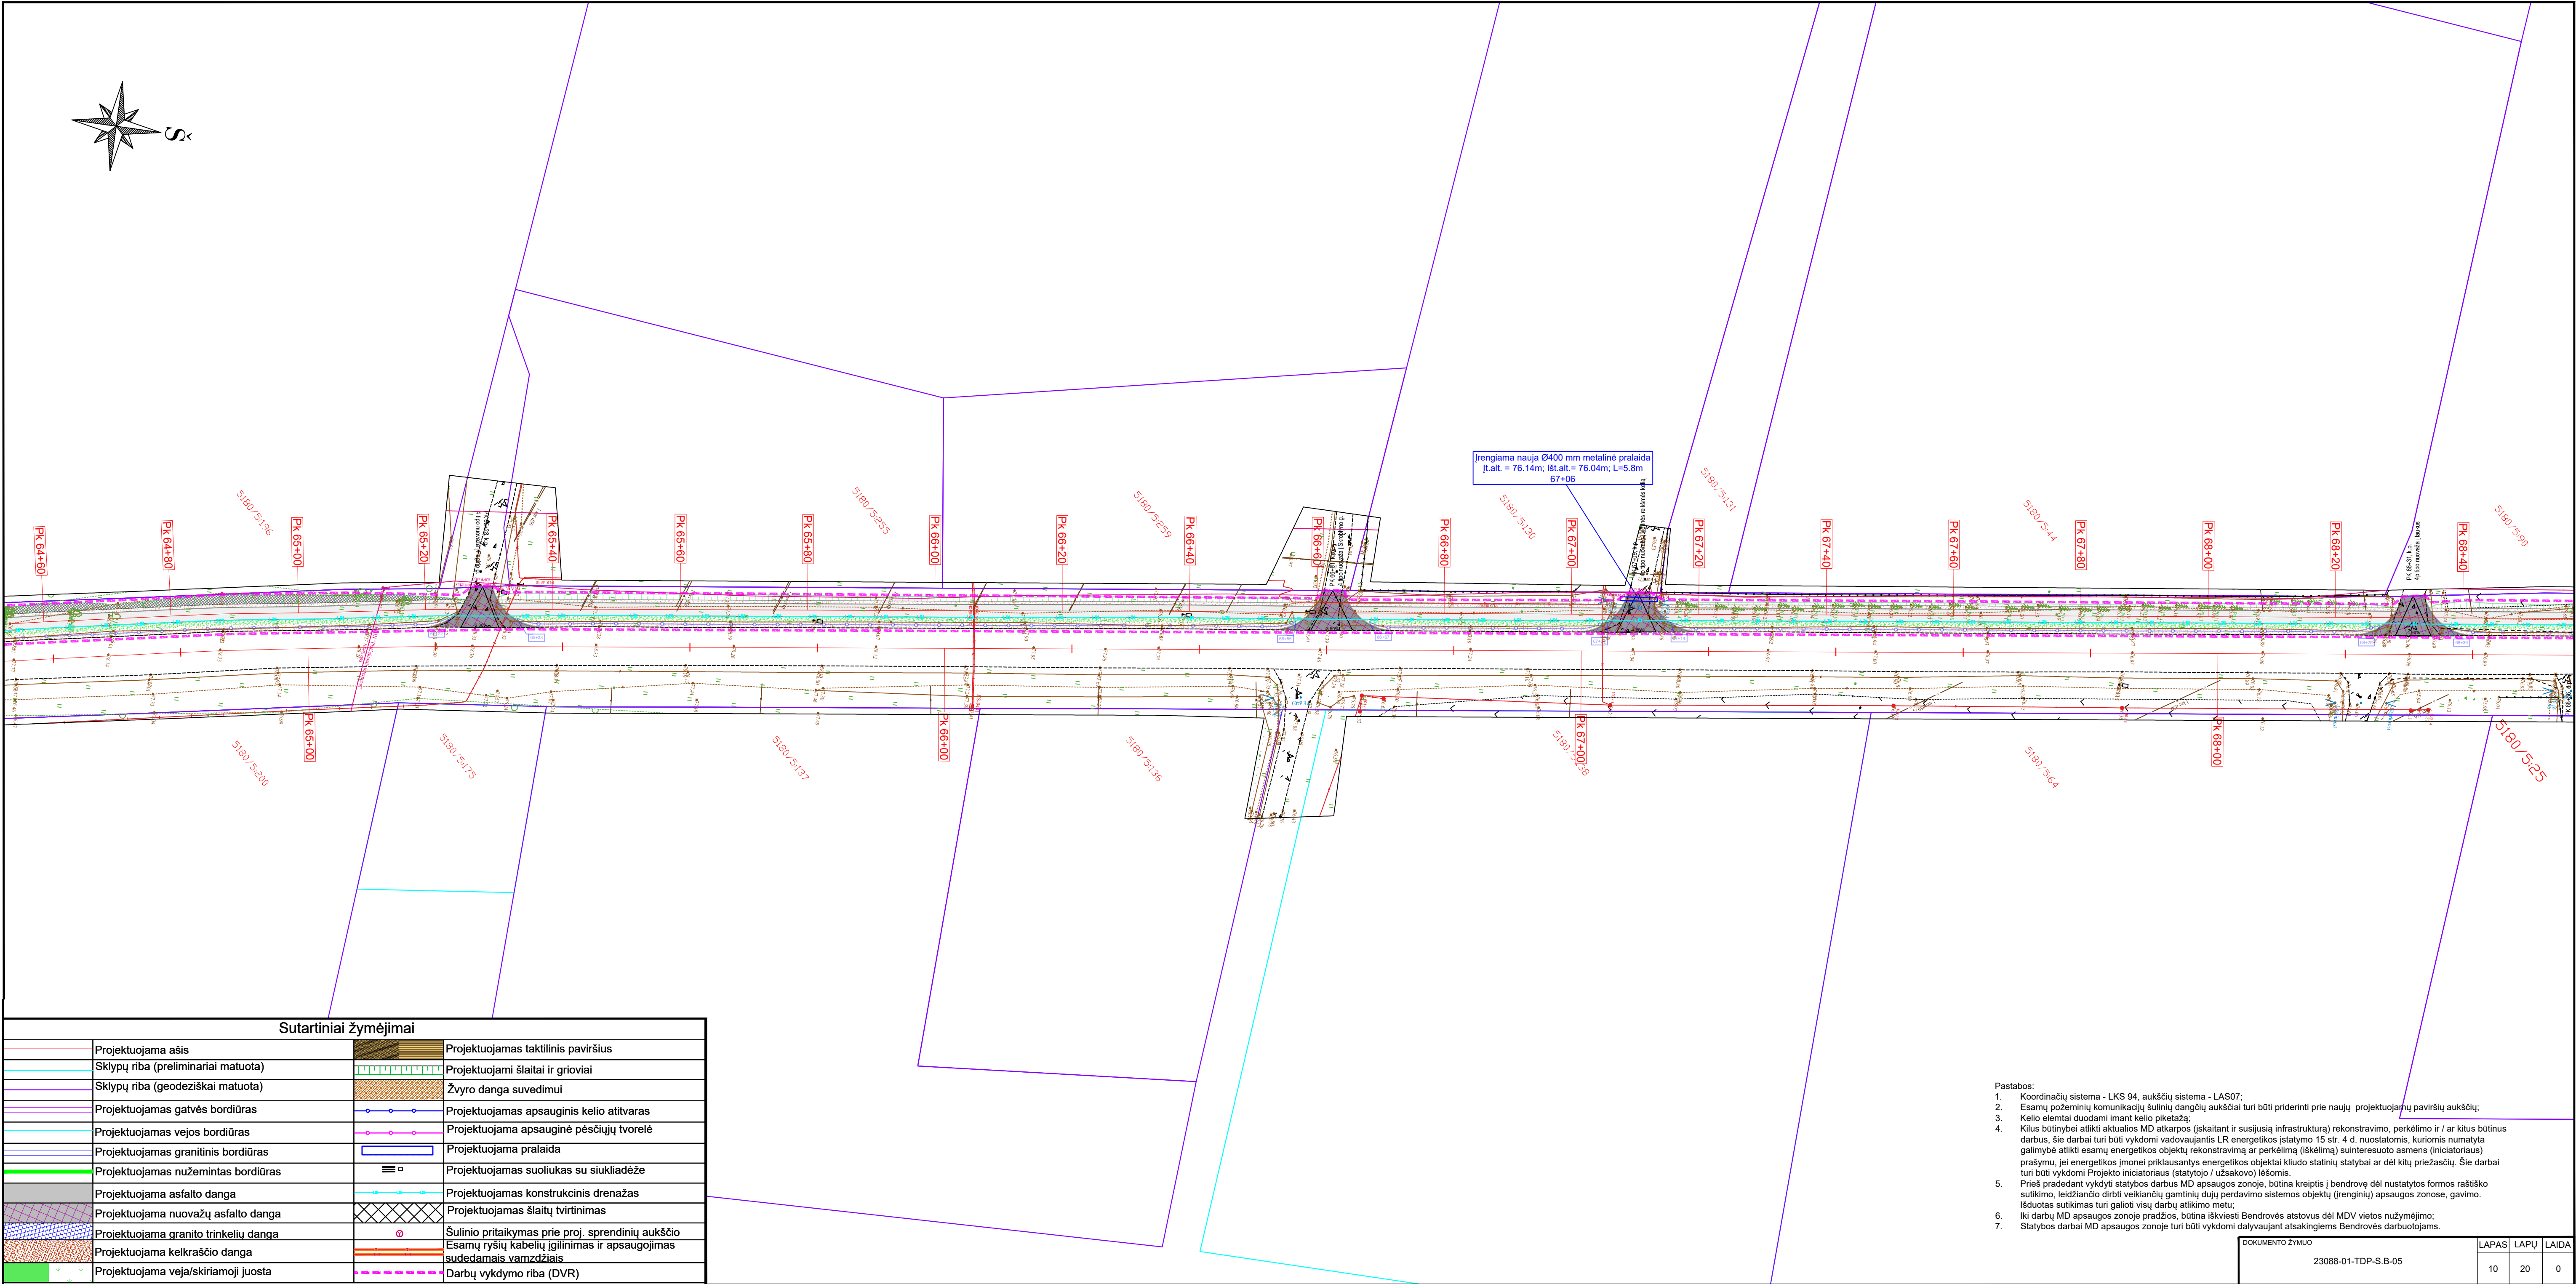

Sutartiniai žymėjimai			
	Projektuojama ašis		Projektuojamas taktilinis paviršius
	Sklypų riba (preliminariai matuota)		Projektuojami šlaitai ir grioviai
	Sklypų riba (geodeziškai matuota)		Žvyro danga suvedimui
	Projektuojamas apsauginis kelio atitvaras		Projektuojamas apsauginis kelio atitvaras
	Projektuojamas apsauginis pėsčiųjų tvorelė		Projektuojama apsauginė pėsčiųjų tvorelė
	Projektuojamas granitinis bordiūras		Projektuojama pralaida
	Projektuojamas nužemintas bordiūras		Projektuojamas suoliukas su siukliadėže
	Projektuojama asfalto danga		Projektuojamas konstrukcinis drenažas
	Projektuojama nuvažų asfalto danga		Projektuojamas šlaitų tvirtinimas
	Projektuojama granito trinkelų danga		Šulinio pritaikymas prie proj. sprendinių aukščio
	Projektuojama kelkraščio danga		Esamų ryšių kabelių įgilinimas ir apsaugojimas sudedamais vamzdžiais
	Projektuojama veja/skiriamaoji juosta		Darbų vykdymo riba (DVR)


- Pastabos:
- Koordinacių sistema - LKS 94, aukščių sistema - LAS07;
 - Esamų požeminių komunikacijų šulinių dangčių aukščiai turi būti priderinti prie naujų projektuojamų paviršių aukščių;
 - Kelio elementai duodami imant kelio piketažą;
 - Kilus būtinybei atlikti aktualios MD atkarpos (įskaitant ir susijusią infrastruktūrą) rekonstravimo, perkėlimo ir / ar kitus būtinius darbus, šie darbai turi būti vykdomi vadovaujantis LR energetikos įstatymo 15 str. 4 d. nuostatomis, kuriomis numatyta galimybė atlikti esamų energetikos objektų rekonstravimą ar perkėlimą (iškėlimą) suinteresuoto asmens (initiatoriaus) prašymu, jei energetikos įmonei priklausančios energetikos objektai kluodo statinių statybai ar dėl kitų priežasčių. Šie darbai turi būti vykdomi Projekto iniciatoriaus (statytojo / užsakovo) iššomis.
 - Prieš pradedant vykdyti statybos darbus MD apsaugos zonoje, būtina kreiptis į bendrovę dėl nustatytos formos rašiško sutikimo, leidžiančio dirbti veikiančių gamtinių dujų perdavimo sistemos objektų (renginių) apsaugos zonoje, gavimo. Išduotas sutikimas turi galioti visų darbų atlikimo metu;
 - Iki darbų MD apsaugos zonoje pradžios, būtina iškviesti Bendrovės atstovus dėl MDV vietos nužymėjimo;
 - Statybos darbai MD apsaugos zonoje turi būti vykdomi dalyvaujant atsakingiems Bendrovės darbuotojams.

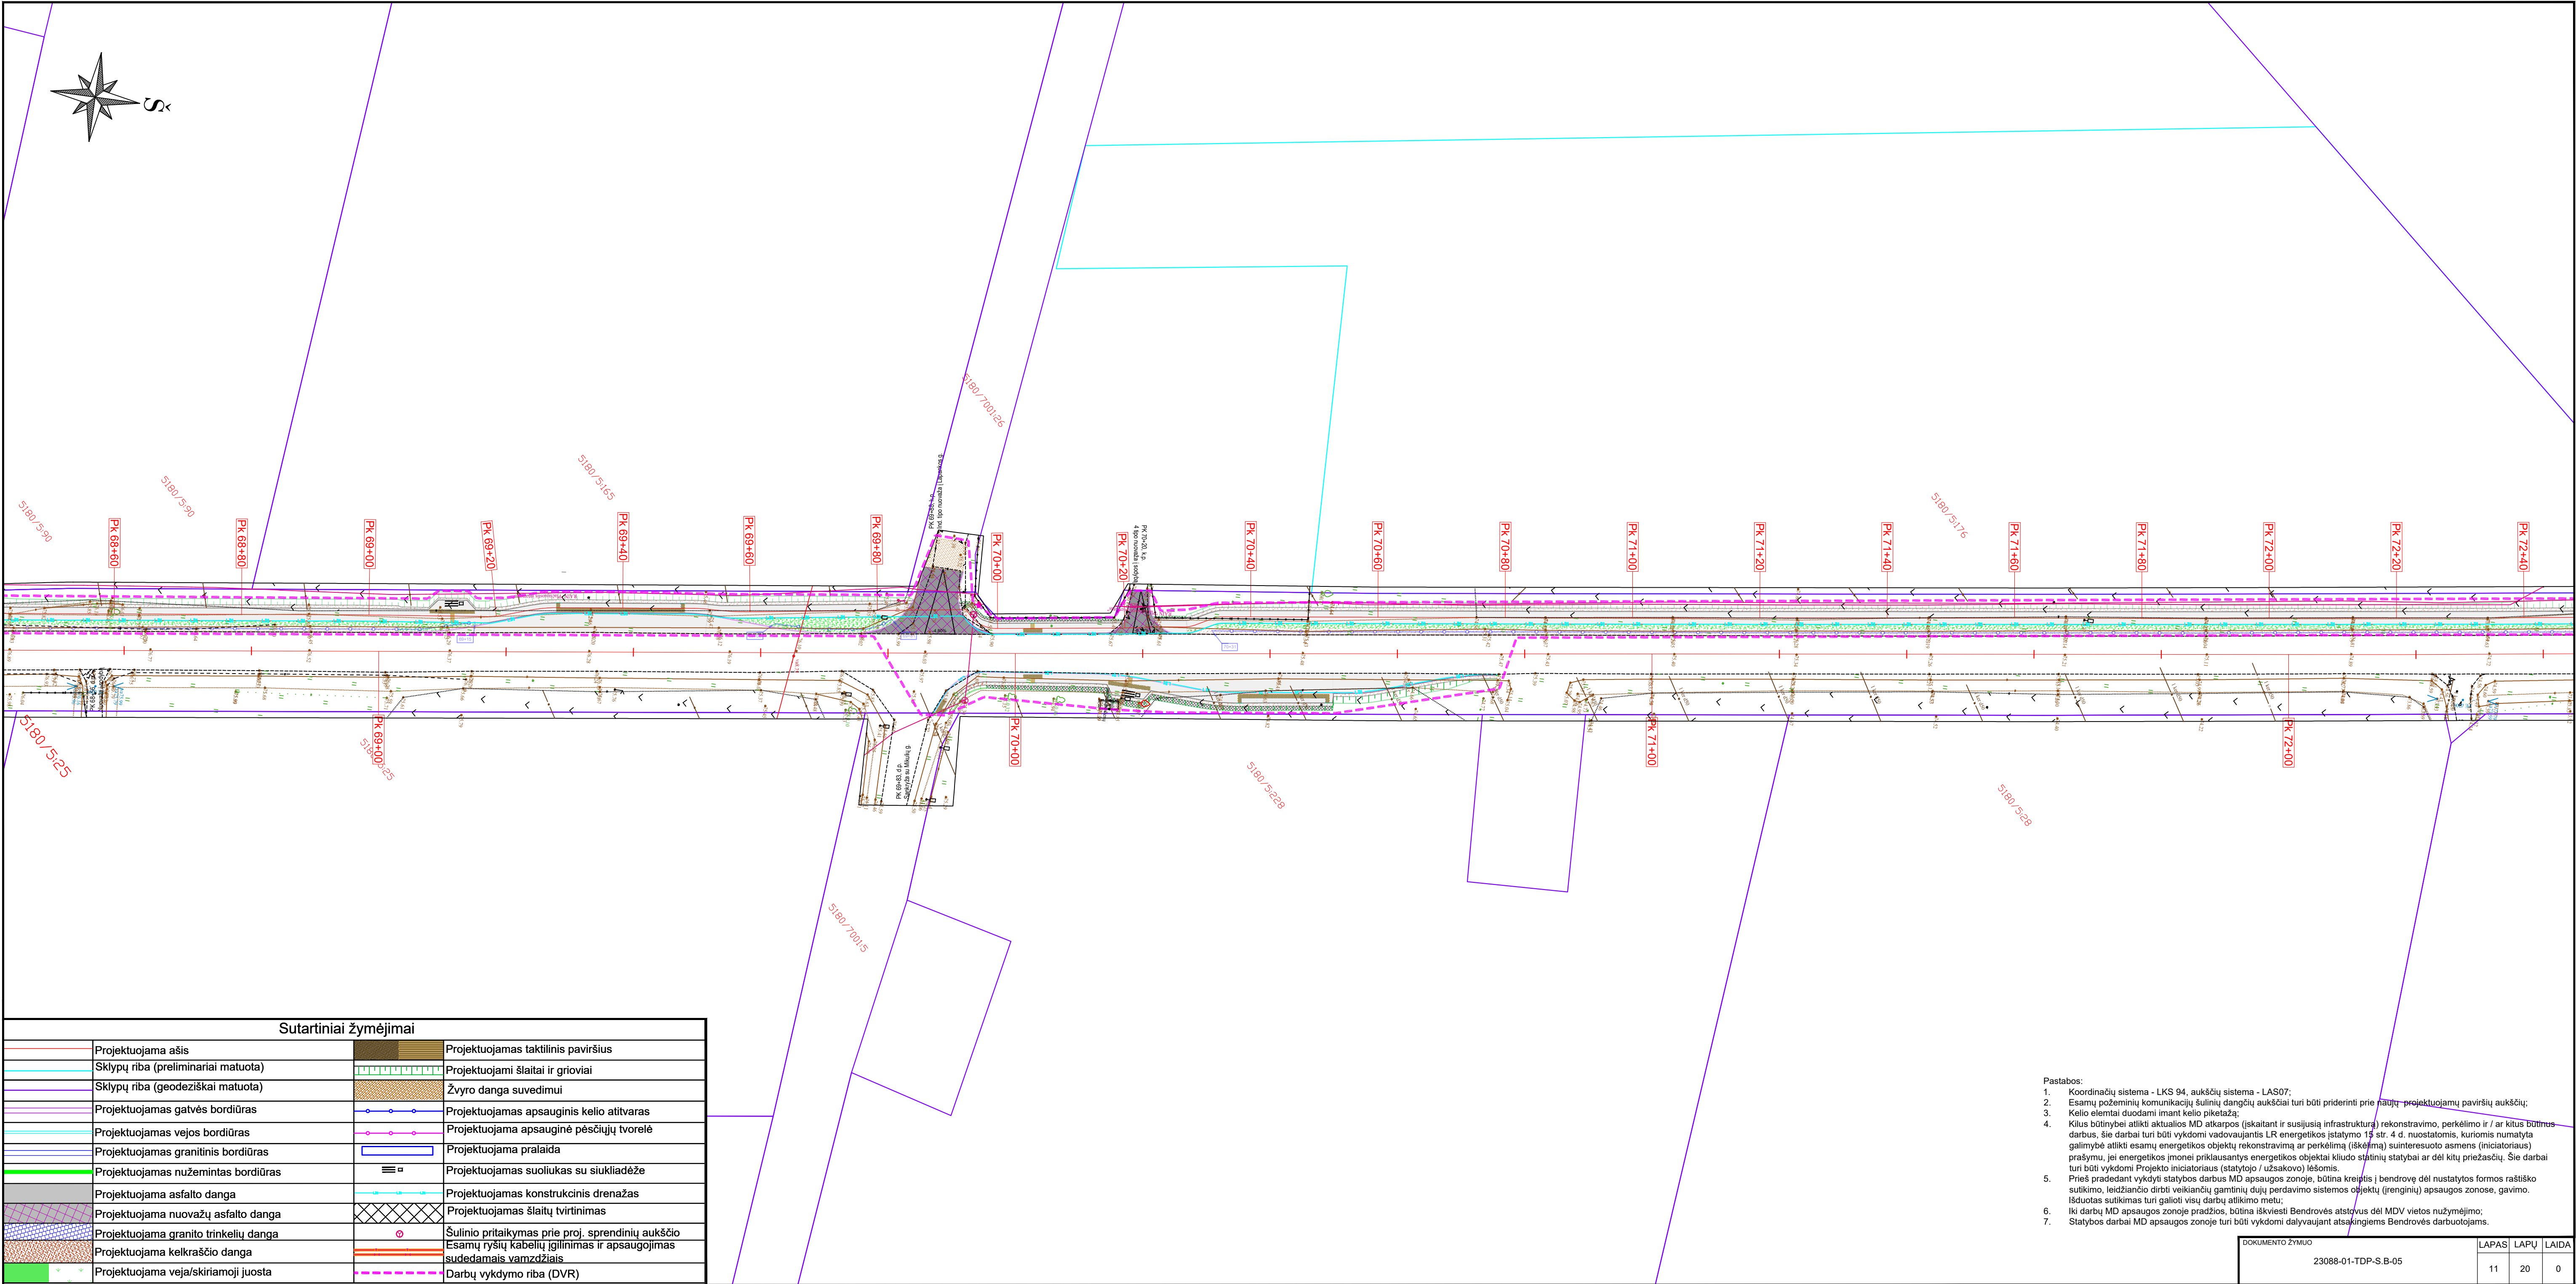

Sutartiniai žymėjimai			
	Projektuojama ašis		Projektuojamas taktinis paviršius
	Sklypų riba (preliminariai matuota)		Projektuojami šlaitai ir grioviai
	Sklypų riba (geodeziškai matuota)		Žvyro danga suvedimui
	Projektuojamas gatvės bordiūras		Projektuojamas apsauginis kelio atitvaras
	Projektuojamas vejos bordiūras		Projektuojama apsauginė pėsčiųjų tvorelė
	Projektuojamas granitinis bordiūras		Projektuojama pralaida
	Projektuojamas nužemintas bordiūras		Projektuojamas suoliukas su siukliadėže
	Projektuojama asfalto danga		Projektuojamas konstrukcinis drenžas
	Projektuojama nuovažų asfalto danga		Projektuojamas šlaitų tvirtinimas
	Projektuojama granito trinkelų danga		Šulinio pritaikymas prie proj. sprendinių aukščio
	Projektuojama kelkraščio danga		Esamų ryšių kabelių įgilinimas ir apsaugojimas
	Projektuojama veja/skiriamoji juosta		sudedamais vamzdžiais
			Darbų vykdymo riba (DVR)


- Pastabos:
- Koordinacių sistema - LKS 94, aukščių sistema - LAS07;
 - Esamų požeminių komunikacijų šulinių dangčių aukščiai turi būti priderinti prie naujų projektuojamų paviršių aukščių;
 - Kelio elementai duodami imant kelio piketažą;
 - Kilus būtinybei atlikti aktualios MD atkarpos (įskaitant ir susijusią infrastruktūrą) rekonstravimo, perkėlimo ir / ar kitus būtinius darbus, šie darbai turi būti vykdomi vadovaujantis LR energetikos įstatymo 15 str. 4 d. nuostatomis, kuriomis numatyta galimybė atlikti esamų energetikos objektų rekonstravimą ar perkėlimą (iškėlimą) suinteresuoto asmens (iniciatoriaus) prašymu, jei energetikos įmonei priklausantys energetikos objektai kliudo statinių statybai ar dėl kitų priežasčių. Šie darbai turi būti vykdomi Projekto iniciatoriaus (statytojo / užsakovo) lėšomis.
 - Prieš pradedant vykdyti statybos darbus MD apsaugos zonoje, būtina kreiptis į bendrovę dėl nustatytos formos raštiško sutikimo, leidžiančio dirbti veikiančių gamtinių dujų perdavimo sistemos objektų (įrenginių) apsaugos zonoje, gavimo. Išduotas sutikimas turi galioti visų darbų atlikimo metu;
 - Iki darbų MD apsaugos zonoje pradžios, būtina iškviesti Bendrovės atstovus dėl MDV vietos nužymėjimo;
 - Statybos darbai MD apsaugos zonoje turi būti vykdomi dalyvaujant atsakingiems Bendrovės darbuotojams.

DOKUMENTO ŽYMUO	LAPAS	LAPŲ	LAIDA
23088-01-TDP-S.B-05	11	20	0

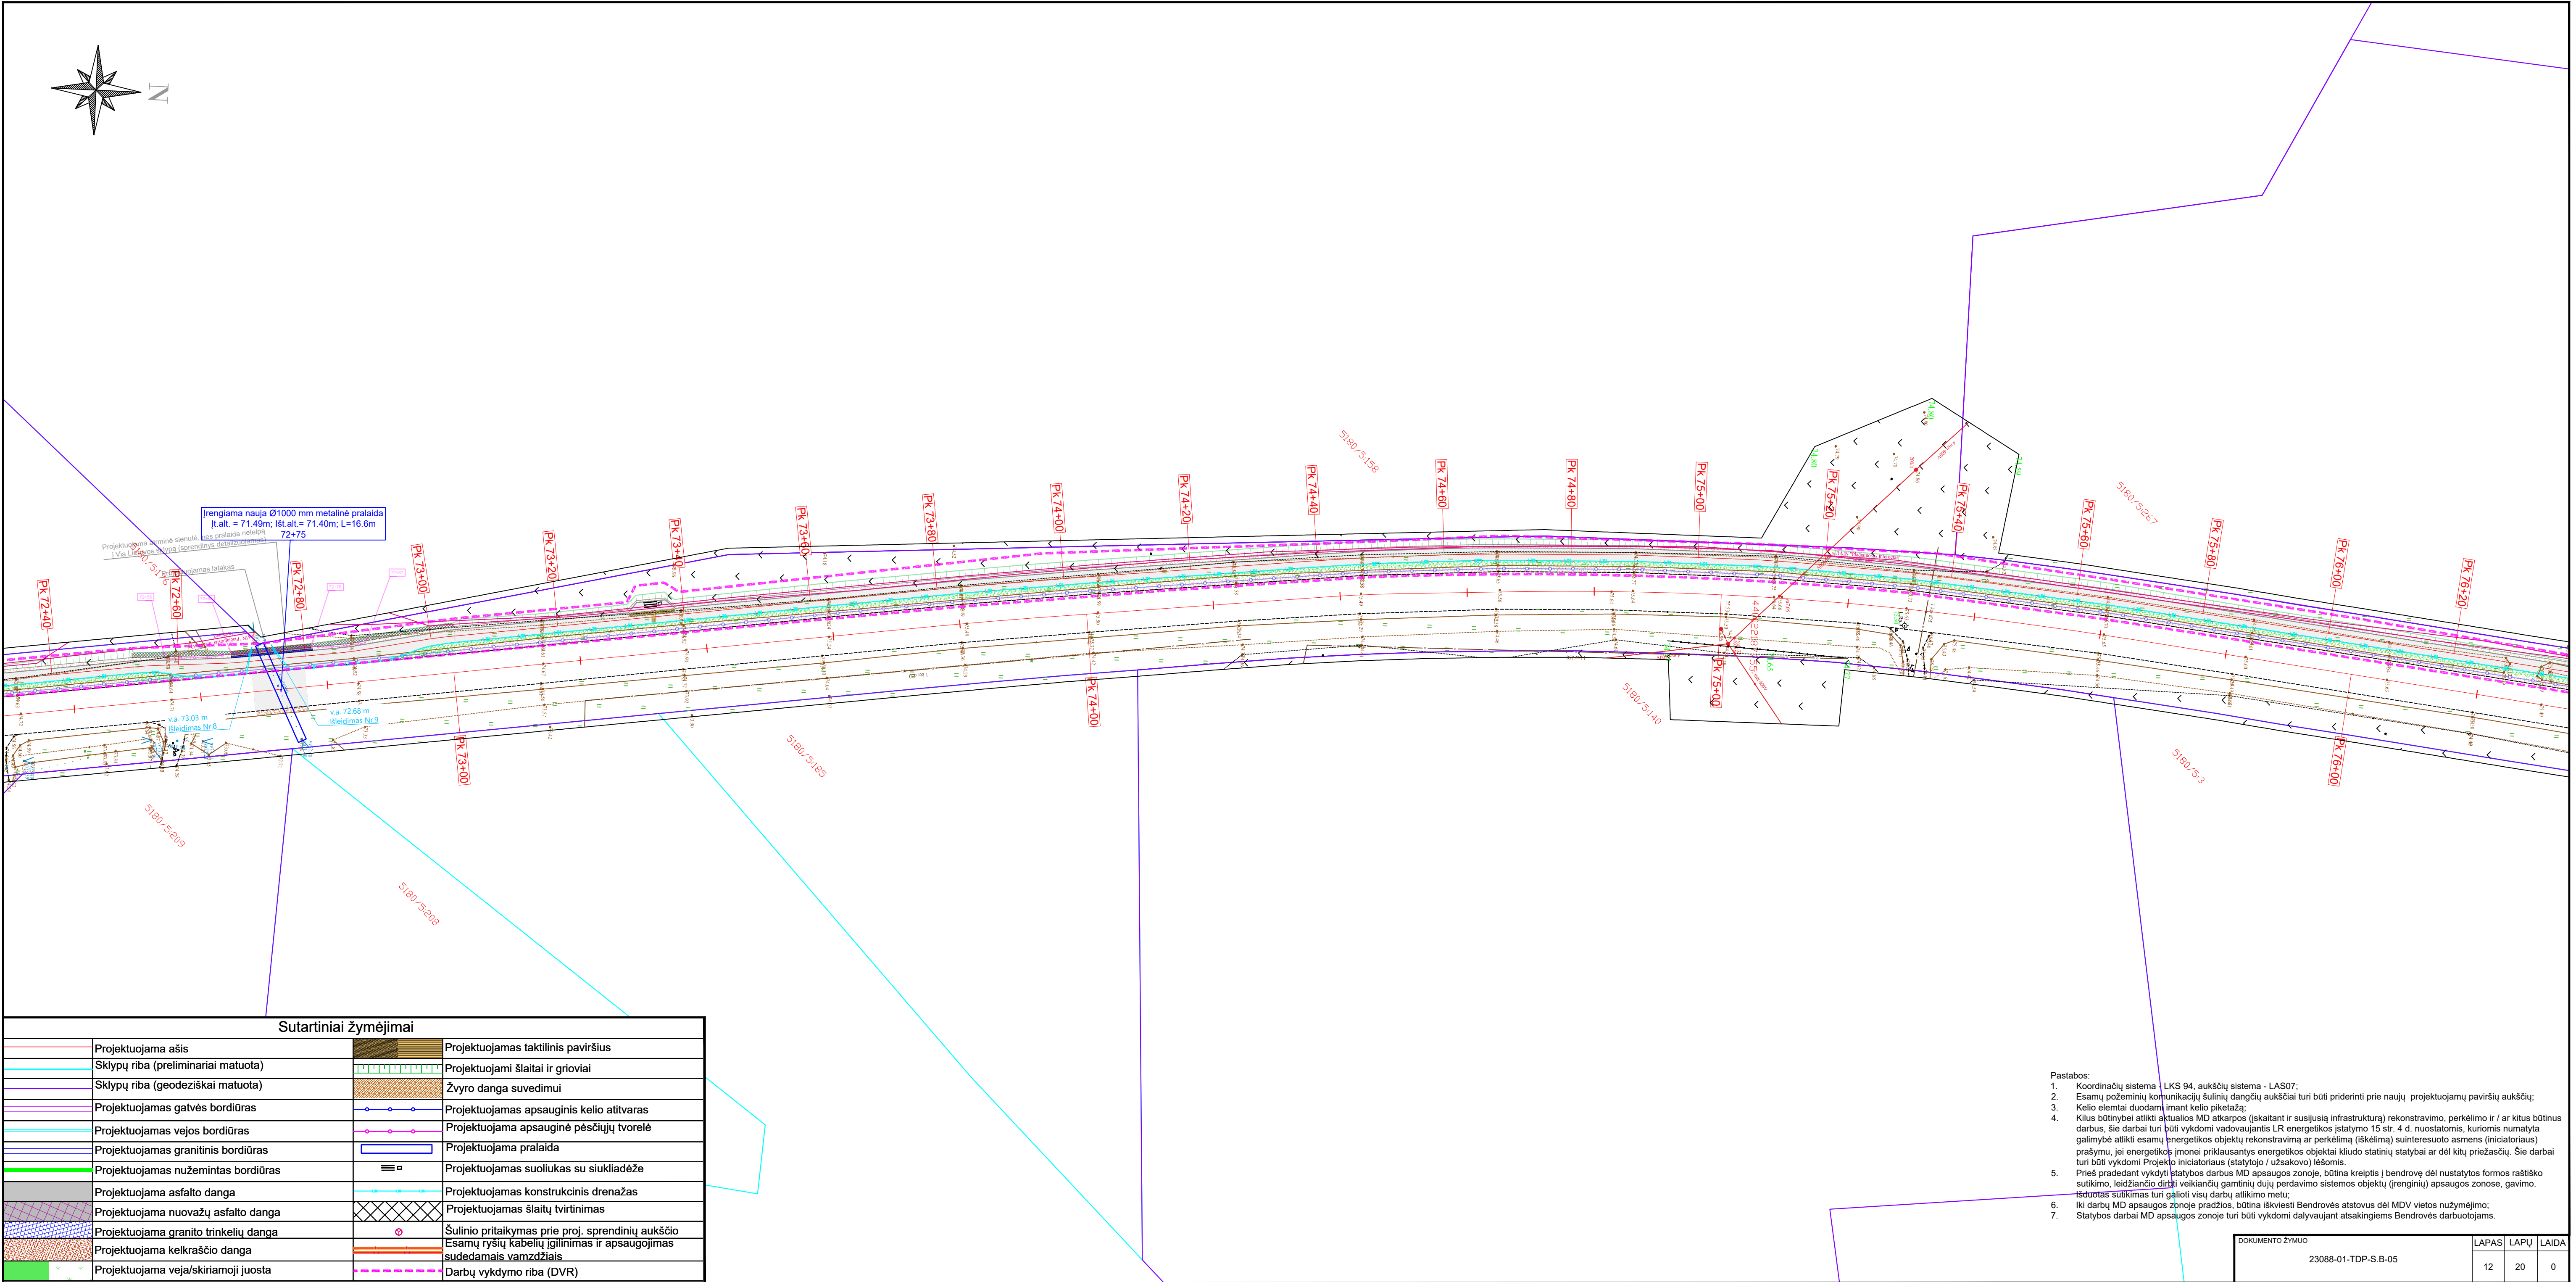

Sutartiniai žymėjimai			
	Projektuojama ašis		Projektuojamas taktilinis paviršius
	Sklypų riba (preliminariai matuota)		Projektuojami šlaitai ir grioviai
	Sklypų riba (geodeziškai matuota)		Žvyro danga suvedimui
	Projektuojamas apsauginis kelio atitvaras		Projektuojamas apsauginis kelio atitvaras
	Projektuojamas apsauginis pėsčiųjų tvorelė		Projektuojama apsauginė pėsčiųjų tvorelė
	Projektuojamas granitinis bordiūras		Projektuojama pralaida
	Projektuojamas nužemintas bordiūras		Projektuojamas suoliukas su siukliadėže
	Projektuojama asfalto danga		Projektuojamas konstrukcinis drenžas
	Projektuojama nuvažų asfalto danga		Projektuojamas šlaitų tvirtinimas
	Projektuojama granito trinkelų danga		Šulinio pritaikymas prie proj. sprendinių aukščio
	Projektuojama kelkraščio danga		Esamų ryšių kabelių įgilinimas ir apsaugojimas
	Projektuojama veja/skiriamoji juosta		sudedamais vamzdžiais
			Darbų vykdymo riba (DVR)


- Pastabos:
1. Koordinatinių sistema - LKS 94, aukščių sistema - LAS07;
 2. Esamų požeminių komunikacijų šulinių dangčių aukščiai turi būti priderinti prie naujų projektuojamų paviršių aukščių;
 3. Kelio elementai duodami imant kelio piketažą;
 4. Kilus būtinybei atlikti aktualios MD atkarpos (įskaitant ir susijusią infrastruktūrą) rekonstravimo, perkėlimo ir / ar kitus būtinus darbus, šie darbai turi būti vykdomi vadovaujantis LR energetikos įstatymo 15 str. 4 d. nuostatomis, kuriais numatyta galimybė atlikti esamų energetikos objektų rekonstravimą ar perkėlimą (iškėlimą) suinteresuoto asmens (initiatoriaus) prašymu, jei energetikos įmonei priklausantys energetikos objektai kliudo statinių statybai ar dėl kitų priežasčių. Šie darbai turi būti vykdomi Projekto iniciatoriaus (statytojo / užsakovo) lėšomis.
 5. Prieš pradėdant vykdyti statybos darbus MD apsaugos zonoje, būtina kreiptis į bendrovę dėl nustatytos formos raštiško sutikimo, leidžiančio dirbti veikiančių gamtinių dujų perdavimo sistemos objektų (įrenginių) apsaugos zonoje, gavimo. Išduotas sutikimas turi galioti visų darbų atlikimo metu;
 6. Iki darbų MD apsaugos zonoje pradžios, būtina iškviesiti Bendrovės atstovus dėl MDV vietos nužymėjimo;
 7. Statybos darbai MD apsaugos zonoje turi būti vykdomi dalyvaujant atsakingiems Bendrovės darbuotojams.

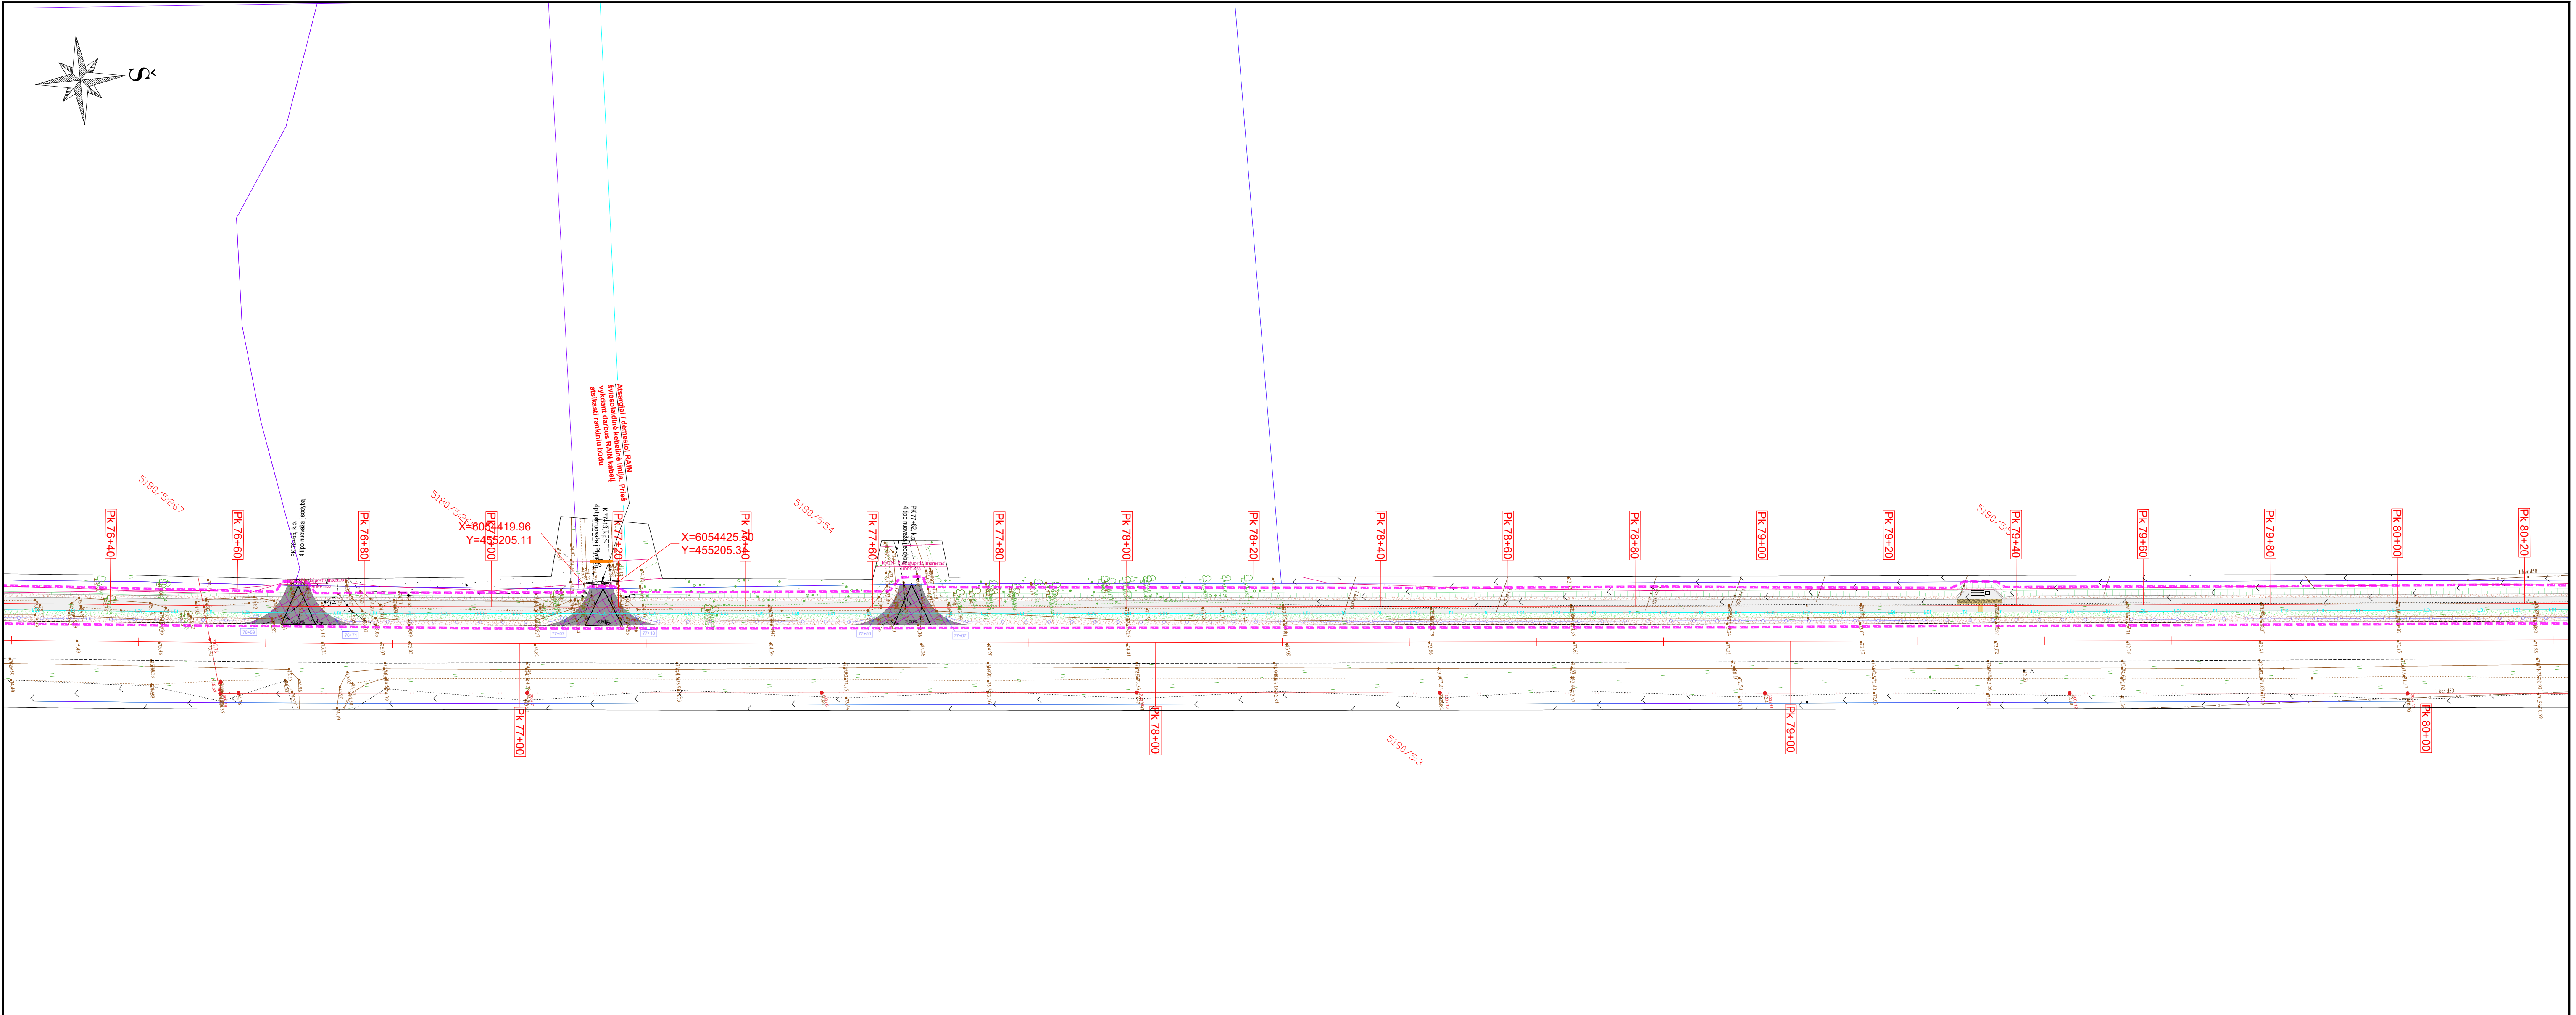

Sutartiniai žymėjimai			
	Projektuojama ašis		Projektuojamas taktilinis paviršius
	Sklypų riba (preliminariai matuota)		Projektuojami šlaitai ir grioviai
	Sklypų riba (geodeziškai matuota)		Žvyro danga suvedimui
	Projektuojamas gatvės bordiūras		Projektuojamas apsauginis kelio atitvaras
	Projektuojamas vejos bordiūras		Projektuojama apsauginė pėsčiųjų tvorelė
	Projektuojamas granitinis bordiūras		Projektuojama pralaida
	Projektuojamas nužemintas bordiūras		Projektuojamas suoliukas su siukliadėže
	Projektuojama asfalto danga		Projektuojamas konstrukcinis drenažas
	Projektuojama nuovažų asfalto danga		Projektuojamas šlaitų tvirtinimas
	Projektuojama granito trinkelų danga		Šulinio pritaikymas prie proj. sprendinių aukščio
	Projektuojama kelkraščio danga		Esamų ryšių kabelių įgilinimas ir apsaugojimas sudedamais vamzdžiais
	Projektuojama veja/skiriamoji juosta		Darbų vykdymo riba (DVR)


- Pastabos:
- Koordinatinių sistema - LKS 94, aukščių sistema - LAS07;
 - Esamų požeminių komunikacijų šulinių dangčių aukščiai turi būti priderinti prie naujų projektuojamų paviršių aukščių;
 - Kelio elementai duodami imant kelio piketažą;
 - Kilus būtinybei atlikti aktualios MD atkarpos (įskaitant ir susijusių infrastruktūrą) rekonstravimą, perkėlimo ir / ar kitus būtinius darbus, šie darbai turi būti vykdomi vadovaujantis LR energetikos įstatymo 15 str. 4 d. nuostatomis, kuriomis numatyta galimybė atlikti esamų energetikos objektų rekonstravimą ar perkėlimą (iškėlimą) suinteresuoto asmens (initiatoriaus) prašymu, jei energetikos įmonei priklausančios energetikos objektai kiliudo statinių statybai ar dėl kitų priežasčių. Šie darbai turi būti vykdomi Projekto iniciatoriaus (statytojo / užsakovo) iššomis.
 - Prieš pradedant vykdyti statybos darbus MD apsaugos zonoje, būtina kreiptis į bendrovę dėl nustatytos formos rašiško sutikimo, leidžiančio dirbti veikiančių gamtinių dujų perdavimo sistemos objektų (tęginių) apsaugos zonoje, gavimo. Išduotas sutikimas turi galioti visų darbų atlikimo metu;
 - Iki darbų MD apsaugos zonoje pradžios, būtina iškviesti Bendrovės atstovus dėl MDV vietos nužymėjimo;
 - Statybos darbai MD apsaugos zonoje turi būti vykdomi dalyvaujant atsakingiems Bendrovės darbuotojams.

DOKUMENTO ŽYMUO	LAPAS	LAPŲ	LAIDA
23088-01-TDP-S.B-05	13	20	0

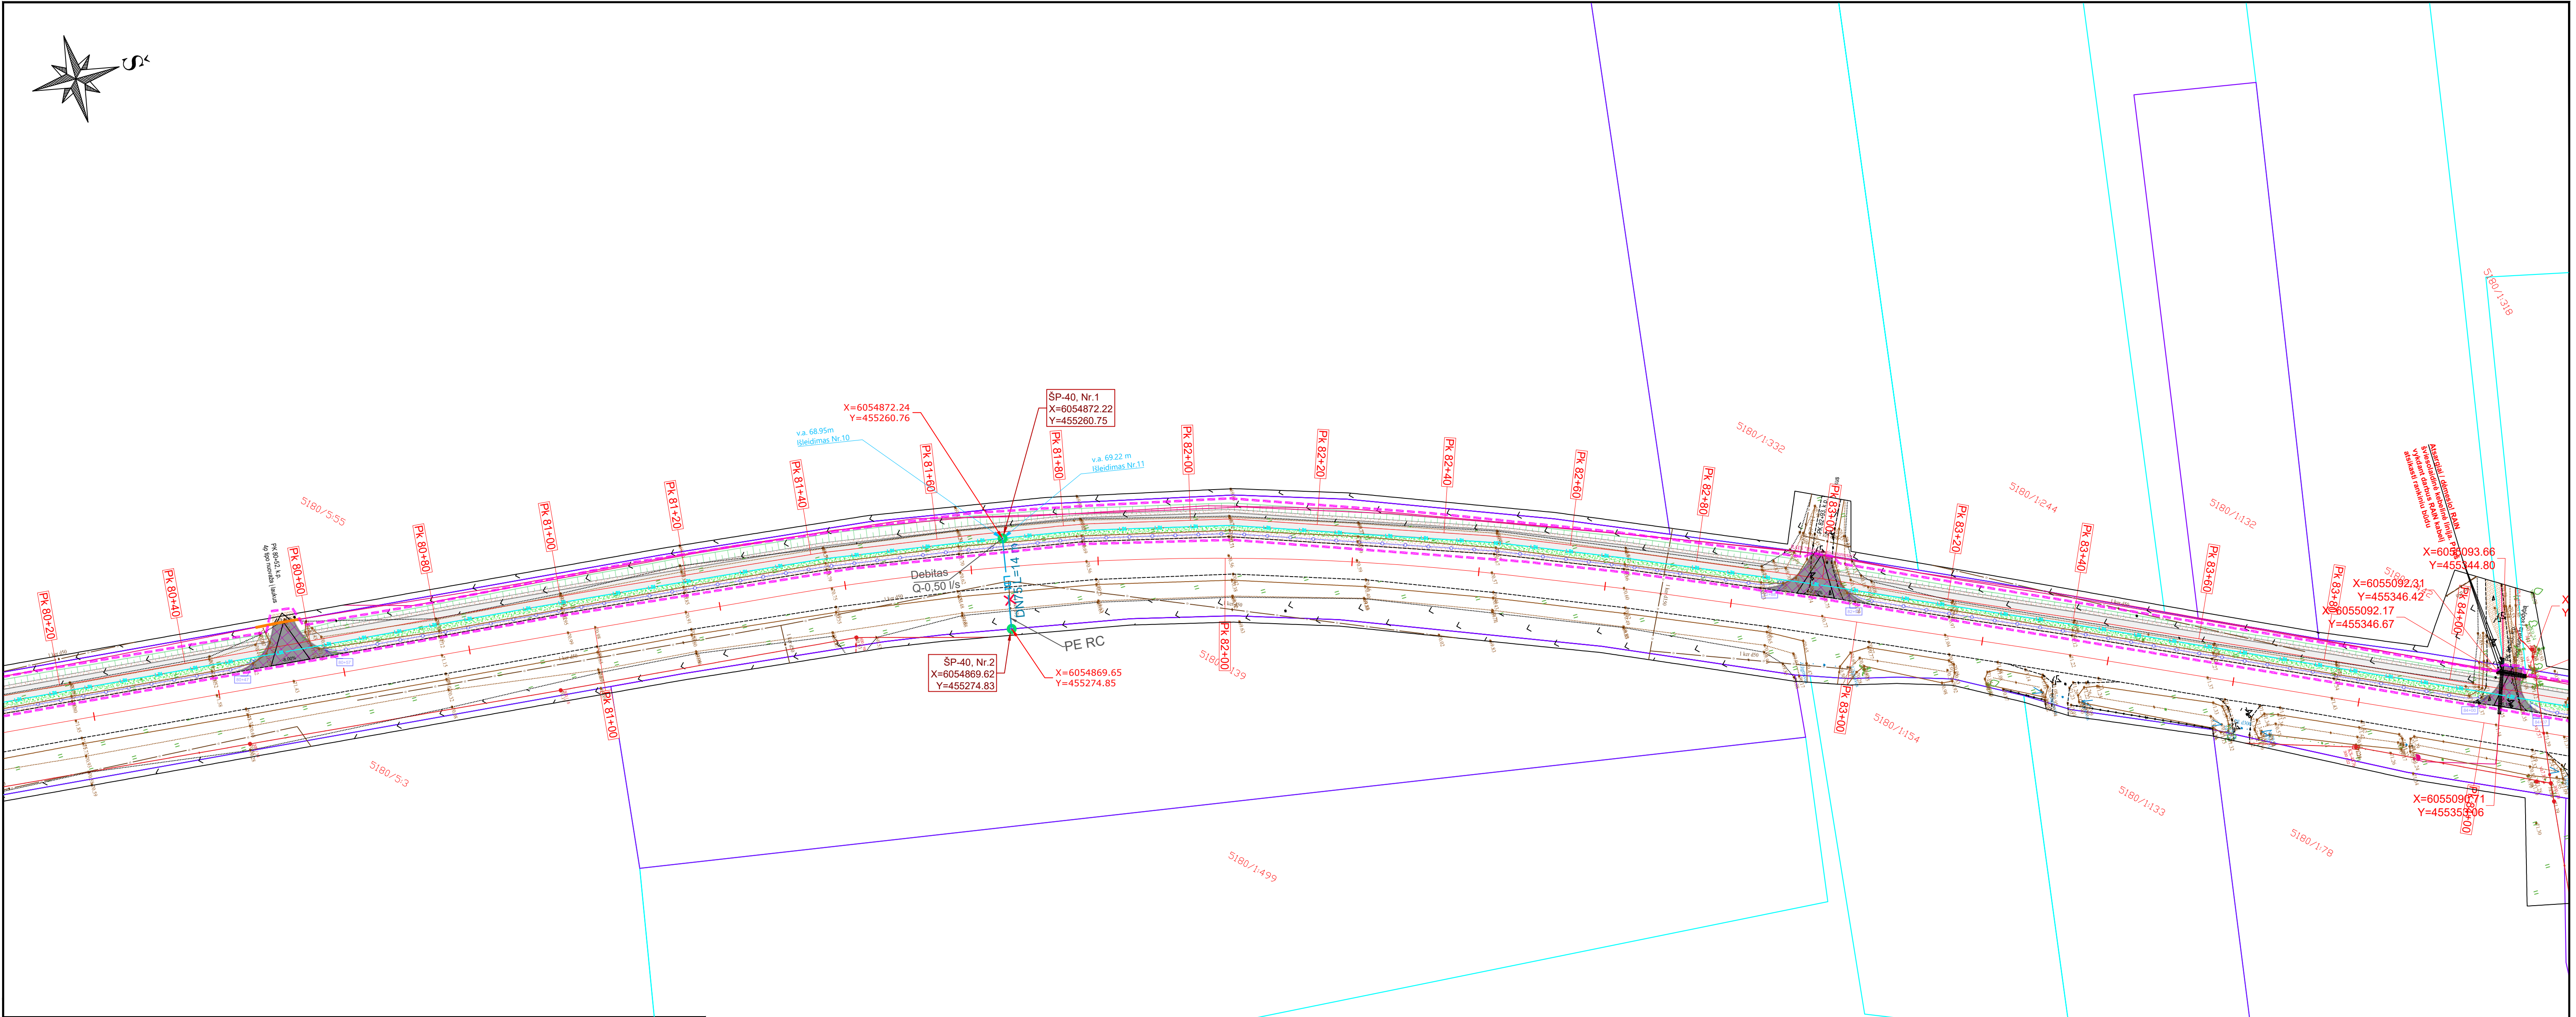


Sutartiniai žymėjimai			
	Projektuojama ašis		Projektuojamas taktilinis paviršius
	Sklypų riba (preliminariai matuota)		Projektuojami šlaitai ir grioviai
	Sklypų riba (geodeziškai matuota)		Žvyro danga suvedimui
	Projektuojamas apsauginis kelio atitvaras		Projektuojamas apsauginis kelio atitvaras
	Projektuojamas apsauginis pėsčiųjų tvorelė		Projektuojama apsauginė pėsčiųjų tvorelė
	Projektuojamas granitinis bordiūras		Projektuojama pralaida
	Projektuojamas nužemintas bordiūras		Projektuojamas suoliukas su siukliadėže
	Projektuojama asfalto danga		Projektuojamas konstrukcinis drenžas
	Projektuojama nuvažų asfalto danga		Projektuojamas šlaitų tvirtinimas
	Projektuojama granito trinkelų danga		Šulinio pritaikymas prie proj. sprendinių aukščio
	Projektuojama kelkraščio danga		Esamų ryšių kabelių įgilinimas ir apsaugojimas
	Projektuojama veja/skiriamoji juosta		sudedamais vamzdžiais
			Darbų vykdymo riba (DVR)

- Pastabos:
- Koordinacių sistema - LKS 94, aukščių sistema - LAS07;
 - Esamų požeminių komunikacijų šulinių dangčių aukščiai turi būti priderinti prie naujų projektuojamų paviršių aukščių;
 - Kelio elementai duodami imant kelio piketažą;
 - Kilus būtinybei atlikti aktualios MD atkarpos (įskaitant ir susijusią infrastruktūrą) rekonstravimo, perkėlimo ir / ar kitus būtinius darbus, šie darbai turi būti vykdomi vadovaujantis LR energetikos įstatymo 15 str. 4 d. nuostatomis, kuriomis numatyta galimybė atlikti esamų energetikos objektų rekonstravimą ar perkėlimą (iškėlimą) suinteresuoto asmens (iniciatoriaus) prašymu, jei energetikos įmonei priklausantis energetikos objektai kludo statinių statybai ar dėl kitų priežasčių. Šie darbai turi būti vykdomi Projekto iniciatoriaus (statytojo / užsakovo) išsomis.
 - Prieš pradedant vykdyti statybos darbus MD apsaugos zonoje, būtina kreiptis į bendrovę dėl nustatytos formos rašiško suteikimo, leidžiančio dirbti veikiančių gamtinių dujų perdavimo sistemos objektų (įrenginių) apsaugos zonose, gavimo. Išduotas sutikimas turi galioti visų darbų atlikimo metu;
 - Iki darbų MD apsaugos zonoje pradžios, būtina iškviesti Bendrovės atstovus dėl MDV vietos nužymėjimo;
 - Statybos darbai MD apsaugos zonoje turi būti vykdomi dalyvaujant atsakingiems Bendrovės darbuotojams.

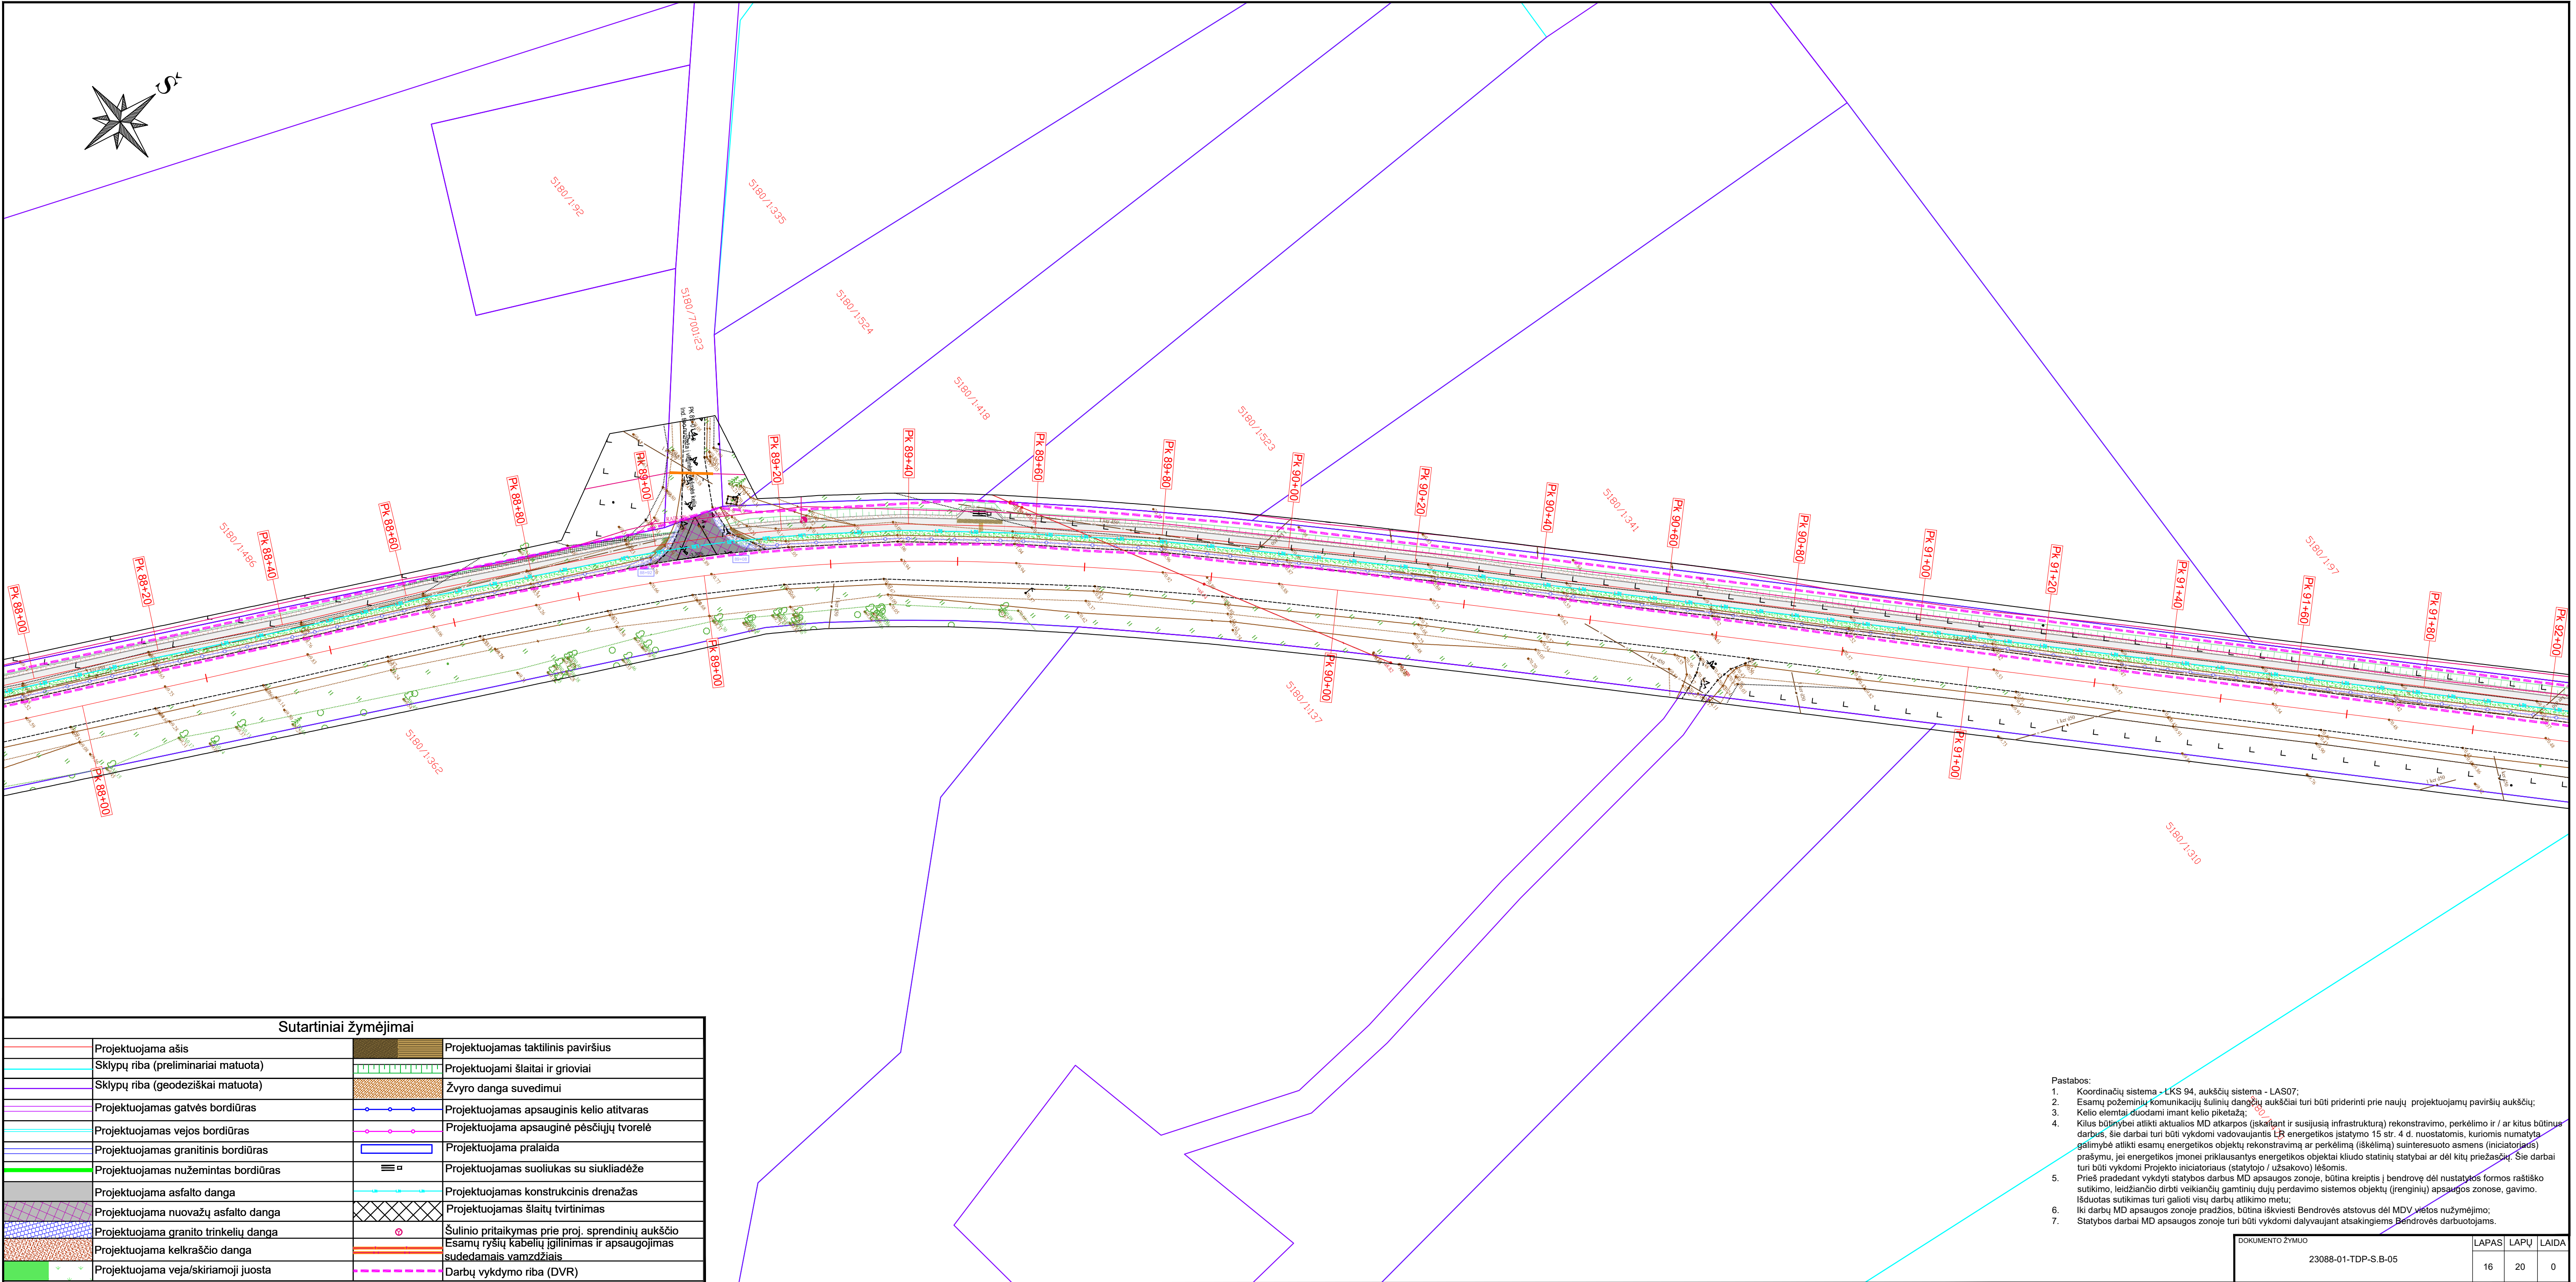

Sutartiniai žymėjimai			
	Projektuojama ašis		Projektuojamas taktinis paviršius
	Sklypų riba (preliminariai matuota)		Projektuojami šlaitai ir grioviai
	Sklypų riba (geodeziškai matuota)		Žvyro danga suvedimui
	Projektuojamas gatvės bordiūras		Projektuojamas apsauginis kelio atitvaras
	Projektuojamas vejos bordiūras		Projektuojama apsauginė pėsčiųjų tvorėlė
	Projektuojamas granitinis bordiūras		Projektuojama pralaida
	Projektuojamas nužemintas bordiūras		Projektuojamas suoliukas su siukliadėže
	Projektuojama asfalto danga		Projektuojamas konstrukcinis drenažas
	Projektuojama nuovažų asfalto danga		Projektuojamas šlaitų tvirtinimas
	Projektuojama granito trinkelų danga		Šulinio pritaikymas prie proj. sprendinių aukščio
	Projektuojama kelkraščio danga		Esamų ryšių kabelių įgilinimas ir apsaugojimas
	Projektuojama veja/skiriamoji juosta		sudedamais vamzdžiais
			Darbų vykdymo riba (DVR)


- Pastabos:
- Koordinacių sistema - LKS 94, aukščių sistema - LAS07.
 - Esamų požeminių komunikacijų šulinių dangčių aukščiai turi būti priderinti prie naujų projektuojamų paviršių aukščių.
 - Kelio elementai duodami imant kelio piketažą.
 - Kilus būtinybei atlikti aktualios MD atkarpos (eksploatuojant ir susijusią infrastruktūrą) rekonstravimo, perkėlimo ir / ar kitus būtinus darbus, šie darbai turi būti vykdomi vadovaujantis LR energetikos įstatymo 15 str. 4 d. nuostatomis, kuriais numatyta galimybė atlikti esamų energetikos objektų rekonstravimą ar perkėlimą (iškėlimą) suinteresuoto asmens (initiatoriaus) prašymu, jei energetikos įmonei priklausantys energetikos objektai kliudo statinių statybai ar dėl kitų priežasčių. Šie darbai turi būti vykdomi Projekto iniciatoriaus (statytojo / užsakovo) lėšomis.
 - Prieš pradėdami vykdyti statybos darbus MD apsaugos zonoje, būtina kreiptis į bendrovę dėl nustatytos formos raštiško sutikimo, leidžiančio dirbti veikiančių gamtinių dujų perdavimo sistemos objektų (renginių) apsaugos zonos, gavimo. Išduotas sutikimas turi galioti visų darbų atlikimo metu.
 - Iki darbų MD apsaugos zonoje pradžios, būtina iškviesti Bendrovės atstovus dėl MDV vietos nužymėjimo;
 - Statybos darbai MD apsaugos zonoje turi būti vykdomi dalyvaujant atsakingiems Bendrovės darbuotojams.

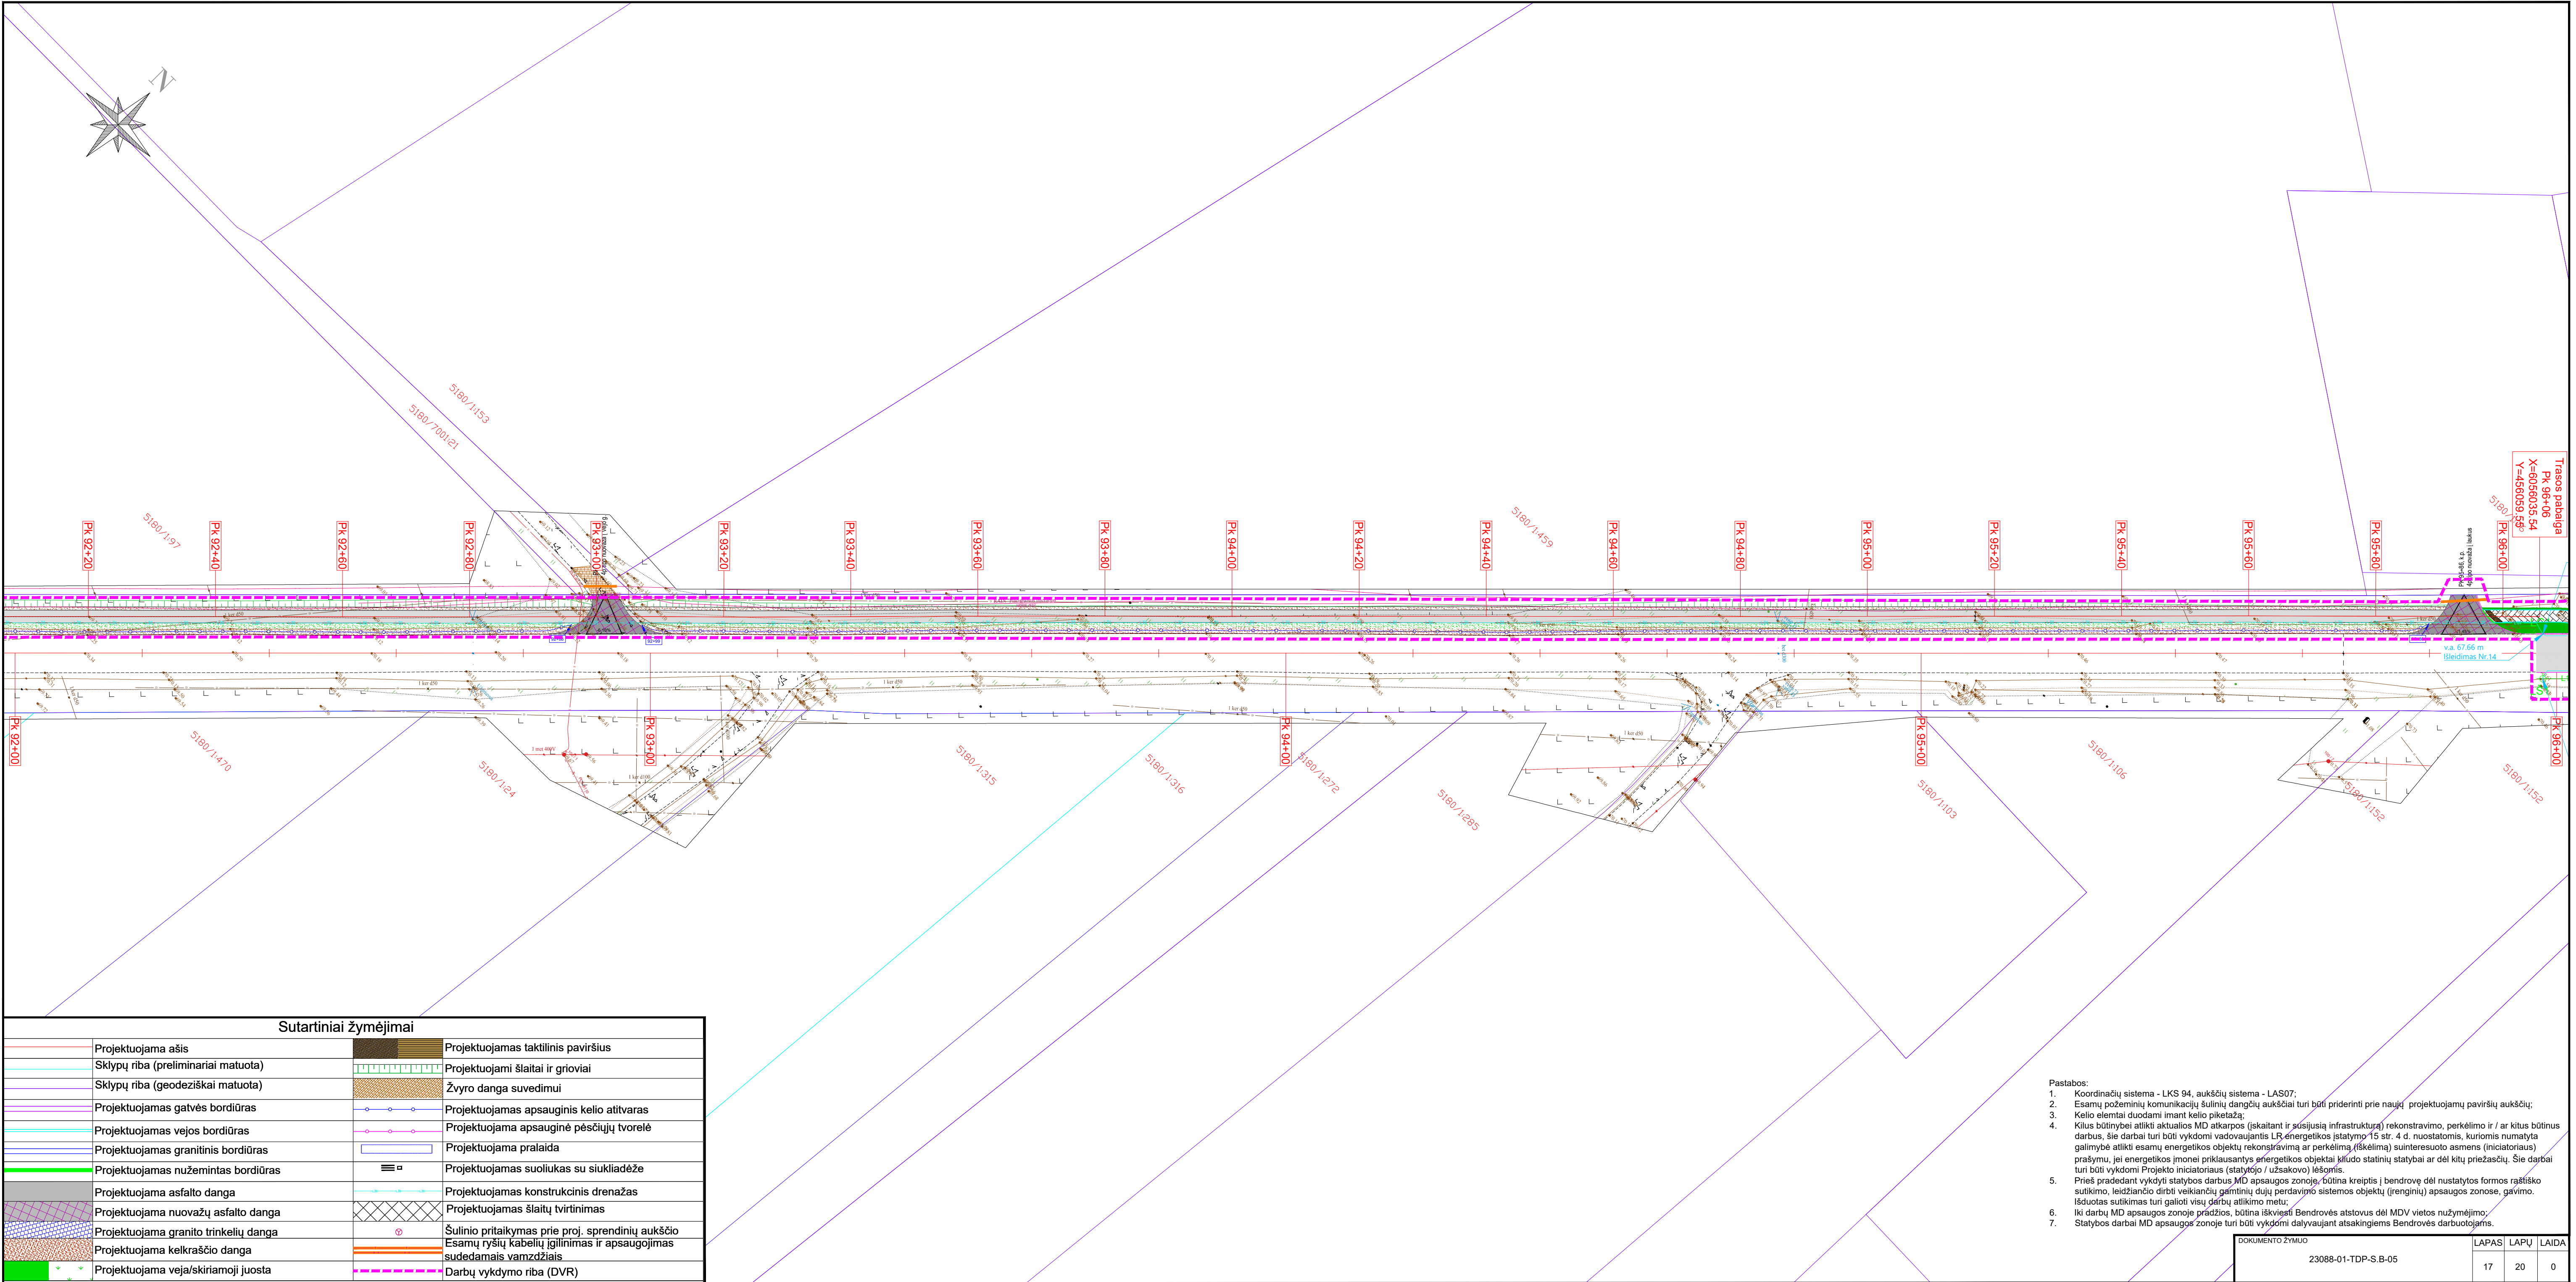


Sutartiniai žymėjimai

	Projektuojama ašis		Projektuojamas taktilinis paviršius
	Sklypų riba (preliminariai matuota)		Projektuojami šlaitai ir grioviai
	Sklypų riba (geodeziškai matuota)		Žvyro danga suvedimui
	Projektuojamas gatvės bordiūras		Projektuojamas apsauginis kelio atitvaras
	Projektuojamas vejos bordiūras		Projektuojama apsauginė pėsčiųjų tvorelė
	Projektuojamas granitinis bordiūras		Projektuojama pralaida
	Projektuojamas nužemintas bordiūras		Projektuojamas suoliukas su siukliadėže
	Projektuojama asfalto danga		Projektuojamas konstrukcinis drenažas
	Projektuojama nuvažų asfalto danga		Projektuojamas šlaitų tvirtinimas
	Projektuojama granito trinkelų danga		Šulinio pritaikymas prie proj. sprendinių aukščio
	Projektuojama kelkraščio danga		Esamų ryšių kabelių įgilinimas ir apsaugojimas sudedamais vamzdžiais
	Projektuojama veja/skiriamoji juosta		Darbų vykdymo riba (DVR)


- Pastabos:
- Koordinatų sistema - LKS 94, aukščių sistema - LAS07;
 - Esamų požeminių komunikacijų šulinių dangčių aukščiai turi būti priderinti prie naujų projektuojamų paviršių aukščių;
 - Kelio elementai duodami imant kelio piketažą;
 - Kilus būtinybei atlikti aktualios MD atkarpos (įskaitant ir susijusią infrastruktūrą) rekonstravimo, perkėlimo ir / ar kitus būtinus darbus, šie darbai turi būti vykdomi vadovaujantis LR energetikos įstatymo 15 str. 4 d. nuostatomis, kuriomis numatyta galimybė atlikti esamų energetikos objektų rekonstravimą ar perkėlimą (išskelimą) suinteresuoto asmens (iniciatoriaus) prašymu, jei energetikos įmonei priklausantis energetikos objektai kļudo statinių statybai ar dėl kitų priežasčių. Šie darbai turi būti vykdomi Projekto iniciatoriaus (statytojo / užsakovo) iššomis.
 - Prieš pradendant vykdyti statybos darbus MD apsaugos zonoje, būtina kreiptis į bendrovę dėl nustatytos formos rašiško sutikimo, leidžiančio dirbti veikiančių gamtinių dujų perdavimo sistemos objektų (įrenginių) apsaugos zonose, gavimo. Išduotas sutikimas turi galioti visų darbų atlikimo metu;
 - Iki darbų MD apsaugos zonoje pradžios, būtina išskviesti Bendrovės atstovus dėl MDV vietos nužymėjimo;
 - Statybos darbai MD apsaugos zonoje turi būti vykdomi dalyvaujant atsakingiems Bendrovės darbuotojams.

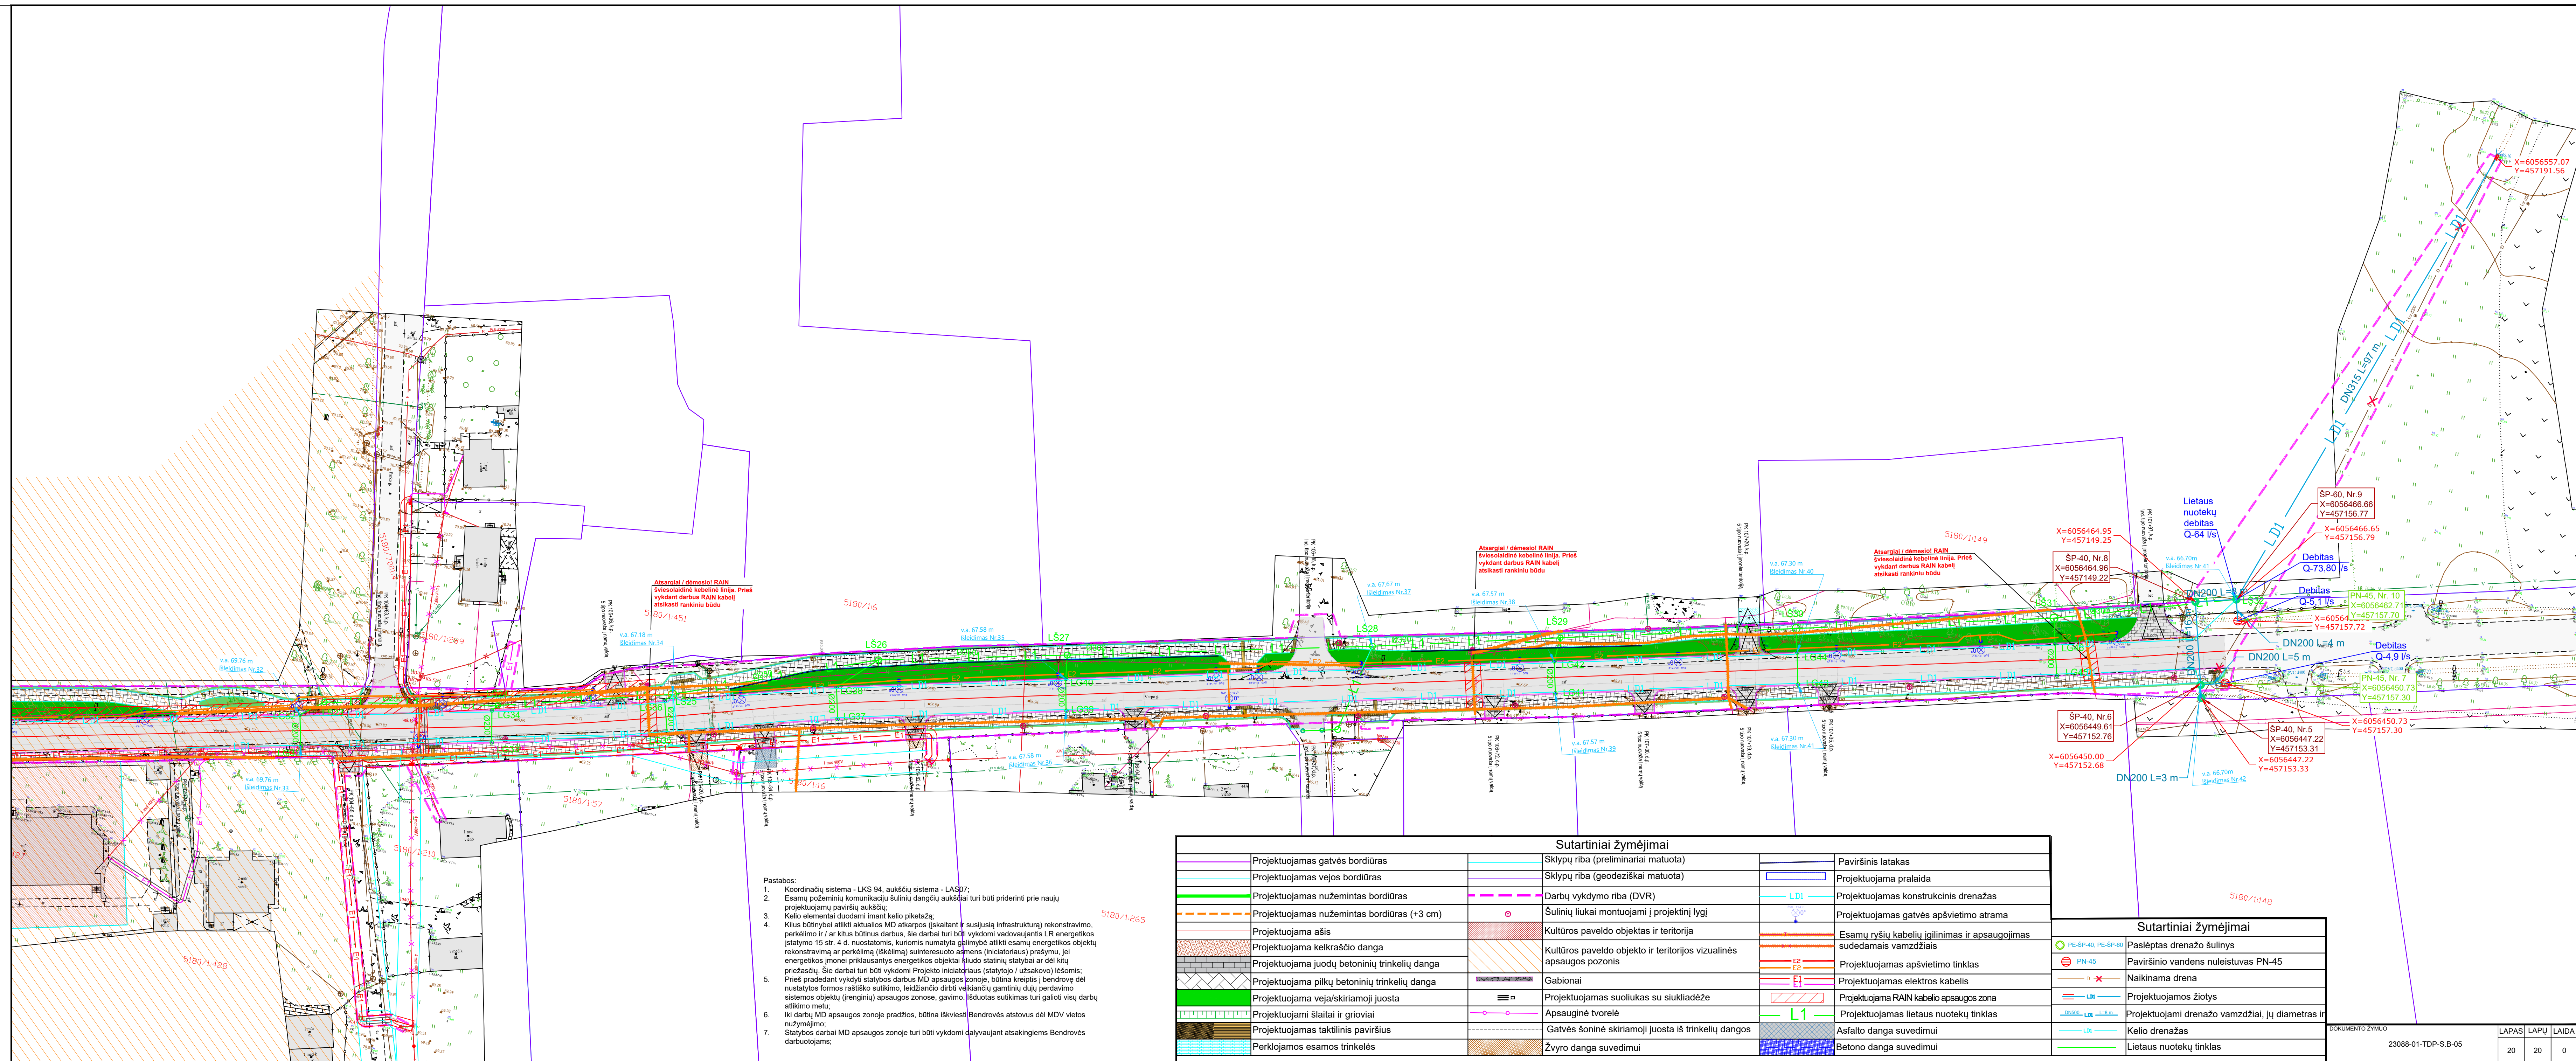


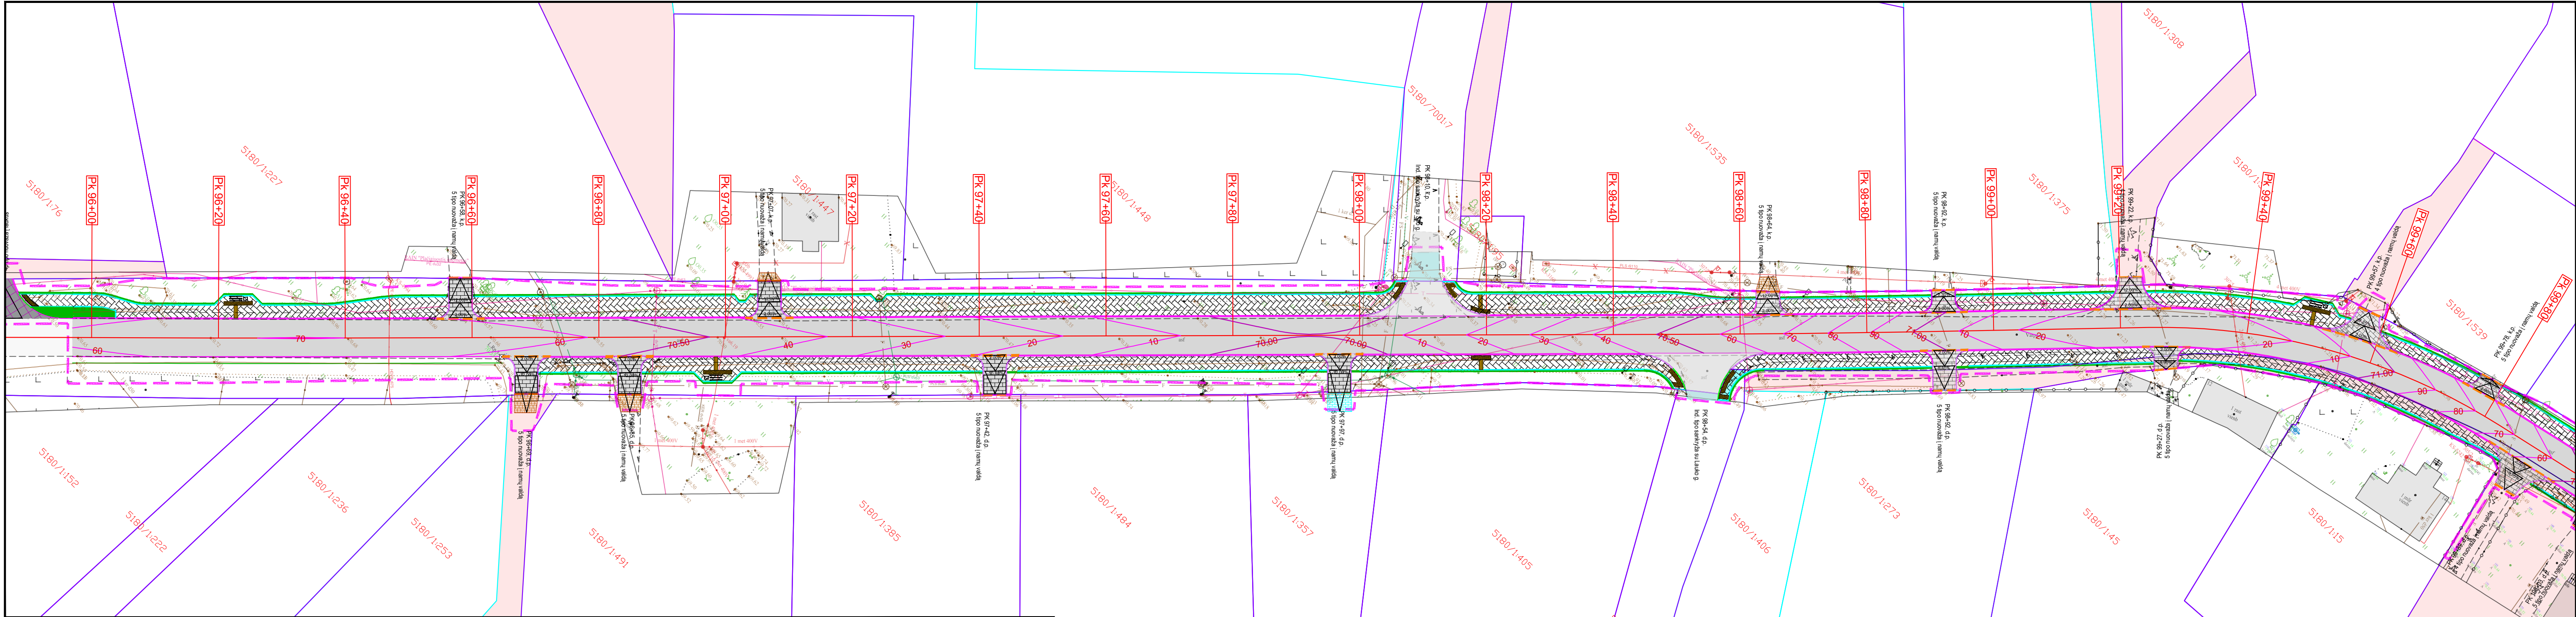

Sutartiniai žymėjimai			
	Projektuojamas gatvės bordiūras		Sklypų riba (preliminariai matuota)
	Projektuojamas vejos bordiūras		Sklypų riba (geodeziškai matuota)
	Projektuojamas nužemintas bordiūras		Apsauginė tvorelė
	Projektuojamas nužemintas bordiūras (+3 cm)		Gatvės šoninė skiriamoji juosta iš trinkelų dangos
	Projektuojama ašis		Kultūros paveldo objektas ir teritorija
	Projektuojama kelkraščio danga		Kultūros paveldo objekto ir teritorijos vizualinės apsaugos pozonis
	Projektuojama juodų betoninių trinkelų danga		Gabionai
	Projektuojama pilkų betoninių trinkelų danga		Projektuojamas suoliukas su siukliadėže
	Projektuojama veja/skiriamoji juosta		NZT
	Projektuojami šlaitai ir grioviai		Marijampolės sav. žemės
	Perklojamos esamos trinkelės		Žvyro danga suvedimui
			Asfalto danga suvedimui
			Betono danga suvedimui
			Darbų vykdymo riba (DVR)
			Projektuojama pralaida
			Projektuojama horizontalė, kas 50 cm
			Projektuojama horizontalė, kas 10 cm

0	2025-05	PROJEKTO TVIRTINIMUI, KONKURSUI IR STATYBAI				
LAIDA	IŠLEIDIMO DATA	LAIDOS STATUSAS. KEITIMO PRIEŽASTIS (JEI TAIKOMA)				
KVALIF. PATVIR. DOK. NR.	SWECO UAB „Sweco Lietuva“			STATINIO PAVADINIMAS		
				MOKOLAI-SUNSKAI-TURSUČIAI RUOŽO NUO 2.975 IKI 10.797 KM KAPITALINIO REMONTO, ĮRENGIANT TAKĄ, TECHNINIS DARBO PROJEKTAS		
				STATINIO NUMERIS IR PAVADINIMAS		
				01 VALSTYBINĖS REIKŠMĖS RAJONINIS KELIAS NR. 2607		
	40996	SPV	Ž. VANAGĖ		DOKUMENTO PAVADINIMAS	
	33125	SPDV	T. GRADAUSKAS			
		INŽ	R. RAINYS			
					AUKŠČIŲ PLANAS M:1:500	LAIDA
					0	
LT	STATYTOJAS	AB „VIA LIETUVA“		DOKUMENTO ŽYMUO	LAPAS	LAPŲ
	UŽSAKOVAS			23088-01-TDP-S.B-06	1	3

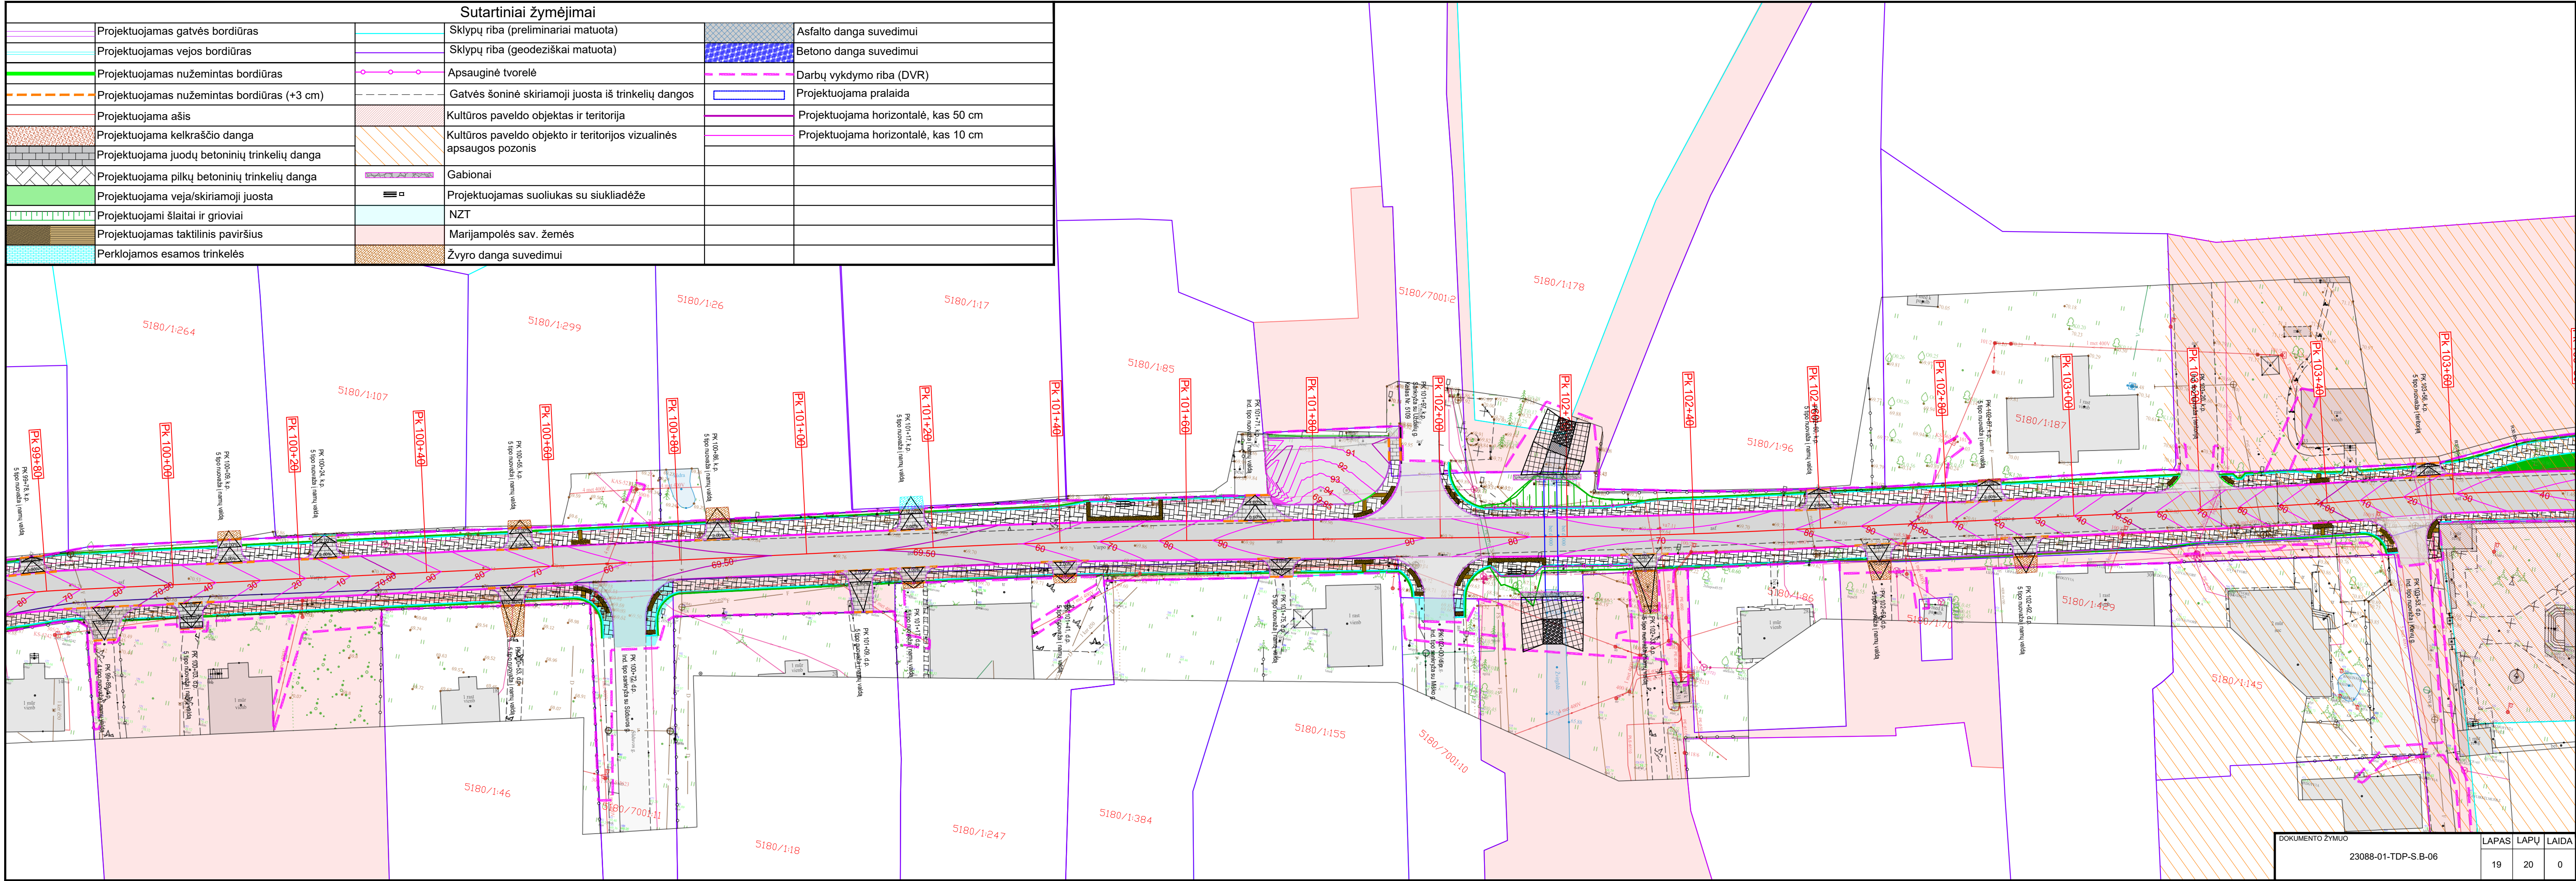

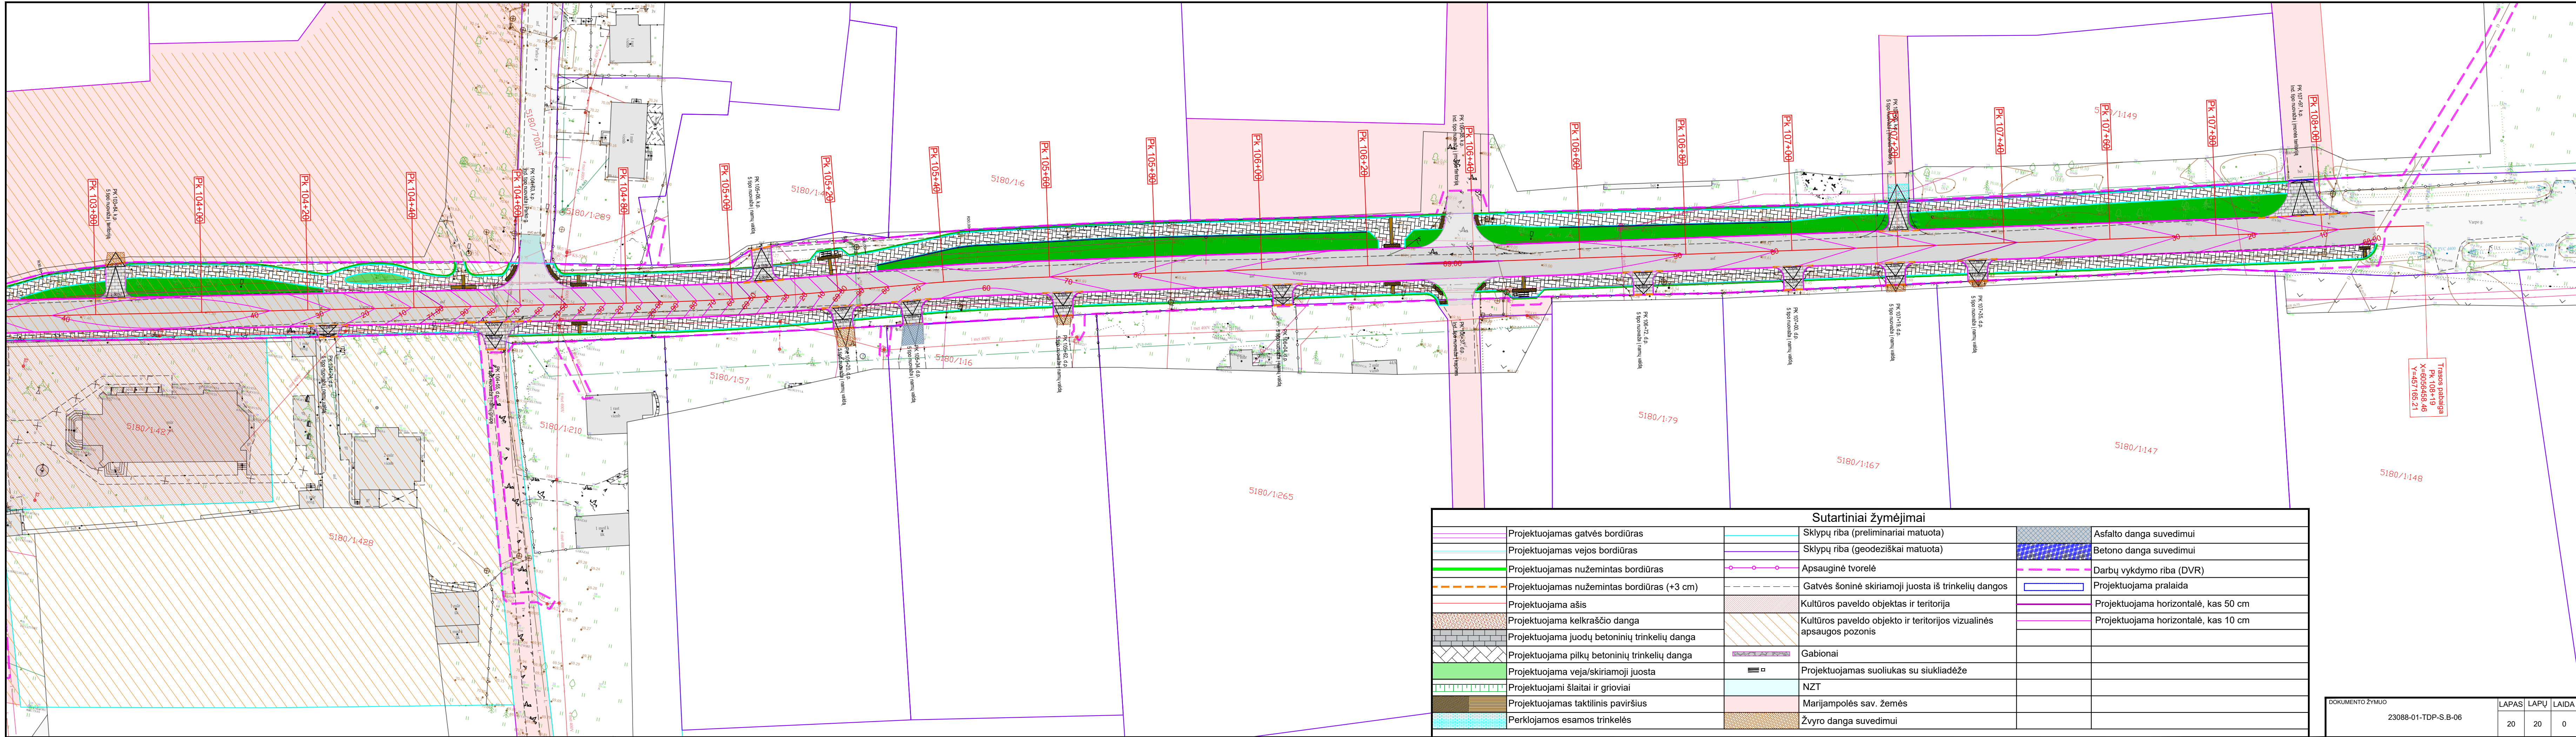

Sutartiniai žymėjimai			
	Projektuojamas gatvės bordiūras		Sklypų riba (preliminariai matuota)
	Projektuojamas vejos bordiūras		Sklypų riba (geodeziškai matuota)
	Projektuojamas nužemintas bordiūras		Apsauginė tvorelė
	Projektuojamas nužemintas bordiūras (+3 cm)		Gatvės šoninė skiriamoji juosta iš trinkelių dangos
	Projektuojama ašis		Kultūros paveldo objektas ir teritorija
	Projektuojama kelkraščio danga		Kultūros paveldo objekto ir teritorijos vizualinės apsaugos pozonis
	Projektuojama juodų betoninių trinkelių danga		Gabionai
	Projektuojama pilkų betoninių trinkelių danga		Projektuojamas suoliukas su siukliadėže
	Projektuojama veja/skiriamoji juosta		NZT
	Projektuojami šlaitai ir grioviai		Marijampolės sav. žemės
	Projektuojamas taktilinis paviršius		Žvyro danga suvedimui
	Perklojamos esamos trinkelės		
			Asfalto danga suvedimui
			Betono danga suvedimui
			Darbų vykdymo riba (DVR)
			Projektuojama pralaida
			Projektuojama horizontalė, kas 50 cm
			Projektuojama horizontalė, kas 10 cm

DOKUMENTO ŽYMUO	LAPAS	LAPŲ	LAIDA
23088-01-TDP-S.B-06	20	20	0