




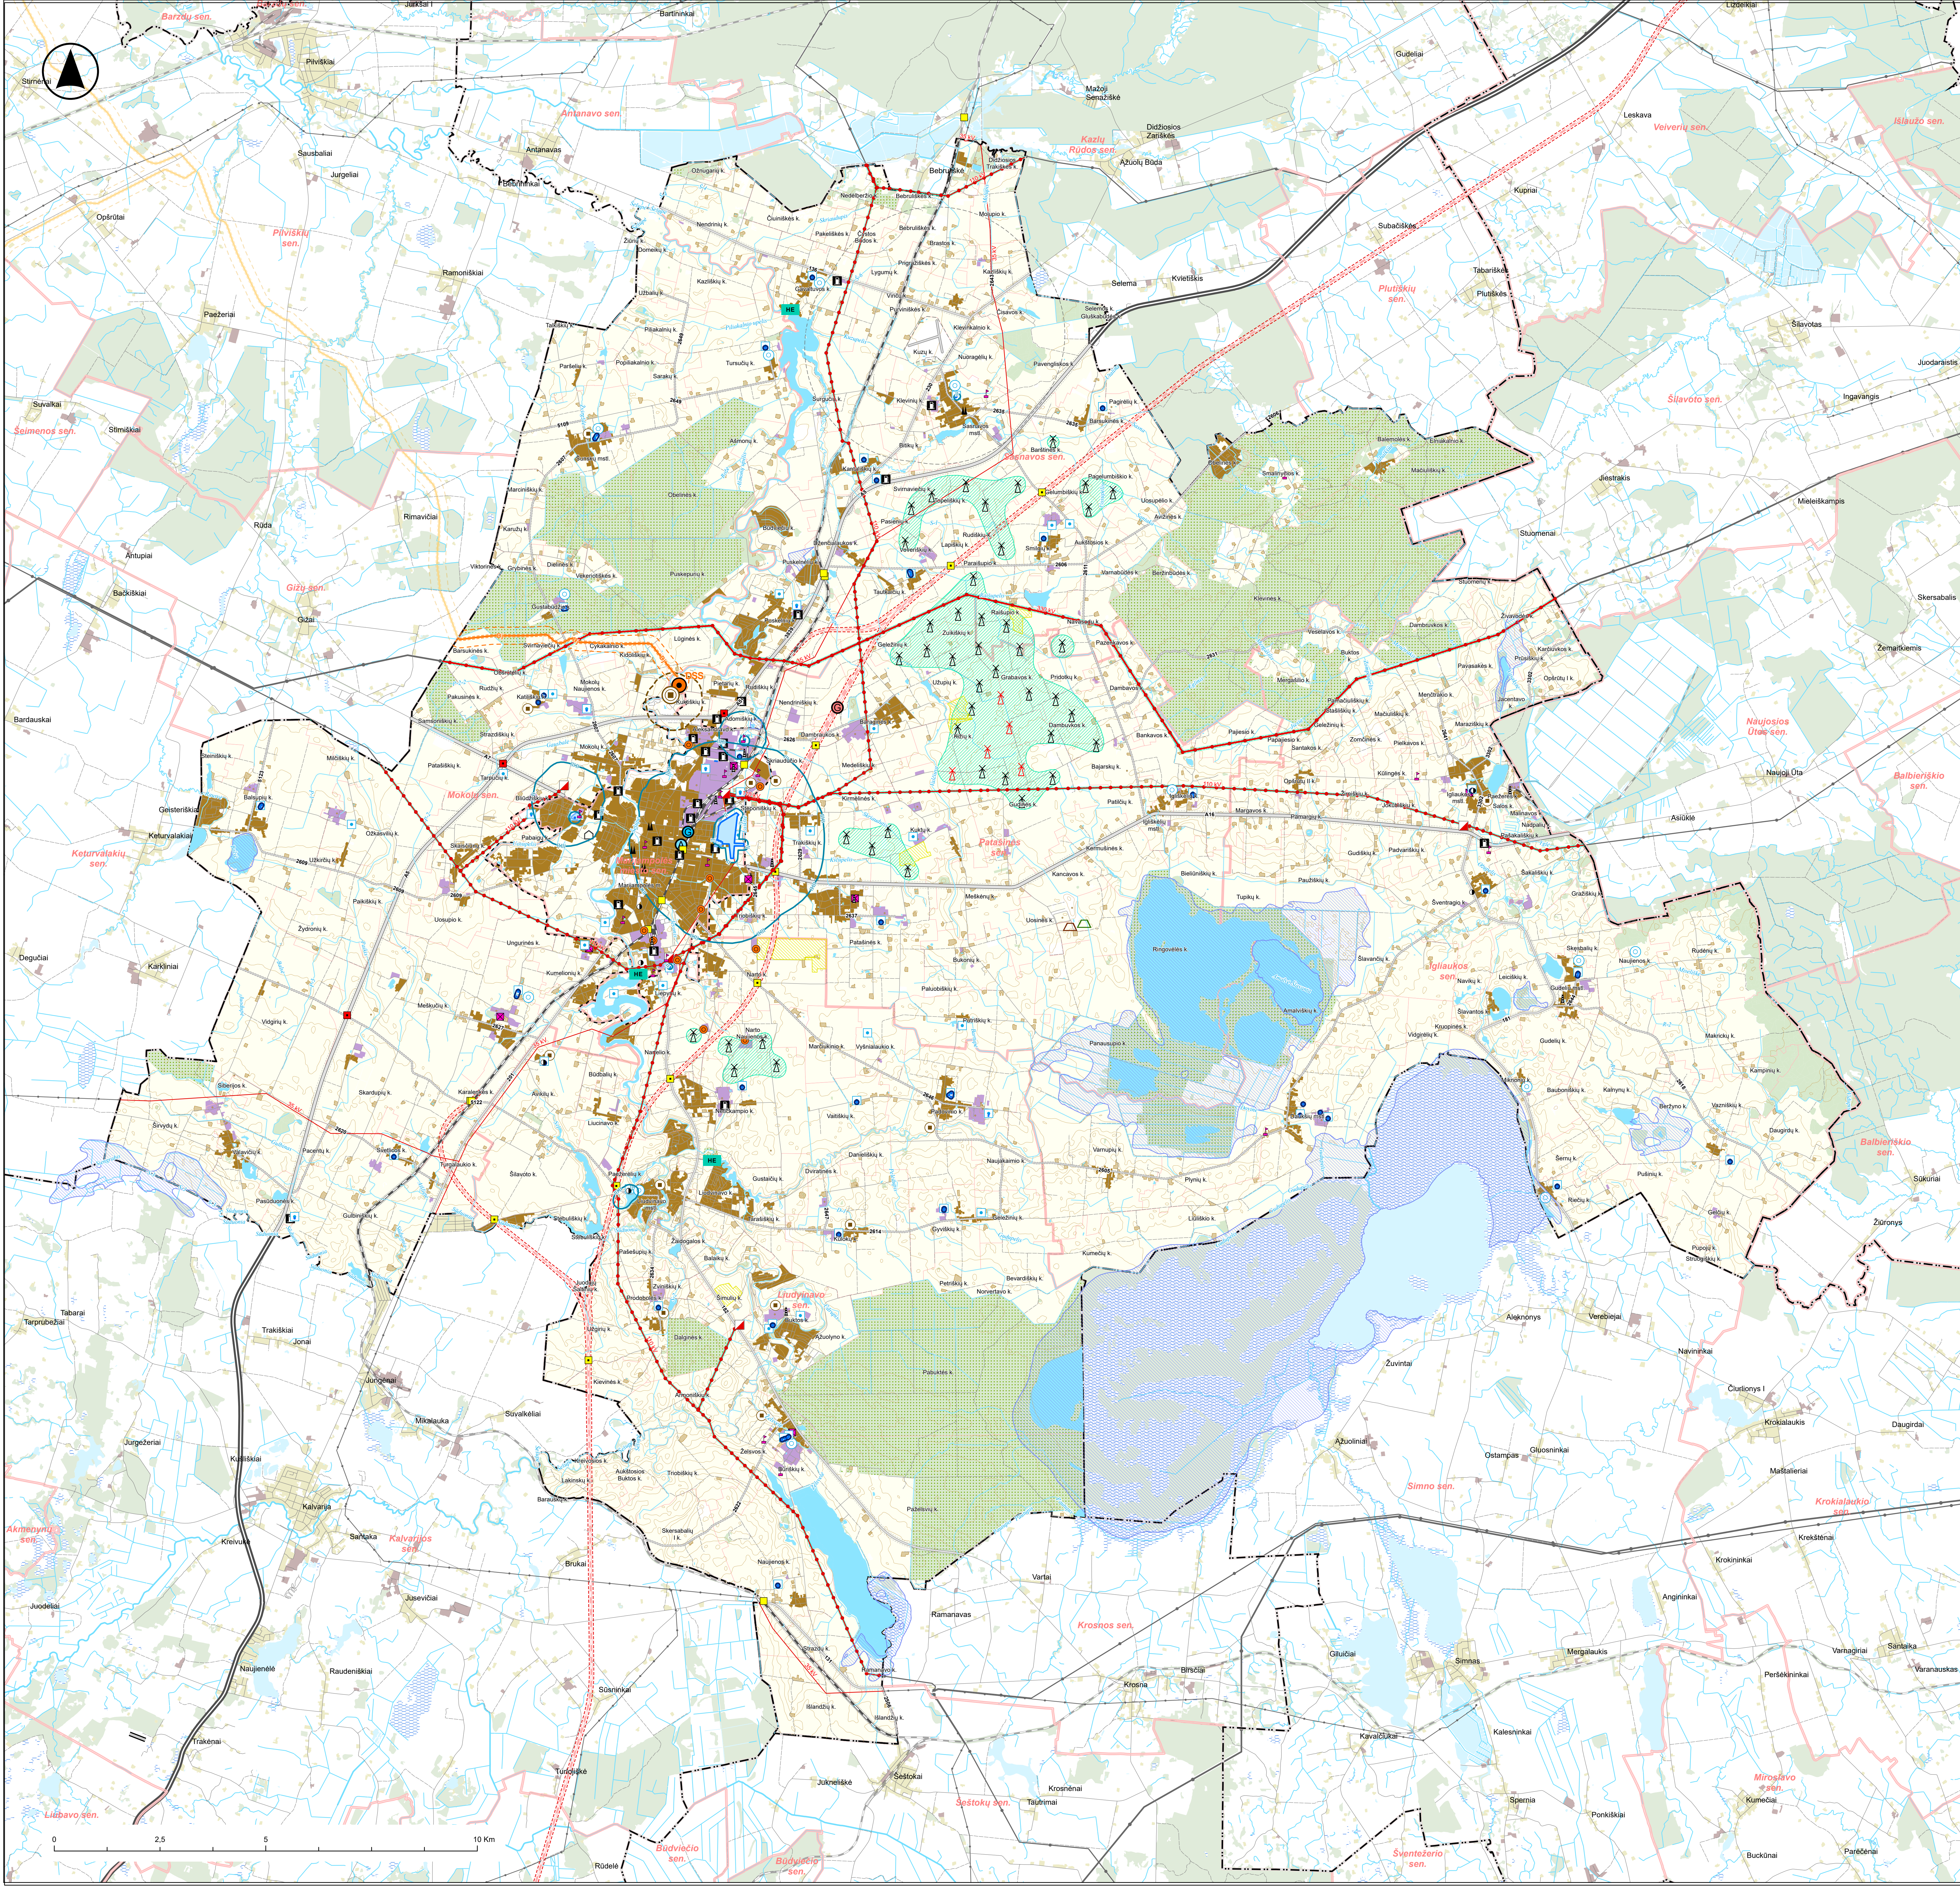

MARIJAMPOLĖS SAVIVALDYBĖS TERITORIJOS BENDROJO PLANO KEITIMAS
ESAMOS BŪKLĖS ĮVERTINIMAS
INŽINERINIS INFRASTRUKTŪROS PLANAS
M 1:50 000

Sutartiniai žymėjimai

Administracinės ribos

- Apskričių riba¹
- Savivaldybių teritorijų riba¹
- Marijampolės miesto riba
- Seniūnių riba¹
- Kaimo gyvenamųjų vietovių ribos¹

Territorijų panaudojimas

- Žemė ūkio teritorijos⁵
- Vandens³
- Urbanizuotos teritorijos³
- Urbanizuotos teritorijos - pramonės ir sandėliavimo teritorijos³
- Miško žemė²
- Kitos užstatytos teritorijos³
- Valstybinės reikšmės miškai²
- Upės ir upeliai³

Susisiekimo infrastruktūra

- Magistraliniai keliai³
- Krašto keliai³
- Rajoniniai keliai³
- Gatevės, keliai³
- Kiti lauko keliai, pravažiavimai⁴
- Kelių apsaugos zona
- Esama geležinkelio trasa²

Elektros tiekimo infrastruktūra

- 35 kV oro elektros perdavimo linija³
- 110 kV oro elektros perdavimo linija³
- 330 kV oro elektros perdavimo linija³
- 110 kV transformatorių pastotė⁸
- Anžeminės 110 / 330 kV elektros energijos perdavimo linijų atramos
- Transformatorių pastotės teritorija⁴
- Elektros tiekimo linijų apsaugos zona⁴

- Esama vėjo elektrinė
- Numatyta vėjo elektrinė
- Vėjo elektrinių zonos
- Saulės elektrinių zonos
- Hidroelektrinė

Dujų tiekimo infrastruktūra

- Magistralinis dujų tiekimas³
- Dujų skirstymo stoties⁹
- Dujų reguliavimo punktas³

Vandentiekio ir būtinųjų nuotekų inžinerinė infrastruktūra

- Vandenvietės⁷
- Vandens gerinimo įrenginiai
- Marijampolės miesto būtinųjų nuotekų valymo įrenginiai (santarinė apsaugos zona 400 m)
- Miestelių ir kaimų būtinųjų nuotekų valymo įrenginiai
- Valymo įrenginių apsaugos zona (400 m)

Požeminio vandens vandenvietės ir jų apsaugos zonos

- 50 m apsaugos juosta⁷
- 1-oji apsaugos juosta⁷
- 2-oji apsaugos juosta⁷
- 3-oji apsaugos juosta⁷
- 3B-oji apsaugos juosta⁷
- Vandenvietės teritorija

Naudingosios iškaskenos

- Detaliai išvalgyti naudingųjų iškasenų telkiniai
- Prognoziniai naudingųjų iškasenų telkiniai¹

Objektai, kurių aukštis didesnis nei 30 m

- Bažnyčios bokštai³
- Dūmtraukiai, kaminai³
- Bokštai, stiebai³
- Vandentiekio bokštai³

Kiti objektai

- Degalinės⁷
- Potencialios taršos židiniai⁶
- Marijampolės regioninis nepavojingų atliekų sąvartynas
- Didelių gabaritų ir specifinių atliekų surinkimo aikštė
- Žaliųjų atliekų kompostavimo aikštė

Pastabos:

- Naudingųjų iškasenų telkinių sąrašą žr. aiškinamajame rašte.

Topografiniame plane panaudoti duomenys:

- Adresų registro pirminiai duomenys apie Lietuvos Respublikos teritorijoje įregistruotus administracinius vienetų, gyvenamąsias vietas, seniūnijas, gatves ir adresu © Valstybinis žemės registrų centras, 2024
- Mikų kadastro duomenys © Valstybinė miškų tarnyba prie Aplinkos ministerijos, 2025
- Lietuvos Respublikos teritorijos M 1:50 000 georeferencinių duomenų bazė GDSOLT © Nacionalinė žemės tarnyba prie Žemės ūkio ministerijos, 2025
- Polytinių grėsmės ir rizikos žemėlapis © Aplinkos apsaugos agentūra, 2014
- Lietuvos Respublikos saugomų teritorijų valstybės kadastras © Valstybės saugomų teritorijų tarnyba prie Aplinkos ministerijos, 2025
- Marijampolės šilumos tinklai, UAB 2025
- Žemės gelmių registras © Lietuvos geologijos tarnyba, 2025
- Elektros ir Dujų tinklų geografiniai ir techniniai duomenys © Energijos skirstymo operatorius, AB, 2025

UAB „Elberta“

A1397	PV Arch. pl. I. Radvilavičius		
A1398	Arch. A. Radvilavičius		
A1399	PV Arch. A. Radvilavičius		
A1400	Arch. A. Radvilavičius		
A1401	PV Arch. A. Radvilavičius		
A1402	Arch. A. Radvilavičius		

MARIJAMPOLĖS SAVIVALDYBĖS ADMINISTRACINIS VIEŠETIS

MARIJAMPOLĖS SAVIVALDYBĖS TERITORIJOS BENDROJO PLANO KEITIMAS

ESAMOS BŪKLĖS ĮVERTINIMAS		Brėš. Nr. E-2
INŽINERINIS INFRASTRUKTŪROS PLANAS M 1:50 000		
Teritorijų planavimo dokumento dalis: INŽINERINIS INFRASTRUKTŪROS PLANAS		Lp. 1
Teritorijų planavimo dokumento dalis: INŽINERINIS INFRASTRUKTŪROS PLANAS		Lp. 1