

UAB „Želdynų vizija“

Juridinių asmenų registras. Kodas 302657040. Kaštonų g. 7, LT-71228, Lekėčiai, Šakių r.
Mob. tel. 8 680 39 222. El. p. zeldiniai1@gmail.com

[UAB „Inžinerinis projektavimas“]

2024 - 03 – 04 Nr. 24-19K-01

VILKAVIŠKIO G. 7A, MARIJAMPOLĖS M., ŽELDINIŲ ĮVERTINIMAS

Įvertinus Vilkaviškio g. 7A, Marijampolės m., augančius želdinius, galima konstatuoti, kad:

1) teritorijoje yra 162 medžiai (*194 kamienai*), priklausantys 23 taksonams, 22 vaismedžiai ir 3 krūmai;

2) Medžių vidutinis aukštis – 13,5 m (*nuo 3 iki 24 m*), vidutinis skersmuo – 31 cm (*nuo 4 iki 95 cm*);

3) vertinant medžių būklę moksliniu požiūriu (*5 balų skalėje*), 91 vnt. medžių kamienų yra geros, 44 vnt. – vidutinės, 26 vnt. – patenkinamos, 19 vnt. – blogos, 13 vnt. – labai blogos būklės bei 1 medis sausas. Bendra tirtos teritorijos medžių kamienų būklė yra 2,1 balo, t. y. artima vidutinei. Vertinant medžių būklę pagal „Želdinių atkuriamosios vertės įkainiuose“ nurodomą būklės vertinimo (*4 balais*) metodiką, 91 vnt. medžių kamienų yra geros, 70 vnt. – patenkinamos, 19 vnt. – nepatenkinamos, 13 vnt. – blogos būklės.

4) pagal „Kriterijų, pagal kuriuos medžiai ir krūmai, augantys ne miškų ūkio paskirties žemėje, priskiriami saugotiniams“ priedo 5 punktą, saugotini visi ≥ 12 cm skersmens vertingesni medžiai, t. y. 168 kamienai;

5) bendra želdinių atkuriamoji vertė (*77 329 eurai*) paskaičiuota vadovaujantis „Želdinių atkuriamosios vertės įkainiais“;

6) atsižvelgiant į medžių būklę, vertingumą, pavojingumą bei augimo vietą kitų medžių atžvilgiu, rekomenduotina pašalinti 29 medžius/kamienus (*neskaitant vaismedžių ir krūmų*), kurių vidutinė būklė (*moksliniu požiūriu*) – 4,4 balo (*atkuriamoji vertė 4625 eurai*);

7) atkreiptinas dėmesys, kad pagal LR Želdynų įstatymo 13 str. 3 dalies 3 punktą želdinių atkuriamosios vertės kompensacija neskaičiuojama ir apie tai pažymima leidime arba sprendime, kai „saugotini želdiniai yra pažeisti stiebo ir šaknų puvinio arba vabzdžių kenkėjų ar grybinių ligų (*išskyrus biologinei įvairovei svarbius želdinius, kurie nekelia pavojaus gyventojams, jų turtui, statiniams ir eismo saugumui*)“. Tokiu būdu, bent 24 medžiams/kamienams, pasižymintiems labai bloga ir bloga būkle (*dėl išreikšto medienos puvinio ir kt.*), kirtimų atveju neturėtų būti skaičiuojama atkuriamosios vertės (4340 €) kompensacija;

Direktorius



Julius Bačkaitis

DUOMENYS APIE MEDŽIUS

Nr.	Rūšis	H, m	D, cm	Bū- klė	Pastabos	Ūkinė priemonė	Saug otin umas	Prelim. atkur vertė, €
1	Juodalksnis	11	21	1	2 kamienai		S	378,00
	Juodalksnis	7	15	1			S	270,00
2	Uosis paprastasis	7	11	1			N	
3	Gluosnis baltasis	7	20	4	2 kamienai, skurdus (-i), stelbiamas (-a), pasviręs 30°	kirsti 1 eilėje	S	100,00
	Gluosnis baltasis	5	19	5	kamieno žaizda (-os), medienos puvinys, skurdus, stelbiamas (-a), pasviręs 30°	kirsti 1 eilėje	S	47,50
4	Gluosnis baltasis	14	54	3	medienos puvinys, yra sausų šakų		S	405,00
5	Gluosnis baltasis	14	79	3	yra sausų šakų		S	592,50
6	Gluosnis baltasis	15	52	4	4 kamienai, medienos puvinys, gausu sausų šakų		S	260,00
	Gluosnis baltasis	7	31	5	yra drevių, sausa viršūnė, gausu sausų šakų	kirsti 1 eilėje	S	77,50
	Gluosnis baltasis	8	34	5	medienos puvinys, sausa viršūnė, yra sausų šakų	kirsti 1 eilėje	S	85,00
	Gluosnis baltasis	9	25	4	medienos puvinys, netinkamas genėjimas, yra sausų šakų, yra drevių		S	125,00
7	Gluosnis baltasis	14	70	4	2 kamienai, medienos puvinys, yra sausų šakų		S	350,00
	Gluosnis baltasis	14	95	4	medienos puvinys, yra sausų šakų		S	475,00
8	Klevas paprastasis	6	10	1			N	
9	Klevas paprastasis	10	38	1			S	1064,00
10	Slyva kaukazinė	4,5	11	4	daug kamienų, netinkamas genėjimas, medienos puvinys, yra sausų šakų	kirsti 1 eilėje	N	
11	Skroblas paprastasis	7	9	1			N	
12	Beržas karpotasis	15	43	2	žiemospirgis		S	580,50
13	Skroblas paprastasis	6	12	1			S	336,00
14	Gluosnis trapusis	5	36	5	netinkamas genėjimas, medienos puvinys, kamieno žaizda (-os), medis išpuvęs	kirsti 1 eilėje	S	90,00
	Gluosnis trapusis	3	18	5	kamieno žaizda (-os), medienos puvinys	kirsti 1 eilėje	S	45,00
	Gluosnis trapusis	4,5	23	5	kamieno žaizda (-os), netinkamas genėjimas, medienos puvinys	kirsti 1 eilėje	S	57,50
15	Klevas paprastasis	3	8	5	netinkamas genėjimas, medienos puvinys	kirsti 1 eilėje	N	
16	Slyva naminė	5	8	1			N	
17	Obelis naminė	6	14	2	netinkamas genėjimas, medienos puvinys		N	
18	Alyvos paprastosios	4	9	3	medienos puvinys		N	
19	Slyva naminė	2	17	6		kirsti 1 eilėje	N	
20	Gluosnis trapusis	8	26	3	2 kamienai, medienos puvinys, yra sausų šakų		S	195,00
	Gluosnis trapusis	7	44	3	medienos puvinys, pasviręs (-usi) 60°, auga vandenyje		S	330,00
21	Šeivamedis	5	14	4	medienos puvinys, yra sausų	kirsti 1 eilėje	N	

	juoduogis				šakų			
22	Šeivamedis juoduogis	5	13	4	yra sausų šakų	kirsti 1 eilėje	N	
23	Klevas platanalapis	7	15	2	2 kamienai, stelbiamas (-a)		S	315,00
	Klevas platanalapis	7	26	1			S	728,00
24	Uosis paprastasis	7	10	1			N	
25	Liepa mažalapė	17	52	1			S	936,00
26	Liepa mažalapė	17	40	1	2 kamienai		S	720,00
	Liepa mažalapė	17	37	2	skurdus (-i)		S	499,50
27	Liepa mažalapė	18	51	1			S	918,00
28	Liepa mažalapė	17	57	1			S	1026,00
29	Liepa mažalapė	16	37	5	sausas viršūnė, gausu sausų šakų	kirsti skubiai	S	166,50
30	Gluosnis baltasis 'Tristis'	17	60	4	medienos puvinys, yra sausų šakų, žiemospirgis	kirsti 1 eilėje	S	540,00
31	Liepa mažalapė	18	41	1			S	738,00
32	Liepa didžialapė	13	34	2	yra drevių		S	459,00
33	Liepa mažalapė	13	31	3	yra sausų šakų, skurdus (-i)		S	418,50
34	Liepa mažalapė	13	31	1			S	558,00
35	Beržas karpotasis	15	19	2	kamieno žaizda (-os), žiemospirgis		S	256,50
36	Beržas karpotasis	22	36	1			S	648,00
37	Beržas karpotasis	21	35	1			S	630,00
38	Beržas karpotasis	22	29	3	kamieno žaizda (-os), medienos puvinys		S	391,50
39	Beržas karpotasis	23	32	2	kamieno žaizda (-os)		S	432,00
40	Beržas karpotasis	6	11	6		kirsti 1 eilėje	N	
41	Beržas karpotasis	21	27	1			S	486,00
42	Beržas karpotasis	21	36	3	kamieno žaizda (-os), medienos puvinys, pasviręs (-usi) 15°		S	486,00
43	Beržas karpotasis	19	30	4	kamieno žaizda (-os), medienos puvinys	kirsti 1 eilėje	S	270,00
44	Beržas karpotasis	17	28	1			S	504,00
45	Beržas karpotasis	18	29	1			S	522,00
46	Beržas karpotasis	19	25	1			S	450,00
47	Beržas karpotasis	21	24	2	kamieno žaizda (-os)		S	324,00
48	Beržas karpotasis	18	28	2	kamieno žaizda (-os), medienos puvinys		S	378,00
49	Beržas karpotasis	11	13	5	kamieno žaizda (-os), medienos puvinys, skurdus (- i), stelbiamas (-a)	kirsti 1 eilėje	S	58,50
50	Beržas karpotasis	20	23	1			S	414,00
51	Beržas karpotasis	19	25	2	kamieno žaizda (-os), medienos puvinys		S	337,50
52	Beržas karpotasis	21	24	3	kamieno žaizda (-os), medienos puvinys, žaizdos stambiose šakose	kirsti 2 eilėje	S	324,00
53	Beržas karpotasis	22	31	1			S	558,00
54	Beržas karpotasis	19	27	1			S	486,00
55	Drebulė	16	26	2	yra sausų šakų		N	
56	Beržas karpotasis	17	21	1			S	378,00
57	Beržas karpotasis	17	28	1			S	504,00
58	Beržas karpotasis	18	31	1			S	558,00
59	Beržas karpotasis	18	28	1	2 kamienai		S	504,00
	Beržas karpotasis	17	24	1			S	432,00
60	Pušis paprastoji	7	19	1			S	342,00
61	Pušis veimutinė	8	17	2	kamieno žaizda (-os),		S	357,00

					netinkamas genėjimas			
62	Eglė dygioji f. glauca	9	21	2	medienos puvinys		S	441,00
63	Beržas karpotasis	19	28	3	kamieno žaizda (-os), medienos puvinys		S	378,00
64	Beržas karpotasis	19	25	2	stelbiamas (-a)		S	337,50
65	Beržas karpotasis	22	37	1			S	666,00
66	Beržas karpotasis	21	21	1			S	378,00
67	Beržas karpotasis	21	24	3	kamieno žaizda (-os), medienos puvinys, žiemospirgis		S	324,00
68	Beržas karpotasis	21	20	2	skurdus (-i)		S	270,00
69	Beržas karpotasis	23	38	2	kamieno žaizda (-os)		S	513,00
70	Beržas karpotasis	23	27	1			S	486,00
71	Beržas karpotasis	23	33	2	maža žaizda		S	445,50
72	Beržas karpotasis	17	16	4	kamieno žaizda (-os), medienos puvinys, stelbiamas (-a)	kirsti 1 eilėje	S	144,00
73	Beržas karpotasis	21	30	1			S	540,00
74	Beržas karpotasis	20	29	1			S	522,00
75	Beržas karpotasis	21	31	1			S	558,00
76	Beržas karpotasis	21	41	2	kamieno žaizda (-os)		S	553,50
77	Klevas platanalapis	10	13	2	2 kamienai, stelbiamas (-a)		S	273,00
	Klevas platanalapis	9	14	1			S	392,00
78	Beržas karpotasis	21	35	1			S	630,00
79	Klevas platanalapis	9	20	2	kamieno žaizda (-os)		S	420,00
80	Gluosnis baltasis 'Tristis'	4,5	4	2	kamieno žaizda (-os)		N	
81	Gluosnis baltasis 'Tristis'	5	6	1			N	
82	Gluosnis baltasis	18	74	2	žaizdos stambiose šakose, medienos puvinys		S	555,00
83	Ažuolas paprastasis	20	46	1			S	1288,00
84	Skroblas paprastasis	8	12	1	2 kamienai		S	336,00
	Skroblas paprastasis	8	12	1			S	336,00
85	Gluosnis baltasis	18	78	4	yra sausų šakų, yra drevių yra sausų šakų, stelbiamas (- a)	kirsti 2 eilėje	S	390,00
86	Uosis amerikinis	12	28	2			S	588,00
87	Eglė dygioji	16	42	2	yra sausų šakų, defoliacija		S	882,00
88	Liepa mažalapė	15	37	3	yra drevių		S	499,50
89	Eglė dygioji f. glauca	14	37	3	kamieno žaizda (-os), yra sausų šakų		S	777,00
90	Klevas uosialapis	14	17	1		kirsti proj. tikslais	N	
91	Klevas paprastasis	13	21	1			S	588,00
92	Tuopa pilkoji	19	36	1			N	
93	Klevas paprastasis	13	31	1			S	868,00
94	Liepa mažalapė	16	40	1			S	720,00
95	Liepa didžialapė	7	21	1			S	378,00
96	Liepa didžialapė	8	31	1			S	558,00
97	Liepa mažalapė	8	12	4	kamieno žaizda (-os), medienos puvinys		S	108,00
	Liepa mažalapė	7	12	3	stelbiamas (-a)		S	162,00
98	Liepa mažalapė	9	24	4	yra drevių, stelbiamas (-a)	kirsti 2 eilėje	S	216,00
99	Tuopa pilkoji	23	77	2	yra sausų šakų, stelbia vertinga rūšis	genėti	N	
100	Tuopa pilkoji	24	78	1			N	
101	Gluosnis baltasis	15	85	3	žaizdos stambiose šakose, medienos puvinys, yra sausų	genėti	S	637,50

					šakų			
102	Liepa mažalapė	6	14	3	skurdus (-i), stelbiamas (-a)		S	189,00
103	Juodalksnis	15	52	1			S	936,00
104	Liepa didžialapė	13	26	1			S	468,00
105	Liepa didžialapė	11	22	1			S	396,00
106	Tuopa pilkoji	24	71	1			N	
107	Liepa mažalapė	9	25	1			S	450,00
108	Gluosnis baltasis	13	37	4	nulaužta viršūnė, yra sausų šakų	kirsti 2 eilėje	S	185,00
109	Gluosnis trapusis	11	39	5	medienos puvinys, yra sausų šakų, kamieno žaizda (-os), žaizdos stambiose šakose	kirsti 1 eilėje	S	97,50
110	Liepa mažalapė	12	28	2	šoninis stelbimas		S	378,00
111	Gluosnis trapusis	13	38	1			S	380,00
112	Liepa mažalapė	8	23	1			S	414,00
113	Liepa mažalapė	10	29	1			S	522,00
114	Gluosnis baltasis	17	74	2	yra drevių, yra sausų šakų		S	555,00
115	Liepa mažalapė	12	27	3	kamieno žaizda (-os), medienos puvinys		S	364,50
116	Liepa didžialapė	7	15	2	skurdus (-i)		S	202,50
117	Liepa didžialapė	8	16	3	kamieno žaizda (-os), medienos puvinys, stelbiamas (-a)		S	216,00
118	Gluosnis baltasis 'Tristis'	18	48	2	2 kamienai, medienos puvinys, yra sausų šakų		S	648,00
	Gluosnis baltasis 'Tristis'	18	53	2	medienos puvinys, yra sausų šakų		S	715,50
119	Gluosnis baltasis 'Tristis'	18	79	3	medienos puvinys, yra drevių, yra sausų šakų		S	1066,50
120	Tuopa pilkoji	18	68	2	yra sausų šakų, stelbia vertinga rūšis		N	
121	Tuopa pilkoji	21	52	1			N	
122	Liepa mažalapė	13	23	1			S	414,00
123	Liepa mažalapė	11	16	3	stelbiamas (-a)		S	216,00
124	Tuopa pilkoji	24	67	1			N	
125	Liepa mažalapė	8	21	3	skurdus (-i), stelbiamas (-a)		S	283,50
126	Liepa mažalapė	9	27	1	pasviręs (-usi) 15°		S	486,00
127	Liepa mažalapė	14	37	2	žiemospirgis		S	499,50
128	Liepa mažalapė	12	34	3	kamieno žaizda (-os), medienos puvinys		S	459,00
129	Klevas platanalapis	14	34	2	netinkamas genėjimas		S	714,00
130	Klevas platanalapis	14	30	1			S	840,00
131	Liepa mažalapė	14	34	2	yra drevių		S	459,00
132	Liepa didžialapė	13	43	1			S	774,00
133	Liepa mažalapė	14	27	1			S	486,00
134	Liepa didžialapė	14	34	3	yra drevių		S	459,00
135	Liepa mažalapė	13	32	1			S	576,00
136	Liepa mažalapė	14	29	2	yra drevių, yra sausų šakų		S	391,50
137	Liepa didžialapė	15	36	3	yra drevių		S	486,00
138	Liepa mažalapė	14	29	1			S	522,00
139	Liepa mažalapė	14	35	2	skurdus (-i), stelbiamas (-a)		S	472,50
140	Liepa mažalapė	17	63	1			S	1134,00
141	Liepa mažalapė	16	27	1	2 kamienai		S	486,00
	Liepa mažalapė	16	26	1			S	468,00
142	Liepa mažalapė	14	36	1			S	648,00
143	Liepa mažalapė	14	34	2	yra drevių		S	459,00
144	Liepa mažalapė	14	27	2	yra drevių		S	364,50

145	Liepa mažalapė	13	22	1	2 kamieniai		S	396,00
	Liepa mažalapė	13	20	4	kamieno žaizda (-os), medienos puvinys	kirsti 1 eilėje	S	180,00
146	Liepa mažalapė	15	33	3	yra drevių		S	445,50
147	Slyva naminė	8	14	3	2 kamieniai, medienos puvinys, yra sausų šakų		N	
	Slyva naminė	8	14	3	medienos puvinys, yra sausų šakų		N	
148	Liepa mažalapė	15	28	1			S	504,00
149	Liepa didžialapė	12	26	2	stelbiamas (-a)		S	351,00
150	Slyva naminė	7	14	2	yra sausų šakų		N	
151	Slyva naminė	7	12	3	kamieno žaizda (-os), medienos puvinys		N	
152	Slyva naminė	5	13	5	kamieno žaizda (-os), medienos puvinys, stelbiamas (-a)	kirsti 1 eilėje	N	
153	Slyva naminė	4	12	3	medienos puvinys, stelbiamas (-a)		N	
154	Tuopa pilkoji	23	75	1			N	
155	Klevas paprastas	14	41	2	netinkamas genėjimas		S	861,00
156	Klevas paprastas	13	32	1			S	896,00
157	Liepa mažalapė	15	24	1	2 kamieniai		S	432,00
	Liepa mažalapė	15	23	1			S	414,00
158	Gluosnis baltasis 'Tristis'	14	31	2	2 kamieniai, yra sausų šakų, yra drevių		S	418,50
	Gluosnis baltasis 'Tristis'	14	31	2	yra drevių, yra sausų šakų		S	418,50
159	Klevas ginalinis	7	14	5	2 kamieniai, kamieno žaizda (-os), medienos puvinys	kirsti 1 eilėje	S	98,00
	Klevas ginalinis	6	12	5	kamieno žaizda (-os), yra drevių	kirsti 1 eilėje	S	84,00
160	Gluosnis baltasis 'Tristis'	13	37	4	kamieno žaizda (-os), medienos puvinys, nulaužta viršūnė, pasviręs (-usi) 15°	kirsti 1 eilėje	S	333,00
161	Ažuolas paprastas	13	34	1			S	952,00
162	Ažuolas paprastas	11	25	2	kamieno žaizda (-os)		S	525,00
163	Ažuolas paprastas	9	18	5	kamieno žaizda (-os), medienos puvinys	kirsti 1 eilėje	S	126,00
164	Vyšnia paprastoji	6	11	3	kamieno žaizda (-os), medienos puvinys, stelbiamas (-a)		N	
165	Ažuolas paprastas	14	42	1			S	1176,00
166	Slyva naminė	8	17	4	medienos puvinys, yra sausų šakų		N	
167	Slyva naminė	7	12	4	medienos puvinys, nulaužta viršūnė, yra sausų šakų, stelbiamas (-a)	kirsti 1 eilėje	N	
168	Slyva naminė	5	12	3	medienos puvinys, yra sausų šakų		N	
169	Slyva naminė	7	17	3	2 kamieniai, medienos puvinys, yra sausų šakų		N	
	Slyva naminė	7	14	3	medienos puvinys, yra sausų šakų		N	
170	Slyva naminė	5	12	6		kirsti 1 eilėje	N	
171	Slyva naminė	6	10	3	medienos puvinys, yra sausų šakų		N	
172	Ažuolas paprastas	10	23	4	žaizdos stambiose šakose, gausu sausų šakų	kirsti 2 eilėje	S	322,00


173	Ažuolas paprastas	10	15	4	kamieno žaizda (-os), medienos puvinys	kirsti 2 eilėje	S	210,00
174	Ažuolas paprastas	9	14	4	kamieno žaizda (-os), stelbiamas (-a)		S	196,00
175	Klevas platanalapis	9	21	2	kamieno žaizda (-os), skurdus (-i)		S	441,00
176	Ažuolas paprastas	11	25	2	netinkamas genėjimas		S	525,00
177	Slyva naminė	4	10	5	2 kamienai, kamieno žaizda (-os), medienos puvinys	kirsti 1 eilėje	N	
178	Slyva naminė	6	14	4	kamieno žaizda (-os), medienos puvinys		N	
179	Slyva naminė	6	17	5	kamieno žaizda (-os), medienos puvinys	kirsti 1 eilėje	N	
180	Slyva naminė	7	13	4	kamieno žaizda (-os), medienos puvinys		N	
181	Vyšnia paprastoji	9	17	4	yra drevių, yra drevių		N	
182	Ažuolas paprastas	11	23	1			S	644,00
183	Ažuolas paprastas	15	36	1			S	1008,00
184	Slyva naminė	5	11	4	medienos puvinys, yra sausų šakų		N	
185	Klevas ginalinis	9	17	3	4 kamienai, yra drevių		S	357,00
	Klevas ginalinis	6	13	3	yra drevių, stelbiamas (-a)		S	273,00
	Klevas ginalinis	8	15	4	yra drevių	kirsti 1 eilėje	S	210,00
	Klevas ginalinis	6	12	4	kamieno žaizda (-os), medienos puvinys, yra drevių	kirsti 1 eilėje	S	168,00
186	leva paprastoji	9	12	1	8 kamienai		N	
	leva paprastoji	8	10	1			N	
	leva paprastoji	7	9	1			N	
	leva paprastoji	8	12	1			N	
	leva paprastoji	8	12	1			N	
	leva paprastoji	7	9	1			N	
	leva paprastoji	7	9	1			N	
	leva paprastoji	9	12	1			N	
187	Riešutmedis graikinis	9	19	1	2 kamienai		S	532,00
	Riešutmedis graikinis	9	17	1			S	476,00
	Viso:							77.329,00

*Pastaba: 1 – gera būklė, 2 – vidutinė, 3 – patenkinama, 4 – bloga, 5 – l.bloga, 6 – žuvs. Vadovaujantis „Želdinių atkuriamosios vertės įkainiuose“ pateiktu būklės skirstymu, 2-3 mūsų nurodyta želdinių būklė laikytina **patenkinama**, 4 atitinkamai – **nepatenkinama**, 5 atitinkamai – **bloga**. S – saugotinas medis, N – nesaugotinas medis


*Nustatant medžių saugotinumą - neatsižvelgta į antžemines ir požemines komunikacijas bei jų apsaugos zonas.




MARIJAMPOLĖS M., VILKAVIŠKIO G. 7A FRAGMENTE (PĖSČIŲJŲ-DVIRAČIŲ TAKO NUO SENOSIOS
UŽTVANKOS IKI KARKLŲ G. 5 ĮRENGIMO DARBŲ ZONOJE) AUGANČIŲ ŽELDINIŲ PLANAS (1 IŠ 4)
M 1: 400

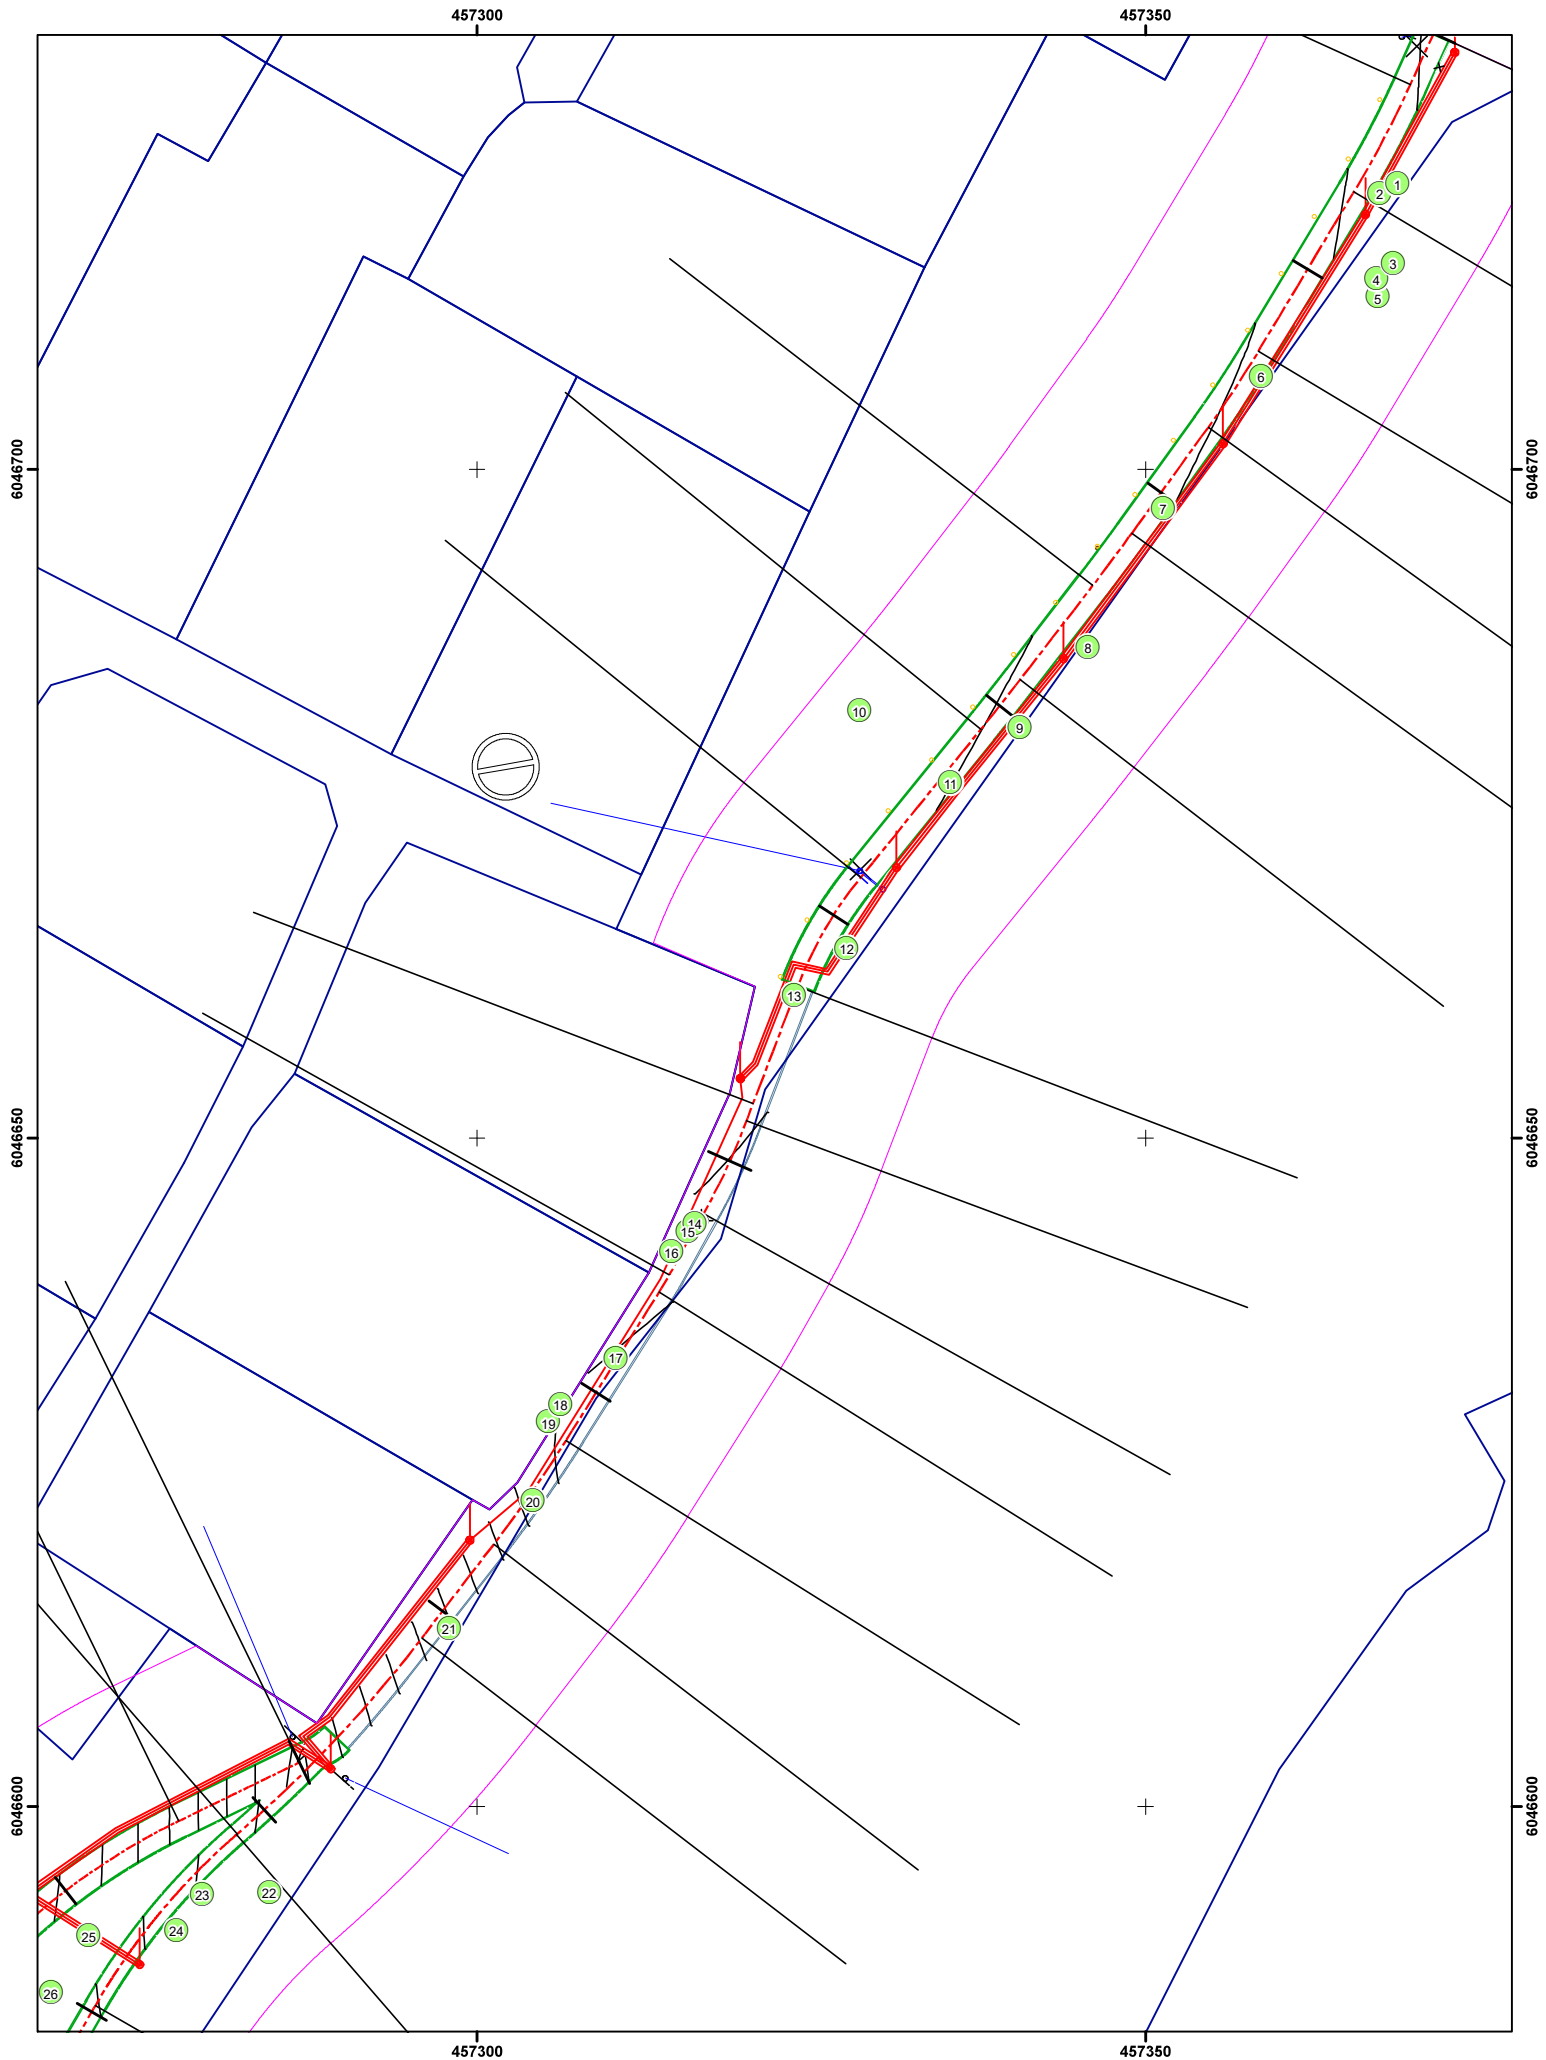

MARIJAMPOLĖS M., VILKAVIŠKIO G. 7A FRAGMENTE (PĖSČIŲJŲ-DVIRAČIŲ TAKO NUO SENOSIOS
UŽTVANKOS IKI KARKLŲ G. 5 ĮRENGIMO DARBŲ ZONOJE) AUGANČIŲ ŽELDINIŲ PLANAS (2 IŠ 4)
M 1: 400

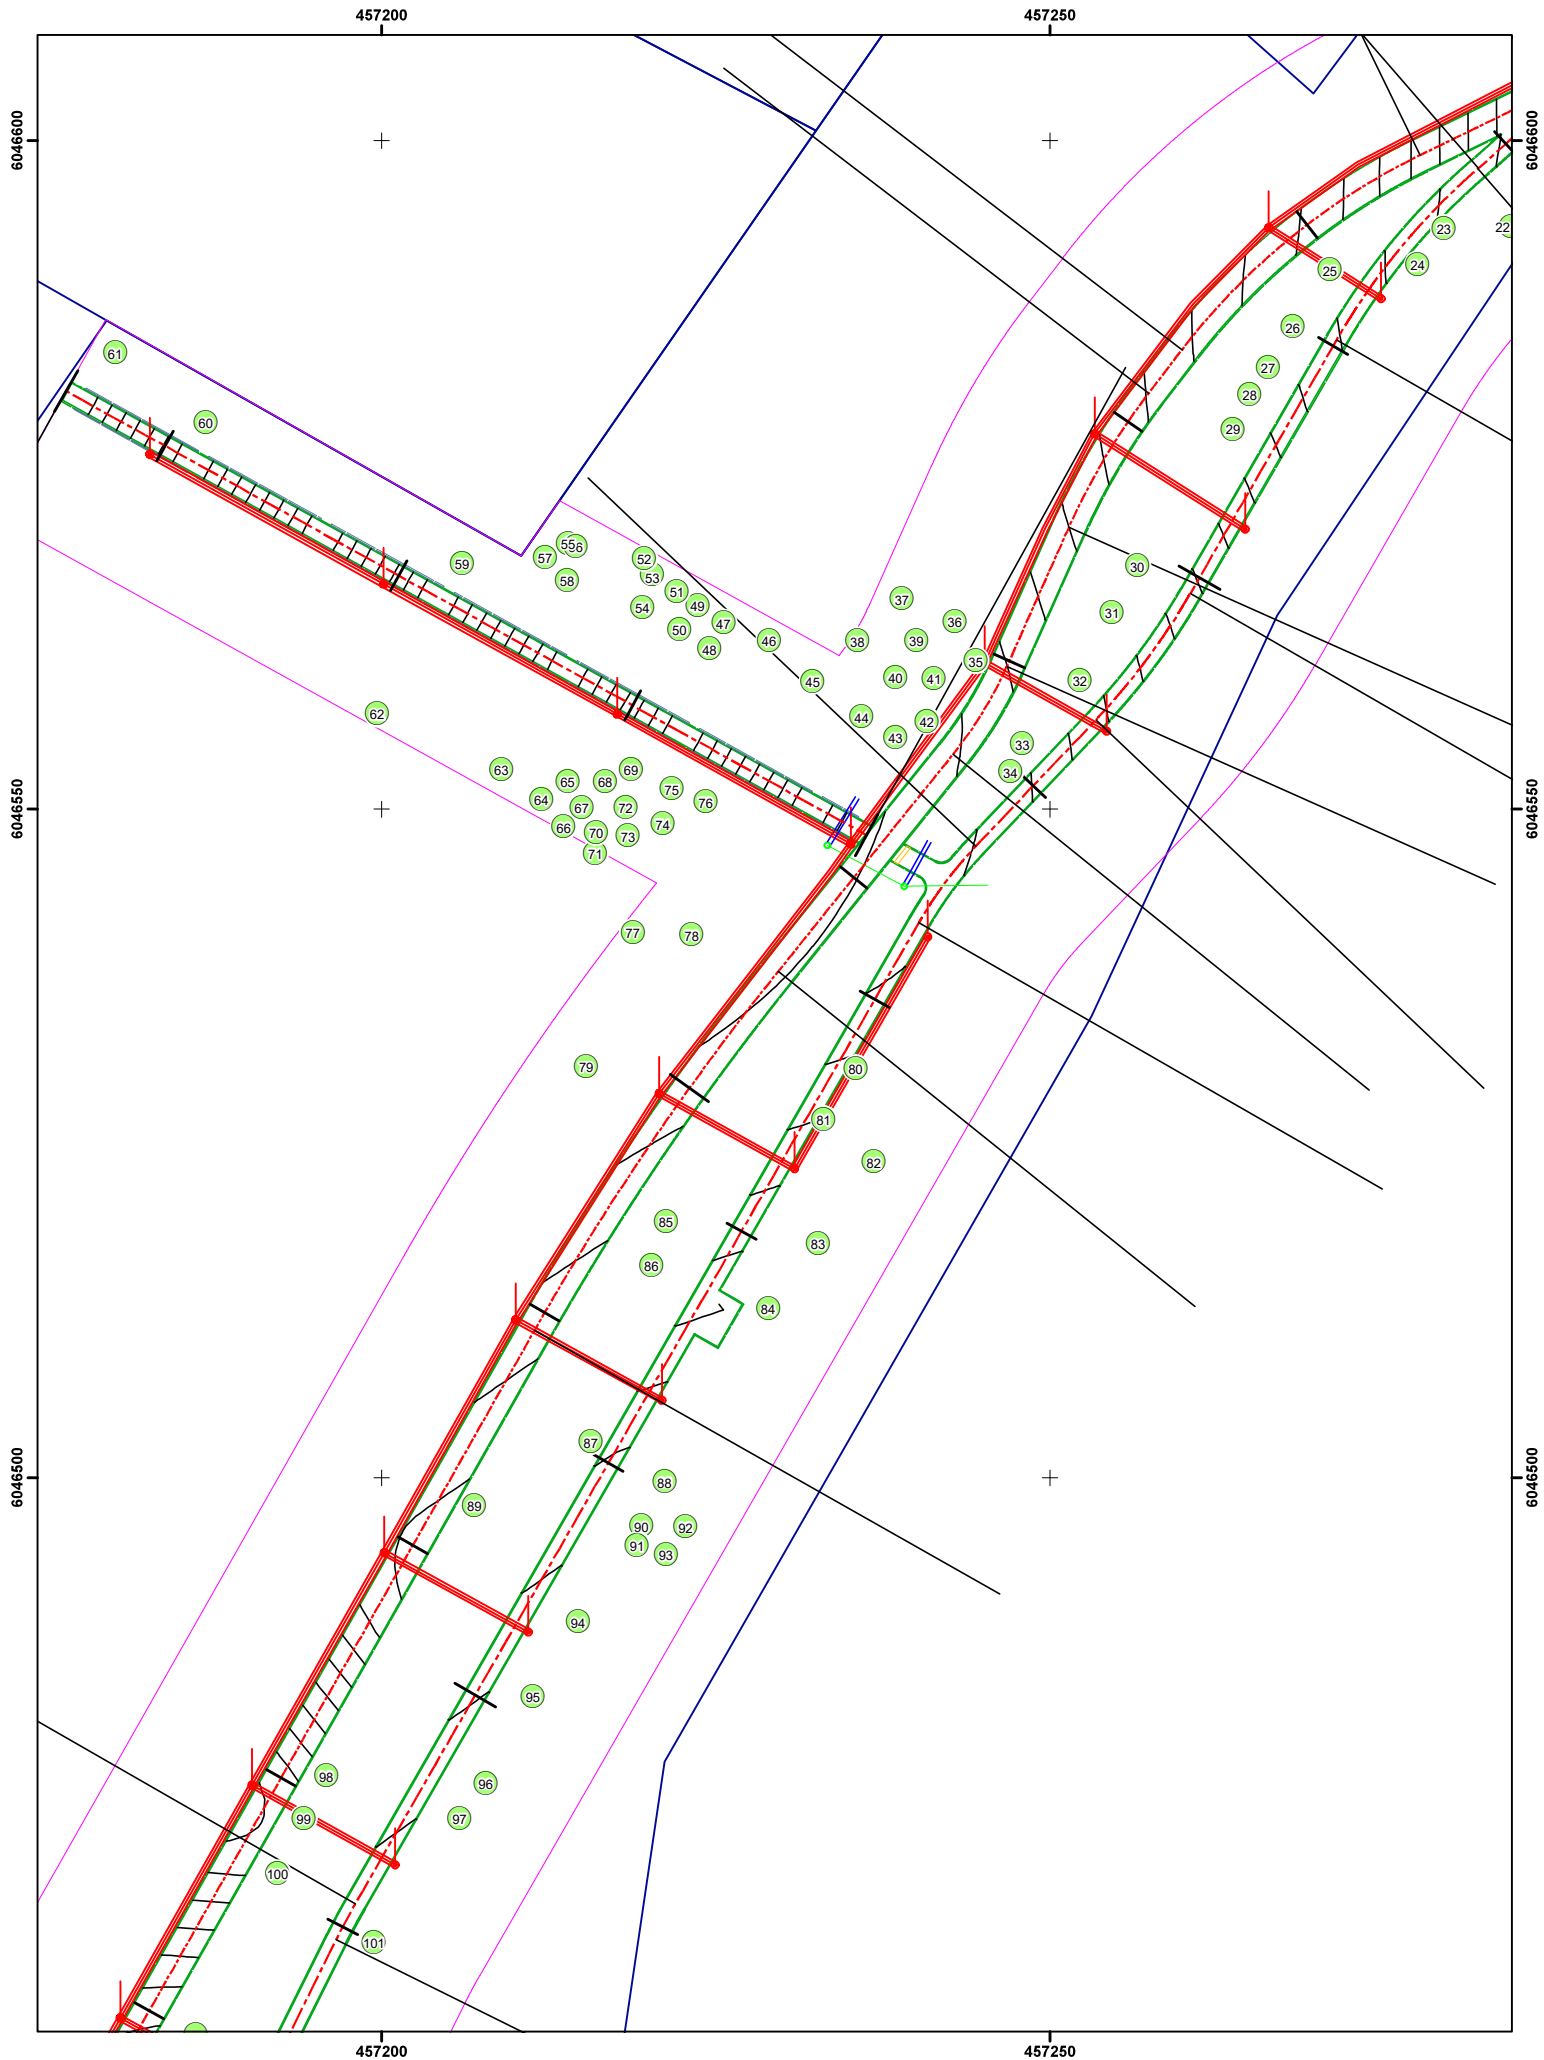

MARIJAMPOLĖS M., VILKAVIŠKIO G. 7A FRAGMENTE (PĖSČIŲJŲ-DVIRAČIŲ TAKO NUO SENOSIOS
UŽTVANKOS IKI KARKLŲ G. 5 ĮRENGIMO DARBŲ ZONOJE) AUGANČIŲ ŽELDINIŲ PLANAS (3 IŠ 4)
M 1: 400

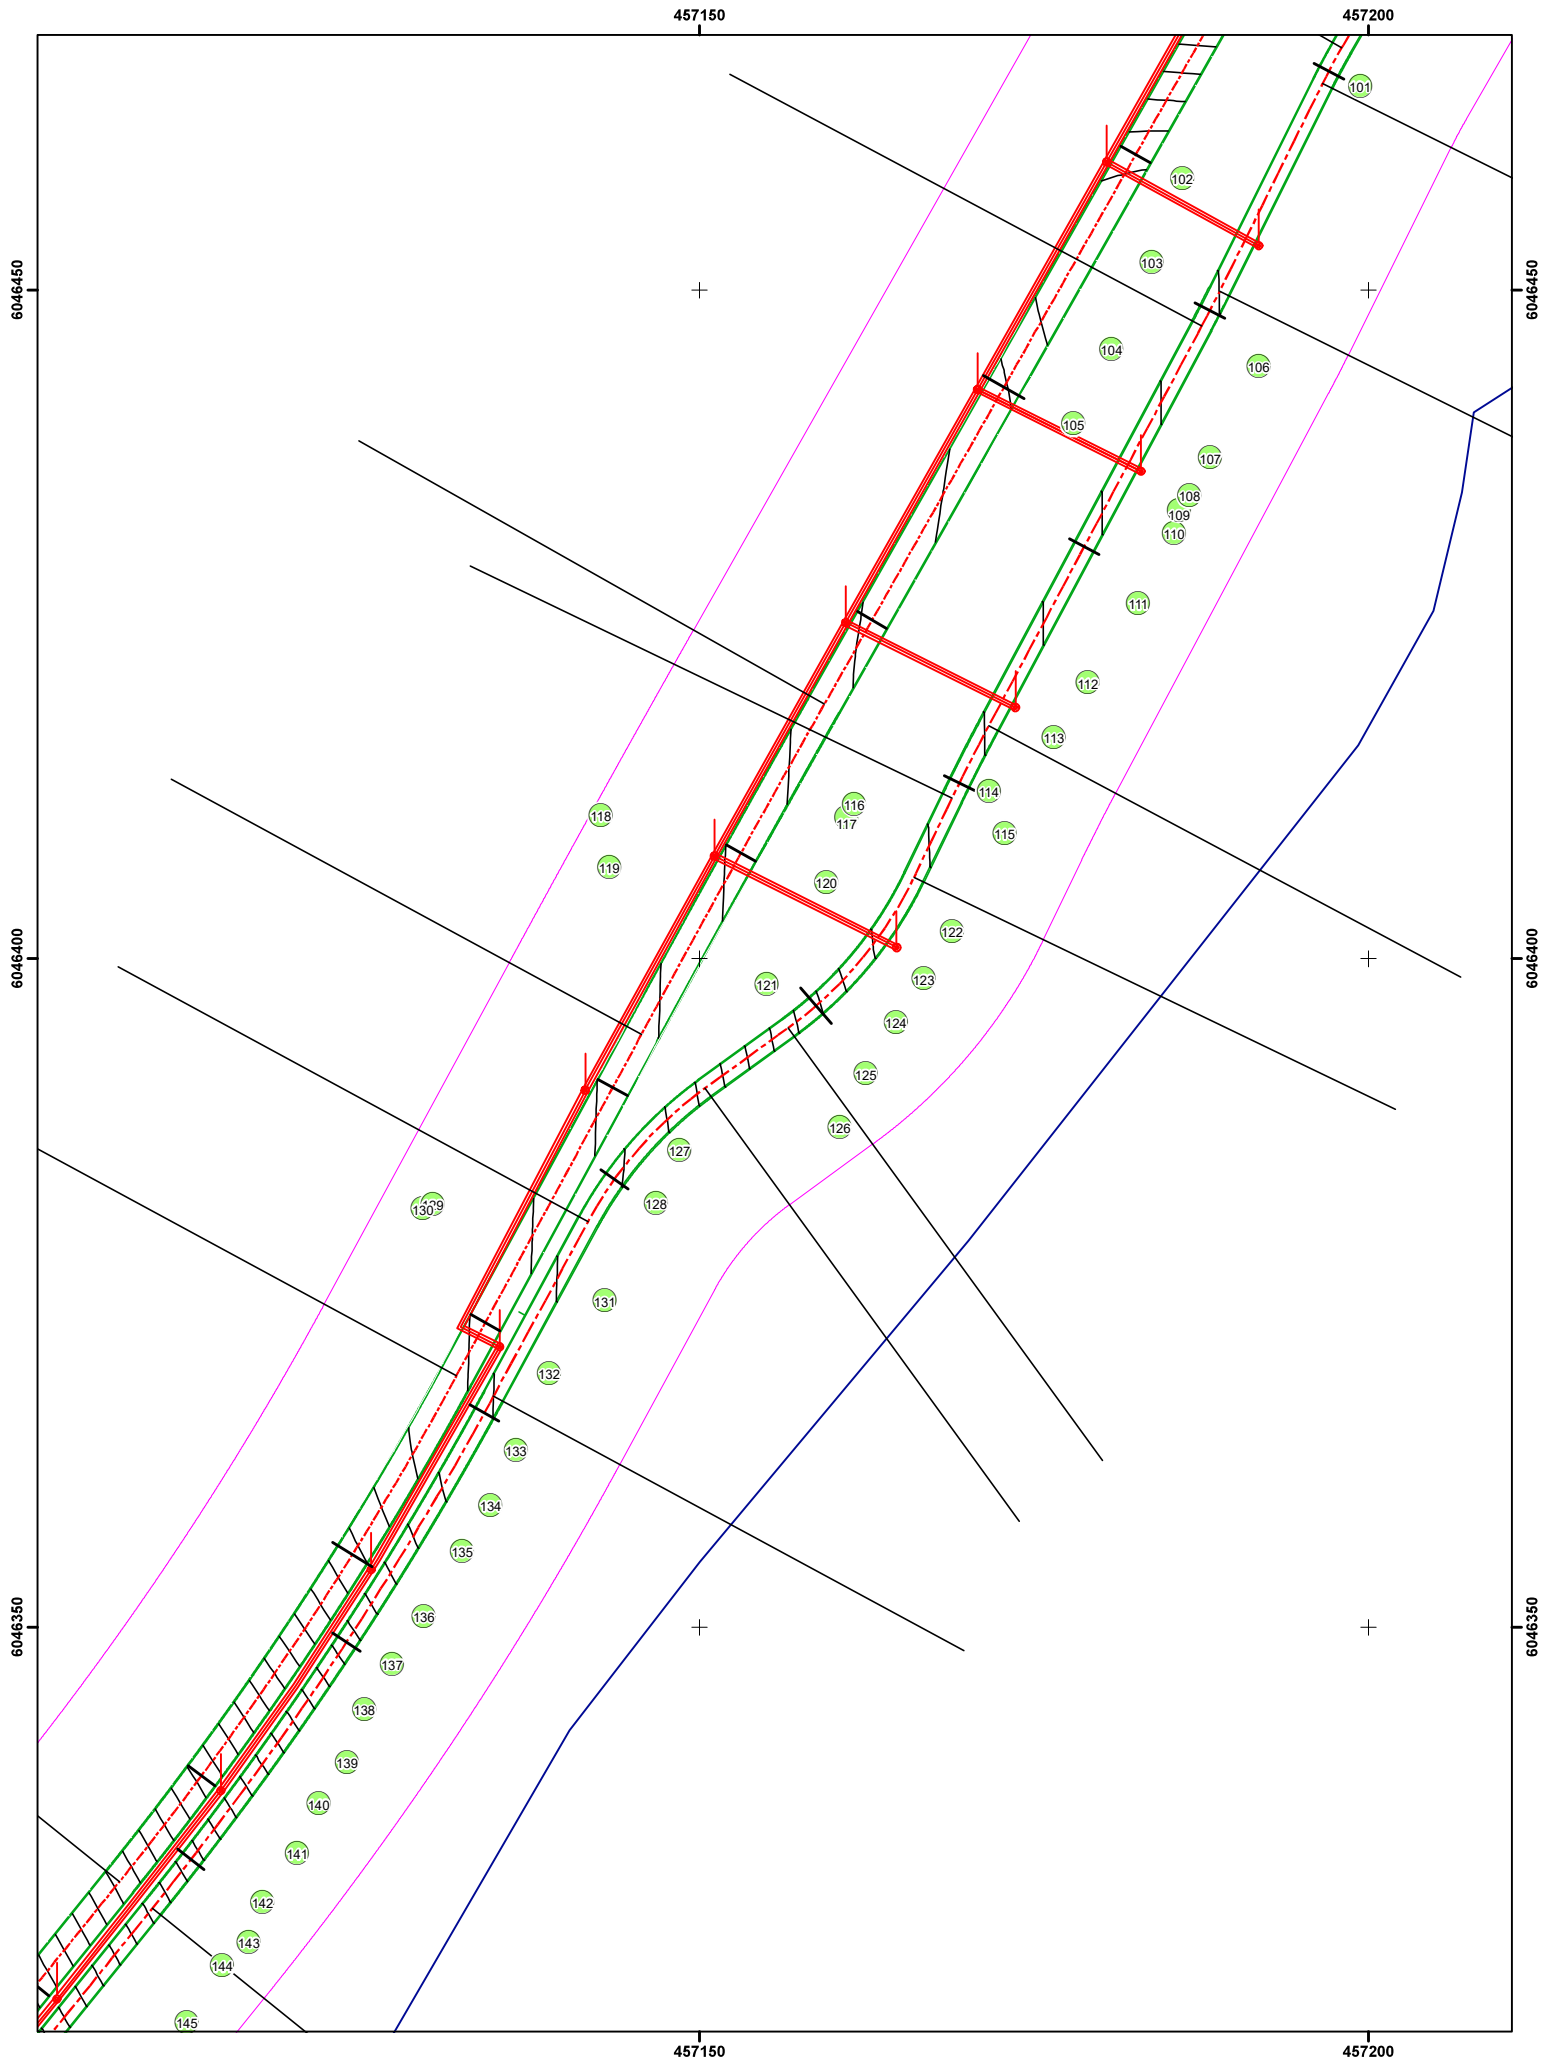

MARIJAMPOLĖS M., VILKAVIŠKIO G. 7A FRAGMENTE (PĖSČIŲJŲ-DVIRAČIŲ TAKO NUO SENOSIOS
UŽTVANKOS IKI KARKLŲ G. 5 ĮRENGIMO DARBŲ ZONOJE) AUGANČIŲ ŽELDINIŲ PLANAS (4 IŠ 4)
M 1: 400

