


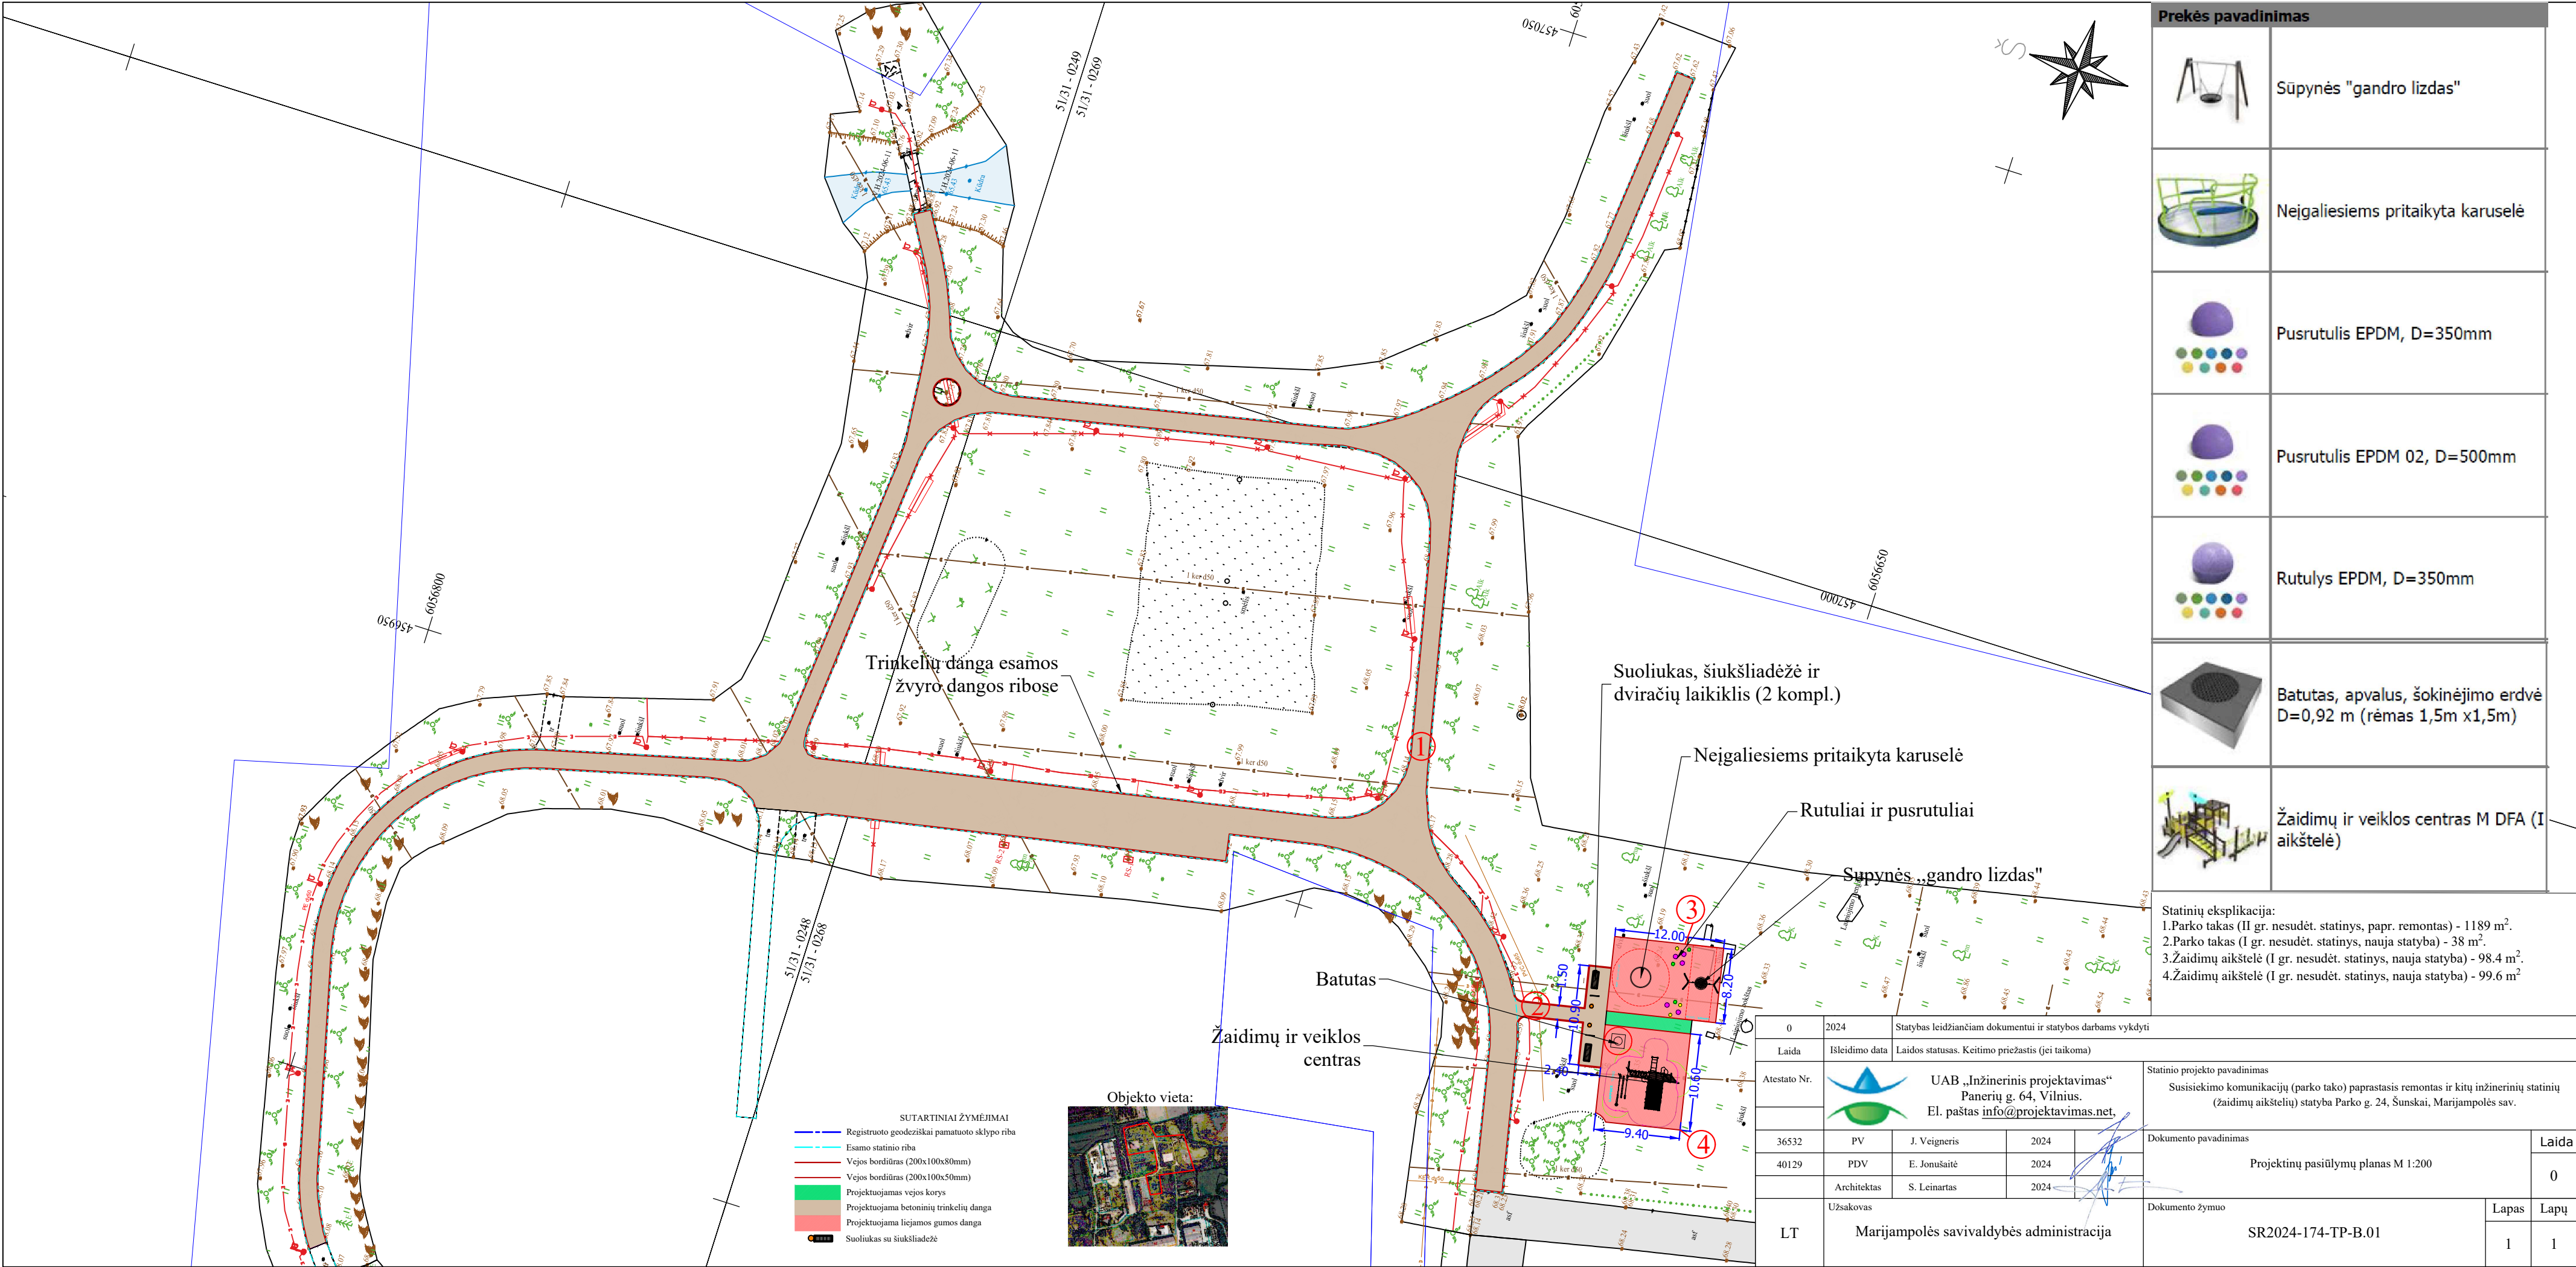

Prekės pavadinimas	
	Sūpynės "gandro lizdas"
	Neigaliesiems pritaikyta karuselė
	Pusrutulis EPDM, D=350mm
	Pusrutulis EPDM 02, D=500mm
	Rutulys EPDM, D=350mm
	Batusas, apvalus, šokinėjimo erdvė D=0,92 m (rėmas 1,5m x1,5m)
	Žaidimų ir veiklos centras M DFA (I aikštelė)

Statinių eksplikacija:
1.Parko takas (II gr. nesudėt. statinys, papr. remontas) - 1189 m².
2.Parko takas (I gr. nesudėt. statinys, nauja statyba) - 38 m².
3.Žaidimų aikštelė (I gr. nesudėt. statinys, nauja statyba) - 98.4 m².
4.Žaidimų aikštelė (I gr. nesudėt. statinys, nauja statyba) - 99.6 m²

0	2024	Statybas leidžiančiam dokumentui ir statybos darbams vykdyti			
Laida	Isleidimo data	Laidos statusas. Keitimo priežastis (jei taikoma)			
Atestato Nr.		UAB „Inžinerinis projektavimas“ Panerių g. 64, Vilnius. El. paštas info@projektavimas.net .		Statinio projekto pavadinimas Susisiekimo komunikacijų (parko tako) paprastasis remontas ir kitų inžinerinių statinių (žaidimų aikštelių) statyba Parko g. 24, Šunsakai, Marijampolės sav.	
36532	PV	J. Veigneris	2024	Dokumento pavadinimas Projektinių pasiūlymų planas M 1:200	Laida
40129	PDV	E. Jonušaitė	2024		0
	Architektas	S. Leinartas	2024		
LT	Užsakovas	Marijampolės savivaldybės administracija			Dokumento žymuo
					SR2024-174-TP-B.01
					Lapas
					1
					Lapų
					1